

Aan- en afvoerpunten WTW-installatie kunnen nog wijzigen - deze zijn indicatief weergegeven op tekening


Deze tekening is onderdeel van de contractstukken. Bij verschillen tussen de tekst van de Technische Omschrijving en deze tekeningen prevaleert de tekst van de Technische Omschrijving. Maten zijn ca. maten in centimeters, aan deze plattegrond kunnen geen rechten worden ontleend. Onjuistheden en wijzigingen die voortkomen uit onze controlerende zijn voorbehouden. De op deze tekening aangegeven maatvoering is niet geschikt voor opdrachten aan derden door kopers. Wij adviseren bij de inrichting van uw woning de maten ter plaatse op te nemen.



eerste verdieping




tweede verdieping

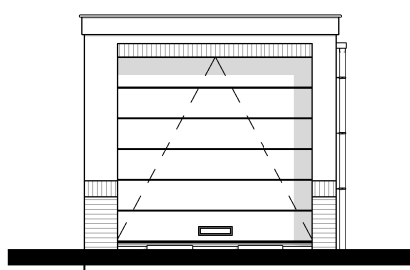


voorgevel




rechter zijgevel

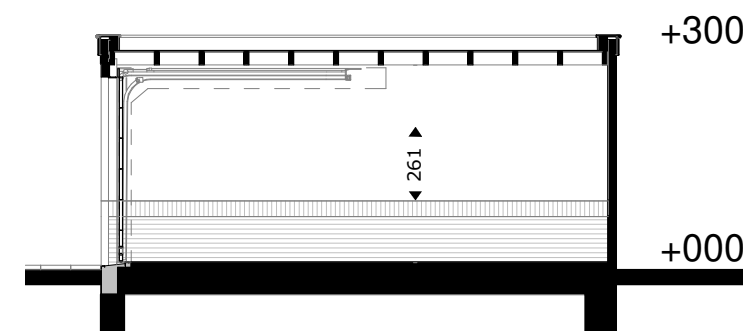


doorsnede

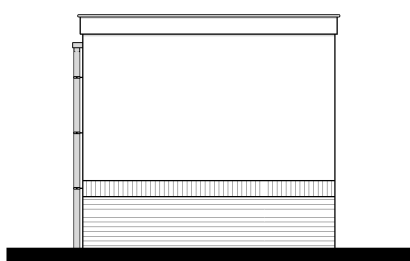


achtergevel

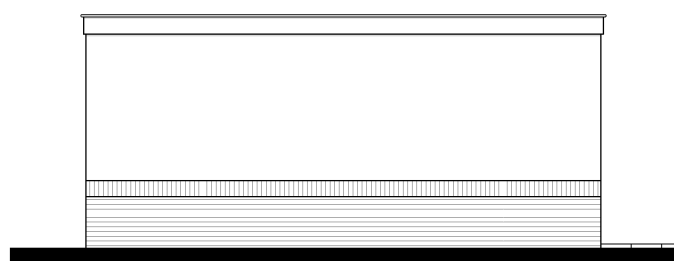

linker zijgevel

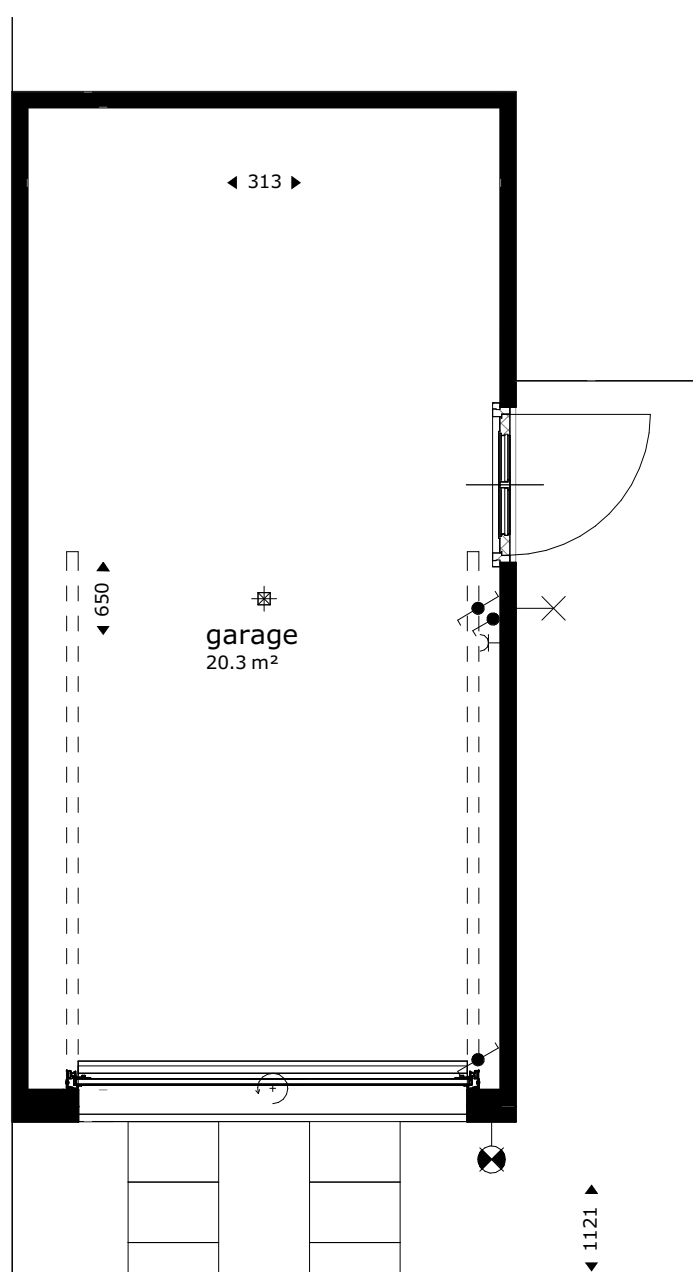

begane grond

 

eerste verdieping



project
Tuindershof fase 1 te Pijnacker

omschrijving
vrij staande garage BNR 91

opdrachtgever
Ontwikkelcombinatie
Tuindershof

formaat
A2

getekend
vma

schaal
1:50/100

status
Verkooptekening

datum
20-04-2021

gewijzigd

projectnummer
5994_00

tekeningnummer
00-N2113



BNR 91
voorgevel




BNR 91
rechter zijgevel



BNR 91
achtergevel



BNR 91
linker zijgevel

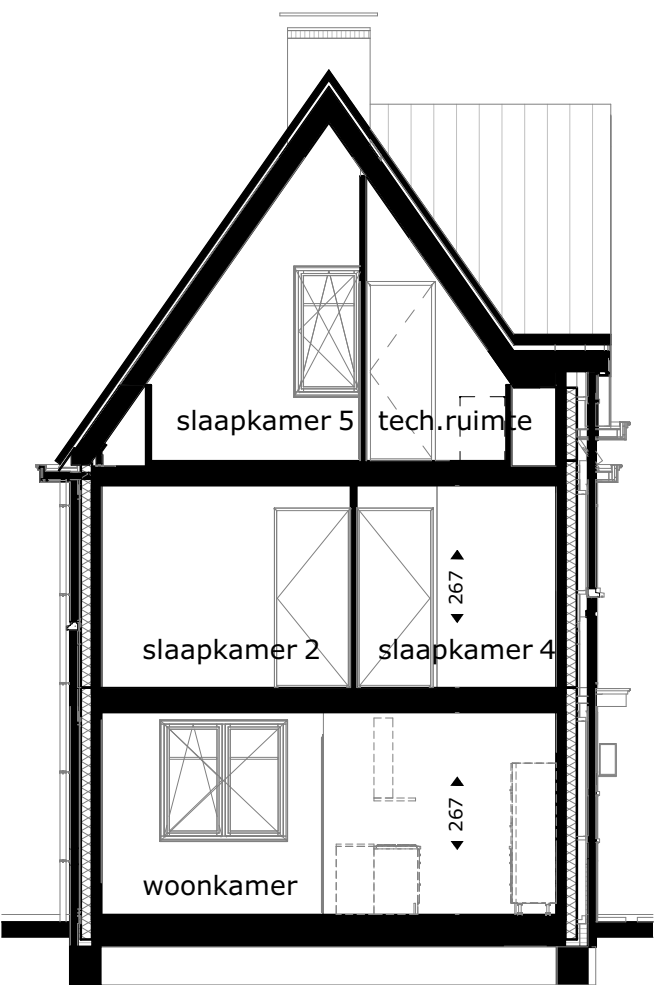

doorsnede B-B



project
Tuindershof fase 1 te Pijnacker

omschrijving
Blok 7.3-1

opdrachtgever Ontwikkelcombinatie Tuindershof	schaal 1:100	gewijzigd 29-03-2021 20-04-2021	projectnummer 5994_00
formaat A1	status Verkooptekening		tekeningsnummer 73-1-N2102
getekend vma	datum 29-03-2021		