

Installatie(s)

	•	bulekkanen (optioneel)
/ k =	*	water aansluiting ($w = \text{warm} / k = \text{koud}$)
	+	douchekaan
	+	afvoer, binnen
	+	douchepip WTW
		SV-verdeler
		CV-verdeler
		PV-omvormer
		ventilatie-box met ventilat
		ventilatie-box zonder ventiel
		radiator (stippel = optie)
		elektrische design radiator (stippel = optie)
		Vloerverwarming
		afvoorpunt mechanische ventilatie (plafond)
		oplooppunt aanlarij ventilatie
		afvoerpunt mechanische ventilatie (wand)
		oplooppunt aanlarij ventilatie
		oplooppunt mechanische ventilatie
		posliele an lariali ventilatie
		hemelvalaarivoor

- shakelaar enkelpolig
- shakelaar ventilatie / wtw
- shakelaar ventilatie / wtw + co2 sensor
- serieschakelaar
- wisselschakelaar / hotelschakelaar
- krusschakelaar
- plafondlichtpunt
- plafondlichtpunt, spot
- wandaansluitpunt verlichting
- wandaansluitpunt verlichting, met armatuur
- rookmelder
- rookmelder aan de wand
- co2 sensor
- perilex
- Temperatuur-opnemer Eteck
- Naregeling vloerverwarming draadloos
- loze leiding
- bedrade leiding
- bel
- drunknop bel
- centraal aansluitpunt

afz	afzuigkap
bi	boiler
ca	centraal aardpunt
cai	combi aansluiting
cmag	(cabel)magneetron
co2	co2 sensor
cv	centrale verwarming
data	data aansluiting
di	droger
dr	draadoos
ek	elektrische radiator
kr	koken
ka	koffiezetapparaat
kk	kooktoestel
ll	lose leiding
mk	mechanische ventilatie
mv	mekkast
pv	omvormer of pv-paneel
oven	oven
per	aansluiting voor elektr. kooktoestellen
pm	rookmelder
sp	spuizer
sv	stuwverwarming
th	thermostaat
vr	vriezer
vv	verdelervierverwarming
vw	vuistwaaier
wd	wadsgroter
wn	woonkamer
wlan	wlan access point
wp	warmtepomp
wv	warmte terugwinunit
zw	zonnepaneel

Aan- en afvoerpunten WTW-installatie kunnen nog wijzigen - deze zijn indicatief weergegeven op tekening.


Deze tekening is onderdeel van de contractstukken. Bij verschillen tussen de tekst van de Technische Omschrijving en deze tekeningen prevaleert de tekst van de Technische Omschrijving.
Maten zijn ca. maten in centimeters, aan deze plattegrond kunnen geen rechten worden ontleend.
Onjuistheden en wijzigingen die voortkomen uit onze controlerende zijn voorbehouden.
De op deze tekening aangegeven maatvoering is niet geschikt voor opdrachten aan derden door kopers.
Wij adviseren bij de inrichting van uw woning de maten ter plaatse op te nemen.



eerste verdieping




tweede verdieping

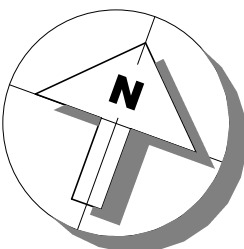



BNR 52 BNR 53

voorgevel

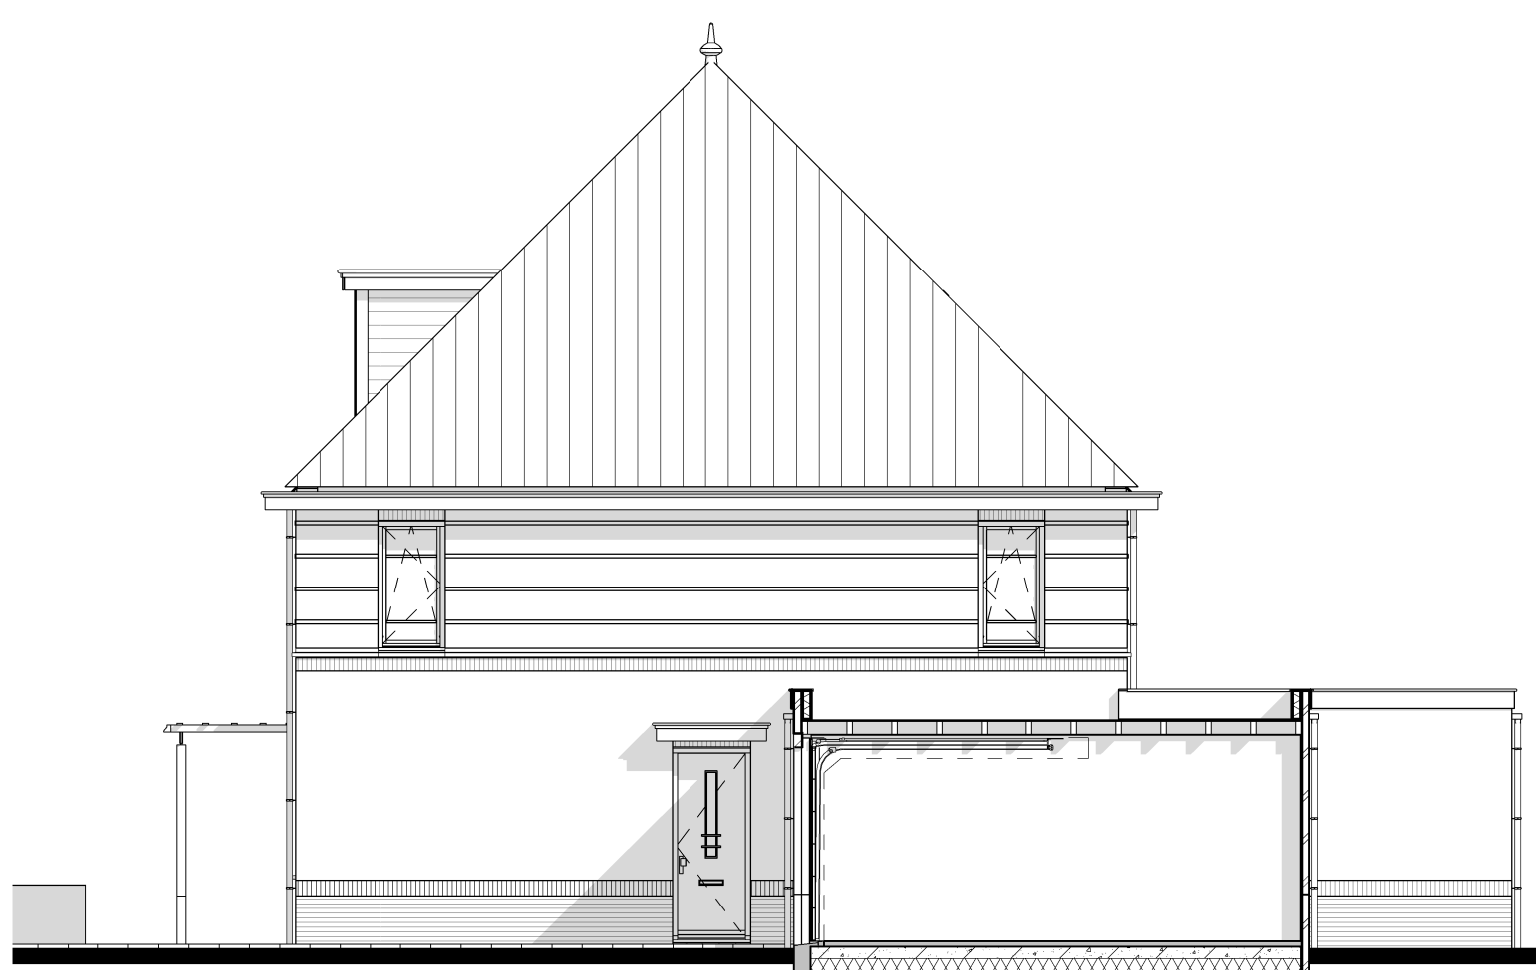


BNR 53

rechter zijgevel




BNR 53 BNR 52

achtergevel

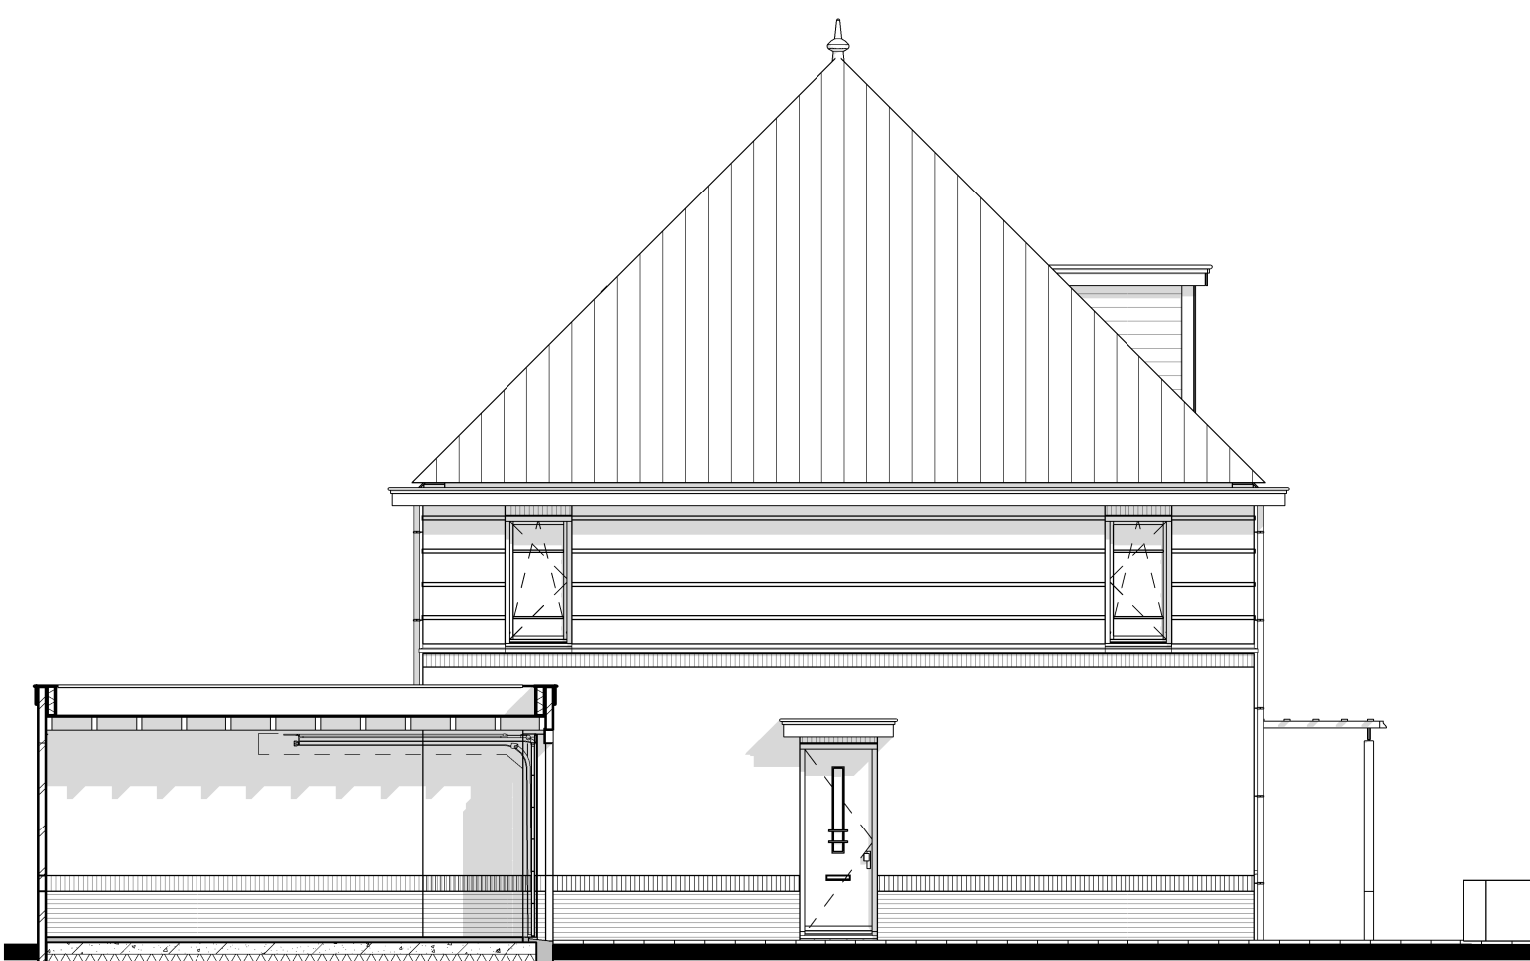


BNR 52

linker zijgevel

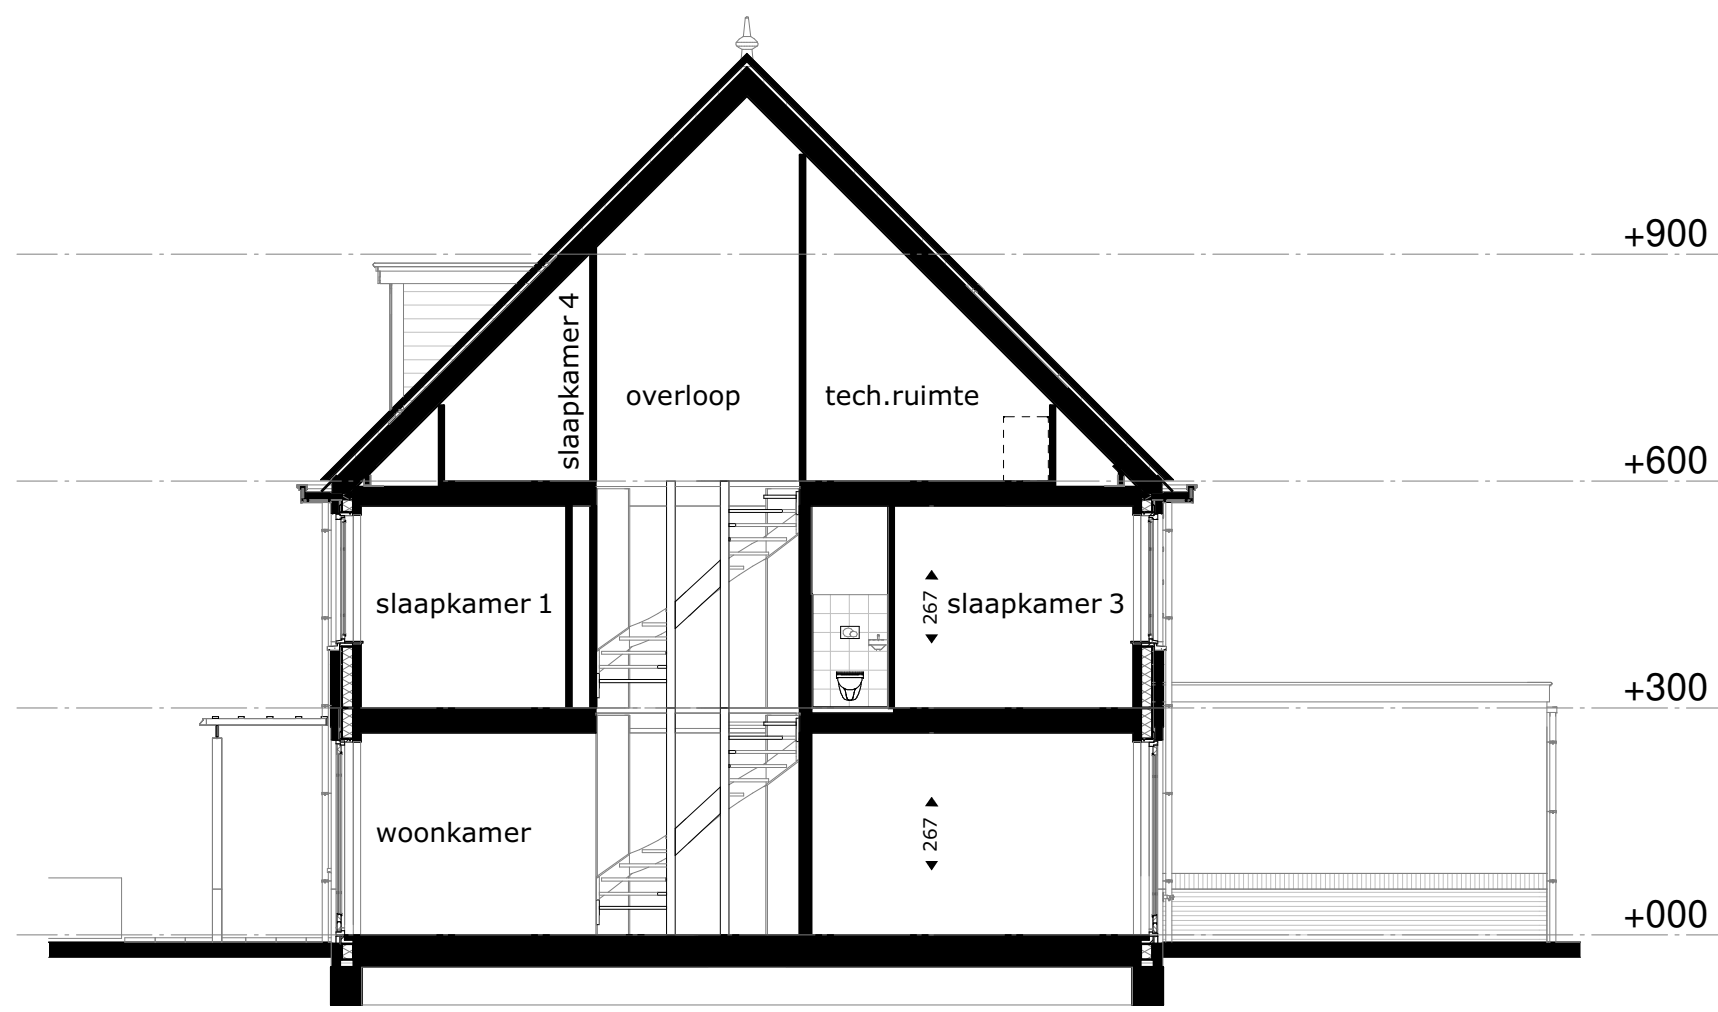

BNR 53

doorsnede A-A

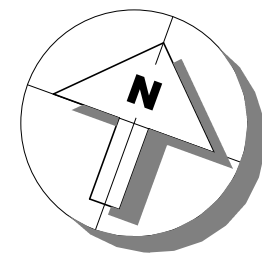

project
Tuindershof fase 1 te Pijnacker

omschrijving
Blok 6.3-6/7 - BNR 52+53

opdrachtgever
Ontwikkelaar
formaat
A0
getekend
vms

schaal
1:100
status
Verkooptekening
datum
14-10-2020

gewijzigd

projectnummer
5994_00
tekeningnummer
63-6/7-N2102