



renvoel		electra en verlichting	
	entree woning		plafond lichtpunt
	magisch licht		wand lichtpunt
	plafond lichtpunt met armatuur		wandschakelaar
	boon in pvc tuil		enkeelpolige schakelaar
	Cm Cornus officinalis		enkeelpolige dubbele schakelaar
	Hamamelis mollis		deurbel
	Rosa carolina		co2 voeler t.b.v. installatie
	Anemone hepatica		thermostaat
	Hamamelis x intermedia 'Jelena'		wte schakelaar
	type A hekwerk		koe leding, enkele inbouwdoos
	type B hekwerk		enkele w.c.d. met randaande
	type C hekwerk		dubbele w.c.d. hantontaal met randaande
	afkorting installatie		schel
	bv buitenventilator		installatie(s)
	co2 co2 sensor		opstapleek wasmachine, droger, warmtepomp, ventilatie unit
	db deurbel		rookmelder
	dr drager		hemelwater afvoer
	er elektrische radiator		elektrische badkamer radiator
	li lize leding		verwarmingverdelers
	mk meterkast		vloerverwarming
	ss schakelkast		afvoerput mechanische ventilatie positie en aantal indicatie
	th thermostaat		toevoerput mechanische ventilatie positie en aantal indicatie
	vv vloerverdelers		douchekaas
	wm wasmachine		
	wp warmtepomp		
	wte ventilatie unit		

Aan- en afvoerputten WTW-installatie kunnen nog wijzigen - deze zijn indicatief weergegeven op tekening.

Deze tekening is onderdeel van de contractstukken. Bij verschillen tussen de Teknische Omschrijving en deze tekening prevaleert de tekst van de Technische Omschrijving.

Maten zijn ca. maten in centimeters gemeten op 150cm hoogte, aan deze plattegrond kunnen geen rechten worden ontleend.




Onjuistheden en wijzigingen die voortkomen uit onze controlerende zijn voorbehouden.

De op deze tekening aangegeven maatvoering is niet geschikt voor opdrachten aan derden door kopers. Wij adviseren bij de inrichting van uw woning de maten ter plaatse op te nemen.

De Krijtstreek methode

In meerdere verduidelijkingen is de Krijtstreek methode toegepast. Een ruimte heeft binnen de bouwregulering niet fysiek door wanden omgeven te zijn. Er kan gewerkt worden met een 'fictieve' scheidingsconstructie voor een functiegebied, verblijfsgebied, functieruimte of verblijfsruimte.

Deze methode wordt toegepast als een gebied niet aan de eisen voor lichttoetreding kan voldoen, de openruimte van het verblijfsgebied wordt afgestemd op de beschikbare hoeveelheid lichttoetreding.

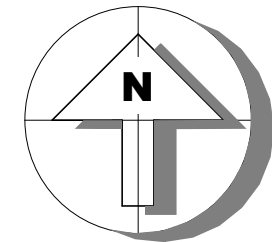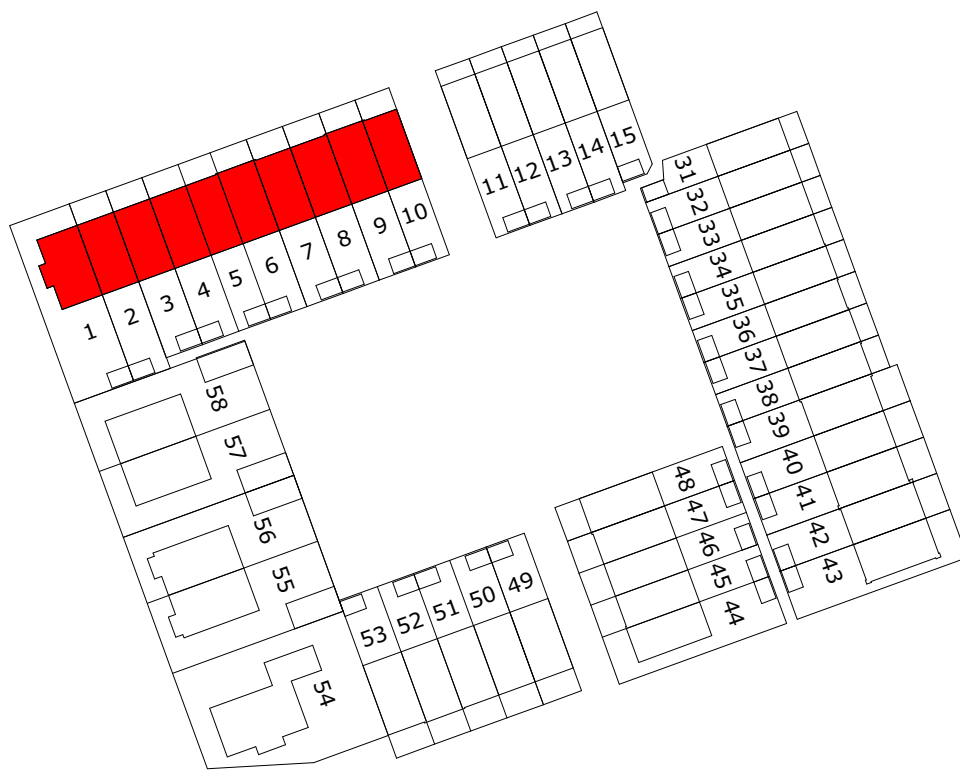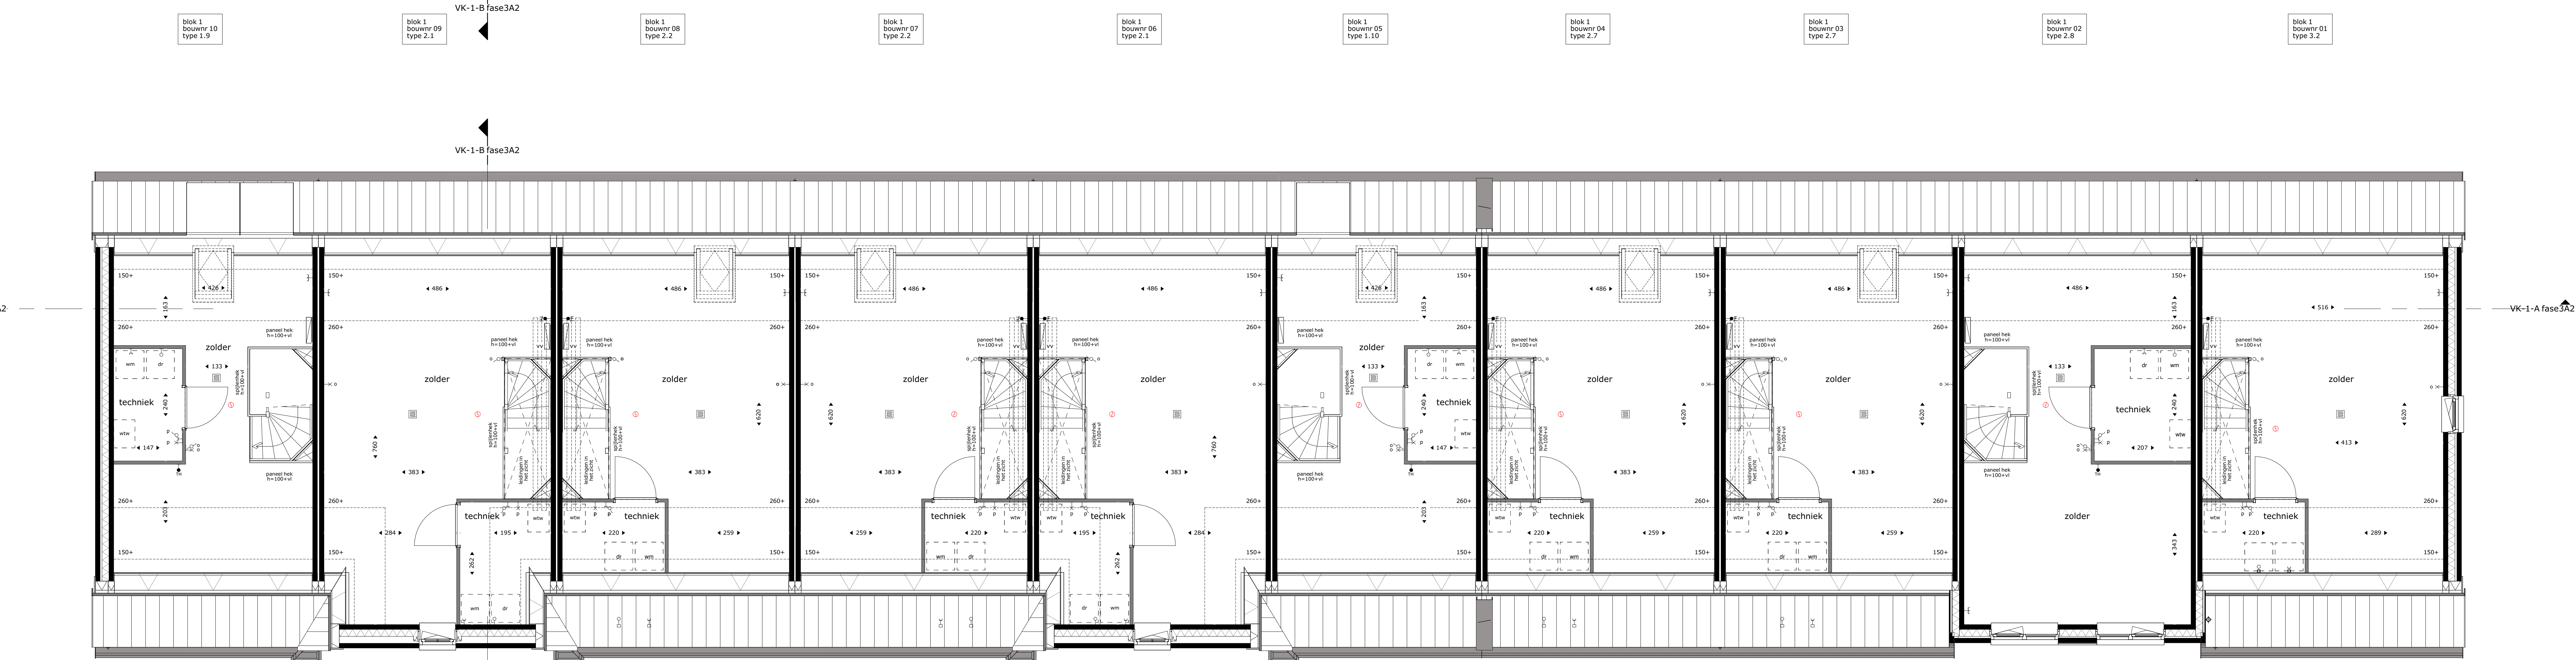

Van Manen

project
Tuindershof FASE 3A-1
Pijnacker-Nootdorp

omschrijving
Blok 1 fase3A2 - verkooptekening 1e en 2e verdieping

opdrachtgever Gemeente Pijnacker-Nootdorp	schaal 1:50	gewijzigd	projectnummer 5994_70
formaat A3+1	status invoering		tekeningnummer 1-N2101-fase3A2
getekend bb	datum 16-04-2024		

RENVOOI:

Deze tekening is onderdeel van de contractstukken. Bij verschillen tussen de tekst van de Technische Omschrijving en deze tekeningen prevaleert de tekst van de Technische Omschrijving.

Maten zijn in centimeters, aan deze plattegrond kunnen geen rechten worden ontleend.

Oprijtreden en wijpalingen die voortvallen uit andere contracten zijn voorbehouden.

De op deze tekening aangegeven maatvoering is niet geschikt voor opdrachten aan derden door kopers.

Wij aanvaarden bij inschrijving van uw woning de maten ter plaatse op te nemen.

Het definitieve aantal panelen dat geplaatst wordt is afhankelijk van de definitieve BEHG berekening van uw woning hierdoor kan een afwijking ontstaan in het aantal panelen dat op deze tekening is weergegeven. Het aantal panelen zal niet meer dan 2 panelen afwijken van hetgeen op deze tekening is aangegeven.

Kleuren gevels en daken indicatief. Voor de juiste kleuren en benamingen zie kleur- en materiaalendaat.




voorgevel




rechter zijgevel



achtergevel

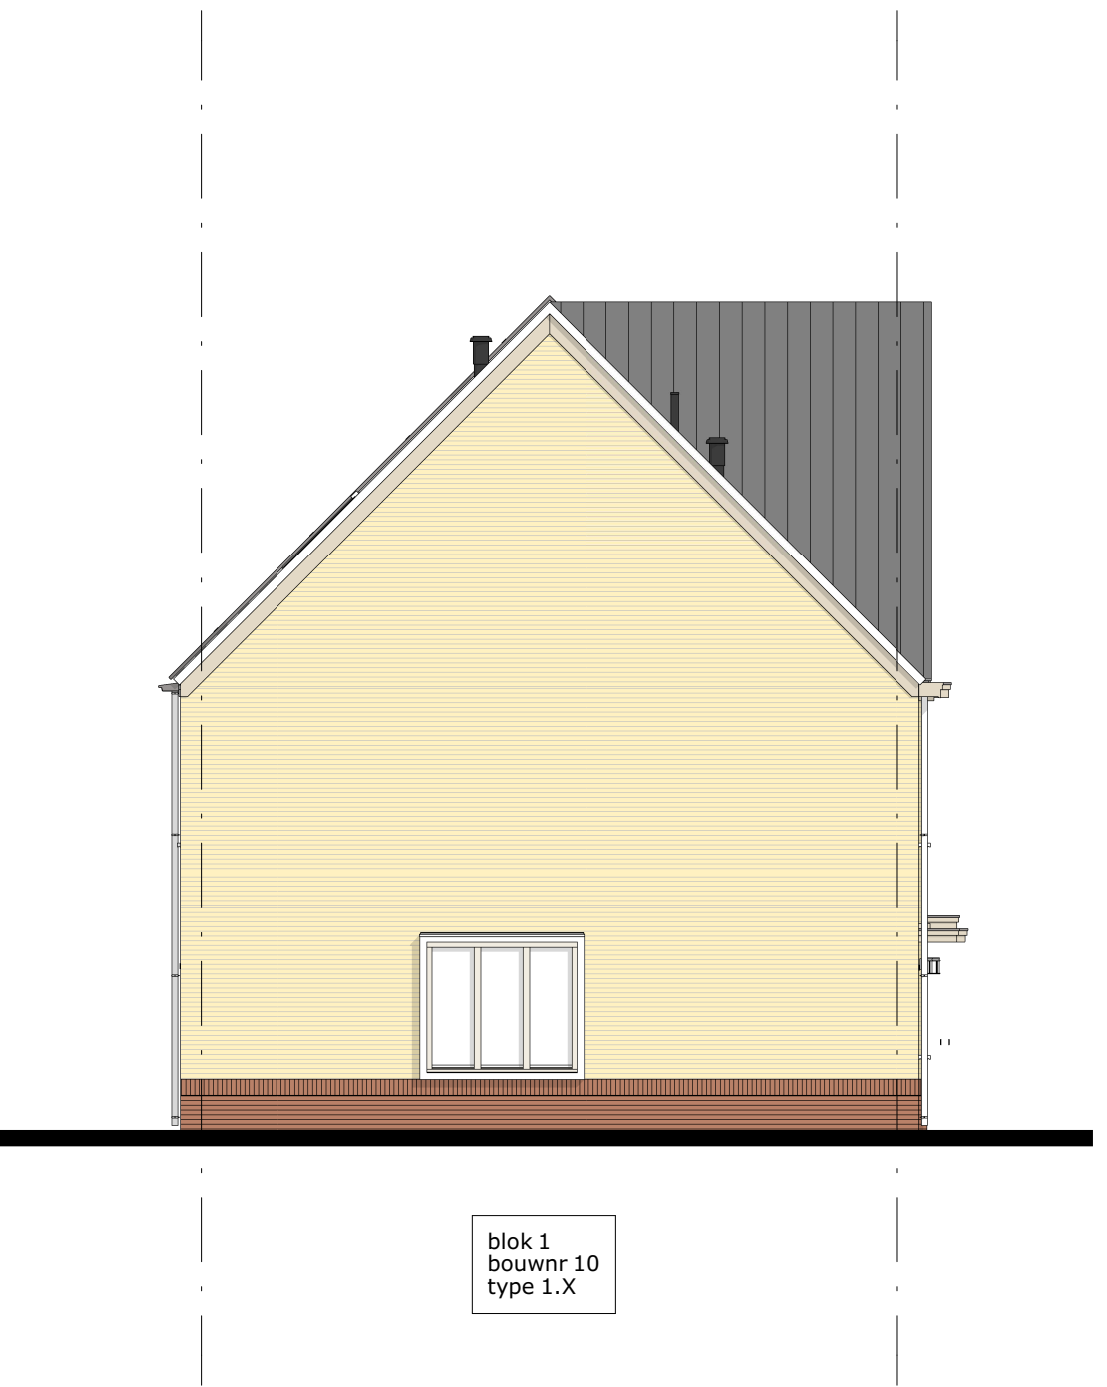



linker zijgevel

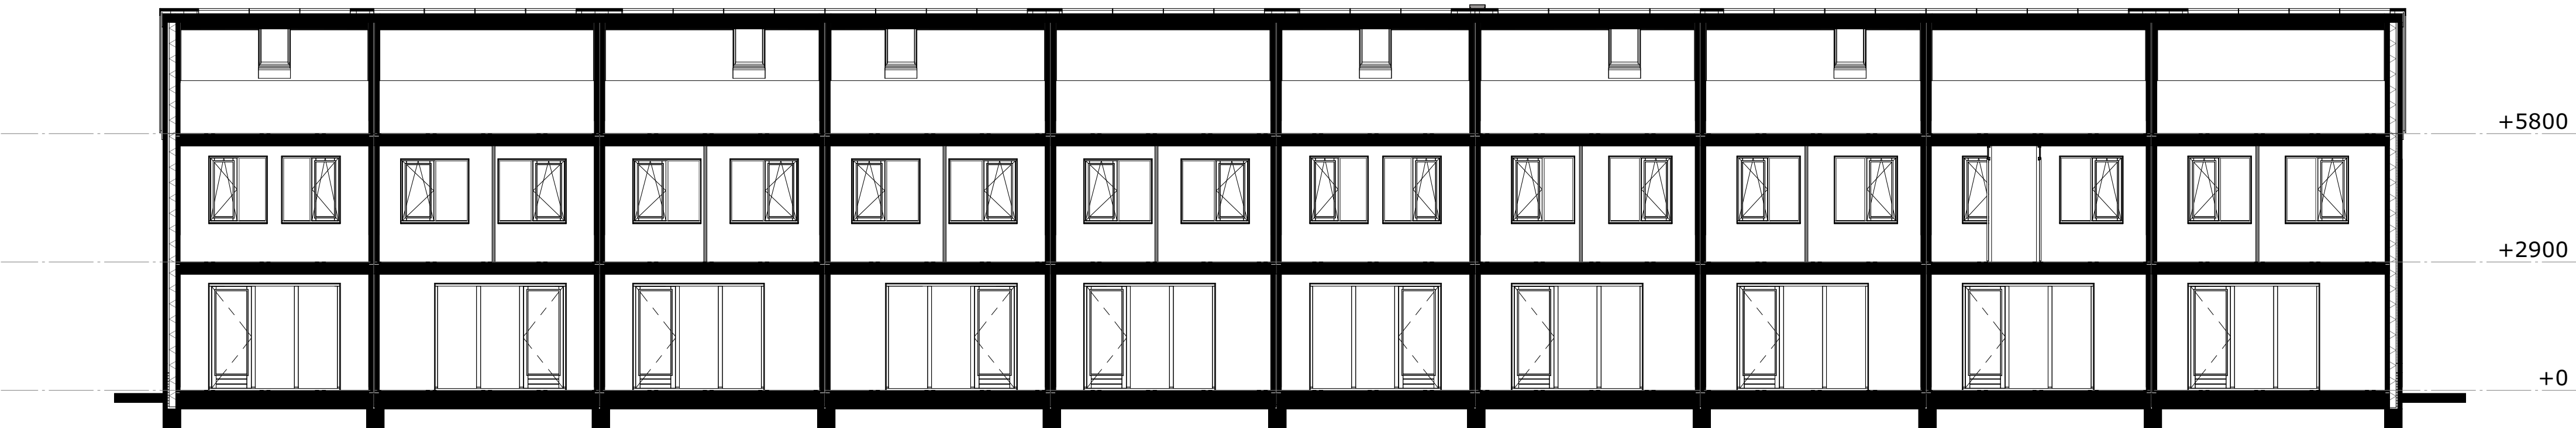

doorsnede A-A



doorsnede B-B

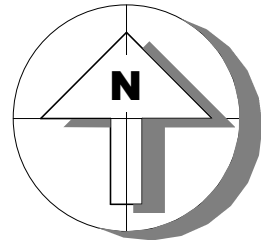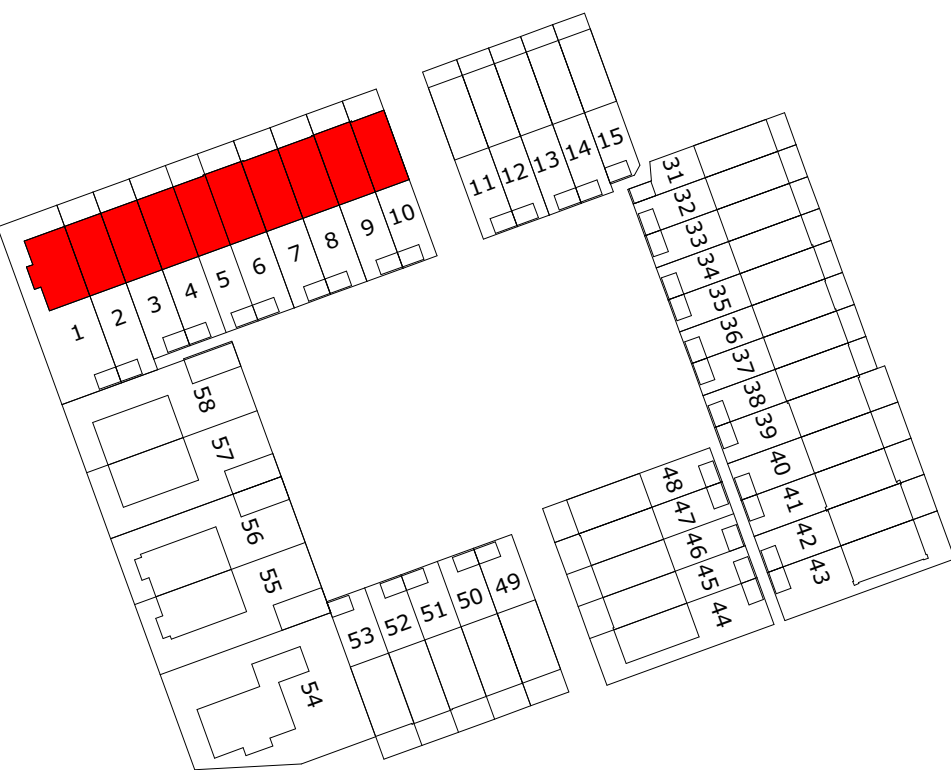

M Van Manen

project
Tuindershof FASE 3A-1
Pijnacker-Nootdorp

omschrijving
Blok 1 fase3A2 - verkooptekening gevels en doorsneden

opdrachtgever
Ontwikkelcombinatie
Tuindershof

formaat
A0

getekend
bb

schaal
1:100


status
Verkooptekening

datum
16-04-2024

gewijzigd

projectnummer
5994_70

tekeningsnummer
1-N2102-fase3A2

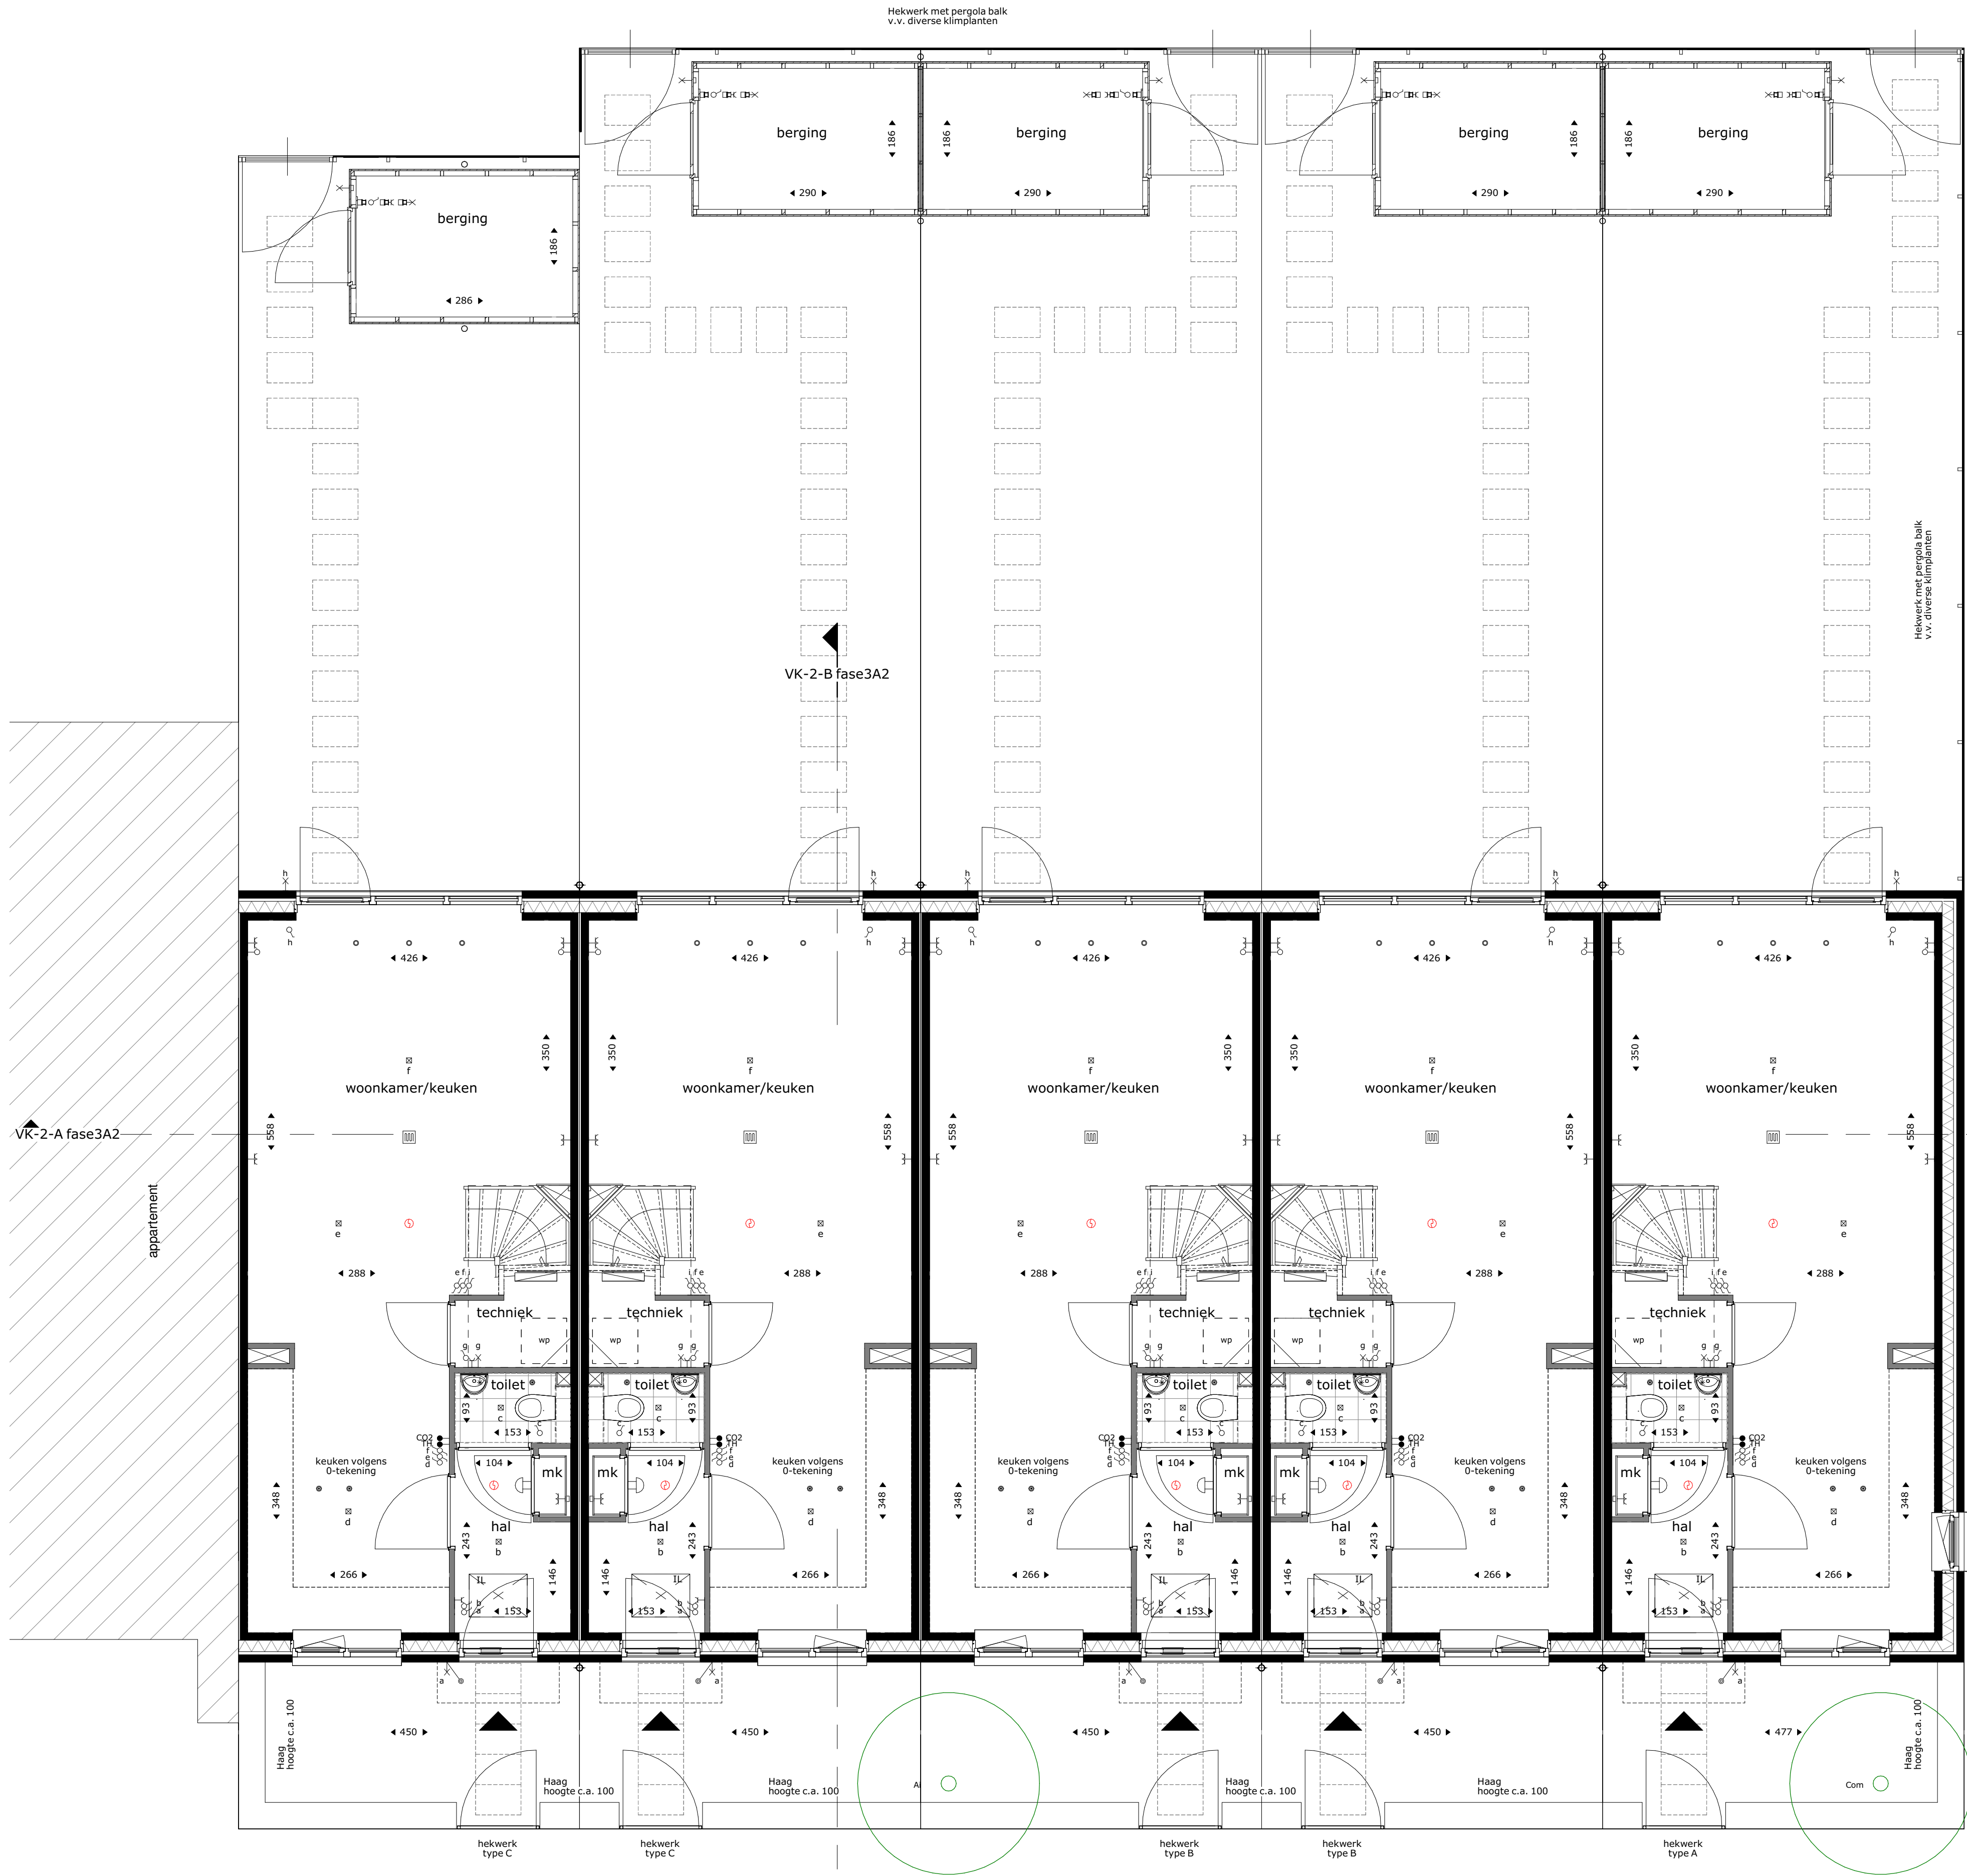

renvool		electra en verlichting	
	entree woning		plafond lichtpunt
	inspectieluik positie en afmeting afhankelijk van definitieve vloerplaat verdeling		wand lichtpunt
	boom in privé tuin -Coo Cornus officinalis -Com Cornus mas -Hm Hamamelis mollis -Ps runus serrula -Al Amelanchier lamarckii -Bnh Betula nigra 'Heritage' -Hi Hamamelis x intermedia 'Jelena'		wand lichtpunt met armatuur
			wisselschakelaar
	hekwerk		enkelpolige schakelaar
	type A type B type C		enkelpolige dubbele schakelaar
	afkorting bv		deurbel
	buitenvoeler		co2 voeler t.b.v. installatie
	co2		thermostaat
	co2 sensor		wtw schakelaar
	db		loze leiding, enkele inbouwdoos
	deurbel		enkele w.c.d. met randaarde
	dr		dubbele w.c.d. horizontaal met randaarde
	droger		schel
	er		opstelplek wasmachine, droger, warmtepomp, ventilatie unit
	elektrische radiator		rookmelder
	ll		hemelwaterafvoer
	loze leiding		elektrische badkamer radiator
	mk		verwarmingsverdeler
	meterkast		verwarmingsverdeler met omkasting
	ss		vloerverwarming
	schemerschakeling		afvoerpunt mechanische ventilatie positie en aantal indicatief
	th		toevoerpunt mechanische ventilatie positie en aantal indicatief
	thermostaat		douchekraan
	vv		
	vloerverdeler		
	wm		
	wasmachine		
	wp		
	warmtepomp		
	wtw		
	ventilatie unit		

Aan- en afvoerpunten WTW-installatie kunnen nog wijzigen - deze zijn indicatief weergegeven op tekening.

Deze tekening is onderdeel van de contractstukken. Bij verschillen tussen de tekst van de Technische Omschrijving en deze tekeningen prevaleert de tekst van de Technische Omschrijving.

Maten zijn ca. maten in centimeters gemeten op 150cm hoogte, aan deze plattegrond kunnen geen rechten worden ontleend.

Onjuistheden en wijzigingen die voortkomen uit onze controlerende zijn voorbehouden.



De op deze tekening aangegeven maatvoering is niet geschikt voor opdrachten aan derden door kopers.

Wij adviseren bij de inrichting van uw woning de maten ter plaatse op te nemen.

De krijtstreep methode

In meerdere verblijfsruimtes is de krijtstreep methode toegepast: Een ruimte hoeft binnen de bouwregelgeving niet fysiek door wanden omgeven te zijn. Er kan gewerkt worden met een 'fictieve' scheidingsconstructie voor een functiegebied, verblijfsgebied, functieruimte of verblijfsruimte.

Deze methode wordt toegepast als een gebied niet aan de eisen voor daglichttoetreding kan voldoen, de oppervlakte van het verblijfsgebied wordt afgestemd op de beschikbare hoeveelheid daglichtoppervlakte.

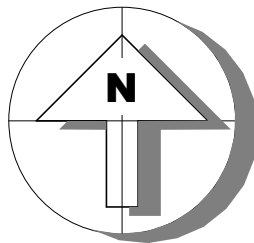
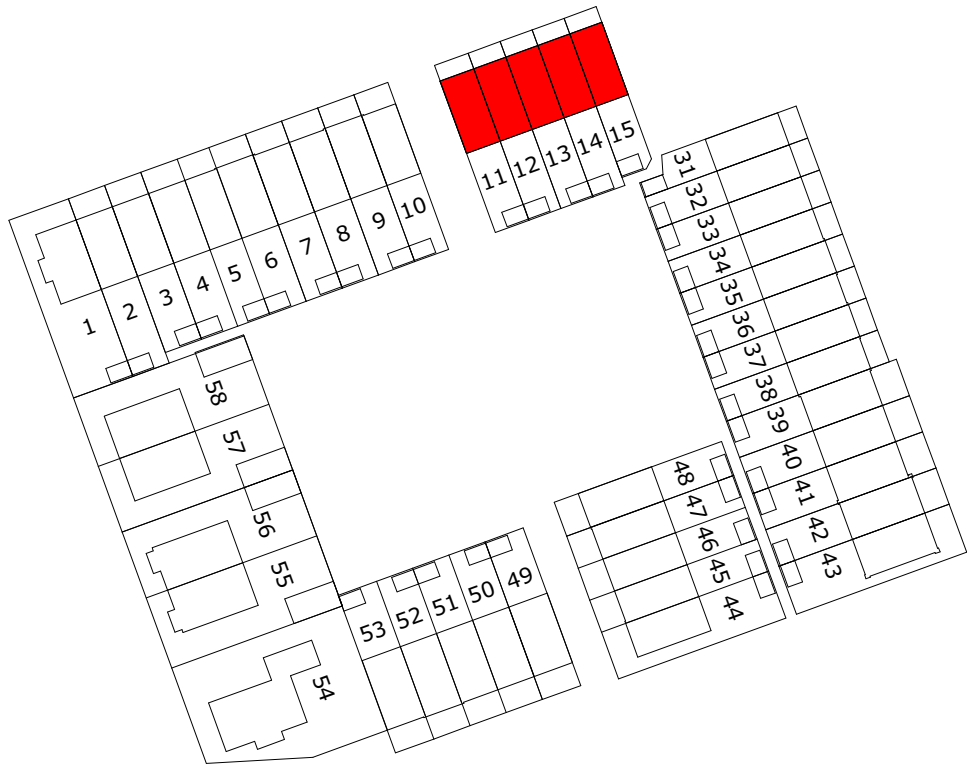


M Van Manen

project
Tuindershof FASE 3A-1
Pijnacker-Noordorp

omschrijving
Blok 2 fase3A2 - verkooptekening begane grond

opdrachtgever Ontwikkelcombinatie Tuindershof	schaal 1:50	gewijzigd	projectnummer 5994_70
formaat A1	status Verkooptekening		tekeningnummer 2-N2100-fase3A2
getekend bb	datum 16-04-2024		

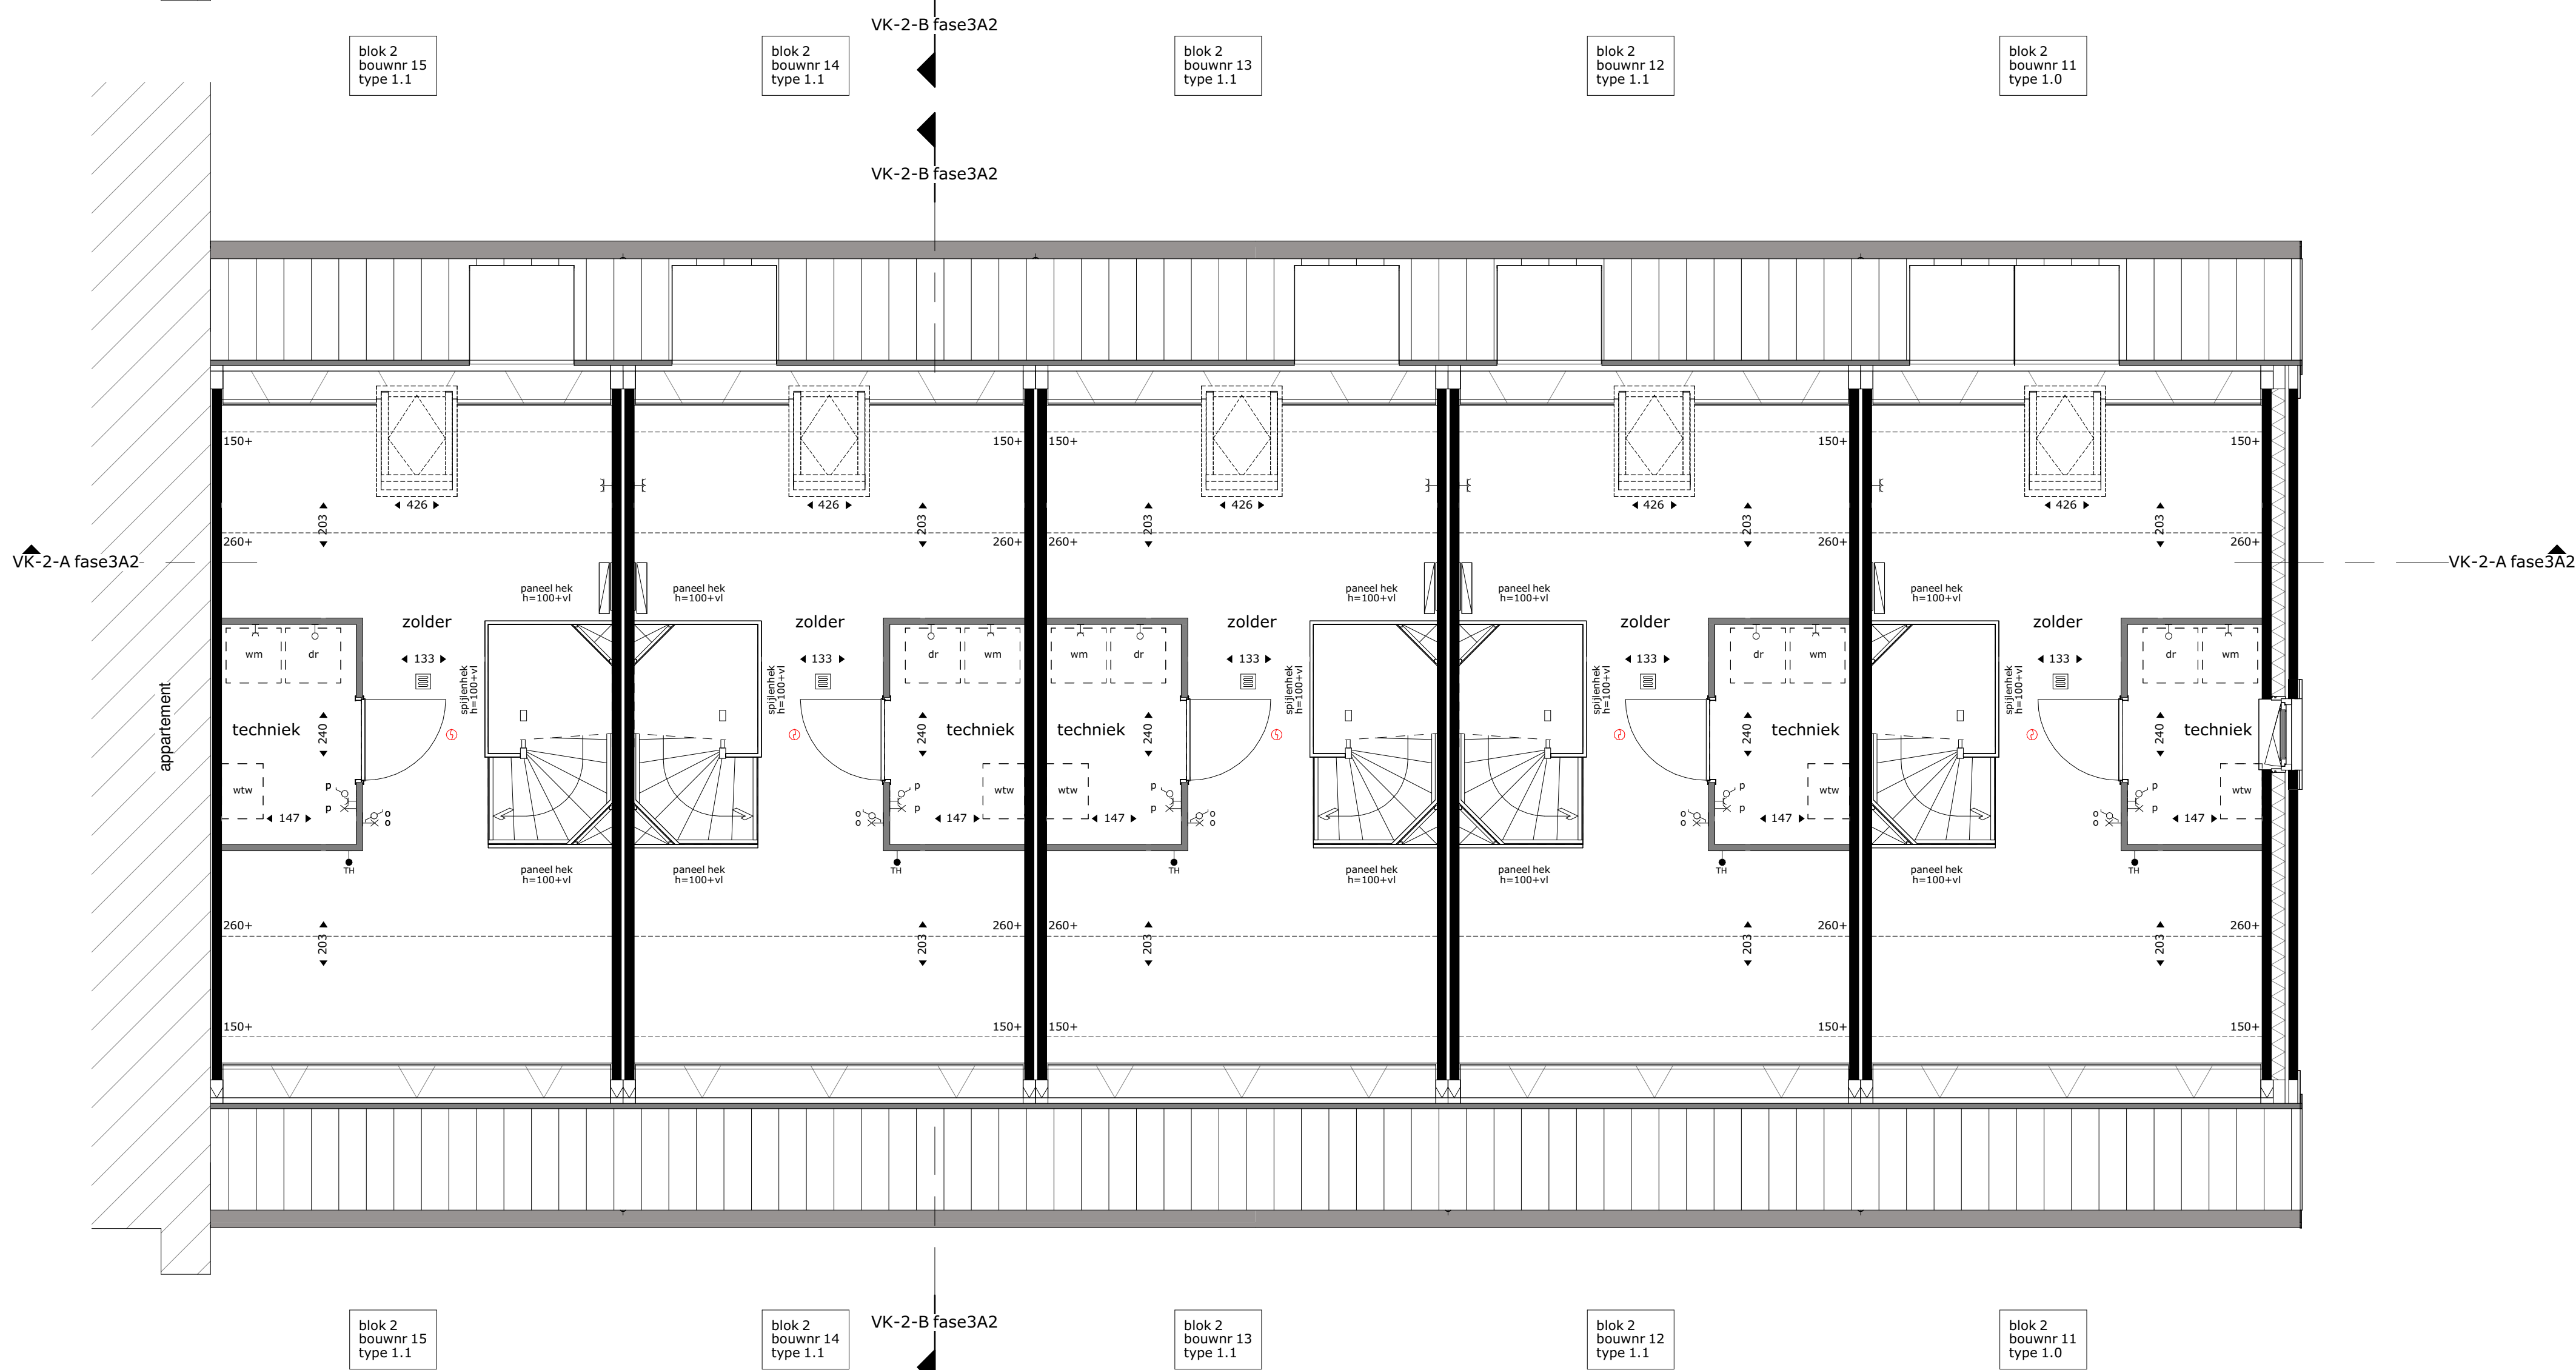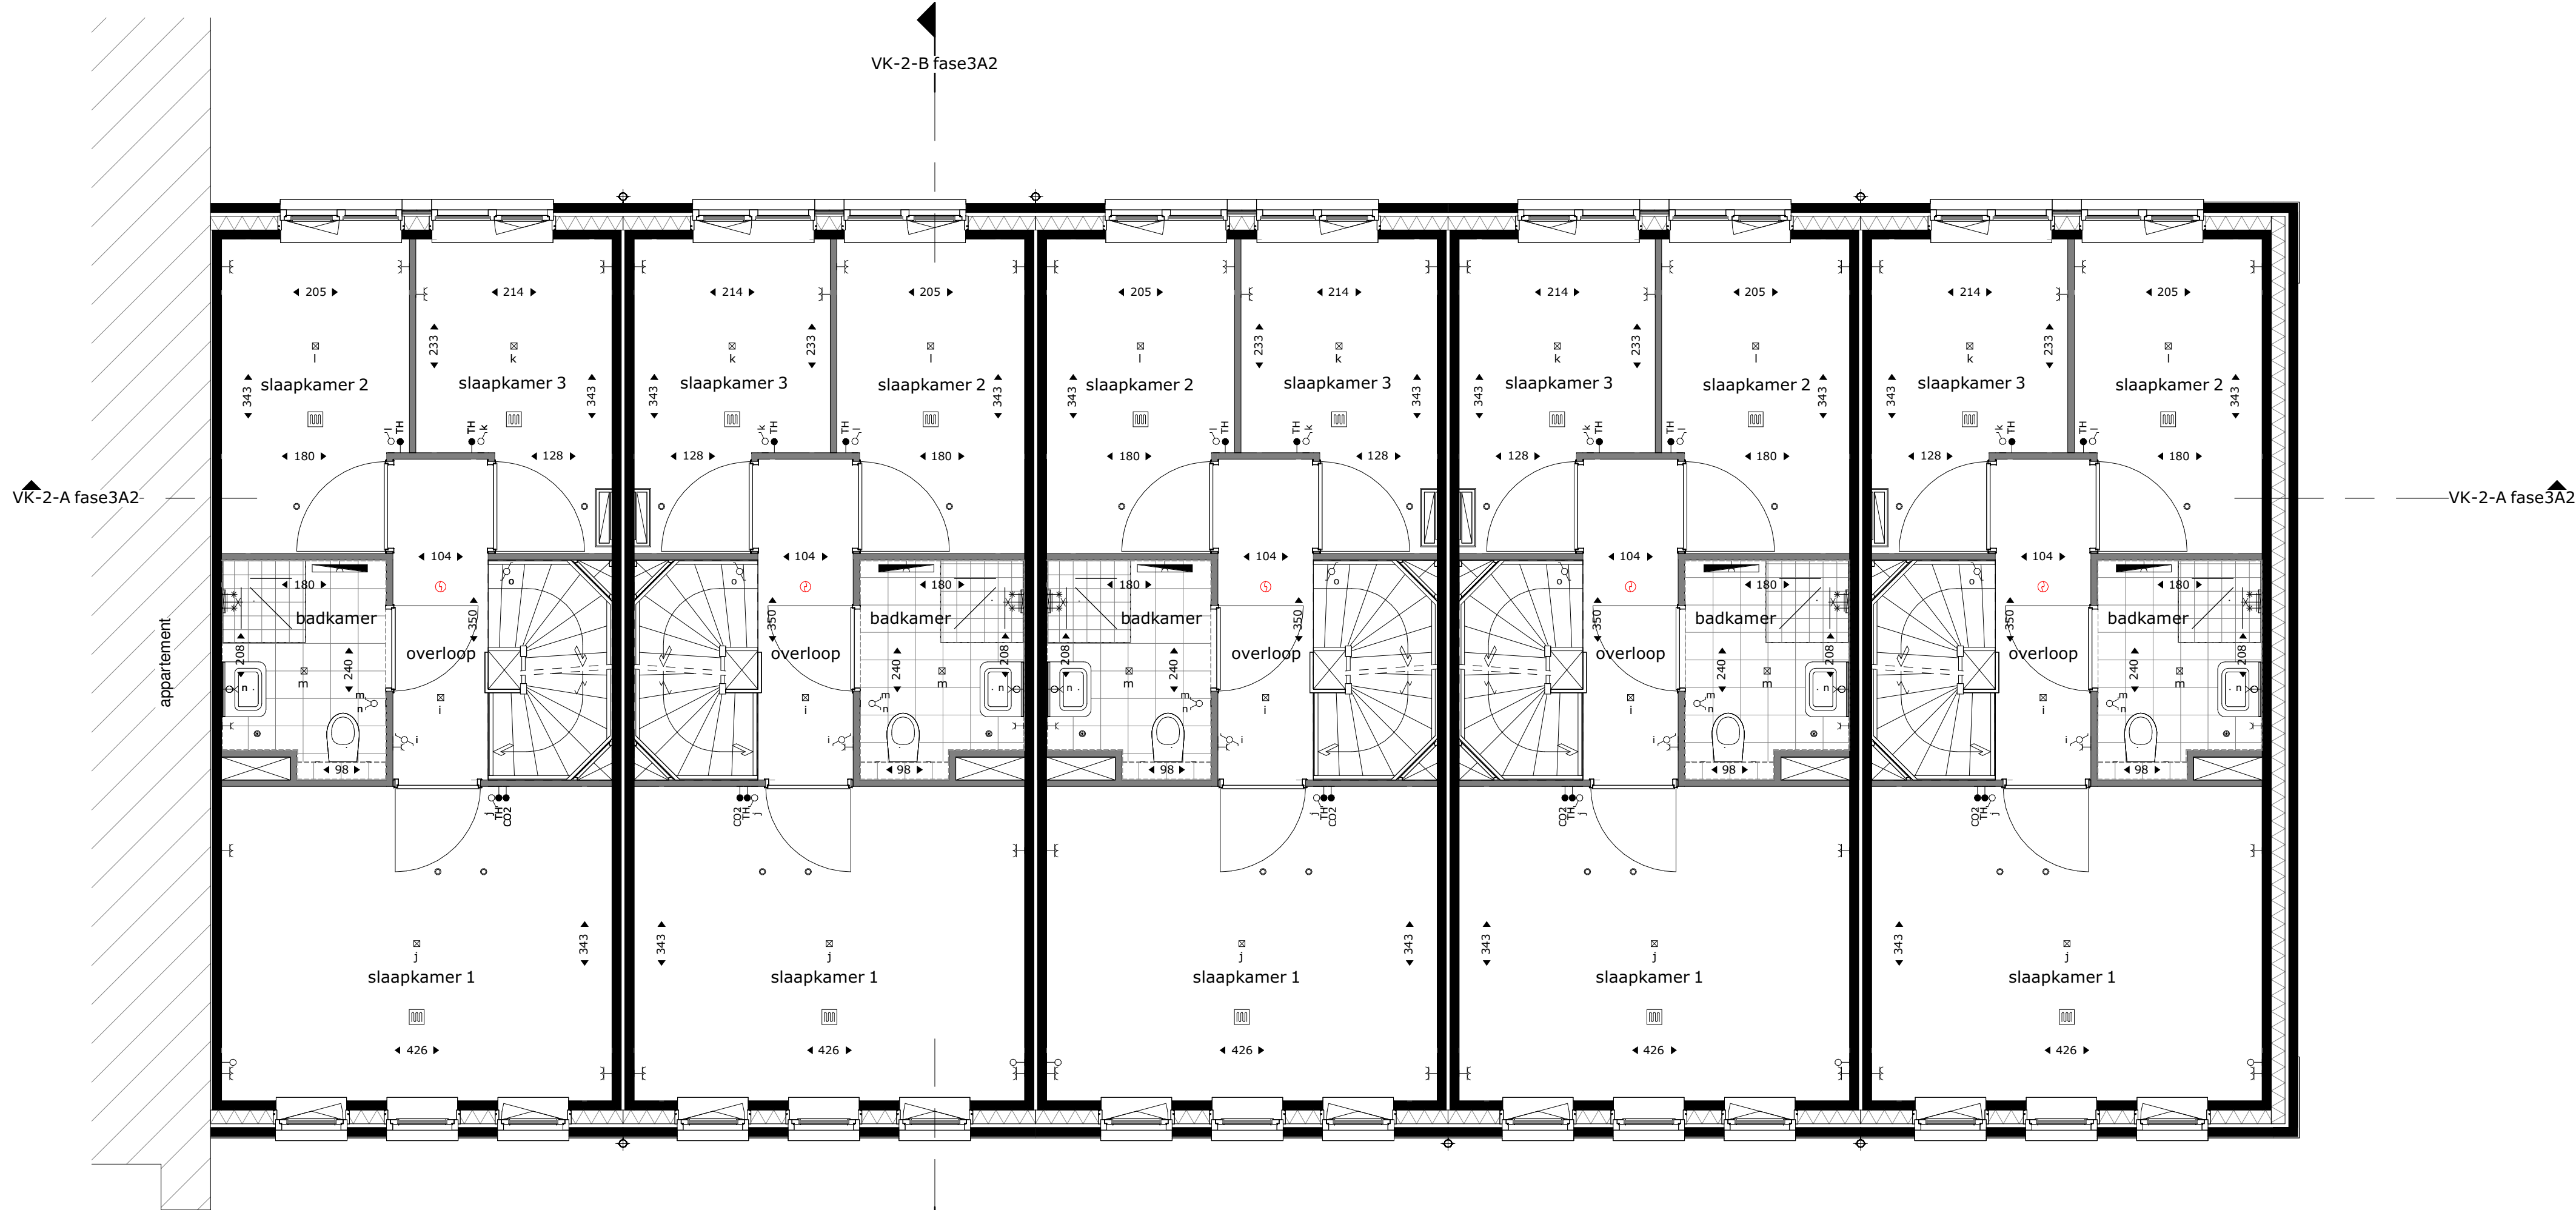

renvoel		electra en verlichting
entree woning		plafond lichtpunt
inspectieluik positie en afmeting afhankelijk van definitieve vloerplaat verdeling		wand lichtpunt
		wand lichtpunt met armatuur
boom in privé tuin -Coo Cornus officinalis -Com Cornus mas -Hm Hamamelis mollis -Ps runus serrula -Al Amelanchier lamarckii -Bnh Betula nigra 'Heritage' -Hi Hamamelis x intermedia 'Jelena'		wisselschakelaar
		enkeelpolige schakelaar
		enkeelpolige dubbele schakelaar
		deurbel
hekwerk		co2 co2 voeler t.b.v. installatie
type A	type B	type C
		thermostaat
		wtw wtw schakelaar
		loze leiding, enkele inbouwdoos
		enkele w.c.d. met randaarde
afkorting installaties		dubbele w.c.d. horizontaal met randaarde
bv buitenvoeler		schel
co2 co2 sensor		installatie(s)
db deurbel		opstelplek wasmachine, droger, warmtepomp, ventilatie unit
dr droger		rookmelder
er elektrische radiator		hemelwaterafvoer
li loze leiding		elektrische badkamer radiator
mk meterkast		verwarmingsverdeler
ss schemerschakeling		verwarmingsverdeler met omkasting
th thermostaat		vloerverwarming
vv vloerverdeler		afvoerpunt mechanische ventilatie positie en aantal indicatief
wm wasmachine		toevoerpunt mechanische ventilatie positie en aantal indicatief
wp warmtepomp		douchekraan
wtw ventilatie unit		

Aan- en afvoerpunten WTW-installatie kunnen nog wijzigen - deze zijn indicatief weergegeven op tekening.

Deze tekening is onderdeel van de contractstukken. Bij verschillen tussen de tekst van de Technische Omschrijving en deze tekeningen prevaleert de tekst van de Technische Omschrijving.

Maten zijn ca. maten in centimeters gemeten op 150cm hoogte, aan deze plattegrond kunnen geen rechten worden ontleend.

Onjuistheden en wijzigingen die voortkomen uit onze controlerende zijn voorbehouden.



De op deze tekening aangegeven maatvoering is niet geschikt voor opdrachten aan derden door kopers.

Wij adviseren bij de inrichting van uw woning de maten ter plaatse op te nemen.

De krijstreek methode

In meerdere verblijfsruimtes is de krijstreek methode toegepast: Een ruimte hoeft binnen de bouwregelgeving niet fysiek door wanden omgeven te zijn. Er kan gewerkt worden met een 'fictieve' scheidingsconstructie voor een functiegebied, verblijfsgebied, functieruimte of verblijfsruimte.

Deze methode wordt toegepast als een gebied niet aan de eisen voor daglichttoetreding kan voldoen, de oppervlakte van het verblijfsgebied wordt afgestemd op de beschikbare hoeveelheid daglichtoppervlakte.

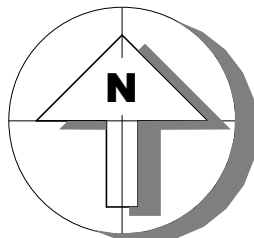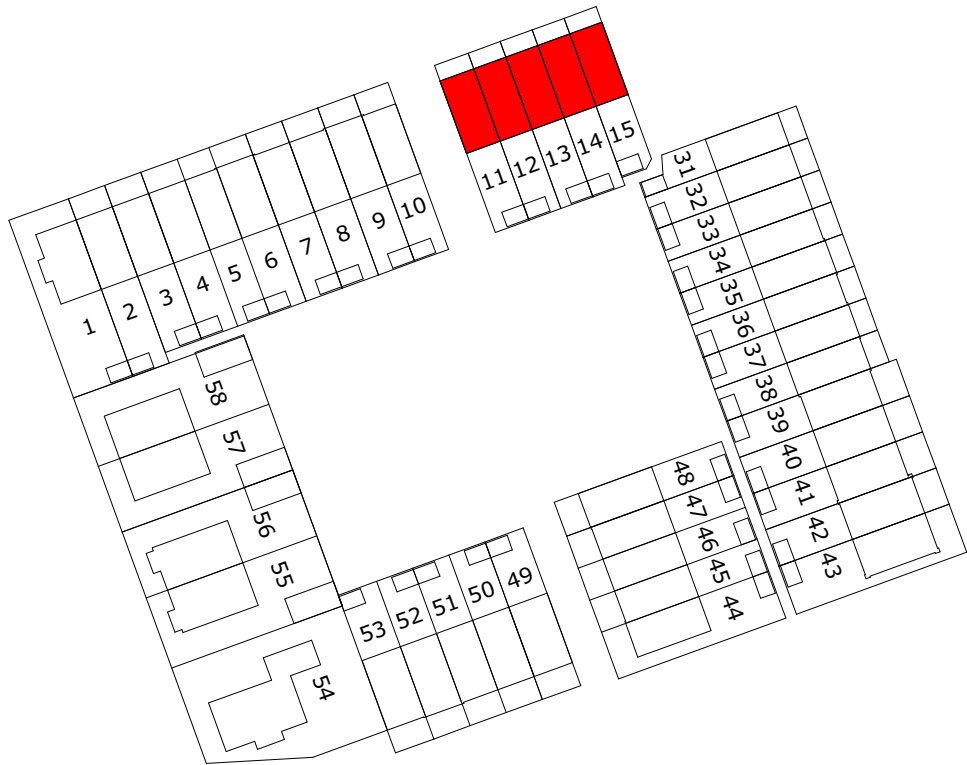

M Van Manen

project Tuindershof FASE 3A-1 Pijnacker-Nootdorp	opdrachtgever Ontwikkelcombinatie Tuindershof	schaal 1:50	projectnummer 5994_70
omschrijving Blok 2 fase3A2 - verkooptekening 1e en 2e verdieping	formaat A1	status Verkooptekening	tekeningsnummer 2-N2101-fase3A2
getekend bb	datum 16-04-2024	gewijzigd	



blok 2
bouwnr 15
type 1.1


blok 2
bouwnr 14
type 1.1

blok 2
bouwnr 13
type 1.1

blok 2
bouwnr 12
type 1.1

blok 2
bouwnr 11
type 1.0

voorgevel

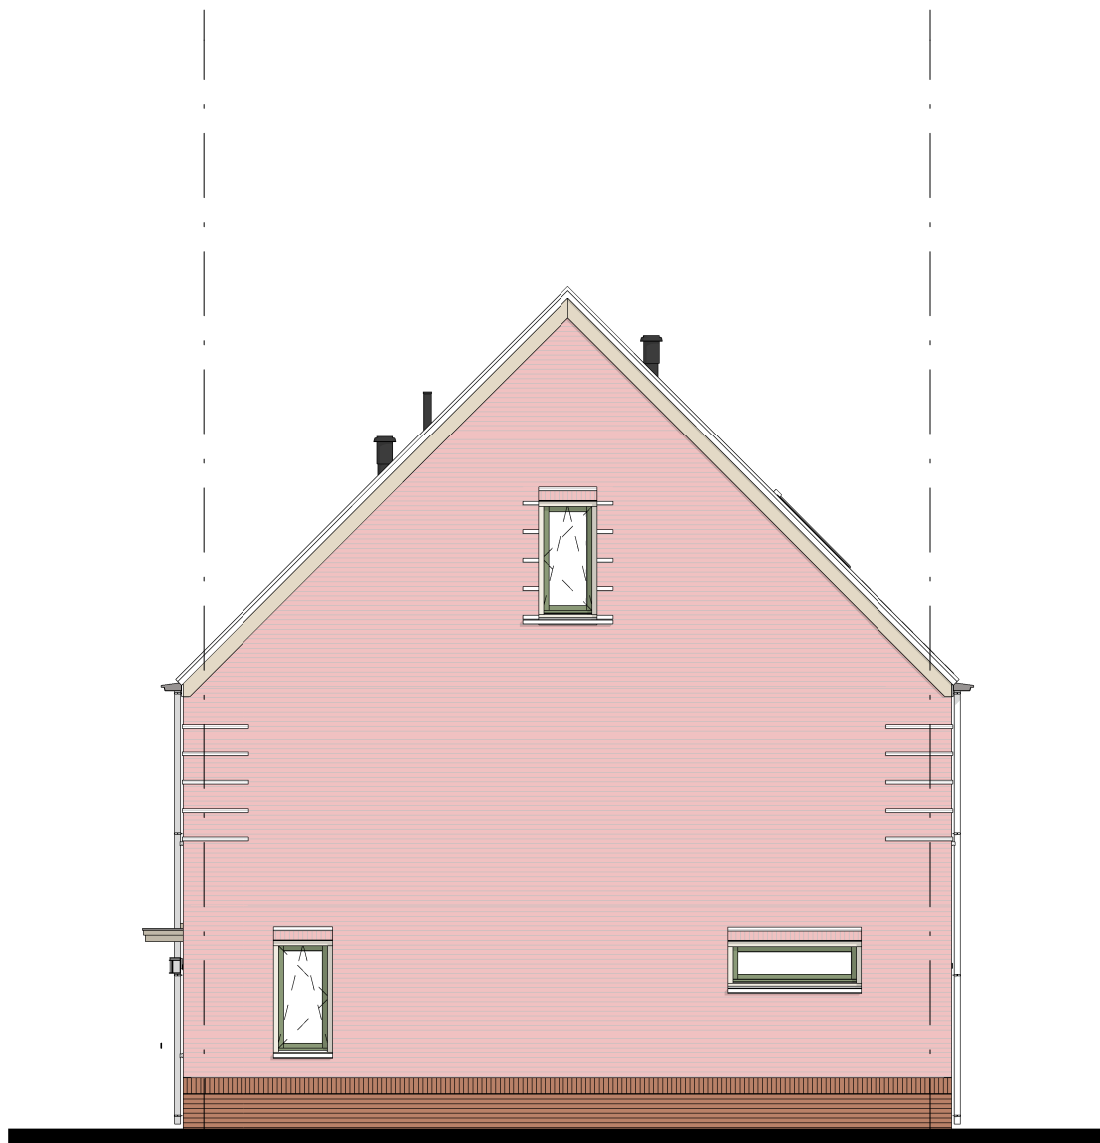

blok 2
bouwnr 11
type 1.0

rechter zijgevel



blok 2
bouwnr 11
type 1.0


blok 2
bouwnr 12
type 1.1

blok 2
bouwnr 13
type 1.1


blok 2
bouwnr 14
type 1.1

blok 2
bouwnr 15
type 1.1

achtergevel

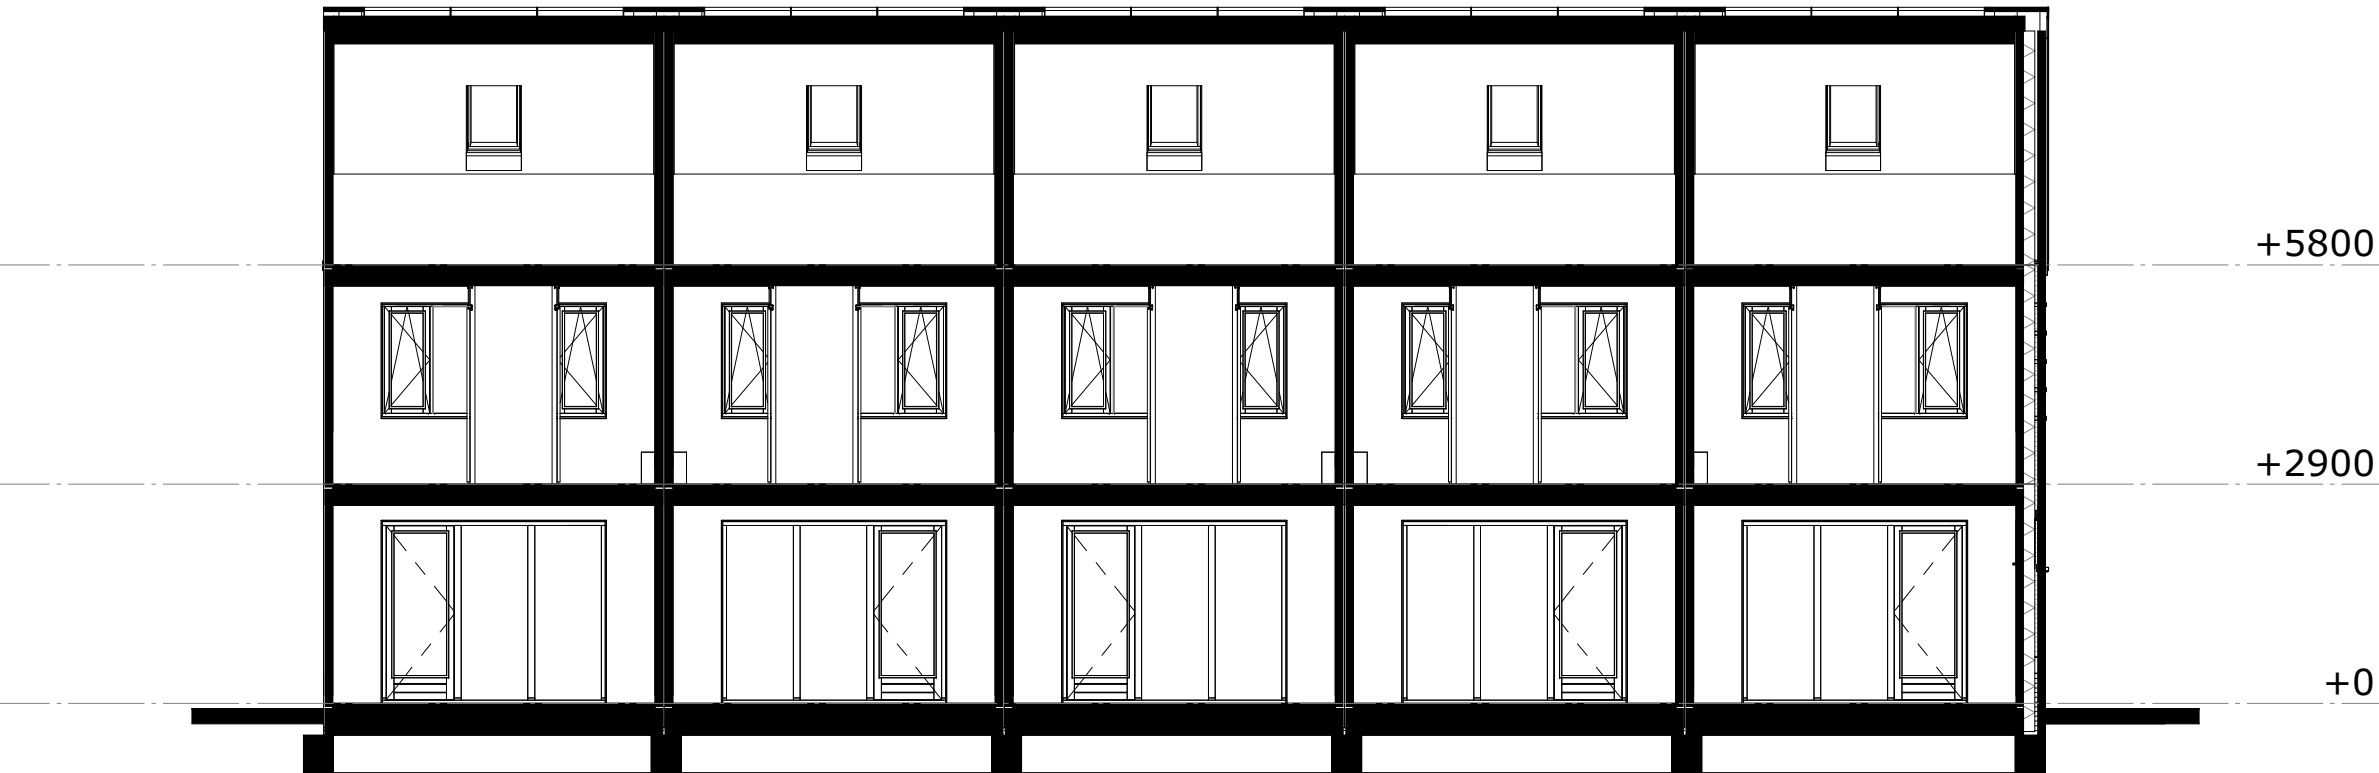



doorsnede A-A

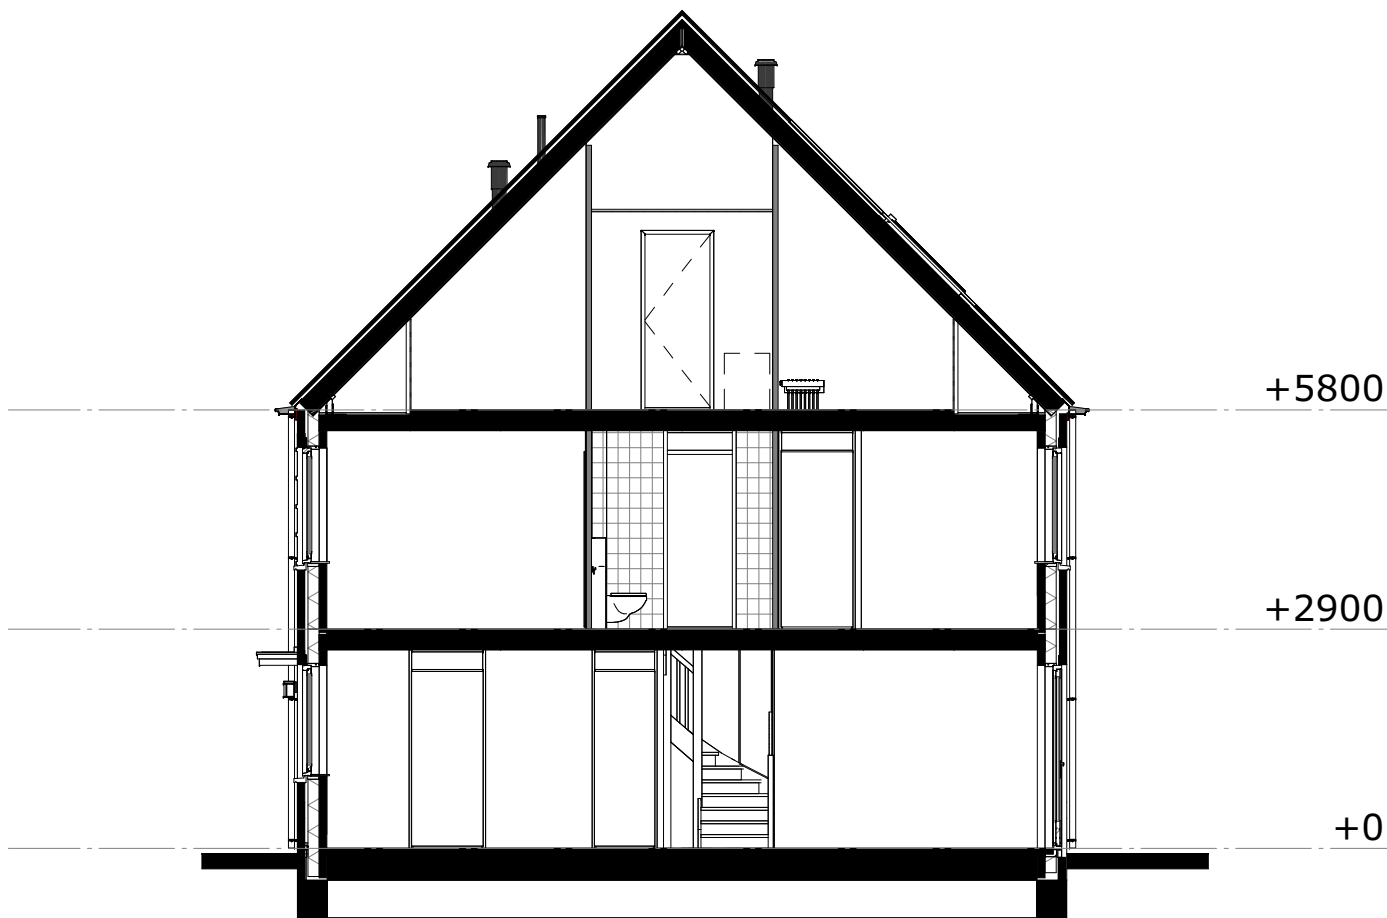

doorsnede B-B

RENNOOI:

Deze tekening is onderdeel van de contractstukken. Bij verschillen tussen de tekst van de Technische Omschrijving en deze tekeningen prevaleert de tekst van de Technische Omschrijving.
Maten zijn ca. maten in centimeters, aan deze plattegrond kunnen geen rechten worden ontleend.
Onjuistheden en wijzigingen die voortkomen uit onze controleronde zijn voorbehouden.
De op deze tekening aangegeven maatvoering is niet geschikt voor opdrachten aan derden door kopers.
Wij adviseren bij inrichting van uw woning de maten ter plaatse op te nemen.
Het definitief aantal panelen dat geplaatst wordt is afhankelijk van de definitieve BENG berekening van uw woning hierdoor kan een afwijking ontstaan in het aantal panelen dat op deze tekening is weergegeven. Het aantal panelen zal niet meer dan 2 panelen afwijken van hetgeen op deze tekening is aangegeven.
Kleuren gevels en daken indicatief. Voor de juiste kleuren en benamingen zie kleur- en materialenstaat.

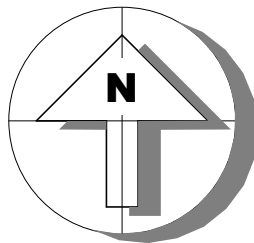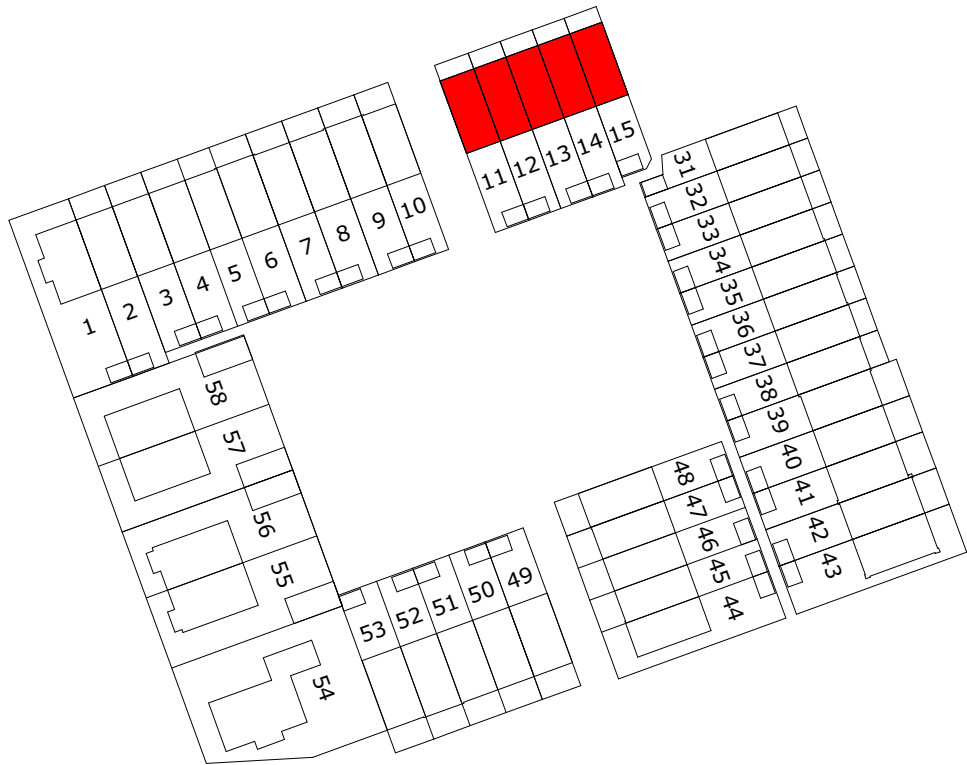

M Van
Manen

project
Tuindershof FASE 3A-1
Pijnacker-Nootdorp

omschrijving
Blok 2 fase3A2 - verkooptekening gevels en doorsneden

opdrachtgever
Ontwikkelcombinatie
Tuindershof
formaat
A1
getekend
bb

schaal
1:100
status
Verkooptekening
datum
16-04-2024

gewijzigd

projectnummer
5994_70

tekeningnummer
2-N2102-fase3A2

RENVOOI:

Deze tekening is onderdeel van de contractstukken. Bij verschillen tussen de tekst van de Technische Omschrijving en deze tekeningen prevaleert de tekst van de Technische Omschrijving.

Meten zijn ca. meten in centimeters, aan deze plattegrond kunnen geen rechten worden ontleend.

Onjuistheden en wijzigingen die voorkomen uit onze controleperiode zijn voorbehouden.

De op deze tekening aangegeven maatvoering is niet geschikt voor opdrachten aan derden door kopers.

Wij adviseren bij inrichting van uw woning de meten ter plaatse op te nemen.

Het definitief aantal panelen dat geplaatst wordt is afhankelijk van de definitieve BENG berekening van uw woning hierdoor kan een afwijking ontstaan in het aantal panelen dat op deze tekening is weergegeven. Het aantal panelen zal niet meer dan 2 panelen afwijken van hetgeen op deze tekening is aangegeven.


Kleuren gevels en daken indicatief. Voor de juiste kleuren en benamingen zie kleur- en materiaalstaat.



voorgevel





achtergevel

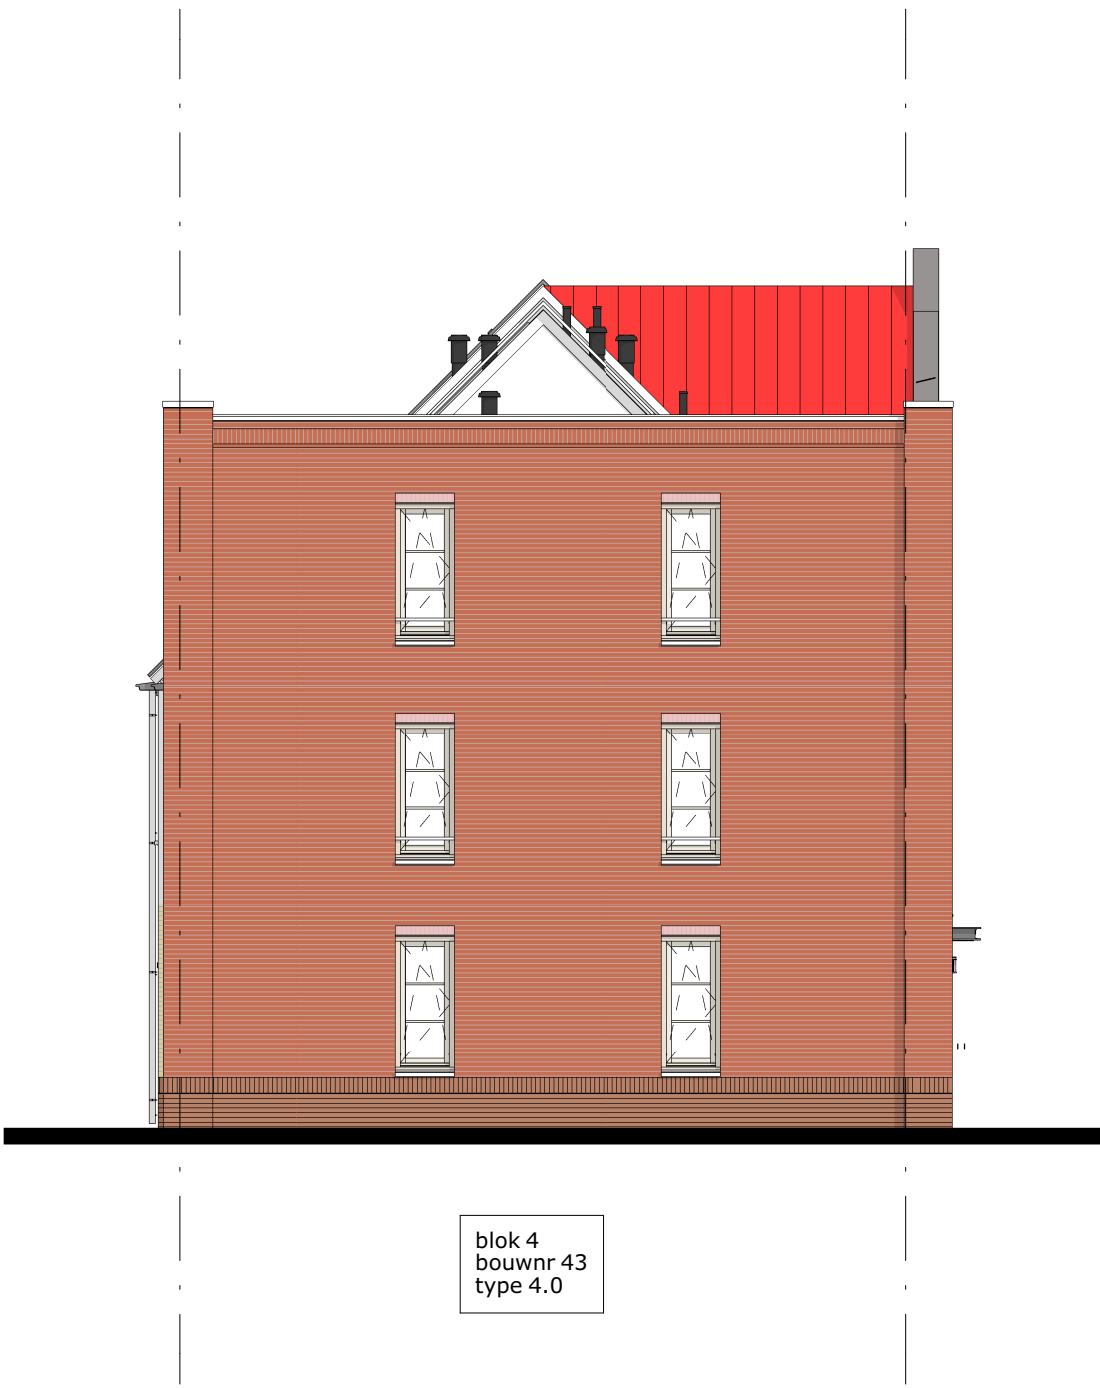

linker zijgevel



doorsnede A-A

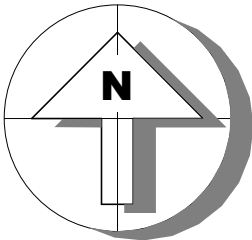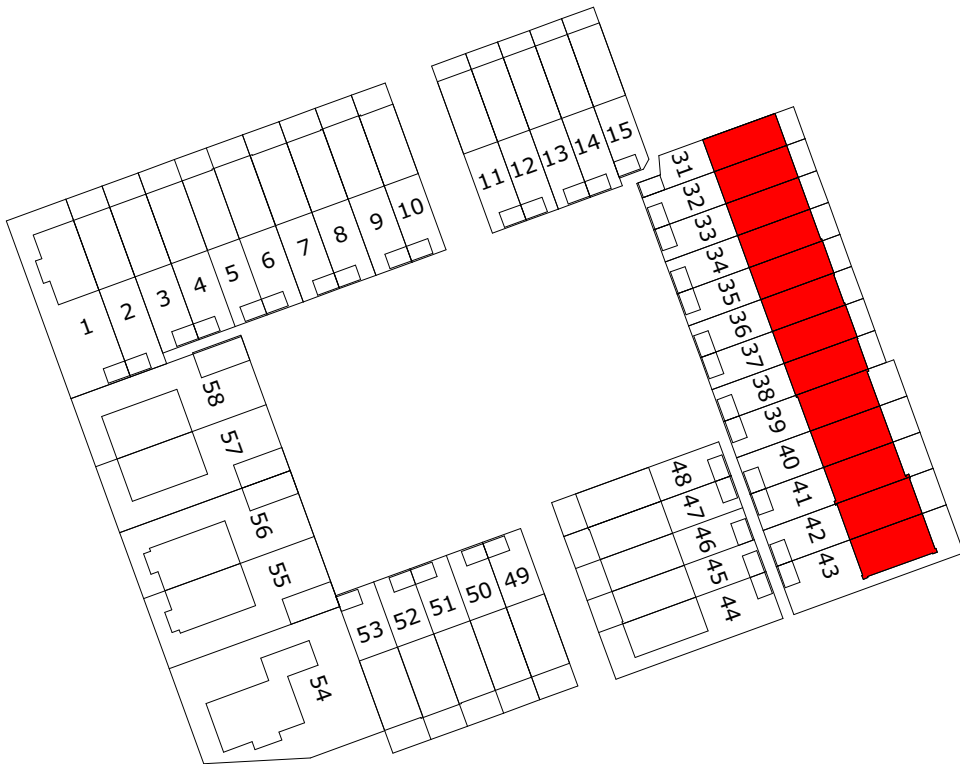

M Van Manen

project
Tuindershof FASE 3A-1
Pijnacker-Nootdorp

omschrijving
Blok 4 fase3A2 - verkooptekening gevels en doorsneden

opdrachtgever
Ontwikkelcombinatie
Tuindershof

formaat
A0

getekend
bb

schaal
1:100


status
Verkooptekening

datum
16-04-2024

gewijzigd

projectnummer
5994_70



tekeningsnummer
4-N2102-fase3A2

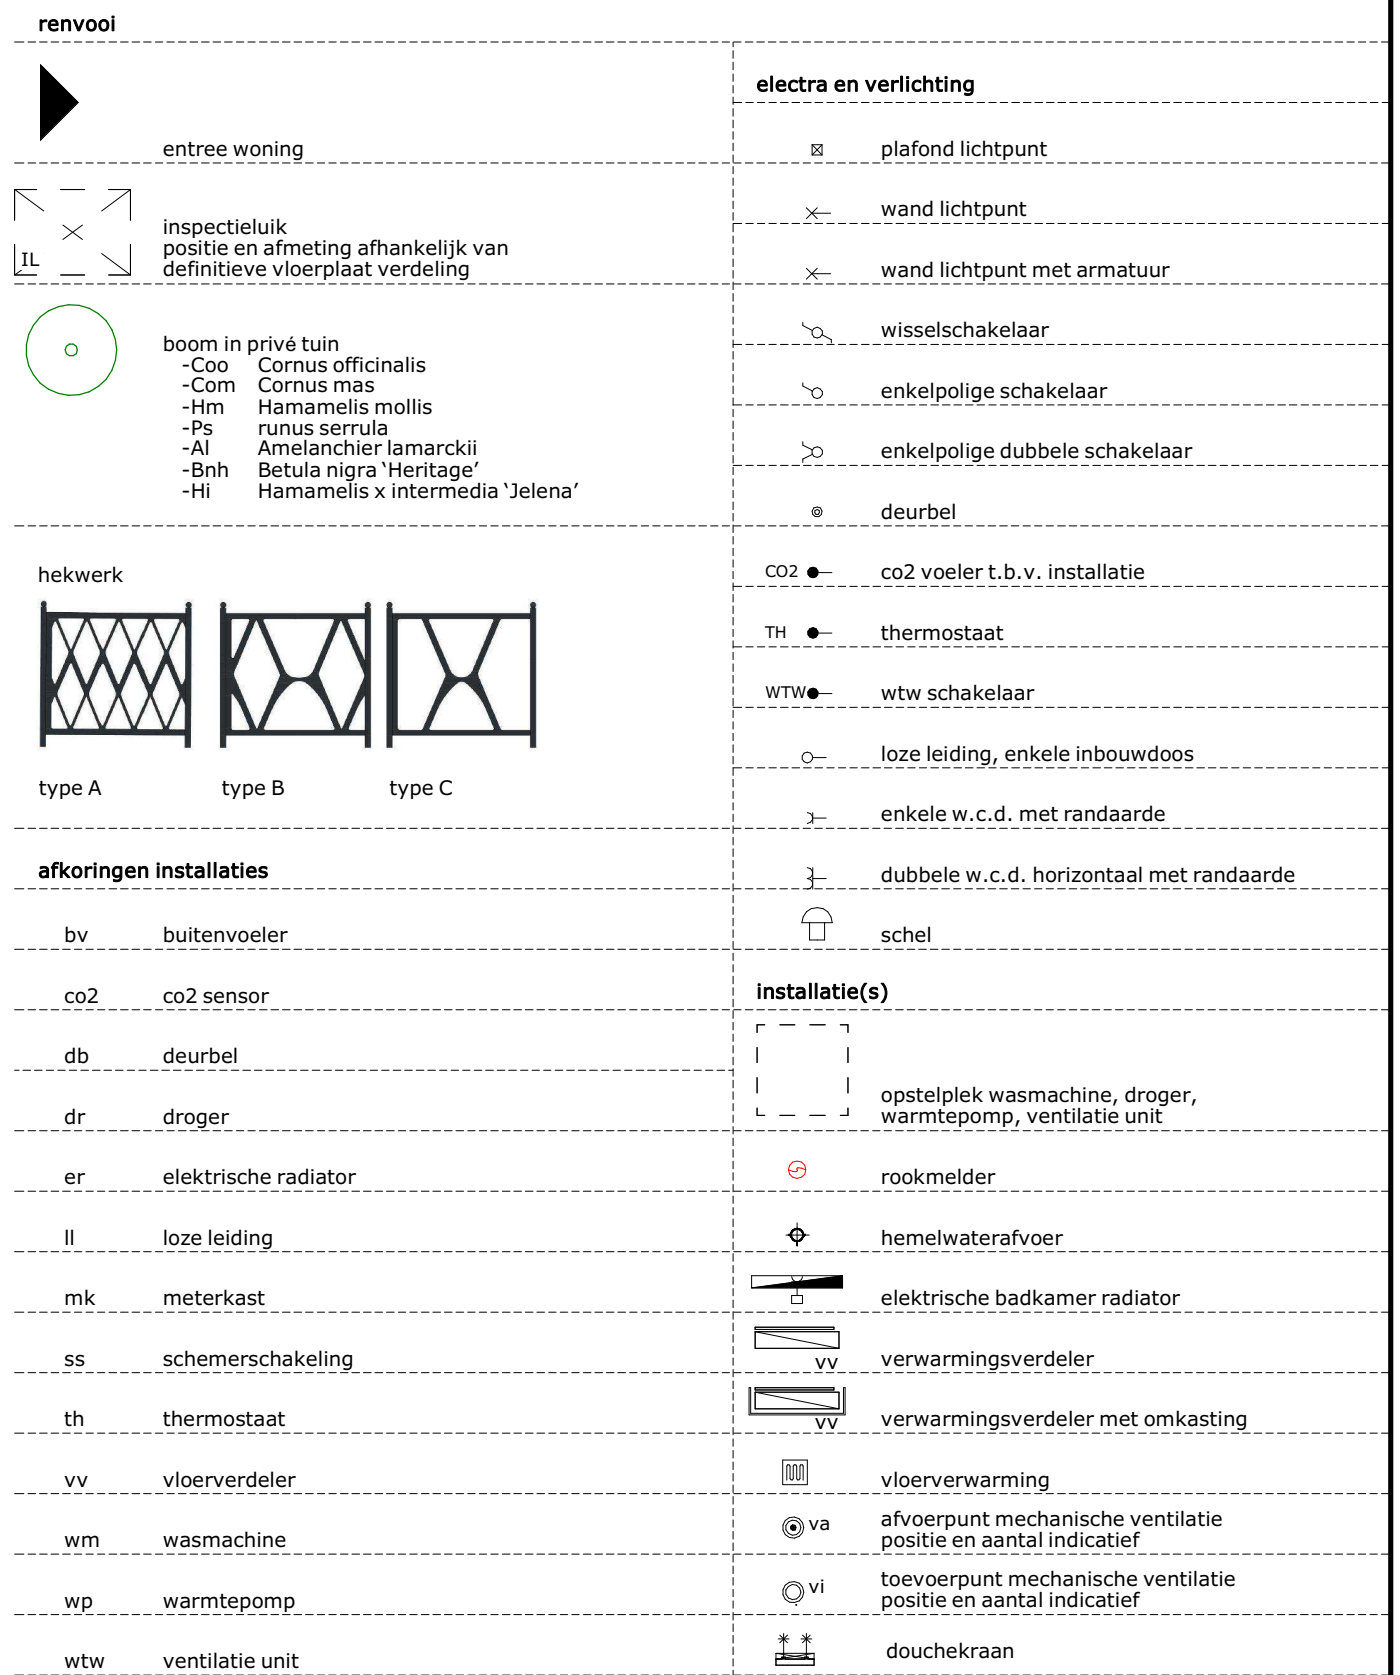

Deze tekening is onderdeel van de contractstukken. Bij verschillen tussen de tekst van de Technische Omschrijving en deze tekeningen prevaleert de tekst van de Technische Omschrijving.
Maten zijn ca. maten in centimeters gemeten op 150cm hoogte, aan deze plattegrond kunnen geen rechten worden ontleend.
Onjuistheden en wijzigingen die voortkomen uit onze controlerende zijn voorbehouden.
De op deze tekening aangegeven maatvoering is niet geschikt voor opdrachten aan derden door kopers.
Wij adviseren bij de inrichting van uw woning de maten ter plaatse op te nemen.

In meerdere verblijfsruimtes is de krijtstreep methode toegepast: Een ruimte hoeft binnen de bouwregelgeving niet fysiek door wanden omgeven te zijn. Er kan gewerkt worden met een 'fictieve' scheidingsconstructie voor een functiegebied, verblijfsgebied, functieruimte of verblijfsruimte.



Deze methode wordt toegepast als een gebied niet aan de eisen voor daglichttoetreding kan voldoen, de oppervlakte van het verblijfsgebied wordt afgestemd op de beschikbare hoeveelheid daglichtoppervlakte.

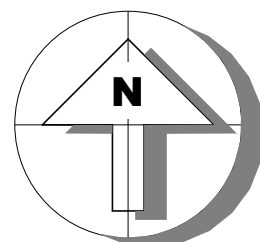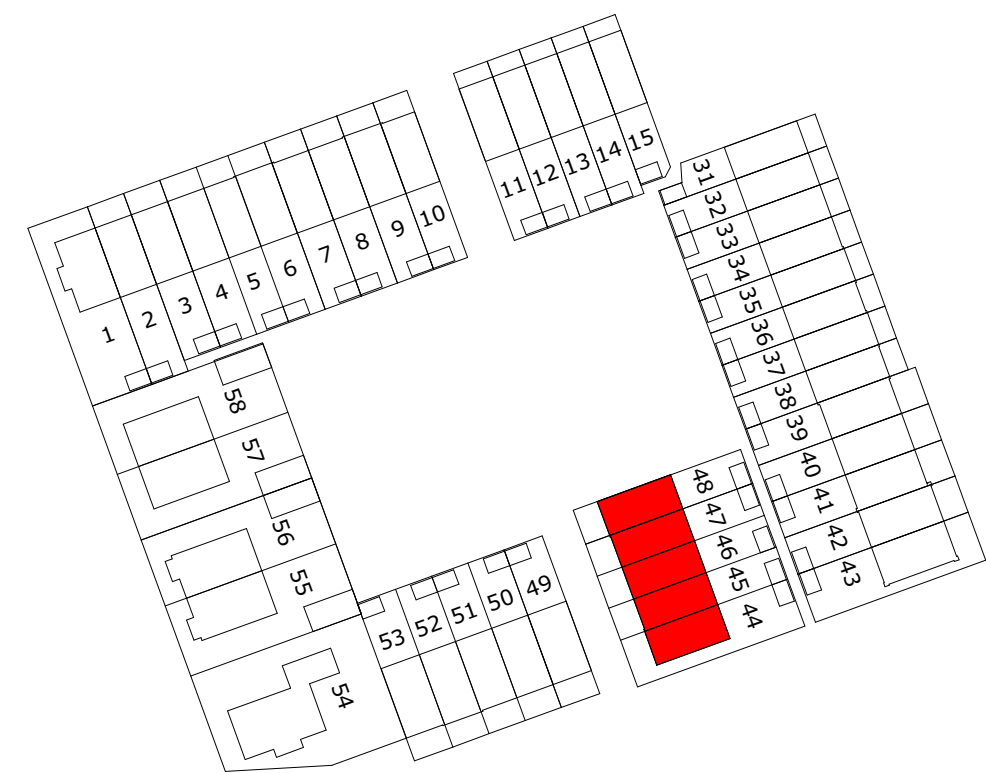

project
Tuindershof FASE 3A-1
Pijnacker-Nootdorp

omschrijving
Blok 5 fase3A2 - verkooptekening begane grond

opdrachtgever Ontwikkelcombinatie Tuindershof	schaal 1:50	gewijzigd	projectnummer 5994_70
formaat A1	status Verkooptekening		tekeningnummer 5-N2100-fase3A2
getekend db	datum 16-04-2024		

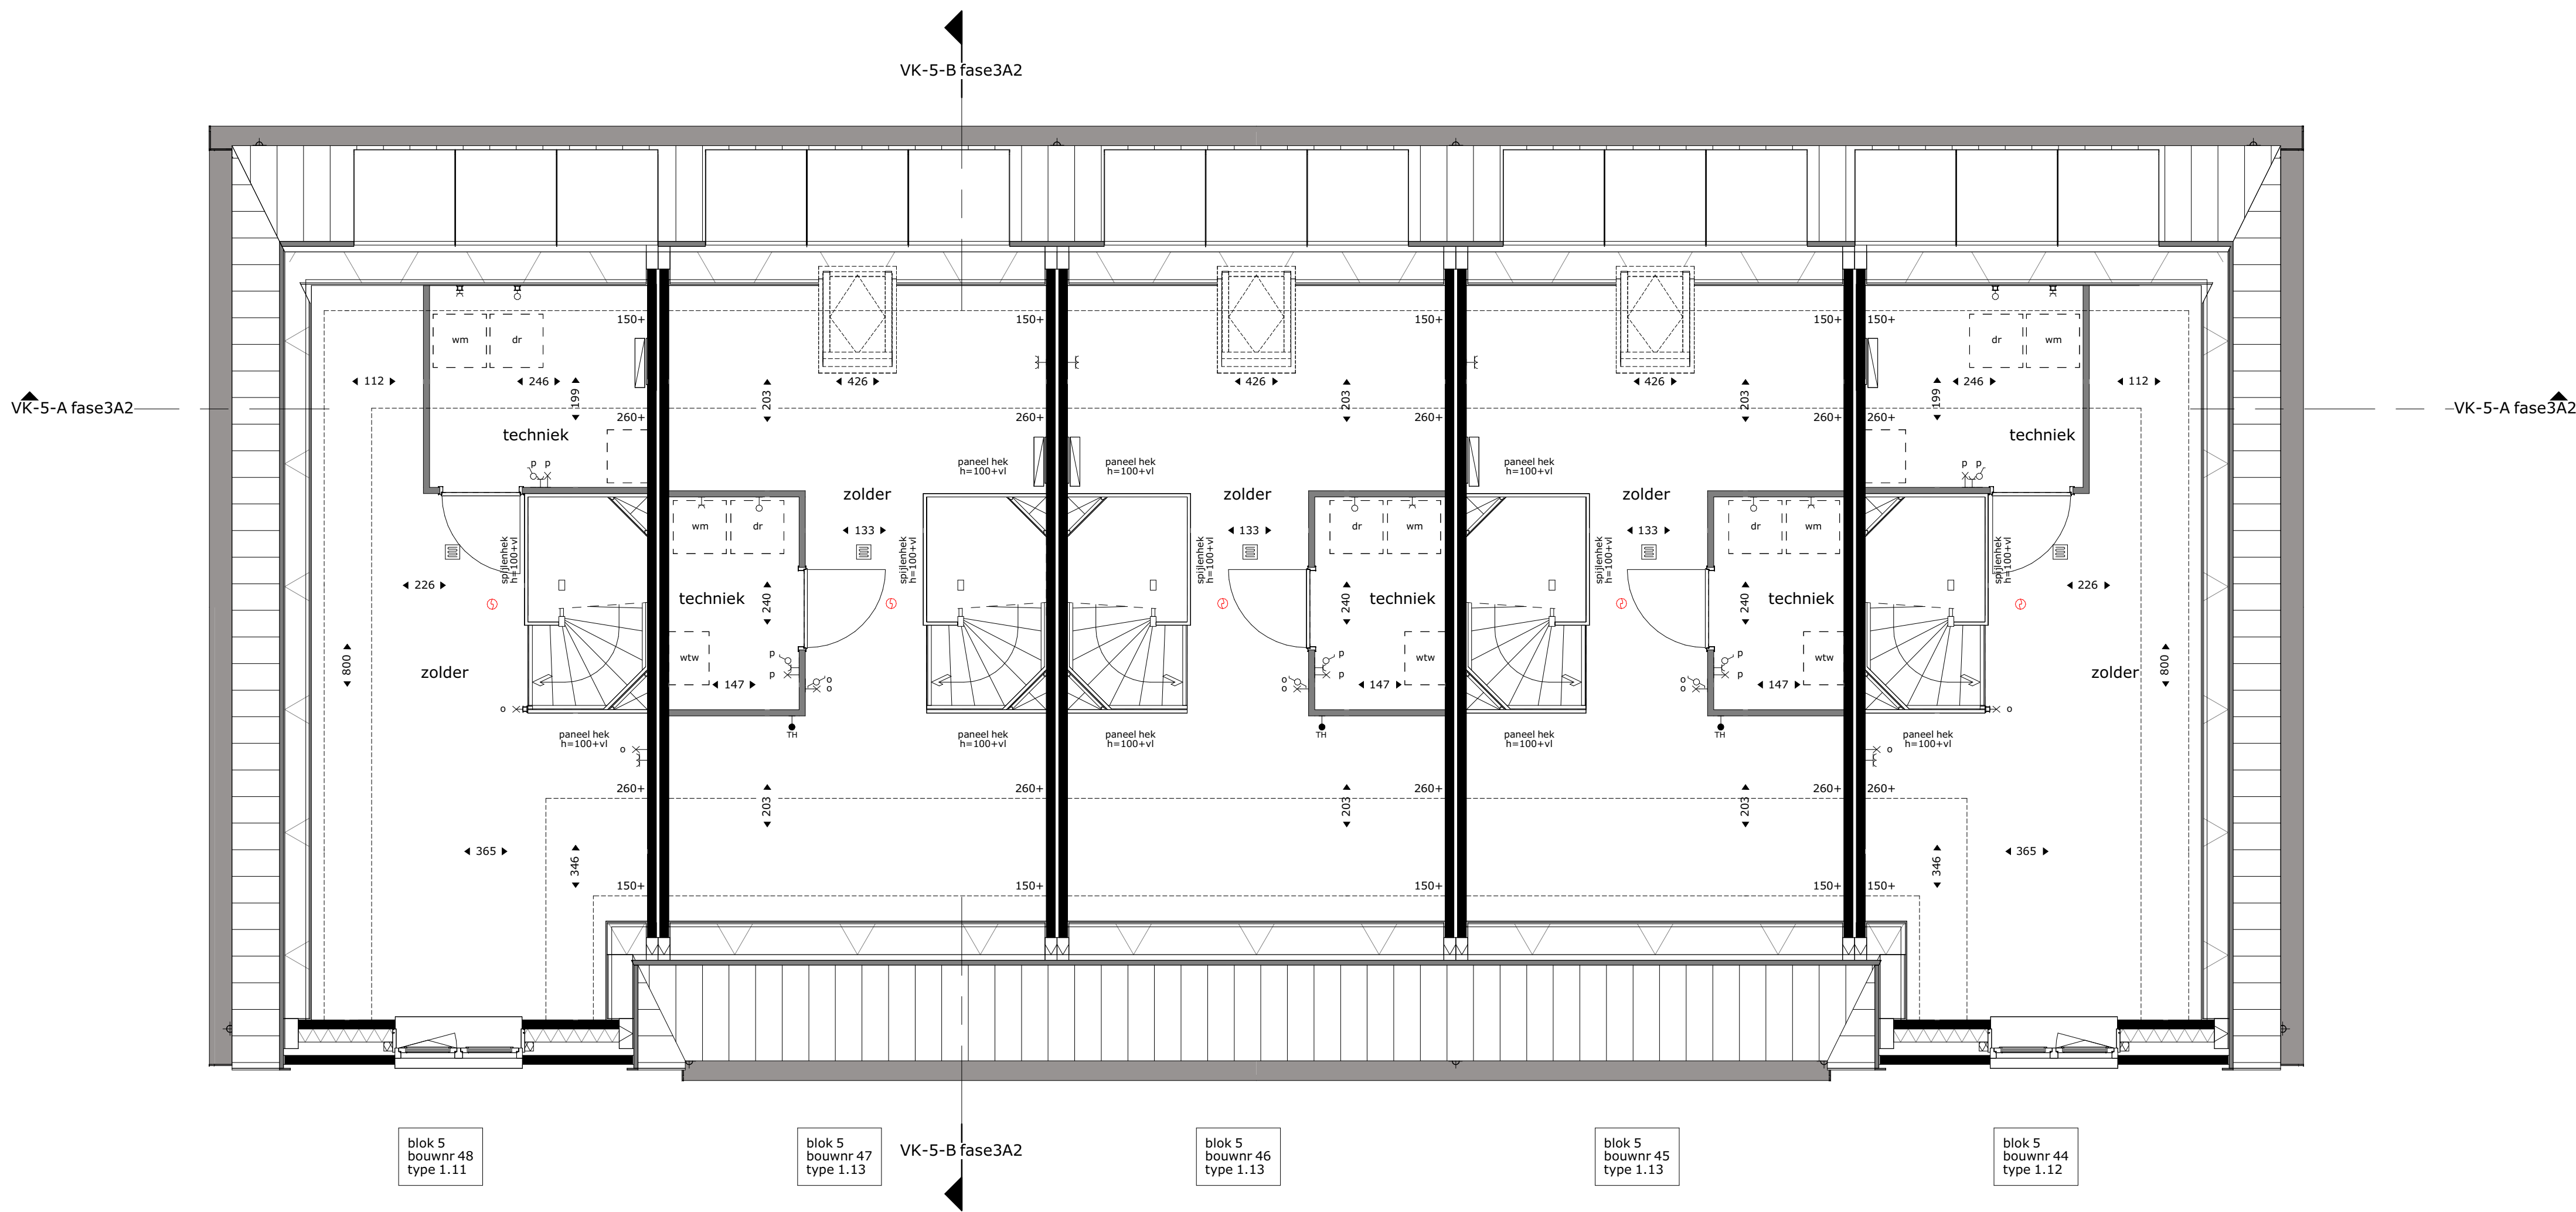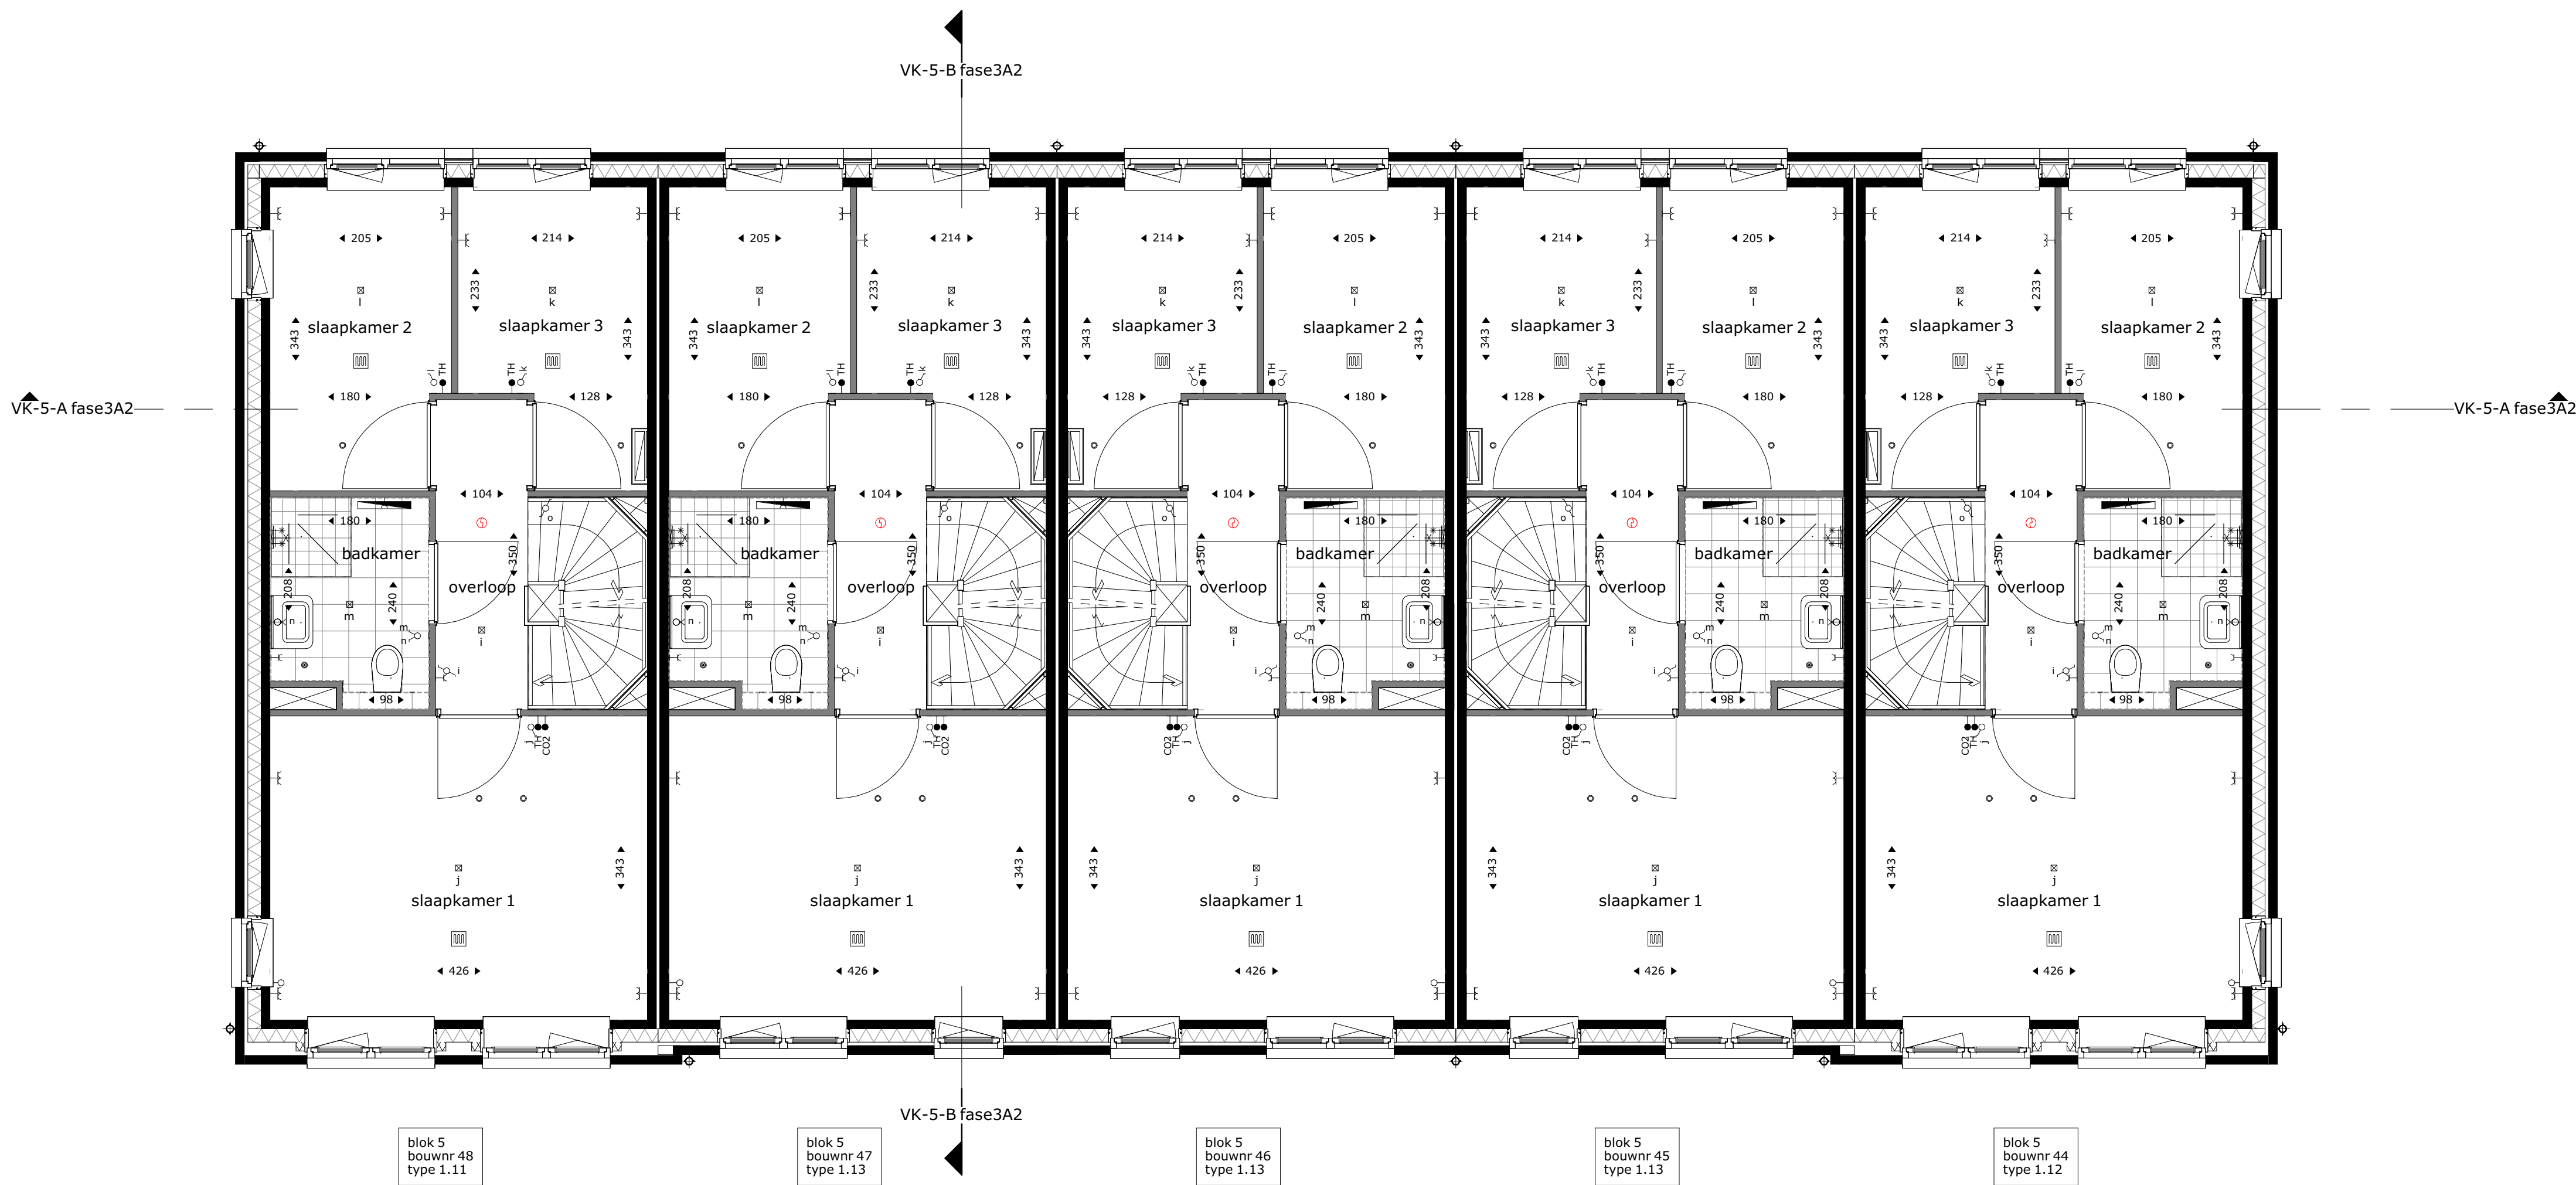

renvoel	electra en verlichting
entree woning	plafond lichtpunt
inspectieluik positie en afmeting afhankelijk van definitieve vloerplaat verdeling	wand lichtpunt
boom in privé tuin -Coo Cornus officinalis -Com Cornus mas -Hm Hamamelis mollis -Ps runus serrula -Al Amelanchier lamarckii -Bnh Betula nigra 'Heritage' -Hi Hamamelis x intermedia 'Jelena'	wand lichtpunt met armatuur
hekwerk	wisselschakelaar
type A type B type C	enkelpolige schakelaar
afkorting installaties	enkelpolige dubbele schakelaar
bv buitenvoeler	deurbel
co2 co2 sensor	co2 voeler t.b.v. installatie
db deurbel	thermostaat
dr droger	wtw schakelaar
er elektrische radiator	loze leiding, enkele inbouwdoos
li loze leiding	enkele w.c.d. met randaarde
mk meterkast	dubbele w.c.d. horizontaal met randaarde
ss schemerschakeling	schel
th thermostaat	installatie(s)
vv vloerverdeler	opstelplek wasmachine, droger, warmtepomp, ventilatie unit
wm wasmachine	rookmelder
wp warmtepomp	hemelwaterafvoer
wtw ventilatie unit	elektrische badkamer radiator
	vv verwarmingsverdeler
	vv verwarmingsverdeler met omkasting
	vloerverwarming
	afvoerpunt mechanische ventilatie positie en aantal indicatief
	toevoerpunt mechanische ventilatie positie en aantal indicatief
	douchekraan

Aan- en afvoerpunten WTW-installatie kunnen nog wijzigen - deze zijn indicatief weergegeven op tekening.

Deze tekening is onderdeel van de contractstukken. Bij verschillen tussen de tekst van de Technische Omschrijving en deze tekeningen prevaleert de tekst van de Technische Omschrijving.

Maten zijn ca. maten in centimeters gemeten op 150cm hoogte, aan deze plattegrond kunnen geen rechten worden ontleend.

Onjuistheden en wijzigingen die voortkomen uit onze controlerende zijn voorbehouden.

De op deze tekening aangegeven maatvoering is niet geschikt voor opdrachten aan derden door kopers.

Wij adviseren bij de inrichting van uw woning de maten ter plaatse op te nemen.

De krijtstreep methode

In meerdere verblijfsruimtes is de krijtstreep methode toegepast. Een ruimte hoeft binnen de bouwregelgeving niet fysiek door wanden omgeven te zijn. Er kan gewerkt worden met een 'fictieve' scheidingsconstructie voor een functiegebied, verblijfsgebied, functieruimte of verblijfsruimte.

Deze methode wordt toegepast als een gebied niet aan de eisen voor daglichttoetreding kan voldoen, de oppervlakte van het verblijfsgebied wordt afgestemd op de beschikbare hoeveelheid daglichtoppervlakte.

M Van Manen

project
Tuindershof FASE 3A-1
Pijnacker-Nootdorp

omschrijving
Blok 5 fase3A2 - verkooptekening 1e en 2e verdieping

opdrachtgever Ontwikkelcombinatie Tuindershof	schaal 1:50	gewijzigd	projectnummer 5994_70
formaat A1	status Verkooptekening		tekeningnummer 5-N2101-fase3A2
getekend bb	datum 16-04-2024		


Bezoekadres Goeweg 17 (2201 AX) Noordwijk | Telefoon (071) 36 17 200 | E-mail info@van-manen.com | Website www.van-manen.com

RENVOOI:

Deze tekening is onderdeel van de contractstukken. Bij verschillen tussen de tekst van de Technische Omschrijving en deze tekeningen prevaleert de tekst van de Technische Omschrijving.
Maten zijn ca. maten in centimeters, aan deze plattegrond kunnen geen rechten worden ontleend.
Onjuistheden en wijzigingen die voortkomen uit onze controleronde zijn voorbehouden.
De op deze tekening aangegeven maatvoering is niet geschikt voor opdrachten aan derden door kopers.
Wij adviseren bij inrichting van uw woning de maten ter plaatse op te nemen.
Het definitief aantal panelen dat geplaatst wordt is afhankelijk van de definitieve BENG berekening van uw woning hierdoor kan een afwijking ontstaan in het aantal panelen dat op deze tekening is weergegeven. Het aantal panelen zal niet meer dan 2 panelen afwijken van hetgeen op deze tekening is aangegeven.
Kleuren gevels en daken indicatief. Voor de juiste kleuren en benamingen zie kleur- en materialenstaat.




voorgevel

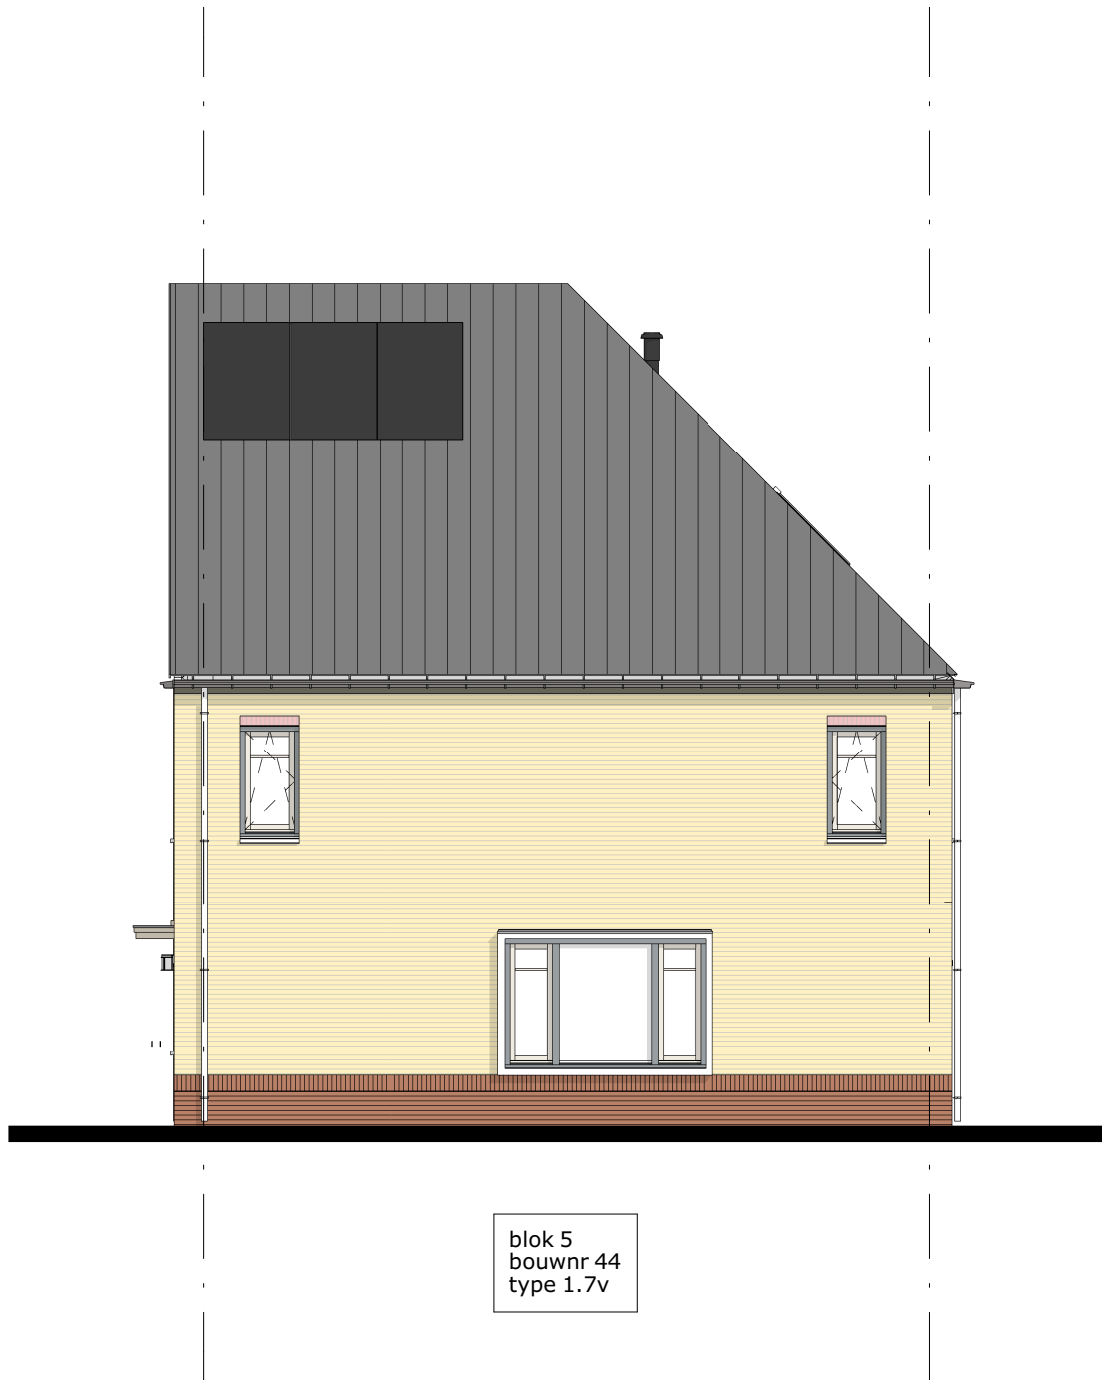

rechter zijgevel



achtergevel

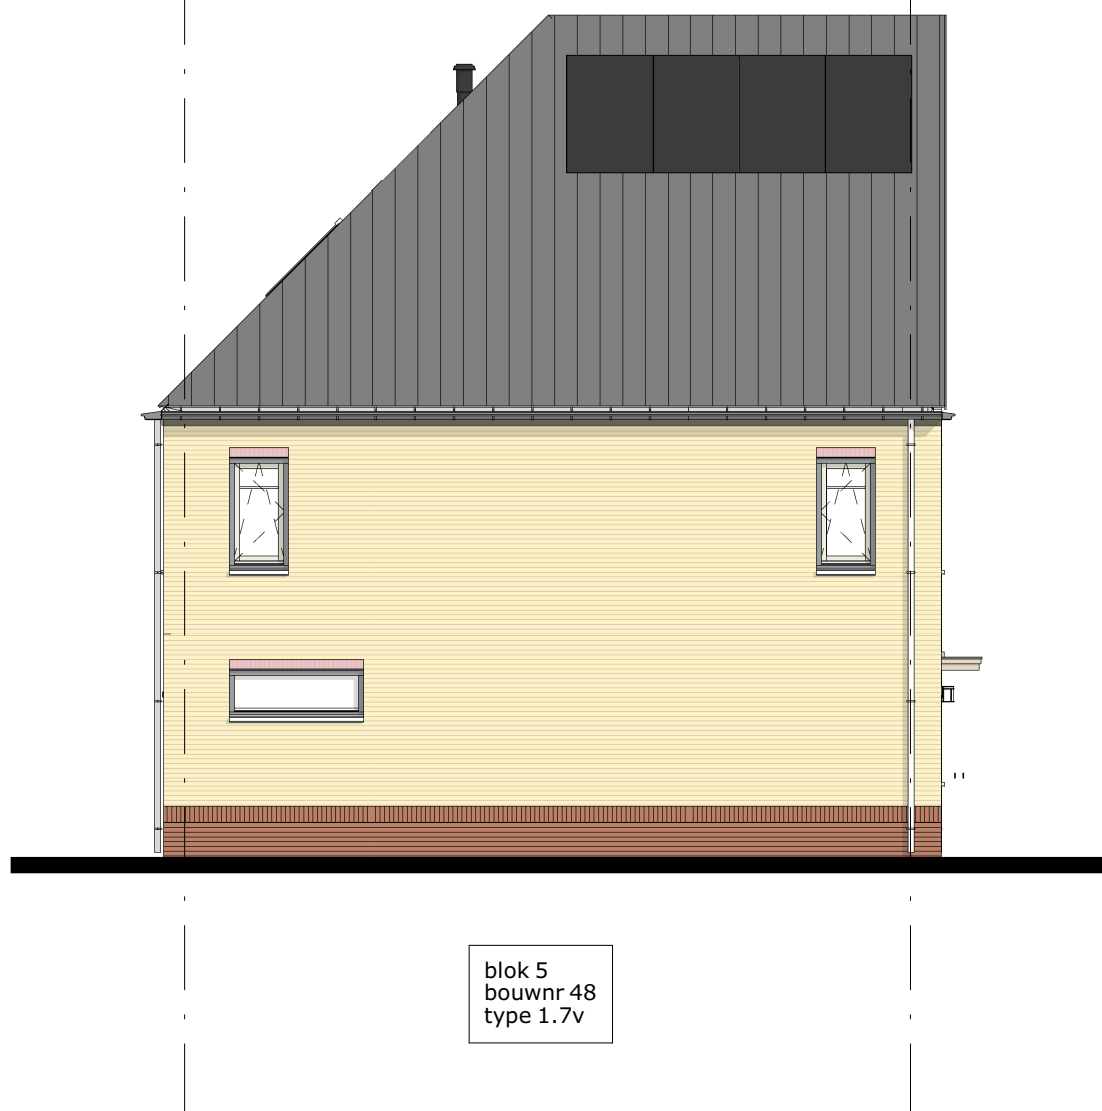



linker zijgevel



doorsnede A-A



doorsnede B-B

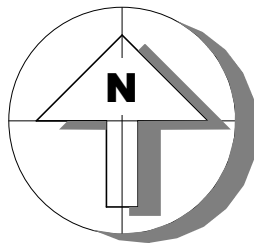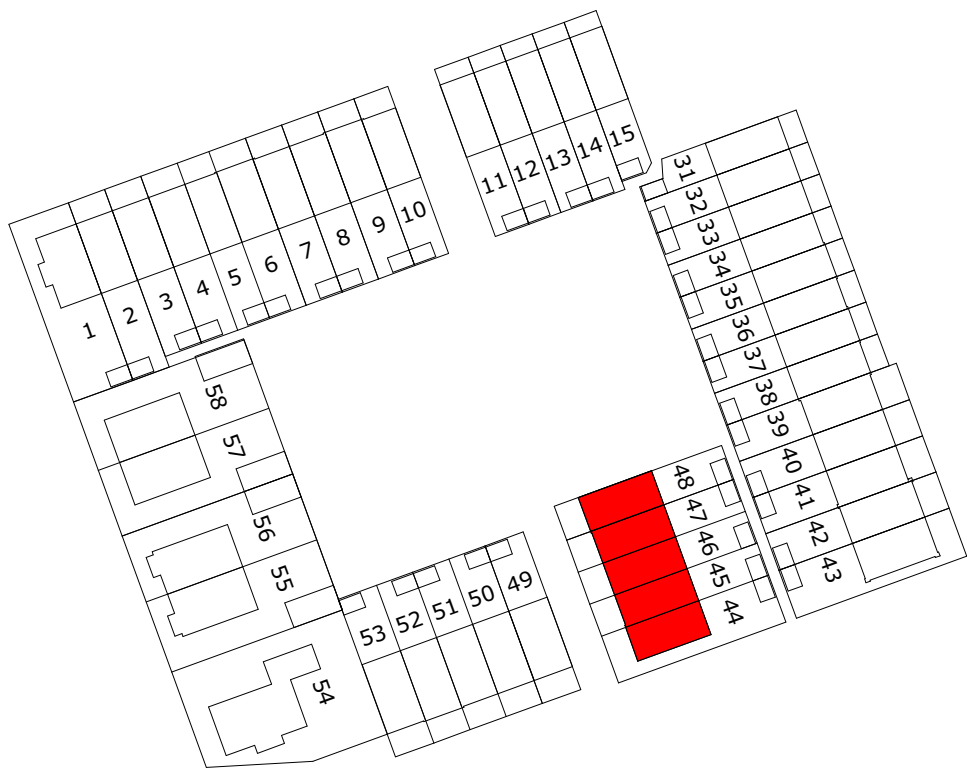


M Van Manen

project
Tuindershof FASE 3A-1
Pijnacker-Nootdorp

omschrijving
Blok 5 fase3A2 - verkooptekeningen gevels en doorsneden

opdrachtgever Ontwikkelcombinatie Tuindershof	schaal 1:100	gewijzigd	projectnummer 5994_70
formaat A1	status Verkooptekening		tekeningnummer 5-N2102-fase3A2
getekend bb	datum 16-04-2024		

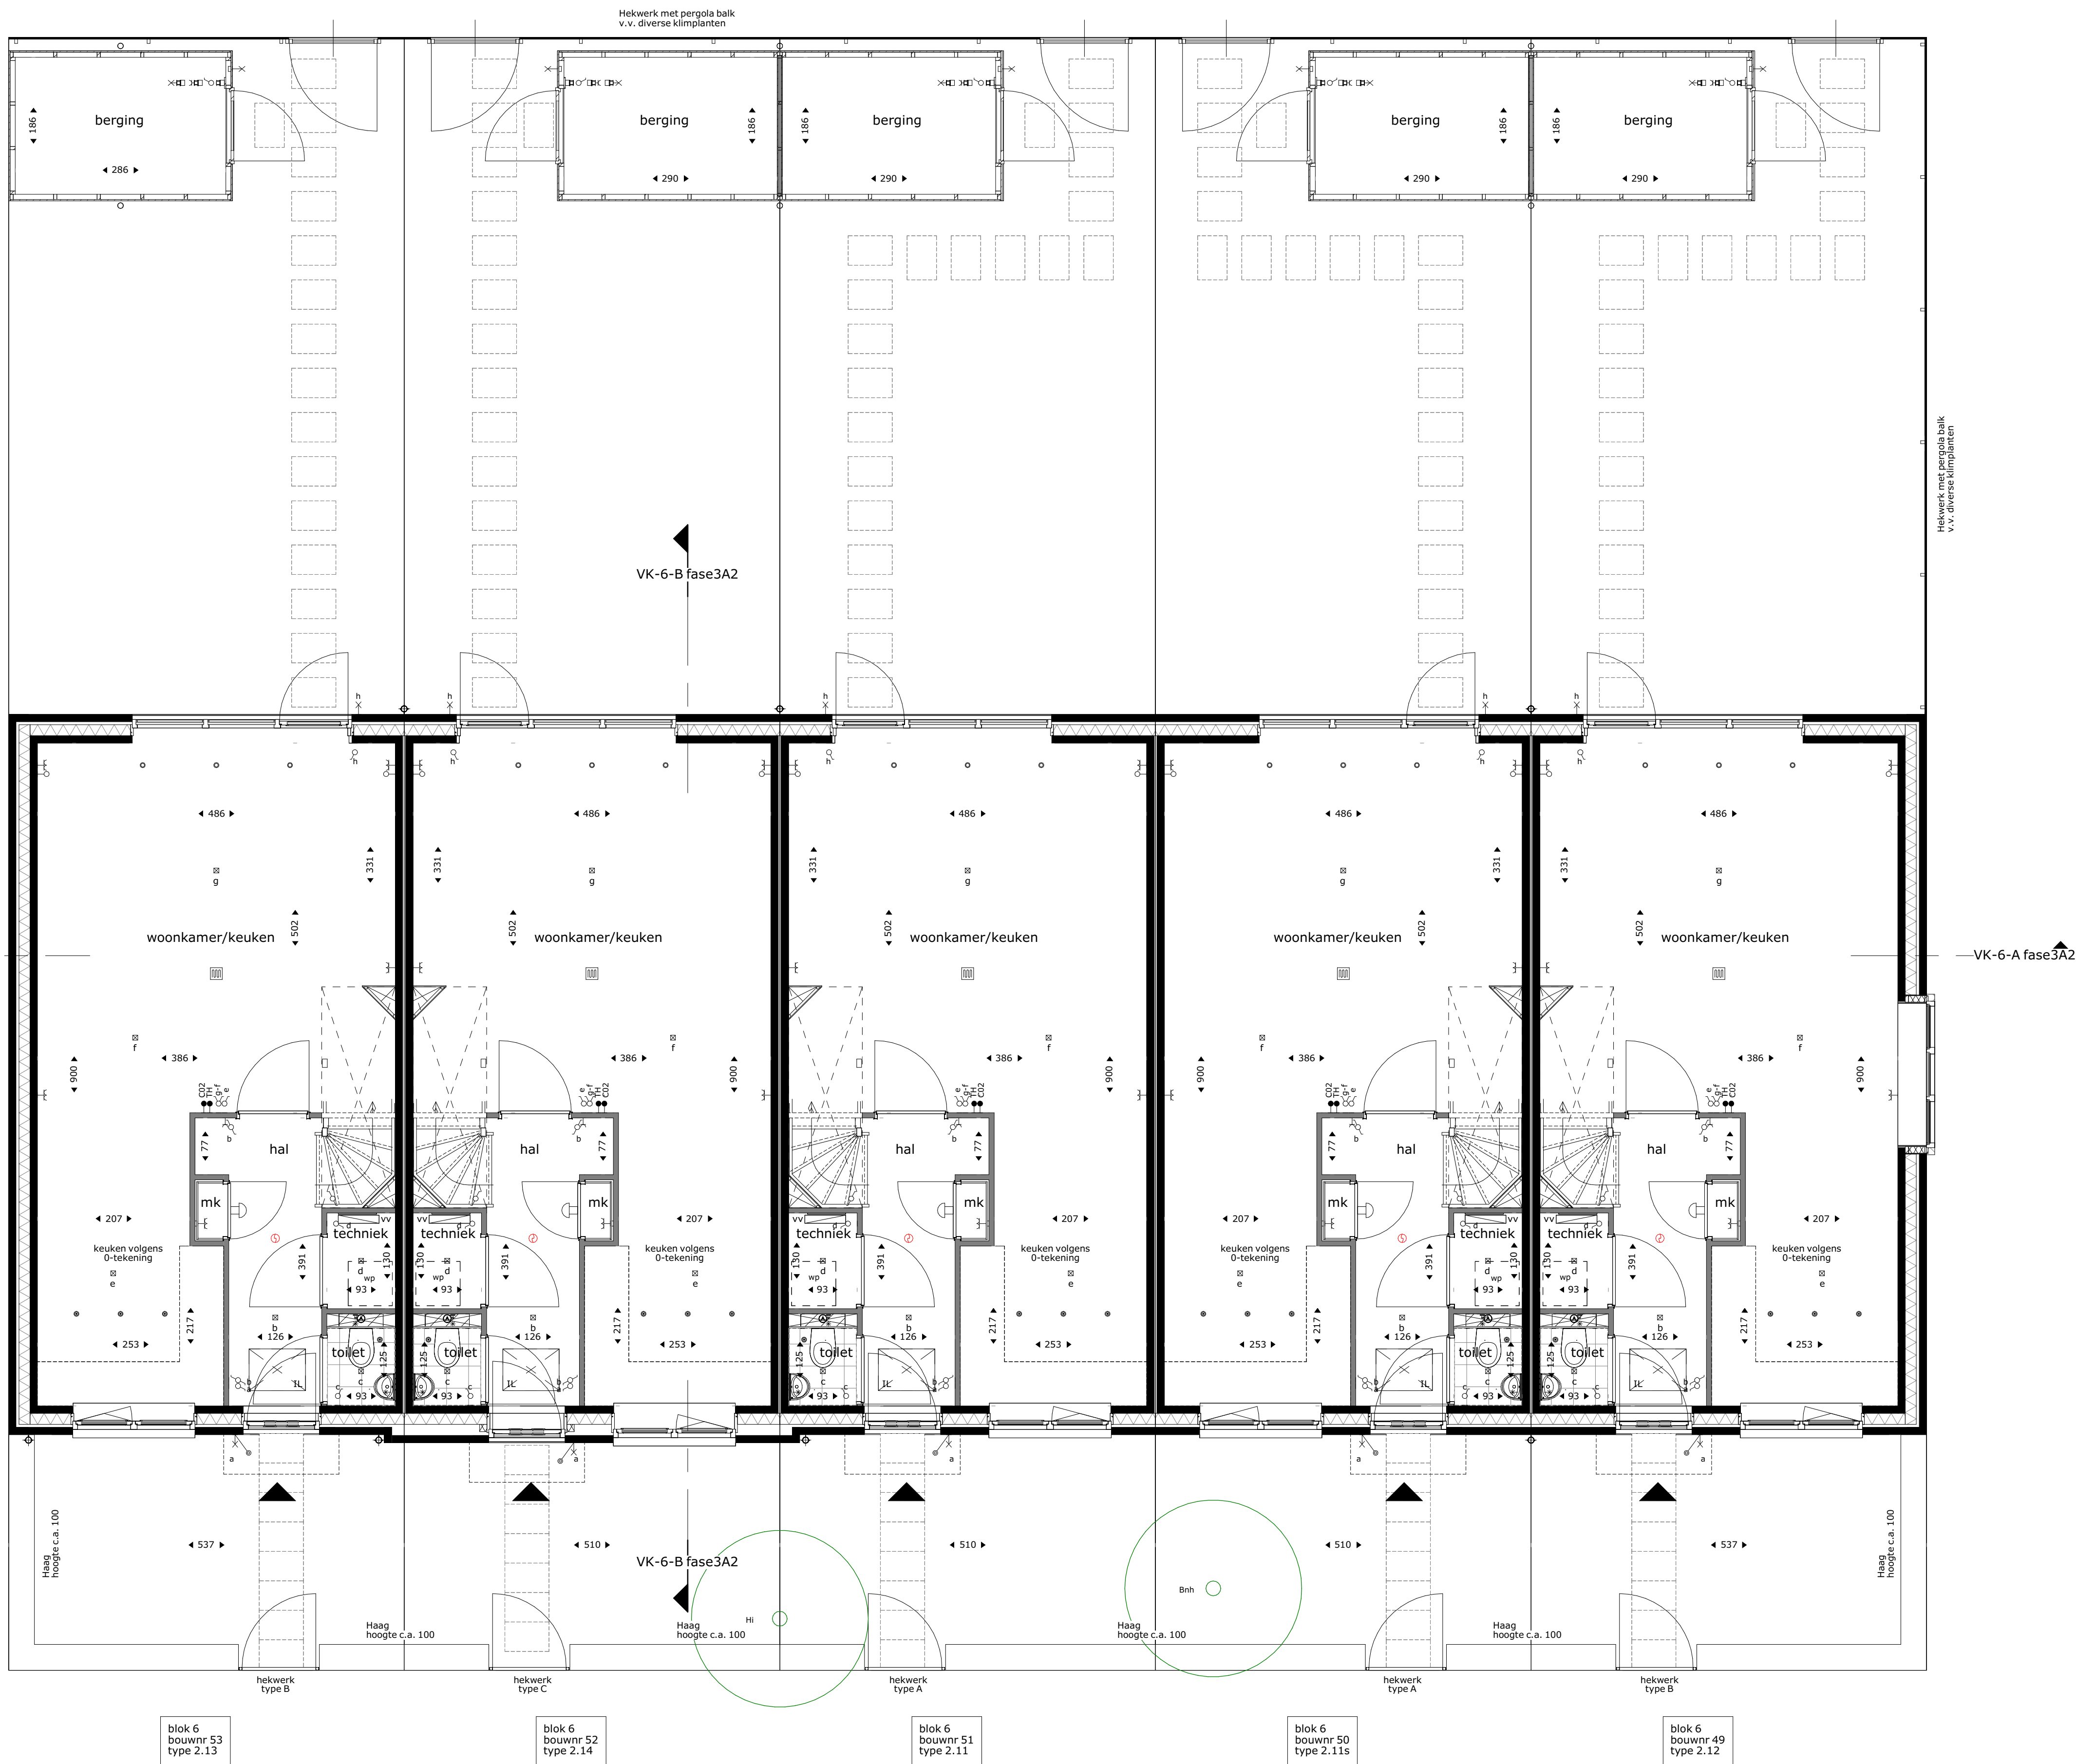

renvoel		entree woning		electra en verlichting	
		inspectieluik positie en afmeting afhankelijk van definitieve vloerplaat verdeling		plafond lichtpunt	
		boom in privé tuin -Coo Cornus officinalis -Com Cornus mas -Hm Hamamelis mollis -Ps runus serrula -Al Amelanchier lamarckii -Bnh Betula nigra 'Heritage' -Hi Hamamelis x intermedia 'Jelena'		wand lichtpunt	
				wand lichtpunt met armatuur	
				wisselschakelaar	
				enkelpolige schakelaar	
				enkelpolige dubbele schakelaar	
				deurbel	
				co2 co2 voeler t.b.v. installatie	
				thermostaat	
				wtw wtw schakelaar	
				loze leiding, enkele inbouwdoos	
				enkele w.c.d. met randaarde	
				dubbele w.c.d. horizontaal met randaarde	
				schel	
				installatie(s)	
				opstelplek wasmachine, droger, warmtepomp, ventilatie unit	
				rookmelder	
				hemelwaterafvoer	
				elektrische badkamer radiator	
				verwarmingsverdeler	
				verwarmingsverdeler met omkasting	
				vloerverwarming	
				afvoerpunt mechanische ventilatie positie en aantal indicatief	
				toevoerpunt mechanische ventilatie positie en aantal indicatief	
				douchekraan	

Aan- en afvoerpunten WTW-installatie kunnen nog wijzigen - deze zijn indicatief weergegeven op tekening.

Deze tekening is onderdeel van de contractstukken. Bij verschillen tussen de tekst van de Technische Omschrijving en deze tekeningen prevaleert de tekst van de Technische Omschrijving.

Maten zijn ca. maten in centimeters gemeten op 150cm hoogte, aan deze plattegrond kunnen geen rechten worden ontleend.

Onjuistheden en wijzigingen die voortkomen uit onze controleperiode zijn voorbehouden.


De op deze tekening aangegeven maatvoering is niet geschikt voor opdrachten aan derden door kopers.

Wij adviseren bij de inrichting van uw woning de maten ter plaatse op te nemen.

De krijstreep methode

In meerdere verblijfsruimtes is de krijstreep methode toegepast: Een ruimte hoeft binnen de bouwregelgeving niet fysiek door wanden omgeven te zijn. Er kan gewerkt worden met een 'fictieve' scheidingsconstructie voor een functiegebied, verblijfsgebied, functieruimte of verblijfsruimte.

Deze methode wordt toegepast als een gebied niet aan de eisen voor daglichttoetreding kan voldoen, de oppervlakte van het verblijfsgebied wordt afgestemd op de beschikbare hoeveelheid daglichtoppervlakte.

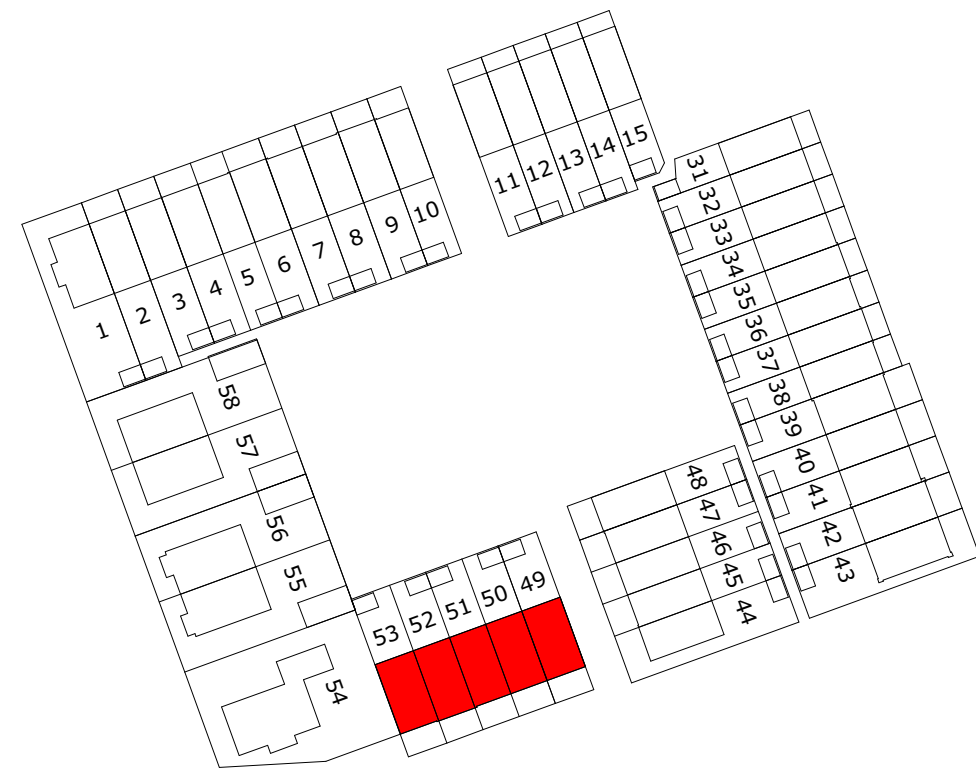

M Van Manen

project Tuindershof FASE 3A-1 Pijnacker-Nootdorp	opdrachtgever Ontwikkelcombinatie Tuindershof	schaal 1:50	gewijzigd	projectnummer 5994_70
omschrijving Blok 6 fase3A2 - verkooptekening begane grond	formaat A1	status Verkooptekening		tekeningsnummer 6-N2100-fase3A2
getekend bb	datum 16-04-2024			

RENVOOI:

Deze tekening is onderdeel van de contractstukken. Bij verschillen tussen de tekst van de Technische Omschrijving en deze tekeningen prevaleert de tekst van de Technische Omschrijving.
Maten zijn ca. maten in centimeters, aan deze plattegrond kunnen geen rechten worden ontleend.
Onjuistheden en wijzigingen die voortkomen uit onze controleronde zijn voorbehouden.
De op deze tekening aangegeven maatvoering is niet geschikt voor opdrachten aan derden door kopers.
Wij adviseren bij inrichting van uw woning de maten ter plaatse op te nemen.
Het definitief aantal panelen dat geplaatst wordt is afhankelijk van de definitieve BENG berekening van uw woning hierdoor kan een afwijking ontstaan in het aantal panelen dat op deze tekening is weergegeven. Het aantal panelen zal niet meer dan 2 panelen afwijken van hetgeen op deze tekening is aangegeven.
Kleuren gevels en daken indicatief. Voor de juiste kleuren en benamingen zie kleur- en materialenstaat.



blok 6
bouwnr 53
type 2.13


blok 6
bouwnr 52
type 2.14

blok 6
bouwnr 51
type 2.11

blok 6
bouwnr 50
type 2.11s


blok 6
bouwnr 49
type 2.12

voorgevel

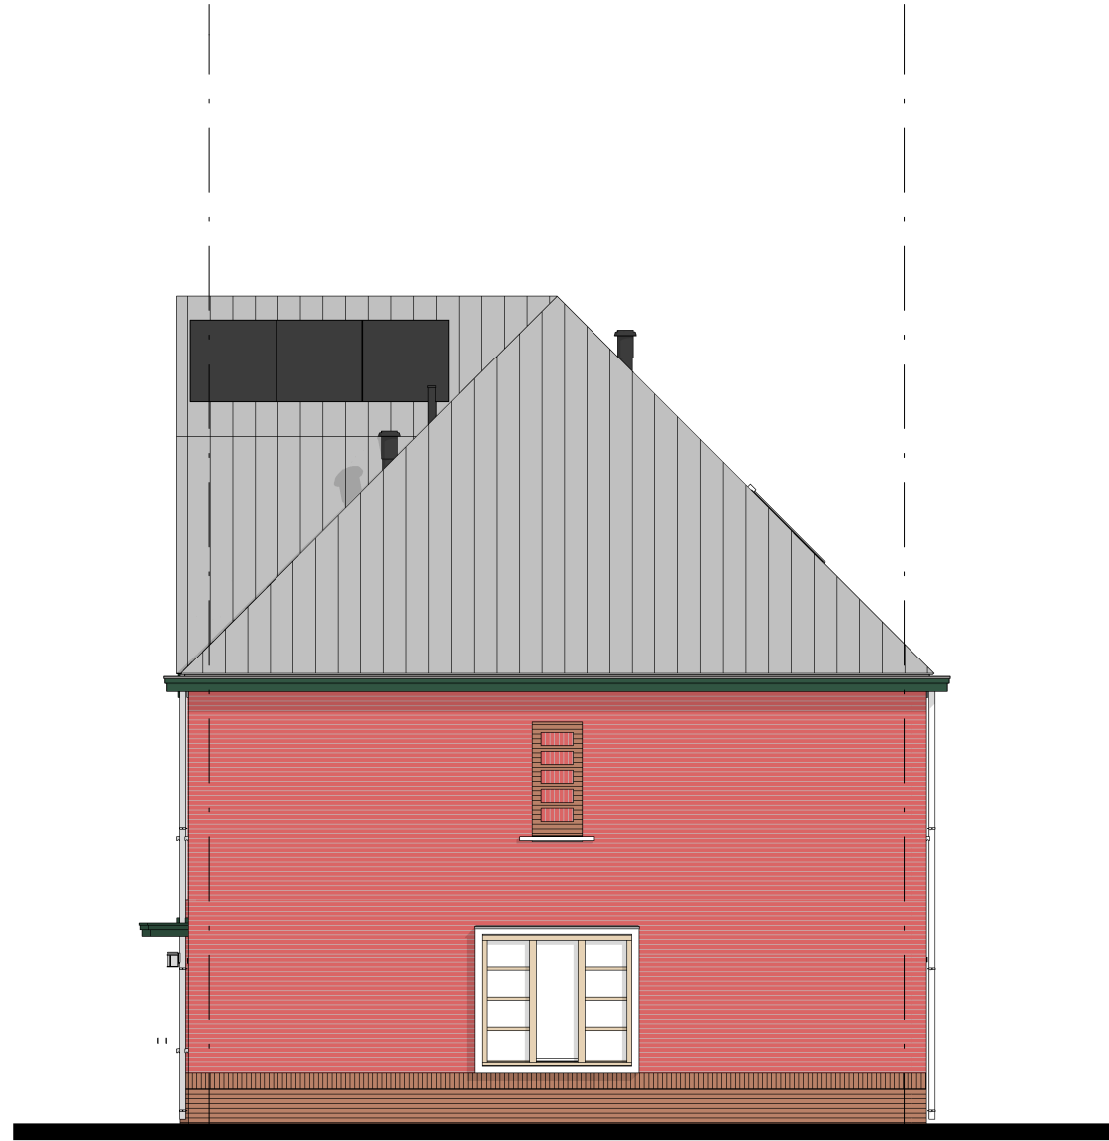


blok 6
bouwnr 49
type 4.0

rechter zijgevel

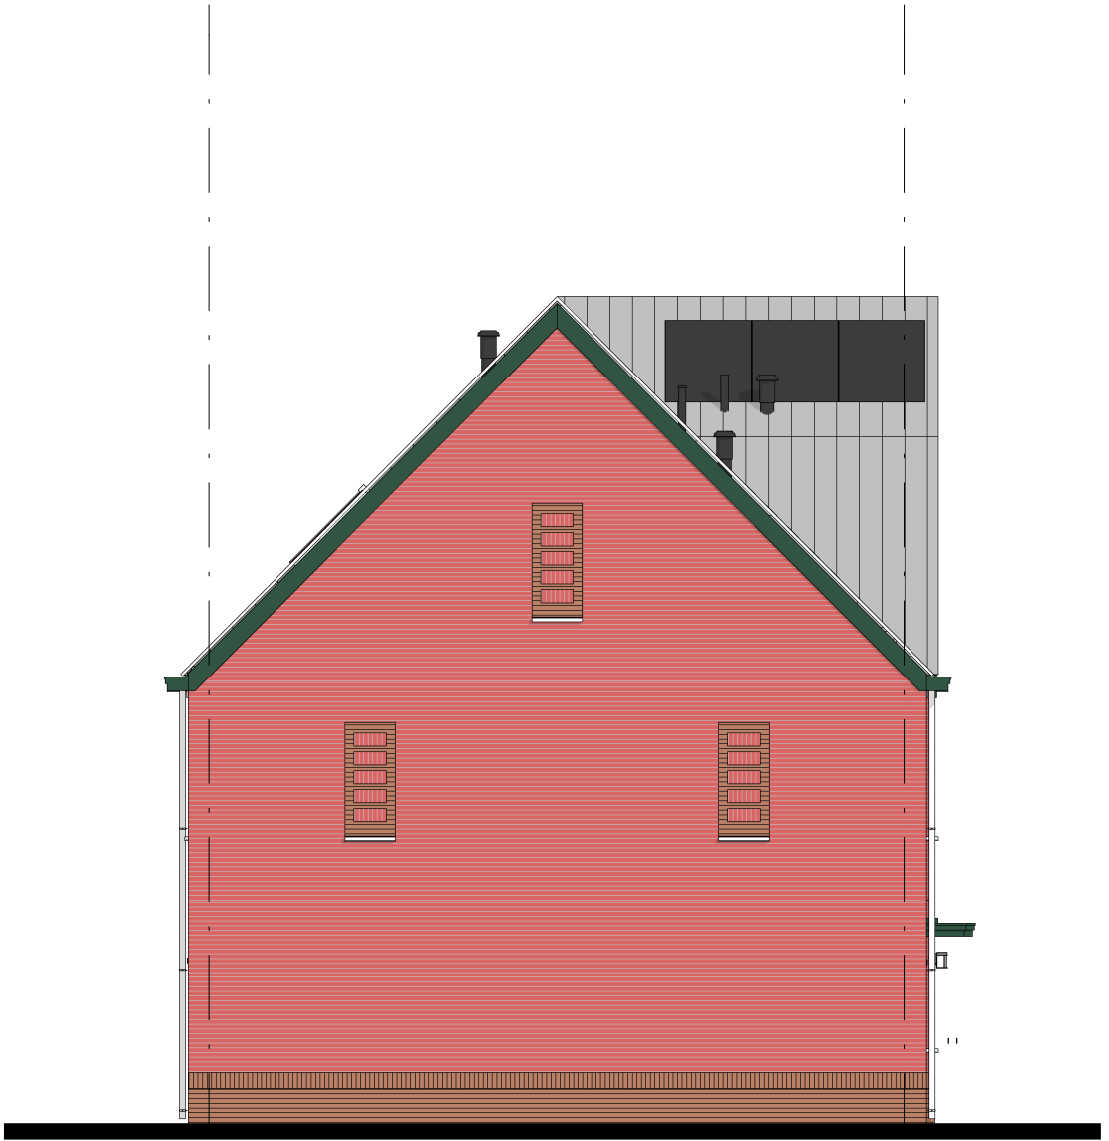

blok 6
bouwnr 49
type 4.0

linker zijgevel

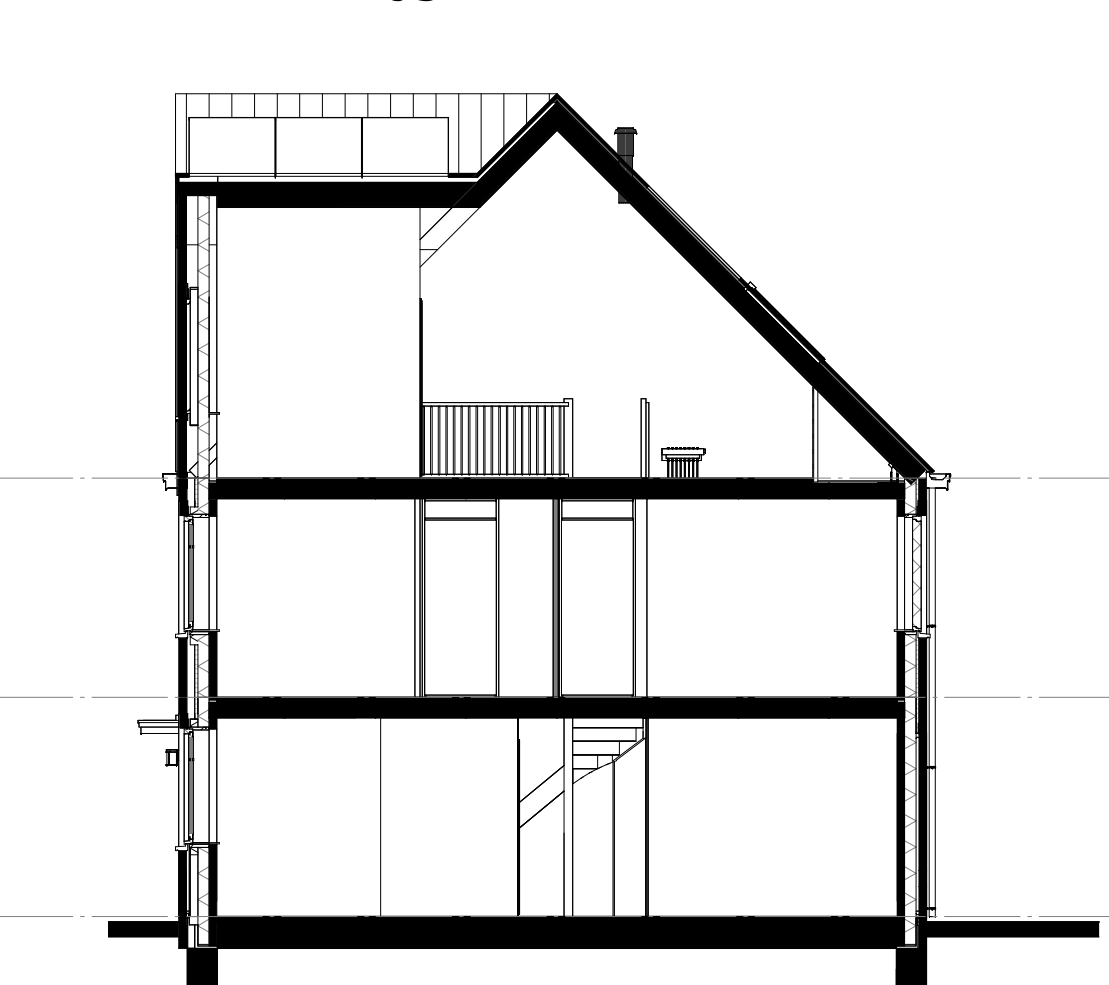

doorsnede B-B



blok 6
bouwnr 49
type 2.12

blok 6
bouwnr 50
type 2.11s

blok 6
bouwnr 51
type 2.11



blok 6
bouwnr 52
type 2.14

blok 6
bouwnr 53
type 2.13

achtergevel



doorsnede A-A

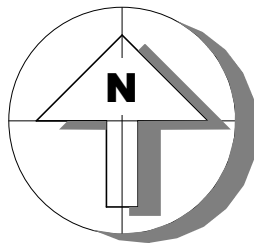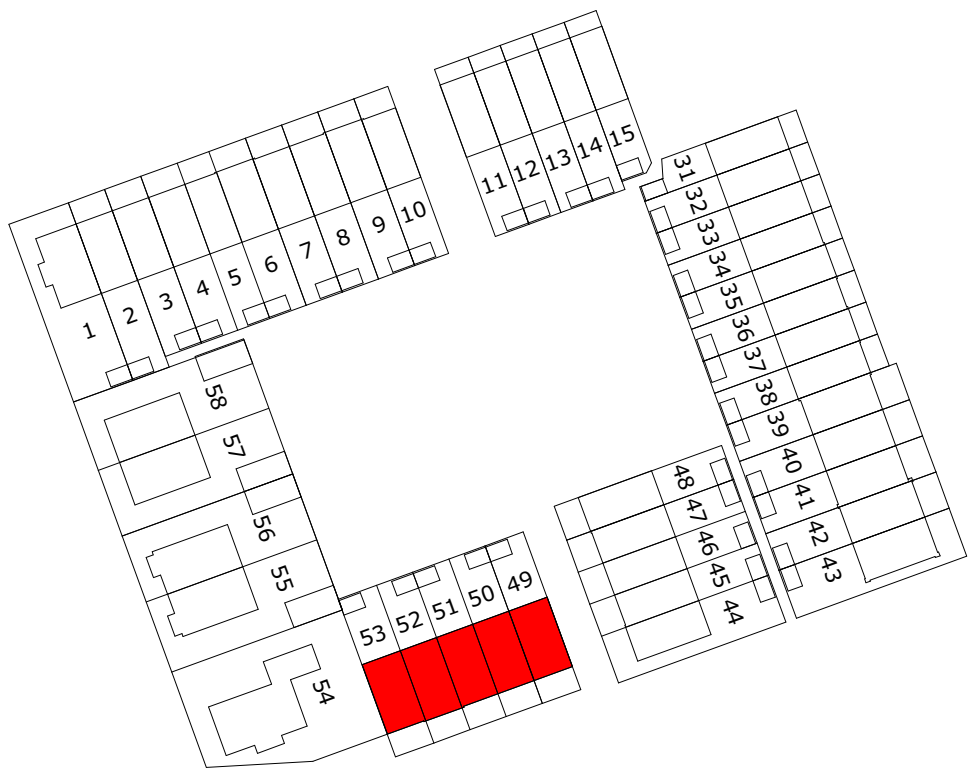

M Van
Manen

project
Tuindershof FASE 3A-1
Pijnacker-Nootdorp

omschrijving
Blok 6 fase3A2 - verkooptekening gevels en doorsneden

opdrachtgever
Ontwikkelcombinatie
Tuindershof
formaat
A1
getekend
bb

schaal
1:100
status
Verkooptekening
datum
16-04-2024

gewijzigd

projectnummer
5994_70
tekeningnummer
6-N2102-fase3A2