



RENVOOI:

Installatie(s)

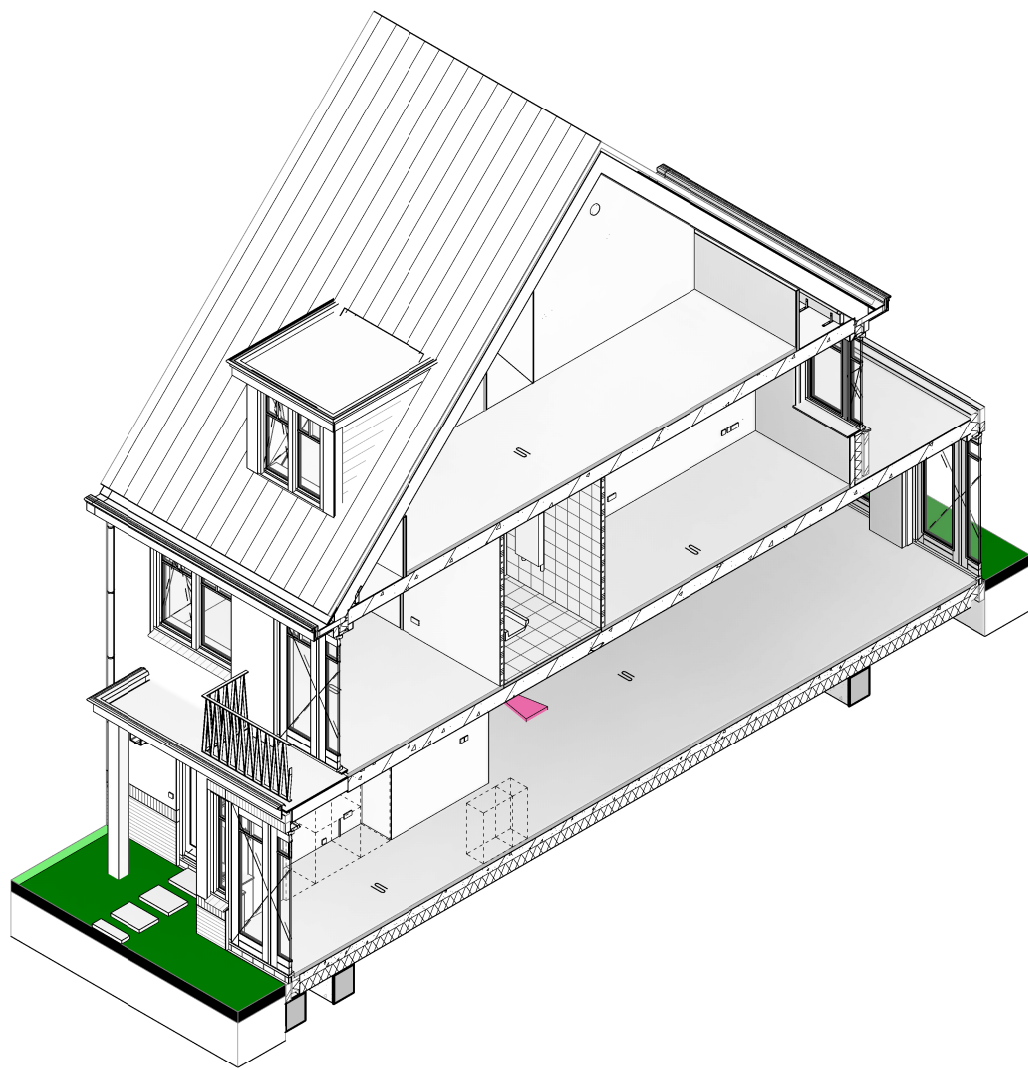

Elektra & verlichting

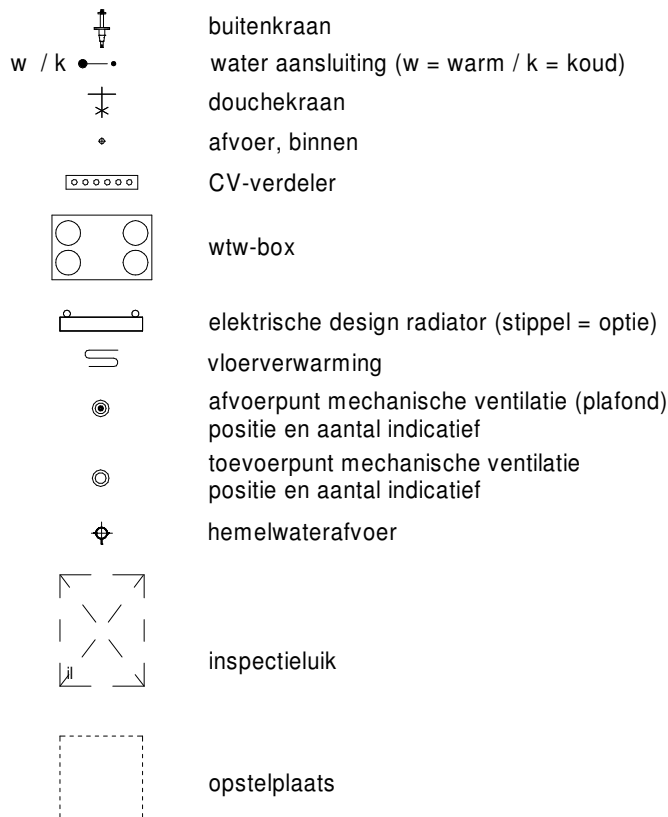

Afkortingen installaties

cai	kabel aansluiting
cm/mag	(combi)magnetron
data	data aansluiting
dr	droger
er	elektrische radiator
LL	loze leiding
mk	meterkast
rm	rookmelder
th	thermostaat
wd	wasdroger
wm	wasmachine
wp	warmtepomp
wtw	warmteterugwinunit
ld	loopdeur

De krijtstreep methode

In meerdere verblijfsruimtes is de krijtstreep methode toegepast: Een ruimte hoeft binnen de bouwregelgeving niet fysiek door wanden omgeven te zijn. Er kan gewerkt worden met een 'fictieve' scheidingsconstructie voor een functiegebied, verblijfsgebied, functieruimte of verblijfsruimte.

Deze methode wordt toegepast als een gebied niet aan de eisen voor daglichttoetreding kan voldoen, de oppervlakte van het verblijfsgebied wordt afgestemd op de beschikbare hoeveelheid daglichtoppervlakte.

Aan- en afvoerpunten WTW-installatie kunnen nog wijzigen - deze zijn indicatief weergegeven op tekening.

Deze tekening is onderdeel van de contractstukken.


Bij verschillen tussen de tekst van de Technische Omschrijving en deze tekeningen prevaleert de tekst van de Technische Omschrijving.

Maten zijn ca. maten in centimeters, aan deze plattegrond kunnen geen rechten worden ontleend.

Onjuistheden en wijzigingen die voortkomen uit onze controlerende zijn voorbehouden.

De op deze tekening aangegeven maatvoering is niet geschikt voor opdrachten aan derden door kopers.

Aan deze plattegrond kunnen geen rechten worden ontleend.
Onjuistheden en wijzigingen die voortkomen uit onze controlerende zijn voorbehouden.

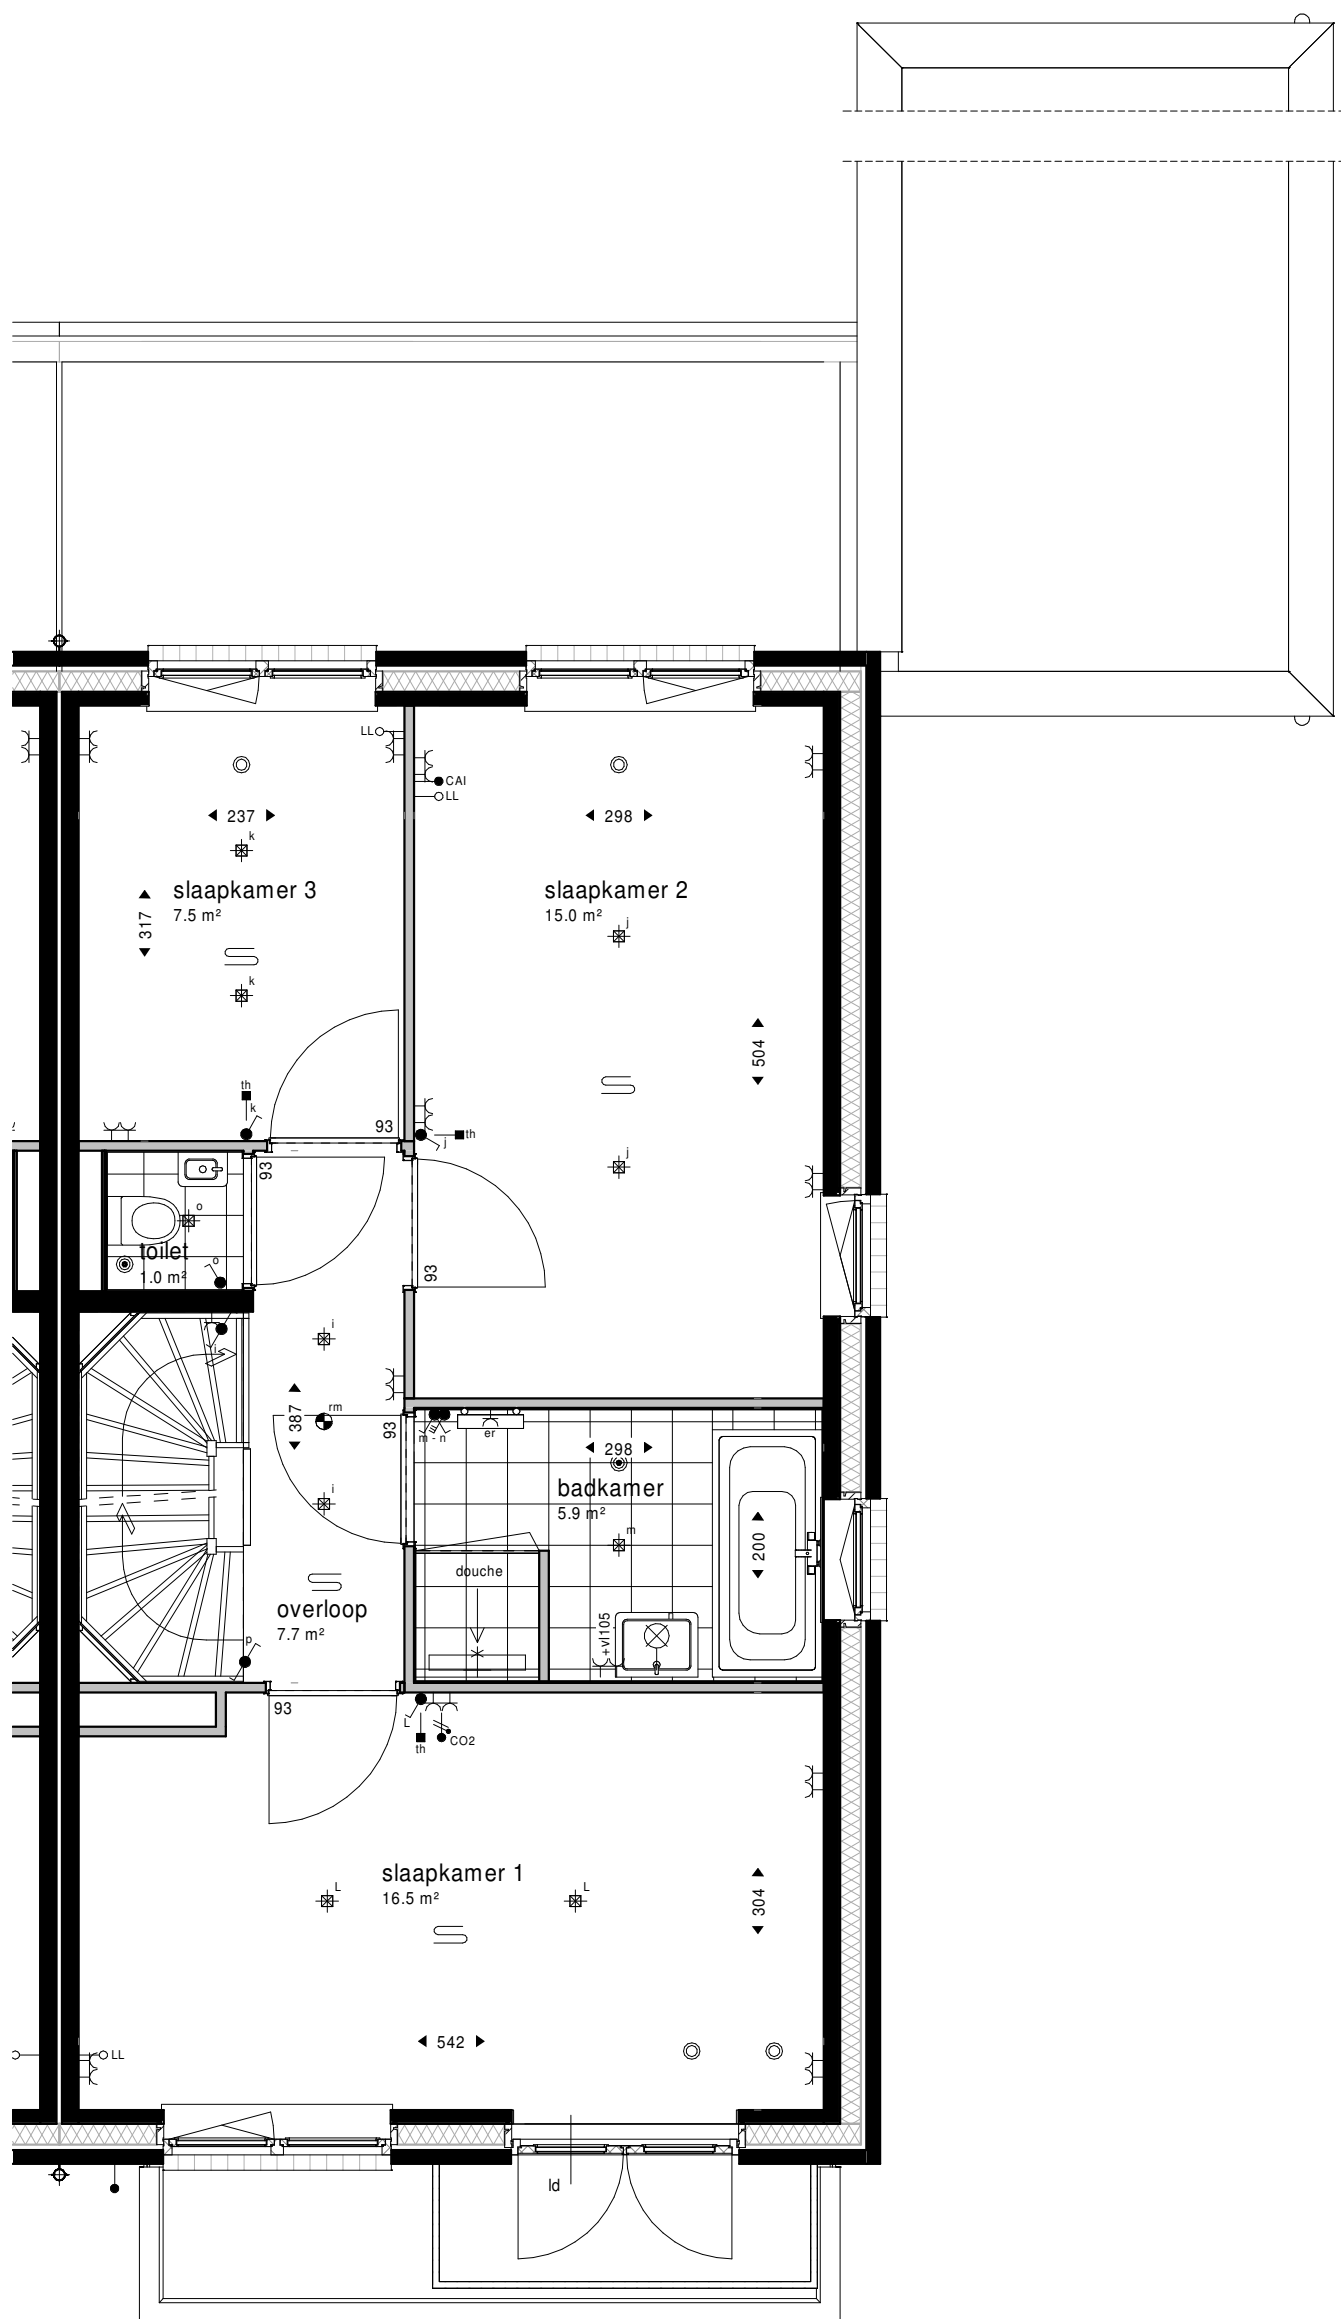

Aan deze plattegrond kunnen geen rechten worden ontleend.
Onjuistheden en wijzigingen die voortkomen uit onze controleronde zijn voorbehouden.

leefiD[®]
Bouwen aan idealen


Maten zijn ca. maten, er kunnen geen rechten aan ontleend worden.

project
Tuindershof fase 1 te Pijnacker
onderdeel
1e Verdieping
werknr.
5994_00
fase/bouwdeel
Verkoop

formaat **A3** gemaakt **15-01-2021**
schaal **1 : 50** gewijzigd

teknr.
BNR-17_01

versie.

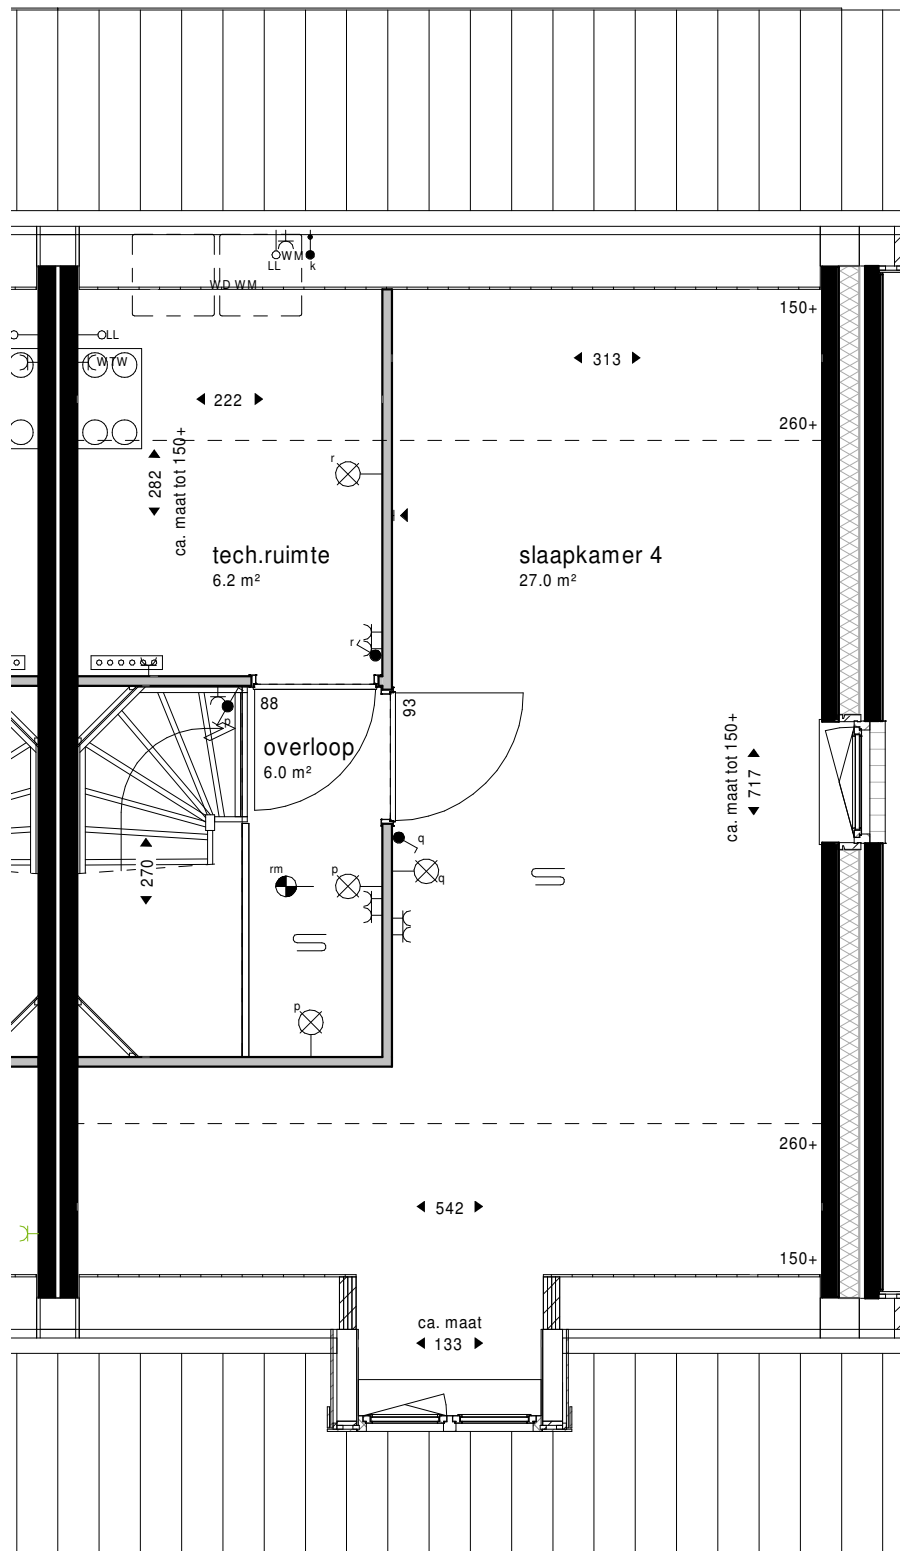

Aan deze plattegrond kunnen geen rechten worden ontleend.
Onjuistheden en wijzigingen die voortkomen uit onze controleronde zijn voorbehouden.