


## RENVOOI:

Deze tekening is onderdeel van de contractstukken. Bij verschillen tussen de tekst van de Technische Omschrijving en deze tekeningen prevaleert de tekst van de Technische Omschrijving.  
 Maten zijn ca. maten in centimeters, aan deze plattegrond kunnen geen rechten worden ontleend.  
 Onjuistheden en wijzigingen die voortkomen uit onze controlerende zijn voorbehouden.  
 De op deze tekening aangegeven maatvoering is niet geschikt voor opdrachten aan derden door kopers.  
 Wij adviseren bij de inrichting van uw woning de maten ter plaatse op te nemen.

### Stalen poortjes

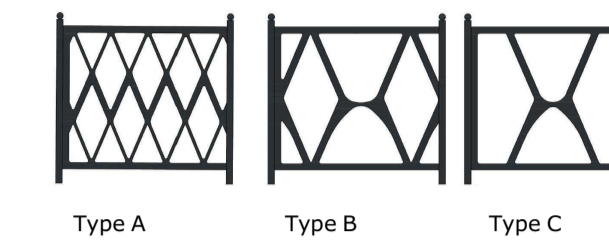

Type A    Type B    Type C



voorgevel

bnr 15

bnr 16

bnr 17

bnr 18



rechter zijgevel

bnr 18



achtergevel

bnr 18

bnr 17


bnr 16

bnr 15




linker zijgevel

bnr 15

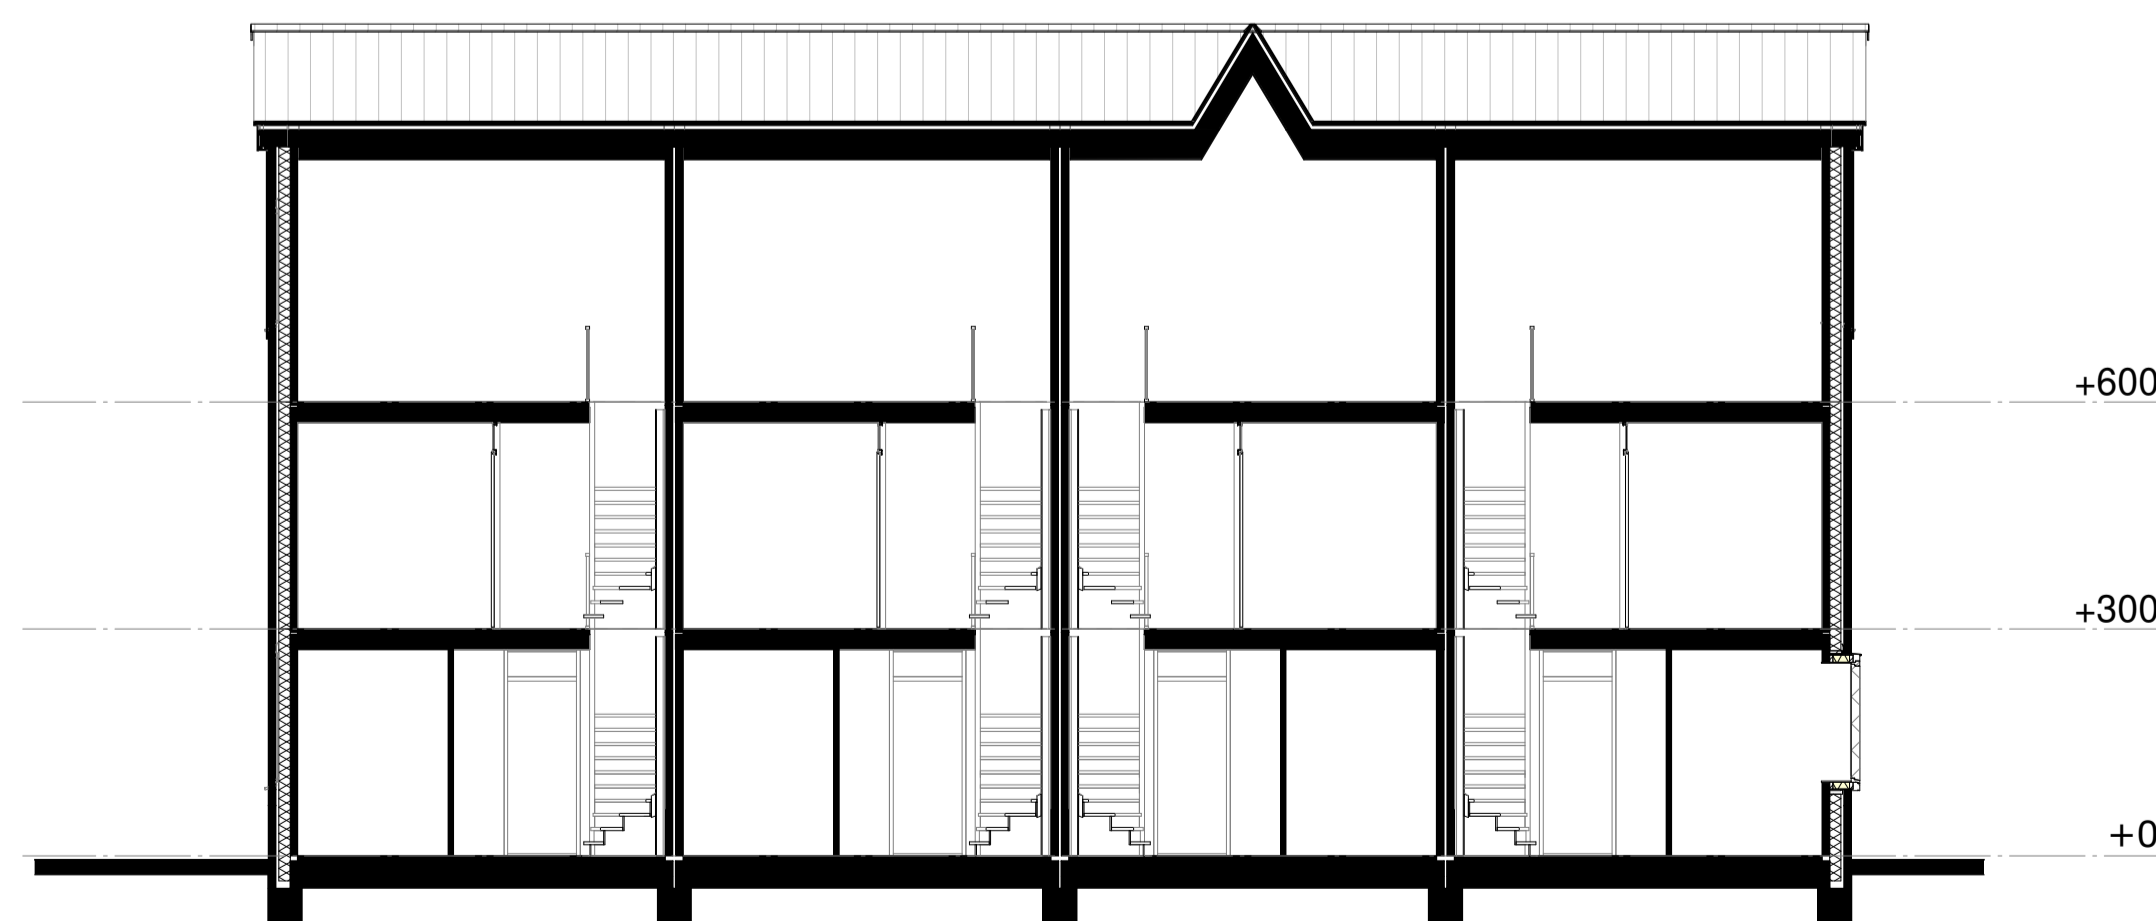

doorsnede A

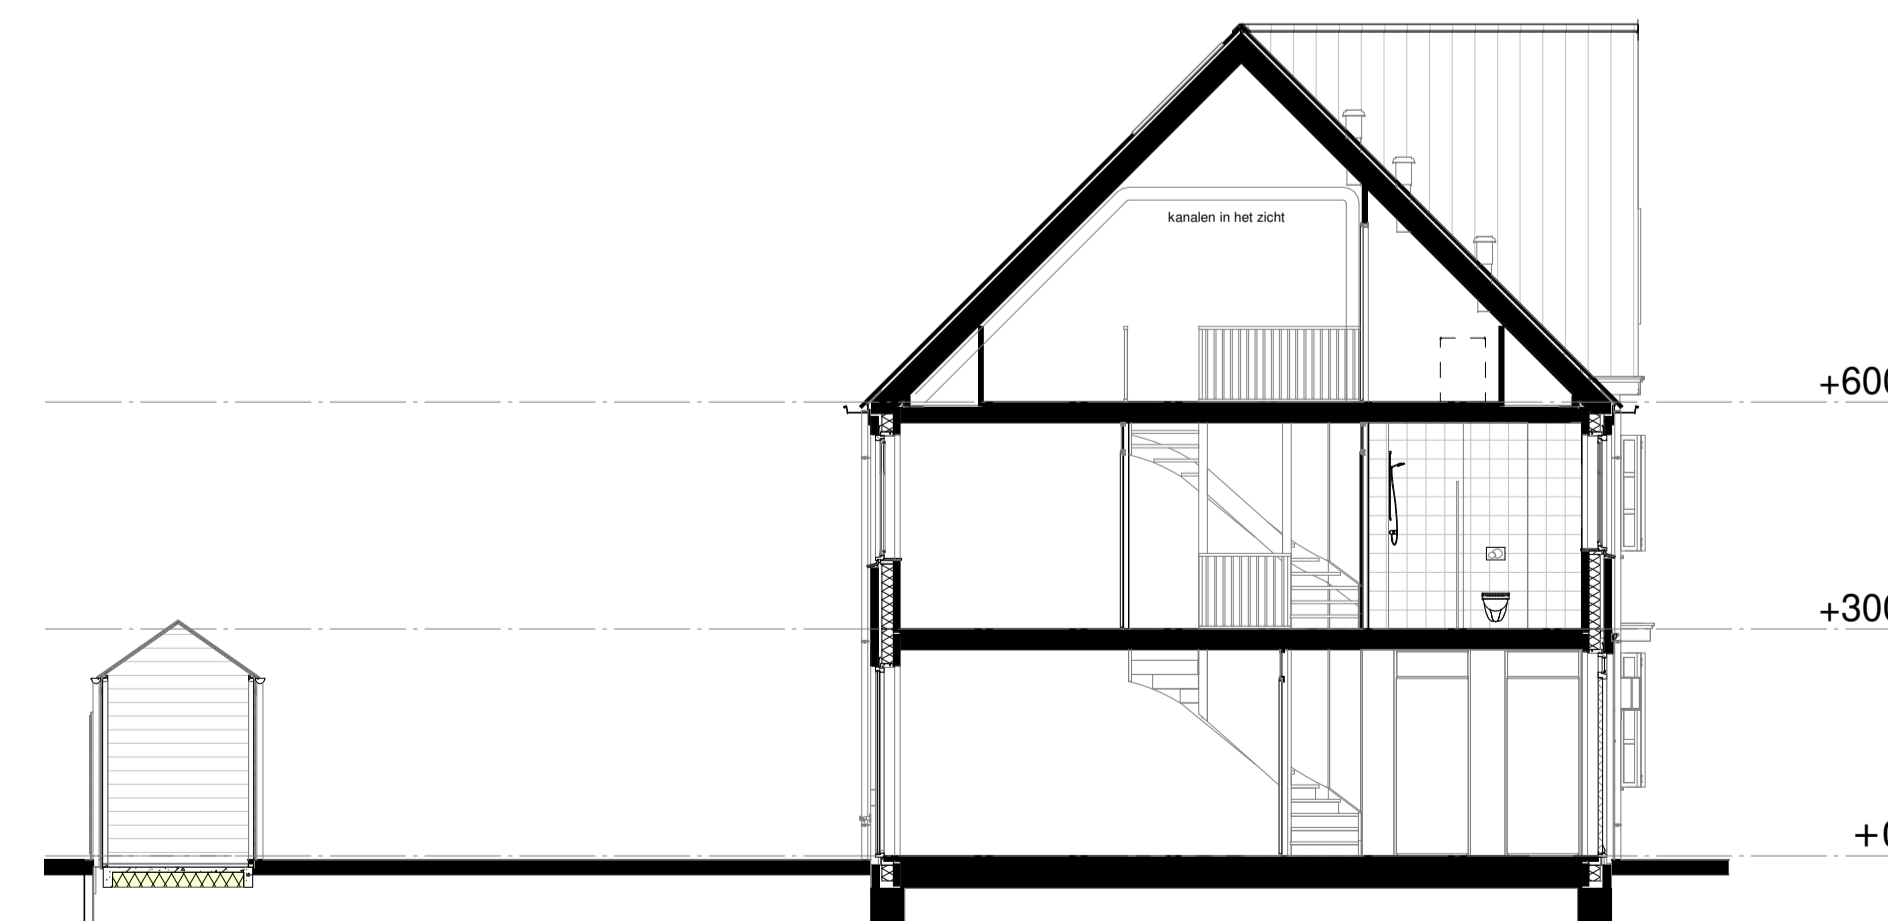

doorsnede B



project  
**Tuindershof fase 2  
 te Pijnacker**

omschrijving  
**Blok 3 - plattegronden bouwnummer 15 t/m 17**

opdrachtgever  
 Ontwikkelcombinatie  
 Tuindershof  
 formaat  
 A1  
 getekend  
 ev./j/mf

schaal  
 1:100  
 status  
 Verkooptekening  
 datum  
 10-02-2022

gewijzigd  
 01-03-2022  
 11-04-2022

projectnummer  
**5994\_30**

tekeningnummer  
**3-N2101**