



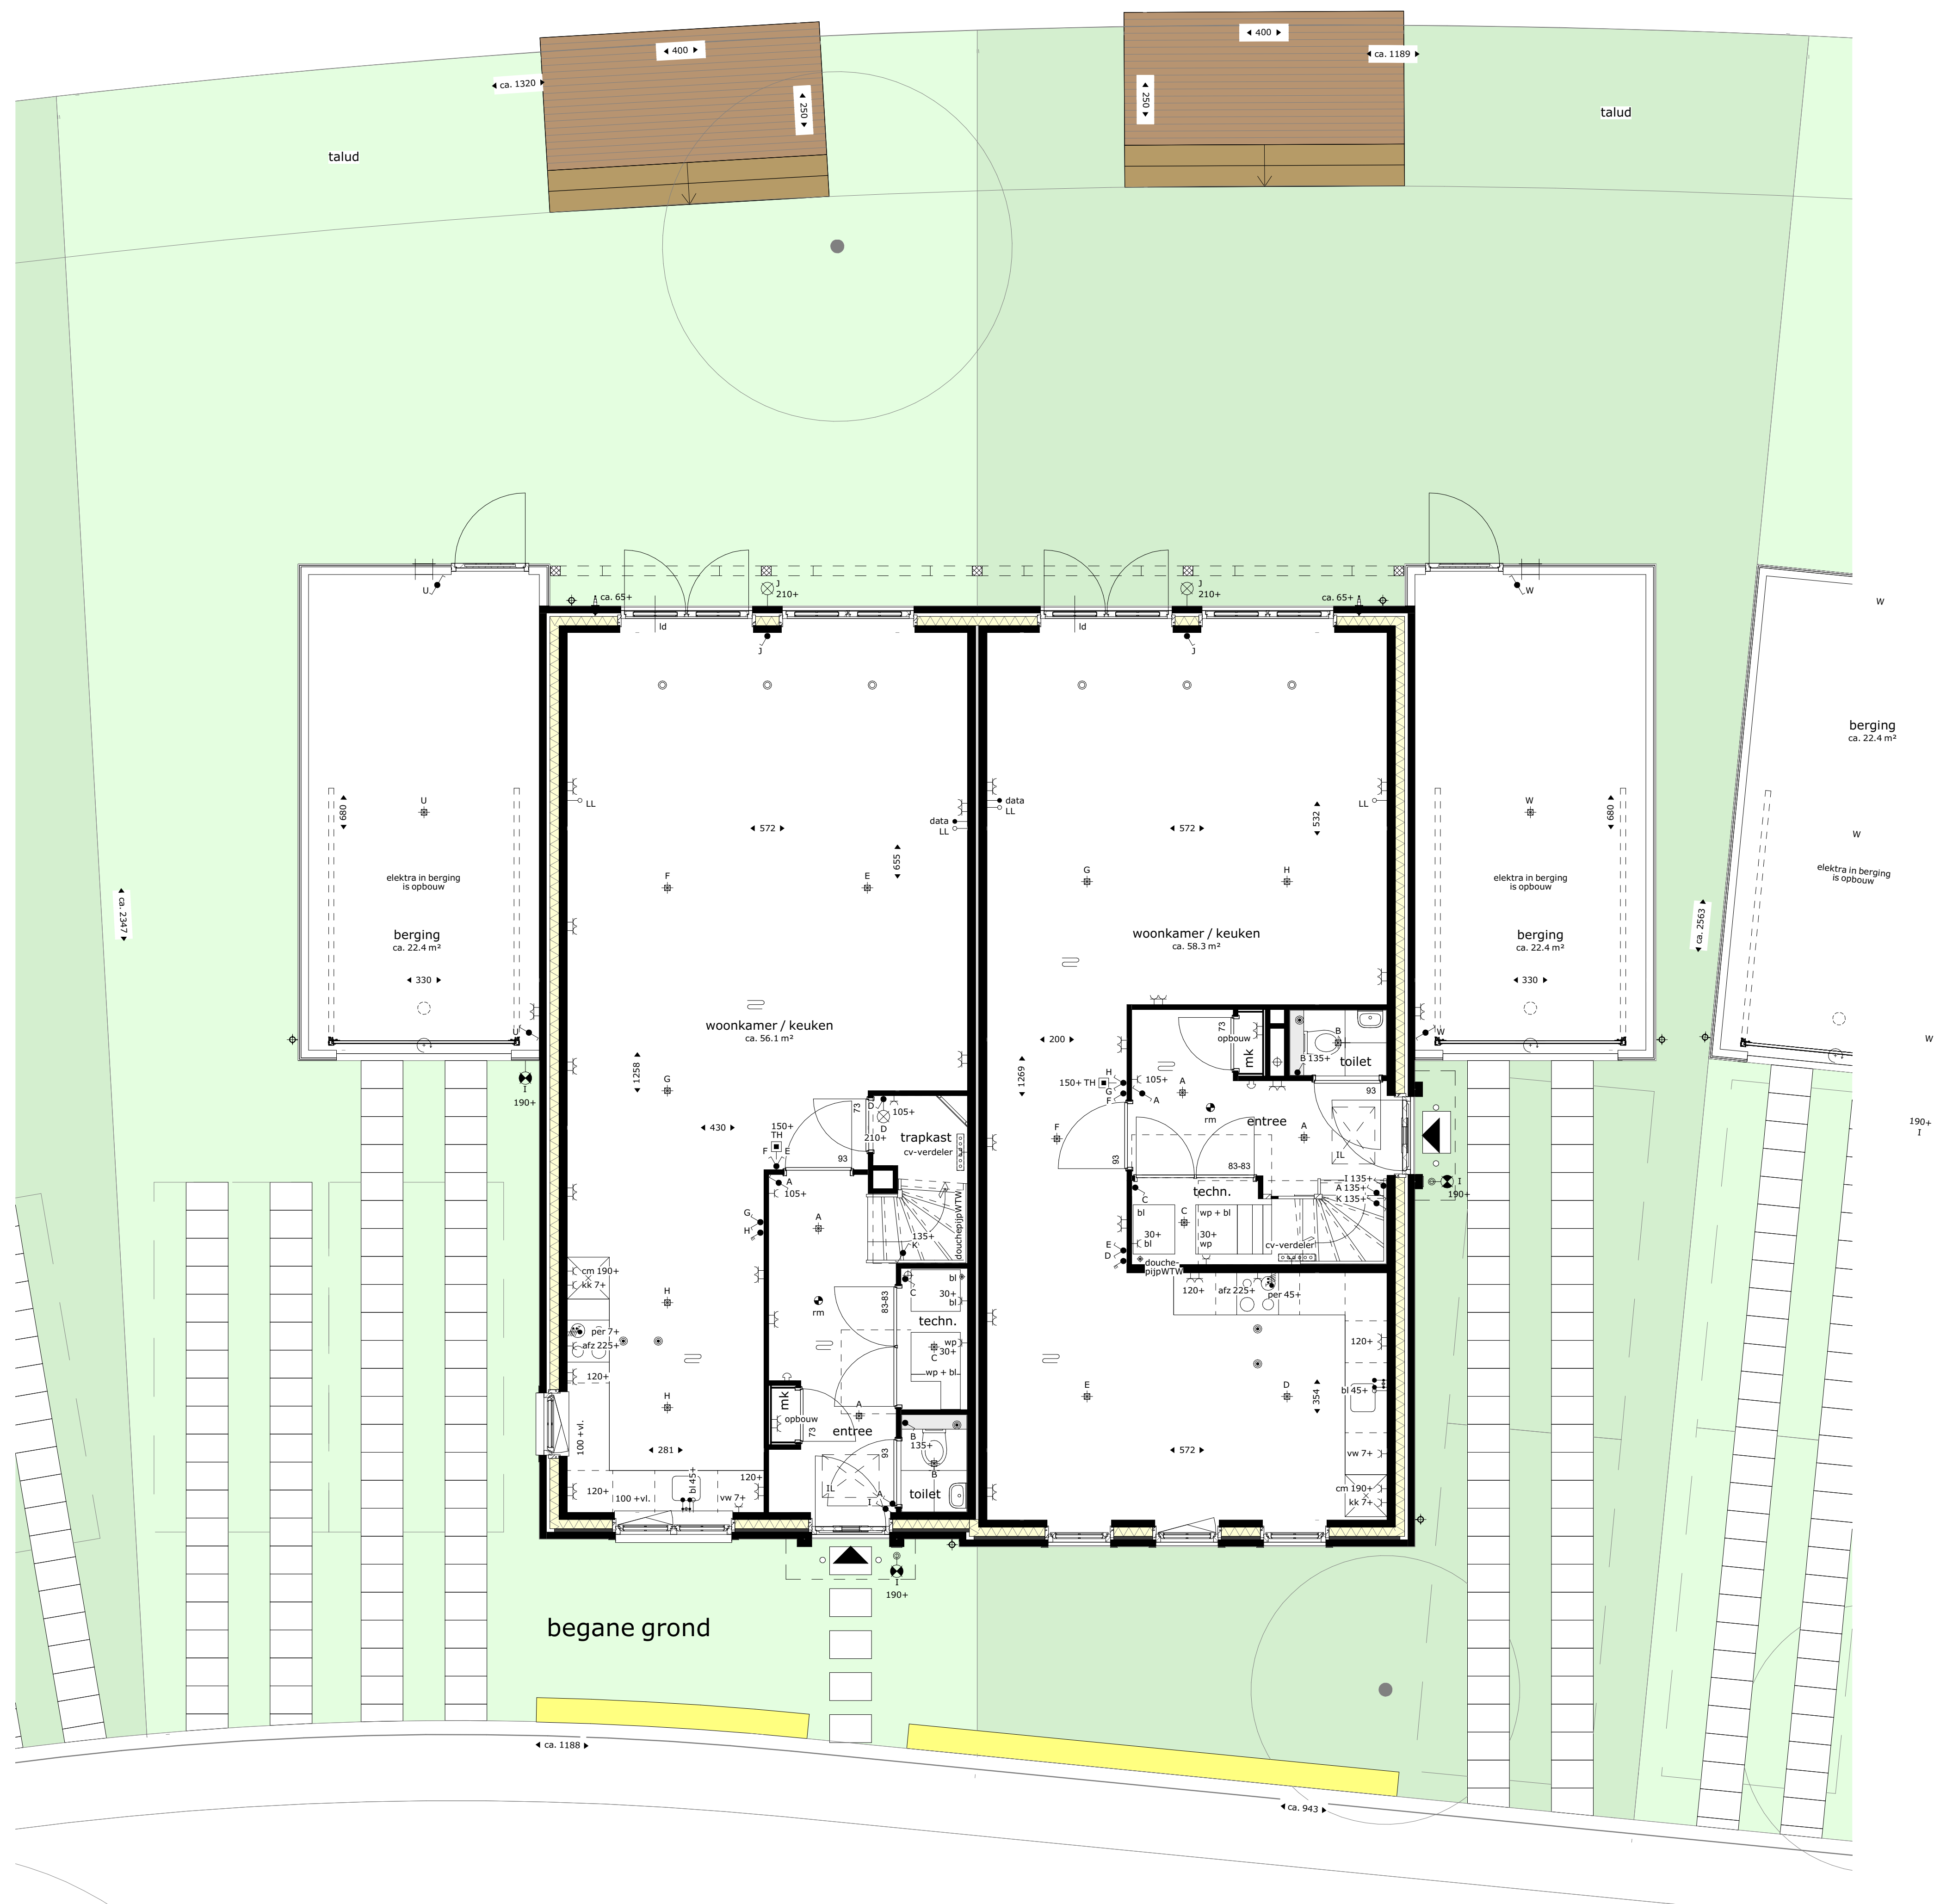

eerste verdieping

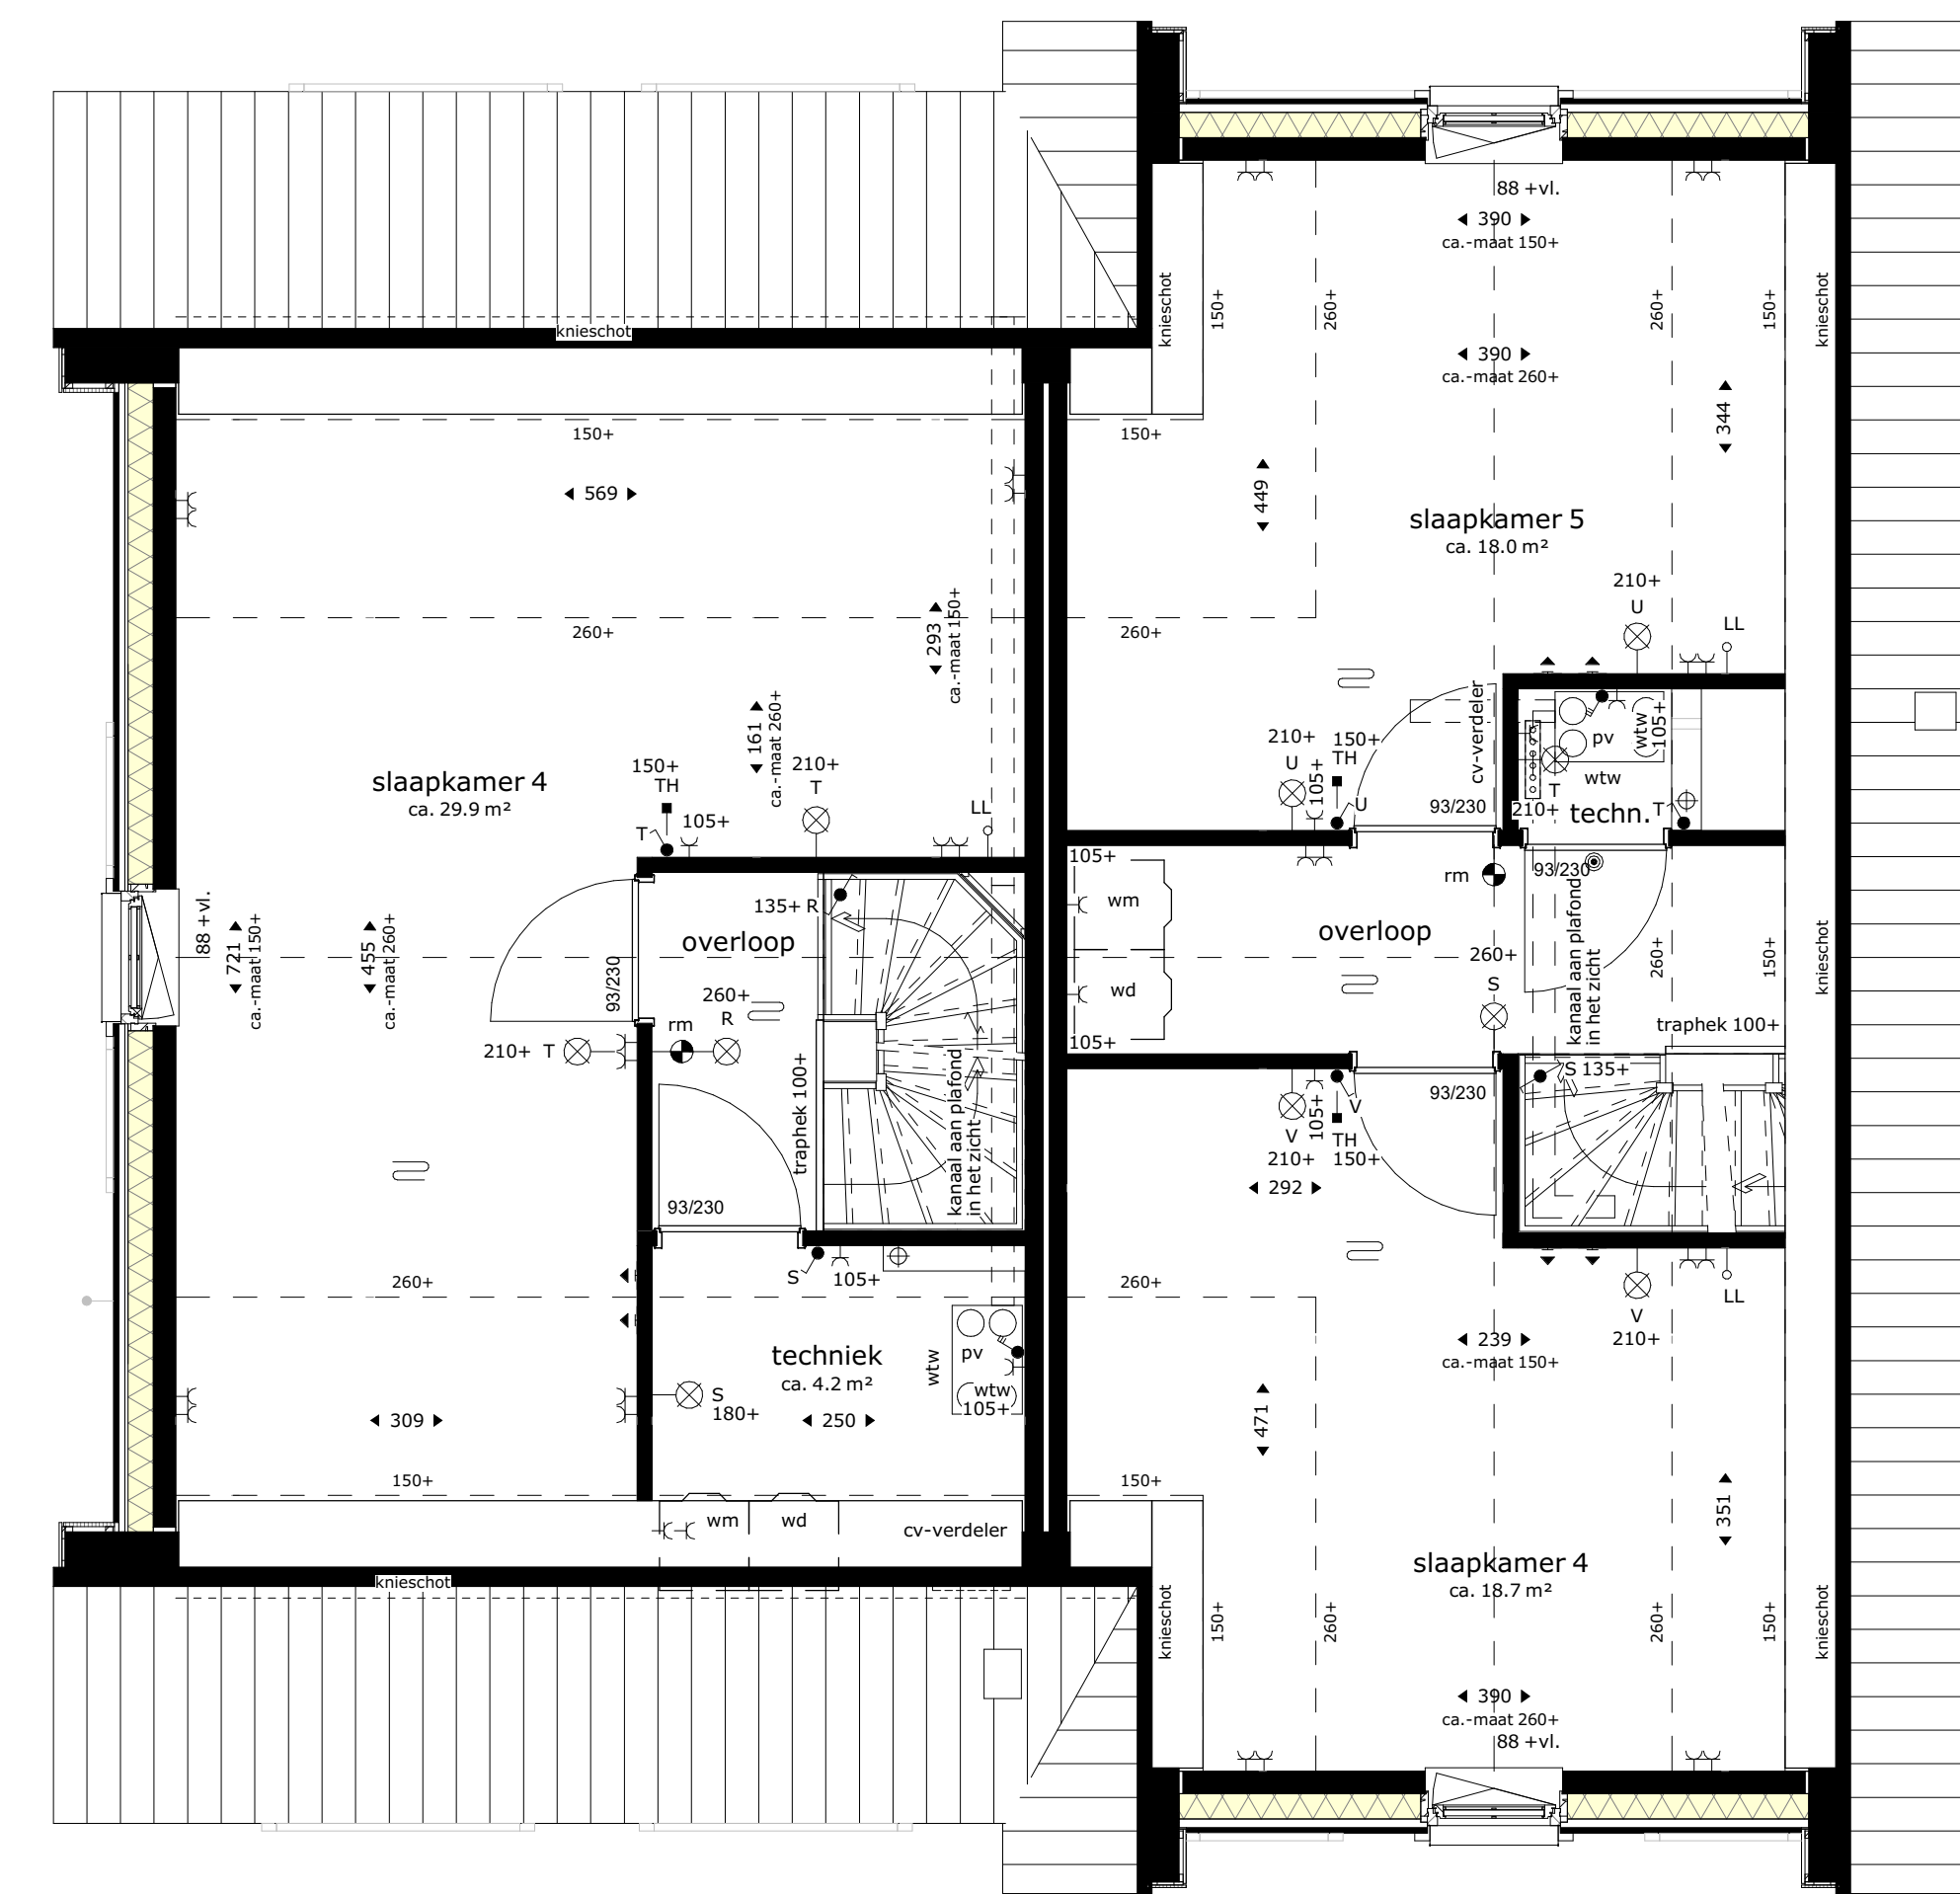

tweede verdieping

Deze tekening is onderdeel van de contractstukken. Bij verschillen tussen de tekst van de Technische Omschrijving en deze tekeningen prevaleert de tekst van de Technische Omschrijving.
Maten zijn ca. maten in centimeters, aan deze plattegrond kunnen geen rechten worden ontleend.
Originaalheden en wijzigingen die voorkomen uit onze controleperiode zijn voorbehouden.
De op deze tekening aangegeven maatvoering is niet geschikt voor opdrachten aan derden door kopers.
Wij adviseren bij de inrichting van uw woning de maten ter plaatse op te nemen.

M Van
Manen

project
Tuindershof fase 2B
te Pijnacker

omschrijving
Plattegronden

opdrachtgever
Omroepcombinatie
Tuindershof

formaat

getekend
c.h.

schal

status
Verkooptekening

datum
12-01-2023

gewijzigd
05-04-2023
13-04-2023
03-05-2023

formaat

getekend
c.h.

projectnummer
5994_30

tekeningnummer
07-N2101


Bnr 40,41
twee-onder-een-kap 02



voorgevel



rechter zijgevel

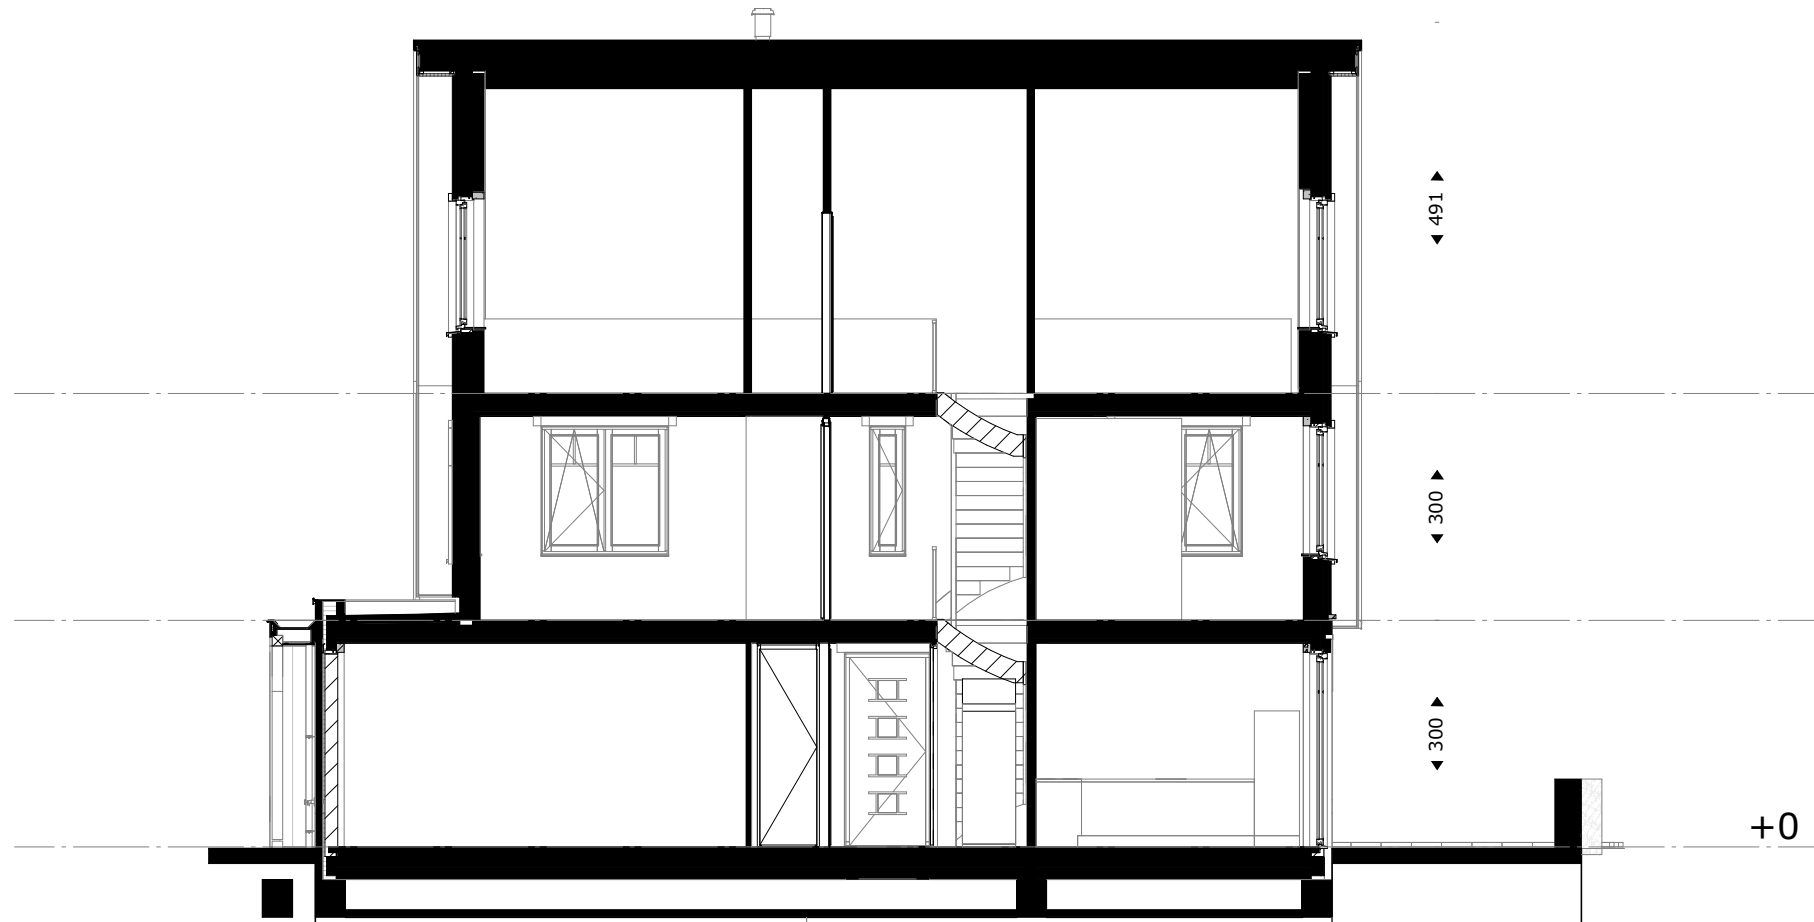


doorsnede A



achtergevel



linker zijgevel

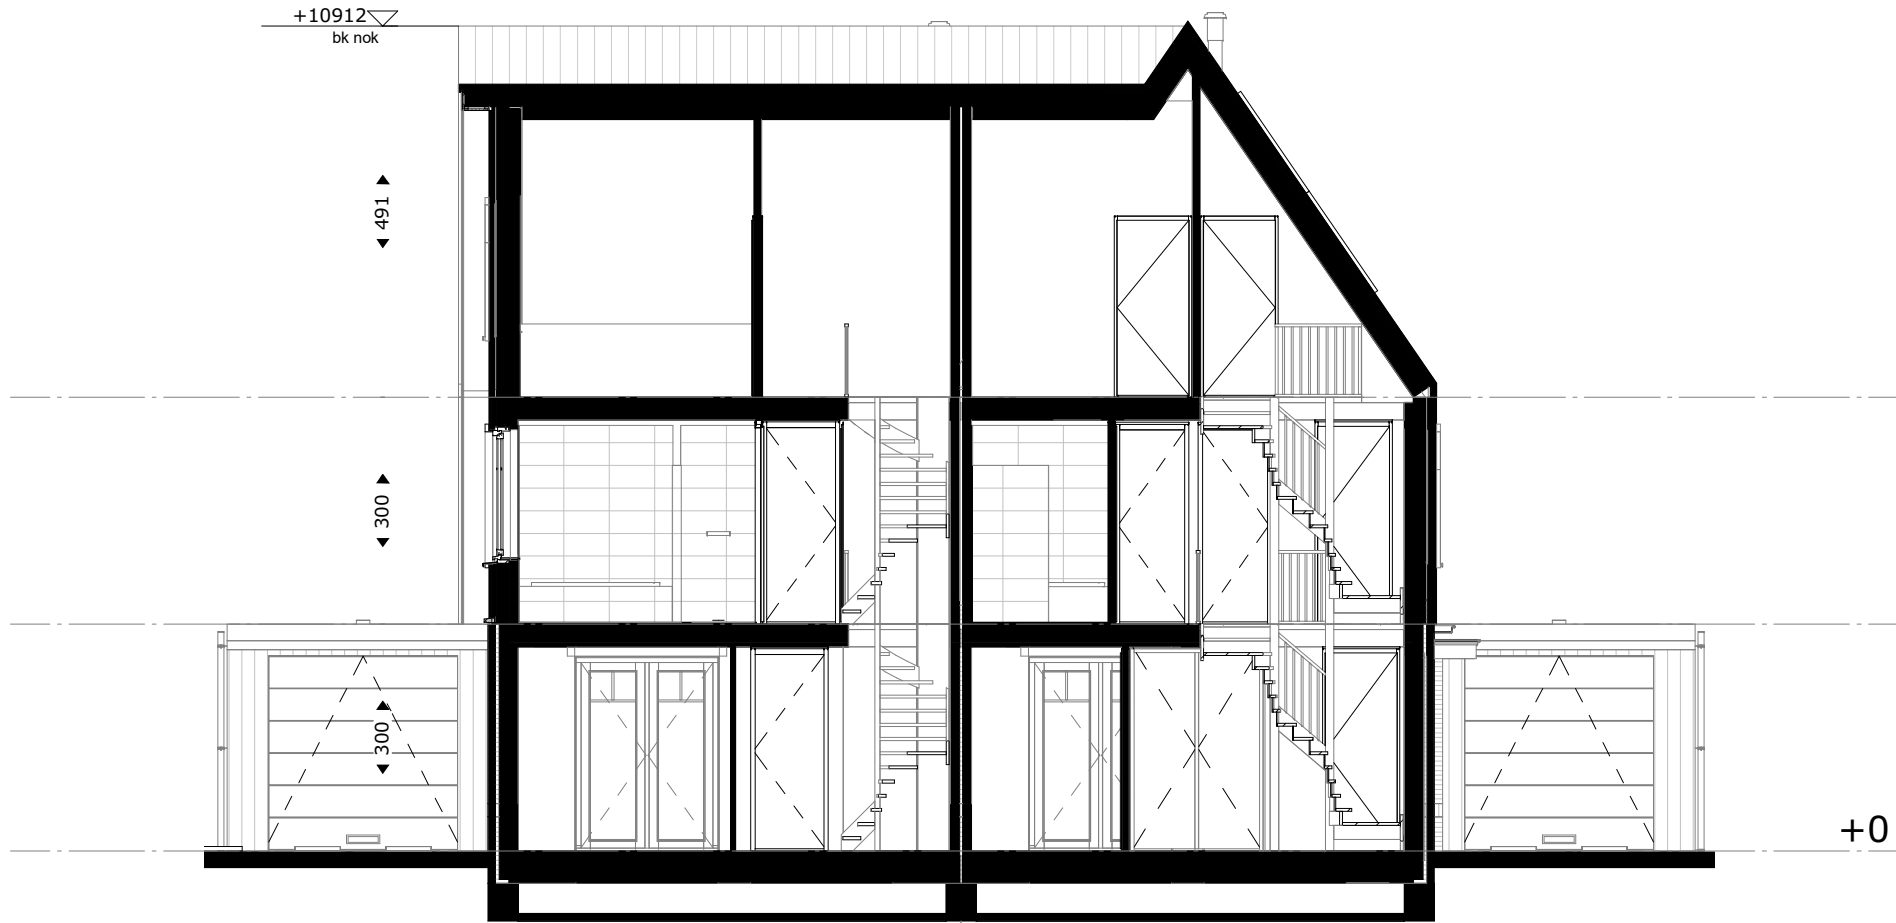

doorsnede B

project
Tuindershof fase 2B
te Pijnacker

omschrijving
Gevels en doorsneden

opdrachtgever
Ontwikkelcombinatie
Tuindershof

formaat

getekend
c.h.

schaal
1:100

status
Verkooptekening


datum
12-01-2023

gewijzigd
05-04-2023
06-04-2023
13-04-2023
03-05-2023

projectnummer
5994_30

tekeningnummer
07-N2102

Deze tekening is onderdeel van de contractstukken. Bij verschillen tussen de tekst van de Technische Omschrijving en deze tekeningen prevaleert de tekst van de Technische Omschrijving.
Maten zijn ca. maten in centimeters, aan deze plattegrond kunnen geen rechten worden ontleend.
Onjuistheden en wijzigingen die voortkomen uit onze controlerende zijn voorbehouden.
De op deze tekening aangegeven maatvoering is niet geschikt voor opdrachten aan derden door kopers.
Wij adviseren bij de inrichting van uw woning de maten ter plaatse op te nemen.

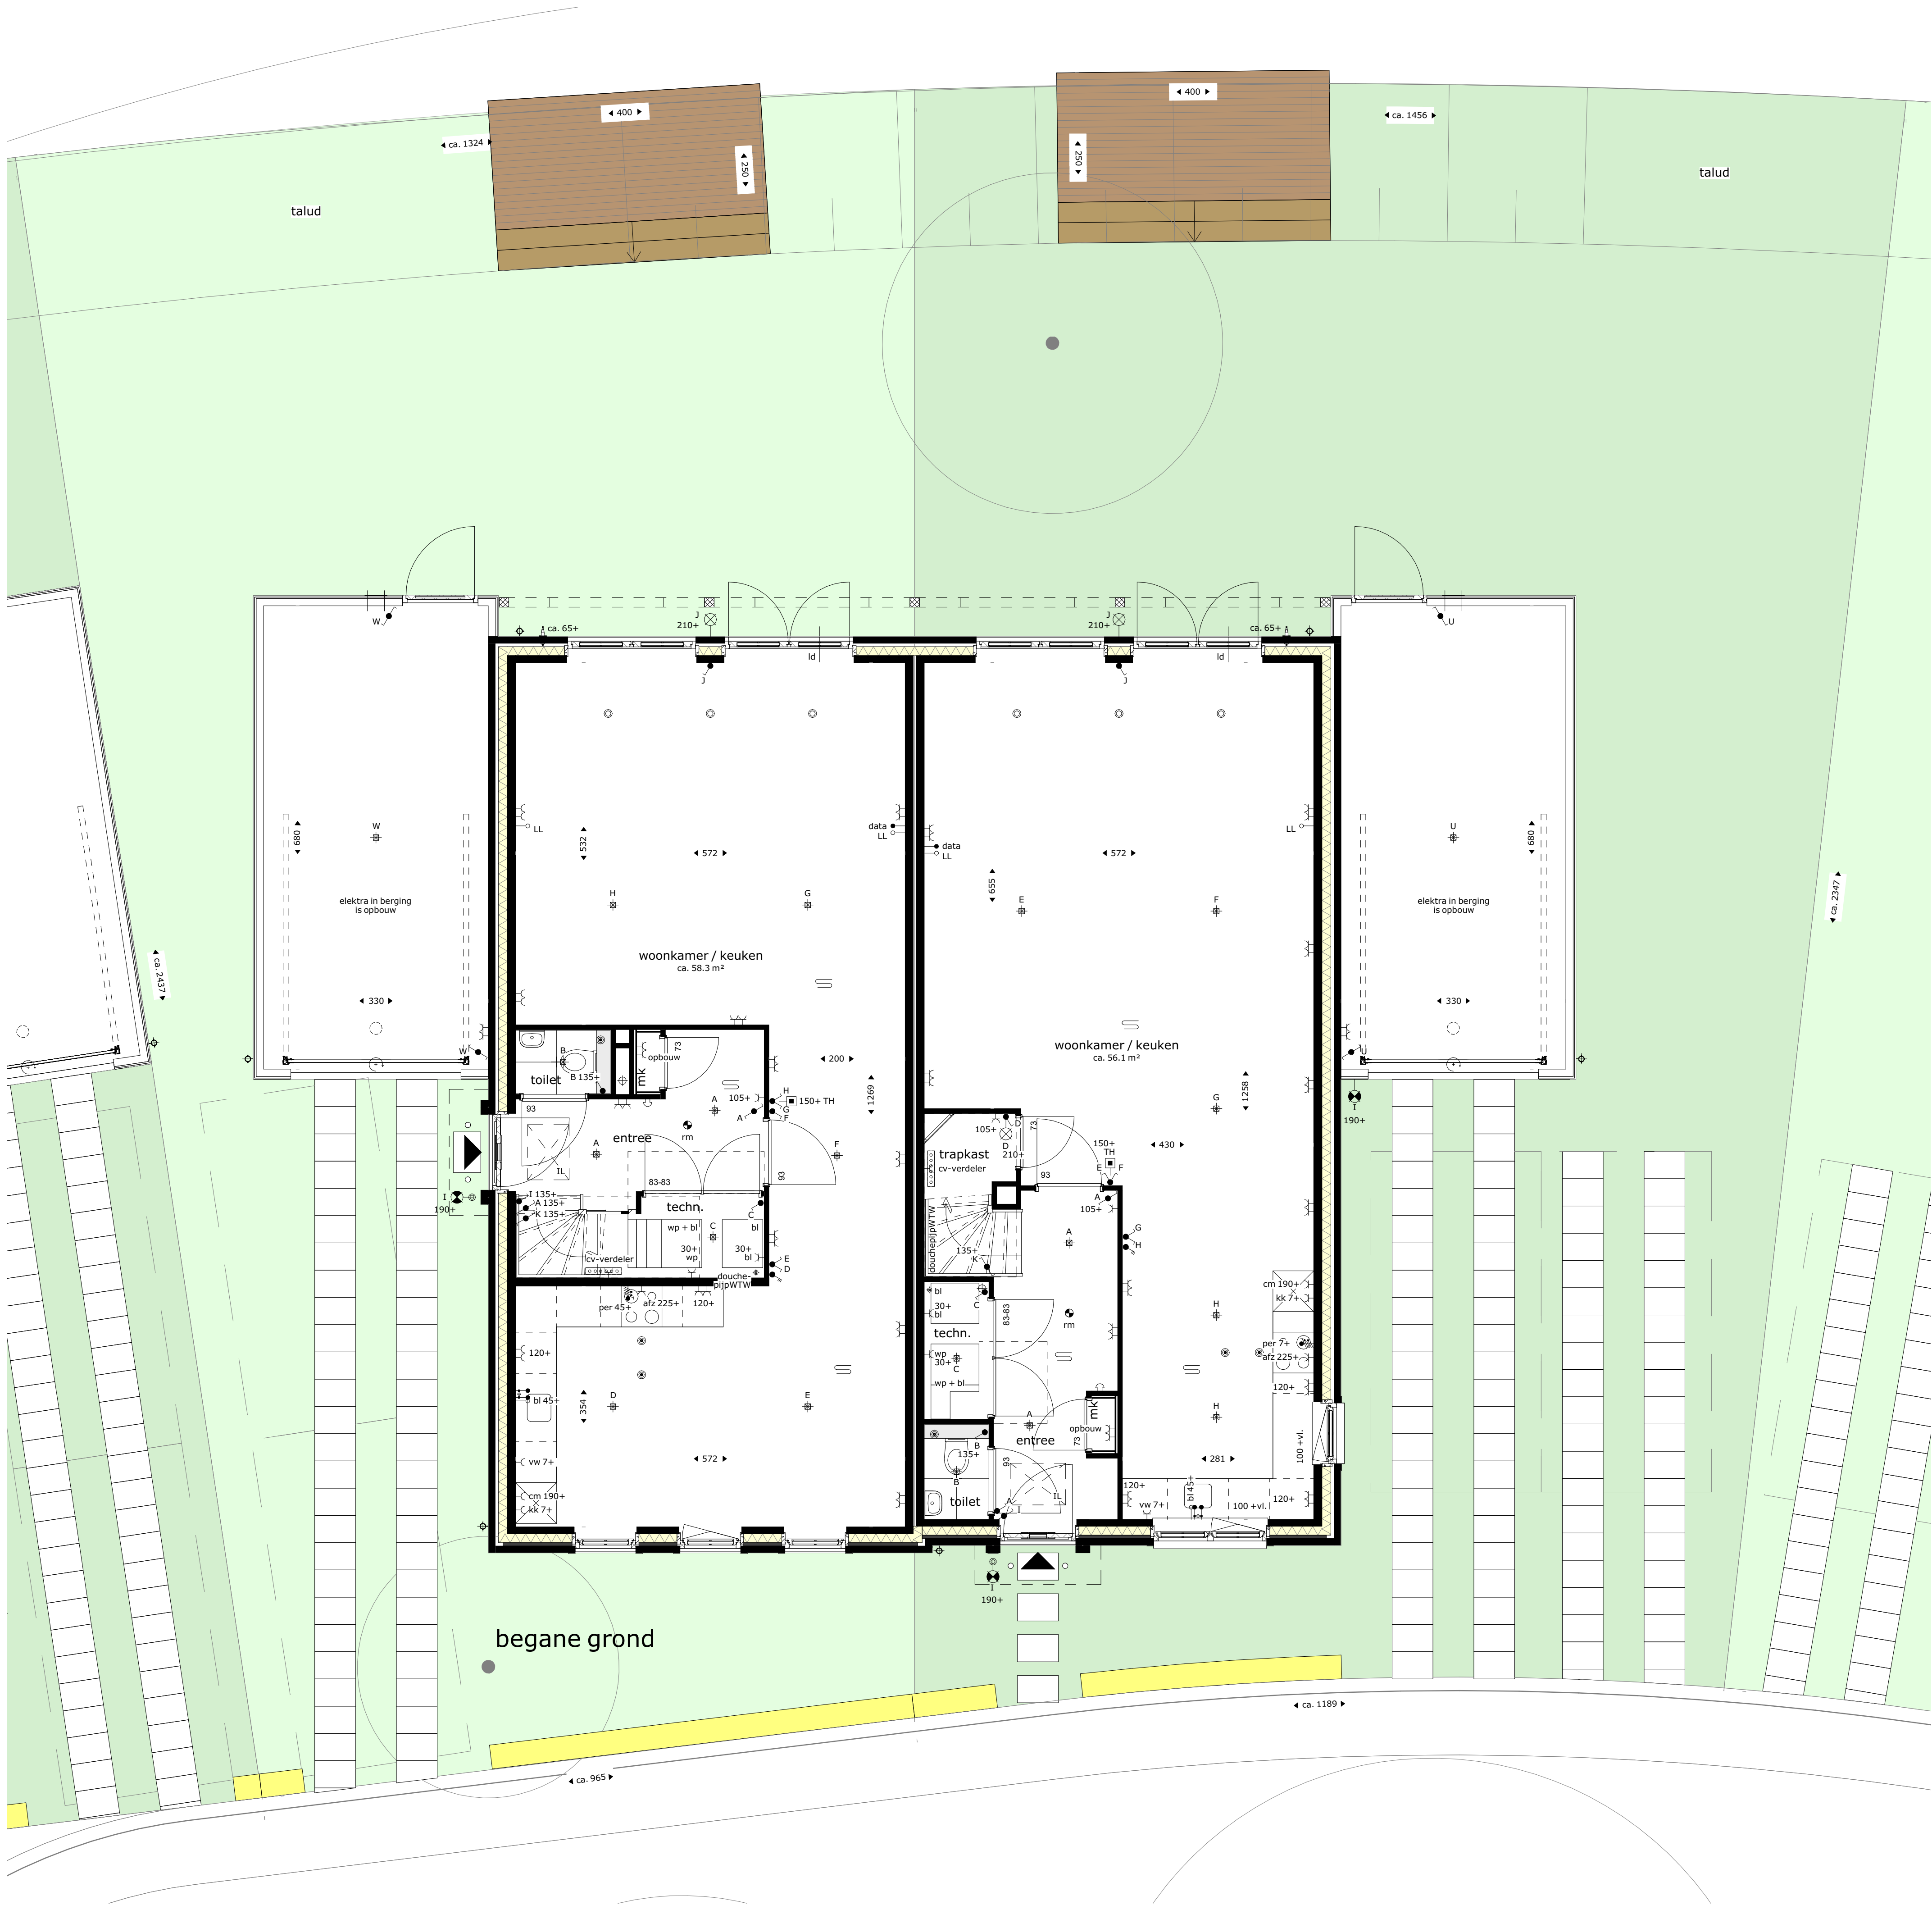

eerste verdieping



tweede verdieping

M Van
Manen

project
Tuindershof fase 2B
te Pijnacker

omschrijving
Plattegronden

opdrachtgever
Omwikalscombinatie
Tuindershof

formaat
A3

getekend
c.h.

schaal
1:50

status
Verkooptekening

datum
12-01-2023

projectnummer
5994_30

gewijzigd
05-04-2023
13-04-2023
03-05-2023

tekeningsnummer
08-N2101

Deze tekening is onderdeel van de contractstukken. Bij verschillen tussen de tekst van de Technische Omschrijving en deze tekeningen prevaleert de tekst van de Technische Omschrijving.
Maten zijn ca. maten in centimeters, aan deze plattegrond kunnen geen rechten worden ontleend.
Onjuistheden en wijzigingen die voortkomen uit onze controlerende zijn voorbehouden.
De op deze tekening aangegeven maatvoering is niet geschikt voor opdrachten aan derden door kopers.
Wij adviseren bij de inrichting van uw woning de maten ter plaatse op te nemen.



voorgevel




rechter zijgevel




doorsnede A



achtergevel

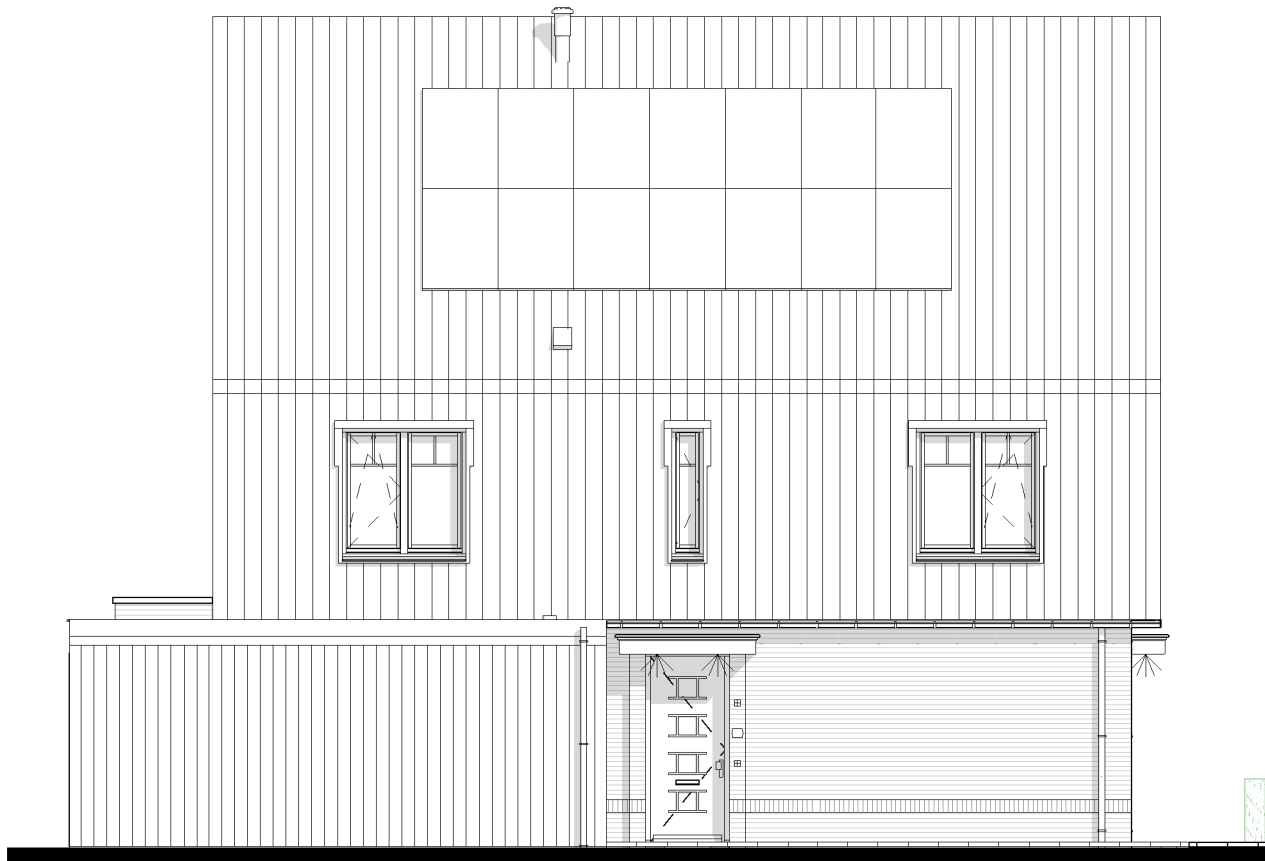

linker zijgevel

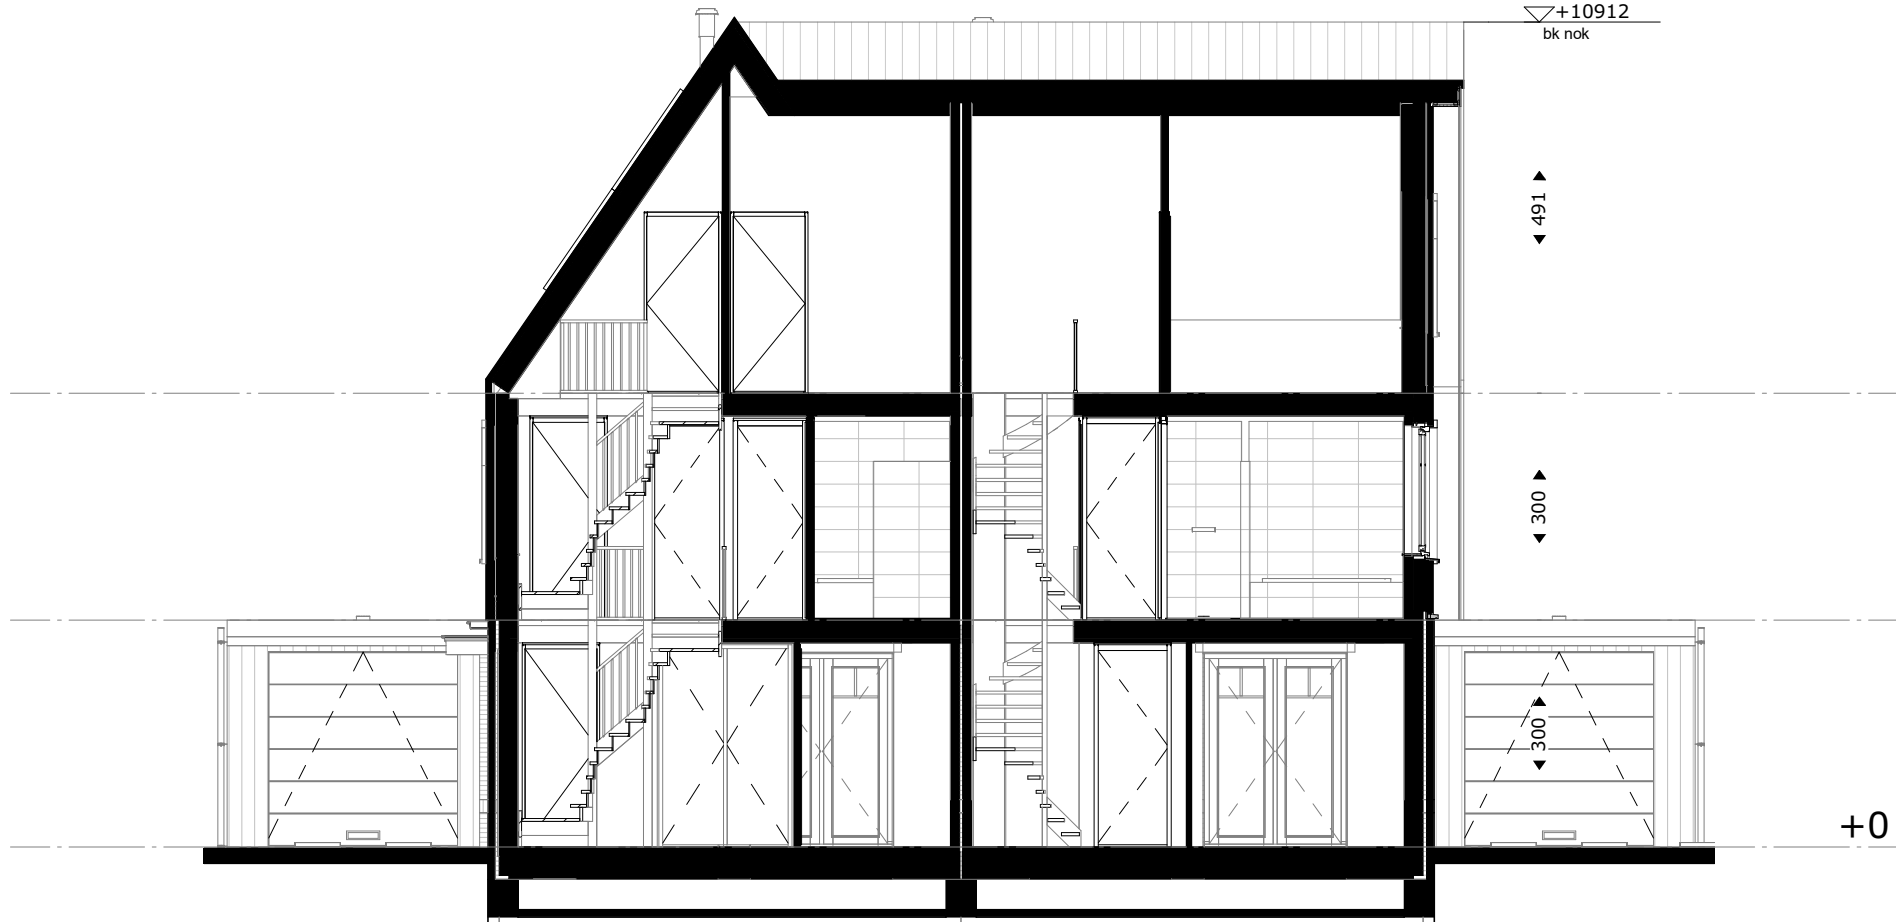

doorsnede B



project
Tuindershof fase 2B
te Pijnacker

omschrijving
Gevels en doorsneden

opdrachtgever
Ontwikkelcombinatie
Tuindershof

formaat

getekend
c.h.

schaal
1:100

status
Verkooptekening

datum
12-01-2023

gewijzigd
05-04-2023
06-04-2023
13-04-2023
03-05-2023

projectnummer
5994_30

tekeningnummer
08-N2102

Deze tekening is onderdeel van de contractstukken. Bij verschillen tussen de tekst van de Technische Omschrijving en deze tekeningen prevaleert de tekst van de Technische Omschrijving. Maten zijn ca. maten in centimeters, aan deze plattegrond kunnen geen rechten worden ontleend. Onjuistheden en wijzigingen die voortkomen uit onze controlerende zijn voorbehouden. De op deze tekening aangegeven maatvoering is niet geschikt voor opdrachten aan derden door kopers. Wij adviseren bij de inrichting van uw woning de maten ter plaatse op te nemen.