



begane grond

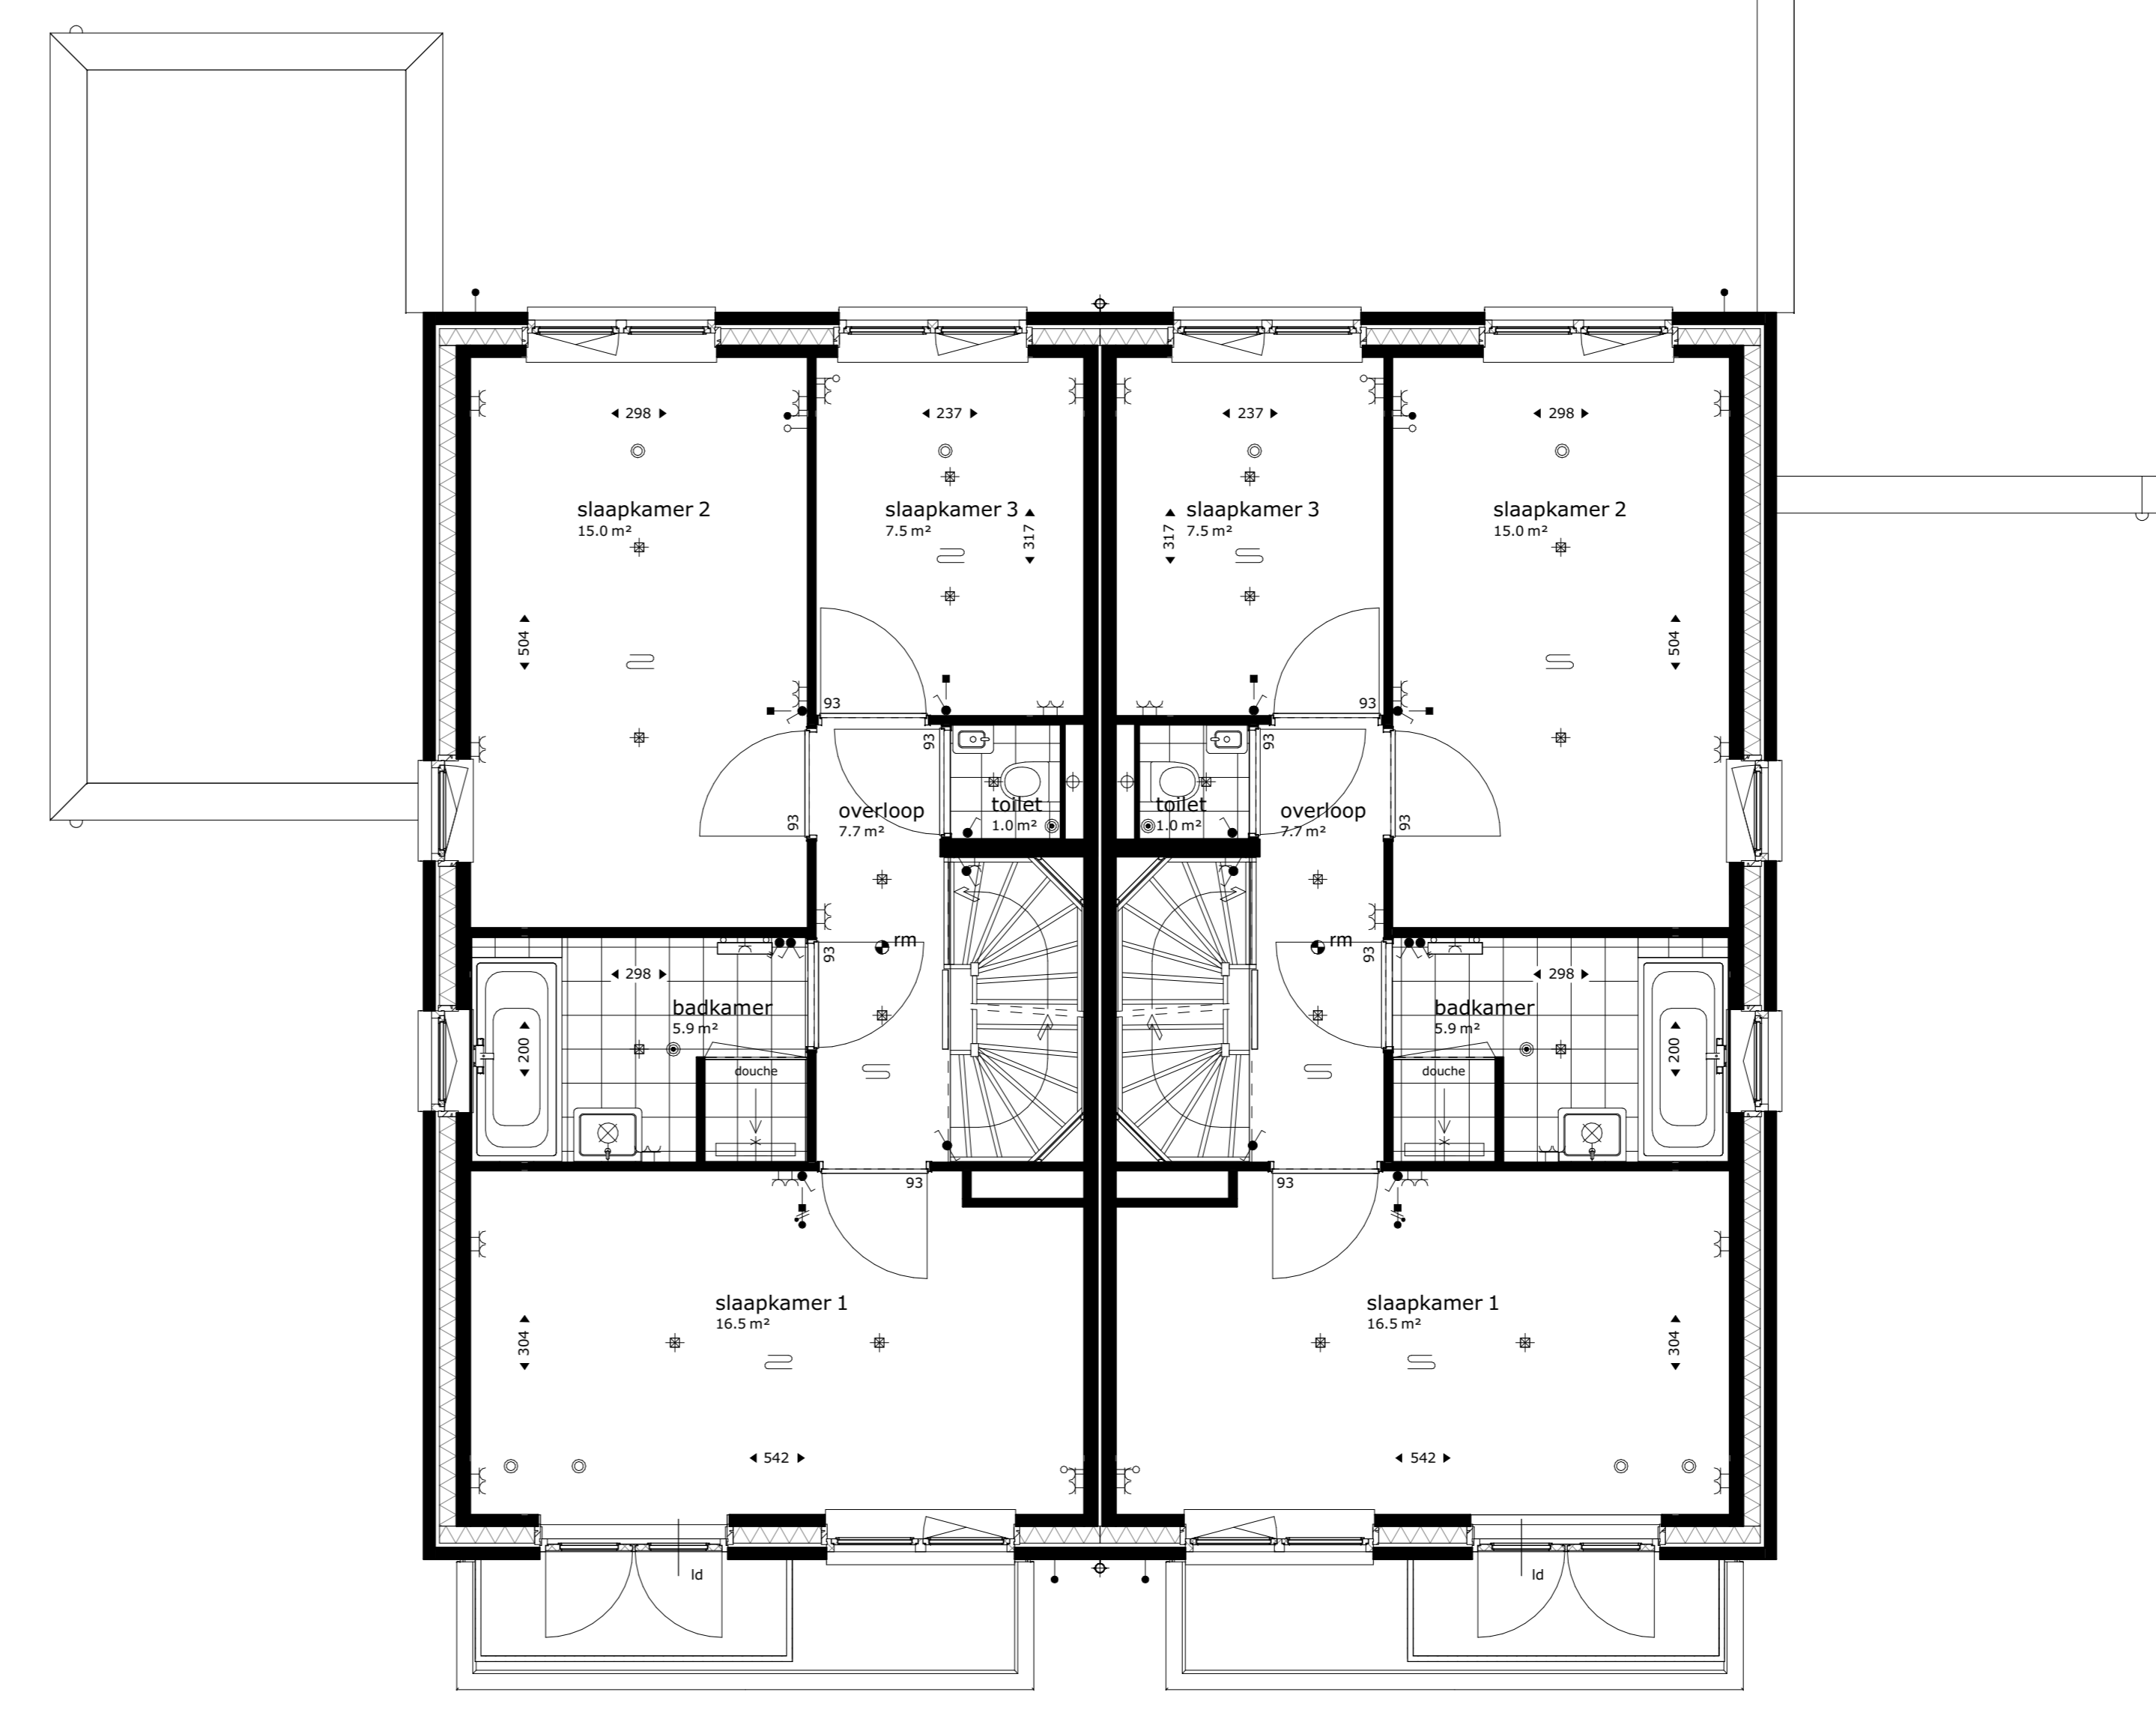

eerste verdieping

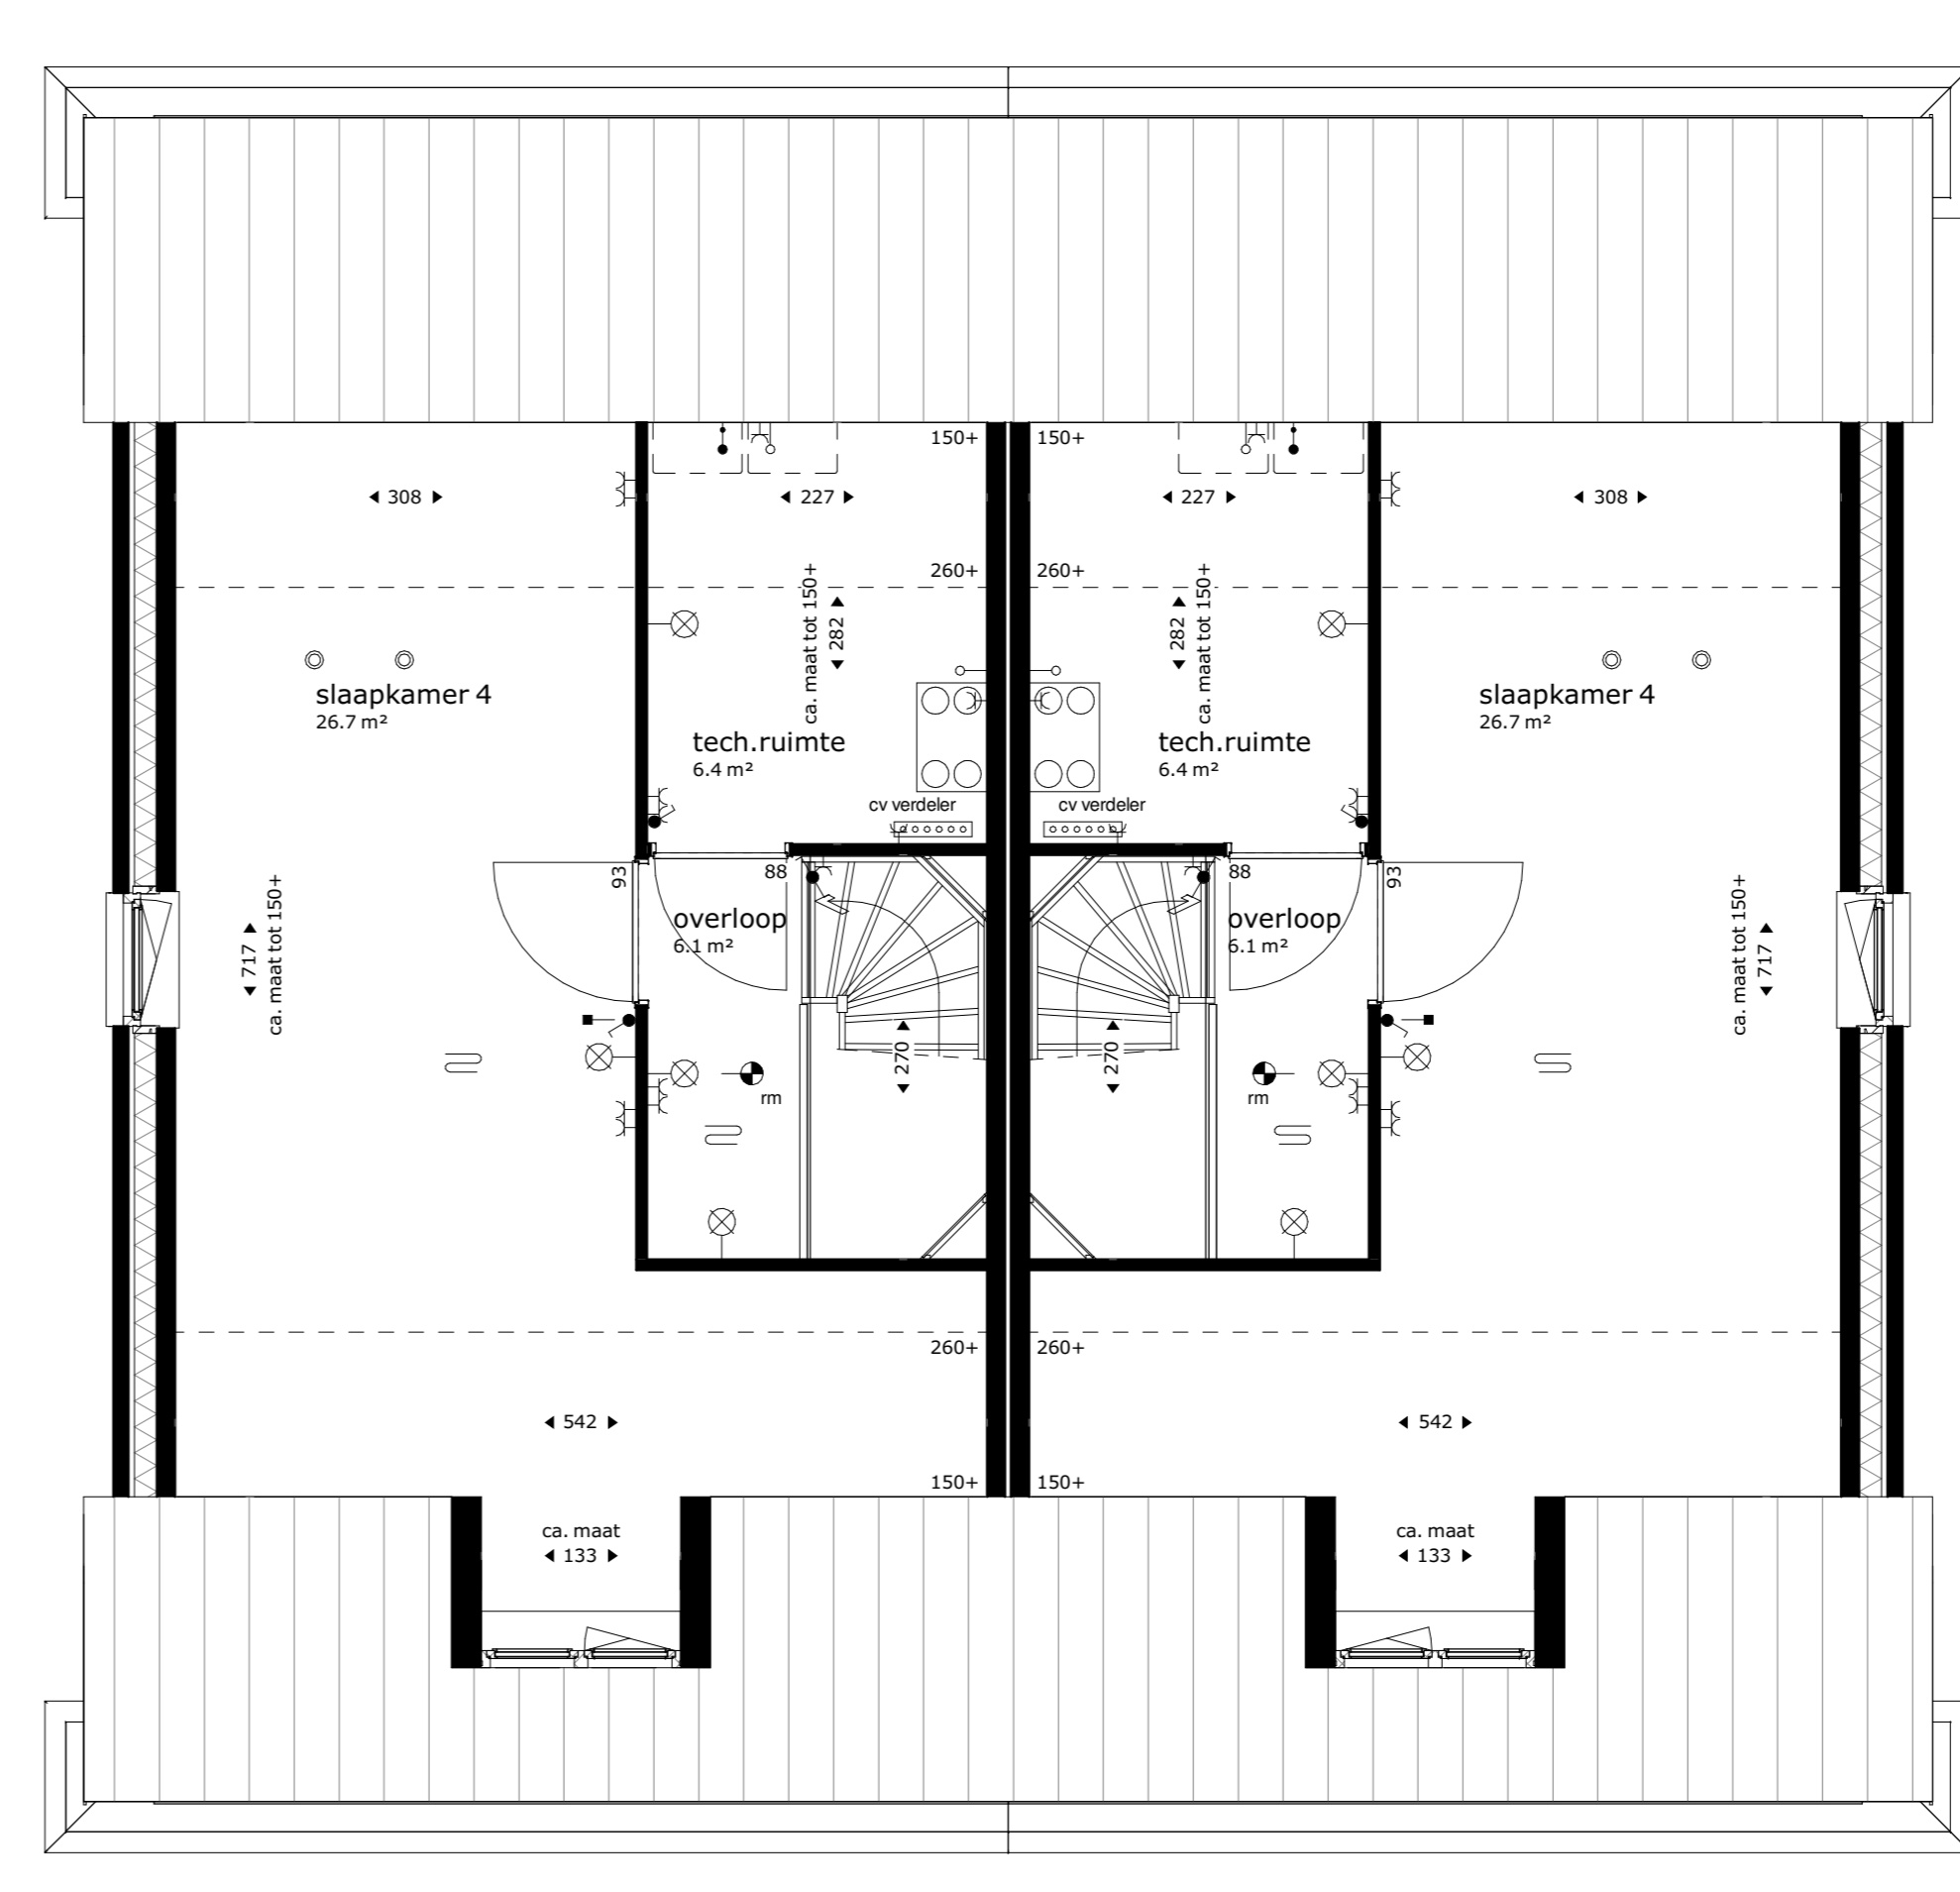

tweede verdieping

RENVOOI:

- Installatie(s)**
- w / k → buitenkraan (optioneel)
  - water aansluiting (w = warm / k = koud)
  - douchekraan
  - afvoer, binnen
  - douchepijp WTW
  - SV-verdelers
  - CV-verdelers
  - PV-omvormer
  - ventilatie-box met ventiel
  - ventilatie-box zonder ventiel
  - radiator (stippel = optie)
  - elektrische design radiator (stippel = optie)
  - vloerverwarming
  - afvoerpunt mechanische ventilatie (plafond)
  - positie en aantal indicatief
  - afvoerpunt mechanische ventilatie (wand)
  - positie en aantal indicatief
  - toevoerpunt mechanische ventilatie
  - positie en aantal indicatief
  - hemeelwaterafvoer
- Elektra & verlichting**
- schakelaar enkelpolig
  - schakelaar ventilatie / wtw
  - schakelaar ventilatie / wtw + co2 sensor
  - serie-schakelaar
  - wisselschakelaar / hotelschakelaar
  - kruisschakelaar
  - platondichtpunt
  - platondichtpunt, spot
  - wand aansluitpunt verlichting
  - wand aansluitpunt verlichting, met armatuur
  - rookmelder
  - rookmelder aan de wand
  - co2 sensor
  - perilex
  - Temperatuur-opnemer Eteck
  - Naregeling vloerverwarming draadloos
  - Naregeling vloerverwarming draadloos + co2 sensor
  - loze leiding
  - bedrade leiding
  - bel
  - drukknop bel
  - centraal aardpunt
  - wandcontactdoos enkel geaard
  - wandcontactdoos dubbel geaard, verticaal
  - wandcontactdoos dubbel geaard, horizontaal
  - wandcontactdoos, 3-fasen aansluiting
  - wandcontactdoos enkel waterdicht
  - wandcontactdoos dubbel waterdicht
  - grondkabel op rol
- Afkortingen installaties**
- afz afzuigkap
  - bol bol
  - ca centraal aardpunt
  - cab kabel aansluiting
  - com mag (combi) magnetron
  - co2 co2 sensor
  - cv centrale verwarming
  - data data aansluiting
  - dr droge draadloos
  - er elektrische radiator
  - ka kolken
  - ka koffiezetapparaat
  - kk koelkast
  - LL loze leiding
  - mv mechanische ventilatie
  - MK meterkast
  - omvormer of pv-paneel
  - oven oven
  - per aansluiting voor elektr. kooktoestellen
  - rm rookmelder
  - sp spuiswer
  - sv stadsverwarming
  - th thermostat
  - vr vrieser
  - vv verdelers vloerverwarming
  - vw vaatwasser
  - wd wasdroger
  - wm wasmachine
  - wan wian access point
  - wp warmtepomp
  - w/w warmteterugwinunit
  - zw zonwering

De krijstreep methode in meerdere verblifruimtes is de krijstreep methode toegepast. Een ruimte hoeft binnen de bouweiggeving niet fysiek door wanden omgeven te zijn. Er kan gewerkt worden met een 'tictieve' scheidingconstructie voor een functiegebied, verblijfsgebied, functioneel of verblifruimte. Deze methode wordt toegepast als een gebied niet aan de eisen voor daglichttoedringing kan voldoen, de oppervlakte van het verblifgebied wordt afgestemd op de beschikbare hoeveelheid daglichtoppervlakte.

Aan- en afvoerpunten WTW-installatie kunnen nog wijzigen - deze zijn indicatief weergegeven op tekening.

Deze tekening is onderdeel van de contractstukken. Bij verschillen tussen de tekst van de Technische Omschrijving en deze tekeningen prevaleert de tekst van de Technische Omschrijving.

Maten zijn ca. maten in centimeters, aan deze plattegrond kunnen geen rechten worden ontleend.

Onjuistheden en wijzigingen die voorkomen uit onze controlerende zijn voorbehouden.

De op deze tekening aangegeven maatvoering is niet geschikt voor opdrachten aan derden door kopers. Wij adviseren bij de inrichting van uw woning de maten ter plaatse op te nemen.

**M Van Manen**

project  
Tuindershof fase 1 te Pijnacker

omschrijving  
Blok 7.3-2/3

opdrachtgever Ditwikkelscombinatie Tuindershof	schaal 1:50	gewijzigd 20-04-2021	projectnummer 5994_00
formaat A0	status Verkooptekening		tekeningnummer 73-2/3-N2101
getekend vma	datum 29-03-2021		

Bezoekadres | Dijkweg 9 (2202 AH) Noordwijk | Telefoon (071) 36 17 200 | E-mail info@van-manen.com | Website www.van-manen.com




BNR 92      BNR 93  
voorgevel




BNR 93  
rechter zijgevel



BNR 93      BNR 92  
achtergevel

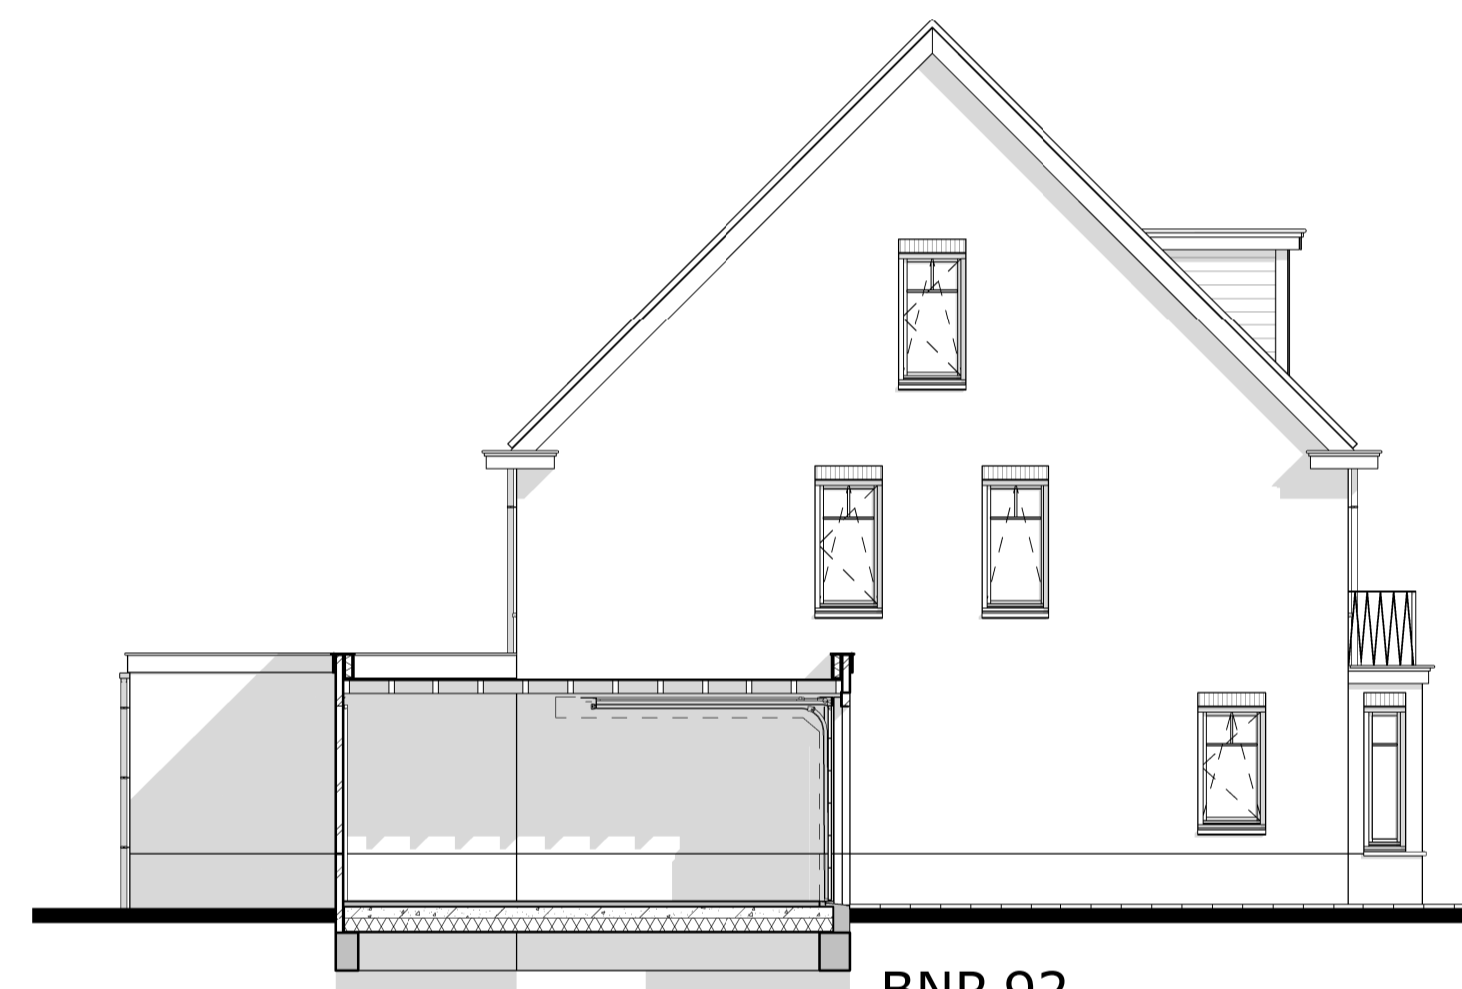

BNR 92  
linker zijgevel

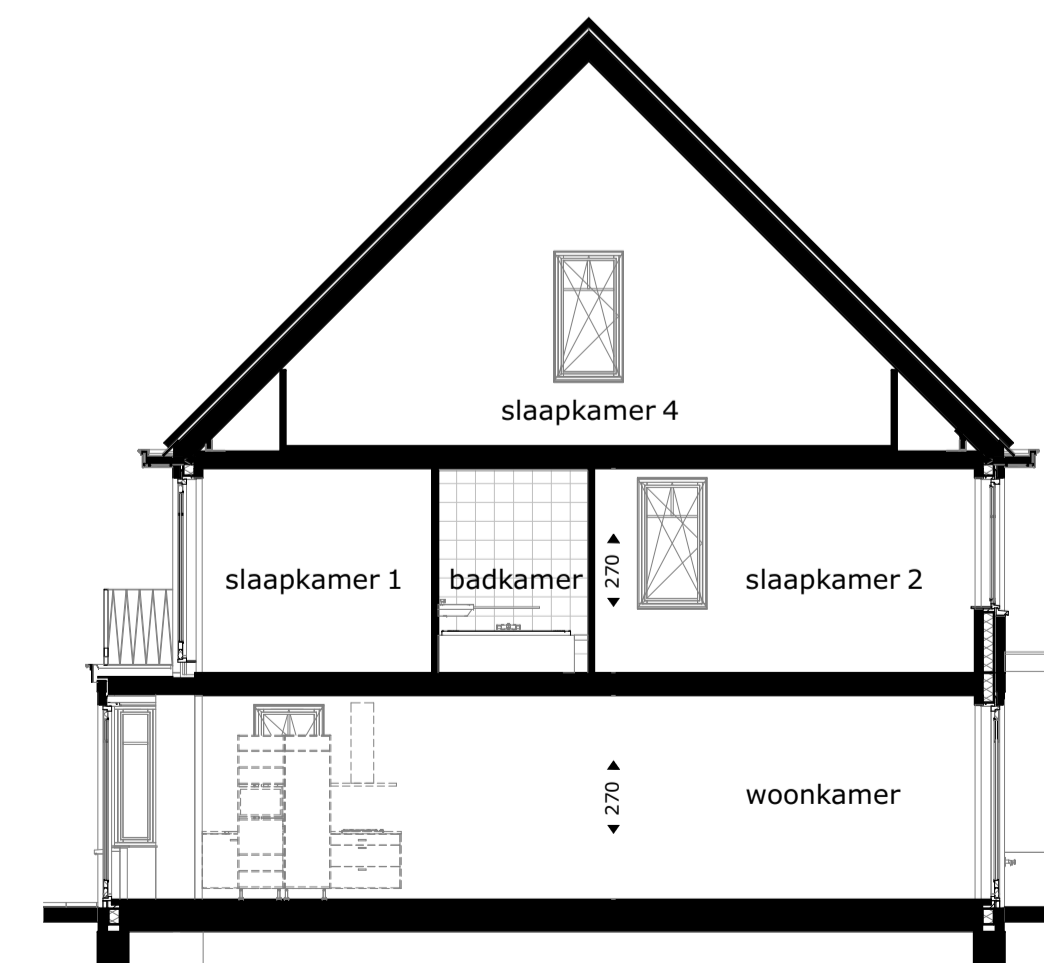

doorsnede A-A



project  
Tuindershof fase 1 te Pijnacker

omschrijving  
Blok 7.3-2/3

opdrachtgever Ontwikkelcombinatie Tuindershof	schaal 1:100	gewijzigd 20-04-2021	projectnummer 5994_00
formaat A1	status Verkooptekening		tekeningnummer 73-2/3-N2102
getekend vma	datum 29-03-2021		