


RENNOOI:

Installatie(s)

- W / k → buitenkraan (optioneel)
→ water aansluiting (w = warm / k = koud)
+ douche kraan
+ afvoer, binnen
+ douche pip WTW
SV-verdelers
CV-verdelers
PV-omvormer
ventilatie-box met ventiel
ventilatie-box zonder ventiel
radiator (stippel = optie)
elektrische design radiator (stippel = optie)
vloerverwarming
afvoerpunt mechanische ventilatie (plafond)
positie en aantal indicatief
afvoerpunt mechanische ventilatie (wand)
positie en aantal indicatief
toevoerpunt mechanische ventilatie
positie en aantal indicatief
hemelwaterafvoer

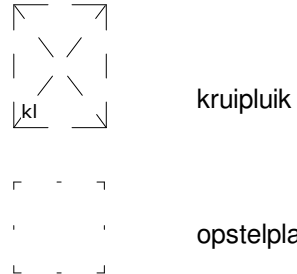

Elektra & verlichting

- schakelaar enkelpoelig
schakelaar ventilatie / wtw
schakelaar ventilatie / wtw + co2 sensor
serieschakelaar
wisselschakelaar / hotelschakelaar
kruisschakelaar
plafondlichtpunt
plafondlichtpunt, spot
wand aansluitpunt verlichting
wand aansluitpunt verlichting, met armatuur
rookmelder
rookmelder aan de wand
co2 sensor
perilex
Temperatuur-opnemer Eteck
Naregeling vloerverwarming draadloos
loze leiding
bedrade leiding
bel
drukknop bel
centraal aardpunt
wandcontactdoos enkel geaard
wandcontactdoos dubbel geaard, verticaal
wandcontactdoos dubbel geaard, horizontaal
wandcontactdoos, 3-fasen aansluiting
wandcontactdoos enkel waterdicht
wandcontactdoos dubbel waterdicht
grondkabel op rol


Afkortingen installaties

- afz afzuigkap
bl boiler
ca centraal aardpunt
cal kabel aansluiting
cm/mag (combi)magnetron
co2 co2 sensor
cv centrale verwarming
data data aansluiting
dr droger
draadlos draadloos
er elektrische radiator
k ka
koff koffzetapparaat
kk koelkast
LL loze leiding
mv mechanische ventilatie
MK meterkast
omvormer of pv-paneel
oven oven
per aansluiting voor elektr. kooktoestellen
rm rookmelder
sp spuw
sv stadsverwarming
th thermostaat
vr vries
vri vriesdier vloerverwarming
vw vastwasser
wd wasdroger
wm wasmachine
wan wan access point
wp warmtepomp
wtw warmteterugwinunit
zw zonnepanel


De krijtstreep methode
In meerdere verblissruimtes is de krijtstreep methode toegepast: Een ruimte heeft binnen de bouweigeging niet fysiek door wanden omgeven te zijn. Er kan gewerkt worden met een 'tictieve' scheidingconstructie voor een functiegebied, verblissgebied, functieunit of verblissruimte. Deze methode wordt toegepast als een gebied niet aan de eisen voor daglichttoetreding kan voldoen, de oppervlakte van het verblissgebied wordt afgestemd op de beschikbare hoeveelheid daglichtoppervlakte.

Aan- en afvoerpunten WTW-installatie kunnen nog wijzigen - deze zijn indicatief weergegeven op tekening.

Deze tekening is onderdeel van de contractstukken. Bij verschillen tussen de tekst van de Technische Omschrijving en deze tekeningen prevaleert de tekst van de Technische Omschrijving.
Maten zijn ca. maten in centimeters, aan deze plattegrond kunnen geen rechten worden ontleend.
Onjuistheden en wijzigingen die voorkomen uit onze controlerende zijn voorbehouden.
De op deze tekening aangegeven maatvoering is niet geschikt voor opdrachten aan derden door kopers.
Wij adviseren bij de inrichting van uw woning de maten ter plaatse op te nemen.

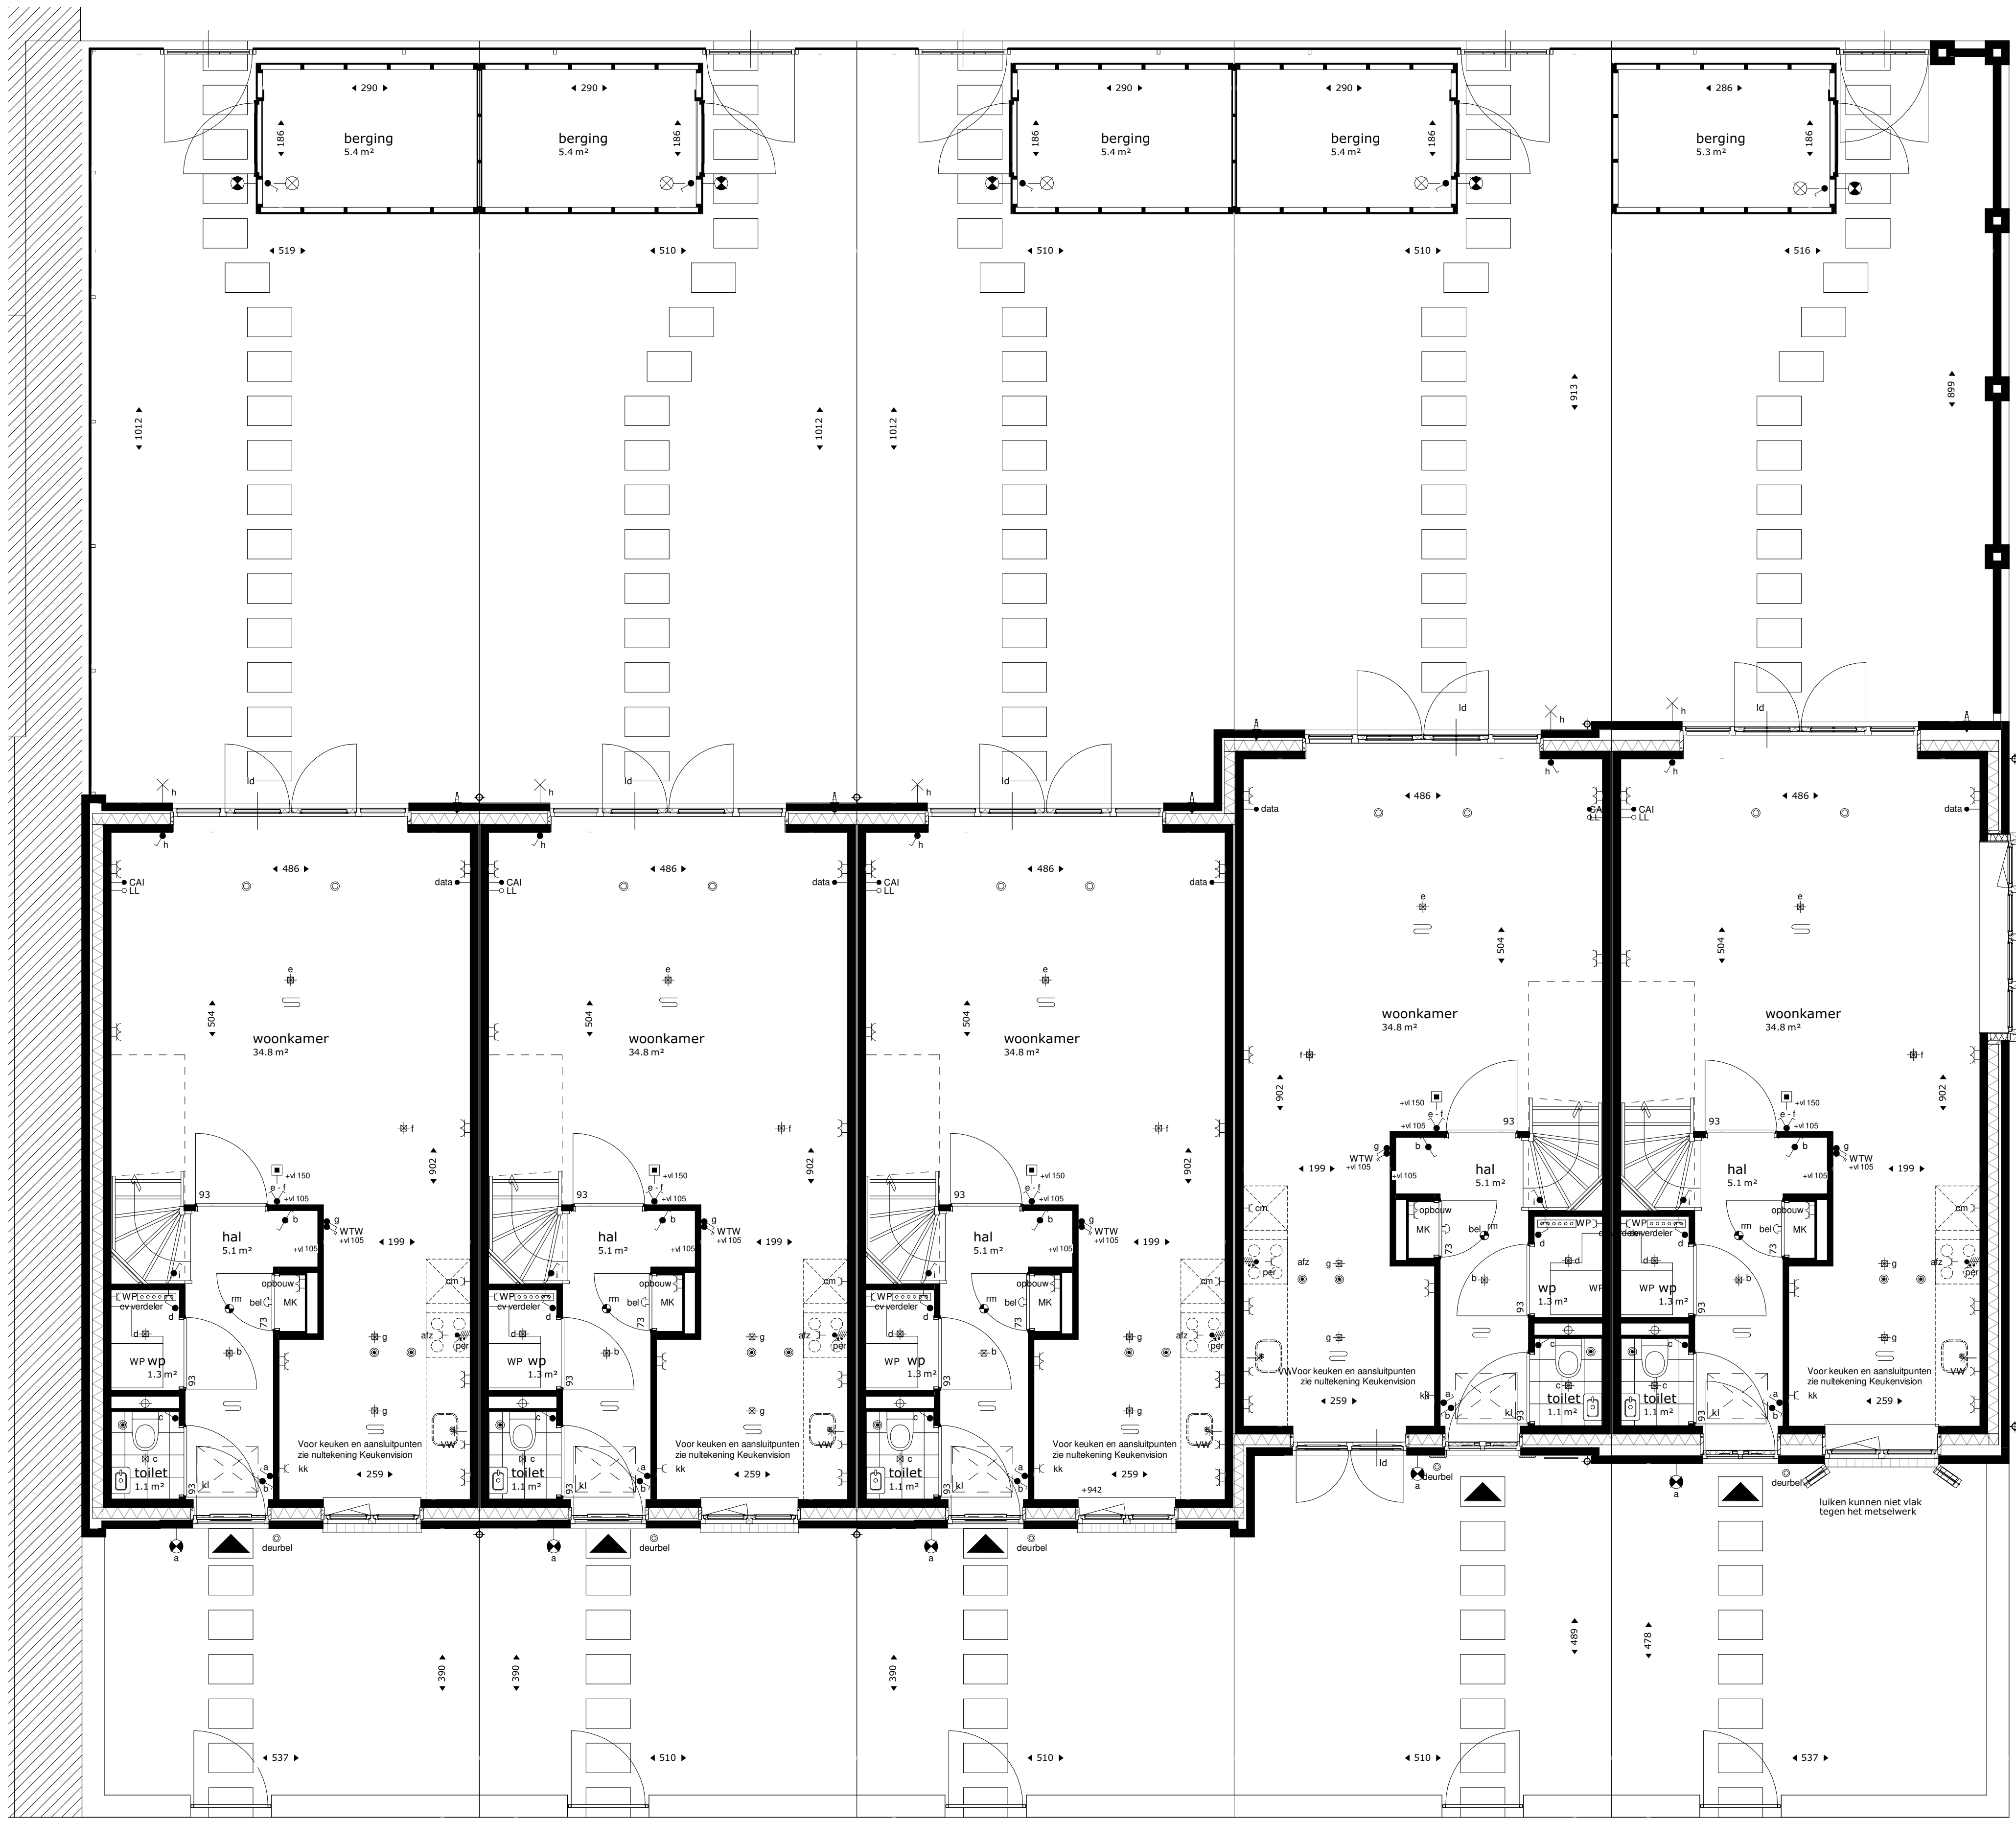

BNR 1 BNR 2 BNR 3 BNR 4 BNR 5
begane grond

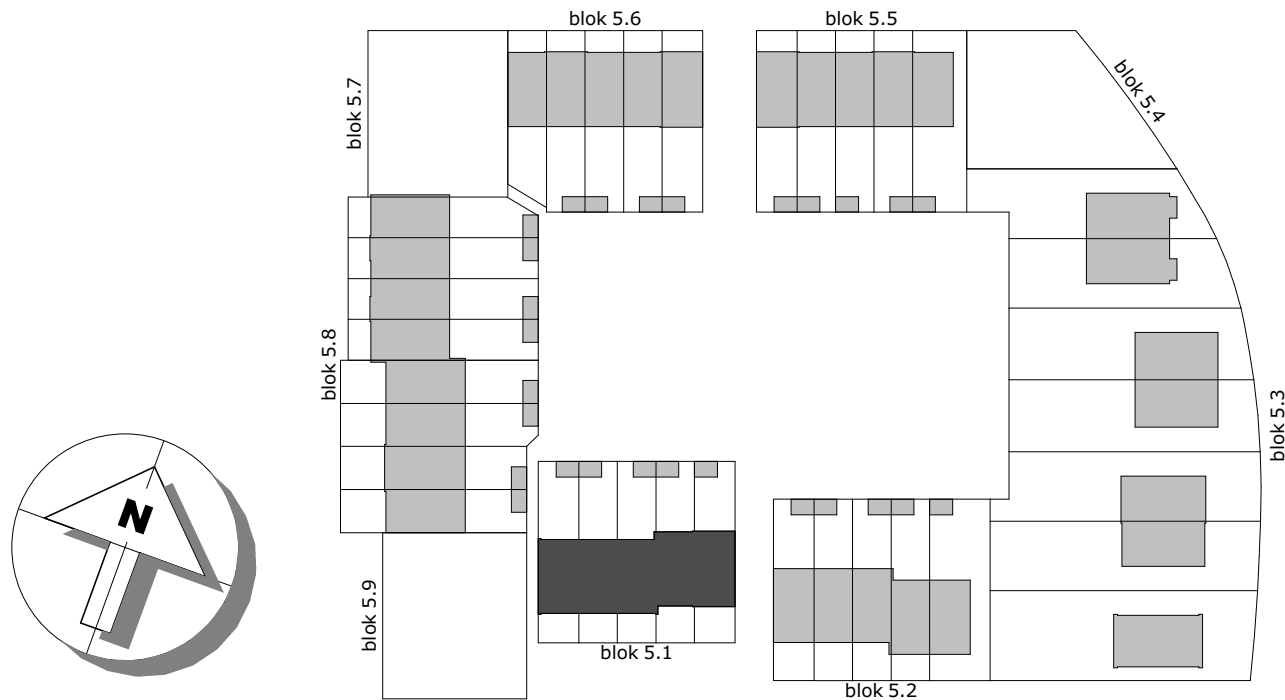

project
Tuindershof fase 1 te Pijnacker

omschrijving
Blok 5.1

opdrachtgever
ontwikkelaar
formaat
getekend



schaal
status
datum

projectnummer
5994_00
tekeningsnummer
51-N2101

RENNOOI:

Installatie(s)

- W / k
- buitenkraan (optioneel)
 - water aansluiting (w = warm / k = koud)
 - douchekraan
 - afvoer, binnen
 - douchepijp WTW
 - SV-verdeler
 - CV-verdeler
 - PV-omvormer
 - ventilatie-box met ventiel
 - ventilatie-box zonder ventiel
 - radiator (stippel = optie)
 - elektrische design radiator (stippel = optie)
 - vloerverwarming
 - afvoerpunt mechanische ventilatie (plafond)
 - positie en aantal indicatief
 - afvoerpunt mechanische ventilatie (wand)
 - positie en aantal indicatief
 - toevoerpunt mechanische ventilatie
 - positie en aantal indicatief
 - hemelwaterafvoer

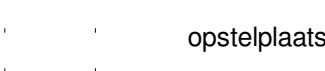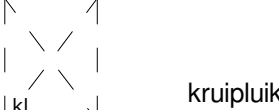

Elektra & verlichting

- schakelaar enkelpolig
- schakelaar ventilatie / wtw
- schakelaar ventilatie / wtw + co2 sensor
- serieschakelaar
- wisselschakelaar / hotelschakelaar
- krusschakelaar
- plafondlichtpunt
- plafondlichtpunt, spot
- wandansluitpunt verlichting
- wandansluitpunt verlichting, met armatuur
- rookmelder
- rookmelder aan de wand
- co2 sensor
- perilex
- Temperatuur-opnemer Eteck
- Naregeling Vloerverwarming draadloos
- loze leiding
- bedrade leiding
- bel
- drukknop bel
- centraal aardpunt
- wandcontactdoos enkel geaard
- wandcontactdoos dubbel geaard, verticaal
- wandcontactdoos dubbel geaard, horizontaal
- wandcontactdoos, 3-fasen aansluiting
- wandcontactdoos enkel waterdicht
- wandcontactdoos dubbel waterdicht
- grondkabel op rol


Afkortingen installaties

- afz. afzuigkap
- bol bol
- ca centraal aardpunt
- cal kabel aansluiting
- cm/mag (combimagnetron
- co2 co2 sensor
- cv centrale verwarming
- data data aansluiting
- dr draadloos
- el elektrische radiator
- er koken
- ka koffiezetapparaat
- kk koelkast
- LL loze leiding
- mv mechanische ventilatie
- MK meterkast
- omvormer of pv-paneel
- oven oven
- per aansluiting voor elektr. kooktoestellen
- rm rookmelder
- sp spuw
- sv stadsverwarming
- th thermostat
- vr vriezer
- vv verdeler vloerverwarming
- vw vaatwasser
- wd wasdroger
- wm wasmachine
- wlan wlan access point
- wp warmtepomp
- wtw warmteterugwinunit
- zw zonnepomp

De krijtstreep methode
In meerdere verblijfsruimtes is de krijtstreep methode toegepast: Een ruimte heeft binnen de bouweiggeving niet fysiek door wanden omgeven te zijn. Er kan gewerkt worden met een 'tictieve' scheidingconstructie voor een functiegebied, verblijfsgebied, functiezone of verblijfsruimte. Deze methode wordt toegepast als een gebied niet aan de eisen voor lichttoetreding kan voldoen, de oppervlakte van het verblijfsgebied wordt afgestemd op de beschikbare hoeveelheid daglichtoppervlakte.


Aan- en afvoerpunten WTW-installatie kunnen nog wijzigen - deze zijn indicatief weergegeven op tekening.

Deze tekening is onderdeel van de contractstukken. Bij verschillen tussen de tekst van de Technische Omschrijving en deze tekeningen prevaleert de tekst van de Technische Omschrijving.
Maten zijn ca. maten in centimeters, aan deze plattegrond kunnen geen rechten worden ontleend.
Onjuistheden en wijzigingen die voorkomen uit onze controlerende zijn voorbehouden.
De op deze tekening aangegeven maatvoering is niet geschikt voor opdrachten aan derden door kopers.
Wij adviseren bij de inrichting van uw woning de maten ter plaatse op te nemen.

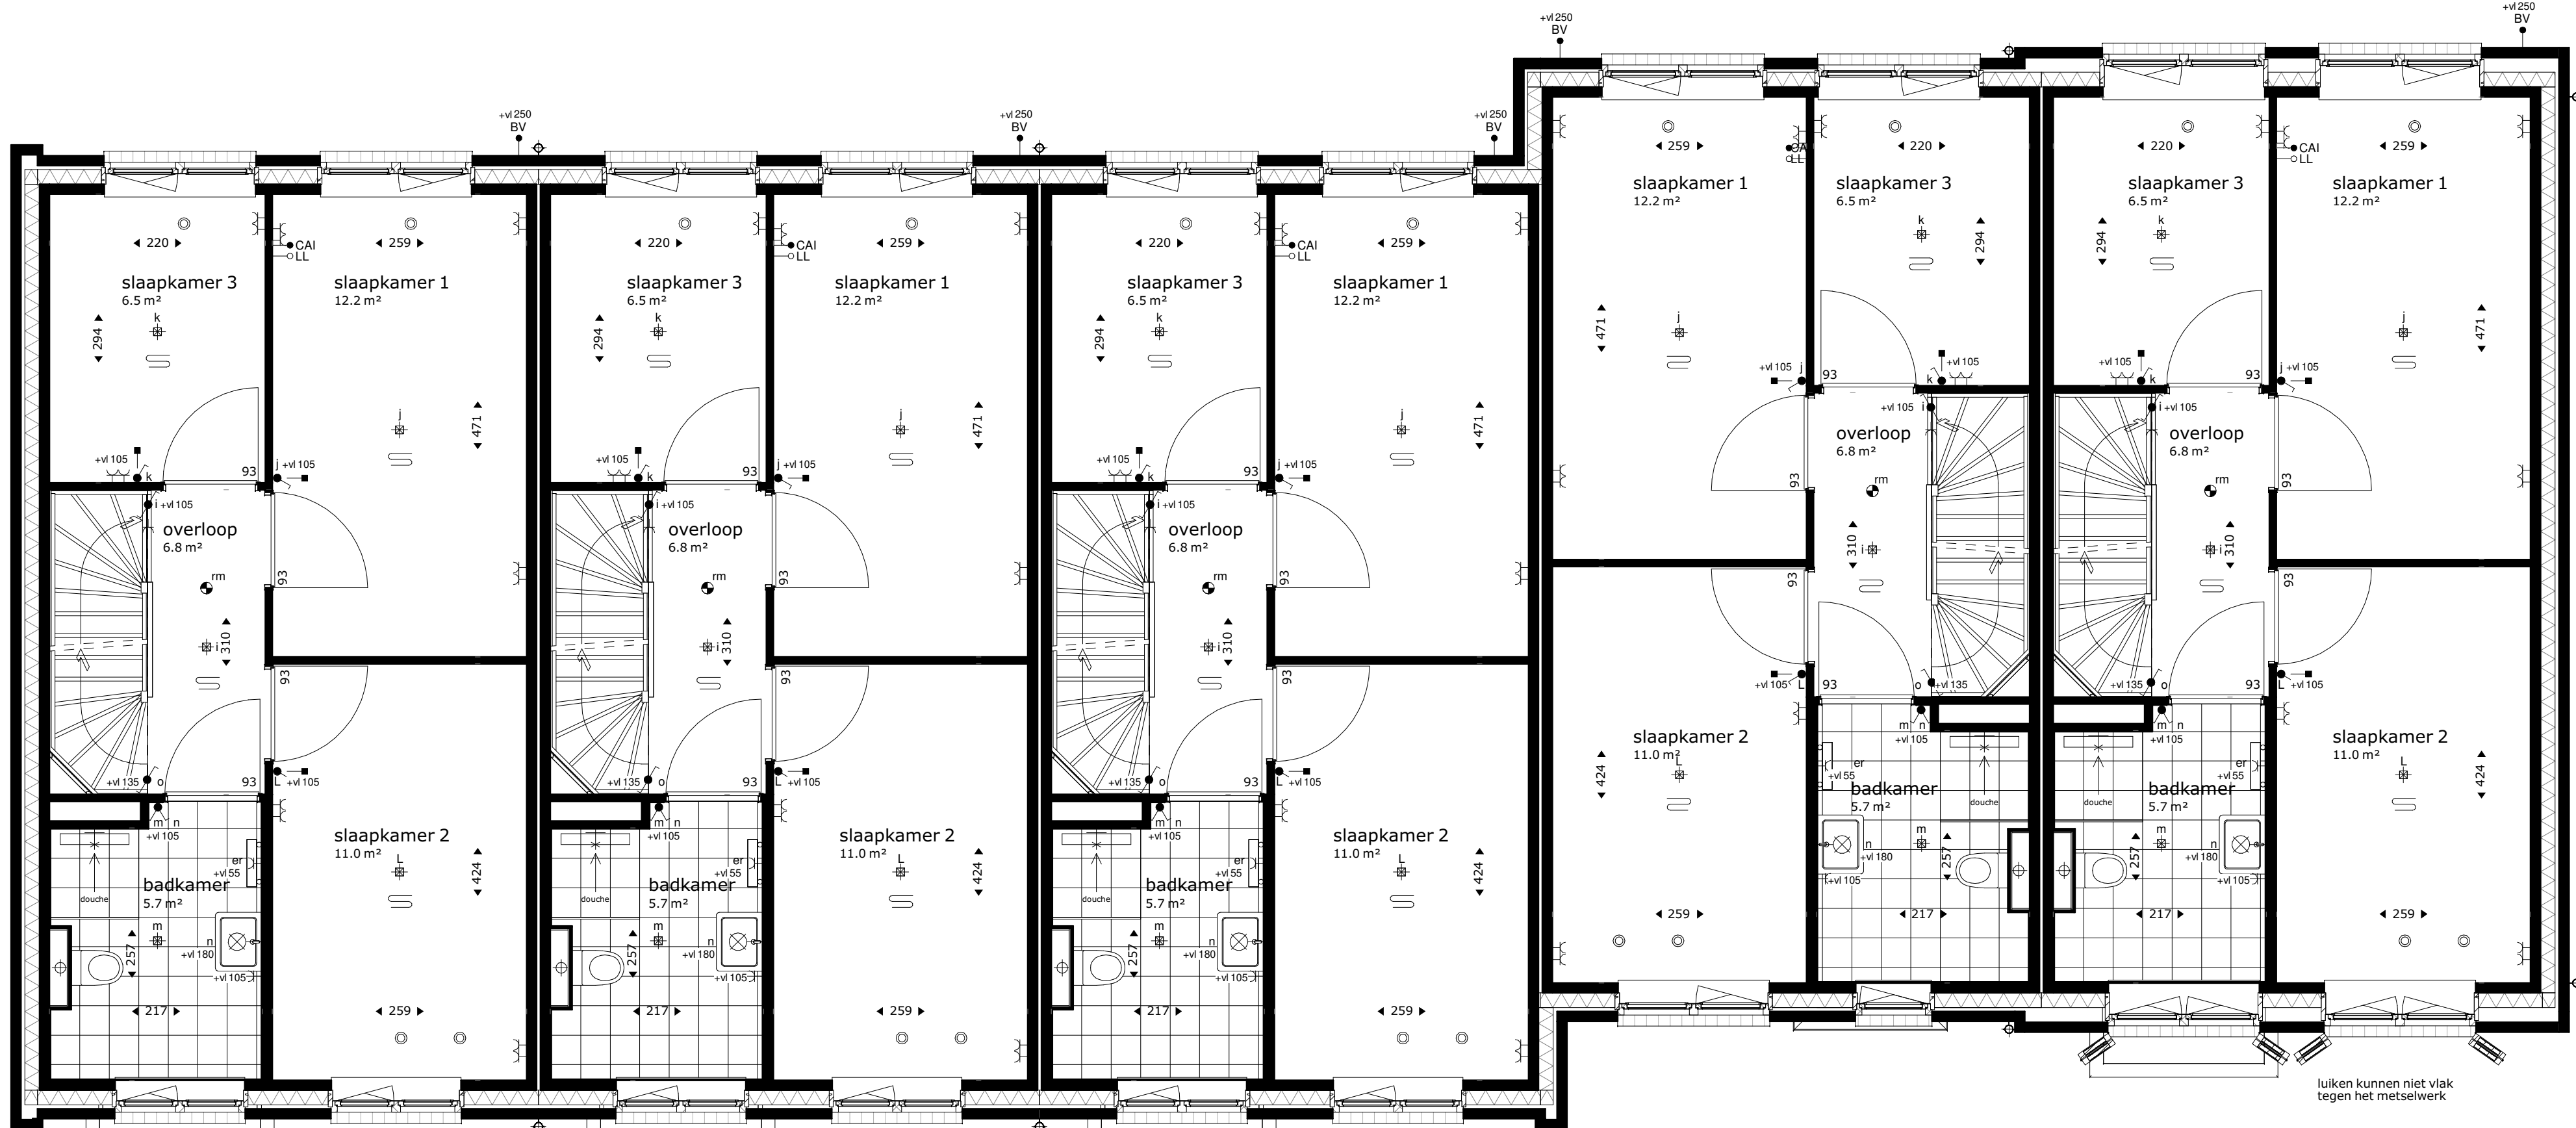


BNR 1 BNR 2 BNR 3 BNR 4 BNR 5

eerste verdieping

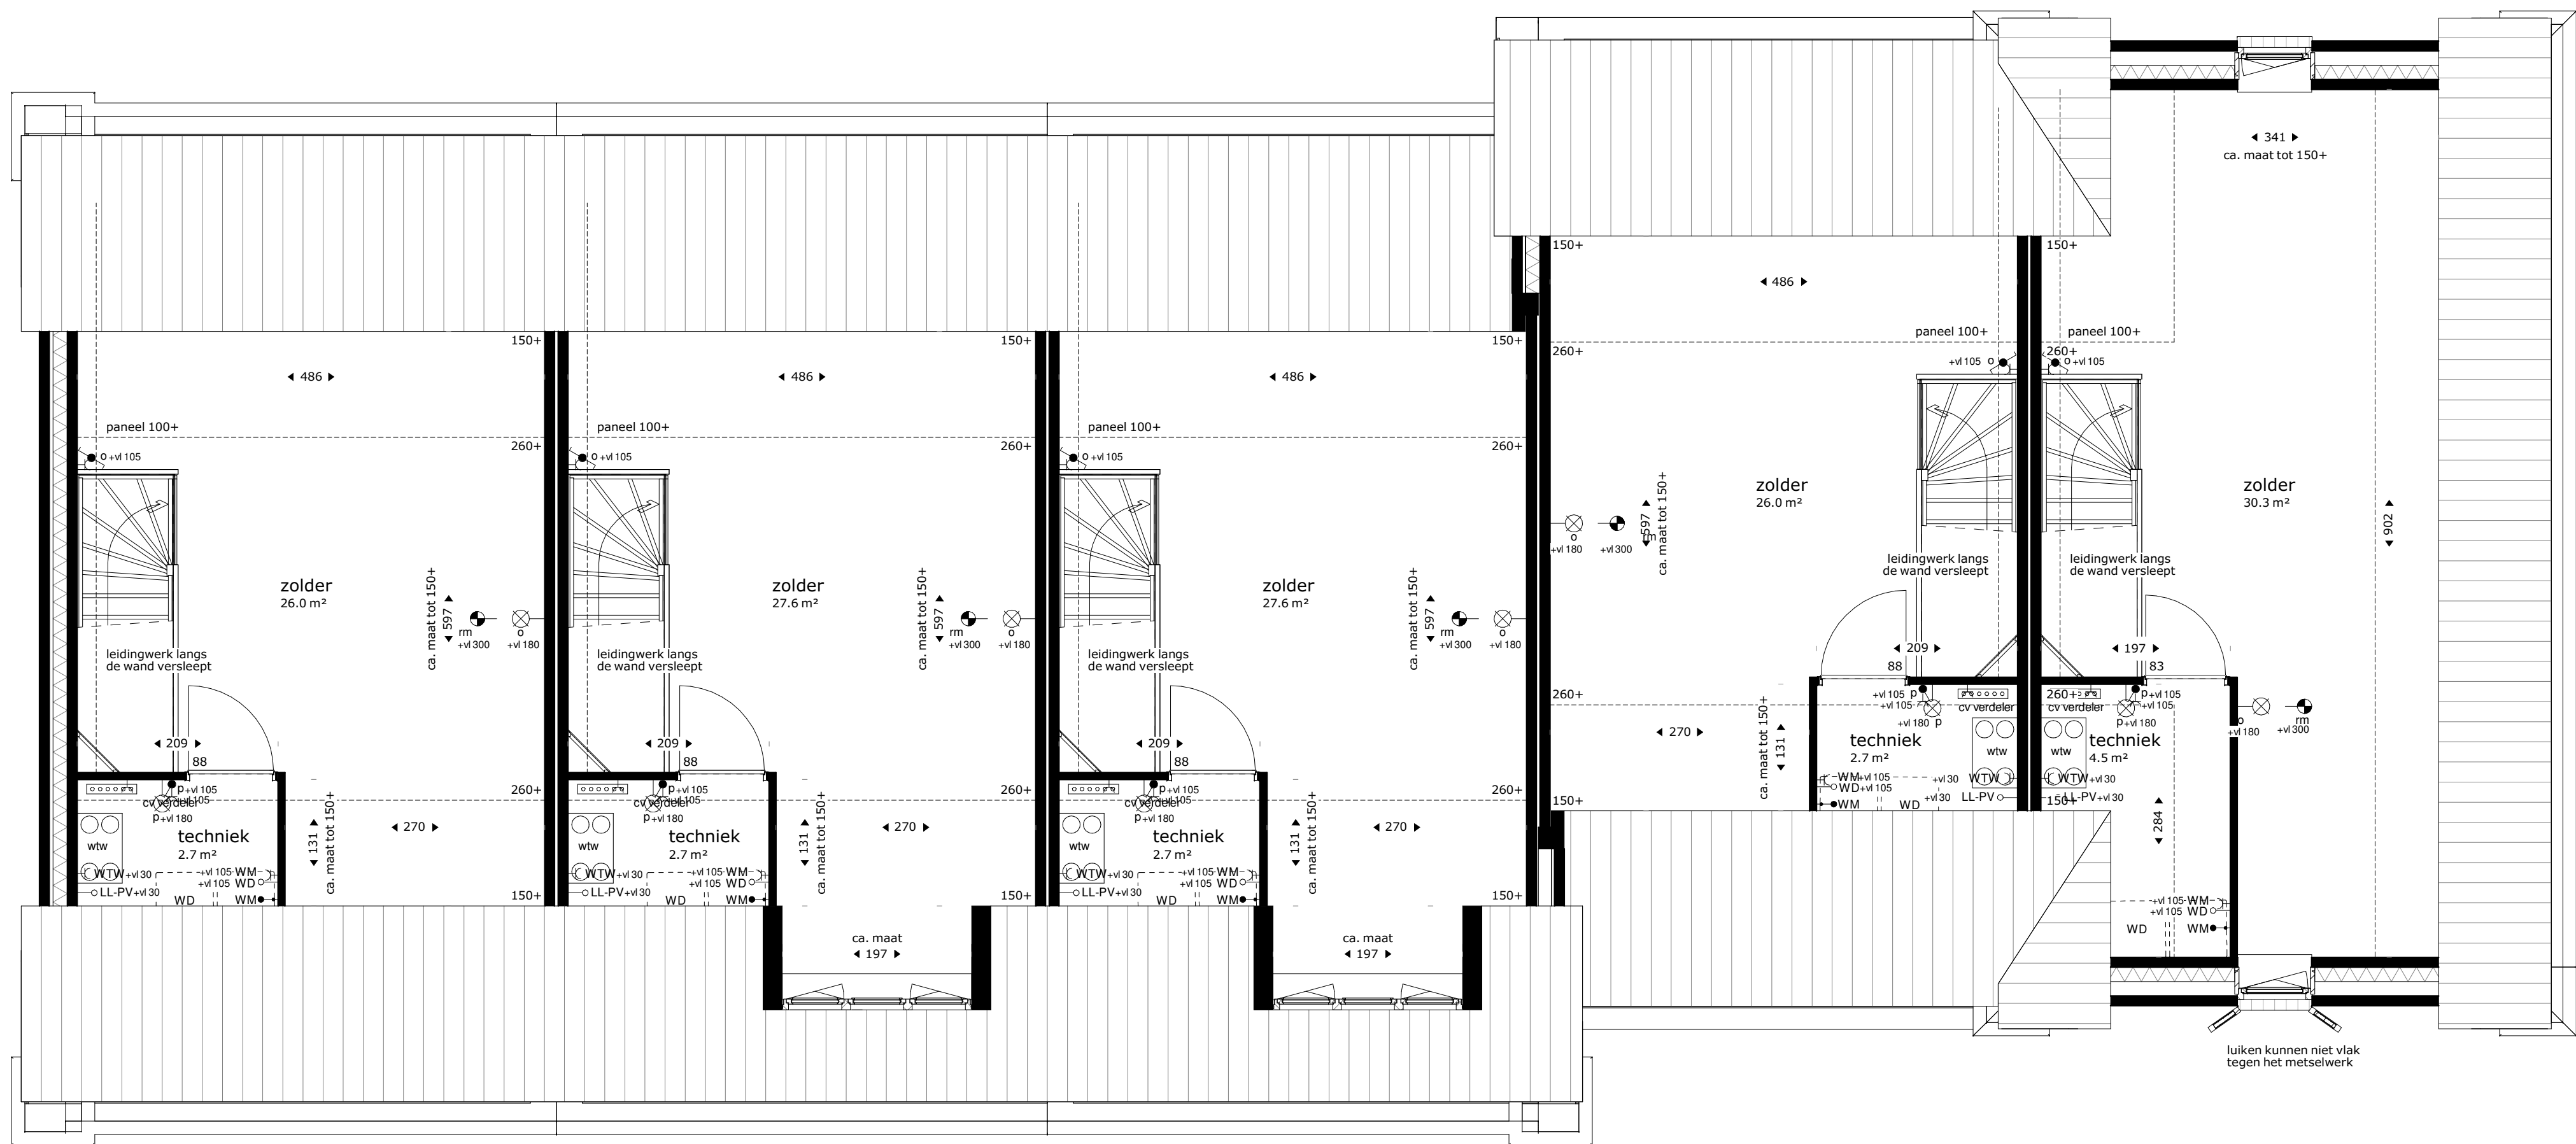

BNR 1 BNR 2 BNR 3 BNR 4 BNR 5

tweede verdieping

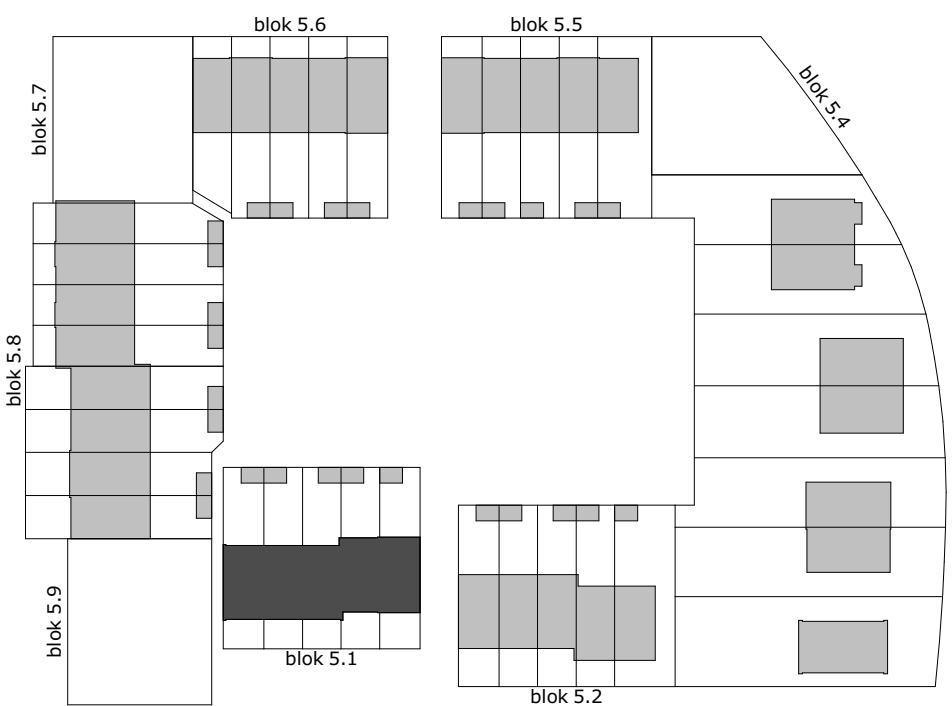

Van Manen

project
Tuindershof fase 1 te Pijnacker

omschrijving
Blok 5.1

opdrachtgever
Ontwikkelcombinatie
Tuindershof

formaat
A0

getekend
vms


schaal
1:150

status
Verkooptekening


datum
29-10-2020

projectnummer
5994_00

tekeningsnummer
51-N2102

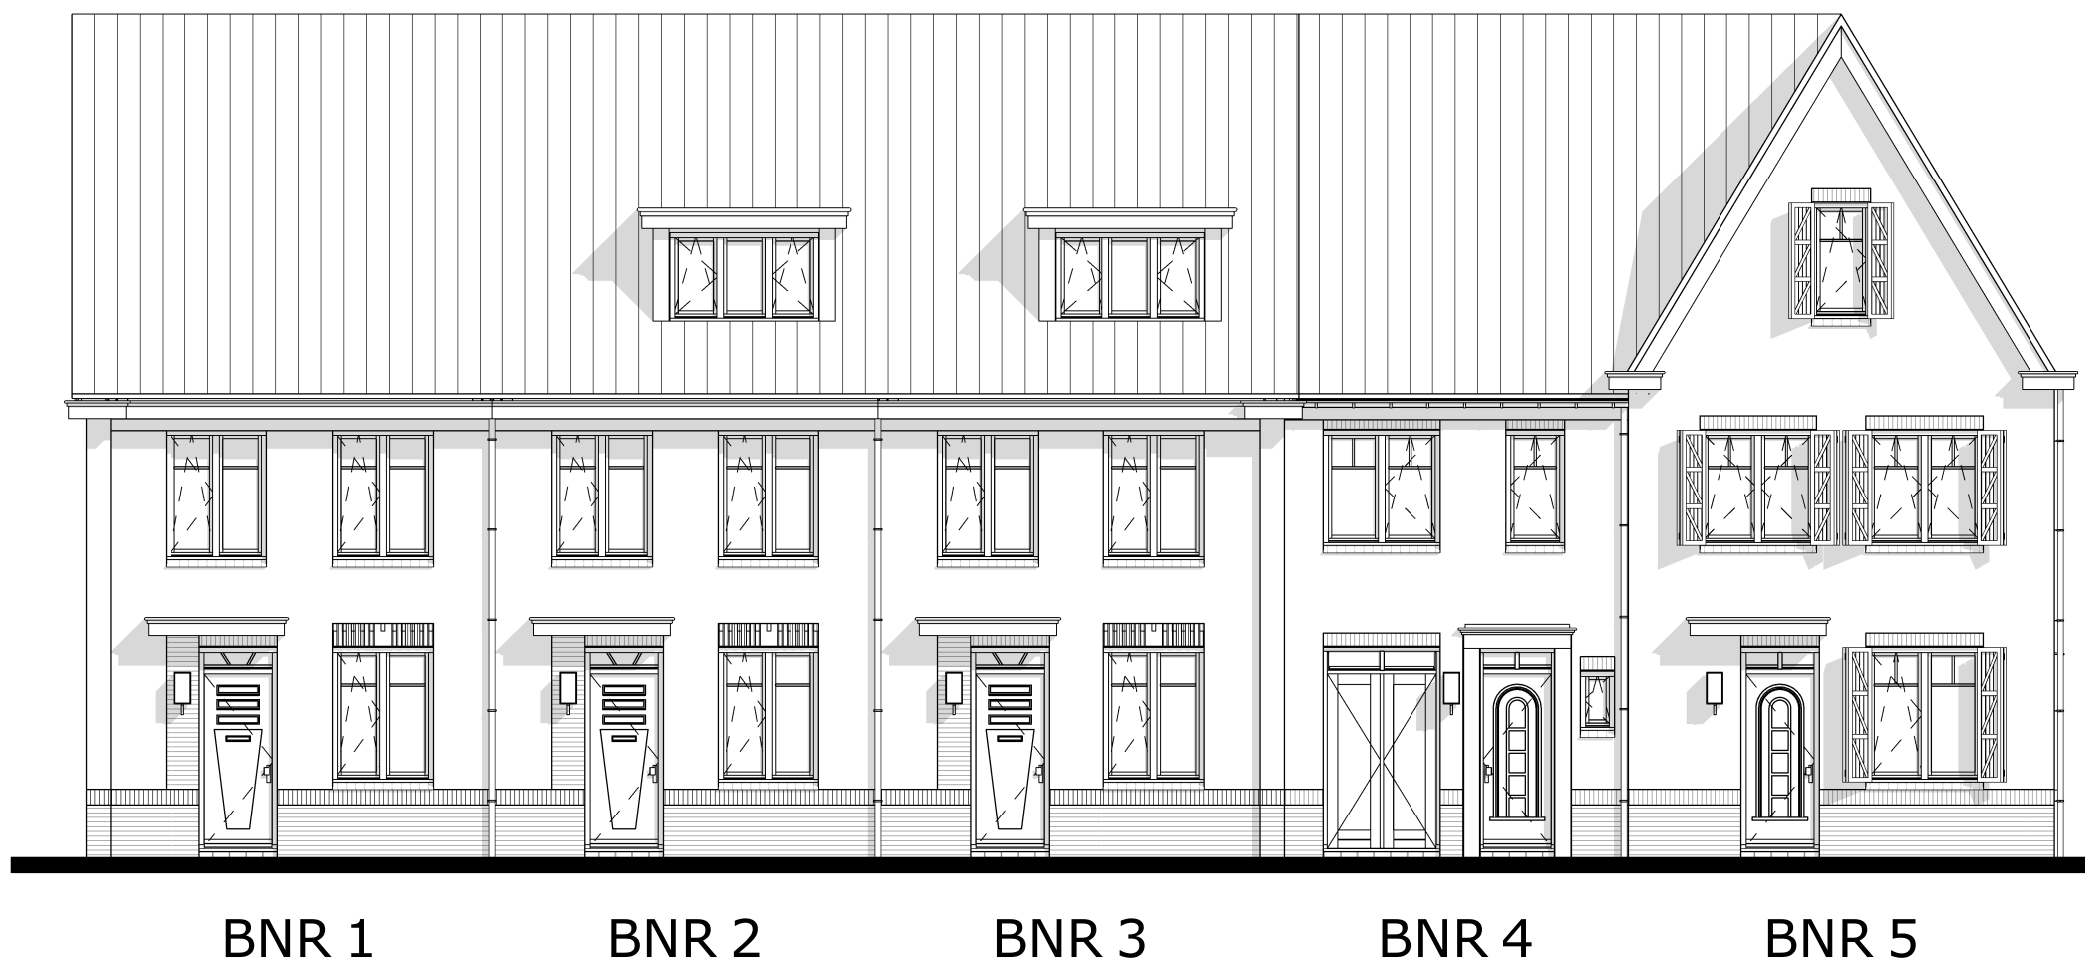


voorgevel

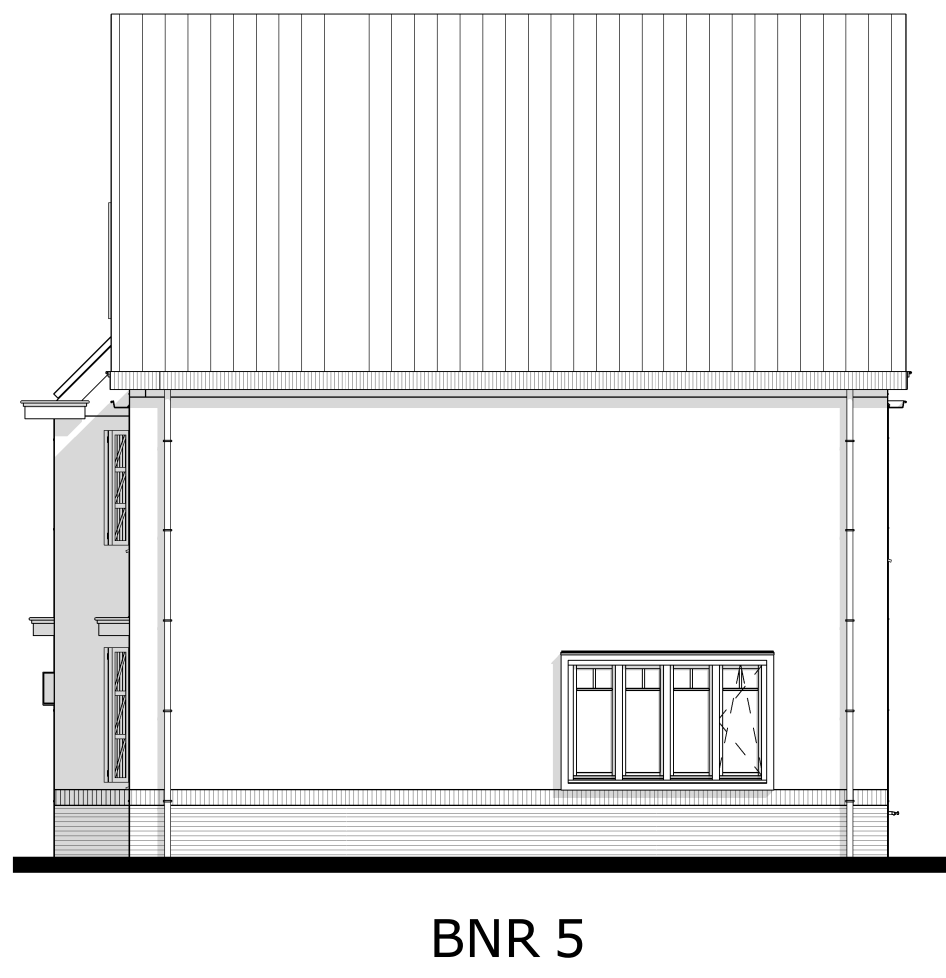


rechter zijgevel





achtergevel

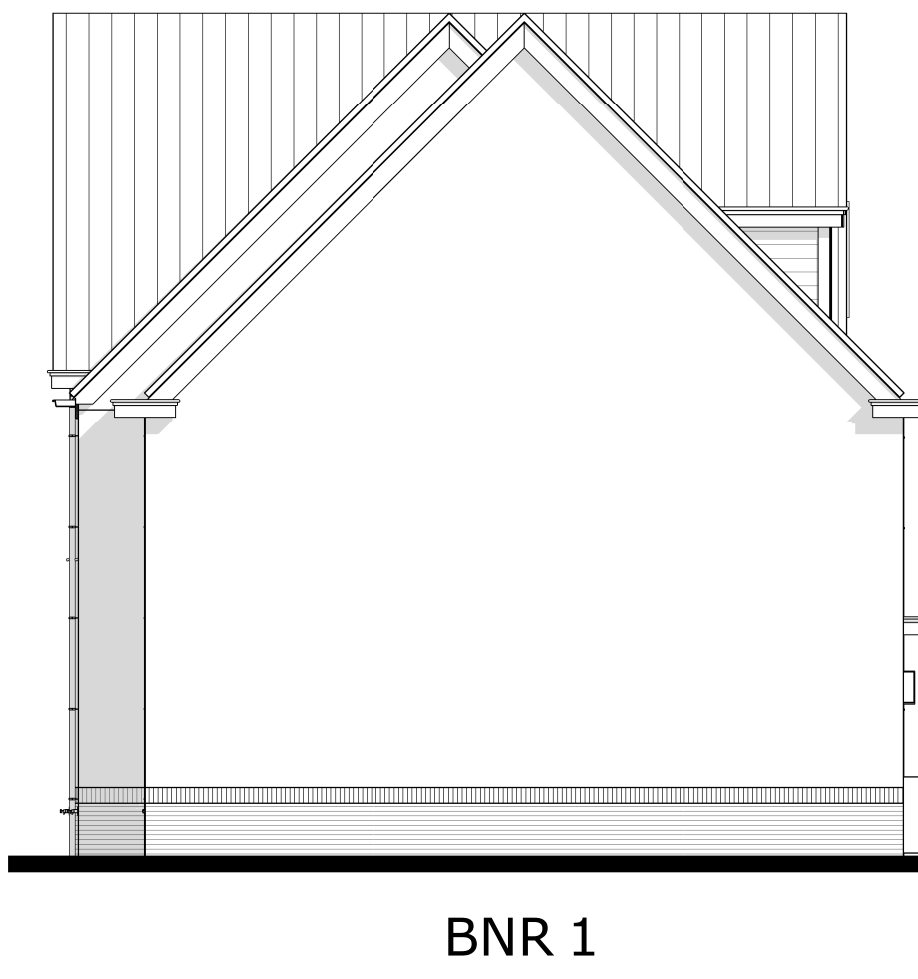

linker zijgevel

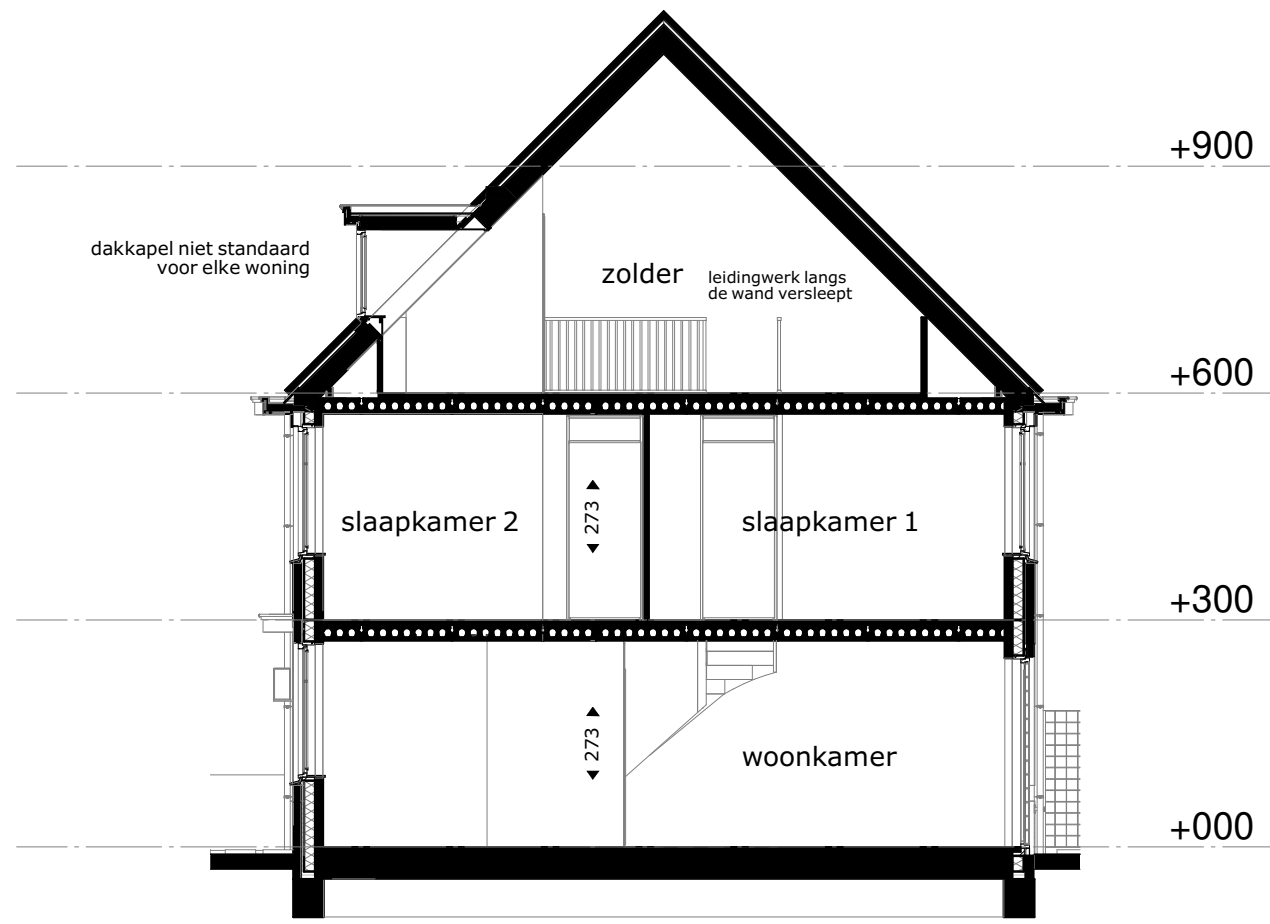

doorsnede A-A

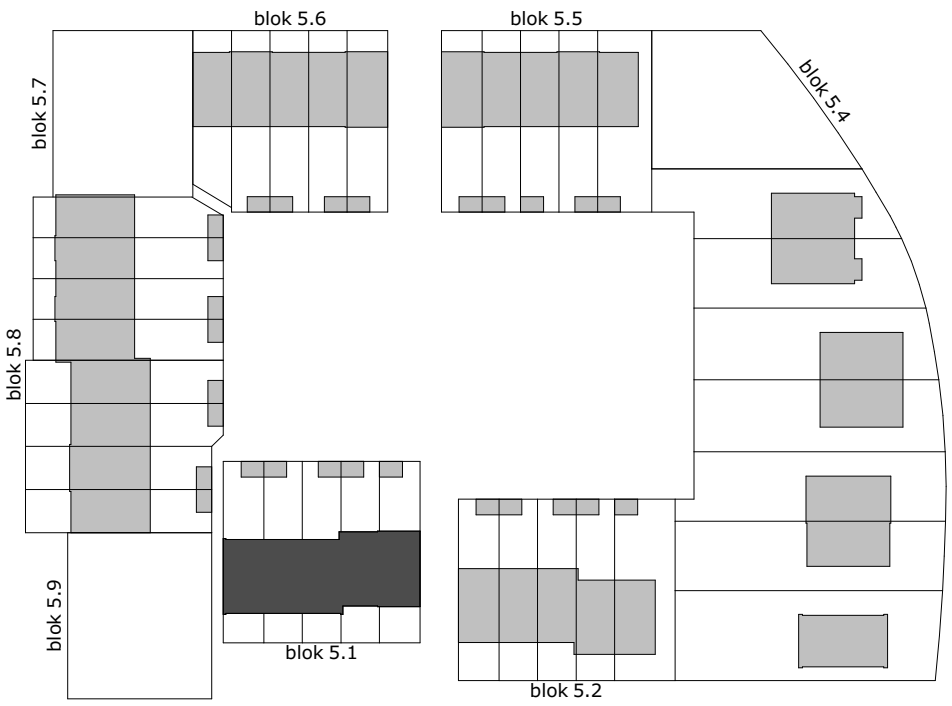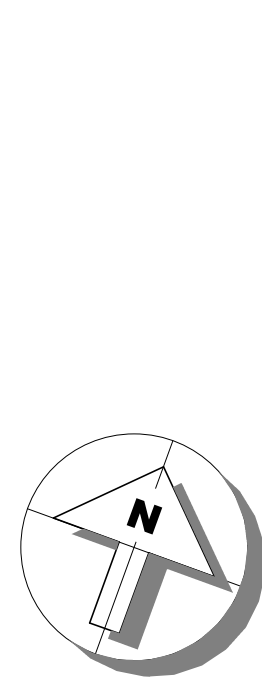

project
Tuindershof fase 1 te Pijnacker

omschrijving
Blok 5.1

opdrachtgever
Ontwikkelcombinatie
Tuindershof
formaat
A0
getekend
vms

schaal
1:100
status
Verkooptekening
datum
29-10-2020

gewijzigd

projectnummer
5994_00
tekeningsnummer
51-N2103