
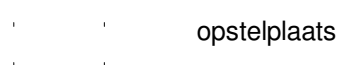


RENNOOI:

Installatie(s)

- W / k → buitenkraan (optioneel)
+ water aansluiting (w = warm / k = koud)
+ douche kraan
+ afvoer, binnen
+ douche pip WTW
+ SV-verdeler
+ CV-verdeler
+ PV-omvormer
+ ventilatie-box met ventiel
+ ventilatie-box zonder ventiel
+ radiator (stippel = optie)
+ elektrische design radiator (stippel = optie)
+ vloerverwarming
+ afvoerpunt mechanische ventilatie (plafond)
+ positie en aantal indicatief
+ afvoerpunt mechanische ventilatie (wand)
+ positie en aantal indicatief
+ tovoerpunt mechanische ventilatie
+ positie en aantal indicatief
+ hemelwaterafvoer

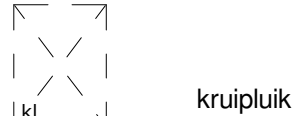

Elektra & verlichting

- schakelaar enkelpolig
schakelaar ventilatie / wtw
schakelaar ventilatie / wtw + co2 sensor
serieschakelaar
wisselschakelaar / hotelschakelaar
krusschakelaar
plafondlichtpunt
plafondlichtpunt, spot
wand aansluitpunt verlichting
wand aansluitpunt verlichting, met armatuur
rookmelder
rookmelder aan de wand
co2 sensor
perilex
Temperatuur-opnemer Eteck
Naregeling vloerverwarming draadloos
loze leiding
bedrade leiding
bel
drukknop bel
centraal aardpunt
wandcontactdoos enkel geaard
wandcontactdoos dubbel geaard, verticaal
wandcontactdoos dubbel geaard, horizontaal
wandcontactdoos, 3-fasen aansluiting
wandcontactdoos enkel waterdicht
wandcontactdoos dubbel waterdicht
grondkabel op rol







Afkortingen installaties

- afz afzuigkap
bf boiler
ca centraal aardpunt
cal kabel aansluiting
cm/mag (combi)magnetron
co2 co2 sensor
cv centrale verwarming
data data aansluiting
dr draadloos
el elektrische radiator
er koken
k koffiezetapparaat
kk koelkast
LL loze leiding
llv mechanische ventilatie
MK meterkast
omvormer of pv-paneel
oven
per aansluiting voor elektr. kooktoestellen
rm rookmelder
sp spuis
sv stadsverwarming
th thermostaat
vr vrieser
vv verdeler vloerverwarming
vw wastwasser
wd wasdroger
wm wasmachine
wlan wlan access point
wp warmtepomp
wtw warmteterugwinunit
zw zonnepanel

De krijtstreep methode
In meerdere verblissingsruimtes is de krijtstreep methode toegepast: Een ruimte heeft binnen de bouweengeving niet fysiek door wanden omgeven te zijn. Er kan gewerkt worden met een 'fictieve' scheidingconstructie voor een functiegebied, verblissingsruimte of verblissingsruimte.
Deze methode wordt toegepast als een gebied niet aan de eisen voor lichttoetreding kan voldoen, de oppervlakte van het verblissingsgebied wordt afgestemd op de beschikbare hoeveelheid lichttoetredingsoppervlakte.

Aan- en afvoerpunten WTW-installatie kunnen nog wijzigen - deze zijn indicatief weergegeven op tekening.

Deze tekening is onderdeel van de contractstukken. Bij verschillen tussen de tekst van de Technische Omschrijving en deze tekeningen prevaleert de tekst van de Technische Omschrijving.
Maten zijn ca. maten in centimeters, aan deze plattegrond kunnen geen rechten worden ontleend.
Onjuistheden en wijzigingen die voortkomen uit onze controletoelating zijn voorbehouden.
De op deze tekening aangegeven maatvoering is niet geschikt voor opdrachten aan derden door kopers.
Wij adviseren bij de inrichting van uw woning de maten ter plaatse op te nemen.

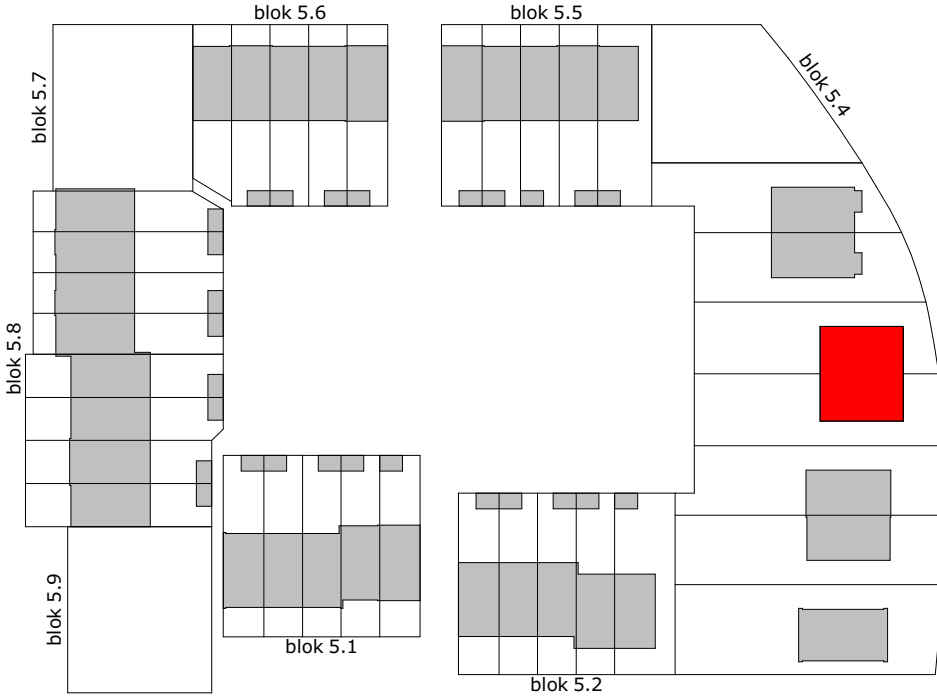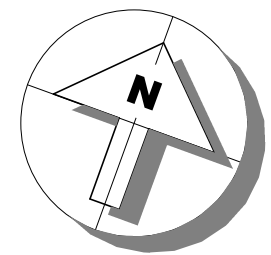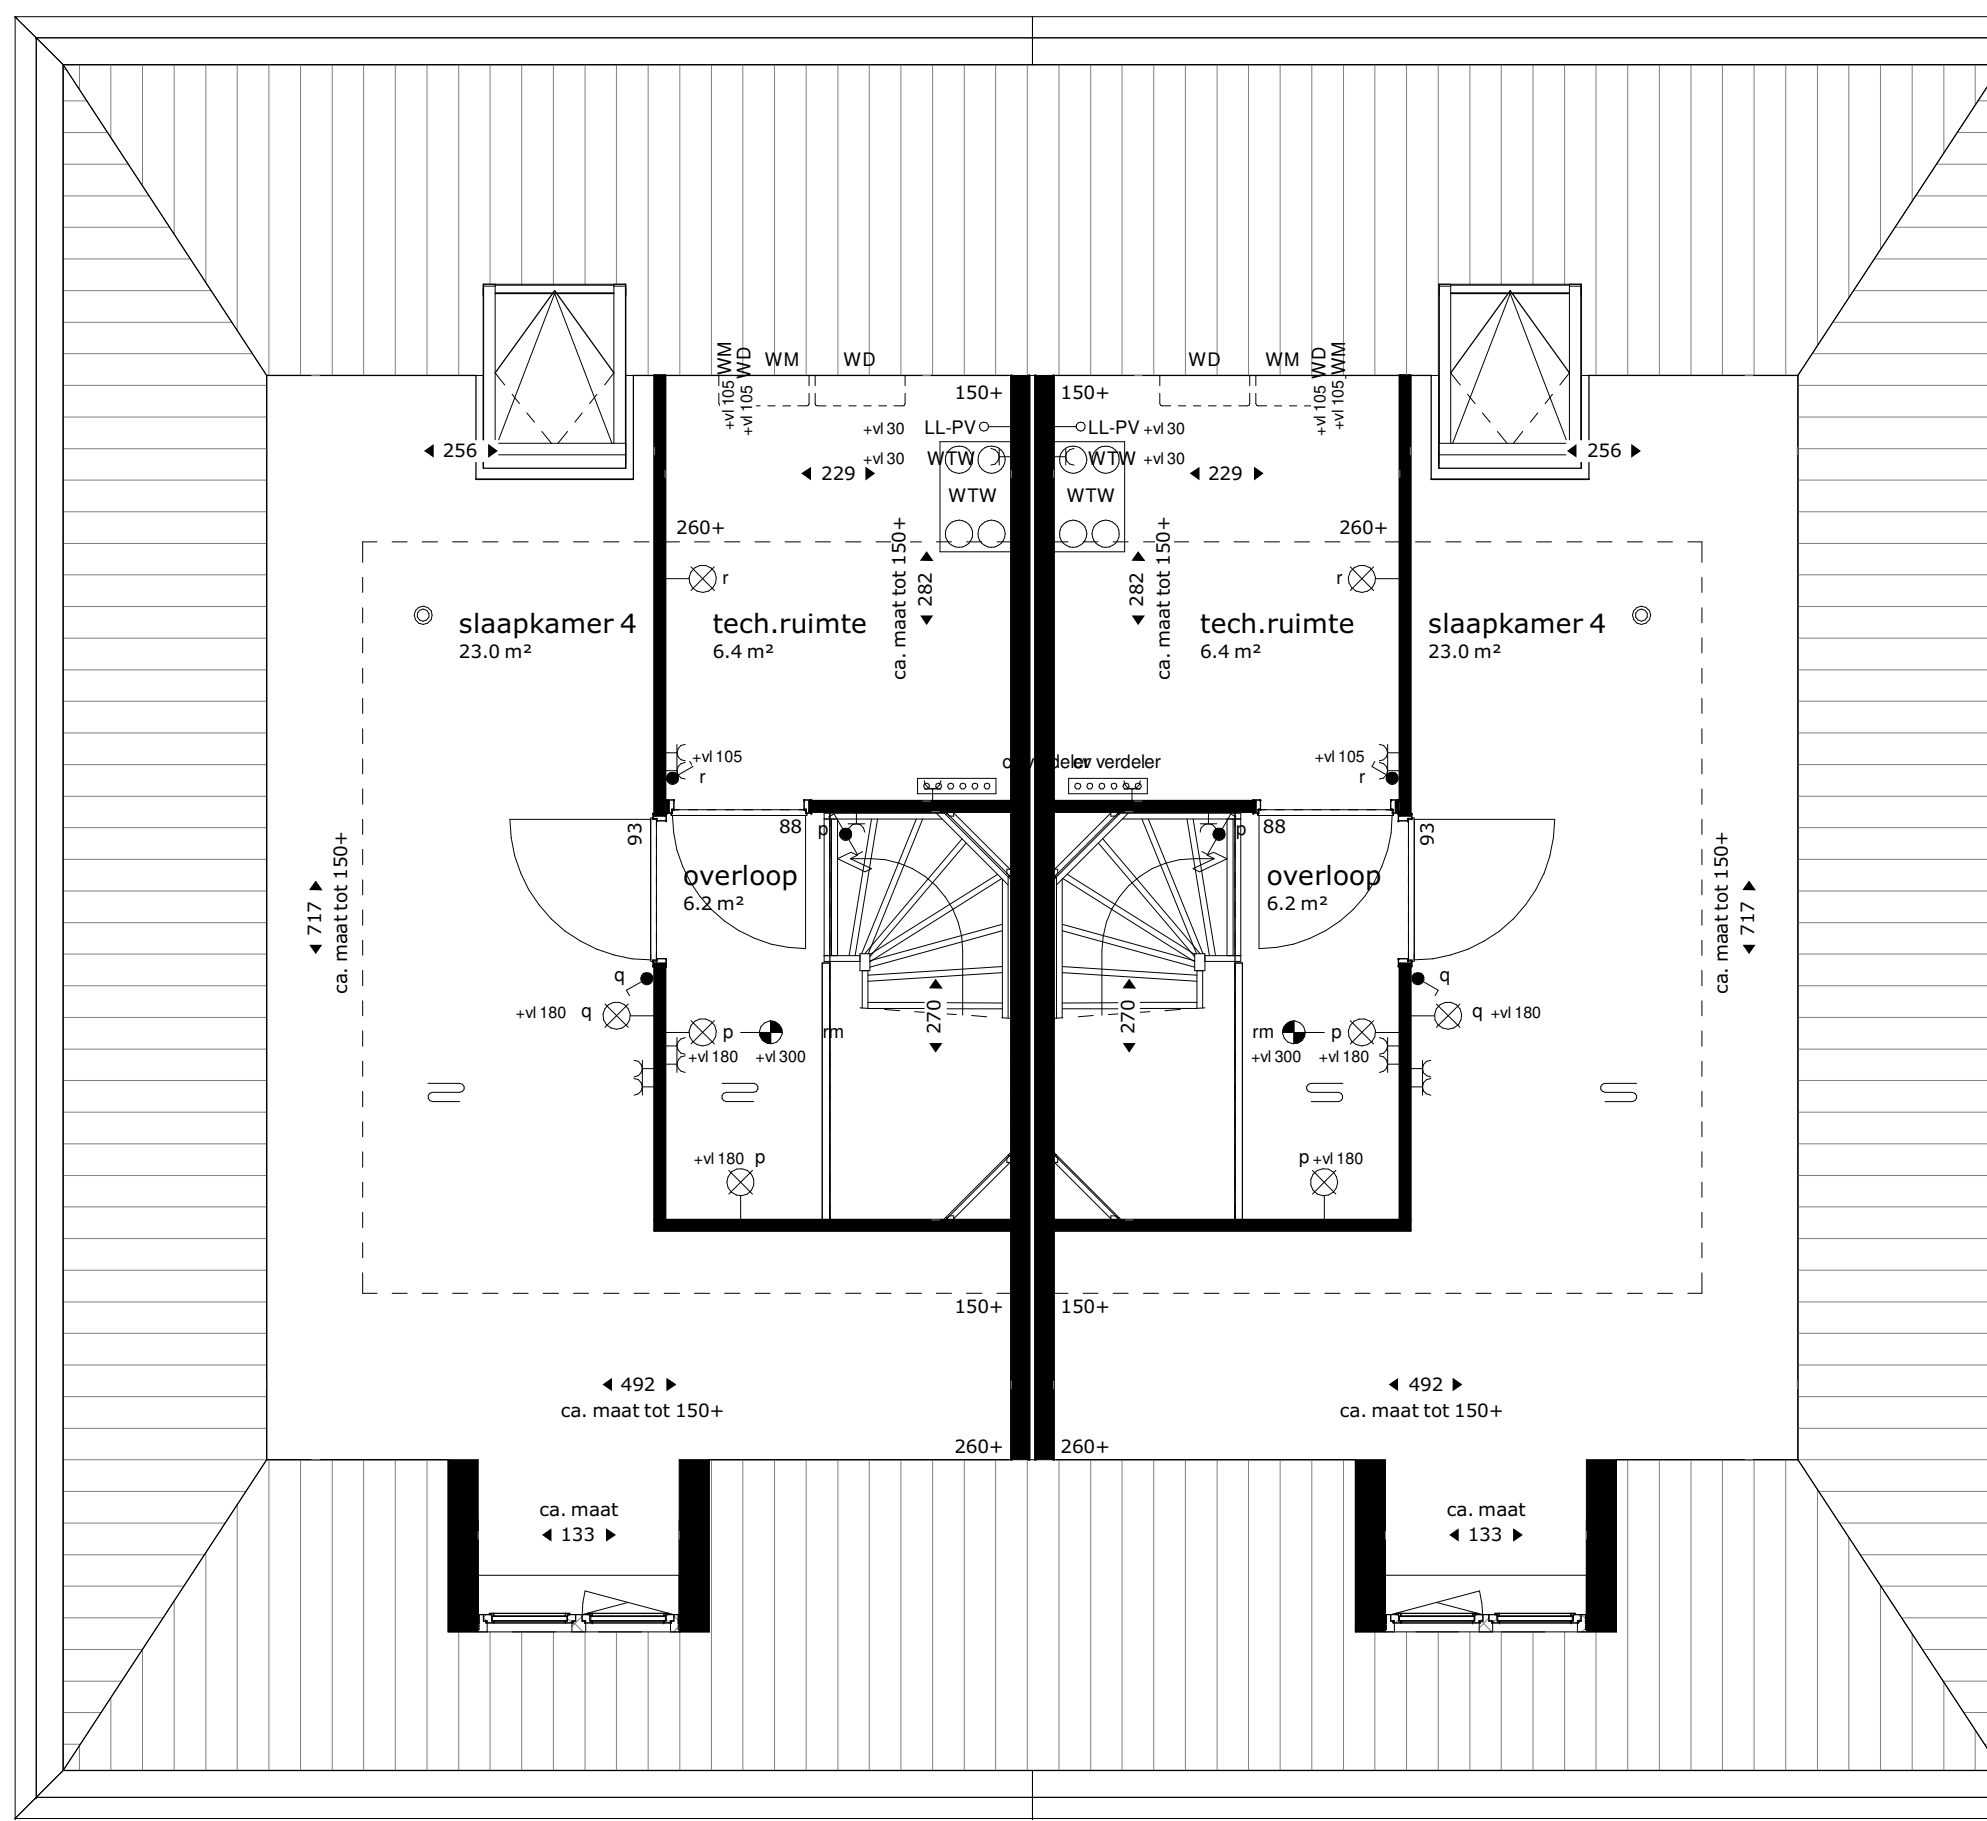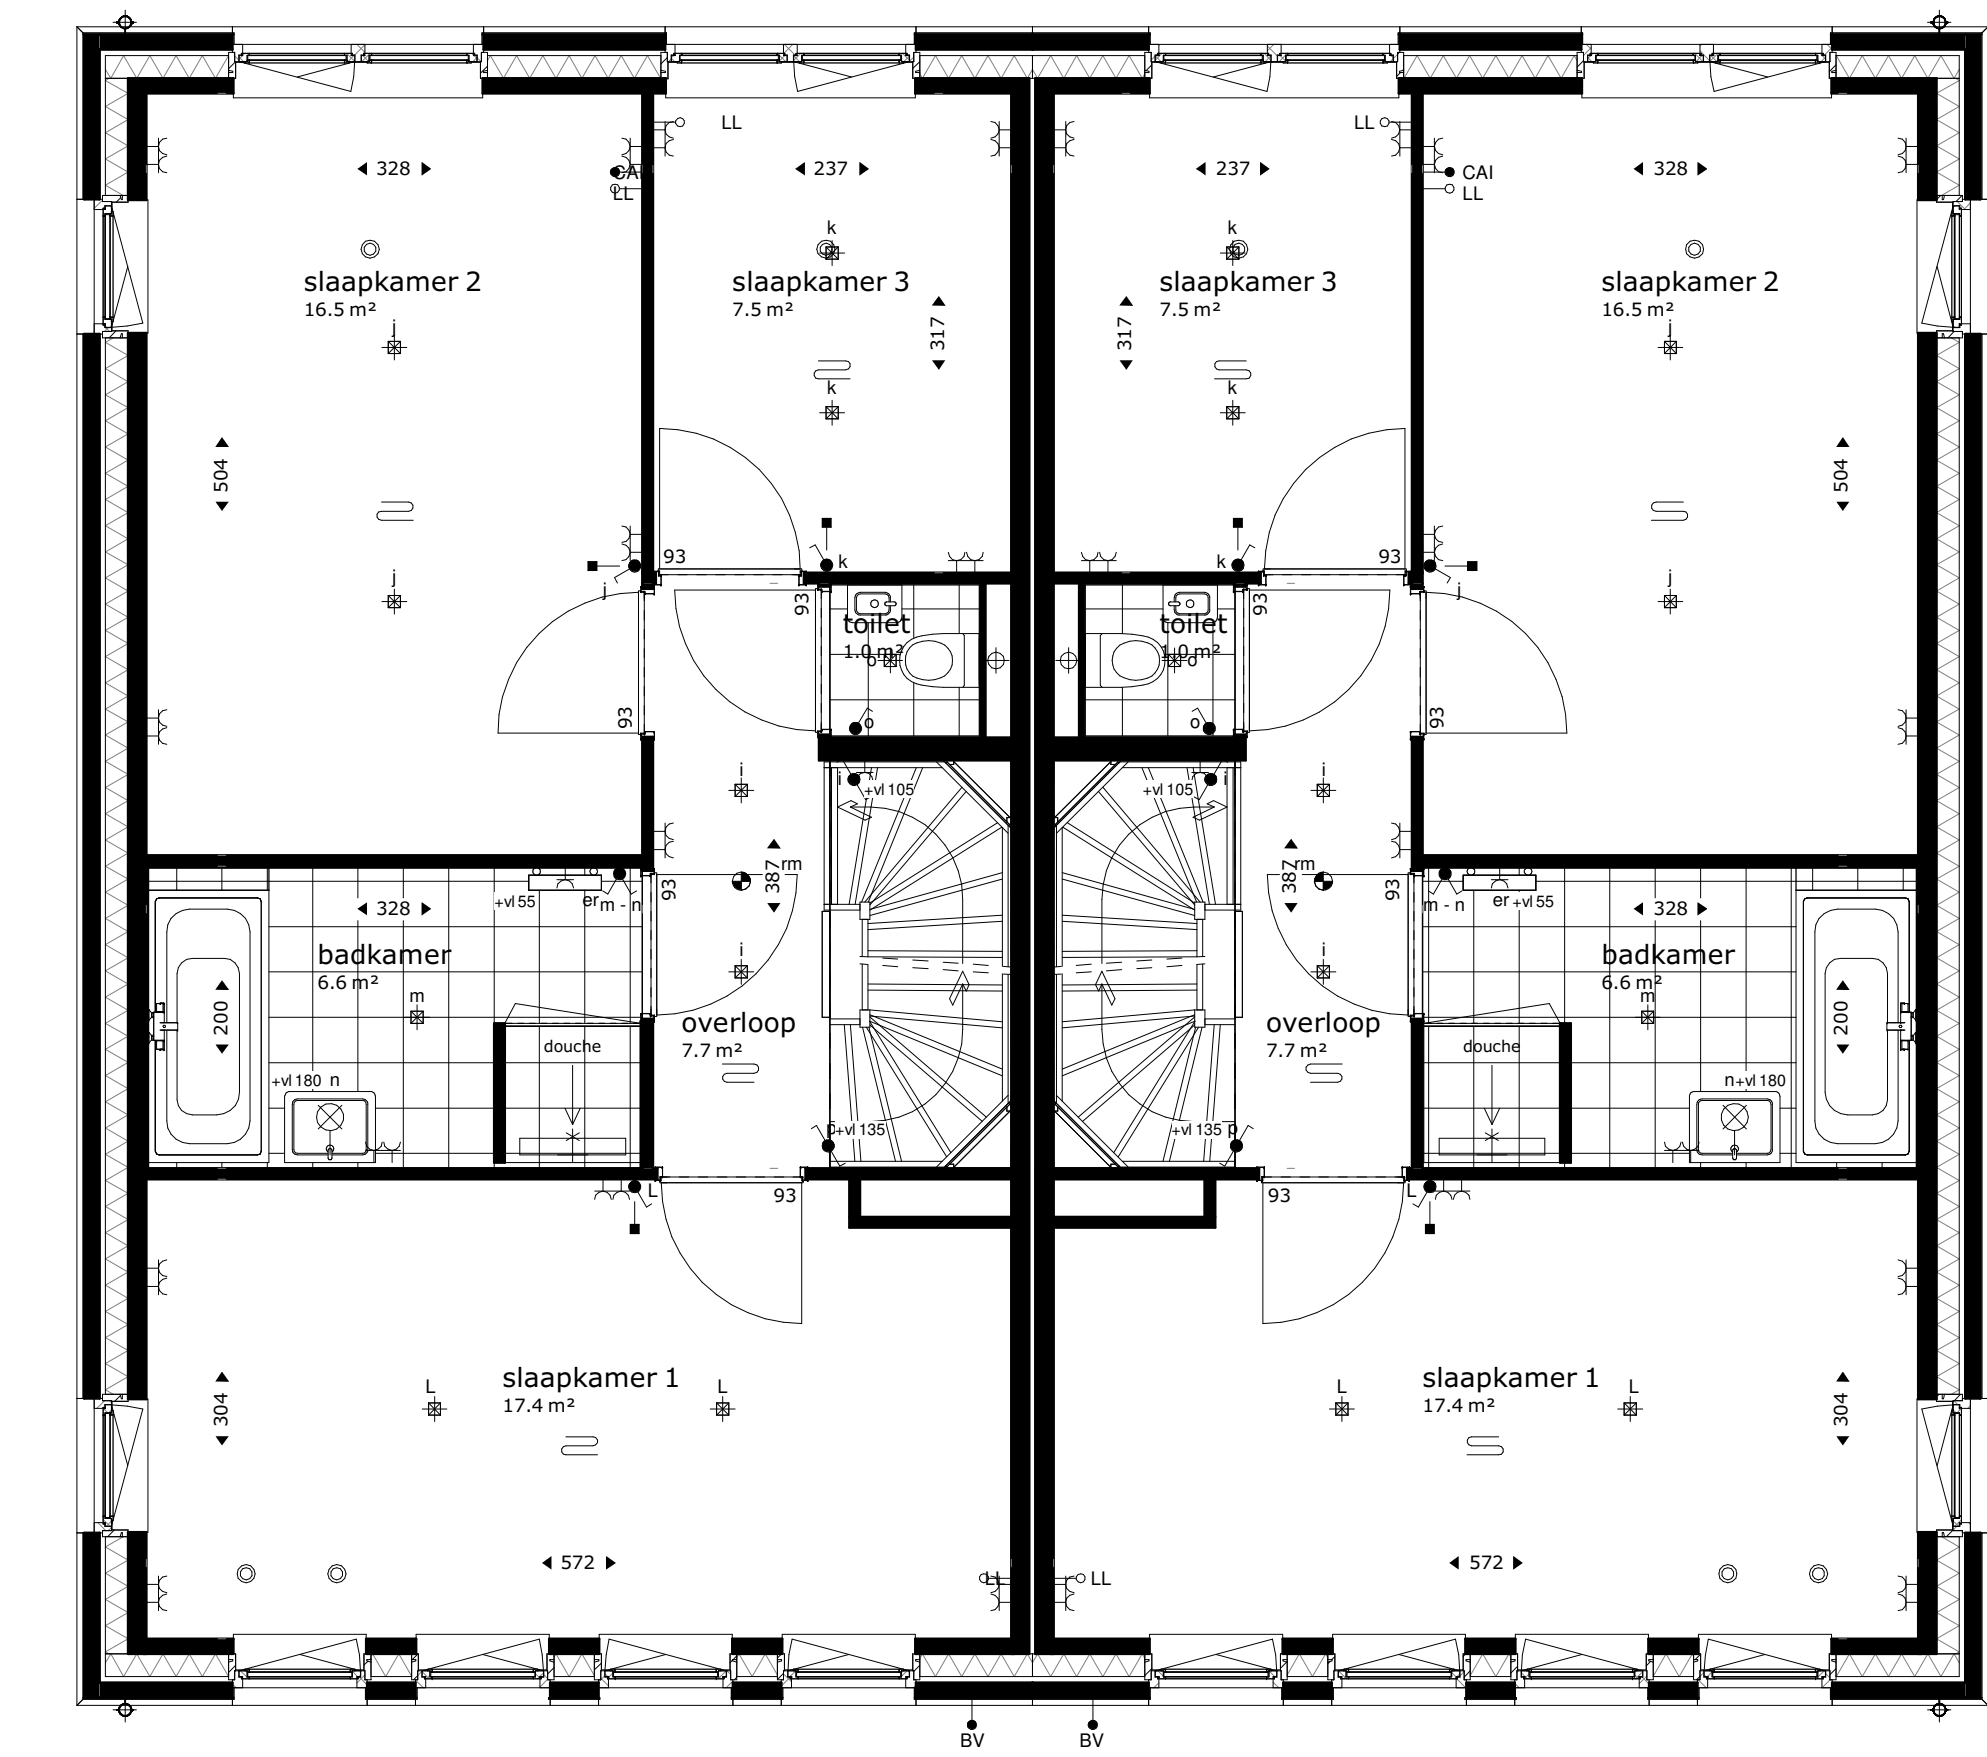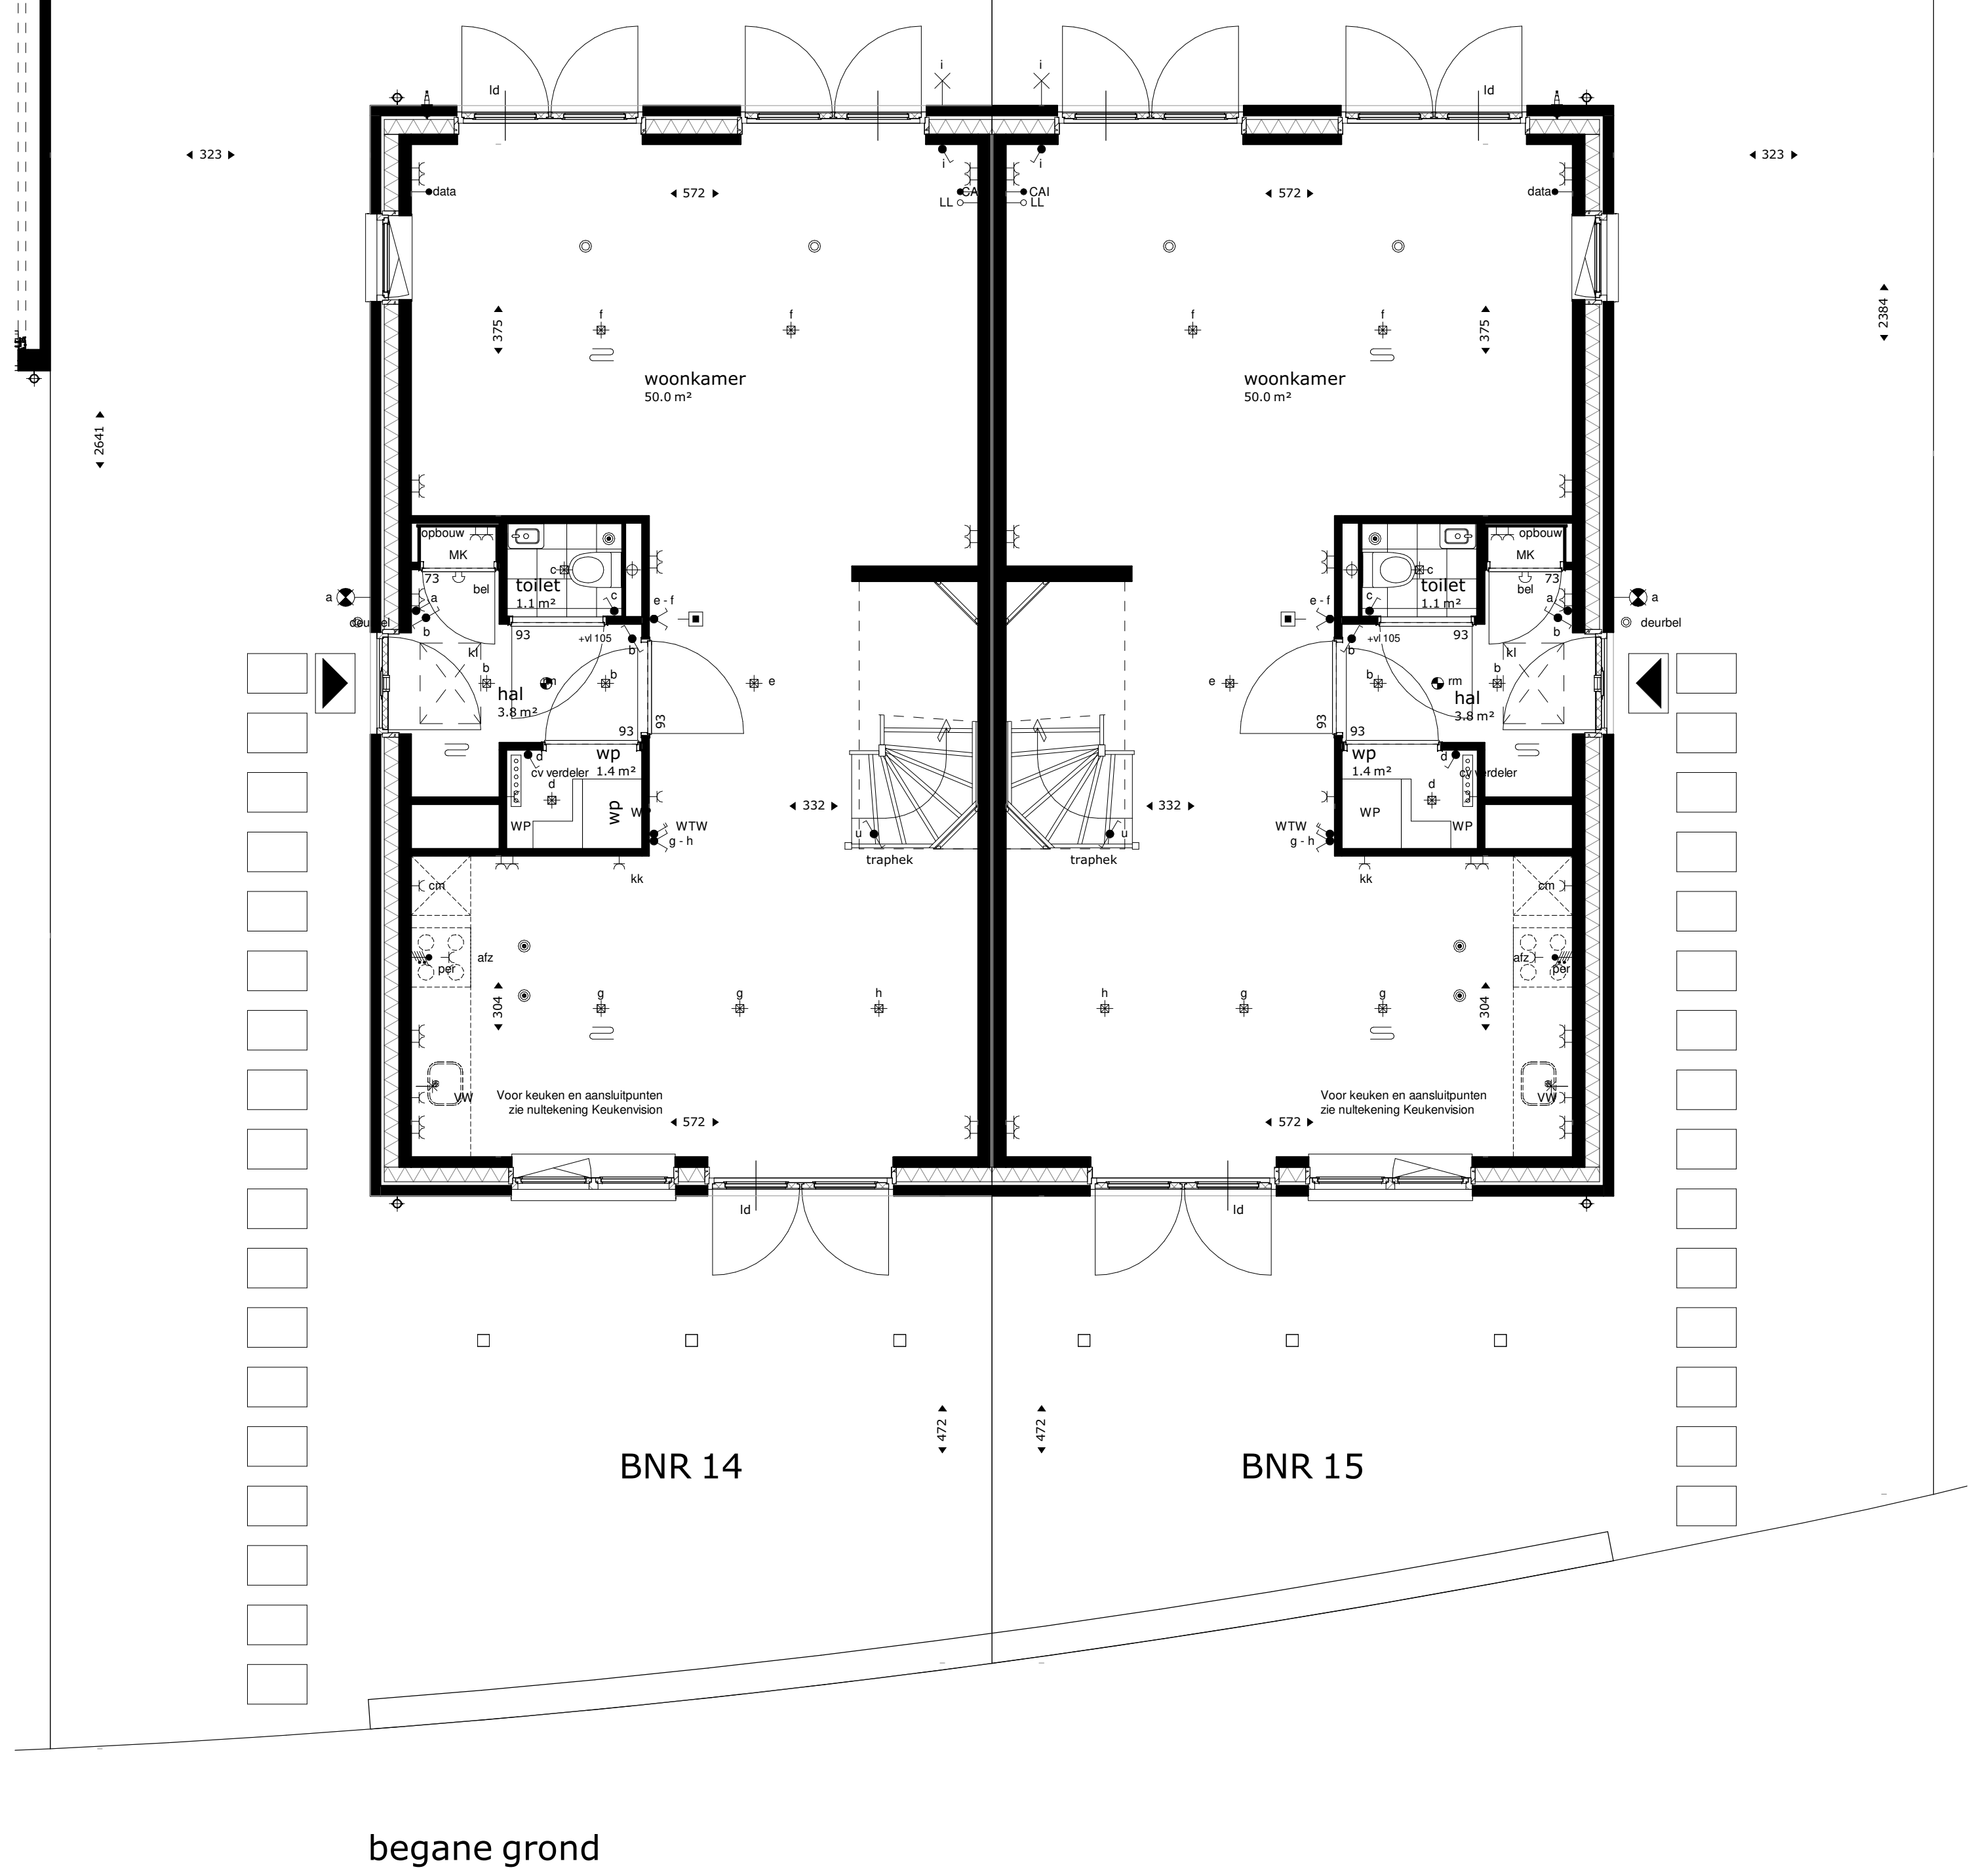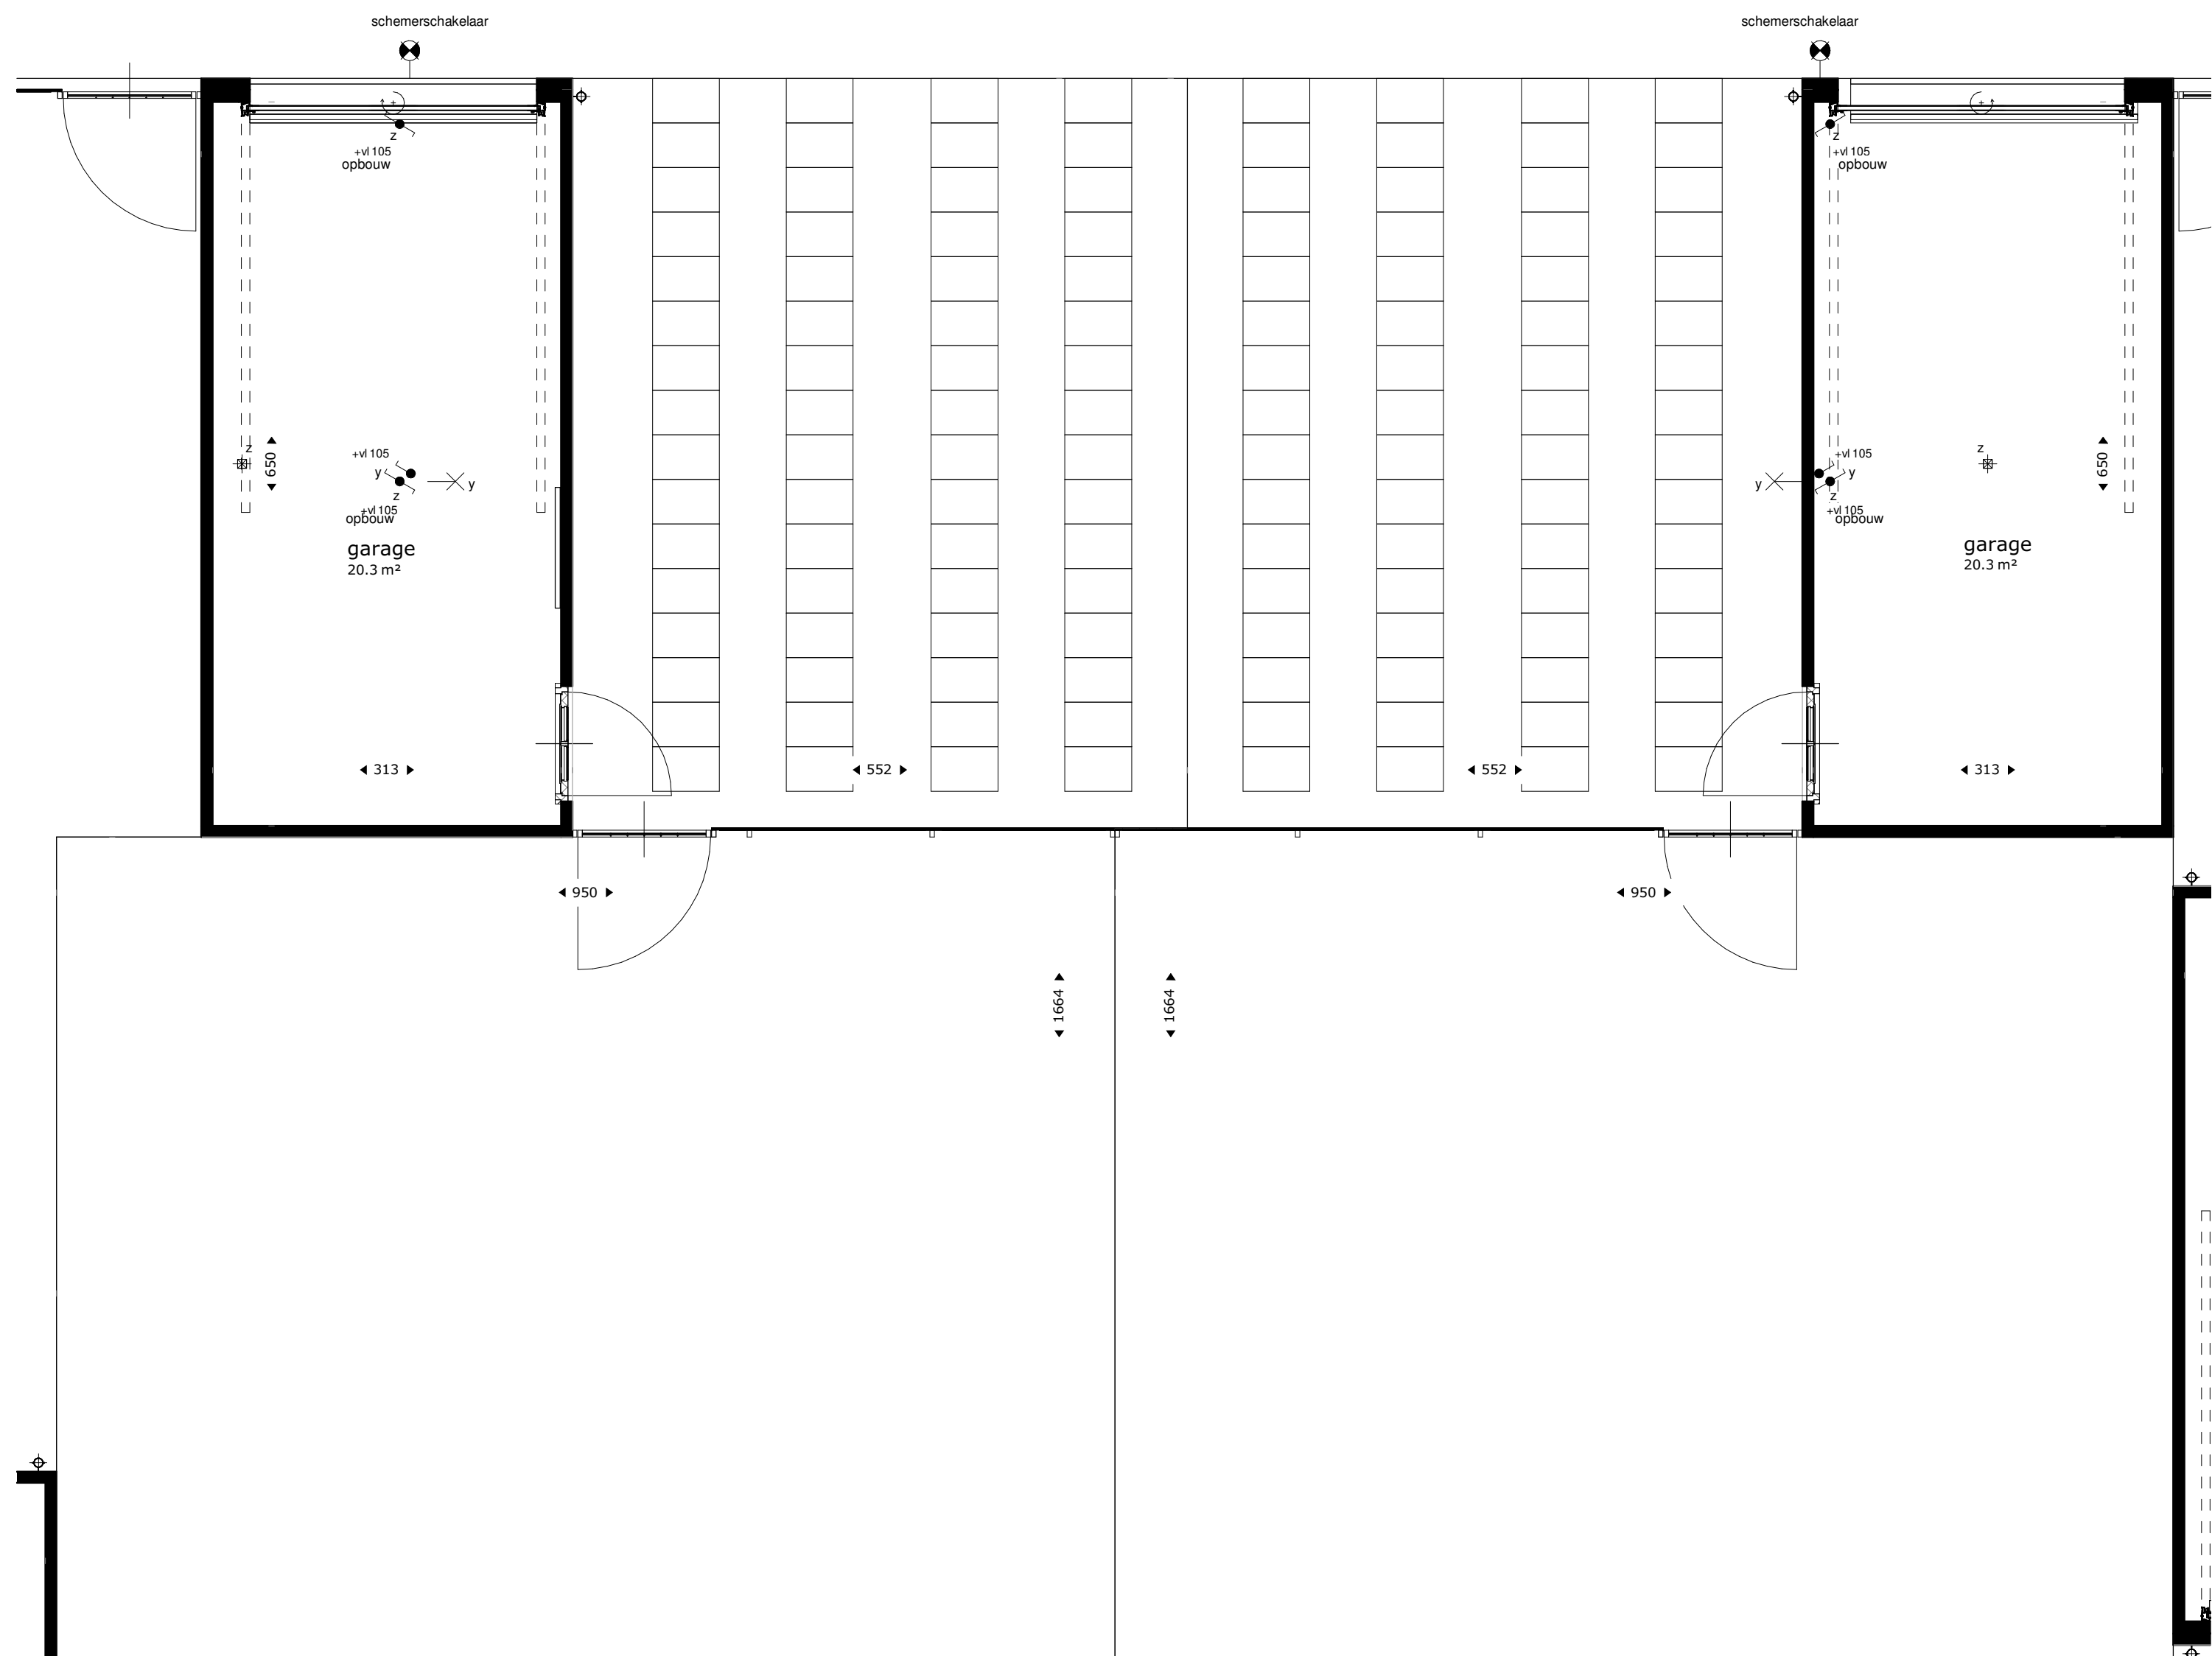

project
Tuindershof fase 1 te Pijnacker


omschrijving
Blok 5.3-4/5 - BNR 14+15

opdrachtgever
ontwikkelaar
formaat
getekend
vms

schaal
status
datum


gewijzigd

projectnummer
5994_00
tekeningsnummer
53-4/5-N2101

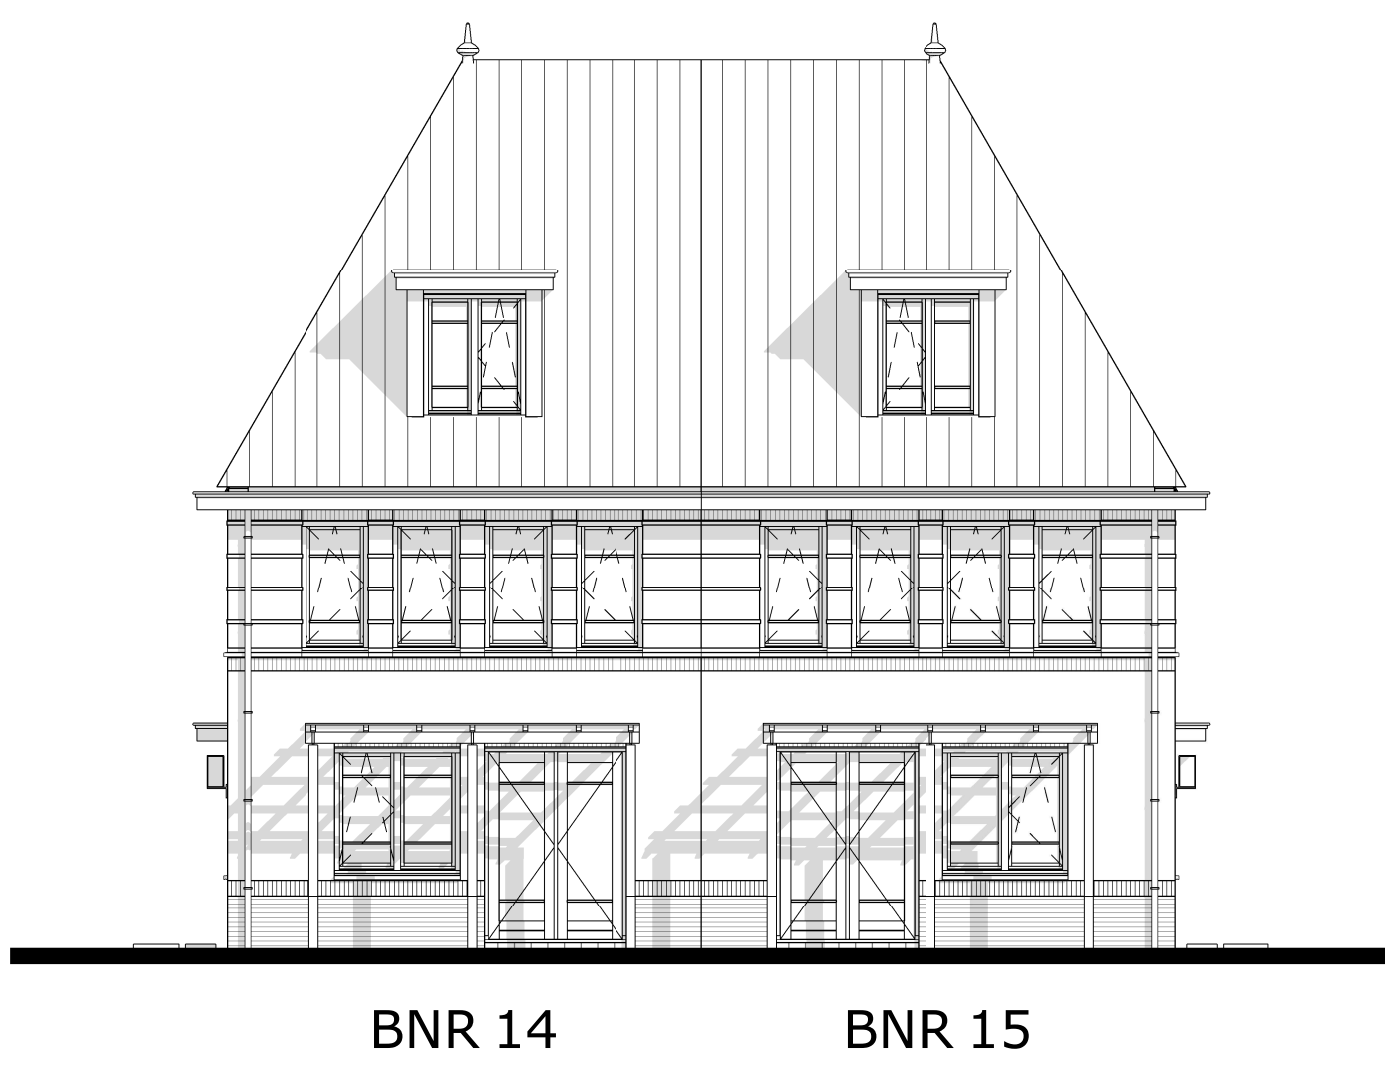


BNR 14 BNR 15

voorgevel

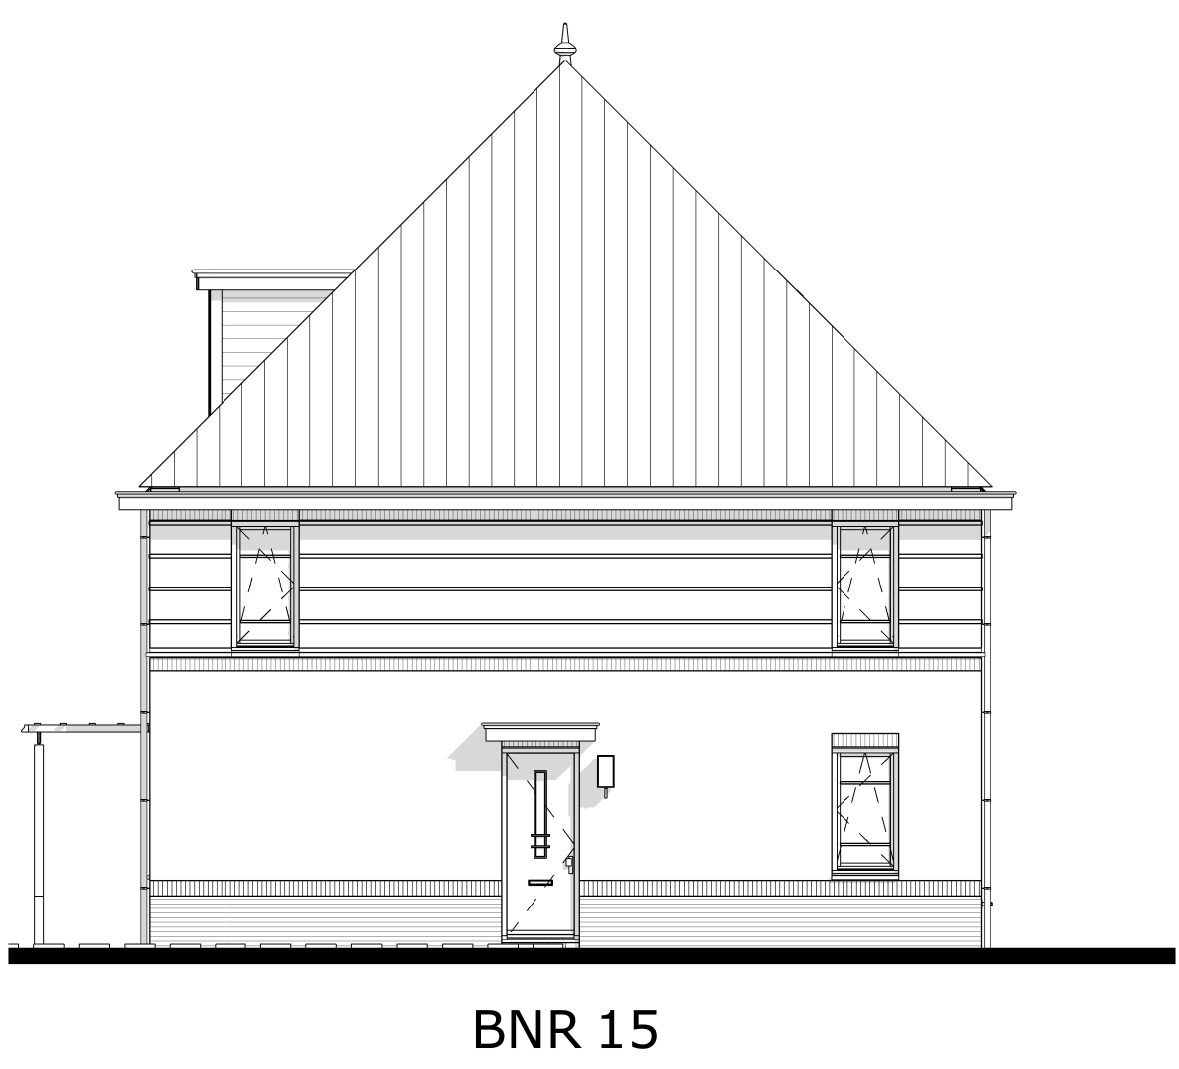


BNR 15

rechter zijgevel

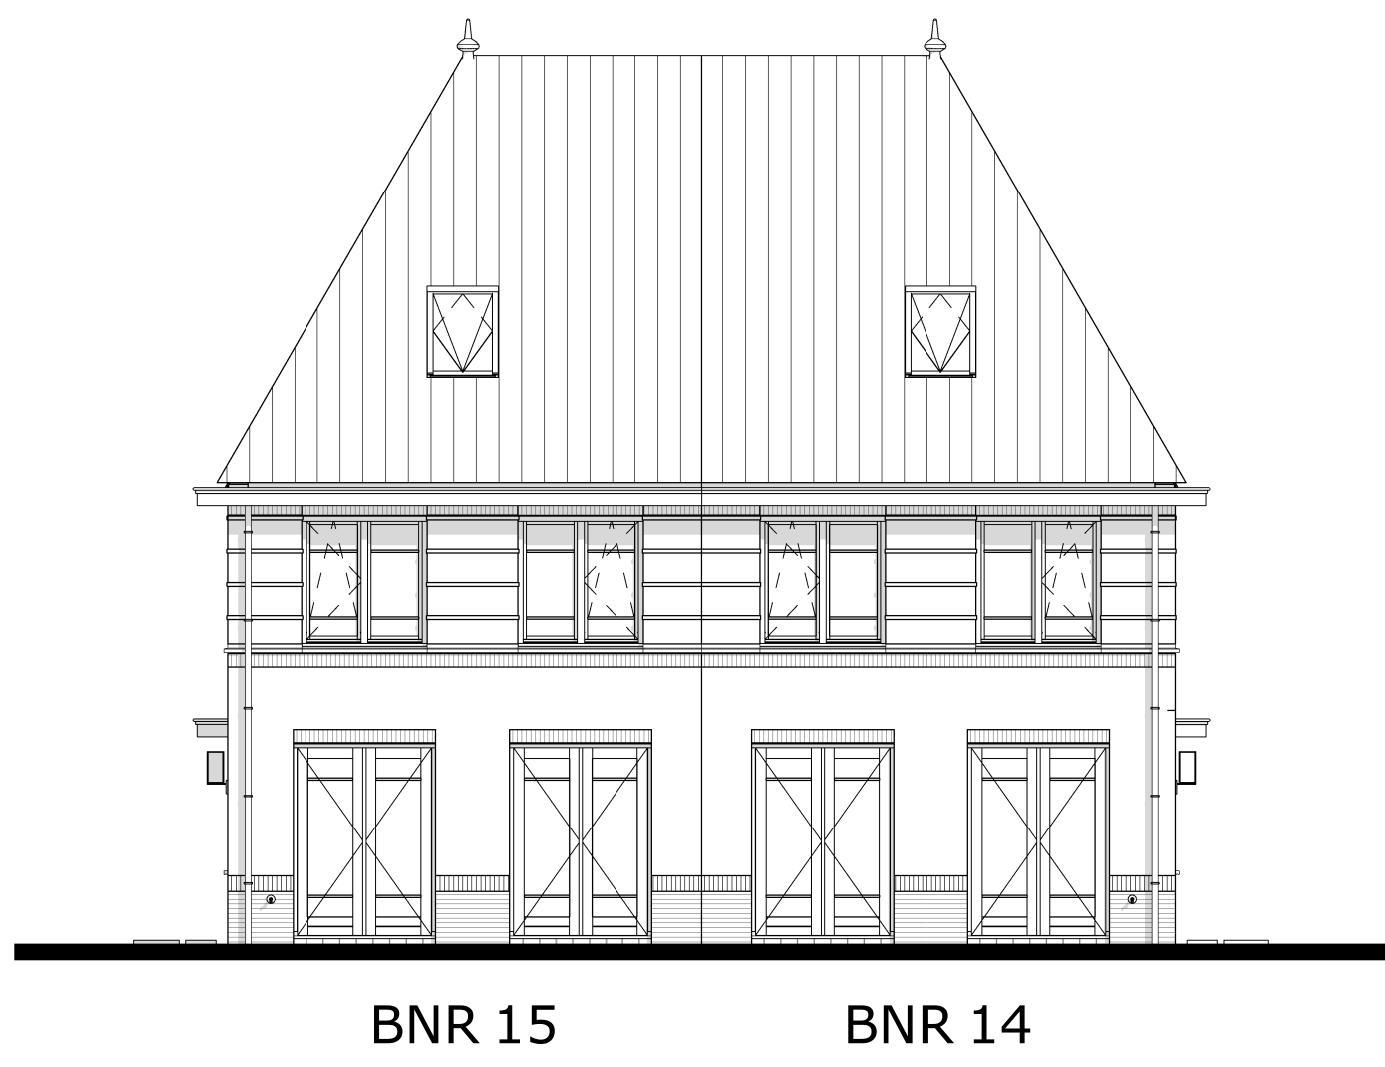


BNR 15 BNR 14

achtergevel

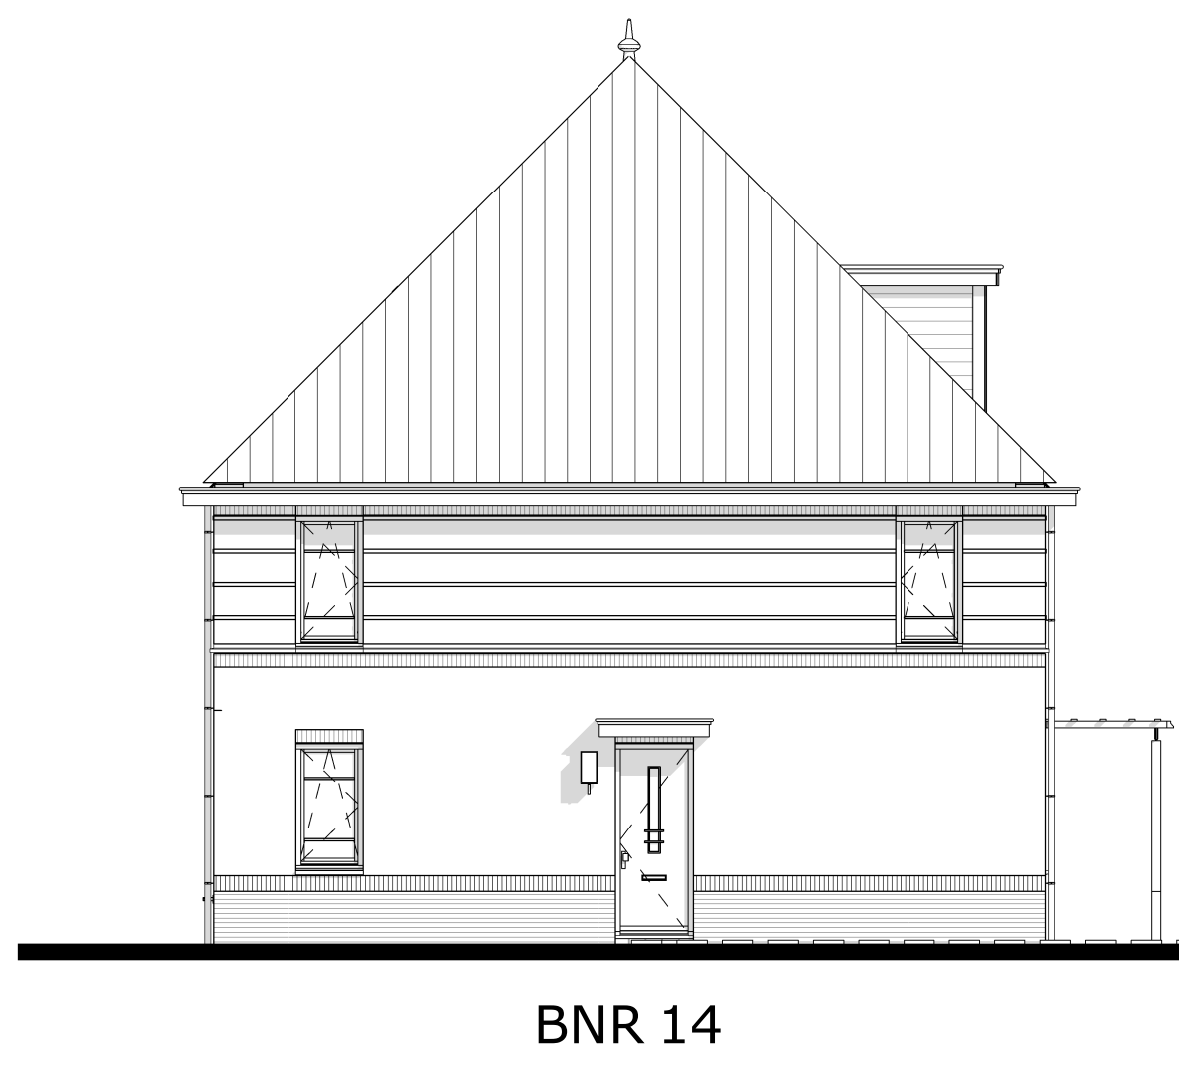



BNR 14

linker zijgevel

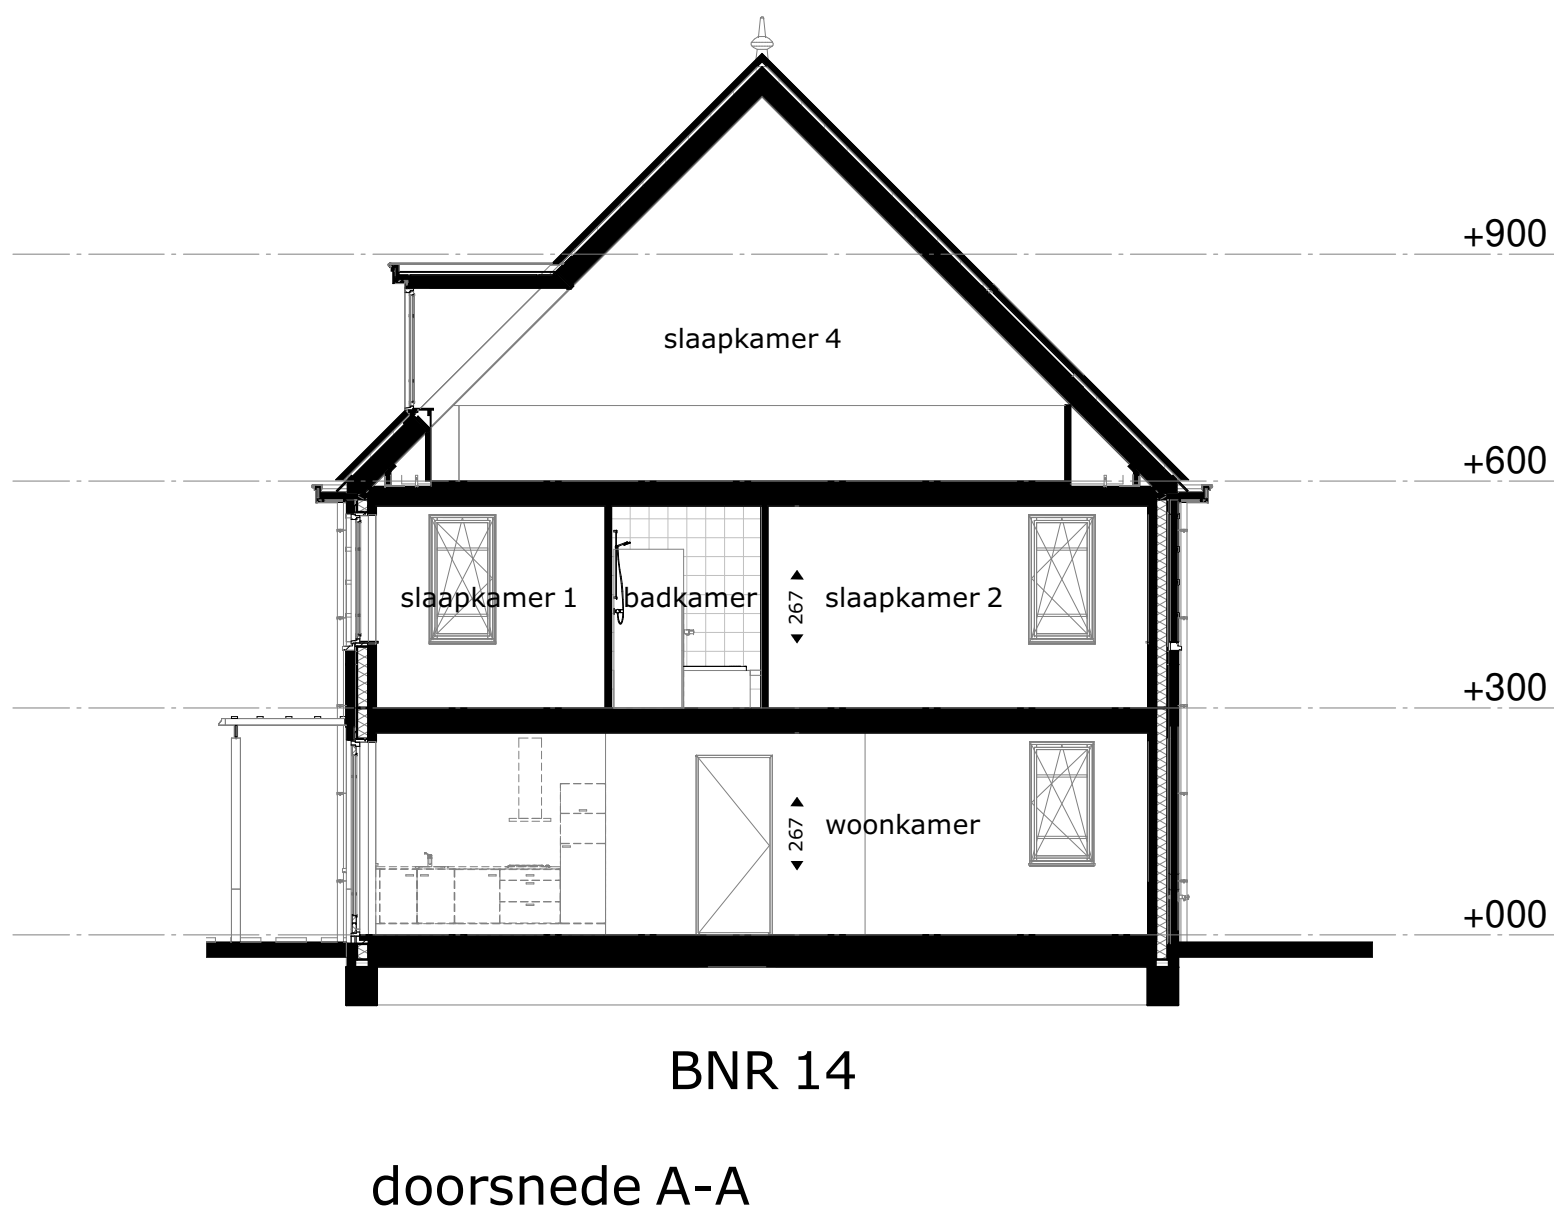

BNR 14

doorsnede A-A

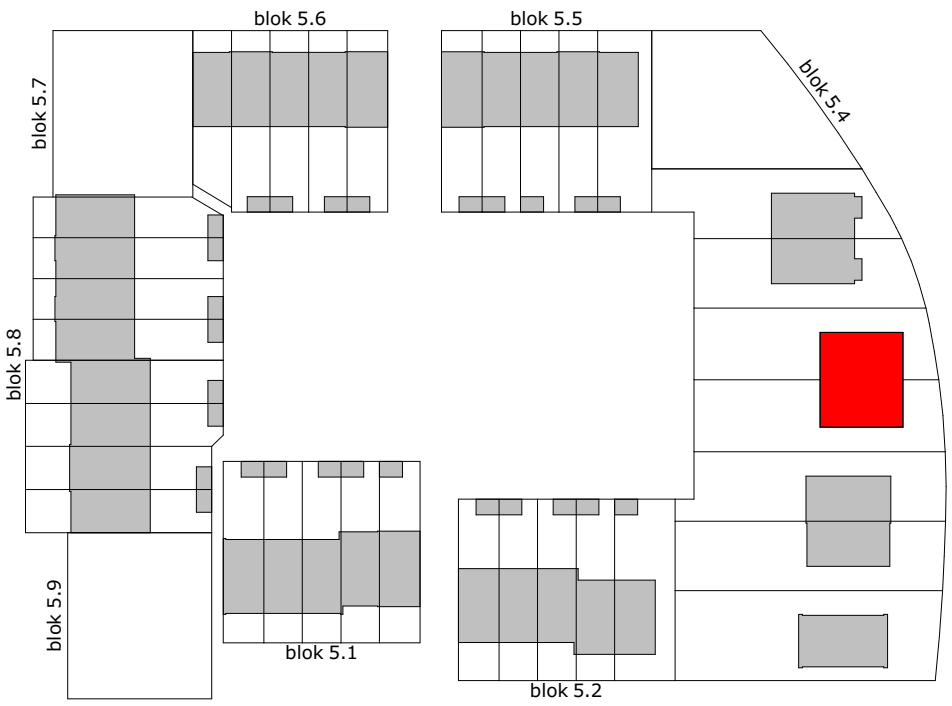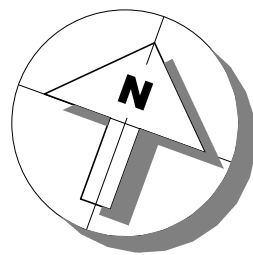

project
Tuindershof fase 1 te Pijnacker

omschrijving
Blok 5.3-4/5 - BNR 14+15

opdrachtgever
Ontwikkelcombinatie
Tuindershof
formaat
A0
getekend
vms

schaal
1:100
status
Verkooptekening
datum
14-10-2020

gewijzigd

projectnummer
5994_00
tekeningnummer
53-4/5-N2102