




voorgevel

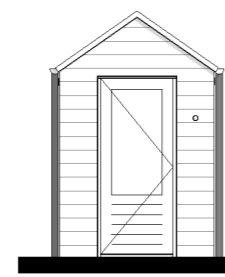


rechter zijgevel

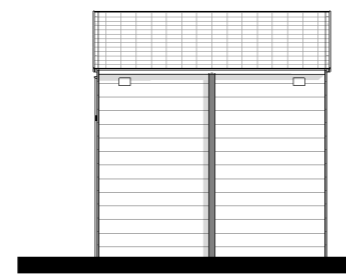

achtergevel

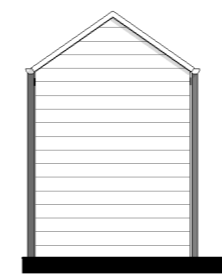


linker zijgevel

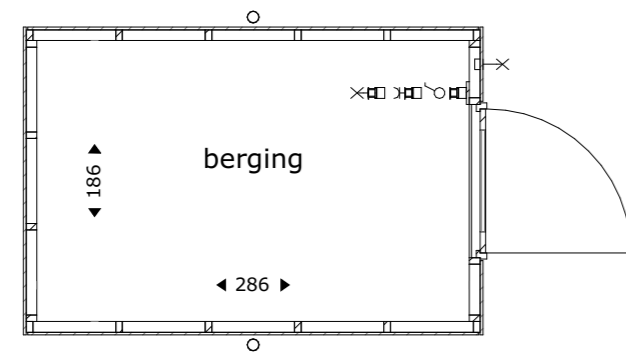


begane grond


losstaand

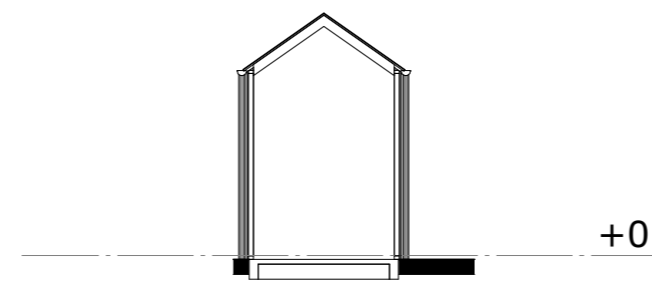


doorsnede

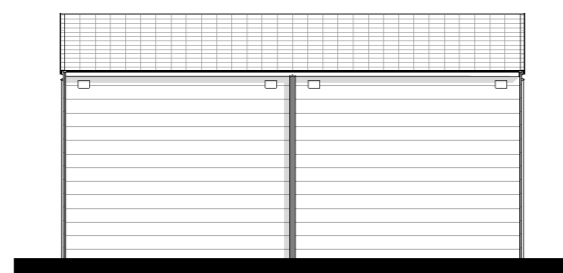


voorgevel

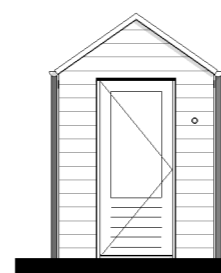


rechter zijgevel

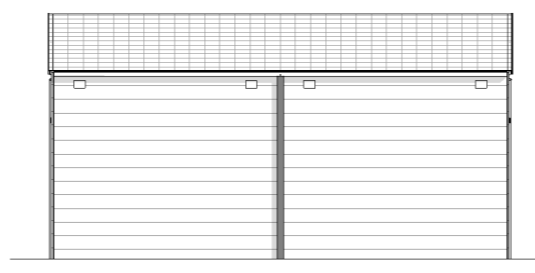

achtergevel

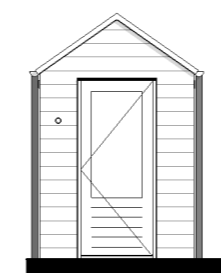


linker zijgevel

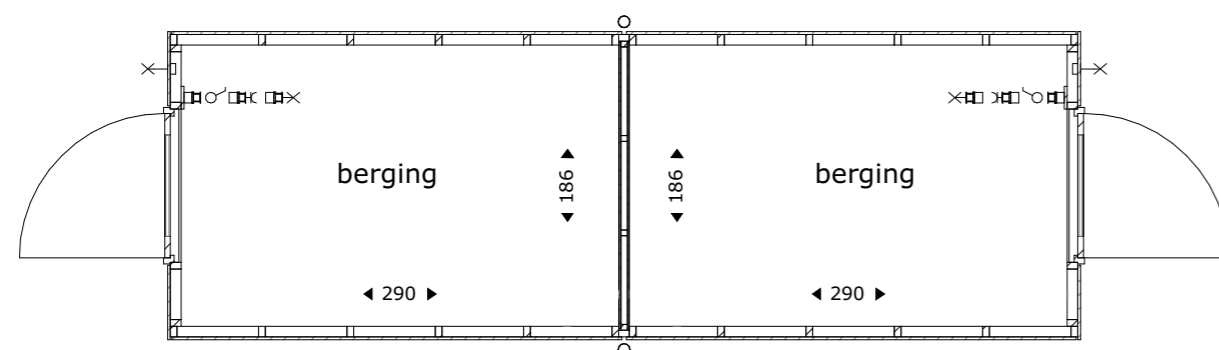

begane grond

geschakeld

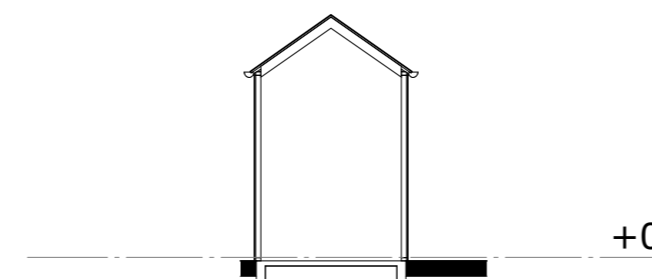

doorsnede

renvooi

afkeringen installaties

ss schemerschakeling

installatie(s)

hemelwaterafvoer

electra en verlichting

wand lichtpunt

wand lichtpunt met armatuur

enkelpolige schakelaar

enkele w.c.d. met randaarde

RENVOOI:

Deze tekening is onderdeel van de contractstukken. Bij verschillen tussen de tekst van de Technische Omschrijving en deze tekeningen prevaleert de tekst van de Technische Omschrijving. Maten zijn ca. maten in centimeters, aan deze plattegrond kunnen geen rechten worden ontleend. Onjuistheden en wijzigingen die voortkomen uit onze controlerende zijn voorbehouden. De op deze tekening aangegeven maatvoering is niet geschikt voor opdrachten aan derden door kopers. Wij adviseren bij inrichting van uw woning de maten ter plaatse op te nemen. Het definitief aantal panelen dat geplaatst wordt is afhankelijk van de definitieve BENG berekening van uw woning hierdoor kan een afwijking ontstaan in het aantal panelen dat op deze tekening is weergegeven. Het aantal panelen zal niet meer dan 2 panelen afwijken van hetgeen op deze tekening is aangegeven. Kleuren gevels en daken indicatief. Voor de juiste kleuren en benamingen zie kleur- en materialenstaat.



project  
Tuindershof FASE 3A-2  
Pijnacker-Nootdorp

omschrijving  
Bergingstekening

opdrachtgever  
Ontwikkelcombinatie  
Tuindershof

formaat  
A2

getekend  
bb

schaal  
1:50/100

status  
Verkooptekening

datum  
25-03-2023

gewijzigd

projectnummer  
5994\_70

tekeningnummer  
0-N2101