


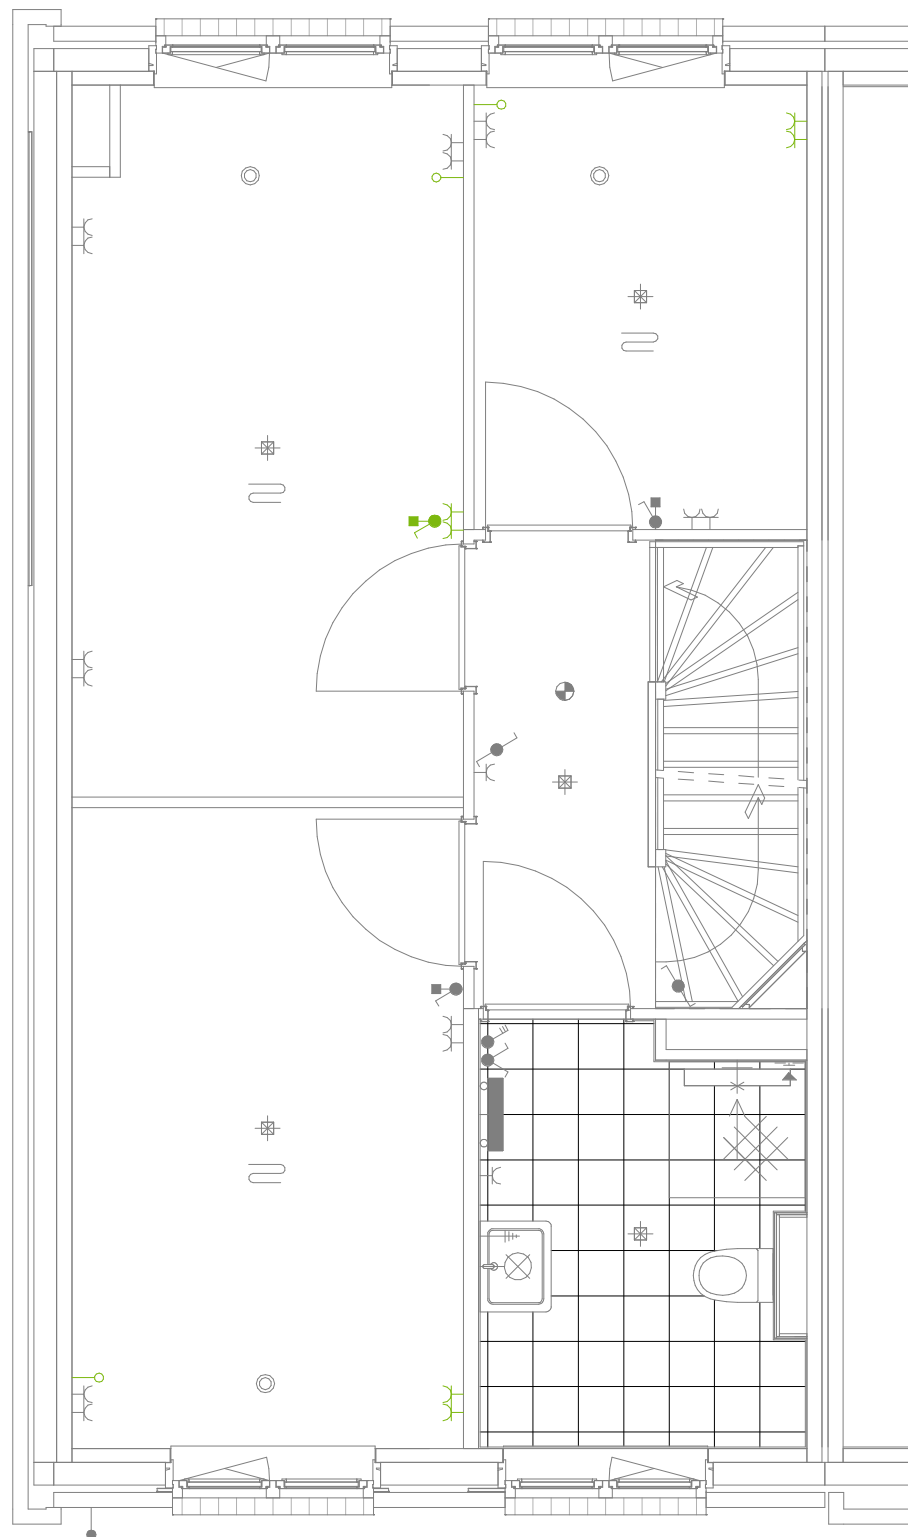

21.72 - Uitbreidingspakket elektra eerste verdieping



Schiedamsedijk 22
3130 AD Vlaardingen

t. 010 248 28 28
i. www.waal.nl


project
Tuindershof Fase 2b
onderdeel
Opties BNR 33, 38, 45, 51
werknr.
02.0477

Maten zijn ca. maten in centimeters, aan deze plattegrond kunnen geen rechten worden ontleend.
Onjuistheden en wijzigingen die voortkomen uit onze controlerende zijn voorbehouden.
De op deze tekening aangegeven maatvoering is niet geschikt voor opdrachten aan derden
door kopers. Wij adviseren bij de inrichting van uw woning de maten ter plaatse op te nemen.

formaat **A3**
schaal **1:50**

teknr.
32.21.72

gemaakt **06/01/23**
gewijzigd

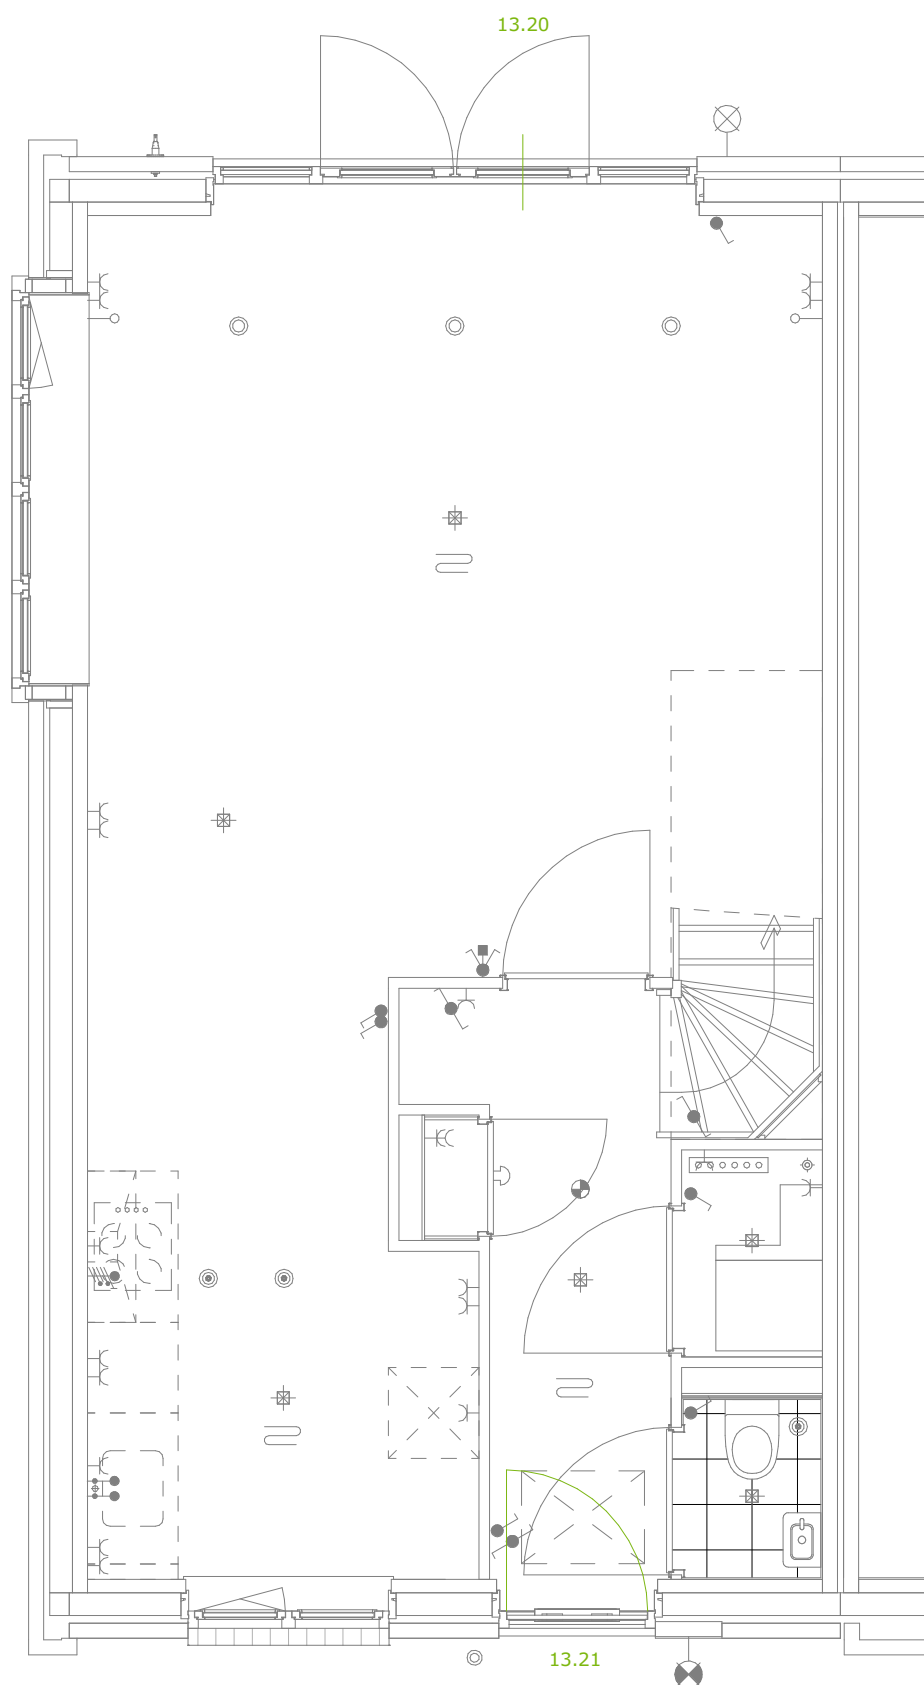

13.20 kozijn achtergevel spiegelen / 13.21 - Voordeur spiegelen



Waal

Schiedamsedijk 22
3130 AD Vlaardingen

t. 010 248 28 28
i. www.waal.nl

project
Tuindershof Fase 2b
onderdeel
Opties BNR 33, 38


werknr.
02.0477

Maten zijn ca. maten in centimeters, aan deze plattegrond kunnen geen rechten worden ontleend.
Onjuistheden en wijzigingen die voortkomen uit onze controlerende zijn voorbehouden.
De op deze tekening aangegeven maatvoering is niet geschikt voor opdrachten aan derden
door kopers. Wij adviseren bij de inrichting van uw woning de maten ter plaatse op te nemen.

formaat **A3**
schaal **1 : 50**

teknr.
33.10.01/02

gemaakt **25-05-2023**
gewijzigd

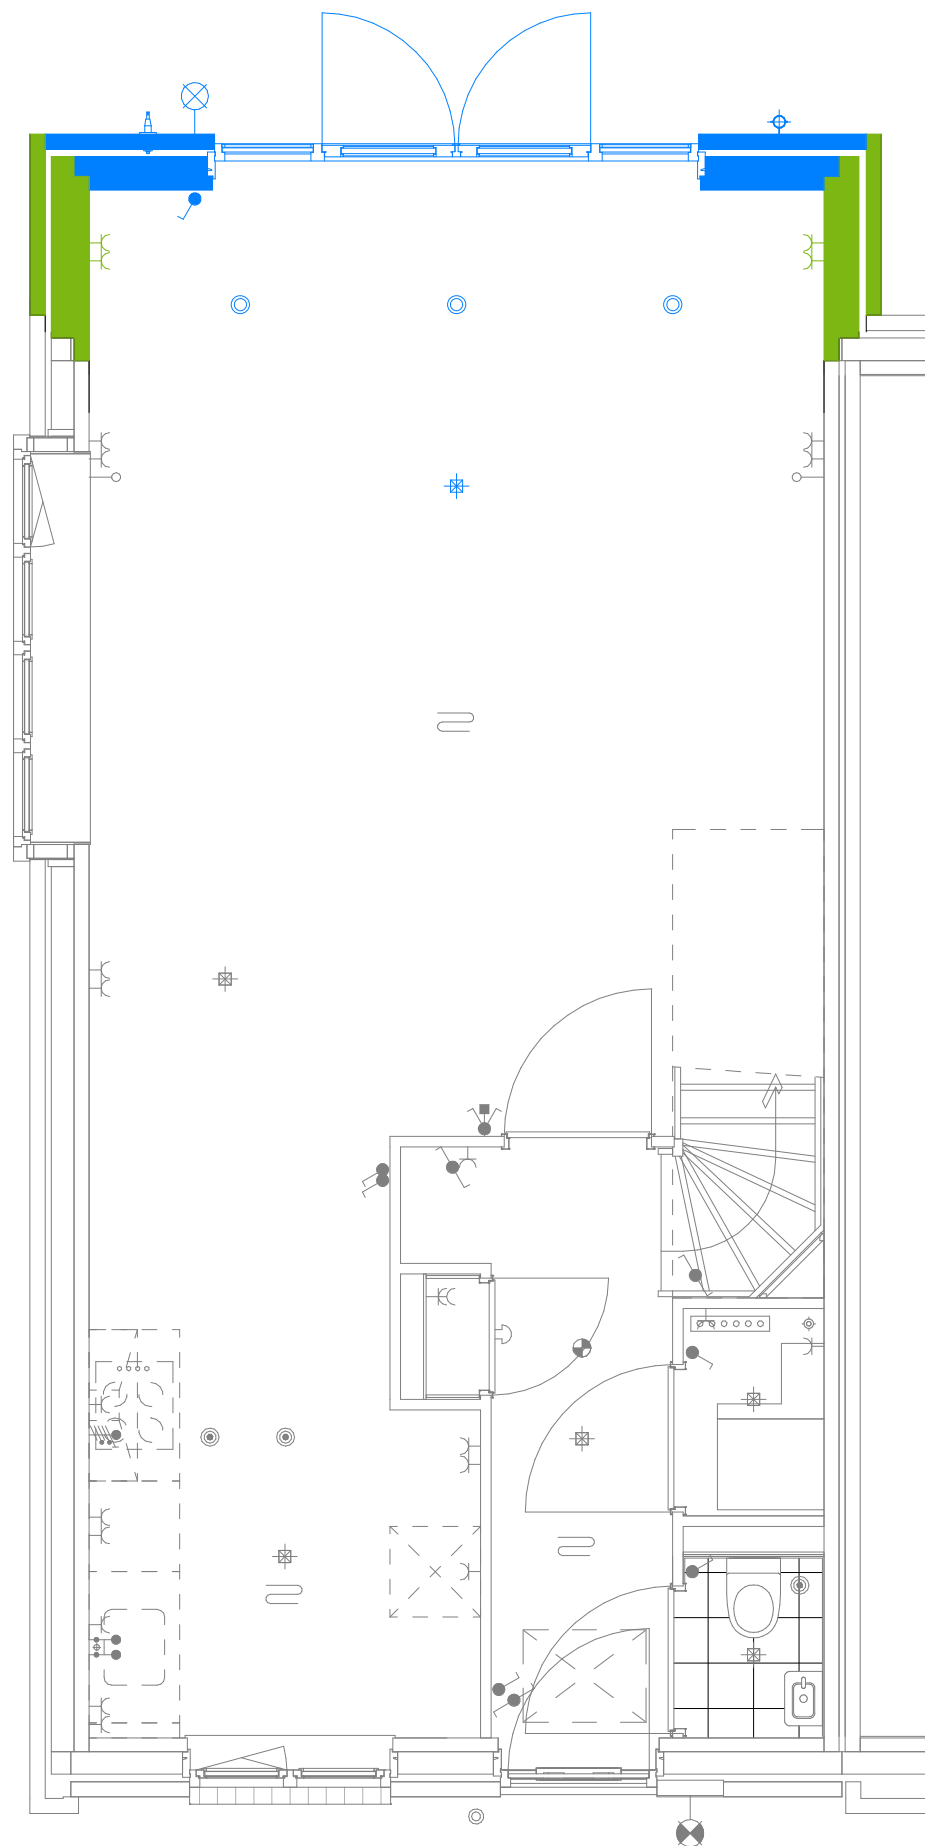

11.01.B1 - uitbouw 1,2m



Waal

Schiedamsedijk 22
3130 AD Vlaardingen

t. 010 248 28 28
i. www.waal.nl

project
Tuindershof Fase 2b
onderdeel
Opties BNR 33, 38


werknr.
02.0477

formaat **A3**
schaal **1 : 50**

teknr.
33.11.01.B1

gemaakt **05/23/23**
gewijzigd

Maten zijn ca. maten in centimeters, aan deze plattegrond kunnen geen rechten worden ontleend. Onjuistheden en wijzigingen die voortkomen uit onze controlerende zijn voorbehouden. De op deze tekening aangegeven maatvoering is niet geschikt voor opdrachten aan derden door kopers. Wij adviseren bij de inrichting van uw woning de maten ter plaatse op te nemen.

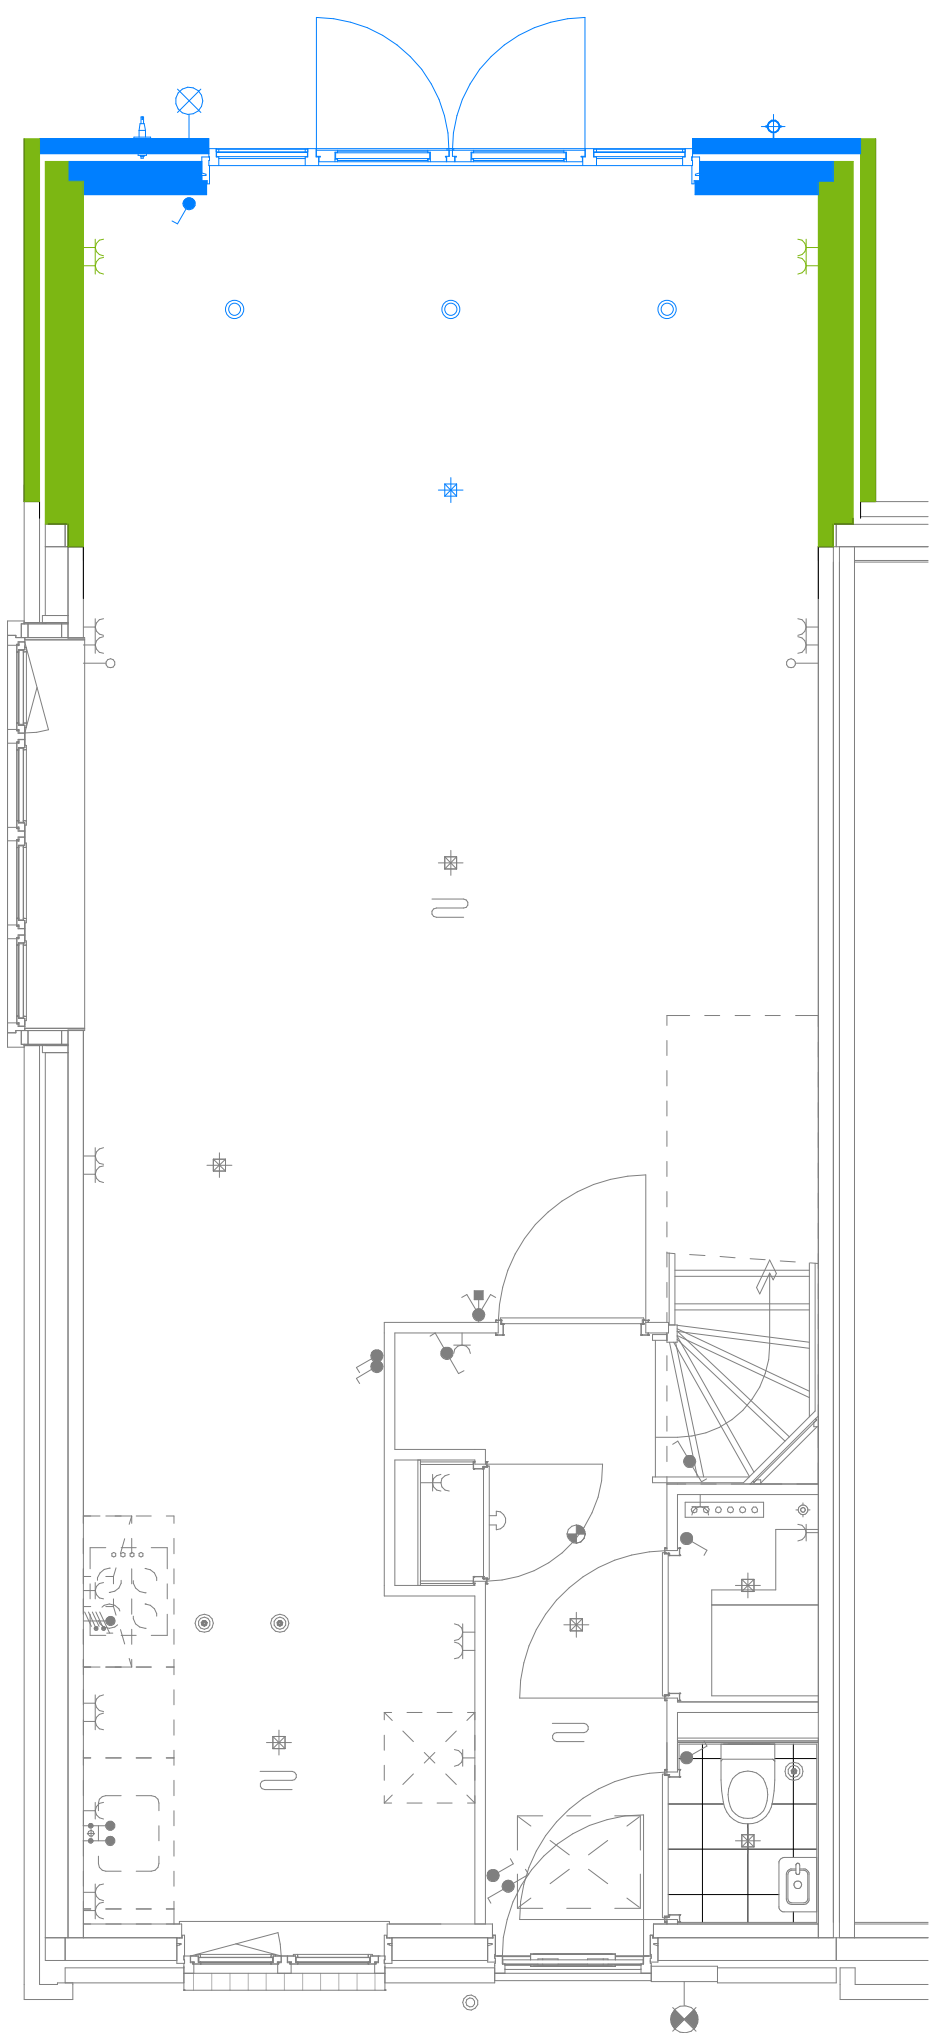

11.02.B2 - uitbouw 2,4m



Waal

Schiedamsedijk 22
3130 AD Vlaardingen

t. 010 248 28 28
i. www.waal.nl

project
Tuindershof Fase 2b
onderdeel
Opties BNR 33, 38


werknr.
02.0477

formaat **A3**
schaal **1 : 50**

teknr.
33.11.02.B2

gemaakt **05/23/23**
gewijzigd

Maten zijn ca. maten in centimeters, aan deze plattegrond kunnen geen rechten worden ontleend. Onjuistheden en wijzigingen die voortkomen uit onze controlerende zijn voorbehouden. De op deze tekening aangegeven maatvoering is niet geschikt voor opdrachten aan derden door kopers. Wij adviseren bij de inrichting van uw woning de maten ter plaatse op te nemen.

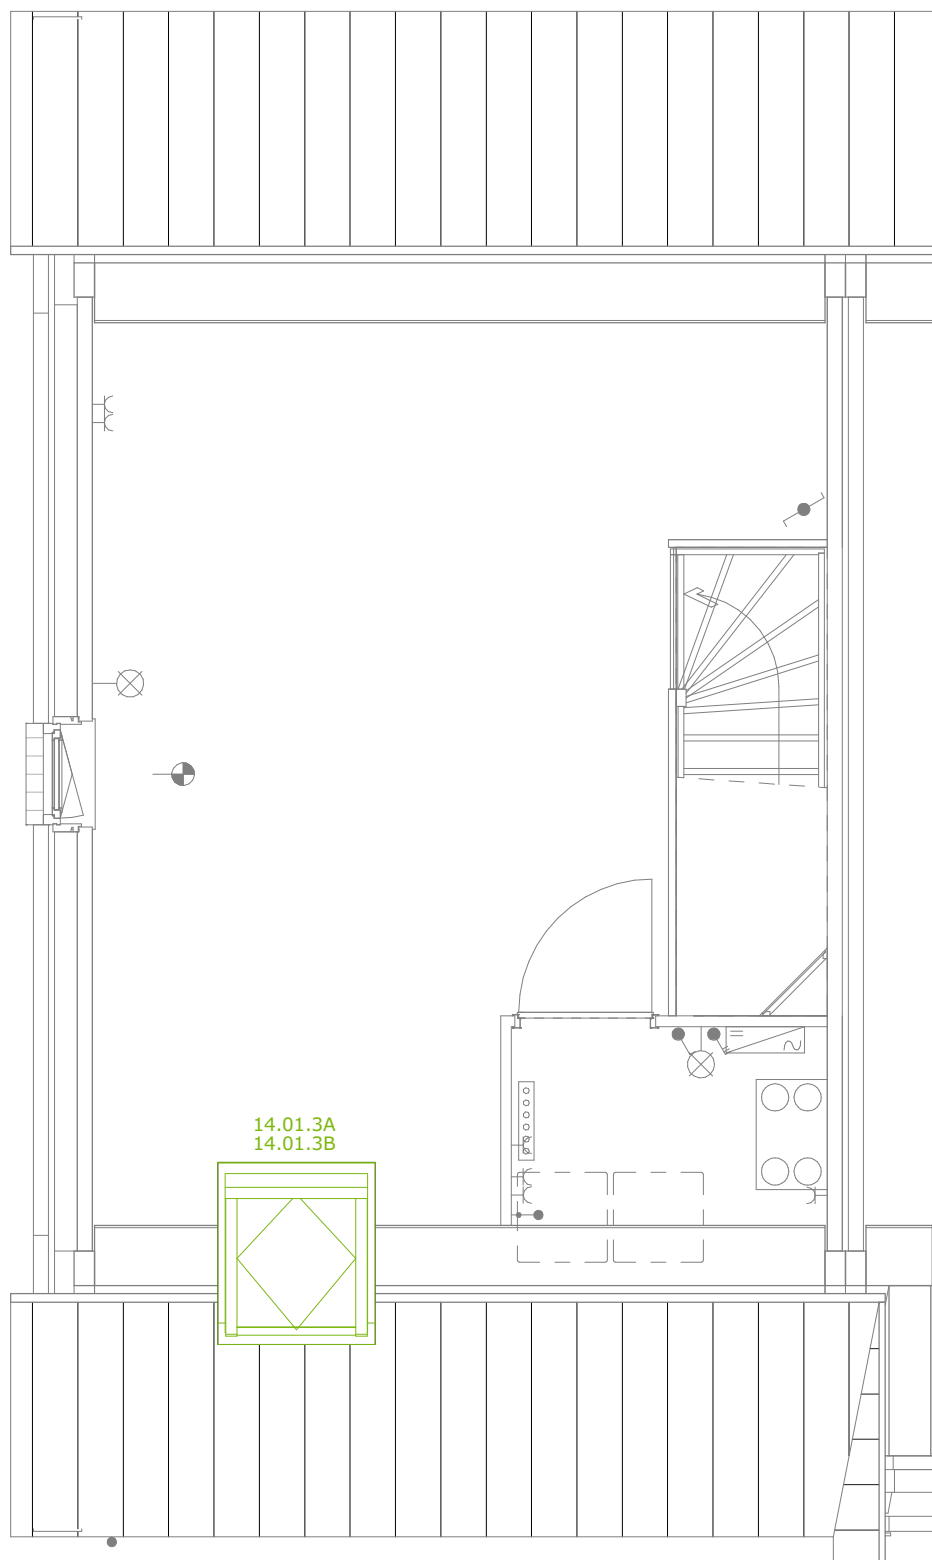

14.01 - dakraam



Schiedamsedijk 22
3130 AD Vlaardingen

t. 010 248 28 28
i. www.waal.nl


project
Tuindershof Fase 2b
onderdeel
Opties BNR 33,38
werknr.
02.0477

Maten zijn ca. maten in centimeters, aan deze plattegrond kunnen geen rechten worden ontleend.
Onjuistheden en wijzigingen die voortkomen uit onze controlerende zijn voorbehouden.
De op deze tekening aangegeven maatvoering is niet geschikt voor opdrachten aan derden
door kopers. Wij adviseren bij de inrichting van uw woning de maten ter plaatse op te nemen.

formaat **A3**
schaal **1 : 50**

teknr.
33.14.01.1/2/3

gemaakt **05/23/23**
gewijzigd

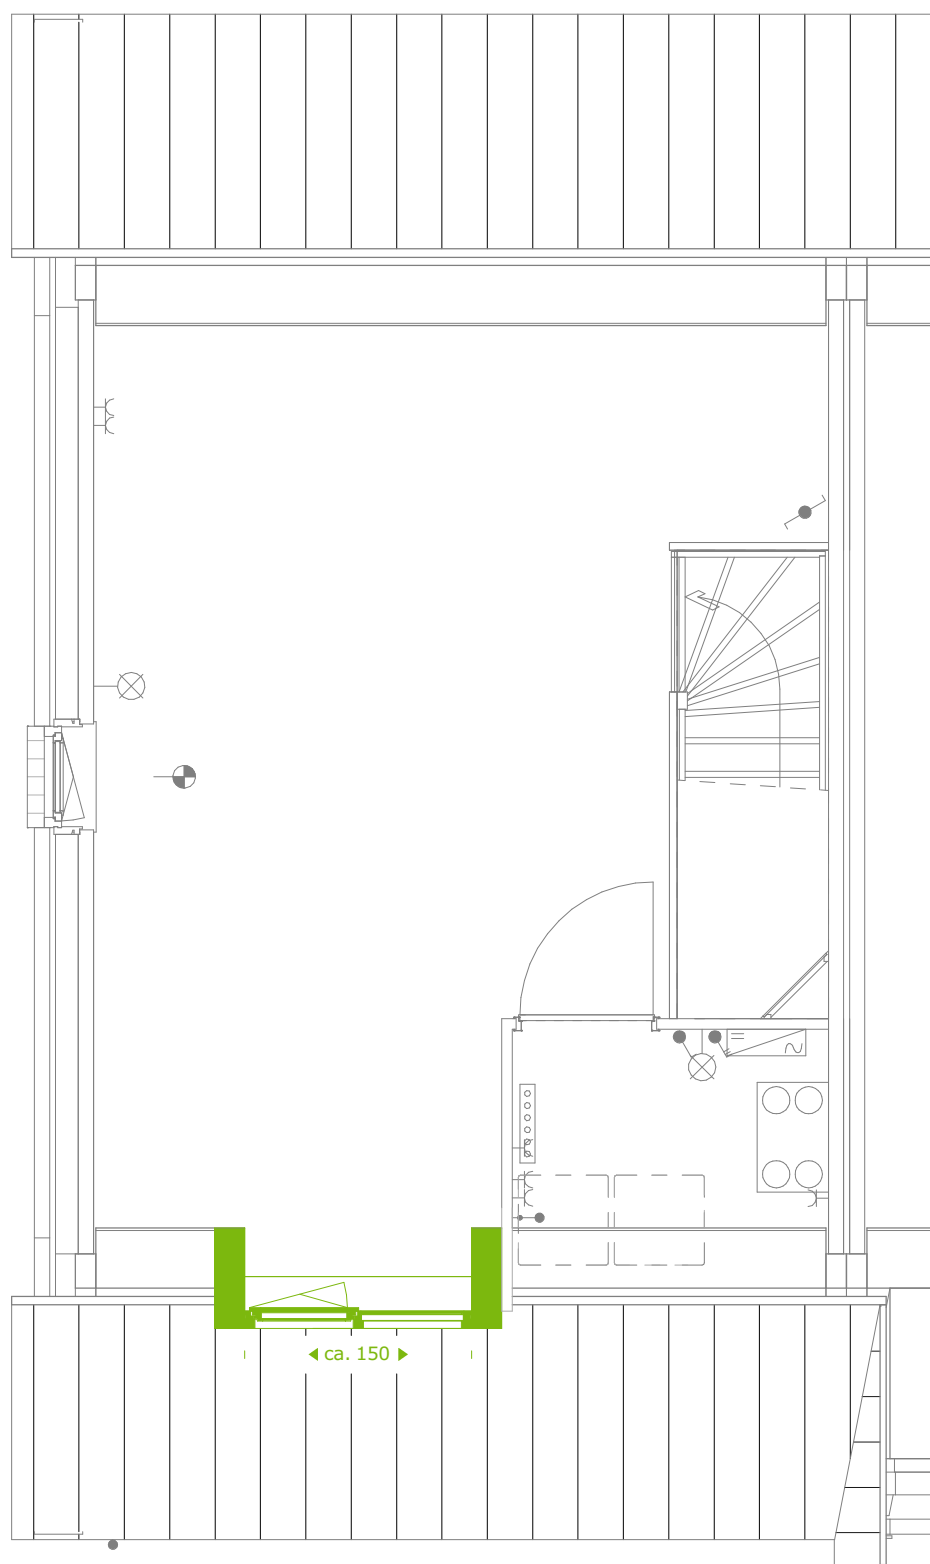

14.11 - dakkapel voorzijde



Waal

Schiedamsedijk 22
3130 AD Vlaardingen

t. 010 248 28 28
i. www.waal.nl


project
Tuindershof Fase 2b
onderdeel
Opties BNR 33,38
werknr.
02.0477

formaat **A3**
schaal **1 : 50**

teknr.
33.14.10

gemaakt **05/23/23**
gewijzigd

Maten zijn ca. maten in centimeters, aan deze plattegrond kunnen geen rechten worden ontleend. Onjuistheden en wijzigingen die voortkomen uit onze controlerende zijn voorbehouden. De op deze tekening aangegeven maatvoering is niet geschikt voor opdrachten aan derden door kopers. Wij adviseren bij de inrichting van uw woning de maten ter plaatse op te nemen.

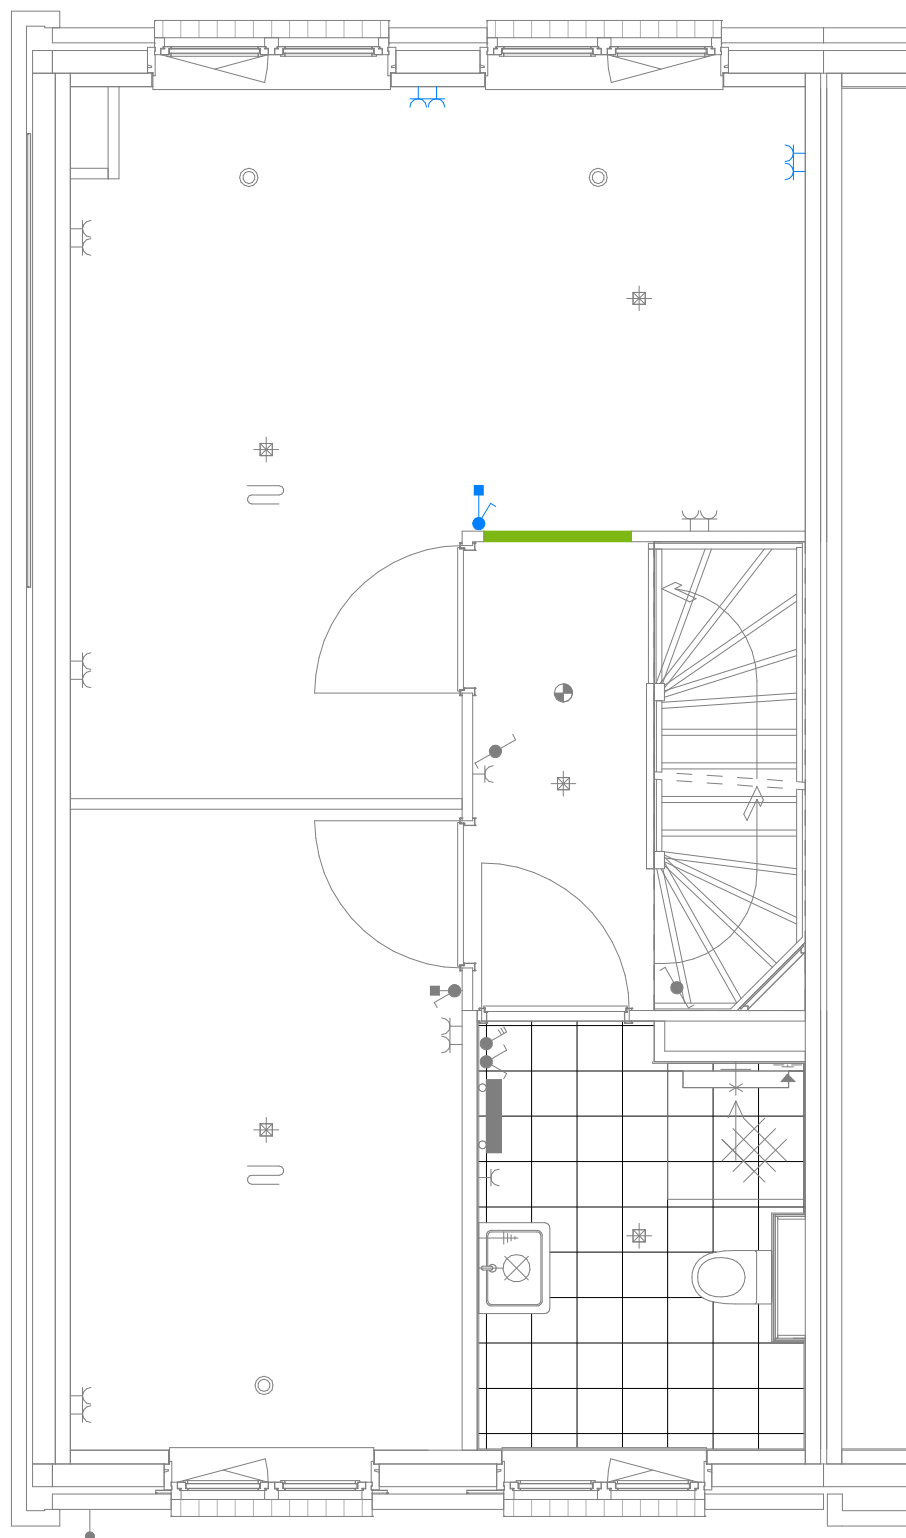

15.01 - samenvoegen slaapkamer 1 en 3



Waal

Schiedamsedijk 22
3130 AD Vlaardingen

t. 010 248 28 28
i. www.waal.nl

project
Tuindershof Fase 2b
onderdeel
Opties BNR 33,38


werknr.
02.0477

formaat **A3**
schaal **1 : 50**

teknr.
33.15.01

gemaakt **05/23/23**
gewijzigd

Maten zijn ca. maten in centimeters, aan deze plattegrond kunnen geen rechten worden ontleend. Onjuistheden en wijzigingen die voortkomen uit onze controlerende zijn voorbehouden. De op deze tekening aangegeven maatvoering is niet geschikt voor opdrachten aan derden door kopers. Wij adviseren bij de inrichting van uw woning de maten ter plaatse op te nemen.

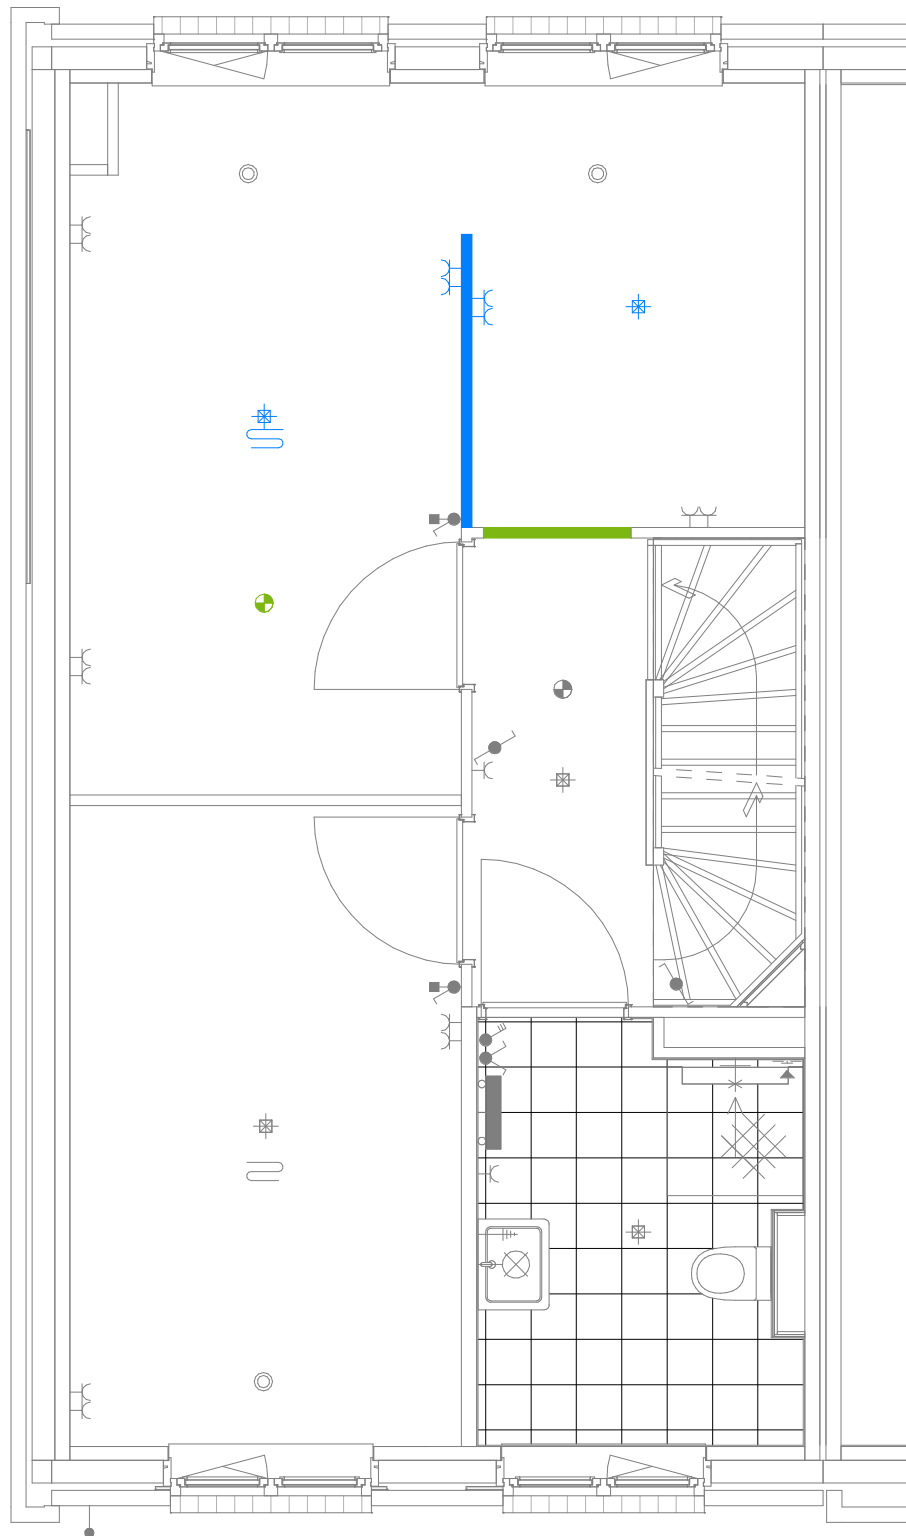

15.03 - inloopkast



Schiedamsedijk 22
3130 AD Vlaardingen

t. 010 248 28 28
i. www.waal.nl


project
Tuindershof Fase 2b
onderdeel
Opties BNR 33,38
werknr.
02.0477

Maten zijn ca. maten in centimeters, aan deze plattegrond kunnen geen rechten worden ontleend. Onjuistheden en wijzigingen die voortkomen uit onze controlerende zijn voorbehouden. De op deze tekening aangegeven maatvoering is niet geschikt voor opdrachten aan derden door kopers. Wij adviseren bij de inrichting van uw woning de maten ter plaatse op te nemen.

formaat **A3**
schaal **1 : 50**

teknr.
33.15.03

gemaakt **05/23/23**
gewijzigd

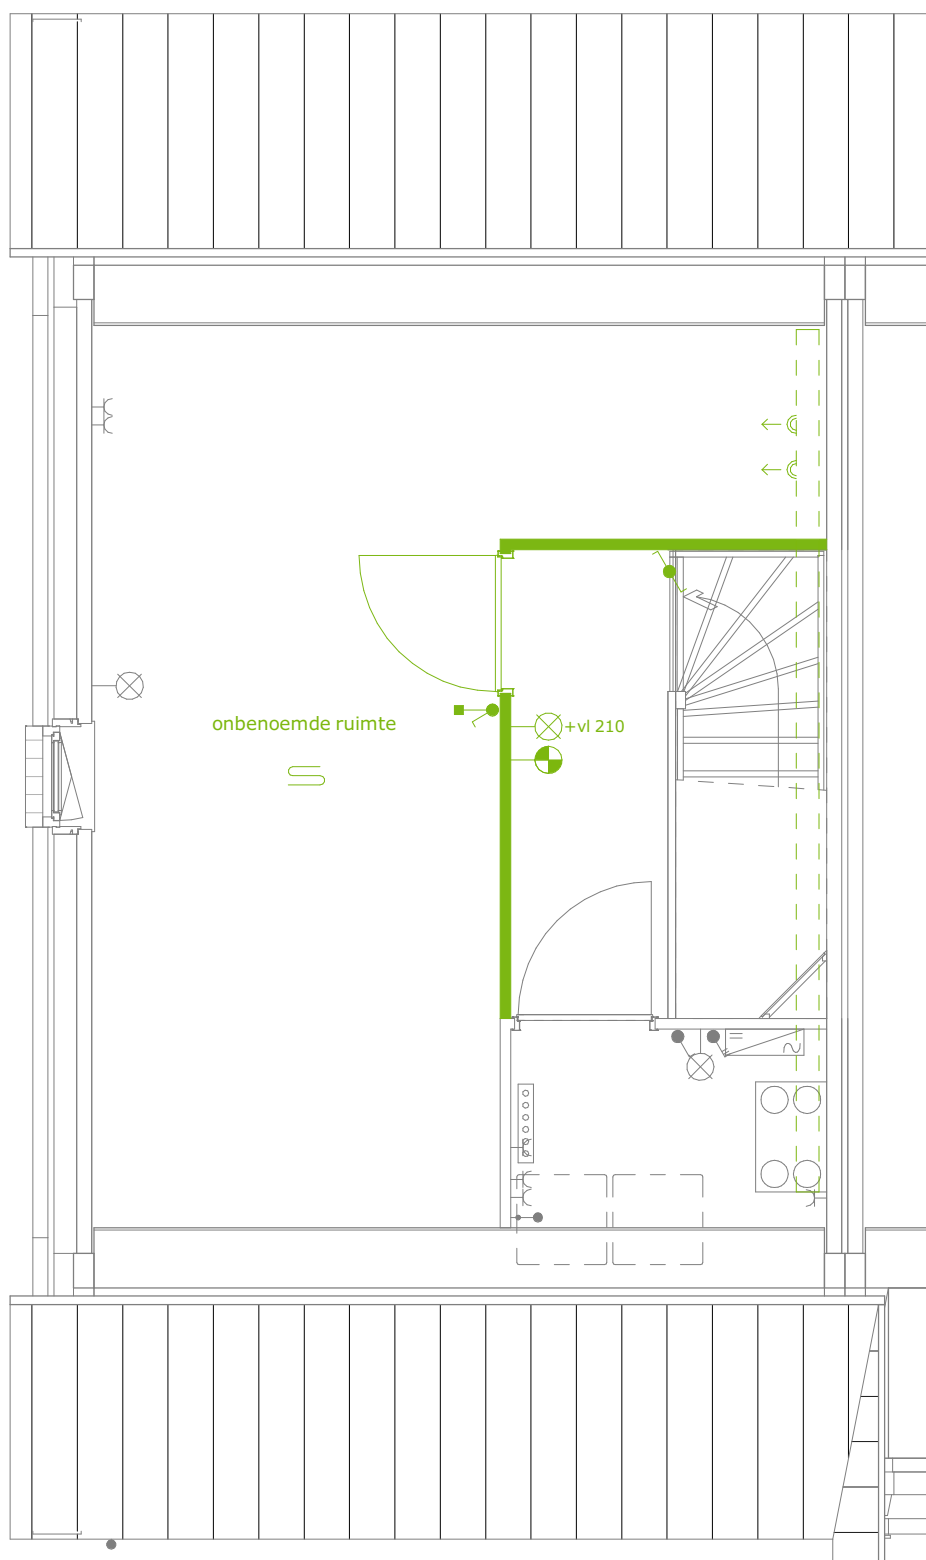

15.09 - zolderindeling 1 onbenoemde ruimte



Schiedamsedijk 22
3130 AD Vlaardingen

t. 010 248 28 28
i. www.waal.nl


project
Tuindershof Fase 2b
onderdeel
Opties BNR 33,38
werknr.
02.0477

formaat **A3**
schaal **1 : 50**

teknr.
33.15.09

gemaakt **05/23/23**
gewijzigd

Maten zijn ca. maten in centimeters, aan deze plattegrond kunnen geen rechten worden ontleend. Onjuistheden en wijzigingen die voortkomen uit onze controlerende zijn voorbehouden. De op deze tekening aangegeven maatvoering is niet geschikt voor opdrachten aan derden door kopers. Wij adviseren bij de inrichting van uw woning de maten ter plaatse op te nemen.

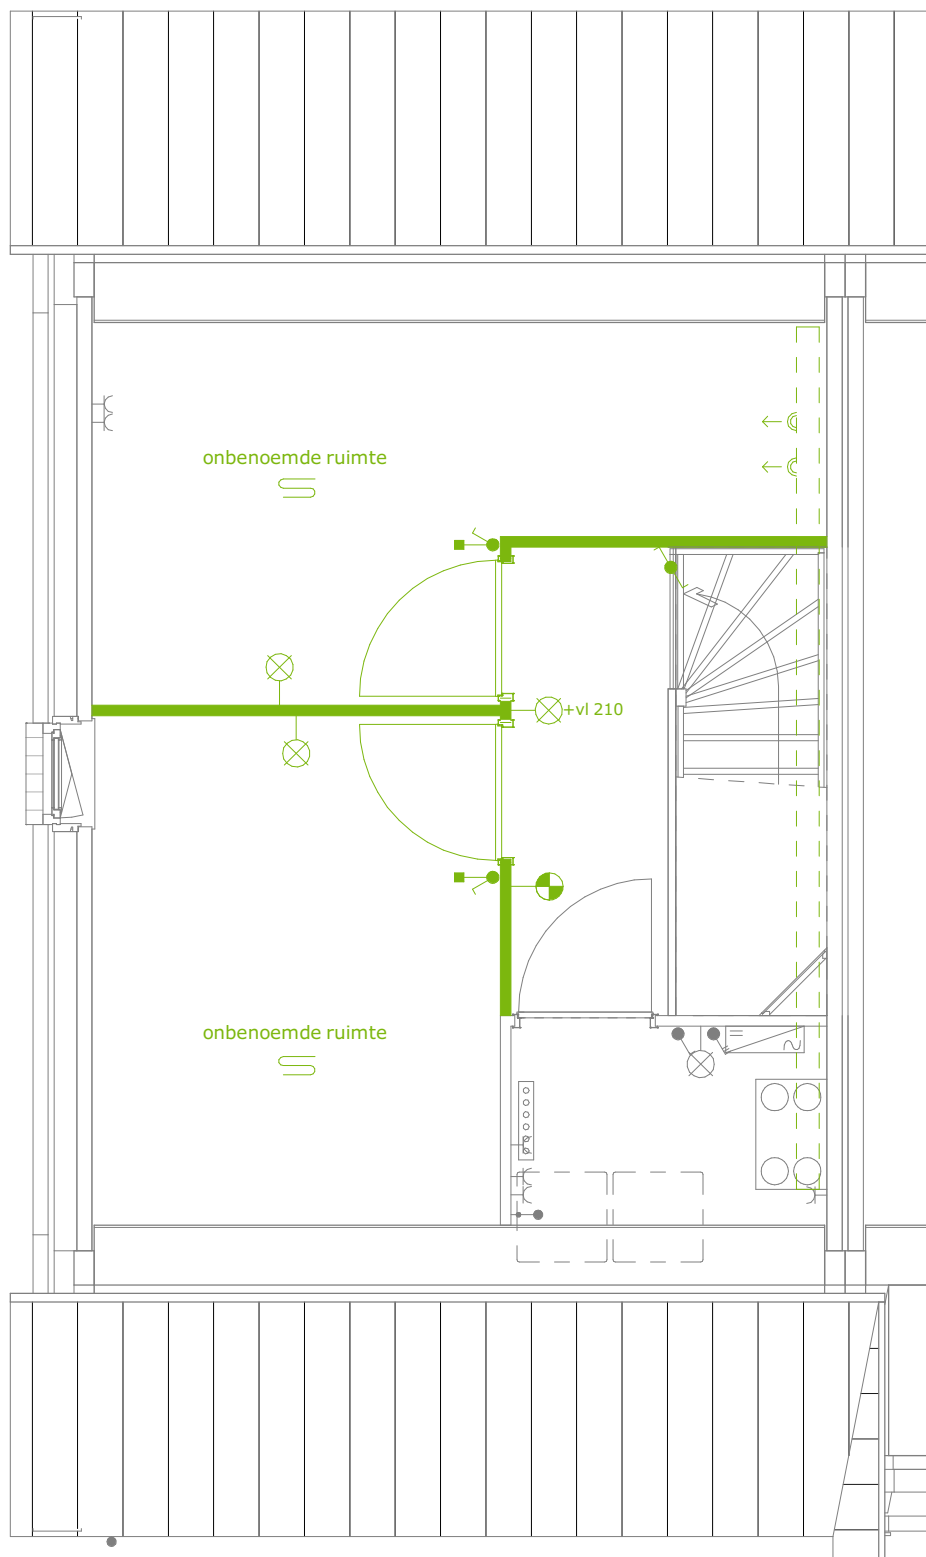

15.10 - zolderindeling 2 onbenoemde ruimten



Schiedamsedijk 22
3130 AD Vlaardingen

t. 010 248 28 28
i. www.waal.nl


project
Tuindershof Fase 2b
onderdeel
Opties BNR 33,38
werknr.
02.0477

formaat **A3**
schaal **1 : 50**

teknr.
33.15.10

gemaakt **05/24/23**
gewijzigd

Maten zijn ca. maten in centimeters, aan deze plattegrond kunnen geen rechten worden ontleend. Onjuistheden en wijzigingen die voortkomen uit onze controlerende zijn voorbehouden. De op deze tekening aangegeven maatvoering is niet geschikt voor opdrachten aan derden door kopers. Wij adviseren bij de inrichting van uw woning de maten ter plaatse op te nemen.

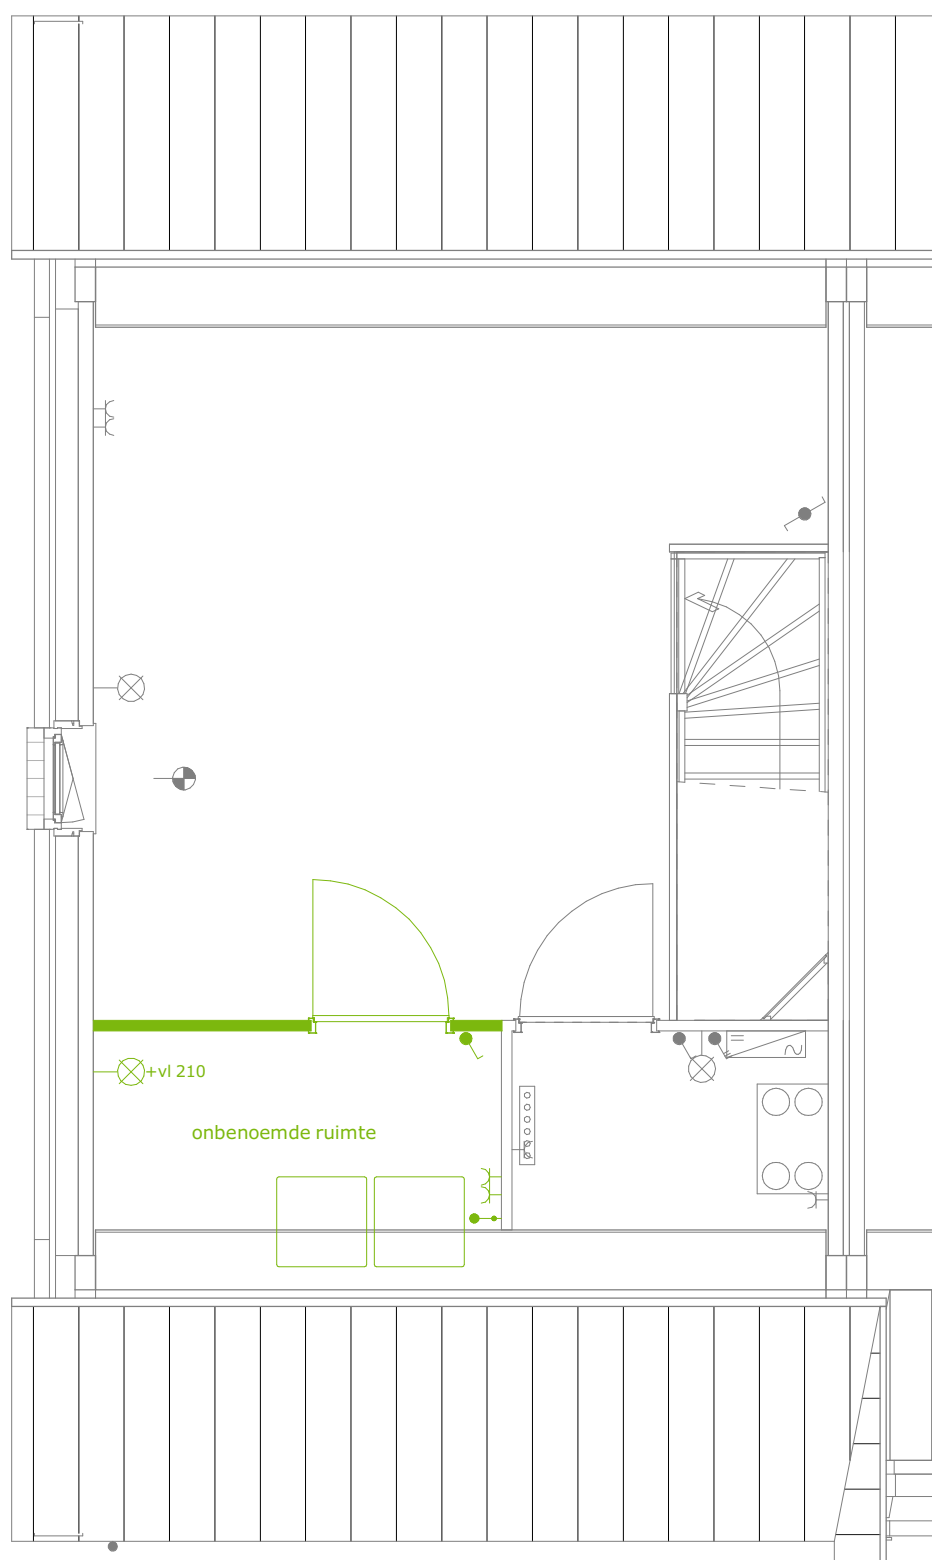

Wasruimte op zolder



Waal

Schiedamsedijk 22
3130 AD Vlaardingen

t. 010 248 28 28
i. www.waal.nl


project
Tuindershof Fase 2b
onderdeel
Opties BNR 33, 38
werknr.
02.0477

Maten zijn ca. maten in centimeters, aan deze plattegrond kunnen geen rechten worden ontleend.
Onjuistheden en wijzigingen die voortkomen uit onze controlerende zijn voorbehouden.
De op deze tekening aangegeven maatvoering is niet geschikt voor opdrachten aan derden
door kopers. Wij adviseren bij de inrichting van uw woning de maten ter plaatse op te nemen.

formaat **A3**
schaal **1:50**

teknr.
33.15.13

gemaakt **06/01/23**
gewijzigd

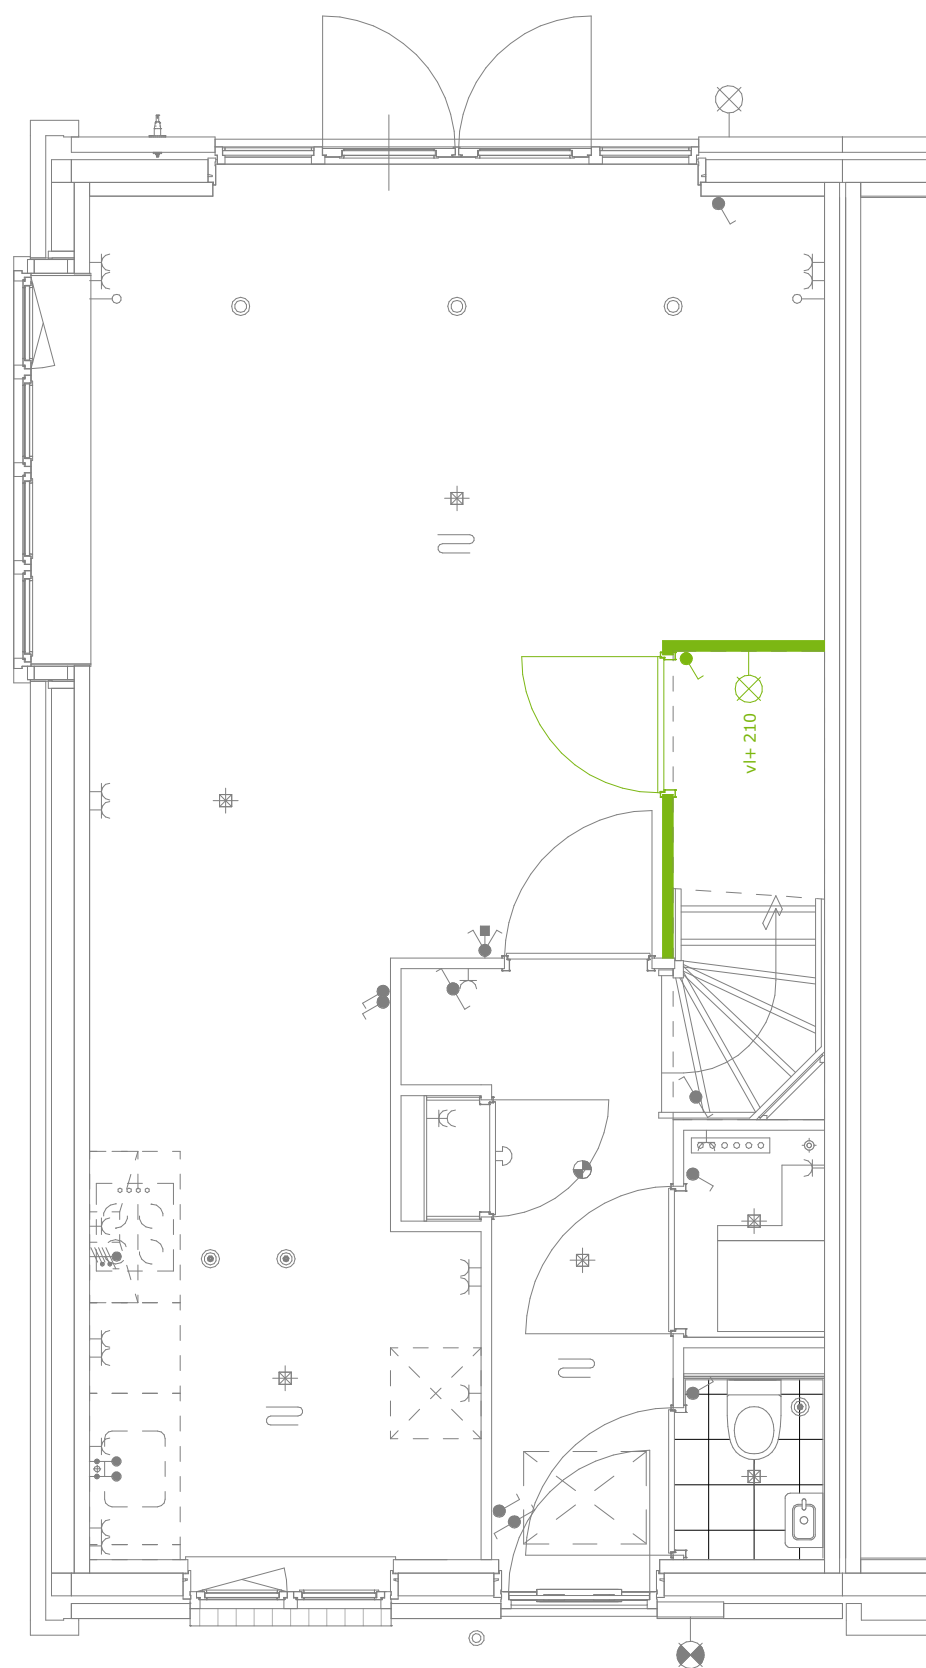

15.20 - trapkast



Waal

Schiedamsedijk 22
3130 AD Vlaardingen

t. 010 248 28 28
i. www.waal.nl

project
Tuindershof Fase 2b
onderdeel
Opties BNR 33,38


werknr.
02.0477

formaat **A3**
schaal **1 : 50**

teknr.
33.15.20

gemaakt **05/23/23**
gewijzigd

Maten zijn ca. maten in centimeters, aan deze plattegrond kunnen geen rechten worden ontleend. Onjuistheden en wijzigingen die voortkomen uit onze controlerende zijn voorbehouden. De op deze tekening aangegeven maatvoering is niet geschikt voor opdrachten aan derden door kopers. Wij adviseren bij de inrichting van uw woning de maten ter plaatse op te nemen.

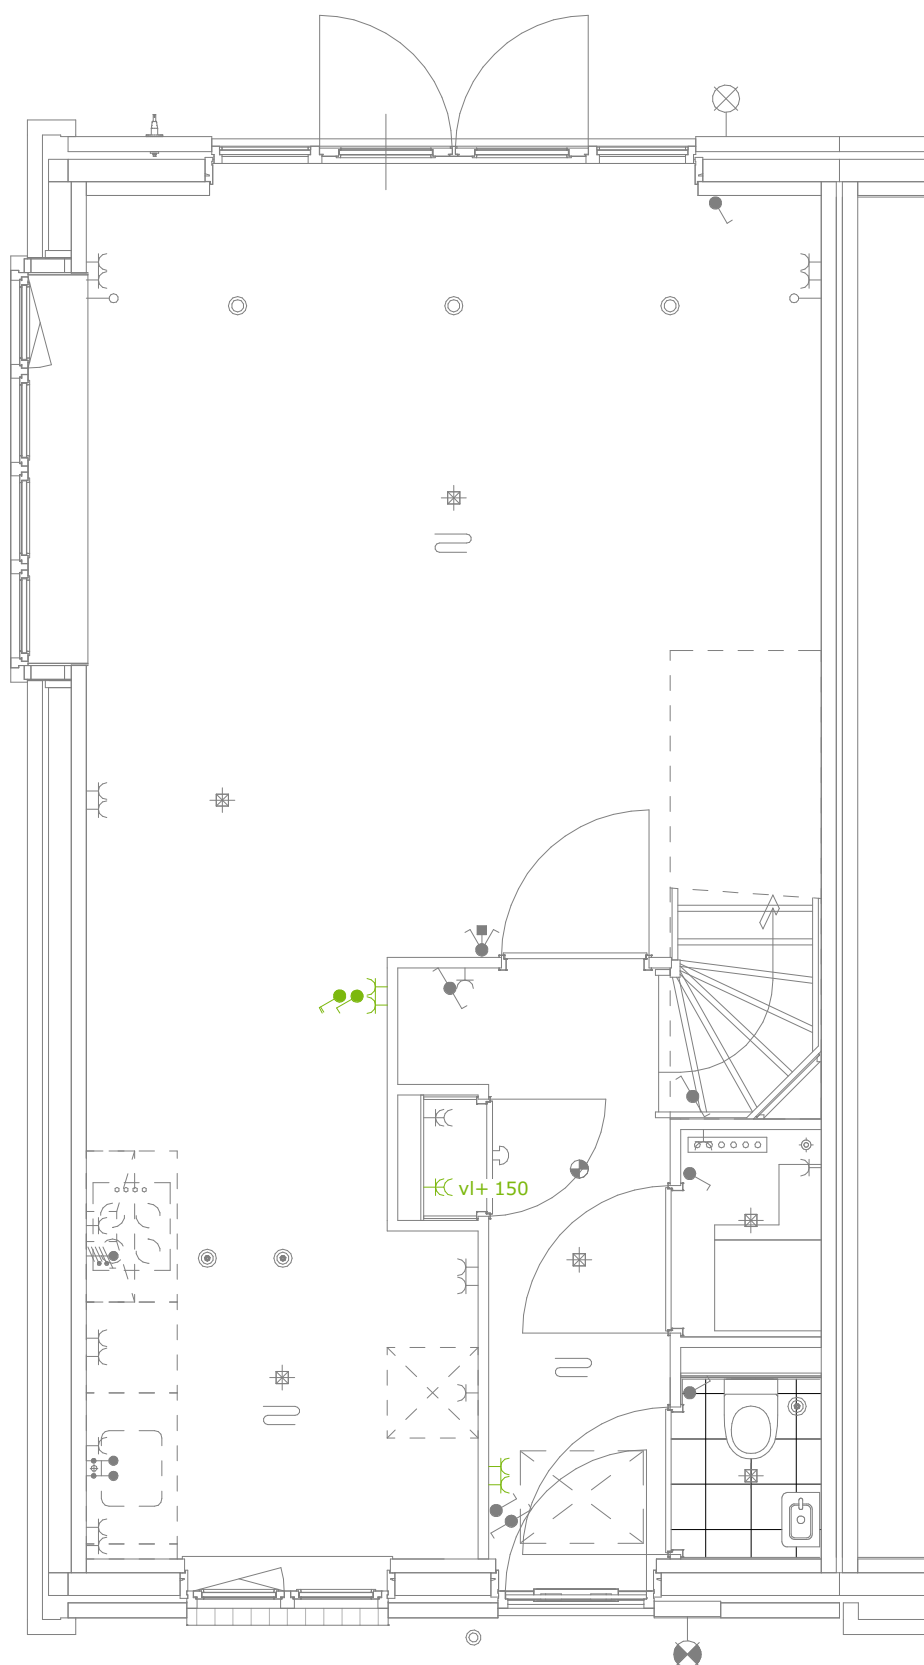

21.70 - Uitbreidingspakket elektra begane grond



Schiedamsedijk 22
3130 AD Vlaardingen

t. 010 248 28 28
i. www.waal.nl


project
Tuindershof Fase 2b
onderdeel
Opties BNR 33, 38
werknr.
02.0477

formaat **A3**
schaal **1:50**

teknr.
33.21.70

gemaakt **06/01/23**
gewijzigd

Maten zijn ca. maten in centimeters, aan deze plattegrond kunnen geen rechten worden ontleend. Onjuistheden en wijzigingen die voortkomen uit onze controlerende zijn voorbehouden. De op deze tekening aangegeven maatvoering is niet geschikt voor opdrachten aan derden door kopers. Wij adviseren bij de inrichting van uw woning de maten ter plaatse op te nemen.

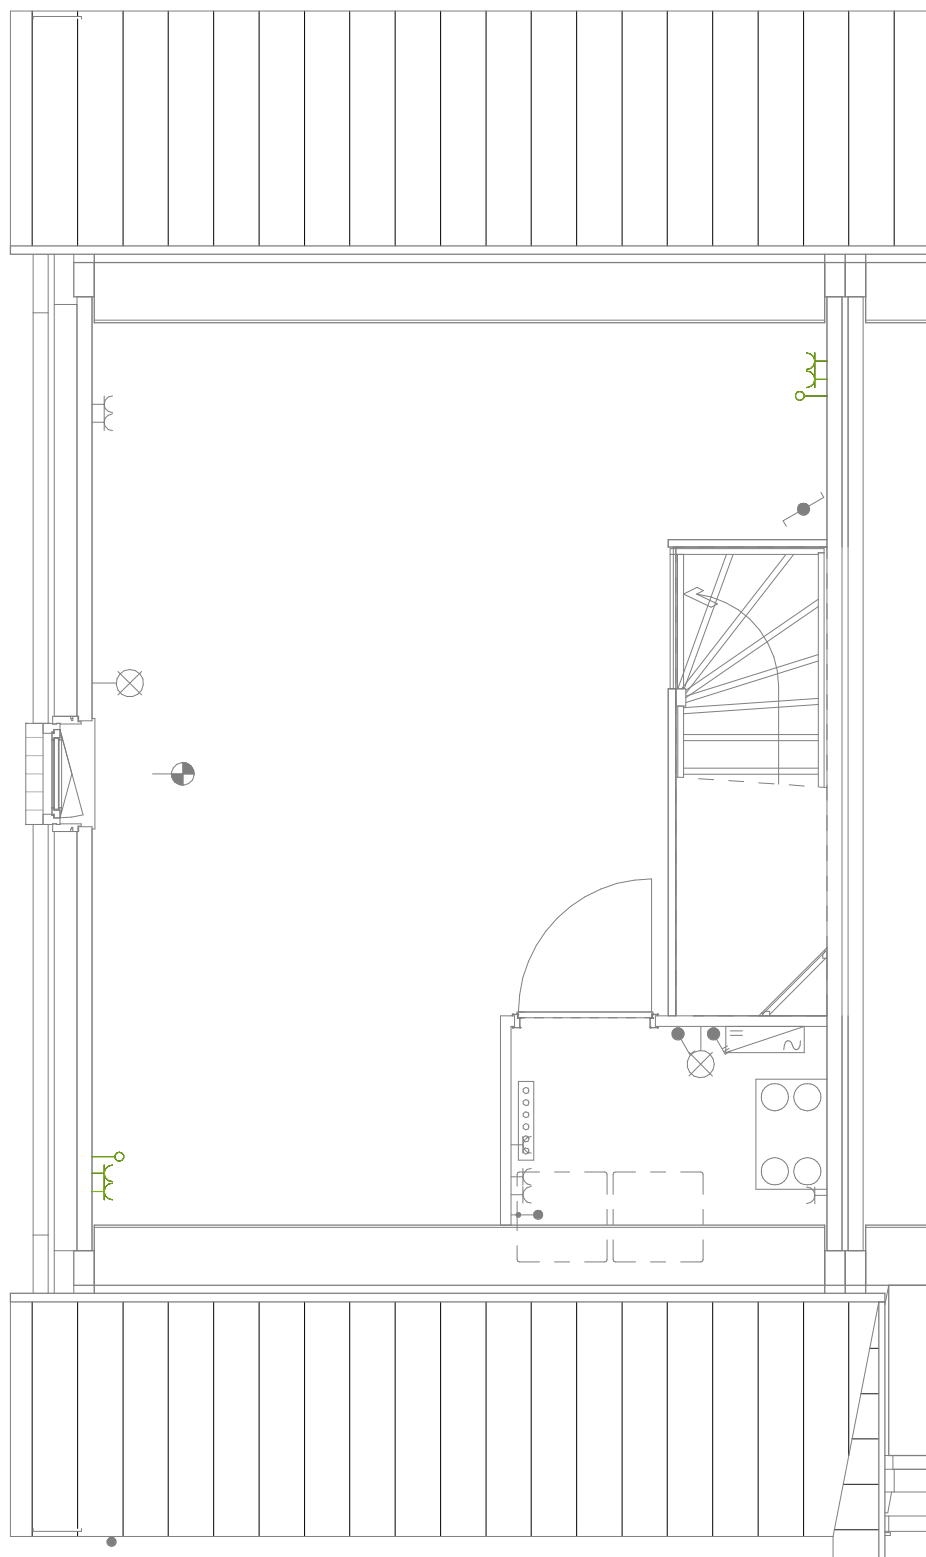

21.73 - Uitbreidingspakket elektra tweede verdieping



Waal

Schiedamsedijk 22
3130 AD Vlaardingen

t. 010 248 28 28
i. www.waal.nl


project
Tuindershof Fase 2b
onderdeel
Opties BNR 33, 38, 45
werknr.
02.0477

Maten zijn ca. maten in centimeters, aan deze plattegrond kunnen geen rechten worden ontleend.
Onjuistheden en wijzigingen die voortkomen uit onze controlerende zijn voorbehouden.
De op deze tekening aangegeven maatvoering is niet geschikt voor opdrachten aan derden
door kopers. Wij adviseren bij de inrichting van uw woning de maten ter plaatse op te nemen.

formaat **A3**
schaal **1:50**

teknr.
33.21.73

gemaakt **06/01/23**
gewijzigd

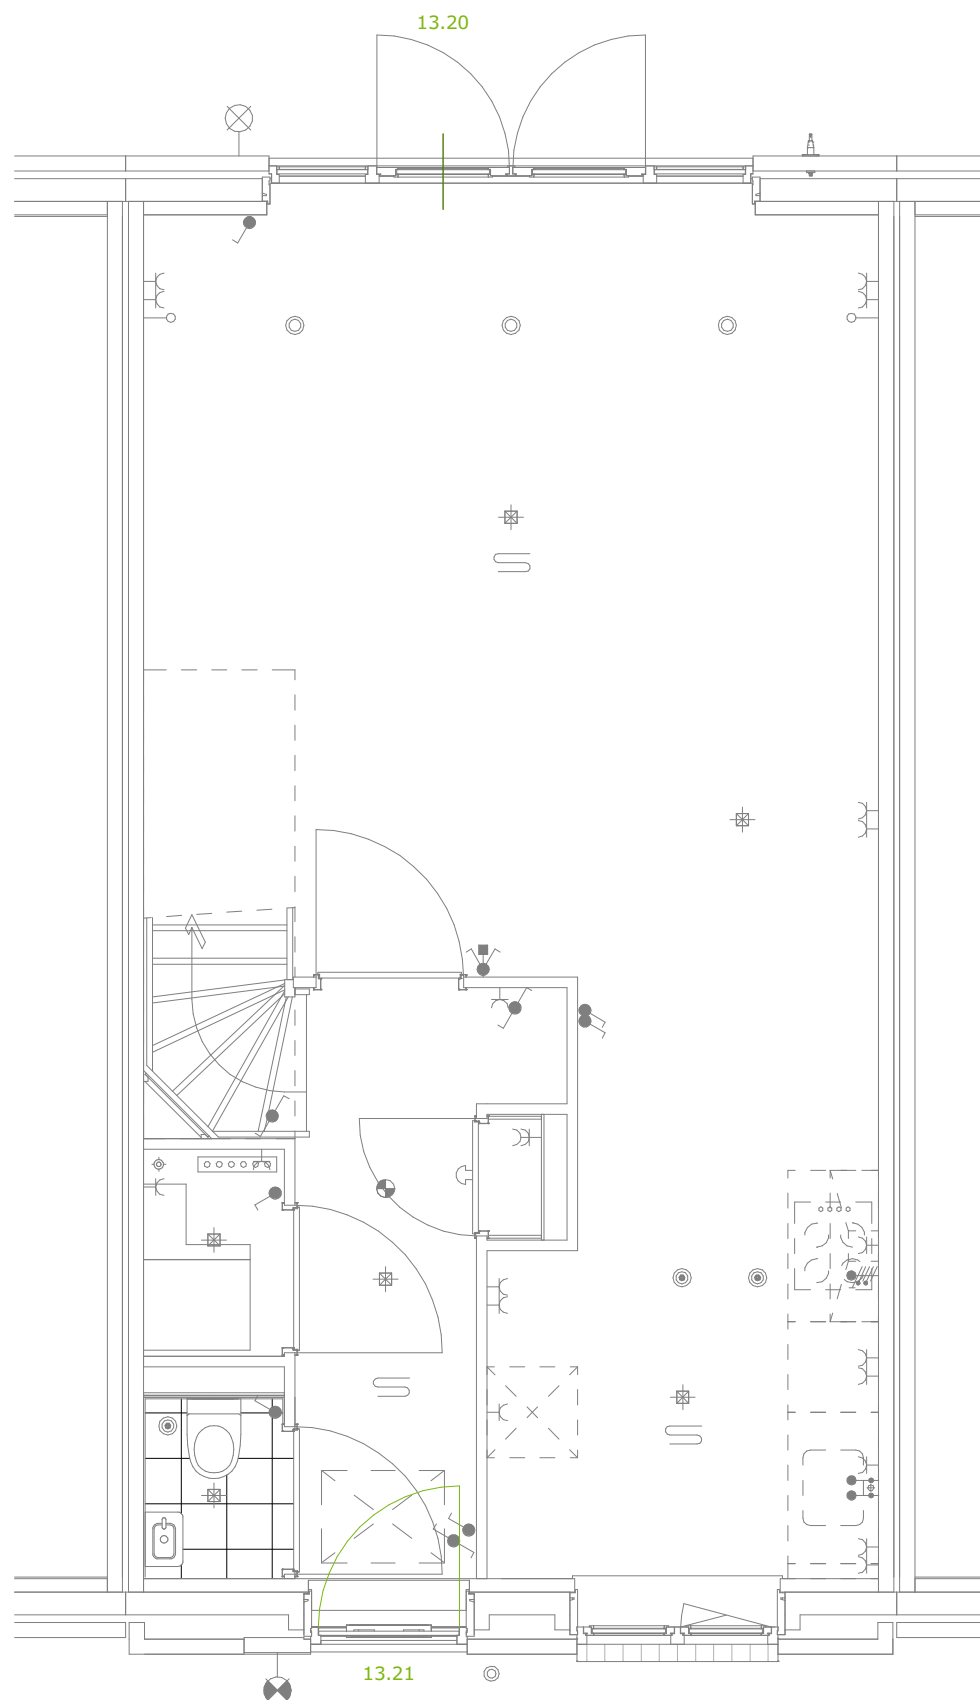

13.20 kozijn achtergevel spiegelen / 13.21 - Voordeur spiegelen



Waal

Schiedamsedijk 22
3130 AD Vlaardingen

t. 010 248 28 28
i. www.waal.nl


project
Tuindershof Fase 2b
onderdeel
Opties BNR 34 t/m 37 - 46 t/m 50
werknr.
02.0477

Maten zijn ca. maten in centimeters, aan deze plattegrond kunnen geen rechten worden ontleend.
Onjuistheden en wijzigingen die voortkomen uit onze controlerende zijn voorbehouden.
De op deze tekening aangegeven maatvoering is niet geschikt voor opdrachten aan derden
door kopers. Wij adviseren bij de inrichting van uw woning de maten ter plaatse op te nemen.

formaat **A3**
schaal **1 : 50**

teknr.
34.10.01/02

gemaakt **05/24/23**
gewijzigd

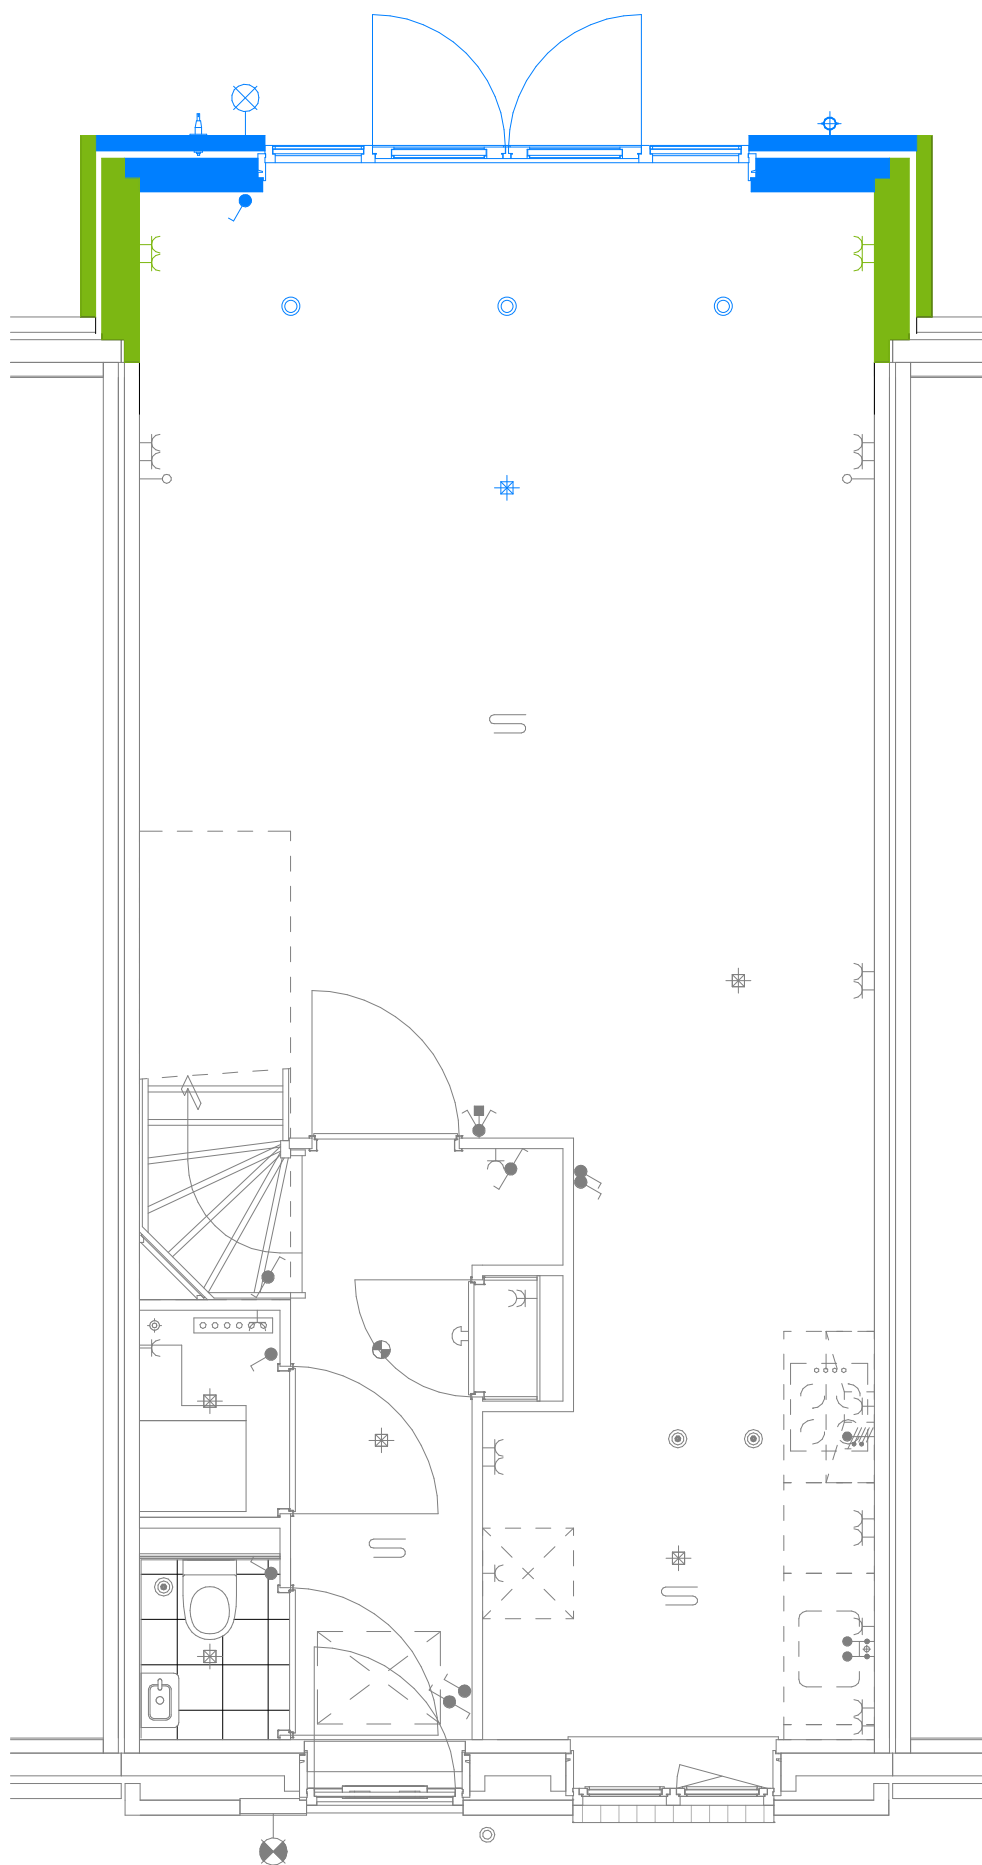

11.01.B1 - uitbouw 1,2m



Waal

Schiedamsedijk 22
3130 AD Vlaardingen

t. 010 248 28 28
i. www.waal.nl


project
Tuindershof Fase 2b
onderdeel
Opties BNR 34 t/m 37 - 46,47,50
werknr.
02.0477

Maten zijn ca. maten in centimeters, aan deze plattegrond kunnen geen rechten worden ontleend.
Onjuistheden en wijzigingen die voortkomen uit onze controleronde zijn voorbehouden.
De op deze tekening aangegeven maatvoering is niet geschikt voor opdrachten aan derden
door kopers. Wij adviseren bij de inrichting van uw woning de maten ter plaatse op te nemen.

formaat **A3**
schaal **1 : 50**

teknr.
34.11.01.B1

gemaakt **05/23/23**
gewijzigd

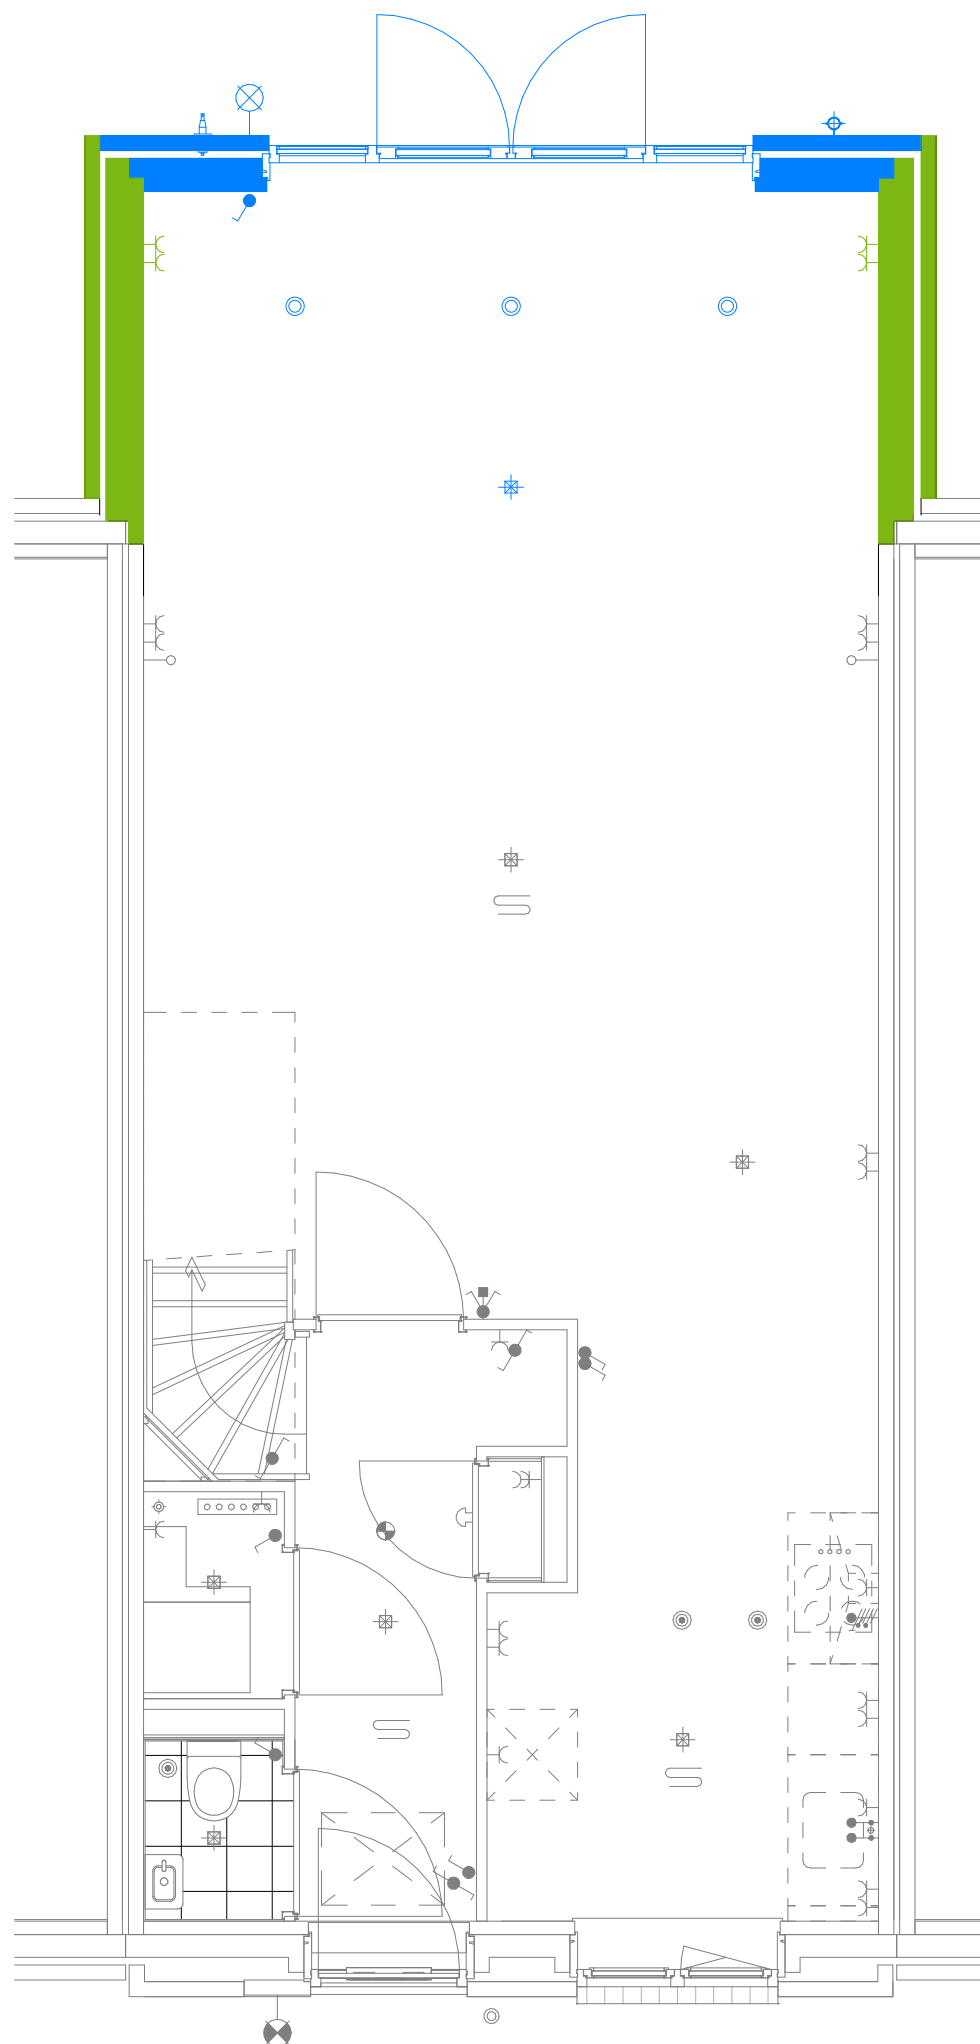

11.02.B2 - uitbouw 2,4m



Schiedamsedijk 22
3130 AD Vlaardingen

t. 010 248 28 28
i. www.waal.nl


project
Tuindershof Fase 2b
onderdeel
Opties BNR 34 t/m 37 - 46,47,50
werknr.
02.0477

Maten zijn ca. maten in centimeters, aan deze plattegrond kunnen geen rechten worden ontleend. Onjuistheden en wijzigingen die voortkomen uit onze controlerende zijn voorbehouden. De op deze tekening aangegeven maatvoering is niet geschikt voor opdrachten aan derden door kopers. Wij adviseren bij de inrichting van uw woning de maten ter plaatse op te nemen.

formaat **A3**
schaal **1 : 50**

teknr.
34.11.02.B2

gemaakt **05/23/23**
gewijzigd

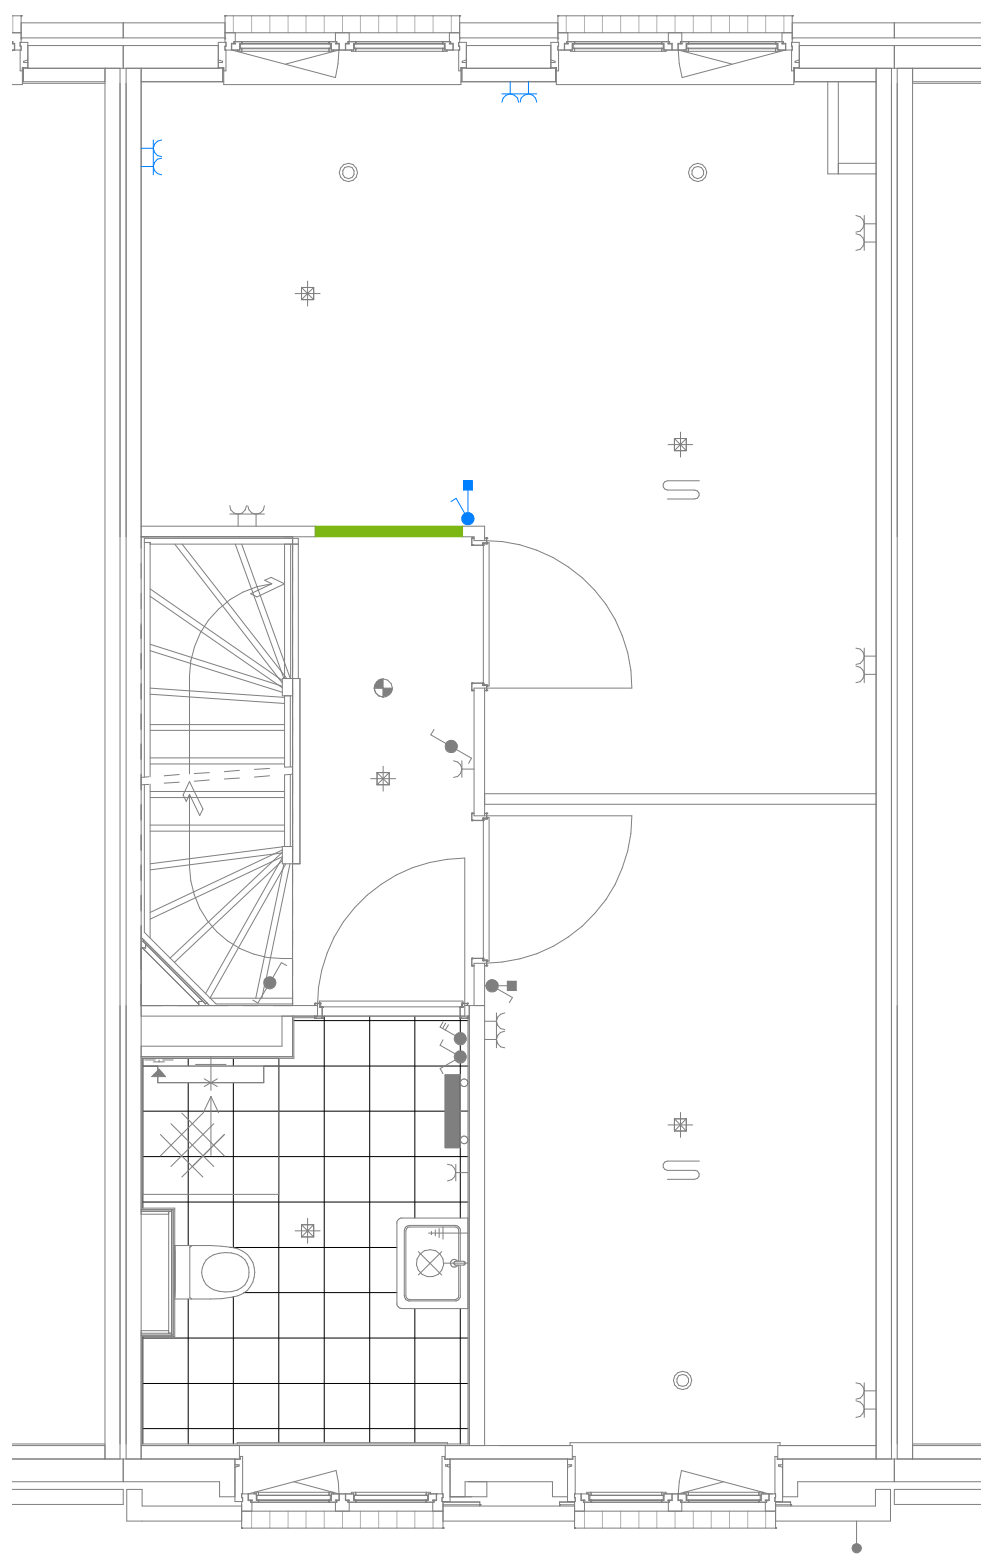

15.01 - samenvoegen slaapkamer 1 en 3



Waal

Schiedamsedijk 22
3130 AD Vlaardingen

t. 010 248 28 28
i. www.waal.nl


project
Tuindershof Fase 2b
onderdeel
Opties BNR 34 t/m 37 - 46 t/m 50
werknr.
02.0477

Maten zijn ca. maten in centimeters, aan deze plattegrond kunnen geen rechten worden ontleend.
Onjuistheden en wijzigingen die voortkomen uit onze controlerende zijn voorbehouden.
De op deze tekening aangegeven maatvoering is niet geschikt voor opdrachten aan derden
door kopers. Wij adviseren bij de inrichting van uw woning de maten ter plaatse op te nemen.

formaat **A3**
schaal **1 : 50**

teknr.
34.15.01

gemaakt **05/23/23**
gewijzigd

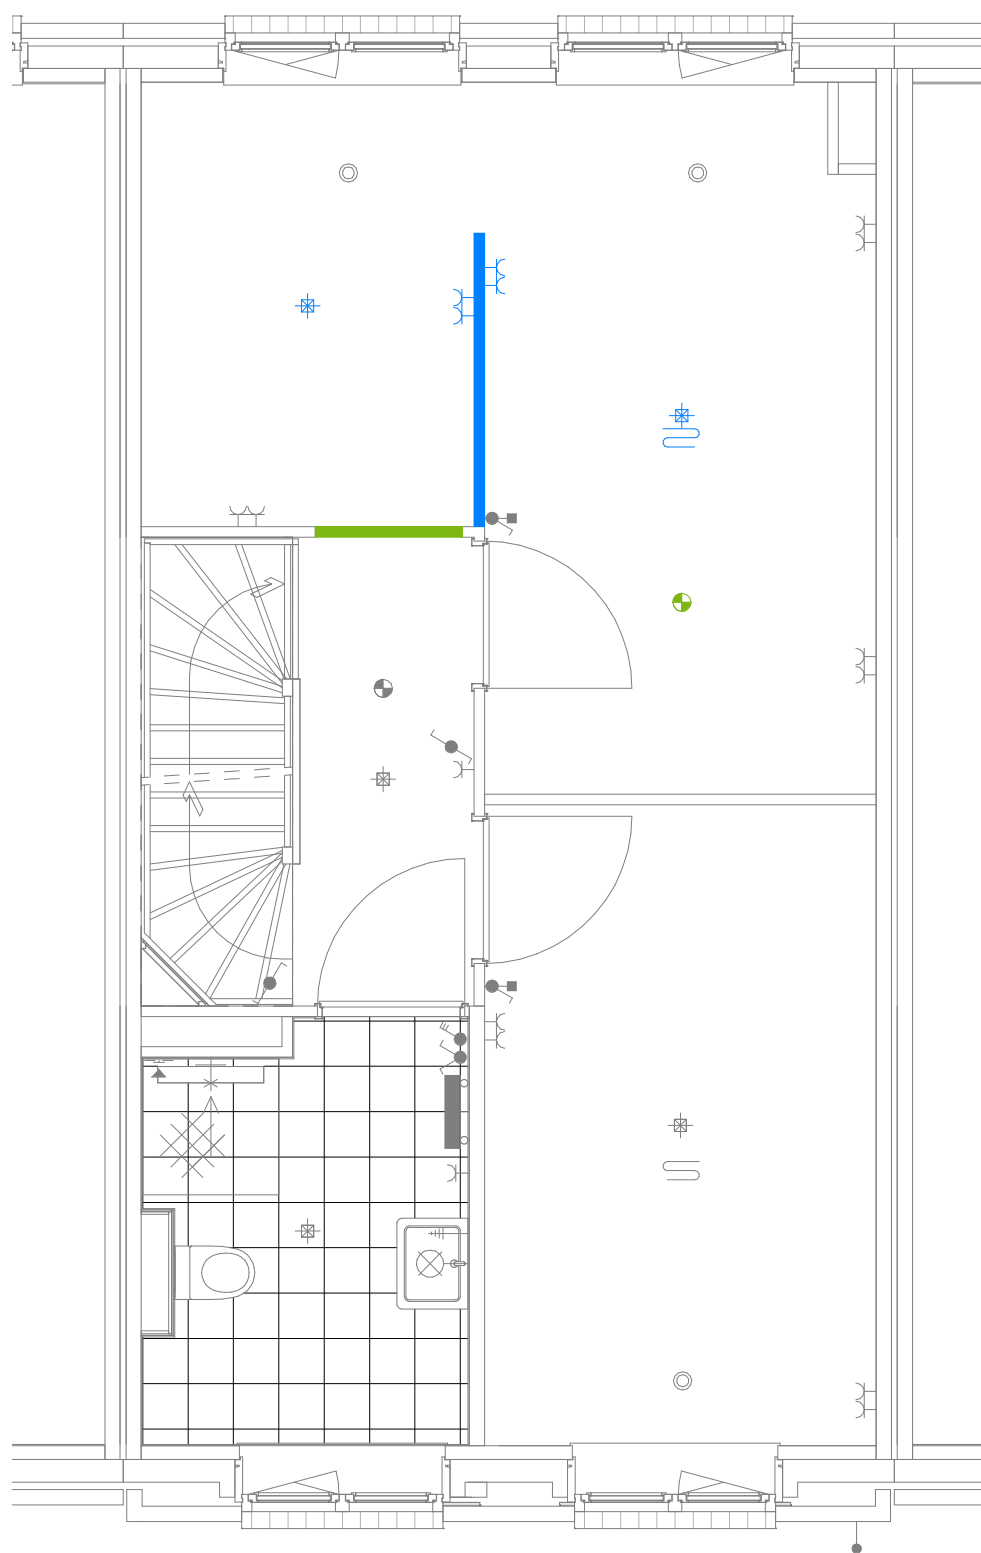

15.03 - inloopkast



Waal

Schiedamsedijk 22
3130 AD Vlaardingen

t. 010 248 28 28
i. www.waal.nl


project
Tuindershof Fase 2b
onderdeel
Opties BNR 34 t/m 37 - 46 t/m 50
werknr.
02.0477

Maten zijn ca. maten in centimeters, aan deze plattegrond kunnen geen rechten worden ontleend.
Onjuistheden en wijzigingen die voortkomen uit onze controlerende zijn voorbehouden.
De op deze tekening aangegeven maatvoering is niet geschikt voor opdrachten aan derden
door kopers. Wij adviseren bij de inrichting van uw woning de maten ter plaatse op te nemen.

formaat **A3**
schaal **1 : 50**

teknr.
34.15.03

gemaakt **05/23/23**
gewijzigd

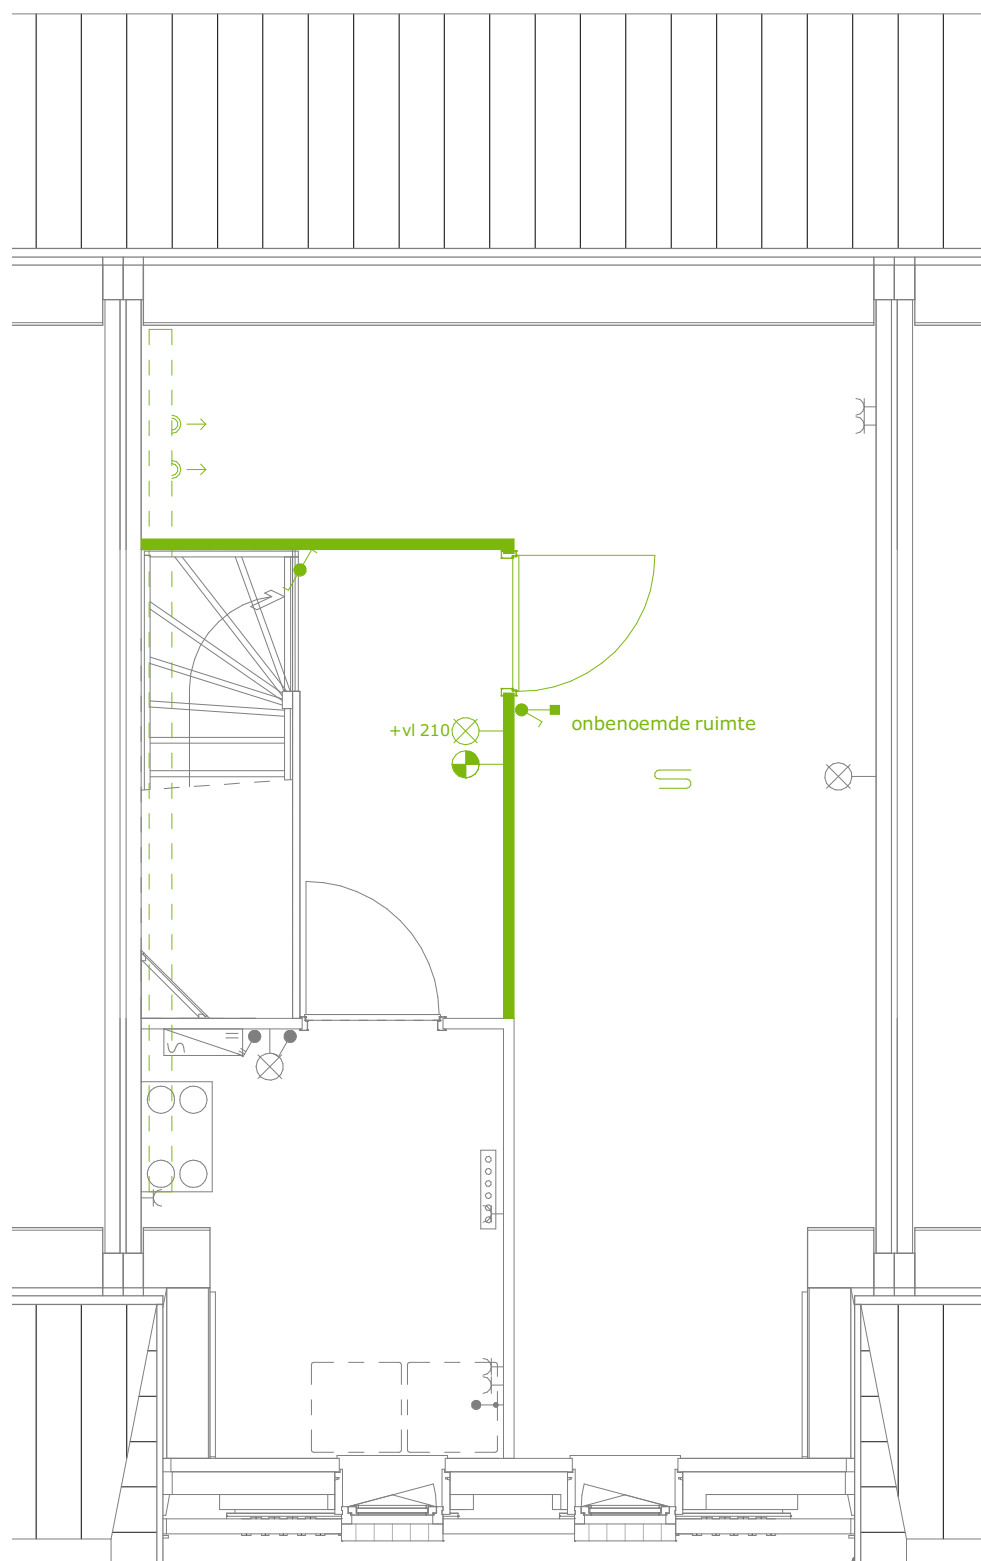

15.09 - zolderindeling 1 onbenoemde ruimte



Schiedamsedijk 22
3130 AD Vlaardingen

t. 010 248 28 28
i. www.waal.nl


project
Tuindershof Fase 2b
onderdeel
Opties BNR 34, 46
werknr.
02.0477

formaat **A3**
schaal **1 : 50**

teknr.
34.15.09

gemaakt **05/24/23**
gewijzigd

Maten zijn ca. maten in centimeters, aan deze plattegrond kunnen geen rechten worden ontleend. Onjuistheden en wijzigingen die voortkomen uit onze controlerende zijn voorbehouden. De op deze tekening aangegeven maatvoering is niet geschikt voor opdrachten aan derden door kopers. Wij adviseren bij de inrichting van uw woning de maten ter plaatse op te nemen.

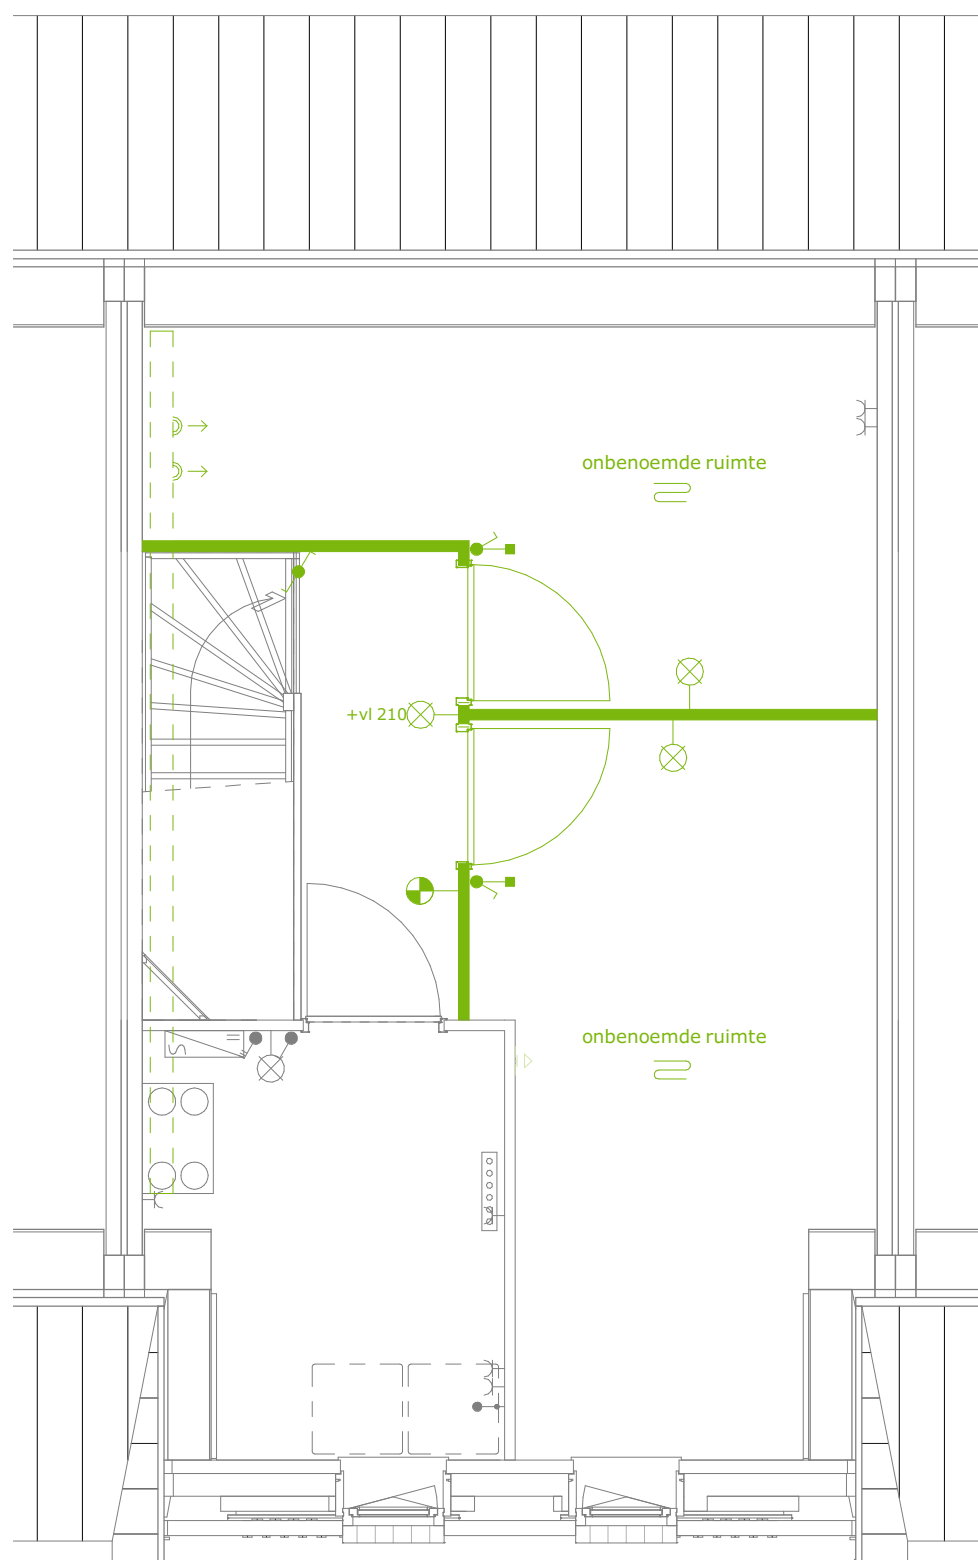

15.10 - zolderindeling 2 onbenoemde ruimten



Schiedamsedijk 22
3130 AD Vlaardingen

t. 010 248 28 28
i. www.waal.nl


project
Tuindershof Fase 2b
onderdeel
Opties BNR 34, 46
werknr.
02.0477

Maten zijn ca. maten in centimeters, aan deze plattegrond kunnen geen rechten worden ontleend.
Onjuistheden en wijzigingen die voortkomen uit onze controlerende zijn voorbehouden.
De op deze tekening aangegeven maatvoering is niet geschikt voor opdrachten aan derden
door kopers. Wij adviseren bij de inrichting van uw woning de maten ter plaatse op te nemen.

formaat **A3**
schaal **1 : 50**

teknr.
34.15.10

gemaakt **05/24/23**
gewijzigd

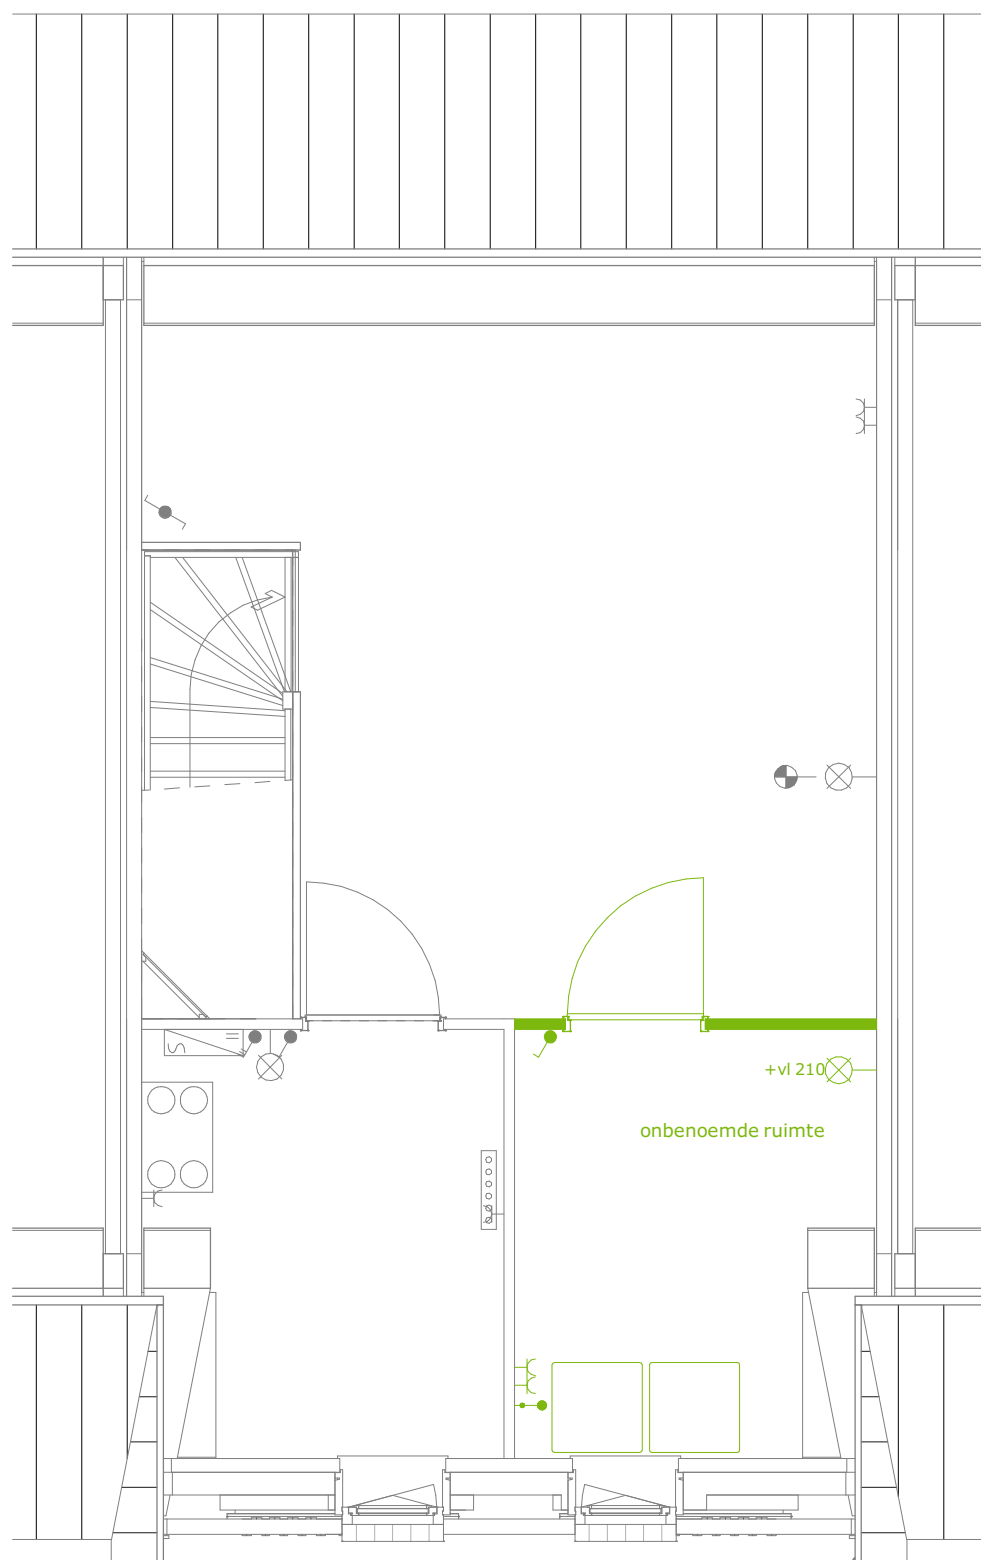

15.13 - Wasruimte op zolder



Schiedamsedijk 22
3130 AD Vlaardingen

t. 010 248 28 28
i. www.waal.nl


project
Tuindershof Fase 2b
onderdeel
Opties BNR 34,46
werknr.
02.0477

formaat **A3**
schaal **1 : 50**

teknr.
34.15.13

gemaakt **05/23/23**
gewijzigd

Maten zijn ca. maten in centimeters, aan deze plattegrond kunnen geen rechten worden ontleend. Onjuistheden en wijzigingen die voortkomen uit onze controlerende zijn voorbehouden. De op deze tekening aangegeven maatvoering is niet geschikt voor opdrachten aan derden door kopers. Wij adviseren bij de inrichting van uw woning de maten ter plaatse op te nemen.

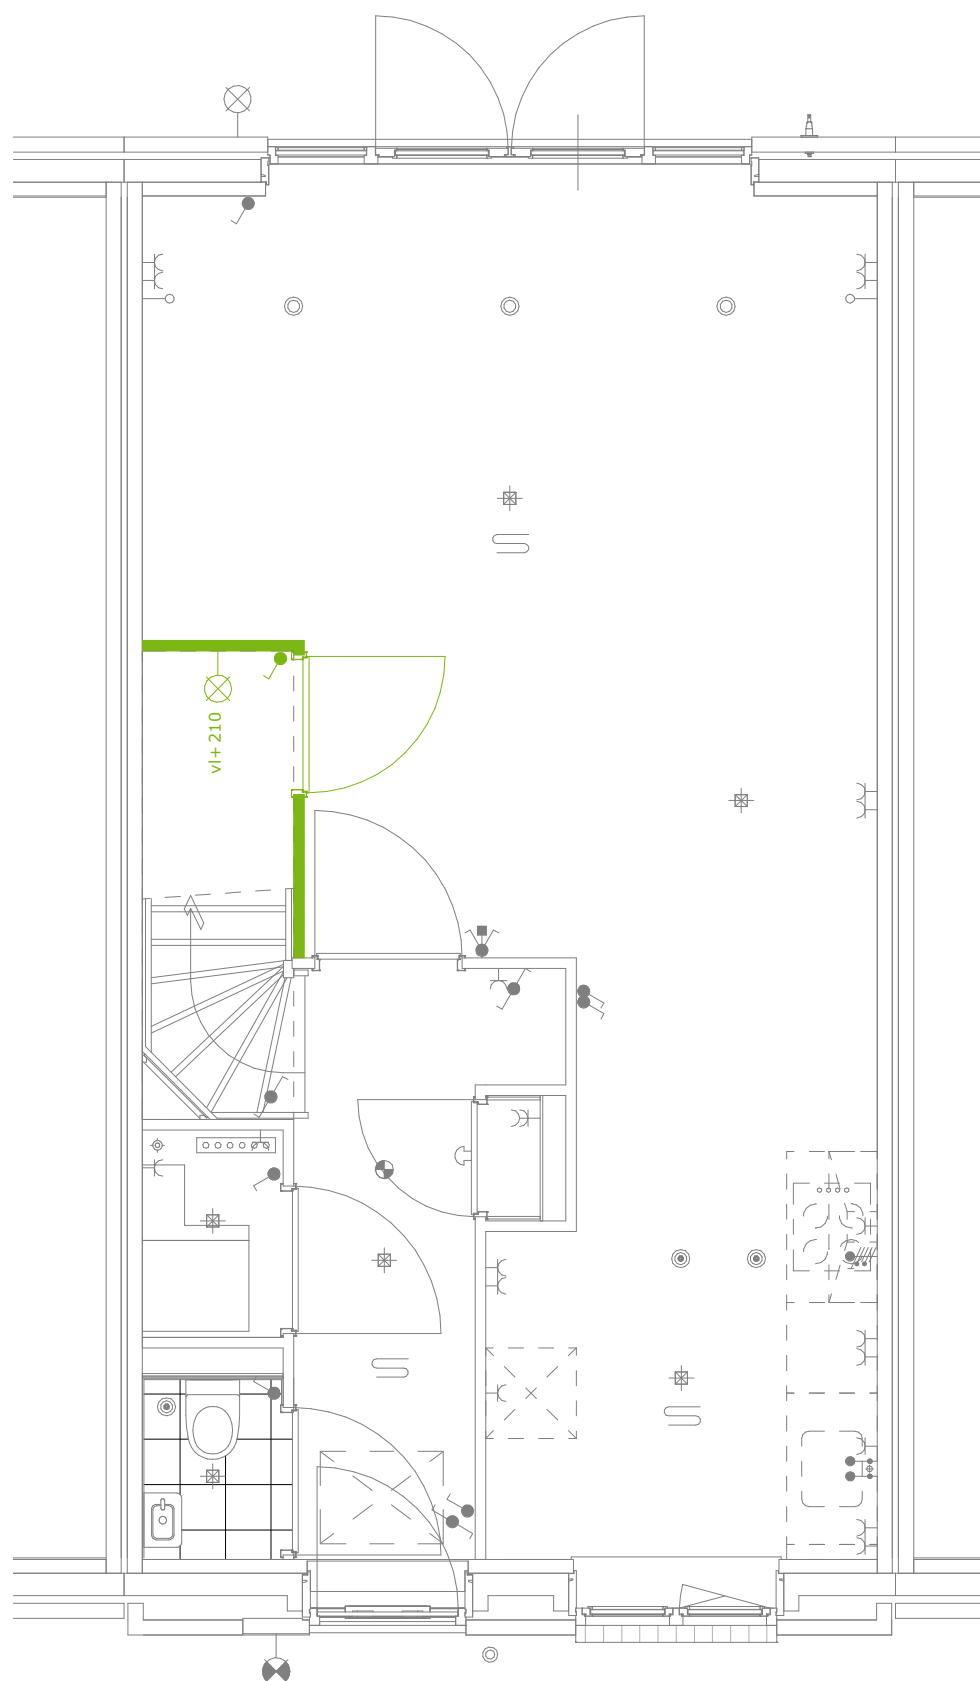

15.20 - trapkast



Schiedamsedijk 22
3130 AD Vlaardingen

t. 010 248 28 28
i. www.waal.nl


project
Tuindershof Fase 2b
onderdeel
Opties BNR 34 t/m 37 - 46 t/m 50
werknr.
02.0477

Maten zijn ca. maten in centimeters, aan deze plattegrond kunnen geen rechten worden ontleend. Onjuistheden en wijzigingen die voortkomen uit onze controlerende zijn voorbehouden. De op deze tekening aangegeven maatvoering is niet geschikt voor opdrachten aan derden door kopers. Wij adviseren bij de inrichting van uw woning de maten ter plaatse op te nemen.

formaat **A3**
schaal **1 : 50**

teknr.
34.15.20

gemaakt **05/23/23**
gewijzigd

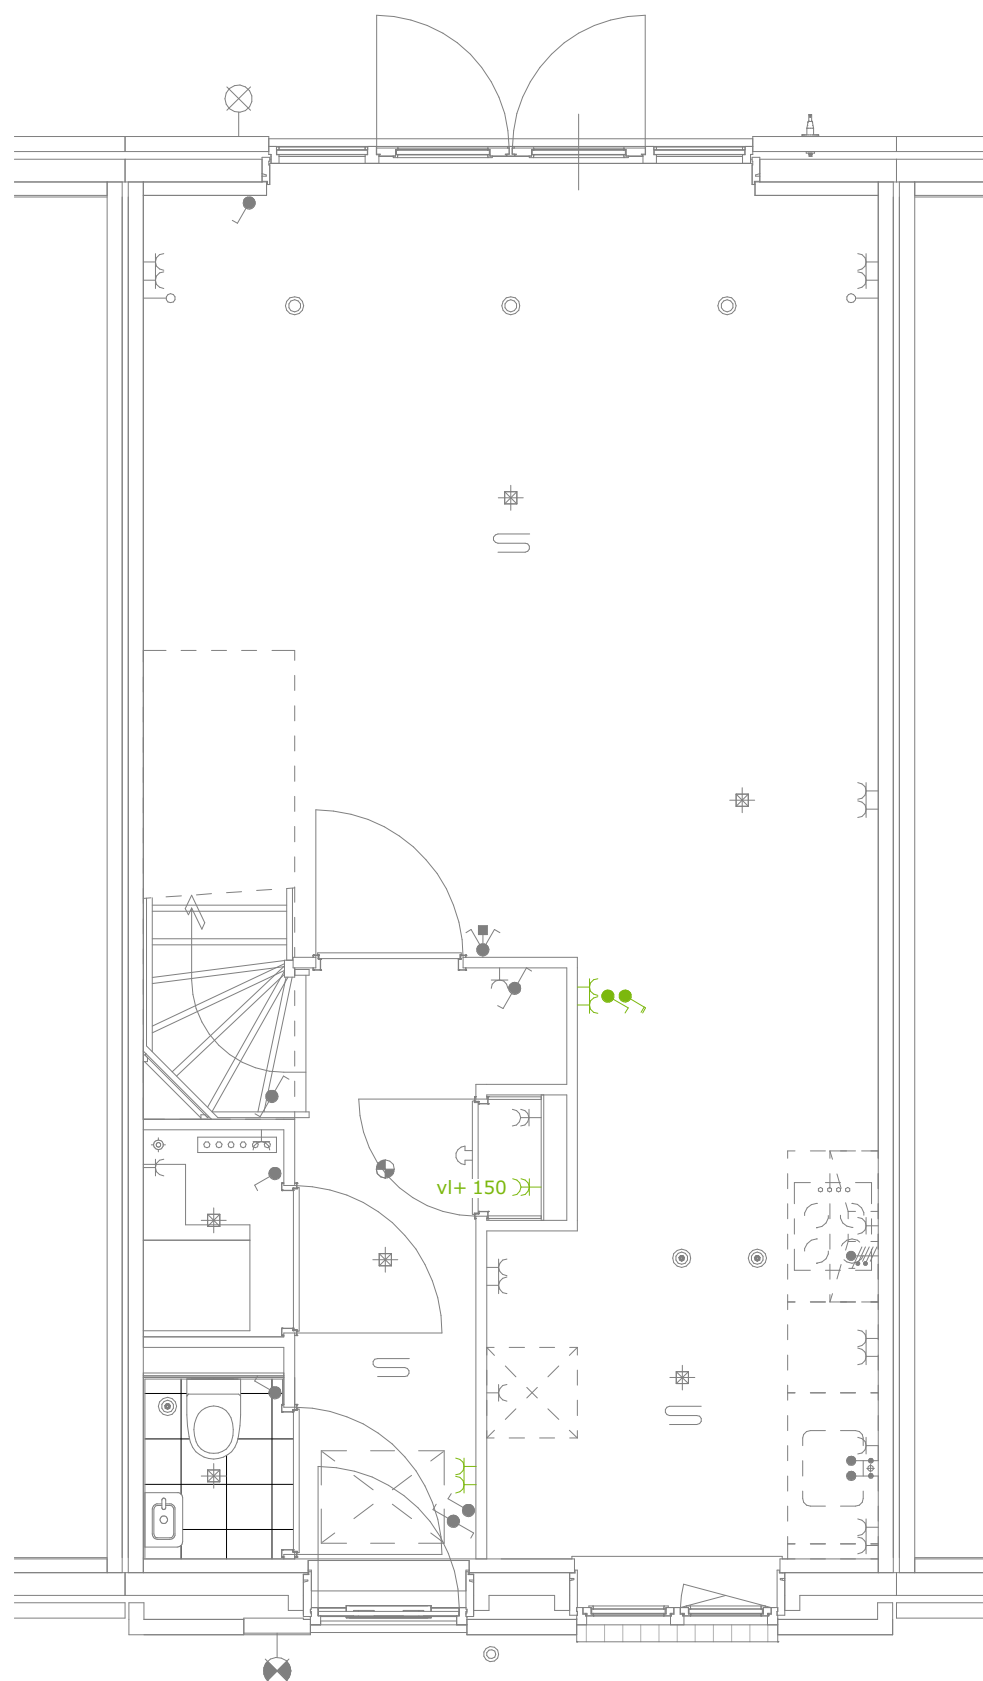

21.70 - Uitbreidingspakket elektra begane grond



Waal

Schiedamsedijk 22
3130 AD Vlaardingen

t. 010 248 28 28
i. www.waal.nl


project
Tuindershof Fase 2b
onderdeel
Opties BNR 34 t/m 37 - 46 t/m 50
werknr.
02.0477

Maten zijn ca. maten in centimeters, aan deze plattegrond kunnen geen rechten worden ontleend.
Onjuistheden en wijzigingen die voortkomen uit onze controlerende zijn voorbehouden.
De op deze tekening aangegeven maatvoering is niet geschikt voor opdrachten aan derden
door kopers. Wij adviseren bij de inrichting van uw woning de maten ter plaatse op te nemen.

formaat **A3**
schaal **1:50**

teknr.
34.21.70

gemaakt **06/01/23**
gewijzigd

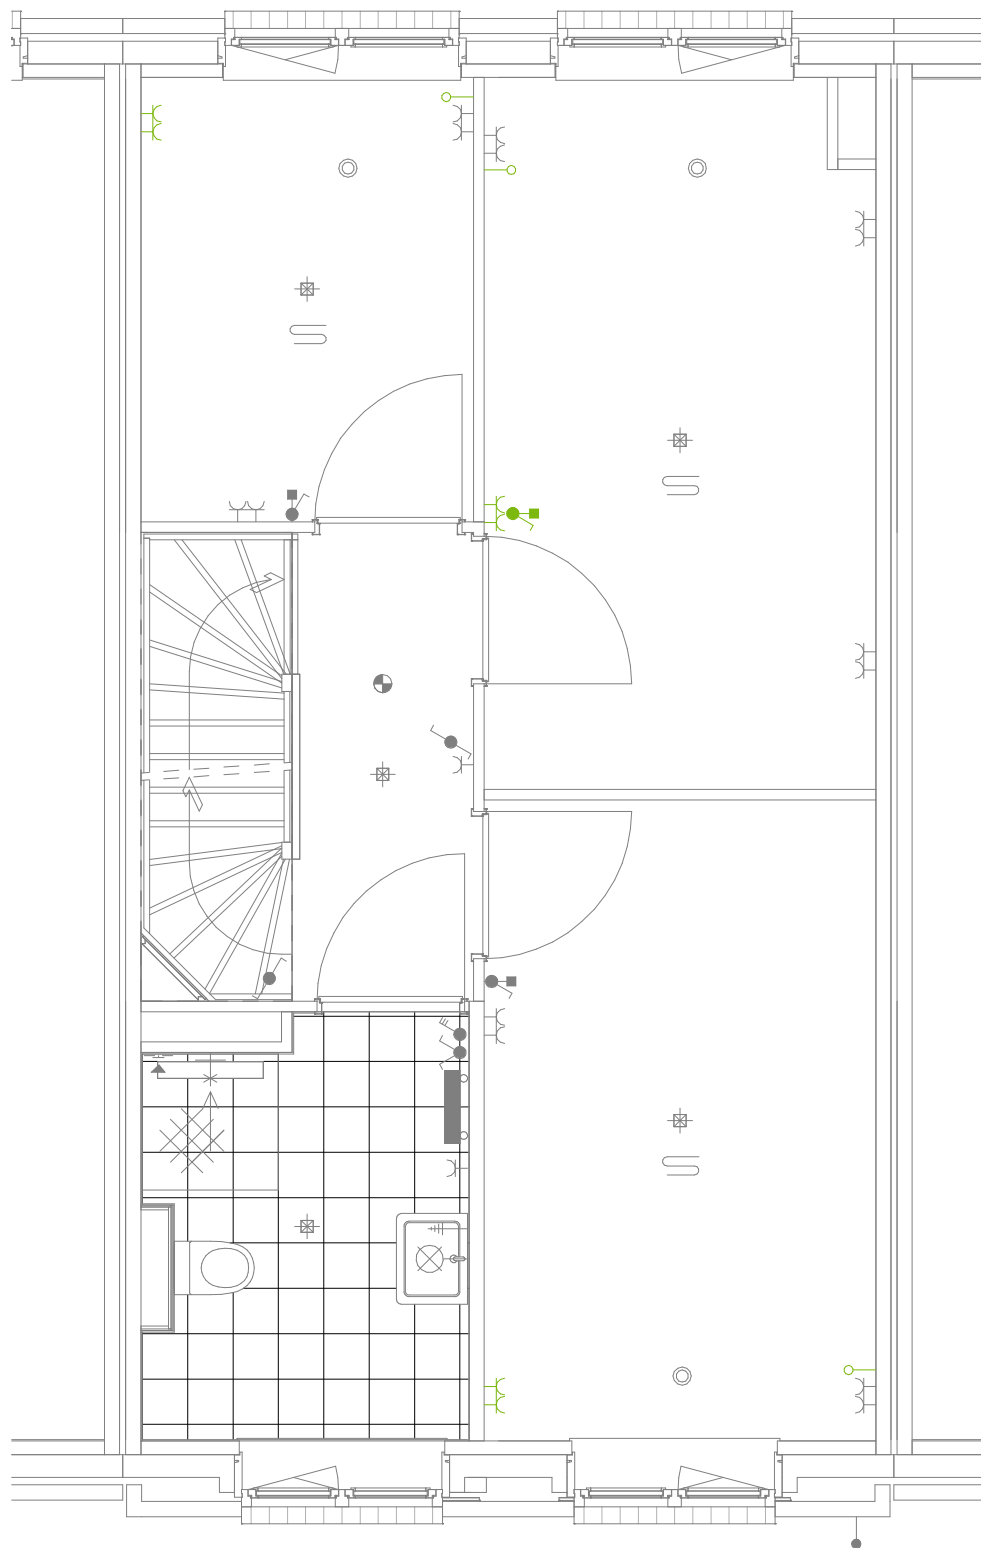

21.72 - Uitbreidingspakket elektra eerste verdieping



Waal

Schiedamsedijk 22
3130 AD Vlaardingen

t. 010 248 28 28
i. www.waal.nl


project
Tuindershof Fase 2b
onderdeel
Optie BNR 34 t/m 37 - 47 t/m 50
werknr.
02.0477

formaat **A3**
schaal **1:50**

teknr.
34.21.72

gemaakt **06/01/23**
gewijzigd

Maten zijn ca. maten in centimeters, aan deze plattegrond kunnen geen rechten worden ontleend.
Onjuistheden en wijzigingen die voortkomen uit onze controlerende zijn voorbehouden.
De op deze tekening aangegeven maatvoering is niet geschikt voor opdrachten aan derden
door kopers. Wij adviseren bij de inrichting van uw woning de maten ter plaatse op te nemen.

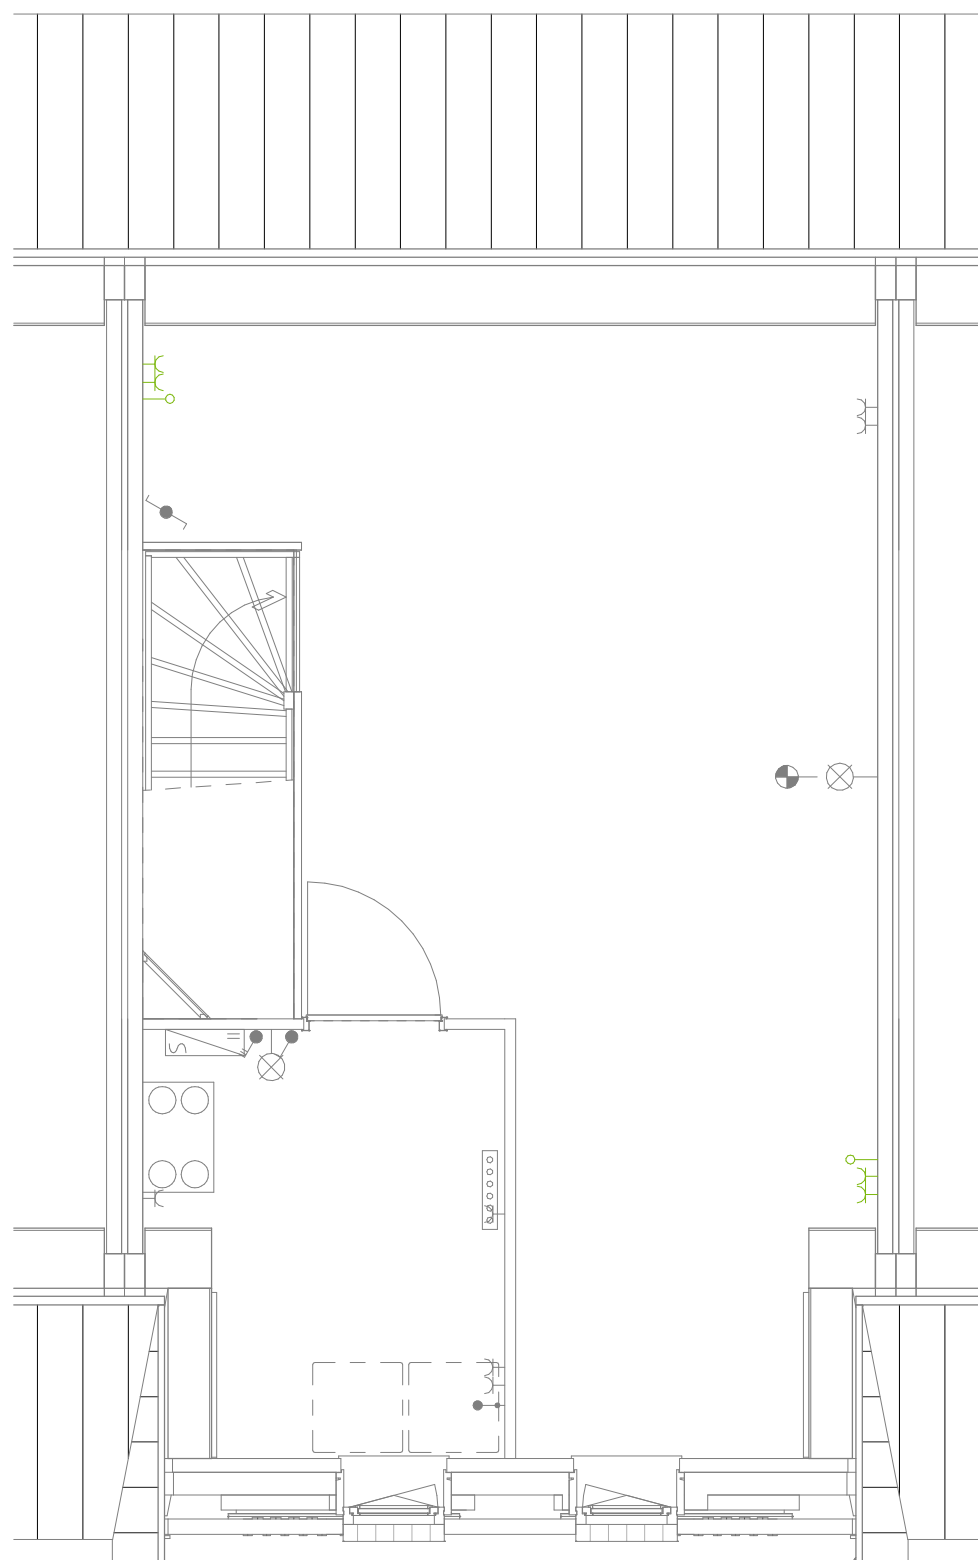

21.73 - Uitbreidingspakket elektra tweede verdieping



Waal

Schiedamsedijk 22
3130 AD Vlaardingen

t. 010 248 28 28
i. www.waal.nl


project
Tuindershof Fase 2b
onderdeel
Opties BNR 34, 46
werknr.
02.0477

formaat **A3**
schaal **1:50**

teknr.
34.21.73

gemaakt **06/01/23**
gewijzigd

Maten zijn ca. maten in centimeters, aan deze plattegrond kunnen geen rechten worden ontleend. Onjuistheden en wijzigingen die voortkomen uit onze controlerende zijn voorbehouden. De op deze tekening aangegeven maatvoering is niet geschikt voor opdrachten aan derden door kopers. Wij adviseren bij de inrichting van uw woning de maten ter plaatse op te nemen.

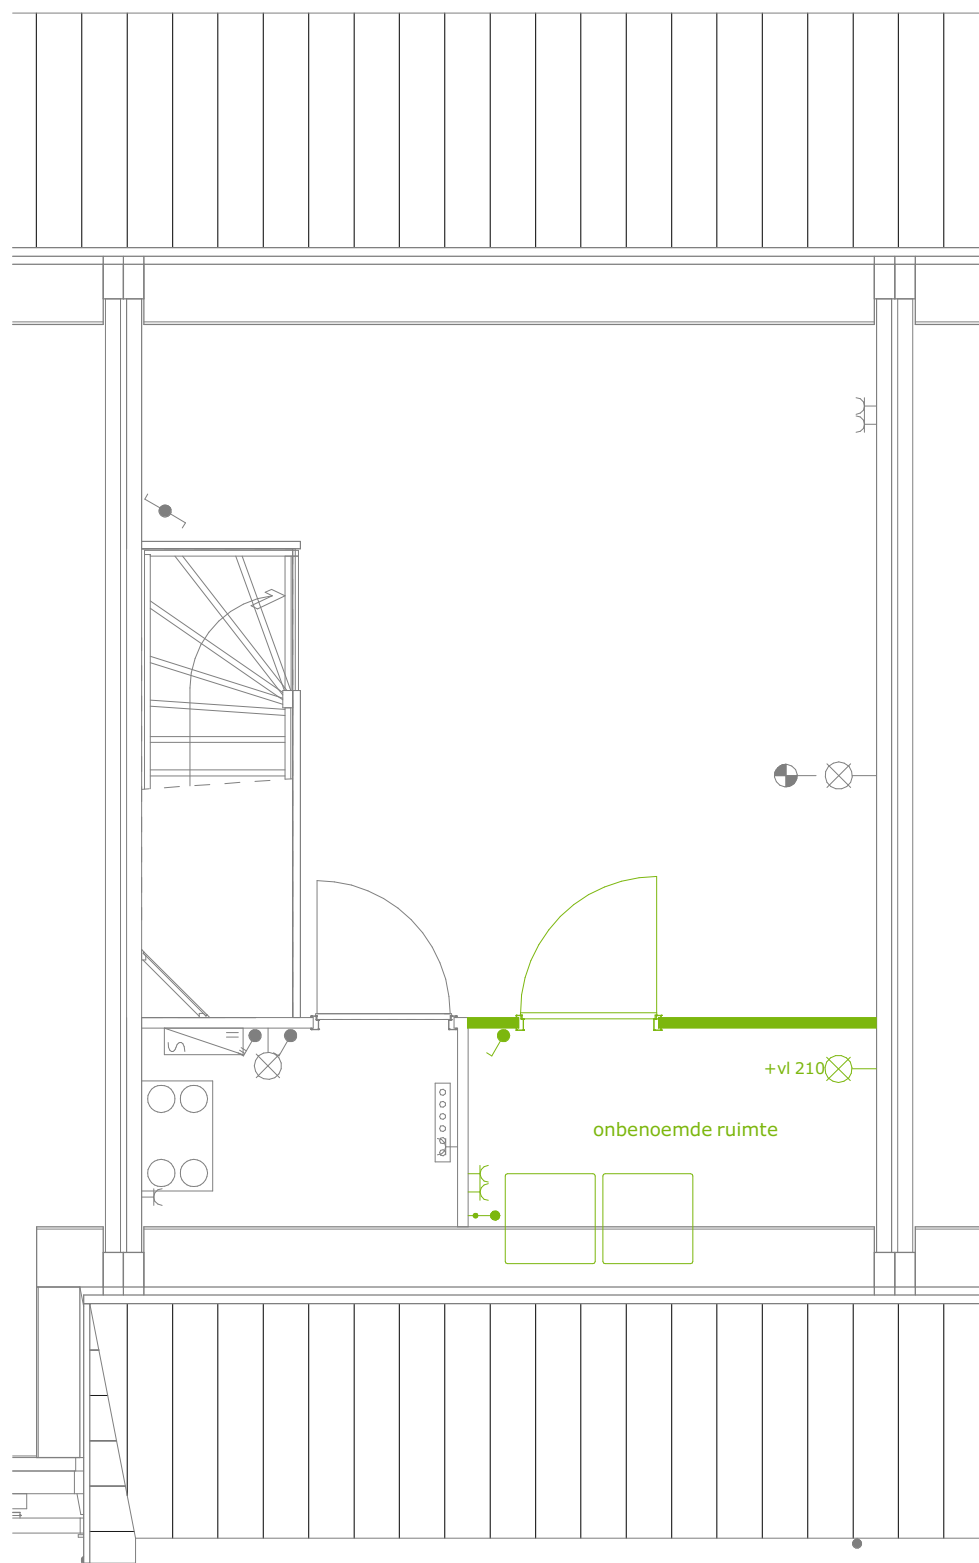

14.01 - dakraam



Schiedamsedijk 22
3130 AD Vlaardingen

t. 010 248 28 28
i. www.waal.nl


project
Tuindershof Fase 2b
onderdeel
Opties BNR 35 t/m 37
werknr.
02.0477

Maten zijn ca. maten in centimeters, aan deze plattegrond kunnen geen rechten worden ontleend.
Onjuistheden en wijzigingen die voortkomen uit onze controlerende zijn voorbehouden.
De op deze tekening aangegeven maatvoering is niet geschikt voor opdrachten aan derden
door kopers. Wij adviseren bij de inrichting van uw woning de maten ter plaatse op te nemen.

formaat **A3**
schaal **1 : 50**

teknr.
35.14.01

gemaakt **05/24/23**
gewijzigd

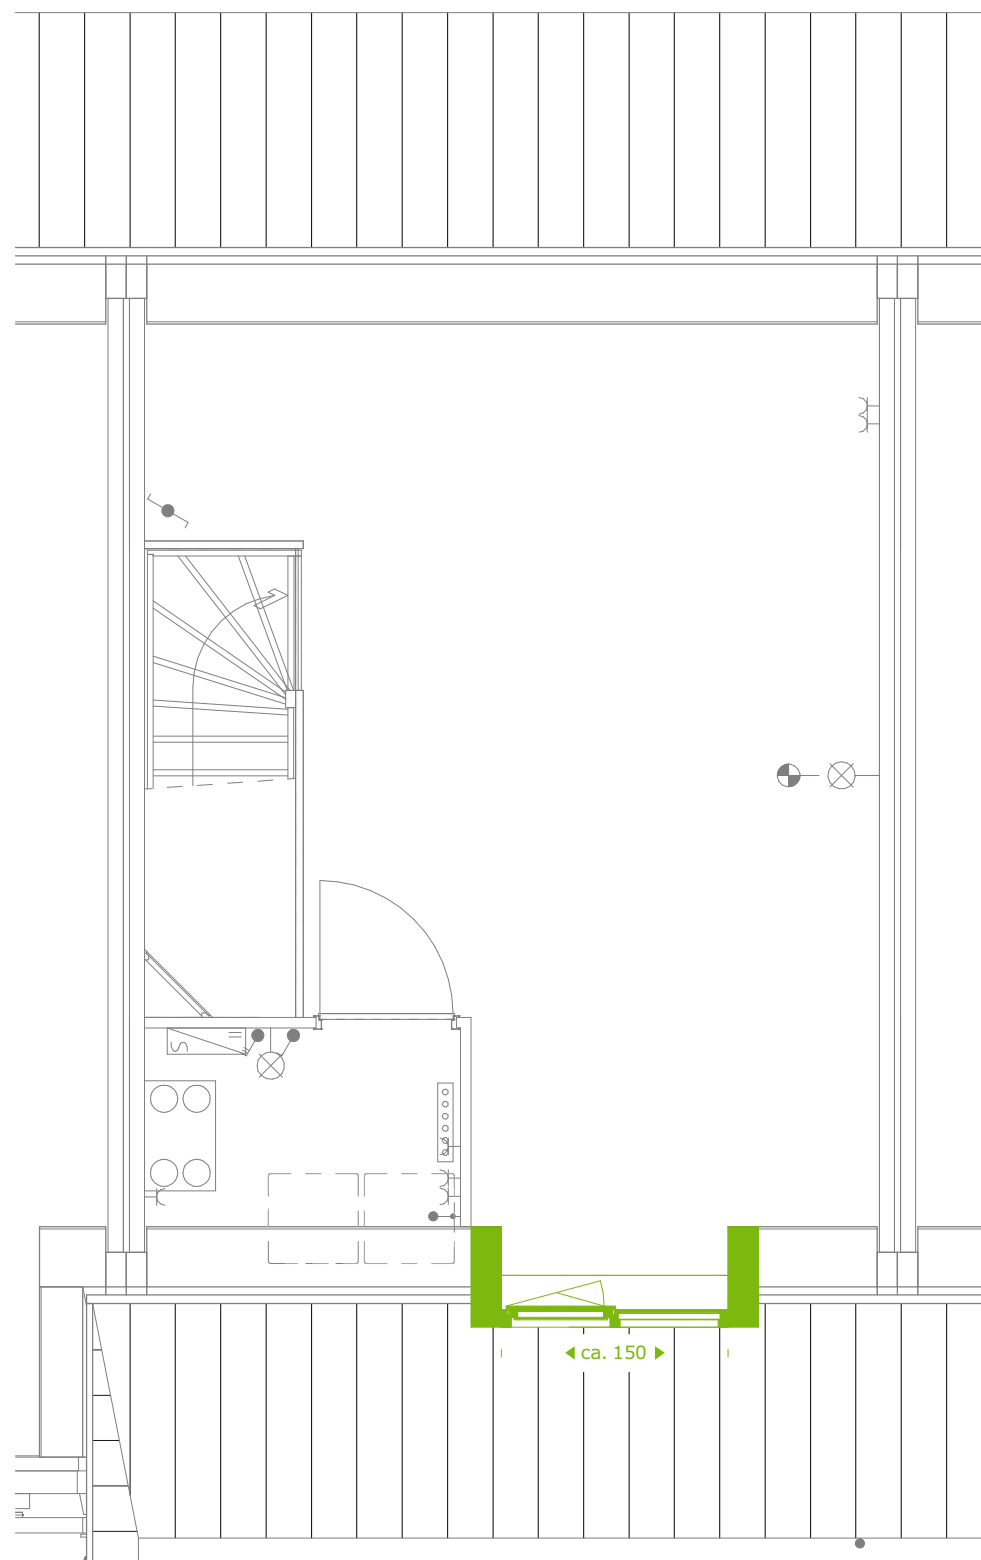

14.10 - dakkapel achterzijde / 14.11 - dakkapel voorzijde



Waal

Schiedamsedijk 22
3130 AD Vlaardingen

t. 010 248 28 28
i. www.waal.nl


project
Tuindershof Fase 2b
onderdeel
Opties BNR 35 t/m 37
werknr.
02.0477

Maten zijn ca. maten in centimeters, aan deze plattegrond kunnen geen rechten worden ontleend.
Onjuistheden en wijzigingen die voortkomen uit onze controlerende zijn voorbehouden.
De op deze tekening aangegeven maatvoering is niet geschikt voor opdrachten aan derden
door kopers. Wij adviseren bij de inrichting van uw woning de maten ter plaatse op te nemen.

formaat **A3**
schaal **1 : 50**

teknr.
35.14.10

gemaakt **05/23/23**
gewijzigd

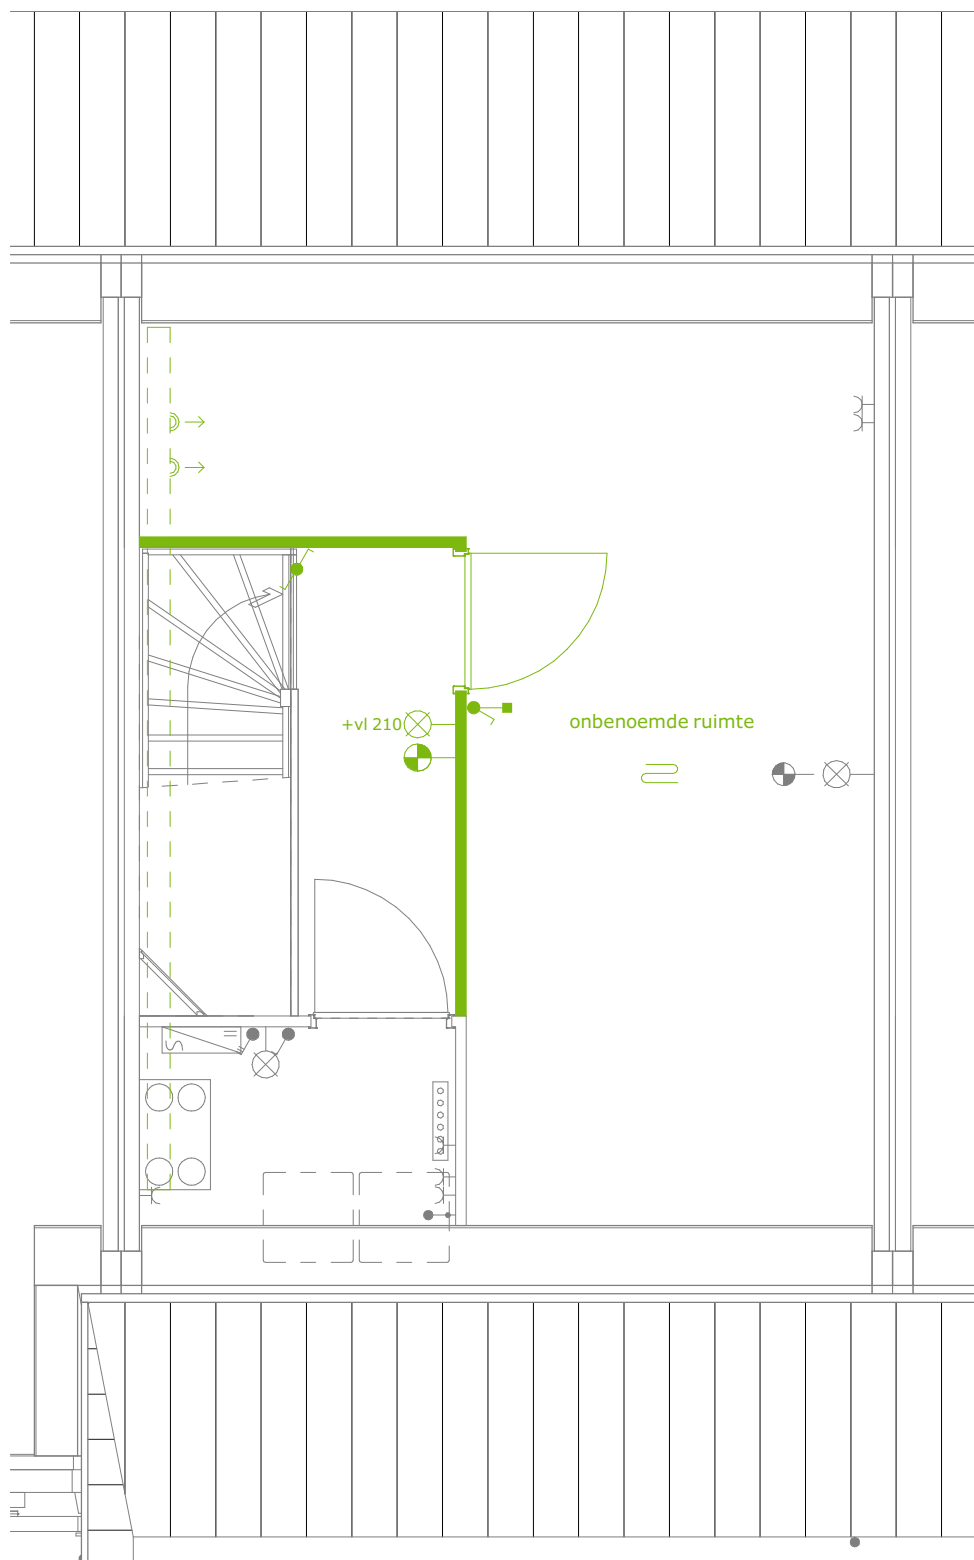

15.09 - zolderindeling 1 onbenoemde ruimte



Schiedamsedijk 22
3130 AD Vlaardingen

t. 010 248 28 28
i. www.waal.nl


project
Tuindershof Fase 2b
onderdeel
Opties BNR 35 t/m 37 - 47 t/m 50
werknr.
02.0477

formaat **A3**
schaal **1:50**

teknr.
35.15.09

gemaakt **05/24/23**
gewijzigd

Maten zijn ca. maten in centimeters, aan deze plattegrond kunnen geen rechten worden ontleend. Onjuistheden en wijzigingen die voortkomen uit onze controlerende zijn voorbehouden. De op deze tekening aangegeven maatvoering is niet geschikt voor opdrachten aan derden door kopers. Wij adviseren bij de inrichting van uw woning de maten ter plaatse op te nemen.

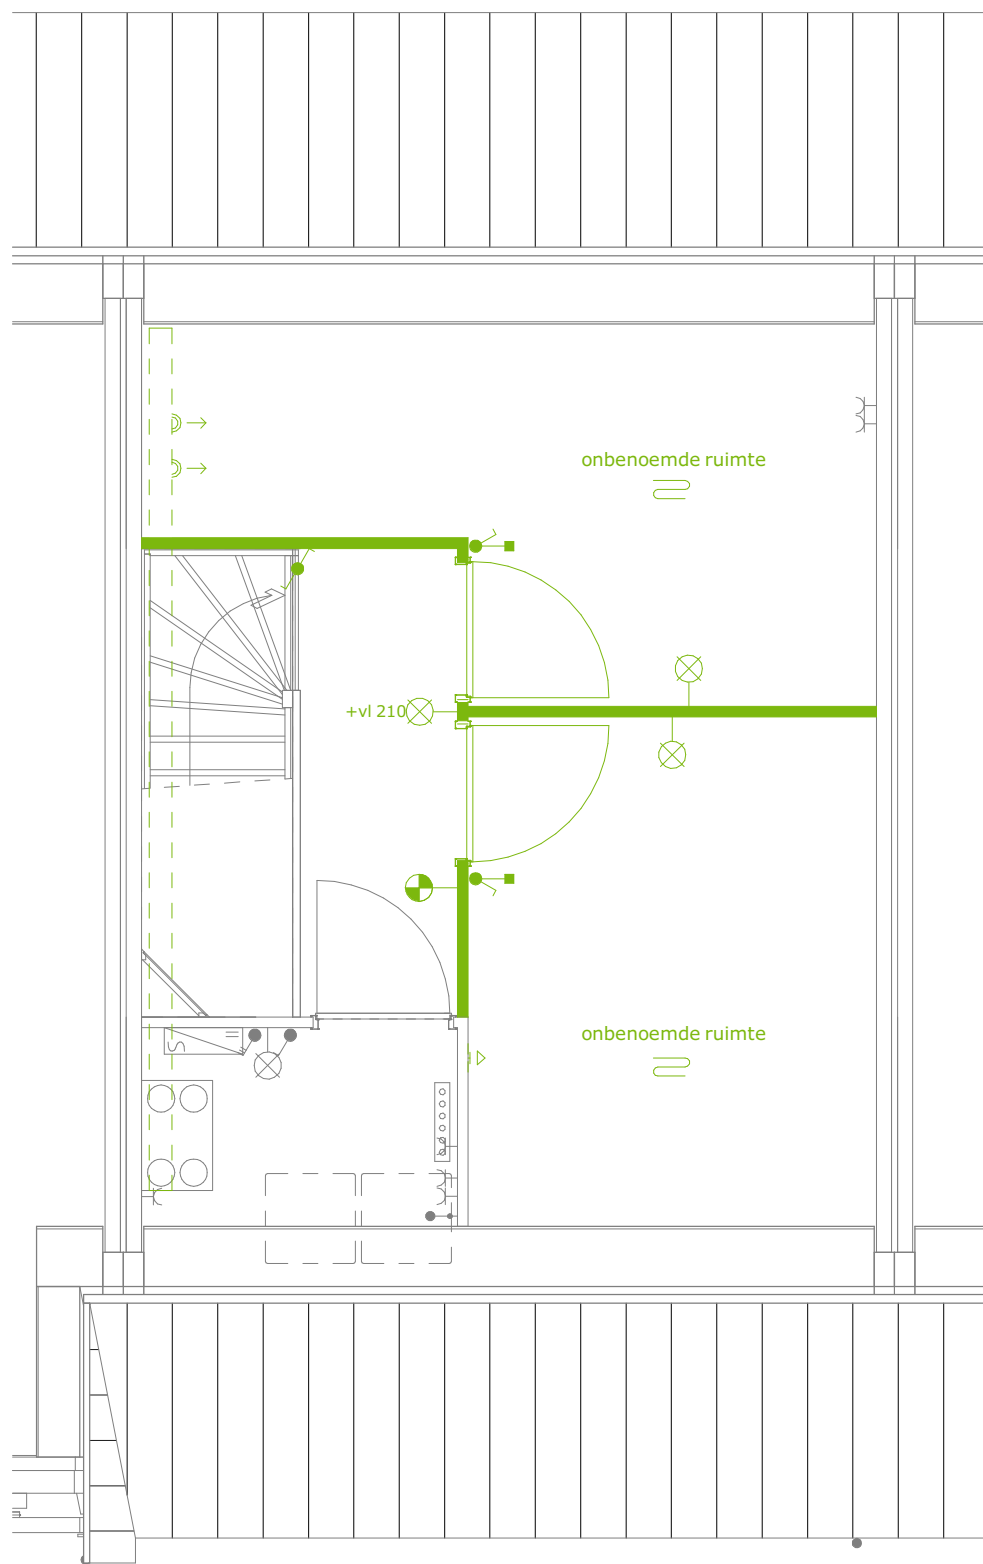

15.10 - zolderindeling 2 onbenoemde ruimten



Schiedamsedijk 22
3130 AD Vlaardingen

t. 010 248 28 28
i. www.waal.nl


project
Tuindershof Fase 2b
onderdeel
Opties BNR 35 t/m 37 - 47 t/m 50
werknr.
02.0477

Maten zijn ca. maten in centimeters, aan deze plattegrond kunnen geen rechten worden ontleend.
Onjuistheden en wijzigingen die voortkomen uit onze controlerende zijn voorbehouden.
De op deze tekening aangegeven maatvoering is niet geschikt voor opdrachten aan derden
door kopers. Wij adviseren bij de inrichting van uw woning de maten ter plaatse op te nemen.

formaat **A3**
schaal **1:50**

teknr.
35.15.10

gemaakt **05/24/23**
gewijzigd

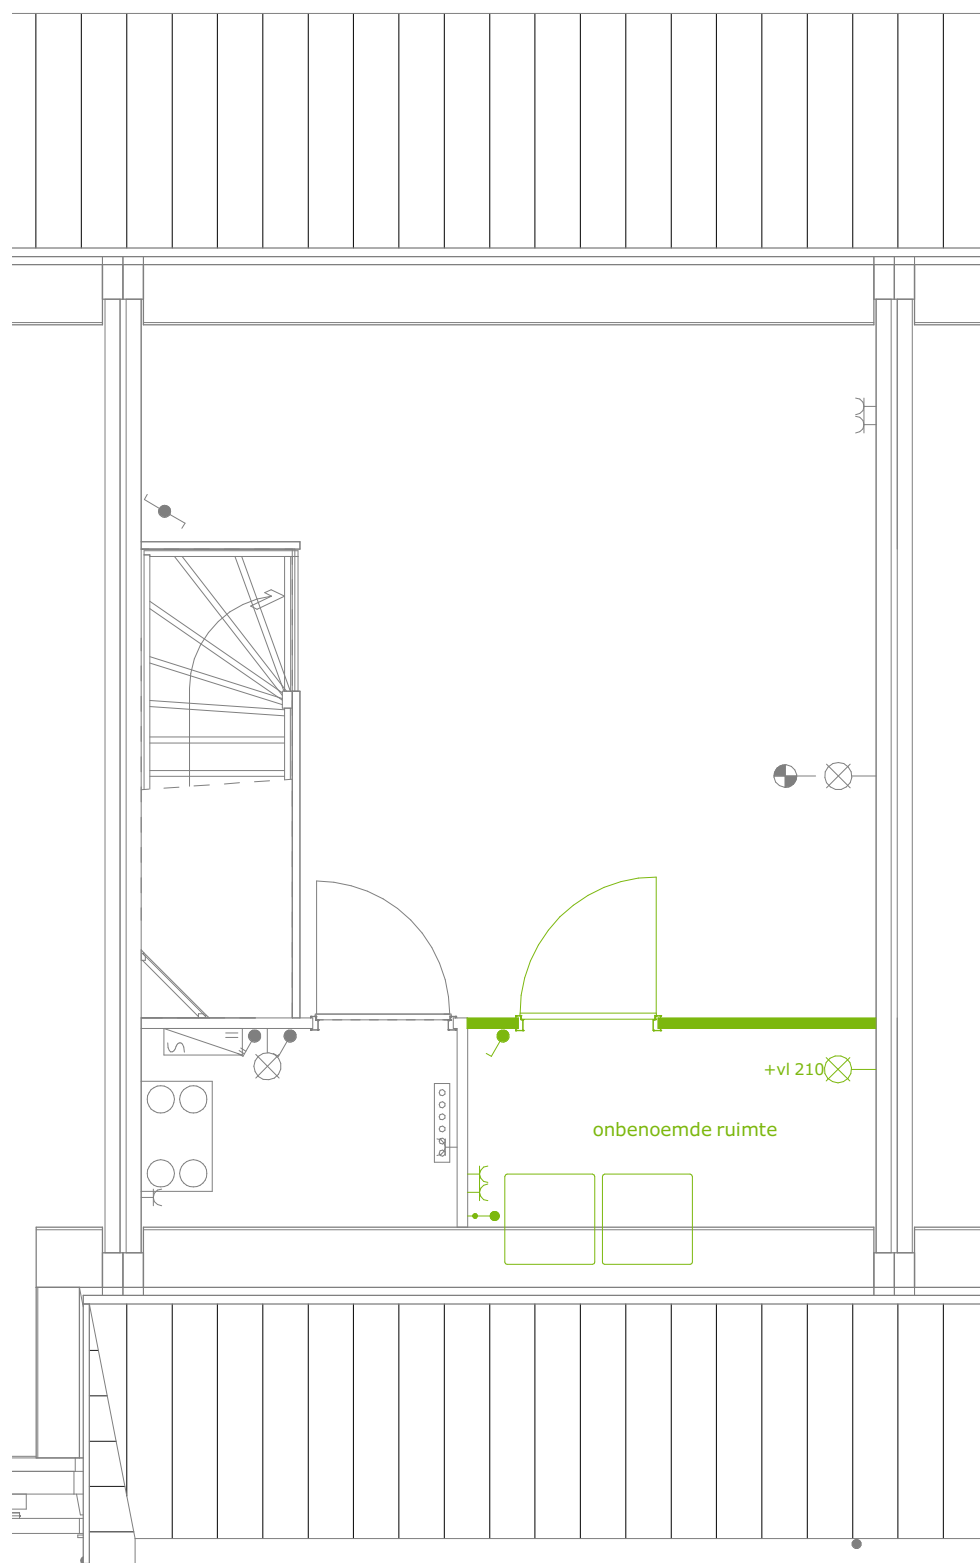

15.13 - wasruimte op zolder



Waal

Schiedamsedijk 22
3130 AD Vlaardingen

t. 010 248 28 28
i. www.waal.nl


project
Tuindershof Fase 2b
onderdeel
Opties BNR 35 t/m 37 - 47 t/m 50
werknr.
02.0477

Maten zijn ca. maten in centimeters, aan deze plattegrond kunnen geen rechten worden ontleend.
Onjuistheden en wijzigingen die voortkomen uit onze controlerende zijn voorbehouden.
De op deze tekening aangegeven maatvoering is niet geschikt voor opdrachten aan derden
door kopers. Wij adviseren bij de inrichting van uw woning de maten ter plaatse op te nemen.

formaat **A3**
schaal **1 : 50**

teknr.
35.15.13

gemaakt **05/23/23**
gewijzigd

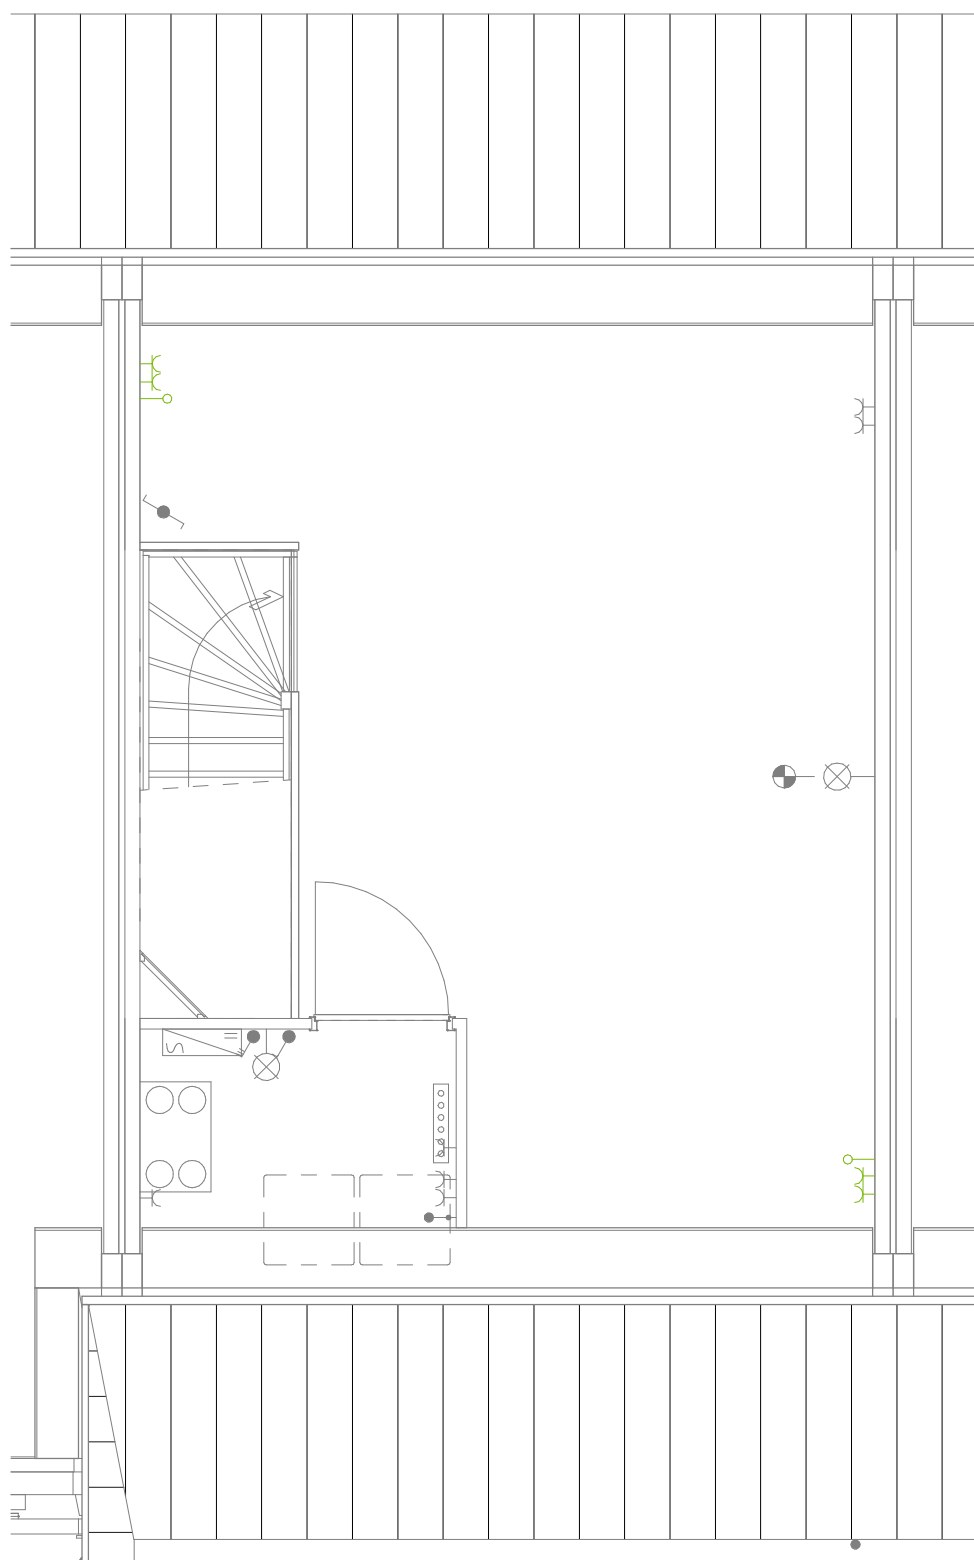

21.73 - Uitbreidingspakket elektra tweede verdieping



Waal

Schiedamsedijk 22
3130 AD Vlaardingen

t. 010 248 28 28
i. www.waal.nl


project
Tuindershof Fase 2b
onderdeel
Opties BNR 35 t/m 37 - 47 t/m 50
werknr.
02.0477

Maten zijn ca. maten in centimeters, aan deze plattegrond kunnen geen rechten worden ontleend.
Onjuistheden en wijzigingen die voortkomen uit onze controlerende zijn voorbehouden.
De op deze tekening aangegeven maatvoering is niet geschikt voor opdrachten aan derden
door kopers. Wij adviseren bij de inrichting van uw woning de maten ter plaatse op te nemen.

formaat **A3**
schaal **1:50**

teknr.
35.21.73

gemaakt **06/01/23**
gewijzigd

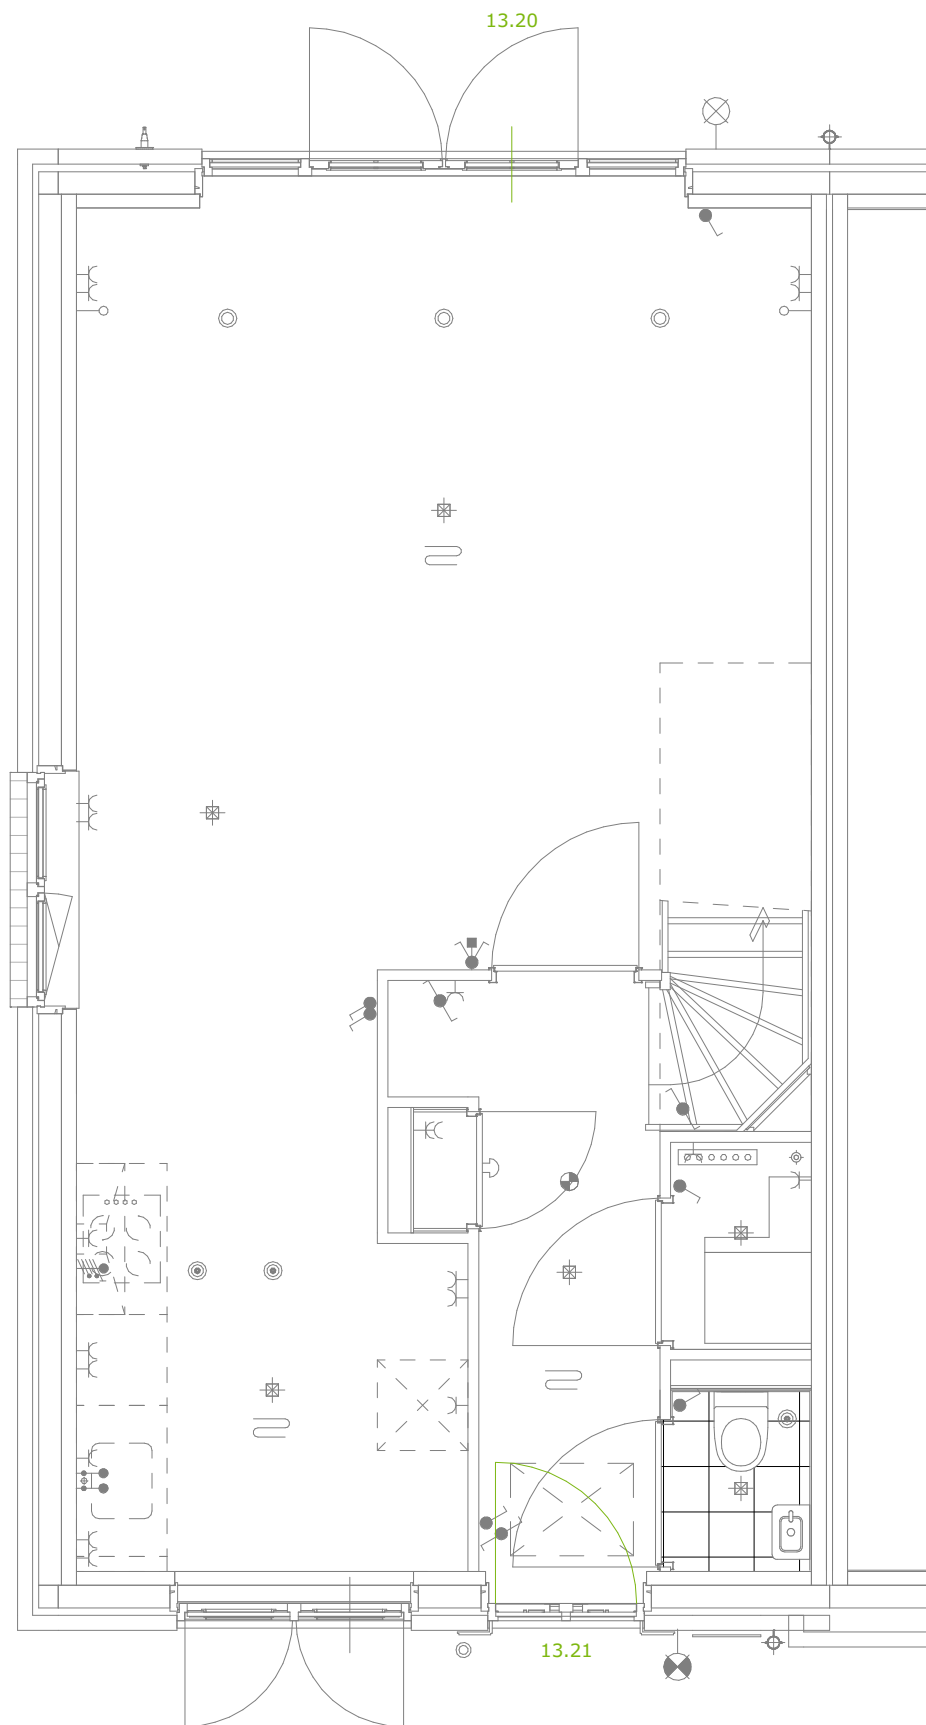

13.20 kozijn achtergevel spiegelen / 13.21 - Voordeur spiegelen



Waal

Schiedamsedijk 22
3130 AD Vlaardingen

t. 010 248 28 28
i. www.waal.nl

project
Tuindershof Fase 2b
onderdeel
Opties BNR 45, 51


werknr.
02.0477

formaat **A3**
schaal **1 : 50**

teknr.
45.10.01/02

gemaakt **05/24/23**
gewijzigd

Maten zijn ca. maten in centimeters, aan deze plattegrond kunnen geen rechten worden ontleend. Onjuistheden en wijzigingen die voortkomen uit onze controlerende zijn voorbehouden. De op deze tekening aangegeven maatvoering is niet geschikt voor opdrachten aan derden door kopers. Wij adviseren bij de inrichting van uw woning de maten ter plaatse op te nemen.

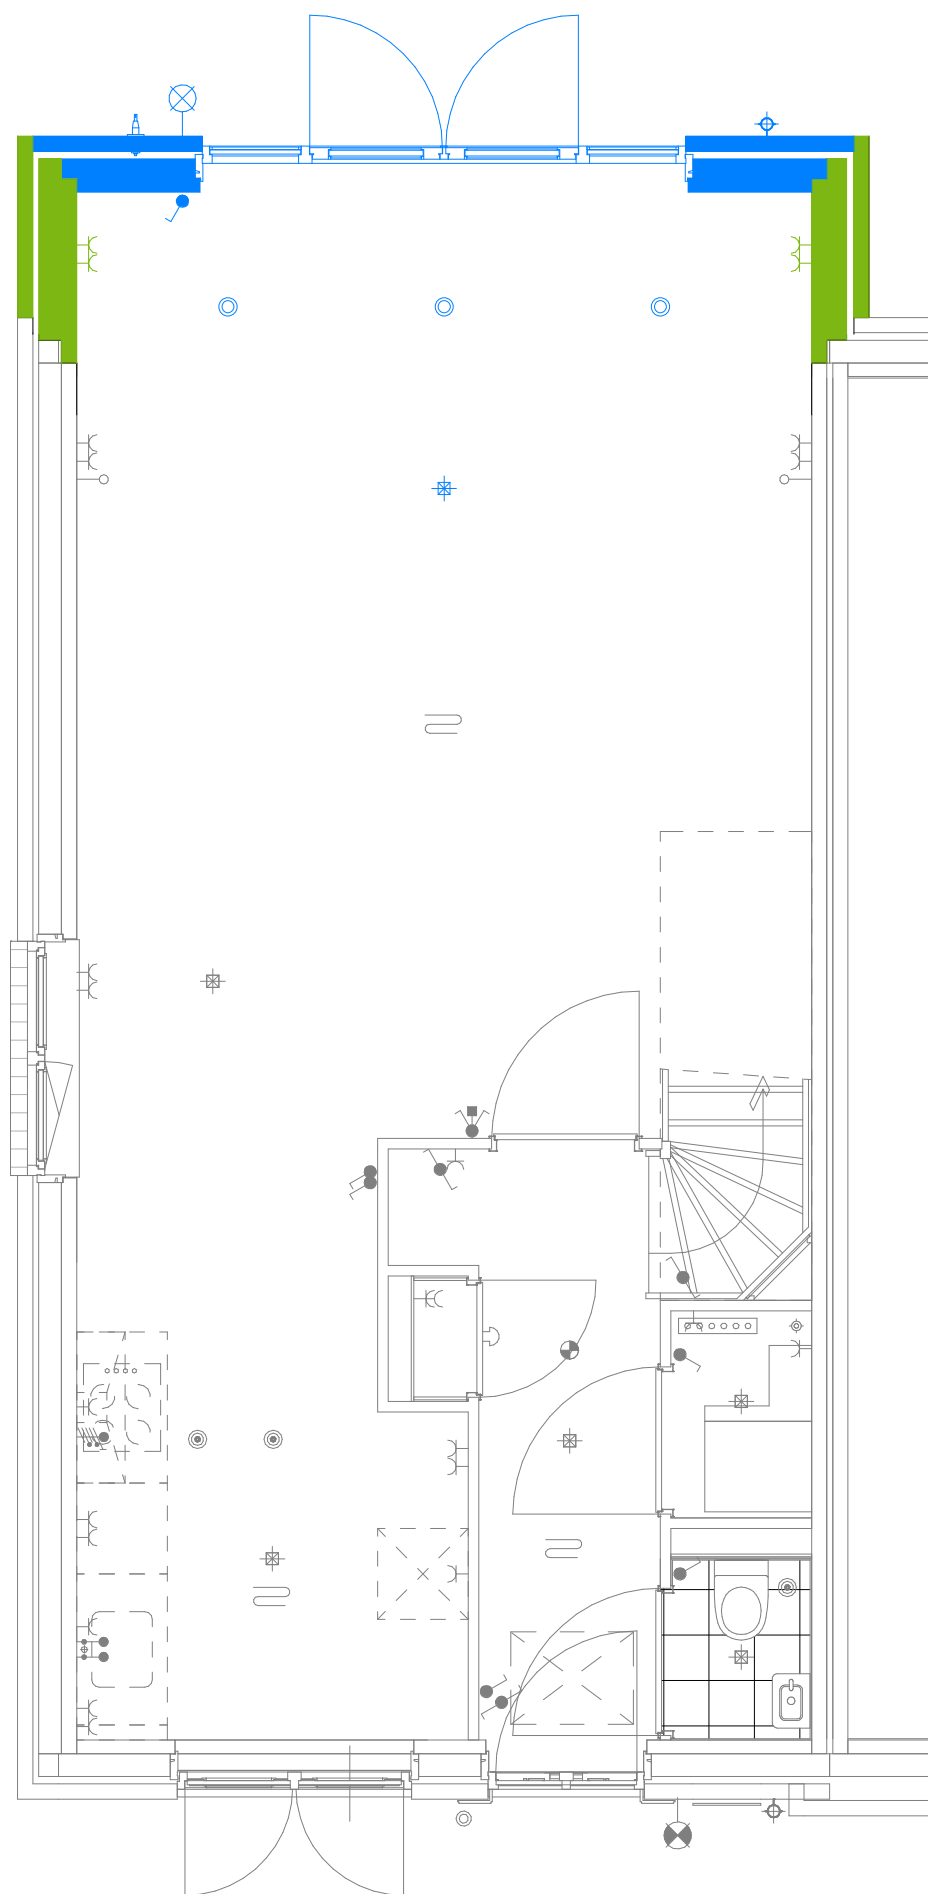

11.01.B1 - uitbouw 1,2m



Waal

Schiedamsedijk 22
3130 AD Vlaardingen

t. 010 248 28 28
i. www.waal.nl


project
Tuindershof Fase 2b
onderdeel
Opties BNR 45, 51
werknr.
02.0477

Maten zijn ca. maten in centimeters, aan deze plattegrond kunnen geen rechten worden ontleend. Onjuistheden en wijzigingen die voortkomen uit onze controlerende zijn voorbehouden. De op deze tekening aangegeven maatvoering is niet geschikt voor opdrachten aan derden door kopers. Wij adviseren bij de inrichting van uw woning de maten ter plaatse op te nemen.

formaat **A3**
schaal **1 : 50**

teknr.
45.11.01.B1

gemaakt **05/23/23**
gewijzigd

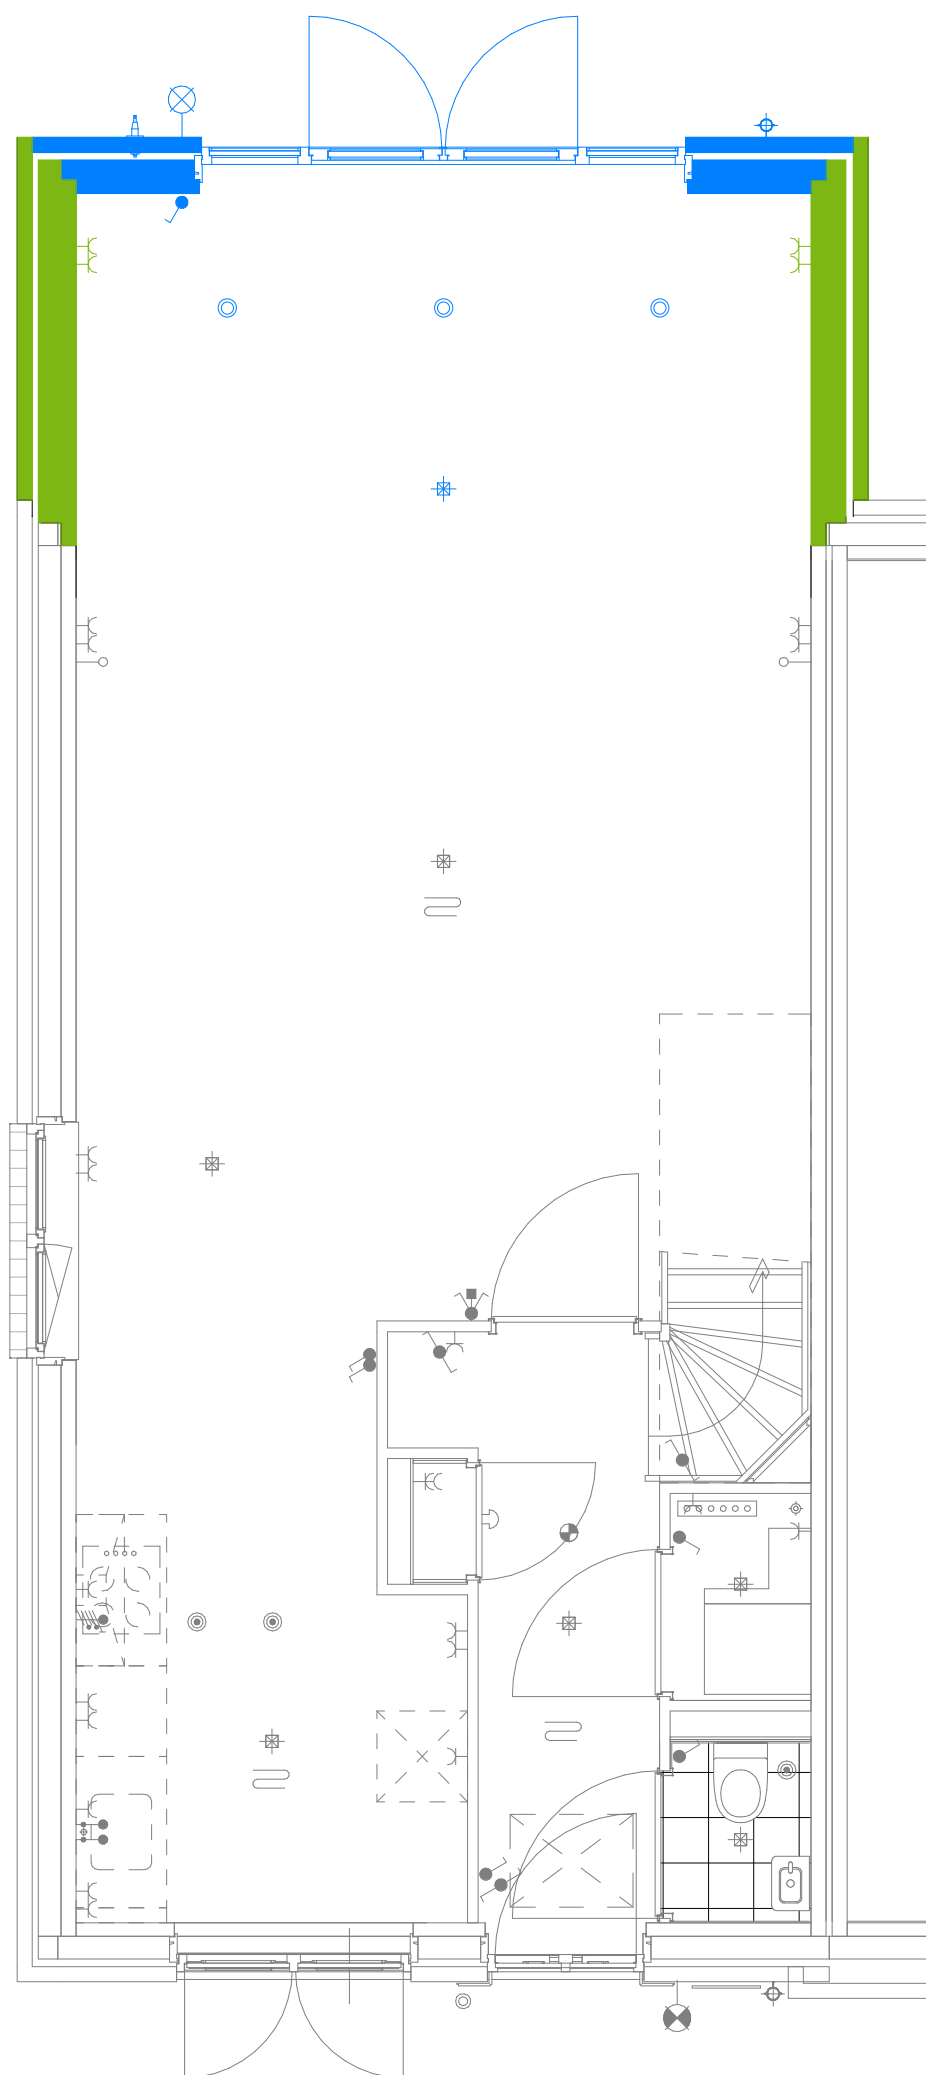

11.02.B2 - uitbouw 2,4m



Schiedamsedijk 22
3130 AD Vlaardingen

t. 010 248 28 28
i. www.waal.nl


project
Tuindershof Fase 2b
onderdeel
Opties BNR 45, 51
werknr.
02.0477

Maten zijn ca. maten in centimeters, aan deze plattegrond kunnen geen rechten worden ontleend. Onjuistheden en wijzigingen die voortkomen uit onze controlerende zijn voorbehouden. De op deze tekening aangegeven maatvoering is niet geschikt voor opdrachten aan derden door kopers. Wij adviseren bij de inrichting van uw woning de maten ter plaatse op te nemen.

formaat **A3**
schaal **1 : 50**

teknr.
45.11.02.B2

gemaakt **05/23/23**
gewijzigd

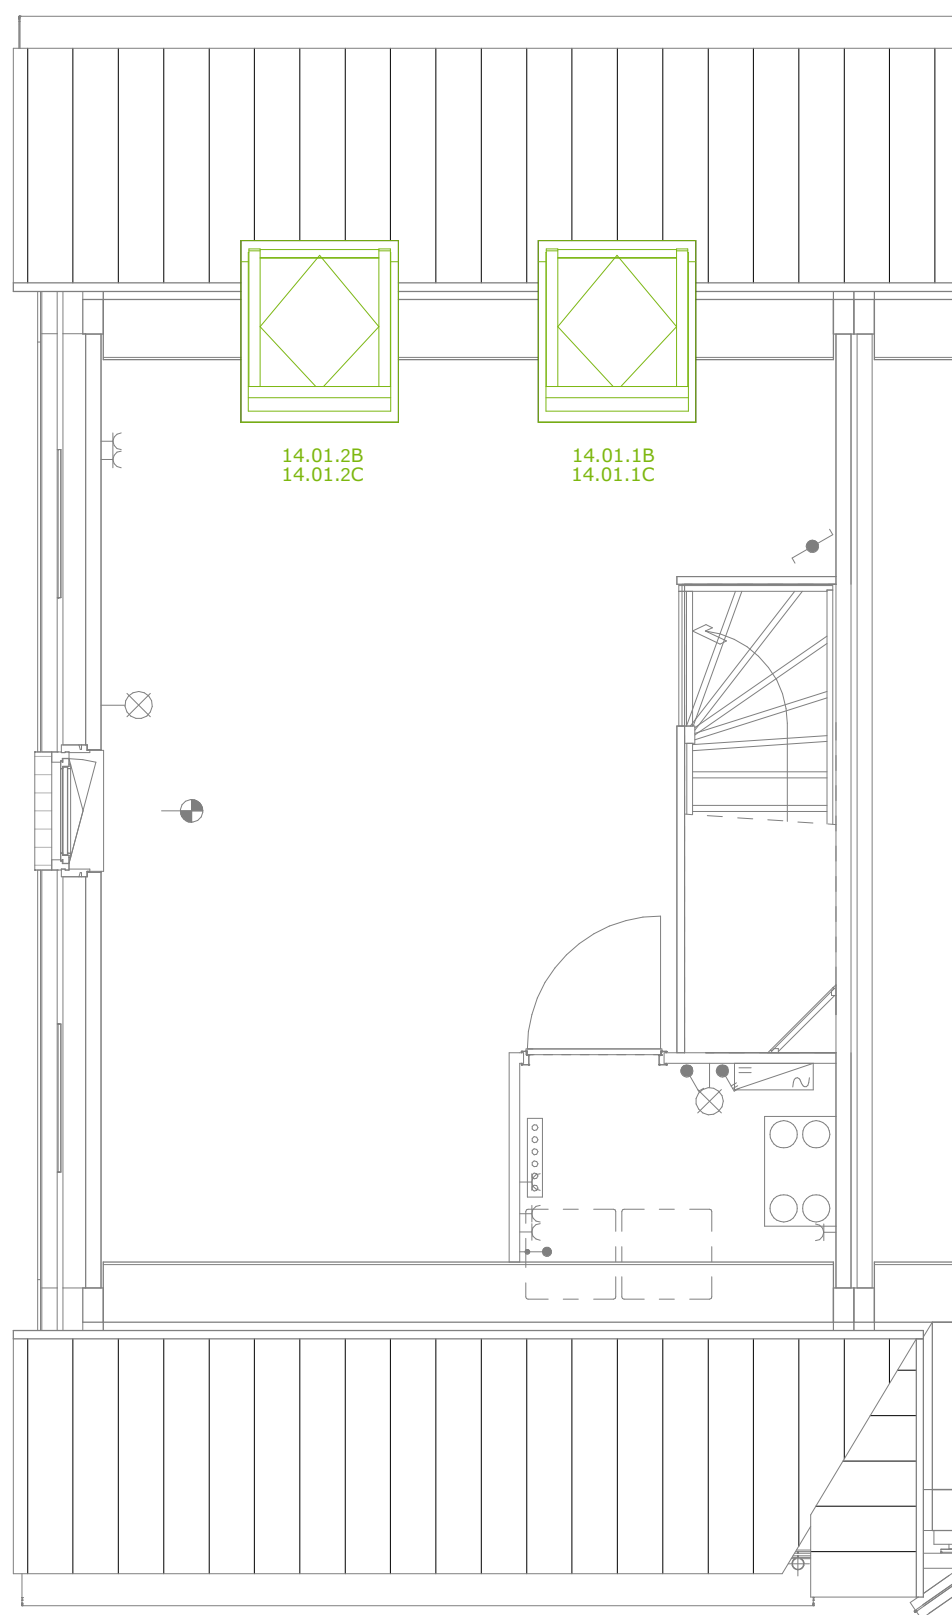

14.01 - dakraam



Waal

Schiedamsedijk 22
3130 AD Vlaardingen

t. 010 248 28 28
i. www.waal.nl


project
Tuindershof Fase 2b
onderdeel
Opties BNR 45
werknr.
02.0477

Maten zijn ca. maten in centimeters, aan deze plattegrond kunnen geen rechten worden ontleend.
Onjuistheden en wijzigingen die voortkomen uit onze controlerende zijn voorbehouden.
De op deze tekening aangegeven maatvoering is niet geschikt voor opdrachten aan derden
door kopers. Wij adviseren bij de inrichting van uw woning de maten ter plaatse op te nemen.

formaat **A3**
schaal **1:50**

teknr.
45.14.01.1B

gemaakt **05/23/23**
gewijzigd

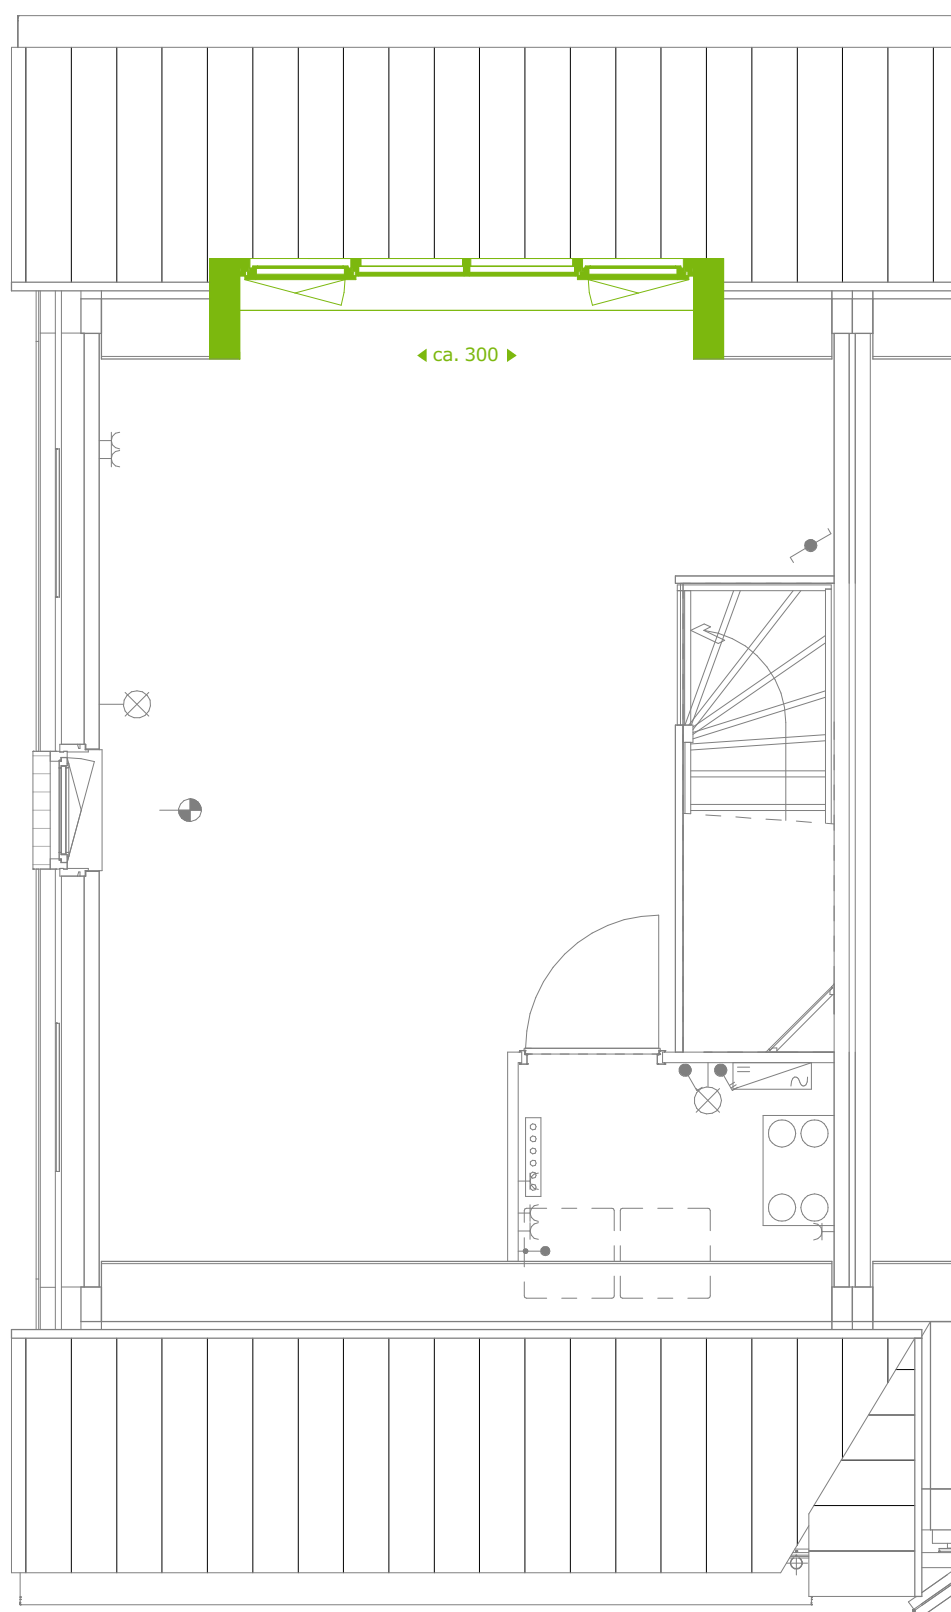

14.10 - dakkepel achterzijde



Waal

Schiedamsedijk 22
3130 AD Vlaardingen

t. 010 248 28 28
i. www.waal.nl


project
Tuindershof Fase 2b
onderdeel
Opties BNR 45
werknr.
02.0477

Maten zijn ca. maten in centimeters, aan deze plattegrond kunnen geen rechten worden ontleend. Onjuistheden en wijzigingen die voortkomen uit onze controlerende zijn voorbehouden. De op deze tekening aangegeven maatvoering is niet geschikt voor opdrachten aan derden door kopers. Wij adviseren bij de inrichting van uw woning de maten ter plaatse op te nemen.

formaat **A3**
schaal **1:50**

teknr.
45.14.10

gemaakt **06/01/23**
gewijzigd

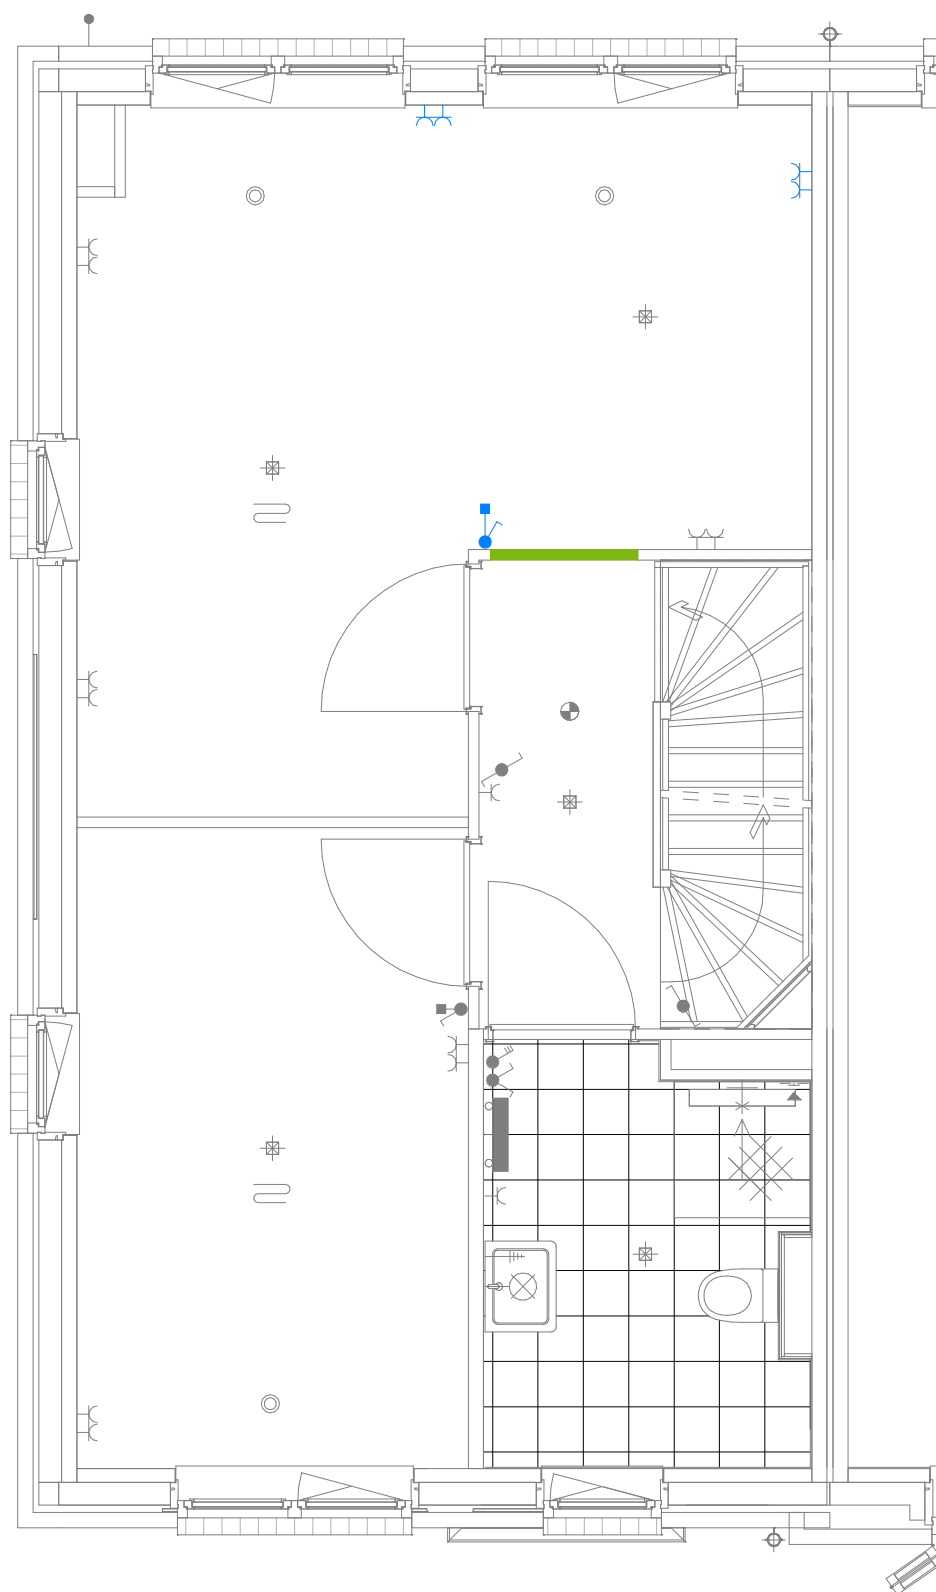

15.01 - samenvoegen slaapkamer 1 en 3



Waal

Schiedamsedijk 22
3130 AD Vlaardingen

t. 010 248 28 28
i. www.waal.nl

project
Tuindershof Fase 2b
onderdeel
Opties BNR 45,51


werknr.
02.0477

formaat **A3**
schaal **1 : 50**

teknr.
45.15.01

gemaakt **05/24/23**
gewijzigd

Maten zijn ca. maten in centimeters, aan deze plattegrond kunnen geen rechten worden ontleend. Onjuistheden en wijzigingen die voortkomen uit onze controlerende zijn voorbehouden. De op deze tekening aangegeven maatvoering is niet geschikt voor opdrachten aan derden door kopers. Wij adviseren bij de inrichting van uw woning de maten ter plaatse op te nemen.

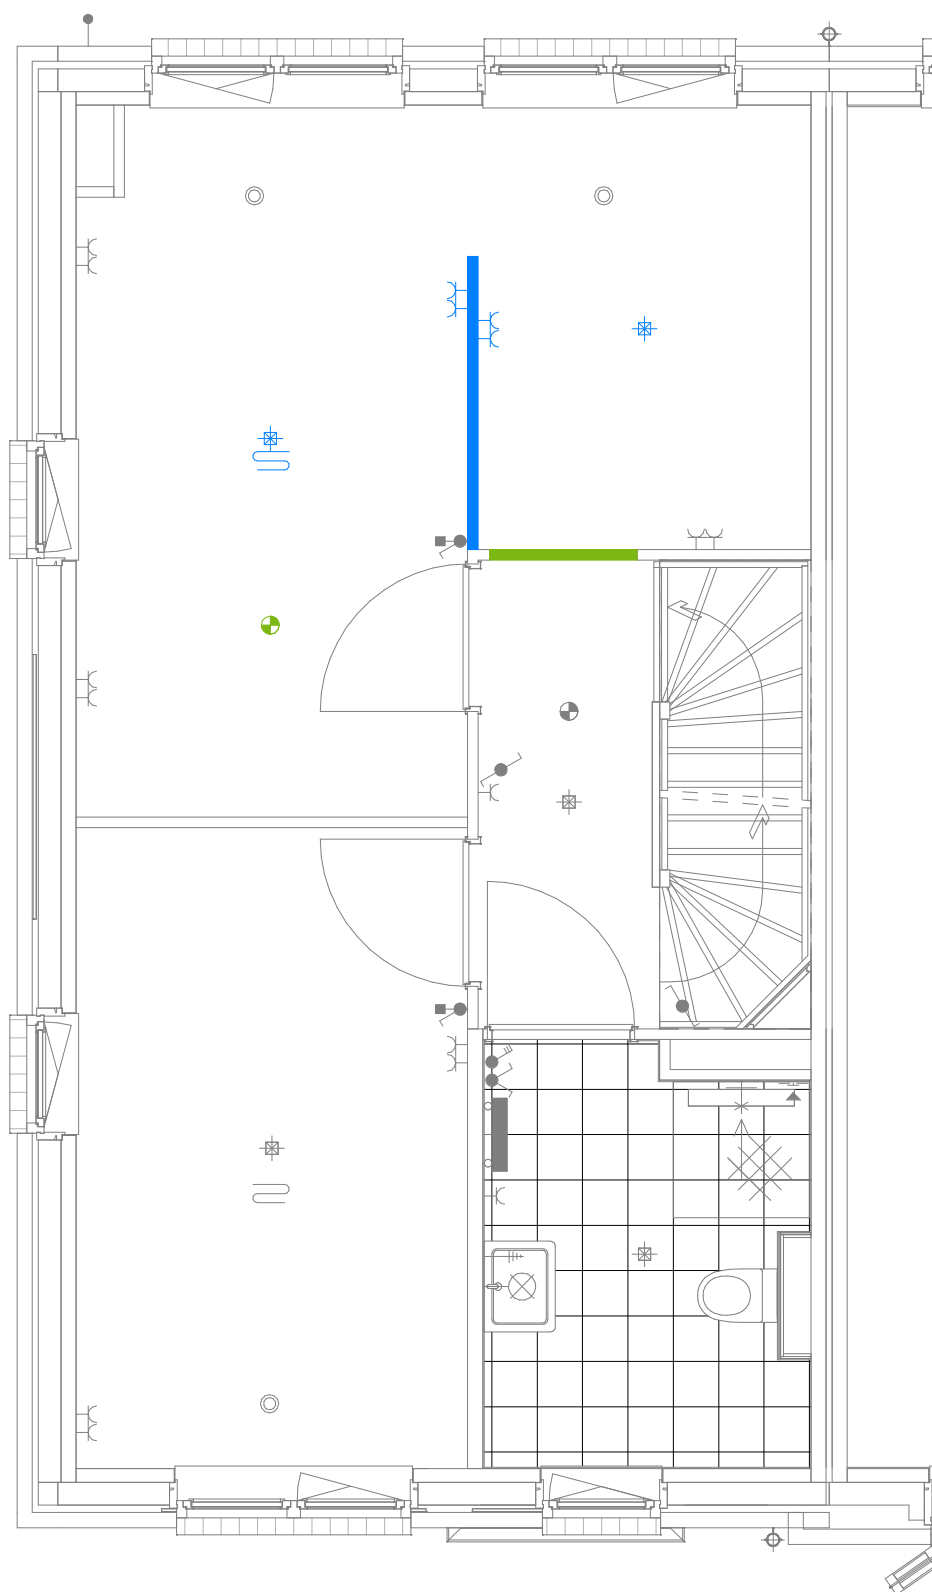

15.03 - inloopkast



Waal

Schiedamsedijk 22
3130 AD Vlaardingen

t. 010 248 28 28
i. www.waal.nl

project
Tuindershof Fase 2b
onderdeel
Opties BNR 45,51


werknr.
02.0477

formaat **A3**
schaal **1 : 50**

teknr.
45.15.03

gemaakt **05/24/23**
gewijzigd

Maten zijn ca. maten in centimeters, aan deze plattegrond kunnen geen rechten worden ontleend. Onjuistheden en wijzigingen die voortkomen uit onze controlerende zijn voorbehouden. De op deze tekening aangegeven maatvoering is niet geschikt voor opdrachten aan derden door kopers. Wij adviseren bij de inrichting van uw woning de maten ter plaatse op te nemen.

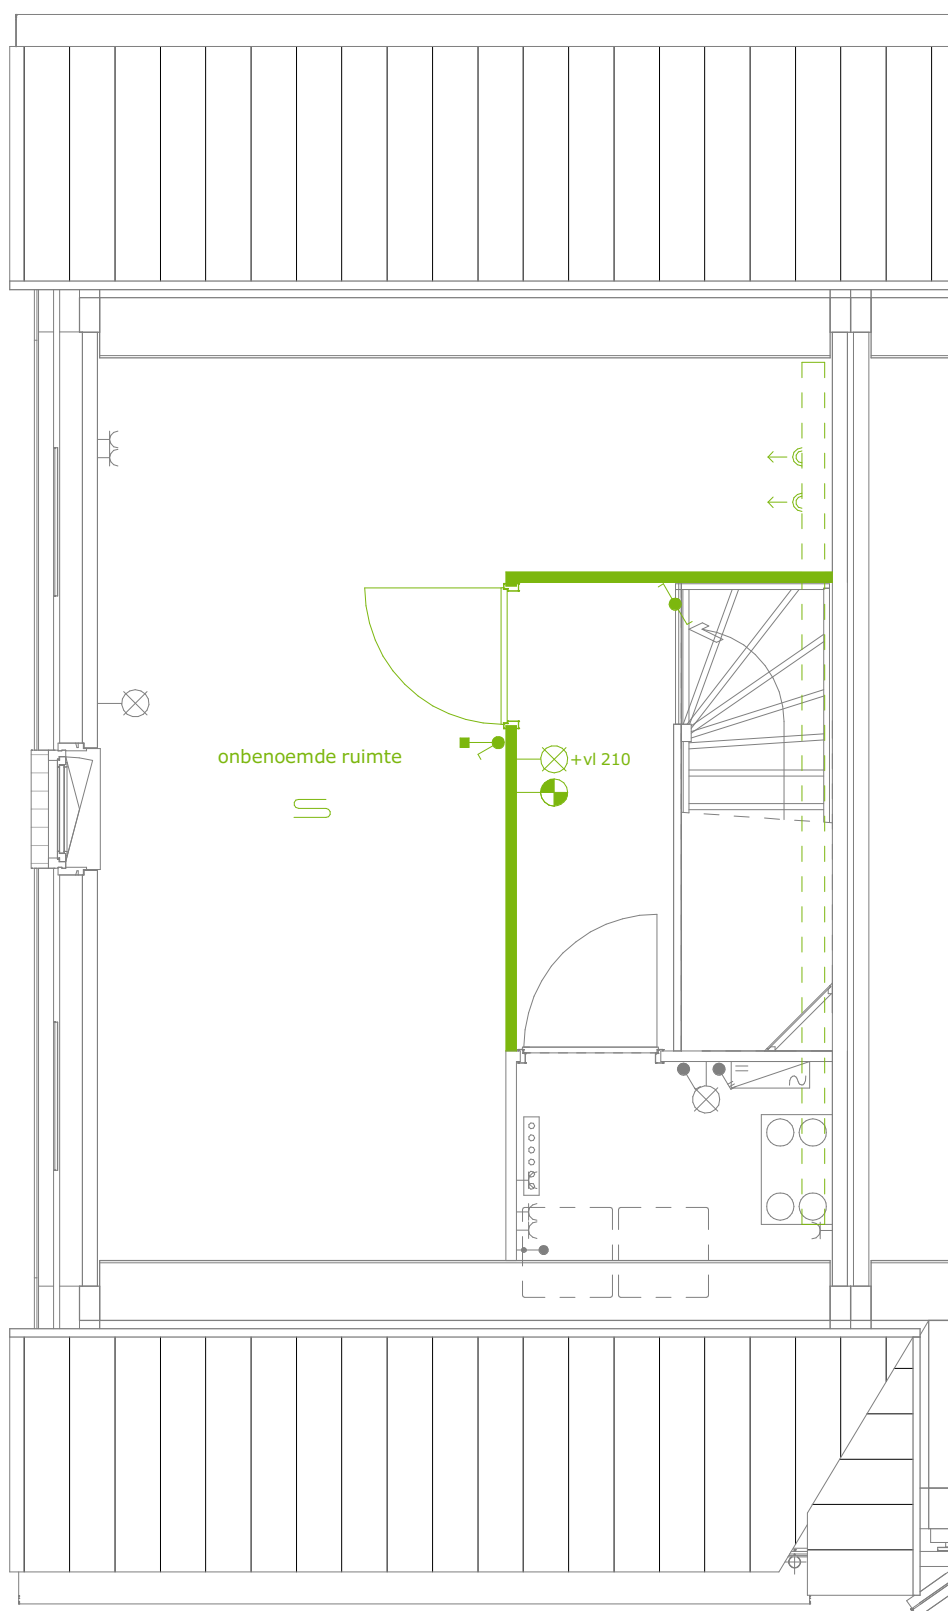

15.09 - zolderindeling 1 onbenoemde ruimte



Waal

Schiedamsedijk 22
3130 AD Vlaardingen

t. 010 248 28 28
i. www.waal.nl

project
Tuindershof Fase 2b
onderdeel
Opties BNR 45


werknr.
02.0477

formaat **A3**
schaal **1 : 50**

teknr.
45.15.09

gemaakt **05/24/23**
gewijzigd

Maten zijn ca. maten in centimeters, aan deze plattegrond kunnen geen rechten worden ontleend. Onjuistheden en wijzigingen die voortkomen uit onze controlerende zijn voorbehouden. De op deze tekening aangegeven maatvoering is niet geschikt voor opdrachten aan derden door kopers. Wij adviseren bij de inrichting van uw woning de maten ter plaatse op te nemen.

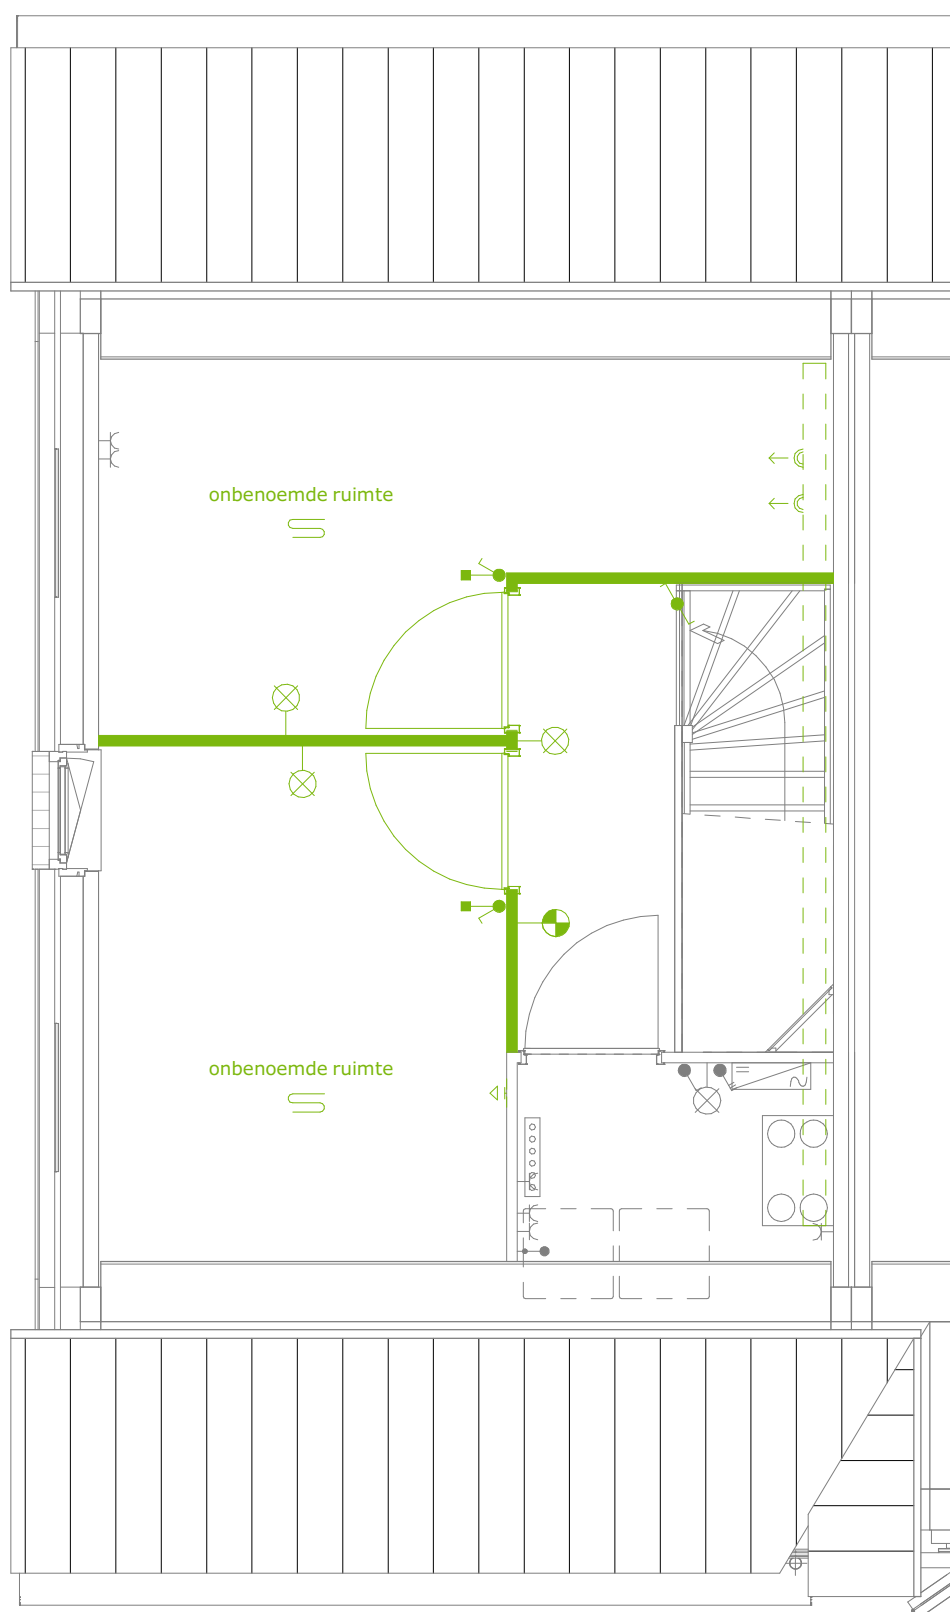

15.10 - zolderindeling 2 onbenoemde ruimten



Waal

Schiedamsedijk 22
3130 AD Vlaardingen

t. 010 248 28 28
i. www.waal.nl


project
Tuindershof Fase 2b
onderdeel
Opties BNR 45
werknr.
02.0477

Maten zijn ca. maten in centimeters, aan deze plattegrond kunnen geen rechten worden ontleend.
Onjuistheden en wijzigingen die voortkomen uit onze controlerende zijn voorbehouden.
De op deze tekening aangegeven maatvoering is niet geschikt voor opdrachten aan derden
door kopers. Wij adviseren bij de inrichting van uw woning de maten ter plaatse op te nemen.

formaat **A3**
schaal **1 : 50**

teknr.
45.15.10

gemaakt **05/24/23**
gewijzigd

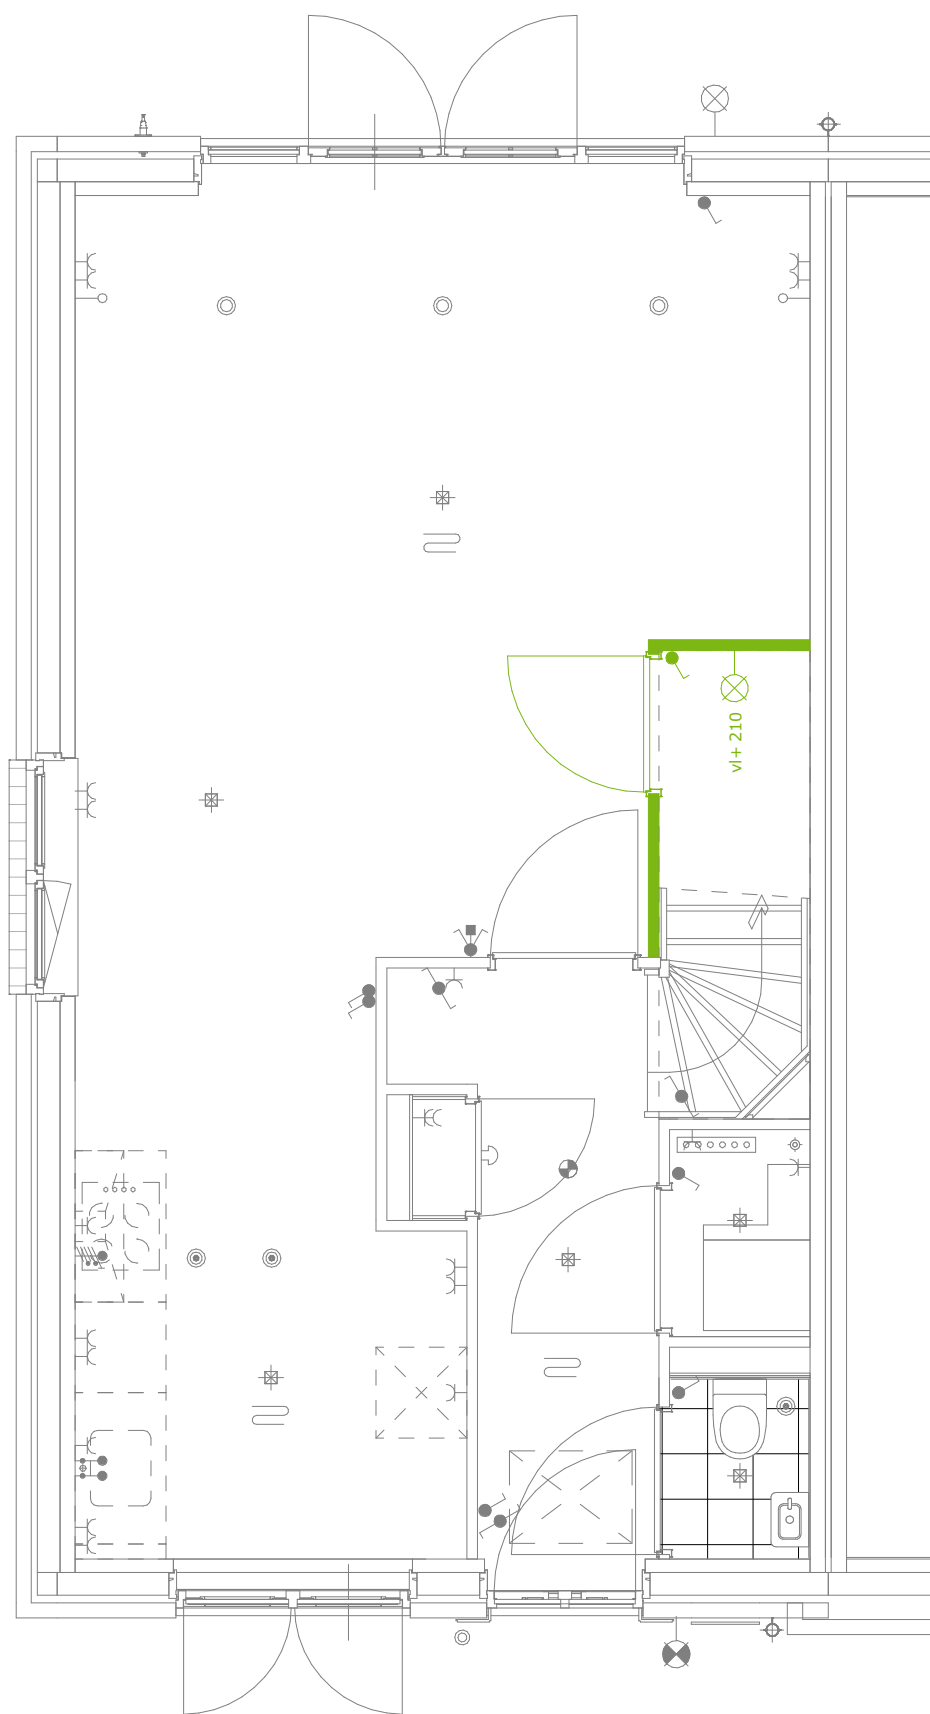

15.20 - trapkast



Waal

Schiedamsedijk 22
3130 AD Vlaardingen

t. 010 248 28 28
i. www.waal.nl

project
Tuindershof Fase 2b
onderdeel
Opties BNR 45,51


werknr.
02.0477

formaat **A3**
schaal **1 : 50**

teknr.
45.15.20

gemaakt **05/23/23**
gewijzigd

Maten zijn ca. maten in centimeters, aan deze plattegrond kunnen geen rechten worden ontleend. Onjuistheden en wijzigingen die voortkomen uit onze controlerende zijn voorbehouden. De op deze tekening aangegeven maatvoering is niet geschikt voor opdrachten aan derden door kopers. Wij adviseren bij de inrichting van uw woning de maten ter plaatse op te nemen.

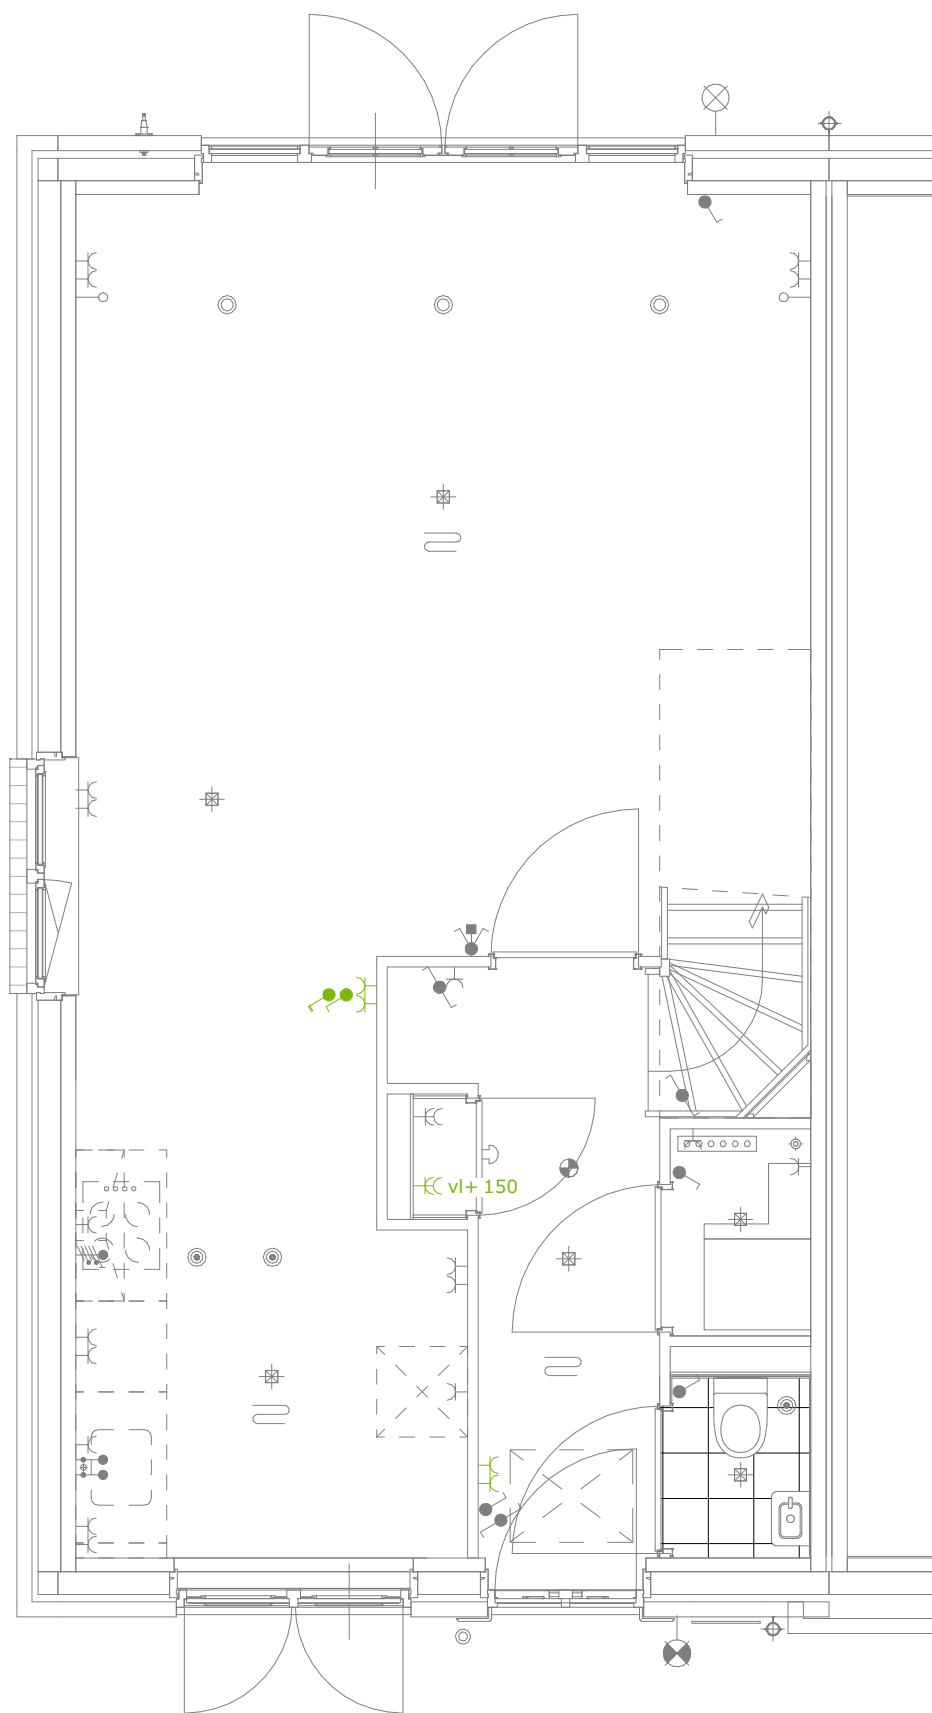

21.70 - Uitbreidingspakket elektra begane grond



Waal

Schiedamsedijk 22
3130 AD Vlaardingen

t. 010 248 28 28
i. www.waal.nl


project
Tuindershof Fase 2b
onderdeel
Opties BNR 45, 51
werknr.
02.0477

Maten zijn ca. maten in centimeters, aan deze plattegrond kunnen geen rechten worden ontleend.
Onjuistheden en wijzigingen die voortkomen uit onze controlerende zijn voorbehouden.
De op deze tekening aangegeven maatvoering is niet geschikt voor opdrachten aan derden
door kopers. Wij adviseren bij de inrichting van uw woning de maten ter plaatse op te nemen.

formaat **A3**
schaal **1:50**

teknr.
45.21.70

gemaakt **06/01/23**
gewijzigd

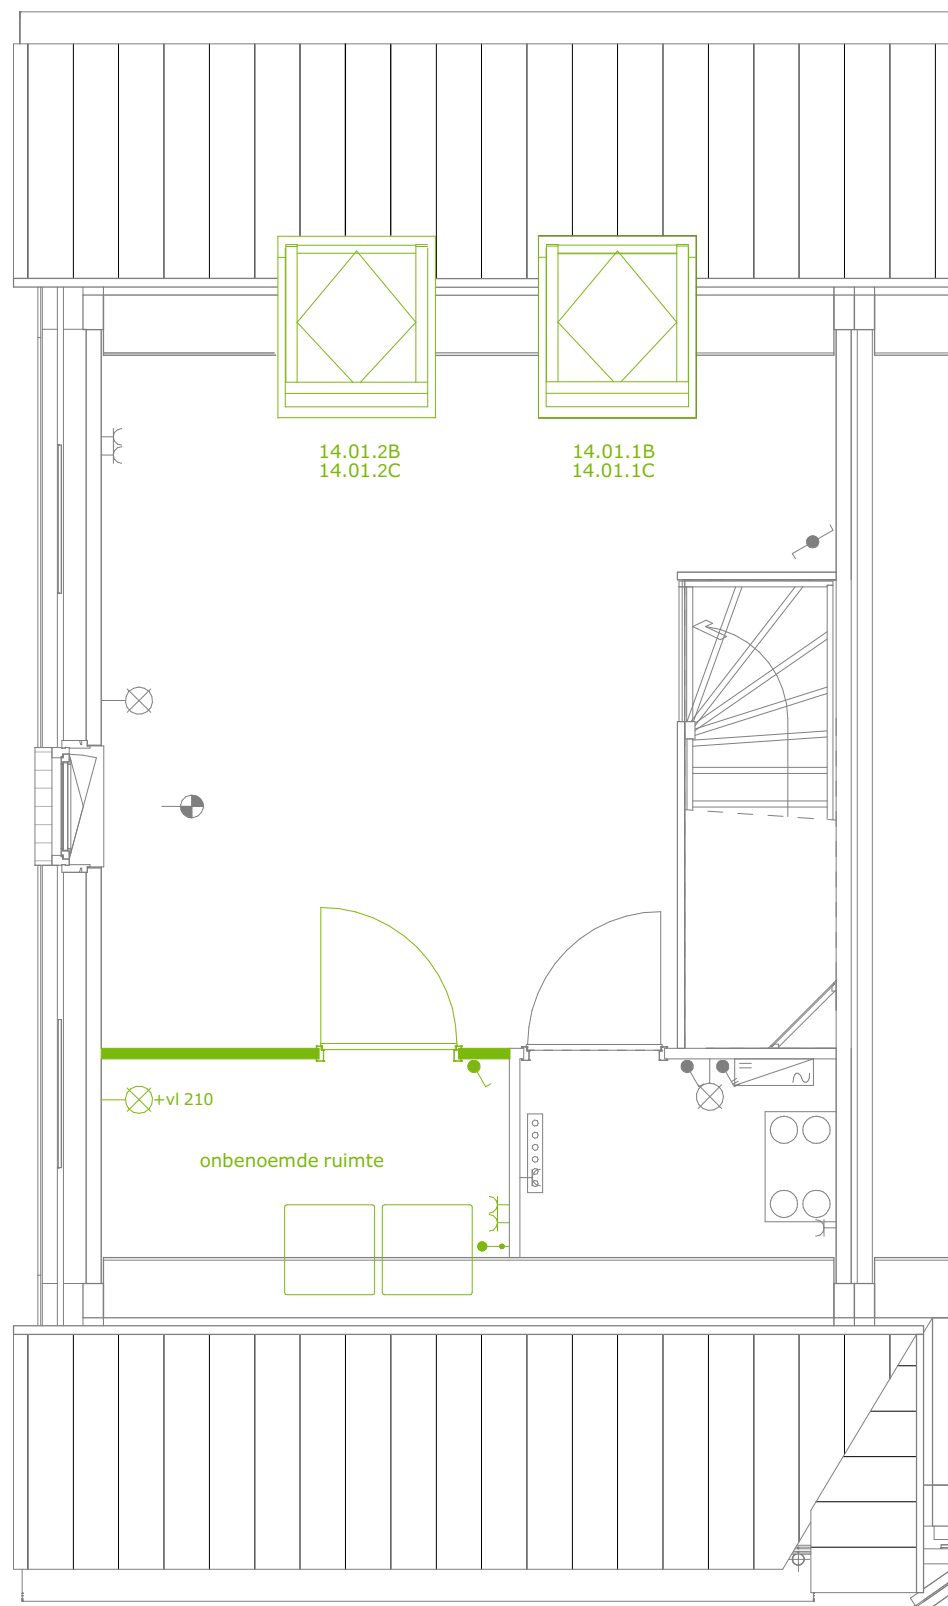

15.13 - Wasruimte op zolder



Schiedamsedijk 22
3130 AD Vlaardingen

t. 010 248 28 28
i. www.waal.nl


project
Tuindershof Fase 2b
onderdeel
Opties BNR 45
werknr.
02.0477

Maten zijn ca. maten in centimeters, aan deze plattegrond kunnen geen rechten worden ontleend.
Onjuistheden en wijzigingen die voortkomen uit onze controlerende zijn voorbehouden.
De op deze tekening aangegeven maatvoering is niet geschikt voor opdrachten aan derden
door kopers. Wij adviseren bij de inrichting van uw woning de maten ter plaatse op te nemen.

formaat **A3**
schaal **1 : 50**

teknr.
46.15.13

gemaakt **05/23/23**
gewijzigd

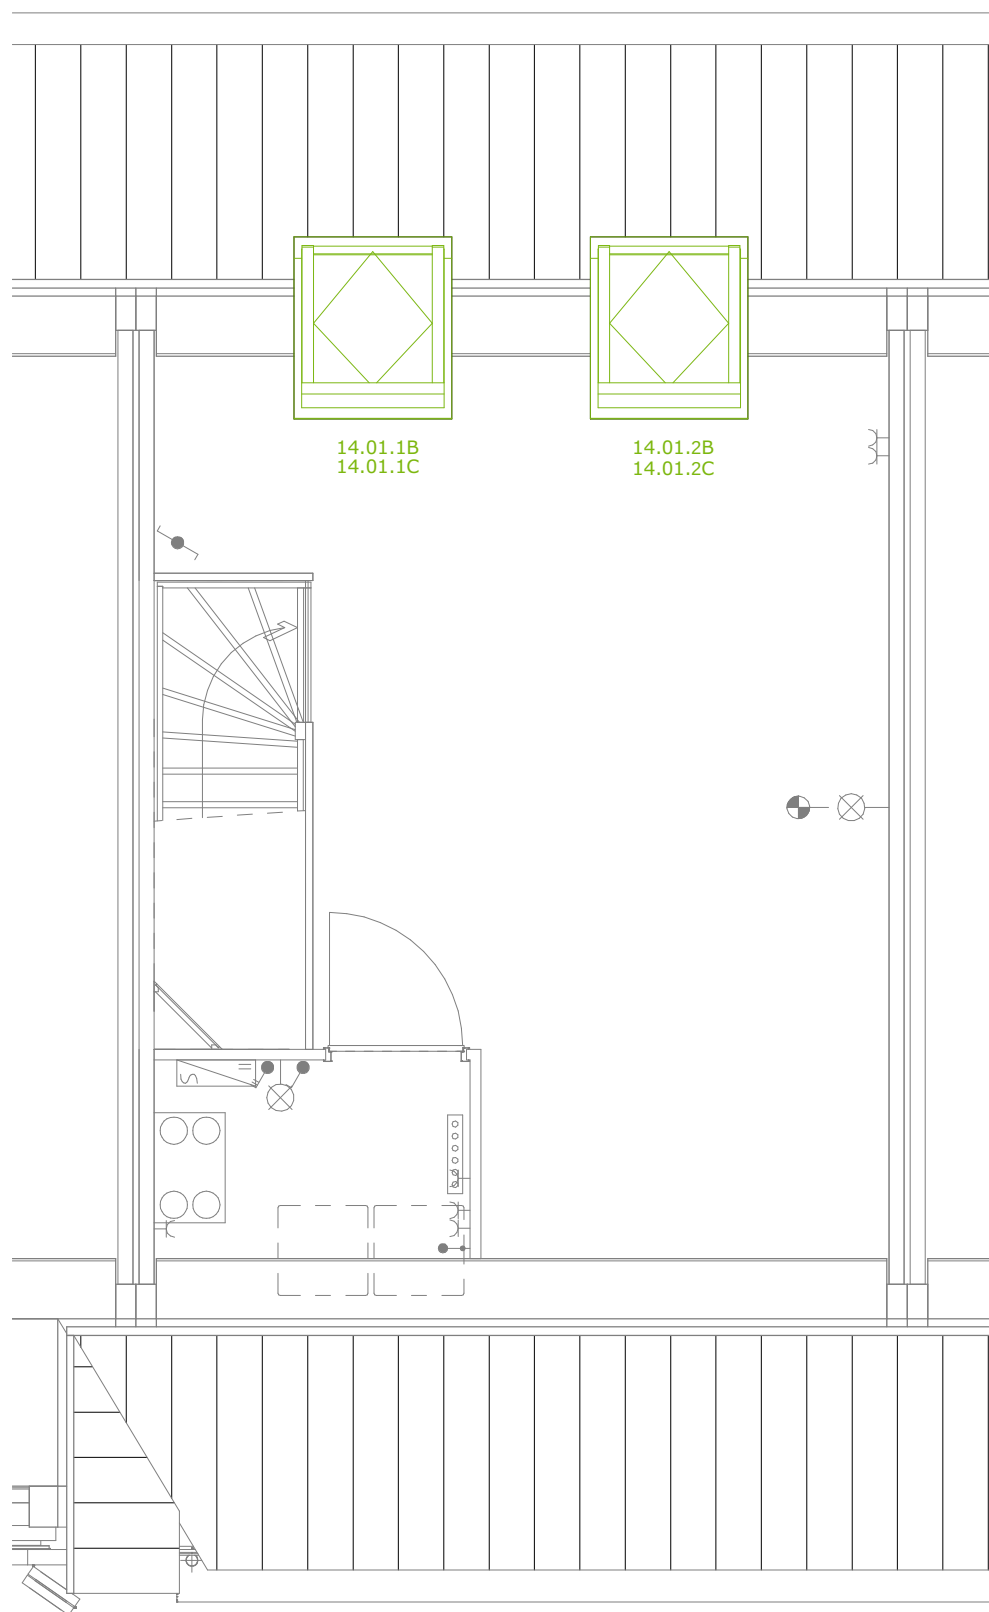

14.01 - dakraam



Waal

Schiedamsedijk 22
3130 AD Vlaardingen

t. 010 248 28 28
i. www.waal.nl


project
Tuindershof Fase 2b
onderdeel
Opties BNR 47 t/m 50
werknr.
02.0477

Maten zijn ca. maten in centimeters, aan deze plattegrond kunnen geen rechten worden ontleend.
Onjuistheden en wijzigingen die voortkomen uit onze controlerende zijn voorbehouden.
De op deze tekening aangegeven maatvoering is niet geschikt voor opdrachten aan derden
door kopers. Wij adviseren bij de inrichting van uw woning de maten ter plaatse op te nemen.

formaat **A3**
schaal **1:50**

teknr.
47.14.01.1B

gemaakt **06/01/23**
gewijzigd

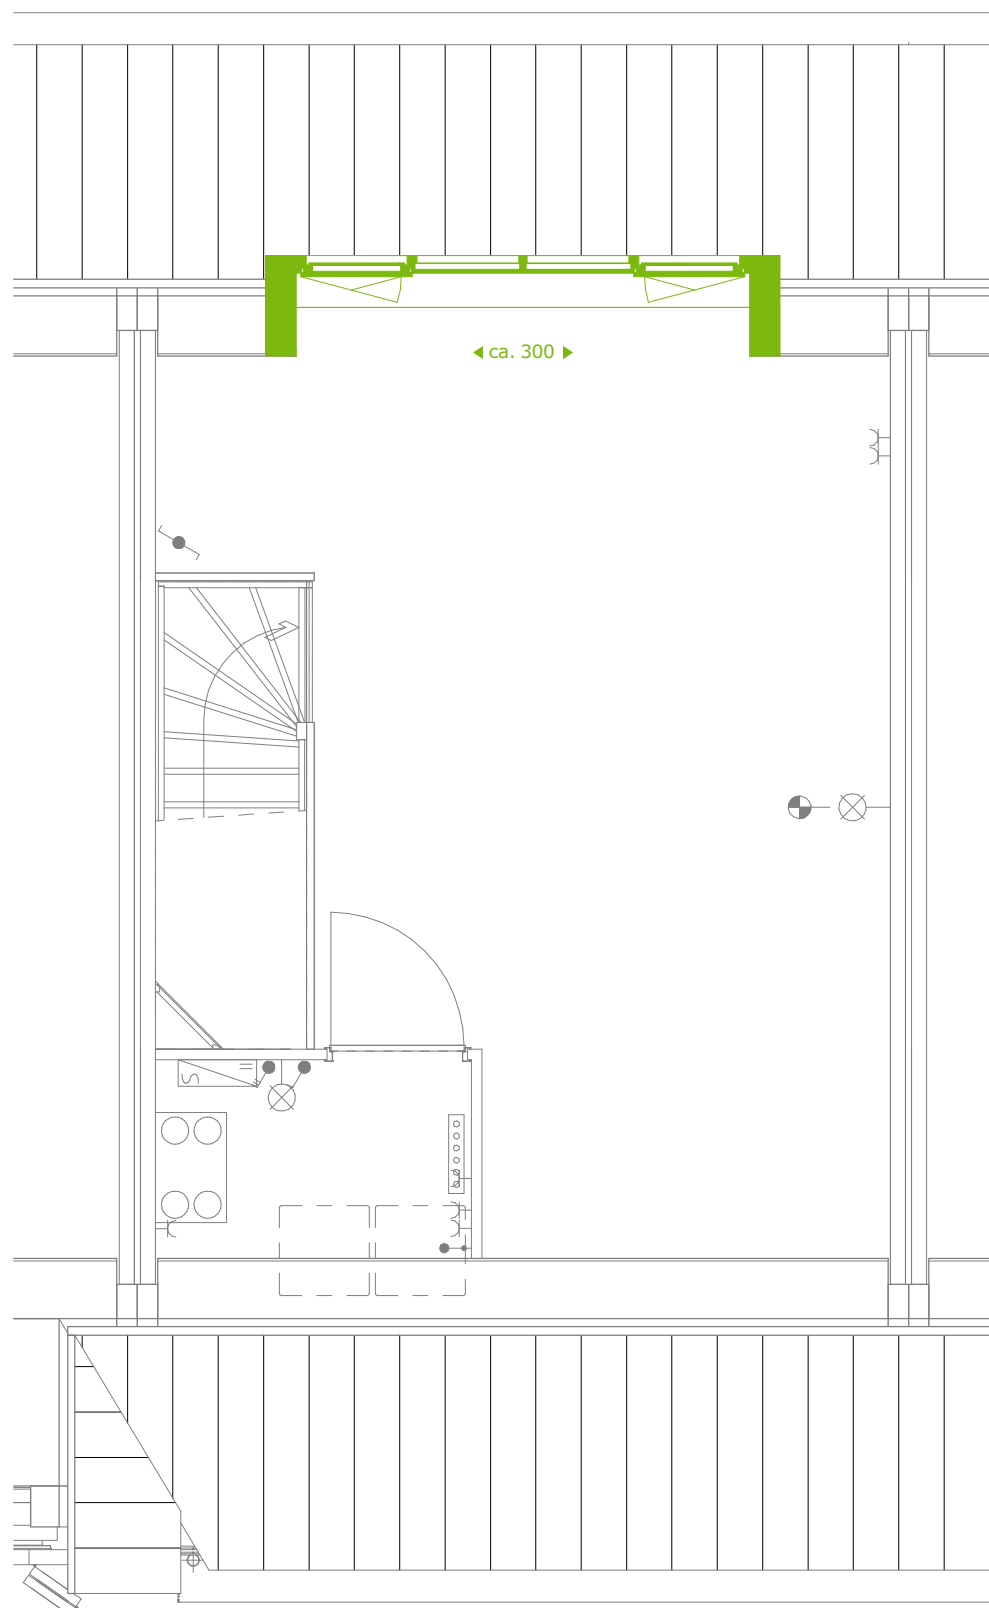

14.10 - dakkepel achterzijde



Waal

Schiedamsedijk 22
3130 AD Vlaardingen

t. 010 248 28 28
i. www.waal.nl


project
Tuindershof Fase 2b
onderdeel
Opties BNR 47 t/m 50
werknr.
02.0477

formaat **A3**
schaal **1:50**

teknr.
47.14.10

gemaakt **06/01/23**
gewijzigd

Maten zijn ca. maten in centimeters, aan deze plattegrond kunnen geen rechten worden ontleend. Onjuistheden en wijzigingen die voortkomen uit onze controlerende zijn voorbehouden. De op deze tekening aangegeven maatvoering is niet geschikt voor opdrachten aan derden door kopers. Wij adviseren bij de inrichting van uw woning de maten ter plaatse op te nemen.

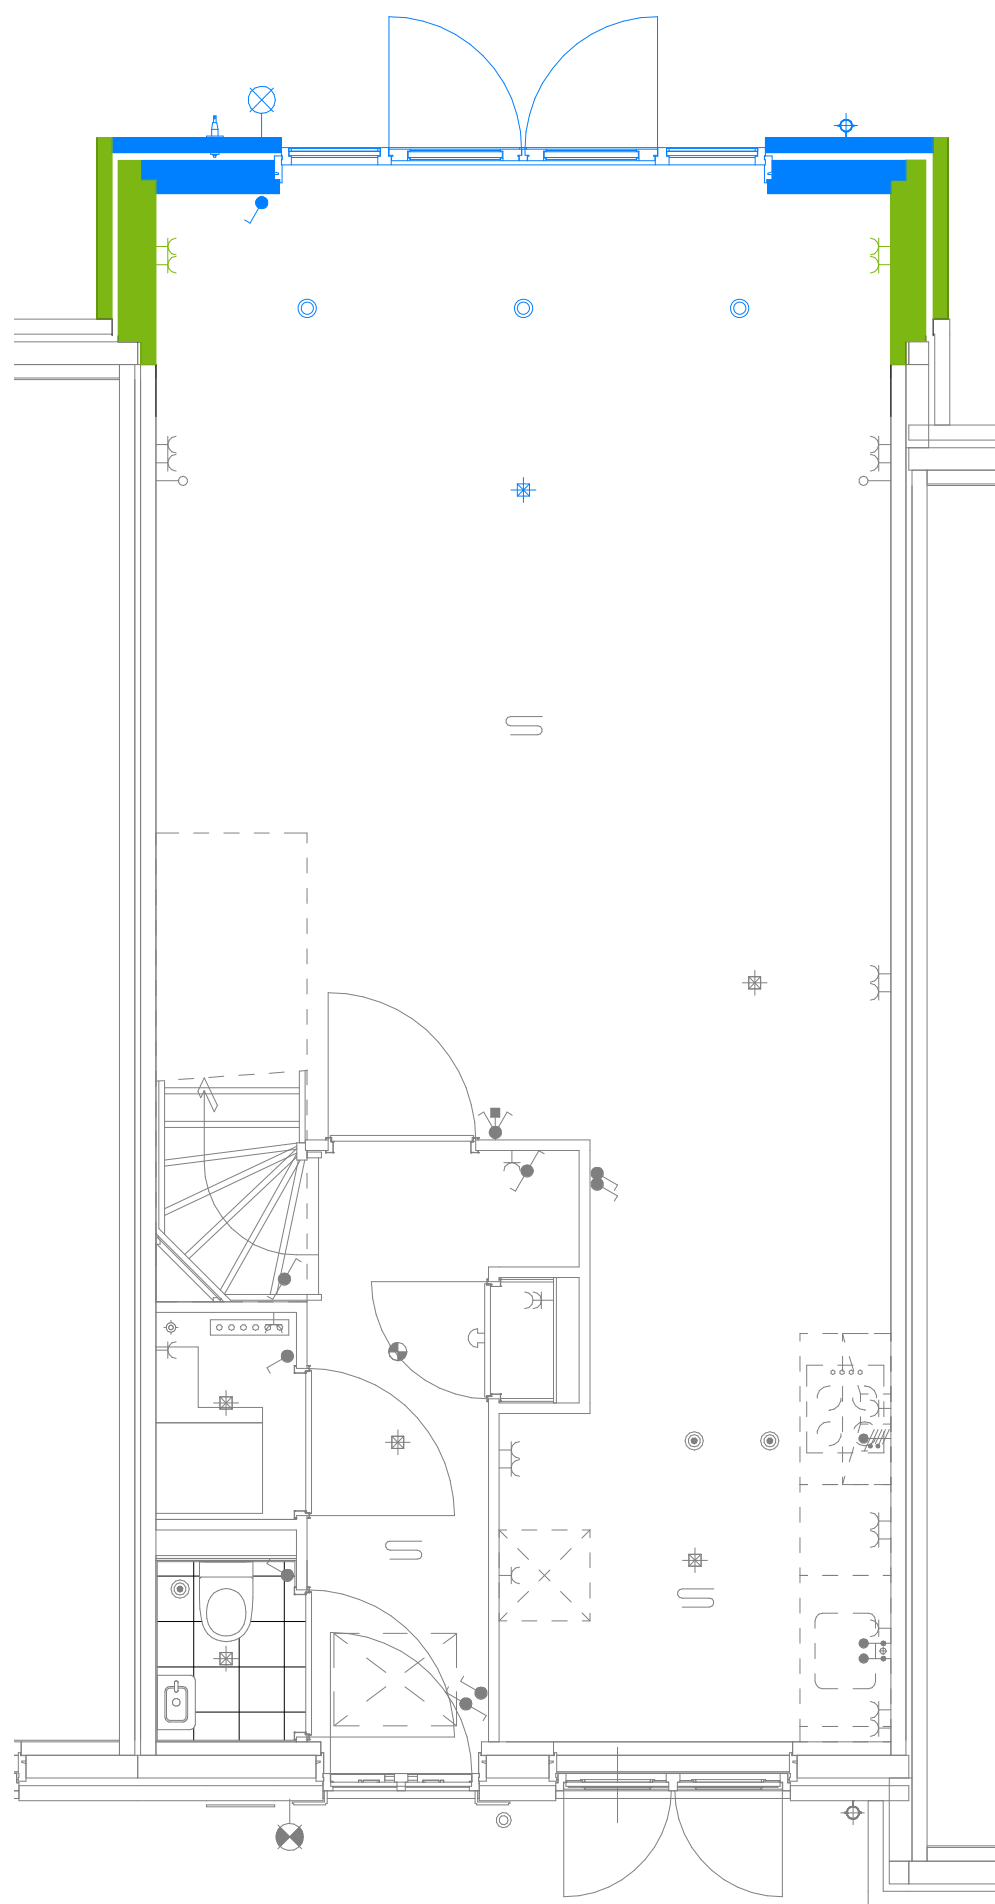

11.01.B1 - uitbouw 1,2m



Waal

Schiedamsedijk 22
3130 AD Vlaardingen

t. 010 248 28 28
i. www.waal.nl


project
Tuindershof Fase 2b
onderdeel
Opties BNR 48
werknr.
02.0477

formaat **A3**
schaal **1 : 50**

teknr.
48.11.01.B1

gemaakt **05/23/23**
gewijzigd

Maten zijn ca. maten in centimeters, aan deze plattegrond kunnen geen rechten worden ontleend. Onjuistheden en wijzigingen die voortkomen uit onze controleronde zijn voorbehouden. De op deze tekening aangegeven maatvoering is niet geschikt voor opdrachten aan derden door kopers. Wij adviseren bij de inrichting van uw woning de maten ter plaatse op te nemen.

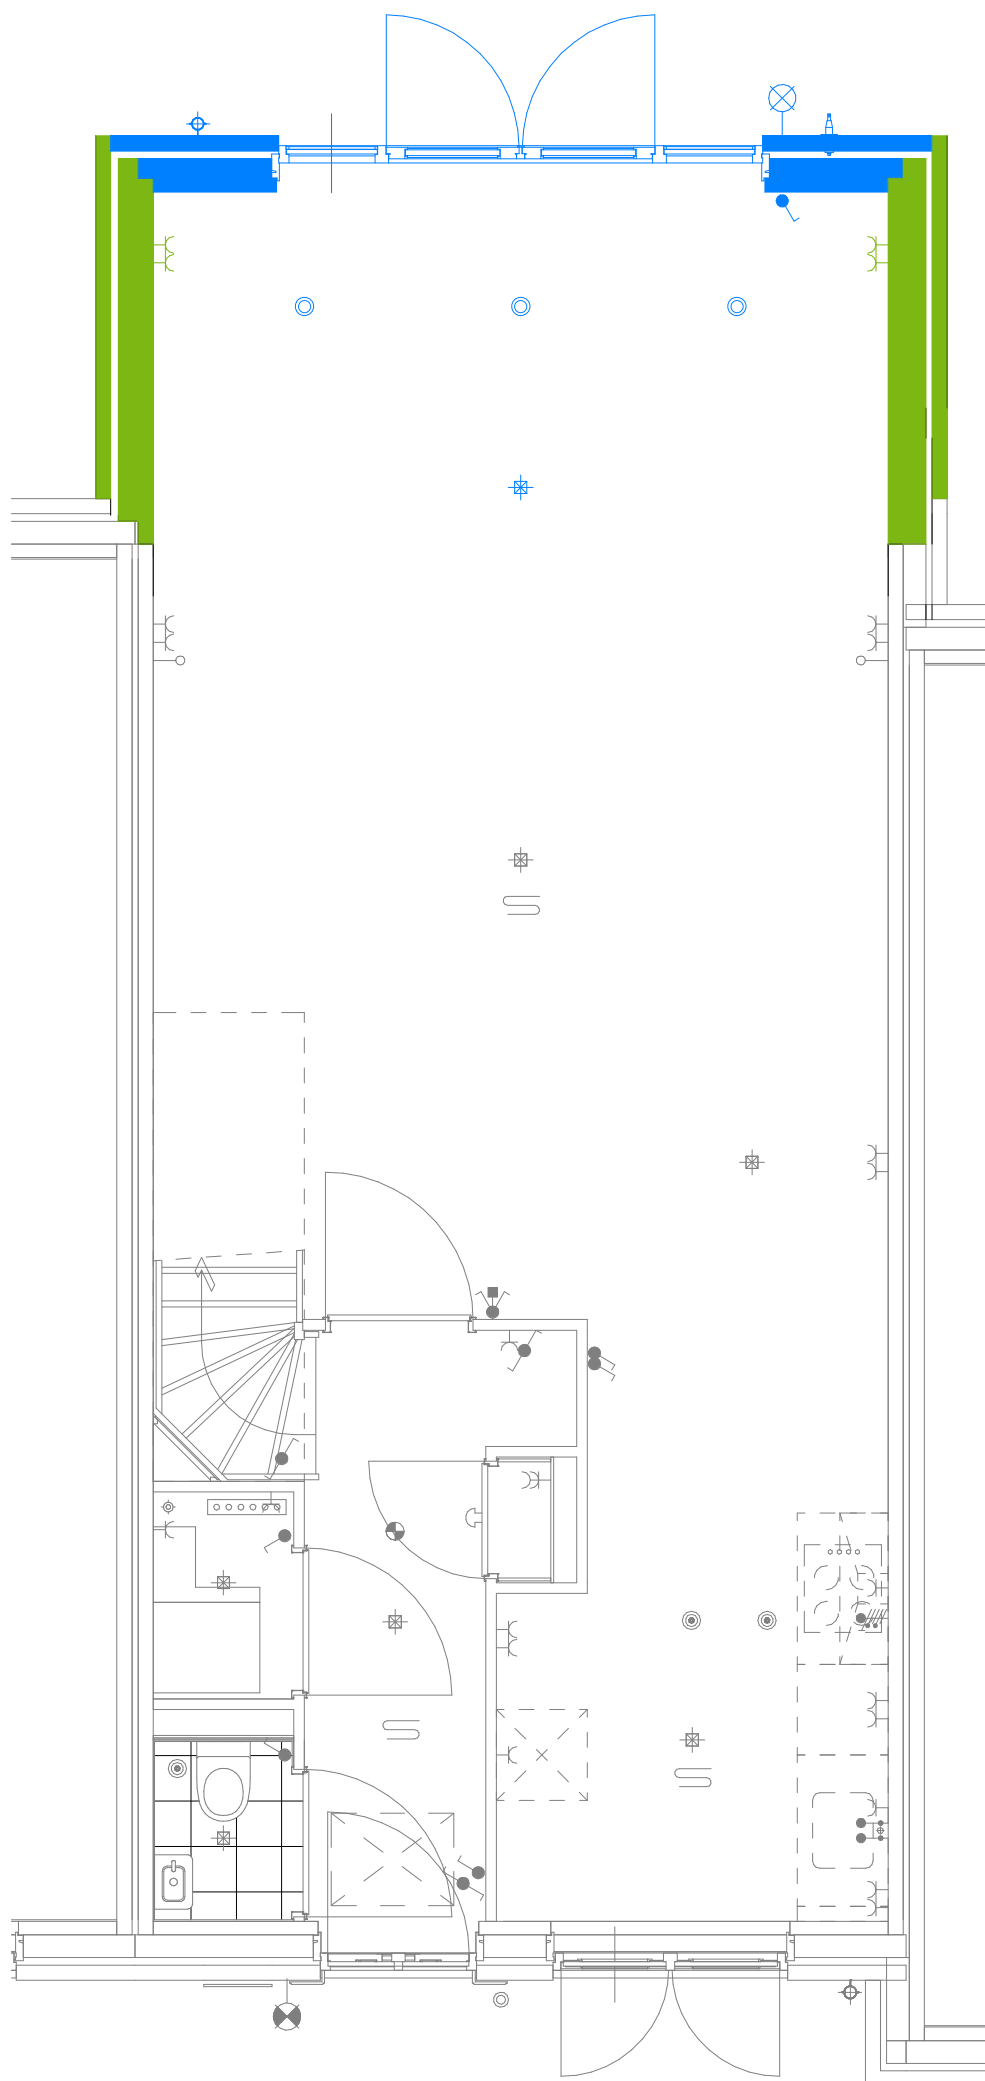

11.02.B2 - uitbouw 2,4m



Waal

Schiedamsedijk 22
3130 AD Vlaardingen

t. 010 248 28 28
i. www.waal.nl

project
Tuindershof Fase 2b
onderdeel
Opties BNR 48


werknr.
02.0477

formaat **A3**
schaal **1 : 50**

teknr.
48.11.02.B2

gemaakt **05/23/23**
gewijzigd

Maten zijn ca. maten in centimeters, aan deze plattegrond kunnen geen rechten worden ontleend. Onjuistheden en wijzigingen die voortkomen uit onze controleronde zijn voorbehouden. De op deze tekening aangegeven maatvoering is niet geschikt voor opdrachten aan derden door kopers. Wij adviseren bij de inrichting van uw woning de maten ter plaatse op te nemen.

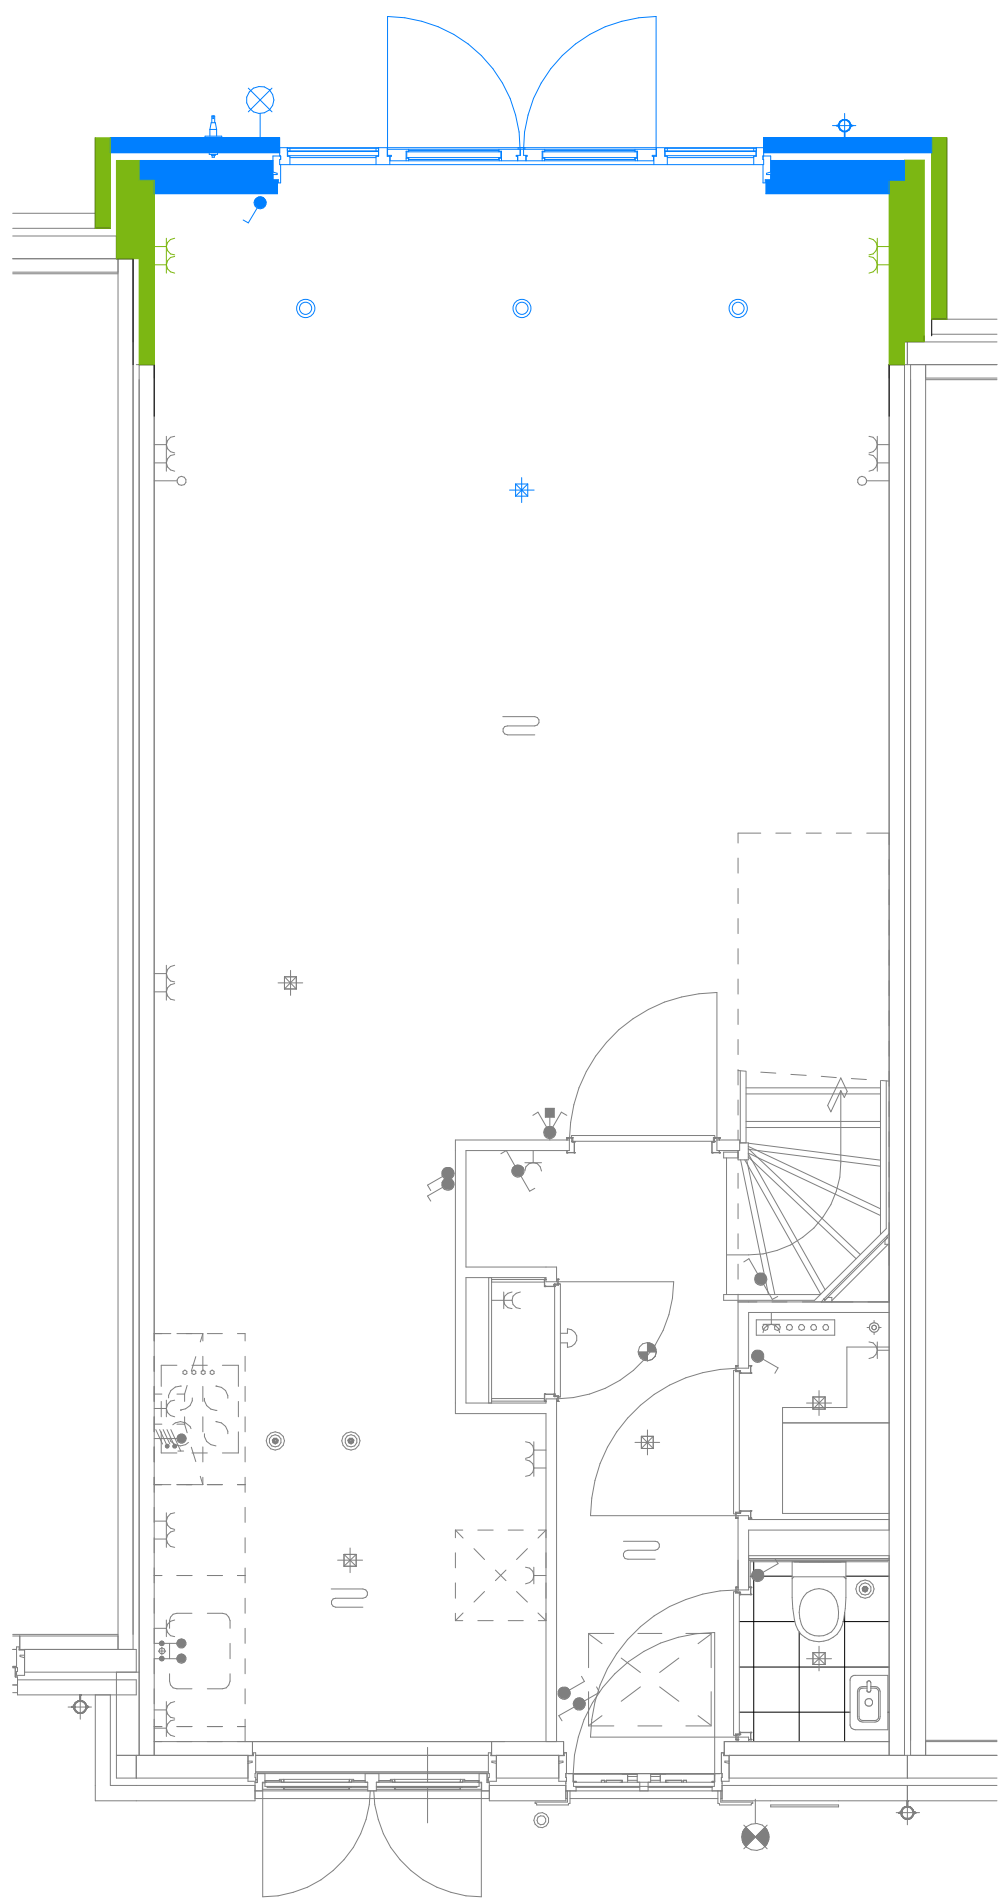

11.01.B1 - uitbouw 1,2m



Waal

Schiedamsedijk 22
3130 AD Vlaardingen

t. 010 248 28 28
i. www.waal.nl

project
Tuindershof Fase 2b
onderdeel
Opties BNR 49


werknr.
02.0477

formaat **A3**
schaal **1 : 50**

teknr.
49.11.02.B1

gemaakt **05/23/23**
gewijzigd

Maten zijn ca. maten in centimeters, aan deze plattegrond kunnen geen rechten worden ontleend. Onjuistheden en wijzigingen die voortkomen uit onze controlerende zijn voorbehouden. De op deze tekening aangegeven maatvoering is niet geschikt voor opdrachten aan derden door kopers. Wij adviseren bij de inrichting van uw woning de maten ter plaatse op te nemen.

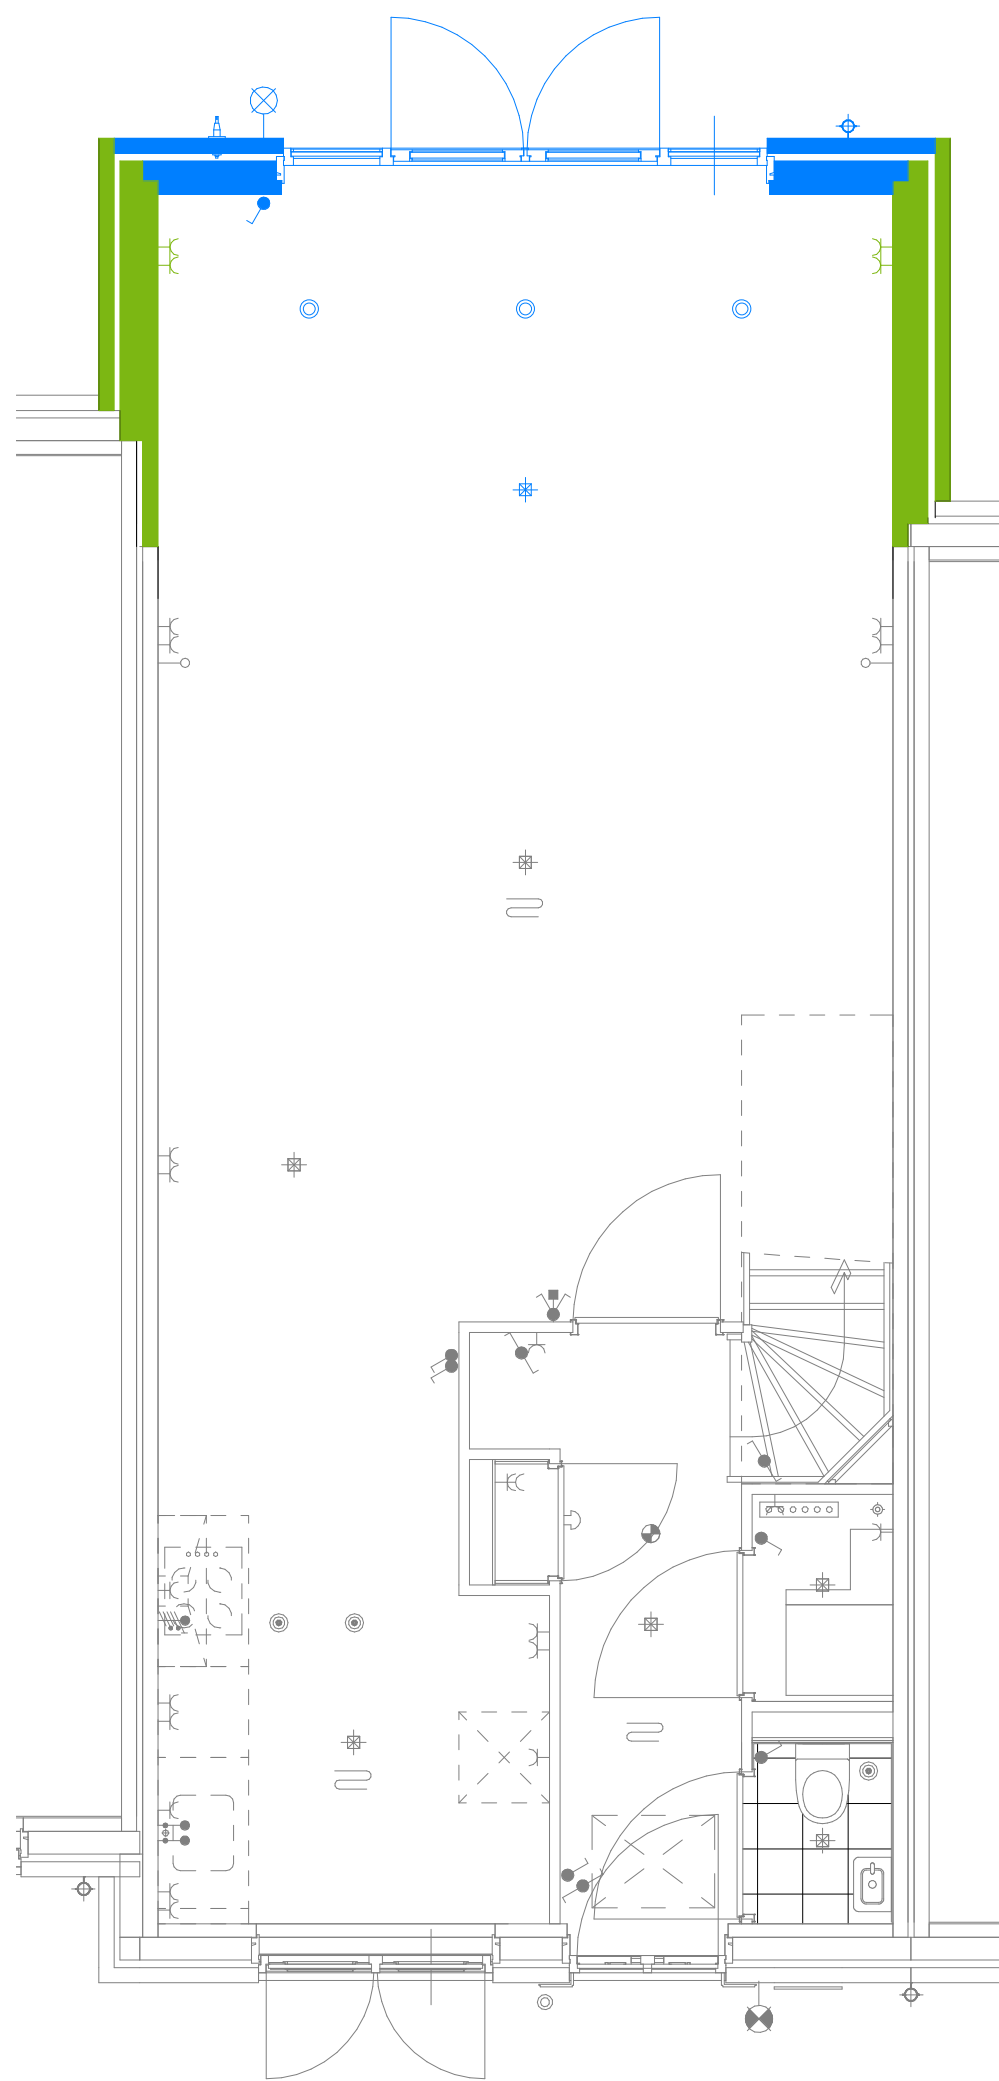

11.02.B2 - uitbouw 2,4m



Waal

Schiedamsedijk 22
3130 AD Vlaardingen

t. 010 248 28 28
i. www.waal.nl


project
Tuindershof Fase 2b
onderdeel
Opties BNR 49
werknr.
02.0477

formaat **A3**
schaal **1 : 50**

teknr.
49.11.02.B2

gemaakt **05/23/23**
gewijzigd

Maten zijn ca. maten in centimeters, aan deze plattegrond kunnen geen rechten worden ontleend. Onjuistheden en wijzigingen die voortkomen uit onze controlerende zijn voorbehouden. De op deze tekening aangegeven maatvoering is niet geschikt voor opdrachten aan derden door kopers. Wij adviseren bij de inrichting van uw woning de maten ter plaatse op te nemen.

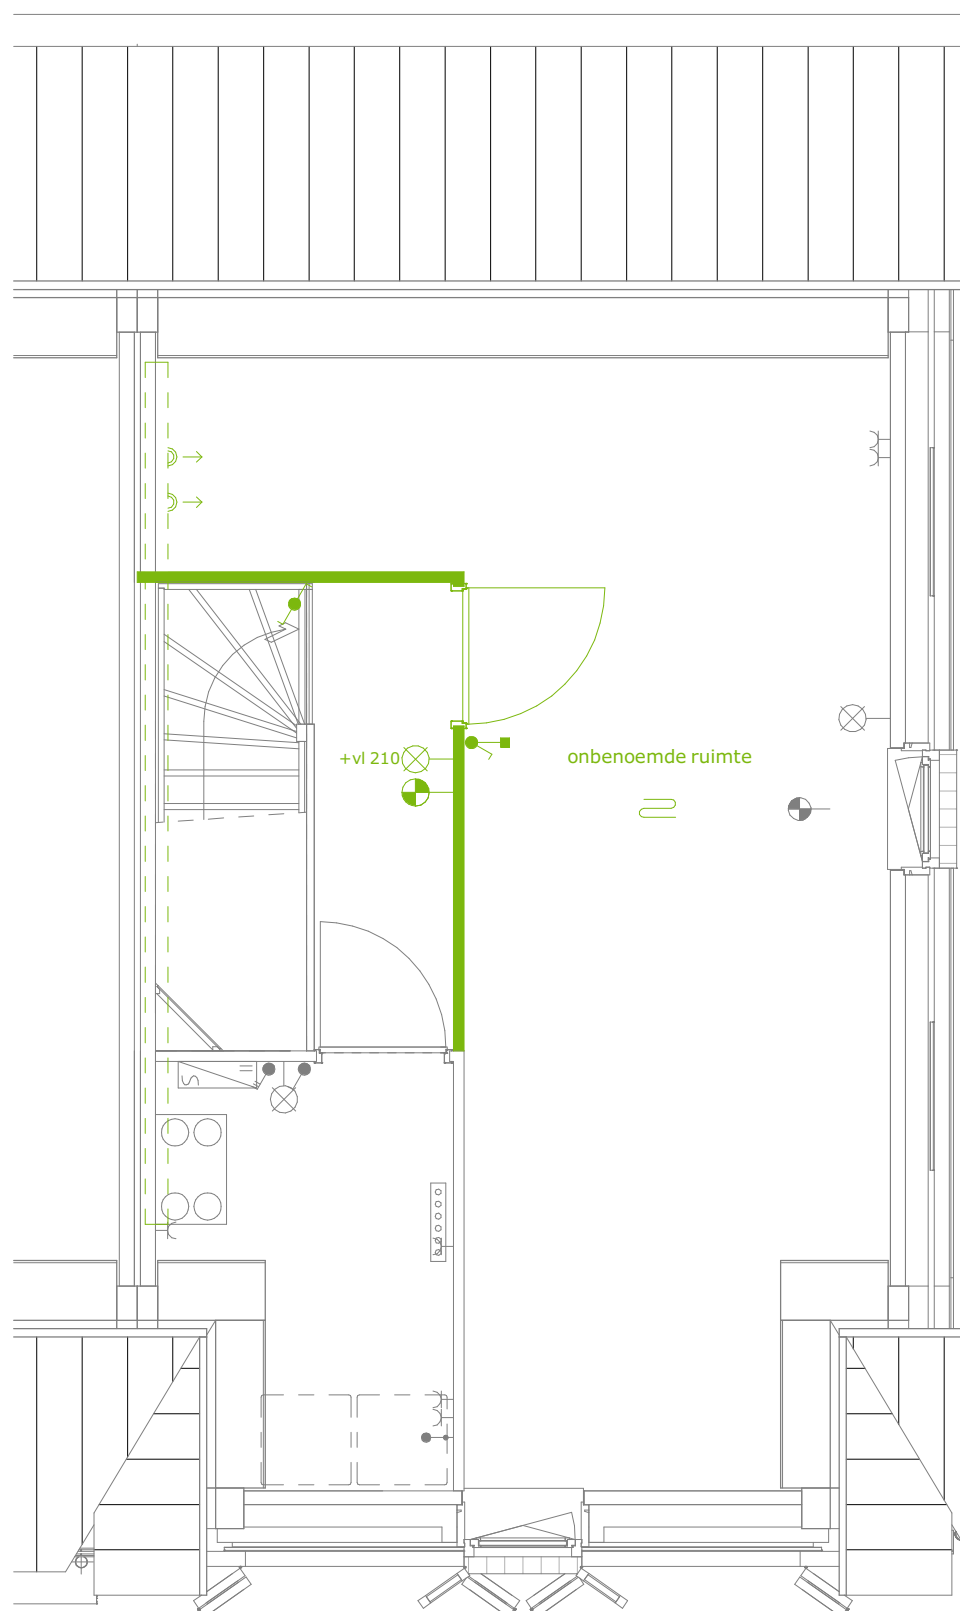

14.10 - dakkapel achterzijde



Schiedamsedijk 22
3130 AD Vlaardingen

t. 010 248 28 28
i. www.waal.nl


project
Tuindershof Fase 2b
onderdeel
Opties BNR 51
werknr.
02.0477

formaat **A3**
schaal **1 : 50**

teknr.
51.15.09

gemaakt **05/23/23**
gewijzigd

Maten zijn ca. maten in centimeters, aan deze plattegrond kunnen geen rechten worden ontleend. Onjuistheden en wijzigingen die voortkomen uit onze controlerende zijn voorbehouden. De op deze tekening aangegeven maatvoering is niet geschikt voor opdrachten aan derden door kopers. Wij adviseren bij de inrichting van uw woning de maten ter plaatse op te nemen.

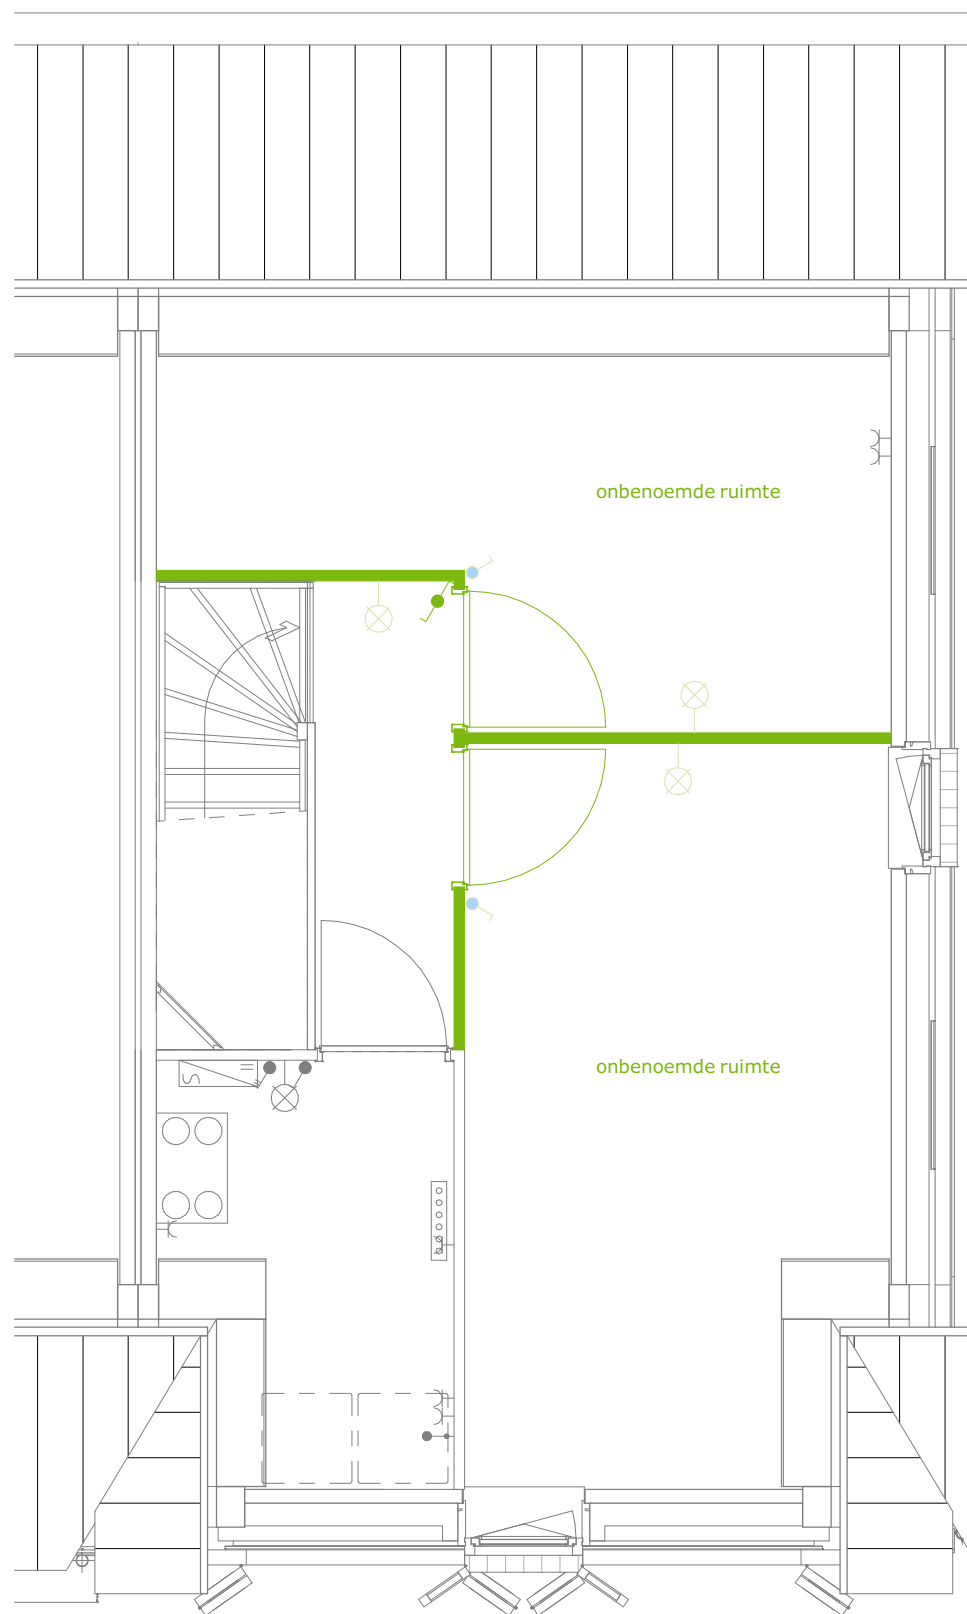

Schiedamsdijk 22
3130 AD Vlaardingen

t. 010 248 28 28
i. www.waal.nl



project
Tuindershof Fase 2b
onderdeel
Opties BNR 51
werknr.
02.0477

Maten zijn ca. maten in centimeters, aan deze plattegrond kunnen geen rechten worden ontleend.
Onjuistheden en wijzigingen die voortkomen uit onze controlerende zijn voorbehouden.
De op deze tekening aangegeven maatvoering is niet geschikt voor opdrachten aan derden
door kopers. Wij adviseren bij de inrichting van uw woning de maten ter plaatse op te nemen.

formaat **A3**
schaal **1:50**

teknr.
51.15.10

gemaakt **06/01/23**
gewijzigd

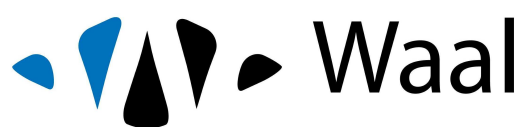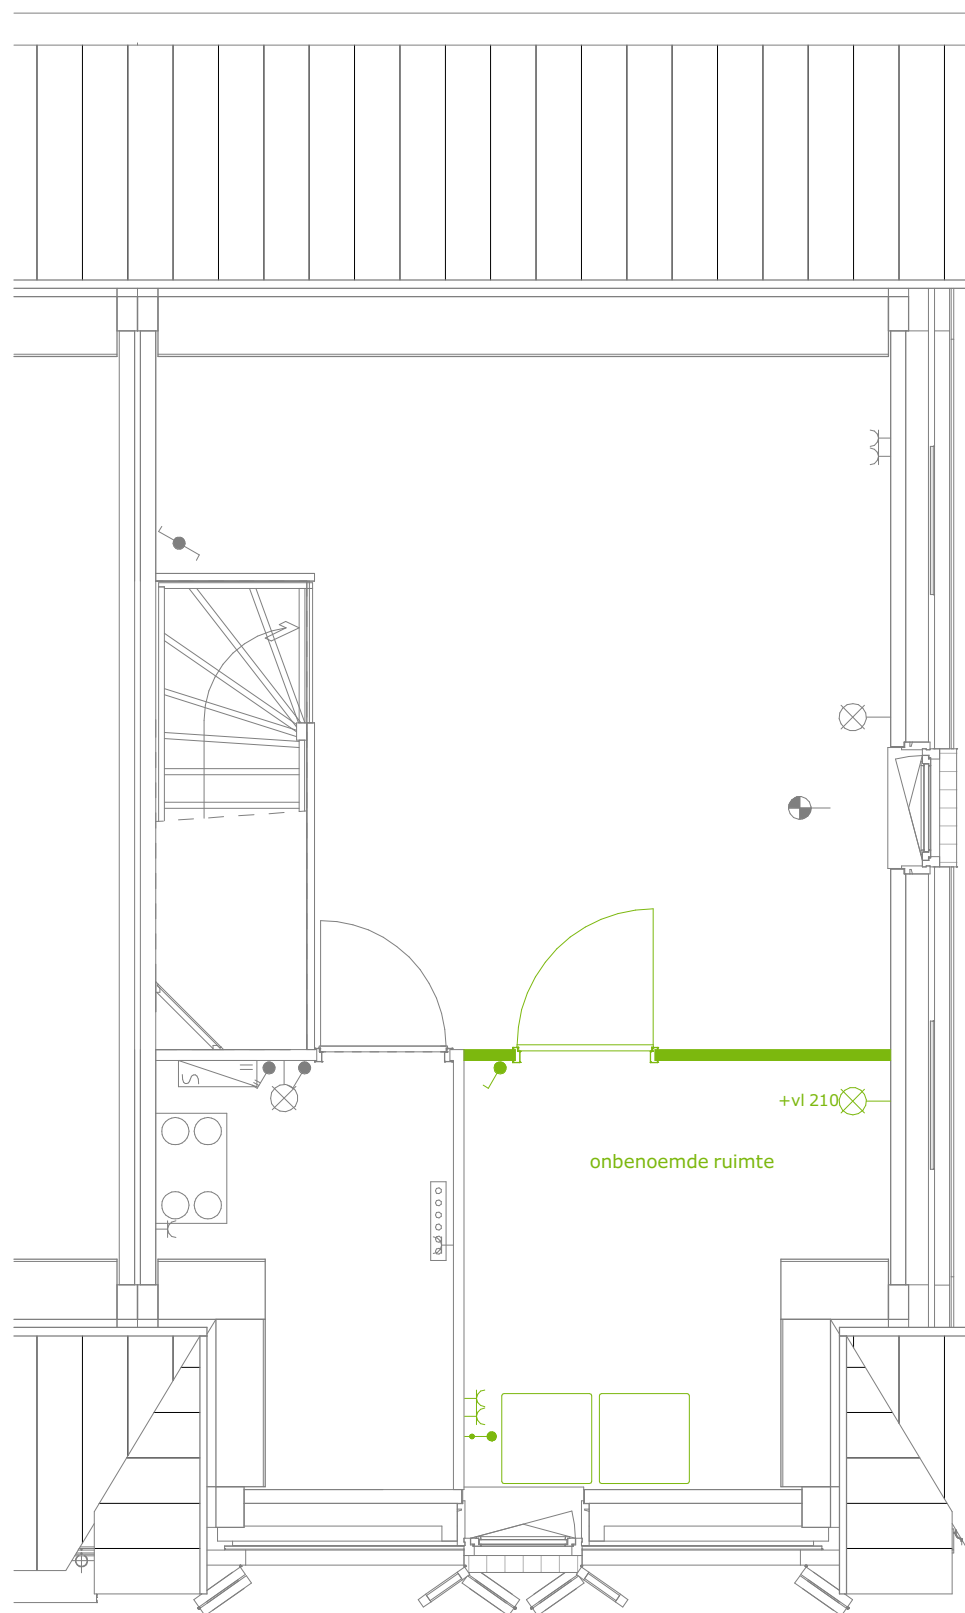

Schiedamsedijk 22
3130 AD Vlaardingen

t. 010 248 28 28
i. www.waal.nl


project
Tuindershof Fase 2b
onderdeel
Opties BNR 51
werknr.
02.0477

Maten zijn ca. maten in centimeters, aan deze plattegrond kunnen geen rechten worden ontleend.
Onjuistheden en wijzigingen die voortkomen uit onze controlerende zijn voorbehouden.
De op deze tekening aangegeven maatvoering is niet geschikt voor opdrachten aan derden
door kopers. Wij adviseren bij de inrichting van uw woning de maten ter plaatse op te nemen.

formaat **A3**
schaal **1:50**

teknr.
51.15.13

gemaakt **06/01/23**
gewijzigd

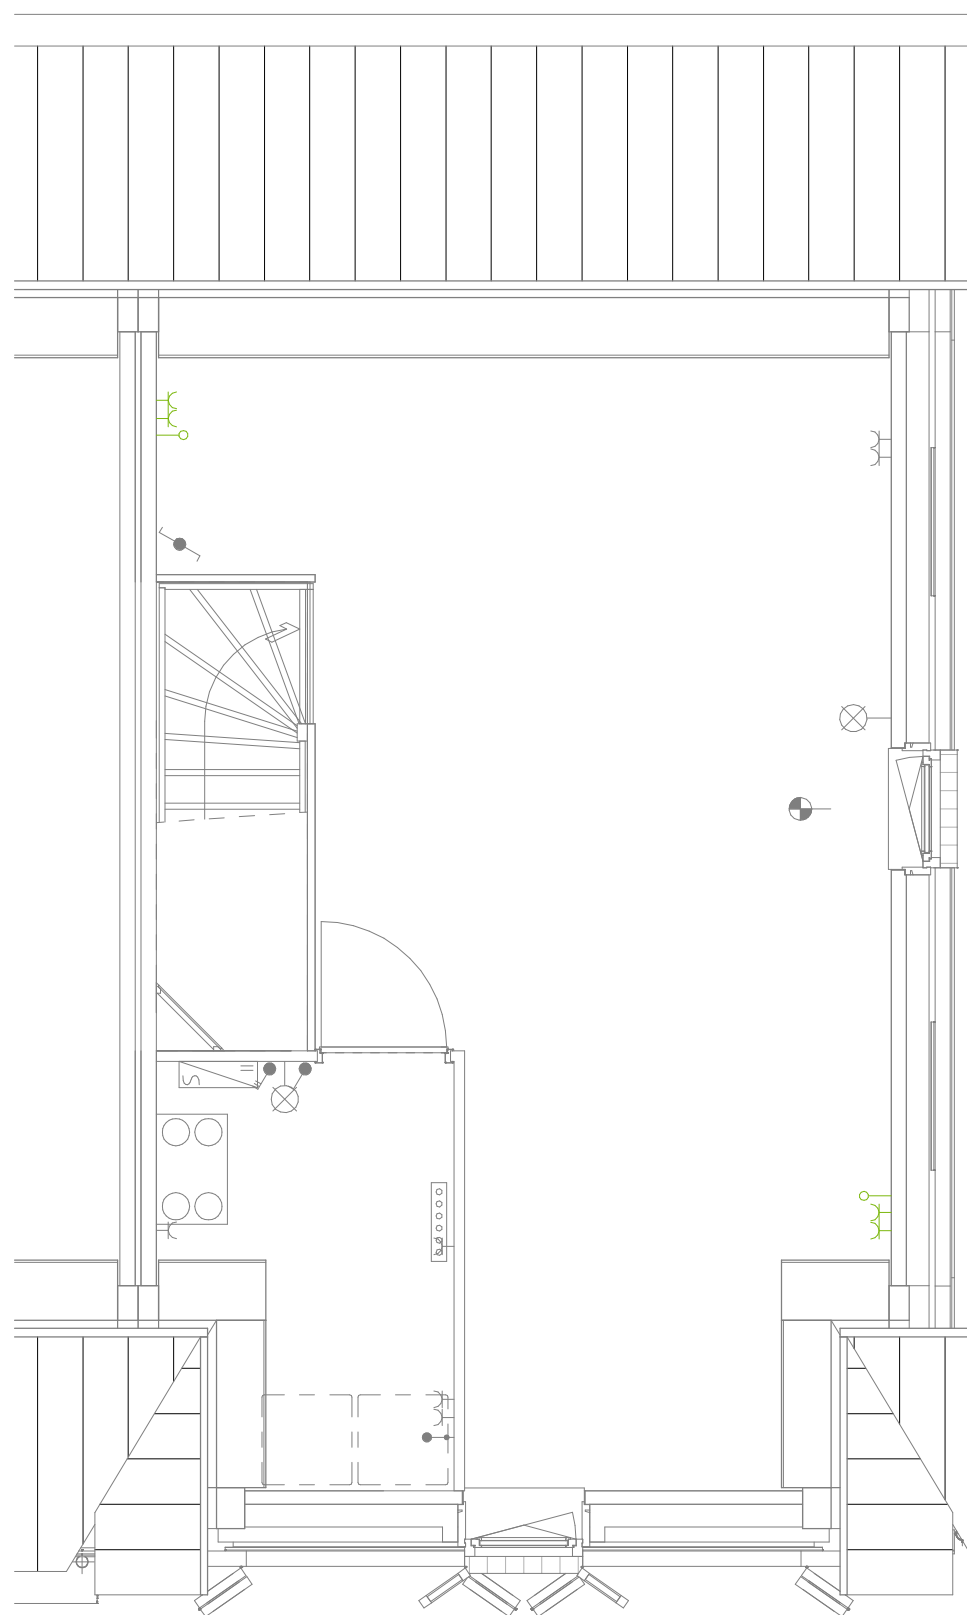

Waal

Schiedamsedijk 22
3130 AD Vlaardingen

t. 010 248 28 28
i. www.waal.nl

project
Tuindershof Fase 2b
onderdeel
Opties BNR 51
werknr.
02.0477

Maten zijn ca. maten in centimeters, aan deze plattegrond kunnen geen rechten worden ontleend.
Onjuistheden en wijzigingen die voortkomen uit onze controlerende zijn voorbehouden.
De op deze tekening aangegeven maatvoering is niet geschikt voor opdrachten aan derden
door kopers. Wij adviseren bij de inrichting van uw woning de maten ter plaatse op te nemen.

formaat **A3**
schaal **1:50**

teknr.
51.21.73

gemaakt **06/01/23**
gewijzigd