

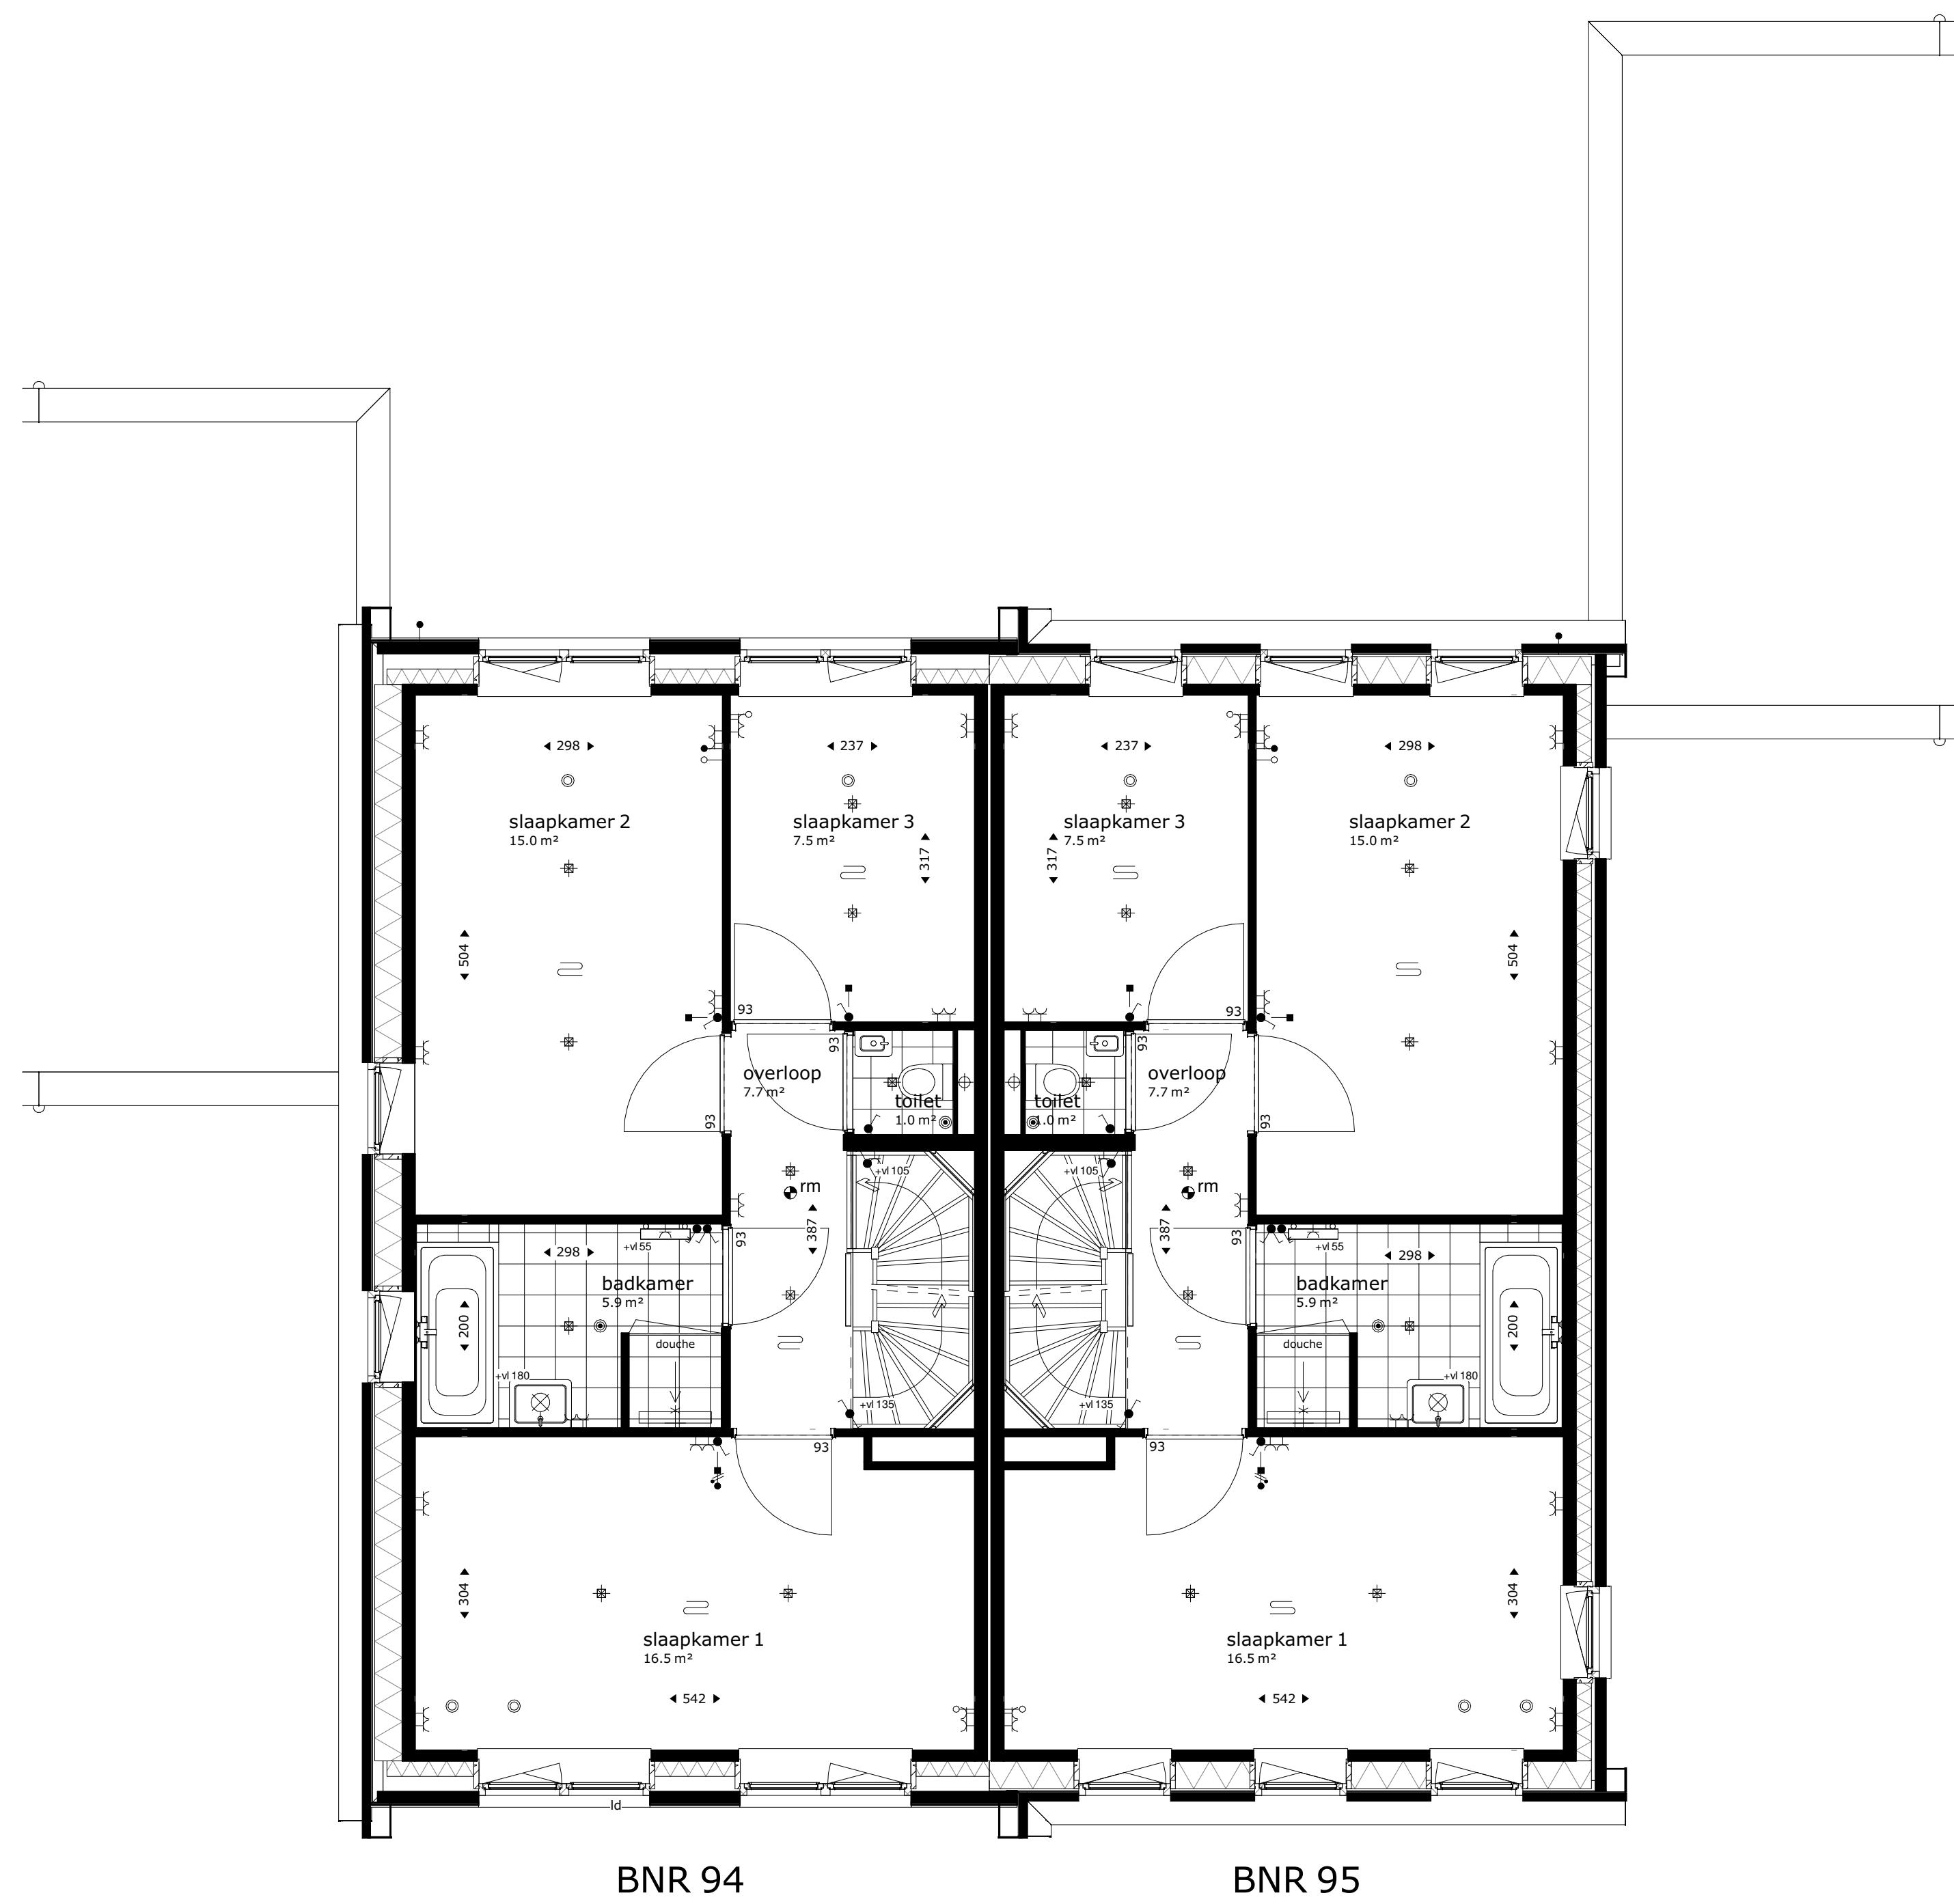


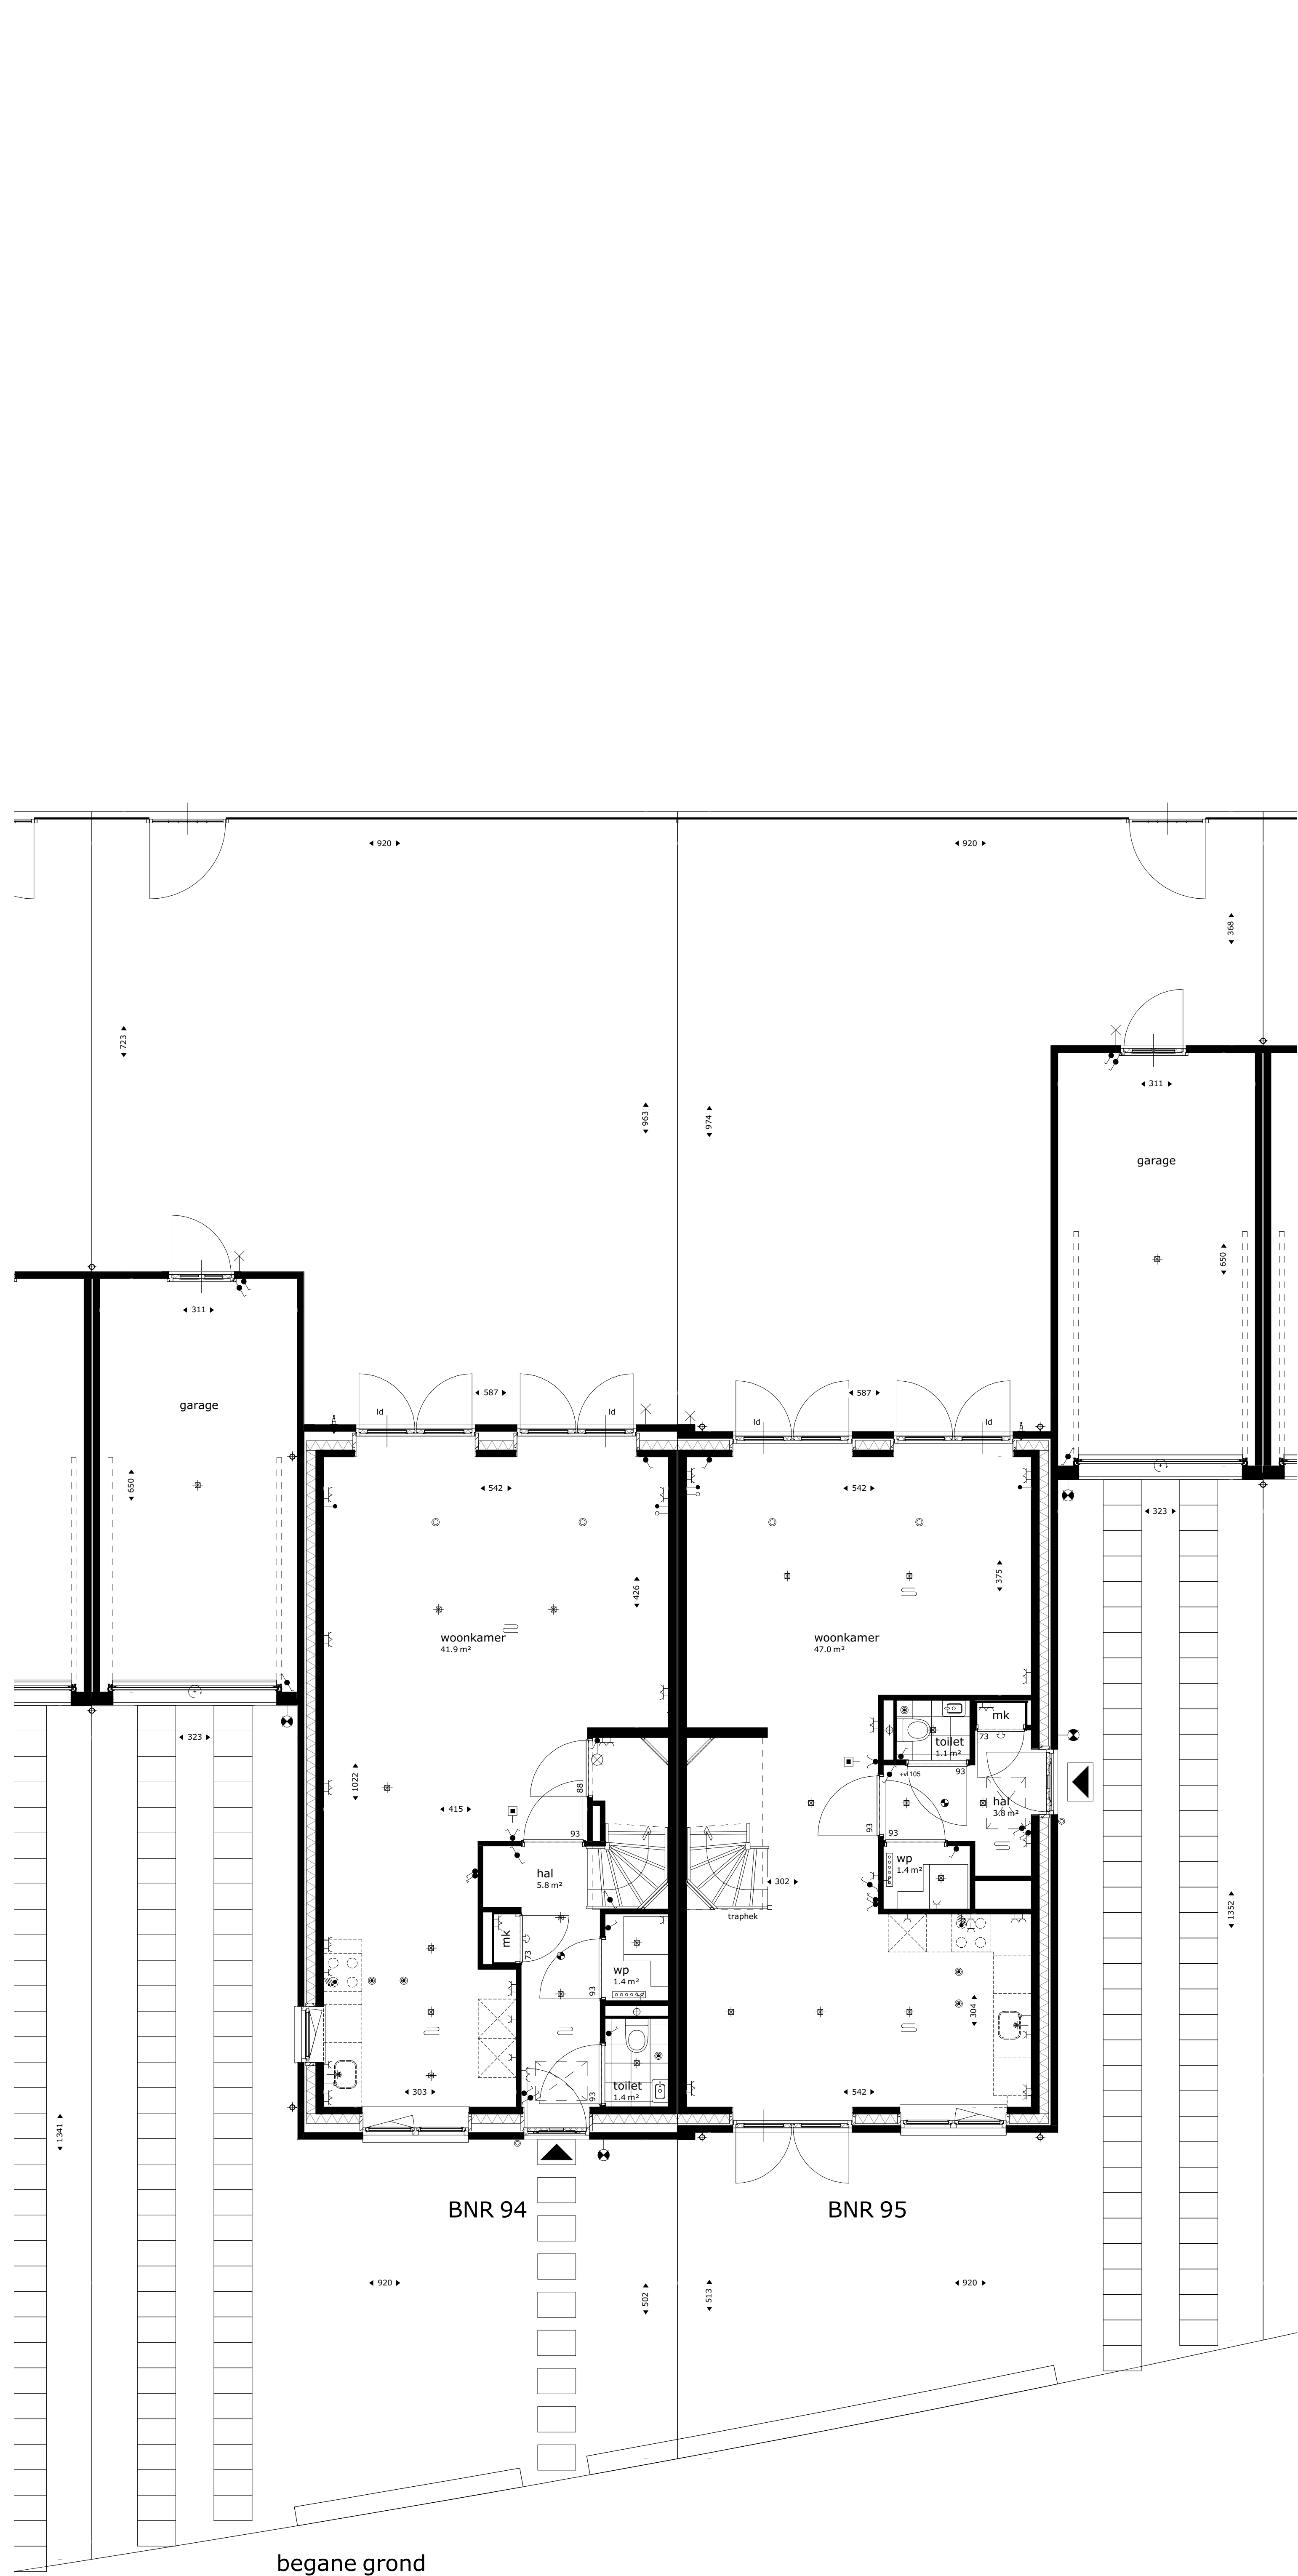

eerste verdieping

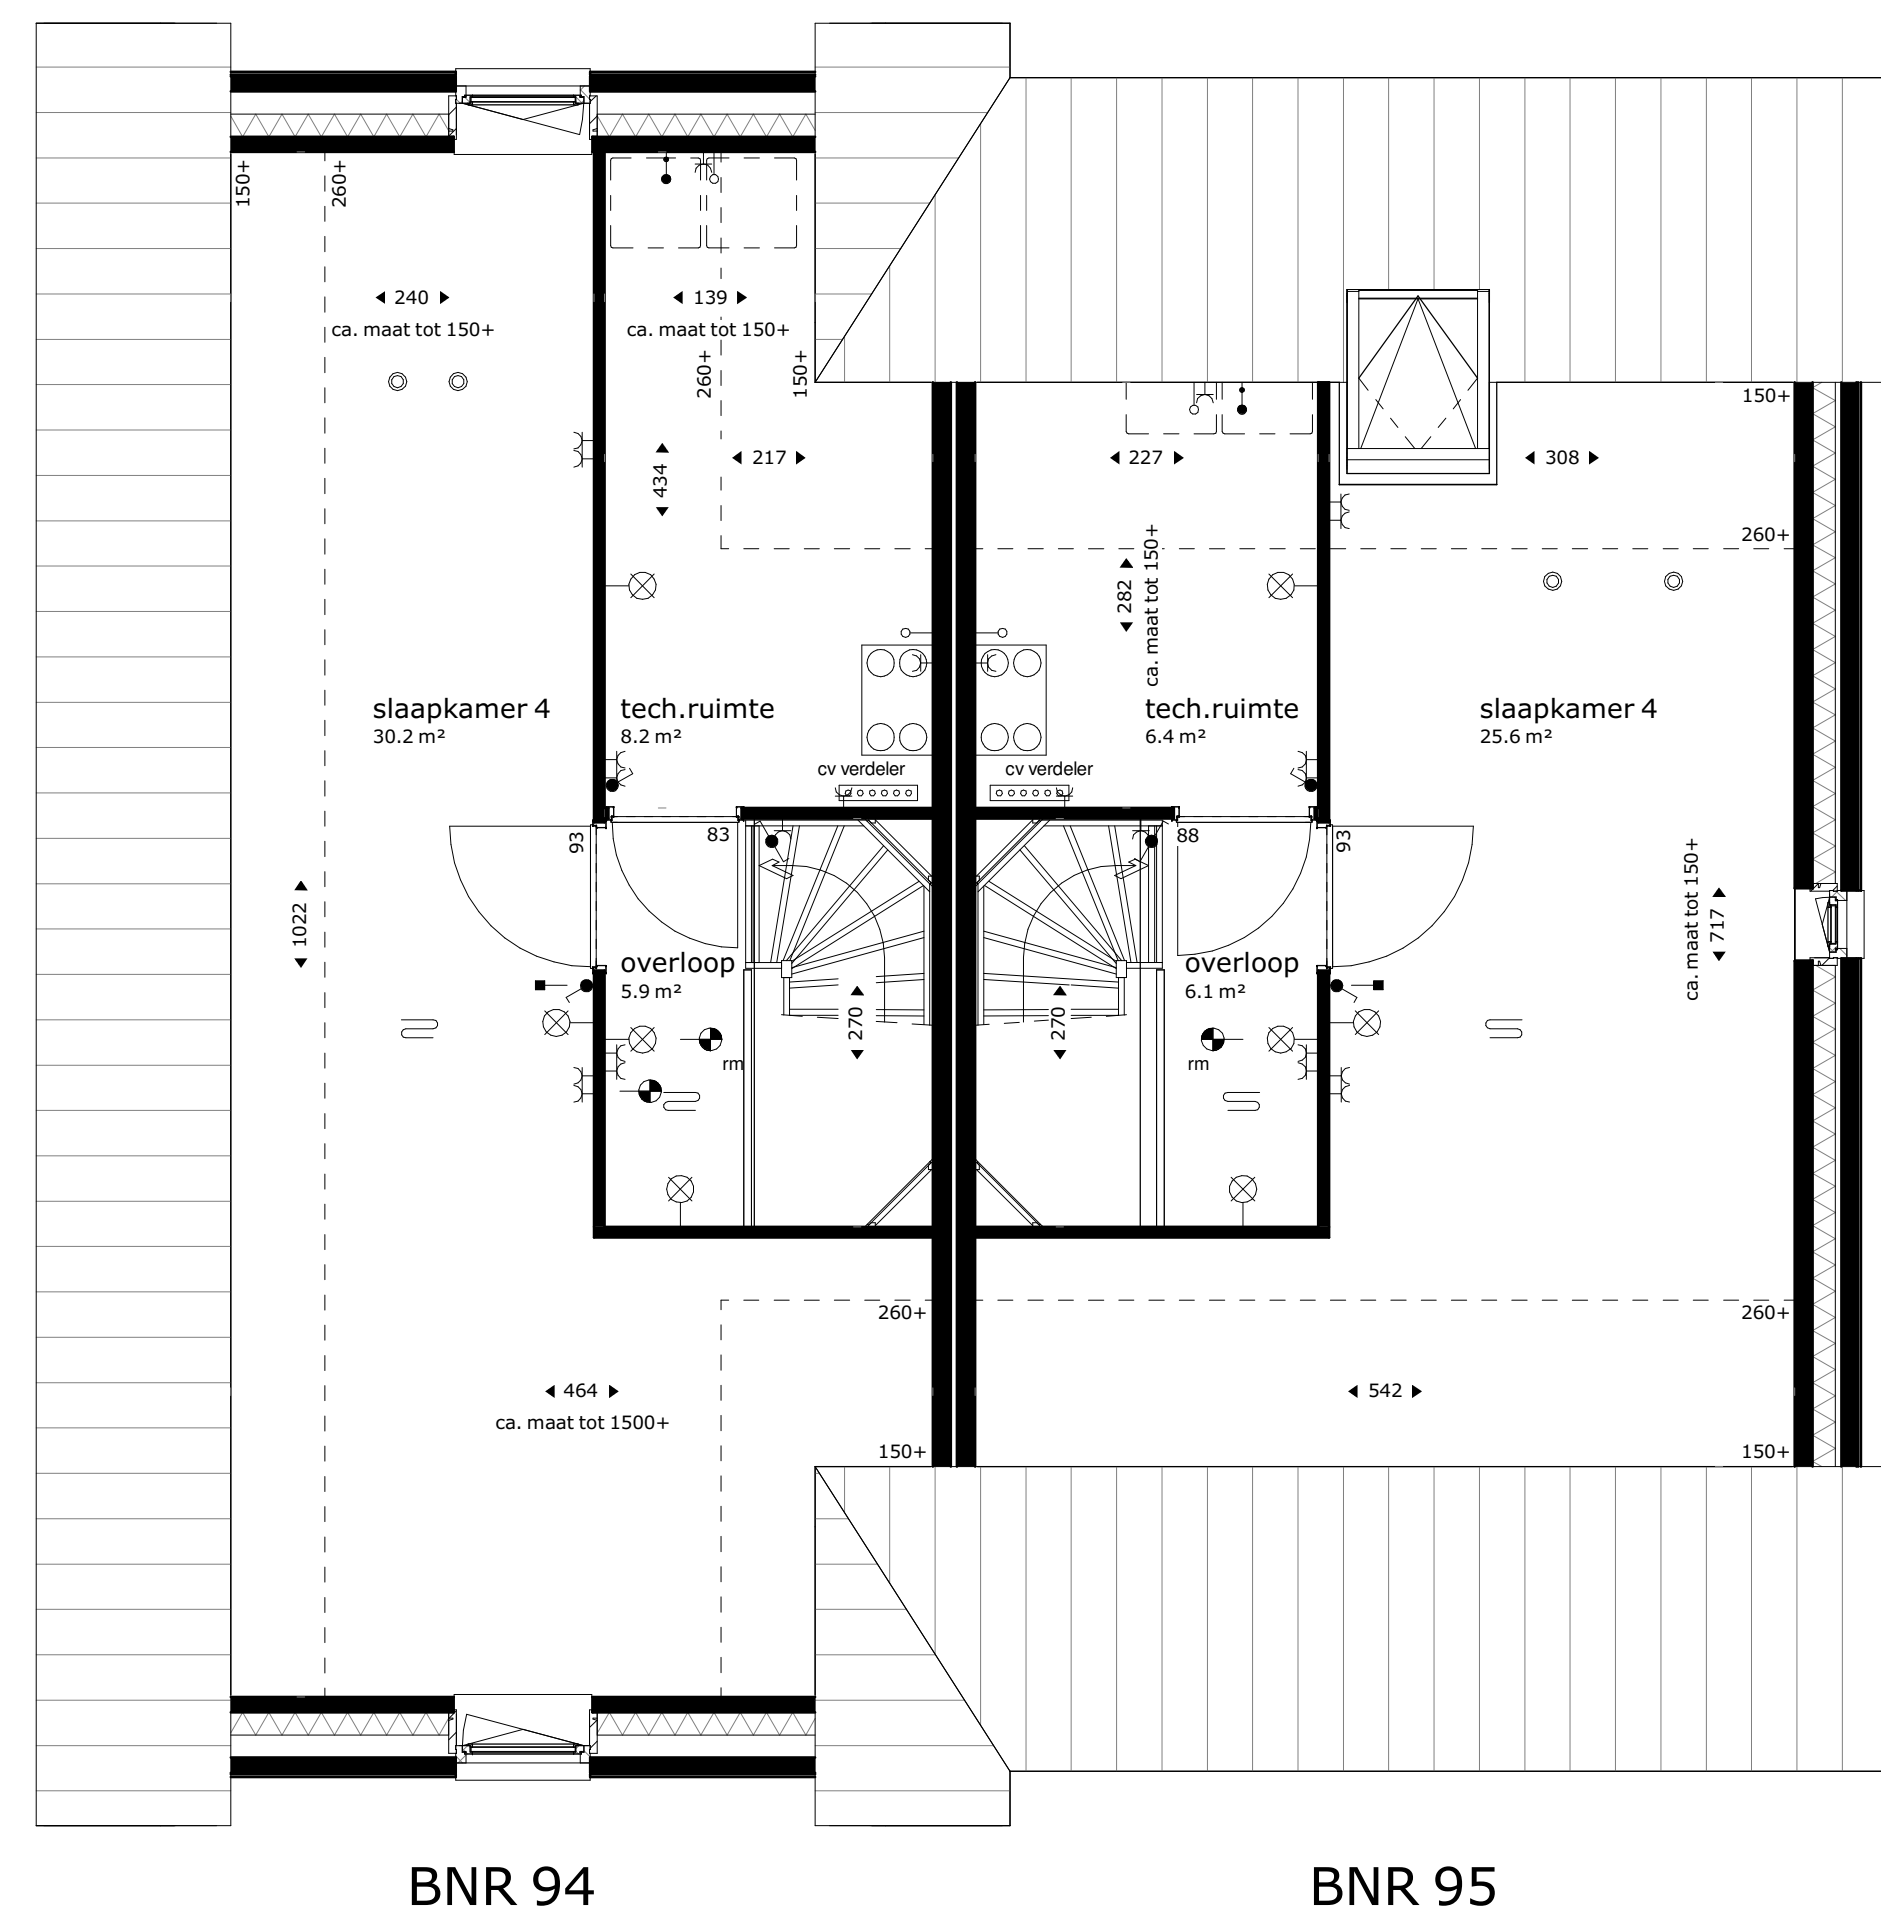


tweede verdieping

RENNOOI:

Installatie(s)

- buiterkraan (optioneel)
- water aansluiting (w = warm / k = koud)
- douchekraan
- afvoer, binnen
- douchepijp WTW
- SV-verdeler
- CV-verdeler
- PV-omvormer
- ventilatie-box met ventiel
- ventilatie-box zonder ventiel
- radiator (stippel = optie)
- elektrische design radiator (stippel = optie)
- vloerverwarming
- afvoerpunt mechanische ventilatie (plafond)
- positie en aantal indicatief
- afvoerpunt mechanische ventilatie (wand)
- positie en aantal indicatief
- toevoerpunt mechanische ventilatie
- positie en aantal indicatief
- hemelwaterafvoer

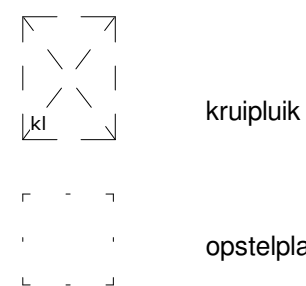

Elektra & verlichting

- schakelaar enkelpoelig
- schakelaar ventilatie / wtw
- schakelaar ventilatie / wtw + co2 sensor
- serieschakelaar
- wisselschakelaar / hotelschakelaar
- krusschakelaar
- plafondlichtpunt
- plafondlichtpunt, spot
- wand aansluitpunt verlichting
- wand aansluitpunt verlichting, met armatuur
- rookmelder
- rookmelder aan de wand
- co2 sensor
- perilex
- Temperatuur-opnemer Eteck
- Naregeling vloerverwarming draadloos
- Naregeling vloerverwarming draadloos + co2 sensor
- loze leiding
- bedrade leiding
- bel
- drukknoop bel
- centraal aardpunt
- wandcontactdoos enkel geaard
- wandcontactdoos dubbel geaard, verticaal
- wandcontactdoos dubbel geaard, horizontaal
- wandcontactdoos, 3-fasen aansluiting
- wandcontactdoos enkel waterdicht
- wandcontactdoos dubbel waterdicht
- grondkabel op rol

Afkortingen installaties

- afz afzuigkap
- bl boiler
- ca centraal aardpunt
- cal kabel aansluiting
- cm/mag (combi)magnetron
- co2 co2 sensor
- cv centrale verwarming
- data data aansluiting
- dr draadloos
- el elektrische radiator
- er koken
- ka koffiezetapparaat
- kk koelkast
- LL loze leiding
- mv mechanische ventilatie
- MK meterkast
- omvormer of pv-paneel
- oven oven
- per aansluiting voor elektr. kooktoestellen
- rm rookmelder
- sp spuiswer
- sv stadsverwarming
- th thermostaat
- vr vriezer
- verdel vloerverwarming
- vw vaatwasser
- wd wasdroger
- wm wasmachine
- wlan wlan access point
- wp warmtepomp
- wtw warmteterugwinunit
- zw zonnepaneel

De krijtstreep methode
In meerdere verblissingsruimtes is de krijtstreep methode toegepast: Een ruimte hoeft binnen de bouwregulering niet fysiek door wanden omgeven te zijn. Er kan gewerkt worden met een 'fictieve' scheidingconstructie voor een functiegebied, verblijfsgebied, functioneel of verblissingsruimte. Deze methode wordt toegepast als een gebied niet aan de eisen voor lichttoetreding kan voldoen, de oppervlakte van het verblissingsgebied wordt afgestemd op de beschikbare hoeveelheid daglichtoppervlakte.

Aan- en afvoerpunten WTW-installatie kunnen nog wijzigen - deze zijn indicatief weergegeven op tekening.
Deze tekening is onderdeel van de contractstukken. Bij verschillen tussen de tekst van de Technische Omschrijving en deze tekeningen prevaleert de tekst van de Technische Omschrijving.
Maten zijn ca. maten in centimeters, aan deze plattegrond kunnen geen rechten worden ontleend.
Onjuistheden en wijzigingen die voortkomen uit onze controlerende zijn voorbehouden.
De op deze tekening aangegeven maatvoering is niet geschikt voor opdrachten aan derden door kopers.
Wij adviseren bij de inrichting van uw woning de maten ter plaatse op te nemen.



project
Tuindershof fase 1 te Pijnacker

omschrijving
Blok 7.3-4/5

opdrachtgever
Ontwikkelcombinatie
Tuindershof

formaat
A0

getekend
vms

schaal
1:50

status
Verkooptekening

datum
29-03-2021

gewijzigd
20-04-2021

projectnummer
5994_00

tekeningsnummer
73-4/5-N2101




BNR 94 BNR 95
voorgevel




BNR 95
rechter zijgevel



BNR 95 BNR 94
achtergevel

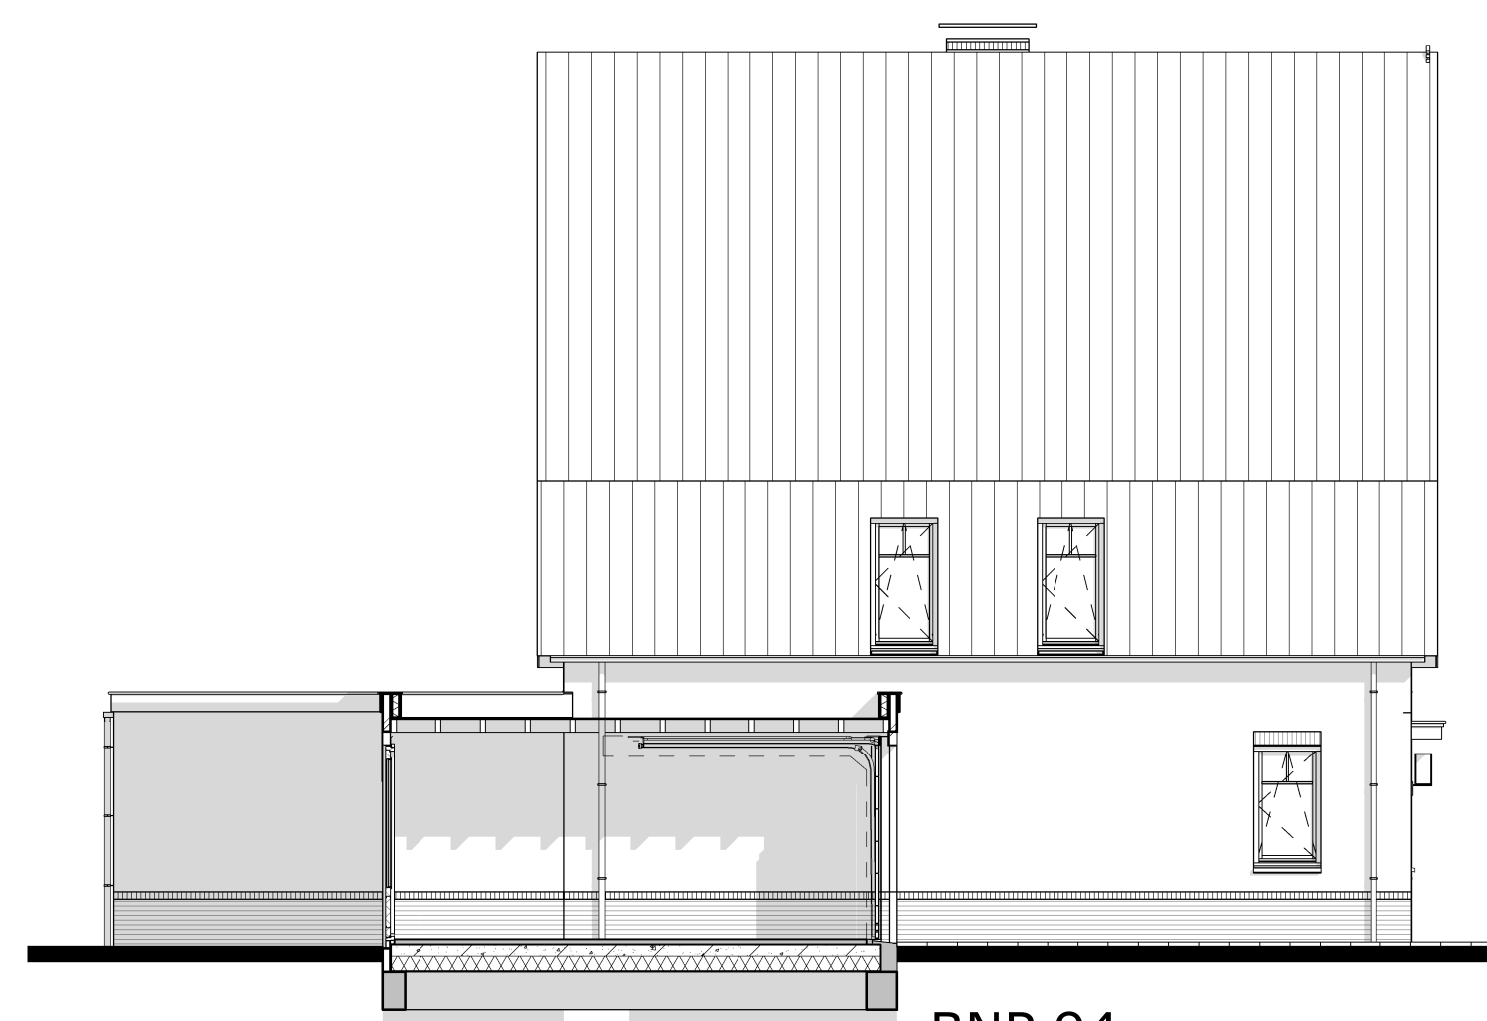

BNR 94
linker zijgevel

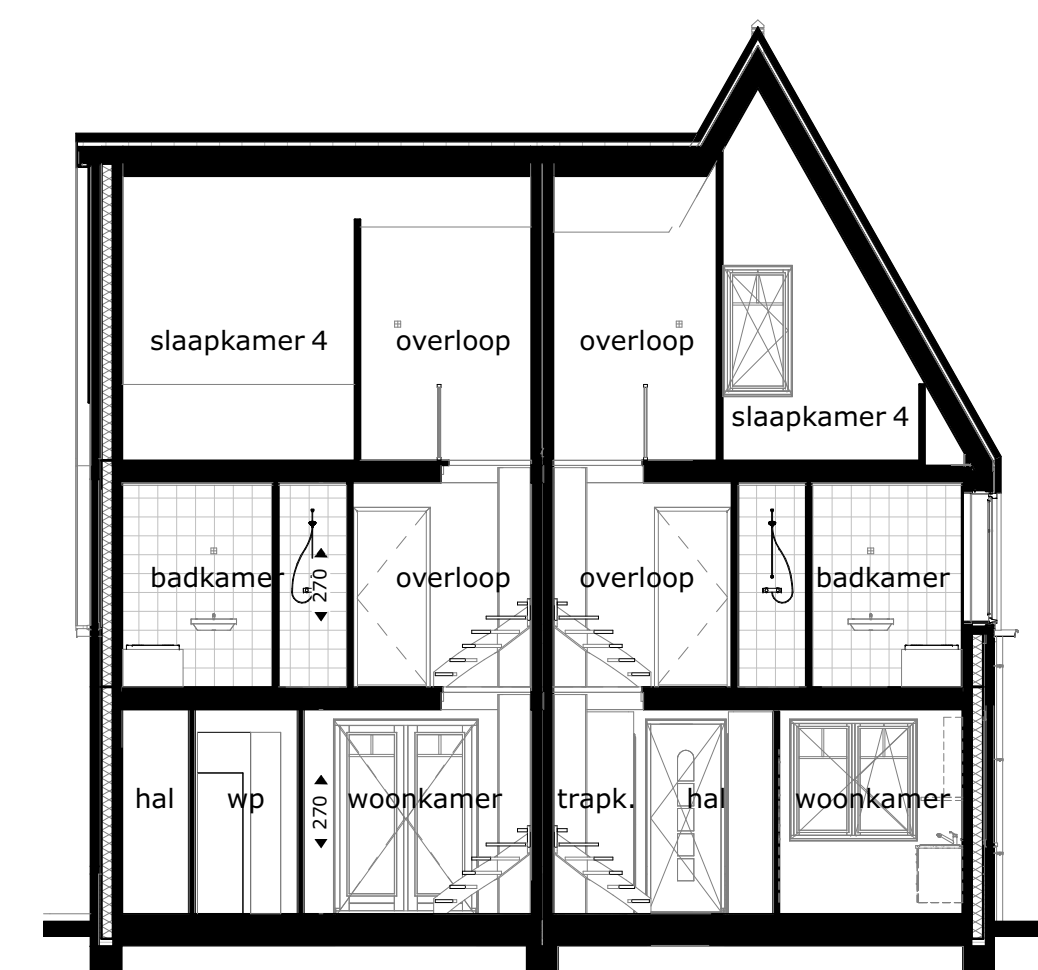

BNR 95 BNR 94
doorsnede B-B



project
Tuindershof fase 1 te Pijnacker

omschrijving
Blok 7.3-4/5

opdrachtgever Ontwikkelcombinatie Tuindershof	schaal 1:100	gewijzigd 20-04-2021	projectnummer 5994_00
formaat A1	status Verkooptekening		tekeningnummer 73-4/5-N2102
getekend vma	datum 29-03-2021		