

RENVOOI:

Elektra & verlichting

	schakelaar enkelpolig
	schakelaar ventilatie / wtw
	serieschakelaar
	wisselschakelaar / hotelschakelaar
	plafondlichtpunt
	wandaansluitpunt verlichting
	wandaansluitpunt verlichting, met armatuur
	rookmelder
	rookmelder aan de wand
	perilex
	Naregeling vloerverwarming draadloos
	loze leiding
	bedrade leiding
	aansluiting pv-omvormer (incl omvormer)
	bel
	drukknop bel
	wandcontactdoos enkel geaard
	wandcontactdoos dubbel geaard, verticaal
	wandcontactdoos dubbel geaard, horizontaal

Afkortingen installaties

#	opbouw
ak	afzuigkap
bo/boi	boiler
cm	(combi)magnetron
data	data aansluiting
dr	droger
rad	elektrische radiator
kk	koelkast
kt	kooktoestel
mk	meterkast
rm	rookmelder
th	thermostaat
vw	vaatwasser
wd	wasdroger
wm	wasmachine
wp	warmtepomp
wtw	warmteterugwinunit

Installatie(s)

	buitenkraan
	douchekraan
	douchepijp WTW
	CV-verdeler
	elektrische design radiator (stippel = optie)
	vloerverwarming
	afvoerpunt mechanische ventilatie (plafond)
	positie en aantal indicatief
	toevoerpunt mechanische ventilatie
	positie en aantal indicatief
	toevoerpunt mechanische ventilatie (wand)
	positie en aantal indicatief
	hemelwaterafvoer
	inspectieluik
	opstelplaats
	betonnen binnenwand t.b.v. stabiliteit

Deze tekening is onderdeel van de contractstukken. Bij verschillen tussen de tekst van de Technische Omschrijving en deze tekeningen prevaleert de tekst van de Technische Omschrijving. Maten zijn ca. maten in centimeters, aan deze plattegrond kunnen geen rechten worden ontleend. Onjuistheden en wijzigingen die voortkomen uit onze controlerende zijn voorbehouden. De op deze tekening aangegeven maatvoering is niet geschikt voor opdrachten aan derden door kopers. Wij adviseren bij de inrichting van uw woning de maten ter plaatse op te nemen.




Waal

project
Woningen Tuindershof, Pijnacker
 onderdeel
3D en Revooi
 werknr.
02.0424

formaat **A3**
 schaal **1 : 50**

gemaakt **14-03-2023** **KKE**
 gewijzigd **06-10-2023** **KKE**

teknr.
KT_BNR01_3D-REN

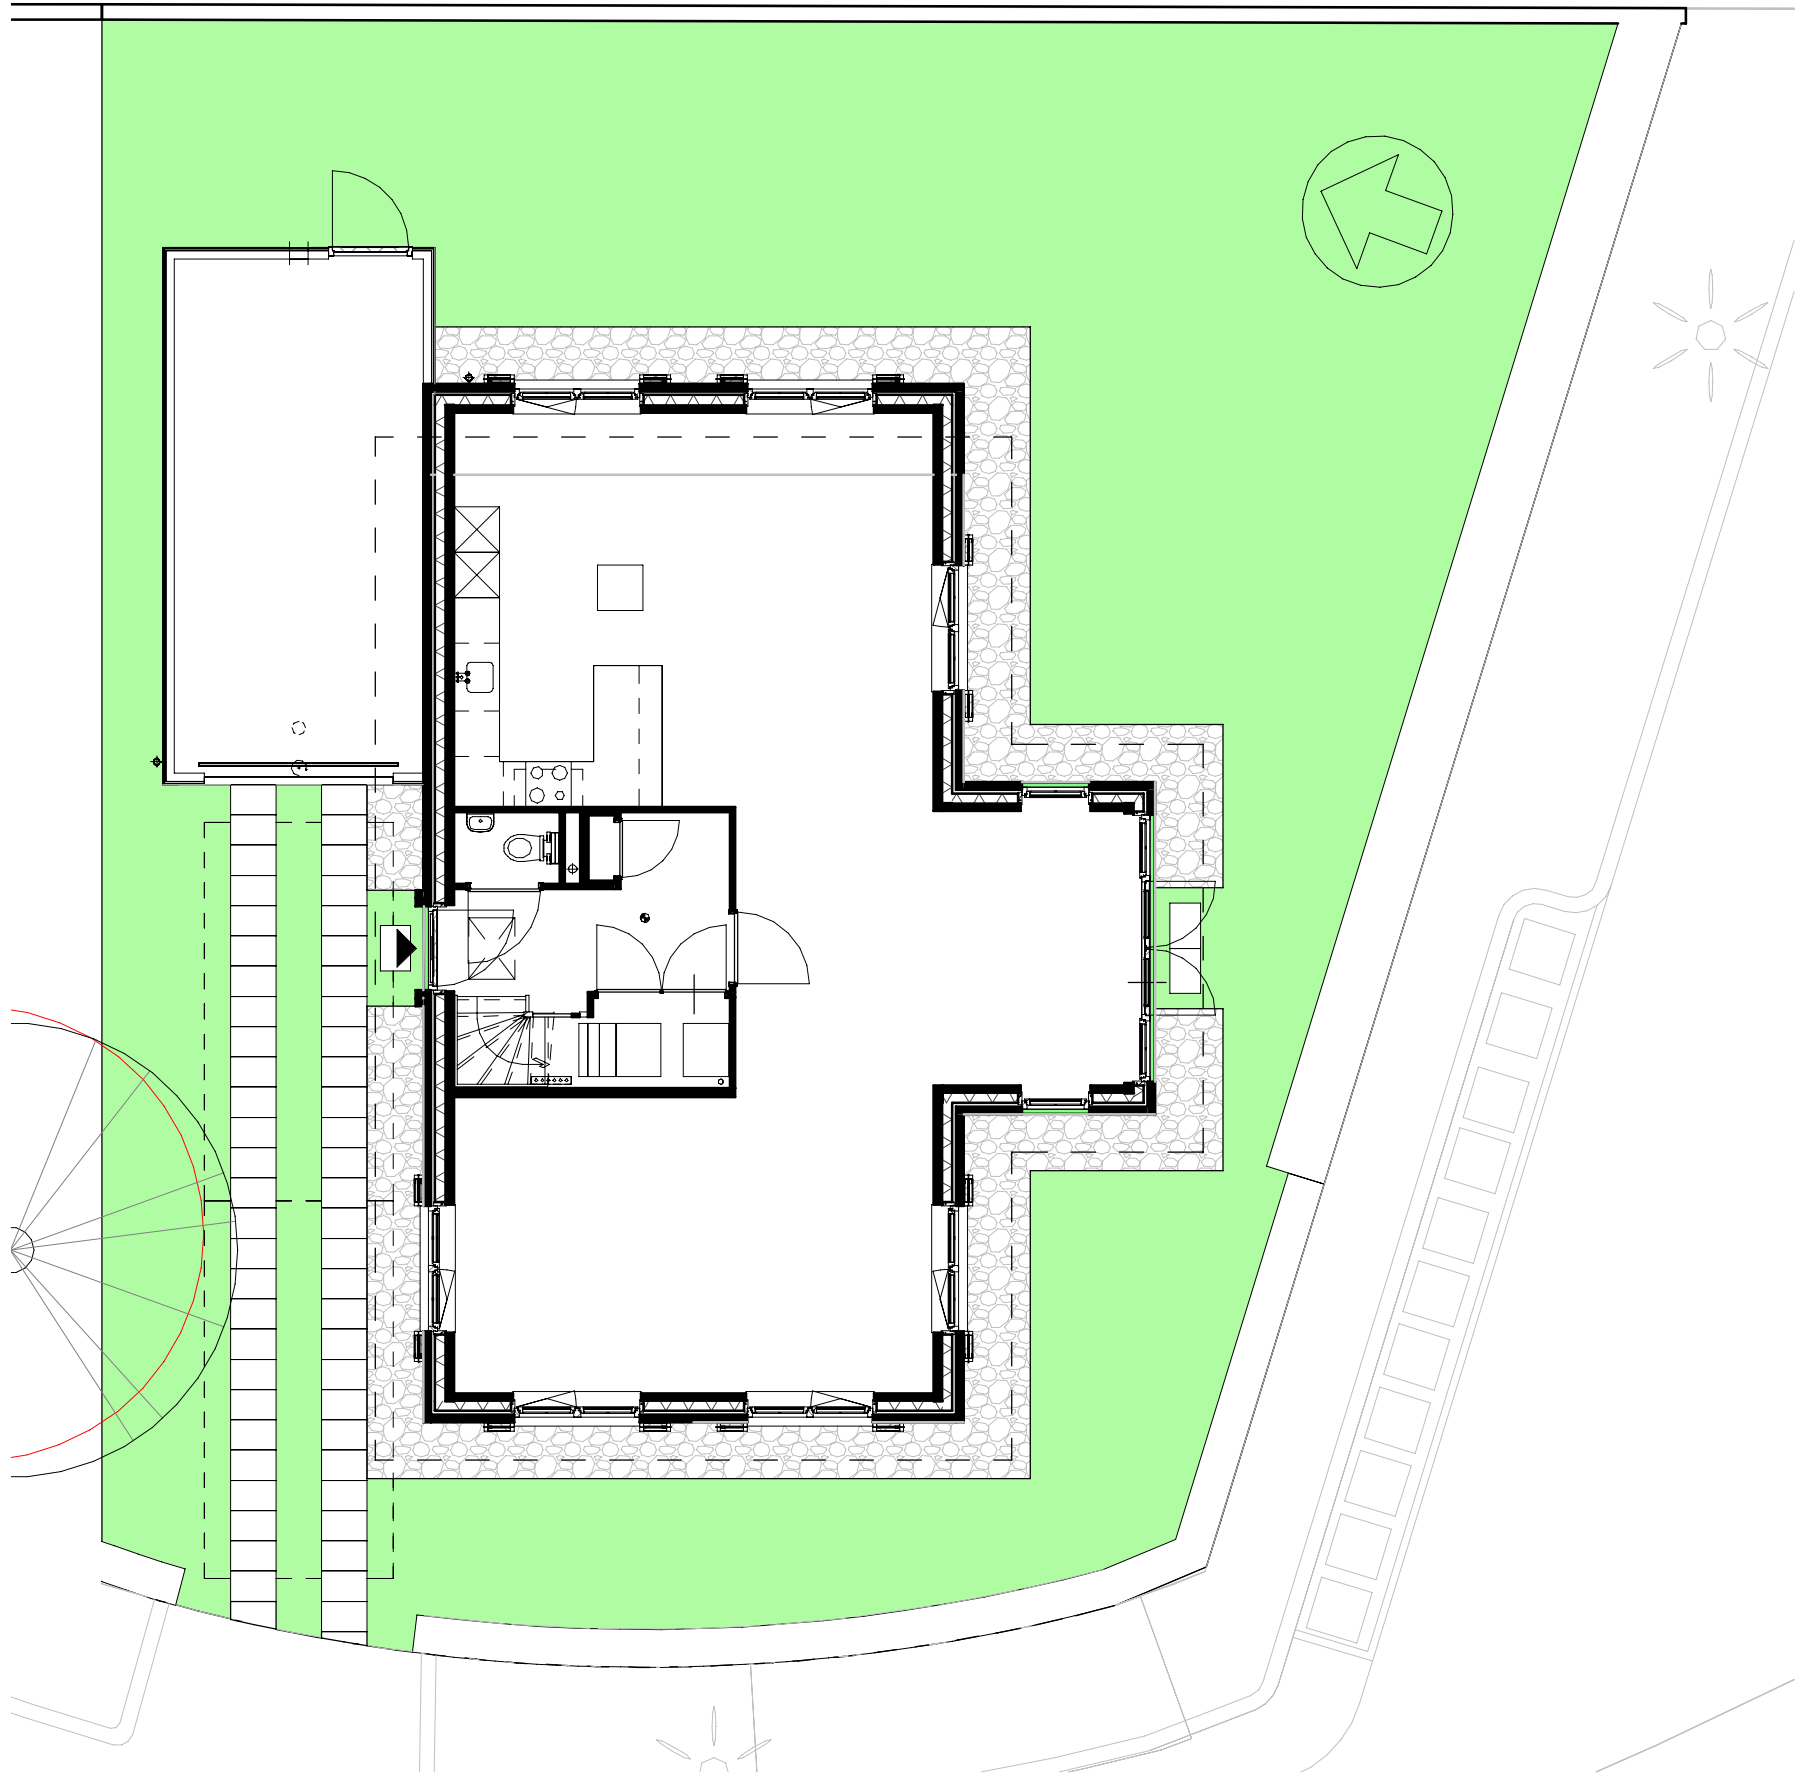

Deze tekening is onderdeel van de contractstukken. Bij verschillen tussen de tekst van de Technische Omschrijving en deze tekeningen prevaleert de tekst van de Technische Omschrijving. Maten zijn ca. maten in centimeters, aan deze plattegrond kunnen geen rechten worden ontleend. Onjuistheden en wijzigingen die voortkomen uit onze controlerende zijn voorbehouden. De op deze tekening aangegeven maatvoering is niet geschikt voor opdrachten aan derden door kopers. Wij adviseren bij de inrichting van uw woning de maten ter plaatse op te nemen.




Waal

project
Woningen Tuindershof, Pijnacker
onderdeel
Tuin
werknr.
02.0424

formaat **A3**
schaal **1 : 100**

gemaakt **14-03-2023** **KKE**
gewijzigd **06-10-2023** **KKE**

teknr.
KT_BNR01_A-Tuin

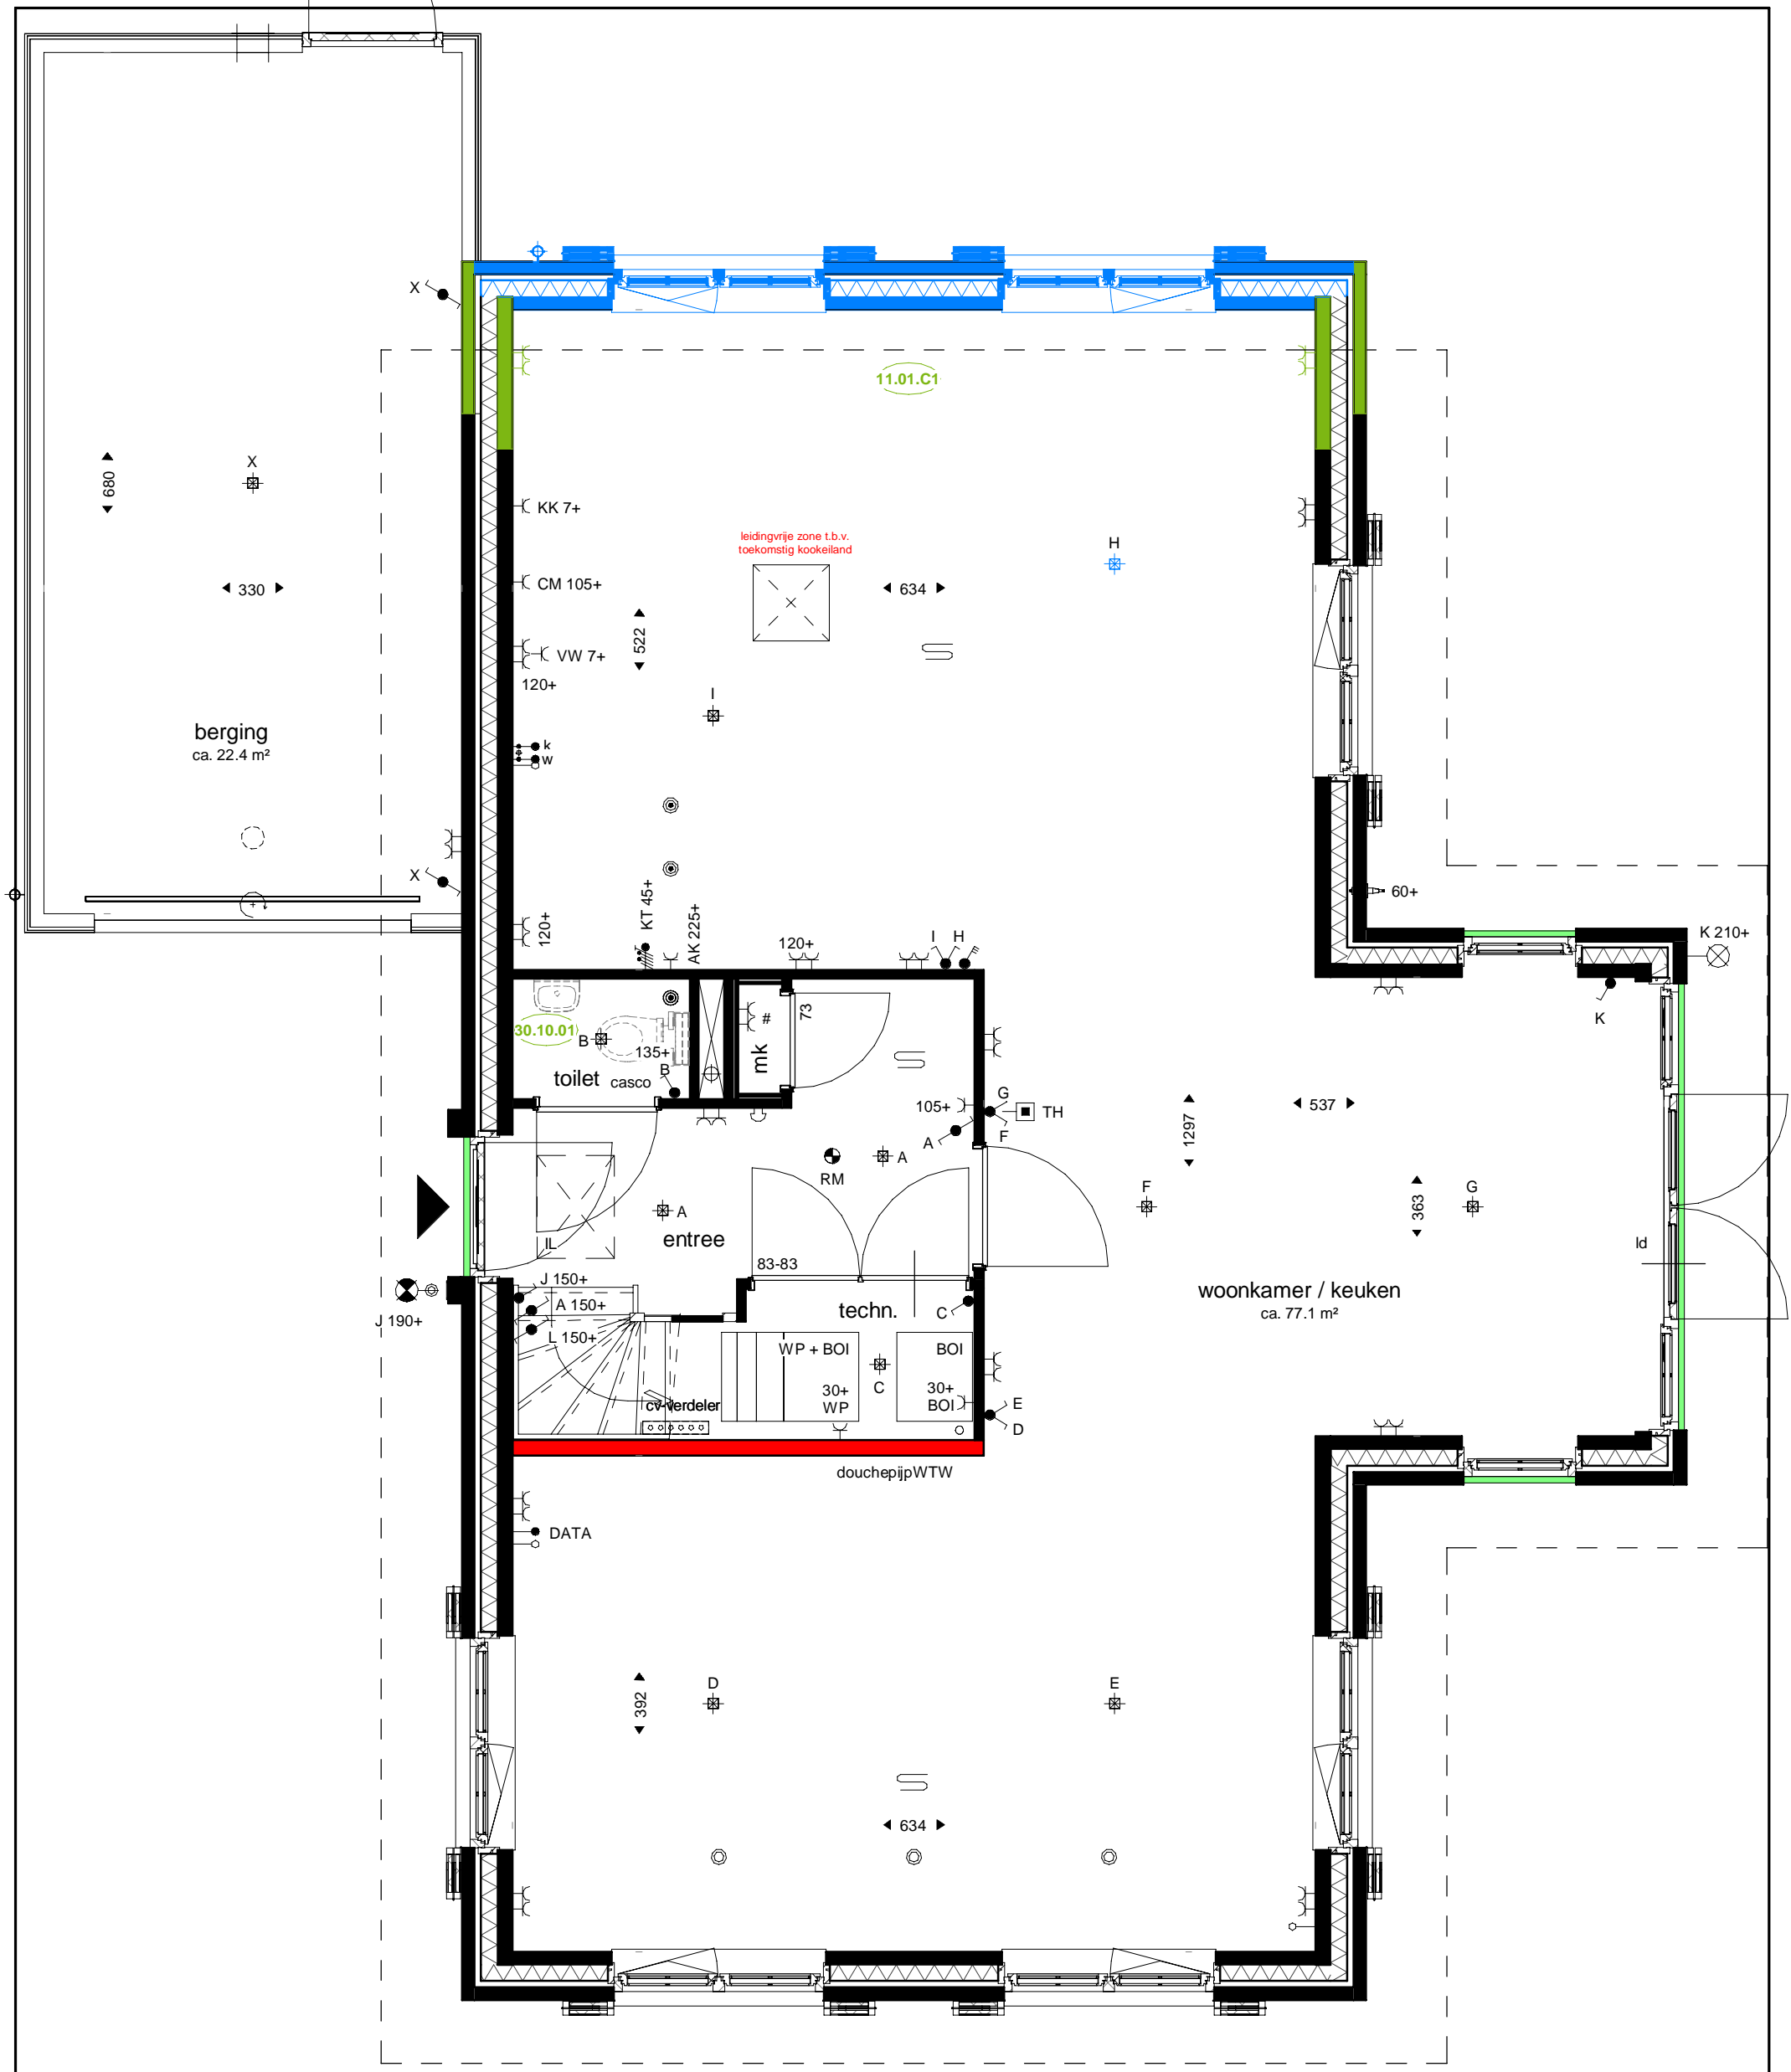

Deze tekening is onderdeel van de contractstukken. Bij verschillen tussen de tekst van de Technische Omschrijving en deze tekeningen prevaleert de tekst van de Technische Omschrijving. Maten zijn ca. maten in centimeters, aan deze plattegrond kunnen geen rechten worden ontleend. Onjuistheden en wijzigingen die voortkomen uit onze controleronde zijn voorbehouden. De op deze tekening aangegeven maatvoering is niet geschikt voor opdrachten aan derden door kopers. Wij adviseren bij de inrichting van uw woning de maten ter plaatse op te nemen.




Waal

project
Woningen Tuindershof, Pijnacker
 onderdeel
Begane grond
 werknr.
02.0424

formaat **A3**
 schaal **1 : 50**

gemaakt **14-03-2023** **KKE**
 gewijzigd **06-10-2023** **KKE**

teknr.
KT_BNR01_V00

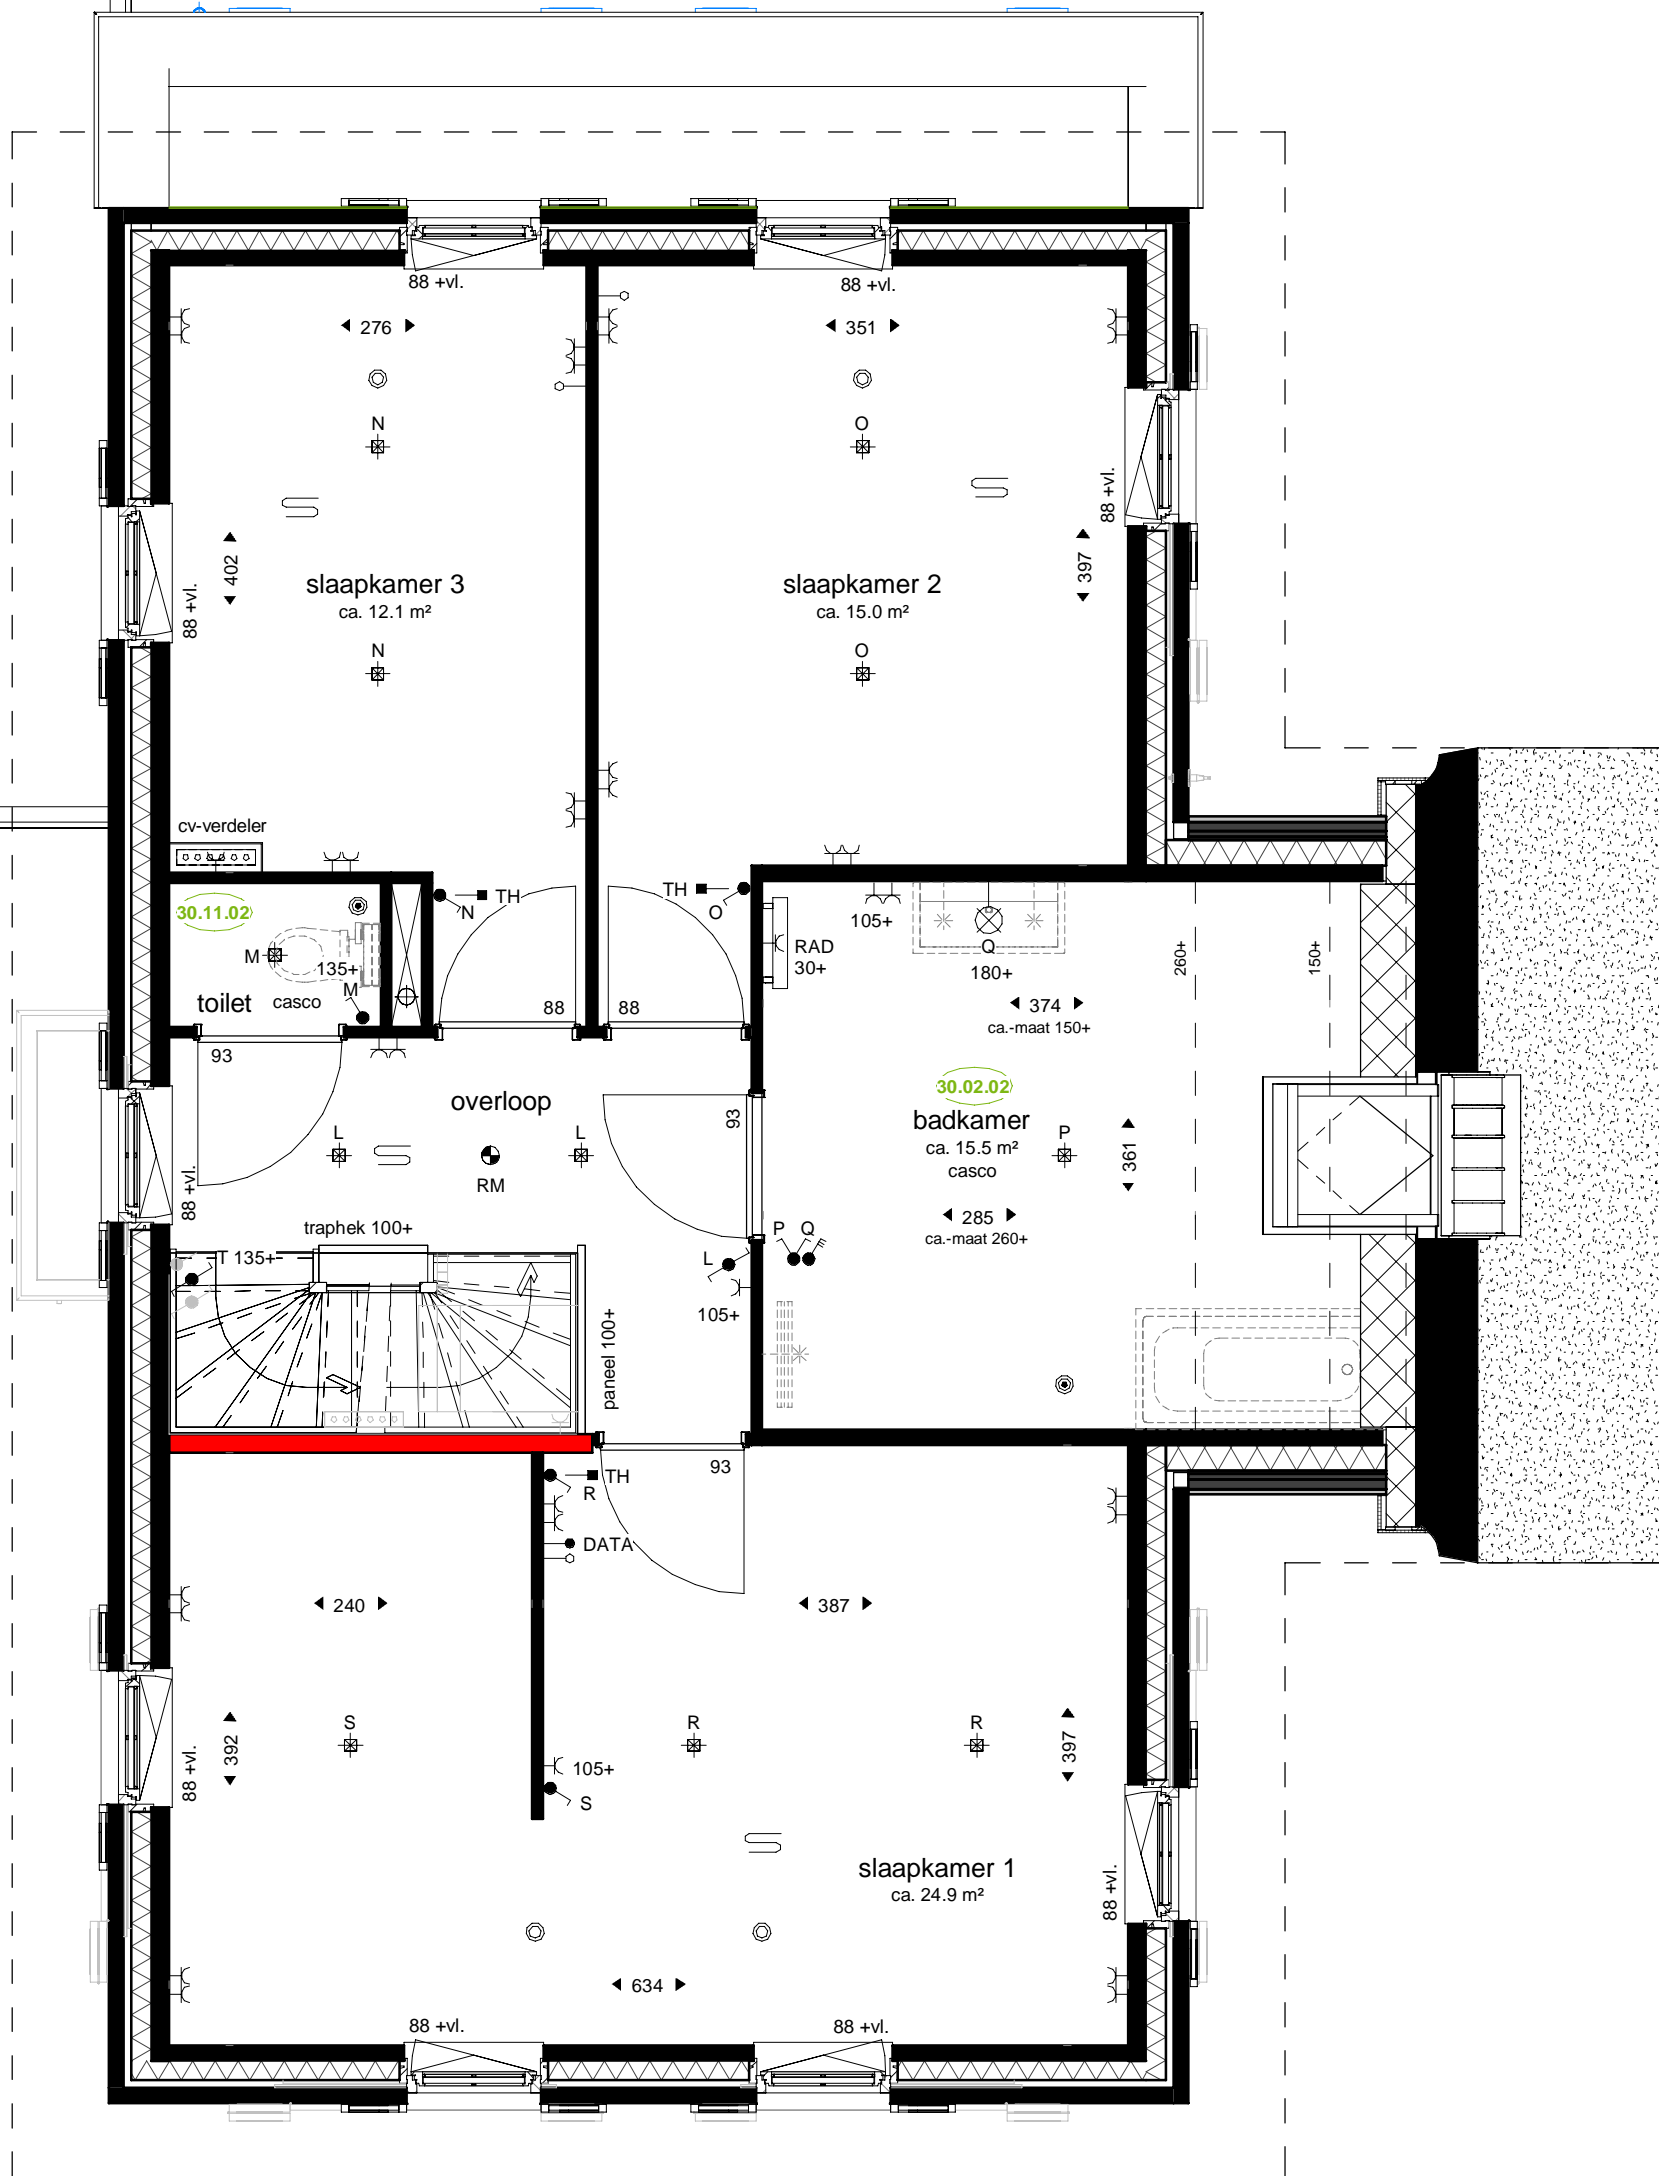

LET OP! I.v.m. verdiepingshoge deuren geen plafondlichtpunten en rookmelders positioneren binnen draaibereik van deuren

Deze tekening is onderdeel van de contractstukken. Bij verschillen tussen de tekst van de Technische Omschrijving en deze tekeningen prevaleert de tekst van de Technische Omschrijving. Maten zijn ca. maten in centimeters, aan deze plattegrond kunnen geen rechten worden ontleend. Onjuistheden en wijzigingen die voortkomen uit onze controlerende zijn voorbehouden. De op deze tekening aangegeven maatvoering is niet geschikt voor opdrachten aan derden door kopers. Wij adviseren bij de inrichting van uw woning de maten ter plaatse op te nemen.




project
Woningen Tuindershof, Pijnacker
 onderdeel
Eerste verdieping
 werknr.
02.0424

formaat **A3**
 schaal **1 : 50**

gemaakt **14-03-2023** **KKE**
 gewijzigd **06-10-2023** **KKE**

teknr.
KT_BNR01_V01

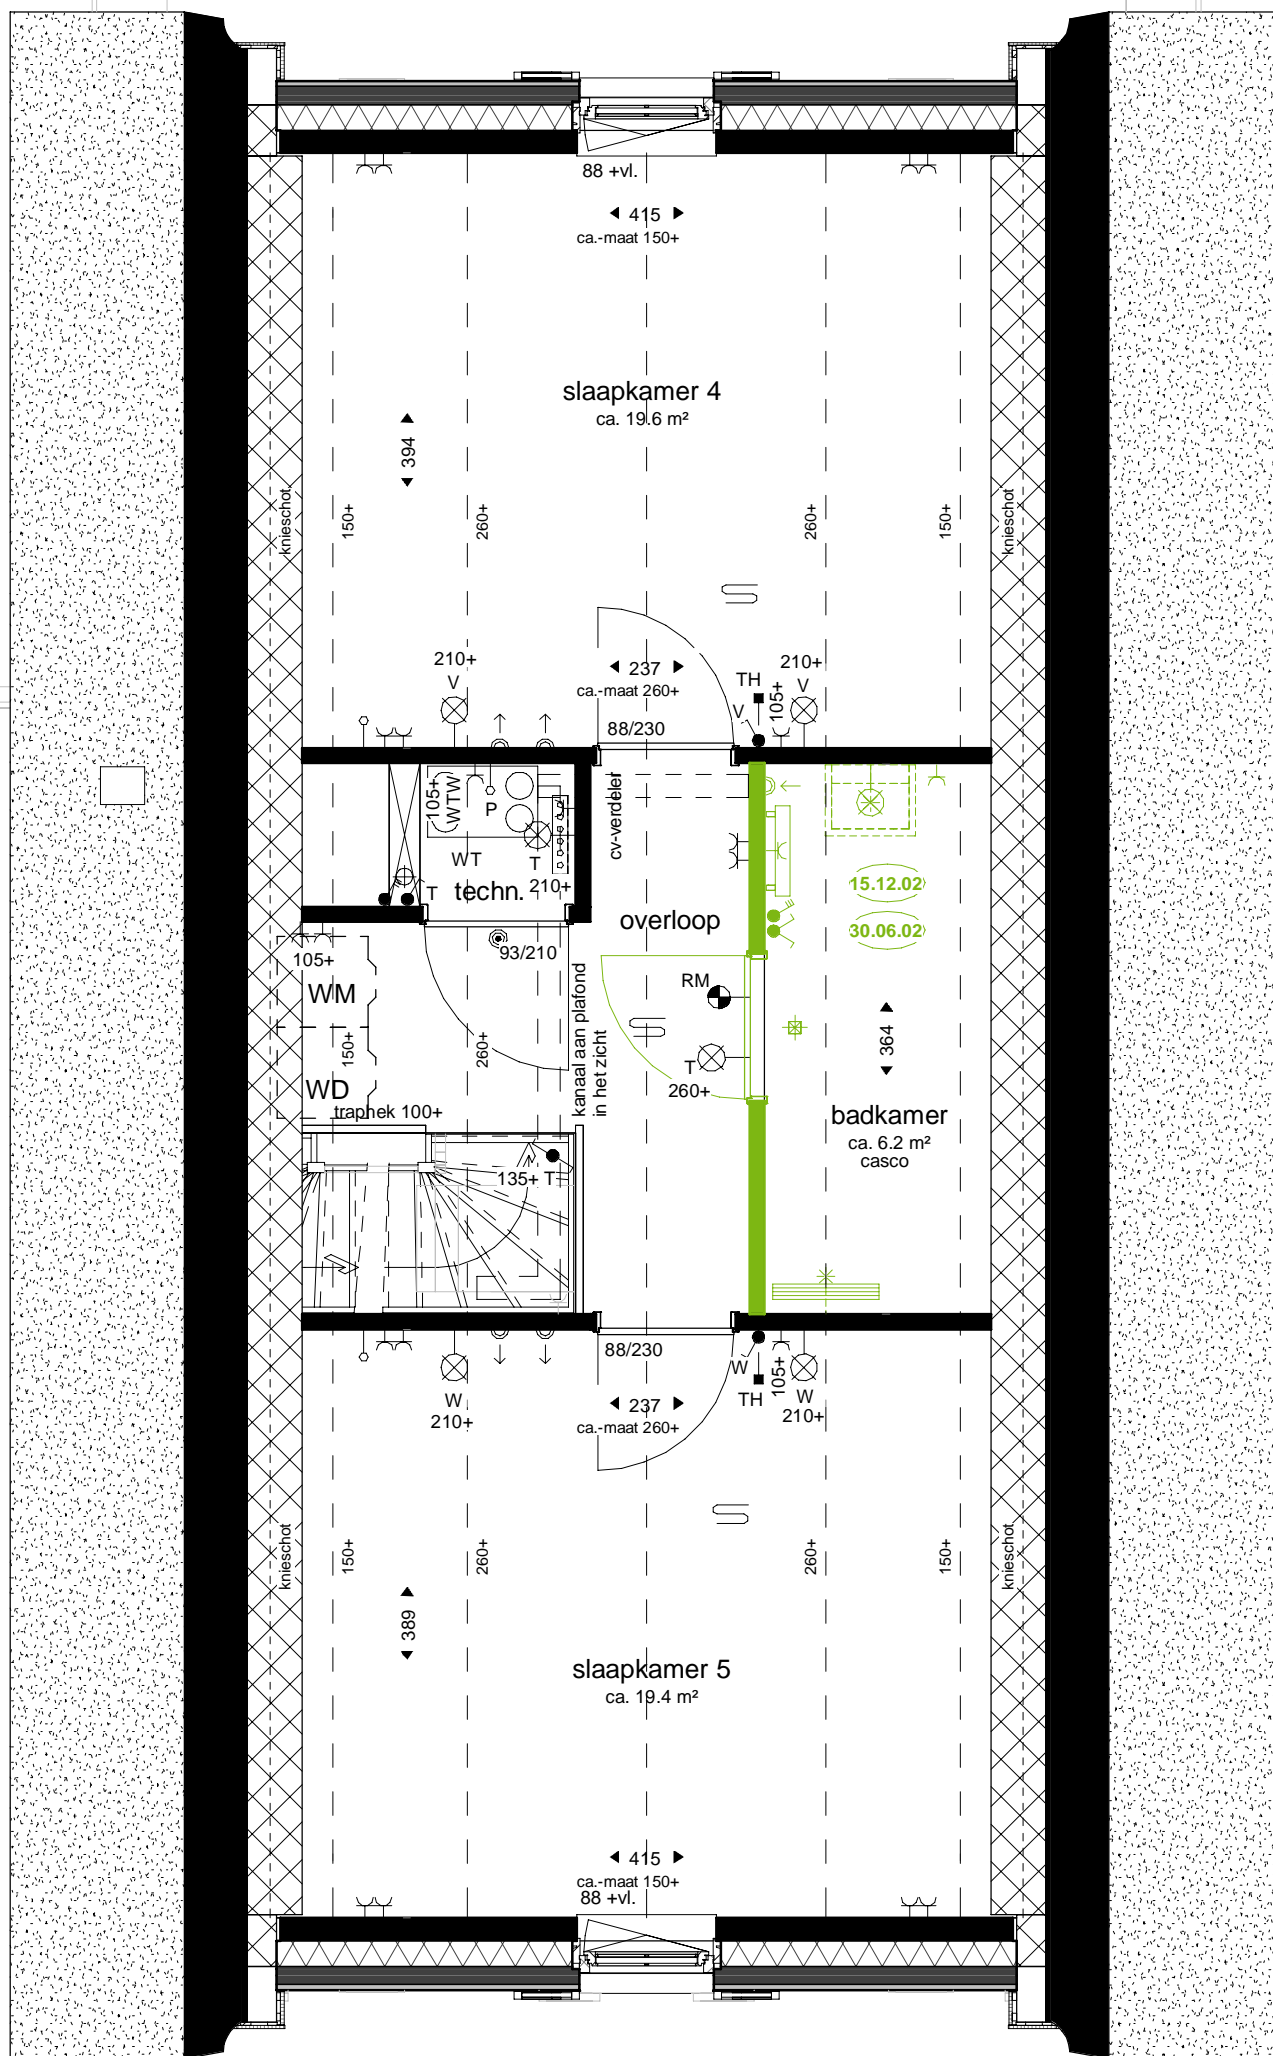

Deze tekening is onderdeel van de contractstukken. Bij verschillen tussen de tekst van de Technische Omschrijving en deze tekeningen prevaleert de tekst van de Technische Omschrijving. Maten zijn ca. maten in centimeters, aan deze plattegrond kunnen geen rechten worden ontleend. Onjuistheden en wijzigingen die voortkomen uit onze controlerende zijn voorbehouden. De op deze tekening aangegeven maatvoering is niet geschikt voor opdrachten aan derden door kopers. Wij adviseren bij de inrichting van uw woning de maten ter plaatse op te nemen.



Waal

project
Woningen Tuindershof, Pijnacker
 onderdeel
Tweede verdieping
 werknr.
02.0424

formaat **A3**
 schaal **1 : 50**

gemaakt **14-03-2023** **KKE**
 gewijzigd **06-10-2023** **KKE**

teknr.
KT_BNR01_V02