


RENNOOI:

Installatie(s)

- W / k → buitenkraan (optioneel)
→ water aansluiting (w = warm / k = koud)
+ douche kraan
+ afvoer, binnen
+ douche pip WTW
SV-verdeler
CV-verdeler
PV-omvormer
ventilatie-box met ventiel
ventilatie-box zonder ventiel
radiator (stippel = optie)
elektrische design radiator (stippel = optie)
vloerverwarming
afvoerpunt mechanische ventilatie (plafond)
positie en aantal indicatief
afvoerpunt mechanische ventilatie (wand)
positie en aantal indicatief
toevoerpunt mechanische ventilatie
positie en aantal indicatief
hemelwaterafvoer

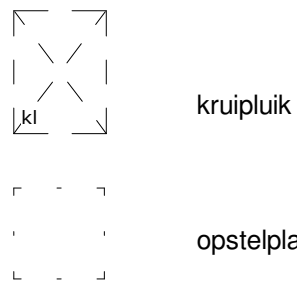

Elektra & verlichting


- schakelaar enkelpolg
schakelaar ventilatie / wtw
(combi)magnetron
co2 sensor
wisselschakelaar / hotelschakelaar
krusschakelaar
plafondlichtpunt
plafondlichtpunt, spot
wand aansluitpunt verlichting
wand aansluitpunt verlichting, met armatuur
rookmelder
rookmelder aan de wand
co2 sensor
perilex
Temperatuur-opnemer Eteck
Naregeling vloerverwarming draadloos
loze leiding
bedrade leiding
bel
drukknop bel
centraal aardpunt
wandcontactdoos enkel geaard
wandcontactdoos dubbel geaard, verticaal
wandcontactdoos dubbel geaard, horizontaal
wandcontactdoos, 3-fasen aansluiting
wandcontactdoos enkel waterdicht
wandcontactdoos dubbel waterdicht
grondkabel op rol

Afkortingen installaties

- afz afzuigkap
bl boiler
ca centraal aardpunt
cal kabel aansluiting
cm(mag) (combi)magnetron
co2 co2 sensor
cv centrale verwarming
data data aansluiting
dr draadloos
el elektrische radiator
er rookmelder
ka koffiezetapparaat
kk koelkast
LL loze leiding
mv mechanische ventilatie
MK meterkast
omvormer of pv-paneel
oven
per rookmelder
rm rookmelder
sp spuis
sv stadsverwarming
th thermostat
vr verdeler vloerverwarming
vw vastwasser
wd wasdroger
wm wasmachine
wan wan access point
wp warmtepomp
wtw warmteterugwinunit
zw zonnepanel

De krijtstreep methode
In meerdere verblissruimtes is de krijtstreep methode toegepast: Een ruimte hoeft binnen de bouwregulering niet fysiek door wanden omgeven te zijn. Er kan gewerkt worden met een 'tictieve' scheidingconstructie voor een functiegebied, functieunit of verblissruimte.
Deze methode wordt toegepast als een gebied niet aan de eisen voor daglichttoetreding kan voldoen, de oppervlakte van het verblissgebied wordt afgestemd op de beschikbare hoeveelheid daglichtoppervlakte.

Aan- en afvoerpunten WTW-installatie kunnen nog wijzigen - deze zijn indicatief weergegeven op tekening.
Deze tekening is onderdeel van de contractstukken. Bij verschillen tussen de tekst van de Technische Omschrijving en deze tekeningen prevaleert de tekst van de Technische Omschrijving.
Maten zijn ca. maten in centimeters, aan deze plattegrond kunnen geen rechten worden ontleend.
Onjuistheden en wijzigingen die voorkomen uit onze controlerende zijn voorbehouden.
De op deze tekening aangegeven maatvoering is niet geschikt voor opdrachten aan derden door kopers.
Wij adviseren bij de inrichting van uw woning de maten ter plaatse op te nemen.

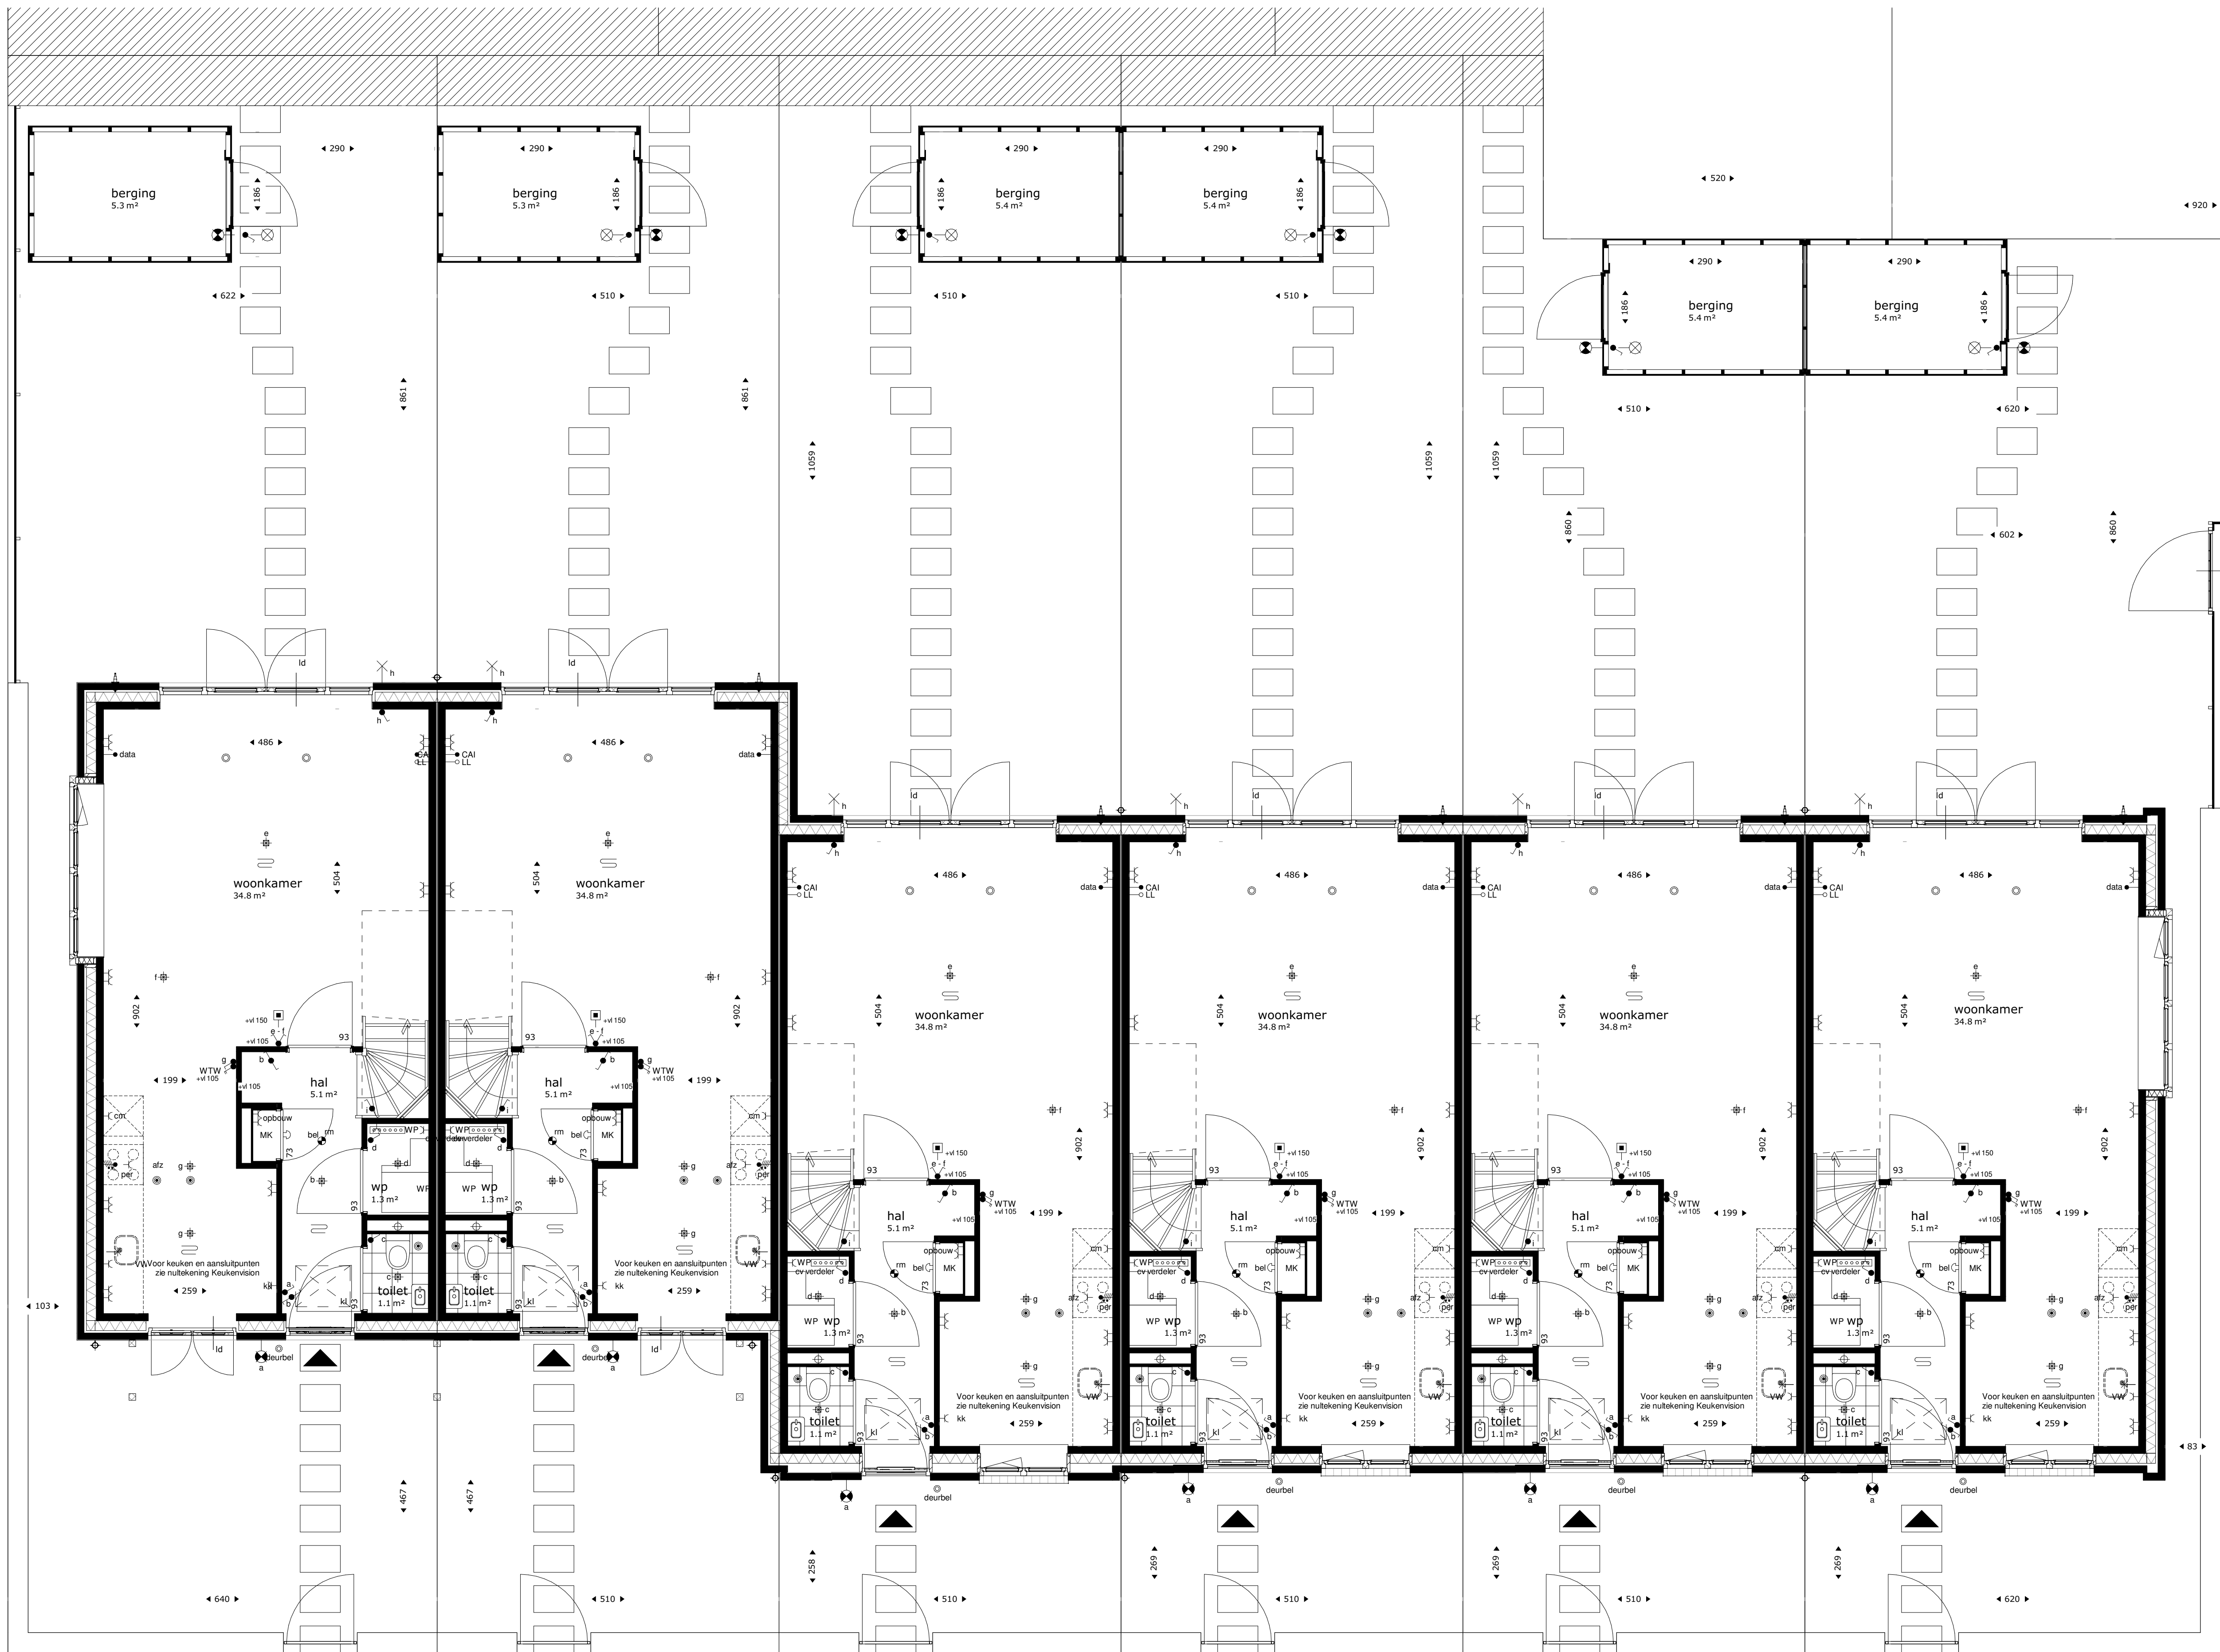

BNR 56

BNR 57


BNR 58

BNR 59

BNR 60

BNR 61

begane grond

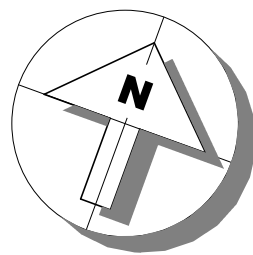

M Van
Manen

project
Tuindershof fase 1 te Pijnacker

omschrijving
Blok 6.4

opdrachtgever
Ontwikkelcombinatie
Tuindershof
formaat
A0
getekend
vms


schaal
1:50
status
Verkooptekening
datum
29-10-2020

gewijzigd
projectnummer
5994_00
tekeningennummer
64-N2101

RENNOOI:

Installatie(s)

- W / k → buitenkraan (optioneel)
→ water aansluiting (w = warm / k = koud)
+ douchekraan
+ afvoer, binnen
+ doucheplip WTW
SV-verdelers
CV-verdelers
PV-omvormer
ventilatie-box met ventiel
ventilatie-box zonder ventiel
radiator (stippel = optie)
elektrische design radiator (stippel = optie)
vloerverwarming
afvoerpunt mechanische ventilatie (plafond)
positie en aantal indicatief
afvoerpunt mechanische ventilatie (wand)
positie en aantal indicatief
toevoerpunt mechanische ventilatie
positie en aantal indicatief
hemelwaterafvoer

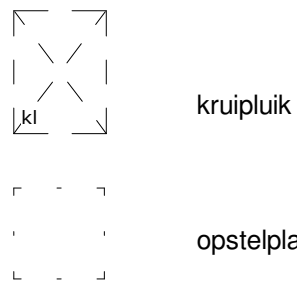


Elektra & verlichting

- schakelaar enkelpolig
schakelaar ventilatie / wtw
schakelaar ventilatie / wtw + co2 sensor
serieschakelaar
wisselschakelaar / hotelschakelaar
kruisschakelaar
plafondlichtpunt
plafondlichtpunt, spot
wand aansluitpunt verlichting
wand aansluitpunt verlichting, met armatuur
rookmelder
rookmelder aan de wand
co2 sensor
perilex
Temperatuur-opnemer Eteck
Naregeling vloerverwarming draadloos
loze leiding
bedrade leiding
bel
drukknop bel
centraal aardpunt
wandcontactdoos enkel geaard
wandcontactdoos dubbel geaard, verticaal
wandcontactdoos dubbel geaard, horizontaal
wandcontactdoos, 3-fasen aansluiting
wandcontactdoos enkel waterdicht
wandcontactdoos dubbel waterdicht
grondkabel op rol

Afkortingen installaties

- afz afzuigkap
bf boiler
ca centraal aardpunt
cal kabel aansluiting
cm/mag (comb) magnetron
co2 co2 sensor
cv centrale verwarming
data data aansluiting
dr droger
draadloos draadloos
er elektrische radiator
k koken
ka koffiezetapparaat
kk koelkast
LL loze leiding
mv mechanische ventilatie
MK meterkast
omvormer of pv-paneel
oven oven
per aansluiting voor elektr. kooktoestellen
rm rookmelder
sp spuis
sv stadsverwarming
th thermostat
vr vriezer
vv verdeler vloerverwarming
vw vaatwasser
wd wasdroger
wm wasmachine
wan wan access point
wp warmtepomp
wtw warmteterugwinunit
zw zonnepomp

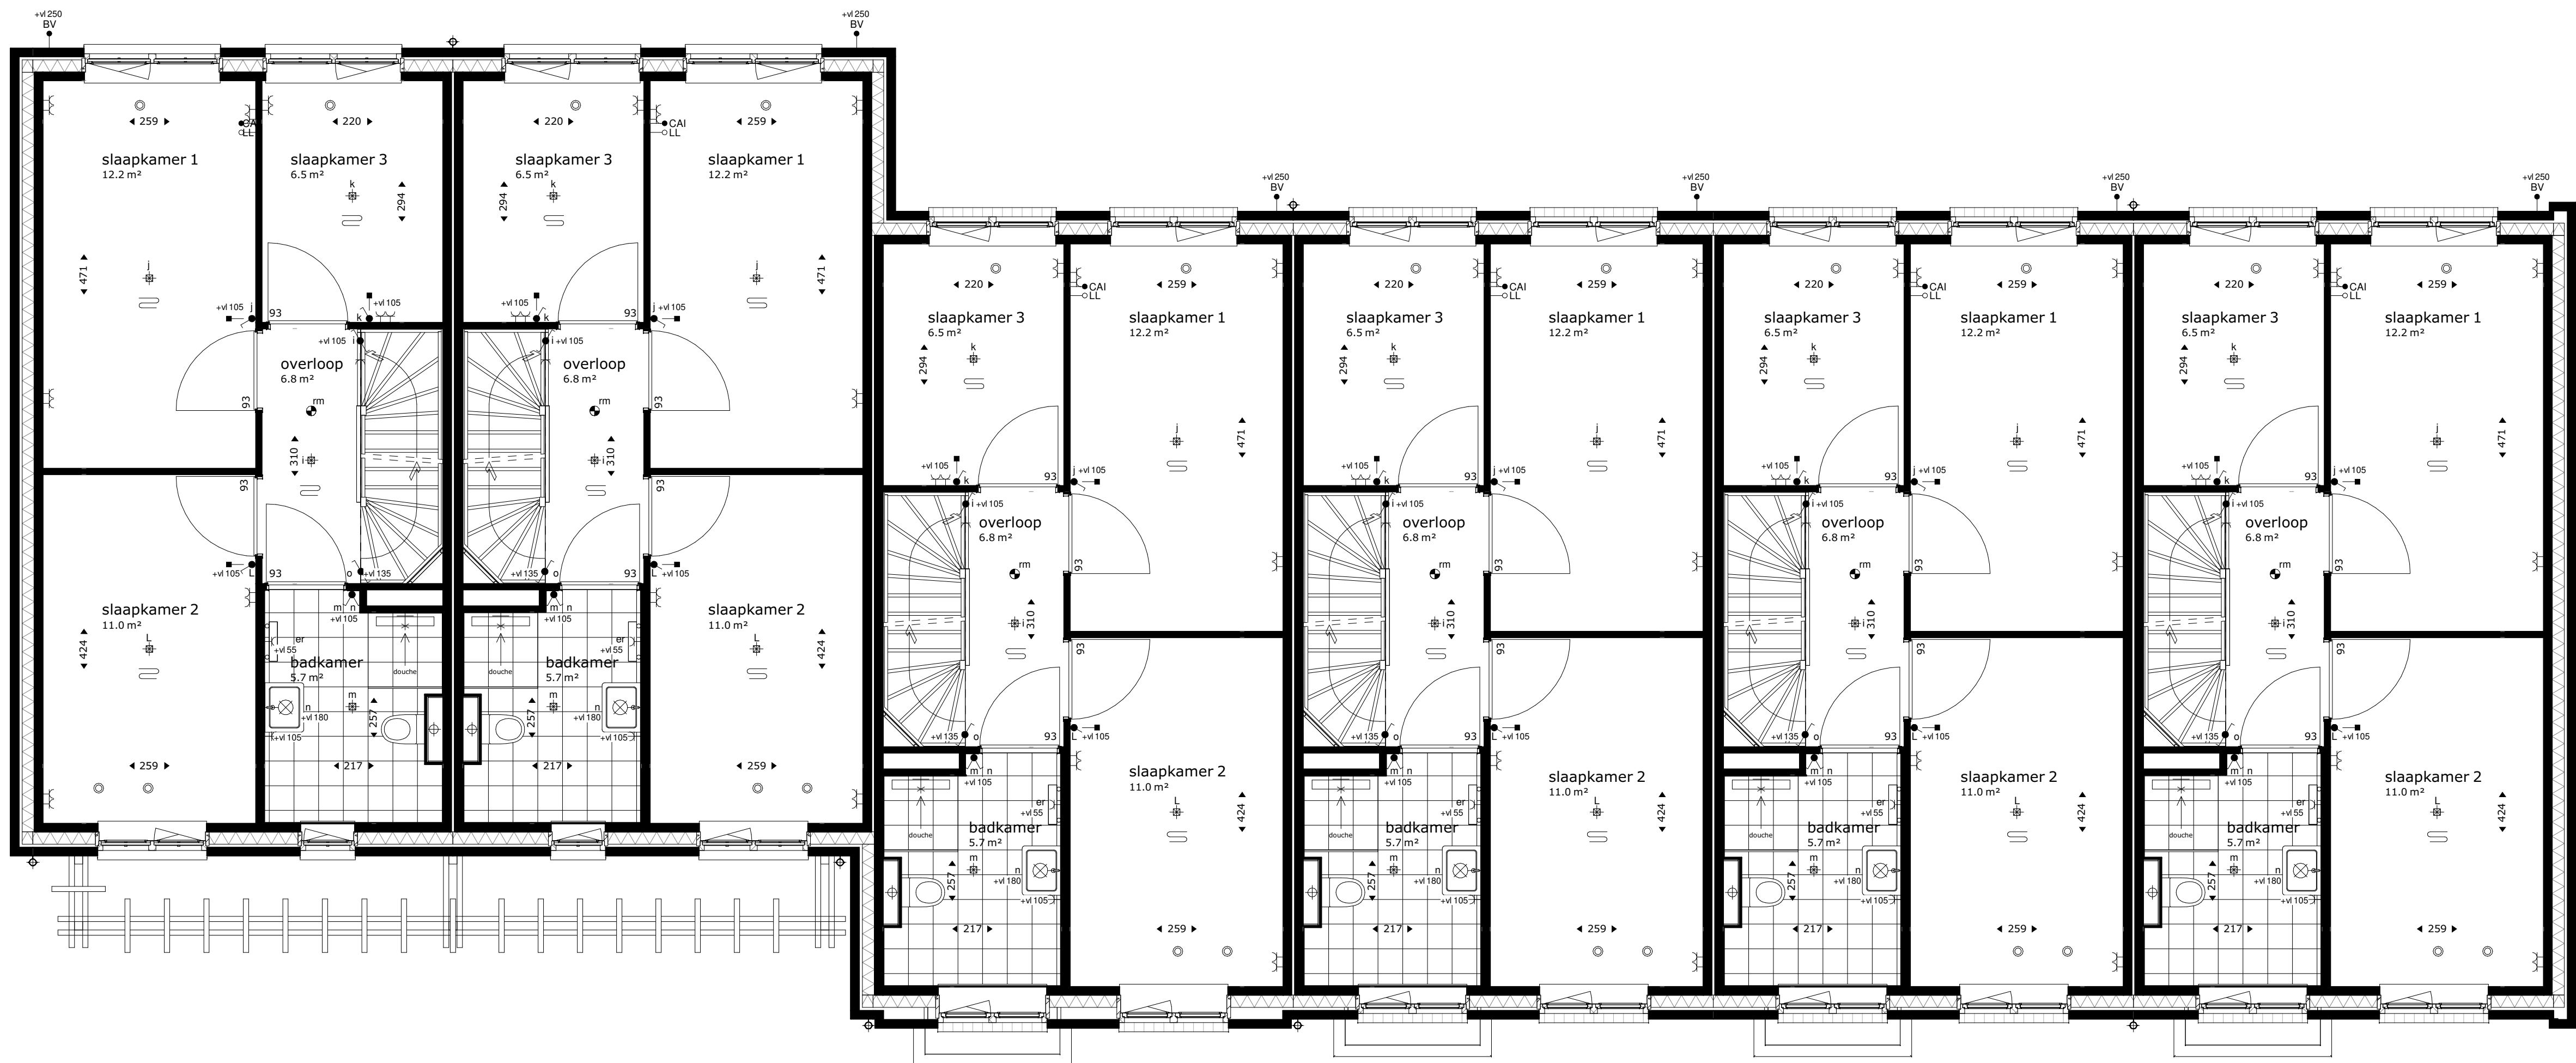

BNR 56
eerste verdieping


BNR 57

BNR 58

BNR 59

BNR 60

BNR 61

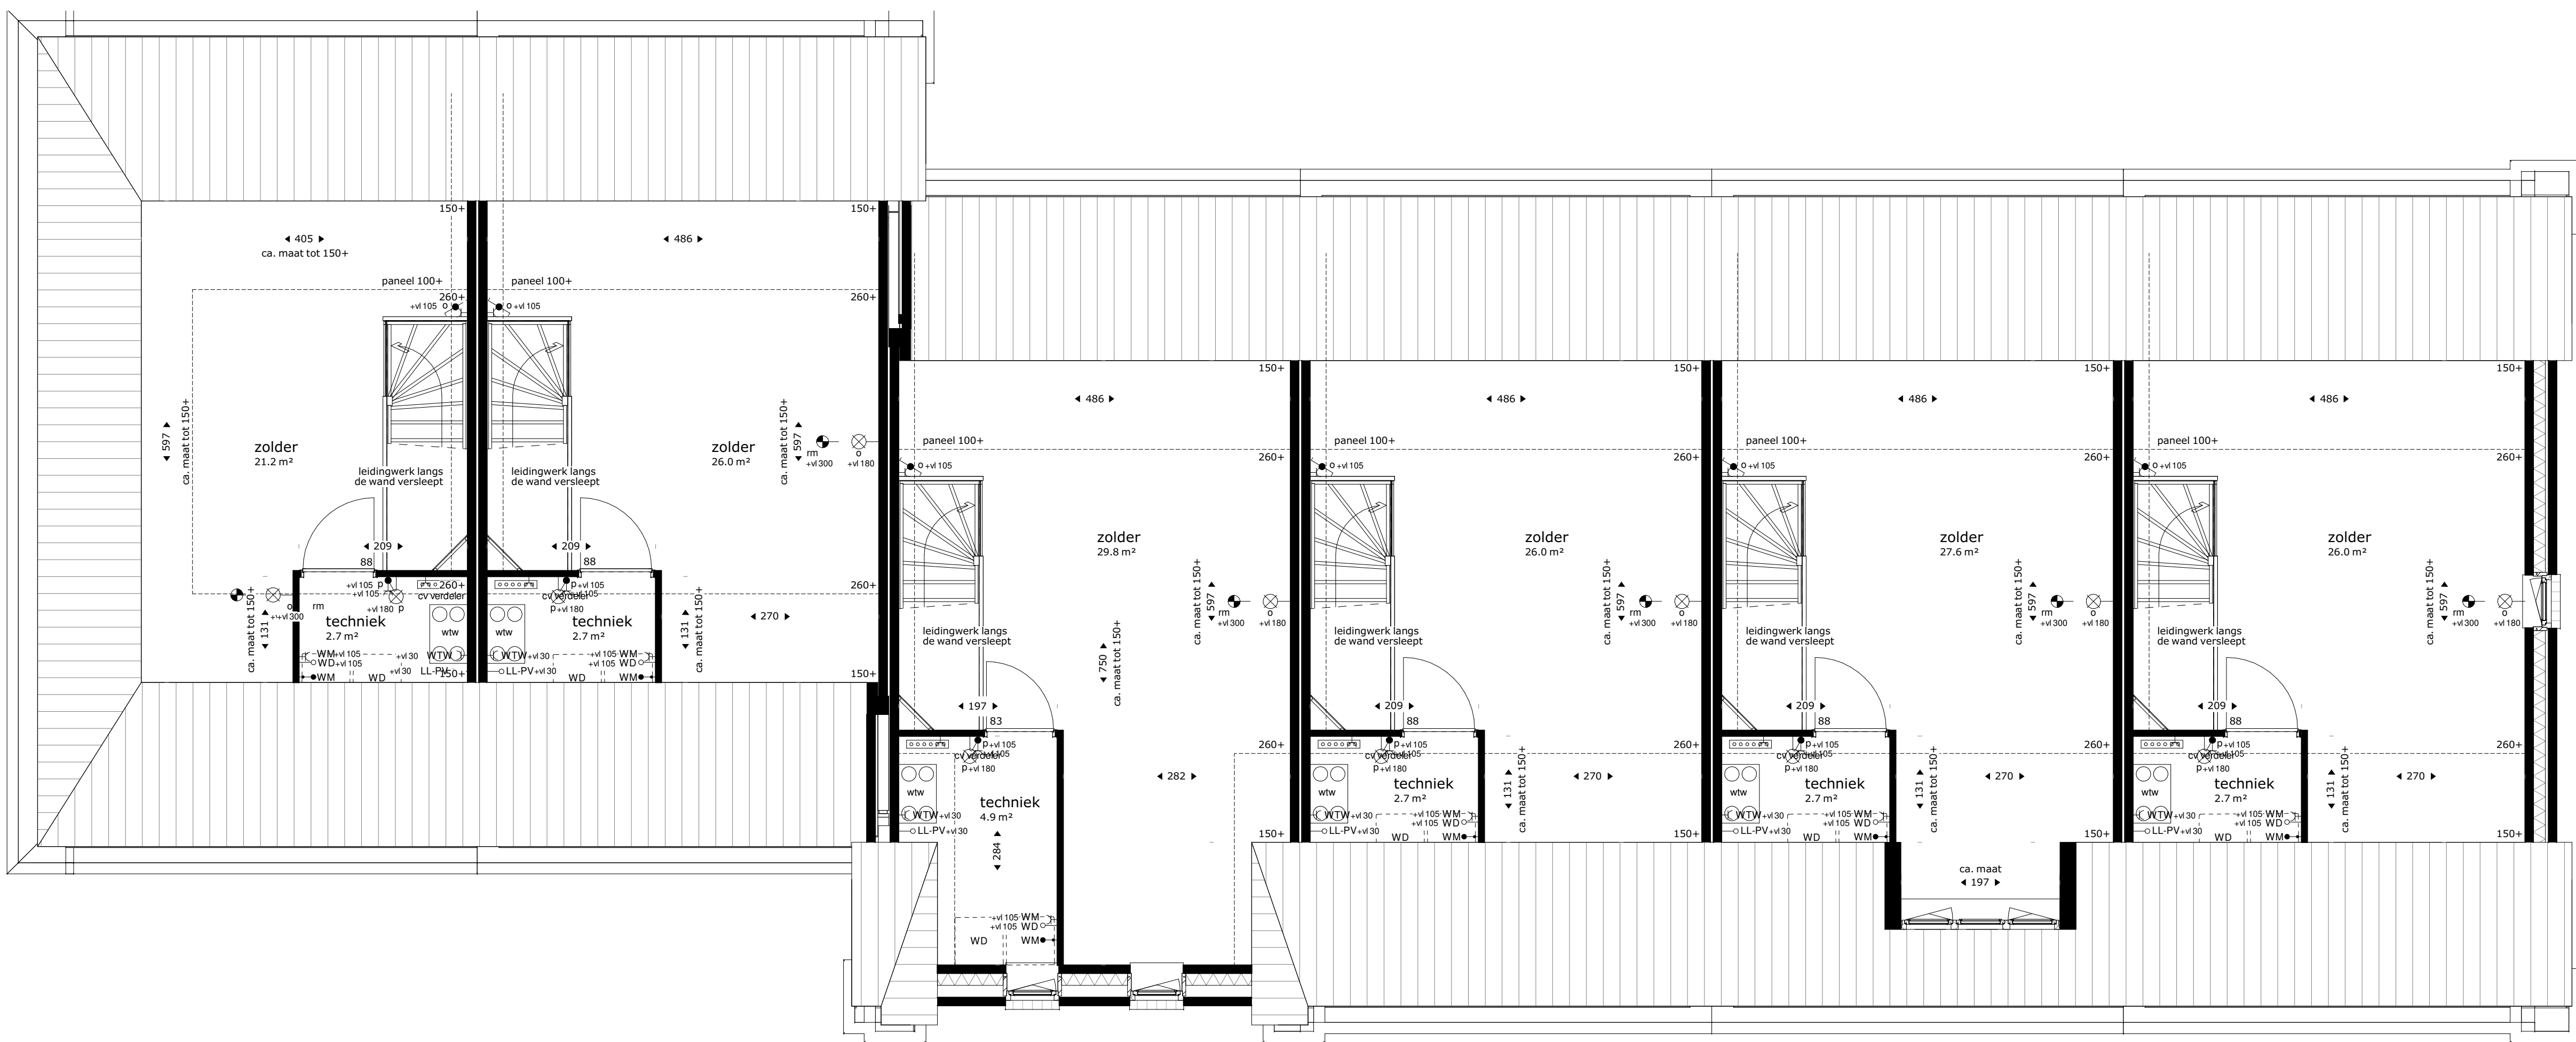

BNR 56
tweede verdieping



BNR 57

BNR 58

BNR 59

BNR 60

BNR 61

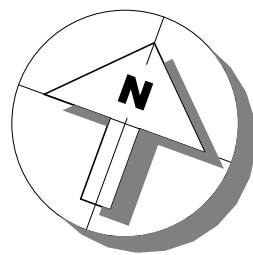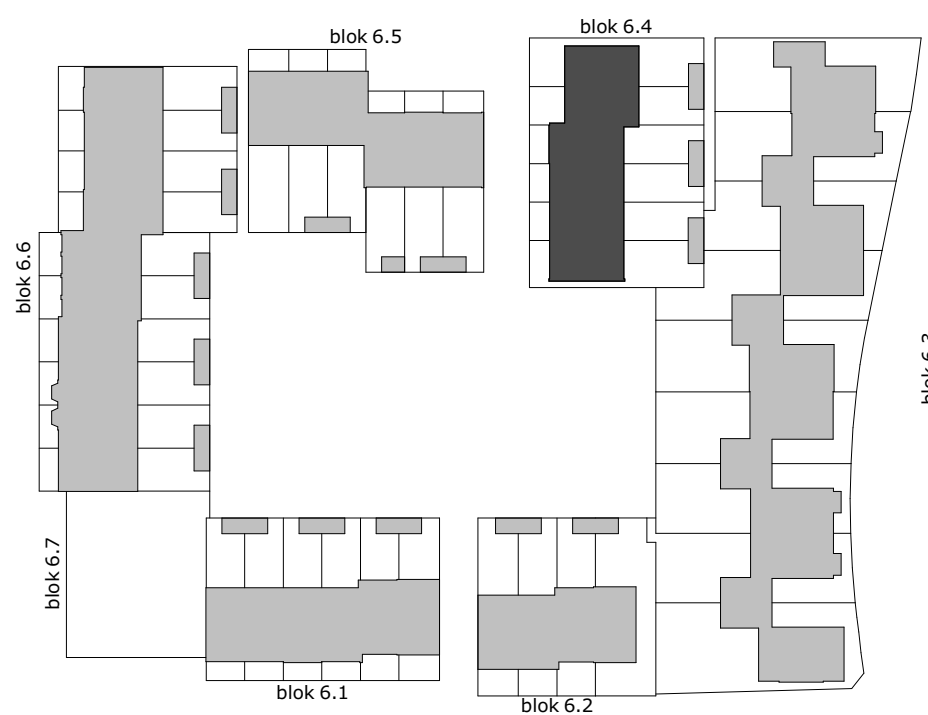

Van
Manen

project
Tuindershof fase 1 te Pijnacker

omschrijving
Blok 6.4

opdrachtgever
Ontwikkelcombinatie
Tuindershof

formaat
A0

getekend
vms

schaal
1:50

status
Verkooptekening

datum
29-10-2020

projectnummer
5994_00


tekeningsnummer
64-N2102



voorgevel




rechter zijgevel

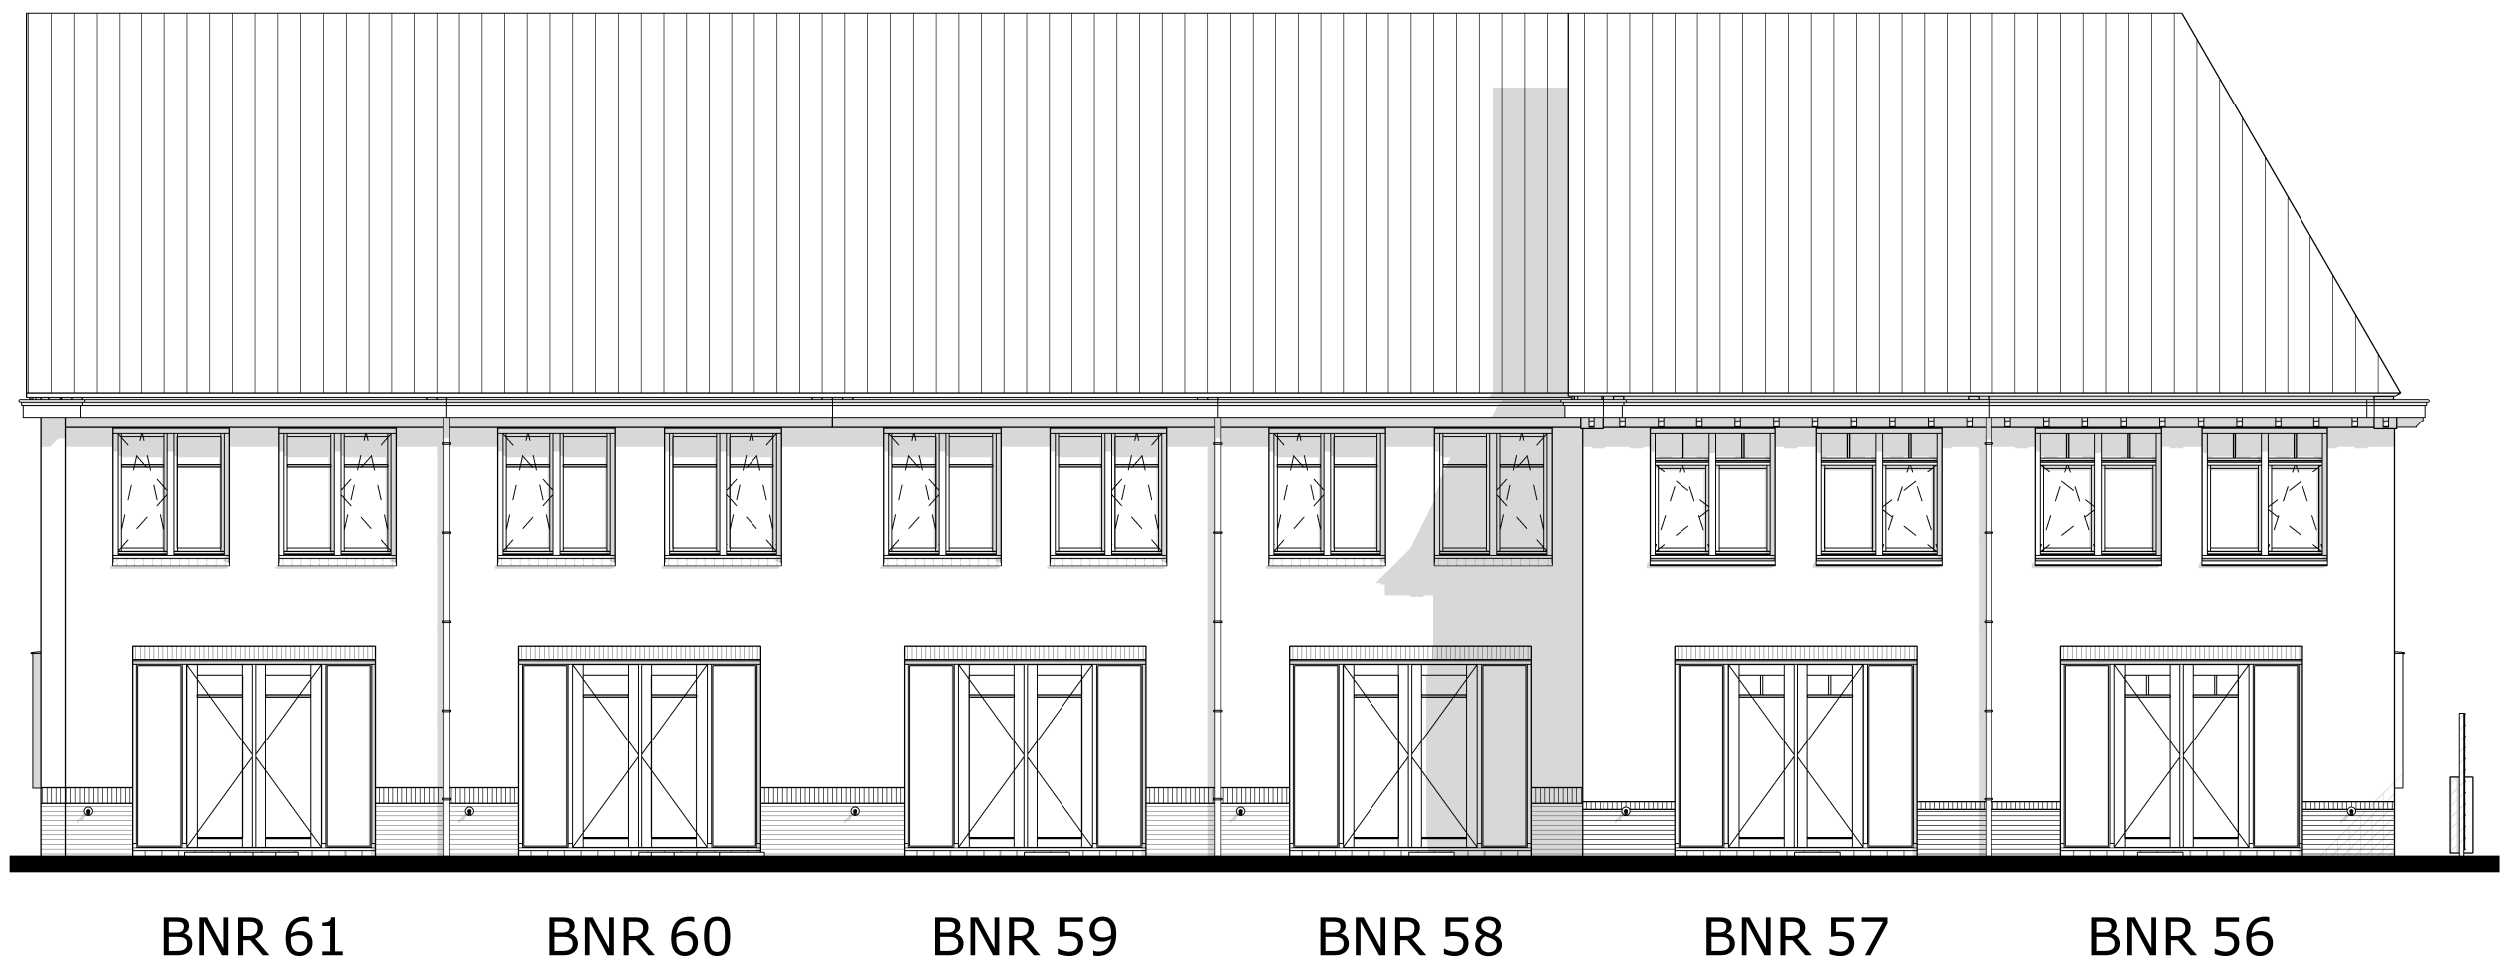



achtergevel



linker zijgevel

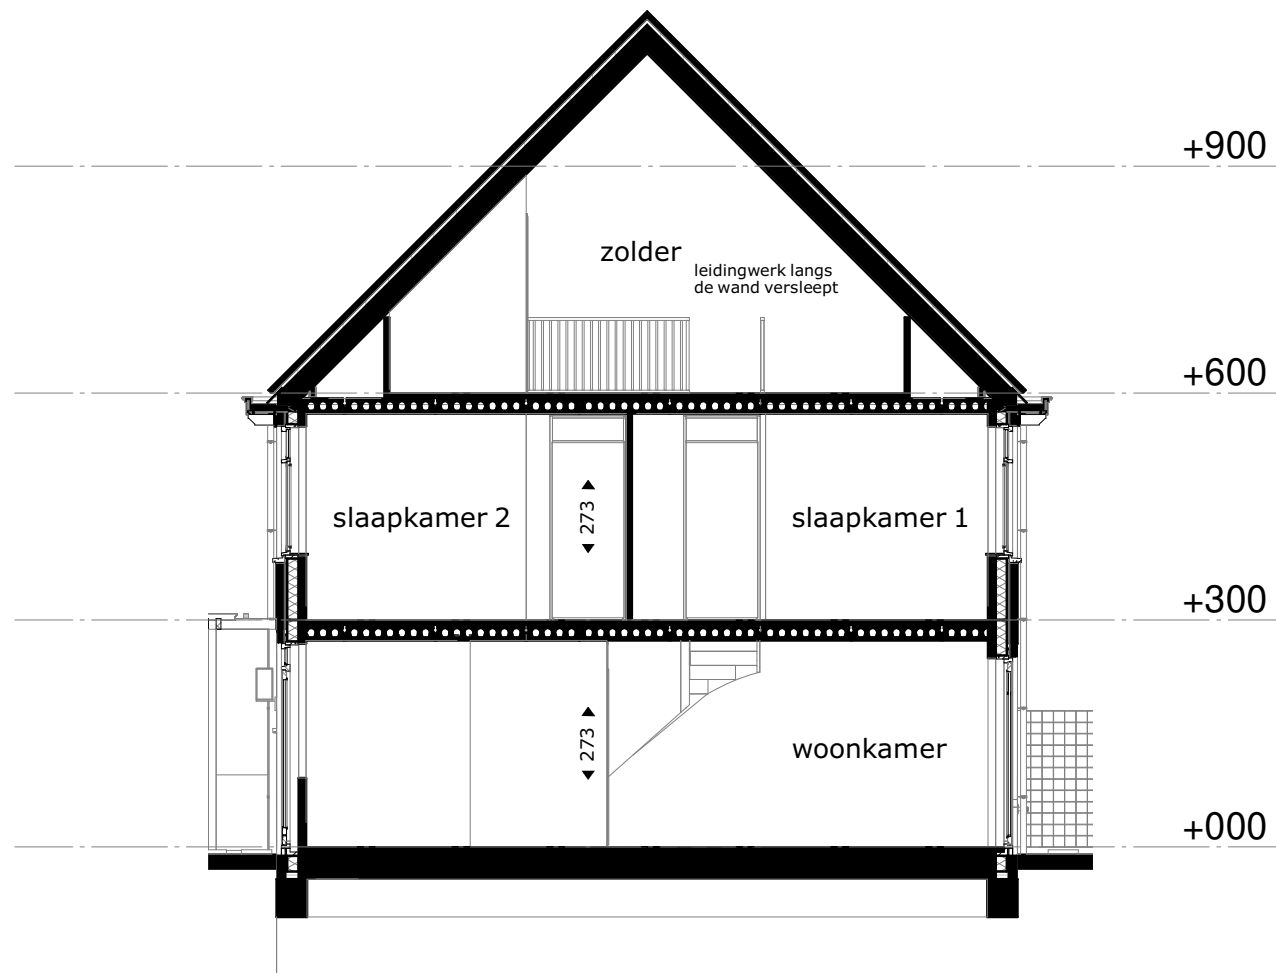

doorsnede A-A

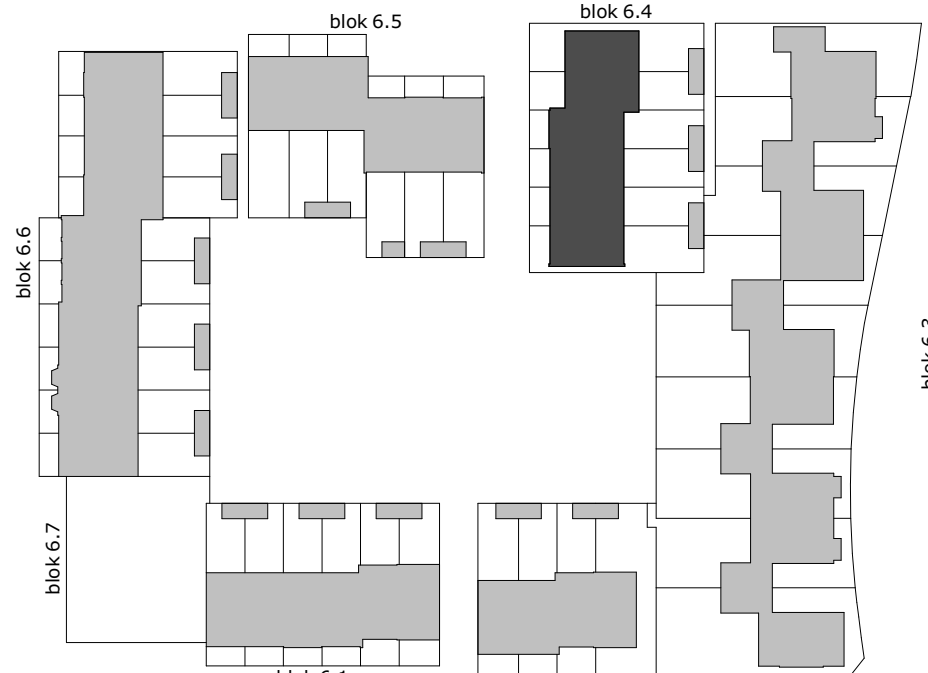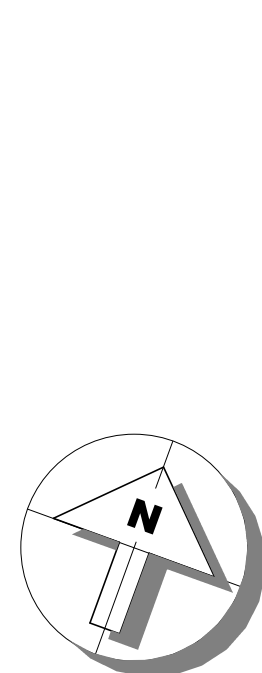

project
Tuindershof fase 1 te Pijnacker

omschrijving
Blok 6.4

opdrachtgever
Ontwikkelcombinatie
Tuindershof
formaat
A0
getekend
vms

schaal
1:100
status
Verkooptekening
datum
29-10-2020

gewijzigd

projectnummer
5994_00
tekeningnummer
64-N2103