




Elektra & verlichting	Afkortingen installaties
	afz afzuigkap
	bl boiler
	ca centraal aardpunt
	caü kabel aansluiting
	cm/mag (comb) magnetron
	co2 co2 sensor
	cv centrale verwarming
	data data aansluiting
	dl draadloos
	dr droger
	el elektrische radiator
	koken koken
	ka koffiezetapparaat
	kk koelkast
	ll loze leiding
	mv mechanische ventilatie
	mK metaalkast
	pv omvormer of pv-paneel
	oven oven
	per aansluiting voor elektr. kooktoestellen
	rm rookmelder
	sp spijwer
	sv stadvverwarming
	th thermostaat
	vr verluster
	vv verdeler vloerverwarming
	vw vaatwasser
	wd wasdroger
	wm wasmachine
	wan wan access point
	wp warmtepomp
	wtw warmteterugwinning
	zw zonerwing
	zw zonerwing
	

[illegible]

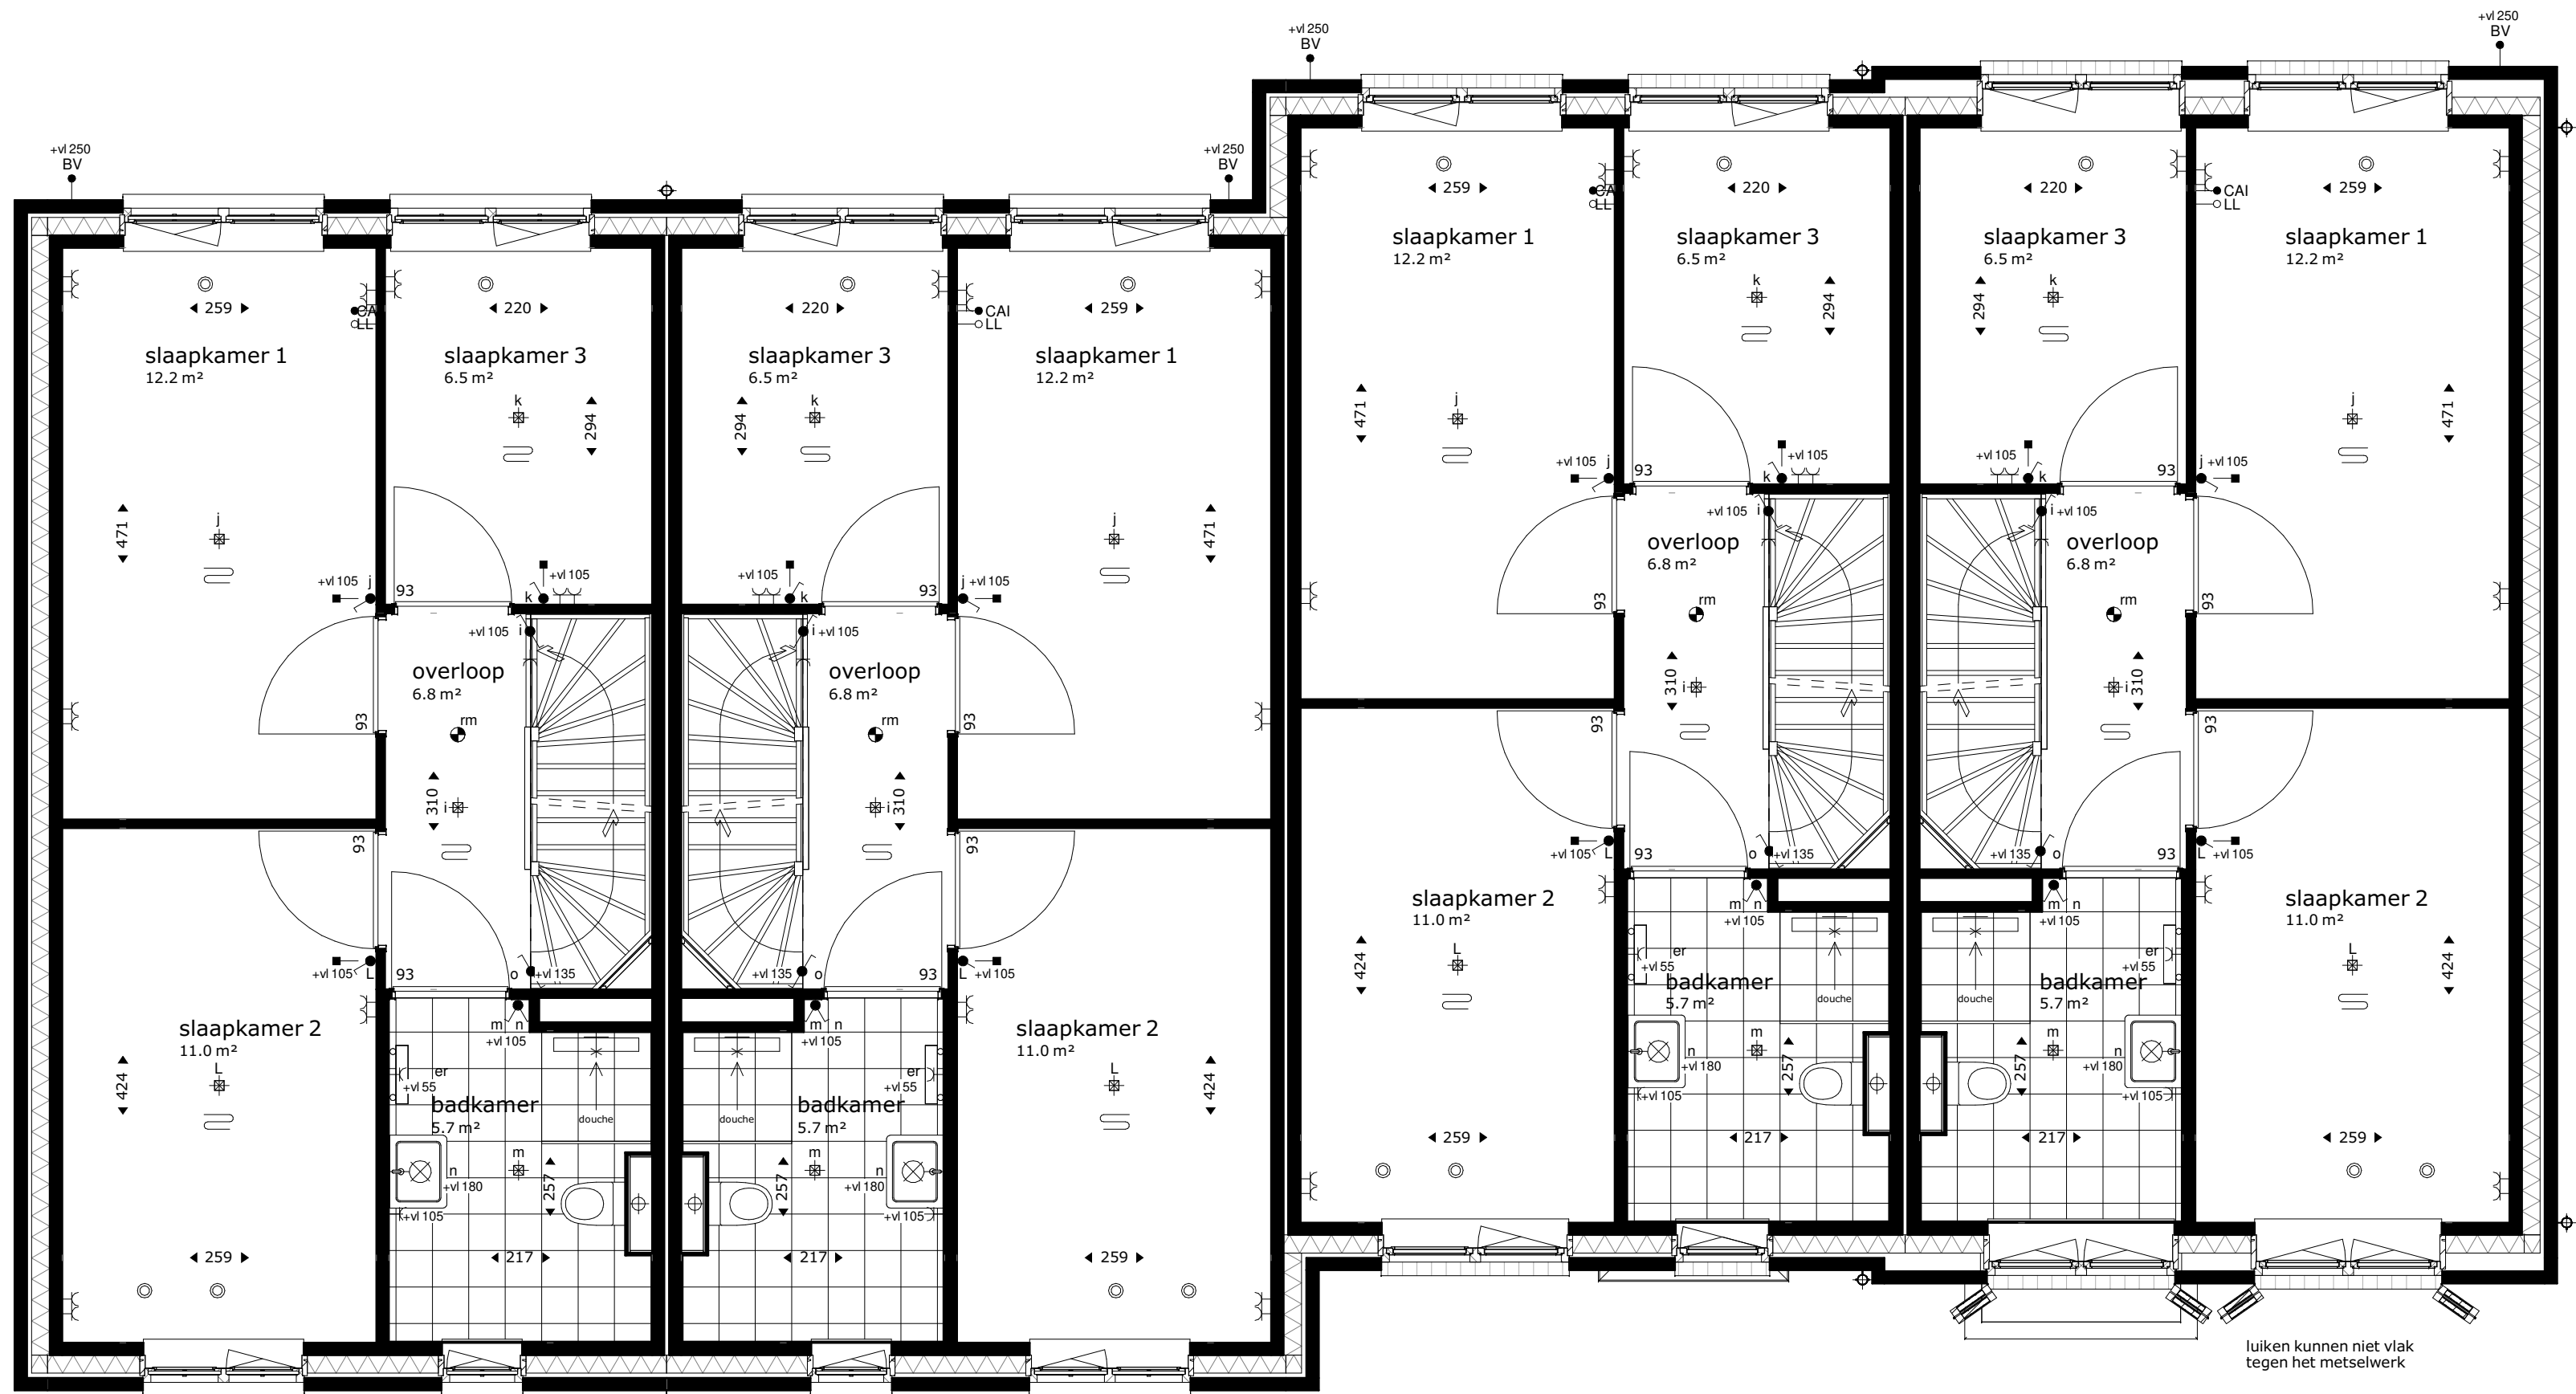


BNR 43

BNR 44

BNR 45

BNR 46

eerste verdieping

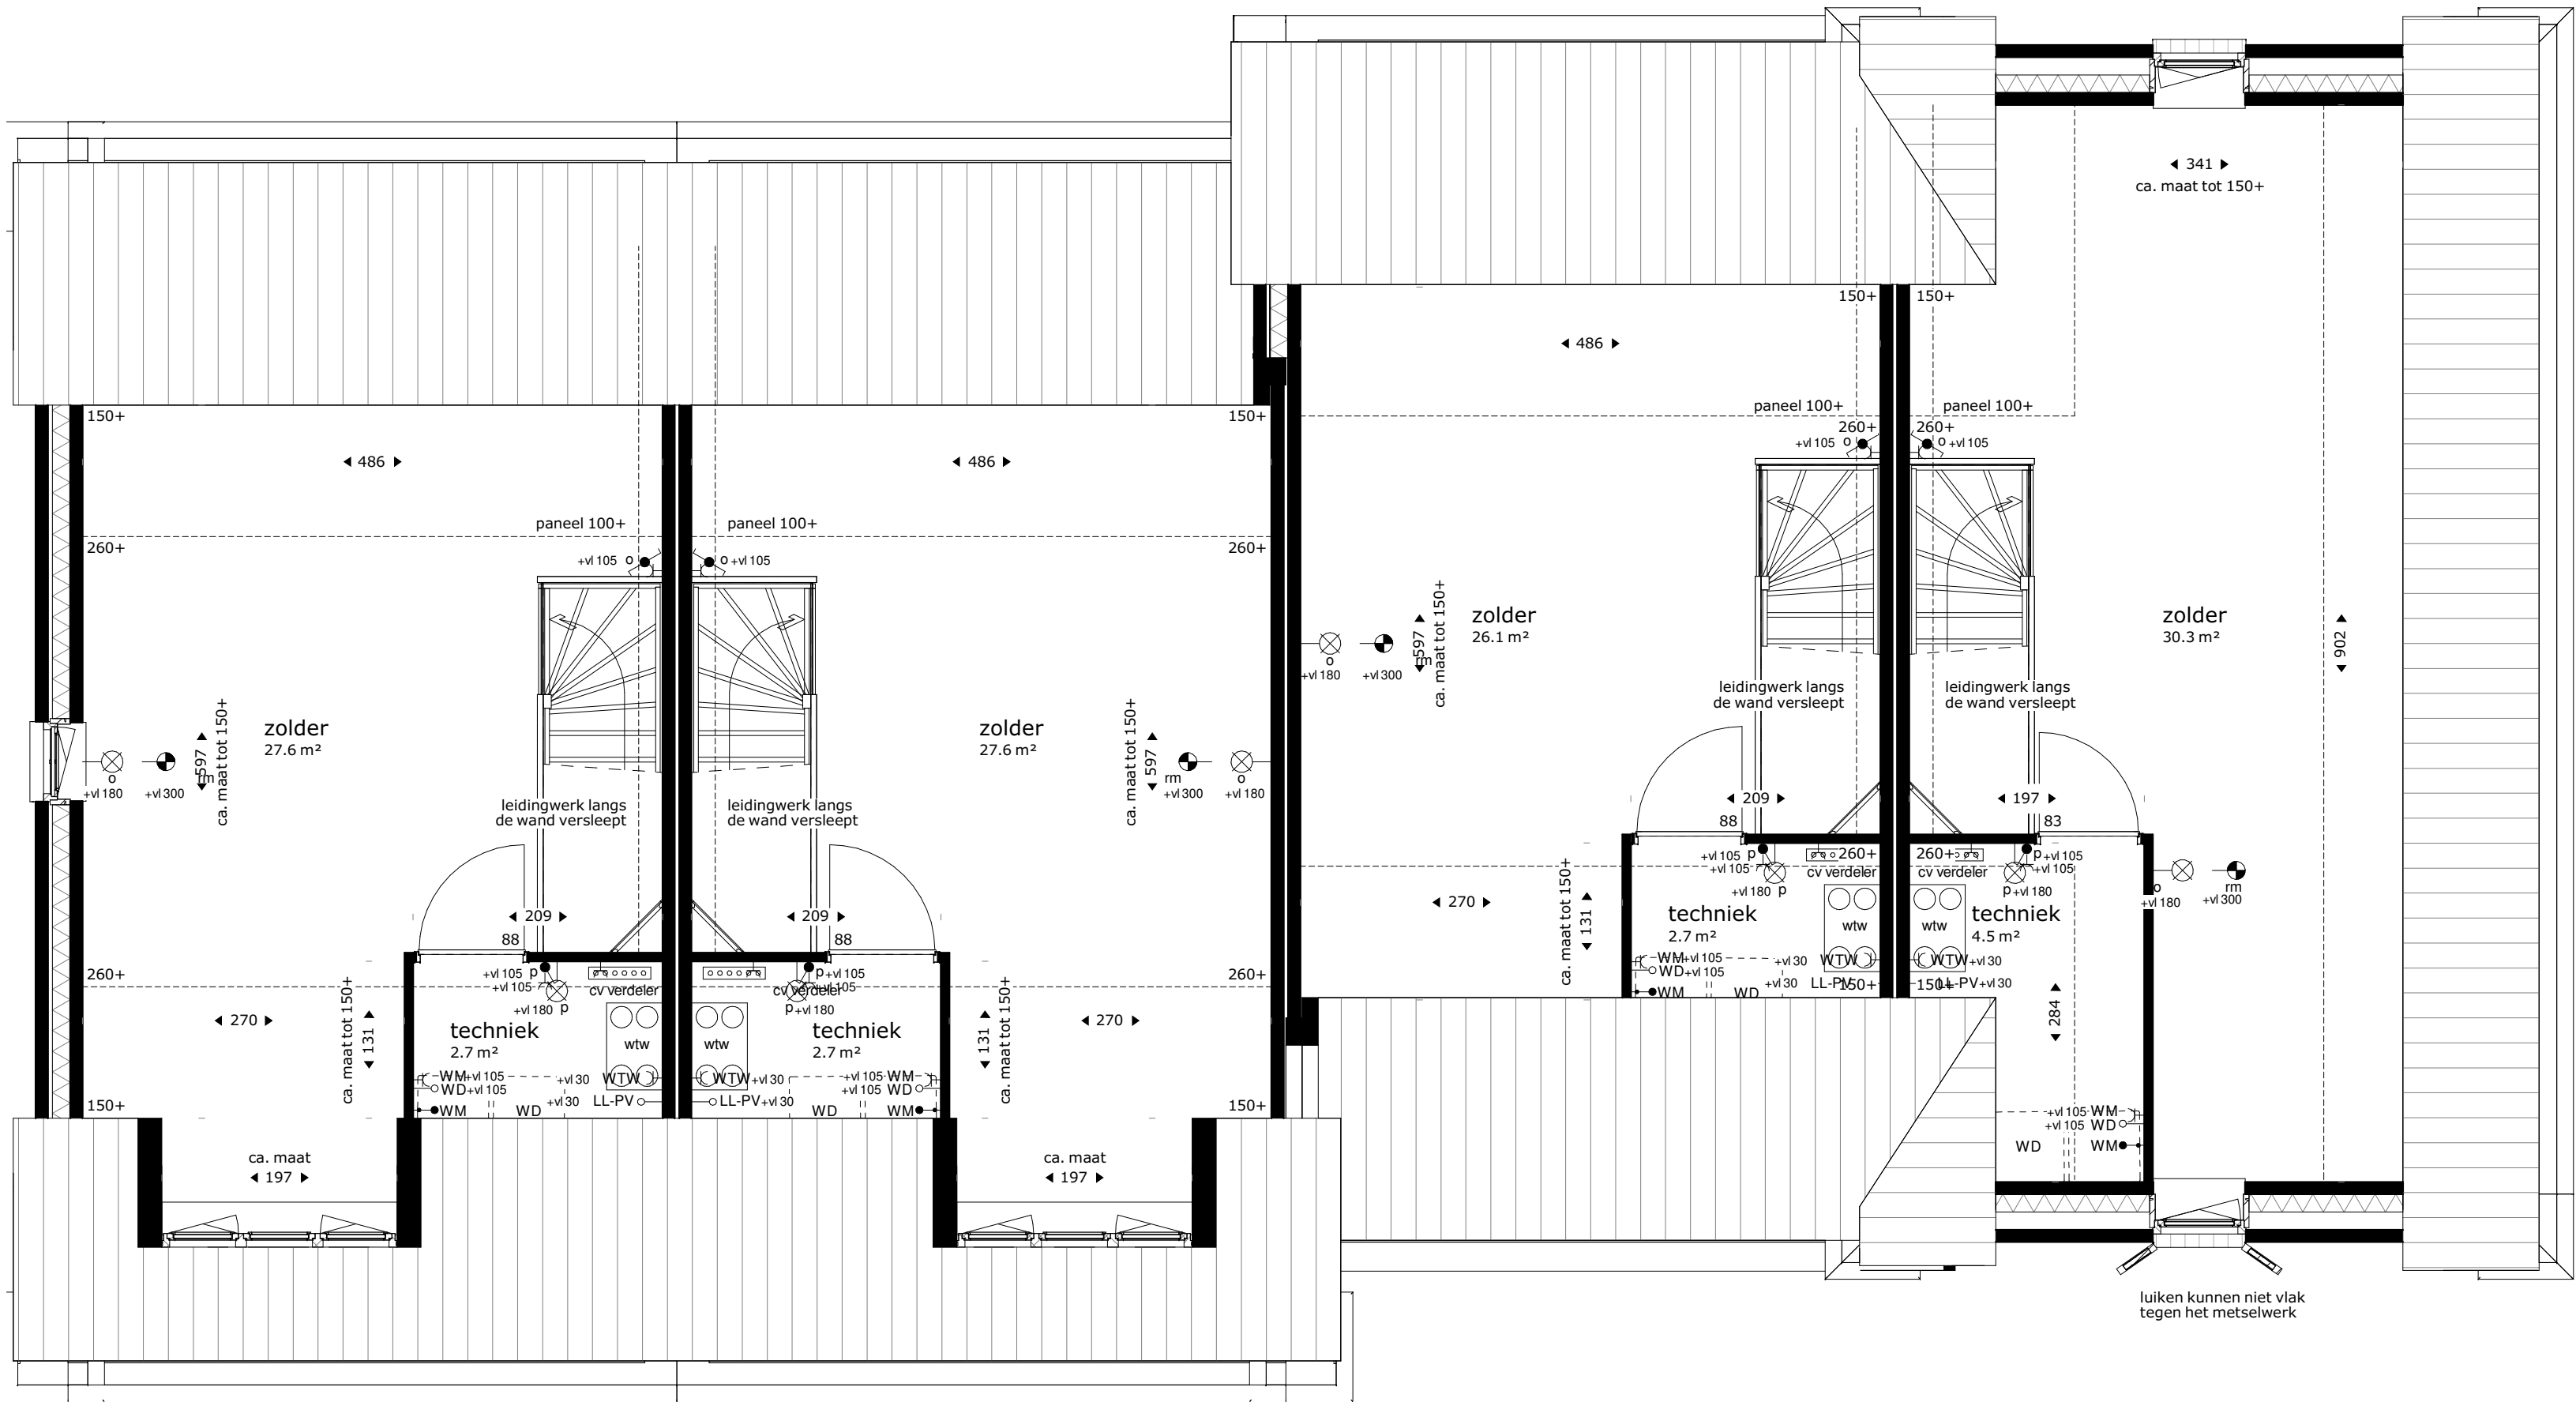

BNR 43

BNR 44


BNR 45

BNR 46

tweede verdieping

Installatie(s)

- buitenkraan (optioneel)
- water aansluiting (w = warm / k = koud)
- douchekraan
- afvoer, binnen
- douchepijp WTW
- SV-verdeler
- CV-verdeler
- PV-omvormer
- ventilatie-box met ventiel
- ventilatie-box zonder ventiel
- radiator (stippel = optie)
- elektrische design radiator (stippel = optie)
- vloerverwarming
- afvoerpunt mechanische ventilatie (plafond)
- positie en aantal indicatief
- afvoerpunt mechanische ventilatie (wand)
- positie en aantal indicatief
- toevoerpunt mechanische ventilatie
- positie en aantal indicatief
- hemelwaterafvoer

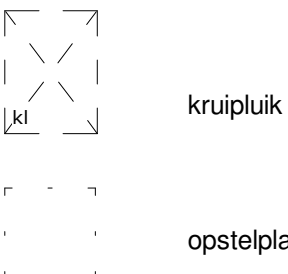

Elektra & verlichting

- schakelaar enkelpolig
- schakelaar ventilatie / wtw
- schakelaar ventilatie / wtw + co2 sensor
- serieschakelaar
- wisselschakelaar / hotelschakelaar
- krusschakelaar
- plafondlichtpunt
- plafondlichtpunt, spot
- wand aansluitpunt verlichting
- wand aansluitpunt verlichting, met armatuur
- rookmelder
- rookmelder aan de wand
- co2 sensor
- perilex
- Temperatuur-opnemer Eteck
- Naregeling vloerverwarming draadloos
- loze leiding
- bedrade leiding
- bel
- drukknop bel
- centraal aardpunt
- wandcontactdoos enkel geaard
- wandcontactdoos dubbel geaard, verticaal
- wandcontactdoos dubbel geaard, horizontaal
- wandcontactdoos, 3-fasen aansluiting
- wandcontactdoos enkel waterdicht
- wandcontactdoos dubbel waterdicht
- grondkabel op rol



Afkortingen installaties

- afz afzuigkap
- bf boiler
- ca centraal aardpunt
- cal kabel aansluiting
- cm(m)g (combi)magnetron
- co2 co2 sensor
- cv centrale verwarming
- data data aansluiting
- dr draadloos
- el elektrische radiator
- er elektrisch apparaat
- k ka
- kk koffiezetapparaat
- kk koelkast
- LL loze leiding
- mv mechanische ventilatie
- MK meterkast
- pv omvormer of pv-paneel
- oven oven
- per aansluiting voor elektr. kooktoestellen
- rm rookmelder
- sp spuismer
- sv stadsverwarming
- th thermostat
- vr vriezer
- vv verdeler vloerverwarming
- vw vaatwasser
- wd wasdroger
- wm wasmachine
- wlan wlan access point
- wp warmtepomp
- wtw warmteterugwinunit
- zw zonnepanel

De krijtstreep methode
In meerdere verblissingsruimtes is de krijtstreep methode toegepast: Een ruimte heeft binnen de bouwregulering niet fysiek door wanden omgeven te zijn. Er kan gewerkt worden met een 'fictieve' scheidingconstructie voor een functiegebied, verblissingsruimte of verblissingsruimte. Deze methode wordt toegepast als een gebied niet aan de eisen voor lichttoetreding kan voldoen, de oppervlakte van het verblissingsgebied wordt afgestemd op de beschikbare hoeveelheid lichttoetredingsoppervlakte.

Aan- en afvoerpunten WTW-installatie kunnen nog wijzigen - deze zijn indicatief weergegeven op tekening.

Deze tekening is onderdeel van de contractstukken. Bij verschillen tussen de tekst van de Technische Omschrijving en deze tekeningen prevaleert de tekst van de Technische Omschrijving.
Maten zijn ca. maten in centimeters, aan deze plattegrond kunnen geen rechten worden ontleend.
Onjuistheden en wijzigingen die voortvloeien uit onze controlerende zijn voorbehouden.
De op deze tekening aangegeven maatvoering is niet geschikt voor opdrachten aan derden door kopers.
Wij adviseren bij de inrichting van uw woning de maten ter plaatse op te nemen.

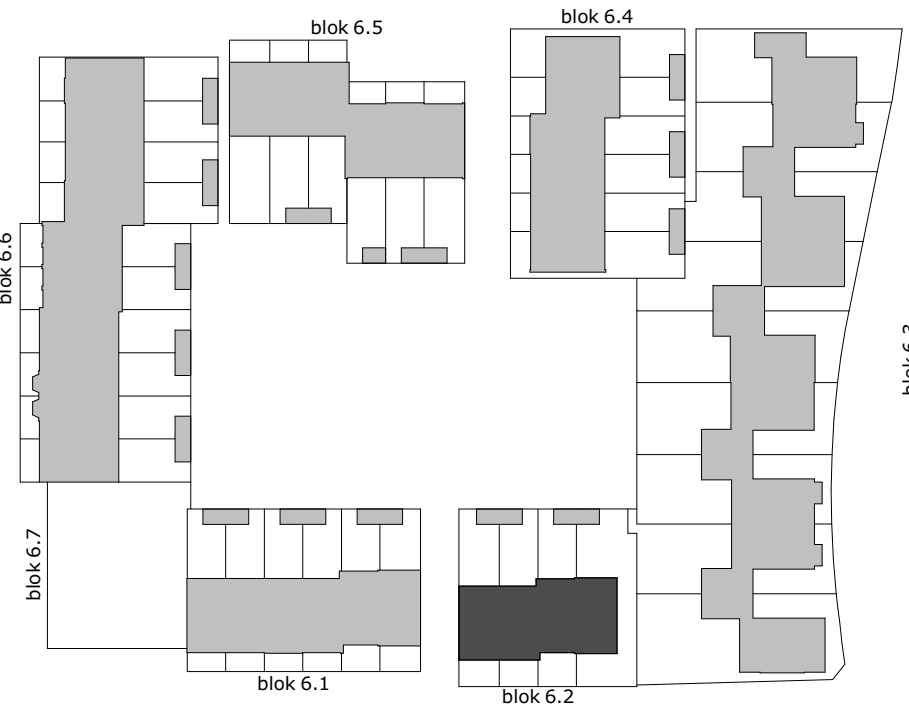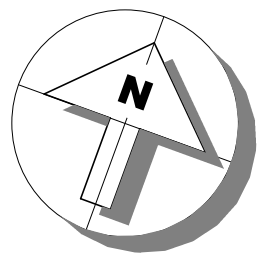

project
Tuindershof fase 1 te Pijnacker


omschrijving
Blok 6.2

opdrachtgever Tuindershof	schaal 1:50	gewijzigd	projectnummer 5994_00
formaat A0	status Verkooptekening		tekeningsnummer 62-N2102
getekend vms	datum 29-10-2020		



BNR 43 BNR 44 BNR 45 BNR 46

voorgevel

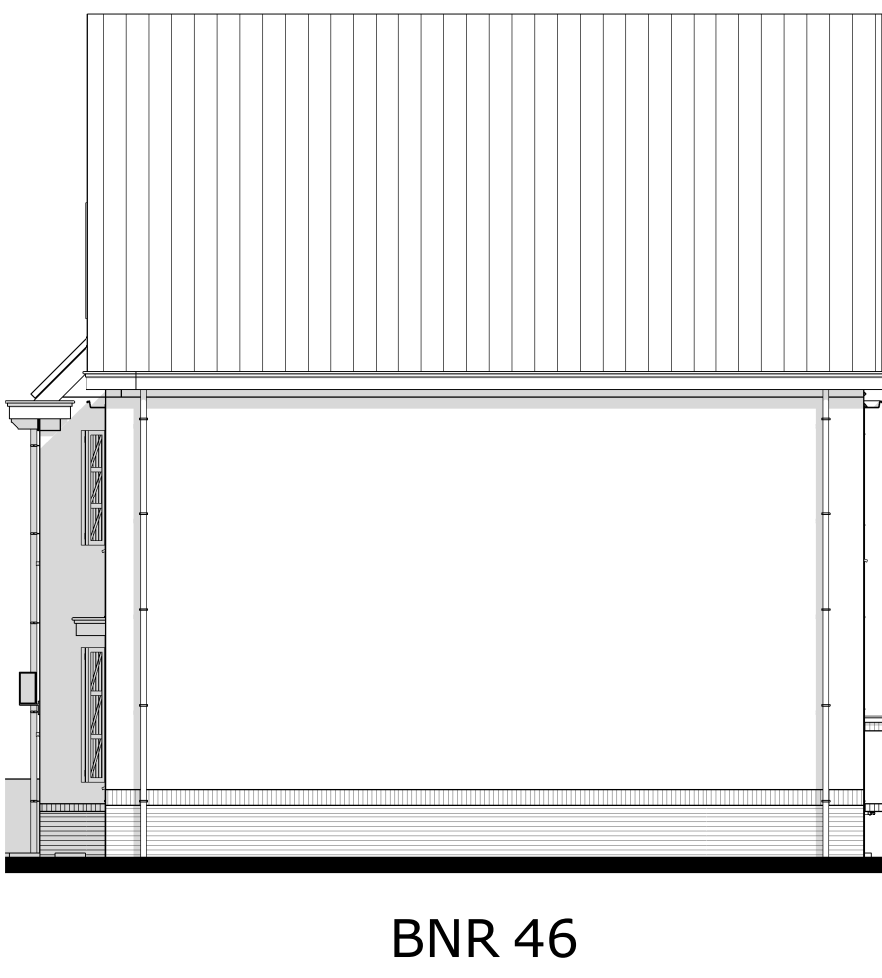

BNR 46

rechter zijgevel




BNR 46 BNR 45 BNR 44 BNR 43

achtergevel





BNR 43

linker zijgevel

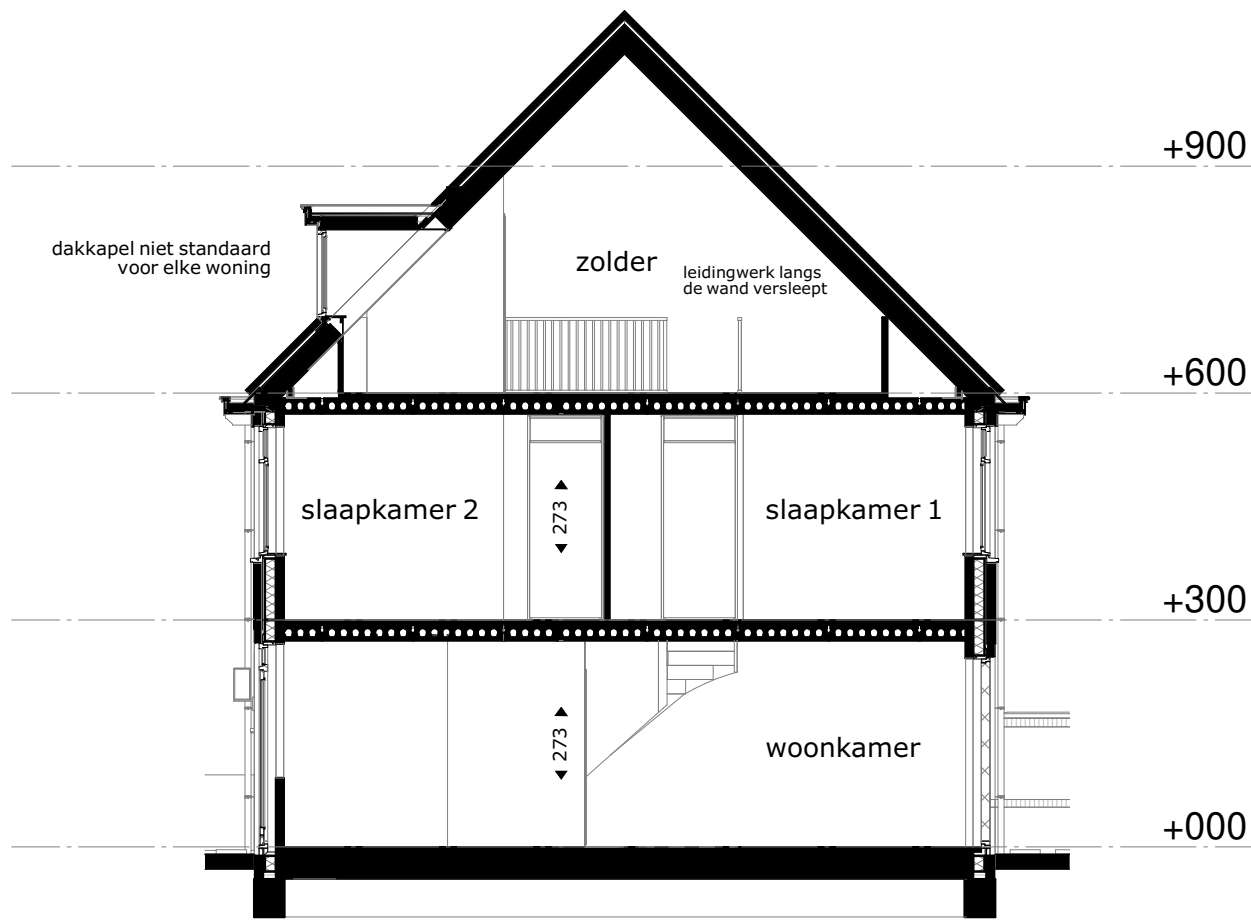

doorsnede A-A

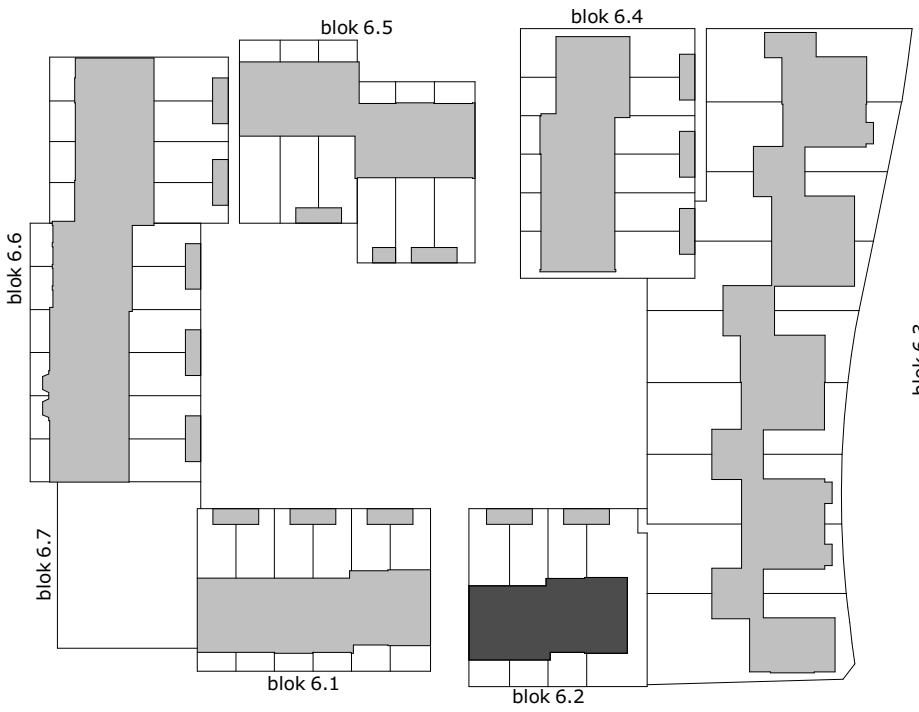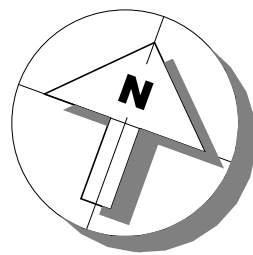

project
Tuindershof fase 1 te Pijnacker

omschrijving
Blok 6.2

opdrachtgever
Ontwikkelcombinatie
Tuindershof
formaat
A0
getekend
vms

schaal
1:100
status
Verkooptekening
datum
29-10-2020

gewijzigd

projectnummer
5994_00
tekeningnummer
62-N2103