



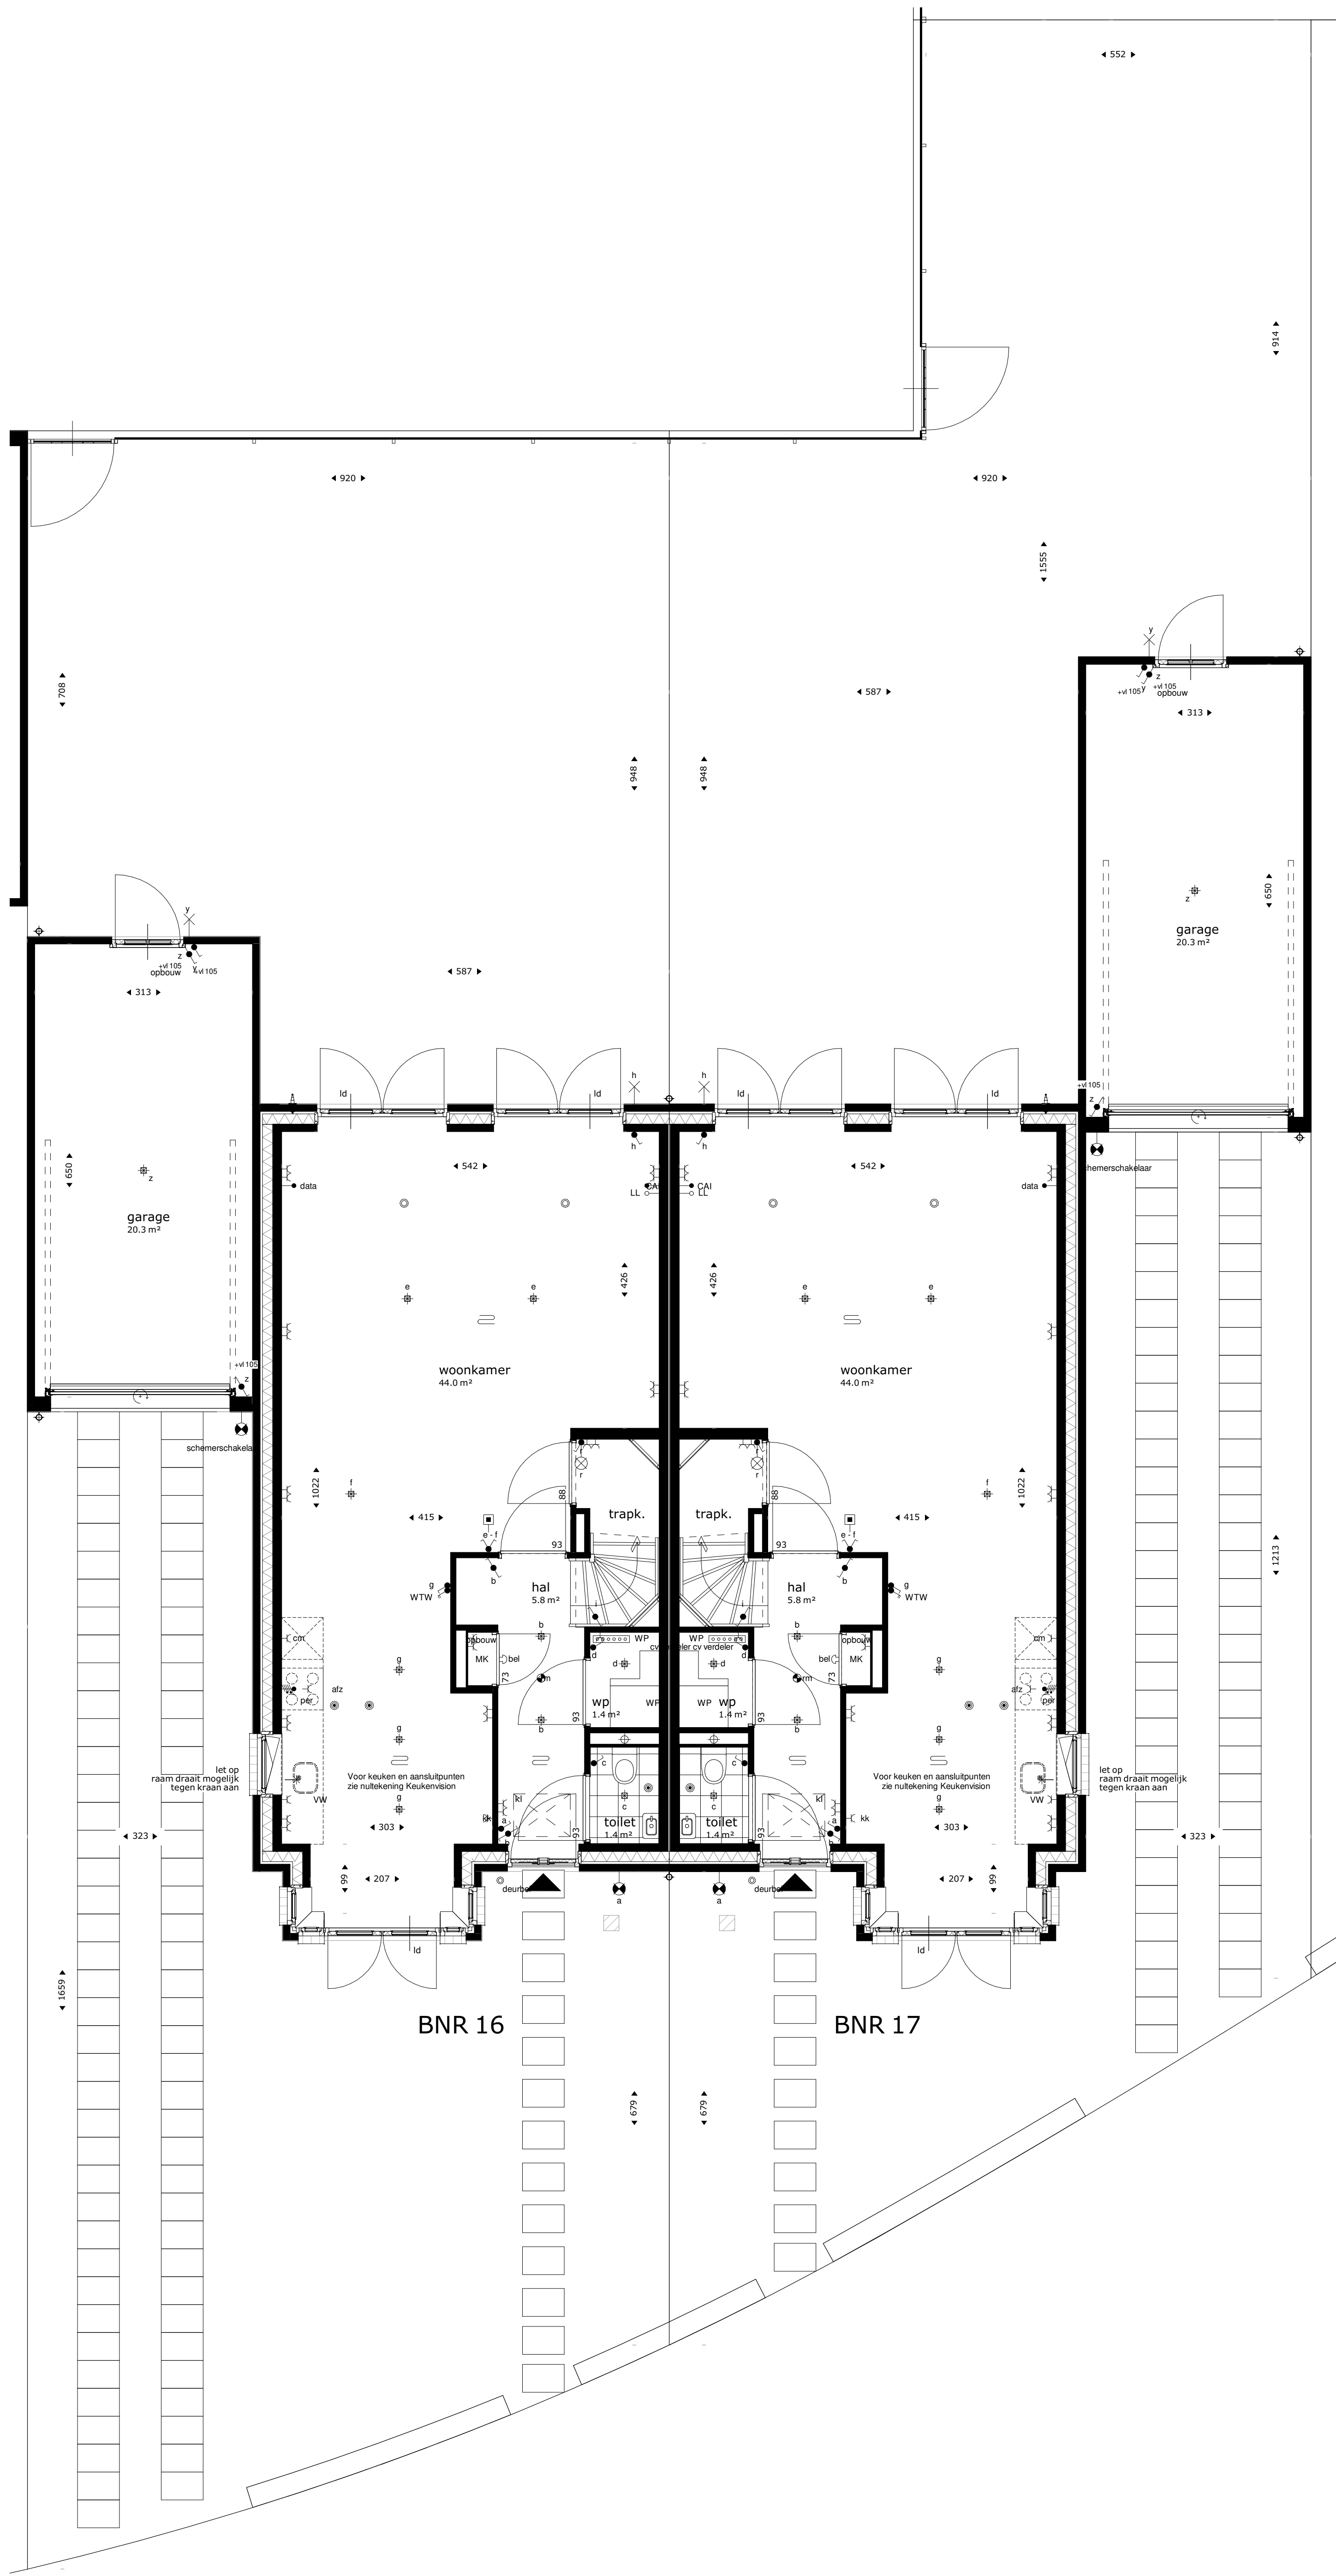


begane grond

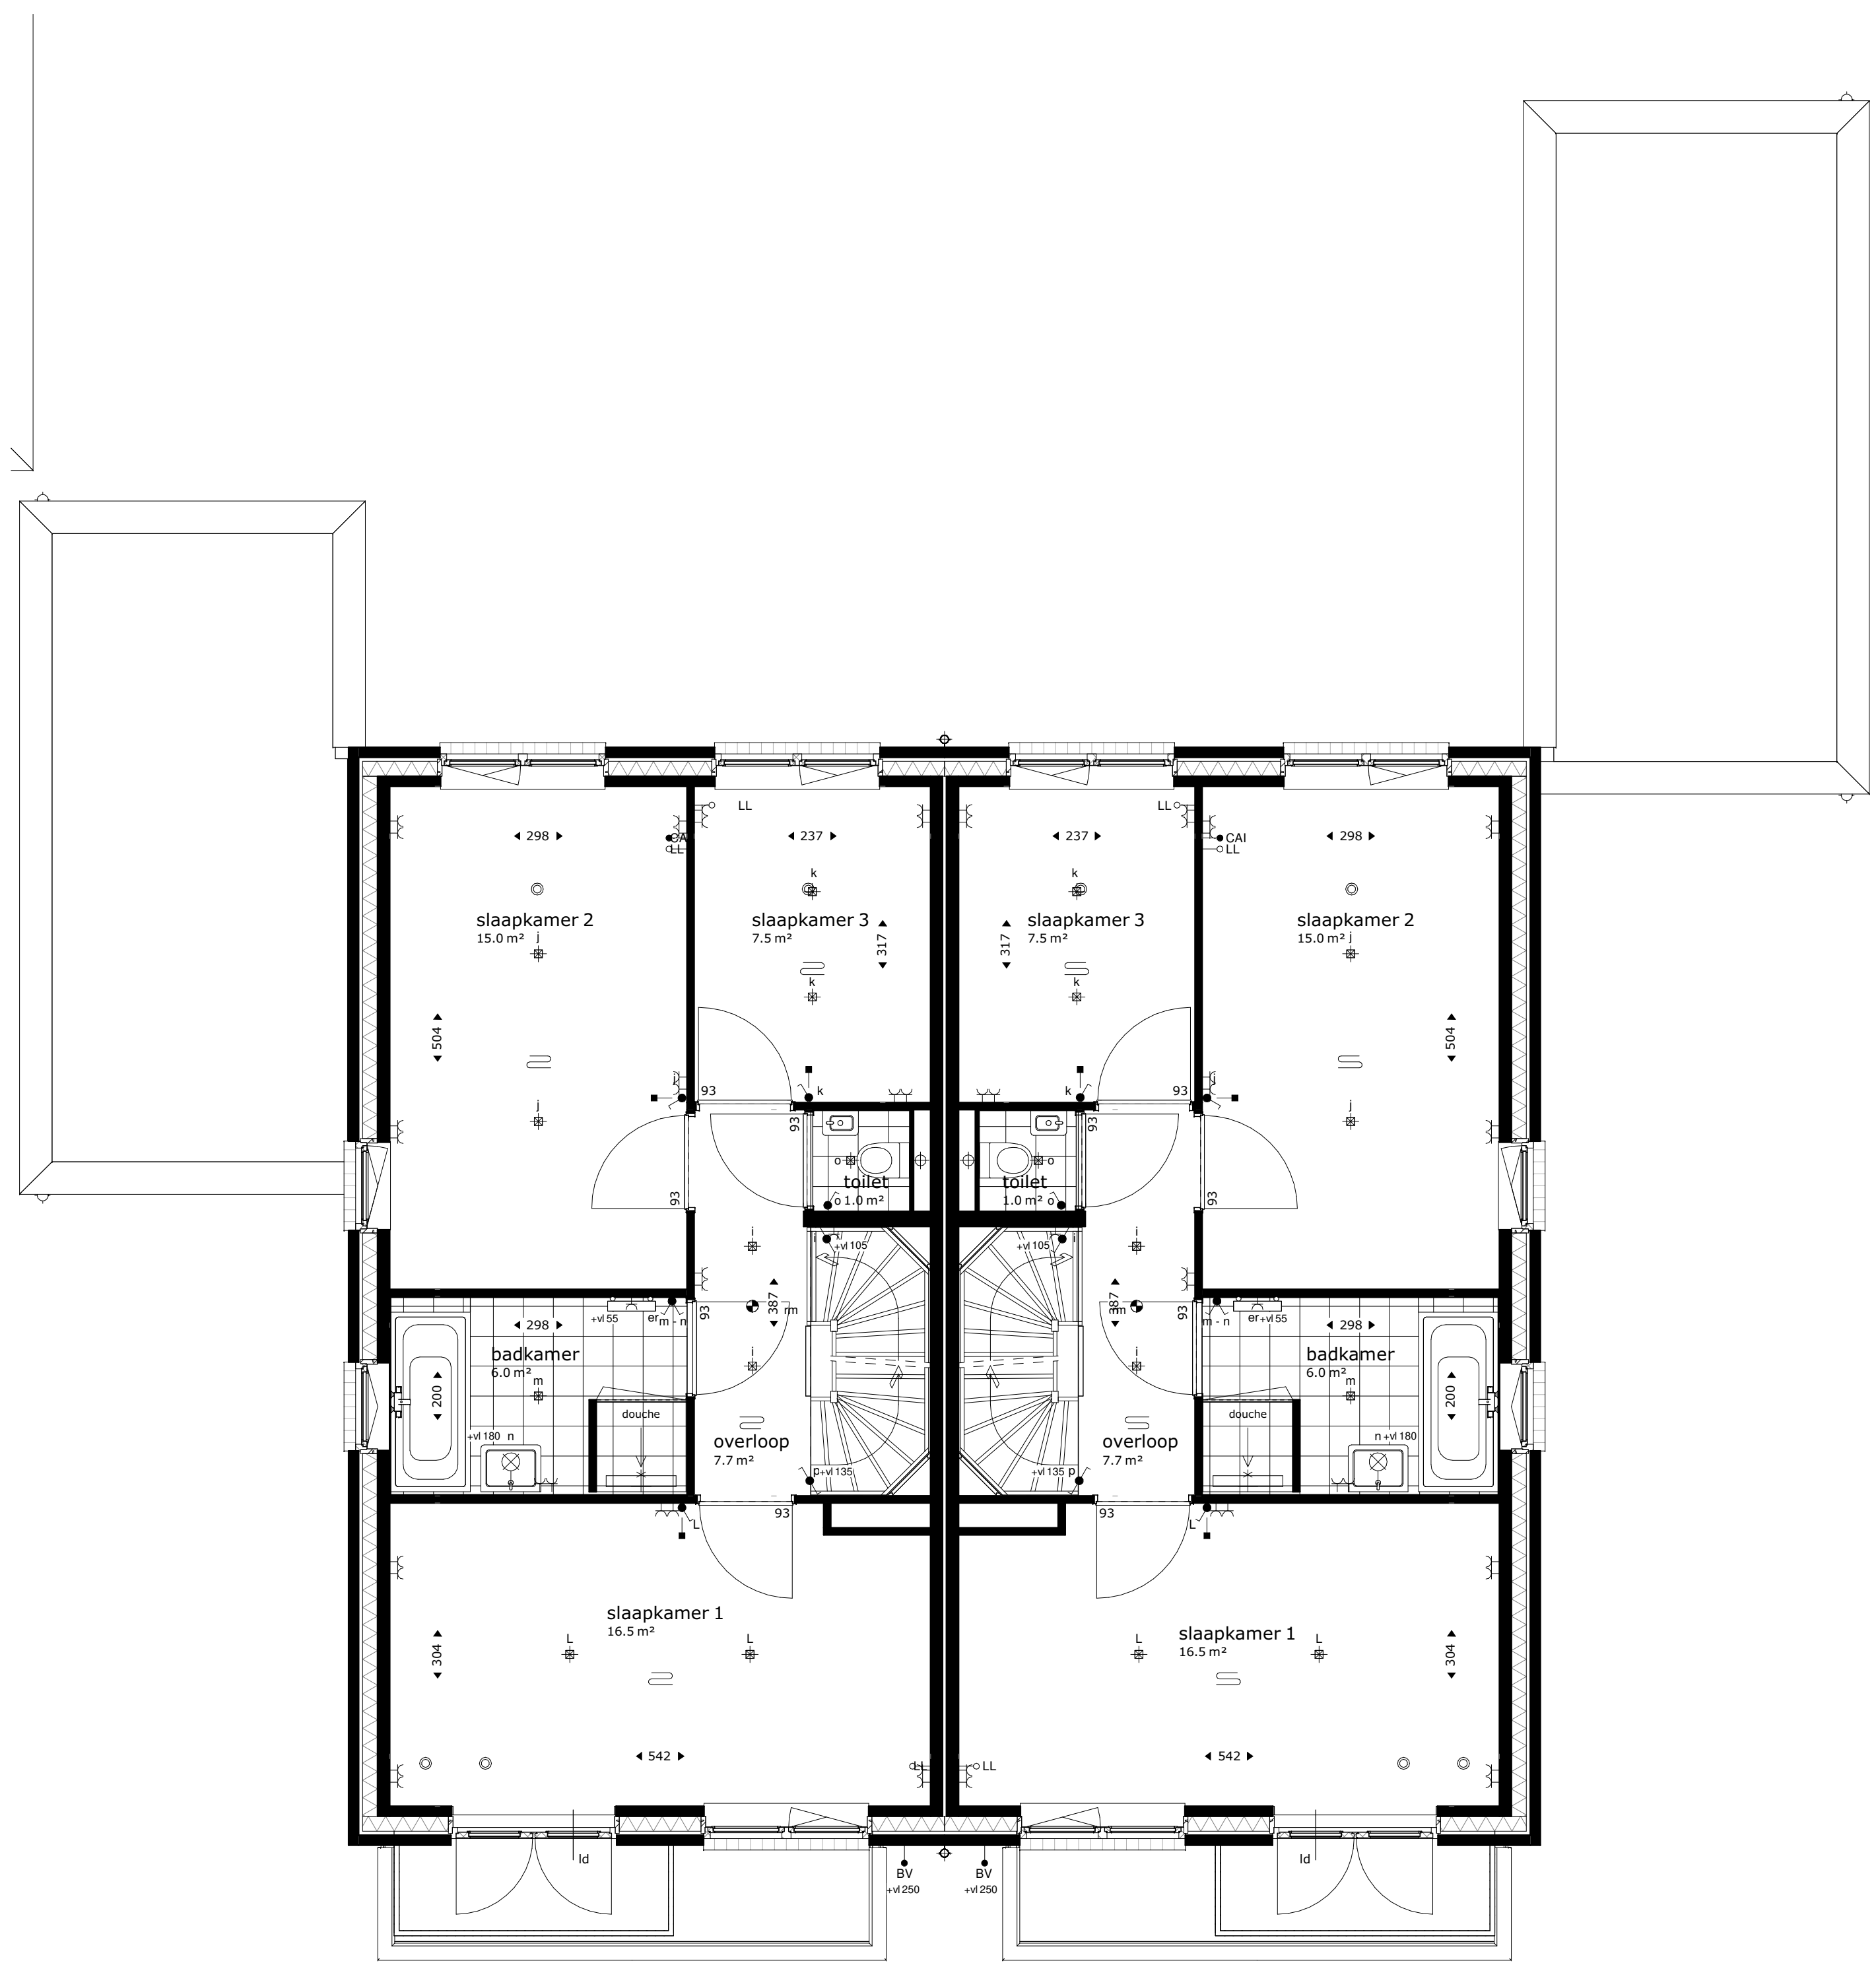


BNR 16  
eerste verdieping

BNR 17

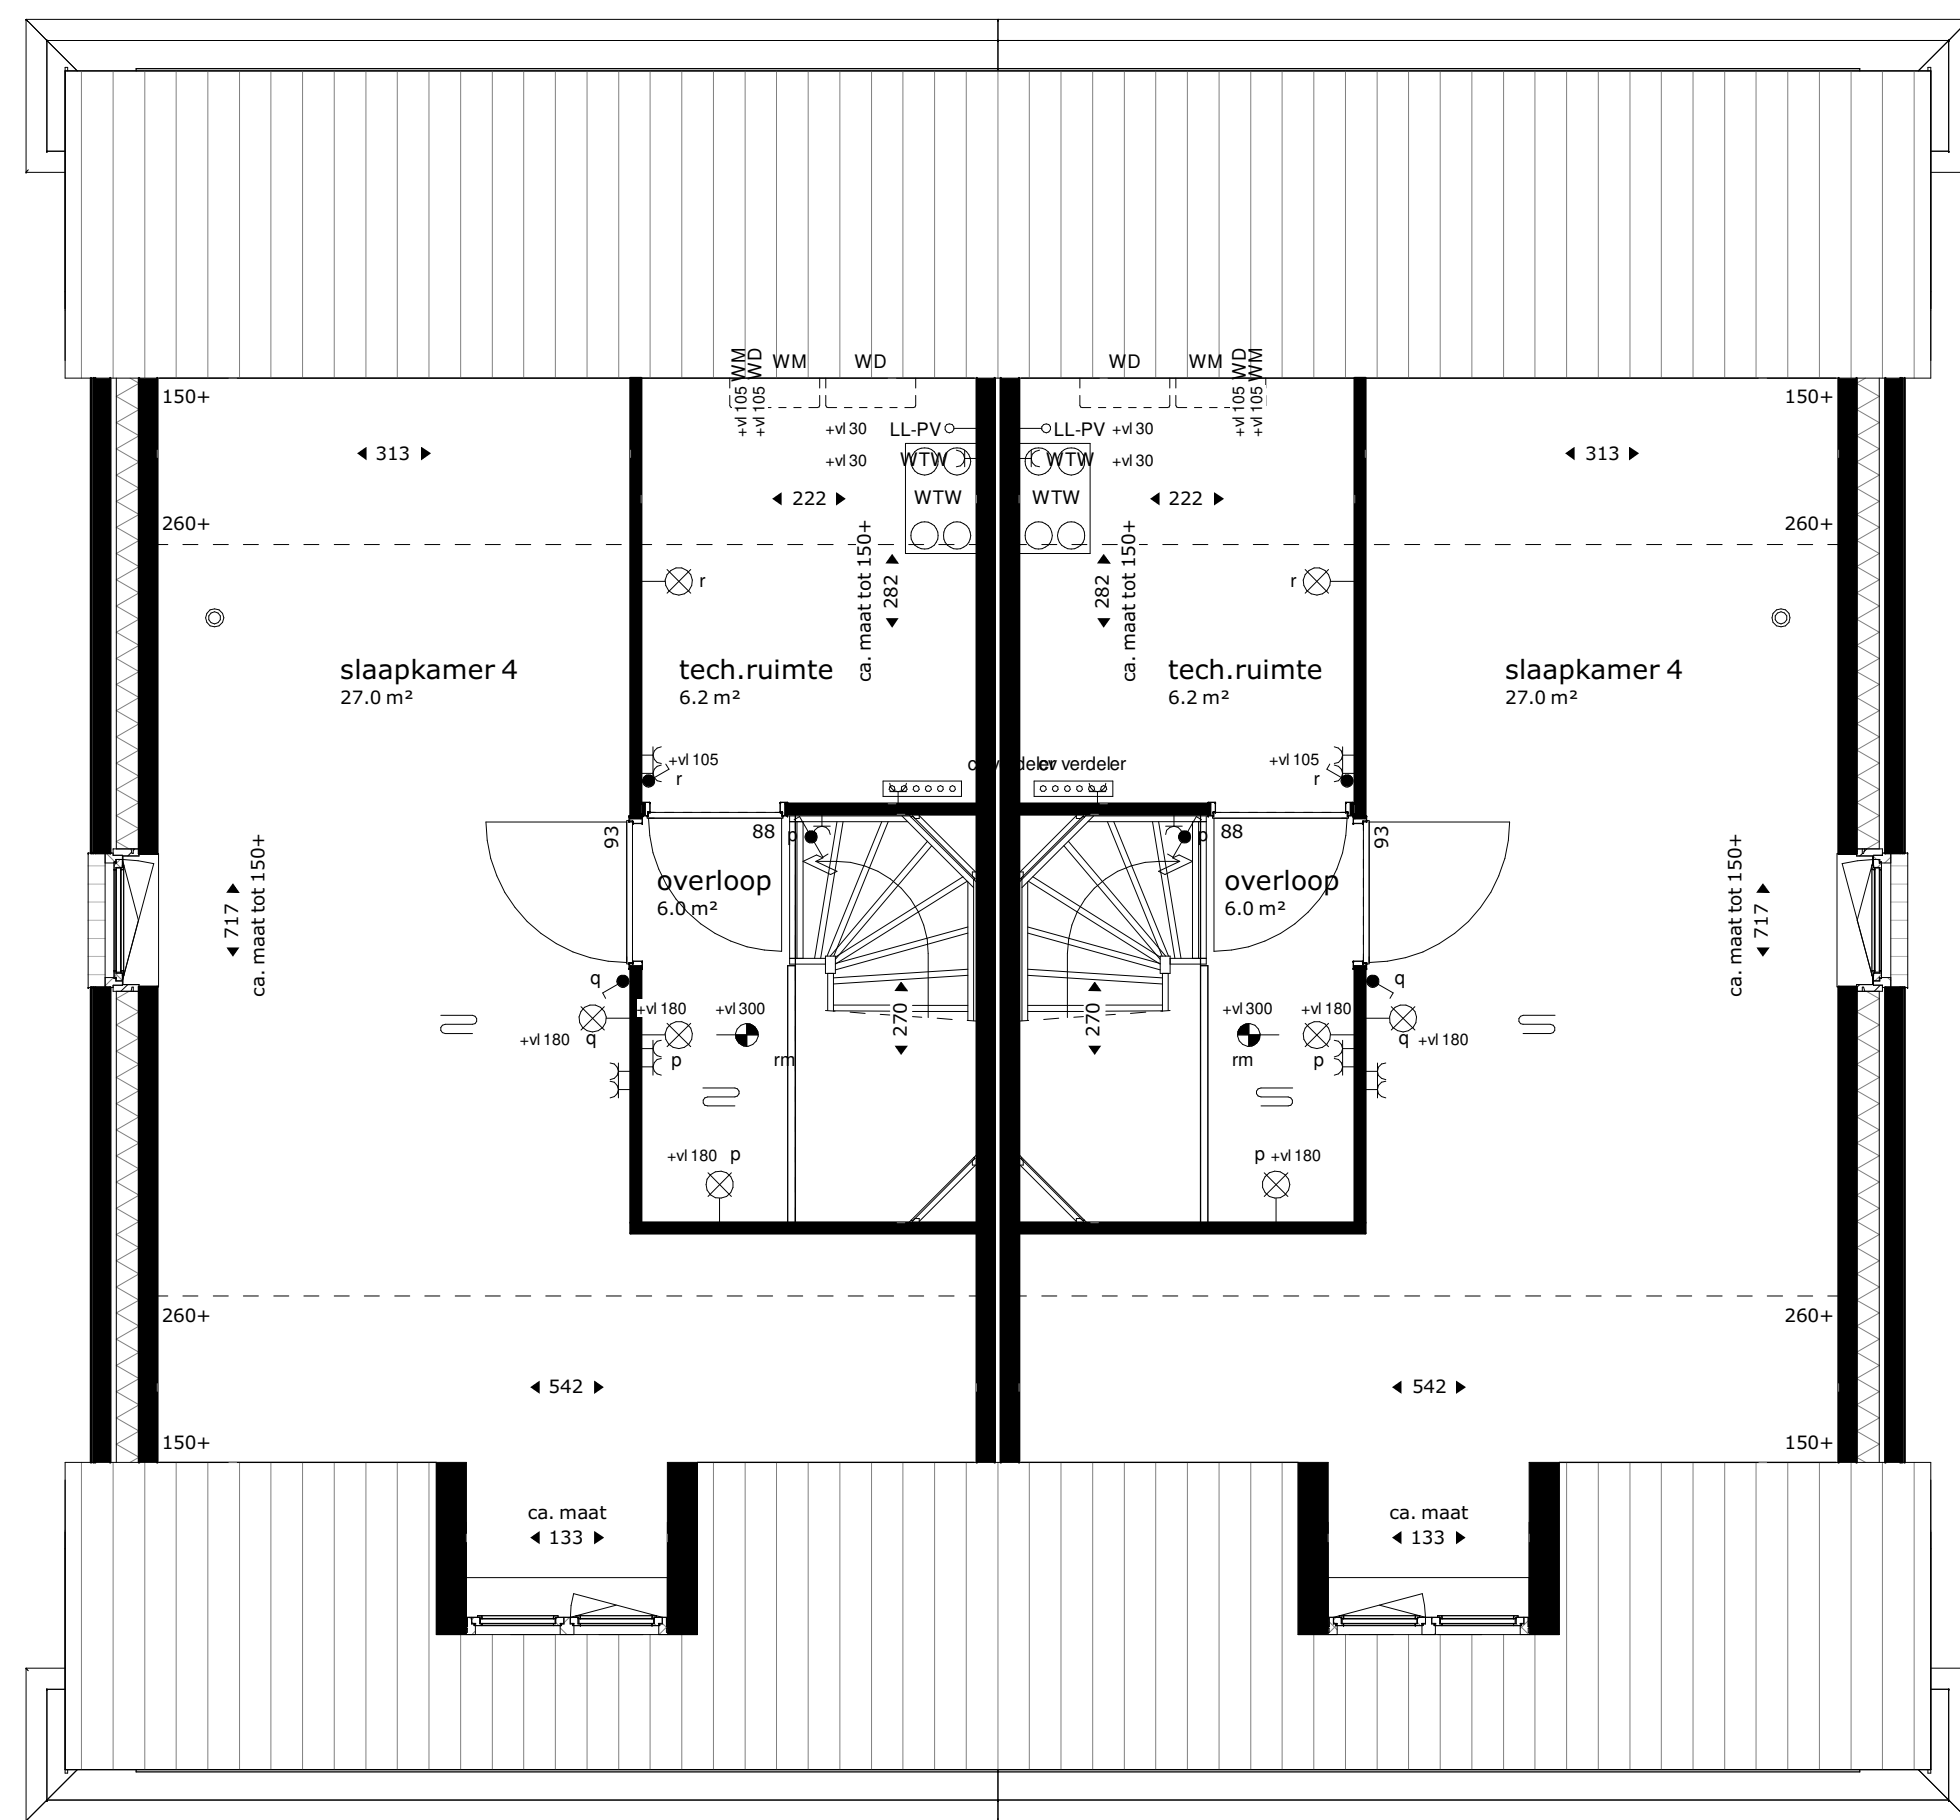


BNR 16  
tweede verdieping

BNR 17

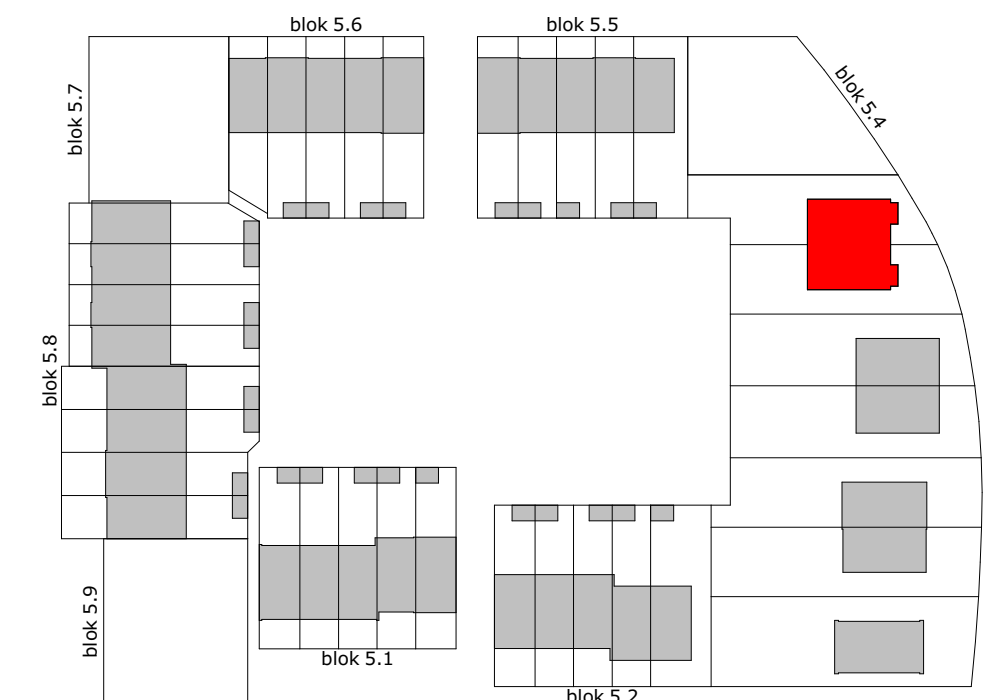

RENNOOI:

- Installatie(s)**
- buitenkraan (optioneel)
  - water aansluiting (w = warm / k = koud)
  - douche kraan
  - afvoer, binnen
  - douche pip WTW
  - SV-verdeler
  - CV-verdeler
  - PV-omvormer
  - ventilatie-box met ventiel
  - ventilatie-box zonder ventiel
  - radiator (stippel = optie)
  - elektrische design radiator (stippel = optie)
  - vloerverwarming
  - afvoerpunt mechanische ventilatie (plafond)
  - positie en aantal indicatief
  - afvoerpunt mechanische ventilatie (wand)
  - positie en aantal indicatief
  - toevoerpunt mechanische ventilatie
  - positie en aantal indicatief
  - hemelwaterafvoer

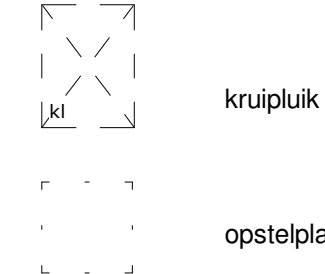

- Elektra & verlichting**
- schakelaar enkelpolig
  - schakelaar ventilatie / wtw
  - schakelaar ventilatie / wtw + co2 sensor
  - serie schakelaar
  - wissel schakelaar / hotelschakelaar
  - kruisschakelaar
  - plafondlichtpunt
  - plafondlichtpunt, spot
  - wand aansluitpunt verlichting
  - wand aansluitpunt verlichting, met armatuur
  - rookmelder
  - rookmelder aan de wand
  - co2 sensor
  - perilex
  - Temperatuur-opnemer Eteck
  - Naregeling vloerverwarming draadloos
  - loze leiding
  - bedrade leiding
  - bel
  - drukknop bel
  - centraal aardpunt
  - wandcontactdoos enkel geaard
  - wandcontactdoos dubbel geaard, verticaal
  - wandcontactdoos dubbel geaard, horizontaal
  - wandcontactdoos, 3-fasen aansluiting
  - wandcontactdoos enkel waterdicht
  - wandcontactdoos dubbel waterdicht
  - grondkabel op rol
- Afkortingen installaties**
- afz afzuigkap
  - bl boiler
  - ca centraal aardpunt
  - cal kabel aansluiting
  - cm/mag (combimagnetron
  - co2 co2 sensor
  - cv centrale verwarming
  - data data aansluiting
  - dr droger
  - draadl draadl
  - er elektrische radiator
  - k ka
  - kk koffiezetapparaat
  - kk koelkast
  - LL loze leiding
  - mv mechanische ventilatie
  - MK meterkast
  - pv omvormer of pv-paneel
  - oven oven
  - per aansluiting voor elektr. kooktoestellen
  - rm rookmelder
  - sp sp
  - spuwer spuwer
  - sv stadsverwarming
  - th thermostat
  - vr vriezer
  - vv verdeler vloerverwarming
  - vw vastwasser
  - wd wasdroger
  - wm wasmachine
  - wlan wlan access point
  - wp warmtepomp
  - wtw warmteterugwinunit
  - zw zonnepanel

De krijtstreep methode  
In meerdere verblissingsruimtes is de krijtstreep methode toegepast: Een ruimte hoeft binnen de bouweigeging niet fysiek door wanden omgeven te zijn. Er kan gewerkt worden met een 'fictieve' scheidingconstructie voor een functiegebied, verblissingsruimte, functiezone of verblissingsruimte. Deze methode wordt toegepast als een gebied niet aan de eisen voor lichttoetreding kan voldoen, de oppervlakte van het verblissingsgebied wordt afgestemd op de beschikbare hoeveelheid lichttoetredingsvlak.

Aan- en afvoerpunten WTW-installatie kunnen nog wijzigen - deze zijn indicatief weergegeven op tekening.

Deze tekening is onderdeel van de contractstukken. Bij verschillen tussen de tekst van de Technische Omschrijving en deze tekening prevaleert de tekst van de Technische Omschrijving.

Maten zijn ca. maten in centimeters, aan deze plattegrond kunnen geen rechten worden ontleend. Onjuistheden en wijzigingen die voortkomen uit onze controletoetsing zijn voorbehouden.

De op deze tekening aangegeven maatvoering is niet geschikt voor opdrachten aan derden door kopers. Wij adviseren bij de inrichting van uw woning de maten ter plaatse op te nemen.

**M Van Manen**

project  
Tuindershof fase 1 te Pijnacker

omschrijving  
Blok 5.3-6/7 - BNR 16+17

opdrachtgever  
Ontwikkelcombinatie  
Tuindershof

formaat  
A0

getekend  
vms

schaal  
1:150

status  
Verkooptekening

datum  
14-10-2020

gewijzigd

projectnummer  
5994\_00

tekeningnummer  
53-6/7-N2101

Bezoekadres: Rijswijkweg 9 (2202 AH) Noordwijk | Telefoon: (071) 36 12 200 | E-mail: info@van-manen.com | Website: www.van-manen.com





BNR 16      BNR 17

voorgevel



BNR 17

rechter zijgevel




BNR 17      BNR 16

achtergevel





BNR 16

linker zijgevel

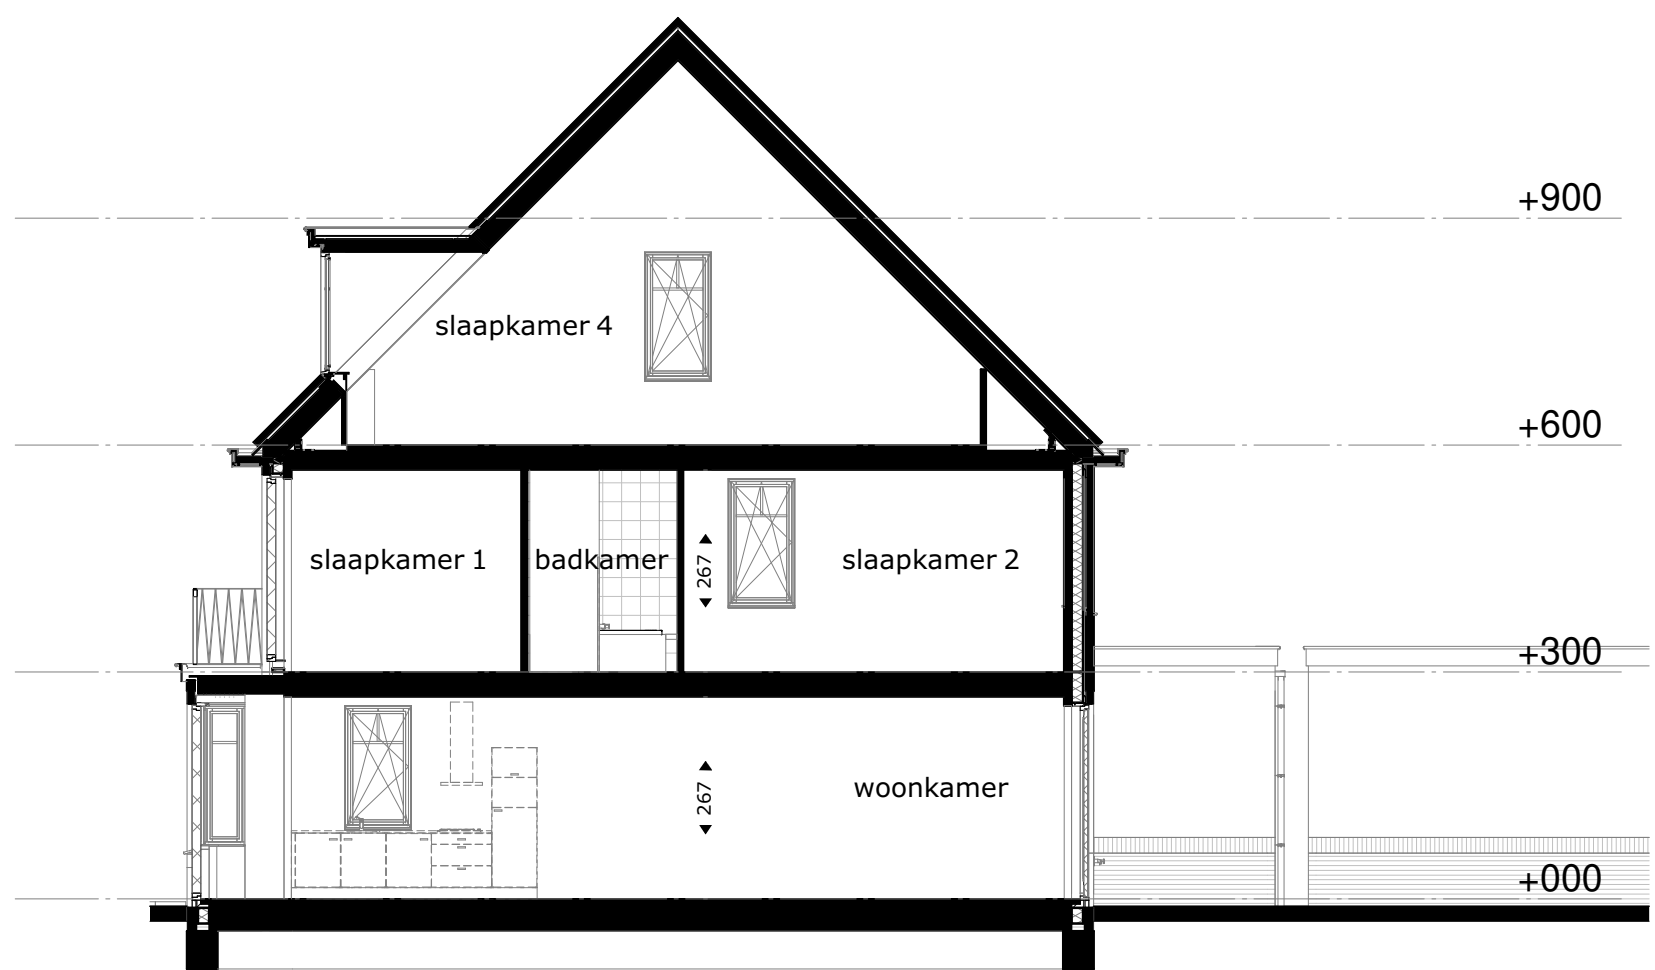

BNR 16

doorsnede A-A

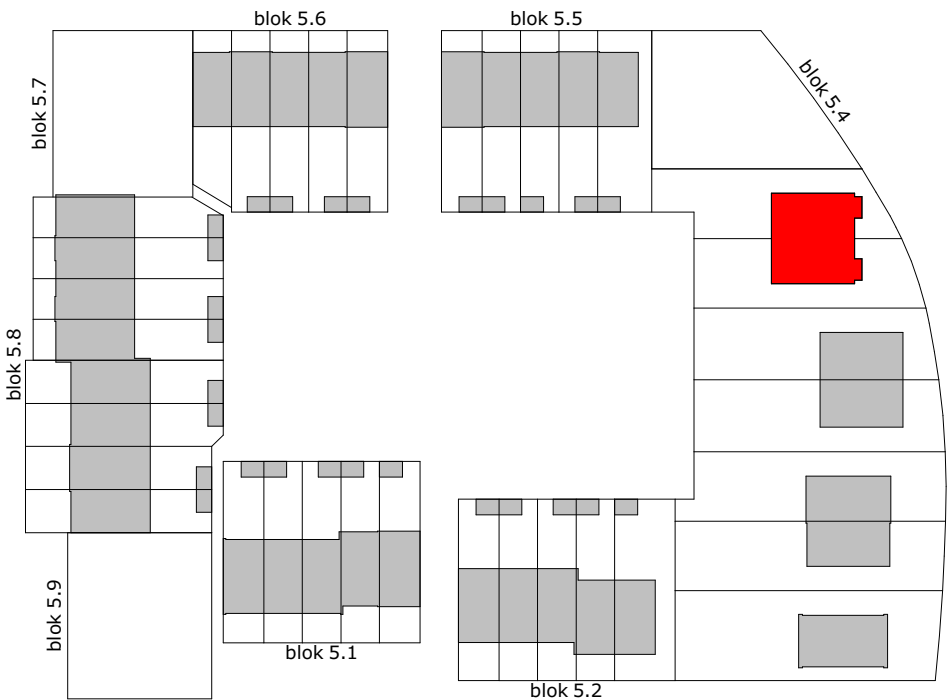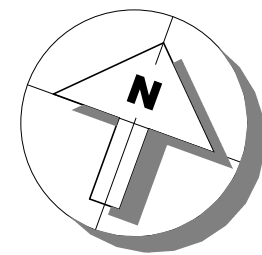

project  
Tuindershof fase 1 te Pijnacker

omschrijving  
Blok 5.3-6/7 - BNR 16+17

opdrachtgever  
Ontwikkelaar  
Tuindershof

formaat  
A0

getekend  
vms

schaal  
1:100

status  
Verkooptekening

datum  
14-10-2020

gewijzigd

projectnummer

5994\_00

tekeningsnummer

53-6/7-N2102