


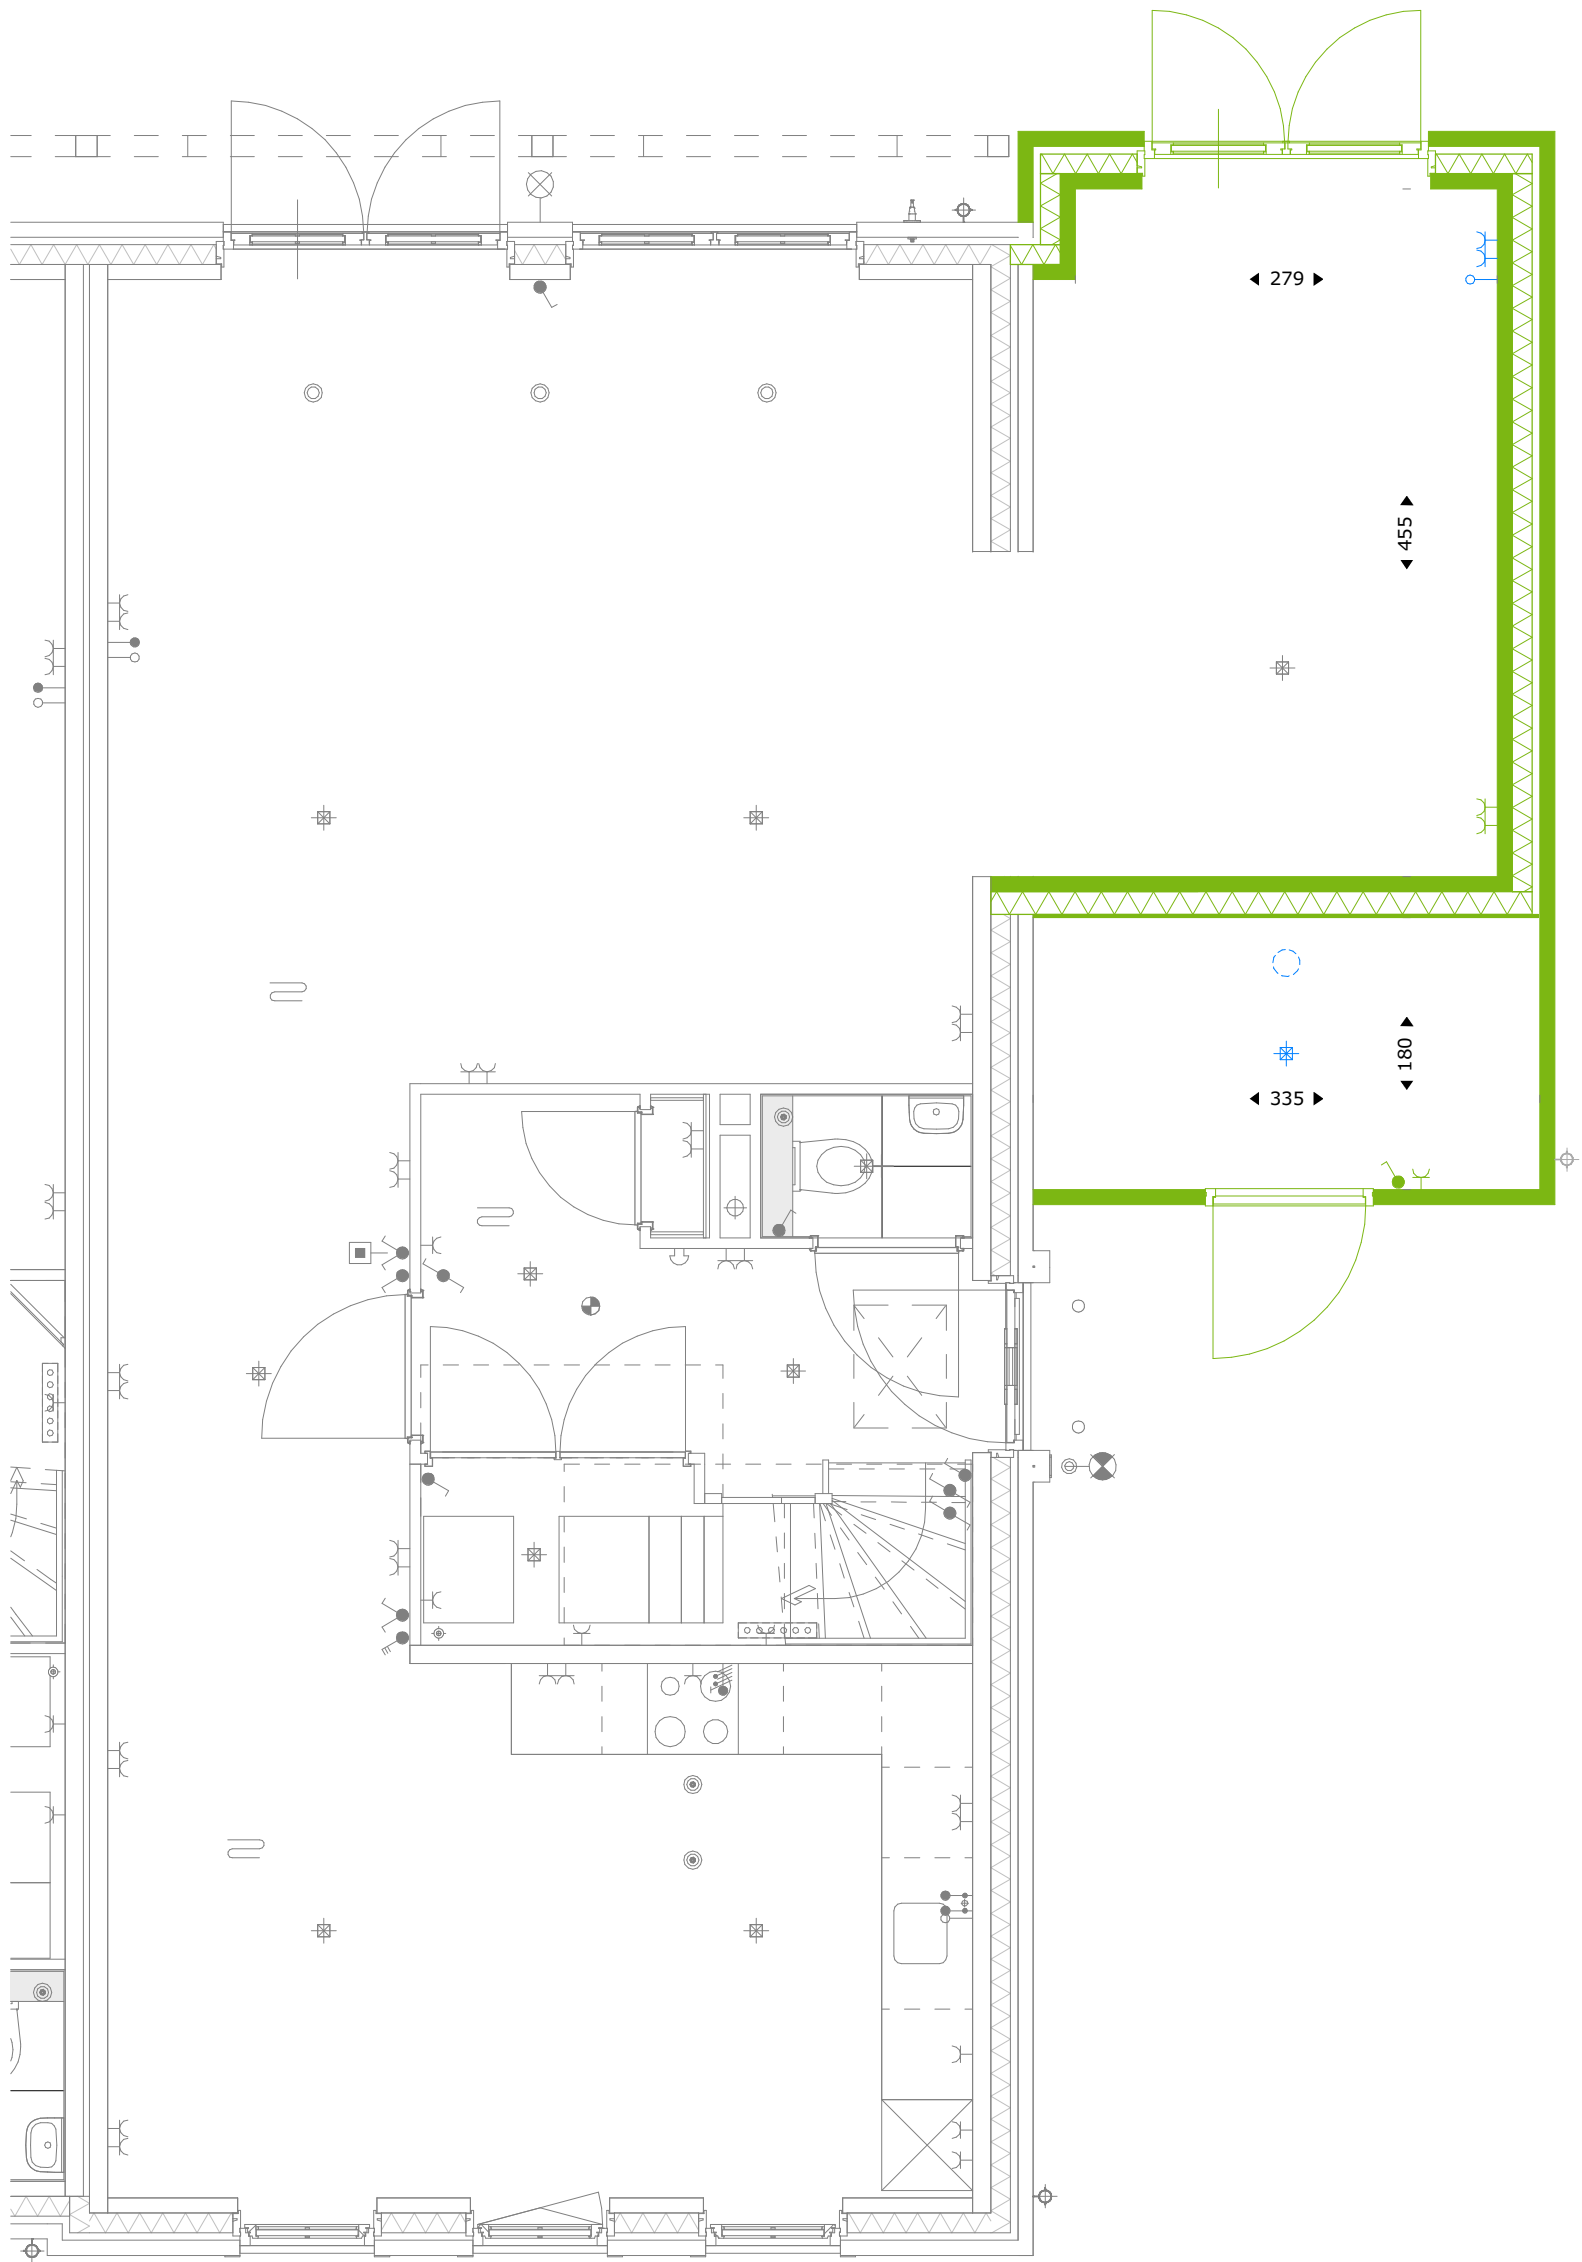

12.01.A - Bestaande garage betrekken bij woonkamer



Schiedamsedijk 22
3130 AD Vlaardingen

t. 010 248 28 28
i. www.waal.nl


project
Tuindershof Fase 2b
onderdeel
Opties BNR 40, 43
werknr.
02.0477

formaat **A3**
schaal **1 : 50**


teknr.
TK-40-12.01.A

gemaakt **05/04/23**
gewijzigd

Maten zijn ca. maten in centimeters, aan deze plattegrond kunnen geen rechten worden ontleend. Onjuistheden en wijzigingen die voortkomen uit onze controlerende zijn voorbehouden. De op deze tekening aangegeven maatvoering is niet geschikt voor opdrachten aan derden door kopers. Wij adviseren bij de inrichting van uw woning de maten ter plaatse op te nemen.

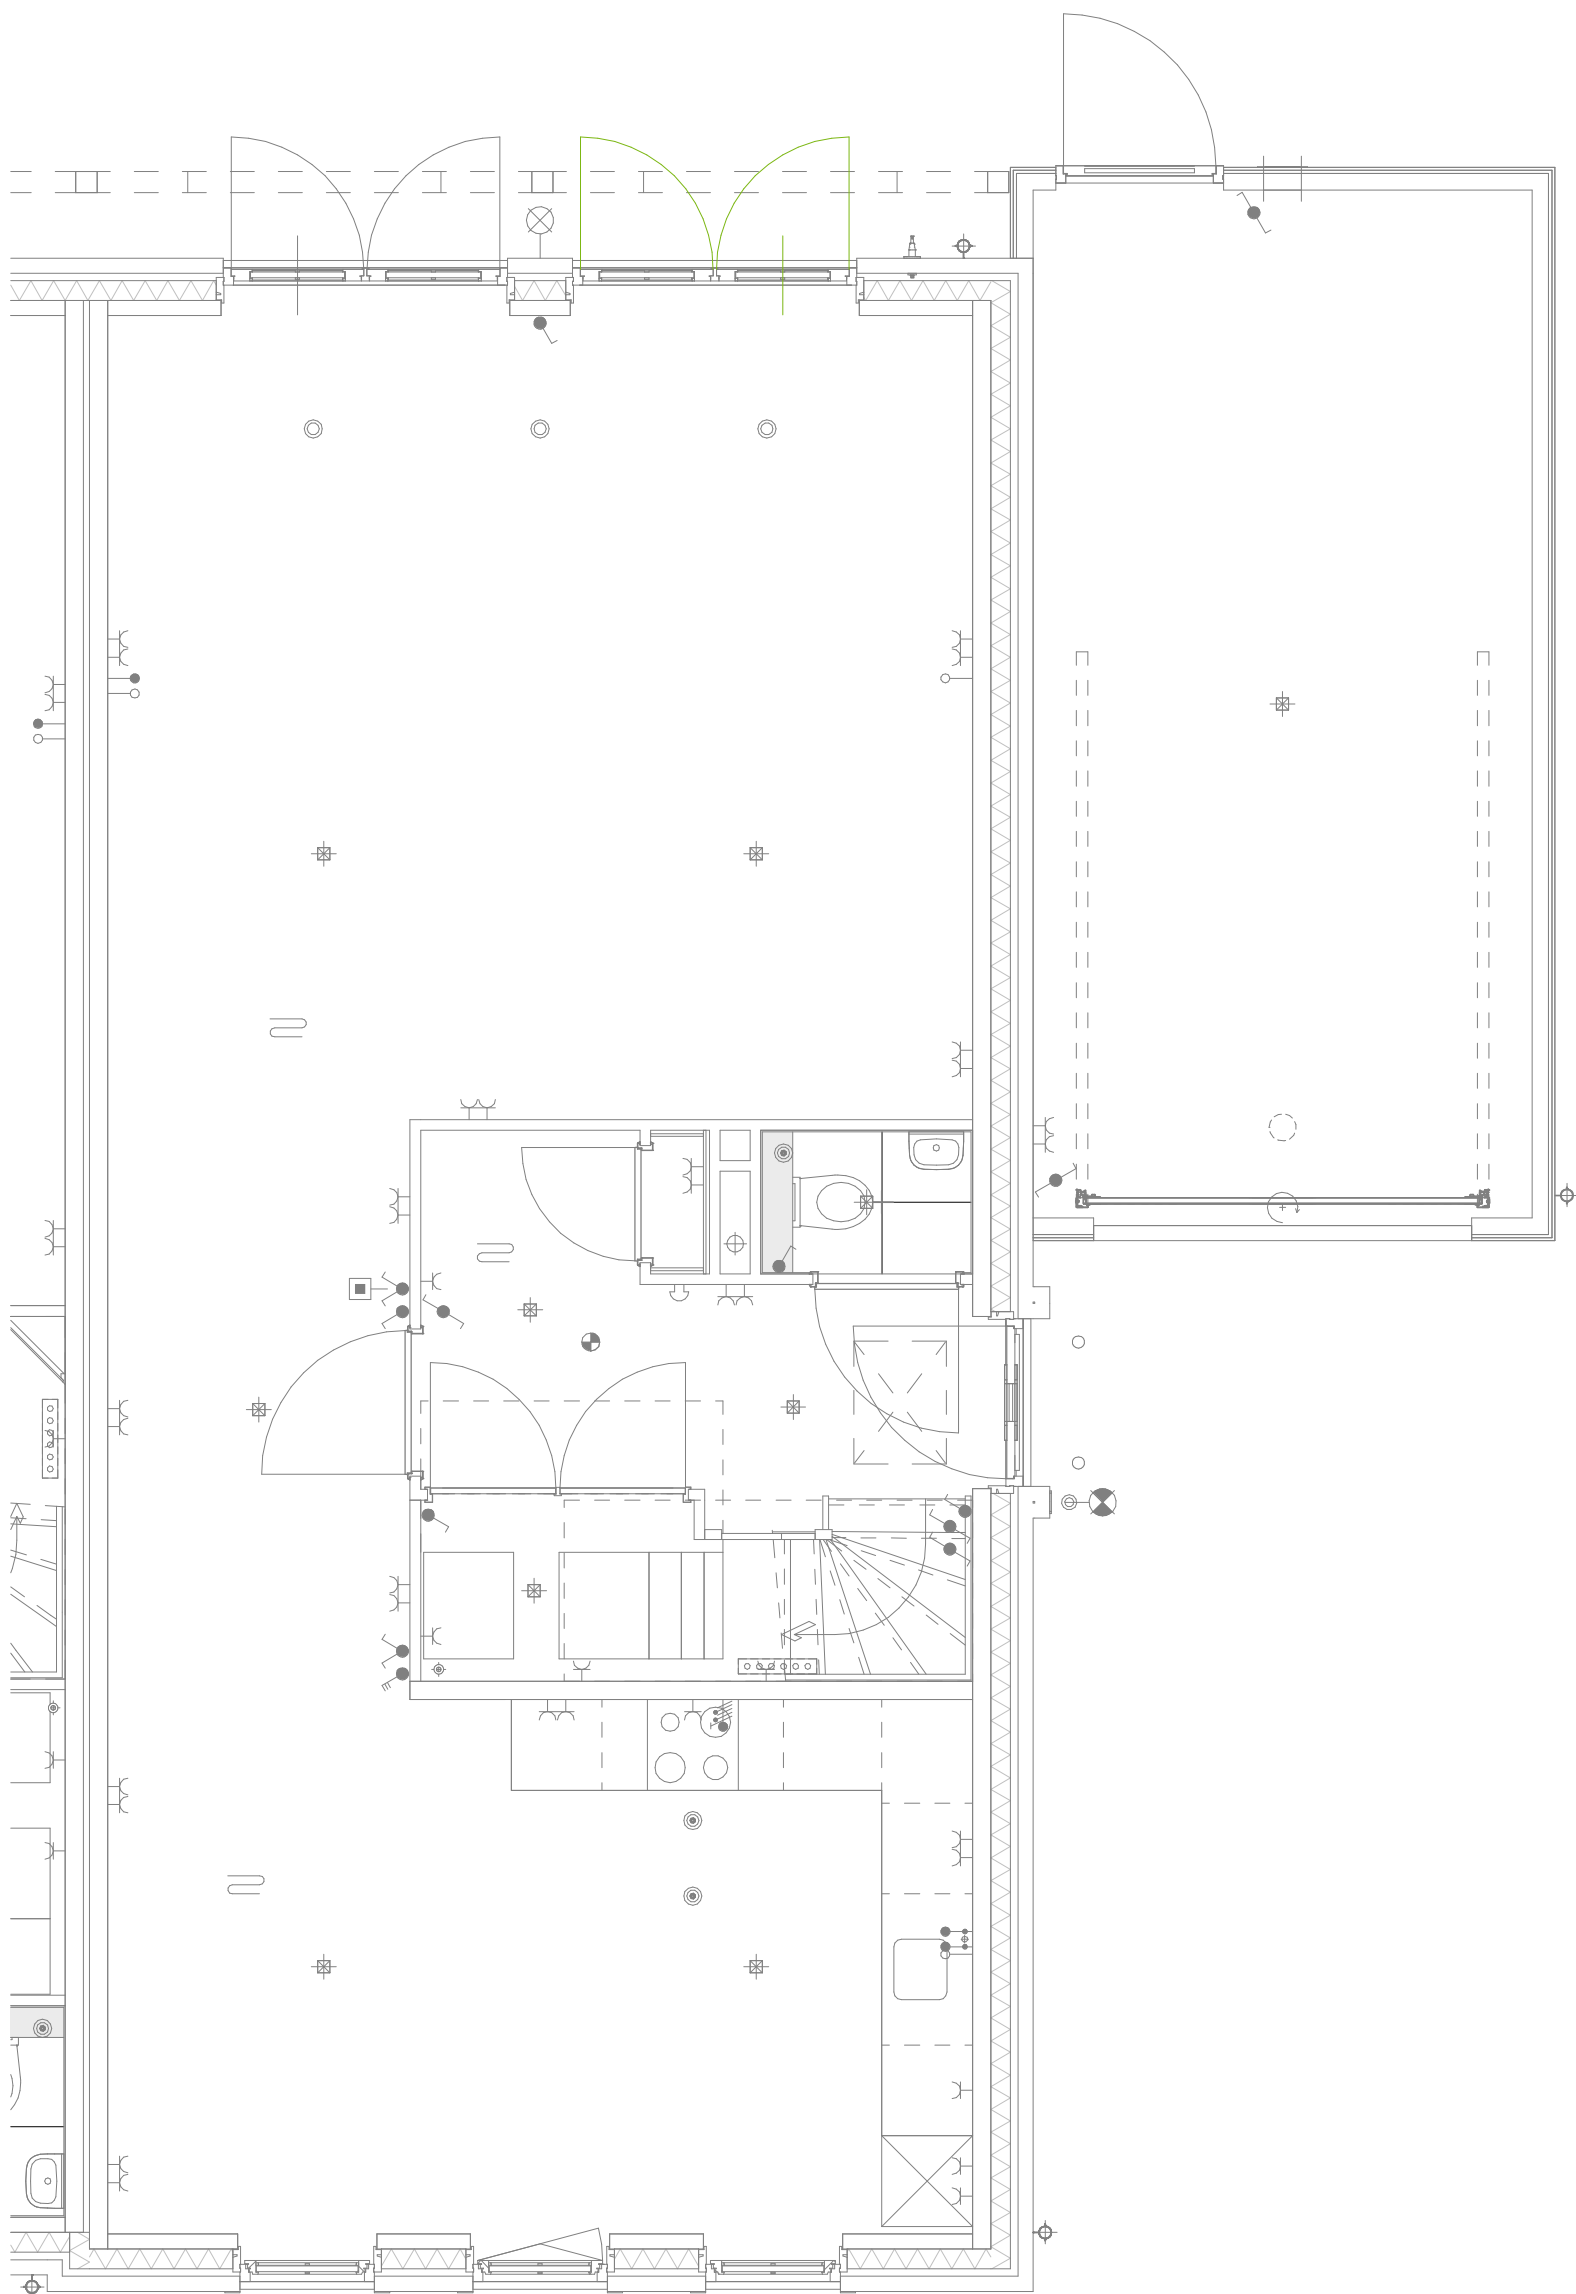

13.01 - Verdiepingshoog kozijn achtergevel voorzien van dubbele deuren

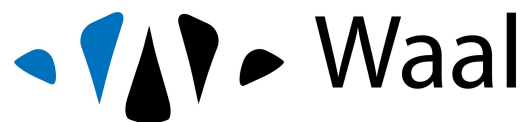

Schiedamsedijk 22
3130 AD Vlaardingen

t. 010 248 28 28
i. www.waal.nl


project
Tuindershof Fase 2b
onderdeel
Opties BNR 40, 43
werknr.
02.0477

Maten zijn ca. maten in centimeters, aan deze plattegrond kunnen geen rechten worden ontleend.
Onjuistheden en wijzigingen die voortkomen uit onze controleronde zijn voorbehouden.
De op deze tekening aangegeven maatvoering is niet geschikt voor opdrachten aan derden
door kopers. Wij adviseren bij de inrichting van uw woning de maten ter plaatse op te nemen.

formaat **A3**
schaal **1 : 50**

teknr.
TK-40-13.01

gemaakt **05/04/23**
gewijzigd

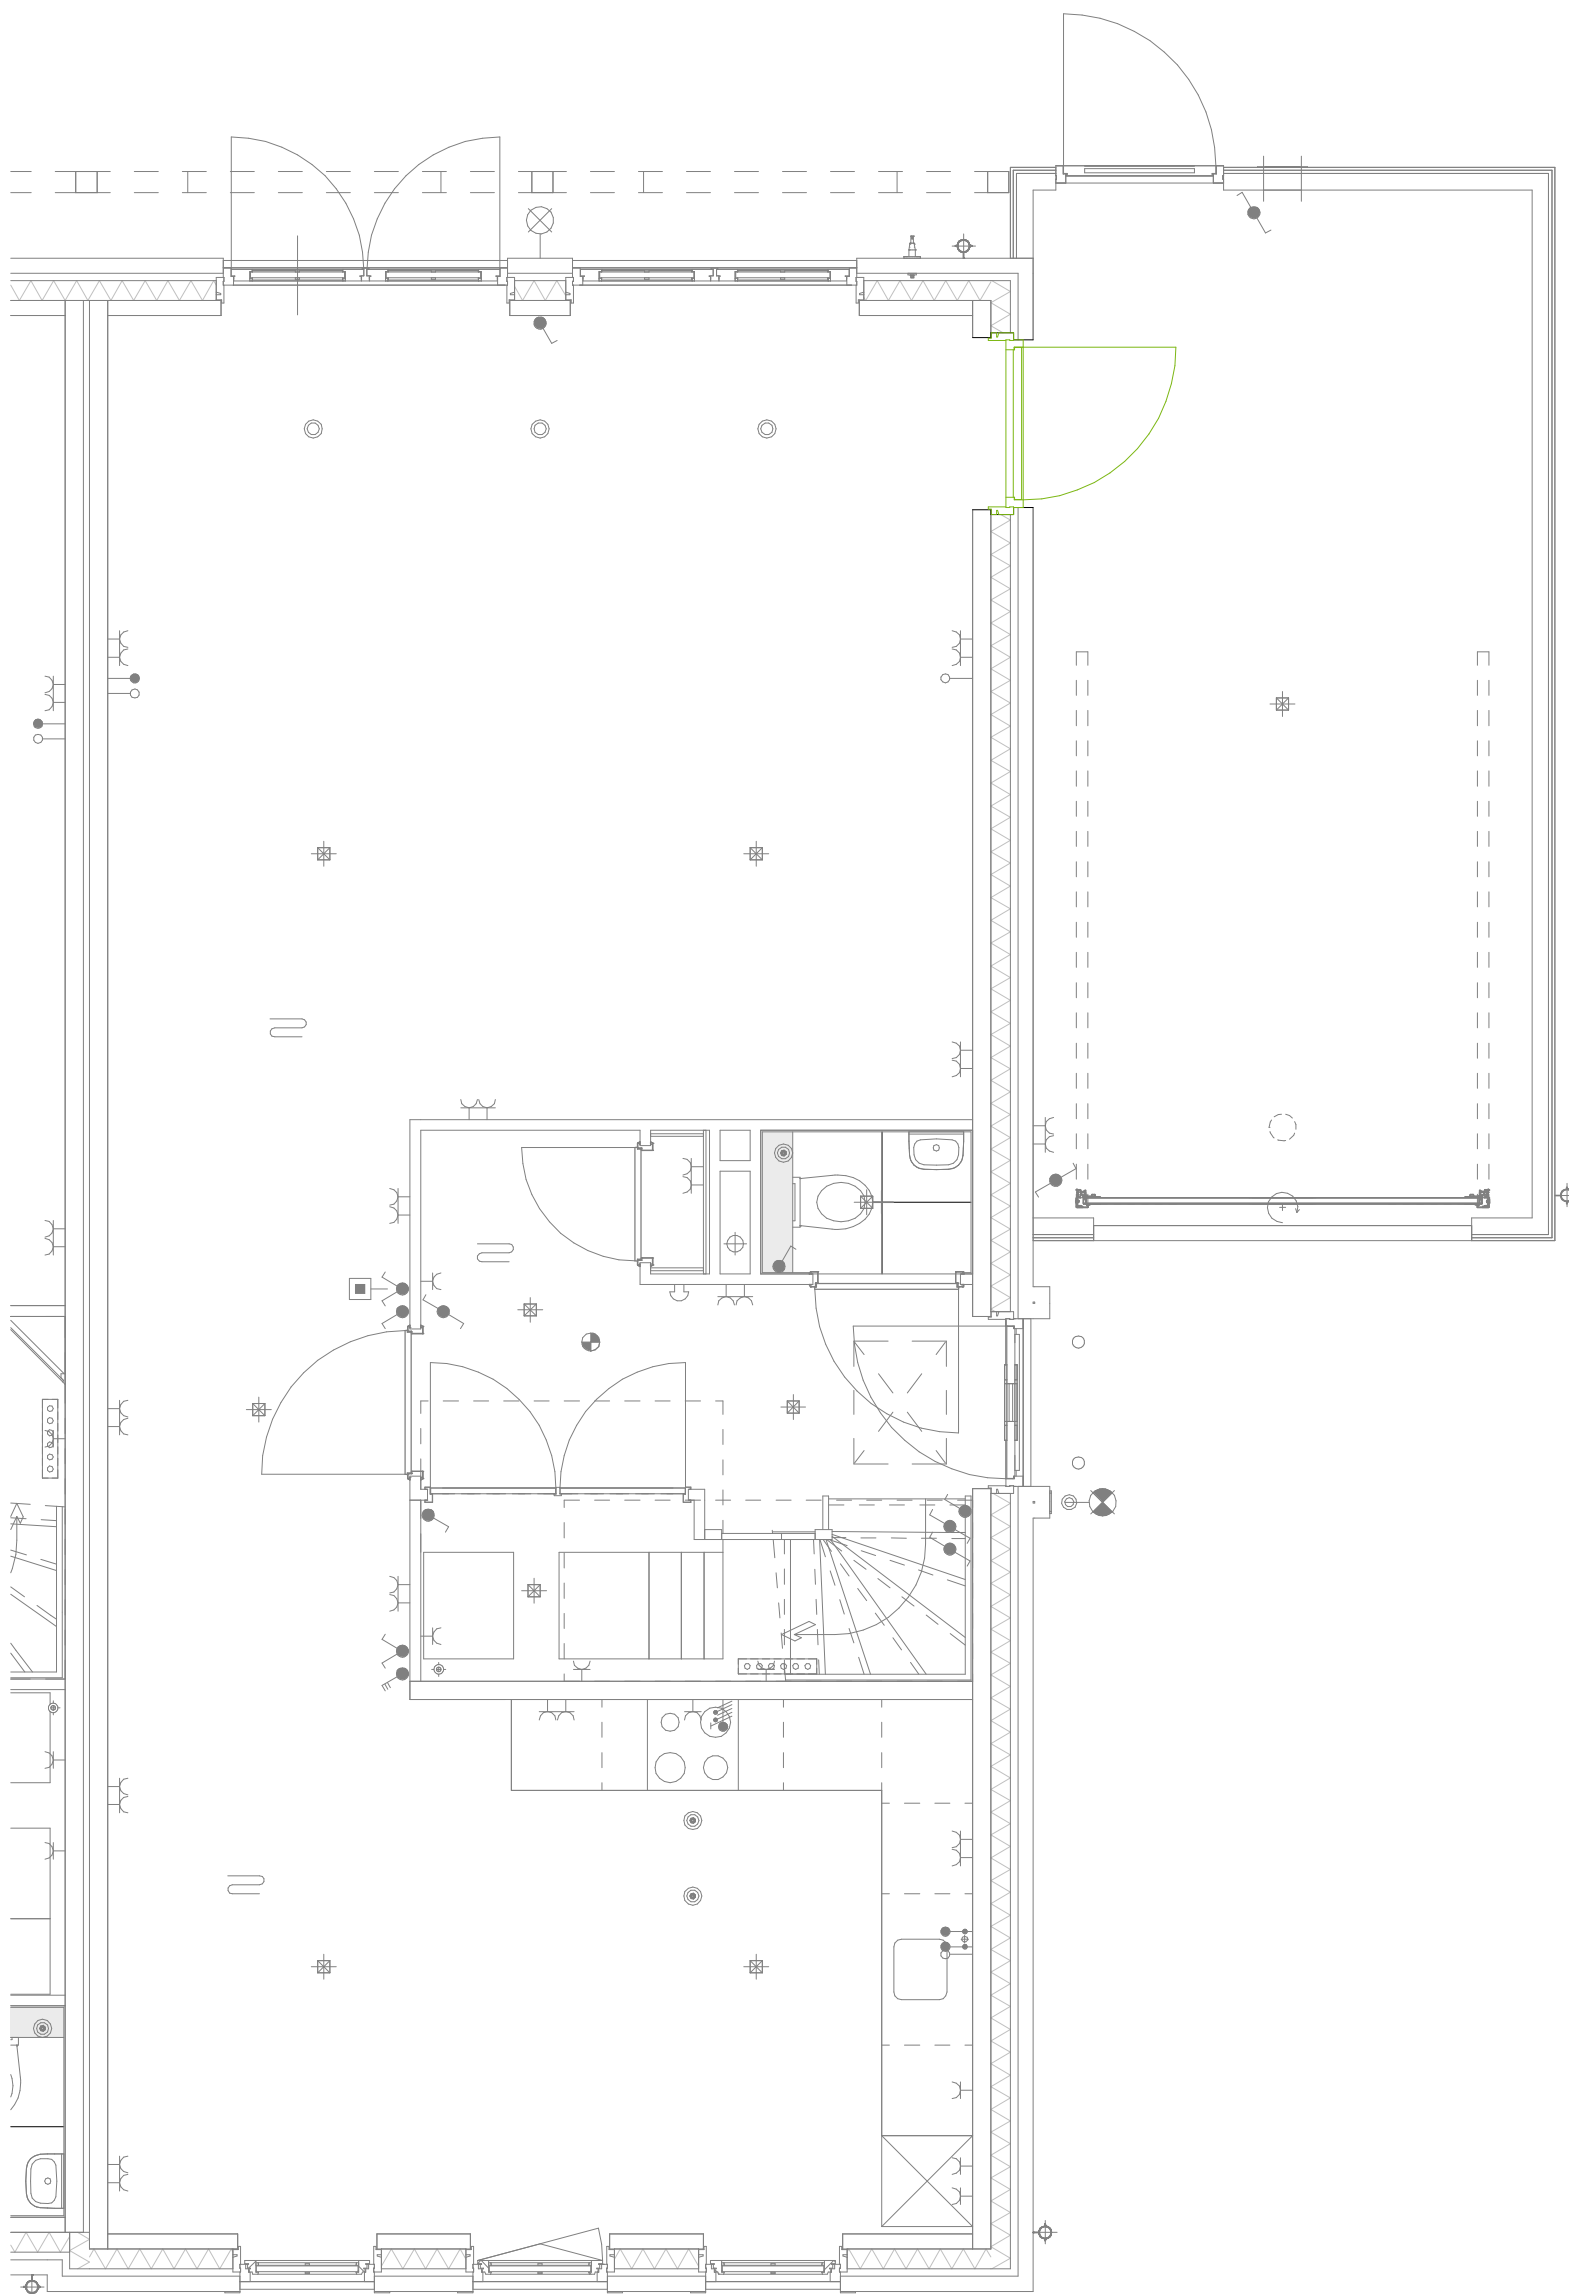

13.04 - Deur tussen woonkamer en grote berging



Waal

Schiedamsedijk 22
3130 AD Vlaardingen

t. 010 248 28 28
i. www.waal.nl

project
Tuindershof Fase 2b
onderdeel
Opties BNR 40, 43


werknr.
02.0477

formaat **A3**
schaal **1 : 50**

teknr.
TK-40-13.04

gemaakt **05/04/23**
gewijzigd

Maten zijn ca. maten in centimeters, aan deze plattegrond kunnen geen rechten worden ontleend. Onjuistheden en wijzigingen die voortkomen uit onze controlerende zijn voorbehouden. De op deze tekening aangegeven maatvoering is niet geschikt voor opdrachten aan derden door kopers. Wij adviseren bij de inrichting van uw woning de maten ter plaatse op te nemen.

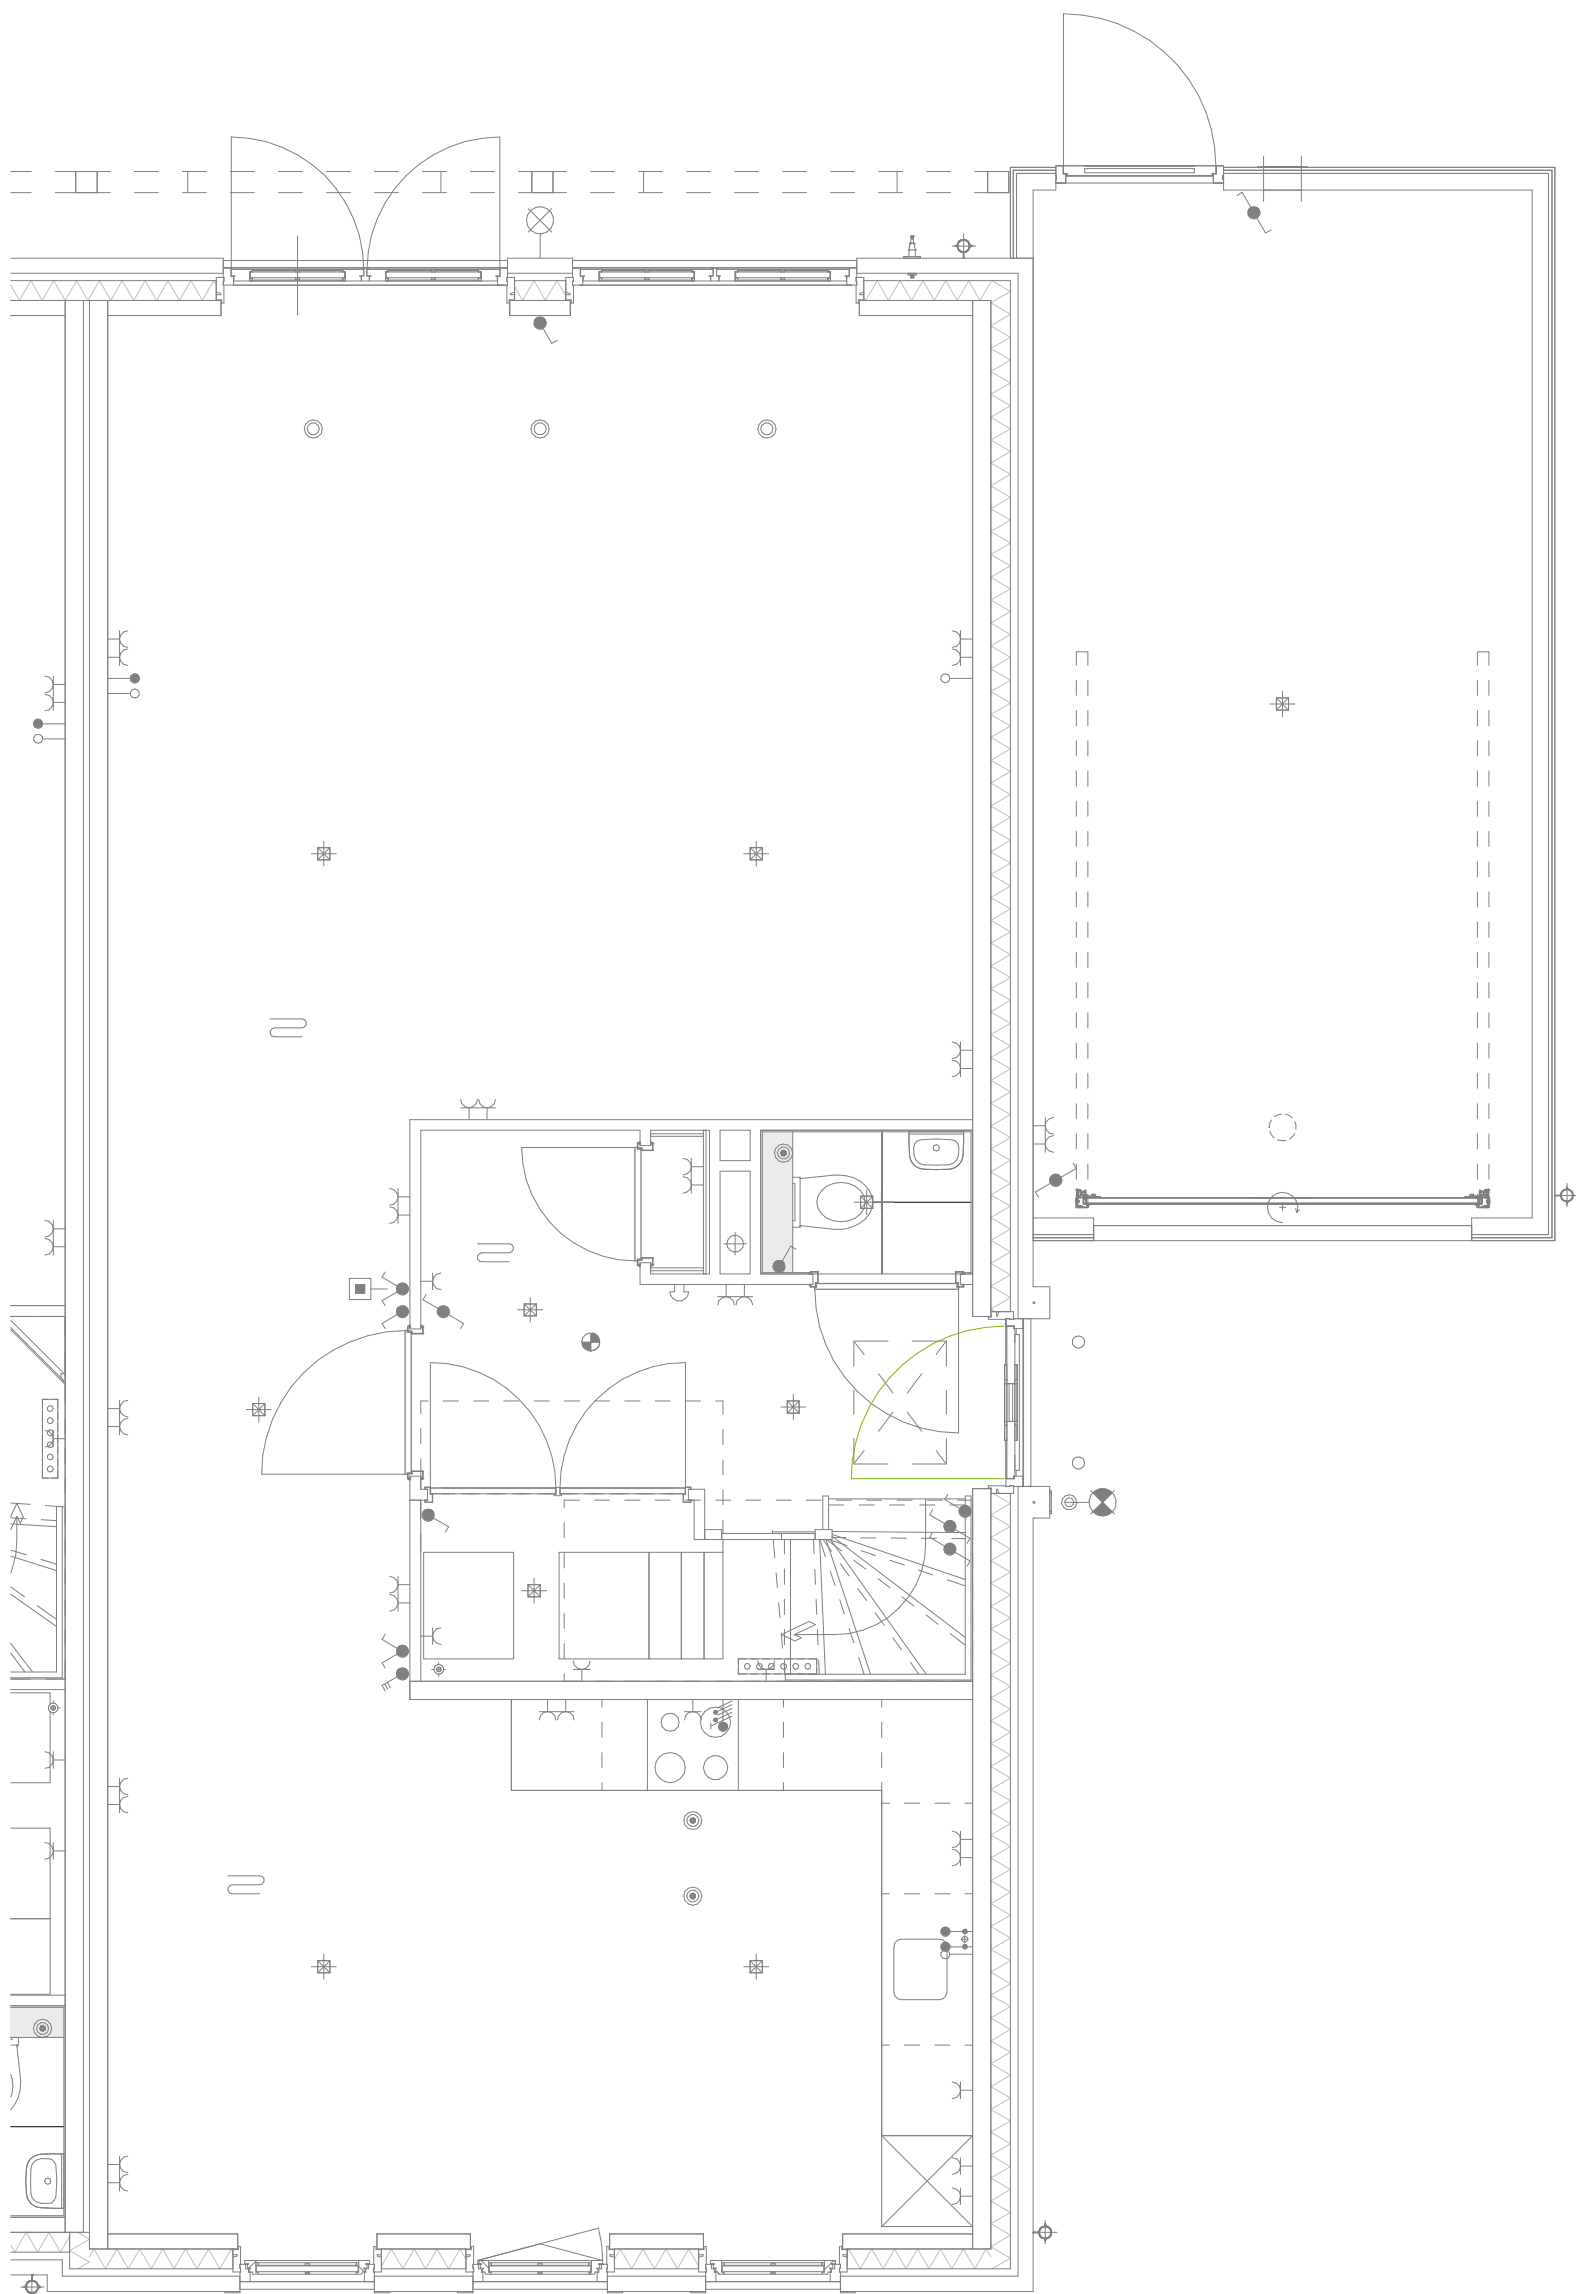

13.21 - Voordeur spiegelen



Waal

Schiedamsedijk 22
3130 AD Vlaardingen

t. 010 248 28 28
i. www.waal.nl

project
Tuindershof Fase 2b
onderdeel
Opties BNR 40, 43


werknr.
02.0477

formaat **A3**
schaal **1 : 50**

teknr.
TK-40-13.21

gemaakt **05/04/23**
gewijzigd

Maten zijn ca. maten in centimeters, aan deze plattegrond kunnen geen rechten worden ontleend. Onjuistheden en wijzigingen die voortkomen uit onze controlerende zijn voorbehouden. De op deze tekening aangegeven maatvoering is niet geschikt voor opdrachten aan derden door kopers. Wij adviseren bij de inrichting van uw woning de maten ter plaatse op te nemen.

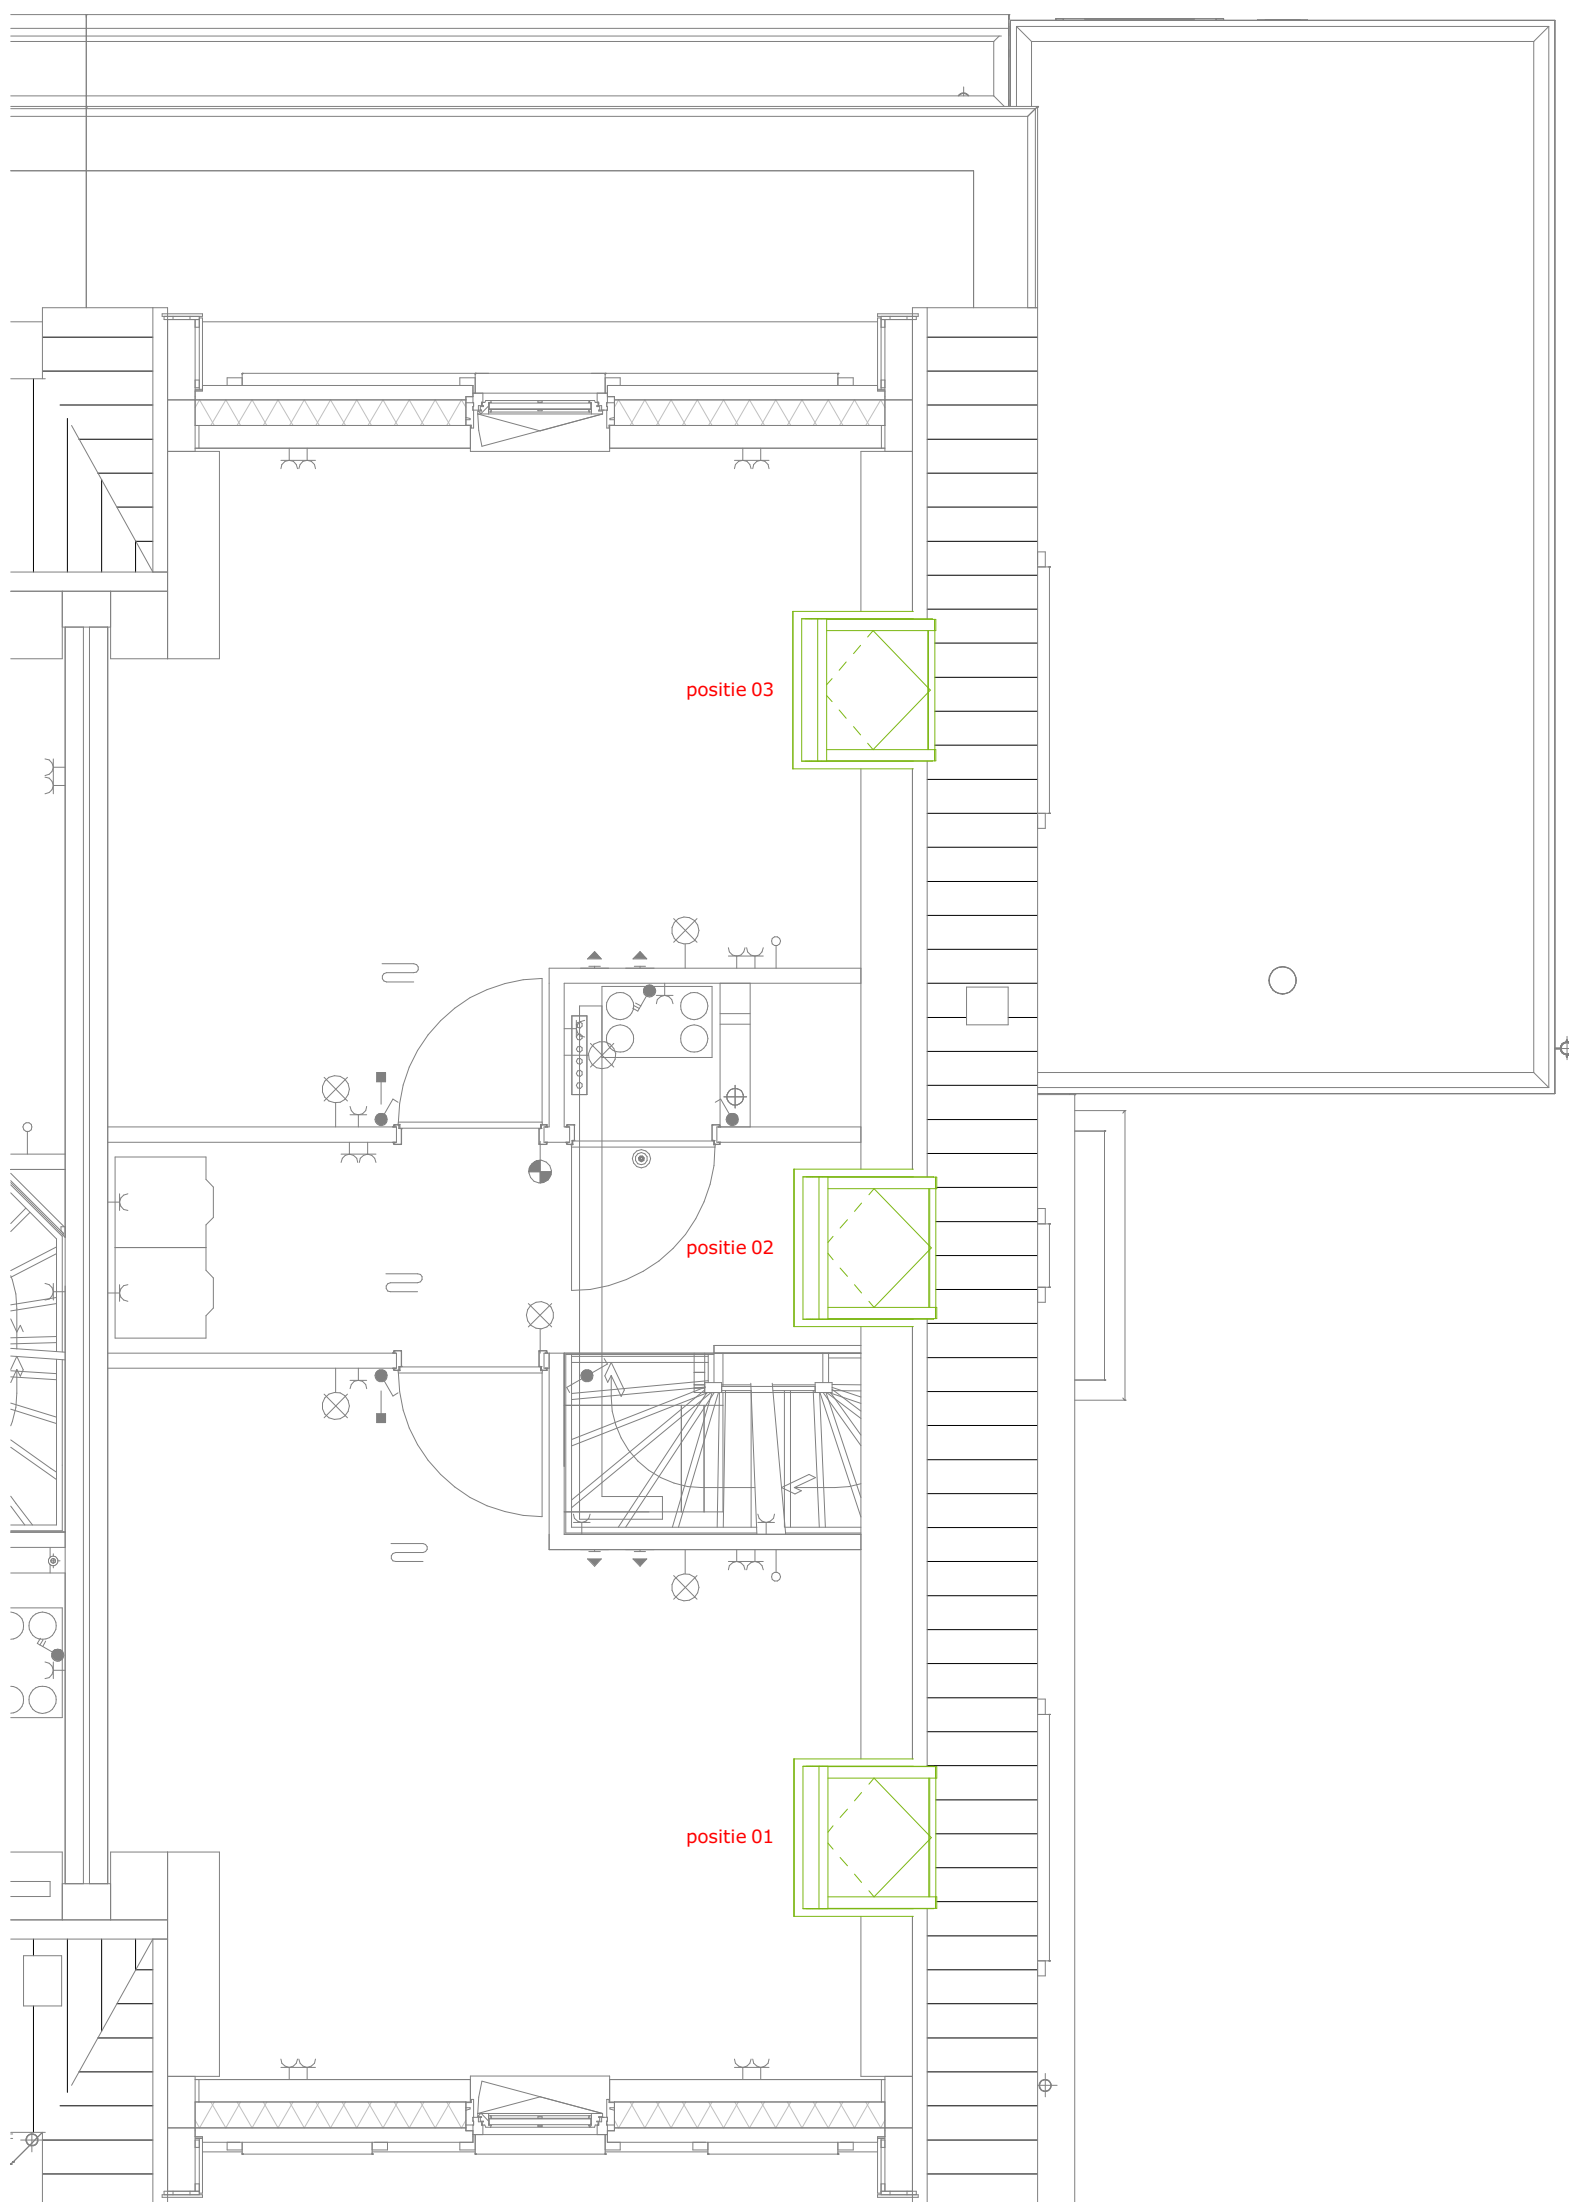

14.01 - Dakraam



Schiedamsedijk 22
3130 AD Vlaardingen

t. 010 248 28 28
i. www.waal.nl

project
Tuindershof Fase 2b
onderdeel
Opties BNR 40, 43
werknr.
02.0477

formaat **A3**
schaal **1 : 50**

teknr.
TK-40-14.01

gemaakt **05/04/23**
gewijzigd

Maten zijn ca. maten in centimeters, aan deze plattegrond kunnen geen rechten worden ontleend. Onjuistheden en wijzigingen die voortkomen uit onze controlerende zijn voorbehouden. De op deze tekening aangegeven maatvoering is niet geschikt voor opdrachten aan derden door kopers. Wij adviseren bij de inrichting van uw woning de maten ter plaatse op te nemen.



14.10 - Dakkapel inwendig ca. 2,1m



Schiedamsedijk 22
3130 AD Vlaardingen

t. 010 248 28 28
i. www.waal.nl


project
Tuindershof Fase 2b
onderdeel
Opties BNR 40, 43
werknr.
02.0477

formaat **A3**
schaal **1 : 50**

teknr.
TK-40-14.10

gemaakt **05/04/23**
gewijzigd

Maten zijn ca. maten in centimeters, aan deze plattegrond kunnen geen rechten worden ontleend. Onjuistheden en wijzigingen die voortkomen uit onze controlerende zijn voorbehouden. De op deze tekening aangegeven maatvoering is niet geschikt voor opdrachten aan derden door kopers. Wij adviseren bij de inrichting van uw woning de maten ter plaatse op te nemen.

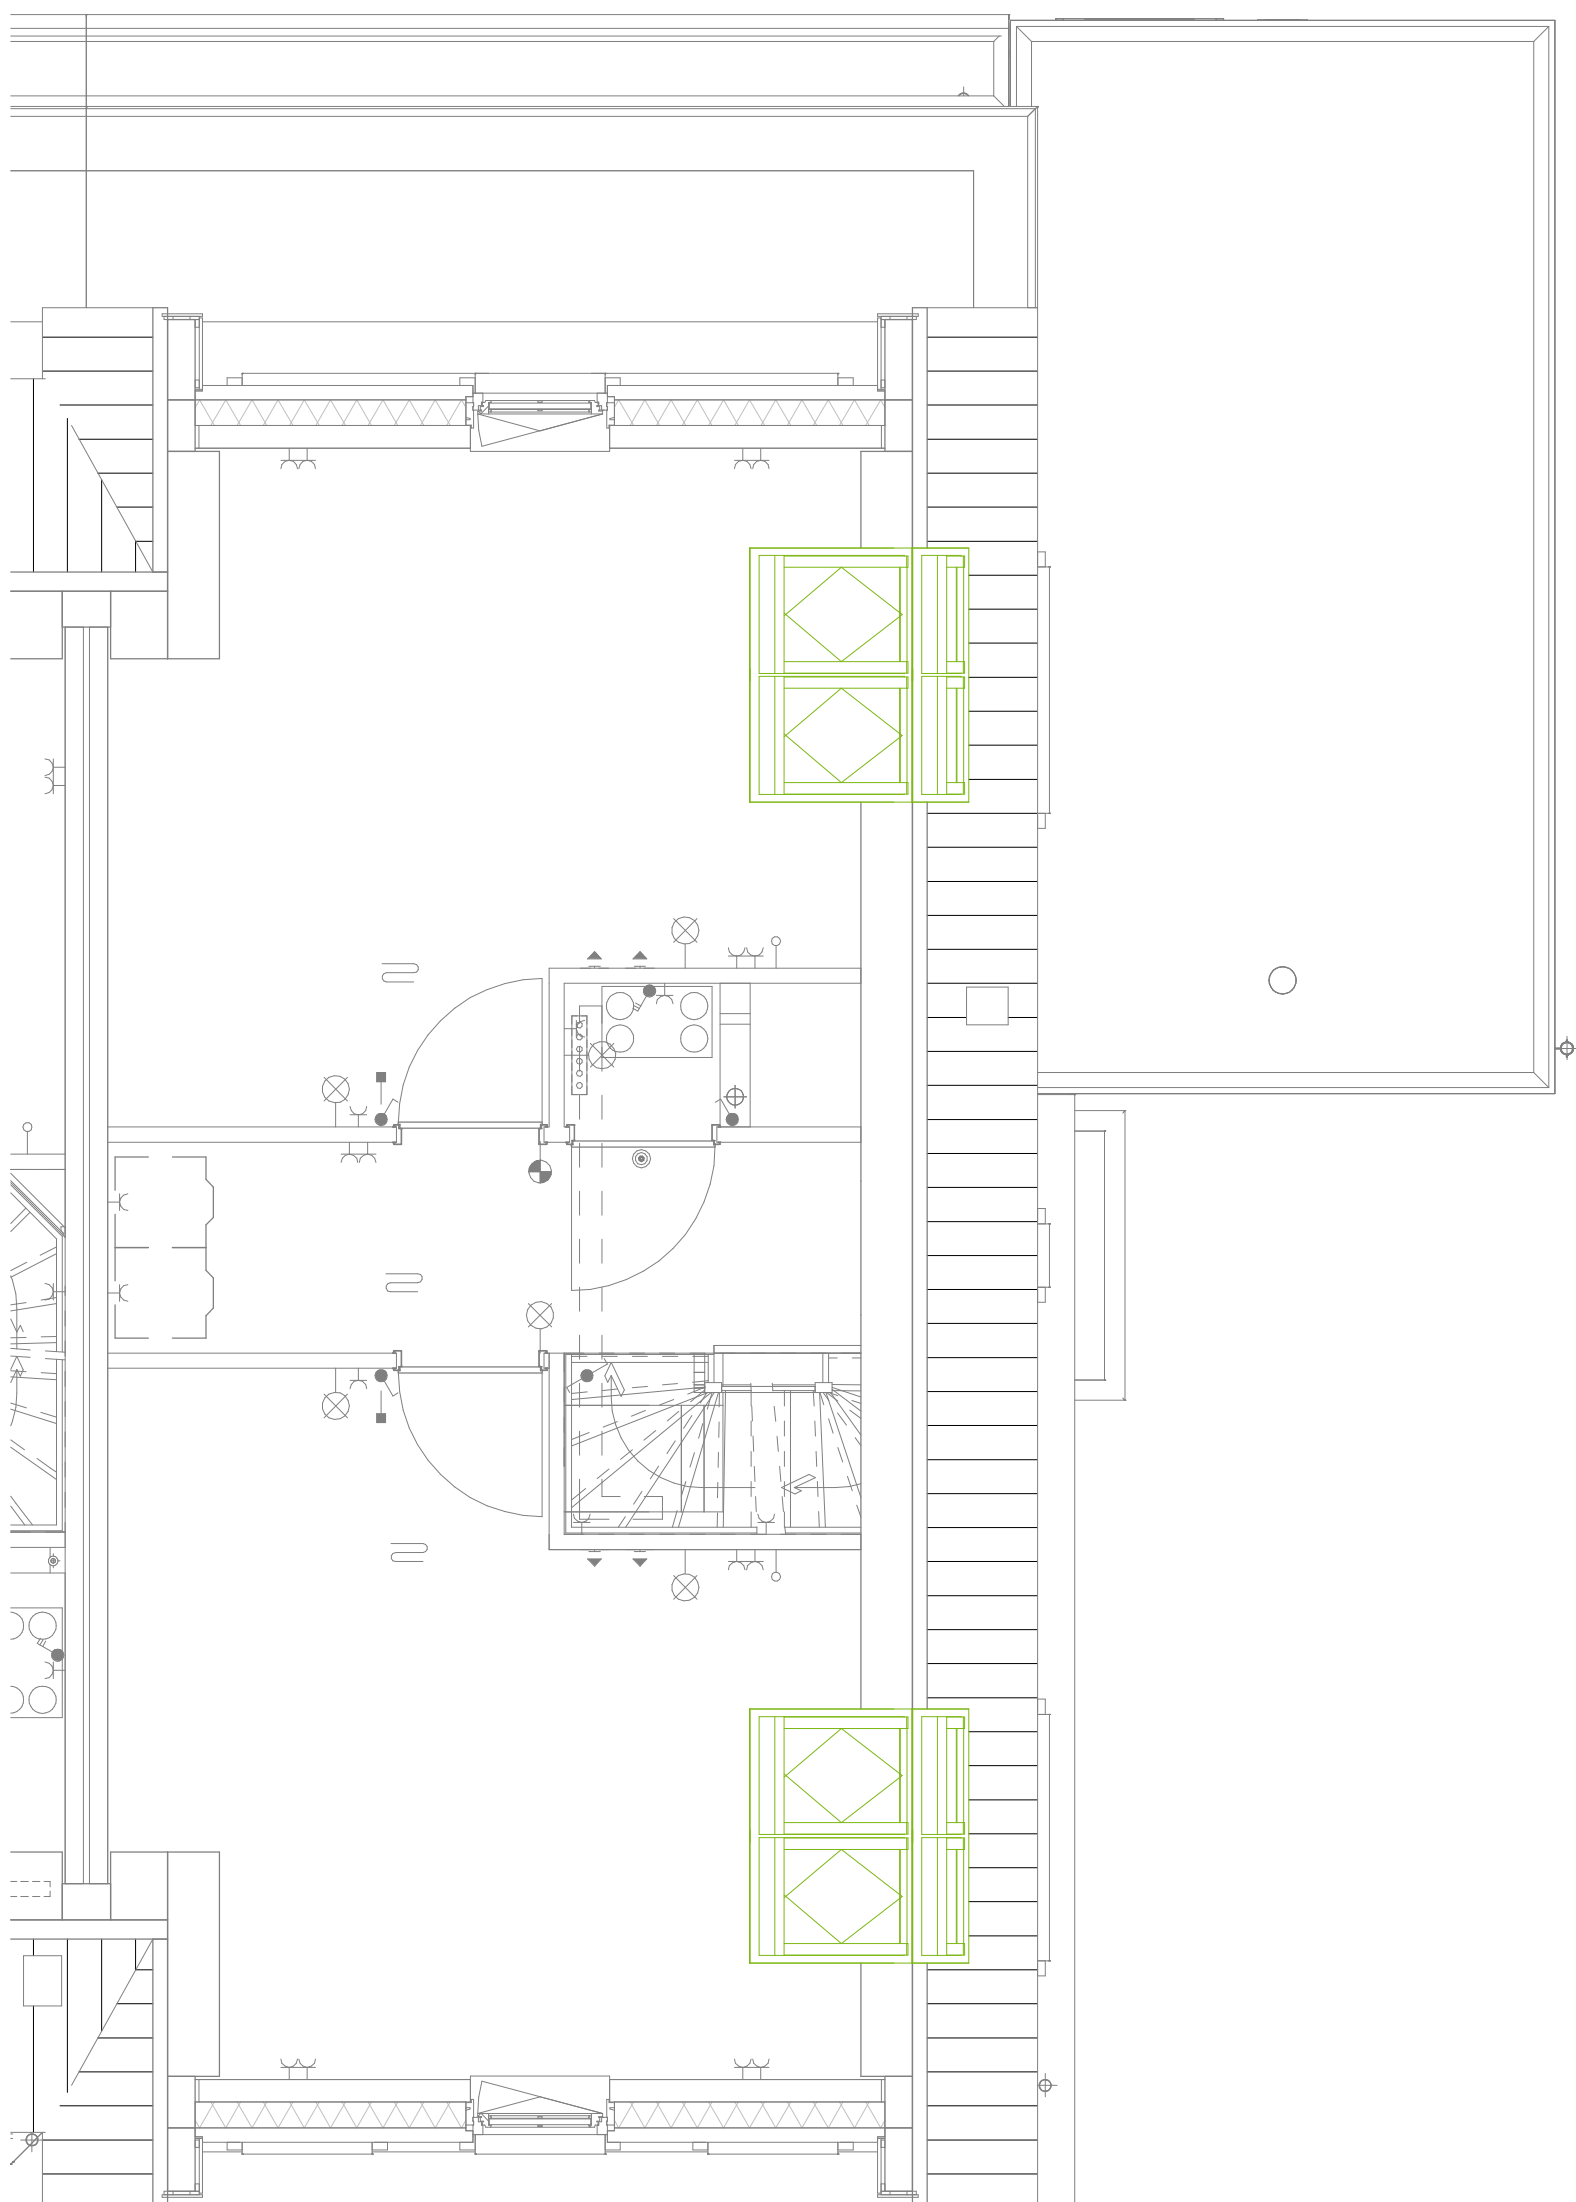

14.20 - Dakkapelserra



Schiedamsedijk 22
3130 AD Vlaardingen

t. 010 248 28 28
i. www.waal.nl


project
Tuindershof Fase 2b
onderdeel
Opties BNR 40, 43
werknr.
02.0477

formaat **A3**
schaal **1 : 50**

teknr.
TK-40-14.20

gemaakt **05/04/23**
gewijzigd

Maten zijn ca. maten in centimeters, aan deze plattegrond kunnen geen rechten worden ontleend. Onjuistheden en wijzigingen die voortkomen uit onze controlerende zijn voorbehouden. De op deze tekening aangegeven maatvoering is niet geschikt voor opdrachten aan derden door kopers. Wij adviseren bij de inrichting van uw woning de maten ter plaatse op te nemen.

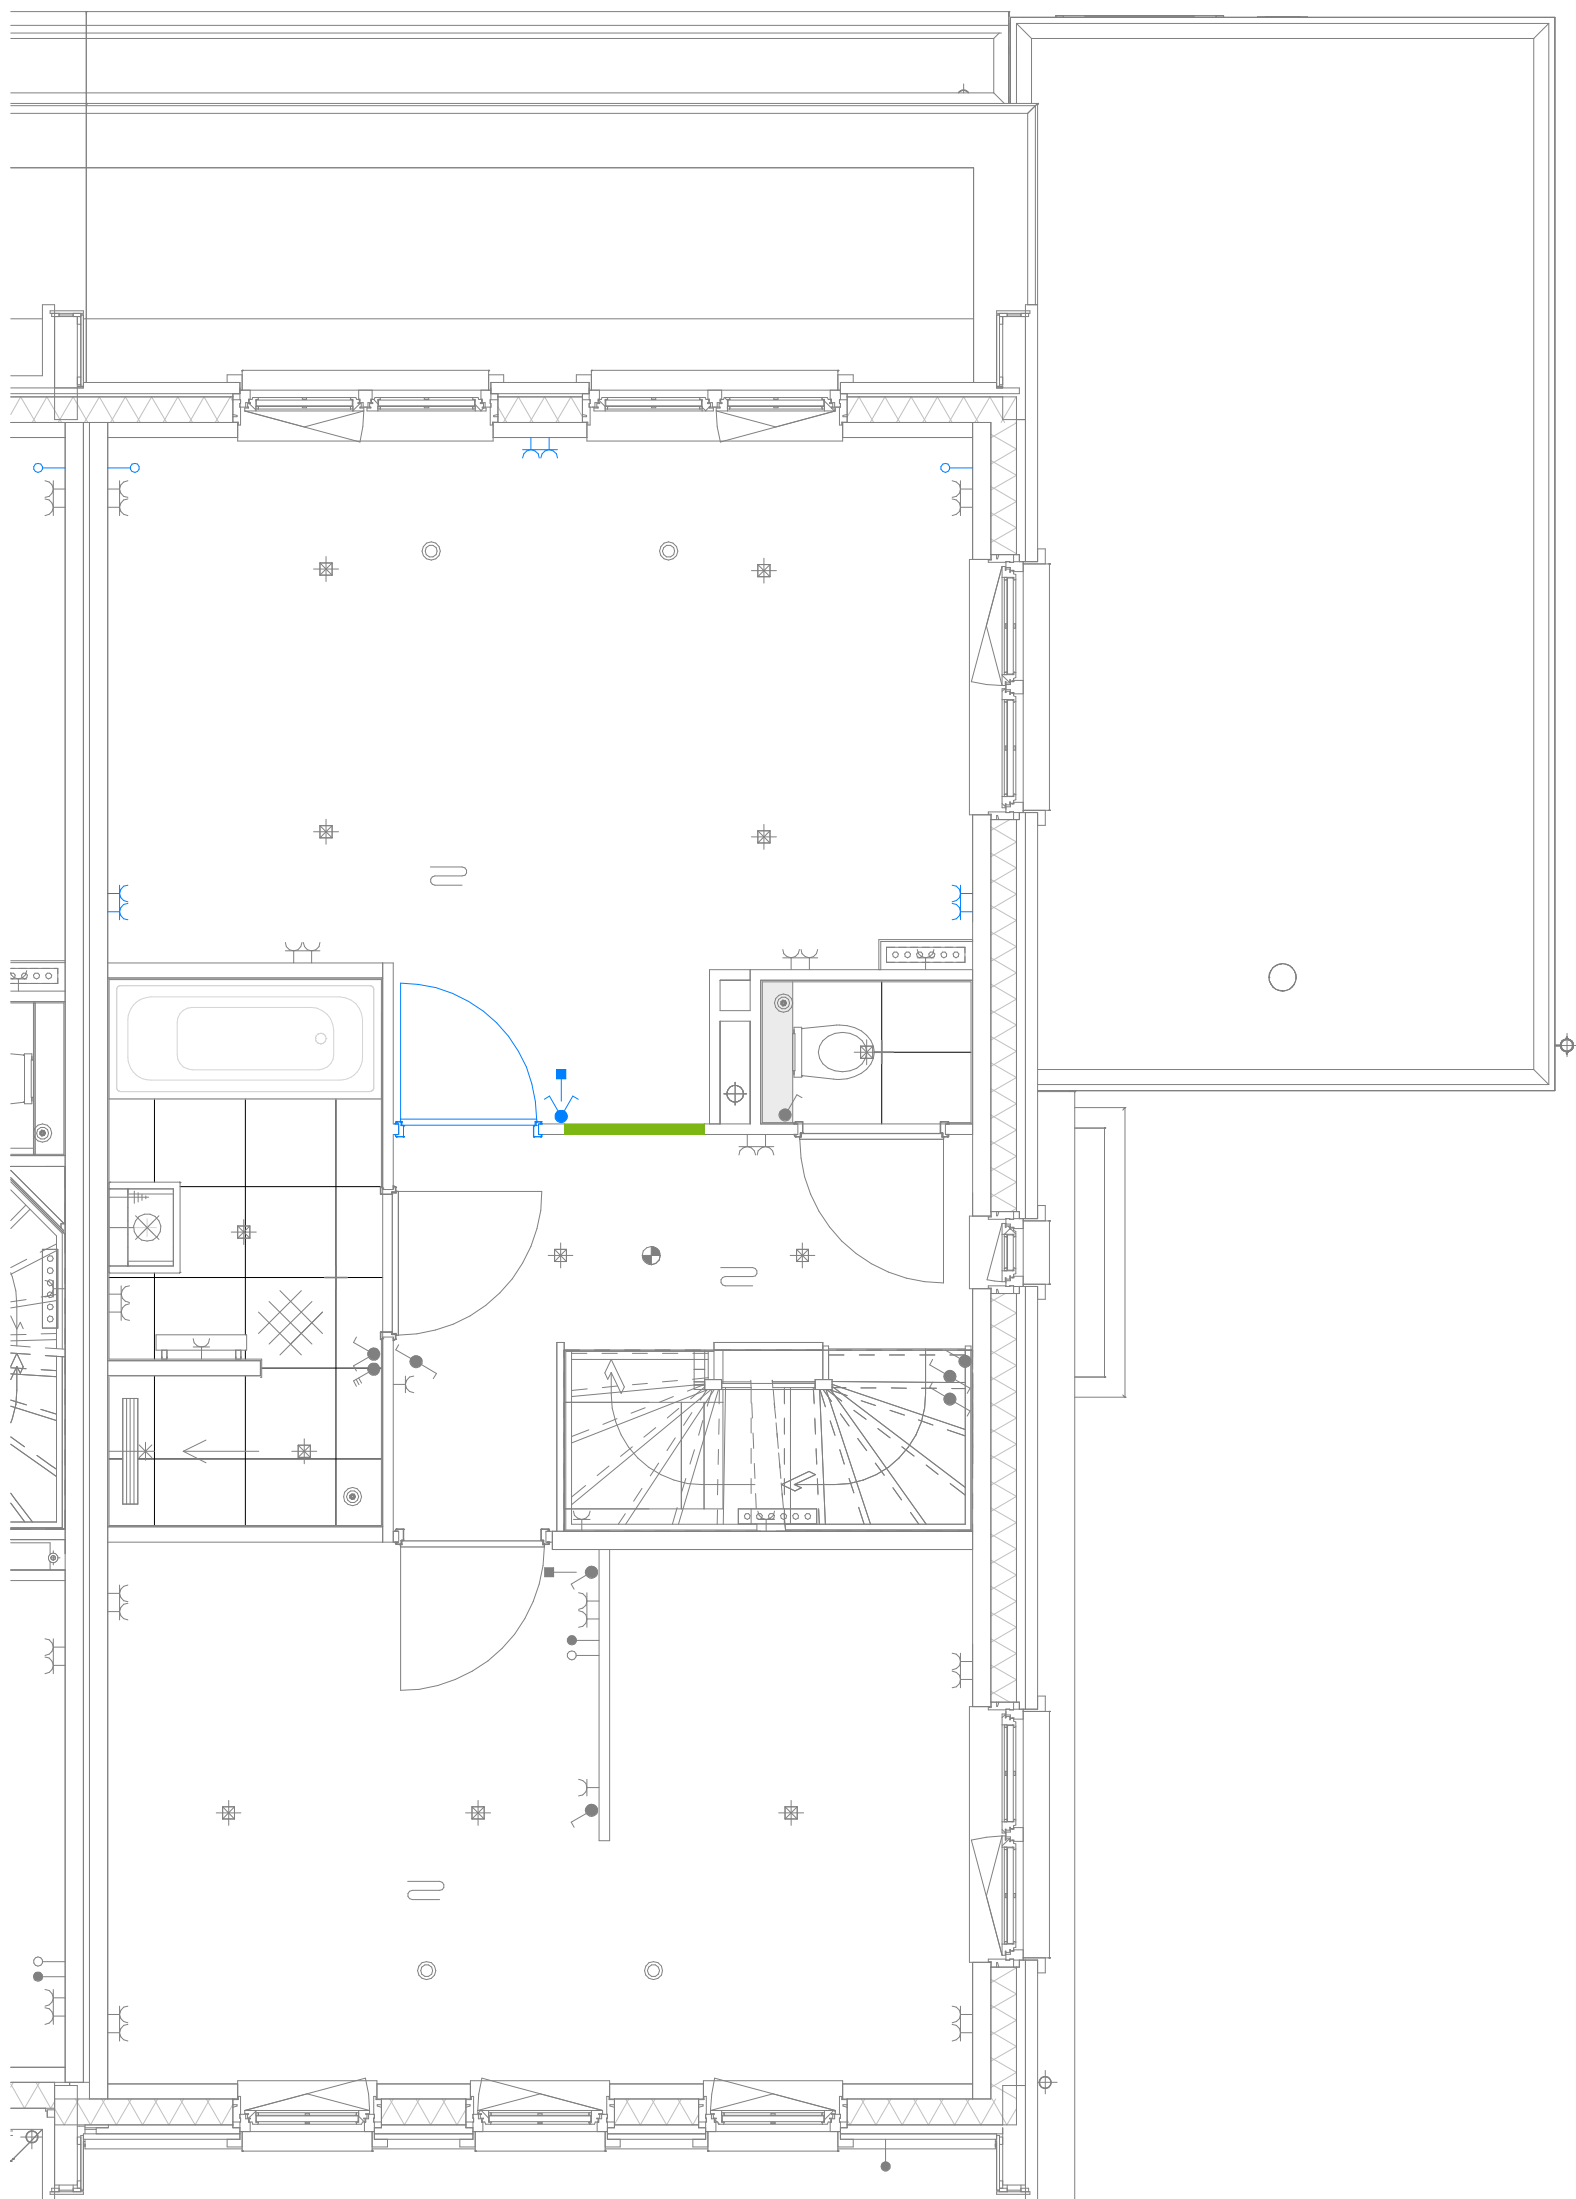

15.01A - Samenvoegen slaapkamer 2 en 3



Waal

Schiedamsedijk 22
3130 AD Vlaardingen

t. 010 248 28 28
i. www.waal.nl

project
Tuindershof Fase 2b
onderdeel
Opties BNR 40, 43

werknr.
02.0477

formaat **A3**
schaal **1 : 50**

teknr.
TK-40-15.01A

gemaakt **05/04/23**
gewijzigd

Maten zijn ca. maten in centimeters, aan deze plattegrond kunnen geen rechten worden ontleend. Onjuistheden en wijzigingen die voortkomen uit onze controlerende zijn voorbehouden. De op deze tekening aangegeven maatvoering is niet geschikt voor opdrachten aan derden door kopers. Wij adviseren bij de inrichting van uw woning de maten ter plaatse op te nemen.



15.02 - Slaapkamer 1 splitsen in twee slaapkamers



Waal

Schiedamsedijk 22
3130 AD Vlaardingen

t. 010 248 28 28
i. www.waal.nl

project
Tuindershof Fase 2b
onderdeel
Opties BNR 40, 43

werknr.
02.0477

formaat **A3**
schaal **1 : 50**

teknr.
TK-40-15.02

gemaakt **05/04/23**
gewijzigd

Maten zijn ca. maten in centimeters, aan deze plattegrond kunnen geen rechten worden ontleend. Onjuistheden en wijzigingen die voortkomen uit onze controlerende zijn voorbehouden. De op deze tekening aangegeven maatvoering is niet geschikt voor opdrachten aan derden door kopers. Wij adviseren bij de inrichting van uw woning de maten ter plaatse op te nemen.



15.03.01 - Inloopkast door samenvoegen slaapkamer 2 en 3



Waal

Schiedamsedijk 22
3130 AD Vlaardingen


t. 010 248 28 28
i. www.waal.nl

project
Tuindershof Fase 2b
onderdeel
Opties BNR 40, 43
werknr.
02.0477

formaat **A3**
schaal **1 : 50**

teknr.
TK-40-15.03.01 gemaakt **05/04/23**
gewijzigd

Maten zijn ca. maten in centimeters, aan deze plattegrond kunnen geen rechten worden ontleend. Onjuistheden en wijzigingen die voortkomen uit onze controlerende zijn voorbehouden. De op deze tekening aangegeven maatvoering is niet geschikt voor opdrachten aan derden door kopers. Wij adviseren bij de inrichting van uw woning de maten ter plaatse op te nemen.

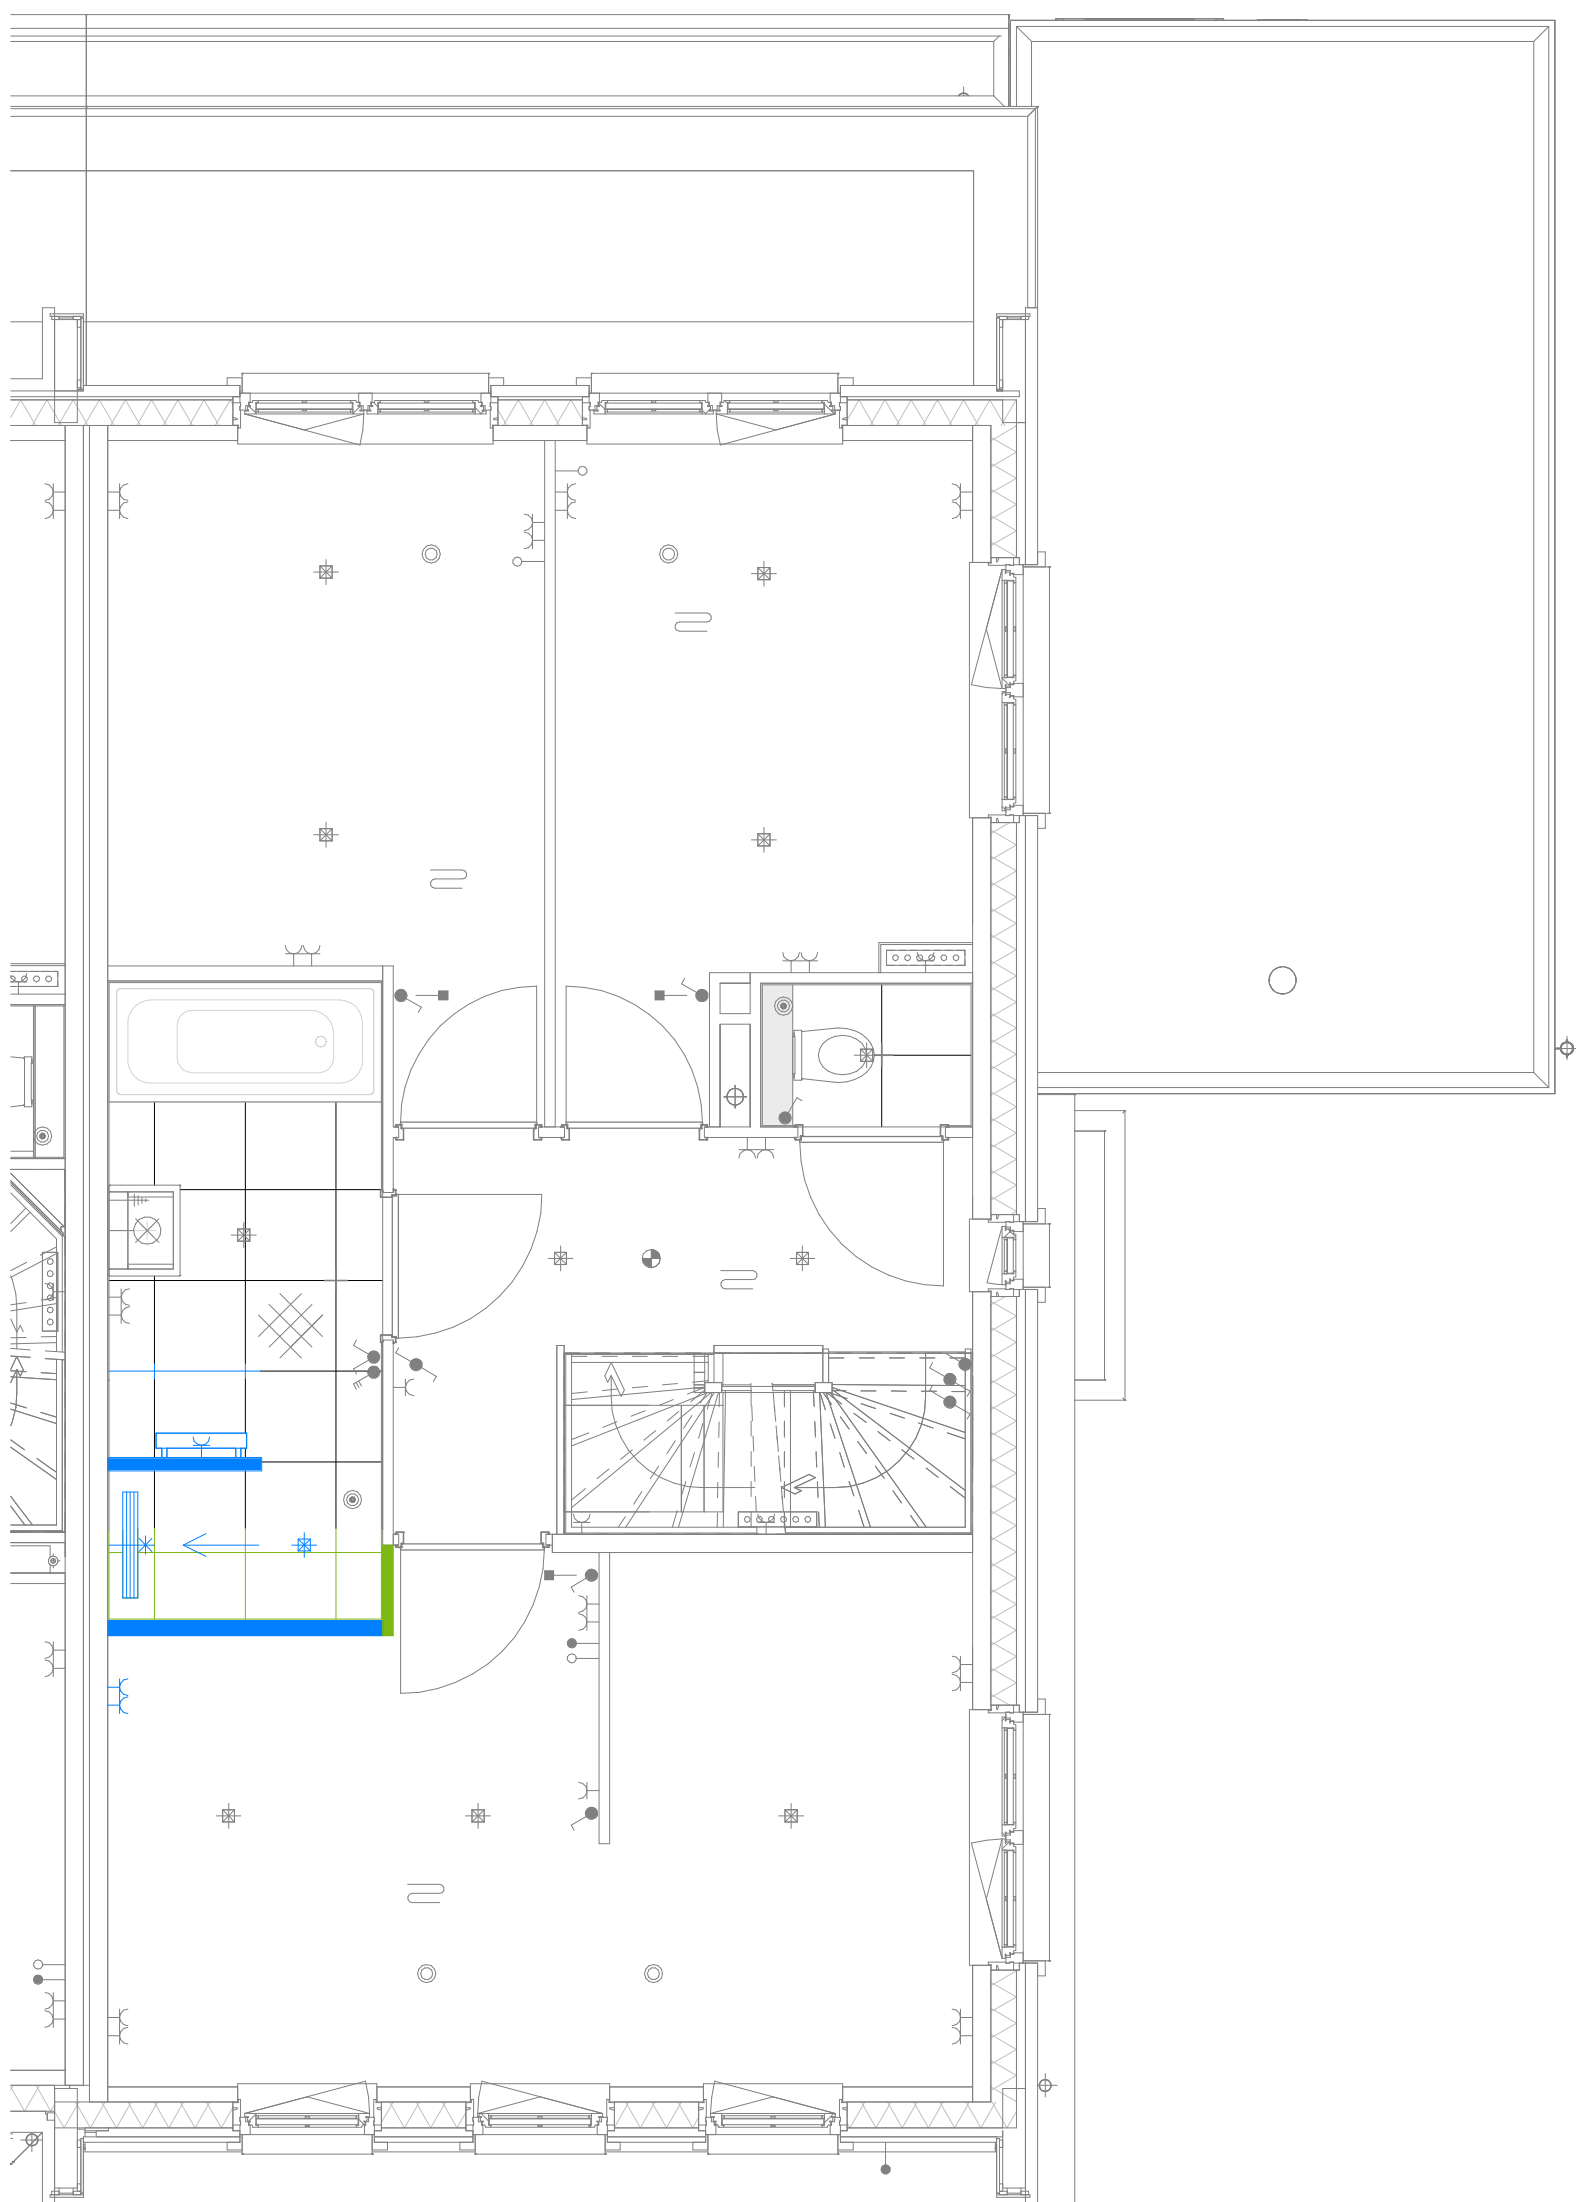

15.04.01 - Vergroten badkamer en verkleinen slaapkamer 1



Waal

Schiedamsedijk 22
3130 AD Vlaardingen


t. 010 248 28 28
i. www.waal.nl

project
Tuindershof Fase 2b
onderdeel
Opties BNR 40, 43
werknr.
02.0477

Maten zijn ca. maten in centimeters, aan deze plattegrond kunnen geen rechten worden ontleend.
Onjuistheden en wijzigingen die voortkomen uit onze controlerende zijn voorbehouden.
De op deze tekening aangegeven maatvoering is niet geschikt voor opdrachten aan derden
door kopers. Wij adviseren bij de inrichting van uw woning de maten ter plaatse op te nemen.

formaat **A3**
schaal **1 : 50**

teknr. **TK-40-15.04.01**
gemaakt **05/04/23**
gewijzigd

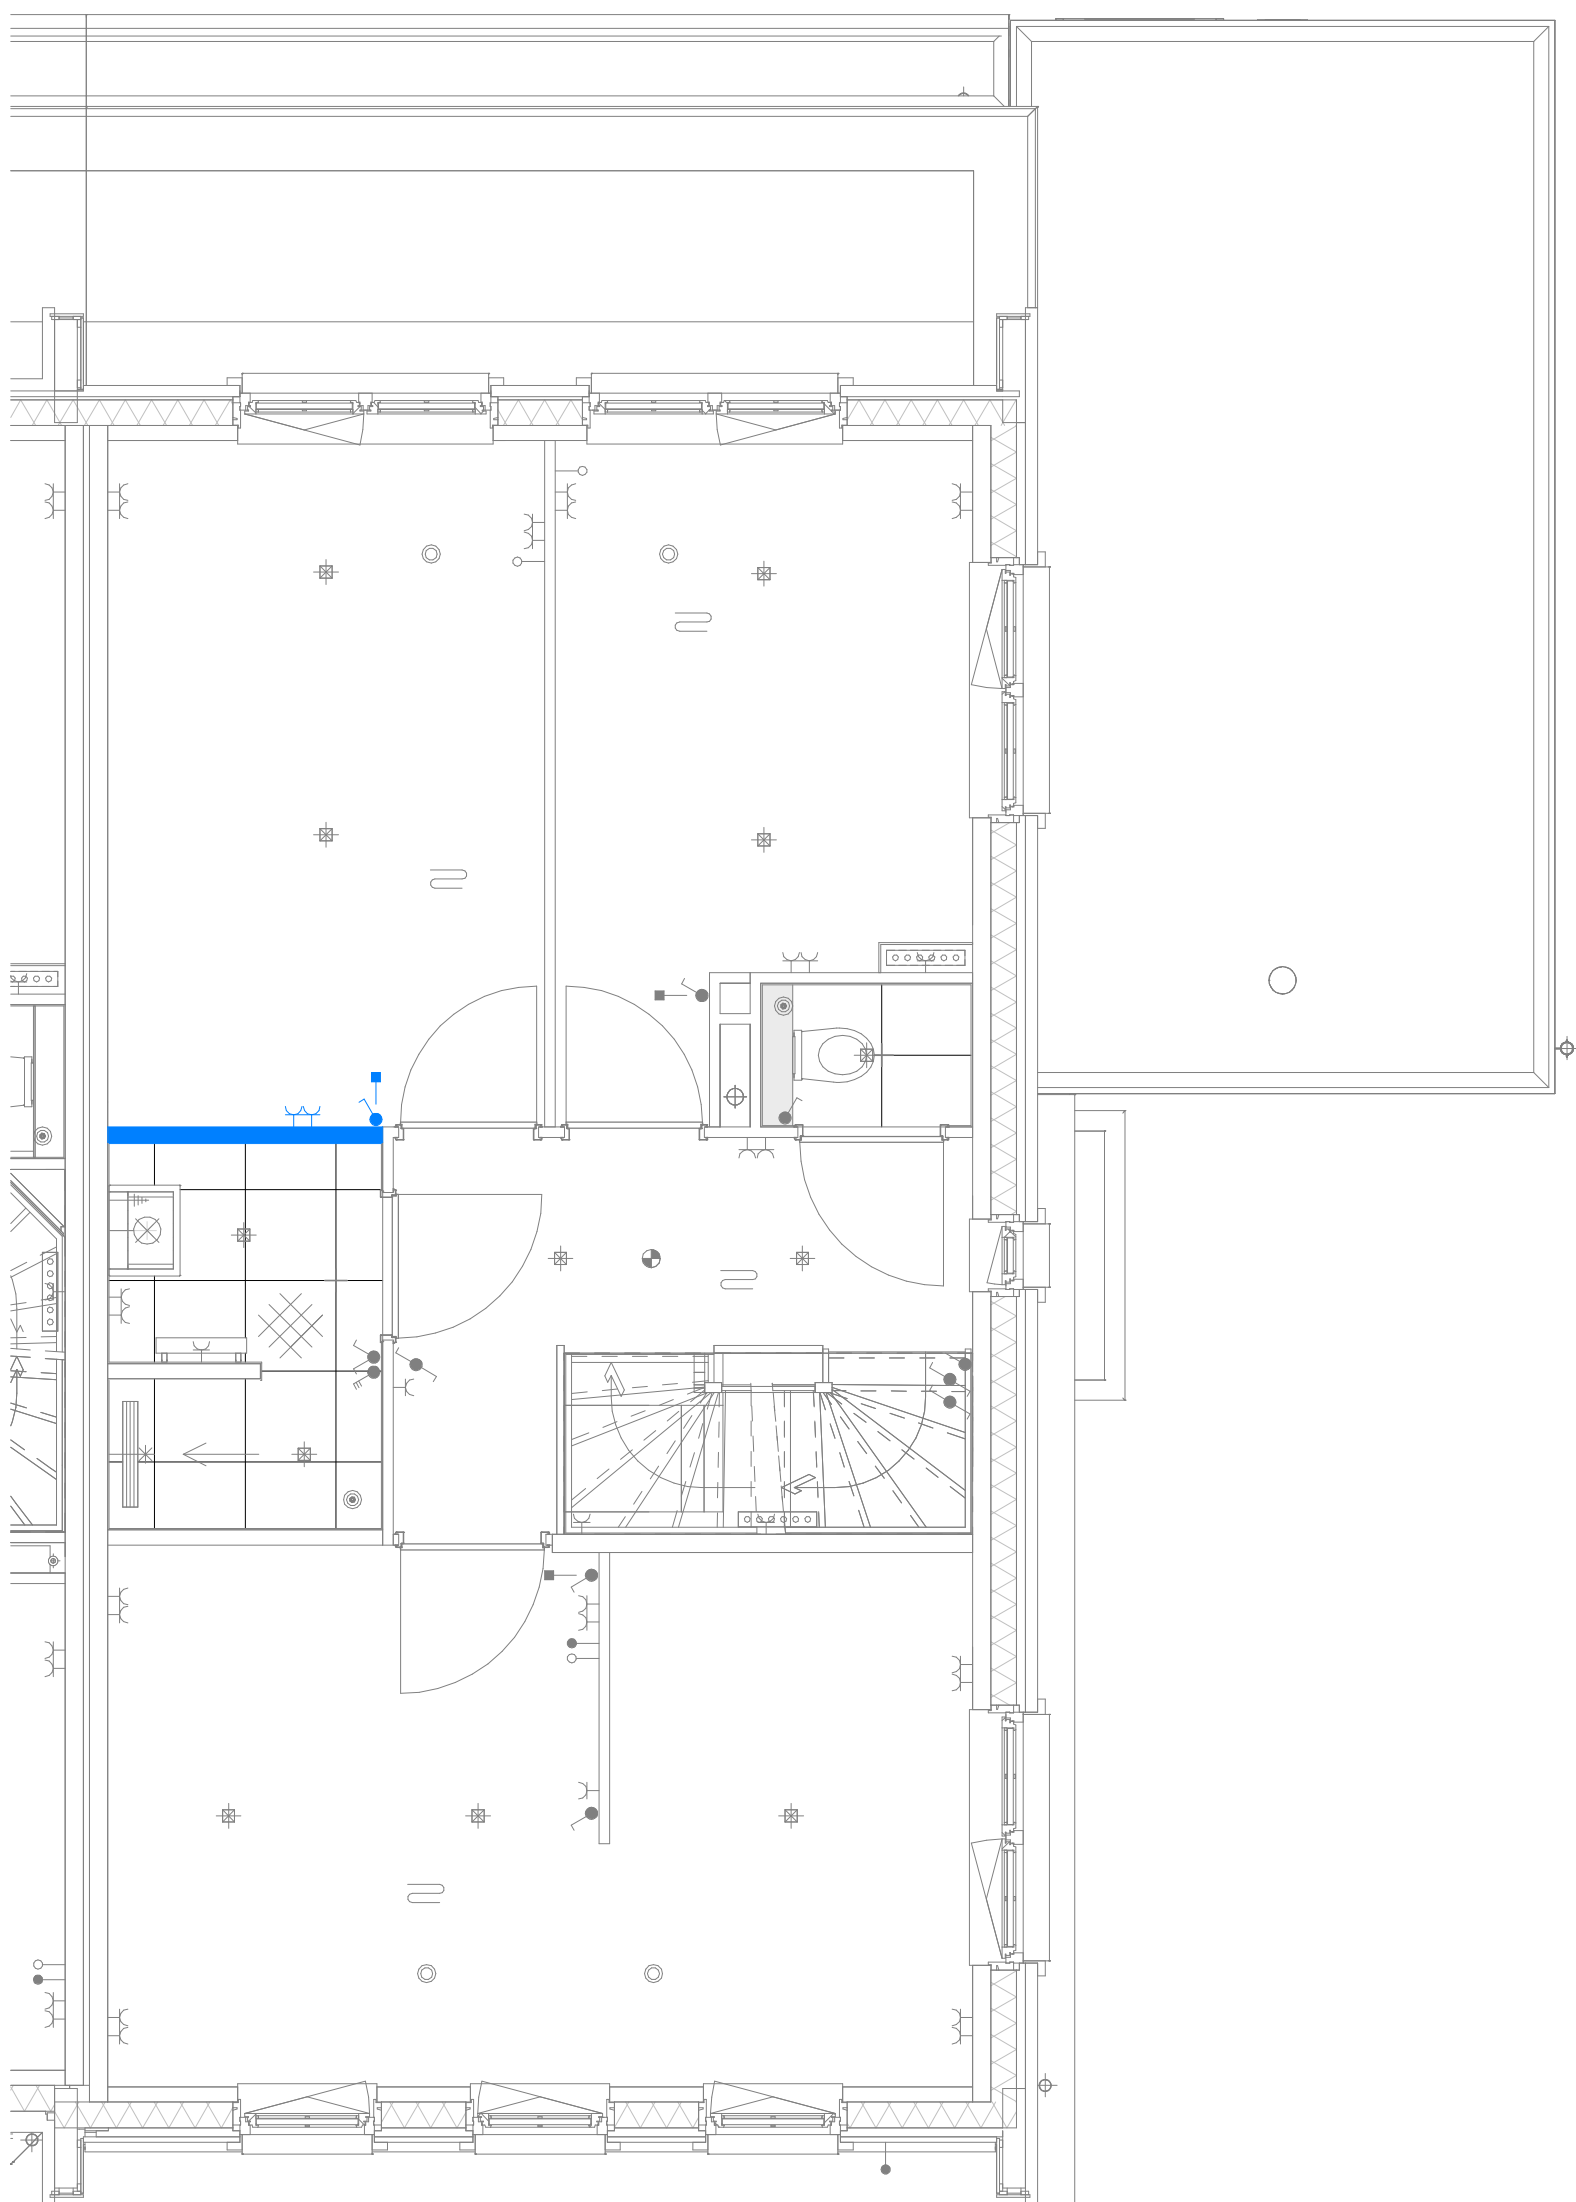

15.06 - Verkleinen badkamer - slaapkamer 3 wordt vergroot



Waal

Schiedamsedijk 22
3130 AD Vlaardingen

t. 010 248 28 28
i. www.waal.nl

project
Tuindershof Fase 2b
onderdeel
Opties BNR 40, 43


werknr.
02.0477

formaat **A3**
schaal **1 : 50**

teknr.
TK-40-15.06

gemaakt **05/04/23**
gewijzigd

Maten zijn ca. maten in centimeters, aan deze plattegrond kunnen geen rechten worden ontleend. Onjuistheden en wijzigingen die voortkomen uit onze controlerende zijn voorbehouden. De op deze tekening aangegeven maatvoering is niet geschikt voor opdrachten aan derden door kopers. Wij adviseren bij de inrichting van uw woning de maten ter plaatse op te nemen.

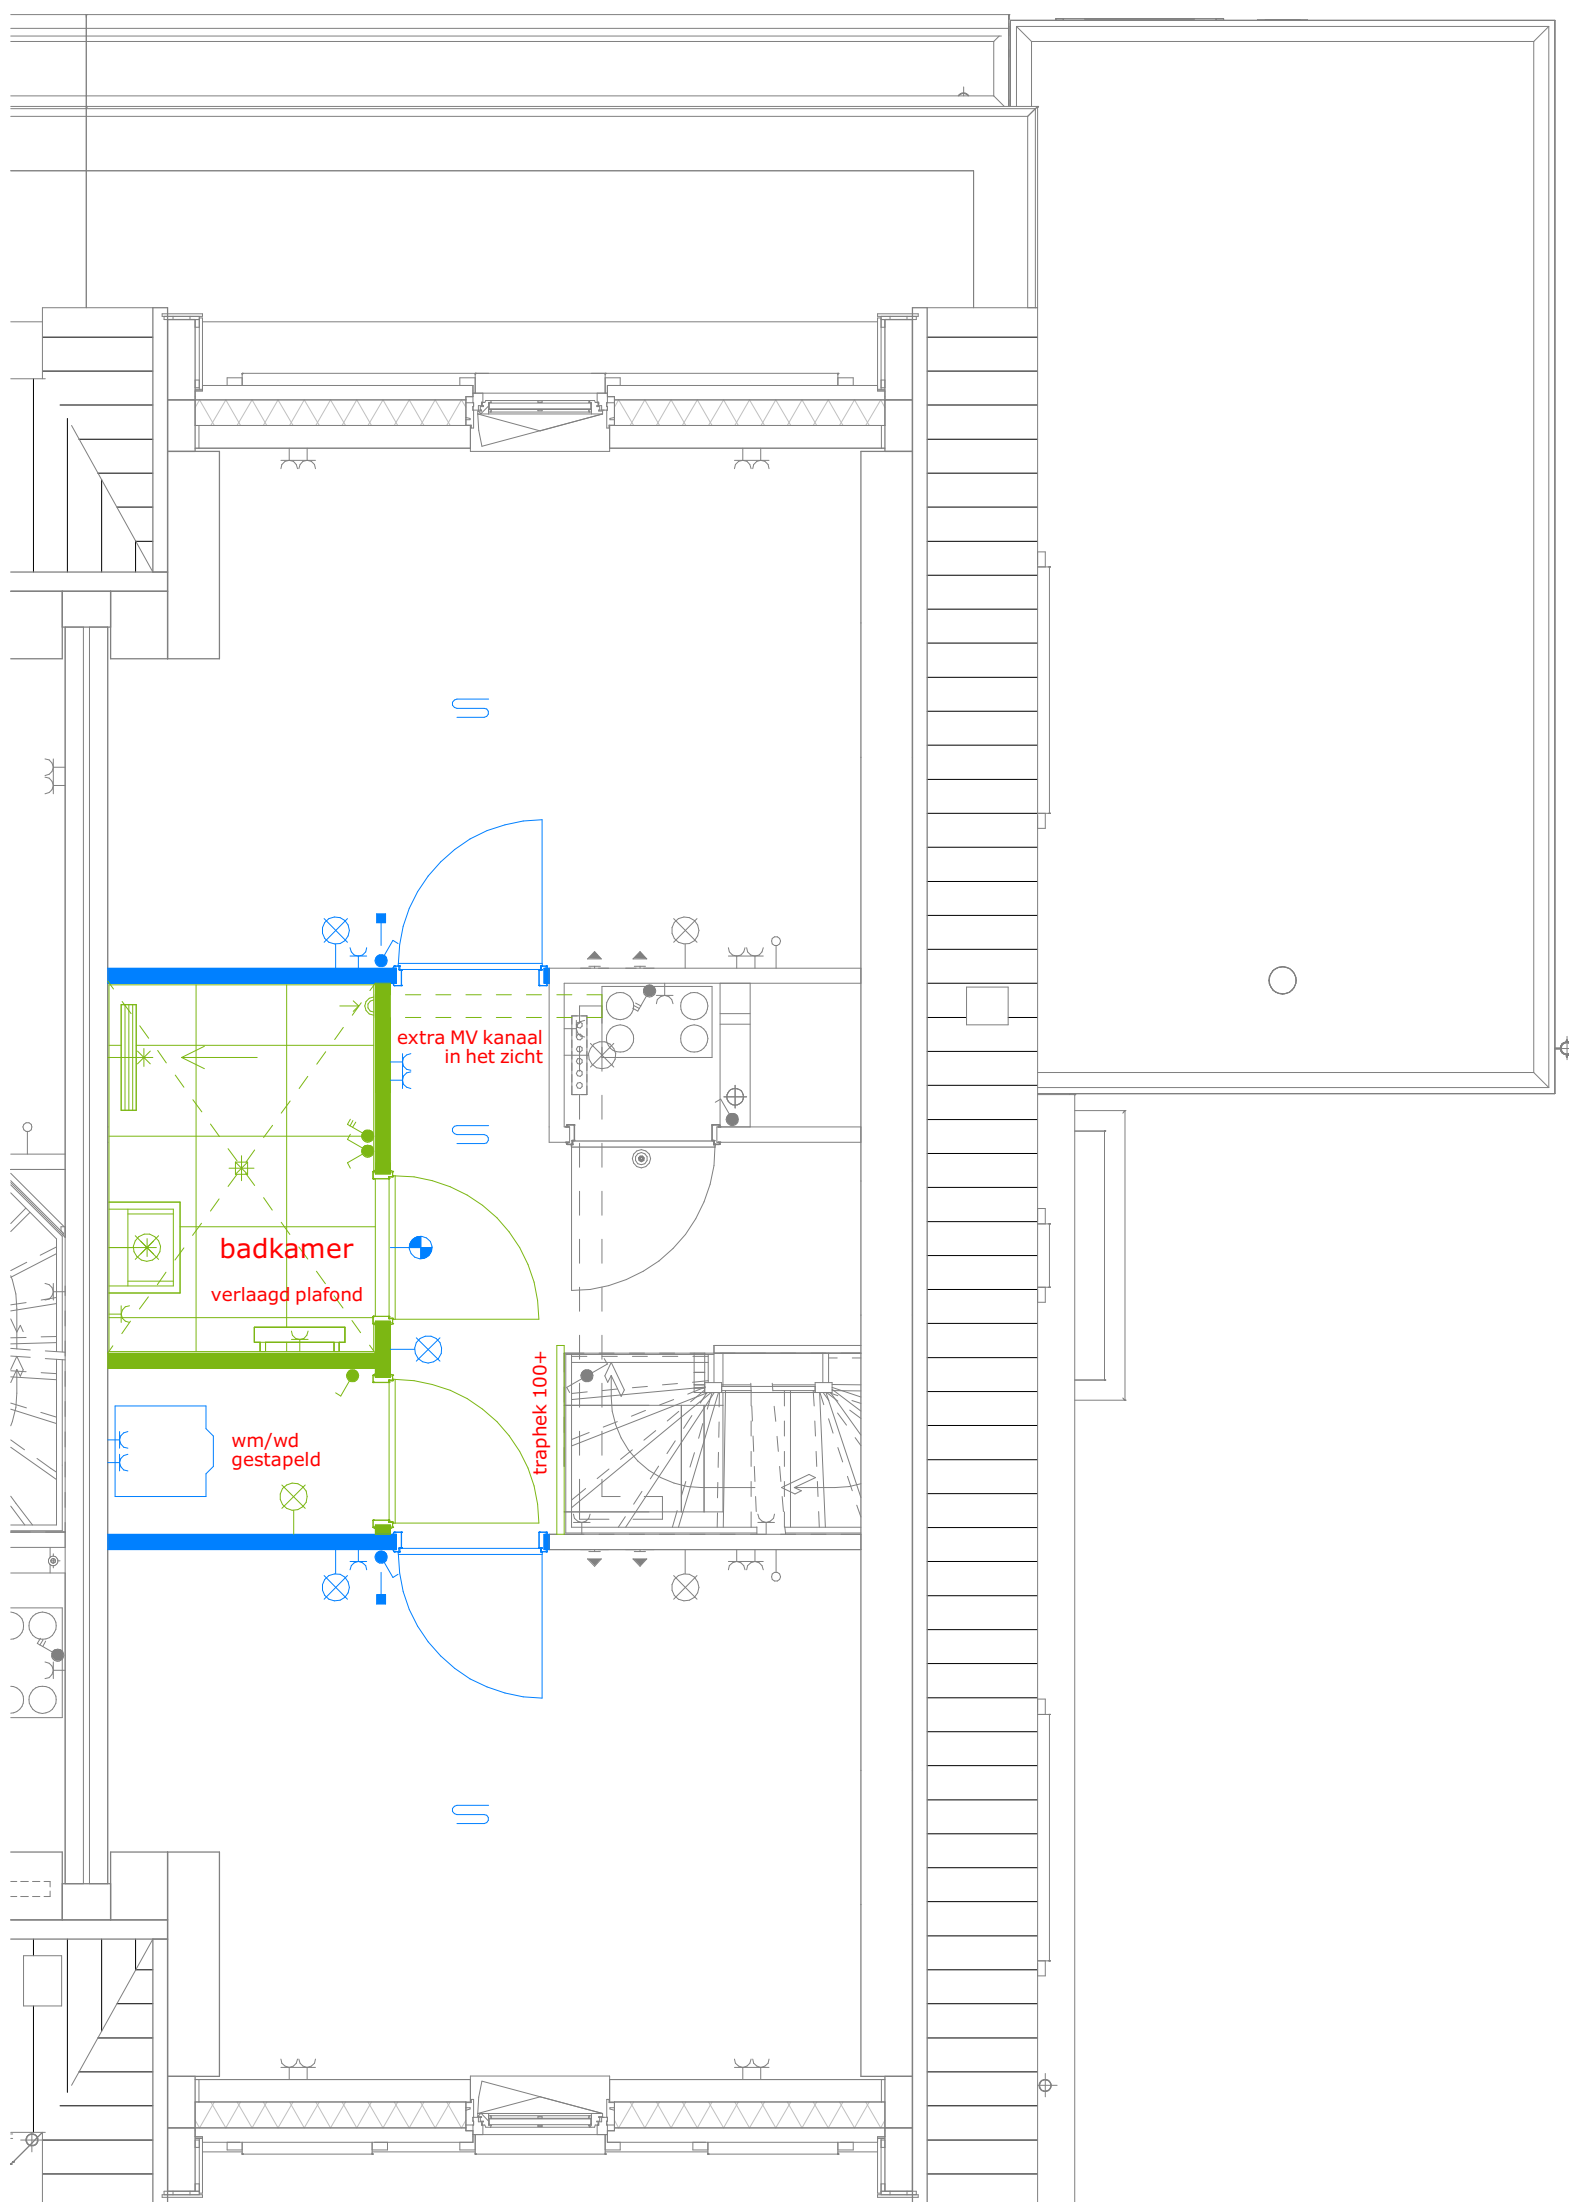

15.12.02 - Zolderindeling met badkamer



Waal

Schiedamsedijk 22
3130 AD Vlaardingen

t. 010 248 28 28
i. www.waal.nl

project
Tuindershof Fase 2b
onderdeel
Opties BNR 40, 43

werknr.
02.0477

formaat **A3**
schaal **1 : 50**

teknr. **TK-40-15.12.02**
gemaakt **05/04/23**
gewijzigd

Maten zijn ca. maten in centimeters, aan deze plattegrond kunnen geen rechten worden ontleend. Onjuistheden en wijzigingen die voortkomen uit onze controlerende zijn voorbehouden. De op deze tekening aangegeven maatvoering is niet geschikt voor opdrachten aan derden door kopers. Wij adviseren bij de inrichting van uw woning de maten ter plaatse op te nemen.