

RENVOOI:

Elektra & verlichting

| | |
|--|--|
| | schakelaar enkelpolig |
| | schakelaar ventilatie / wtw |
| | serieschakelaar |
| | wisselschakelaar / hotelschakelaar |
| | plafondlichtpunt |
| | wandaansluitpunt verlichting |
| | wandaansluitpunt verlichting, met armatuur |
| | rookmelder |
| | rookmelder aan de wand |
| | perilex |
| | Naregeling vloerverwarming draadloos |
| | loze leiding |
| | bedrade leiding |
| | aansluiting pv-omvormer (incl omvormer) |
| | bel |
| | drukknop bel |
| | wandcontactdoos enkel geaard |
| | wandcontactdoos dubbel geaard, verticaal |
| | wandcontactdoos dubbel geaard, horizontaal |


Afkortingen installaties

| # | opbouw |
|--------|----------------------|
| ak | afzuigkap |
| bo/boi | boiler |
| cm | (combi)magnetron |
| data | data aansluiting |
| dr | droger |
| rad | elektrische radiator |
| kk | koelkast |
| kt | kooktoestel |
| mk | meterkast |
| rm | rookmelder |
| th | thermostaat |
| vw | vaatwasser |
| wd | wasdroger |
| wm | wasmachine |
| wp | warmtepomp |
| wtw | warmteterugwinunit |

Installatie(s)

| | |
|--|---|
| | buitenkraan |
| | douchekraan |
| | douchepijp WTW |
| | CV-verdeler |
| | elektrische design radiator (stippel = optie) |
| | vloerverwarming |
| | afvoerpunt mechanische ventilatie (plafond) |
| | positie en aantal indicatief |
| | toevoerpunt mechanische ventilatie |
| | positie en aantal indicatief |
| | toevoerpunt mechanische ventilatie (wand) |
| | positie en aantal indicatief |
| | hemelwaterafvoer |
| | inspectieluik |
| | opstelplaats |
| | betonnen binnenwand t.b.v. stabiliteit |

Deze tekening is onderdeel van de contractstukken. Bij verschillen tussen de tekst van de Technische Omschrijving en deze tekeningen prevaleert de tekst van de Technische Omschrijving. Maten zijn ca. maten in centimeters, aan deze plattegrond kunnen geen rechten worden ontleend. Onjuistheden en wijzigingen die voortkomen uit onze controlerende zijn voorbehouden. De op deze tekening aangegeven maatvoering is niet geschikt voor opdrachten aan derden door kopers. Wij adviseren bij de inrichting van uw woning de maten ter plaatse op te nemen.

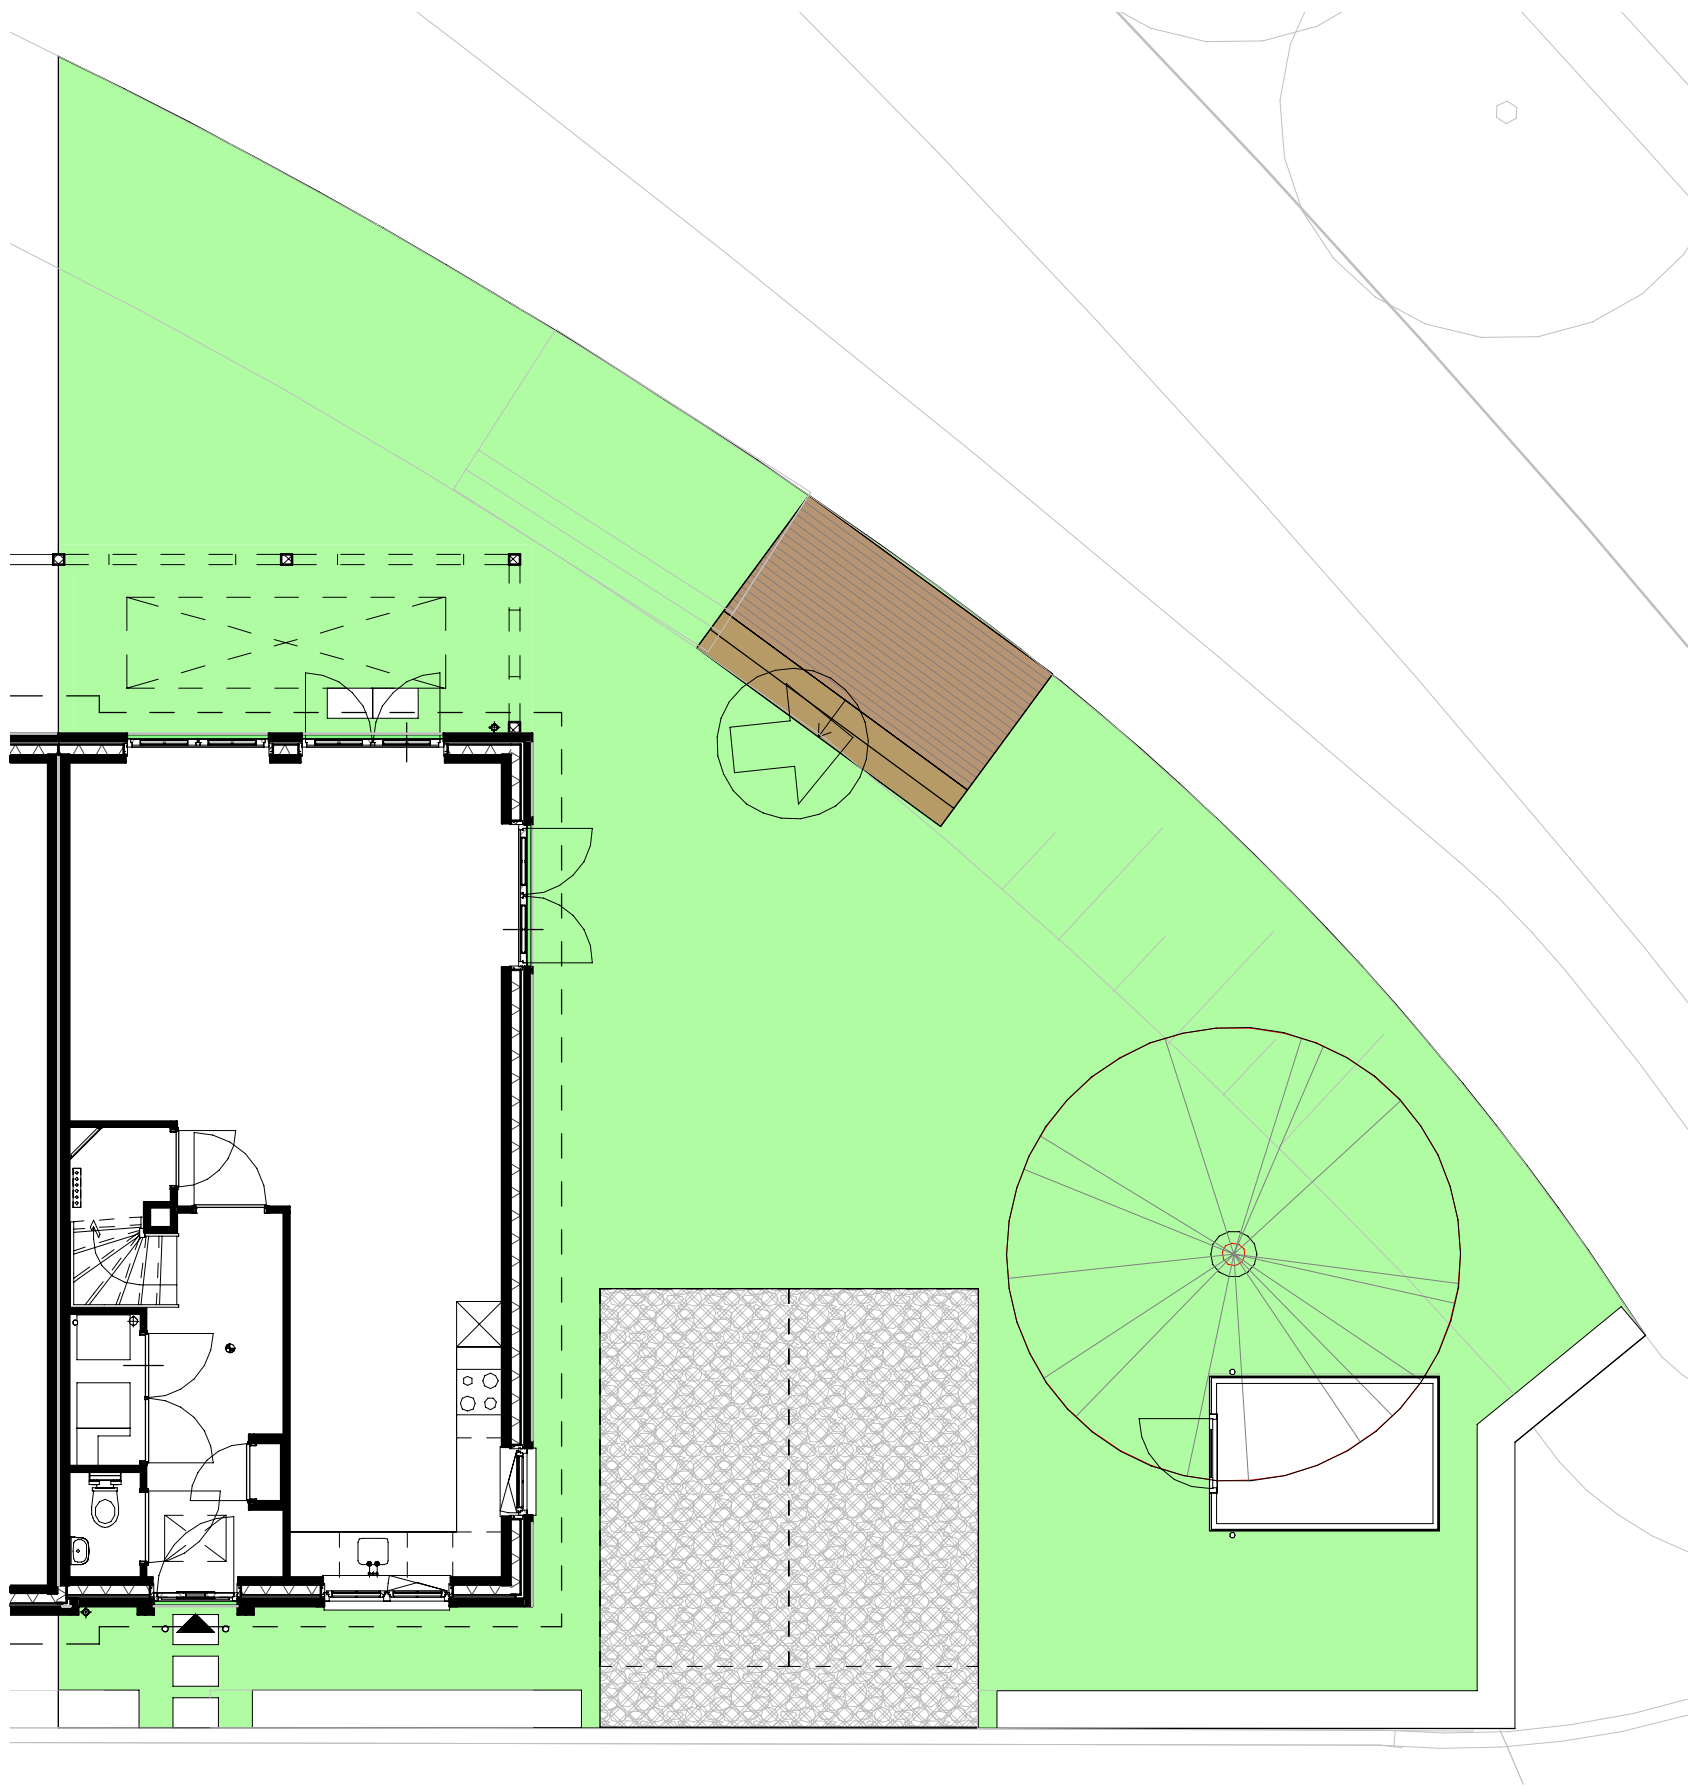

Deze tekening is onderdeel van de contractstukken. Bij verschillen tussen de tekst van de Technische Omschrijving en deze tekeningen prevaleert de tekst van de Technische Omschrijving. Maten zijn ca. maten in centimeters, aan deze plattegrond kunnen geen rechten worden ontleend. Onjuistheden en wijzigingen die voortkomen uit onze controlerende zijn voorbehouden. De op deze tekening aangegeven maatvoering is niet geschikt voor opdrachten aan derden door kopers. Wij adviseren bij de inrichting van uw woning de maten ter plaatse op te nemen.




Waal

project
Woningen Tuindershof, Pijnacker
onderdeel
Tuin
werknr.
02.0424

formaat **A3**
schaal **1 : 100**

gemaakt **14-03-2023** **KKE**
gewijzigd **06-10-2023** **KKE**

teknr.
KT_BNR03_A-Tuin

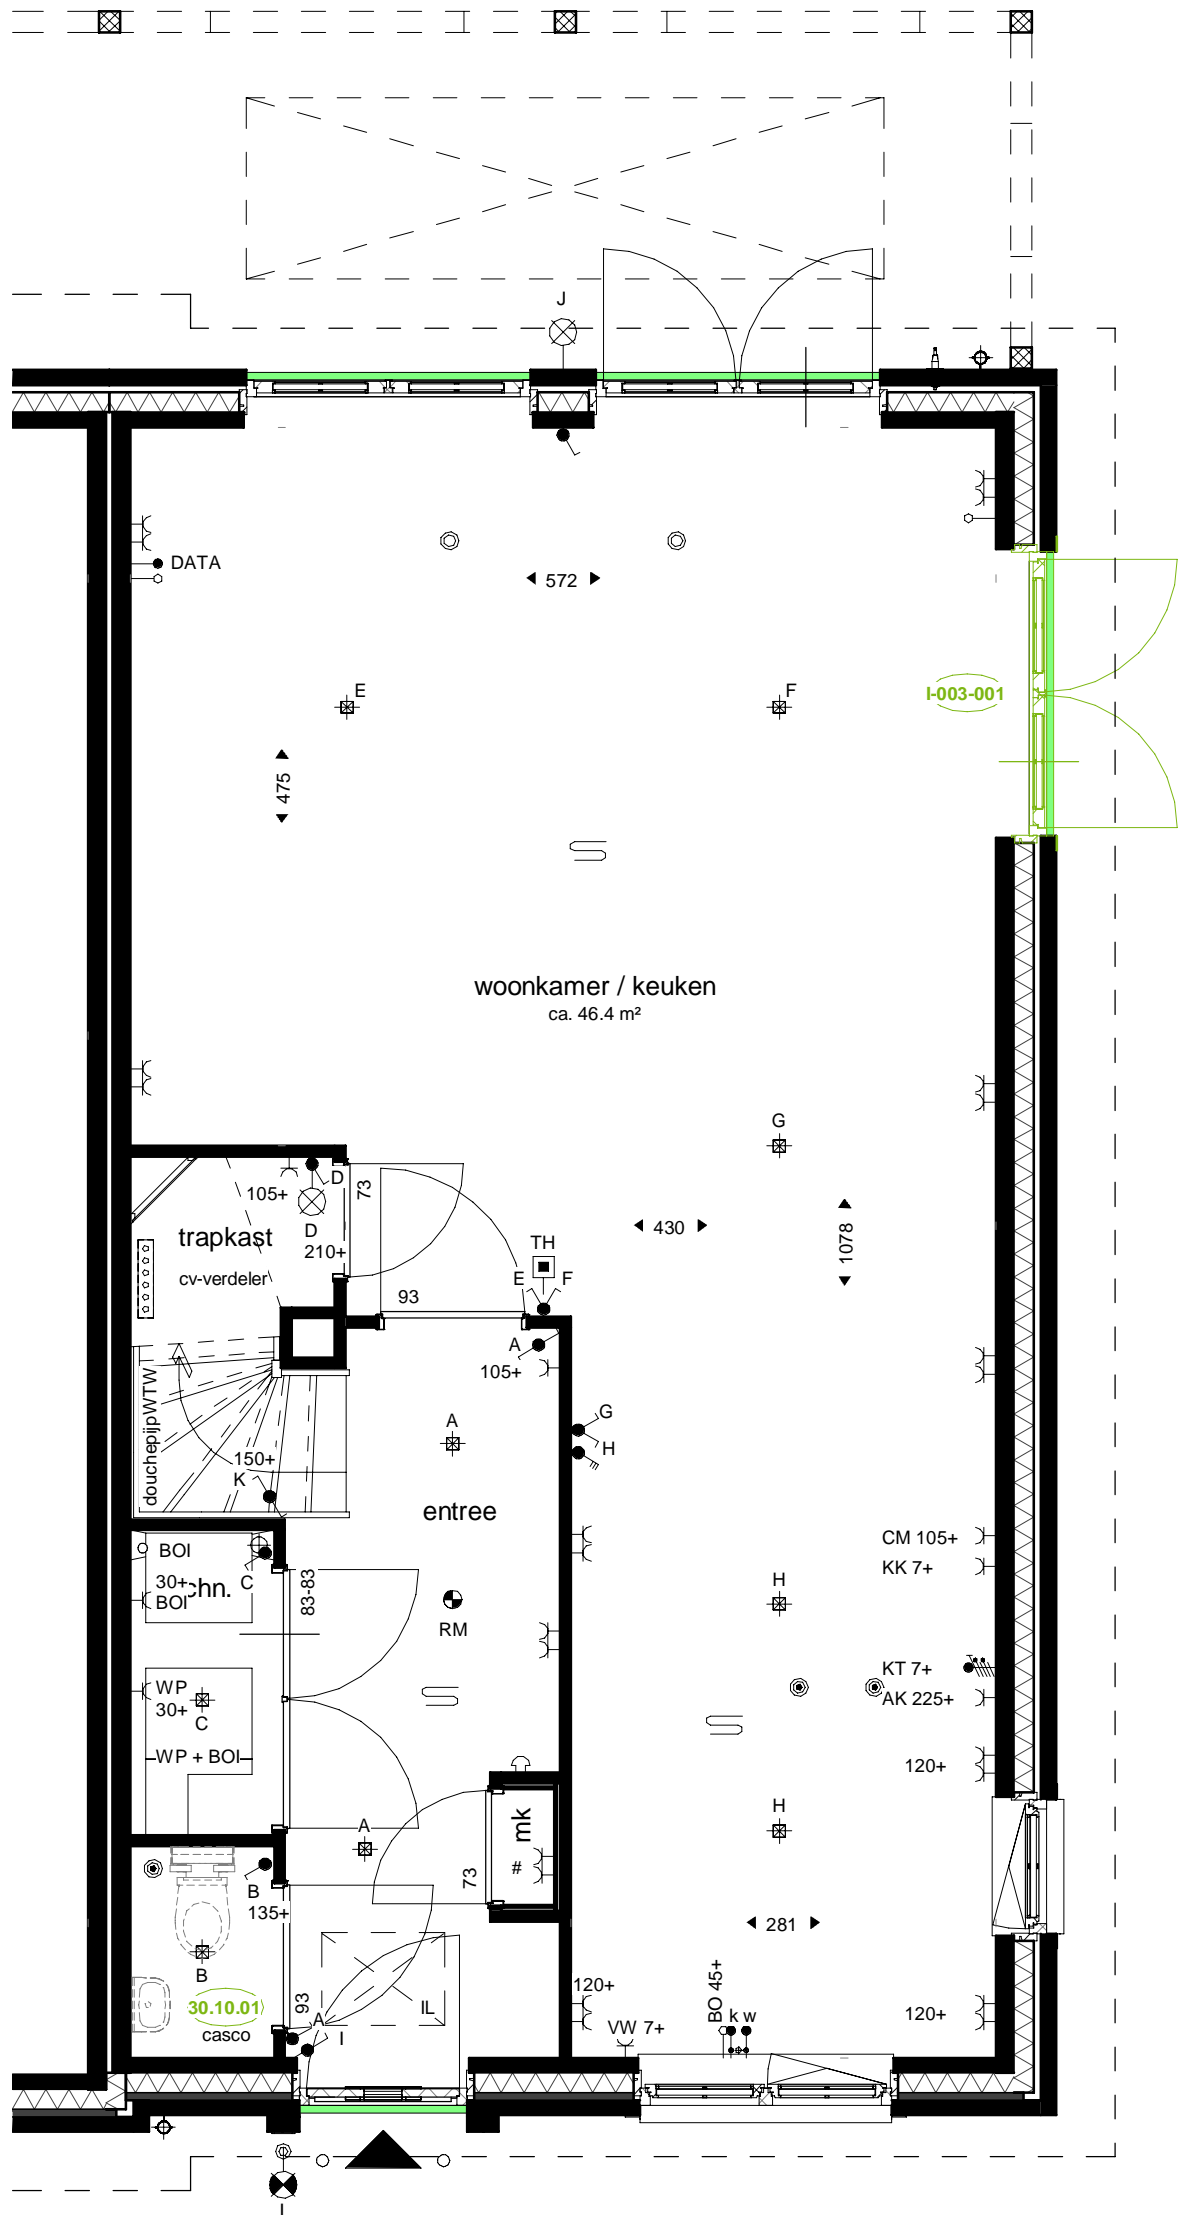

Deze tekening is onderdeel van de contractstukken. Bij verschillen tussen de tekst van de Technische Omschrijving en deze tekeningen prevaleert de tekst van de Technische Omschrijving. Maten zijn ca. maten in centimeters, aan deze plattegrond kunnen geen rechten worden ontleend. Onjuistheden en wijzigingen die voortkomen uit onze controlerende zijn voorbehouden. De op deze tekening aangegeven maatvoering is niet geschikt voor opdrachten aan derden door kopers. Wij adviseren bij de inrichting van uw woning de maten ter plaatse op te nemen.




Waal

project
Woningen Tuindershof, Pijnacker
 onderdeel
Begane grond
 werknr.
02.0424

formaat **A3**
 schaal **1 : 50**

gemaakt **14-03-2023** **KKE**
 gewijzigd **06-10-2023** **KKE**

teknr.
KT_BNR03_V00

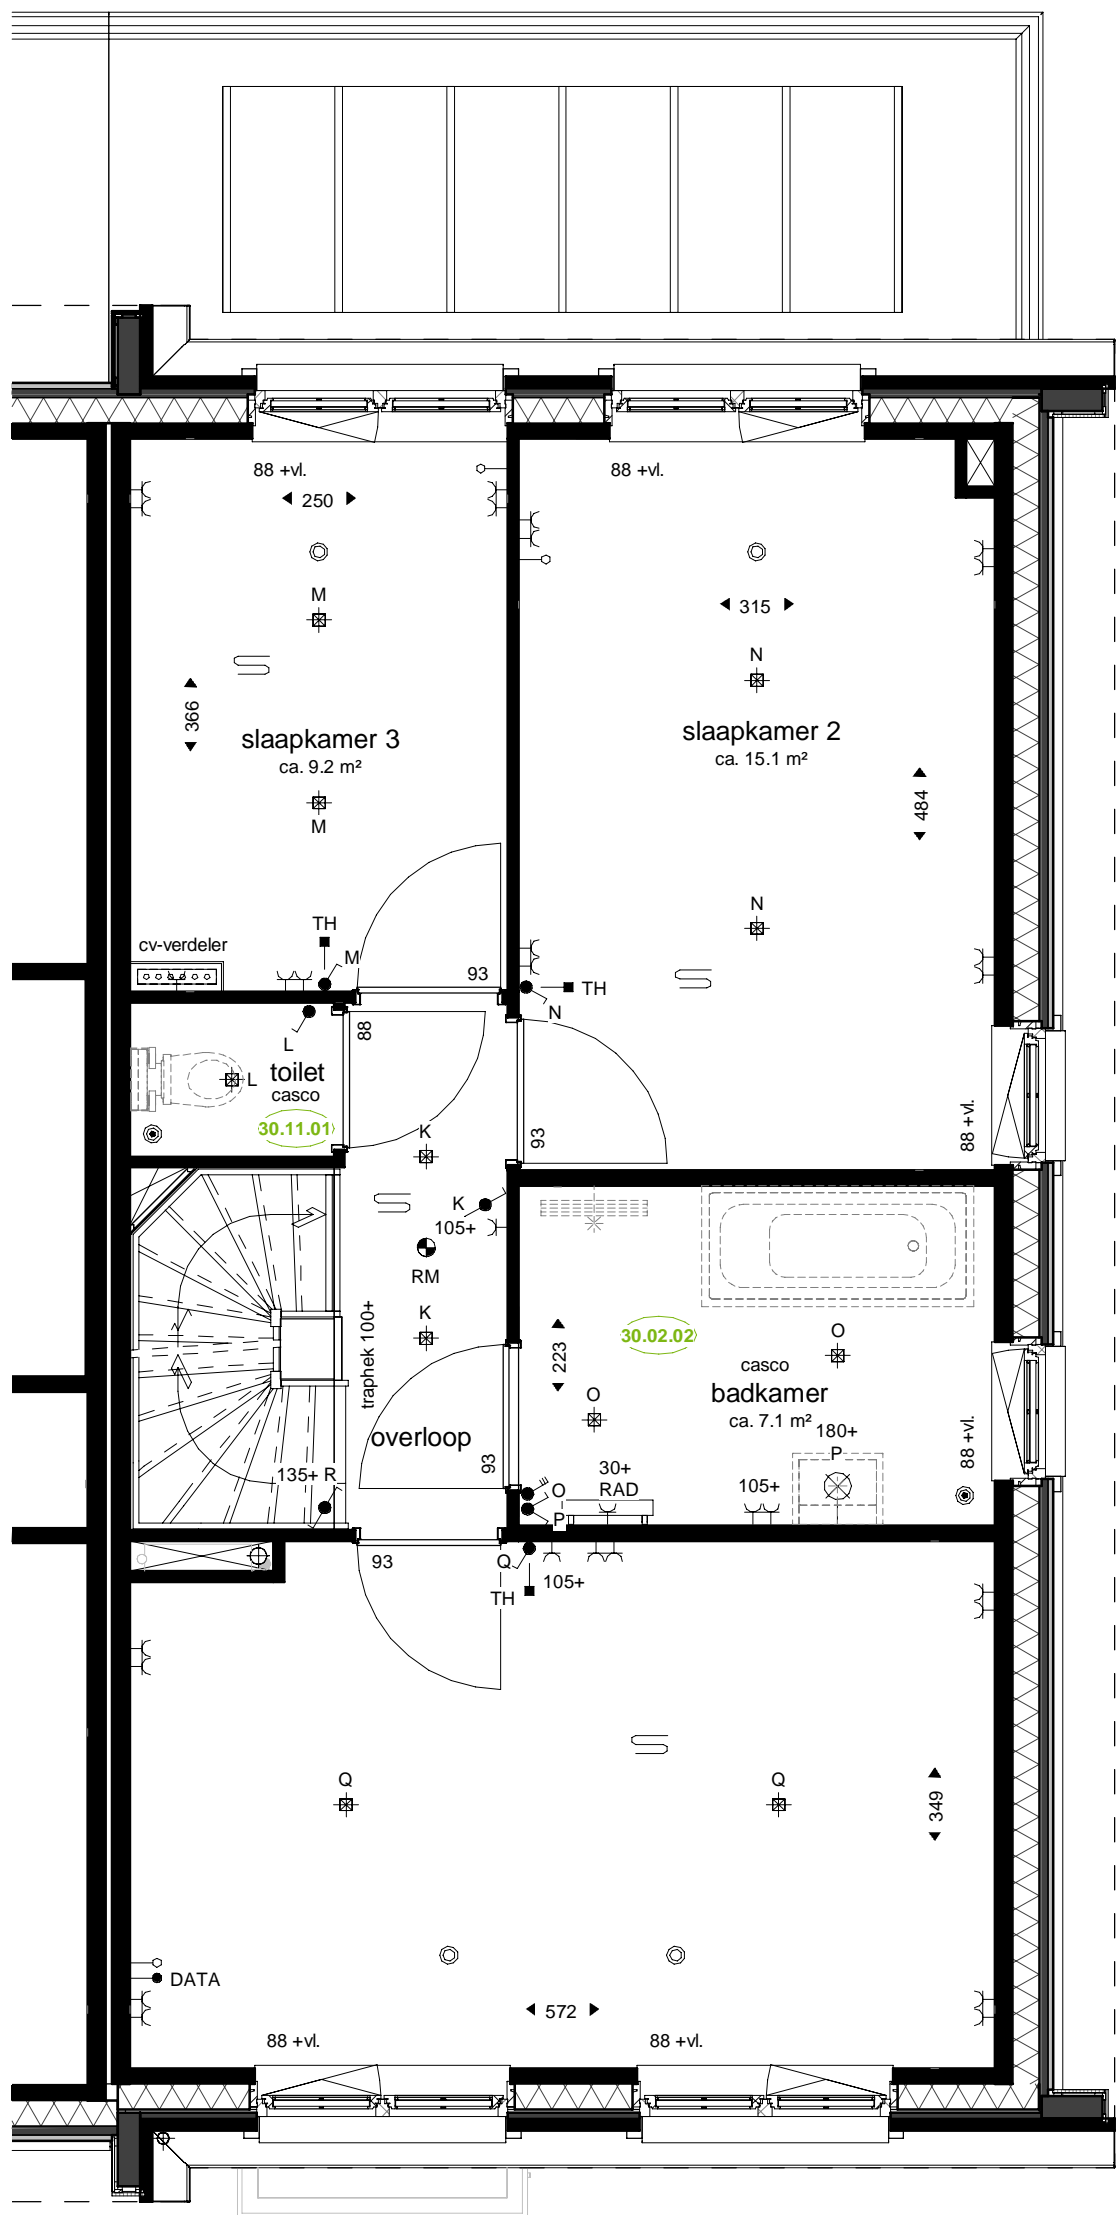

LET OP! I.v.m. verdiepingshoge deuren geen plafondlichtpunten en rookmelders positioneren binnen draaibereik van deuren

Deze tekening is onderdeel van de contractstukken. Bij verschillen tussen de tekst van de Technische Omschrijving en deze tekeningen prevaleert de tekst van de Technische Omschrijving. Maten zijn ca. maten in centimeters, aan deze plattegrond kunnen geen rechten worden ontleend. Onjuistheden en wijzigingen die voortkomen uit onze controlerende zijn voorbehouden. De op deze tekening aangegeven maatvoering is niet geschikt voor opdrachten aan derden door kopers. Wij adviseren bij de inrichting van uw woning de maten ter plaatse op te nemen.




project
Woningen Tuindershof, Pijnacker
 onderdeel
Eerste verdieping
 werknr.
02.0424

formaat **A3**
 schaal **1 : 50**

gemaakt **14-03-2023** **KKE**
 gewijzigd **06-10-2023** **KKE**

teknr.
KT_BNR03_V01

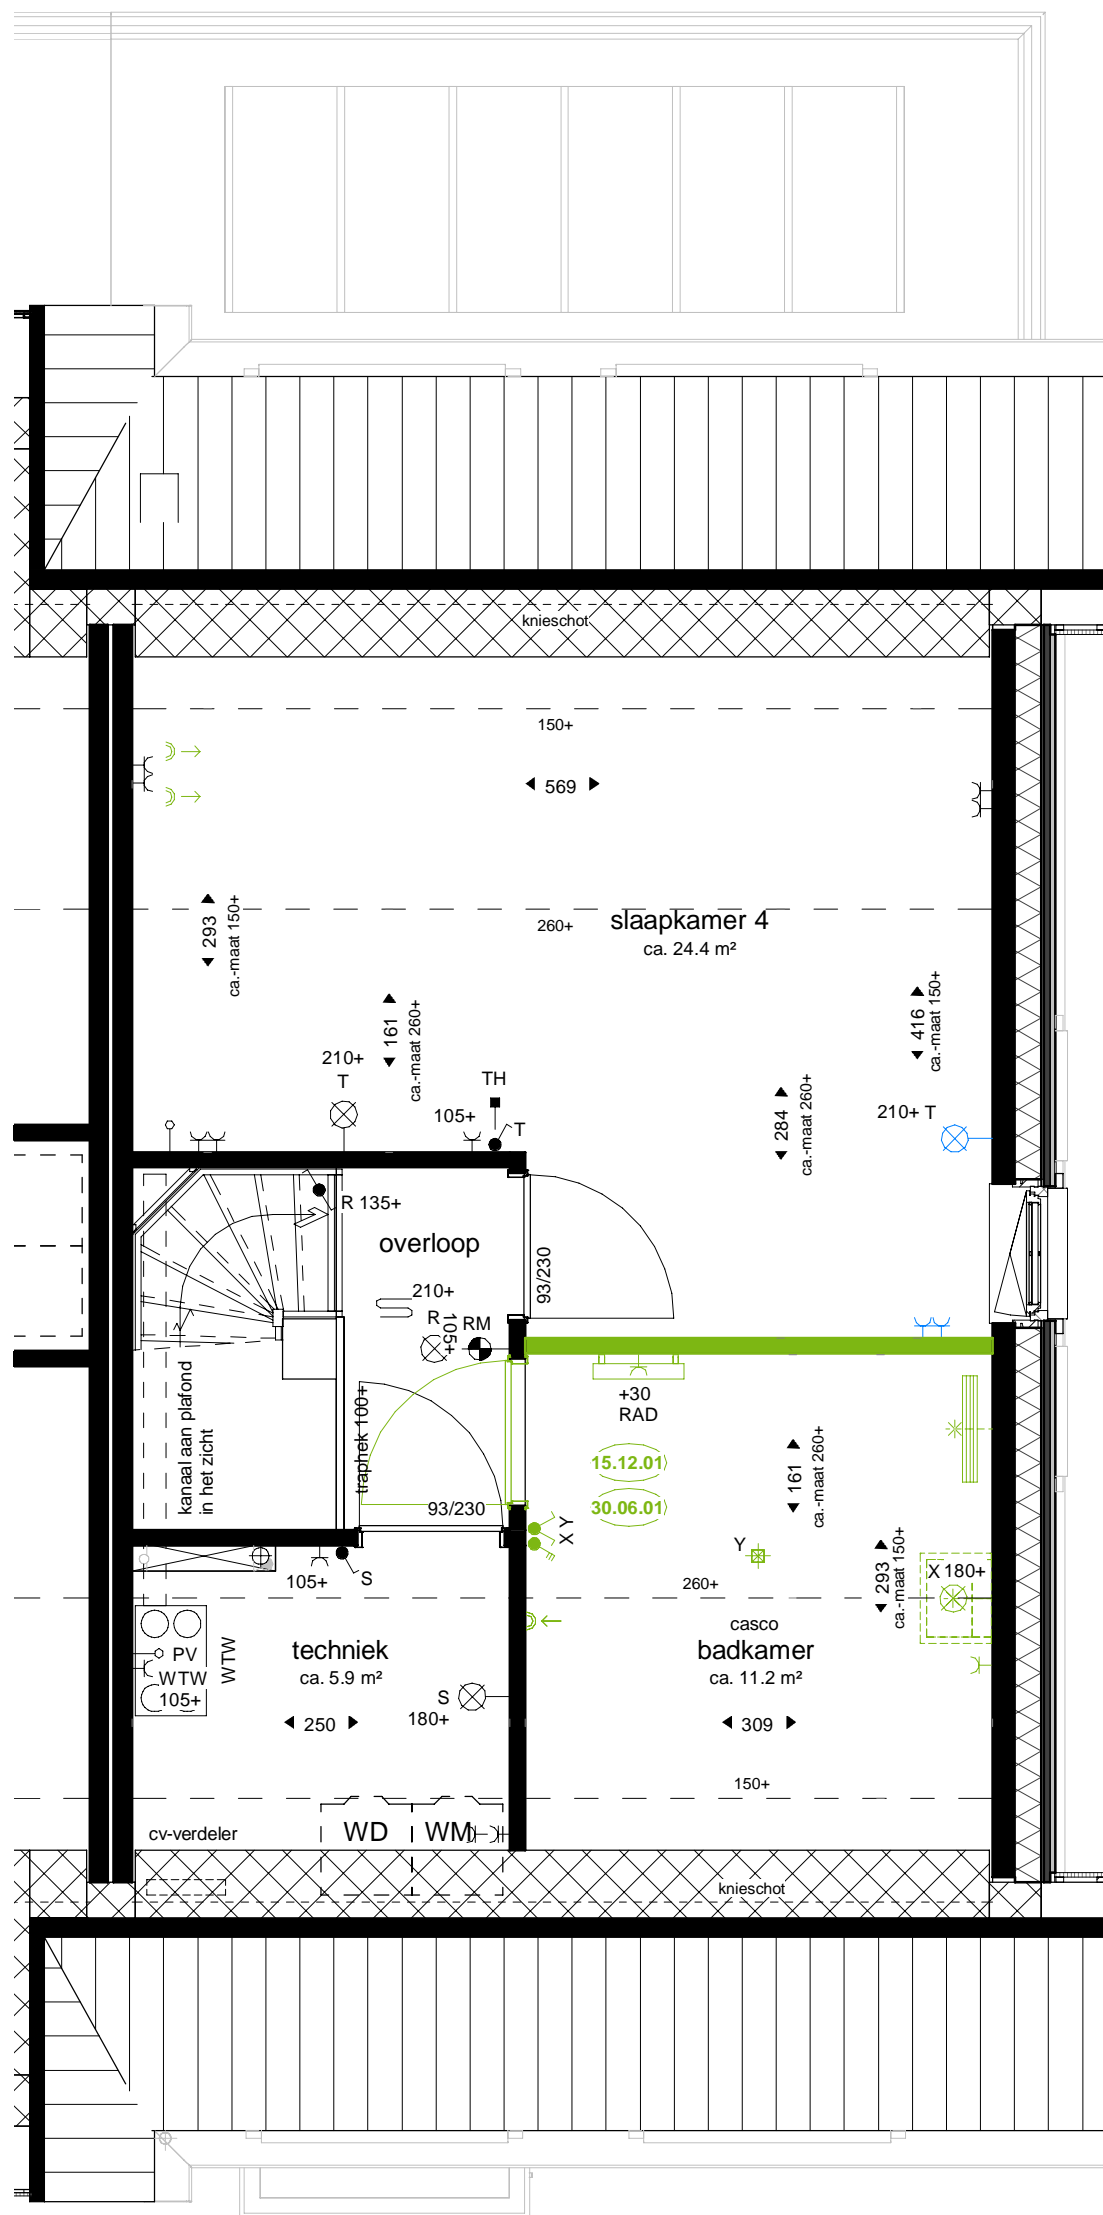

Deze tekening is onderdeel van de contractstukken. Bij verschillen tussen de tekst van de Technische Omschrijving en deze tekeningen prevaleert de tekst van de Technische Omschrijving. Maten zijn ca. maten in centimeters, aan deze plattegrond kunnen geen rechten worden ontleend. Onjuistheden en wijzigingen die voortkomen uit onze controlerende zijn voorbehouden. De op deze tekening aangegeven maatvoering is niet geschikt voor opdrachten aan derden door kopers. Wij adviseren bij de inrichting van uw woning de maten ter plaatse op te nemen.



Waal

project
Woningen Tuindershof, Pijnacker
 onderdeel
Tweede verdieping
 werknr.
02.0424

formaat **A3**
 schaal **1 : 50**

gemaakt **14-03-2023** **KKE**
 gewijzigd **06-10-2023** **KKE**

teknr.
KT_BNR03_V02