


Deze tekening is onderdeel van de contractstukken. Bij verschillen tussen de tekst van de Technische Omschrijving en deze tekeningen prevaleert de tekst van de Technische Omschrijving.
Maten zijn ca. maten in centimeters, aan deze plattegrond kunnen geen rechten worden ontleend.
Onjuistheden en wijzigingen die voorkomen uit onze controle zijn voorbehouden.
De op deze tekening aangegeven maatvoering is niet geschikt voor opdrachten aan derden door kopers.
Wij adviseren bij de inrichting van uw woning de maten ter plaatse op te nemen.

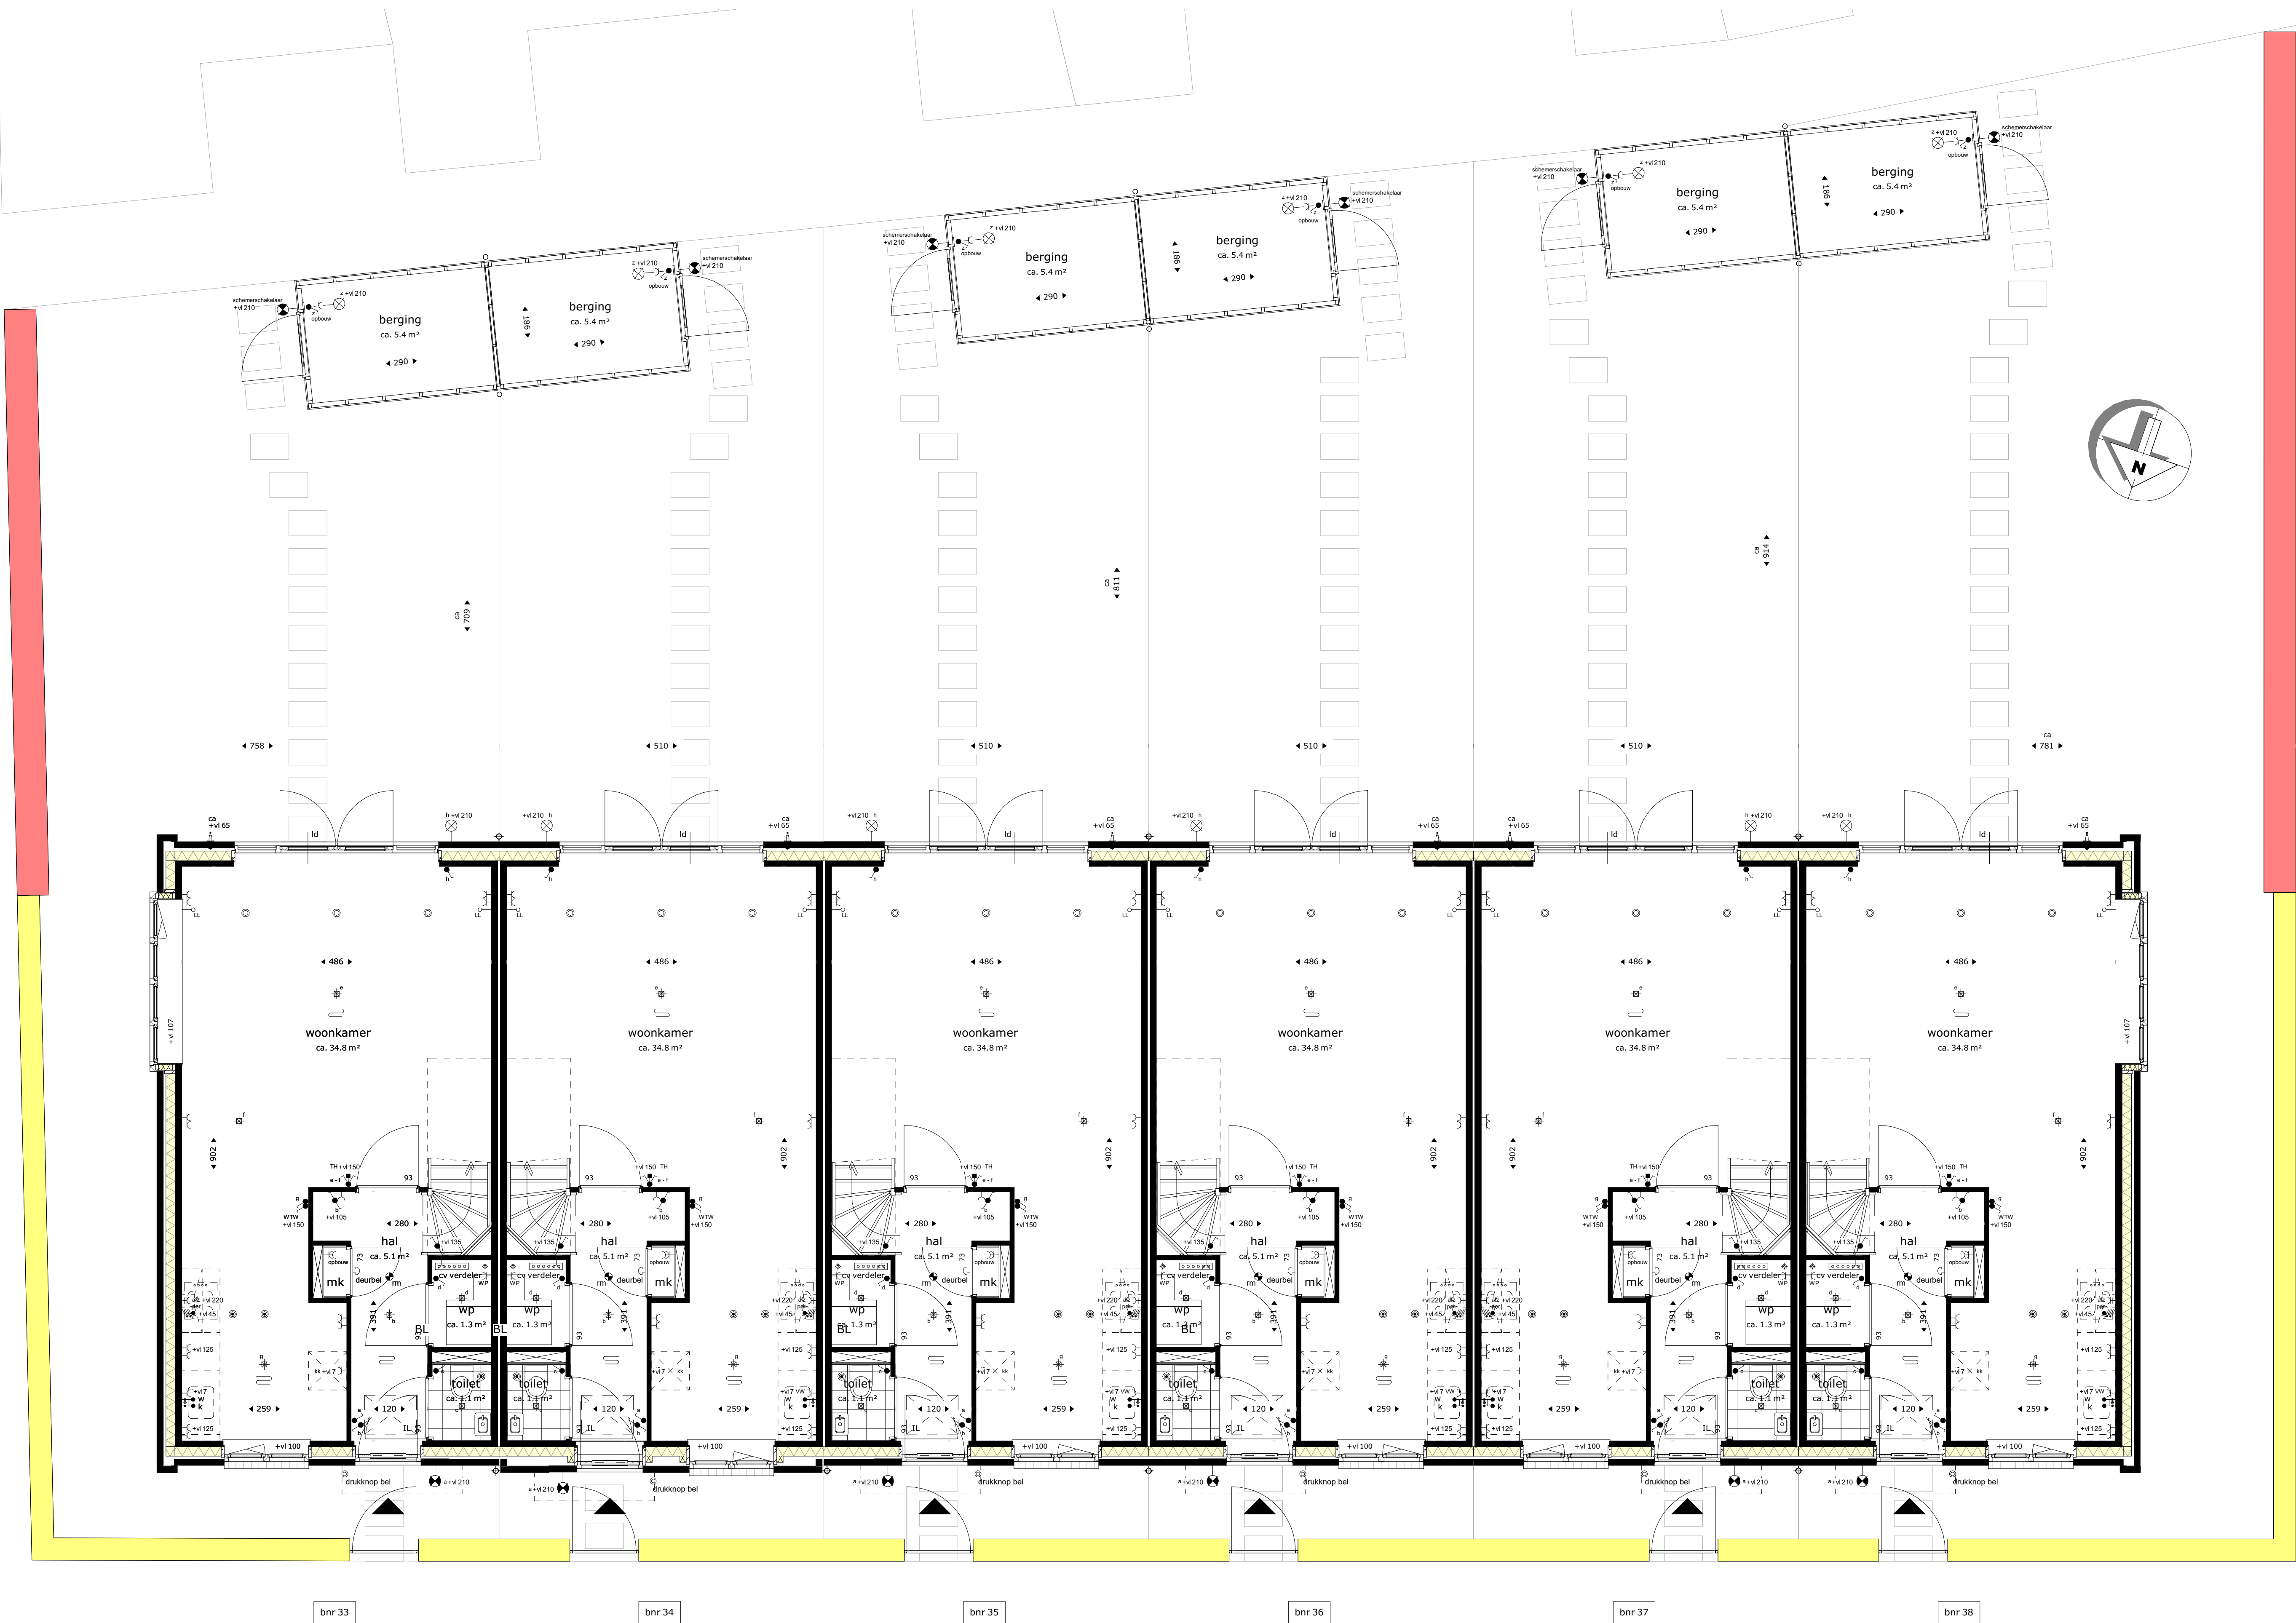

begane grond



project
Tuindershof fase 2B
te Pijnacker

omschrijving
Blok 5 - plattegronden bouwnummer 33 t/m 38

opdrachtgever
Ontwikkelcombinatie
Tuindershof

getekend
evj/mf

schaal
1:50

status
Verkooptekening

datum
12-01-2023


projectnummer
5994_30

gewijzigd
06-04-2023
03-09-2023


tekeningsnummer
5-N2100

RENVOOI:

Deze tekening is onderdeel van de contractstukken. Bij verschillen tussen de tekst van de Technische Omschrijving en deze tekeningen prevaleert de tekst van de Technische Omschrijving.
Maten zijn ca. maten in centimeters, aan deze plattegrond kunnen geen rechten worden ontleend.
Onjuistheden en wijzigingen die voorkomen uit onze controlende zijn voorbehouden.
De op deze tekening aangegeven maatvoering is niet geschikt voor opdrachten aan derden door kopers.
Wij adviseren bij de inrichting van uw woning de maten ter plaatse op te nemen.

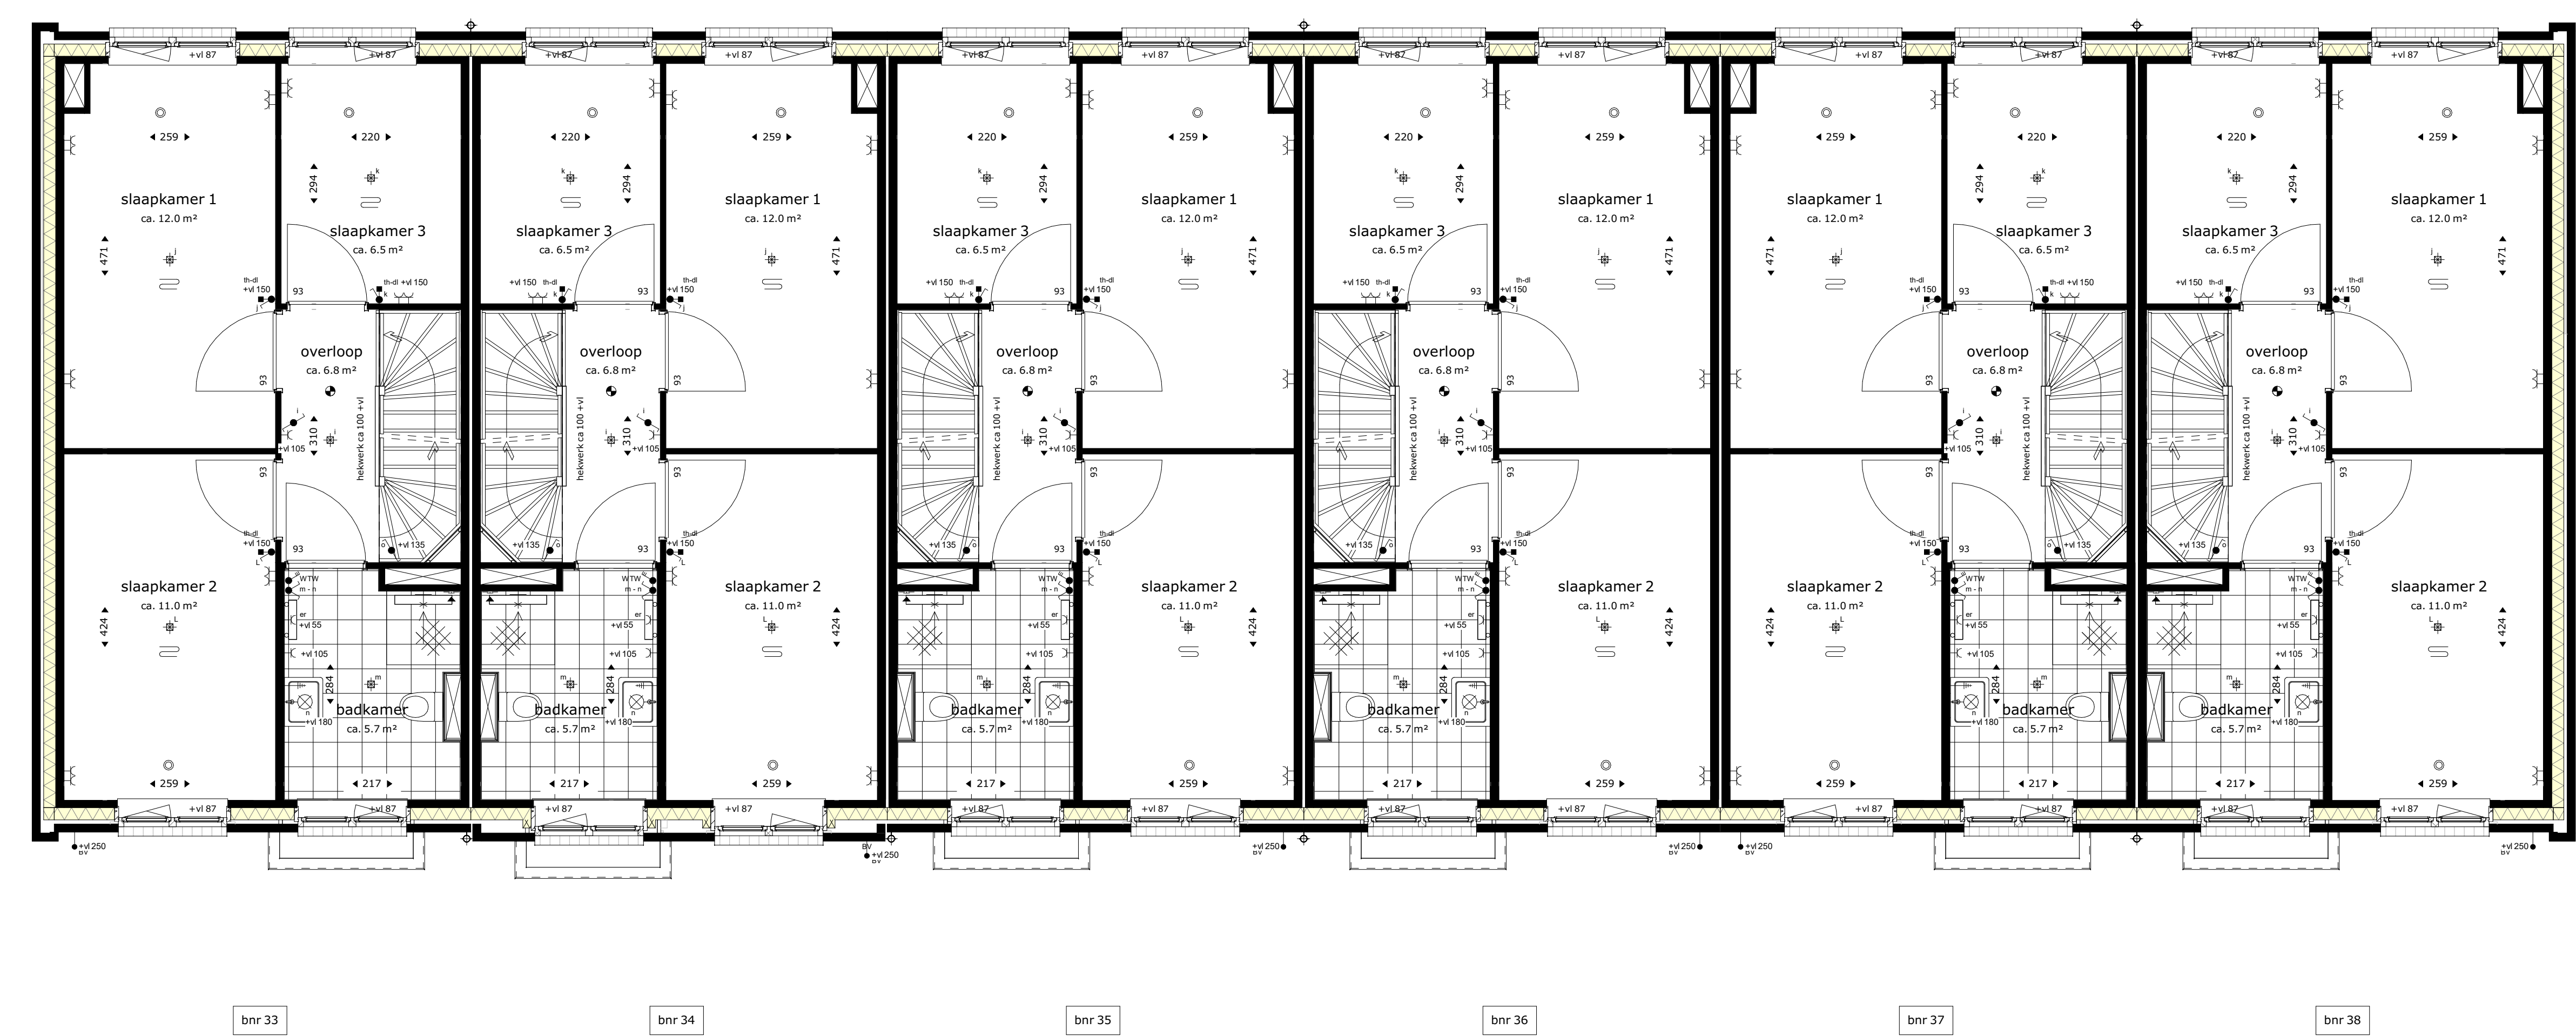

eerste verdieping

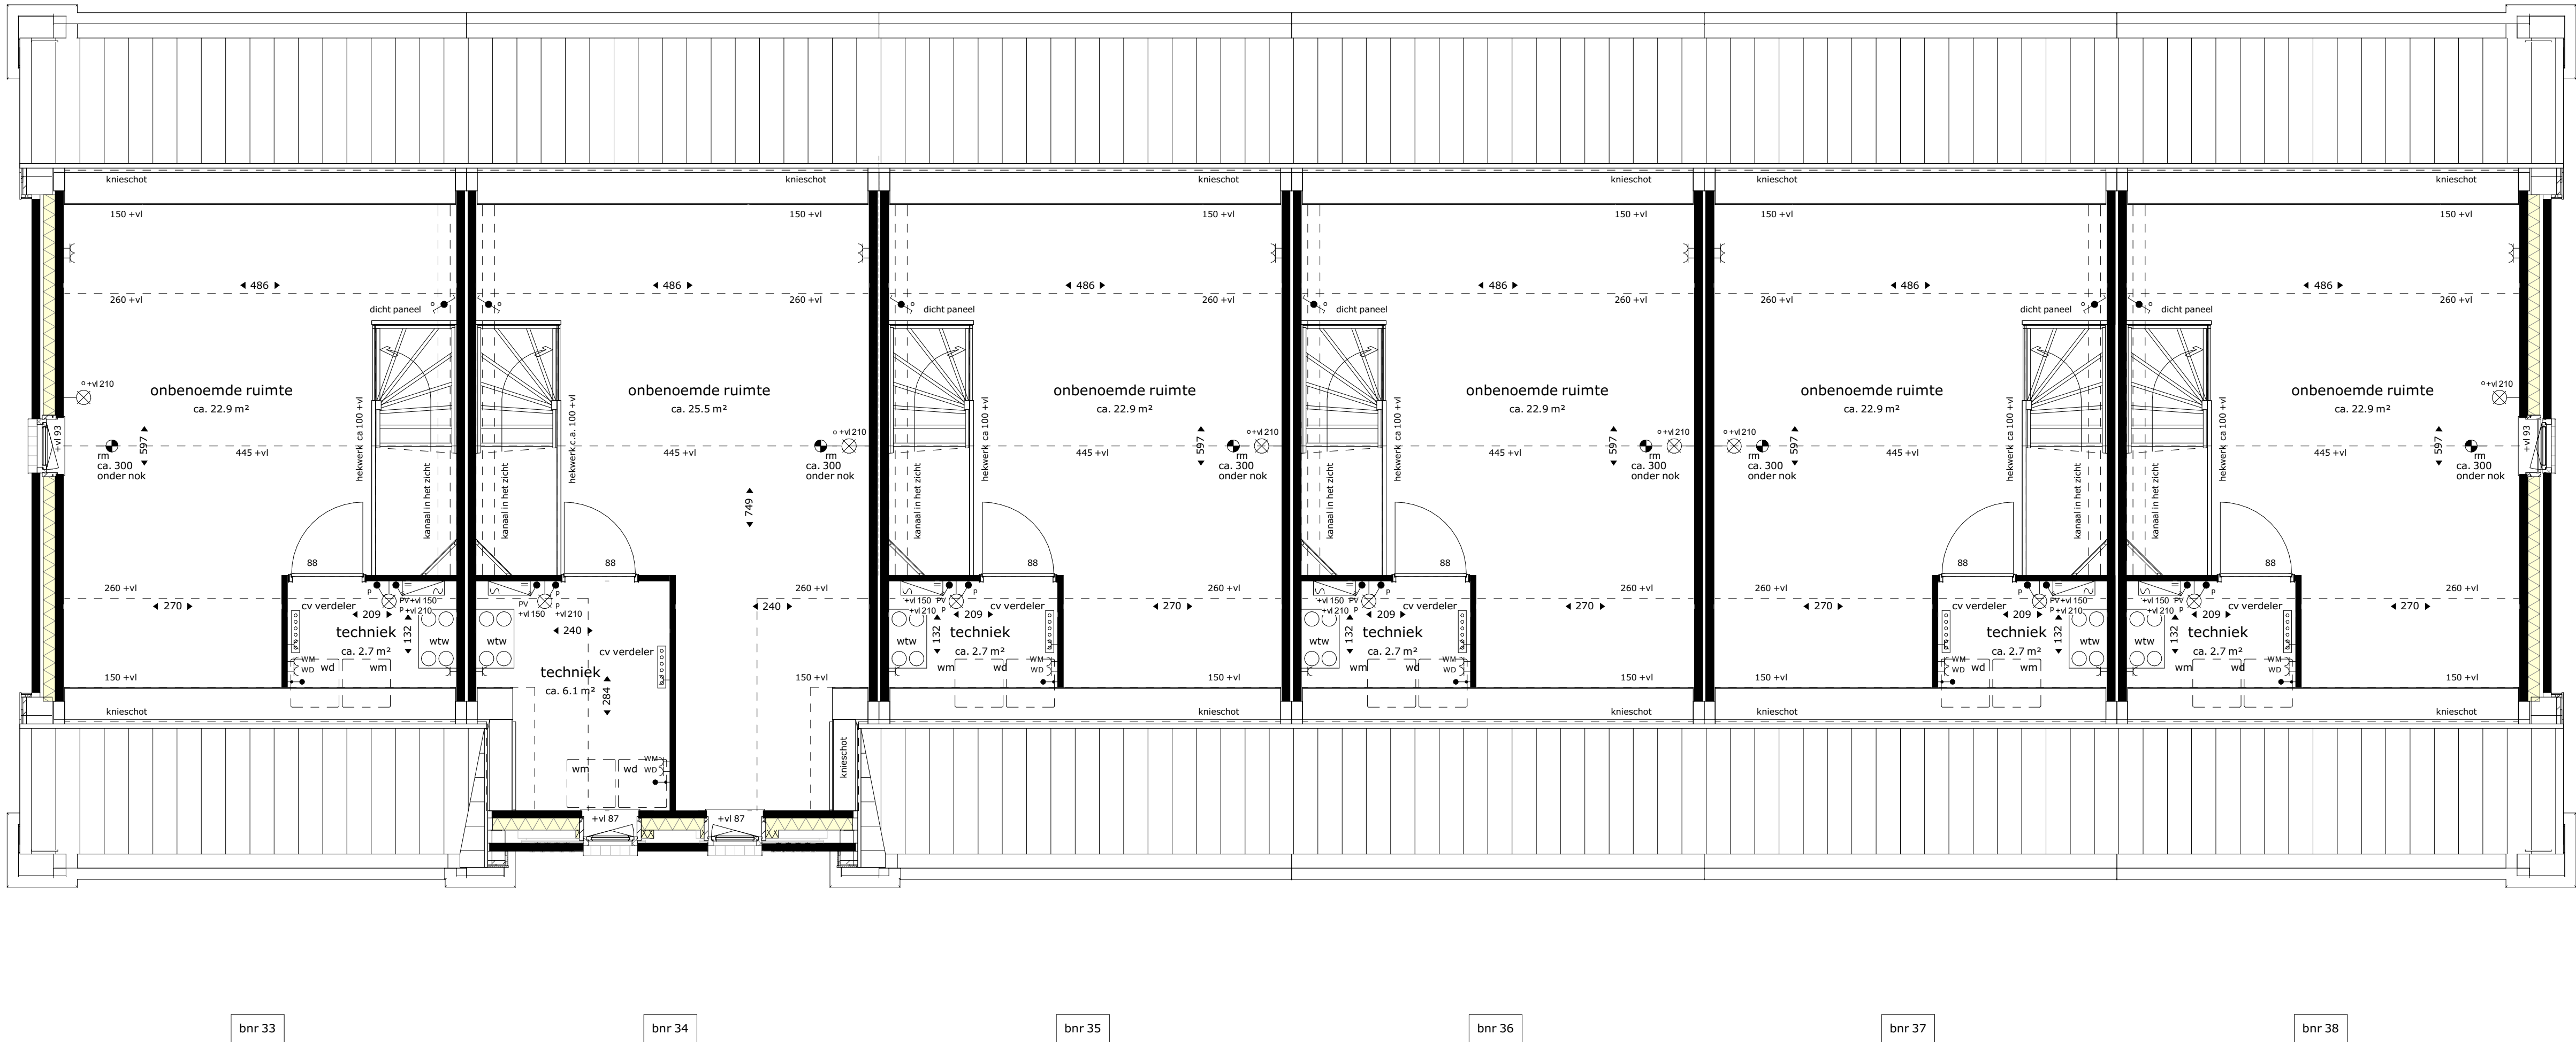

tweede verdieping



project
Tuindershof fase 2B
te Pijnacker

omschrijving
Blok 5 - plattegronden bouwnummer 33 t/m 38

opdrachtgever
Ontwikkelcombinatie
Tuindershof

getekend
evj/mf

schaal
1:50

status
Verkooptekening

datum
12-01-2023

gewijzigd
06-04-2023
03-09-2023

projectnummer
5994_30
tekeningnummer
5-N2101



bnr 33

bnr 34

bnr 35

bnr 36

bnr 37

bnr 38

voorgevel



bnr 38

bnr 37


bnr 36

bnr 35

bnr 34

bnr 33

achtergevel

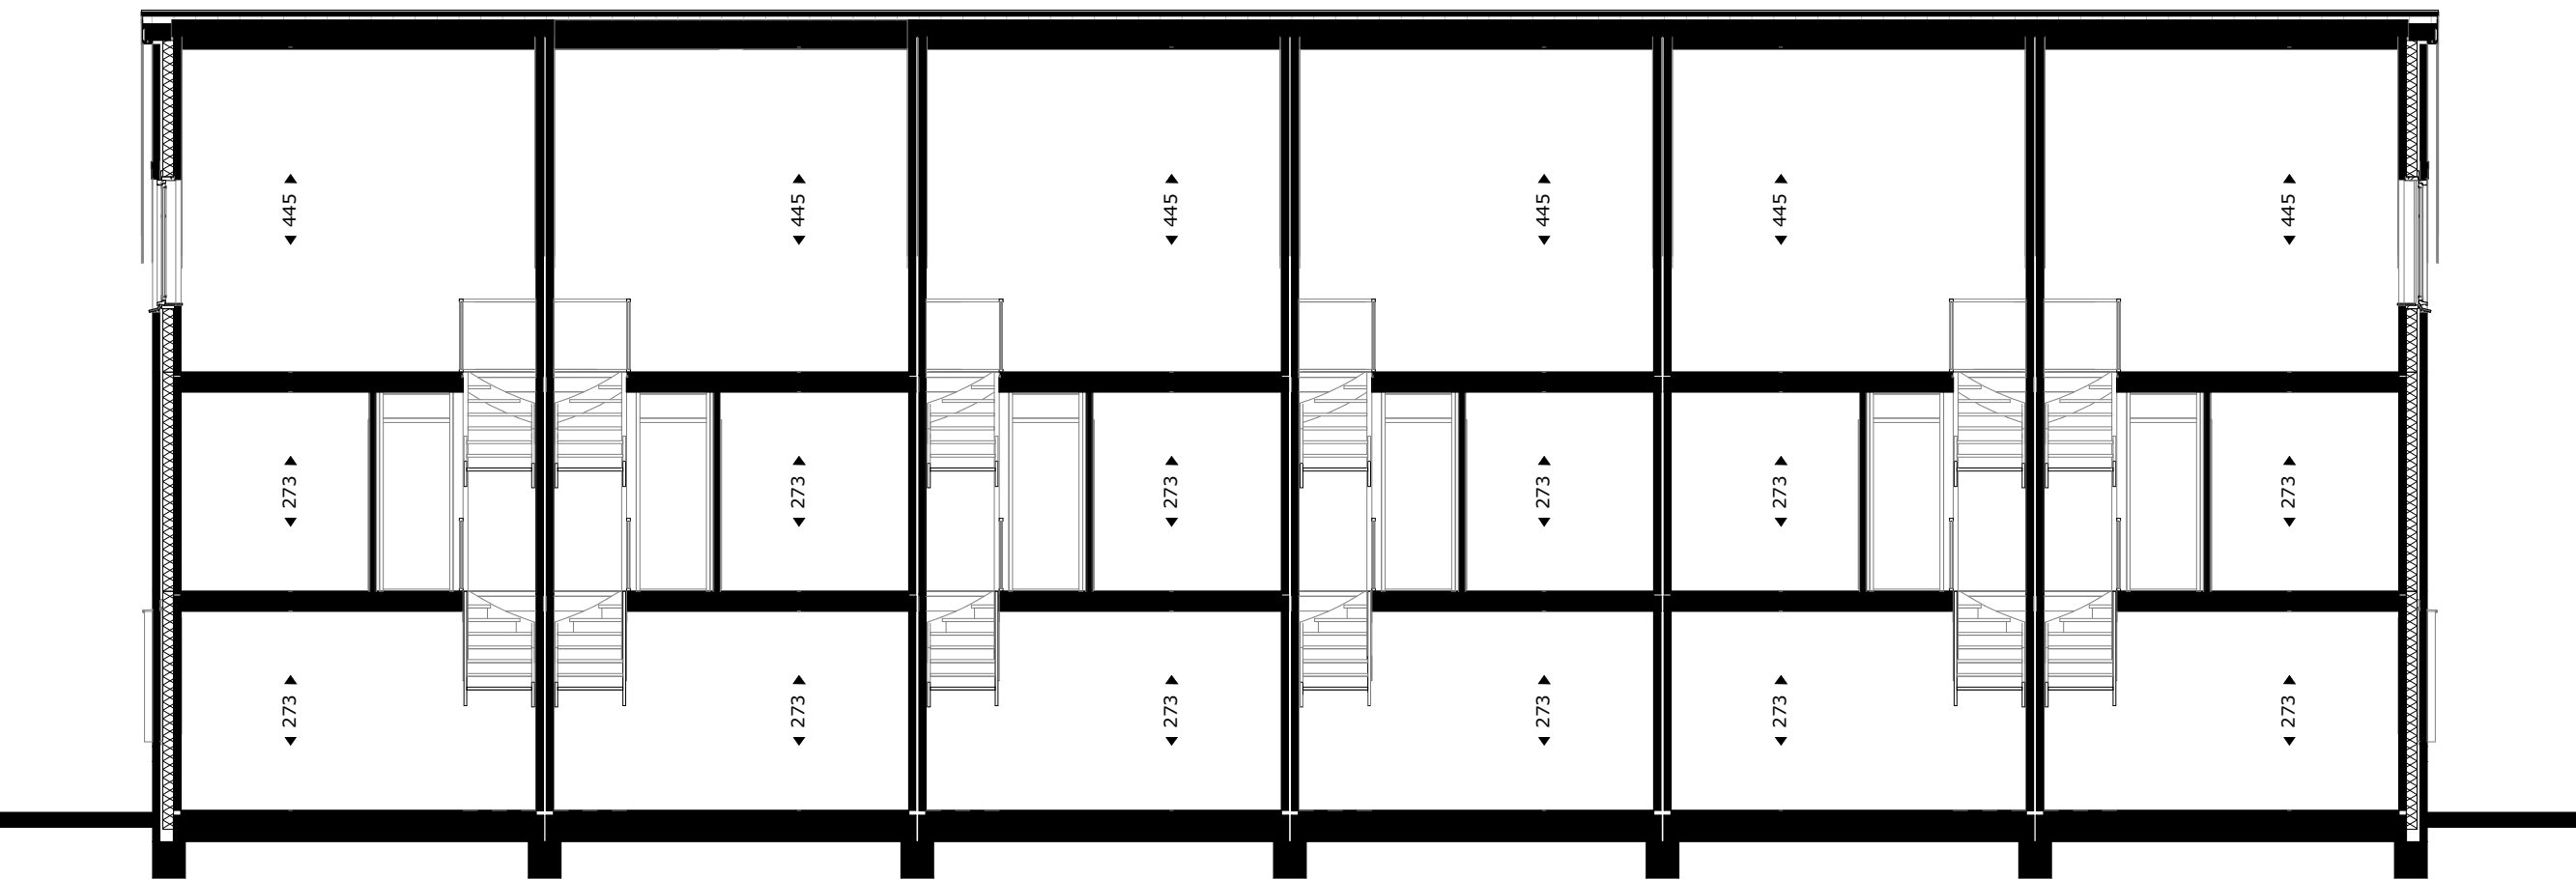

doorsnede B




bnr 33

rechter zijgevel



bnr 38

linker zijgevel

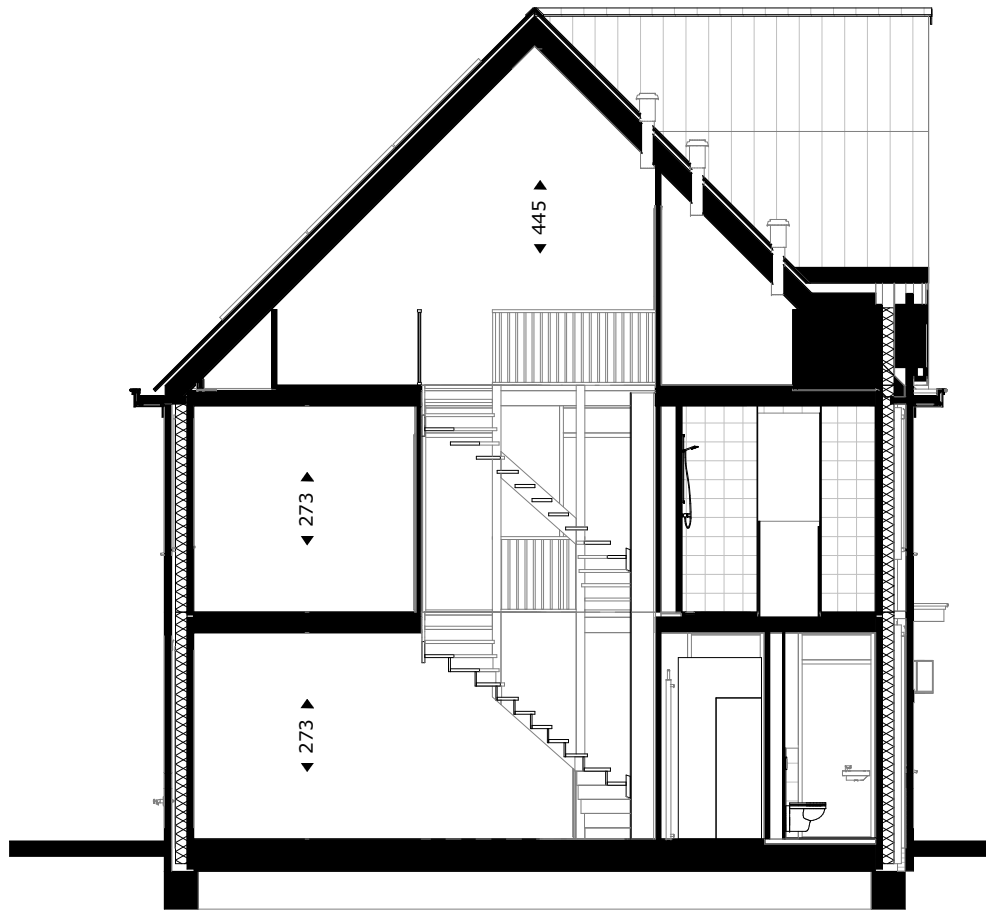

doorsnede A

RENVOOI:


Deze tekening is onderdeel van de contractstukken. Bij verschillen tussen de tekst van de Technische Omschrijving en deze tekeningen prevaleert de tekst van de Technische Omschrijving.
Maten zijn ca. maten in centimeters, aan deze plattegrond kunnen geen rechten worden ontleend.
Onjuistheden en wijzigingen die voortkomen uit onze controleronde zijn voorbehouden.
De op deze tekening aangegeven maatvoering is niet geschikt voor opdrachten aan derden door kopers.
Wij adviseren bij de inrichting van uw woning de maten ter plaatse op te nemen.



project Tuindershof fase 2B te Pijnacker			
omschrijving Blok 5 - gevels en doorsneden bouwnummer 33 t/m 38			
opdrachtgever Ontwikkelcombinatie Tuindershof	schaal 1:100	gewijzigd 06-04-2023 03-05-2023	projectnummer 5994_30
formaat A1	status Verkooptekening		tekeningnummer 5-N2102
getekend ev/jl/mf	datum 12-01-2023		

RENVOOI:

Deze tekening is onderdeel van de contractstukken. Bij verschillen tussen de tekst van de Technische Omschrijving en deze tekeningen prevaleert de tekst van de Technische Omschrijving.
Maten zijn ca. maten in centimeters, aan deze plattegrond kunnen geen rechten worden ontleend.
Onjuistheden en wijzigingen die voortkomen uit onze controle zijn voorbehouden.
De op deze tekening aangegeven maatvoering is niet geschikt voor opdrachten aan derden door kopers.
Wij adviseren bij de inrichting van uw woning de maten ter plaatse op te nemen.

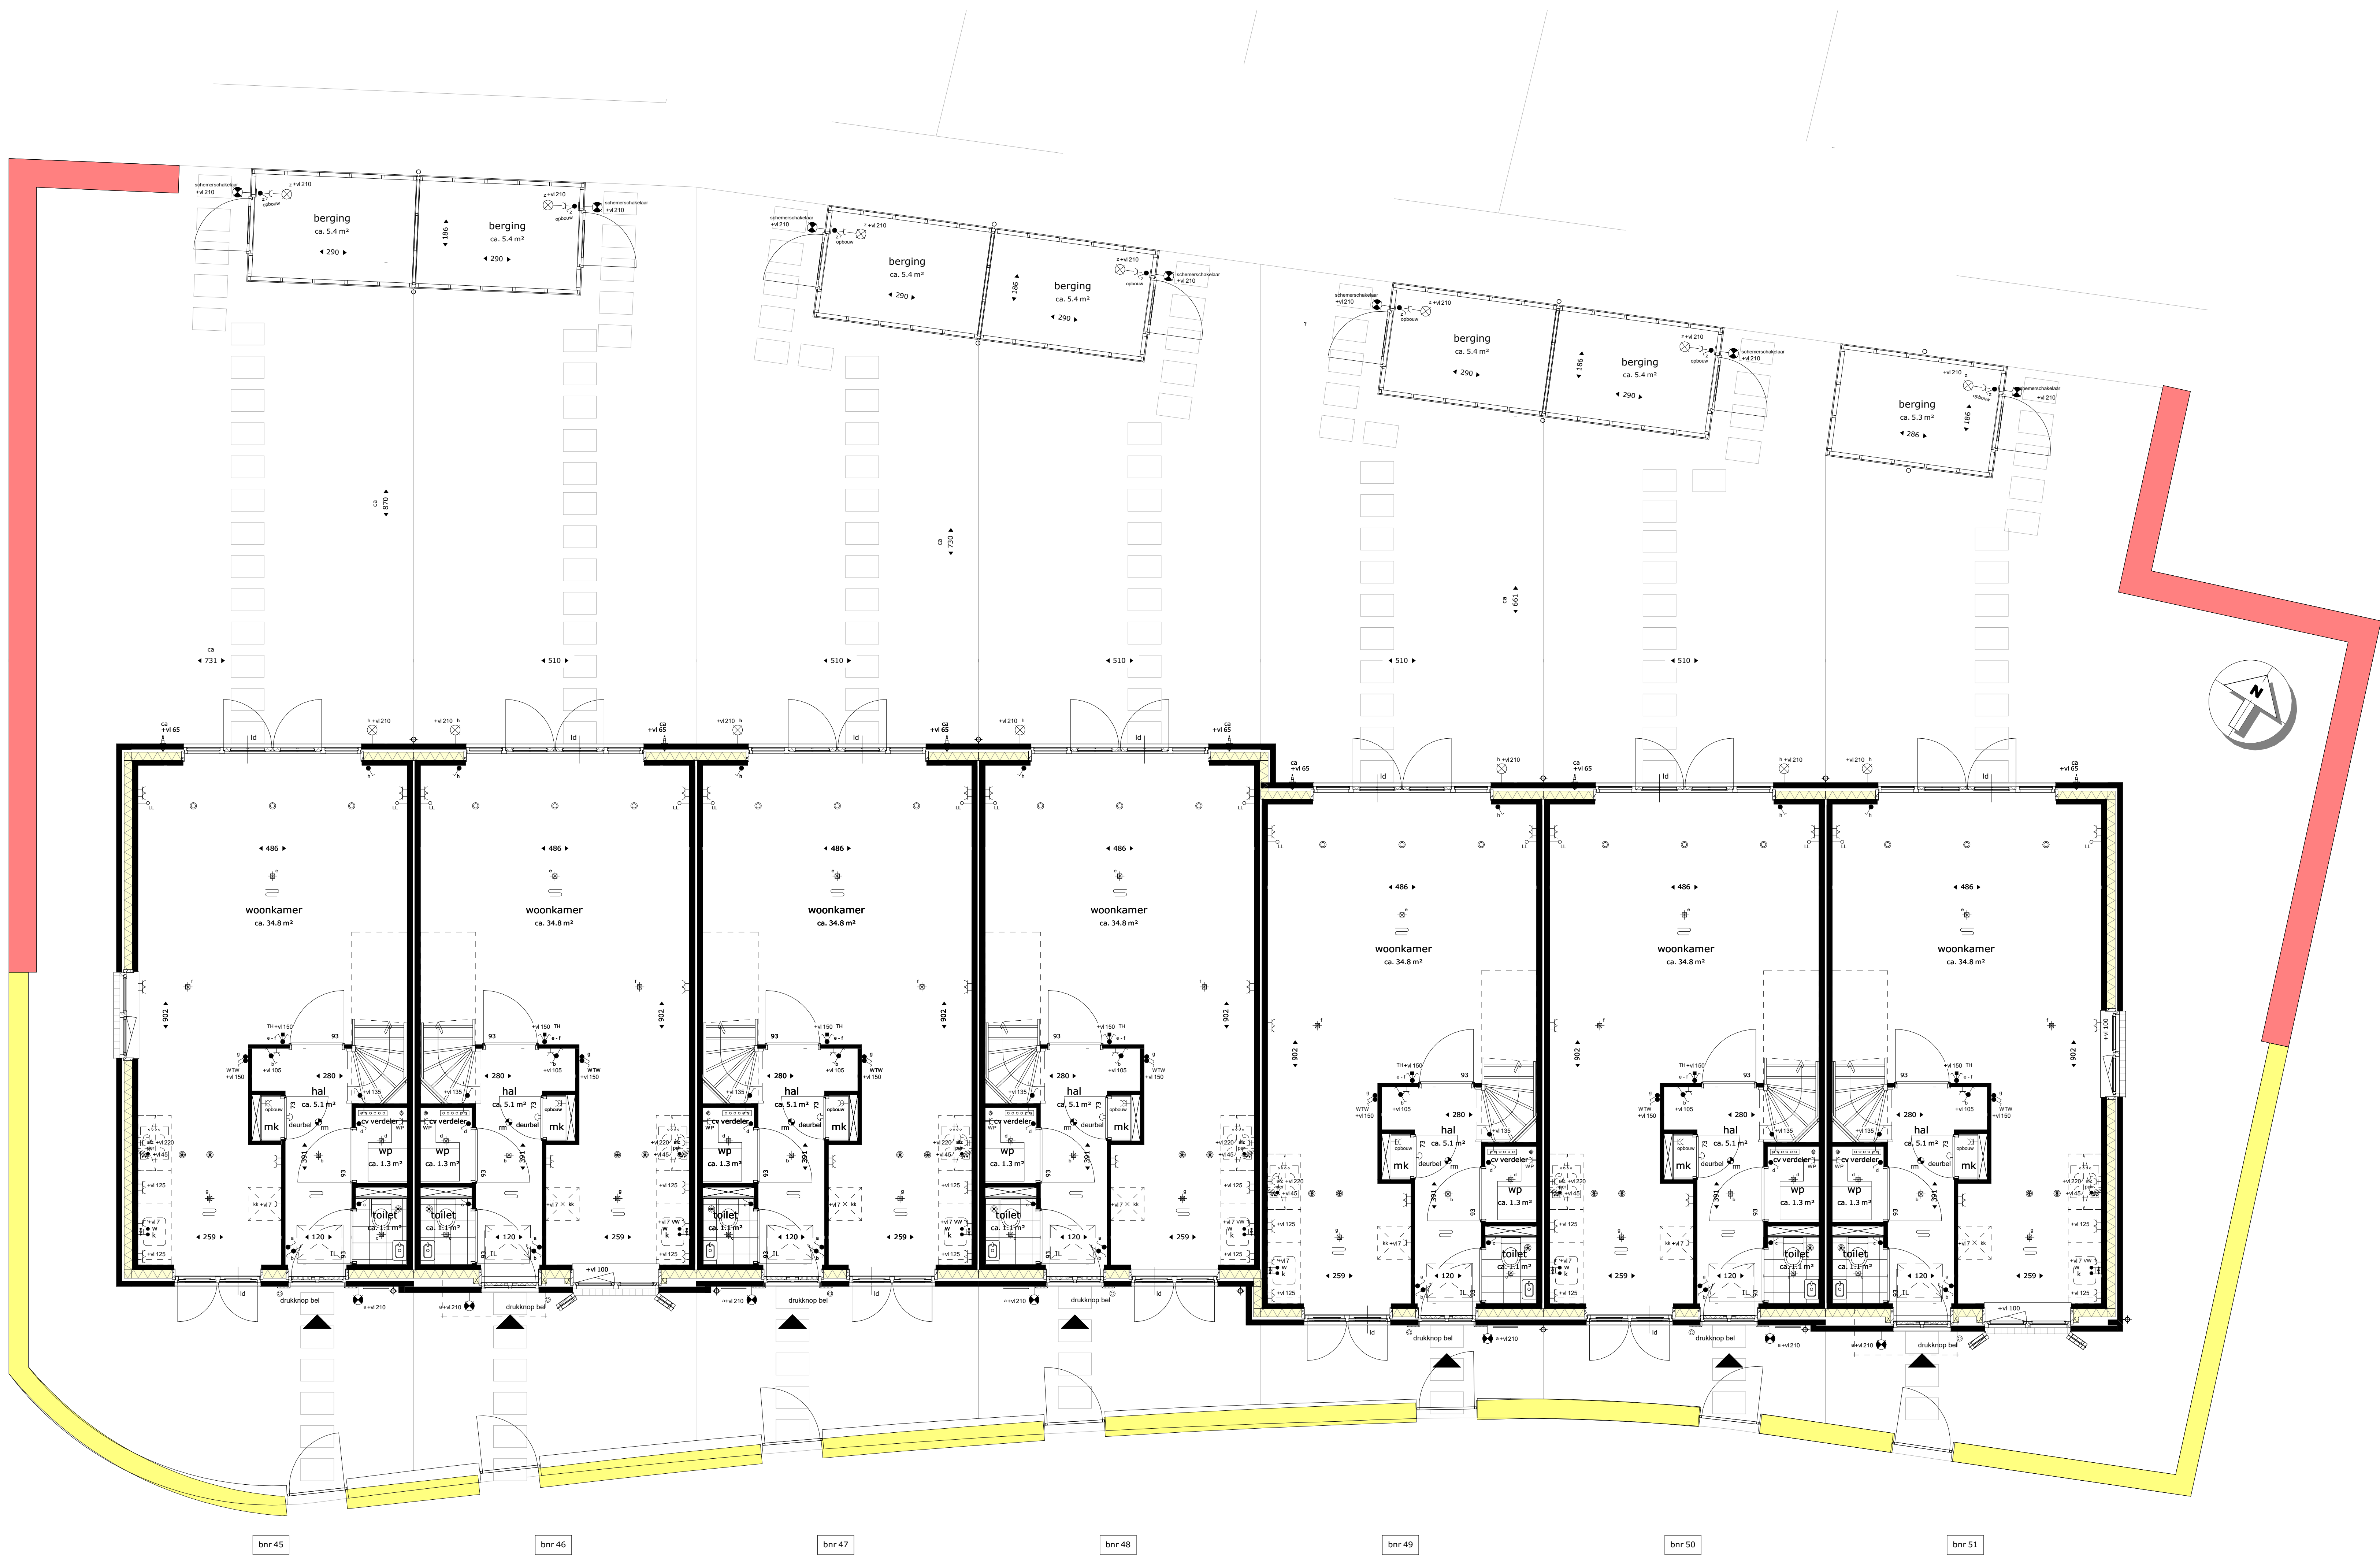

begane grond



project
Tuindershof fase 2B
te Pijnacker

omschrijving
Blok 10 - plattegronden bouwnummer 45 t/m 51

opdrachtgever
Omwijkcombinatie
Tuindershof
formaat
A0
getekend
evj/mf


schaal
1:50
status
Verkooptekening
datum
12-01-2023

gewijzigd
06-04-2023
03-09-2023

projectnummer
5994_30
tekeningnummer
10-N2100

RENVOOI:

Deze tekening is onderdeel van de contractstukken. Bij verschillen tussen de tekst van de Technische Omschrijving en deze tekeningen prevaleert de tekst van de Technische Omschrijving.
Maten zijn ca. maten in centimeters, aan deze plattegrond kunnen geen rechten worden ontleend.
Onjuistheden en wijzigingen die voortkomen uit onze controle zijn voorbehouden.
De op deze tekening aangegeven maatvoering is niet geschikt voor opdrachten aan derden door kopers.
Wij adviseren bij de inrichting van uw woning de maten ter plaatse op te nemen.

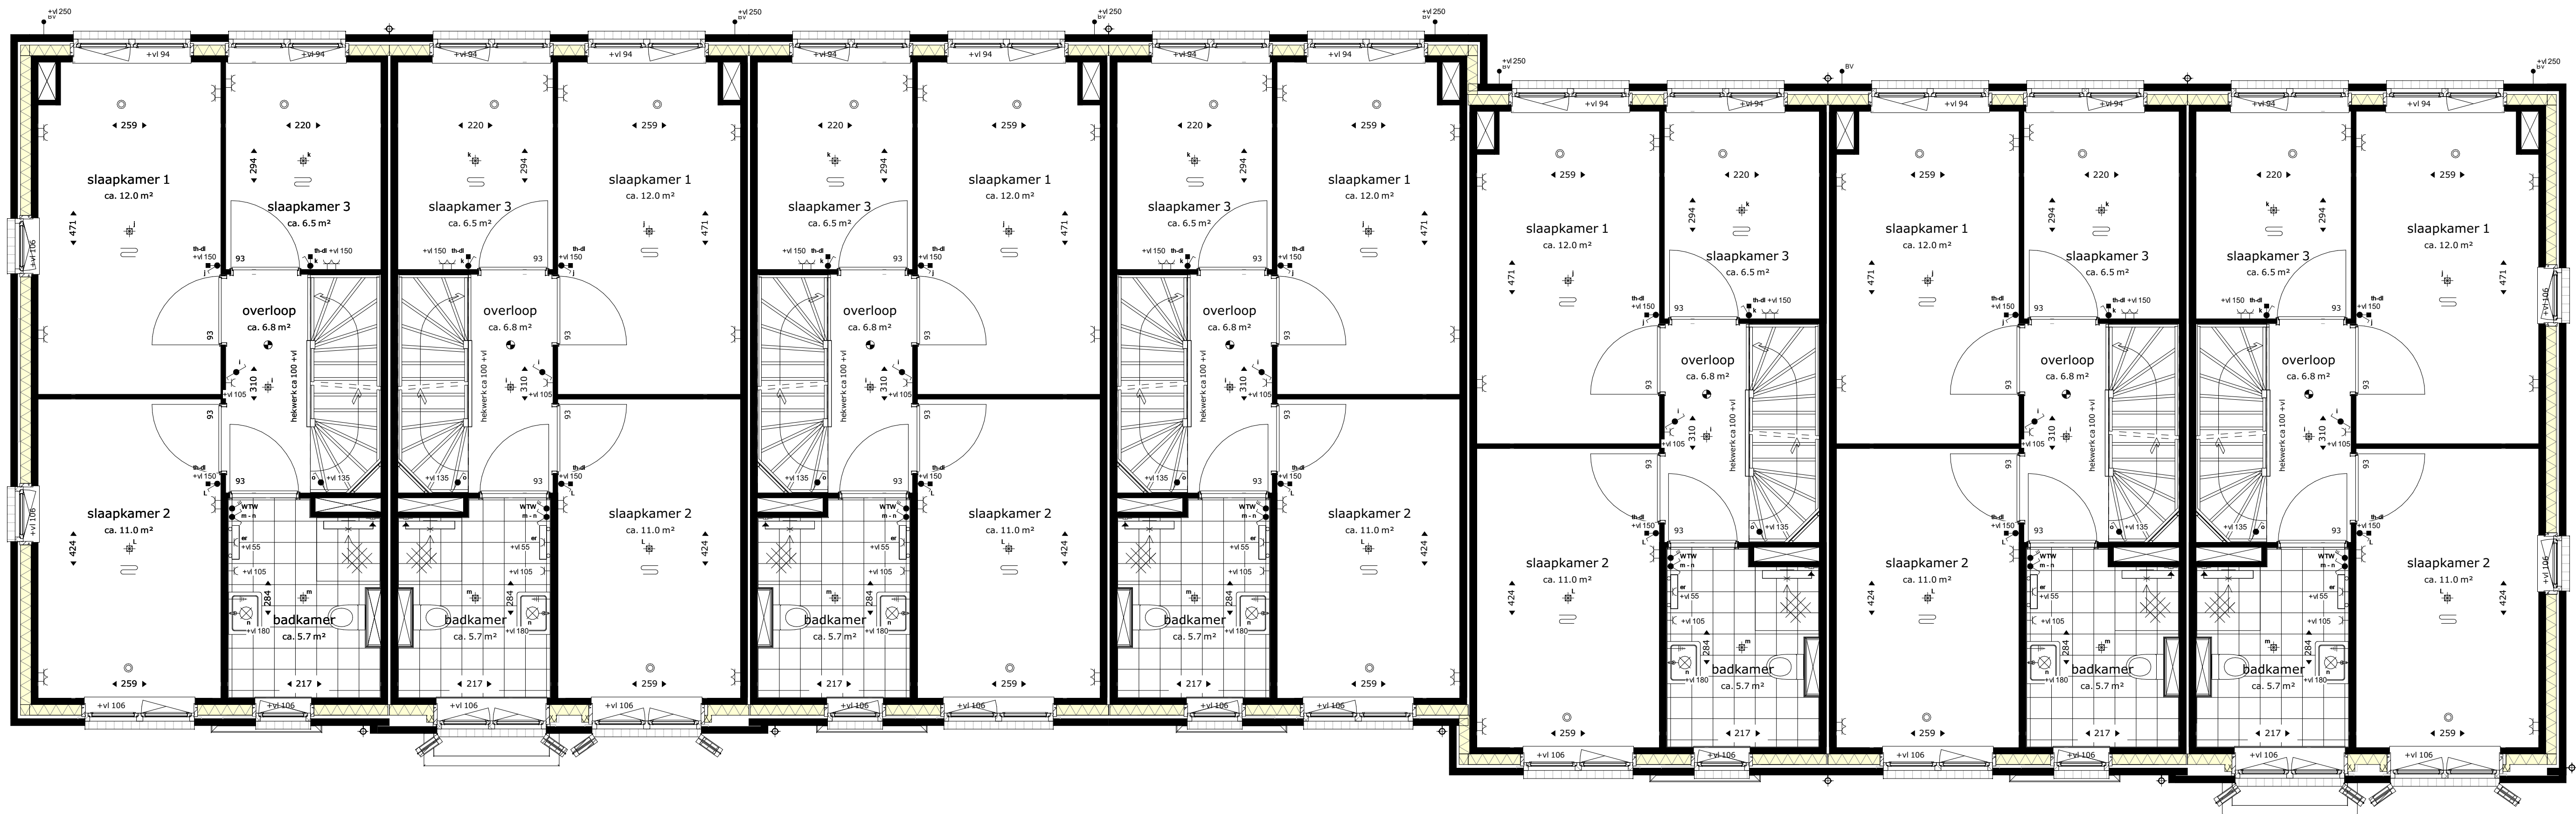

bnr 45

bnr 46

bnr 47


bnr 48

bnr 49

bnr 50

bnr 51

eerste verdieping

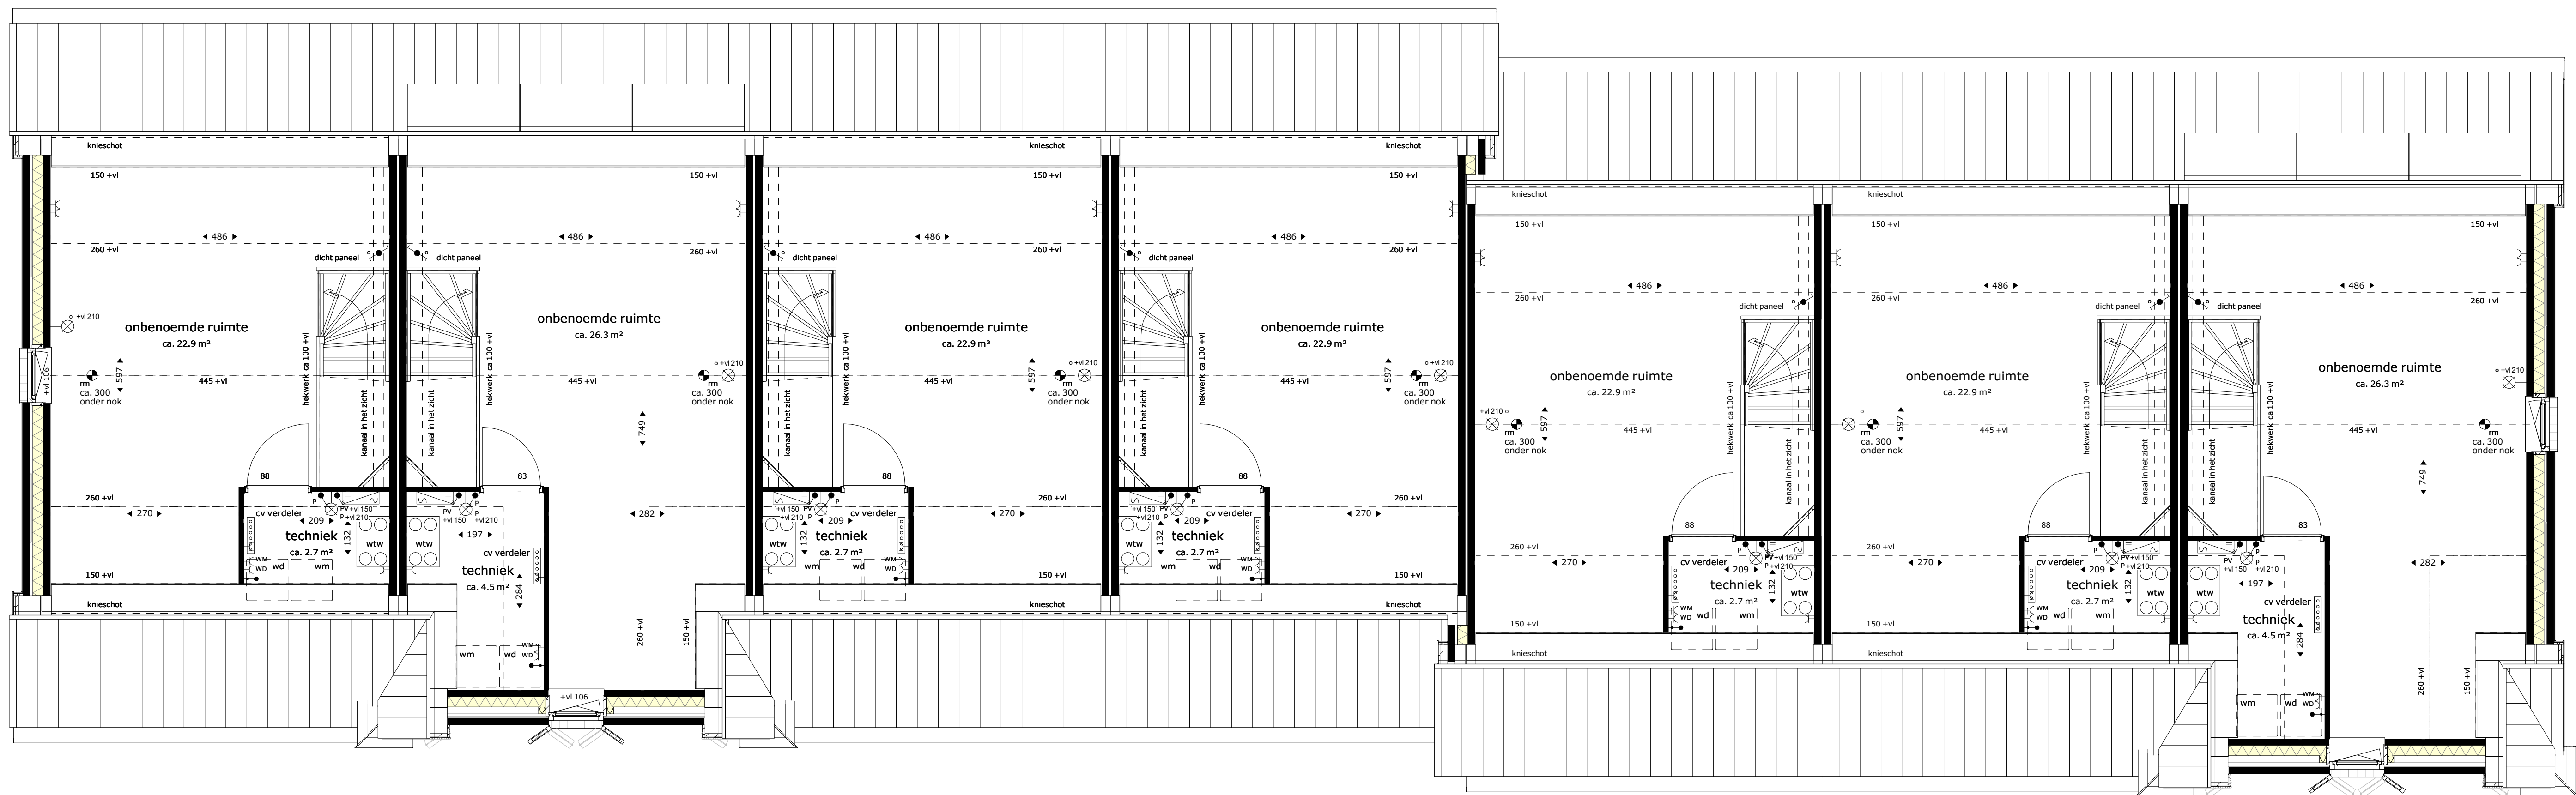

bnr 45

bnr 46

bnr 47

bnr 48

bnr 49

bnr 50

bnr 51

tweede verdieping



project
Tuindershof fase 2B
te Pijnacker

omschrijving
Blok 10 - plattegronden bouwnummer 45 t/m 51

opdrachtgever Onwikkelscombinatie Tuindershof	schaal 1:100	gewijzigd 06-04-2023 03-09-2023	projectnummer 5994_30
formaat A0	status Verkooptekening		tekeningsnummer 10-N2101
getekend evj/ml	datum 12-01-2023		



bnr 45

bnr 46

bnr 47

bnr 48

bnr 49

bnr 50

bnr 51

voorgevel



bnr 51

bnr 50

bnr 49

bnr 48

bnr 47


bnr 46

bnr 45

achtergevel



doorsnede B

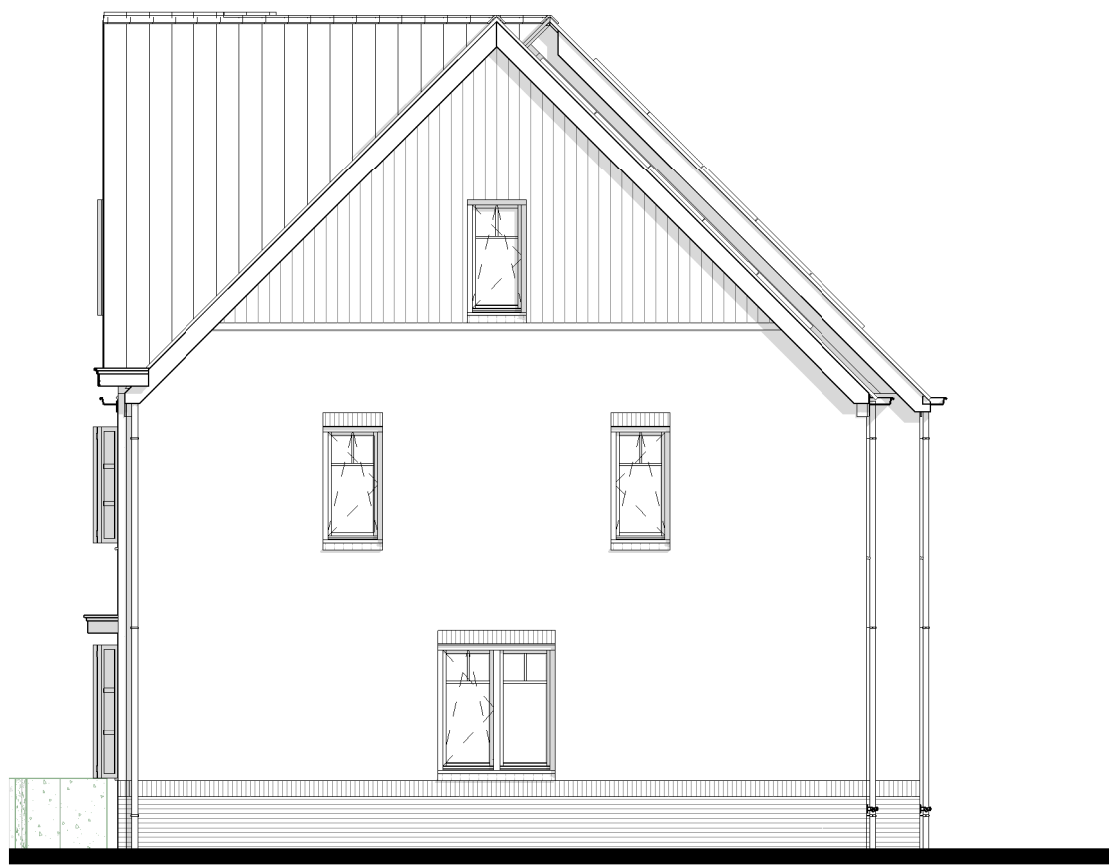


bnr 51

rechter zijgevel



bnr 45

linker zijgevel

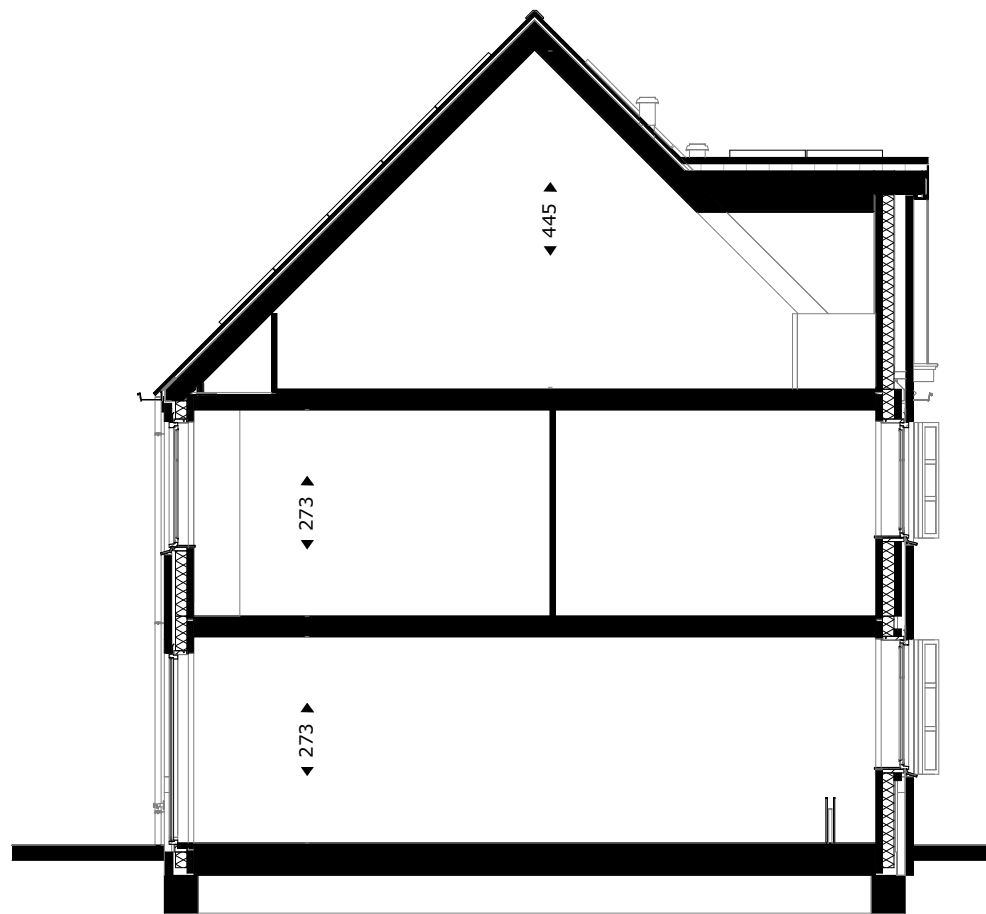

doorsnede A

RENVOOI:

Deze tekening is onderdeel van de contractstukken. Bij verschillen tussen de tekst van de Technische Omschrijving en deze tekeningen prevaleert de tekst van de Technische Omschrijving.
Maten zijn ca. maten in centimeters, aan deze plattegrond kunnen geen rechten worden ontleend.
Onjuistheden en wijzigingen die voortkomen uit onze controleronde zijn voorbehouden.
De op deze tekening aangegeven maatvoering is niet geschikt voor opdrachten aan derden door kopers.
Wij adviseren bij de inrichting van uw woning de maten ter plaatse op te nemen.



project Tuindershof fase 2B te Pijnacker			
omschrijving Blok 10 - gevels en doorsneden bouwnummer 45 t/m 51			
opdrachtgever Ontwikkelcombinatie Tuindershof	schaal 1:100	gewijzigd 06-04-2023 03-05-2023	projectnummer 5994_30
formaat A1	status Verkooptekening		tekeningnummer 10-N2102
getekend ev/jl/mf	datum 12-01-2023		