


Installatie(s)

- W / k
- buitenkraan (optioneel)
 - water aansluiting (w = warm / k = koud)
 - douchekraan
 - afvoer, binnen
 - douchepijp WTW
 - SV-verdelers
 - CV-verdelers
 - PV-omvormer
 - ventilatie-box met ventiel
 - ventilatie-box zonder ventiel
 - radiator (stippel = optie)
 - elektrische design radiator (stippel = optie)
 - vloerverwarming
 - afvoerpunt mechanische ventilatie (plafond)
 - positie en aantal indicatief
 - afvoerpunt mechanische ventilatie (wand)
 - positie en aantal indicatief
 - toevoerpunt mechanische ventilatie
 - positie en aantal indicatief
 - hemelwaterafvoer

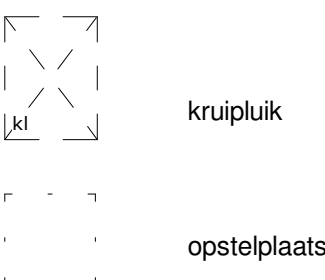

Elektra & verlichting

- schakelaar enkelpolig
- schakelaar ventilatie / wtw
- schakelaar ventilatie / wtw + co2 sensor
- serieschakelaar
- wisselschakelaar / hotelschakelaar
- krusschakelaar
- plafondlichtpunt
- plafondlichtpunt, spot
- wand aansluitpunt verlichting
- wand aansluitpunt verlichting, met armatuur
- rookmelder
- rookmelder aan de wand
- co2 sensor
- perilex
- Temperatuur-opnemer Eteck
- Naregeling vloerverwarming draadloos
- Naregeling vloerverwarming draadloos + co2 sensor
- loze leiding
- bedrade leiding
- bel
- drukknoop bel
- centraal aardpunt
- wandcontactdoos enkel geaard
- wandcontactdoos dubbel geaard, verticaal
- wandcontactdoos dubbel geaard, horizontaal
- wandcontactdoos, 3-fasen aansluiting
- wandcontactdoos enkel waterdicht
- wandcontactdoos dubbel waterdicht
- grondkabel op rol


Afkortingen installaties

- | | |
|--------|---|
| afz | afzuigkap |
| bl | bolier |
| ca | centraal aardpunt |
| cal | kabel aansluiting |
| cm/mag | (comb) magnetron |
| co2 | co2 sensor |
| cv | centrale verwarming |
| data | data aansluiting |
| dr | droger |
| draadl | draadloos |
| er | elektrische radiator |
| k | koken |
| ka | koffzetapparaat |
| kk | koelkast |
| LL | loze leiding |
| mv | mechanische ventilatie |
| MK | meterkast |
| omv | omvormer of pv-paneel |
| oven | oven |
| per | aansluiting voor elektr. kooktoestellen |
| rm | rookmelder |
| sp | spuwer |
| sv | stadsverwarming |
| th | thermostaat |
| vr | verdelers vloerverwarming |
| vw | vastwasser |
| wd | wasdroger |
| wm | wasmachine |
| wlan | wlan access point |
| wp | warmtepomp |
| wtw | warmteterugwinunit |
| zw | zonwering |

De krijtstreep methode
In meerdere verbruiksruimtes is de krijtstreep methode toegepast: Een ruimte heeft binnen de bouweigegiving niet fysiek door wanden omgeven te zijn. Er kan gewerkt worden met een 'fictieve' scheidingconstructie voor een functiegebied, verblijfsgebied, functieunit of verblijfsruimte. Deze methode wordt toegepast als een gebied niet aan de eisen voor daglichttoetreding kan voldoen, de oppervlakte van het verblijfsgebied wordt afgestemd op de beschikbare hoeveelheid daglichtoppervlakte.

Aan- en afvoerpunten WTW-installatie kunnen nog wijzigen - deze zijn indicatief weergegeven op tekening.

Deze tekening is onderdeel van de contractstukken. Bij verschillen tussen de tekst van de Technische Omschrijving en deze tekeningen prevaleert de tekst van de Technische Omschrijving.
Maten zijn ca. maten in centimeters, aan deze plattegrond kunnen geen rechten worden ontleend.
Onjuistheden en wijzigingen die voorkomen uit onze controletoets zijn voorbehouden.
De op deze tekening aangegeven maatvoering is niet geschikt voor opdrachten aan derden door kopers.
Wij adviseren bij de inrichting van uw woning de maten ter plaatse op te nemen.

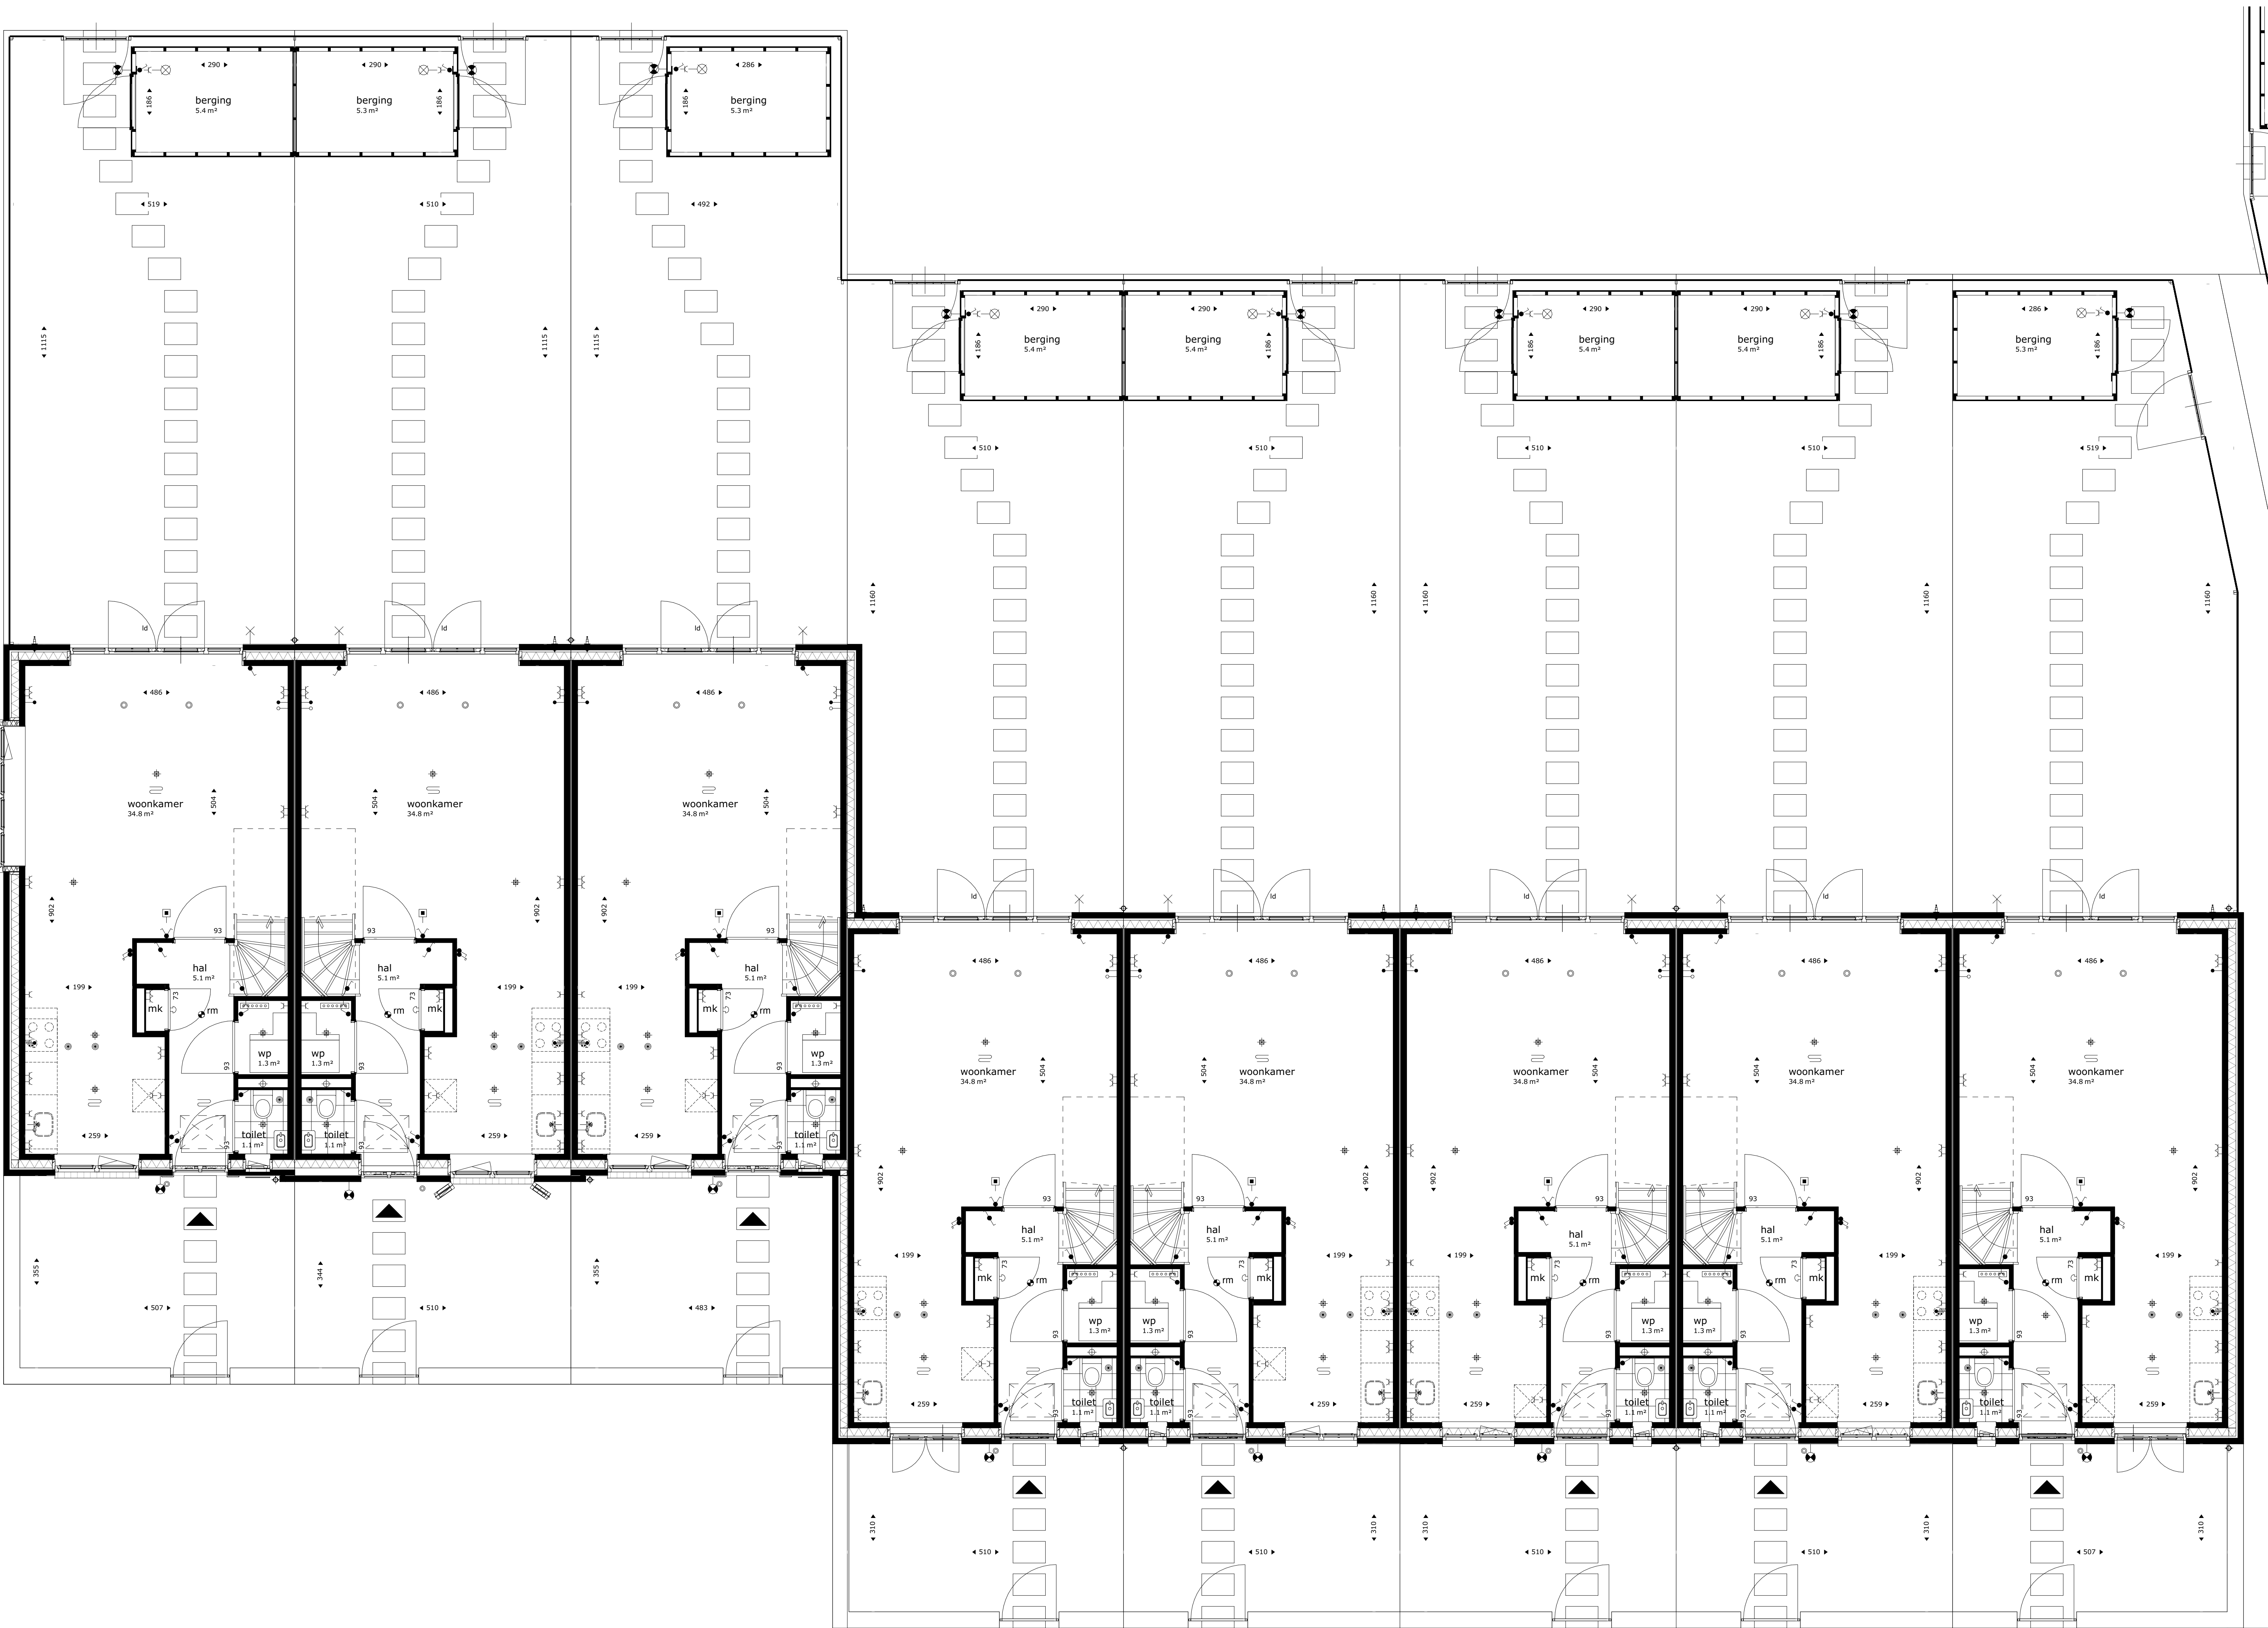


BNR 107 BNR 108 BNR 109 BNR110 BNR 111 BNR 112 BNR 113 BNR 114
begane grond




project
Tuindershof fase 1 te Pijnacker

omschrijving
Blok 7.5 begane grond

opdrachtgever Onbepaalde combinatie Tuindershof	schaal 1:50	gewijzigd 20-04-2021	projectnummer 5994_00
formaat A0	status Verkooptekening		tekeningsnummer 75-N2101
getekend vms	datum 29-03-2021		

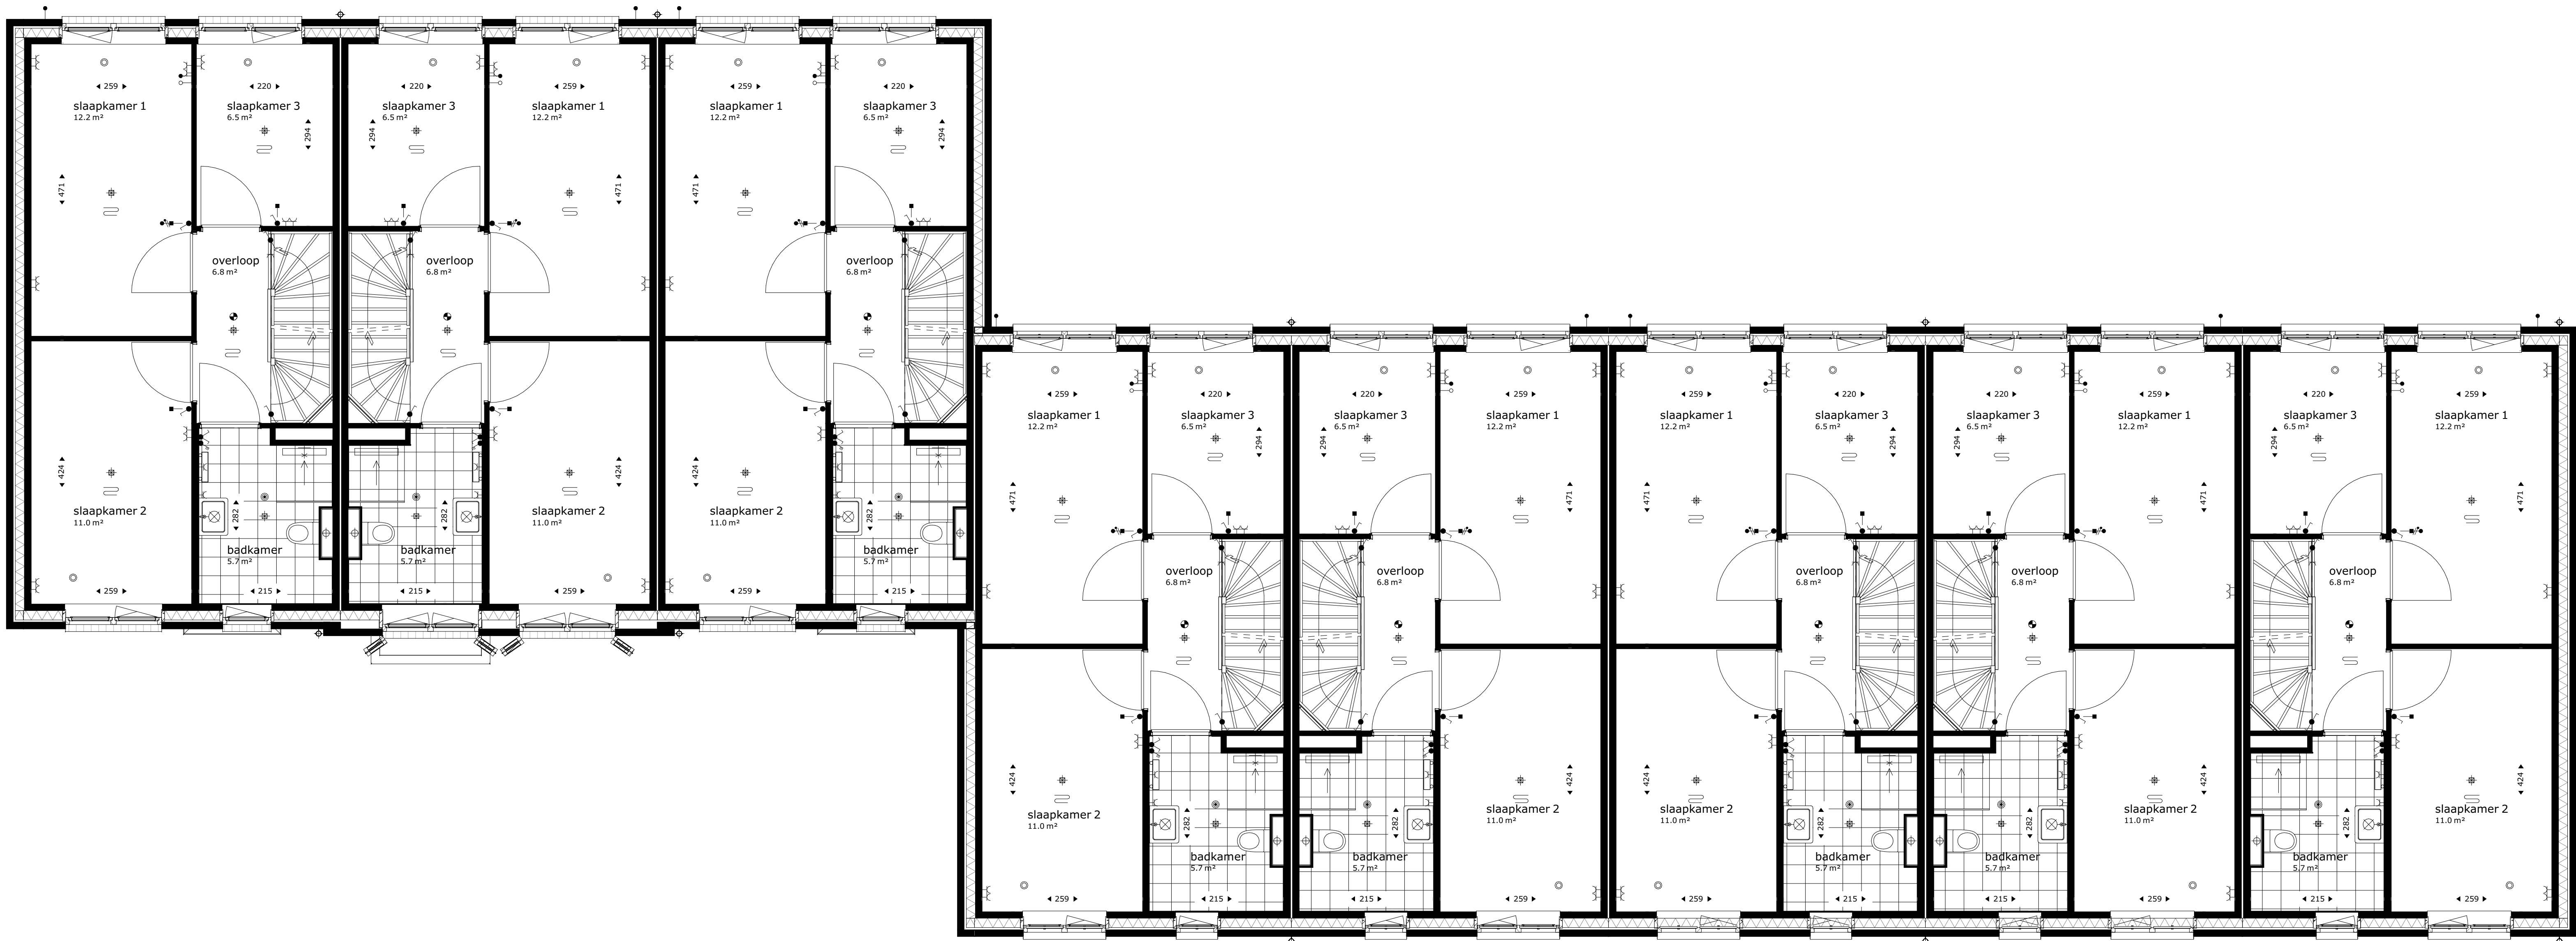


eerste verdieping

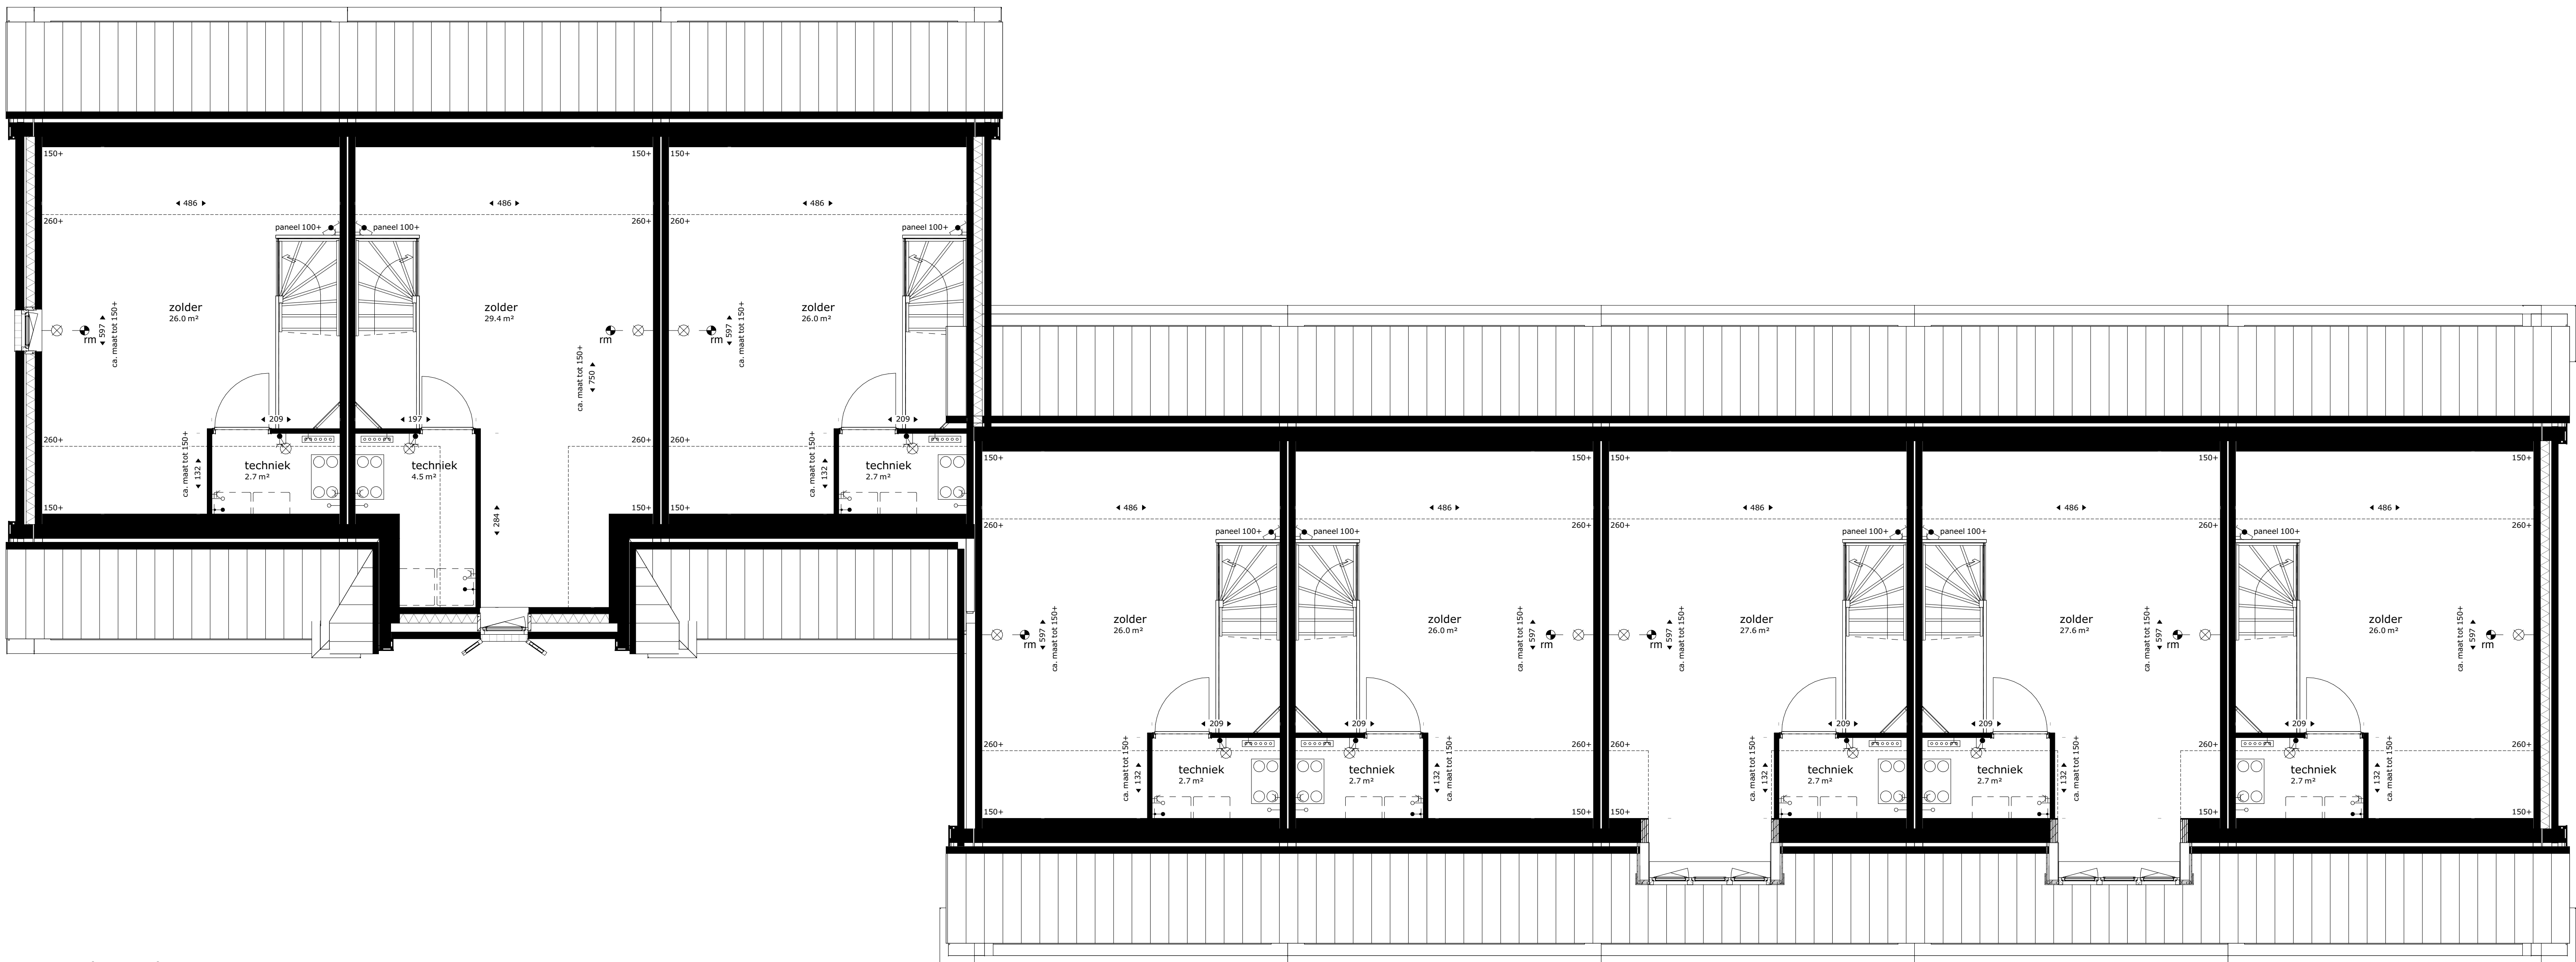

tweede verdieping

Installatie(s)

- buiterkraan (optioneel)
- w / k water aansluiting (w = warm / k = koud)
- douchekraan
- afvoer, binnen
- douchepijp WTW
- SV-verdeler
- CV-verdeler
- PV-omvormer
- ventilatie-box met ventiel
- ventilatie-box zonder ventiel
- radiator (stippel = optie)
- elektrische design radiator (stippel = optie)
- vloerverwarming
- afvoerpunt mechanische ventilatie (plafond)
- positie en aantal indicatief
- afvoerpunt mechanische ventilatie (wand)
- positie en aantal indicatief
- toevoerpunt mechanische ventilatie
- positie en aantal indicatief
- hemelwaterafvoer

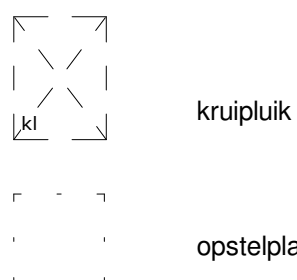

Elektra & verlichting

- schakelaar enkelpoelig
- schakelaar ventilatie / wtw
- schakelaar ventilatie / wtw + co2 sensor
- serieschakelaar
- wisselschakelaar / hotelschakelaar
- krusschakelaar
- plafonddichtpunt
- plafonddichtpunt, spot
- wand aansluitpunt verlichting
- wand aansluitpunt verlichting, met armatuur
- rookmelder
- rookmelder aan de wand
- co2 sensor
- perilex
- Temperatuur-opnemer Eteck
- Naregeling vloerverwarming draadloos
- Naregeling vloerverwarming draadloos + co2 sensor
- loze leiding
- bedrade leiding
- bel
- drukknoop bel
- centraal aardpunt
- wandcontactdoos enkel geaard
- wandcontactdoos dubbel geaard, verticaal
- wandcontactdoos dubbel geaard, horizontaal
- wandcontactdoos, 3-fasen aansluiting
- wandcontactdoos enkel waterdicht
- wandcontactdoos dubbel waterdicht
- grondkabel op rol

Afkortingen installaties

- afz afzuigkap
- bol bol
- ca centraal aardpunt
- cal kabel aansluiting
- cm combi magnetron
- co2 co2 sensor
- cv centrale verwarming
- data data aansluiting
- dr droger
- dra draadloos
- er elektrische radiator
- k koken
- ka koffiezetapparaat
- kk koelkast
- LL loze leiding
- mv mechanische ventilatie
- MK meterkast
- omv omvormer of pv-paneel
- ov oven
- per aansluiting voor elektr. kooktoestellen
- rm rookmelder
- sp spuisprayer
- sv stadsverwarming
- th thermostaat
- vr vriezer
- vv verdeler vloerverwarming
- vw vastwasser
- wd wasdroger
- wm wasmachine
- wlan wlan access point
- wp warmtepomp
- wtw warmteterugwinunit
- zw zonnepanel

De krijtstreep methode
In meerdere verblissingsruimtes is de krijtstreep methode toegepast: Een ruimte hoeft binnen de bouwregulering niet fysiek door wanden omgeven te zijn. Er kan gewerkt worden met een 'fictieve' scheidingsoonstructie voor een functiegebied, verblissingsruimte of verblissingsruimte.
Deze methode wordt toegepast als een gebied niet aan de eisen voor lichttoetreding kan voldoen, de oppervlakte van het verblissingsgebied wordt afgestemd op de beschikbare hoeveelheid daglichtoppervlakte.

Aan- en afvoerpunten WTW-installatie kunnen nog wijzigen - deze zijn indicatief weergegeven op tekening.

Deze tekening is onderdeel van de contractstukken. Bij verschillen tussen de tekst van de Technische Omschrijving en deze tekeningen prevaleert de tekst van de Technische Omschrijving.

Maten zijn ca. maten in centimeters, aan deze plattegrond kunnen geen rechten worden ontleend.

Onjuistheden en wijzigingen die voortkomen uit onze controlerende zijn voorbehouden.

De op deze tekening aangegeven maatvoering is niet geschikt voor opdrachten aan derden door kopers.

Wij adviseren bij de inrichting van uw woning de maten ter plaatse op te nemen.



project
Tuindershof fase 1 te Pijnacker

omschrijving
Blok 7.5 1e + 2e verdieping verkoop

opdrachtgever Ontwikkelcombinatie Tuindershof	schaal 1:50	gewijzigd 20-04-2021	projectnummer 5994_00
formaat A0	status Verkooptekening		tekeningsnummer 75-N2102
getekend vma	datum 29-03-2021		



BNR 107
voorgevel

BNR 108

BNR 109


BNR110

BNR 111

BNR 112

BNR 113

BNR 114

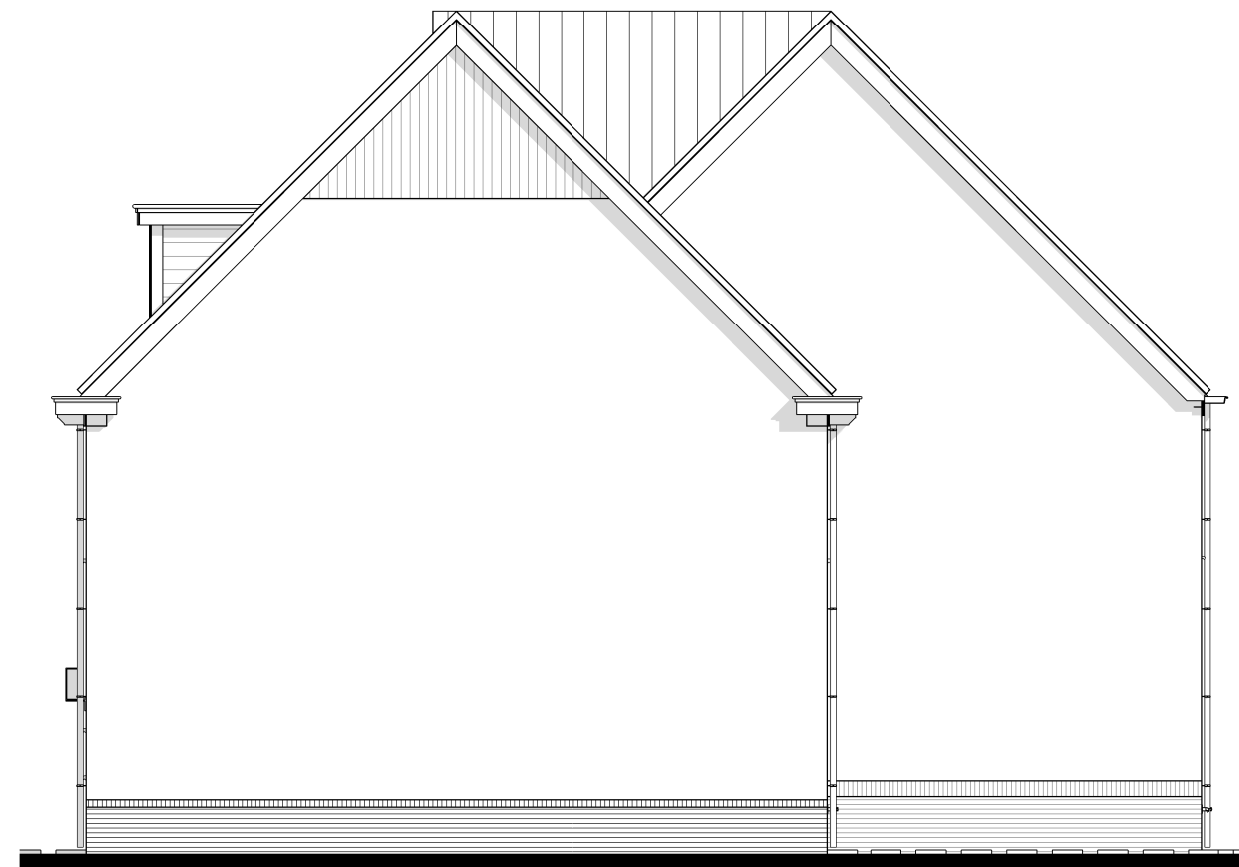

BNR 107
rechter zijgevel



BNR 114
achtergevel

BNR 113

BNR 112

BNR 111

BNR110


BNR 109

BNR 108

BNR 107



BNR 114
linker zijgevel

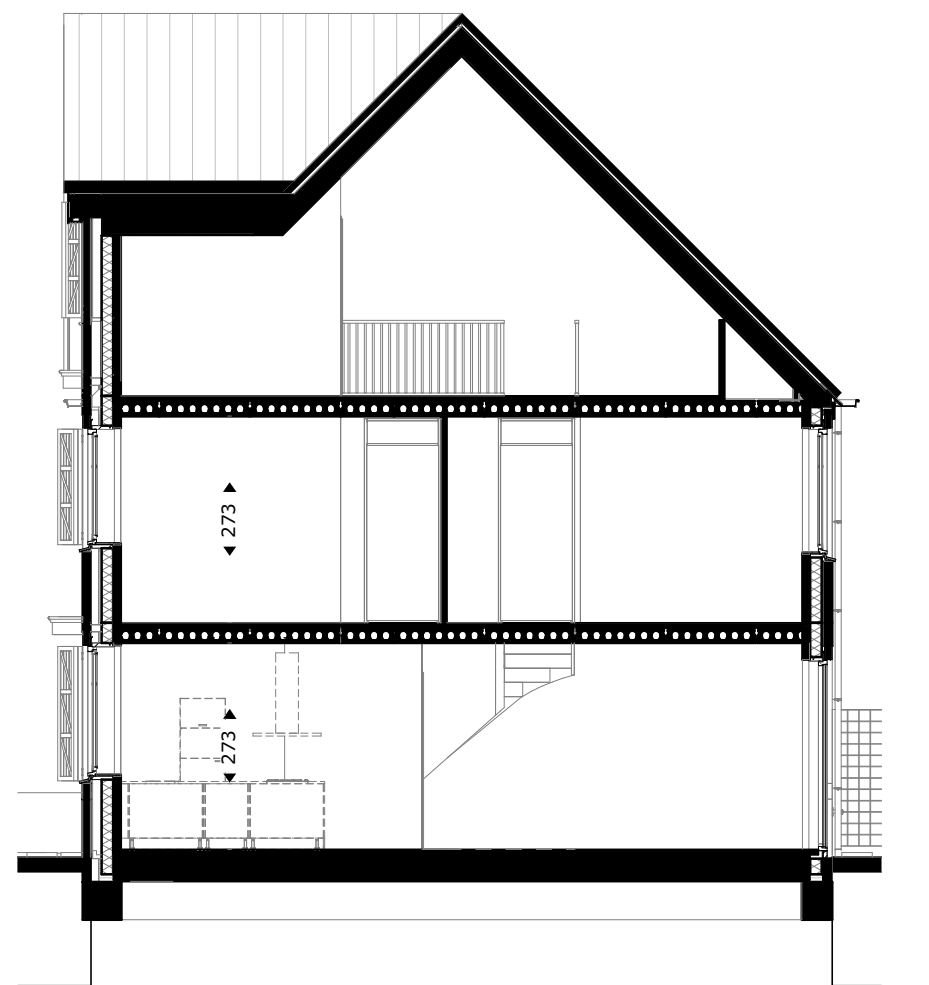

doorsnede A-A



project
Tuindershof fase 1 te Pijnacker

omschrijving
Blok 7.5 gevels

opdrachtgever Ontwikkelcombinatie Tuindershof	schaal 1:100	gewijzigd 20-04-2021	projectnummer 5994_00
formaat A1	status Verkooptekening		tekeningnummer 75-N2103
getekend vma	datum 29-03-2021		