


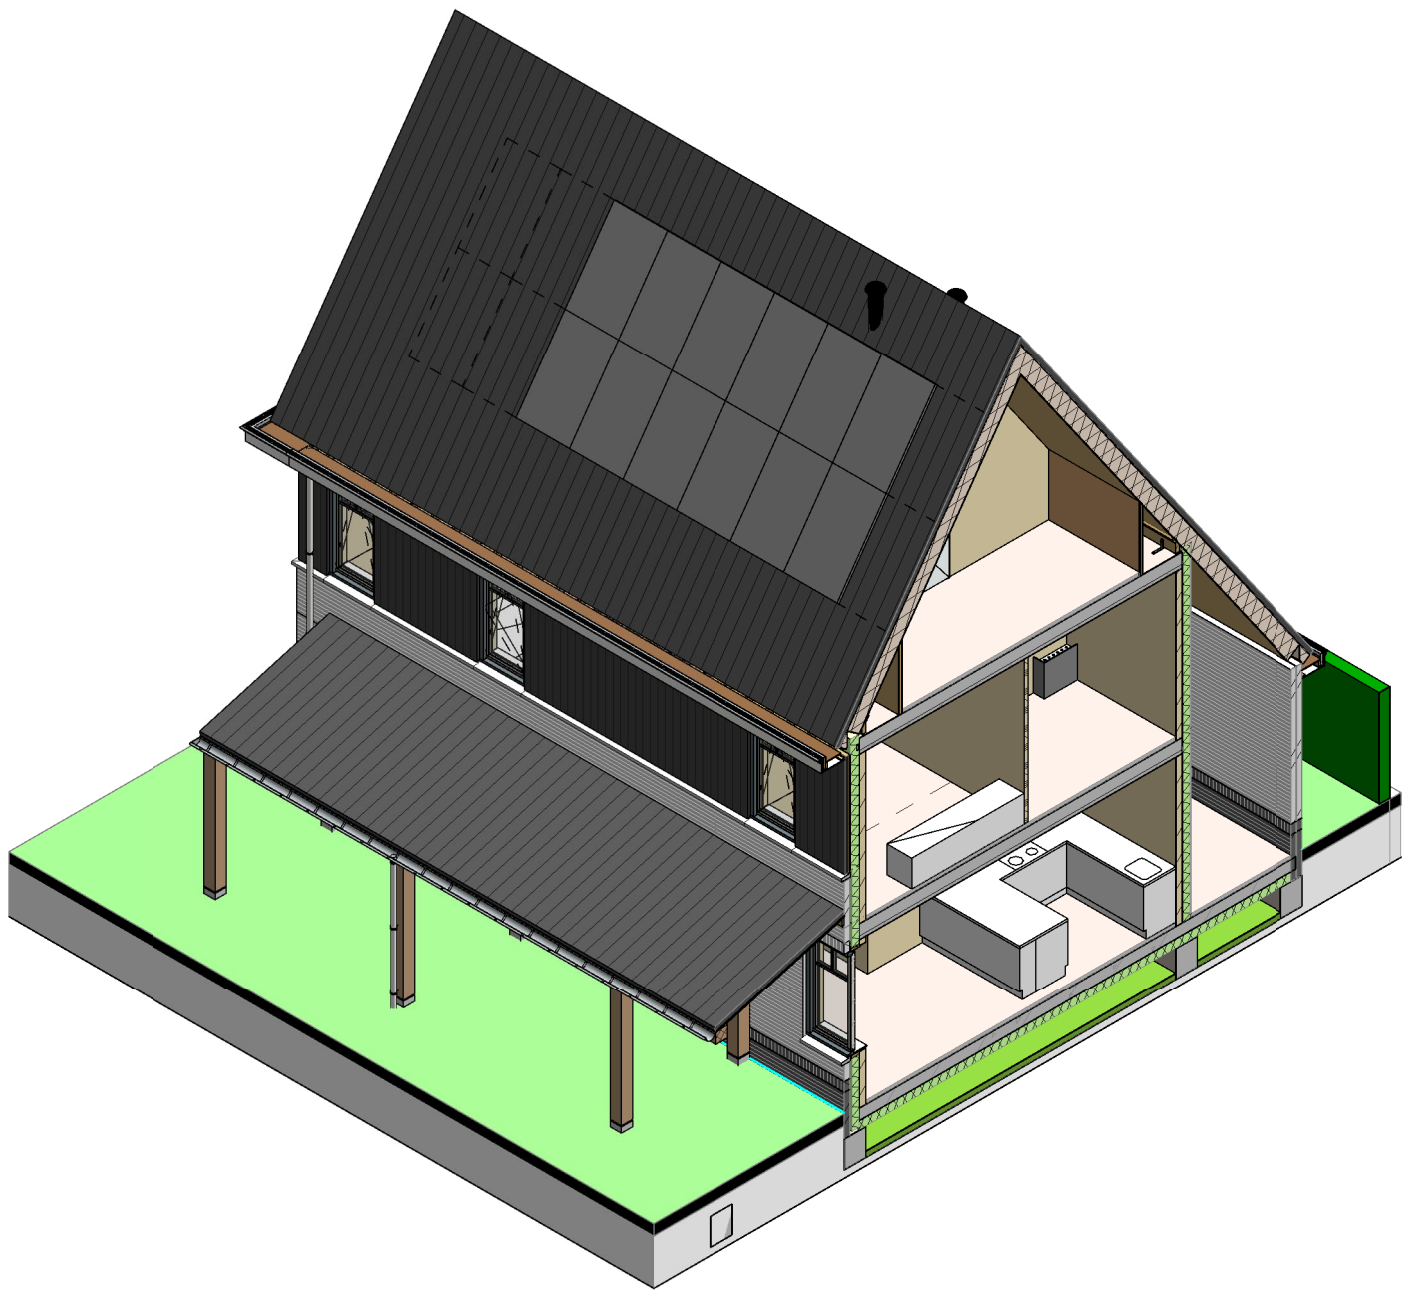

RENVOOI:

Elektra & verlichting

- schakelaar enkelpolig
- schakelaar ventilatie / wtw
- serieschakelaar
- wisselschakelaar / hotelschakelaar
- plafondlichtpunt
- wandaansluitpunt verlichting
- wandaansluitpunt verlichting, met armatuur
- rookmelder
- rookmelder aan de wand
- perilex
- Naregeling vloerverwarming draadloos
- loze leiding
- bedrade leiding
- aansluiting pv-omvormer (incl omvormer)
- bel
- drukknop bel
- wandcontactdoos enkel geaard
- wandcontactdoos dubbel geaard, verticaal
- wandcontactdoos dubbel geaard, horizontaal


Afkortingen installaties

#	opbouw
ak	afzuigkap
bo/boi	boiler
cm	(combi)magnetron
data	data aansluiting
dr	droger
rad	elektrische radiator
kk	koelkast
kt	kooktoestel
mk	meterkast
rm	rookmelder
th	thermostaat
vw	vaatwasser
wd	wasdroger
wm	wasmachine
wp	warmtepomp
wtw	warmteterugwinunit

Installatie(s)

- buitenkraan
- douchekraan
- douchepijp WTW
- CV-verdeler
- elektrische design radiator (stippel = optie)
- vloerverwarming
- afvoerpunt mechanische ventilatie (plafond)
positie en aantal indicatief
- toevoerpunt mechanische ventilatie
positie en aantal indicatief
- toevoerpunt mechanische ventilatie (wand)
positie en aantal indicatief
- hemelwaterafvoer
- inspectieluik
- opstelplaats
- betonnen binnenwand
t.b.v. stabiliteit

Deze tekening is onderdeel van de contractstukken. Bij verschillen tussen de tekst van de Technische Omschrijving en deze tekeningen prevaleert de tekst van de Technische Omschrijving. Maten zijn ca. maten in centimeters, aan deze plattegrond kunnen geen rechten worden ontleend. Onjuistheden en wijzigingen die voortkomen uit onze controlerende zijn voorbehouden. De op deze tekening aangegeven maatvoering is niet geschikt voor opdrachten aan derden door kopers. Wij adviseren bij de inrichting van uw woning de maten ter plaatse op te nemen.

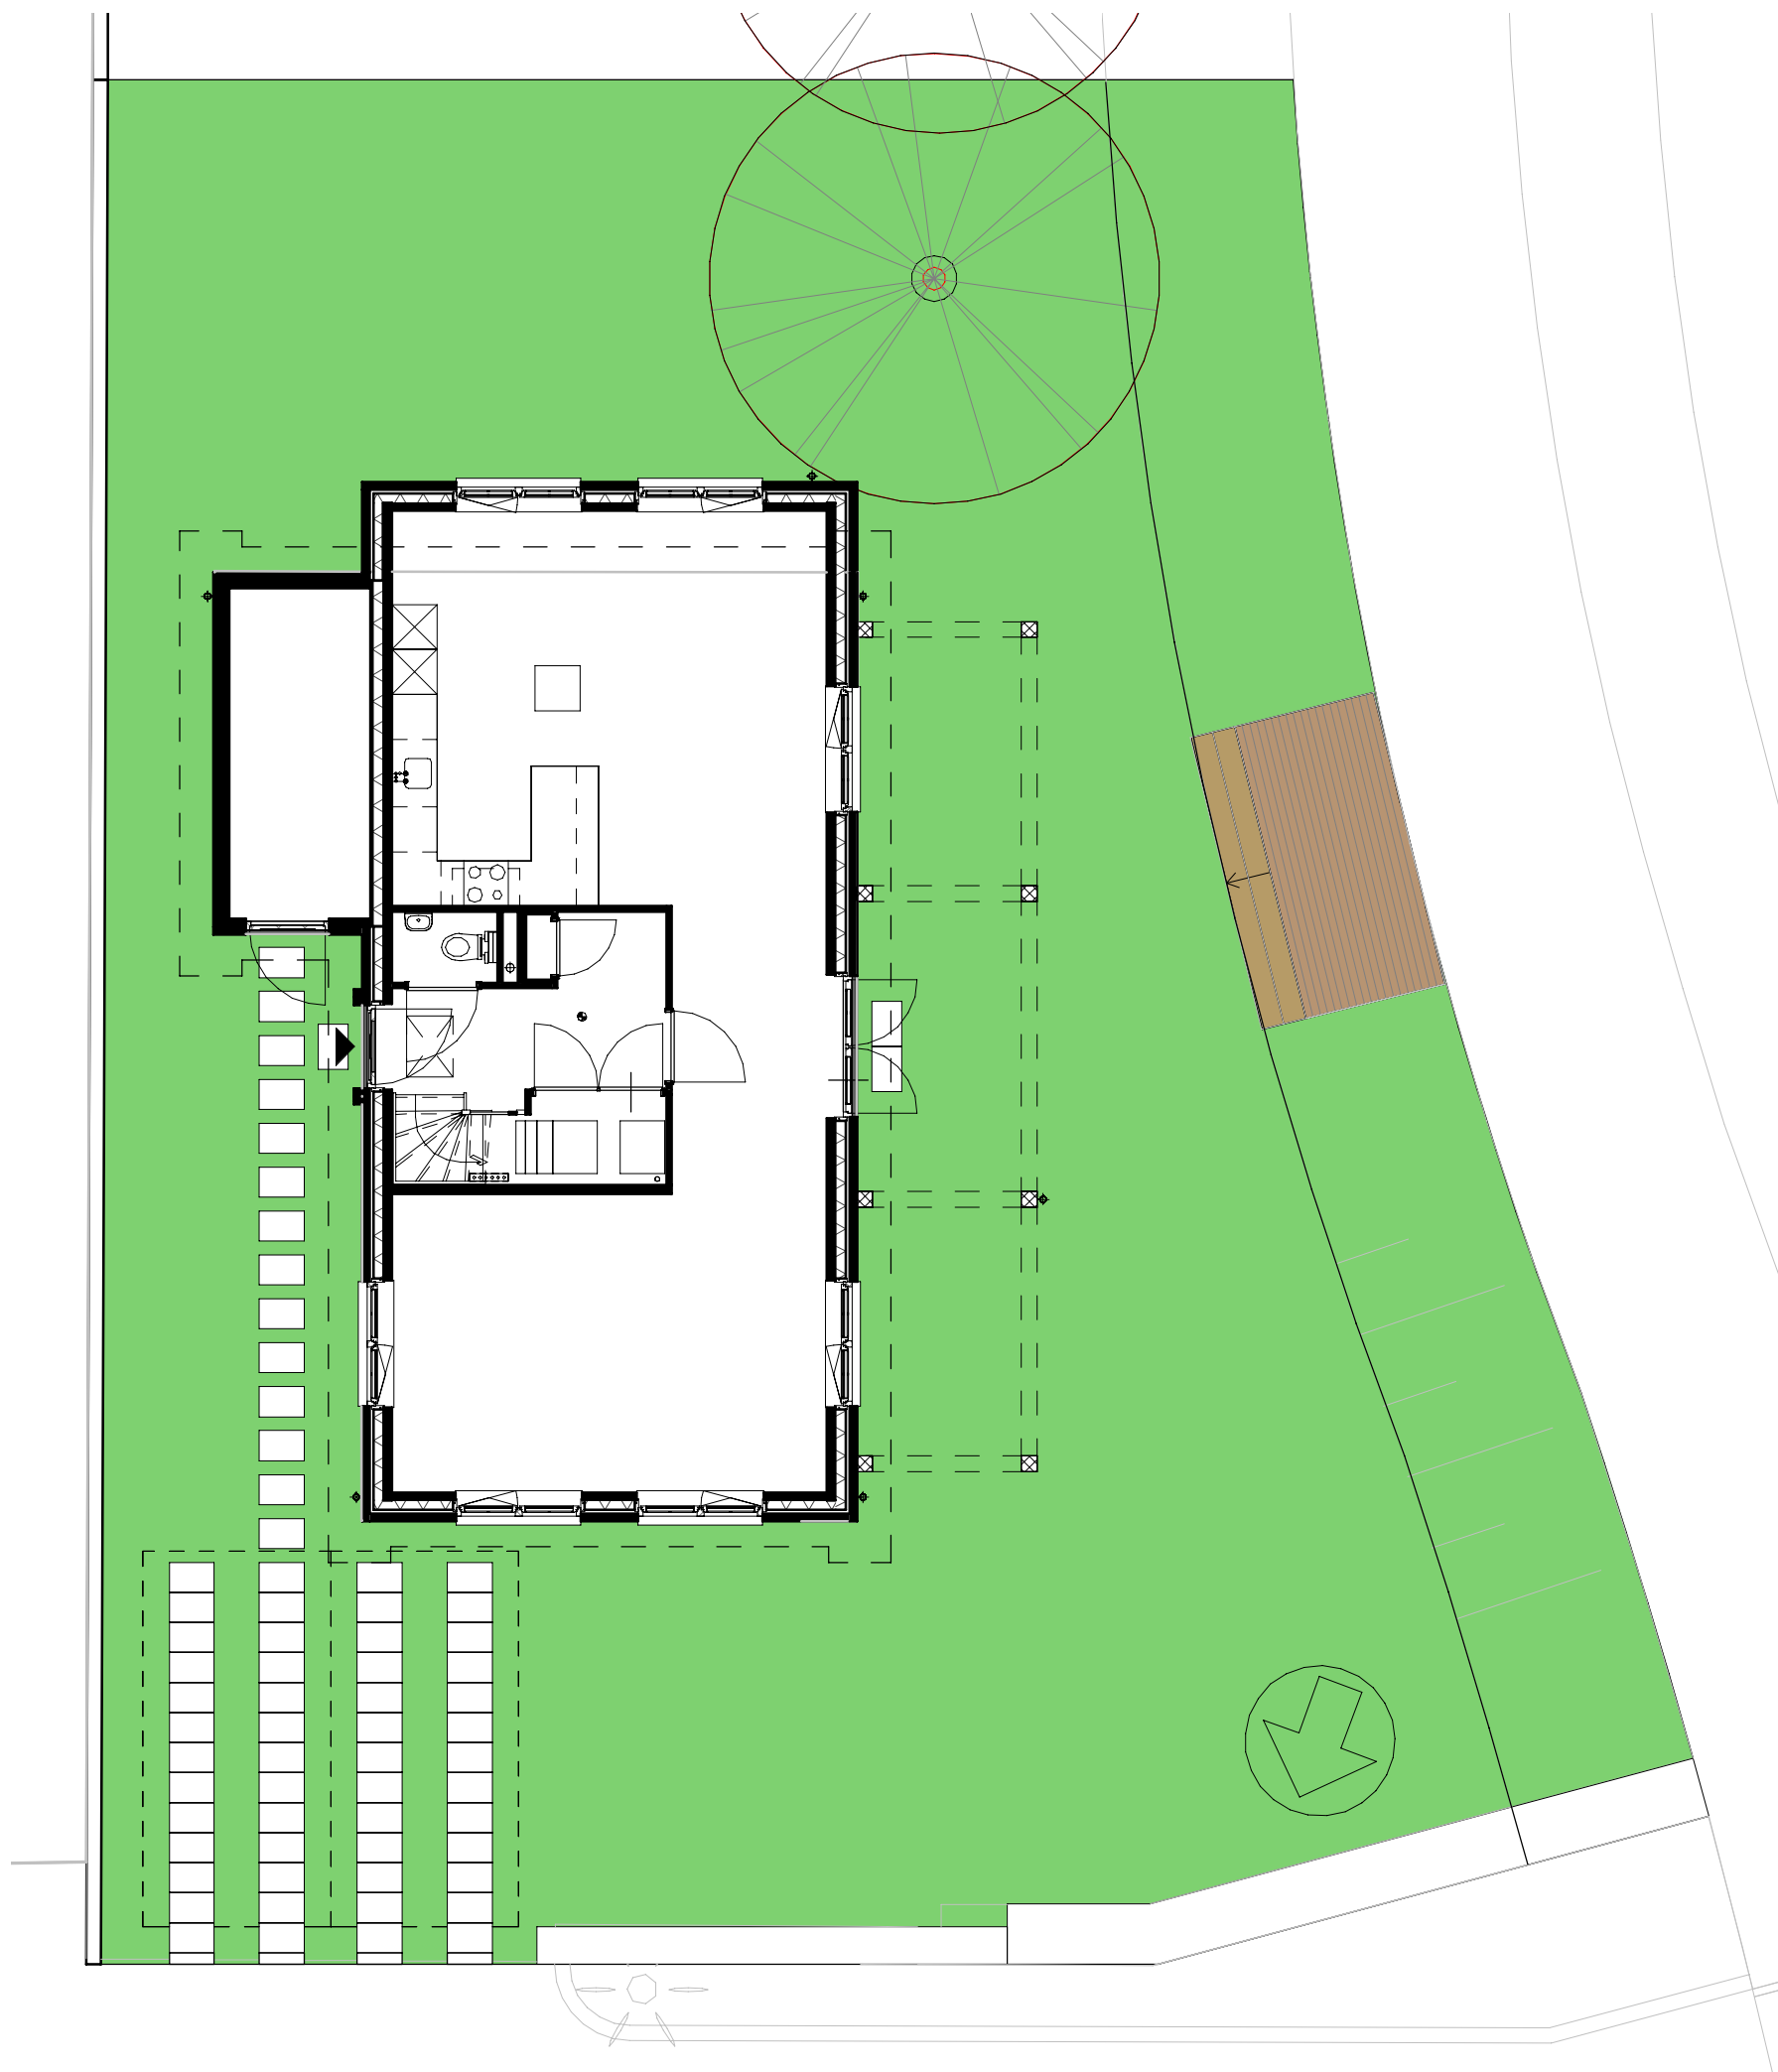


Deze tekening is onderdeel van de contractstukken. Bij verschillen tussen de tekst van de Technische Omschrijving en deze tekeningen prevaleert de tekst van de Technische Omschrijving. Maten zijn ca. maten in centimeters, aan deze plattegrond kunnen geen rechten worden ontleend. Onjuistheden en wijzigingen die voortkomen uit onze controlerende zijn voorbehouden. De op deze tekening aangegeven maatvoering is niet geschikt voor opdrachten aan derden door kopers. Wij adviseren bij de inrichting van uw woning de maten ter plaatse op te nemen.




project
Woningen Tuindershof, Pijnacker
onderdeel
Tuin
werknr.
02.0424

formaat **A3**
gemaakt **14-03-2023** **KKE**
schaal **1 : 100**
gewijzigd **06-10-2023** **KKE**
teknr.
KT_BNR14_A-Tuin

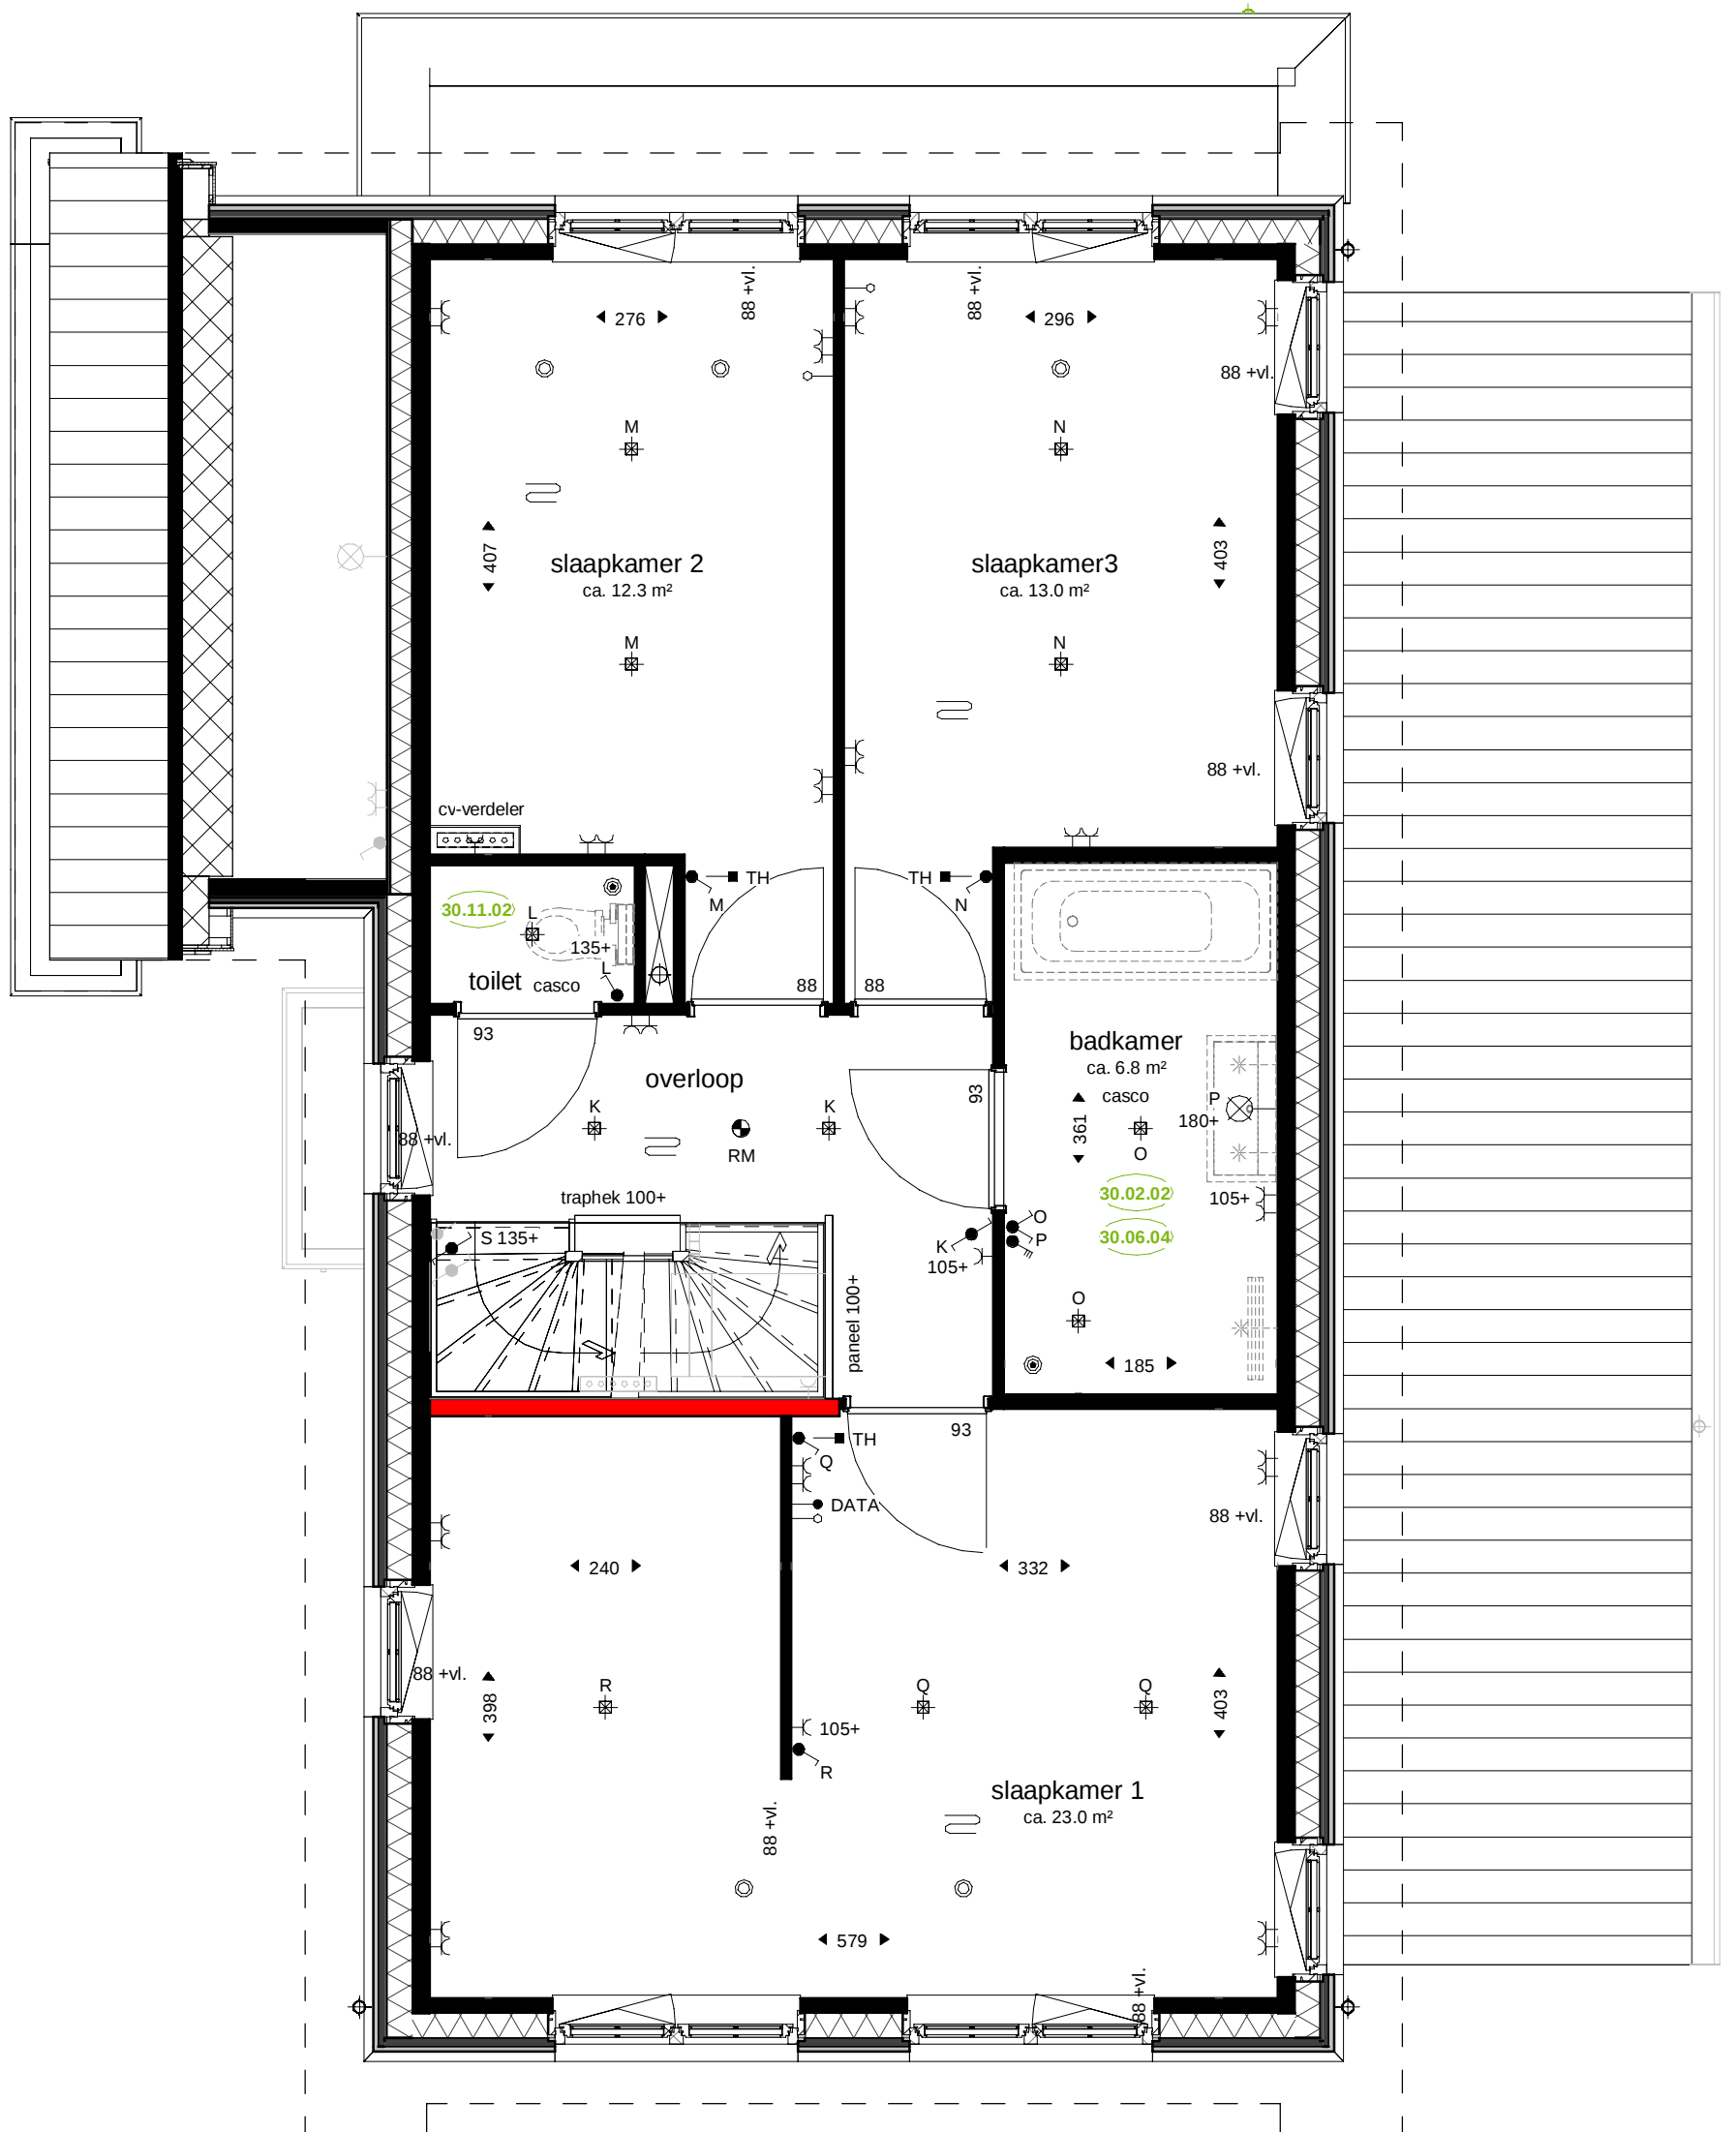

LET OP! I.v.m. verdiepingshoge deuren geen plafondlichtpunten en rookmelders positioneren binnen draaibereik van deuren

Deze tekening is onderdeel van de contractstukken. Bij verschillen tussen de tekst van de Technische Omschrijving en deze tekeningen prevaleert de tekst van de Technische Omschrijving. Maten zijn ca. maten in centimeters, aan deze plattegrond kunnen geen rechten worden ontleend. Onjuistheden en wijzigingen die voortkomen uit onze controleronde zijn voorbehouden. De op deze tekening aangegeven maatvoering is niet geschikt voor opdrachten aan derden door kopers. Wij adviseren bij de inrichting van uw woning de maten ter plaatse op te nemen.

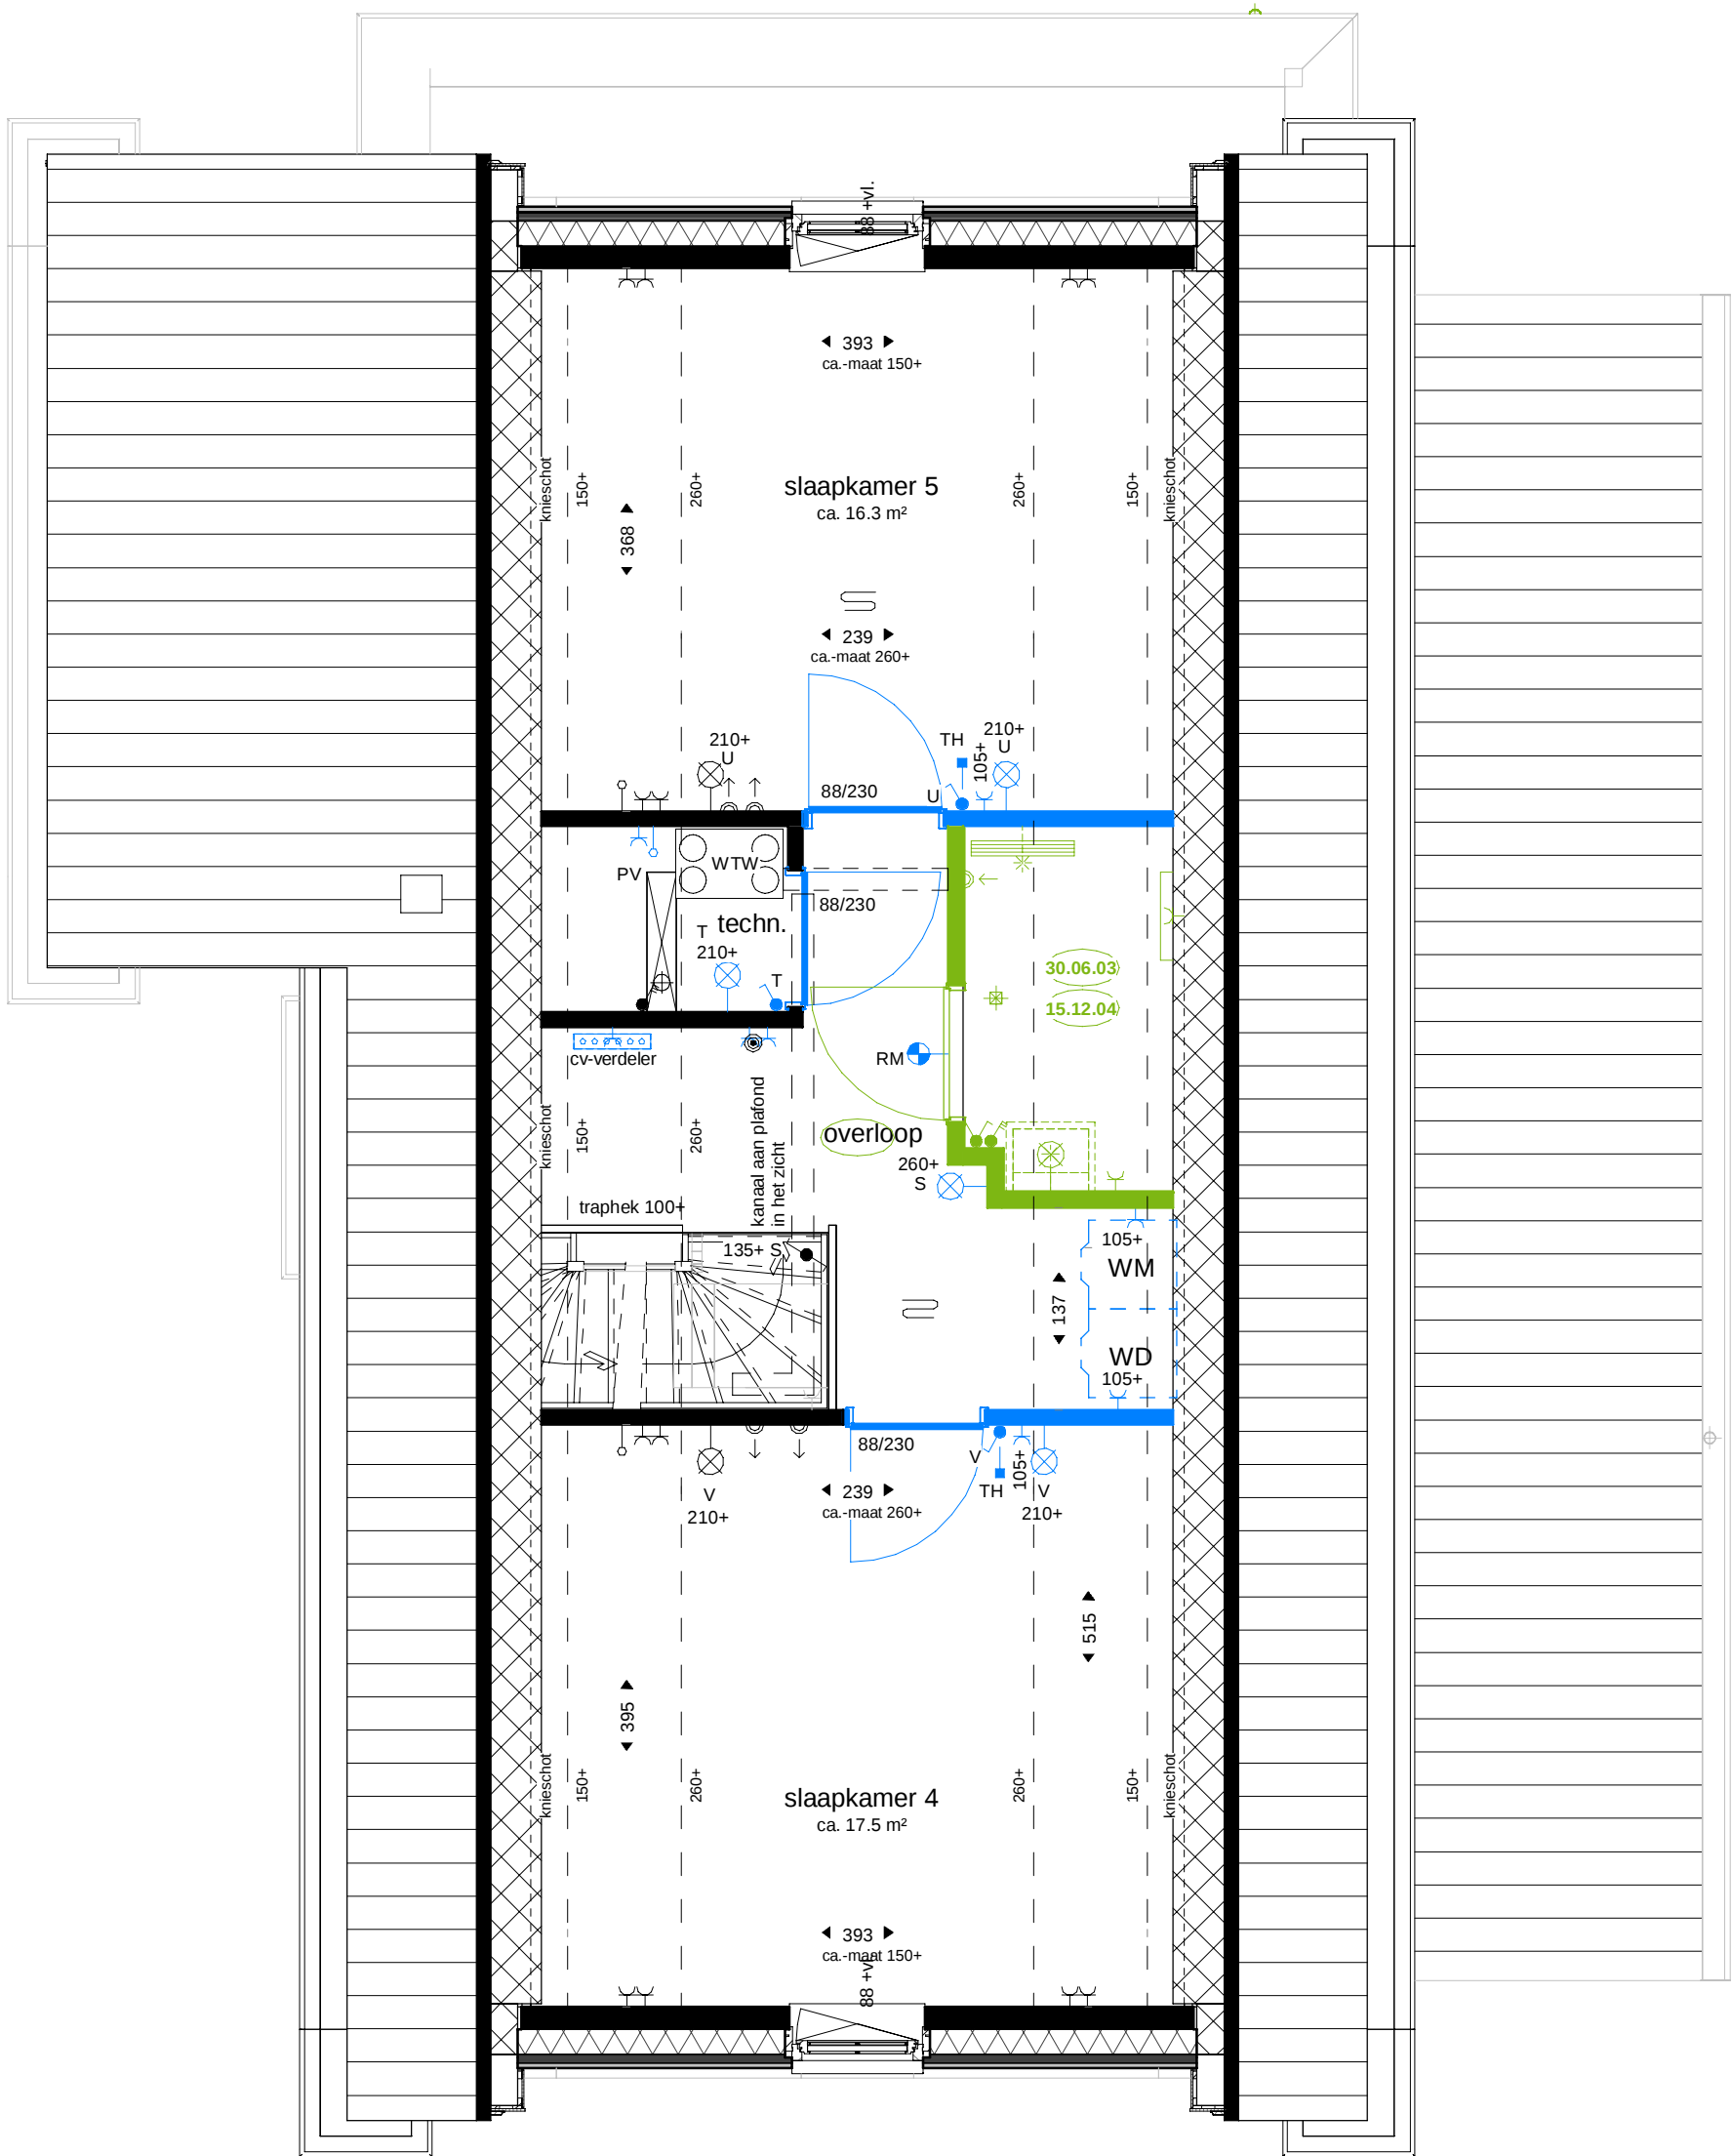

Deze tekening is onderdeel van de contractstukken. Bij verschillen tussen de tekst van de Technische Omschrijving en deze tekeningen prevaleert de tekst van de Technische Omschrijving. Maten zijn ca. maten in centimeters, aan deze plattegrond kunnen geen rechten worden ontleend. Onjuistheden en wijzigingen die voortkomen uit onze controleronde zijn voorbehouden. De op deze tekening aangegeven maatvoering is niet geschikt voor opdrachten aan derden door kopers. Wij adviseren bij de inrichting van uw woning de maten ter plaatse op te nemen.