

Installe(e)s

- buitenkraan (optioneel)
- water aansluiting (w = warm / k = koud)
- douchekraan
- afvoer, binnen
- doucheppijp WTW
- SV-verdeler
- CV-verdeler
- PV-omvormer
- ventilatie-box met ventiel
- ventilatie-box zonder ventiel
- radiator (stippel = optie)
- elektrische design radiator (stippel = optie)
- vloerverwarming
- afvoerpunt mechanische ventilatie (plafond)
- positie en aantal indicatie!
- afvoerpunt mechanische ventilatie (wand)
- positie en aantal indicatie!
- toevanpunt mechanische ventilatie
- positie en aantal indicatie!
- hemelwaterafvoer


Elektra & verlichting		Afkortingen installaties	
	schakelaar enkelpolig	afz	afzuigkap
	schakelaar ventilatie / w/hw	ba	bolier
	schakelaar ventilatie / w/hw + co2 sensor	ca	centraal aardpunt
	serieschakelaar	ca	kabel aansluiting
	wisselschakelaar / hotelschakelaar	cm/mag	(comb)magnetron
	knusschakelaar	co2	co2 sensor
		cv	centrale verwarming
		data	data aansluiting
		drogr	droger
	plafonddichtpunt	draadco	draadco
	plafonddichtpunt, spot	er	elektrische radiator
	wandansluitpunt, vloot	k	koeken
	wandansluitpunt verlichting, met armatuur	ka	kafofzetapparaat
	rookmelder	kk	koeken
	rookmelder aan de wand	LL	loze leiding
	co2 sensor	me	mechanische ventilatie
	perilex	MK	metaalafz
		pv	omvormer of pv-paneel
	Temperatuur-opnemer Ectek	oven	oven
	Naregeling vloerverwarming draadloos	per	aansluiting voor elektr. kooktoestellen
	loze leiding	rm	rookmelder
	bedrade leiding	sp	spuwer
	bel	sv	stadsverwarming
		th	thermostaat
		vt	ventilator
		vr	verdelier vloerverwarming
		vw	vuistwaaier
		wd	wadsgroter
	chuknopp bel	wa	wasmachine
	centraal aardpunt	wan	wlan access point
		wp	warmtepomp
		ww	warmte/waterpomp
		zw	zomerw

De keijzerlijke methode


In meerdere verblijfsruimten is de keijzerlijke methode toegepast: Een ruimte hoort binnen de bouwregels toe aan één type gebruik. Omgeven te zijn. Er kan gewerkt worden met een "fictieve" scheidingconstructie voor een functioneelgebied, verblijfsgebied, functioneelruimte of verblijfsruimte. Deze methode wordt toegepast als een gebied niet aan de eisen voor daglichtbesteding kan voldoen, de opvatting van het verblijfsgebied wordt afgeleend op de beschikbare beschikbare daglichtopbrengst.

Aan- en afvoerpunten WTW-installatie kunnen nog wijzigen - deze zijn indicatief weergegeven op tekening.


Dit tekening is onderdeel van de contractstukken. Bij verschillen tussen de tekst van de Technische Omschrijving en de tekening, heeft de tekst van de tekening voorrang. Het is niet toegestaan de tekening te kopiëren. Maken zijn ca. maten in centimeters, aan deze plattegrond kunnen rechten worden ontleend. Onjuistheden en wijzigingen die voortvloeien uit onze controletoelagen zijn voorbehouden. Het is niet toegestaan de tekening te kopiëren. Het is niet toegestaan de tekening te kopiëren. Wij adviseren bij de inrichting van uw woning de maten ter plaatse op te nemen.

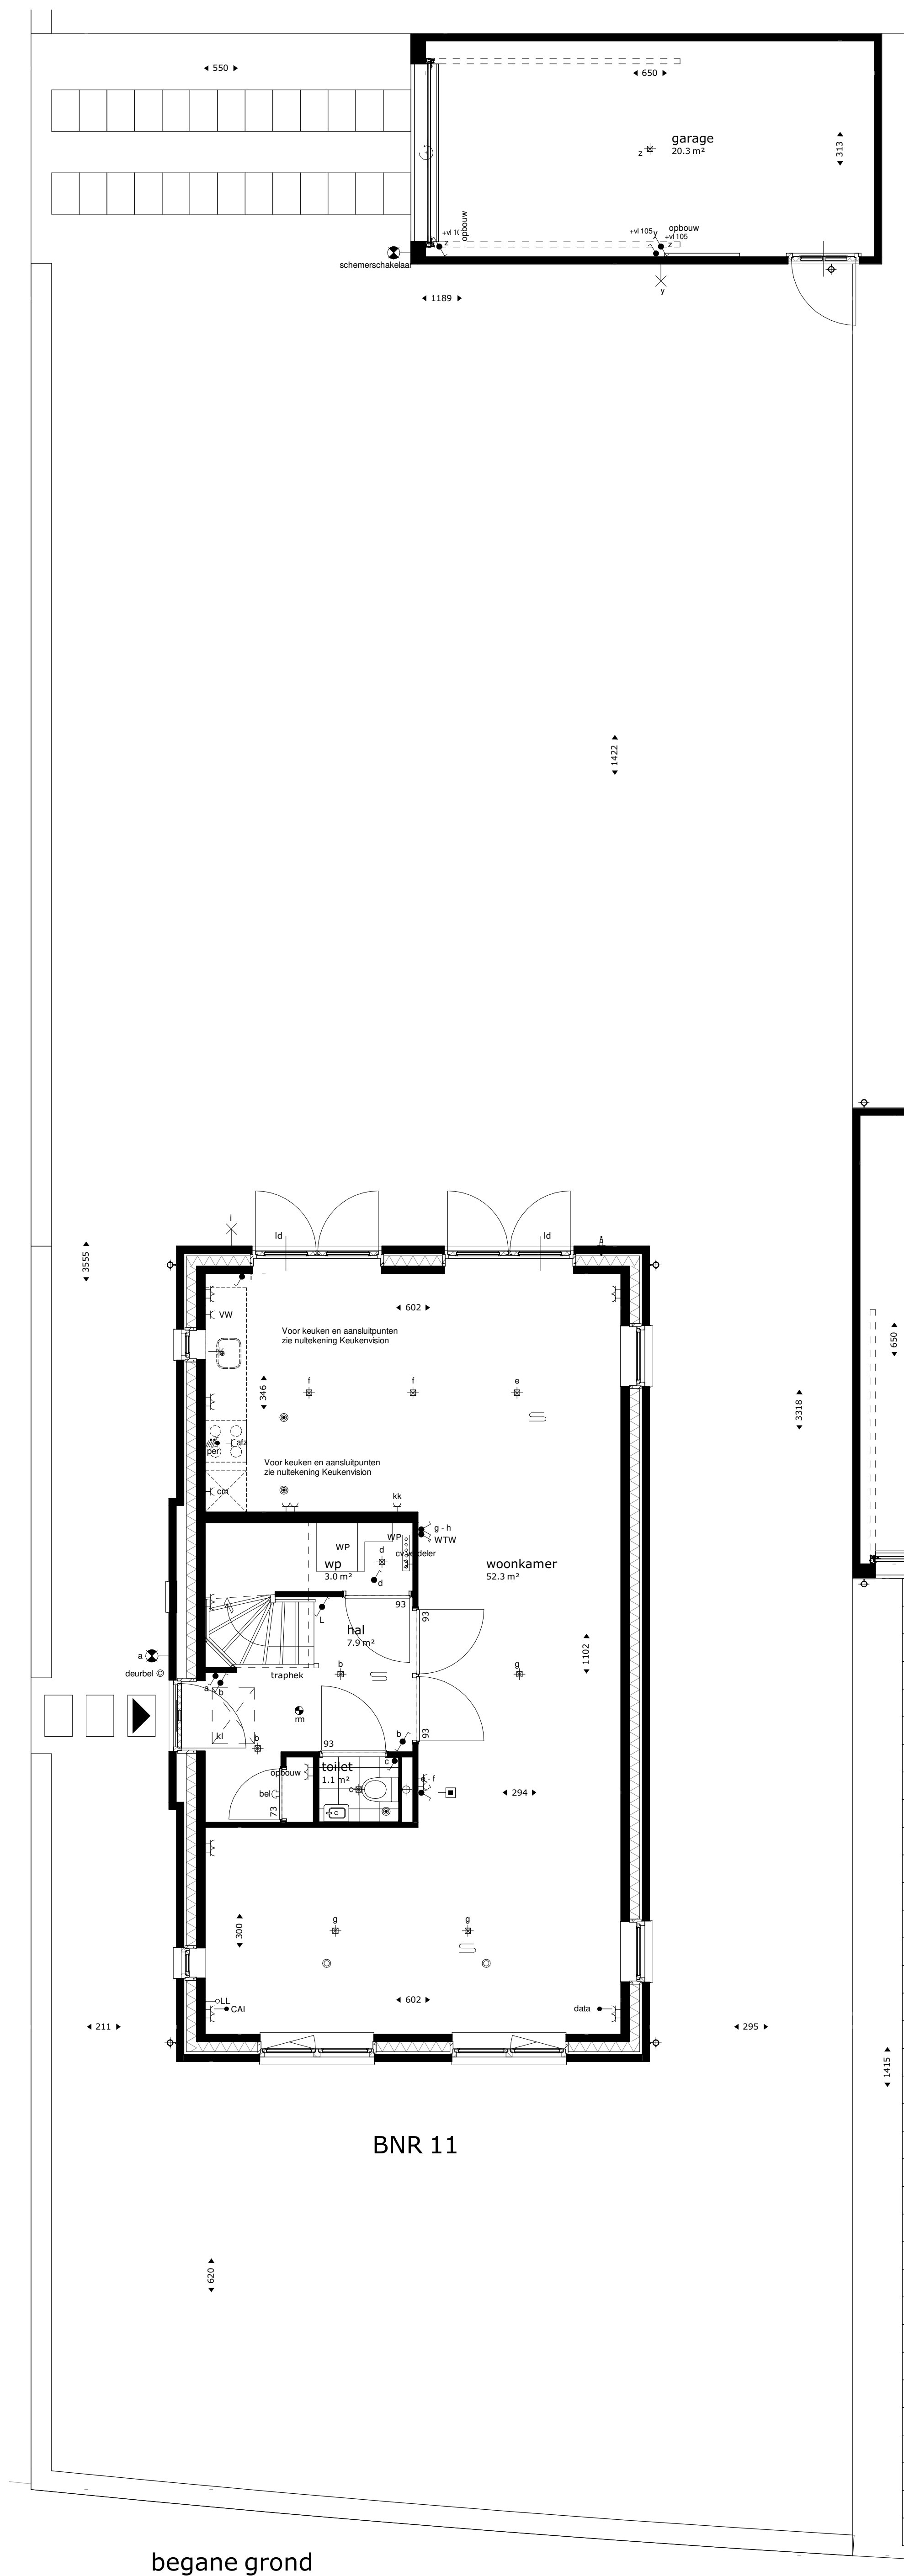

eerste verdieping

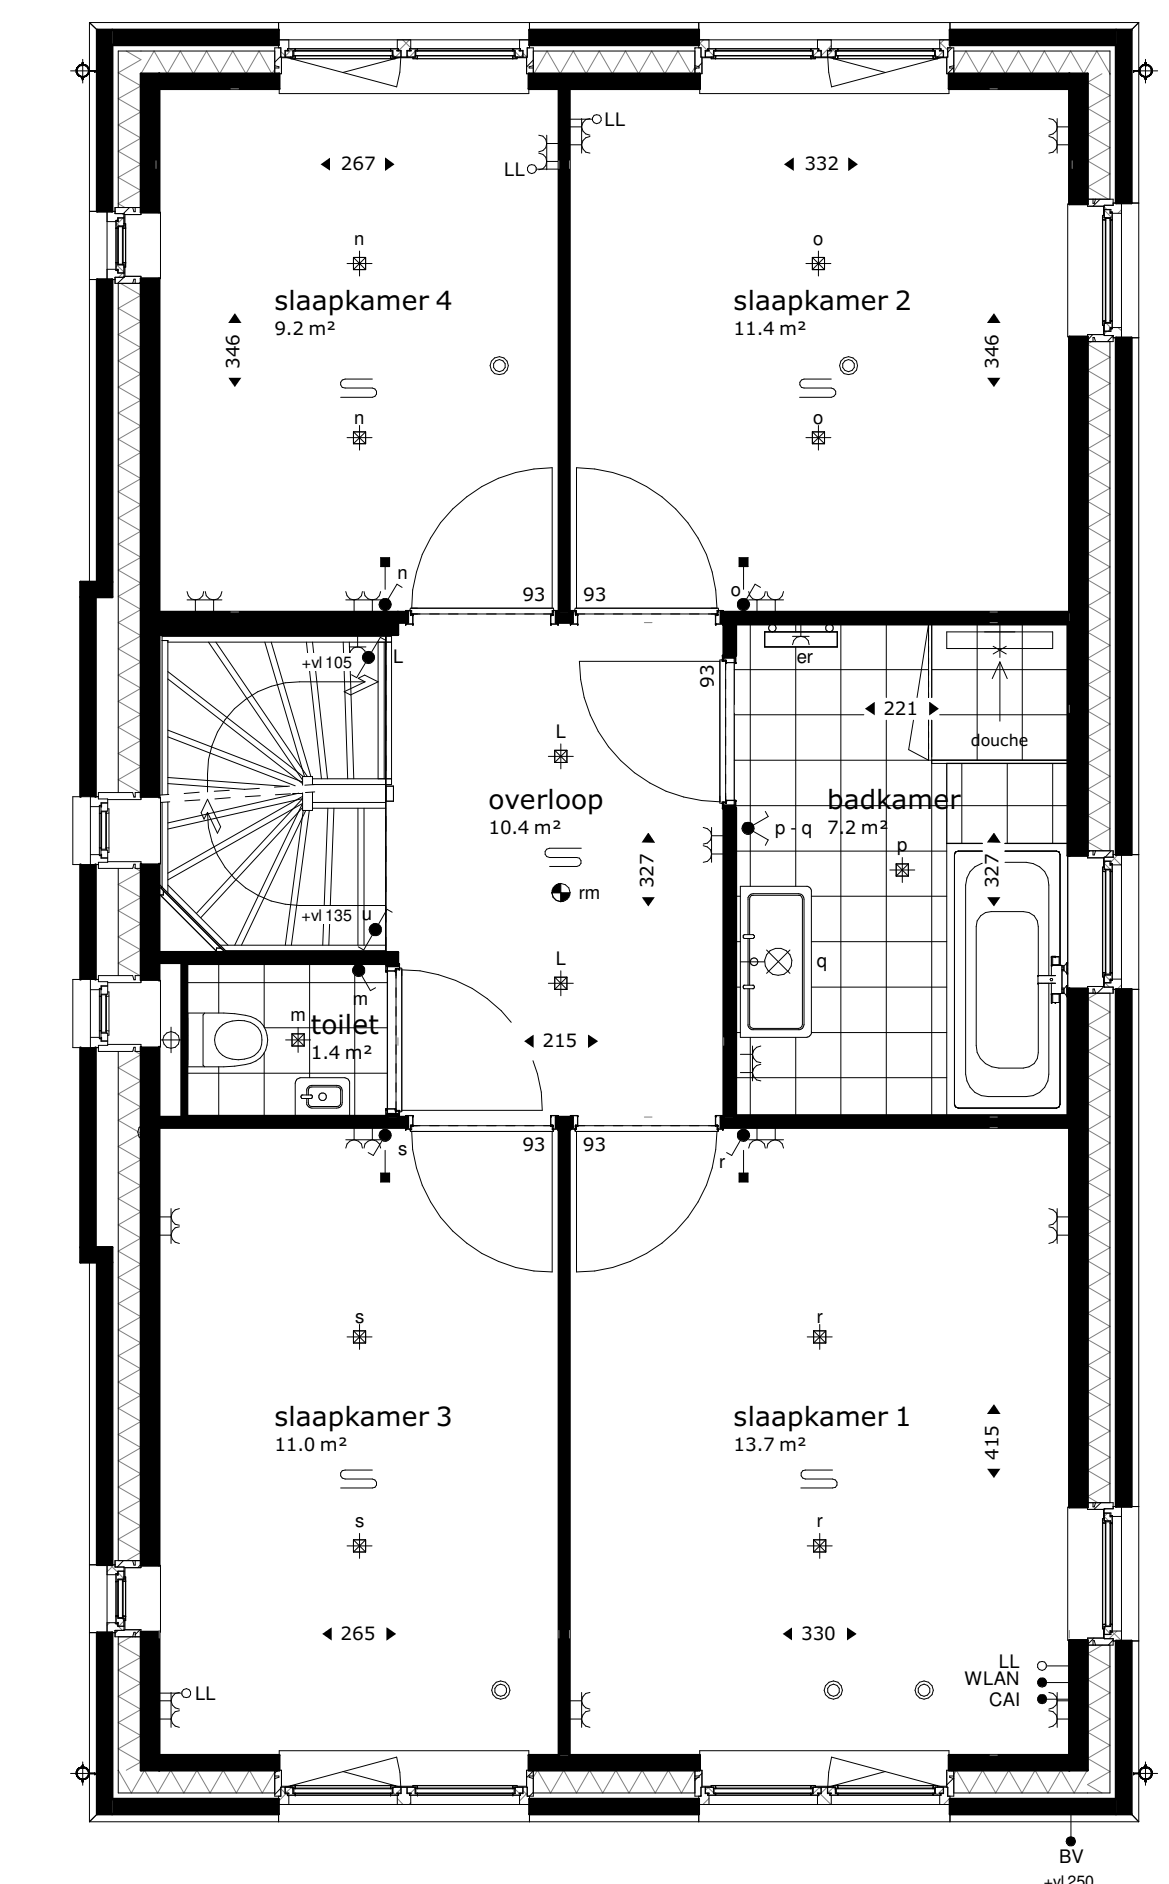


tweede verdieping

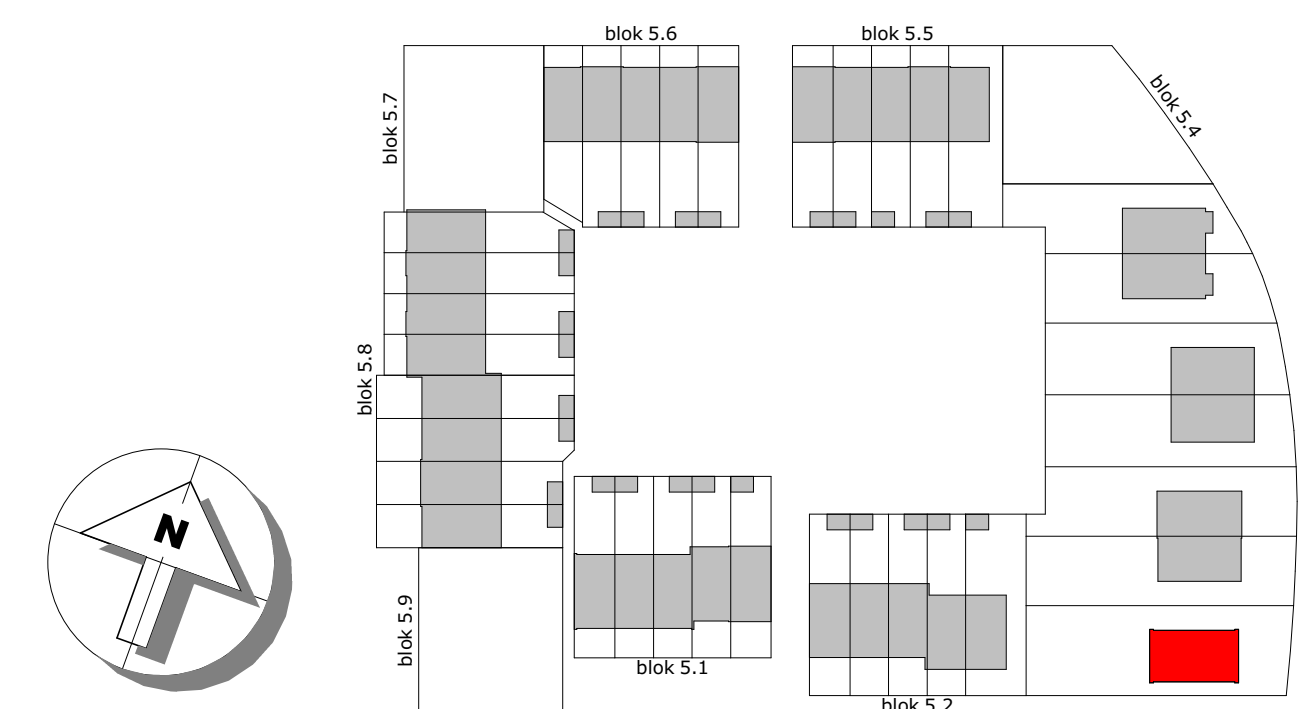



BNR 11
voorgevel

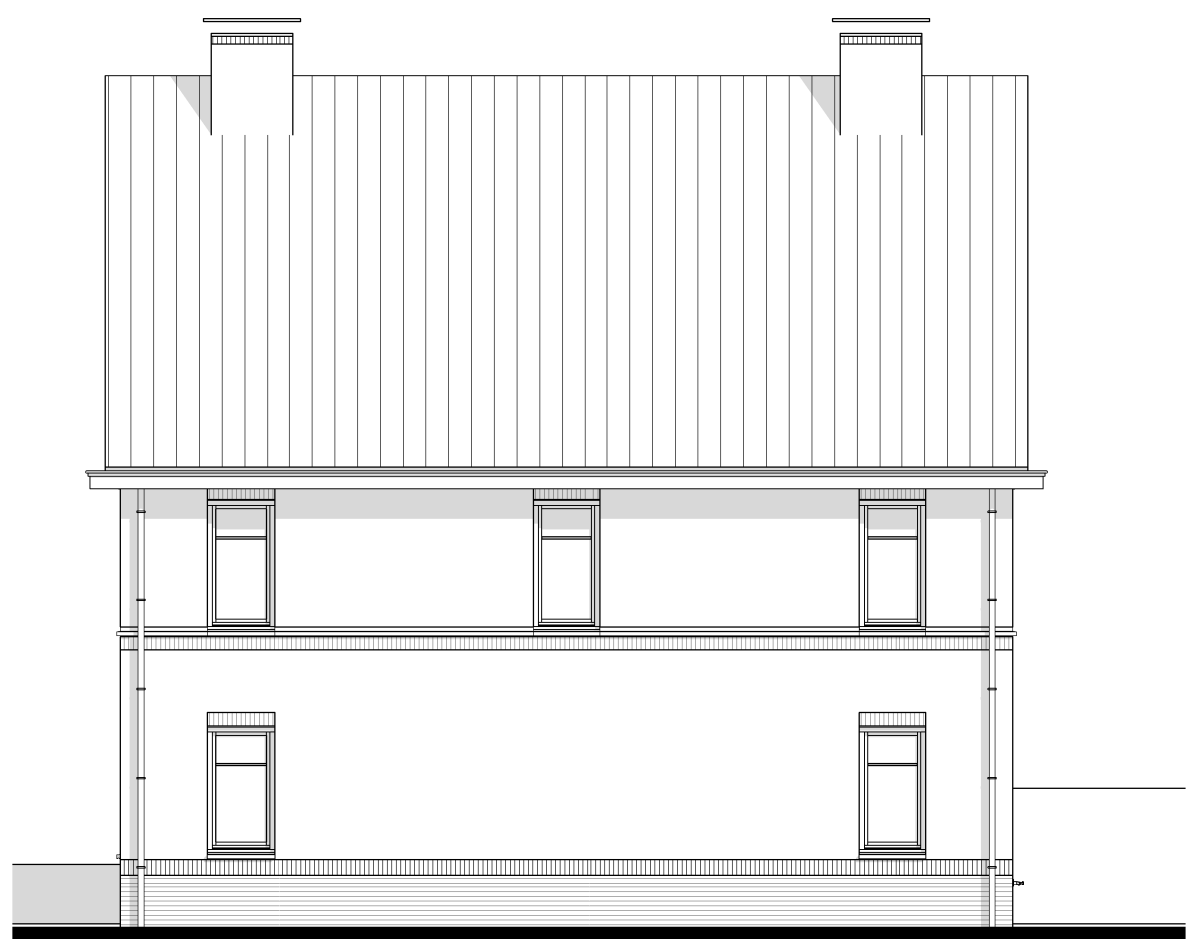


BNR 11
rechter zijgevel





BNR 11
achtergevel



BNR 11
linker zijgevel

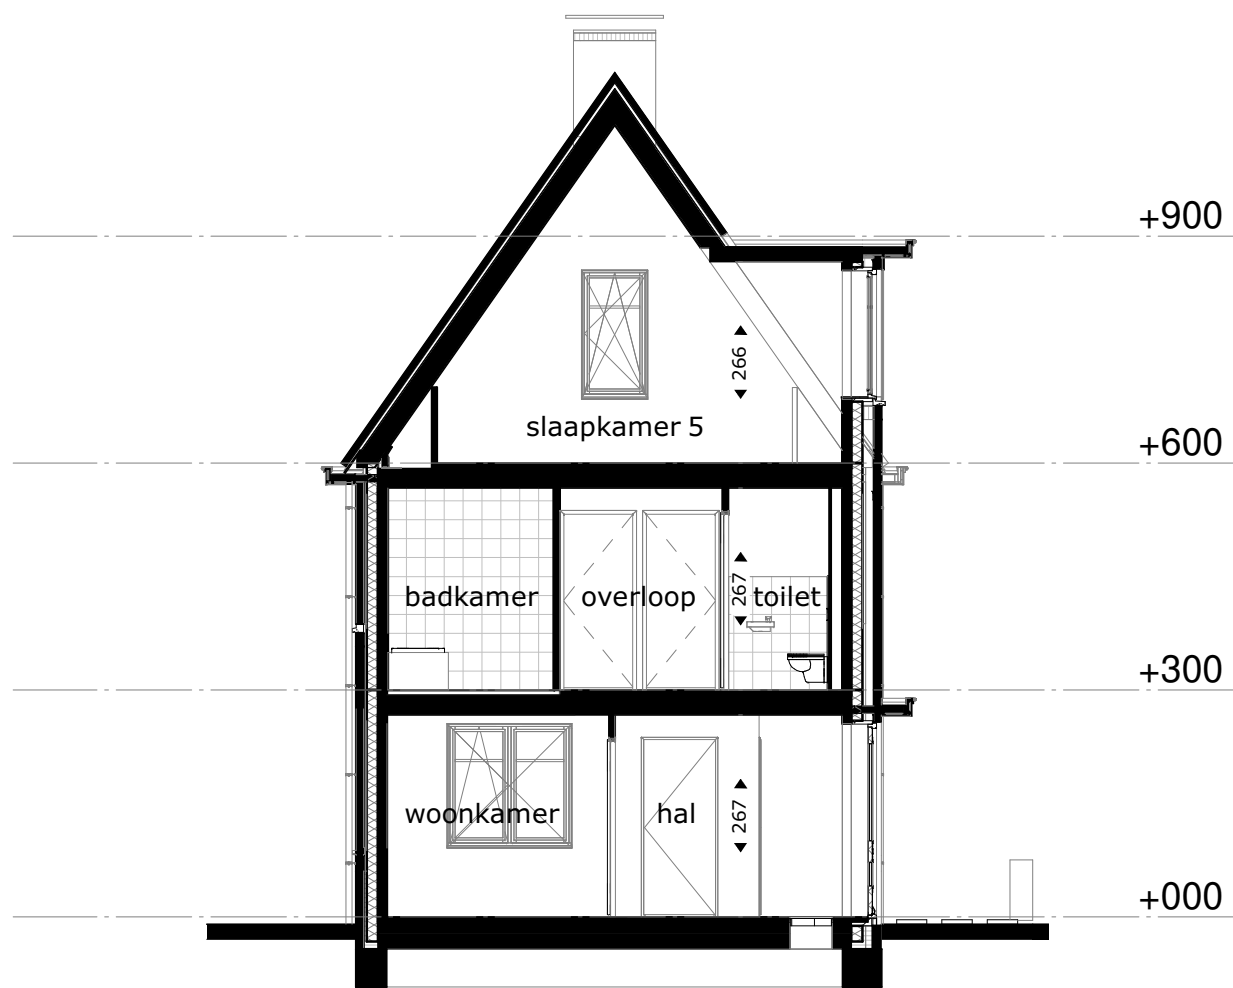

BNR 11
doorsnede B-B

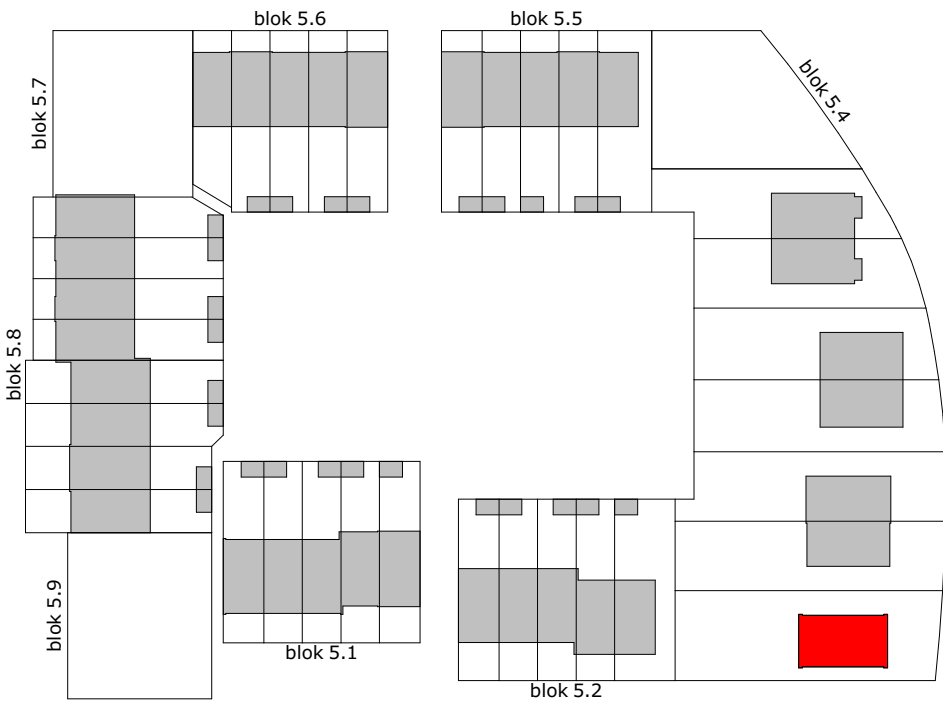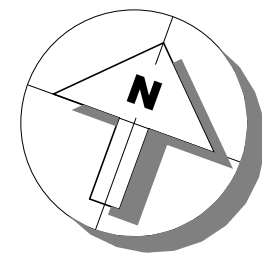

project
Tuindershof fase 1 te Pijnacker

omschrijving
Blok 5.3-1 - BNR 11

opdrachtgever
Ontwikkelcombinatie
Tuindershof

formaat
A0

getekend
vms

schaal
1:100

status
Verkooptekening

datum
14-10-2020

gewijzigd

projectnummer
5994_00

tekeningsnummer
53-1-N2102