


Installatie(s)

- W / k → buitenkraan (optioneel)
→ water aansluiting (w = warm / k = koud)
+ douche kraan
+ afvoer, binnen
+ douche pip WTW
SV-verdelers
CV-verdelers
PV-omvormer
ventilatie-box met ventiel
ventilatie-box zonder ventiel
radiator (stippel = optie)
elektrische design radiator (stippel = optie)
vloerverwarming
afvoerpunt mechanische ventilatie (plafond)
positie en aantal indicatief
afvoerpunt mechanische ventilatie (wand)
positie en aantal indicatief
toevoerpunt mechanische ventilatie
positie en aantal indicatief
hemelwaterafvoer

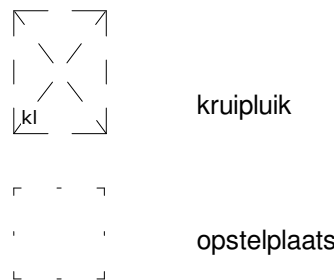




Elektra & verlichting

- schakelaar enkelpoelig
schakelaar ventilatie / wtw
schakelaar ventilatie / wtw + co2 sensor
serieschakelaar
wisselschakelaar / hotelschakelaar
kruisschakelaar
plafondlichtpunt
plafondlichtpunt, spot
wand aansluitpunt verlichting
wand aansluitpunt verlichting, met armatuur
rookmelder
rookmelder aan de wand
co2 sensor
perilex
Temperatuur-opnemer Eteck
Naregeling vloerverwarming draadloos
Naregeling vloerverwarming draadloos + co2 sensor
loze leiding
bedrade leiding
bel
drukknop bel
centraal aardpunt
wandcontactdoos enkel geaard
wandcontactdoos dubbel geaard, verticaal
wandcontactdoos dubbel geaard, horizontaal
wandcontactdoos, 3-fasen aansluiting
wandcontactdoos enkel waterdicht
wandcontactdoos dubbel waterdicht
grondkabel op rol

Afkortingen installaties

- afz afzorgkap
bl boiler
ca centraal aardpunt
cal kabel aansluiting
cm/mag (combi)magnetron
co2 co2 sensor
cv centrale verwarming
data data aansluiting
dr droger
draadloos draadloos
er elektrische radiator
k ka
kk koffiezetapparaat
kk koelkast
LL loze leiding
mv mechanische ventilatie
MK meterkast
omvormer of pv-paneel
oven
per aansluiting voor elektr. kooktoestellen
rm rookmelder
sp spuiwer
sv stadsverwarming
th thermostat
vr vrieser
vv verdeler vloerverwarming
vw vaatwasser
wd wasdroger
wm wasmachine
wan wian access point
wp warmtepomp
wtw warmteterugwinunit
zw zonnepanel

De krijtstreep methode
In meerdere verblissruimtes is de krijtstreep methode toegepast: Een ruimte heeft binnen de bouweigeging niet fysiek door wanden omgeven te zijn. Er kan gewerkt worden met een 'tictieve' scheidingconstructie voor een functiegebied, verblissruimte of verblissruimte.
Deze methode wordt toegepast als een gebied niet aan de eisen voor lichttoetreding kan voldoen, de oppervlakte van het verblissruimte wordt afgestemd op de beschikbare hoeveelheid daglichtoppervlakte.
Aan- en afvoerpunten WTW-installatie kunnen nog wijzigen - deze zijn indicatief weergegeven op tekening.
Deze tekening is onderdeel van de contractstukken. Bij verschillen tussen de tekst van de Technische Omschrijving en deze tekeningen prevaleert de tekst van de Technische Omschrijving.
Maten zijn ca. maten in centimeters, aan deze plattegrond kunnen geen rechten worden ontleend.
Onjuistheden en wijzigingen die voortkomen uit onze controlerende zijn voorbehouden.
De op deze tekening aangegeven maatvoering is niet geschikt voor opdrachten aan derden door kopers.
Wij adviseren bij de inrichting van uw woning de maten ter plaatse op te nemen.

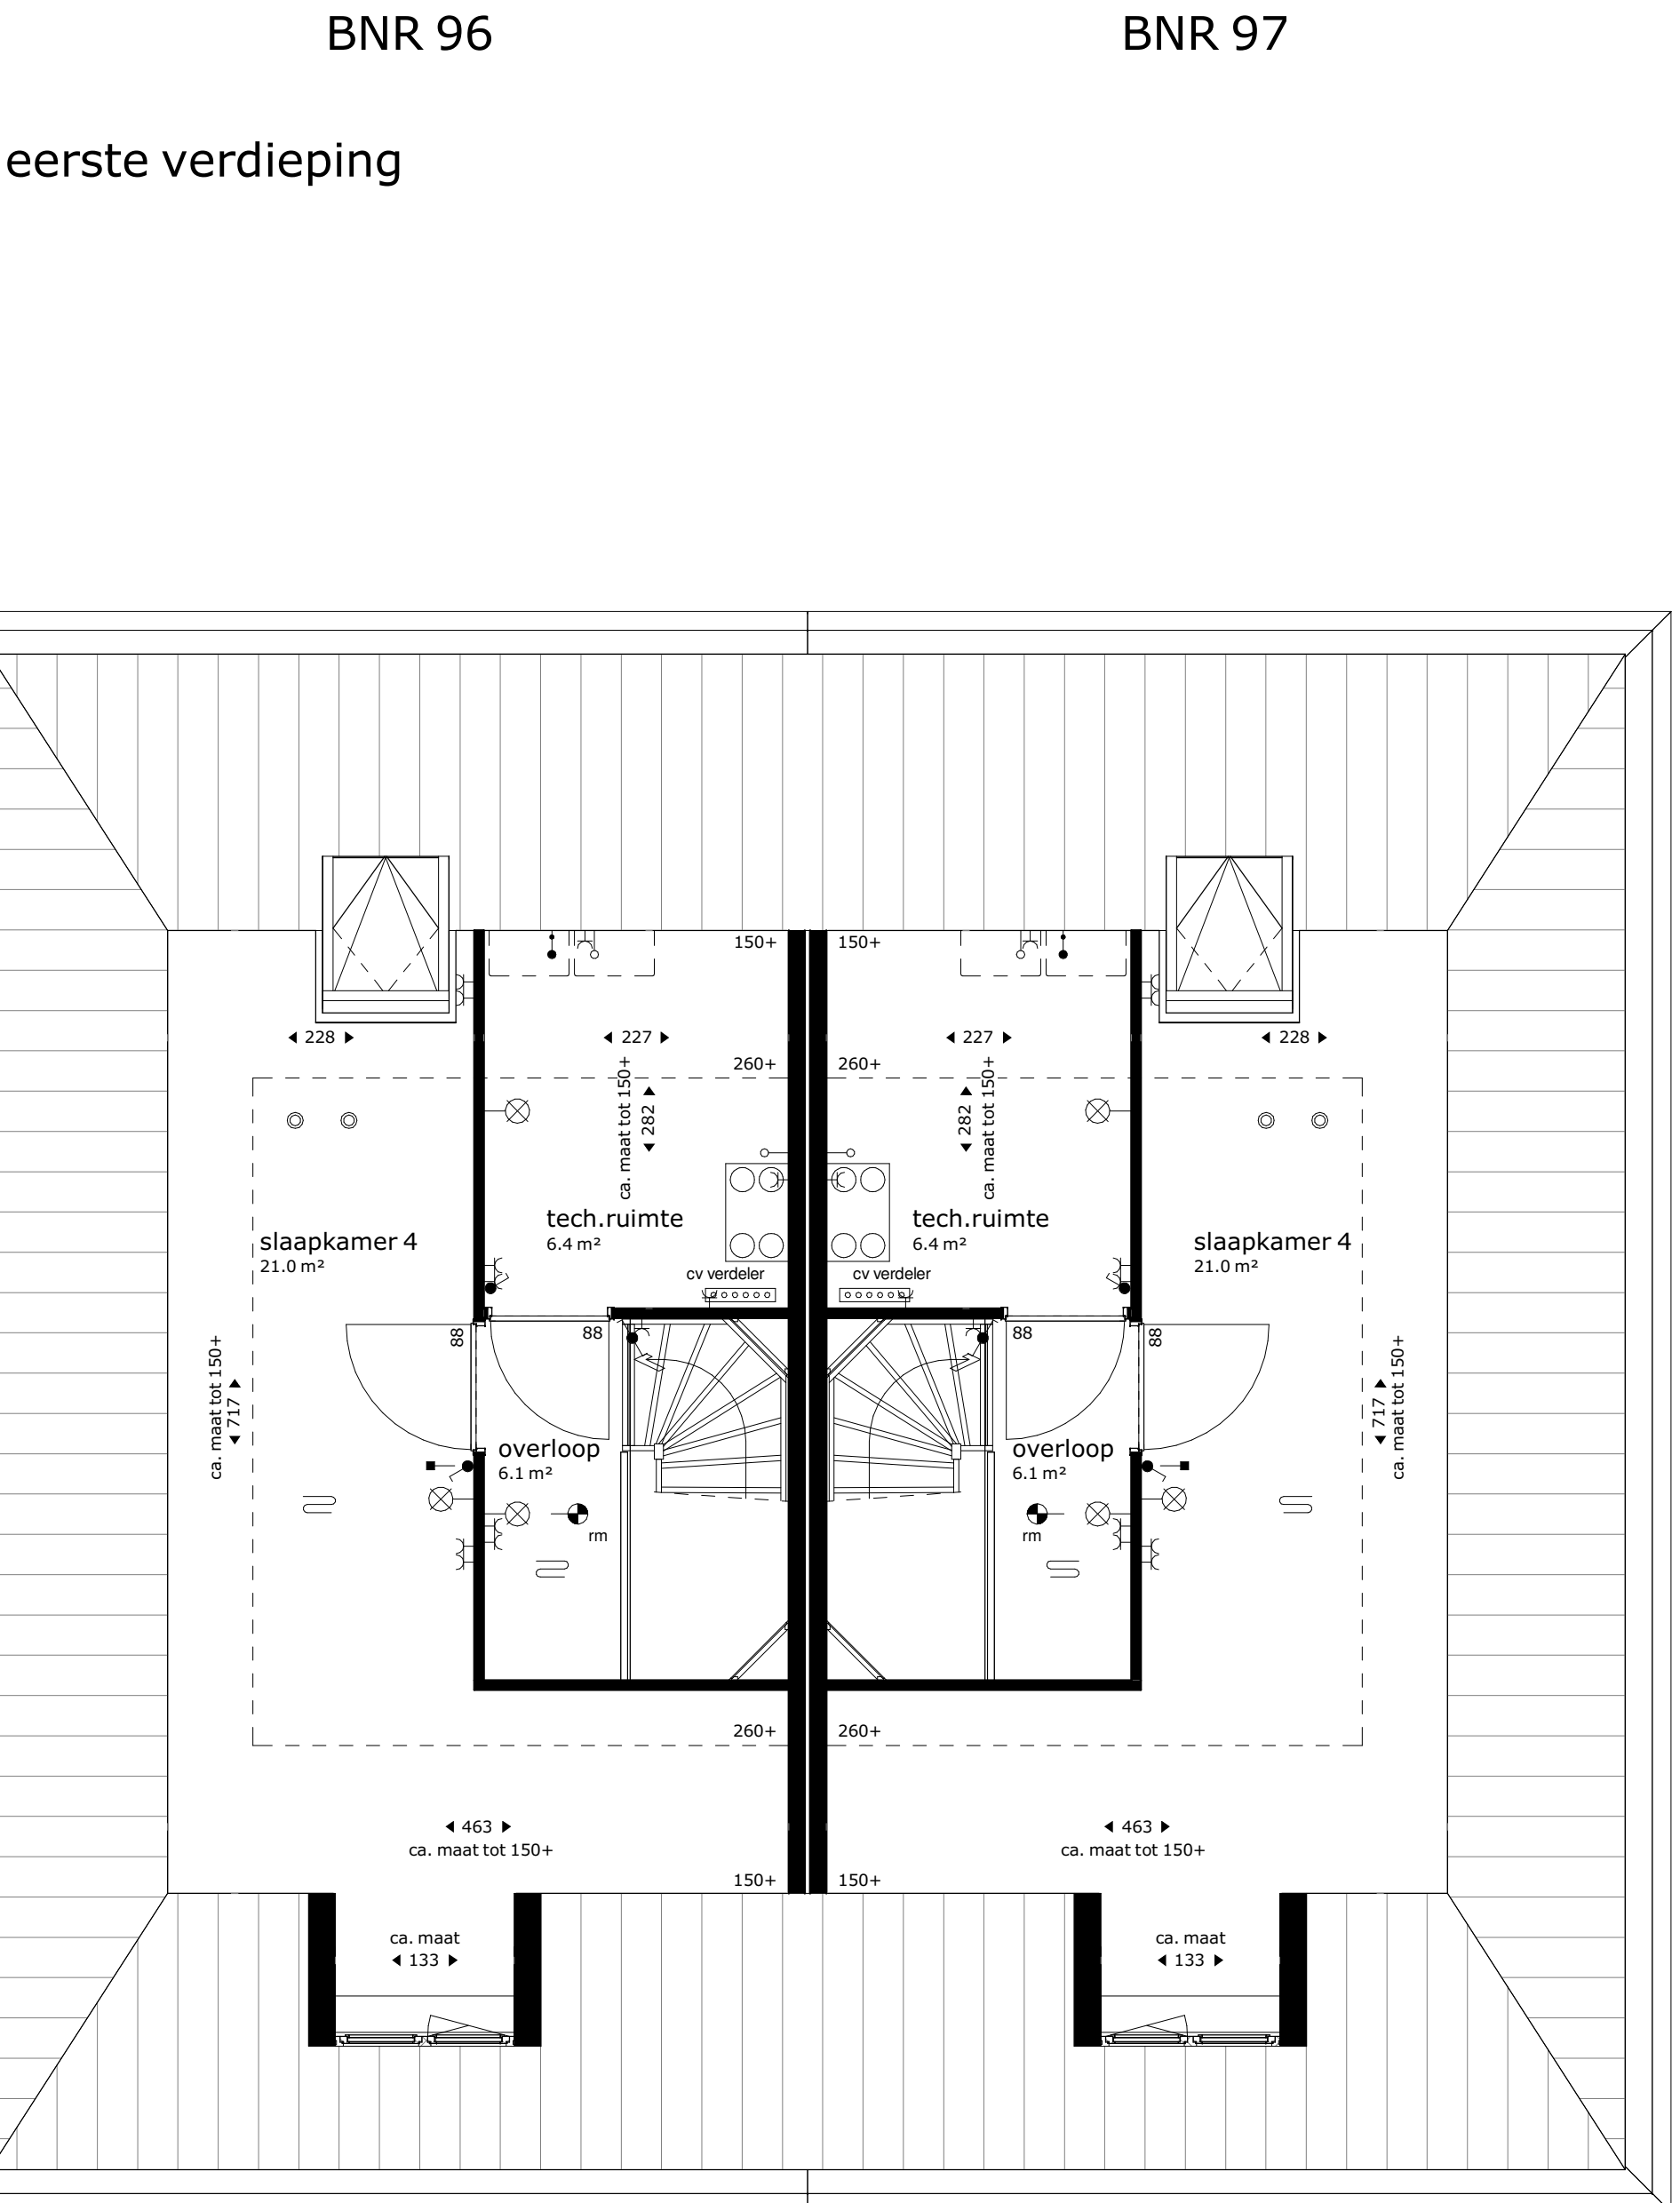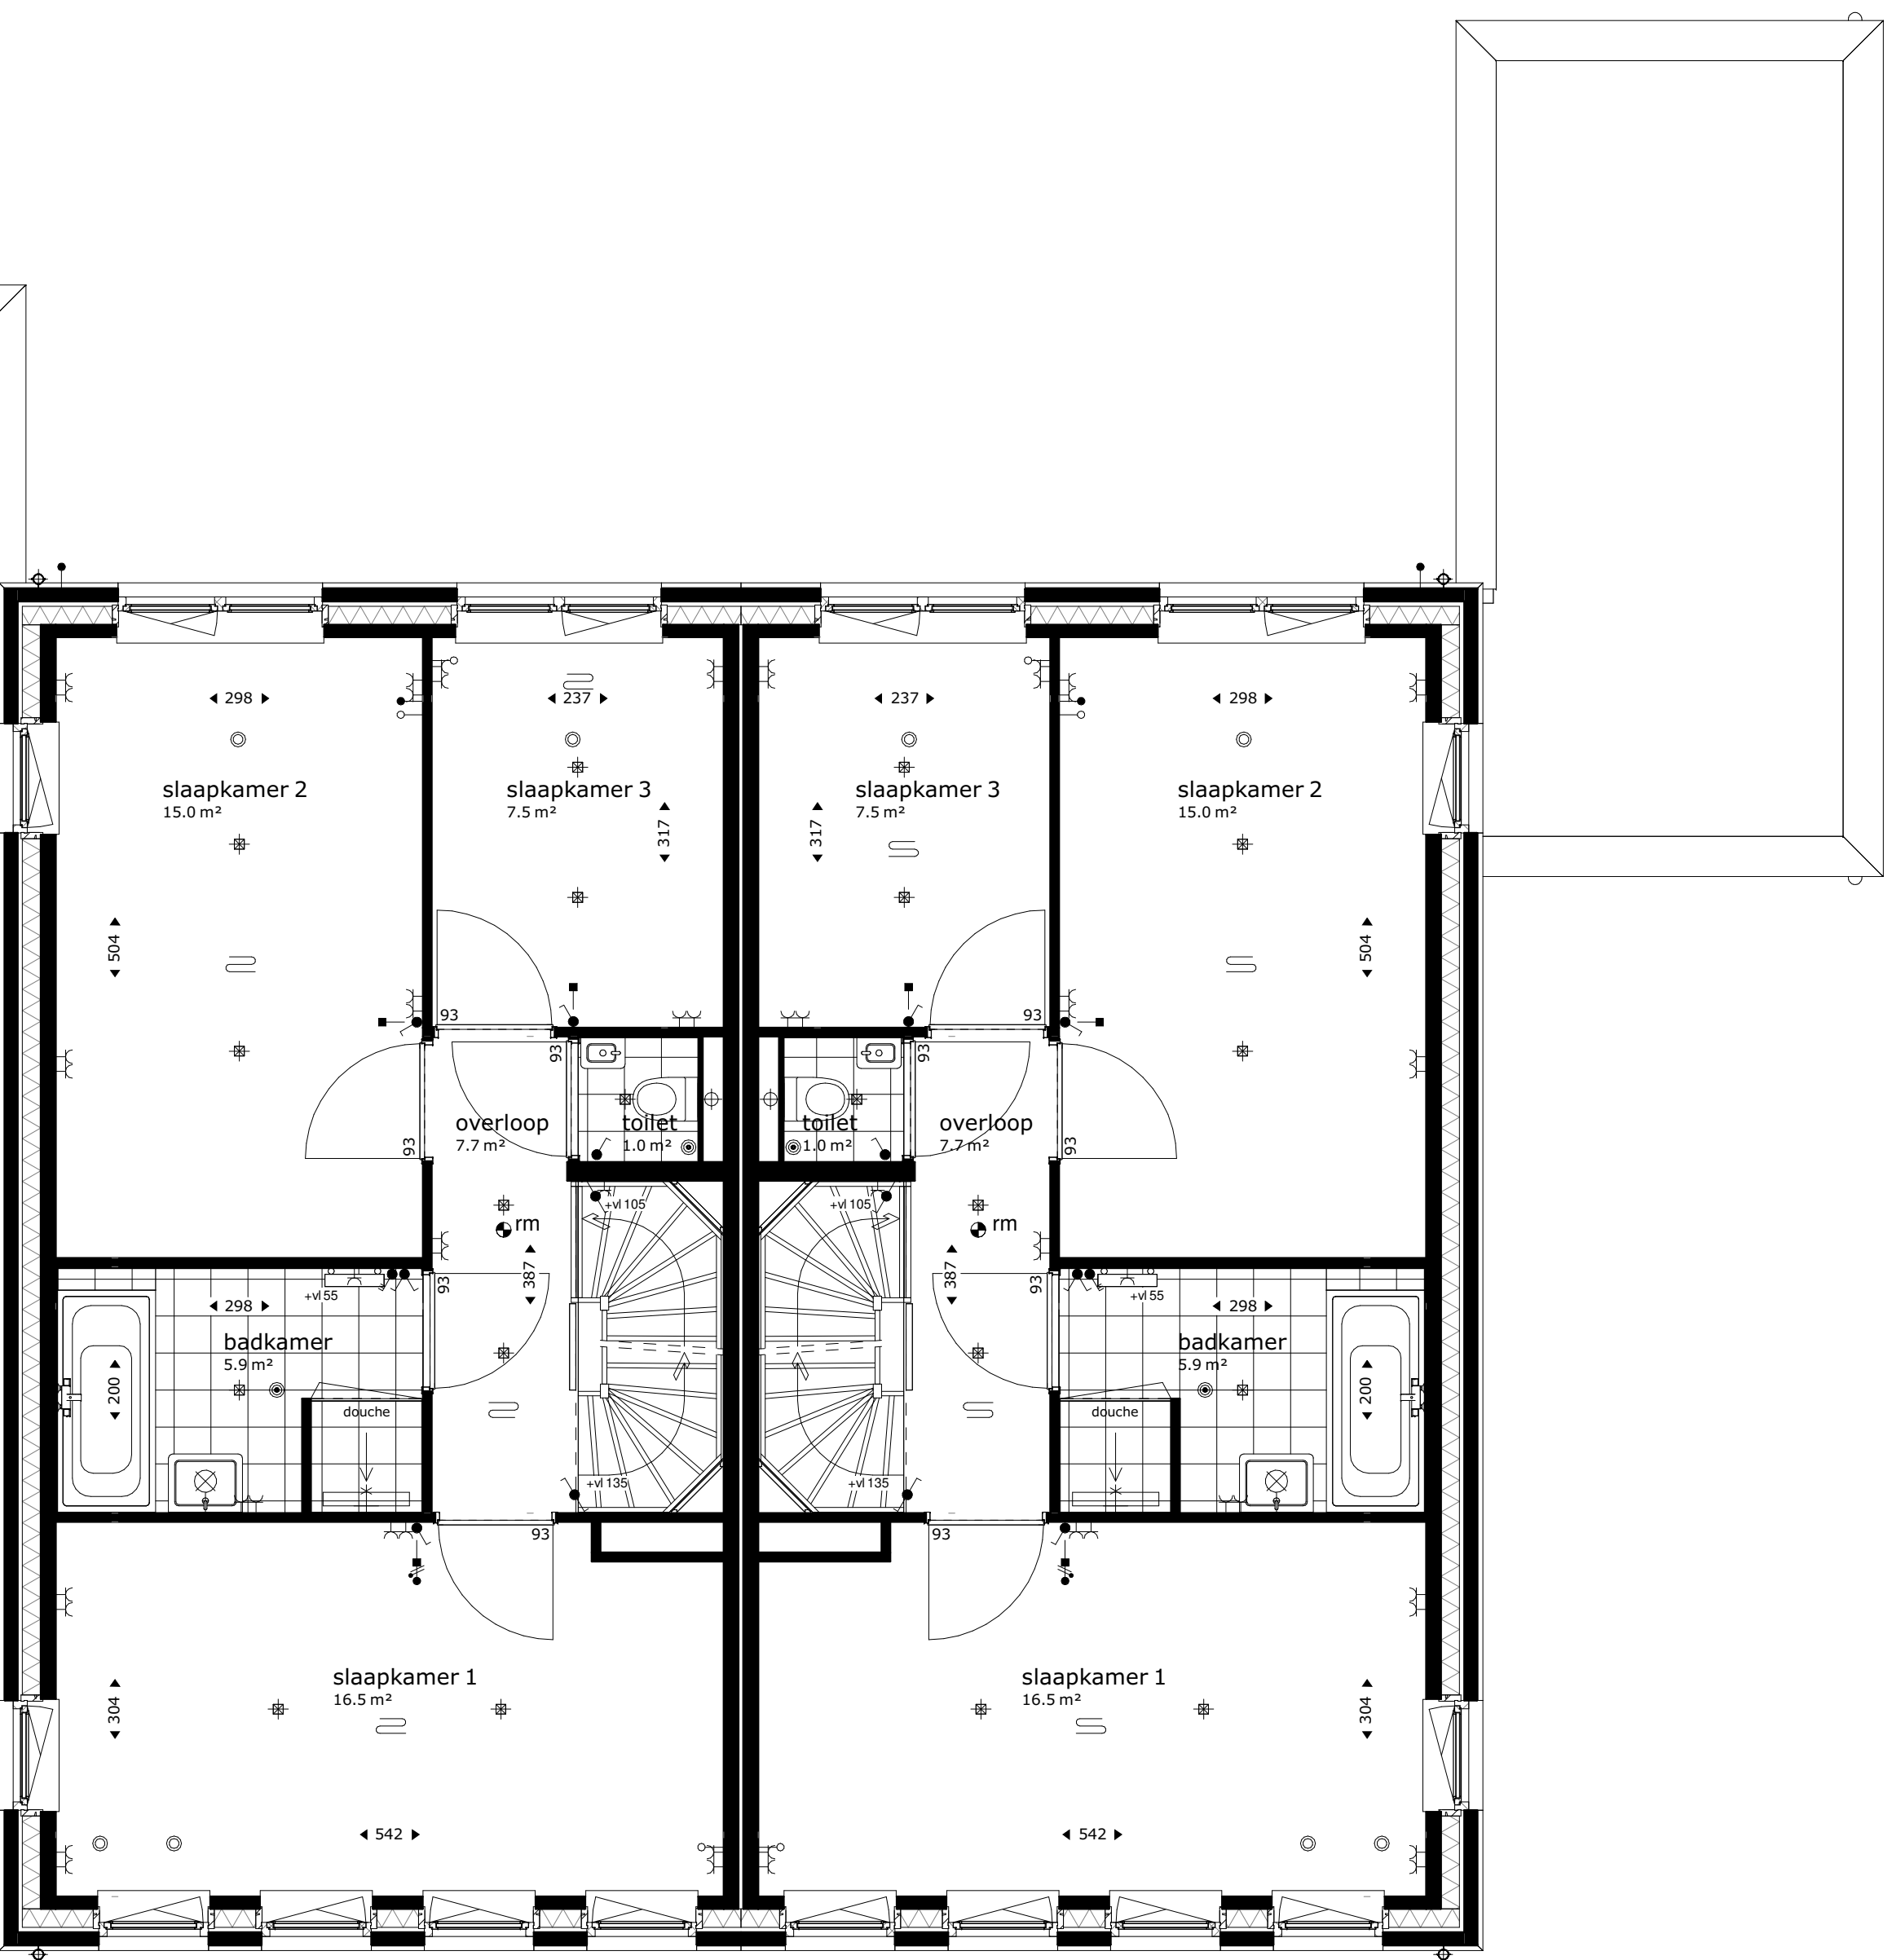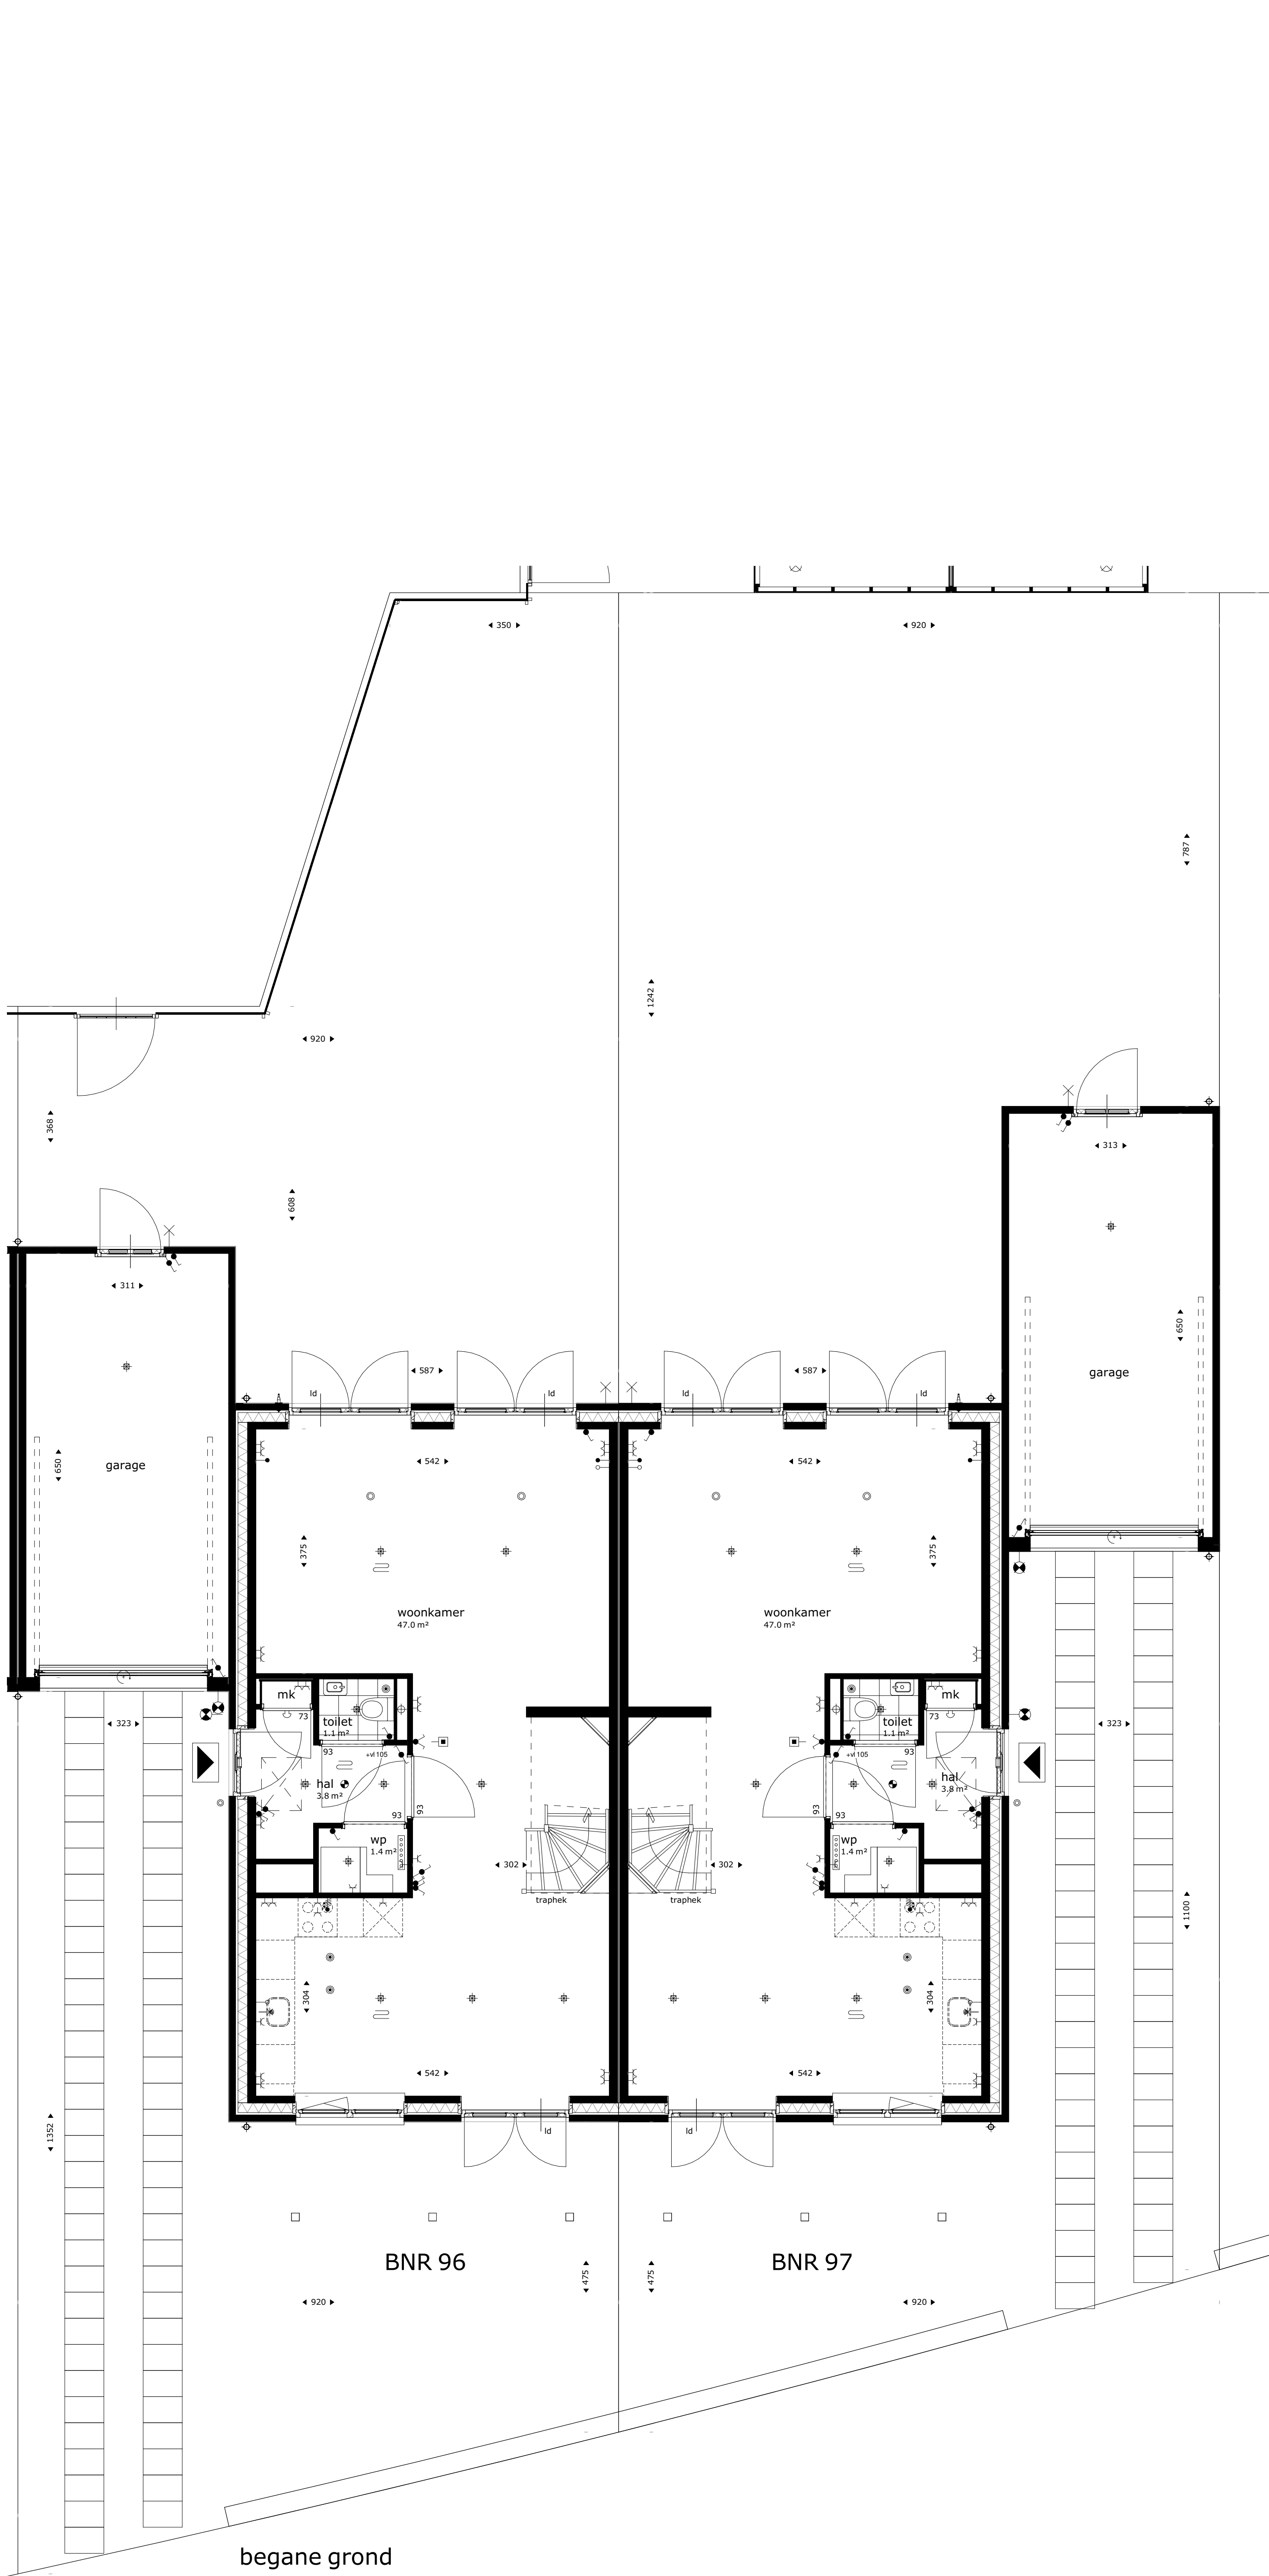


project
Tuindershof fase 1 te Pijnacker

omschrijving
Blok 7.3-6/7

opdrachtgever Ontwikkelcombinatie Tuindershof	schaal 1:50	gewijzigd 20-04-2021	projectnummer 5994_00
formaat A0	status Verkooptekening		tekeningnummer 73-6/7-N2101
getekend vms	datum 29-03-2021		




BNR 96 BNR 97
voorgevel

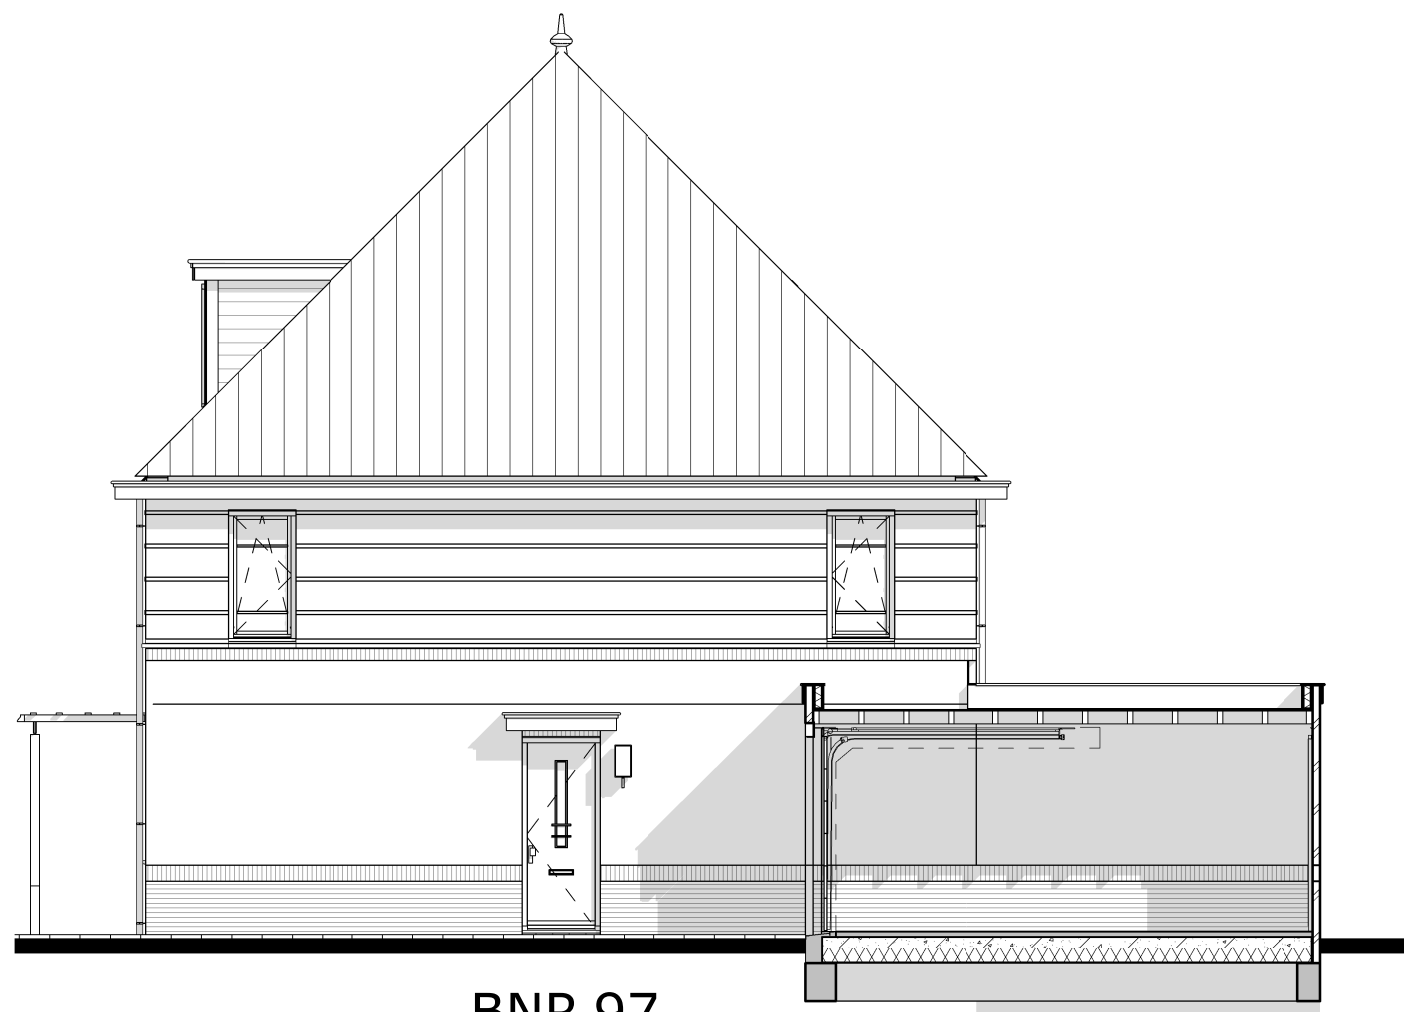


BNR 97
rechter zijgevel



BNR 97 BNR 96
achtergevel

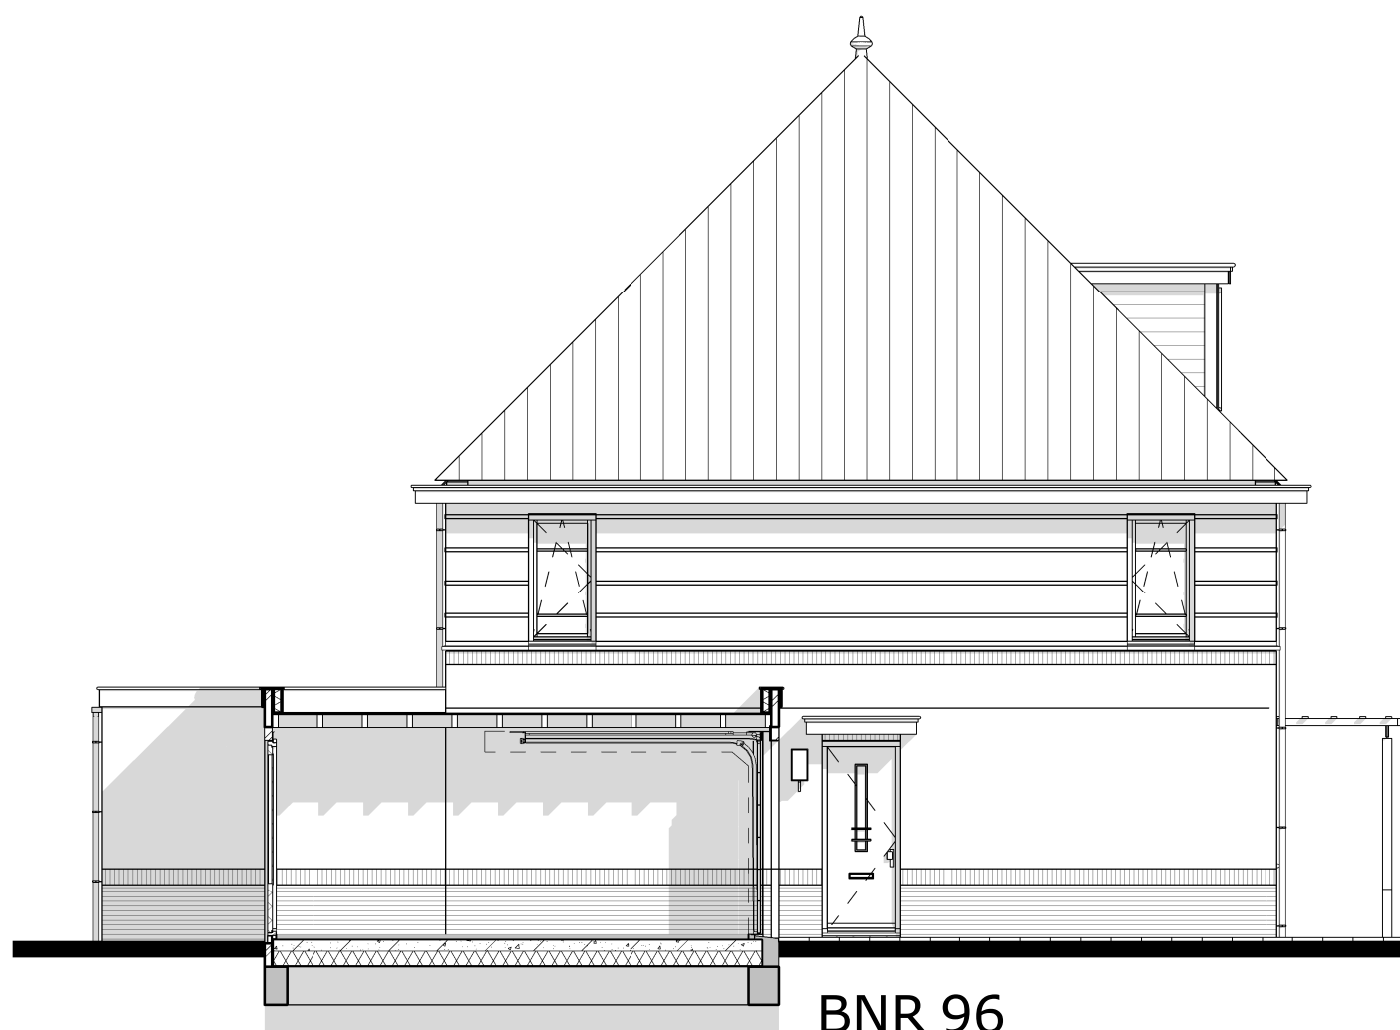

linker zijgevel

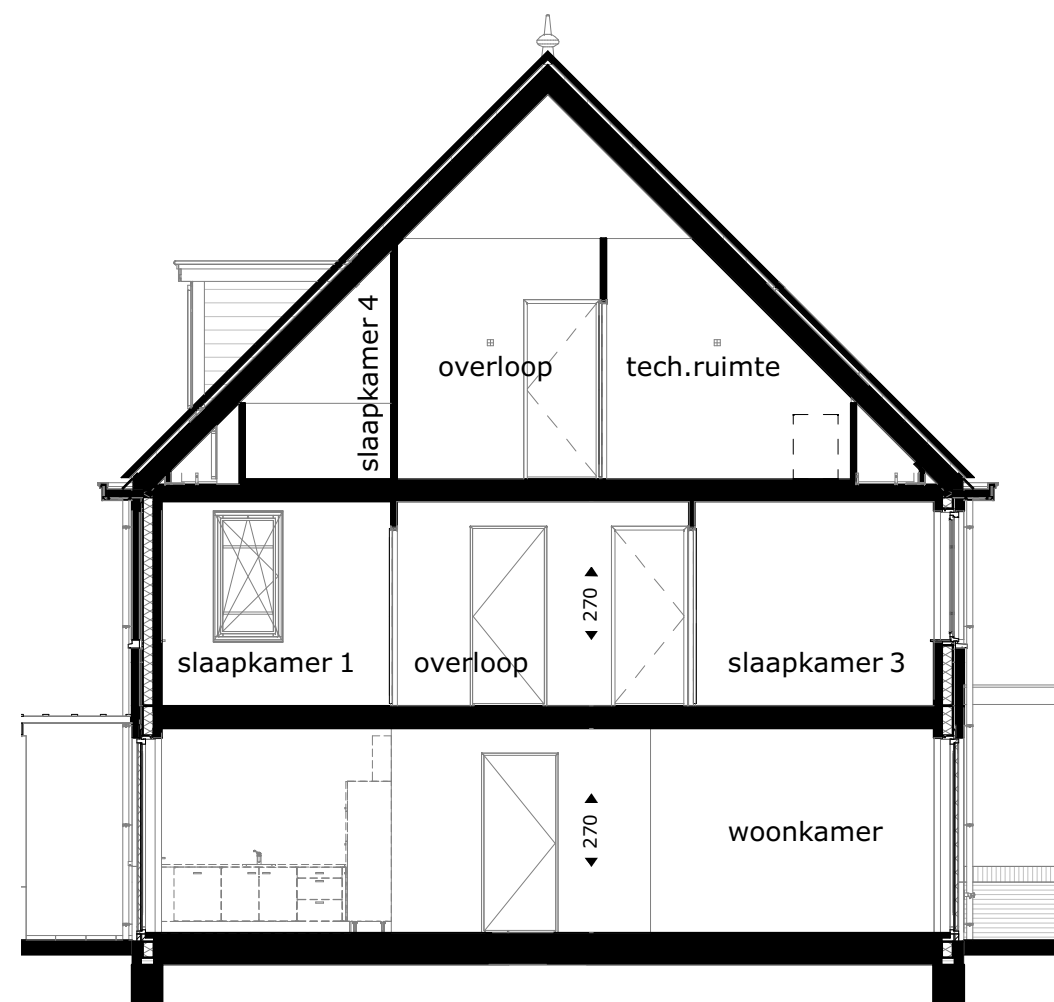

doorsnede A-A



project
Tuindershof fase 1 te Pijnacker

omschrijving
Blok 7.3-6/7

opdrachtgever
Ontwikkelcombinatie
Tuindershof
formaat
A1
getekend
vma

schaal
1:100
status
Verkooptekening
datum
29-03-2021

gewijzigd
20-04-2021

projectnummer
5994_00
tekeningnummer
73-6/7-N2102