





voorgevel




achtergevel

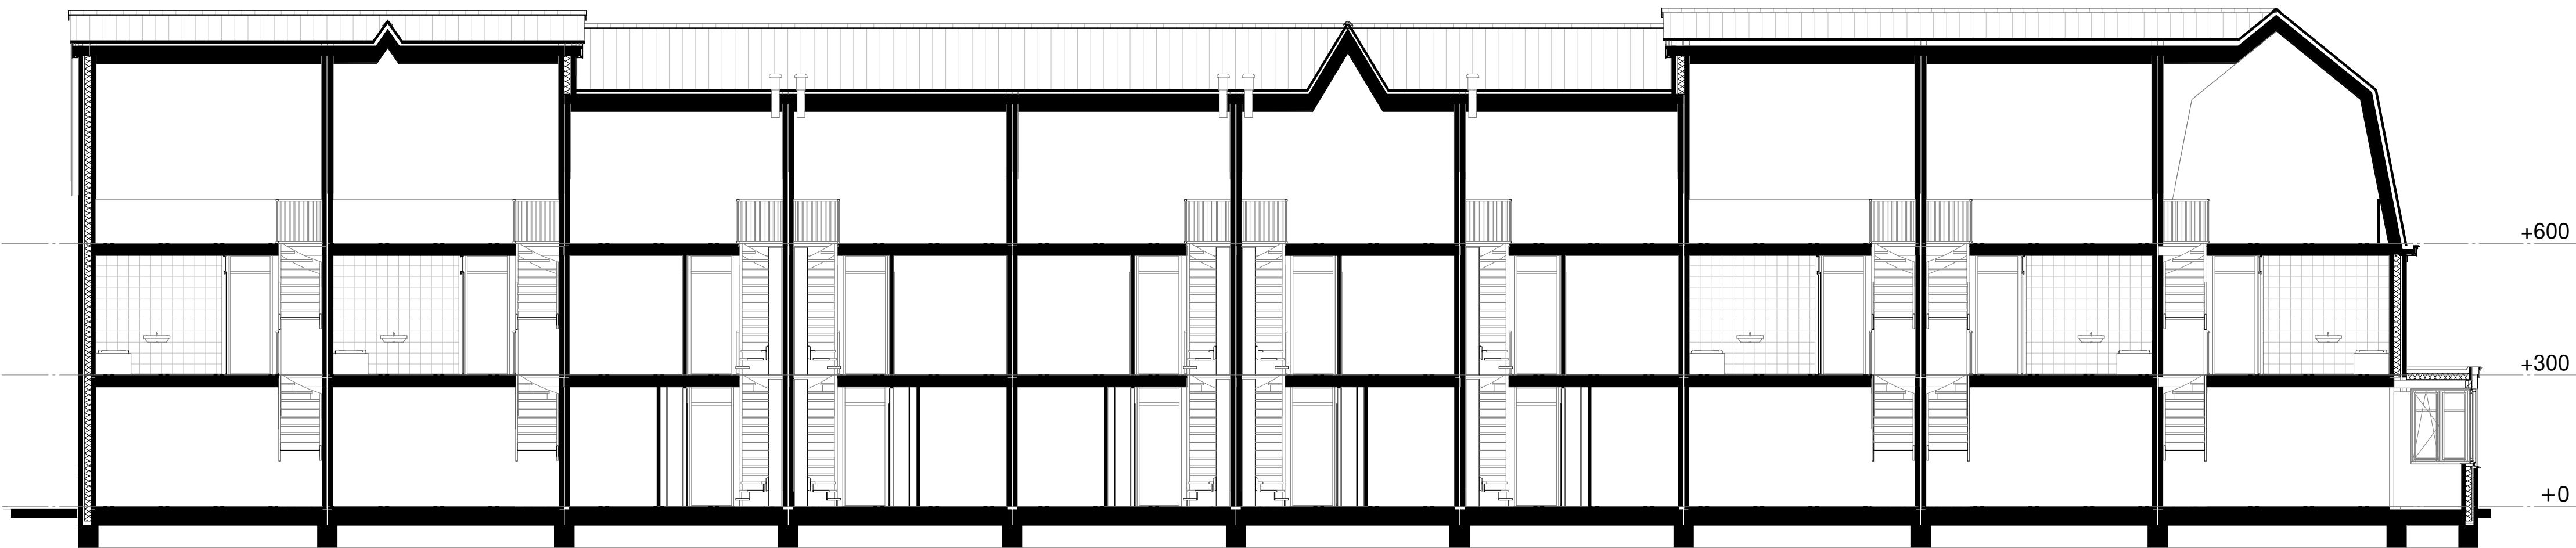


doorsnede B

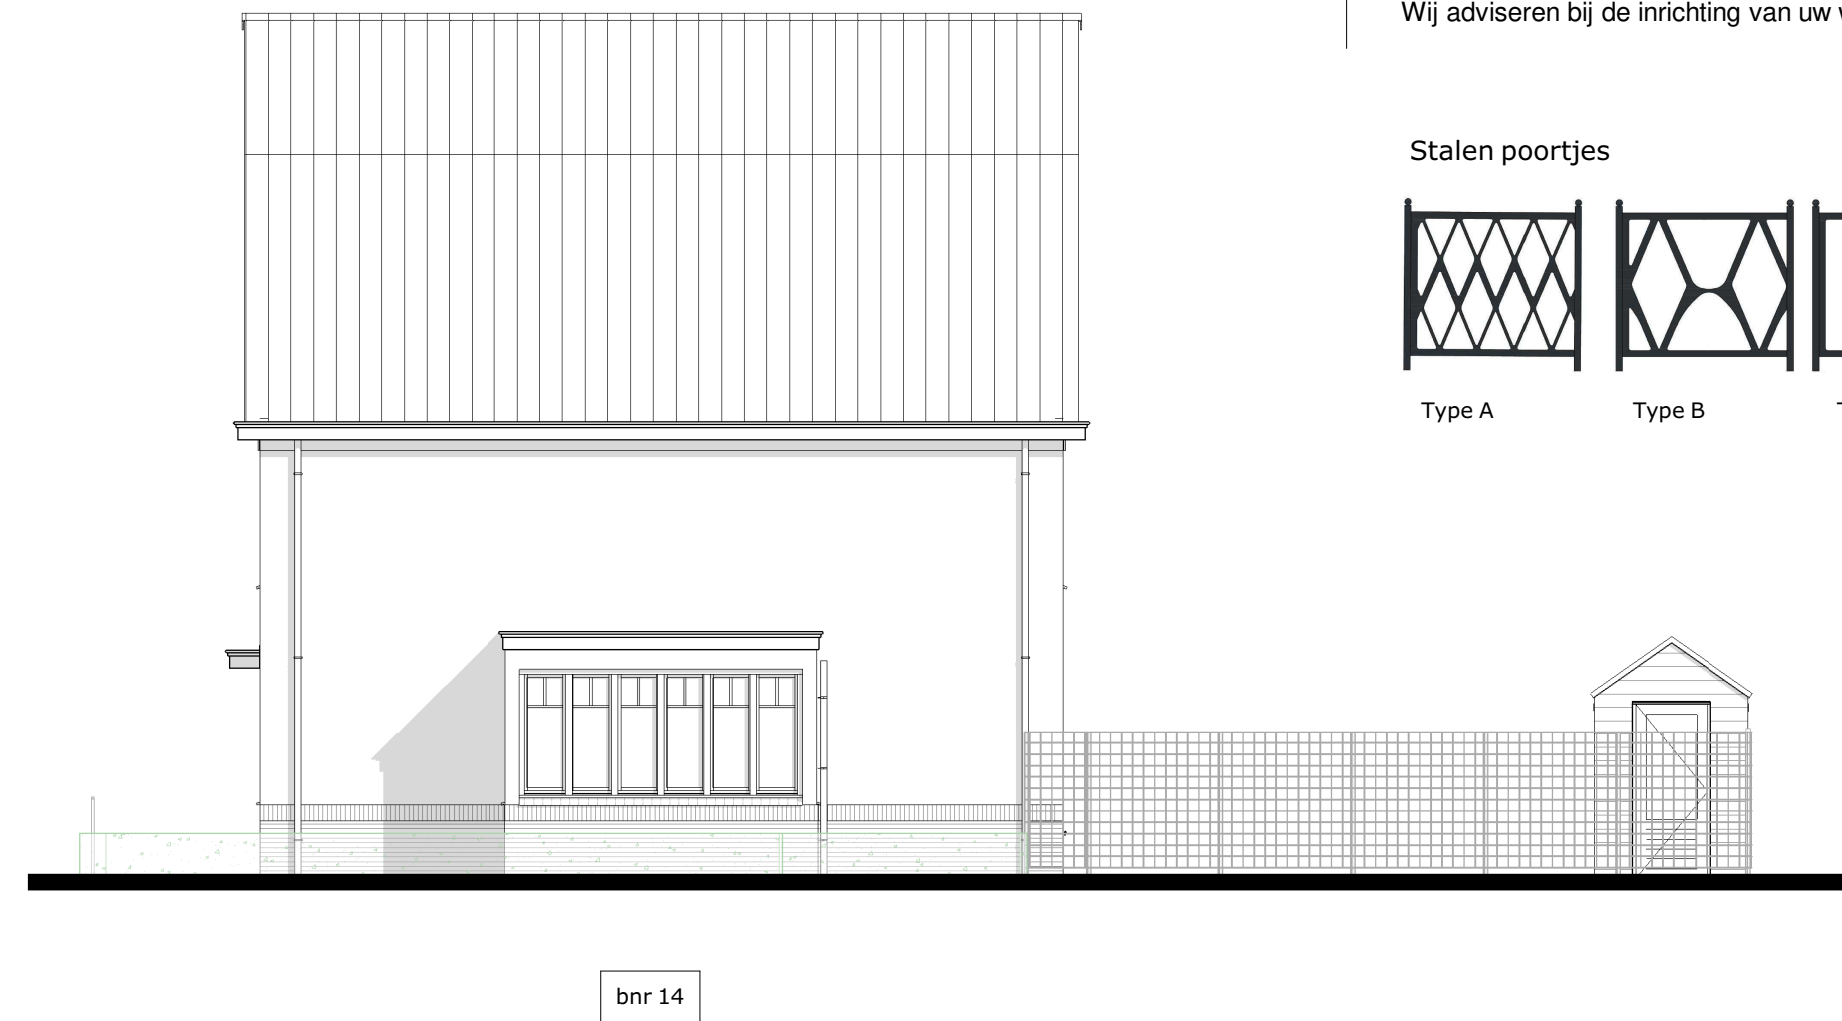

rechter zijgevel

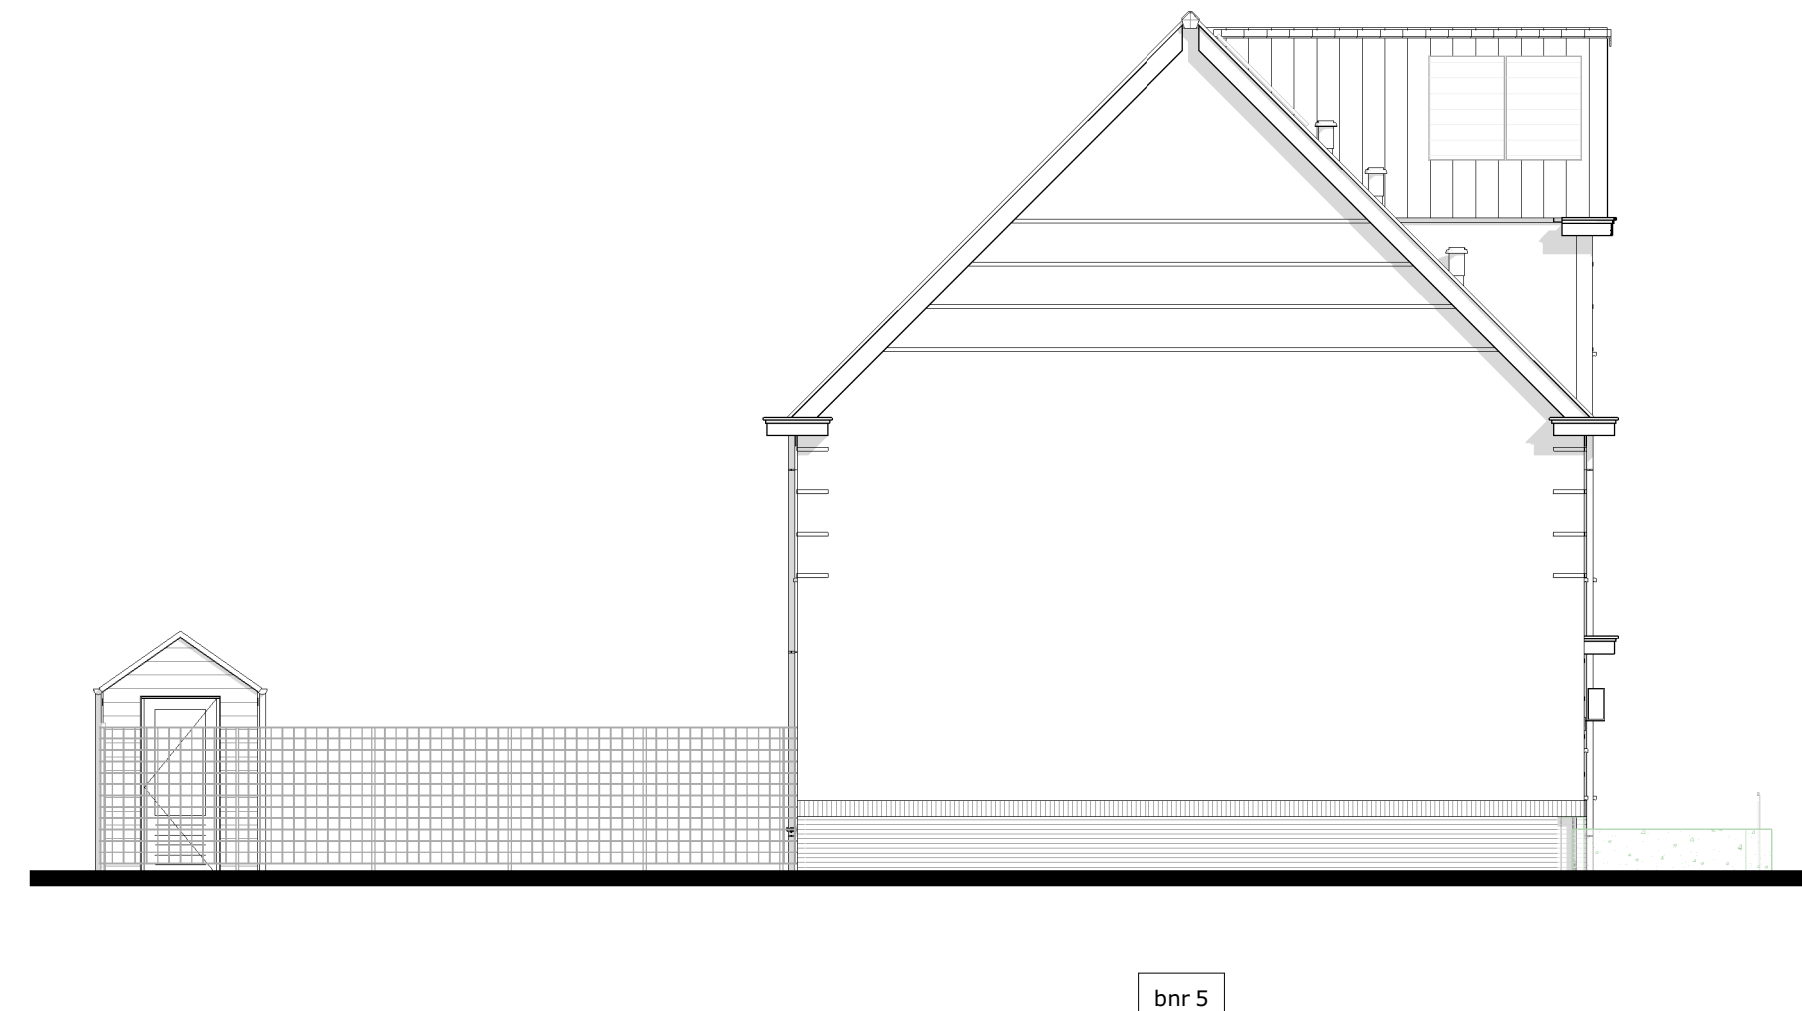

linker zijgevel

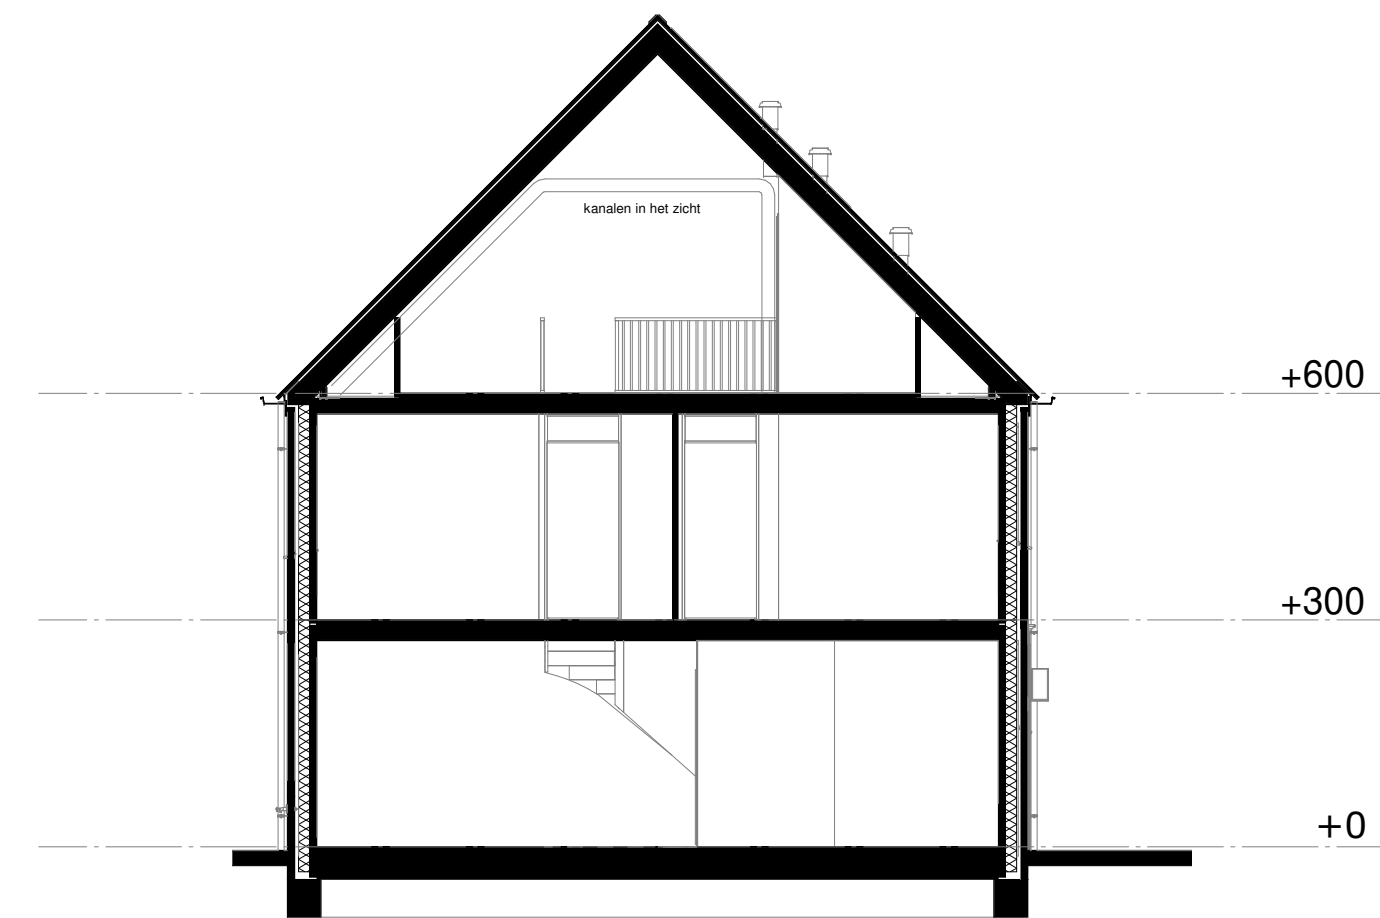


doorsnede A

RENVOOI:

Deze tekening is onderdeel van de contractstukken. Bij verschillen tussen de tekst van de Technische Omschrijving en deze tekeningen prevaleert de tekst van de Technische Omschrijving.
Maten zijn ca. maten in centimeters, aan deze plattegrond kunnen geen rechten worden ontleend.
Onjuistheden en wijzigingen die voortkomen uit onze controlerende zijn voorbehouden.
De op deze tekening aangegeven maatvoering is niet geschikt voor opdrachten aan derden door kopers.
Wij adviseren bij de inrichting van uw woning de maten ter plaatse op te nemen.

Stalen poortjes

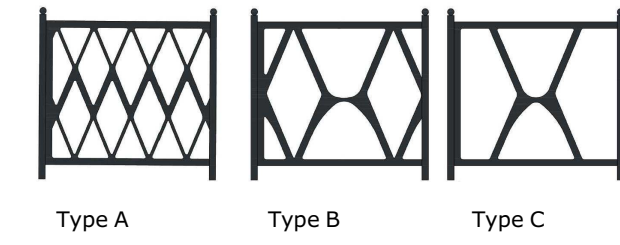

Type A

Type B

Type C



project
Tuindershof fase 2
te Pijnacker

omschrijving
Blok 2 - plattegronden bouwnummer 5 t/m 14

opdrachtgever
Ontwikkelcombinatie
Tuindershof

formaat
A1+1

getekend
ev/jj/mf

schaal
1:100

status
Verkooptekening

datum
10-02-2022

gewijzigd
01-03-2022
11-04-2022

projectnummer
5994_30

tekeningnummer
2-N2102