




plattegrond

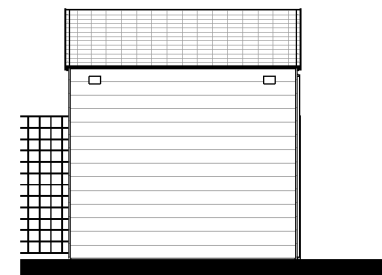


voorgevel

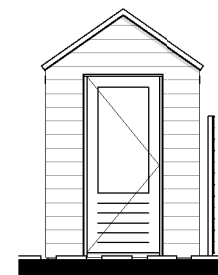


rechter zijgevel

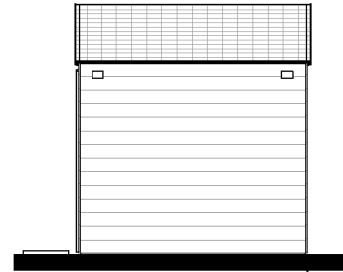

achtergevel

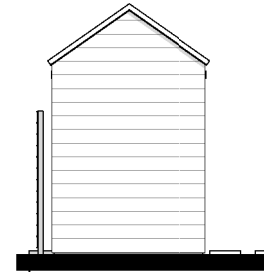

linker zijgevel

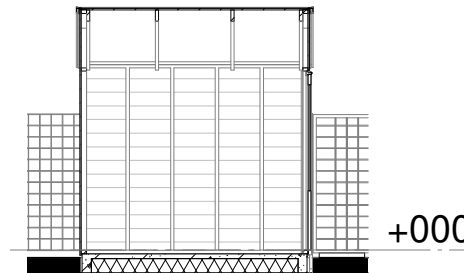

doorsnede A-A



doorsnede B-B



project

Tuindershof fase 1 te Pijnacker

omschrijving

Bergingen enkel

opdrachtgever

Ontwikkelcombinatie  
Tuindershof

formaat

A3

getekend

vma

schaal

1:50/100

status

Verkooptekening

datum

29-10-2020


gewijzigd

projectnummer


5994\_00

tekeningnummer


00-N2110

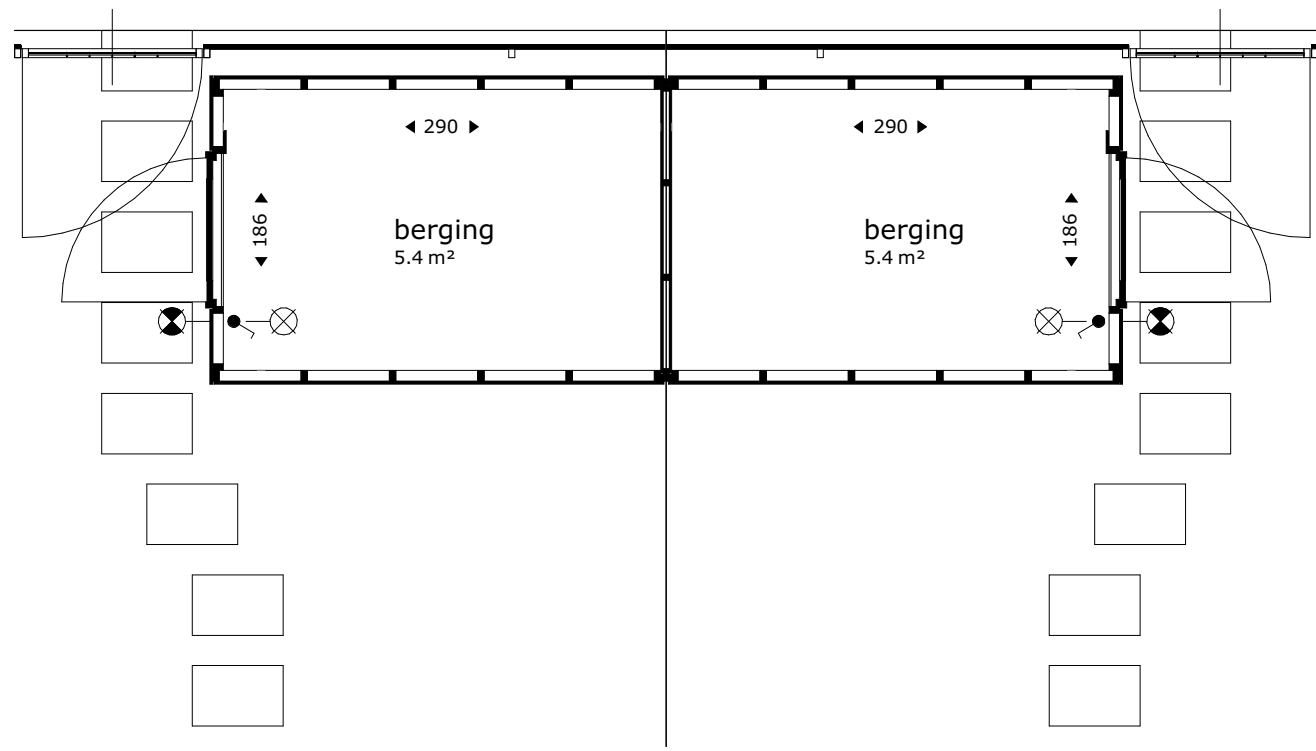


plattegrond

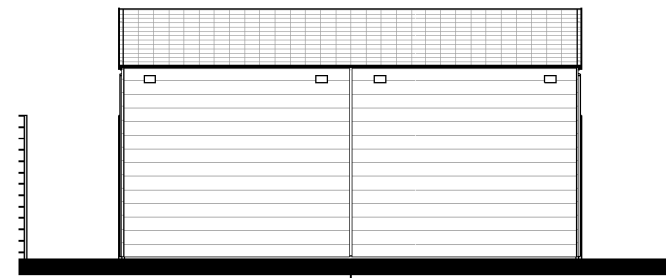


voorgevel

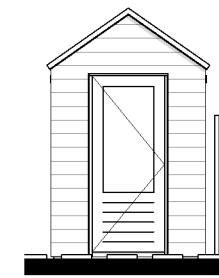


rechter zijgevel

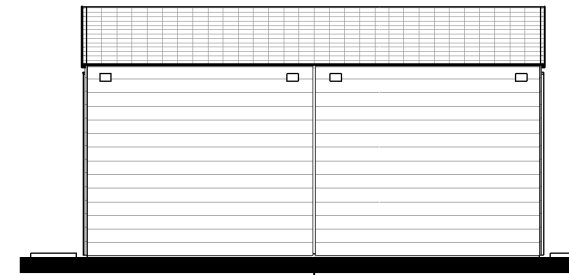


achtergevel

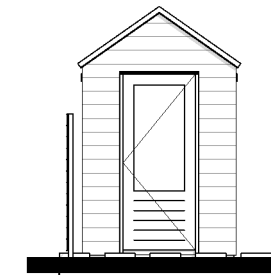

linker zijgevel

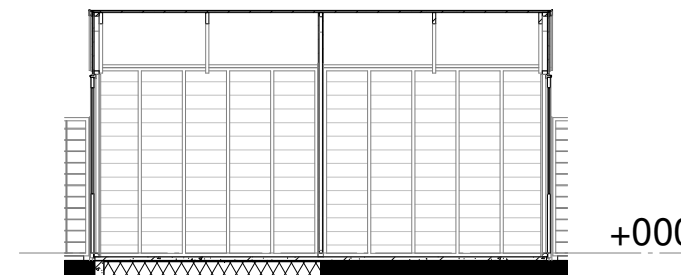

doorsnede A-A

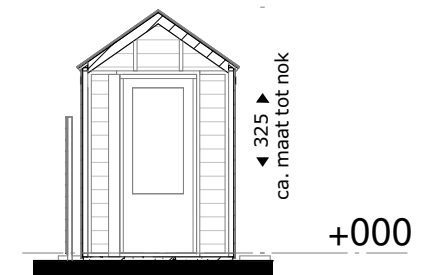

doorsnede B-B



project

Tuindershof fase 1 te Pijnacker

omschrijving

Bergingen dubbel

opdrachtgever

Ontwikkelcombinatie  
Tuindershof

formaat

A3

getekend

vma

schaal

1:50

status

Verkooptekening

datum

29-10-2020


gewijzigd

projectnummer


5994\_00

tekeningnummer


00-N2111

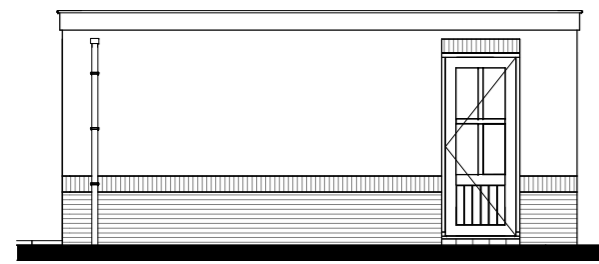


voorgevel

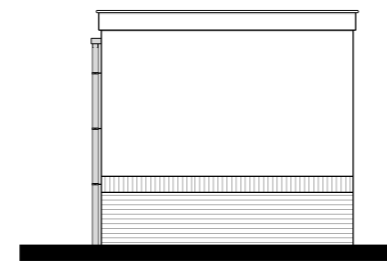


rechter zijgevel

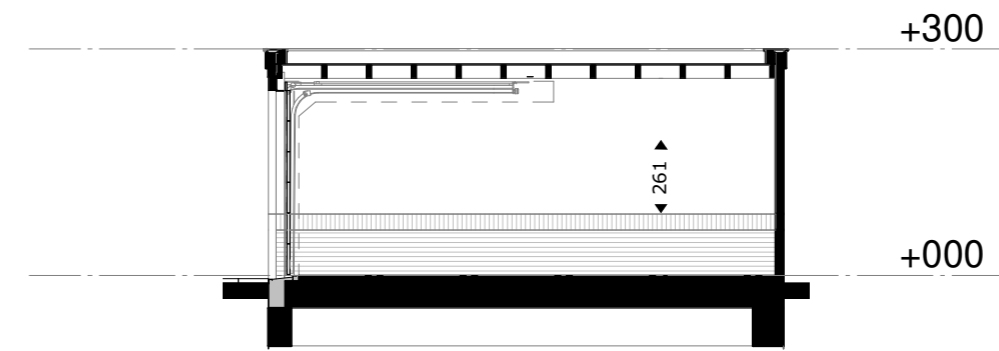


doorsnede

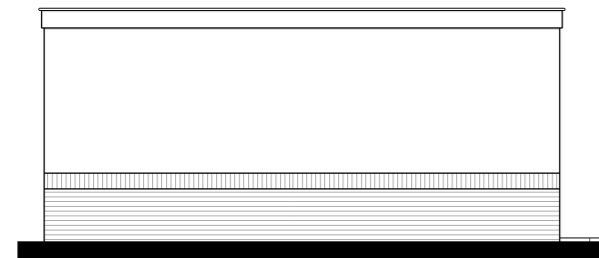


achtergevel

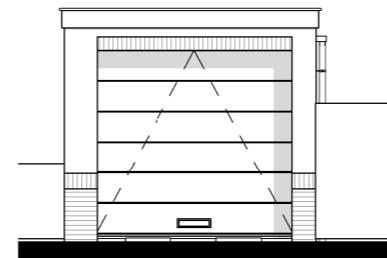

linker zijgevel

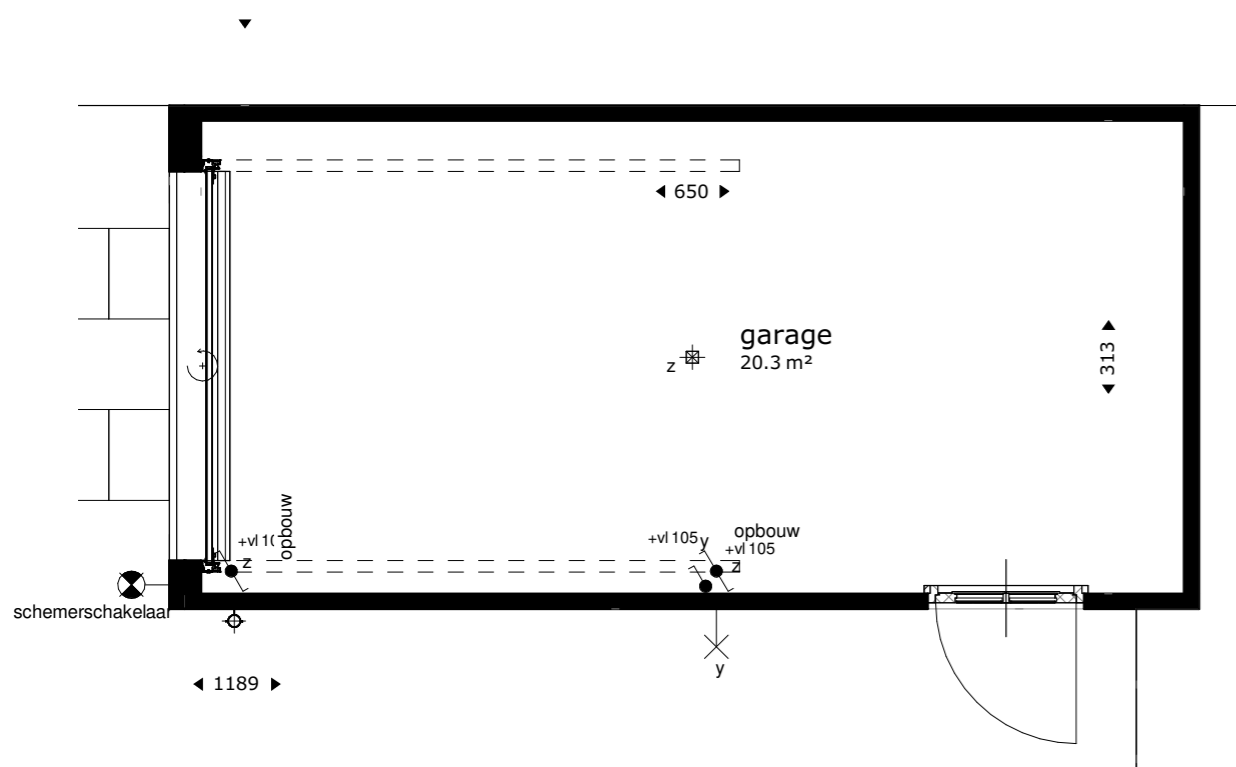

begane grond

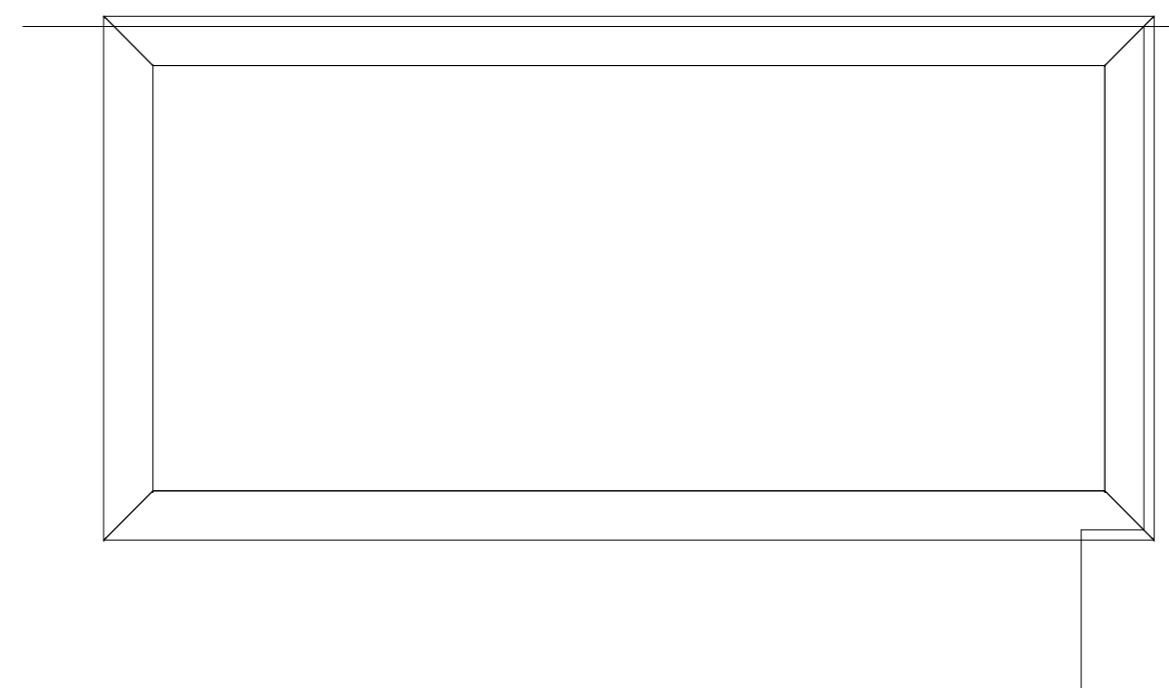

dakplattegrond



project  
Tuindershof fase 1 te Pijnacker

omschrijving  
Garage vrijstaand

opdrachtgever  
Ontwikkelcombinatie  
Tuindershof

formaat  
A2

getekend  
vma

schaal  
1:50/100

status  
Verkooptekening

datum  
29-10-2020

gewijzigd

projectnummer  
5994\_00

tekeningnummer  
00-N2112