




plattegrond

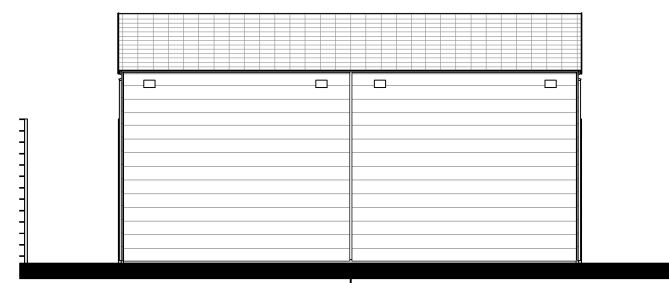


voorgevel

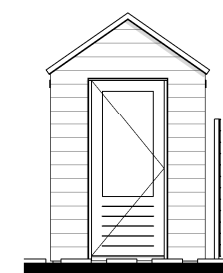


rechter zijgevel

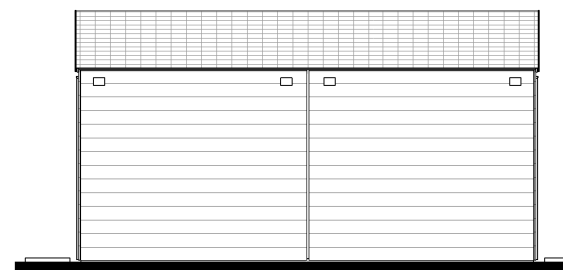

achtergevel

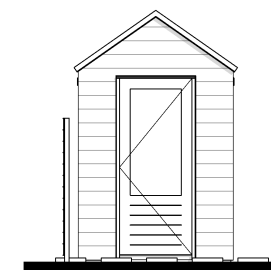


linker zijgevel

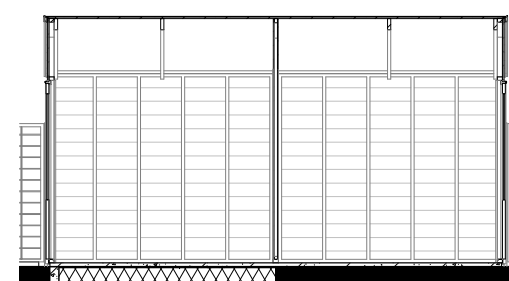

doorsnede A-A

+000

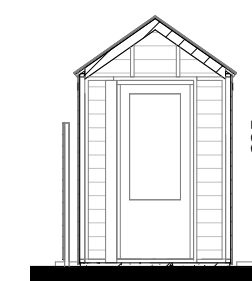

doorsnede B-B

+000



project

Tuindershof fase 1 te Pijnacker

omschrijving

Bergingen dubbel

opdrachtgever

Ontwikkelcombinatie
Tuindershof

formaat

A3

getekend

vma

schaal

1:50

status

Verkooptekening

datum

29-10-2020

gewijzigd

11-01-2021


20-04-2021

projectnummer


5994_00

tekeningnummer


00-N2111

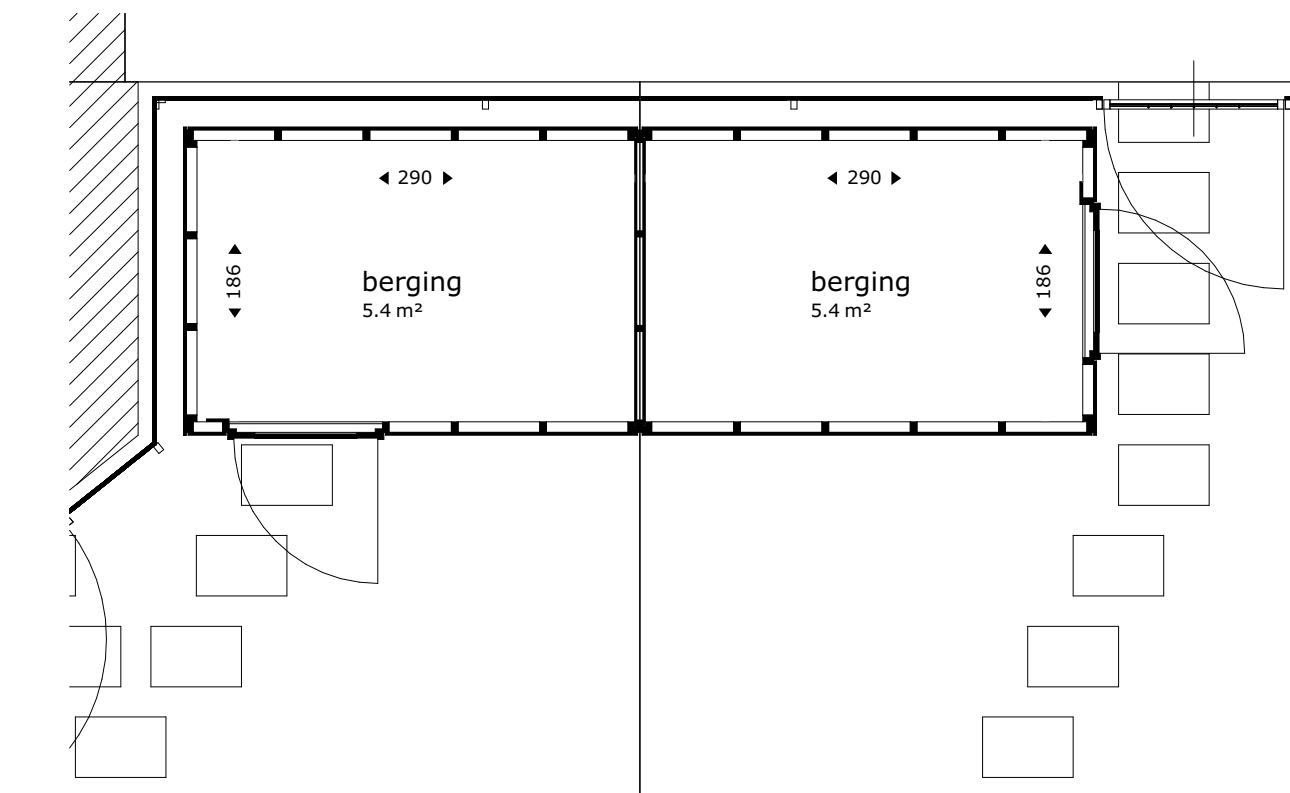


plattegrond

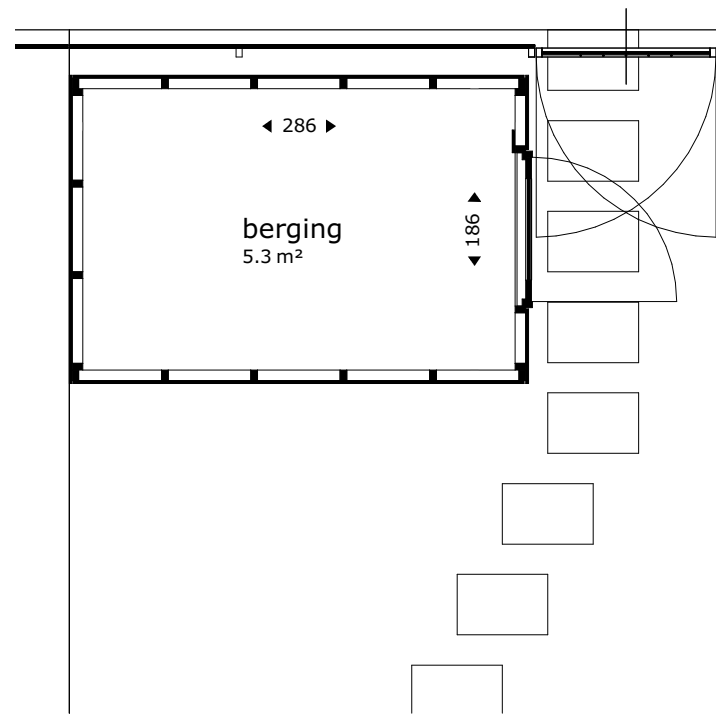


plattegrond

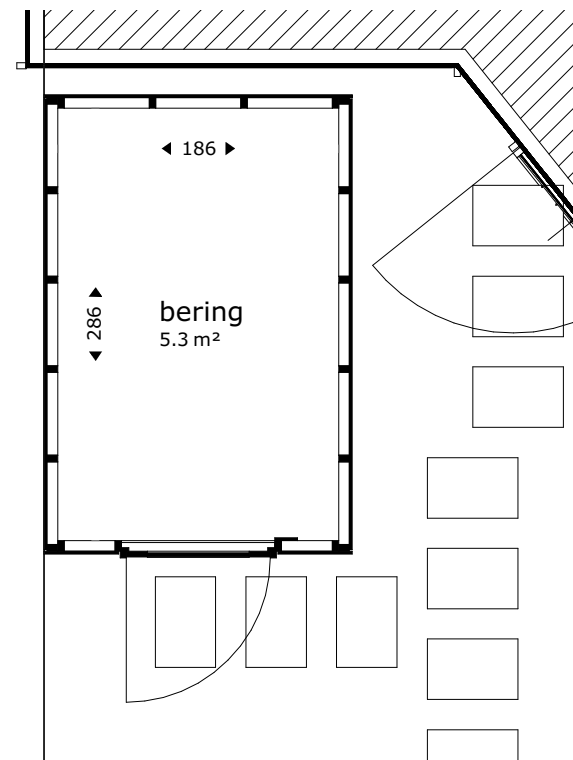


plattegrond

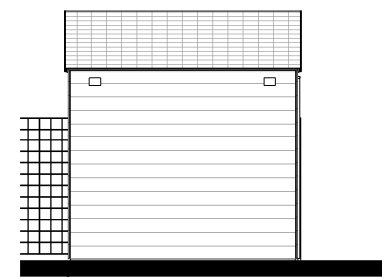


voorgevel

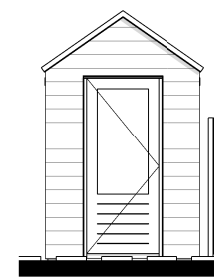


rechter zijgevel

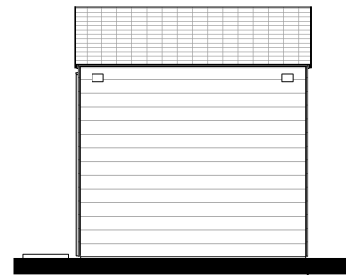


achtergevel

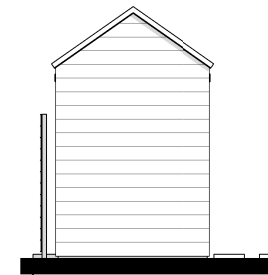

linker zijgevel

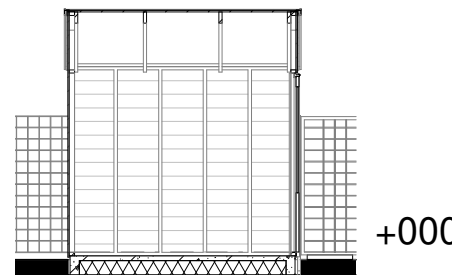

doorsnede A-A

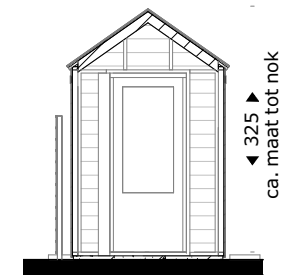

doorsnede B-B



project

Tuindershof fase 1 te Pijnacker

omschrijving

Bergingen enkel

opdrachtgever

Ontwikkelcombinatie
Tuindershof

formaat

A3

getekend

vma

schaal

1:50/100

status

Verkooptekening

datum

29-10-2020

gewijzigd

11-01-2021

20-01-2021

20-04-2021

projectnummer

5994_00

tekeningnummer

00-N2110