




voorgevel

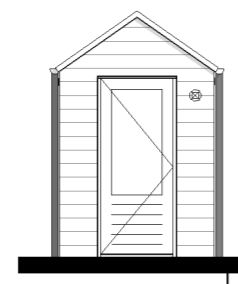


rechter zijgevel

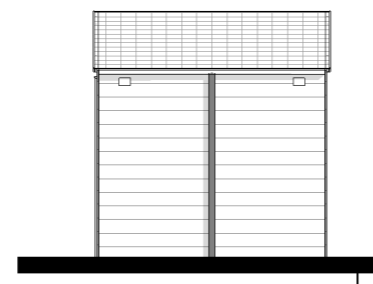

achtergevel

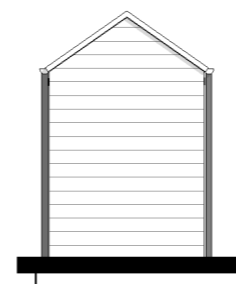


linker zijgevel

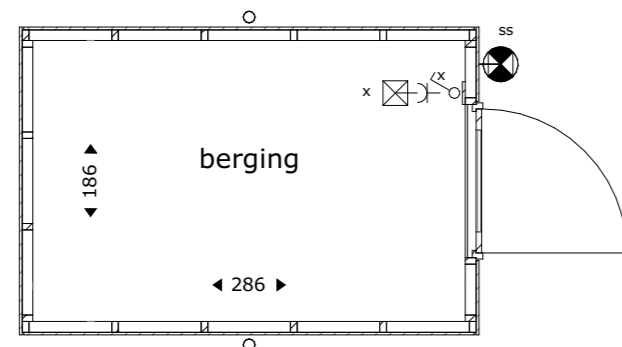


begane grond

losstaand

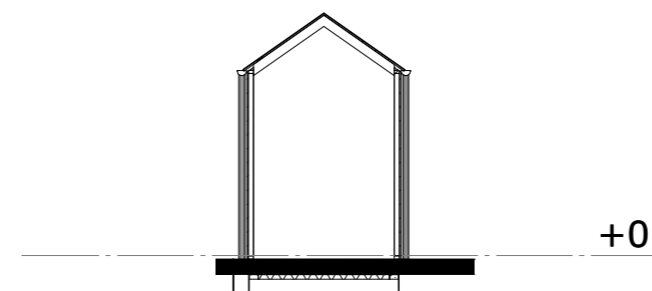

doorsnede

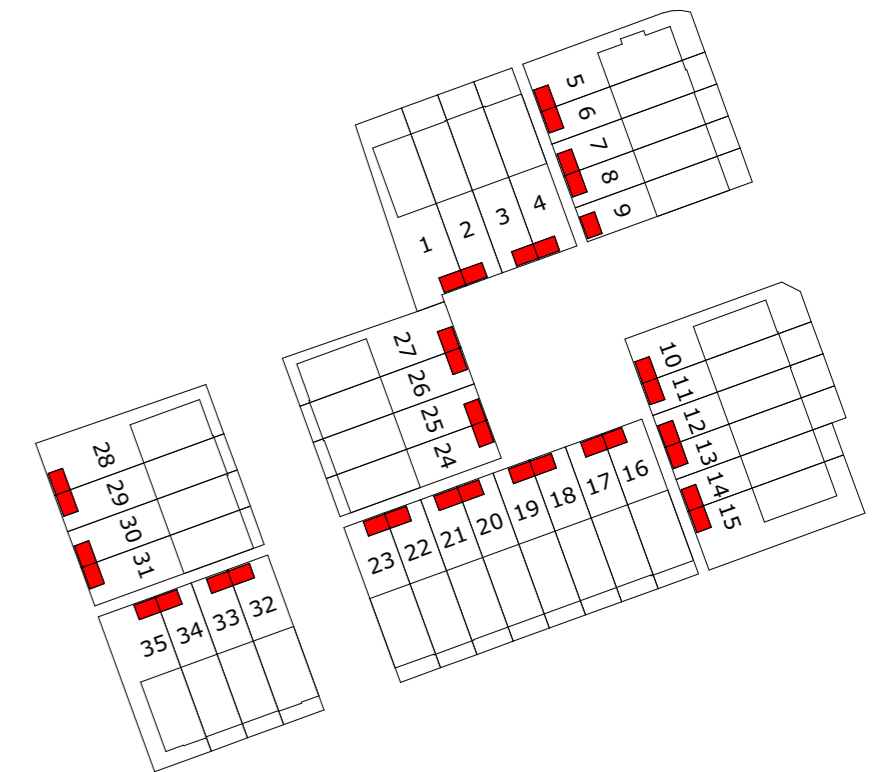


voorgevel




rechter zijgevel



achtergevel

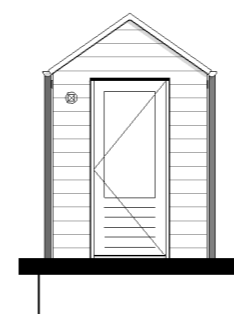


linker zijgevel

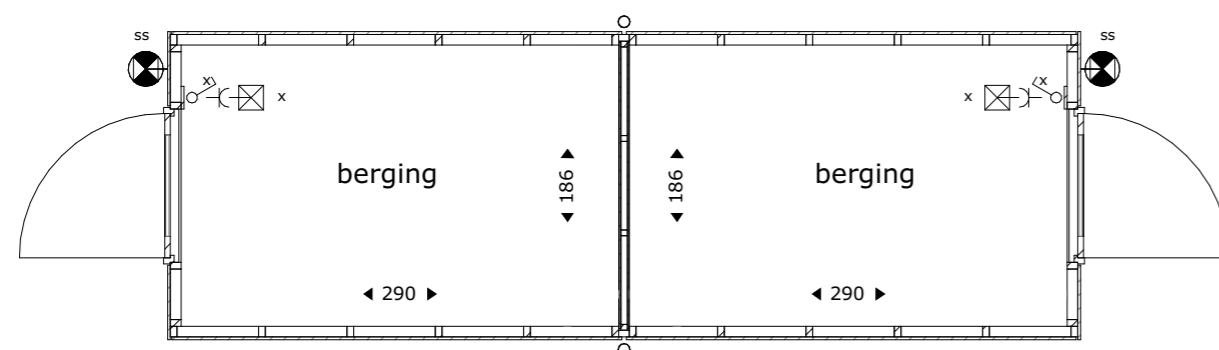


begane grond

geschakeld

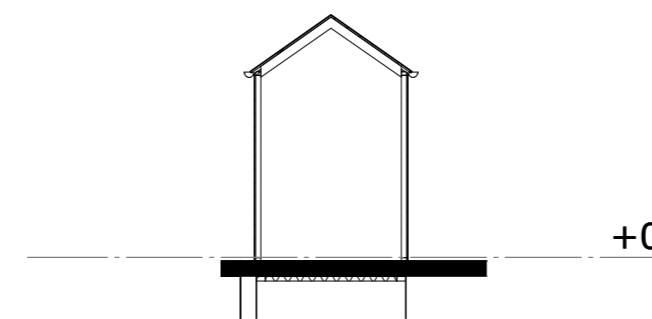

doorsnede

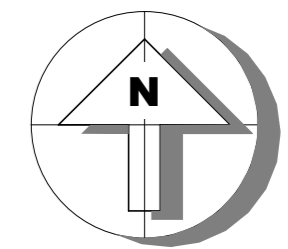

renvooi		electra en verlichting	
afkorting installaties		wand lichtpunt	
ss	schemerschakeling		wand lichtpunt met armatuur
installatie(s)			enkelpolige schakelaar
	hemelwaterafvoer		enkele w.c.d. met randaarde



project
Tuindershof FASE 3A-1
Pijnacker-Nootdorp

omschrijving
Bergingstekening

opdrachtgever
Ontwikkelcombinatie
Tuindershof

formaat
A2

getekend
bb

schaal
1:50/100

status
Verkooptekening

datum
10-07-2023

gewijzigd
24-07-2023
31-08-2023
29-09-2023
04-10-2023

projectnummer
5994_70

tekeningnummer
0-N2101

RENVOOI:

Deze tekening is onderdeel van de contractstukken. Bij verschillen tussen de tekst van de Technische Omschrijving en deze tekeningen prevaleert de tekst van de Technische Omschrijving.
Maten zijn ca. maten in centimeters, aan deze plattegrond kunnen geen rechten worden ontleend.
Onjuistheden en wijzigingen die voortkomen uit onze controlerende zijn voorbehouden.
De op deze tekening aangegeven maatvoering is niet geschikt voor opdrachten aan derden door kopers.
Wij adviseren bij inrichting van uw woning de maten ter plaatse op te nemen.
Het definitief aantal panelen dat geplaatst wordt is afhankelijk van de definitieve BENG berekening van uw woning hierdoor kan een afwijking ontstaan in het aantal panelen dat op deze tekening is weergegeven. Het aantal panelen zal niet meer dan 2 panelen afwijken van hetgeen op deze tekening is aangegeven.