



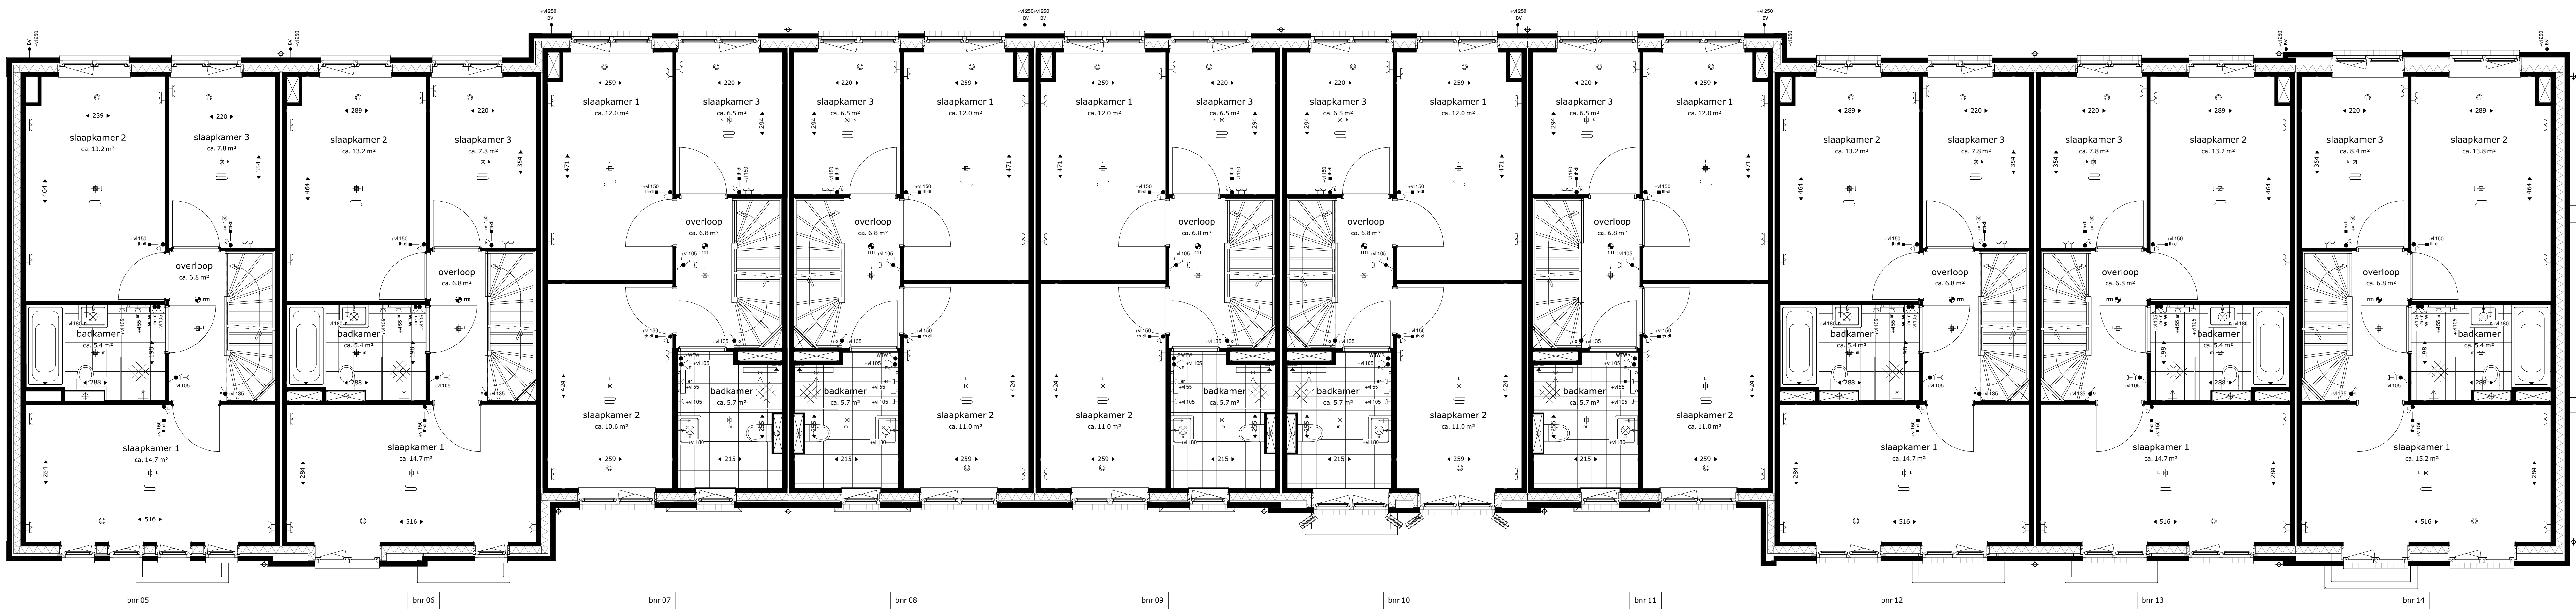

eerste verdieping

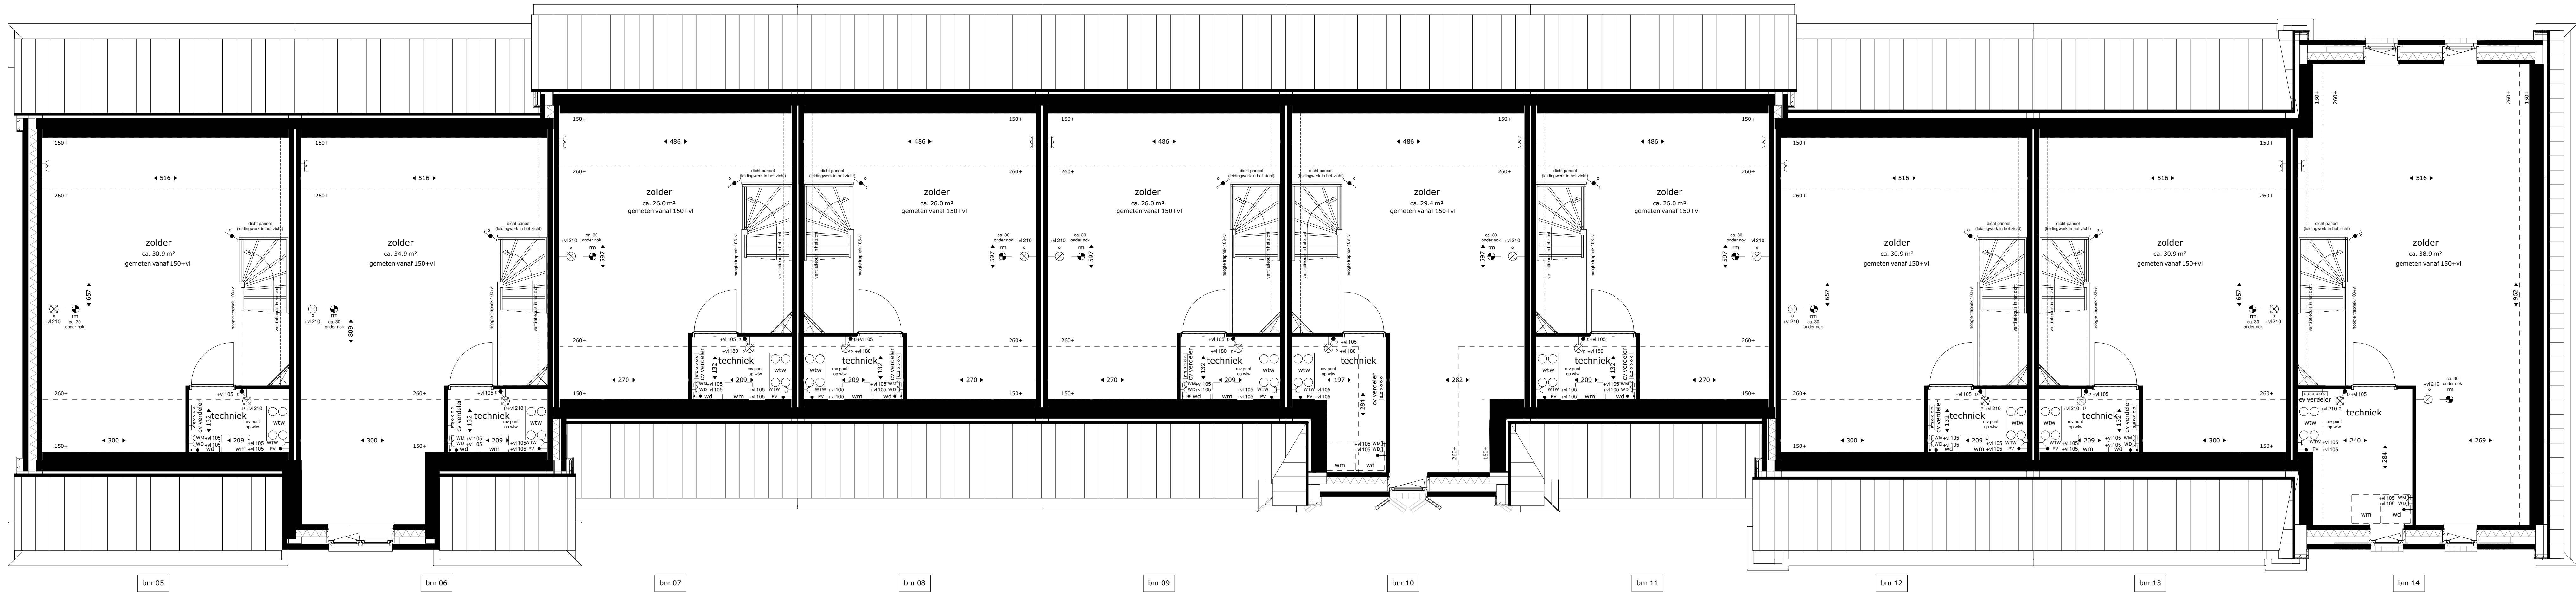

tweede verdieping

REVENOO:

Installatie(s)

w / k

• buitenkraan
• water aansluiting (w = warm / k = koud)
• douche kraan
• afvoer, binnen
• douche pip WTW

• CV-verdelers
• PV-omvormer

• ventilatie box met ventiel
• ventilatie box zonder ventiel

• elektrische design radiator (sippel = optie)
• vloerverwarming

• afvoerput mechanische ventilatie (plafond)
• positie en aantal indicatief

• afvoerput mechanische ventilatie (wand)
• positie en aantal indicatief

• toevoerput mechanische ventilatie
• positie en aantal indicatief

• hemelwater afvoer

Elektra & verlichting		Afkortingen installaties	
•	schakelaar enkelpolig	atf	afzuigkap
•	schakelaar ventilatie / wtw	bl	bolier
•	serieschakelaar	bv	buitenventilator
•	wisselschakelaar / hotelschakelaar	ca	centraal aardpunt
•	krusschakelaar	ca	kabel aansluiting
•	plafondlichtpunt	cm/mag	(combi)magnetron
•	wand aansluitpunt verlichting	co2	co2 sensor
•	wand aansluitpunt verlichting, met armatuur	data	data aansluiting
•	rookmelder	dr	droger
•	rookmelder aan de wand	er	elektrische radiator
•	co2 sensor	ll	loze leding
•	perlex	ll	mechanische ventilatie
•	Naregeling vloerverwarming draadloos	mv	pv-omvormer
•	loze leding	mk	meterkast
•	bedrade leding	ov	oven
•	aansluiting pv-omvormer (incl omvormer)	ov	overloop
•	bel	ov	overloop
•	druppelbel	ov	overloop
•	centraal aardpunt	ov	overloop
•	wandcontactdoos enkel geaard	ov	overloop
•	wandcontactdoos dubbel geaard, verticaal	ov	overloop
•	wandcontactdoos dubbel geaard, horizontaal	ov	overloop
•	wandcontactdoos, 3-fasen aansluiting	ov	overloop
•	wandcontactdoos enkel waterdicht (optioneel)	ov	overloop
•	wandcontactdoos dubbel waterdicht (optioneel)	ov	overloop
•	aardmat in vloer	ov	overloop
•	grondkabel op rol (optioneel)	ov	overloop

De krijstreepmethode
In meerdere verblissruimtes is de krijstreepmethode toegepast. Een ruimte hoeft binnen de bouwopgave niet fysiek door wanden omgeven te zijn. Er kan gewerkt worden met een 'fictieve' scheidingconstructie voor een functiegebied, verblissgebied, functieruimte of verblissruimte. Deze methode wordt toegepast als een gebied niet aan de eisen voor dichttoetreding kan voldoen, de oppervlakte van het verblissgebied wordt afgestemd op de beschikbare hoeveelheid dichttoetredingsvlakken.

Aan- en afvoerputten WTW-installatie kunnen nog wijzigen - deze zijn indicatief weergegeven op tekening.

Deze tekening is onderdeel van de contractstukken. Bij verschillen tussen de tekst van de Technische Omschrijving en deze tekeningen prevaleert de tekst van de Technische Omschrijving.
Meten zijn ca. maten in centimeters, aan deze plattegrond kunnen geen rechten worden ontleend.
Onjuistheden en wijzigingen die voortkomen uit cross controletoezicht zijn voorbehouden.
De op deze tekening aangegeven maatvoering is niet geschikt voor opdrachten aan derden door kopers.
Wij adviseren bij de inrichting van uw woning de maten ter plaatse op te nemen.

M Van
Shan

project
Tuindershof fase 2
te Pijnacker

omschrijving
Blok 2 - plattegronden bouwnummer 5 t/m 14

opdrachtgever Umweltverpromissie Tuindershof	schaal 1:50	gewijzigd 01-12-2022 11-04-2022	projectnummer 5994_30
formaat A3+1	status aanvraag		tekeningnummer 2-N2101
getekend evj/mf	datum 18-02-2022		