

Afkortingen installaties

- | | | | |
|---|--|-------|---------------------------|
|  | schakelaar enkelpolig | afz | afzuigkap |
|  | schakelaar ventilatie / vtw | bol | boller |
|  | schakelaar ventilatie / vtw + c02 sensor | ca | centraal aardpunt |
|  | serieschakelaar | cal | cabl aansluiting |
|  | wisselschakelaar / hotelschakelaar | cmhmg | (comb) magnetron |
|  | kruisschakelaar | c02 | co2 sensor |
|  | plafondlichtpunt | cv | centrale verwarming |
|  | plafondlichtpunt, spot | da | data aansluiting |
|  | wandansluitpunt verlichting | dr | droger |
|  | wandansluitpunt verlichting, met armatuur | dl | draadloos |
|  | rookmelder | er | elektrische radiator |
|  | rookmelder aan de wand | k | koken |
|  | c02 sensor | ka | koffiezetapparaat |
|  | perle | kk | koekkast |
|  | Temperatuuropenmer Eteck | kl | kleid leding |
|  | Naregeling vloerverwarming draadloos | lv | mechanische ventilatie |
|  | led leiding | mk | merk |
|  | bedrade leiding | mv | oven |
|  | bel | OVN | oven |
|  | drukknop bel | per | per rookmelder |
|  | centraal aardpunt | rm | ruisruis |
|  | wandcontactdoos enkel geaard | sp | sluipverwarming |
|  | wandcontactdoos dubbel geaard, verticaal | th | thermostaat |
|  | wandcontactdoos dubbel geaard, horizontaal | vr | verdelier vloerverwarming |
|  | wandcontactdoos, 3-fasen aansluiting | vw | vatwasser |
|  | wandcontactdoos enkel waterdicht | wd | wadroger |
|  | wandcontactdoos dubbel waterdicht | wn | wasmachine |
| | | wlan | wlan access point |
| | | wp | warmtepomp |
| | | zw | warmterugwinunit |
| | | | zomwring |
|  | grondkabel op rol | | |

De **krijtstreep methode** is de **krijtstreep methode** toegepast: Een ruimte hoeft binnen de bouwreggeving niet fysiek door wanden omgeven te zijn. Er kan gewerkt worden met een 'fictieve' scheidelingsconstructie voor een functiegebied, verblijfsgebied, functieruimte of verblijfsruimte. Deze methode wordt toegepast als een gebied niet aan de eisen voor daglichttoetreding kan voldoen, de oppervlakte van het verblijfsgebied wordt afgestemd op de beschikbare hoeveelheid daglichtoppervlakte.

Aan- en afvoerpunten WTW-installatie kunnen nog wijzigen - deze zijn indicatief weergegeven op tekening

Deze tekening is onderdeel van de contractstukken. Bij verschillen tussen de tekst van de Technische Omschrijving

Maten zijn ca. maten in centimeters, aan deze plattegrond kunnen geen

De op deze tekening aangegeven maatvoering is niet geschikt voor opdrachten aan derden door kopers.


Wij adviseren bij de inrichting van uw woning de maten ter plaatse op te nemen.



eerste verdieping




tweede verdieping

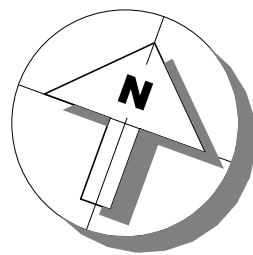



BNR 54 BNR 55

voorgevel

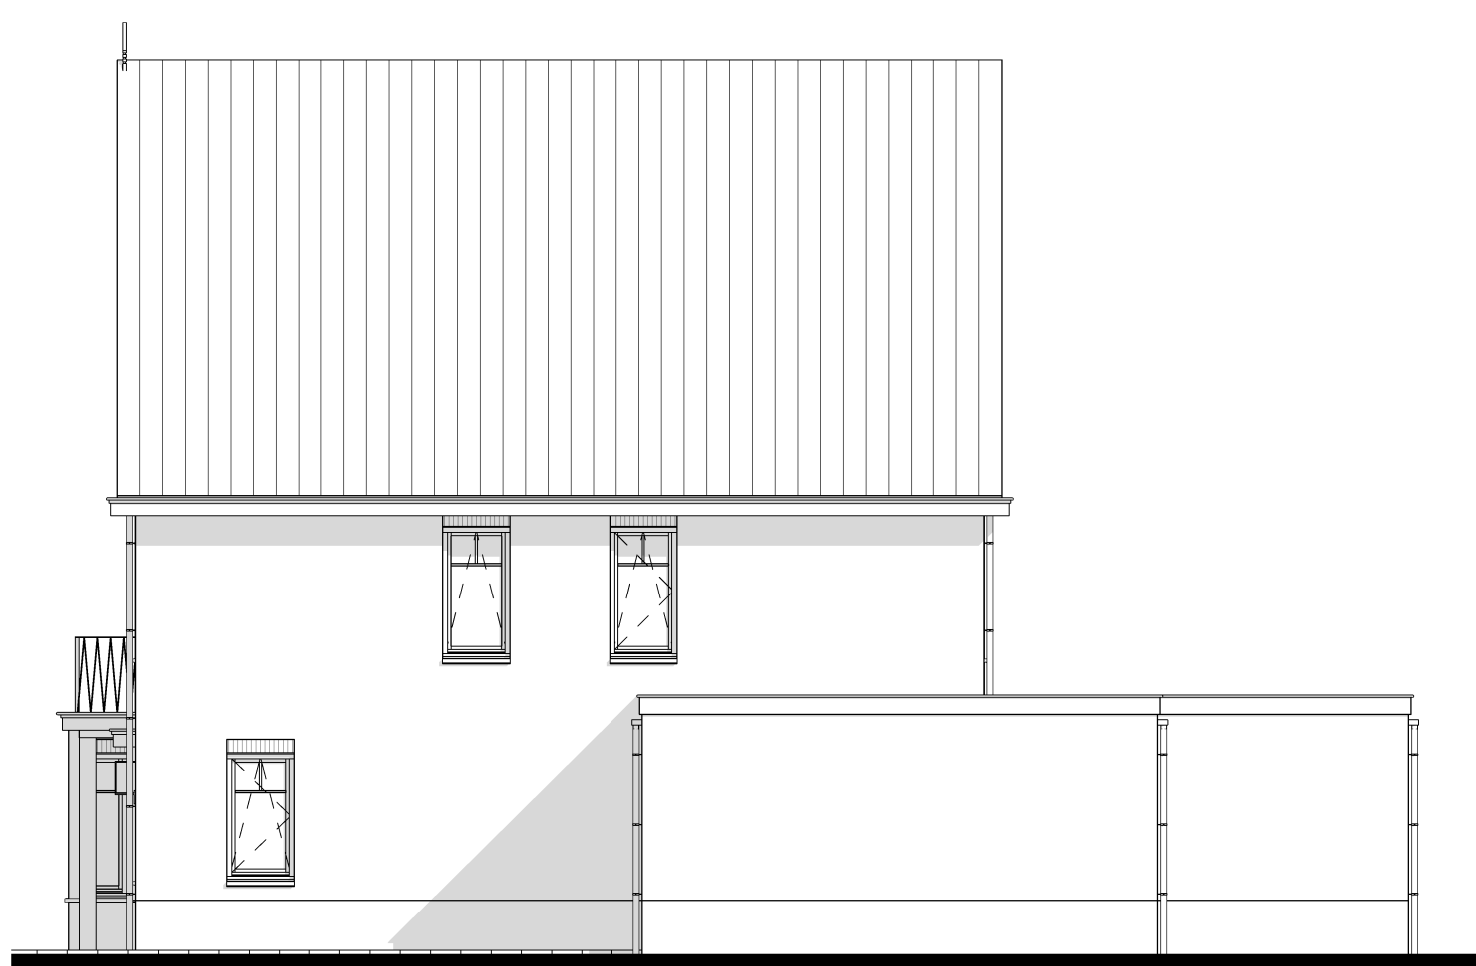

BNR 55

rechter zijgevel




BNR 55 BNR 54

achtergevel




BNR 54

linker zijgevel

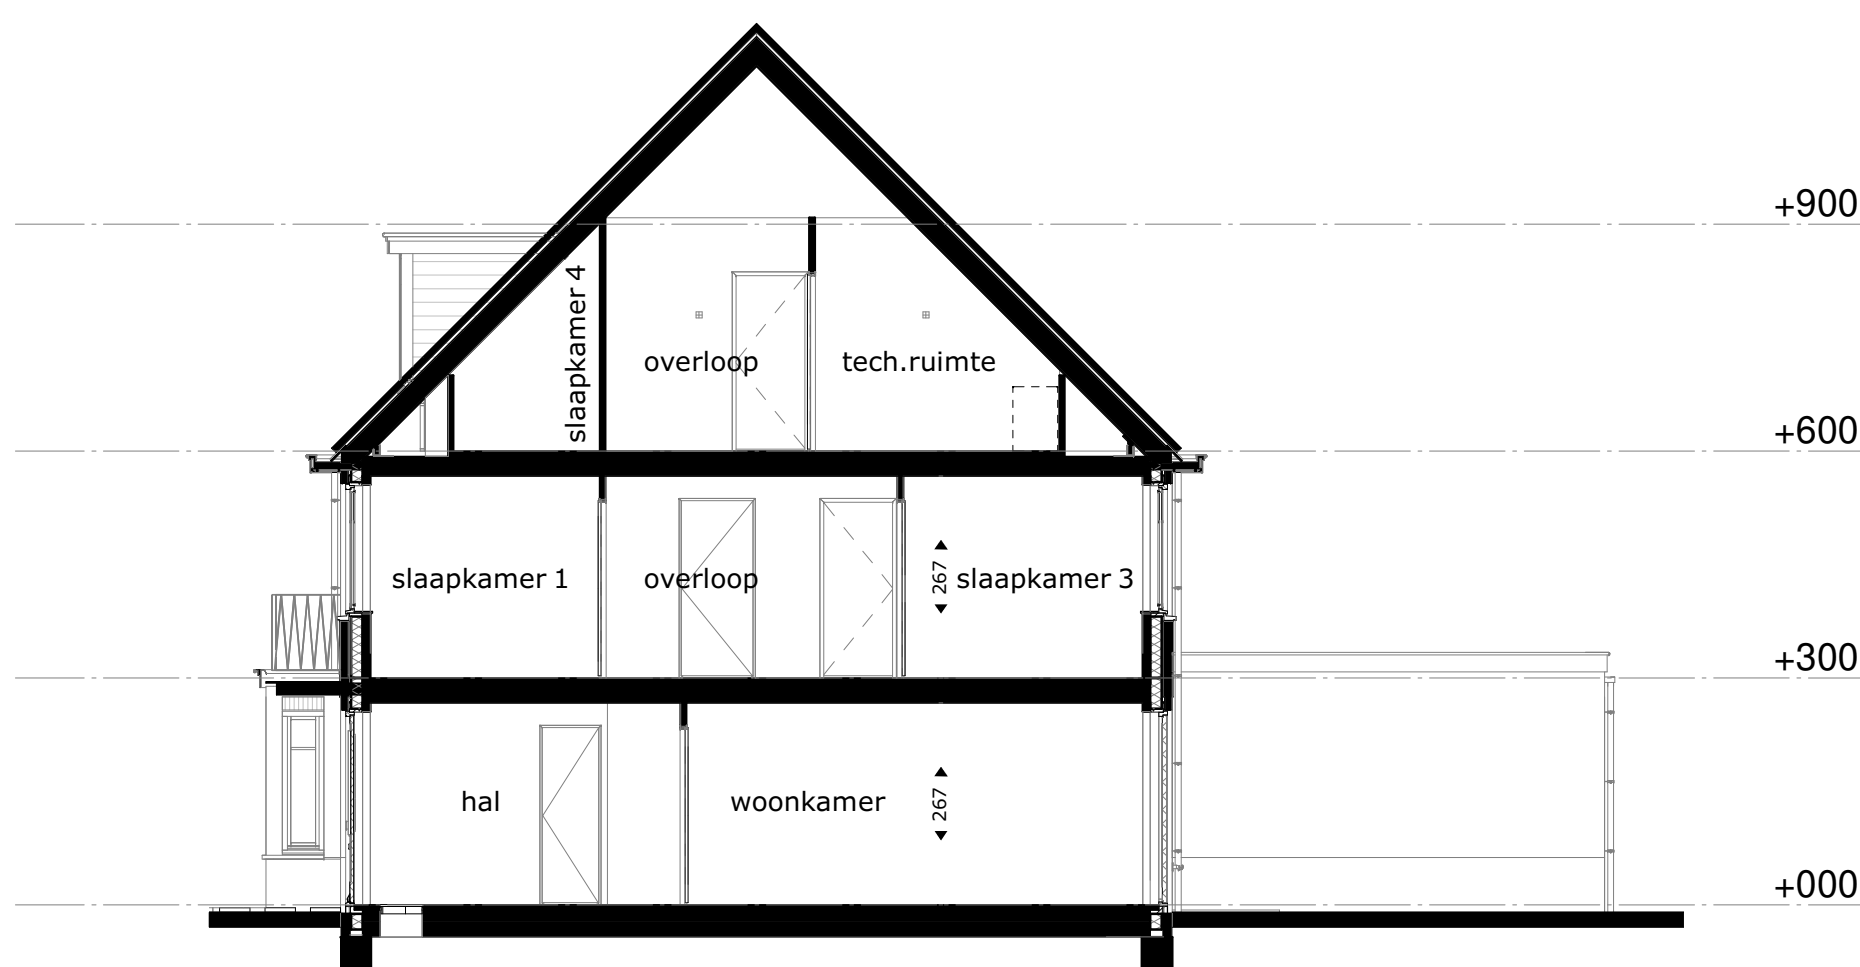

BNR 54

doorsnede A-A

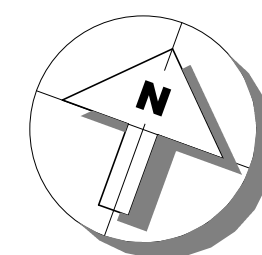

project
Tuindershof fase 1 te Pijnacker

omschrijving
Blok 6.3-8/9 - BNR 54+55

opdrachtgever
Ontwikkelcombinatie
Tuindershof

formaat
A0

getekend
vms

schaal
1:100

status
Verkooptekening

datum
14-10-2020

gewijzigd

projectnummer
5994_00

tekeningsnummer
63-8/9-N2102