

## RENVOOI:

Deze tekening is onderdeel van de contractstukken. Bij verschillen tussen de tekst van de Technische Omschrijving en deze tekeningen prevaleert de tekst van de Technische Omschrijving.  
Maten zijn ca. maten in centimeters, aan deze plattegrond kunnen geen rechten worden ontleend.  
Onjuistheden en wijzigingen die voortkomen uit onze controleronde zijn voorbehouden.  
De op deze tekening aangegeven maatvoering is niet geschikt voor opdrachten aan derden door kopers.  
Wij adviseren bij de inrichting van uw woning de maten ter plaatse op te nemen.



voorgevel




rechter zijgevel




achtergevel



linker zijgevel

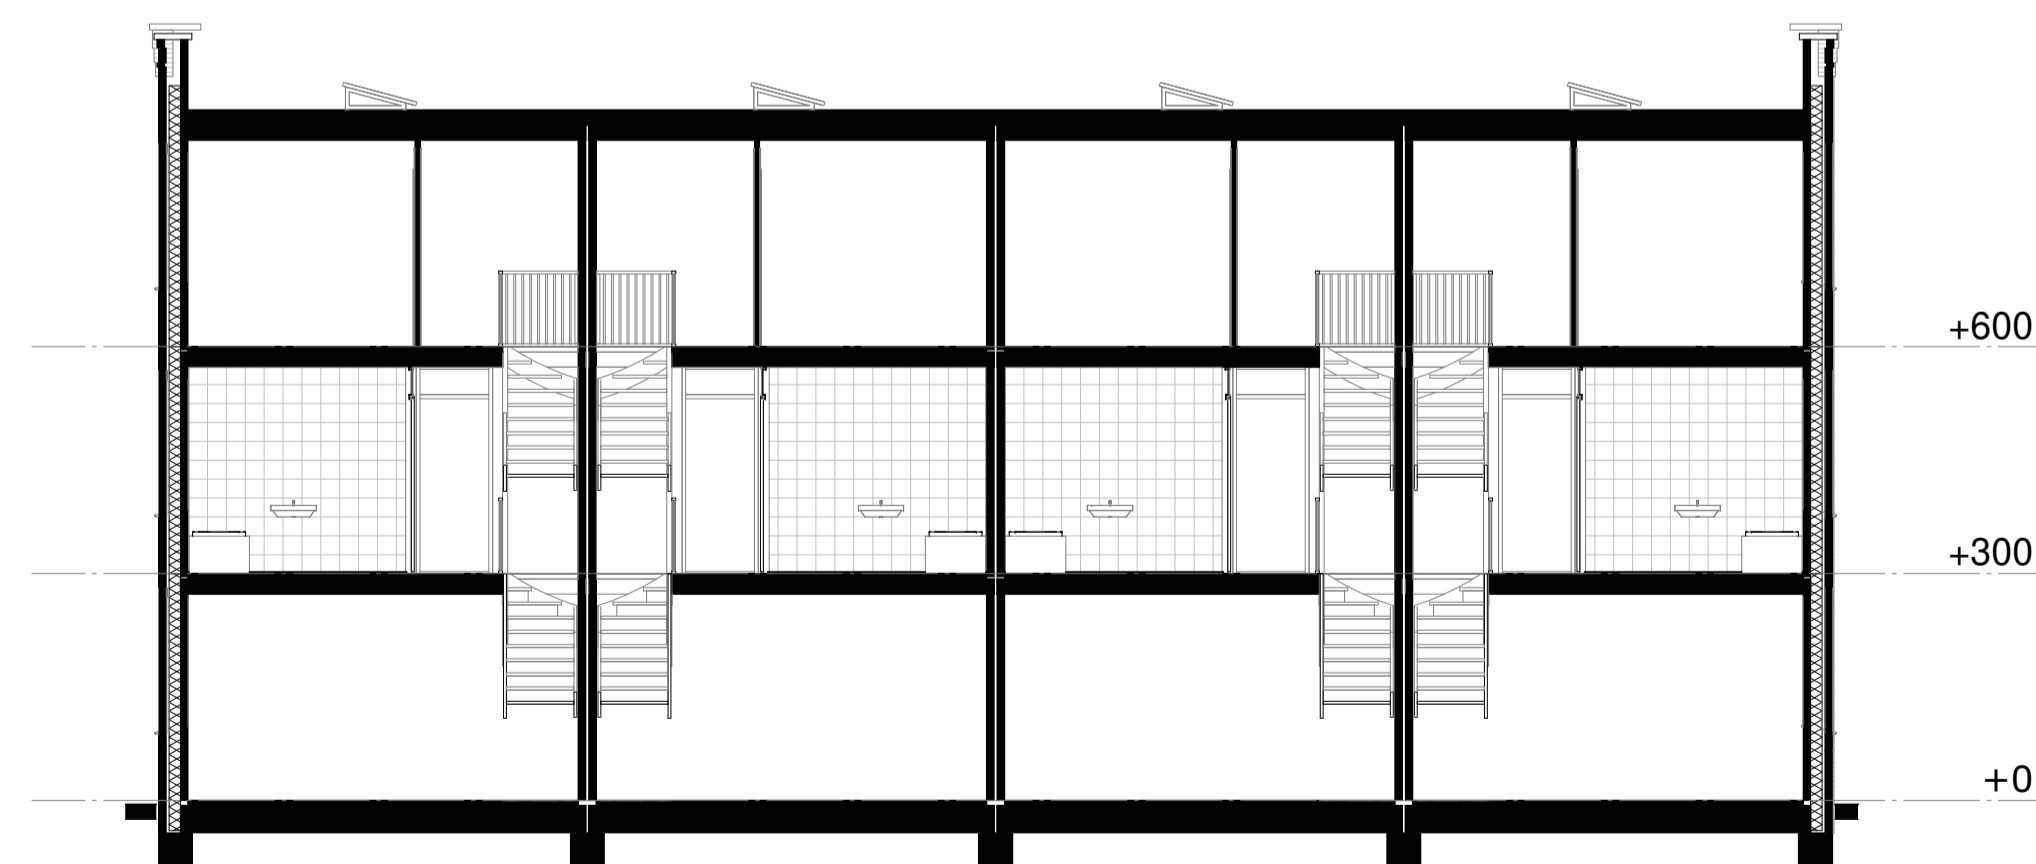

doorsnede B

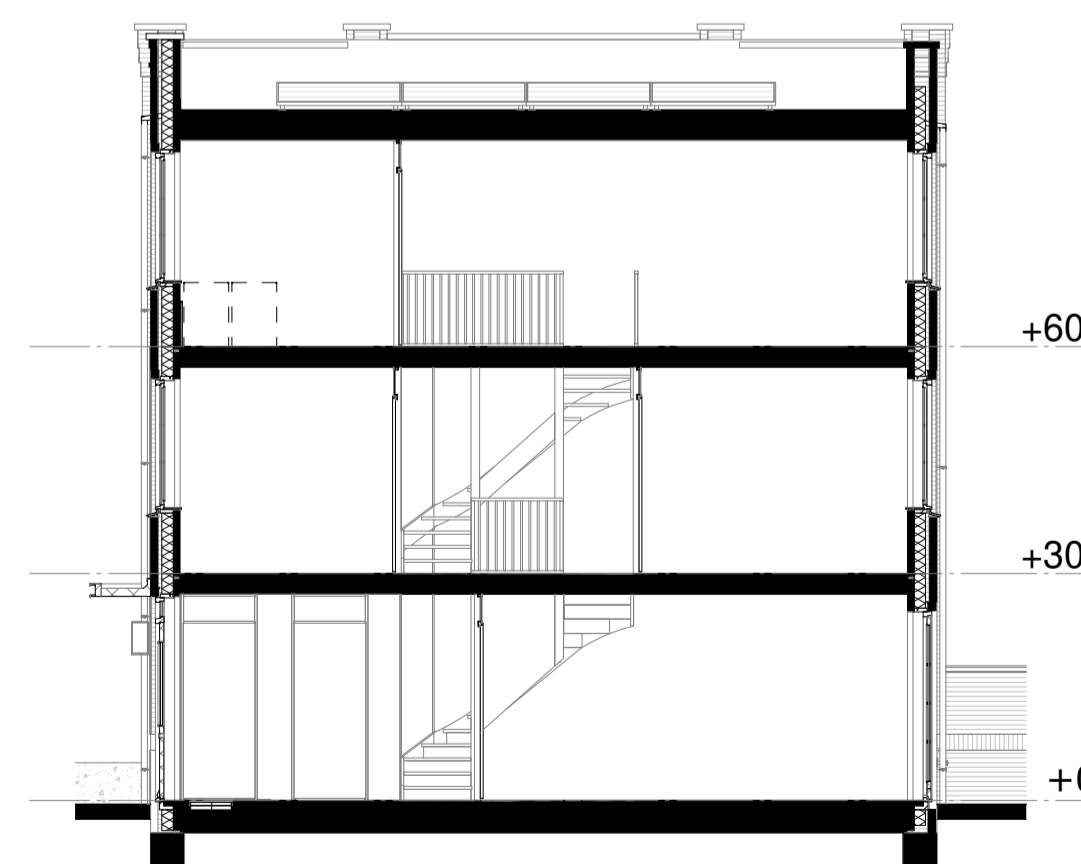

doorsnede A

**M** Van Manen

project  
Tuindershof fase 2  
te Pijnacker

omschrijving  
Blok 1 - plattegronden bouwnummer 1 t/m 4

opdrachtgever  
Ontwikkelcombinatie  
Tuindershof  
formaat  
A1  
getekend  
ev./j/mf

schaal  
1:100  
status  
Verkooptekening  
datum  
10-02-2022

gewijzigd  
01-03-2022  
11-04-2022

projectnummer  
5994\_30  
tekeningnummer  
1-N2101