

11.01.B1 - Uitbouw 2,4m



Schiedamsedijk 22
3130 AD Vlaardingen

t. 010 248 28 28
i. www.waal.nl


project
Tuindershof Fase 2b
onderdeel
Opties BNR 39, 44
werknr.
02.0477

Maten zijn ca. maten in centimeters, aan deze plattegrond kunnen geen rechten worden ontleend. Onjuistheden en wijzigingen die voortkomen uit onze controleronde zijn voorbehouden. De op deze tekening aangegeven maatvoering is niet geschikt voor opdrachten aan derden door kopers. Wij adviseren bij de inrichting van uw woning de maten ter plaatse op te nemen.

formaat **A3**
schaal **1 : 50**

teknr.
V-11.01.B1

gemaakt **05/04/23**
gewijzigd

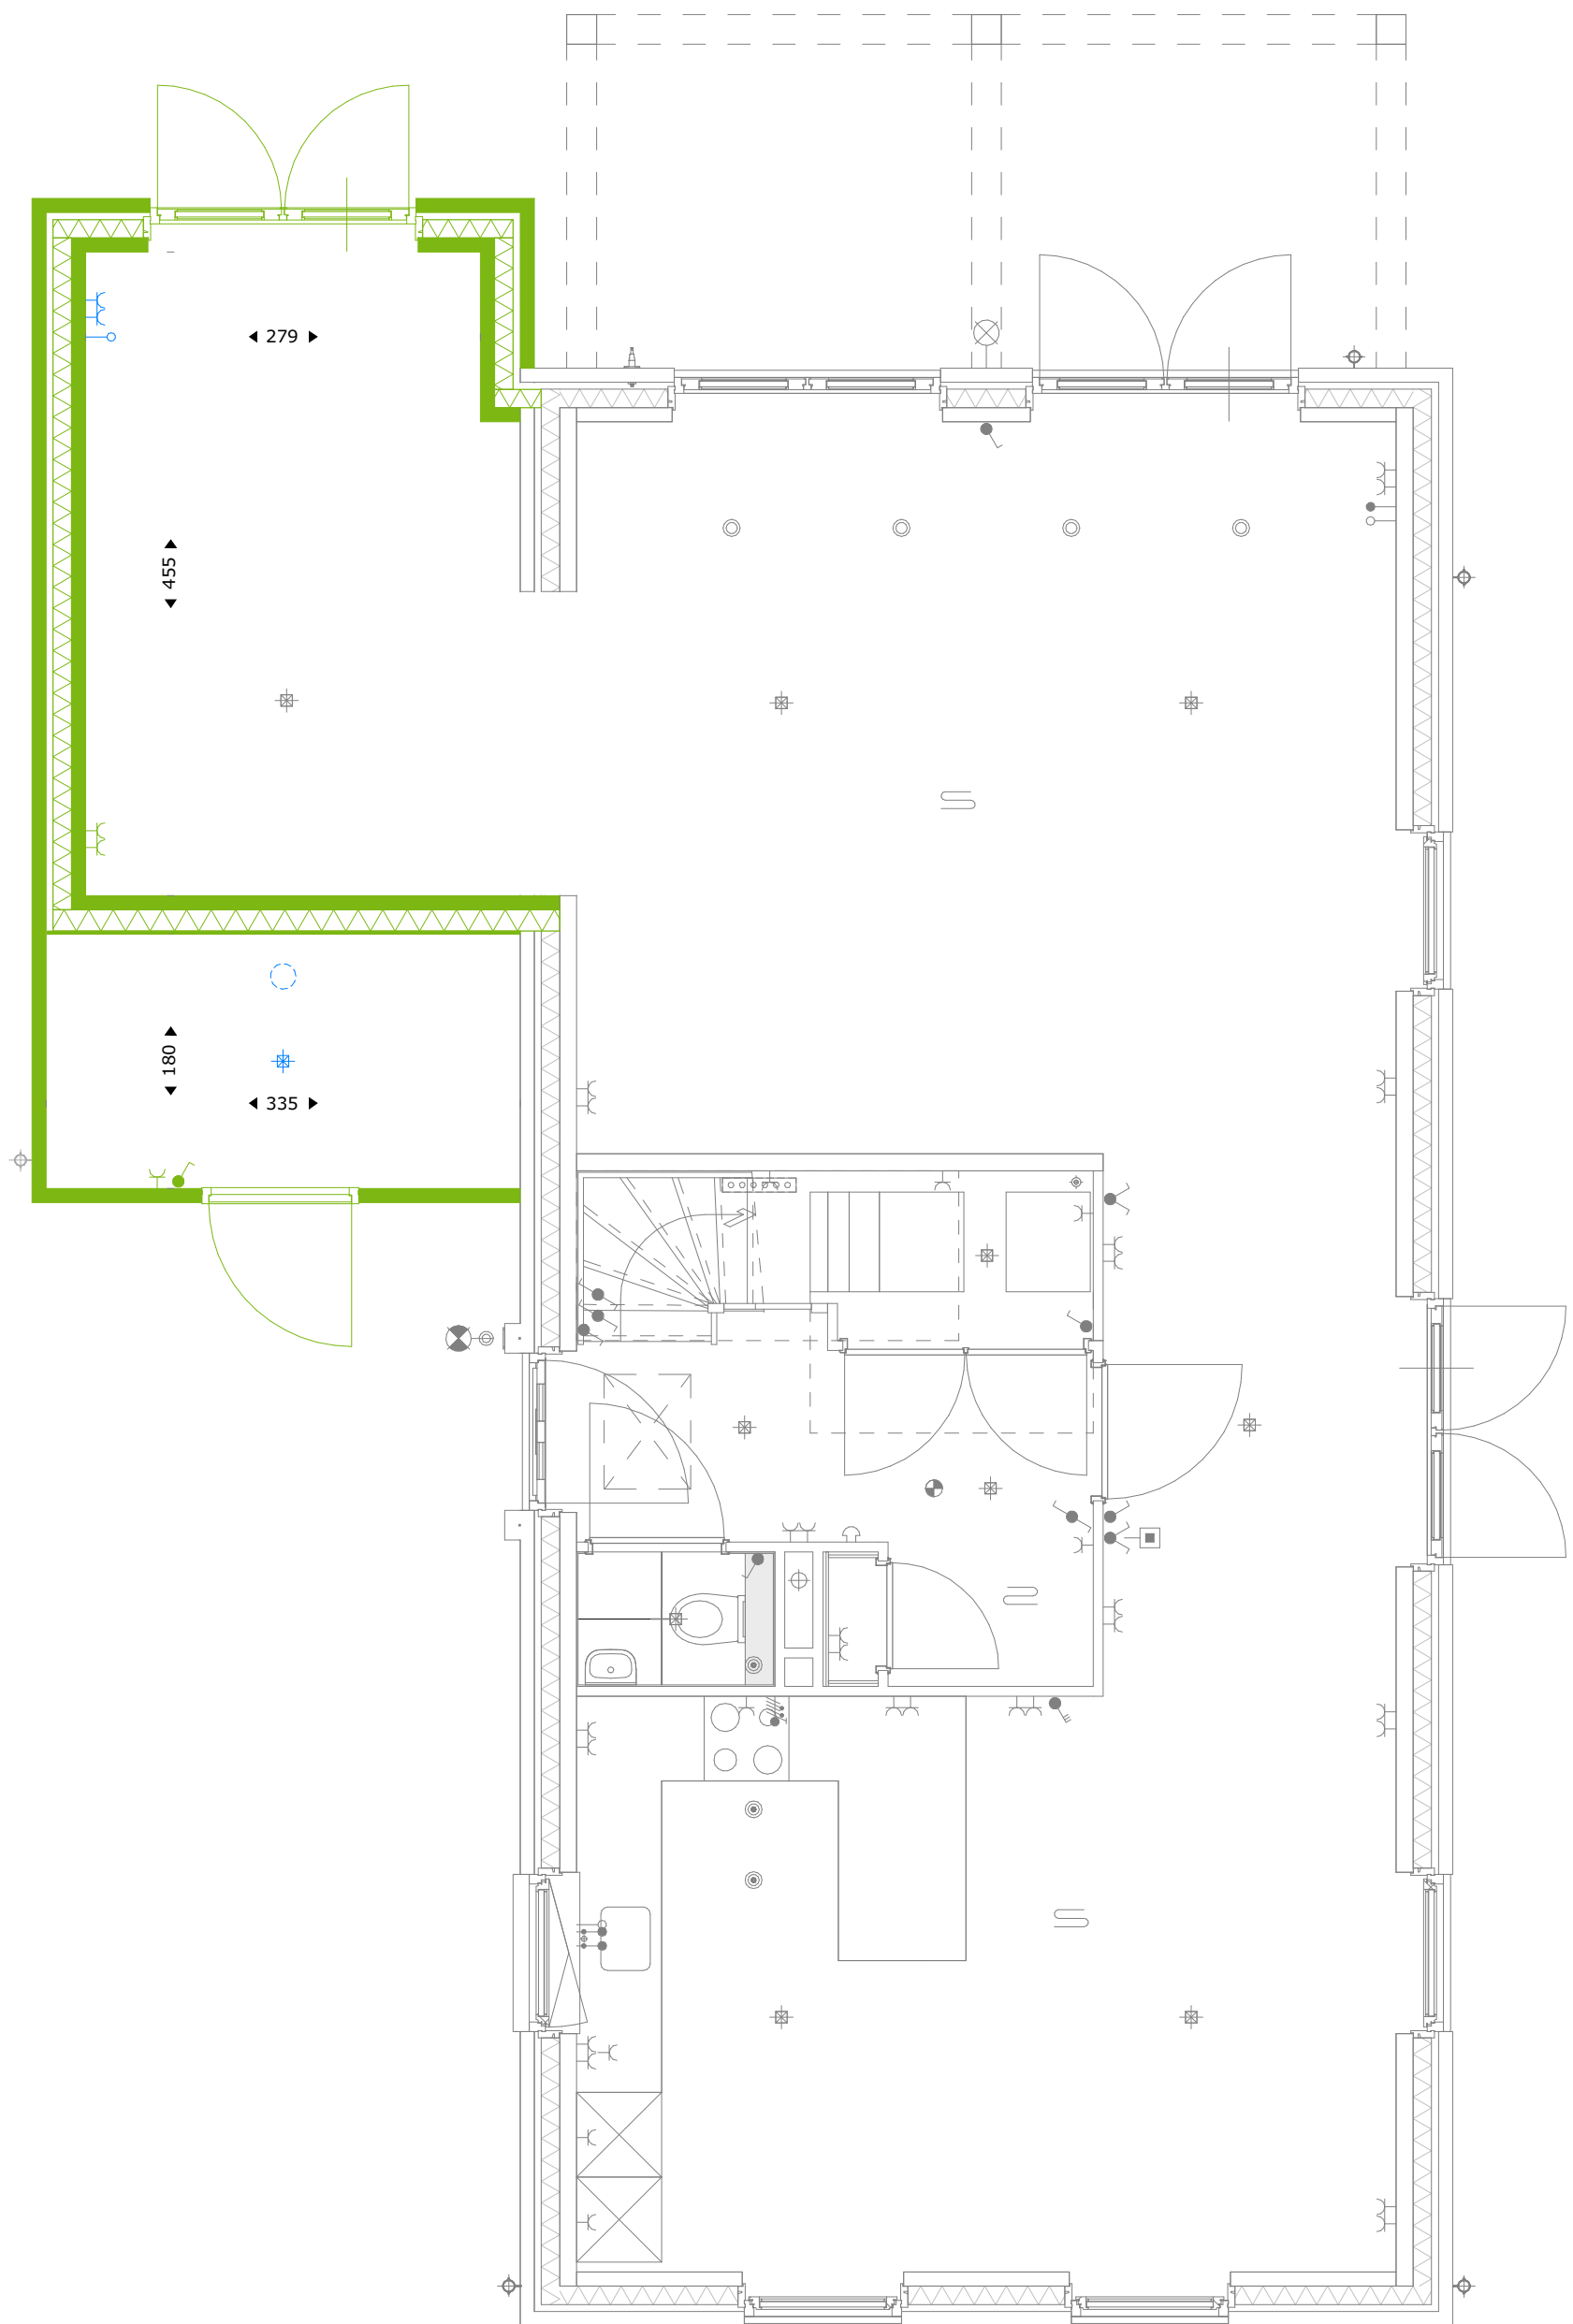

12.01.A - Bestaande garage betrekken bij woonkamer



Waal

Schiedamsedijk 22
3130 AD Vlaardingen

t. 010 248 28 28
i. www.waal.nl


project
Tuindershof Fase 2b
onderdeel
Opties BNR 39, 44
werknr.
02.0477

Maten zijn ca. maten in centimeters, aan deze plattegrond kunnen geen rechten worden ontleend. Onjuistheden en wijzigingen die voortkomen uit onze controleronde zijn voorbehouden. De op deze tekening aangegeven maatvoering is niet geschikt voor opdrachten aan derden door kopers. Wij adviseren bij de inrichting van uw woning de maten ter plaatse op te nemen.


formaat **A3**
schaal **1 : 50**

teknr.
V-12.01.A

gemaakt **05/04/23**
gewijzigd

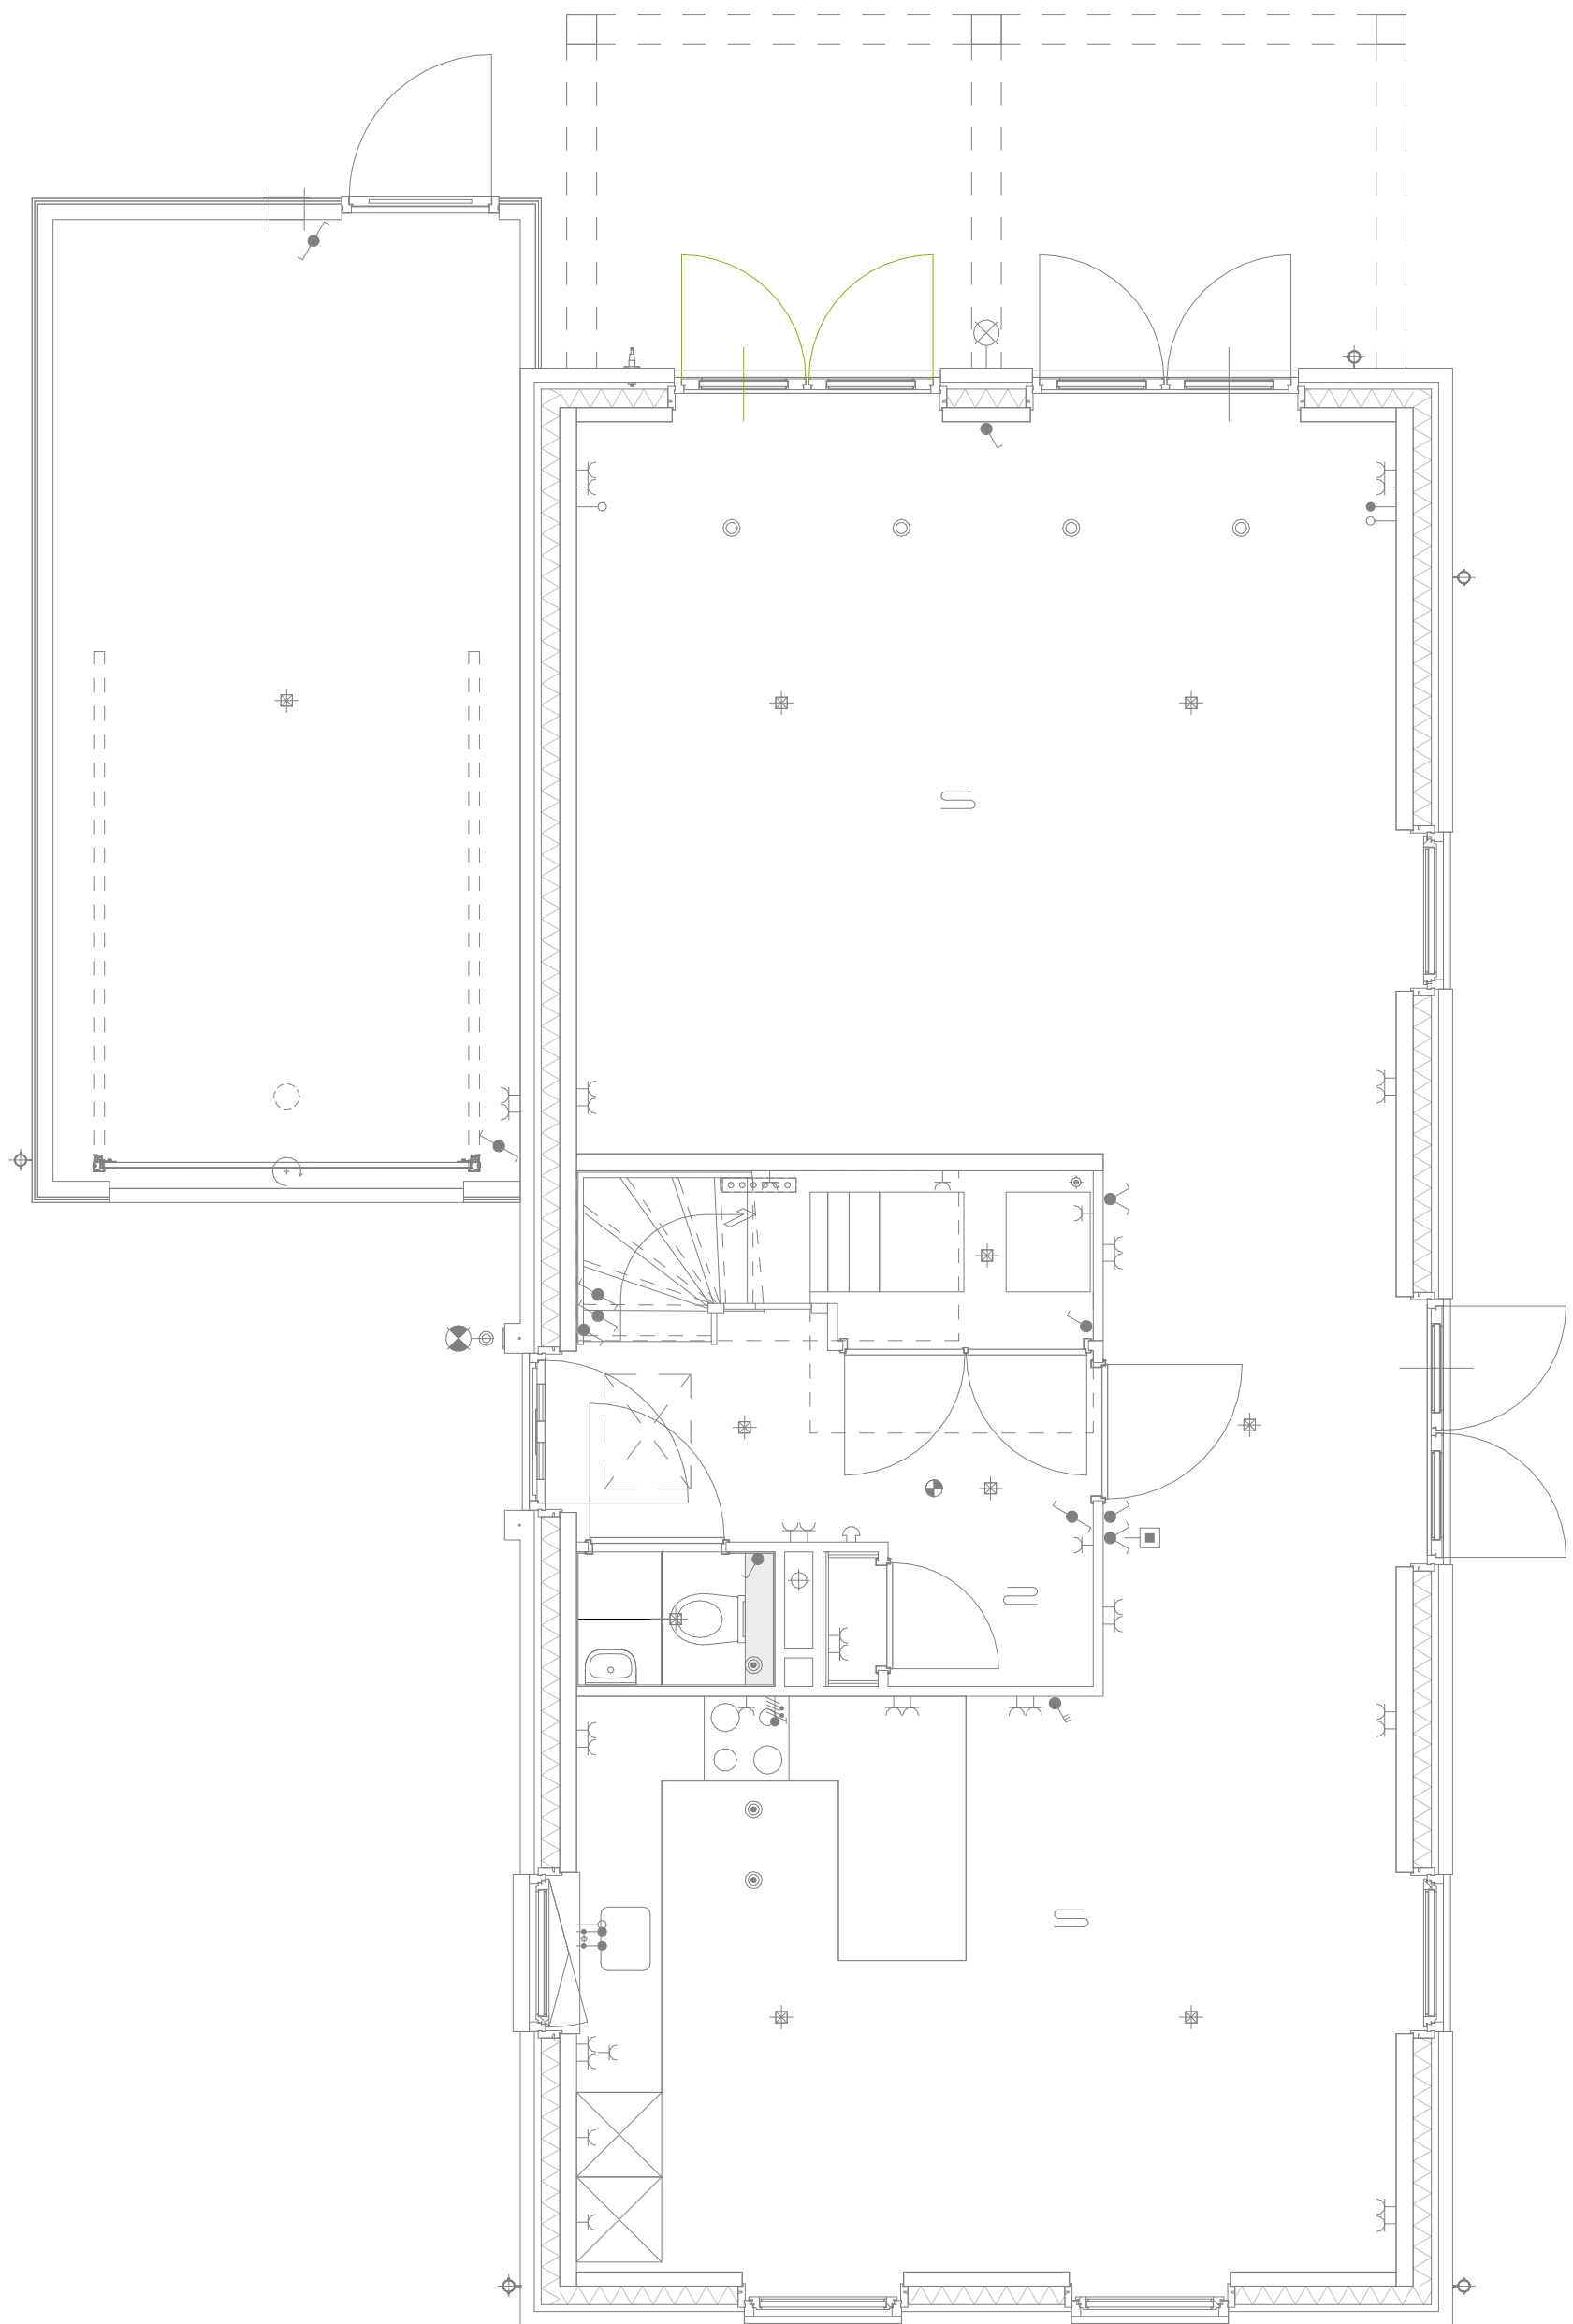

13.01 - Verdiepingshoog kozijn achtergevel voorzien van dubbele deuren

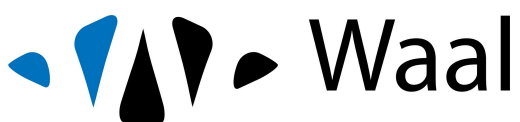

Schiedamsedijk 22
3130 AD Vlaardingen

t. 010 248 28 28
i. www.waal.nl

project
Tuindershof Fase 2b
onderdeel
Opties BNR 39, 44
werknr.
02.0477

Maten zijn ca. maten in centimeters, aan deze plattegrond kunnen geen rechten worden ontleend. Onjuistheden en wijzigingen die voortkomen uit onze controleronde zijn voorbehouden. De op deze tekening aangegeven maatvoering is niet geschikt voor opdrachten aan derden door kopers. Wij adviseren bij de inrichting van uw woning de maten ter plaatse op te nemen.


formaat **A3**
schaal **1 : 50**

teknr.
V-13.01

gemaakt **05/04/23**
gewijzigd



13.04 - Deur tussen woonkamer en grote berging

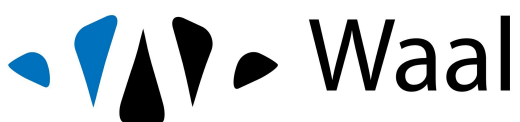

Waal

Schiedamsedijk 22
3130 AD Vlaardingen

t. 010 248 28 28
i. www.waal.nl


project
Tuindershof Fase 2b
onderdeel
Opties BNR 39, 44
werknr.
02.0477

Maten zijn ca. maten in centimeters, aan deze plattegrond kunnen geen rechten worden ontleend. Onjuistheden en wijzigingen die voortkomen uit onze controleronde zijn voorbehouden. De op deze tekening aangegeven maatvoering is niet geschikt voor opdrachten aan derden door kopers. Wij adviseren bij de inrichting van uw woning de maten ter plaatse op te nemen.

formaat **A3**
schaal **1 : 50**

teknr.
V-13.04

gemaakt **05/04/23**
gewijzigd

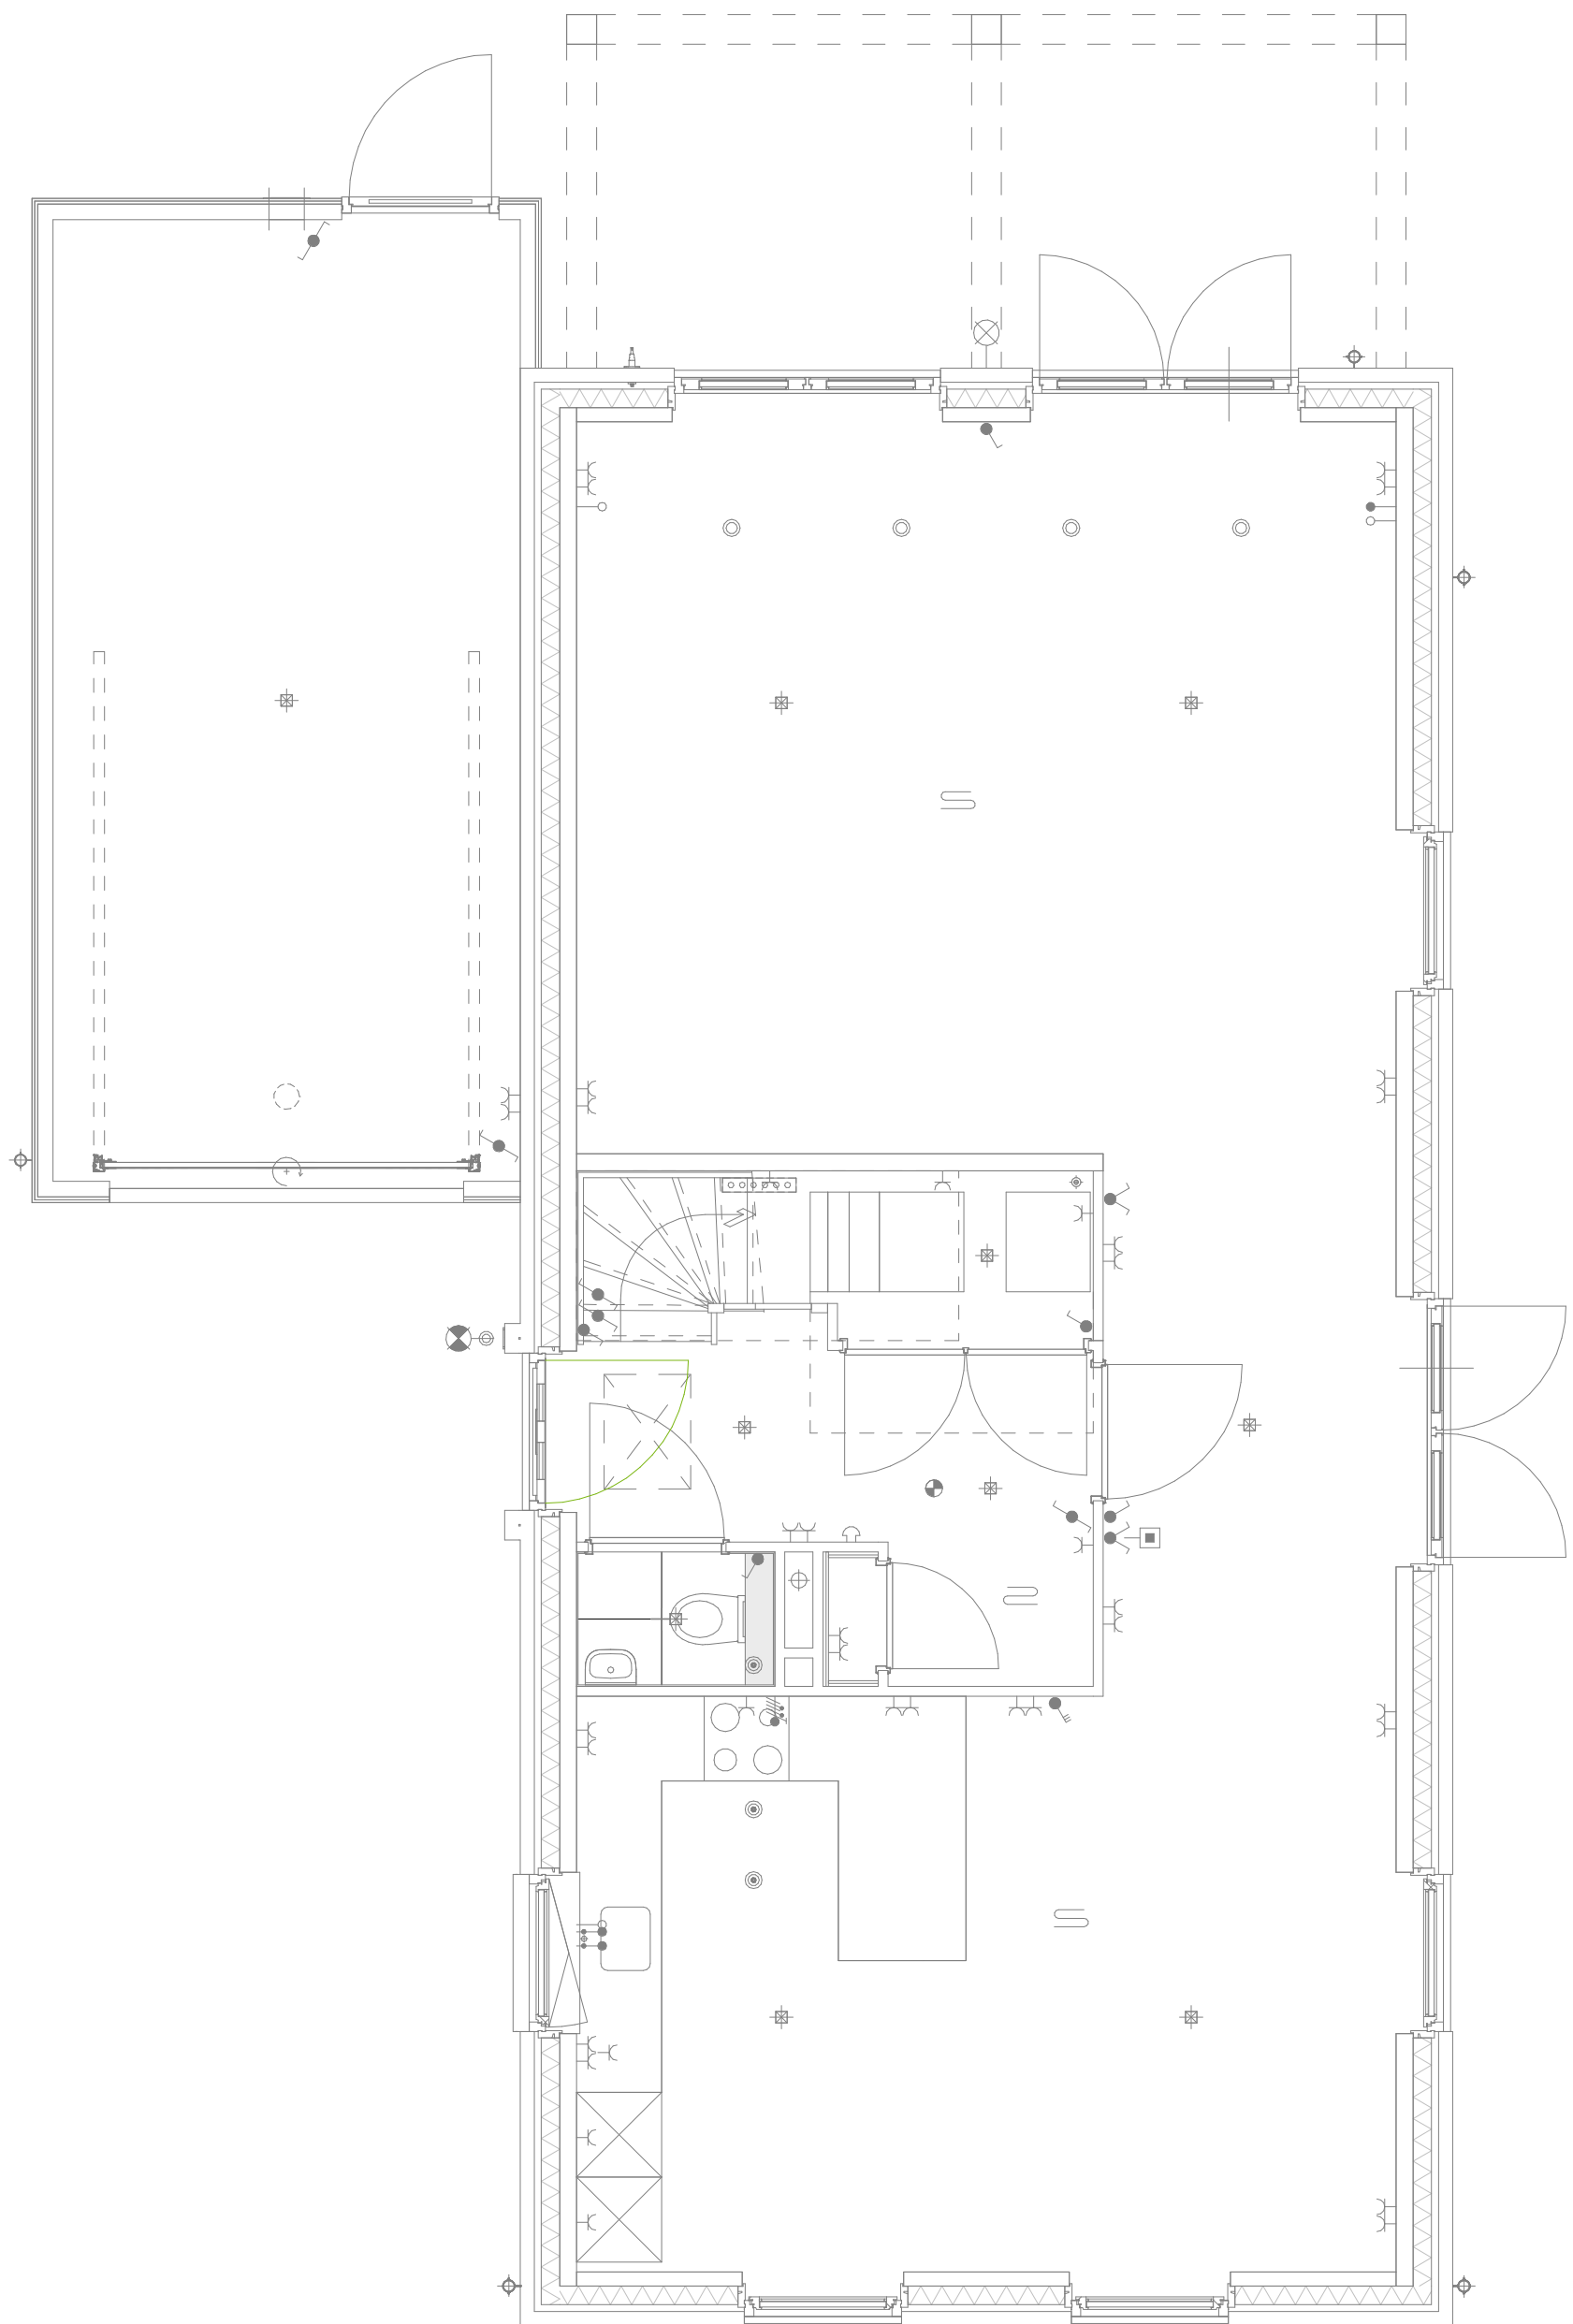

13.21 - Voordeur spiegelen



Schiedamsedijk 22
3130 AD Vlaardingen

t. 010 248 28 28
i. www.waal.nl


project
Tuindershof Fase 2b
onderdeel
Opties BNR 39, 44
werknr.
02.0477

formaat **A3**
schaal **1 : 50**


teknr.
V-13.21

gemaakt **05/04/23**
gewijzigd

Maten zijn ca. maten in centimeters, aan deze plattegrond kunnen geen rechten worden ontleend. Onjuistheden en wijzigingen die voortkomen uit onze controleronde zijn voorbehouden. De op deze tekening aangegeven maatvoering is niet geschikt voor opdrachten aan derden door kopers. Wij adviseren bij de inrichting van uw woning de maten ter plaatse op te nemen.

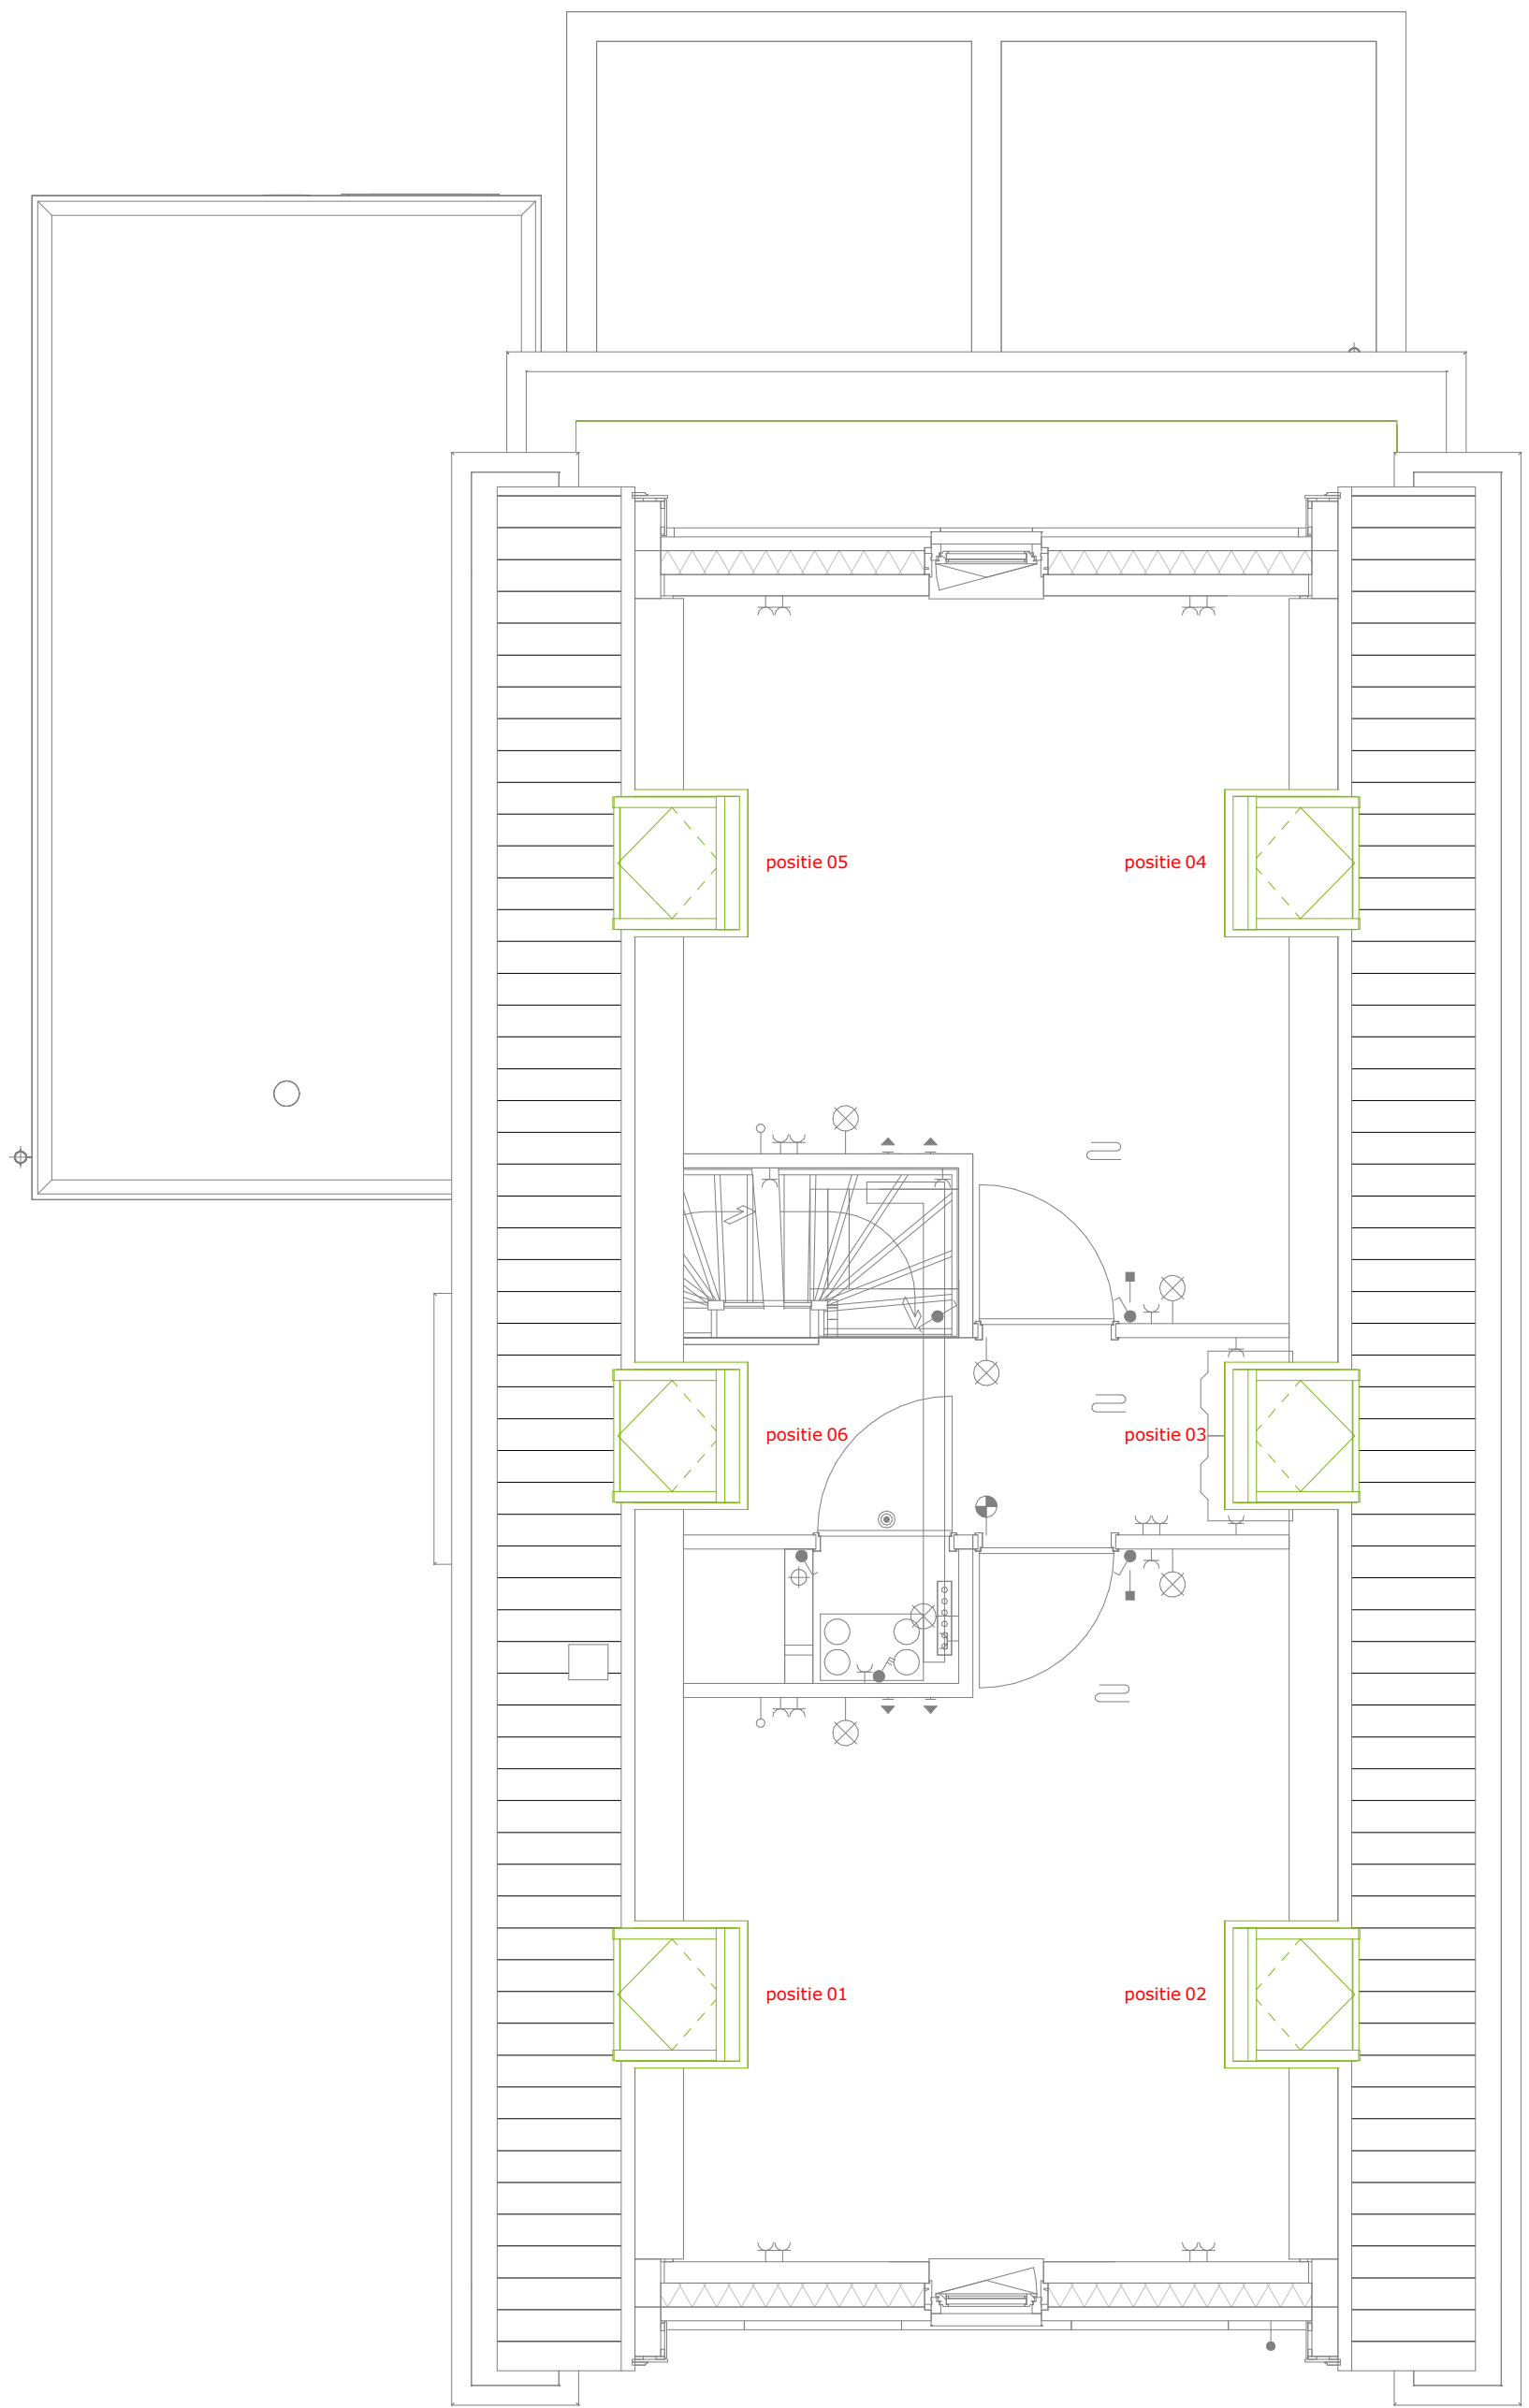

14.01 - Dakraam

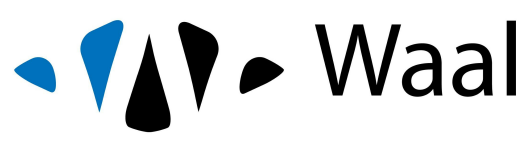


Waal

Schiedamsedijk 22 t. 010 248 28 28
3130 AD Vlaardingen i. www.waal.nl


project
Tuindershof Fase 2b
onderdeel
Opties BNR 39, 44
werknr.
02.0477

Maten zijn ca. maten in centimeters, aan deze plattegrond kunnen geen rechten worden ontleend. Onjuistheden en wijzigingen die voortkomen uit onze controlerende zijn voorbehouden. De op deze tekening aangegeven maatvoering is niet geschikt voor opdrachten aan derden door kopers. Wij adviseren bij de inrichting van uw woning de maten ter plaatse op te nemen.

formaat **A3** tek.nr. **V-14.01** gemaakt **05/04/23**
schaal **1 : 50** gewijzigd

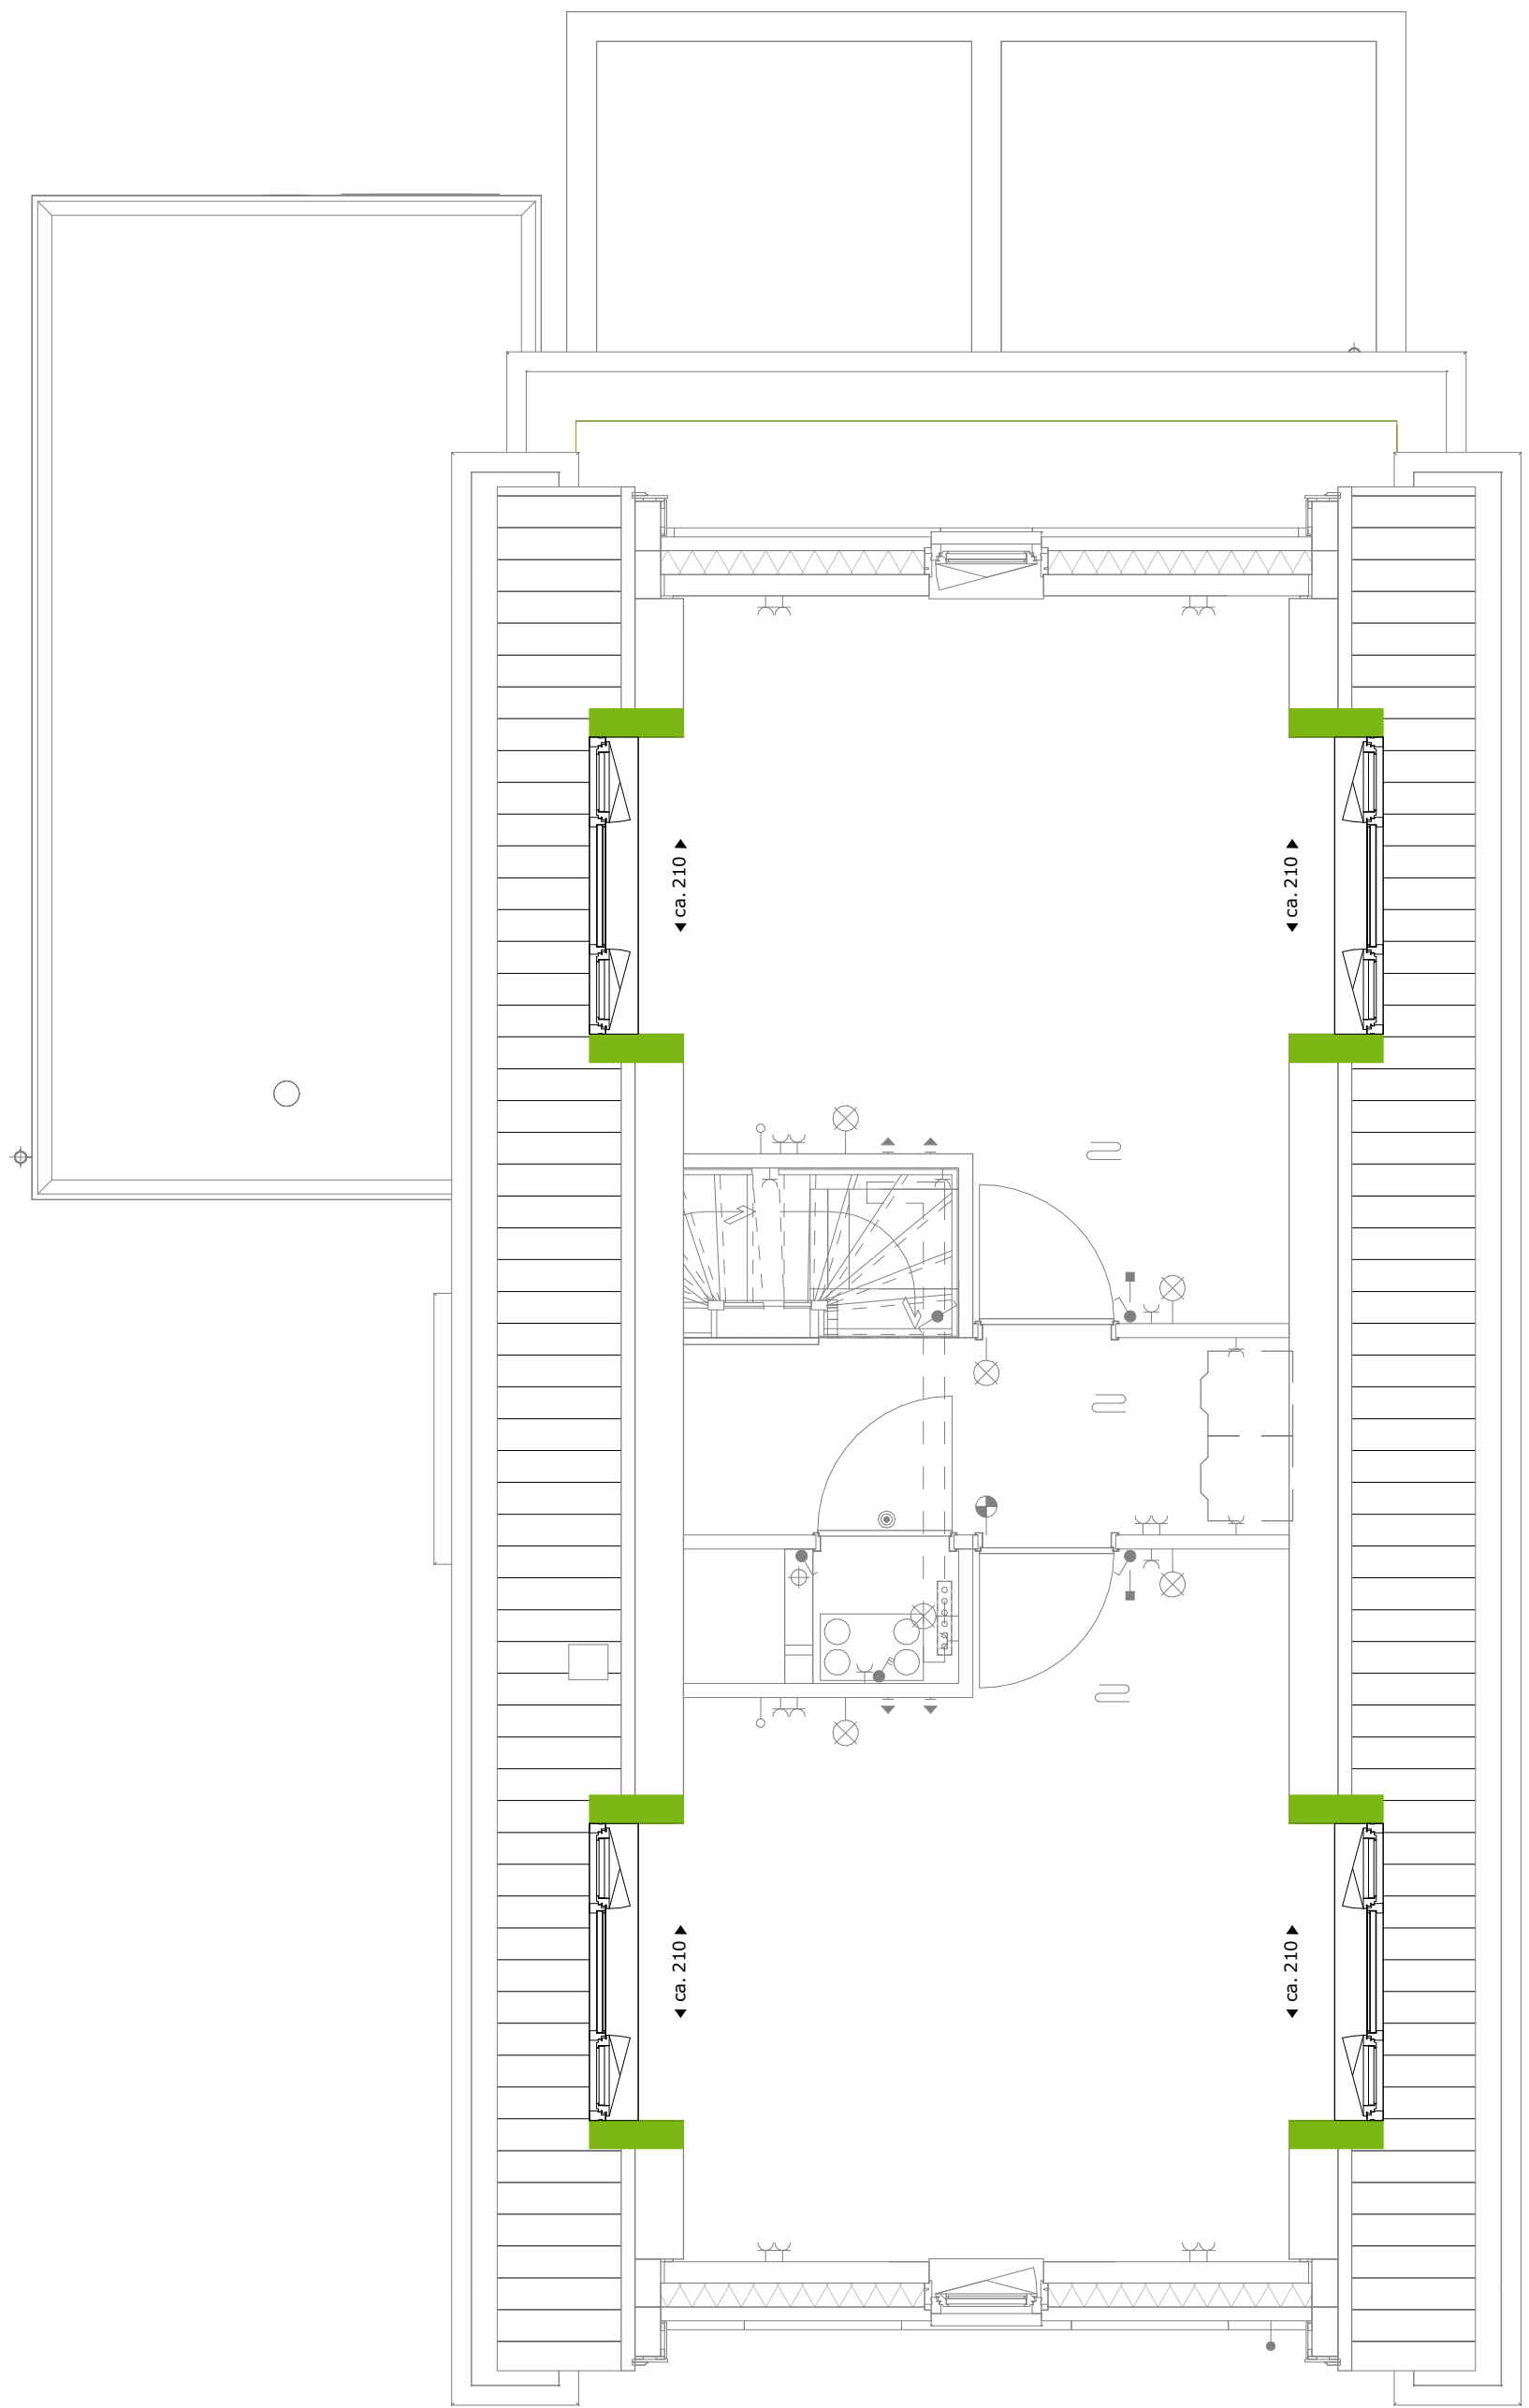

14.10 - Dakkapel inwendig ca. 2,1m

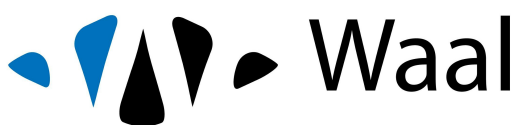

Waal

Schiedamsedijk 22
3130 AD Vlaardingen

t. 010 248 28 28
i. www.waal.nl

project
Tuindershof Fase 2b
onderdeel
Opties BNR 39, 44


werknr.
02.0477

formaat **A3**
schaal **1 : 50**

teknr.
V-14.10

gemaakt **05/04/23**
gewijzigd

Maten zijn ca. maten in centimeters, aan deze plattegrond kunnen geen rechten worden ontleend. Onjuistheden en wijzigingen die voortkomen uit onze controleronde zijn voorbehouden. De op deze tekening aangegeven maatvoering is niet geschikt voor opdrachten aan derden door kopers. Wij adviseren bij de inrichting van uw woning de maten ter plaatse op te nemen.

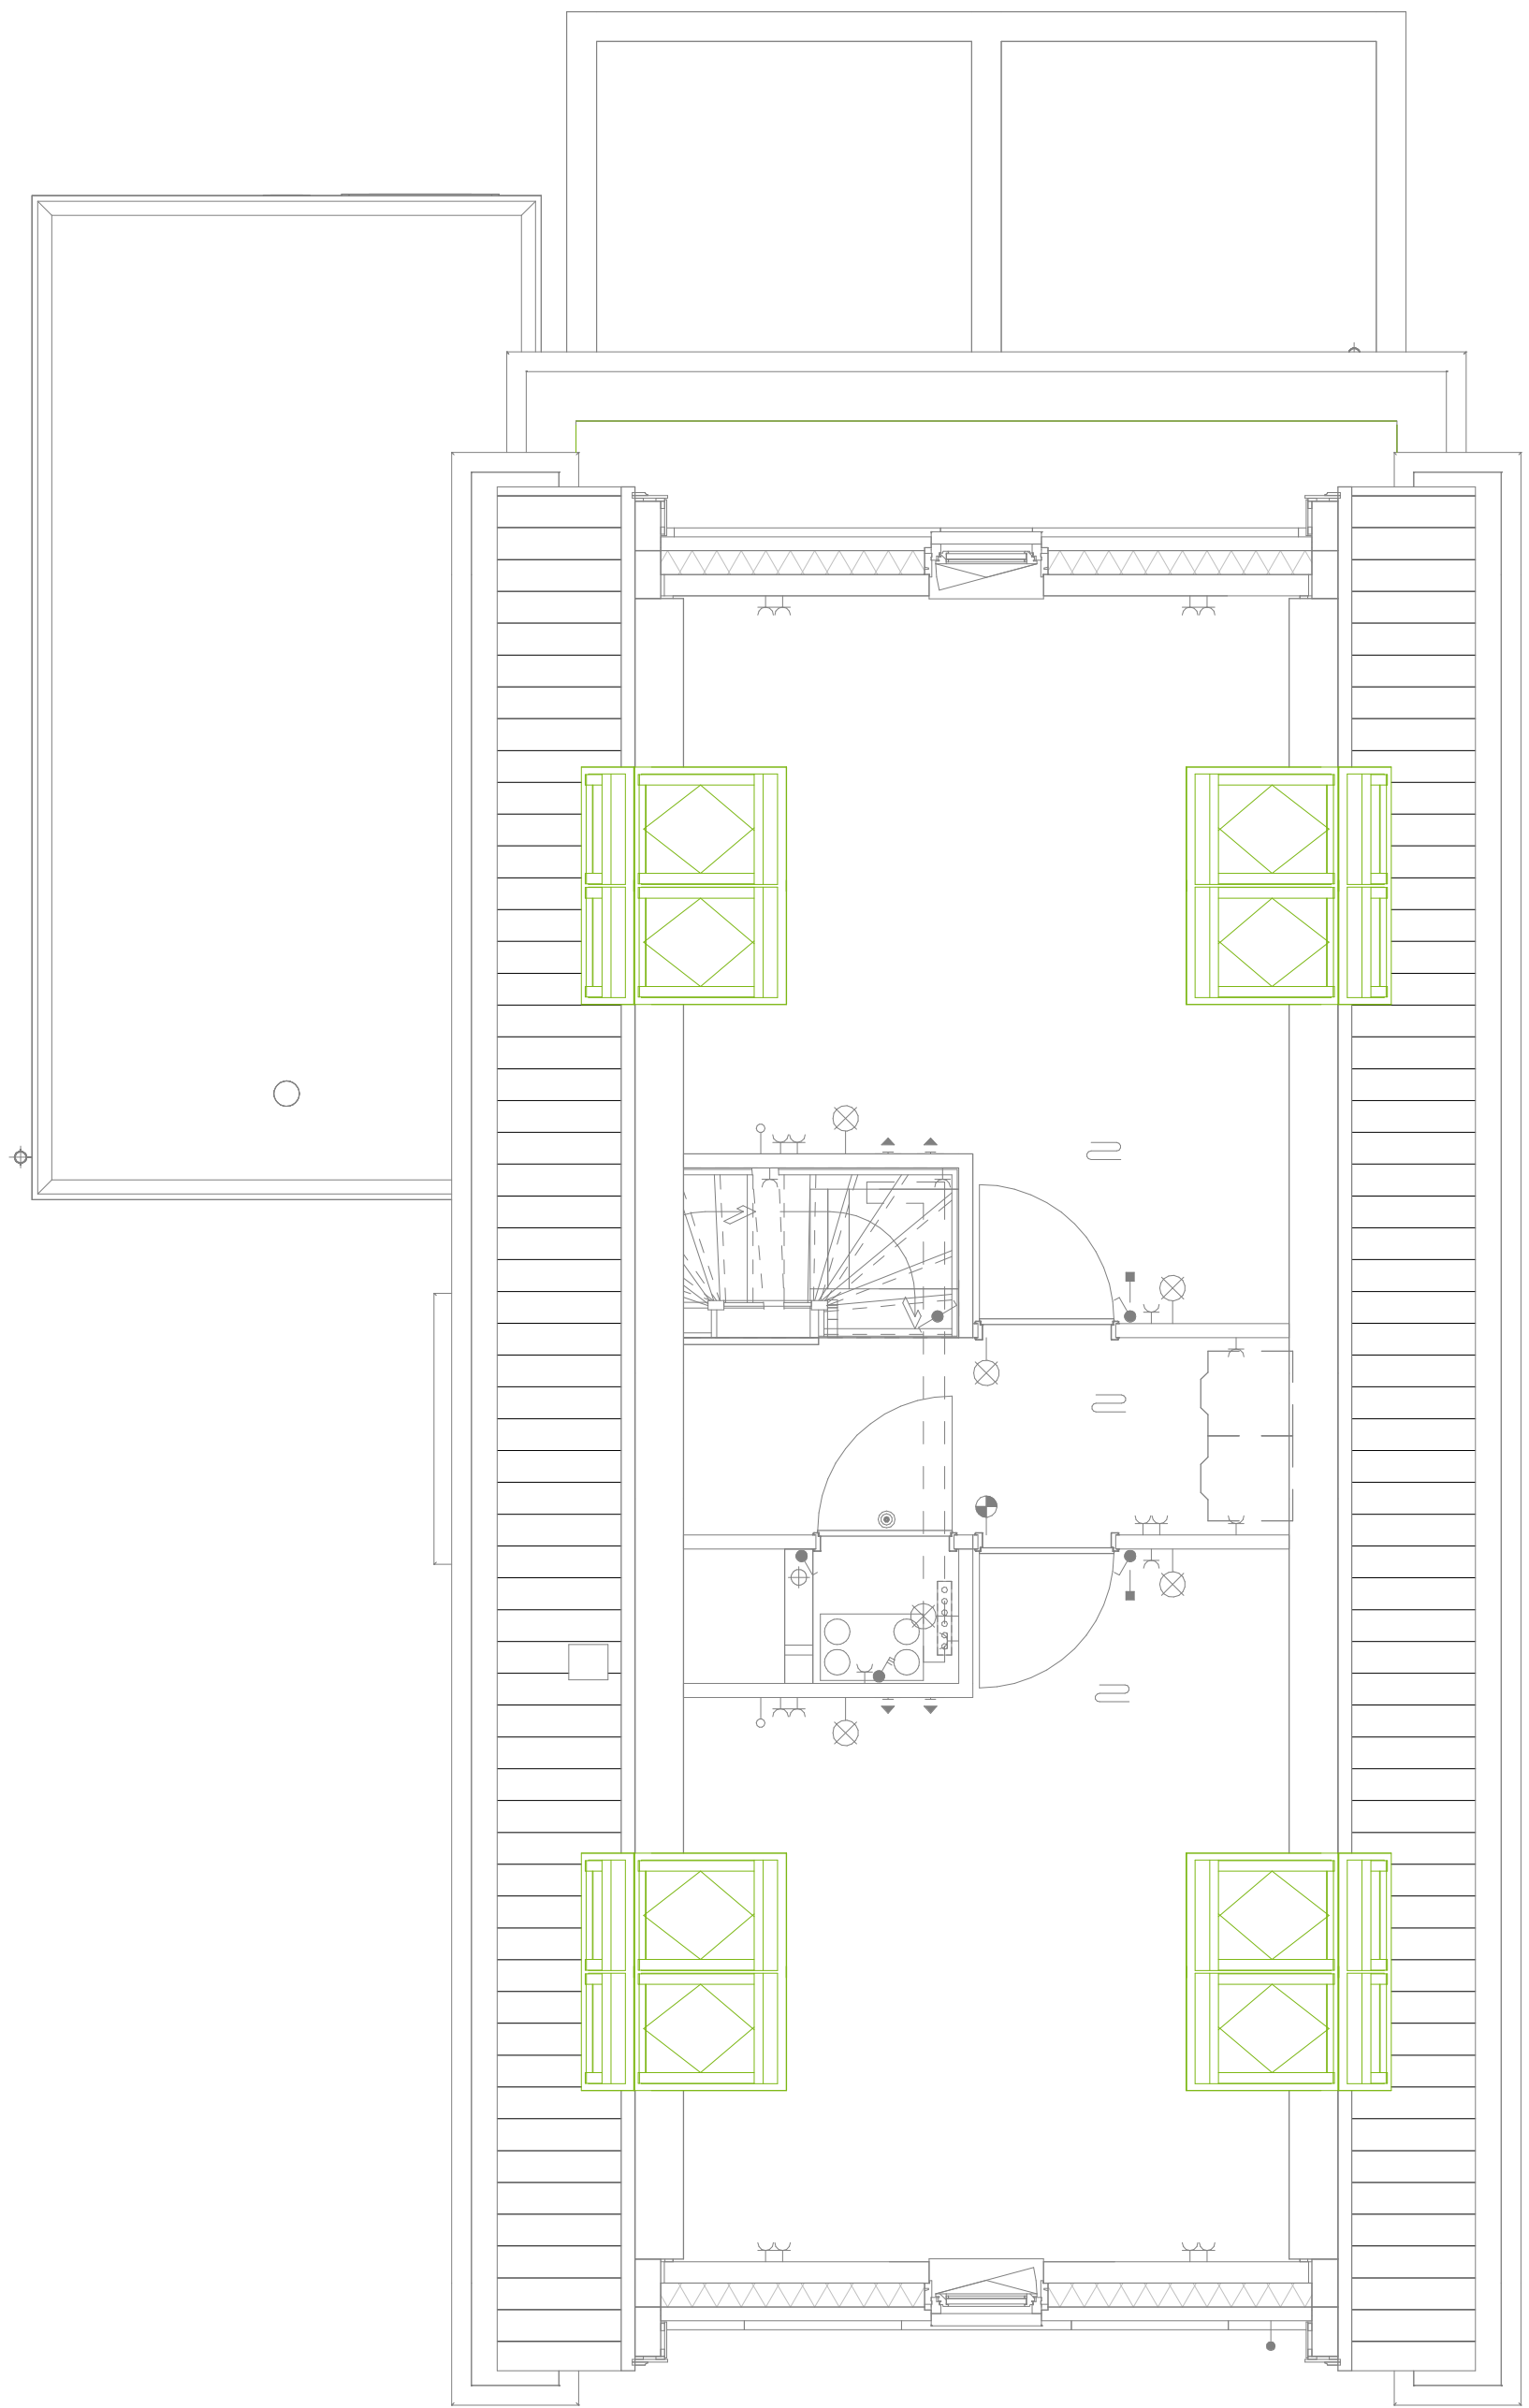

14.20 - Dakkapelserra



Waal

Schiedamsedijk 22
3130 AD Vlaardingen

t. 010 248 28 28
i. www.waal.nl


project
Tuindershof Fase 2b
onderdeel
Opties BNR 39, 44
werknr.
02.0477

Maten zijn ca. maten in centimeters, aan deze plattegrond kunnen geen rechten worden ontleend. Onjuistheden en wijzigingen die voortkomen uit onze controlerende zijn voorbehouden. De op deze tekening aangegeven maatvoering is niet geschikt voor opdrachten aan derden door kopers. Wij adviseren bij de inrichting van uw woning de maten ter plaatse op te nemen.

formaat **A3**
schaal **1 : 50**

teknr.
V-14.20

gemaakt **05/04/23**
gewijzigd

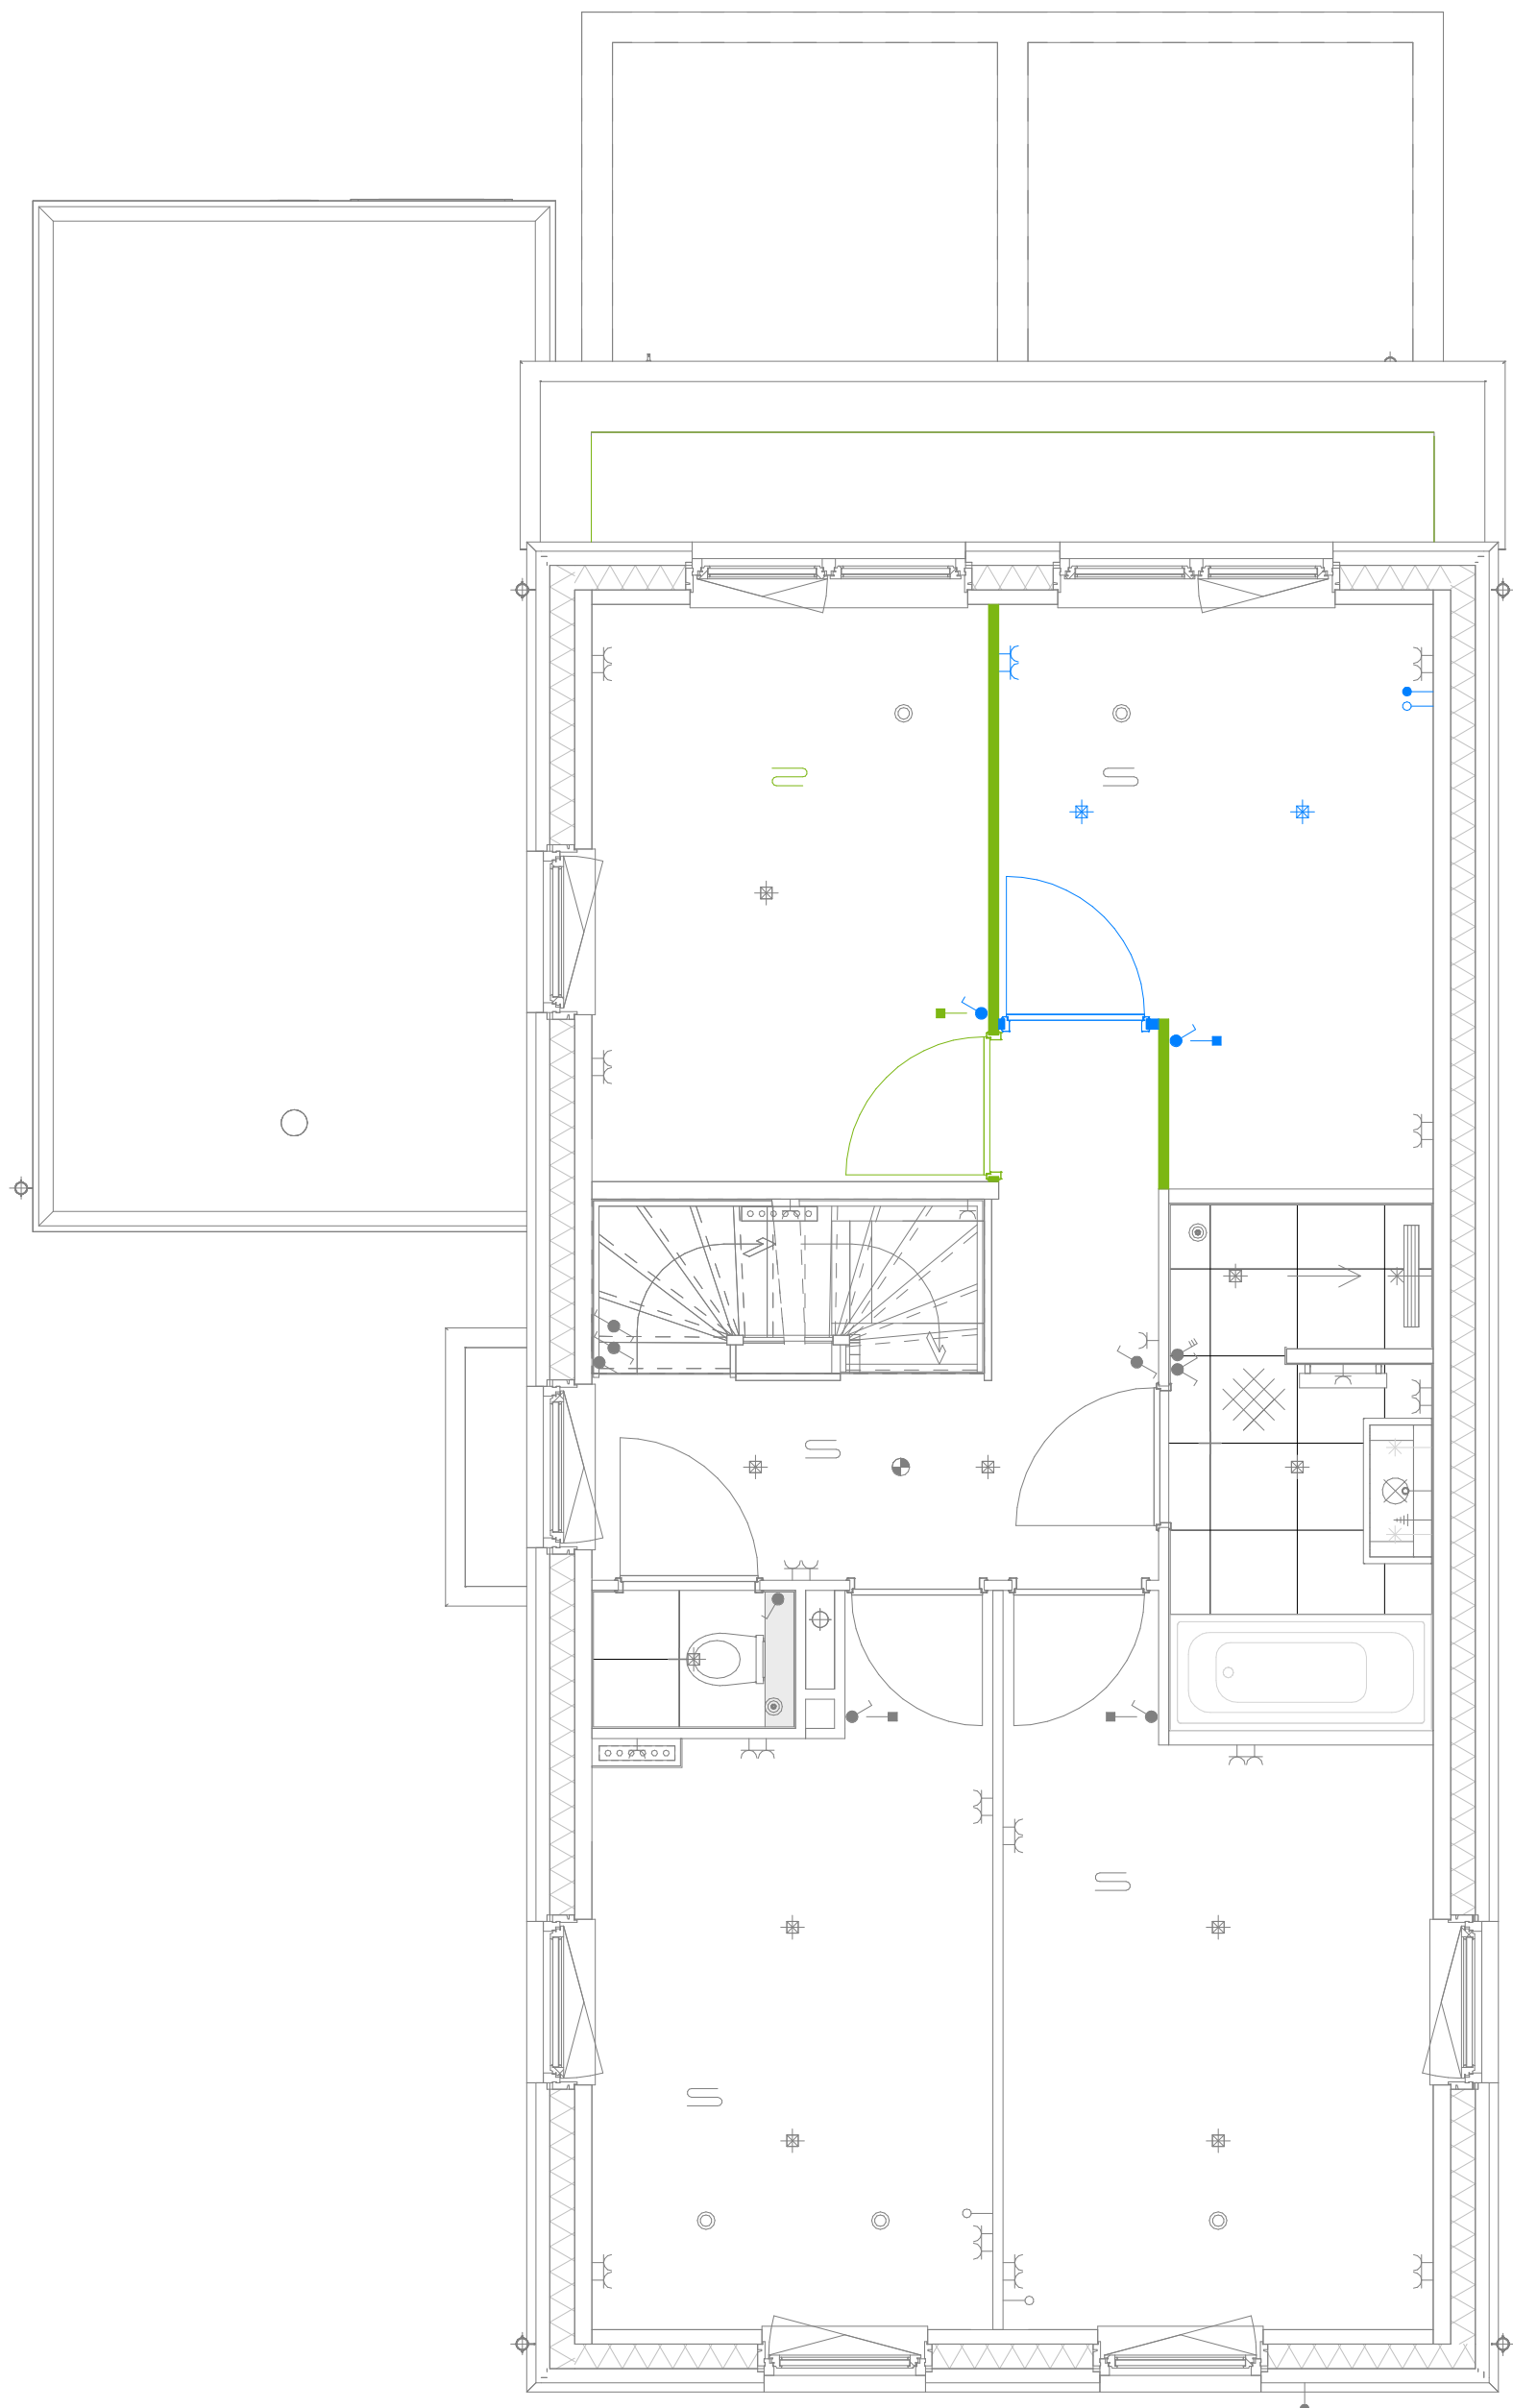

15.02 - Slaapkamer 1 splitsen in twee slaapkamers



Schiedamsedijk 22
3130 AD Vlaardingen

t. 010 248 28 28
i. www.waal.nl


project
Tuindershof Fase 2b
onderdeel
Opties BNR 39, 44
werknr.
02.0477

Maten zijn ca. maten in centimeters, aan deze plattegrond kunnen geen rechten worden ontleend. Onjuistheden en wijzigingen die voortkomen uit onze controleronde zijn voorbehouden. De op deze tekening aangegeven maatvoering is niet geschikt voor opdrachten aan derden door kopers. Wij adviseren bij de inrichting van uw woning de maten ter plaatse op te nemen.


formaat **A3**
schaal **1 : 50**

teknr.
V-15.02

gemaakt **05/04/23**
gewijzigd

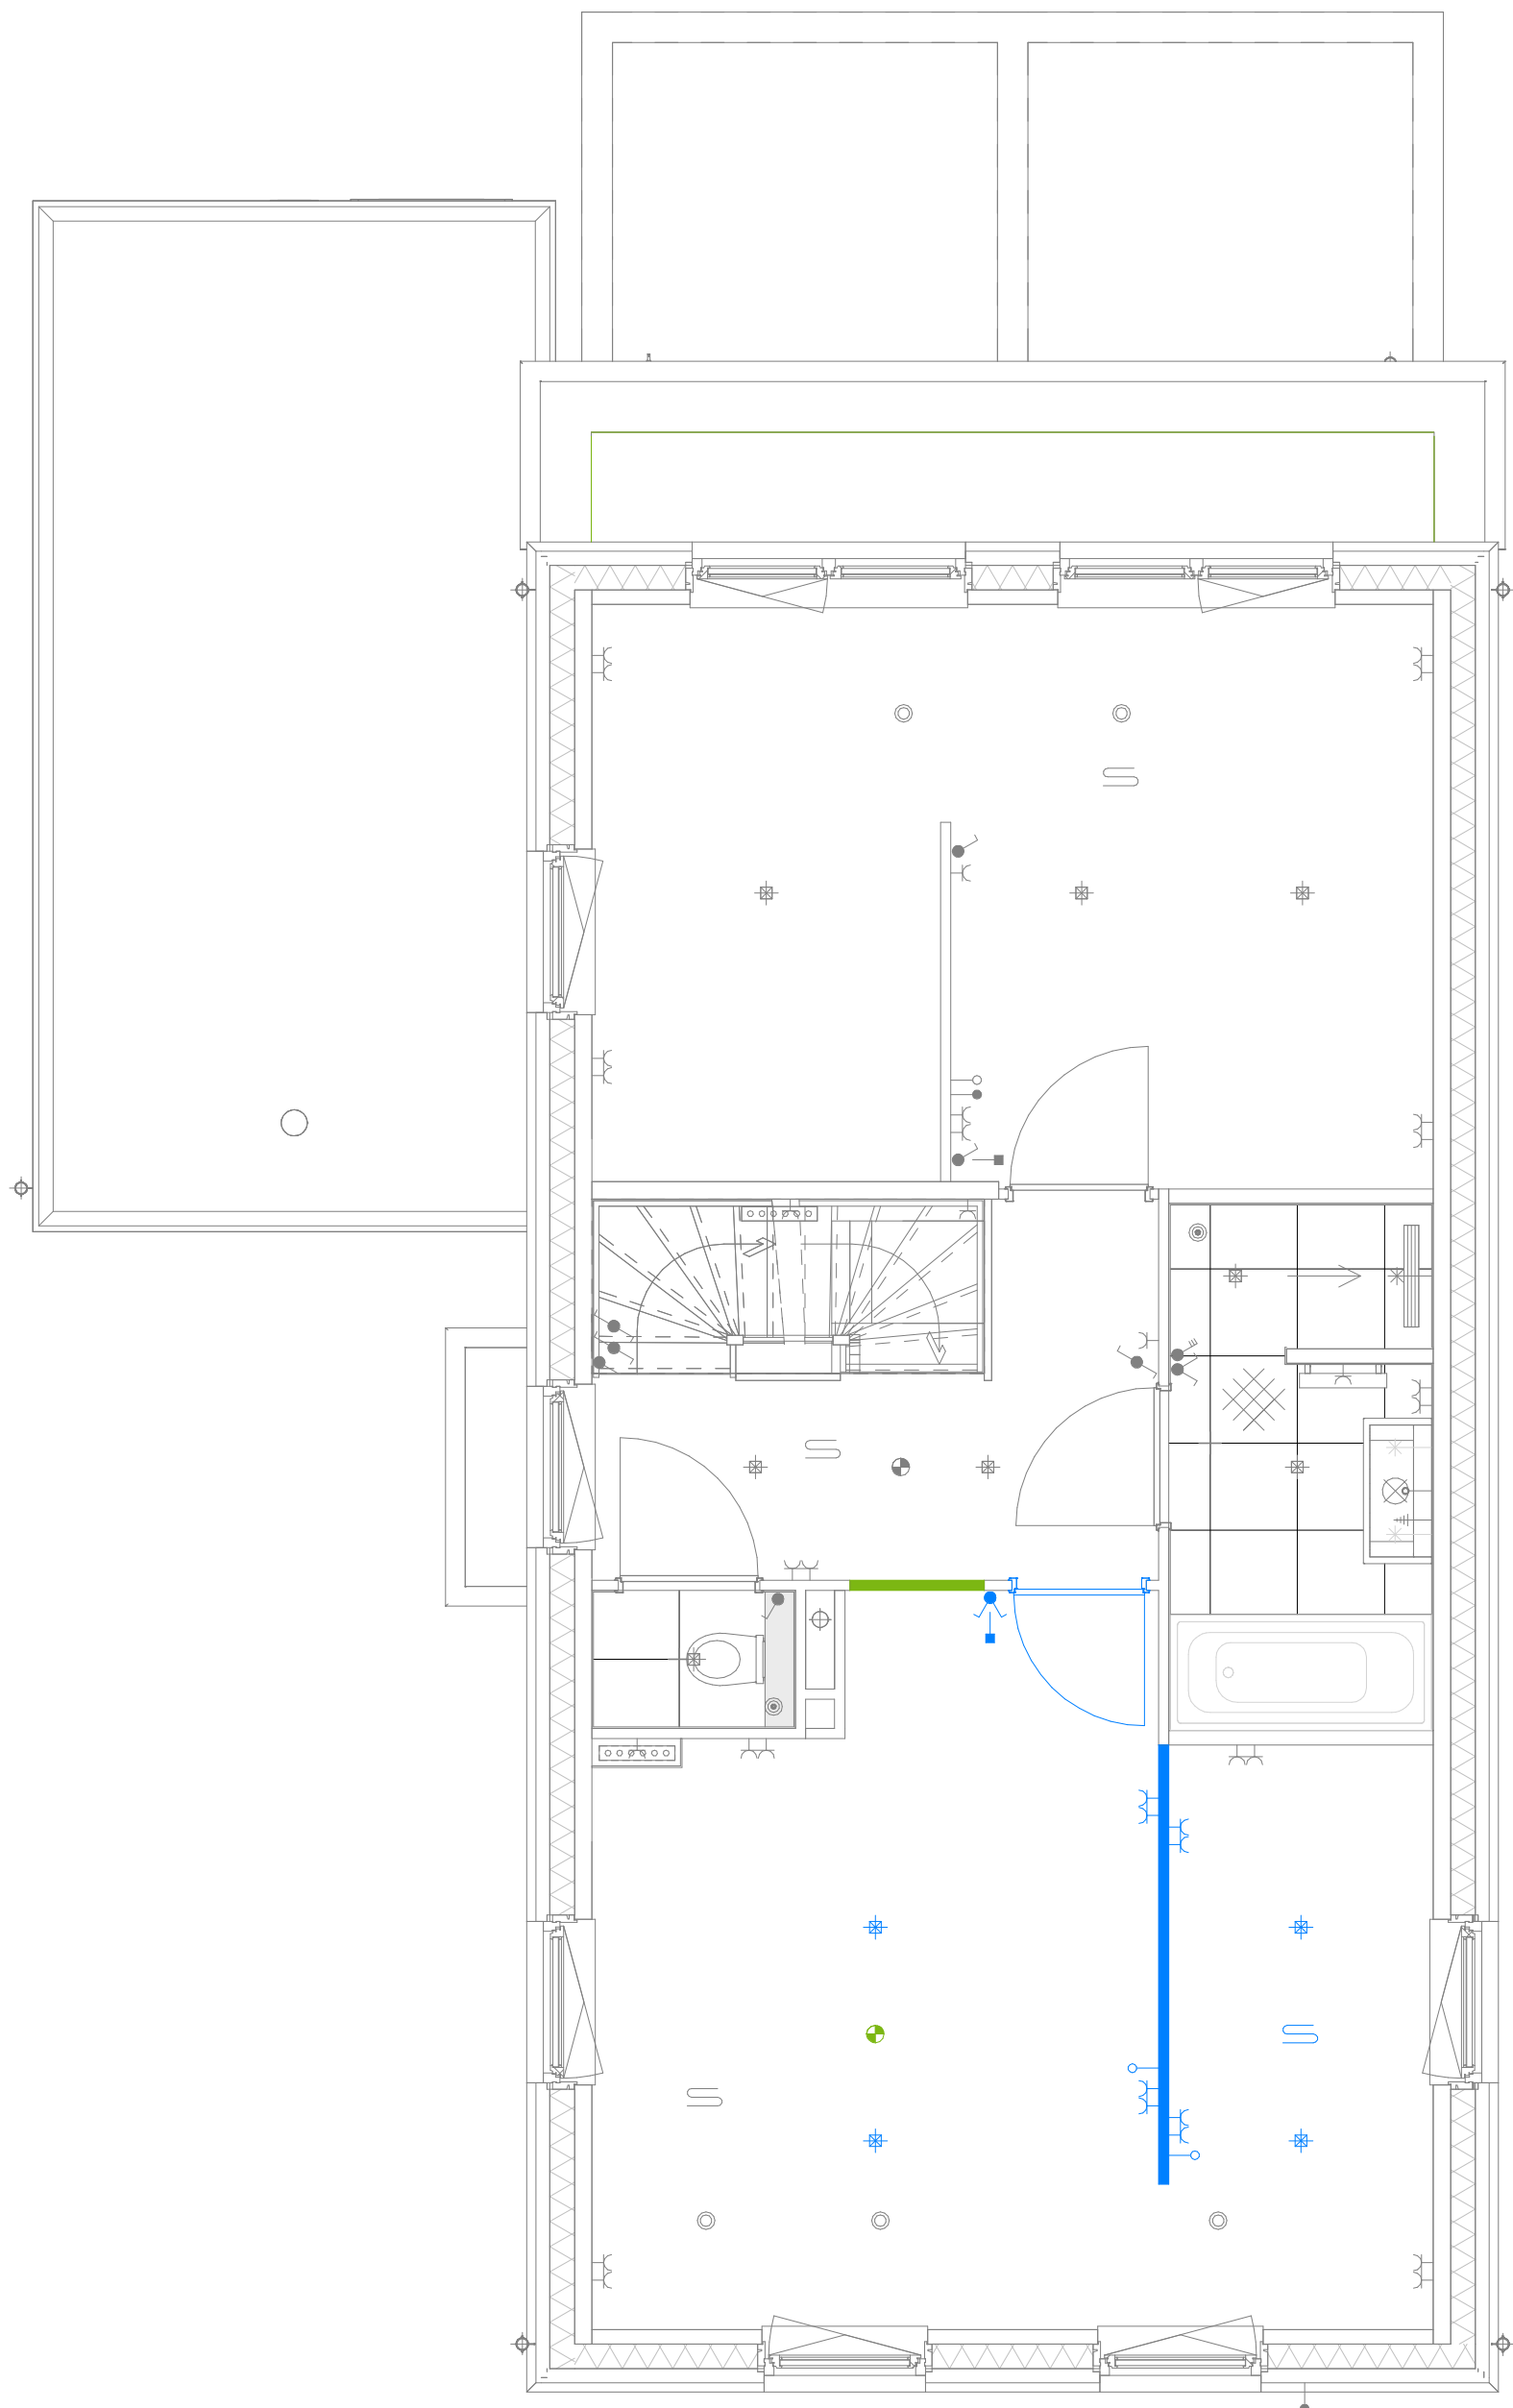

15.03.01 - Inloopkast door samenvoegen slaapkamer 2 en 3

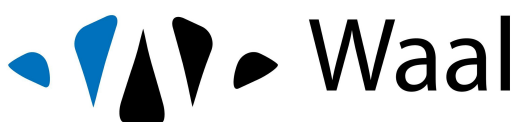

Schiedamsedijk 22
3130 AD Vlaardingen

t. 010 248 28 28
i. www.waal.nl


project
Tuindershof Fase 2b
onderdeel
Opties BNR 39, 44
werknr.
02.0477

Maten zijn ca. maten in centimeters, aan deze plattegrond kunnen geen rechten worden ontleend. Onjuistheden en wijzigingen die voortkomen uit onze controleronde zijn voorbehouden. De op deze tekening aangegeven maatvoering is niet geschikt voor opdrachten aan derden door kopers. Wij adviseren bij de inrichting van uw woning de maten ter plaatse op te nemen.


formaat **A3**
schaal **1 : 50**

teknr.
V-15.03.01

gemaakt **05/04/23**
gewijzigd

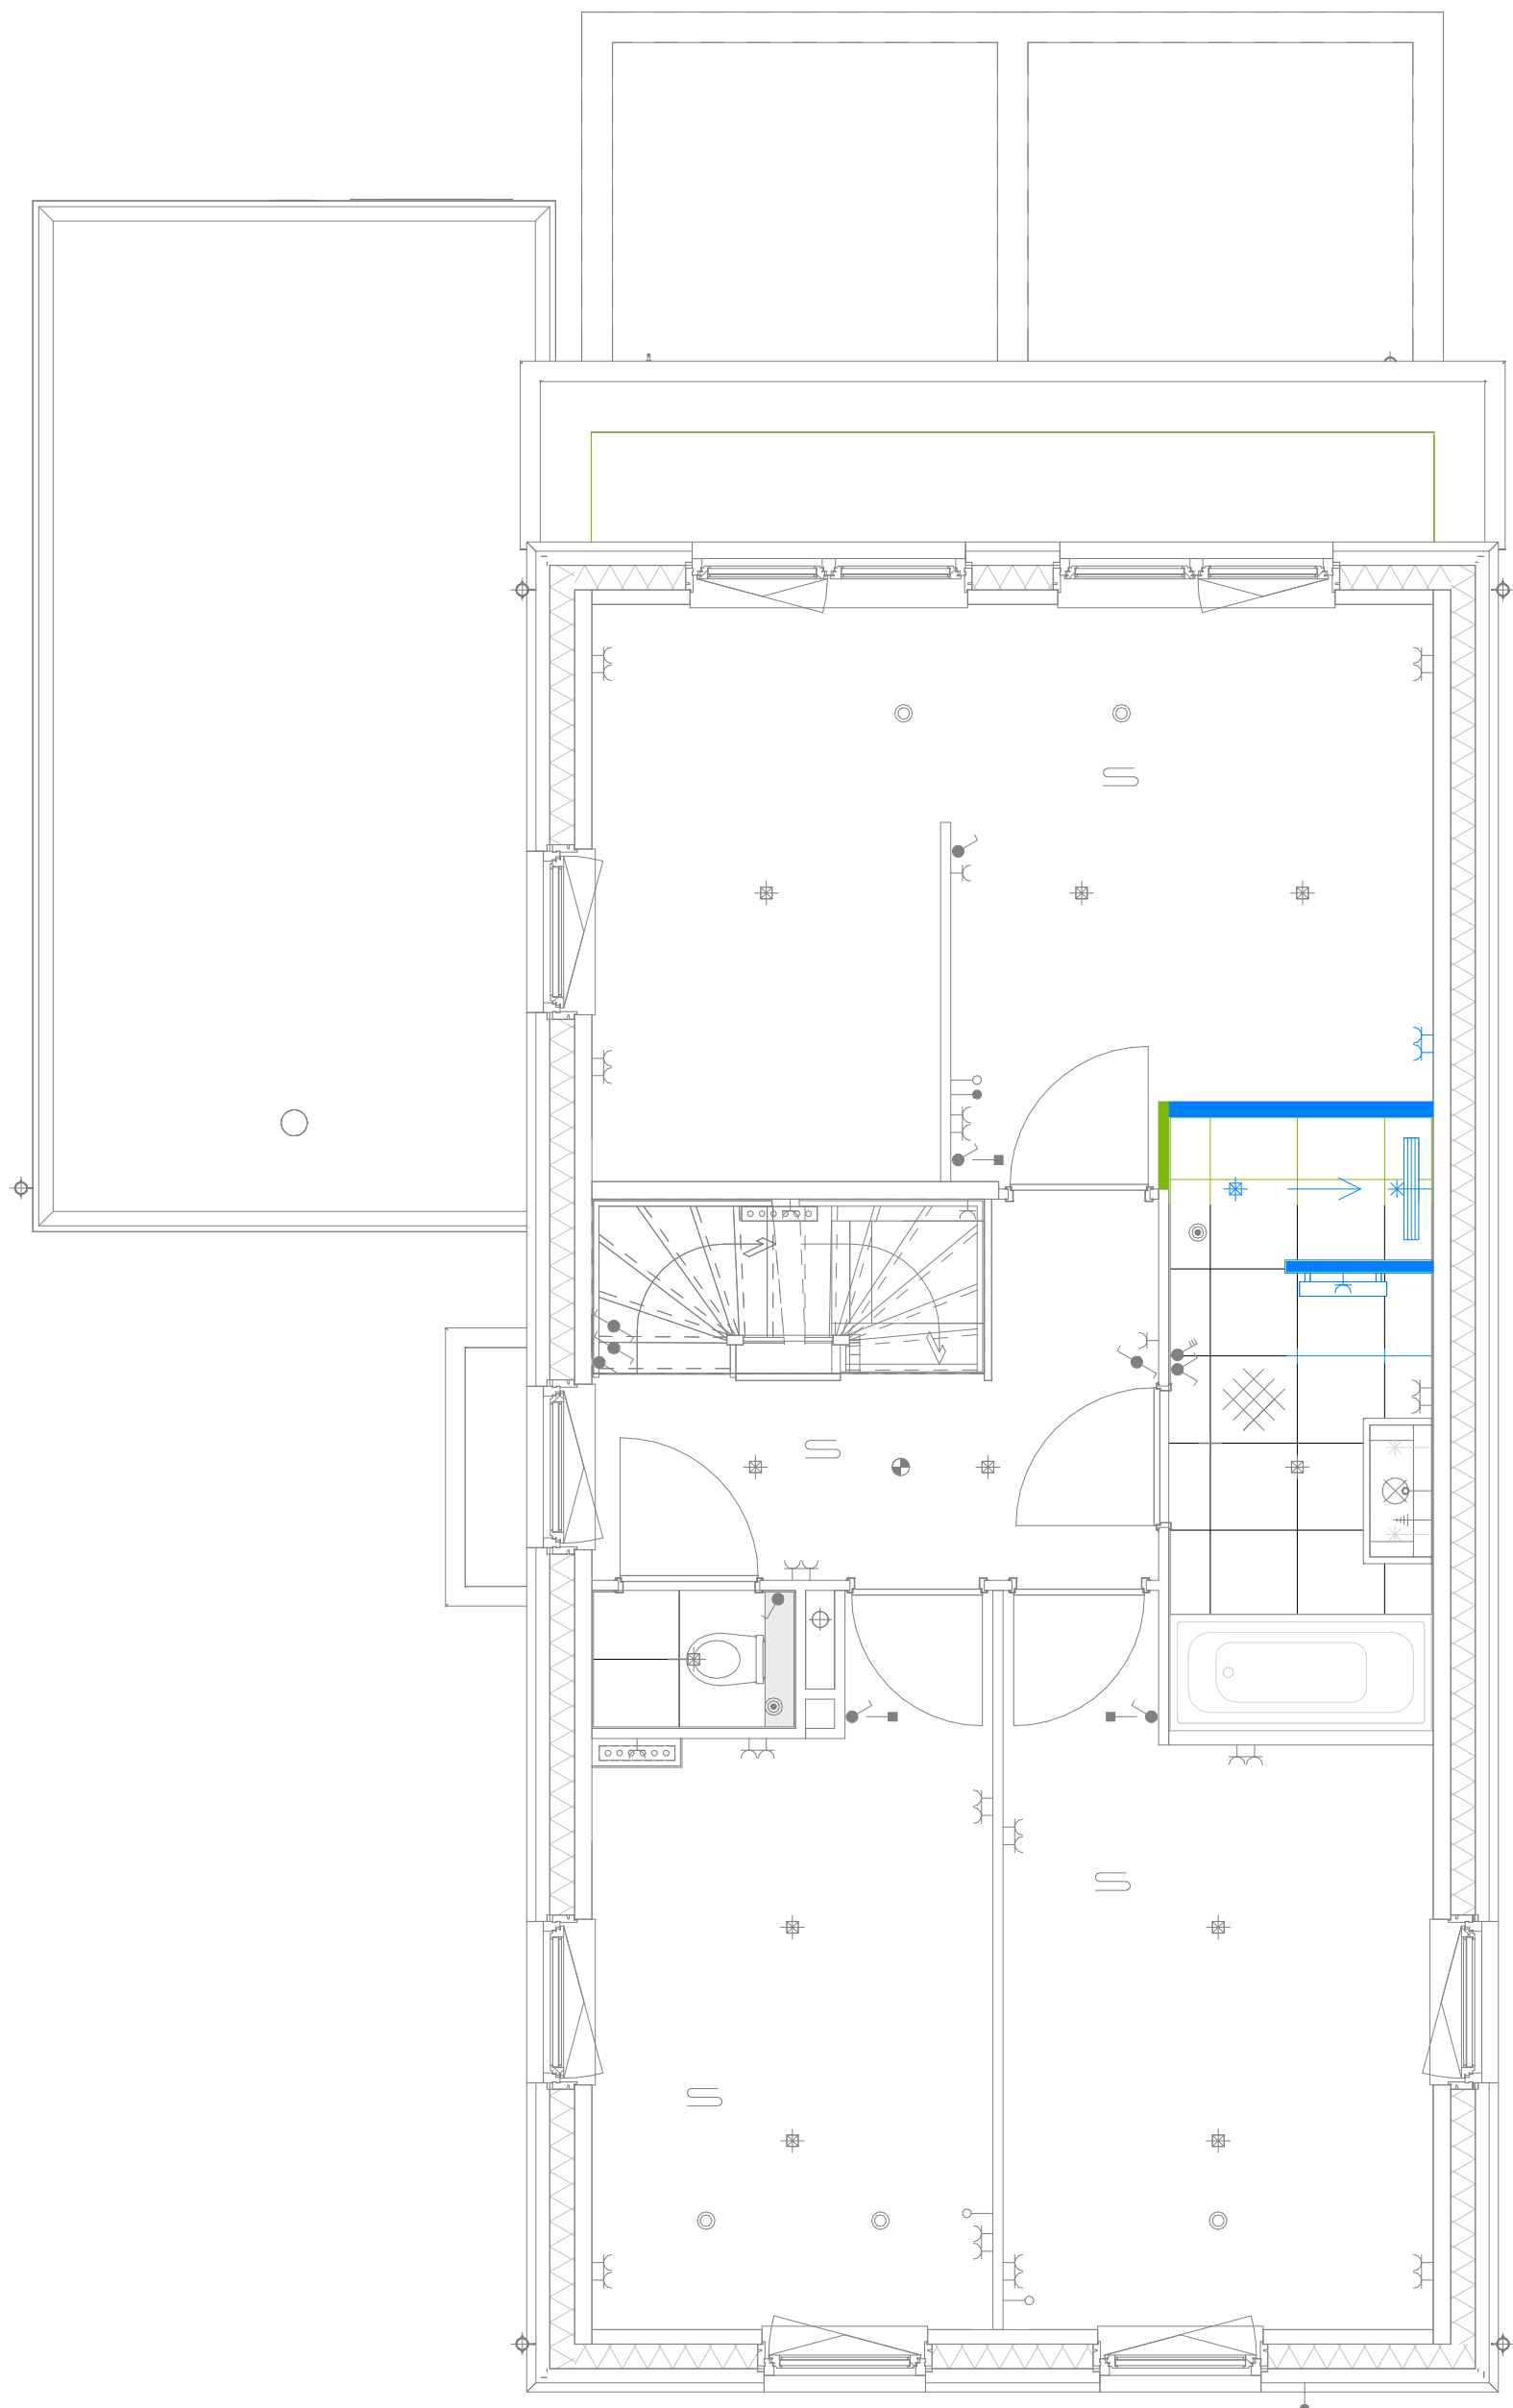

15.04.01 - Vergroten badkamer en verkleinen slaapkamer 1

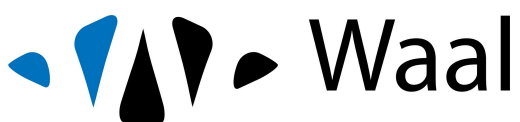

Schiedamsedijk 22
3130 AD Vlaardingen

t. 010 248 28 28
i. www.waal.nl


project
Tuindershof Fase 2b
onderdeel
Opties BNR 39, 44
werknr.
02.0477

Maten zijn ca. maten in centimeters, aan deze plattegrond kunnen geen rechten worden ontleend. Onjuistheden en wijzigingen die voortkomen uit onze controleronde zijn voorbehouden. De op deze tekening aangegeven maatvoering is niet geschikt voor opdrachten aan derden door kopers. Wij adviseren bij de inrichting van uw woning de maten ter plaatse op te nemen.


formaat **A3**
schaal **1 : 50**

teknr.
V-15.04.01

gemaakt **05/04/23**
gewijzigd

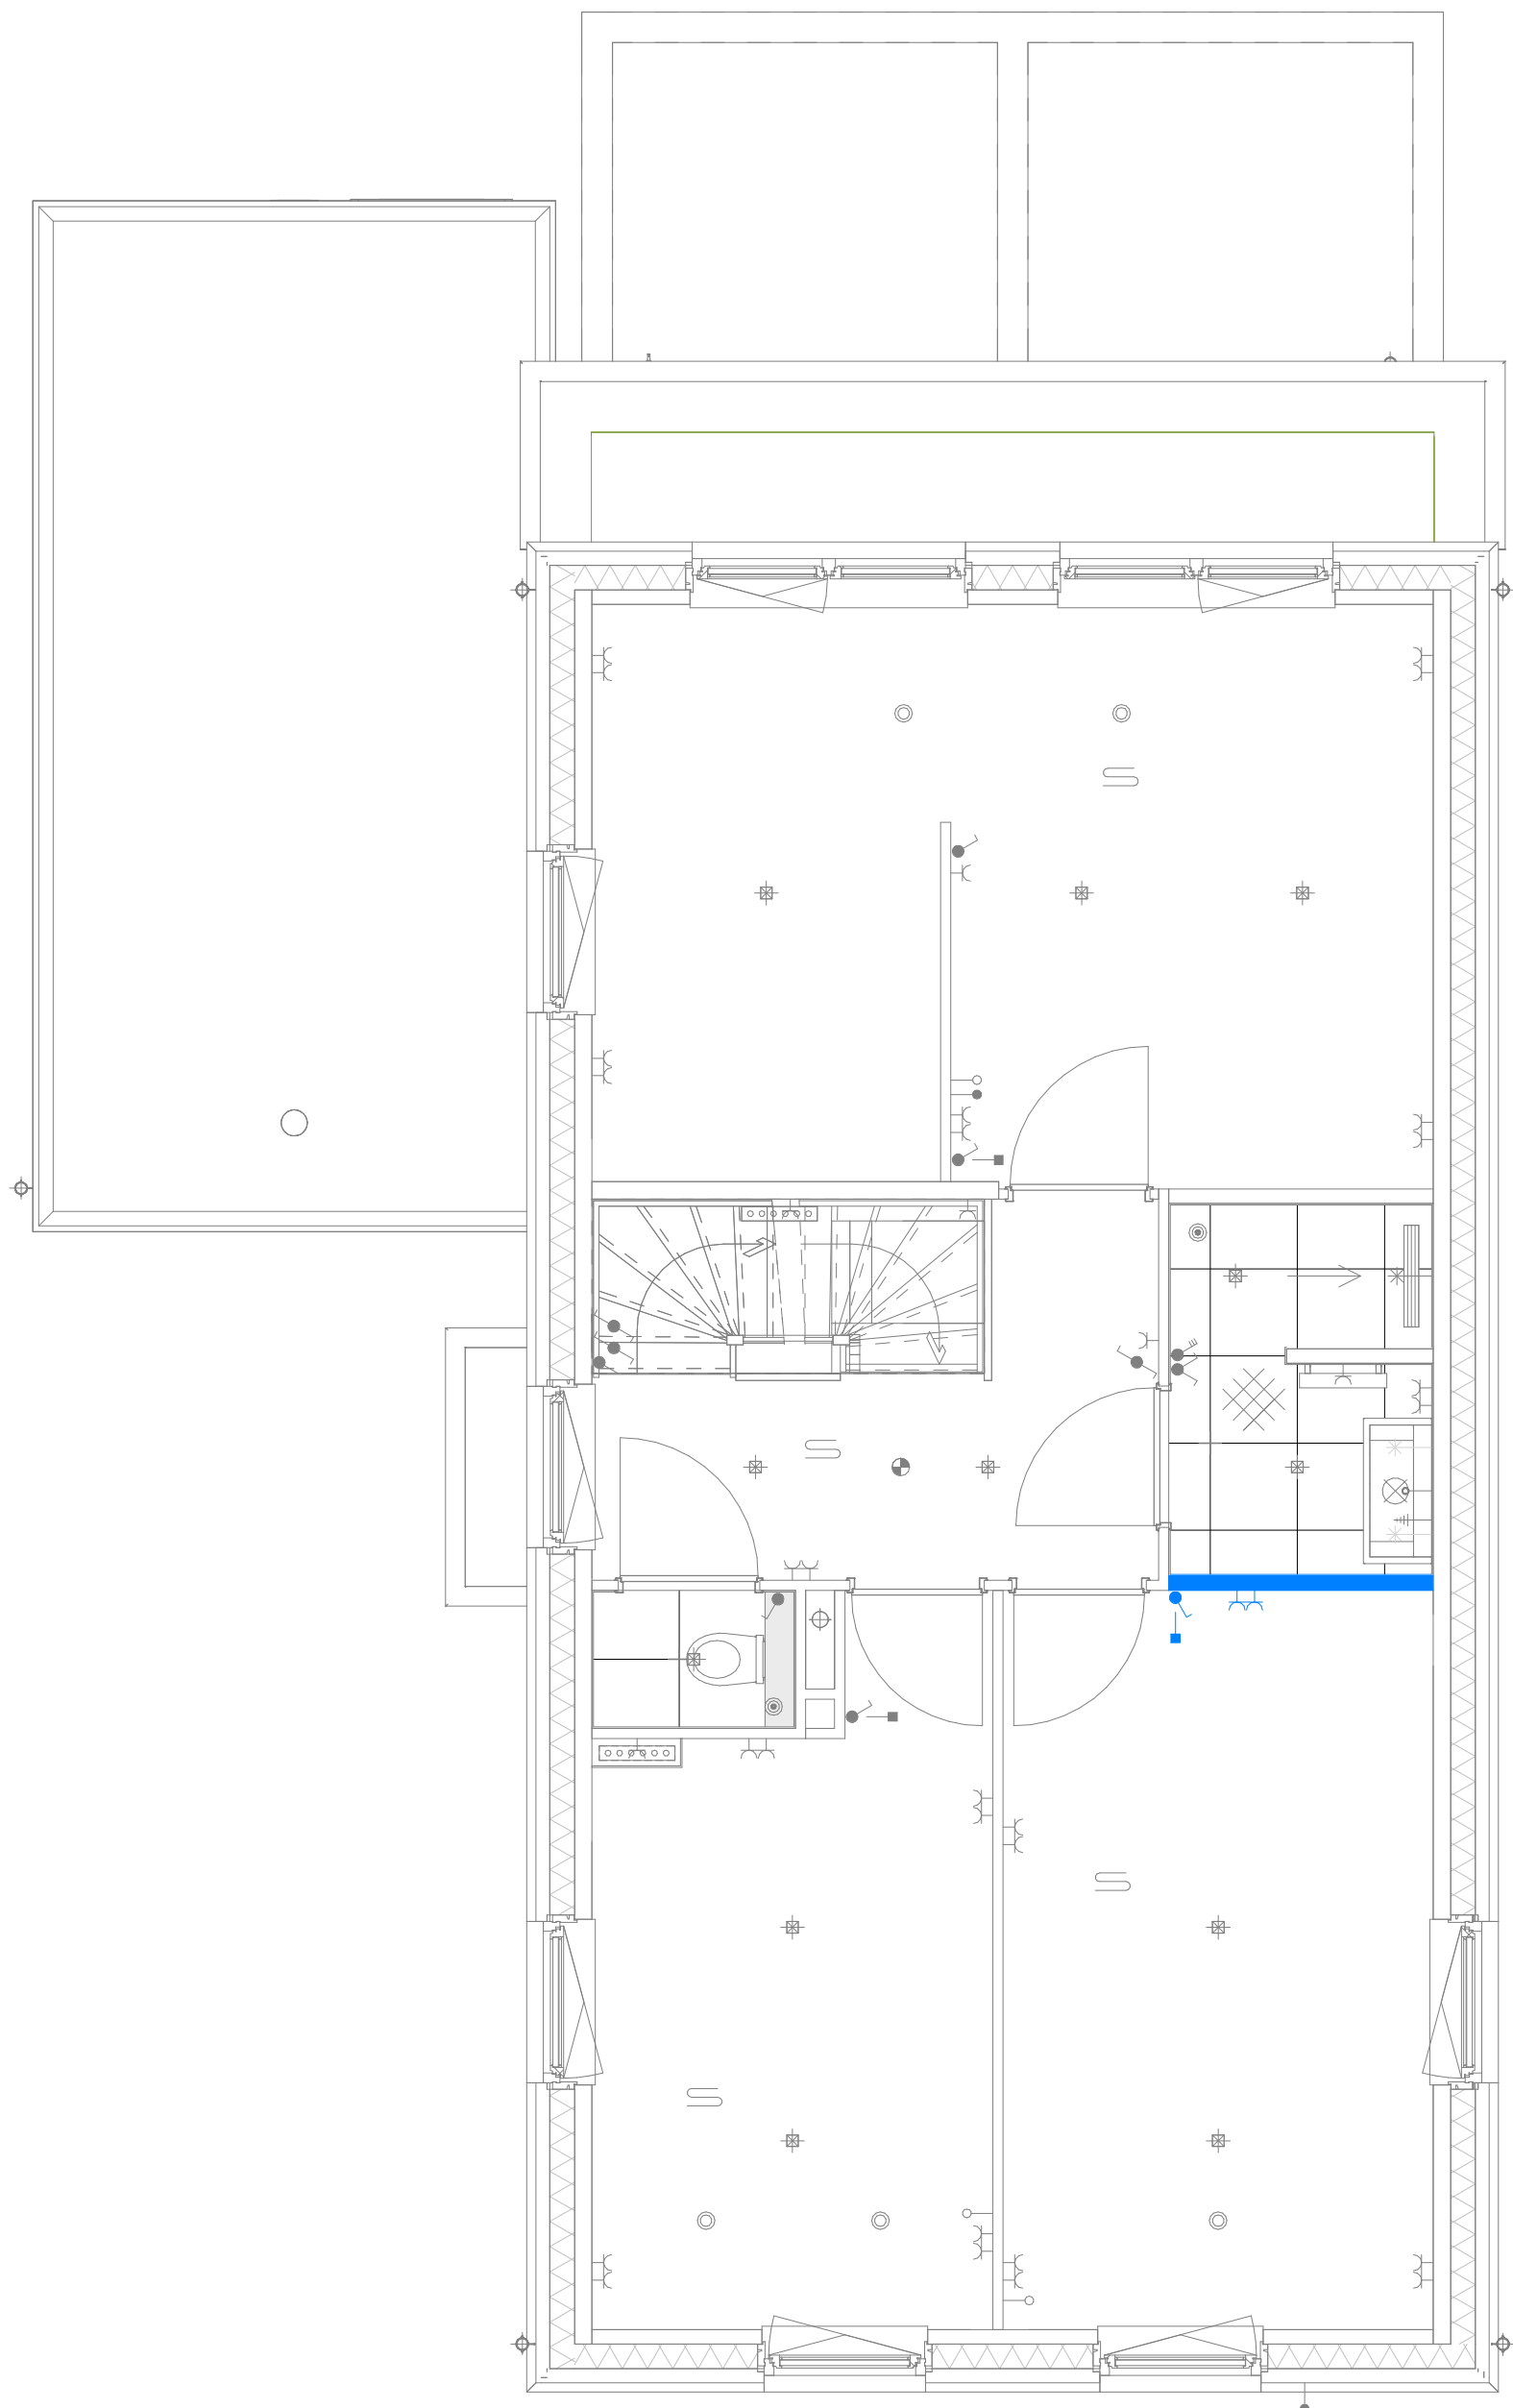

15.05 - Verkleinen badkamer - slaapkamer 2 wordt vergroot

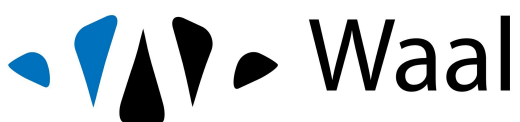

Schiedamsedijk 22
3130 AD Vlaardingen

t. 010 248 28 28
i. www.waal.nl


project
Tuindershof Fase 2b
onderdeel
Opties BNR 39, 44
werknr.
02.0477

Maten zijn ca. maten in centimeters, aan deze plattegrond kunnen geen rechten worden ontleend. Onjuistheden en wijzigingen die voortkomen uit onze controleronde zijn voorbehouden. De op deze tekening aangegeven maatvoering is niet geschikt voor opdrachten aan derden door kopers. Wij adviseren bij de inrichting van uw woning de maten ter plaatse op te nemen.


formaat **A3**
schaal **1 : 50**

teknr.
V-15.05

gemaakt **05/04/23**
gewijzigd

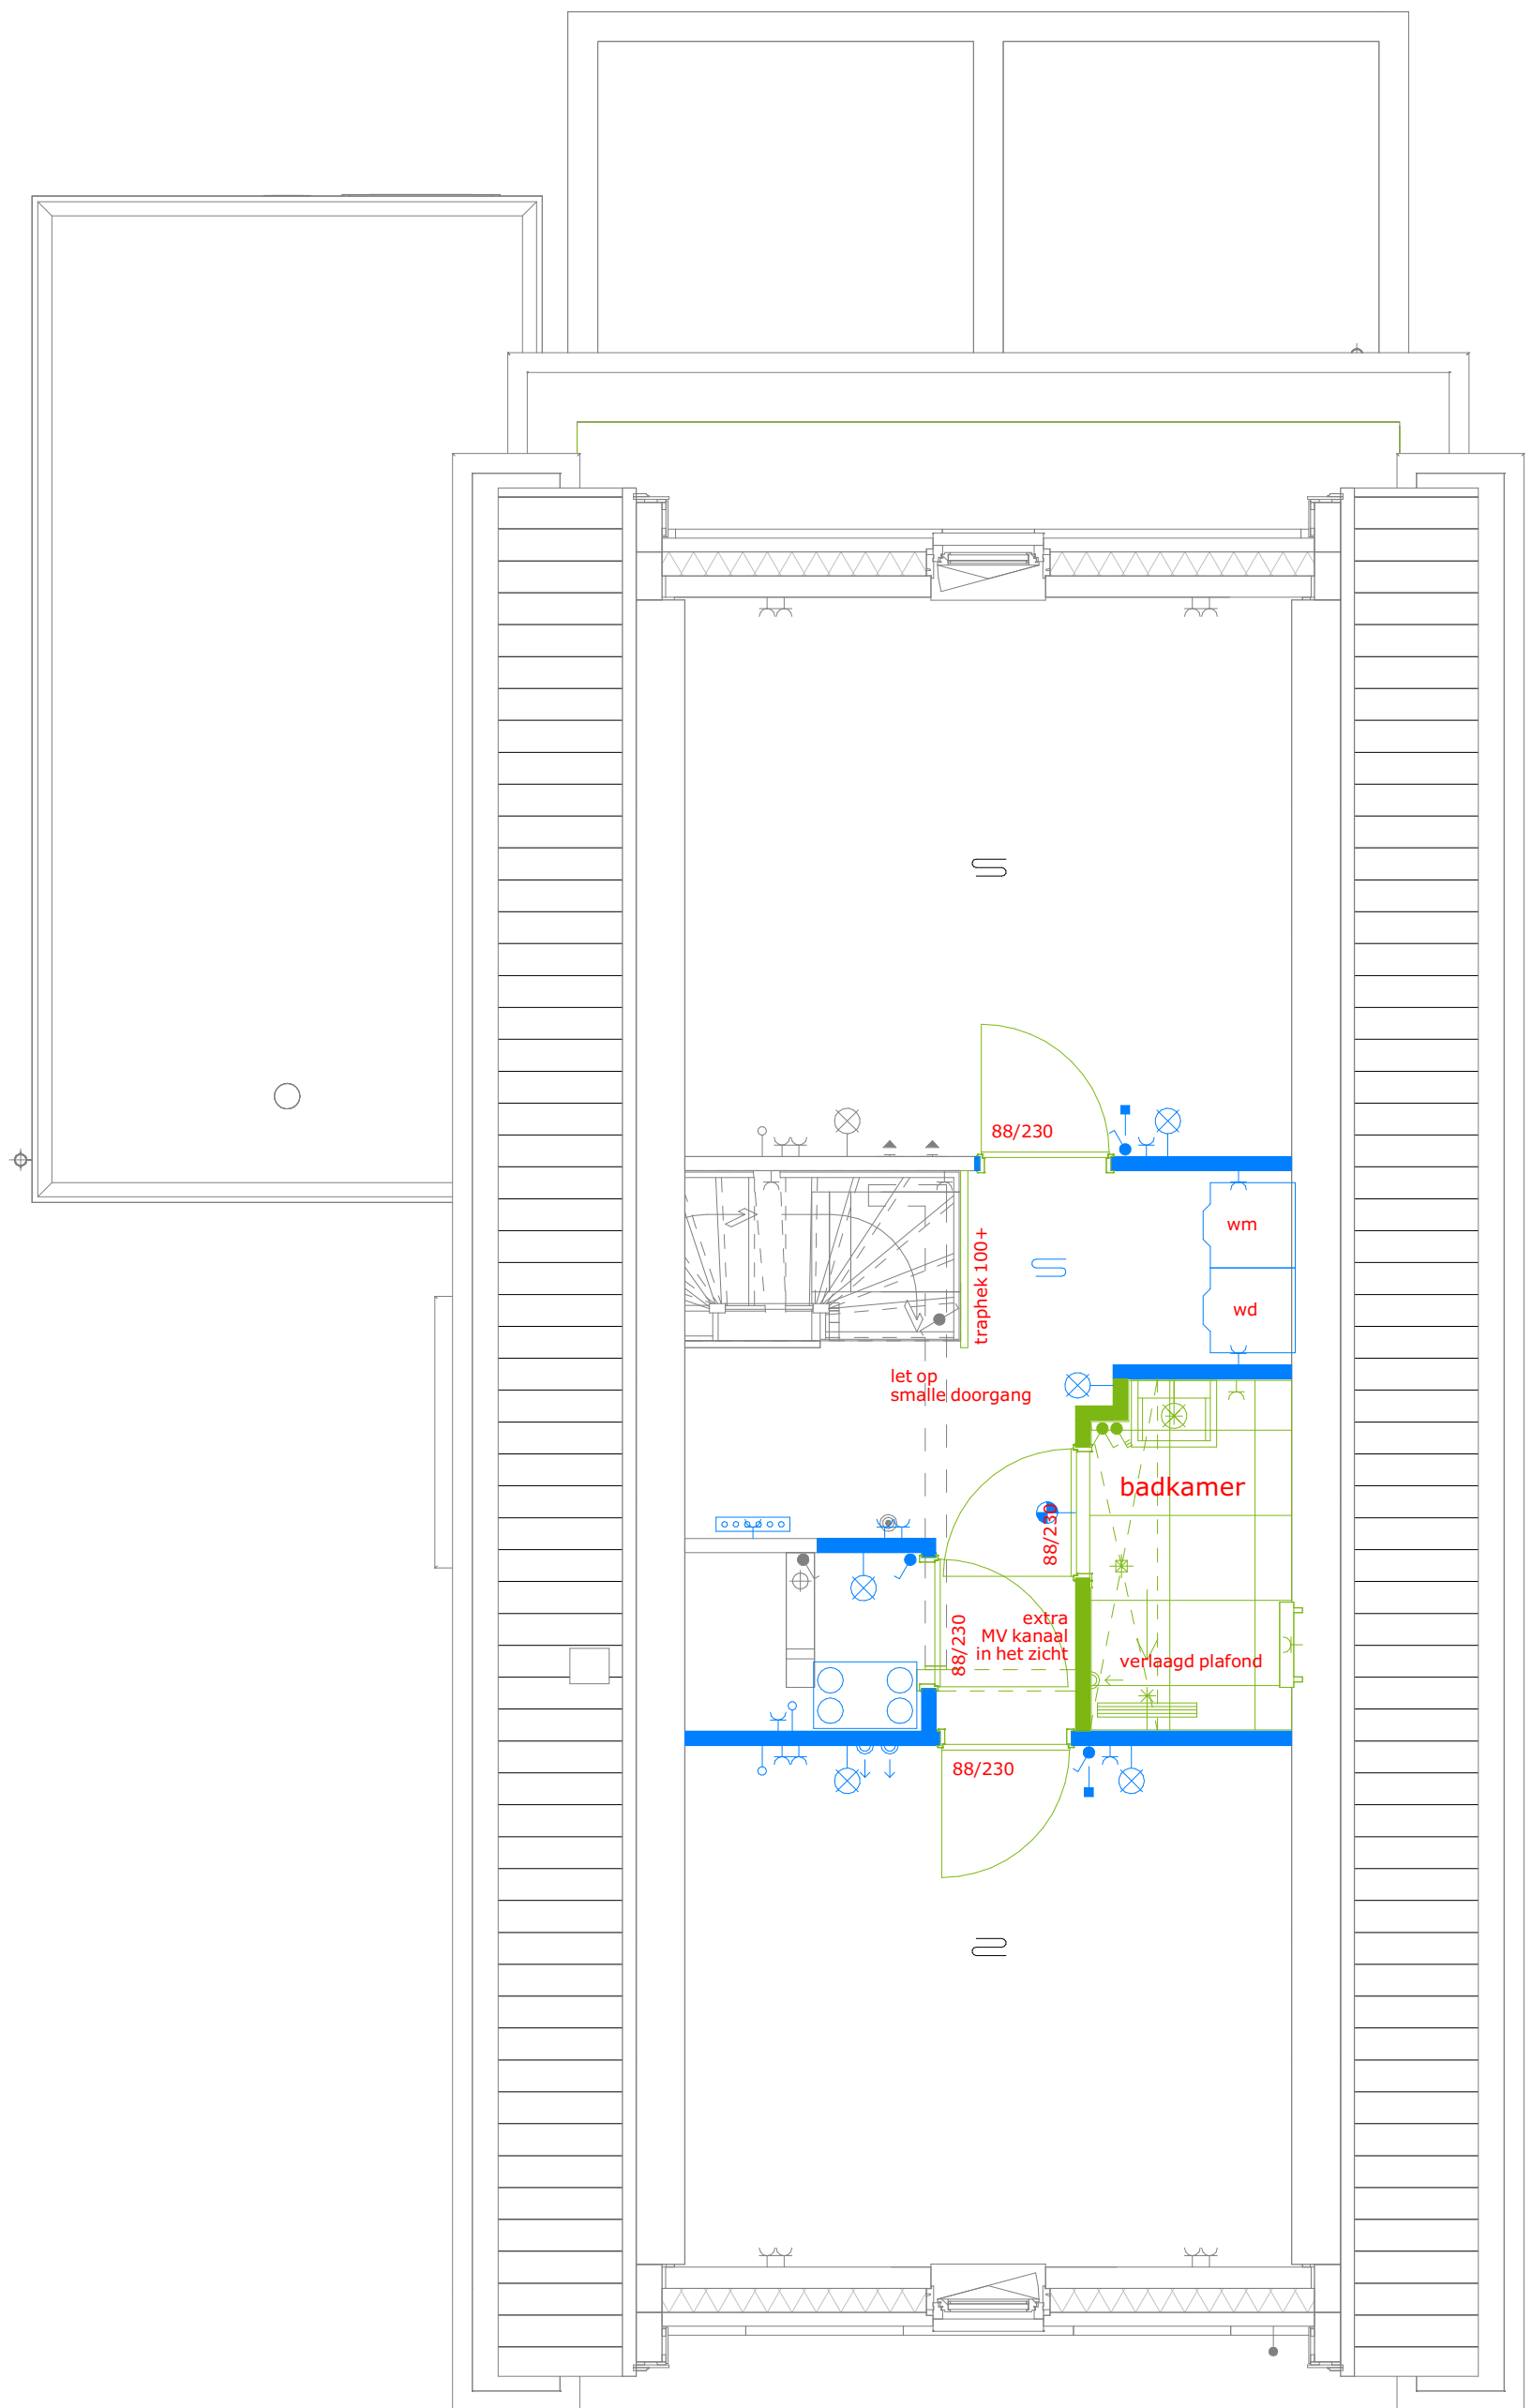

15.12.03 - Zolderindeling met badkamer

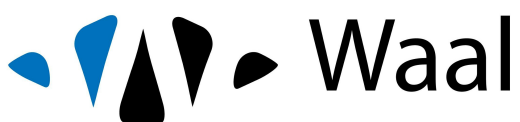

Schiedamsedijk 22
3130 AD Vlaardingen

t. 010 248 28 28
i. www.waal.nl

project
Tuindershof Fase 2b
onderdeel
Opties BNR 39, 44
werknr.
02.0477

formaat **A3**
schaal **1 : 50**

teknr.
V-15.12.03

gemaakt **05/04/23**
gewijzigd

Maten zijn ca. maten in centimeters, aan deze plattegrond kunnen geen rechten worden ontleend. Onjuistheden en wijzigingen die voortkomen uit onze controlerende zijn voorbehouden. De op deze tekening aangegeven maatvoering is niet geschikt voor opdrachten aan derden door kopers. Wij adviseren bij de inrichting van uw woning de maten ter plaatse op te nemen.