


RENNOOI:

Installatie(s)

- buiterkraan (optioneel)
water aansluiting (w = warm / k = koud)
douchekraan
afvoer, binnen
douchepijp WTW
SV-verdeler
CV-verdeler
PV-omvormer
ventilatie-box met ventiel
ventilatie-box zonder ventiel
radiator (stippel = optie)
elektrische design radiator (stippel = optie)
vloerverwarming
afvoerpunt mechanische ventilatie (plafond)
positie en aantal indicatief
afvoerpunt mechanische ventilatie (wand)
positie en aantal indicatief
toevoerpunt mechanische ventilatie
positie en aantal indicatief
hemelwaterafvoer

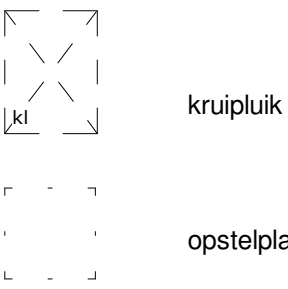

Elektra & verlichting

- schakelaar enkelpolig
schakelaar ventilatie / wtw
schakelaar ventilatie / wtw + co2 sensor
serieschakelaar
wisselschakelaar / hotelschakelaar
krusschakelaar
plafondlichtpunt
plafondlichtpunt, spot
wandansluitpunt verlichting
wandansluitpunt verlichting, met armatuur
rookmelder
rookmelder aan de wand
co2 sensor
perilex
Temperatuur-opnemer Eteck
Naregeling vloerverwarming draadloos
loze leiding
bedrade leiding
bel
drukknop bel
centraal aardpunt
wandcontactdoos enkel geaard
wandcontactdoos dubbel geaard, verticaal
wandcontactdoos dubbel geaard, horizontaal
wandcontactdoos, 3-fasen aansluiting
wandcontactdoos enkel waterdicht
wandcontactdoos dubbel waterdicht
grondkabel op rol



Afkortingen installaties

- afz afzuigkap
btl boiler
ca centraal aardpunt
cbl kabel aansluiting
cm (comb) magnetron
co2 co2 sensor
cv centrale verwarming
data data aansluiting
dr droger
draadloos draadloos
er elektrische radiator
k koken
ka koffiezetapparaat
kk koelkast
LL loze leiding
mv mechanische ventilatie
MK meterkast
pv omvormer of pv-paneel
oven oven
per aansluiting voor elektr. kooktoestellen
rm rookmelder
sp spuis
sv stadsverwarming
th thermostat
vr vriezer
vv verdeler vloerverwarming
vw vastwasser
wd wasdroger
wm wasmachine
wlan wlan access point
wp warmtepomp
wtw warmteterugwinunit
zw zonnepaneel


De krijtstreep methode
In meerdere verbindingsruimtes is de krijtstreep methode toegepast: Een ruimte hoeft binnen de bouwregulering niet fysiek door wanden omgeven te zijn. Er kan gewerkt worden met een 'fictieve' scheidingconstructie voor een functiegebied, functieunit of verblijfsruimte. Deze methode wordt toegepast als een gebied niet aan de eisen voor daglichttoetreding kan voldoen, de oppervlakte van het verblijfsgebied wordt afgestemd op de beschikbare hoeveelheid daglichtoppervlakte.

Aan- en afvoerpunten WTW-installatie kunnen nog wijzigen - deze zijn indicatief weergegeven op tekening.


Deze tekening is onderdeel van de contractstukken. Bij verschillen tussen de tekst van de Technische Omschrijving en deze tekeningen prevaleert de tekst van de Technische Omschrijving.
Maten zijn in cm, maten in centimeters, aan deze plattegrond kunnen geen rechten worden ontleend.
Onjuistheden en wijzigingen die voortkomen uit onze controlerende zijn voorbehouden.
De op deze tekening aangegeven maatvoering is niet geschikt voor opdrachten aan derden door kopers.
Wij adviseren bij de inrichting van uw woning de maten ter plaatse op te nemen.

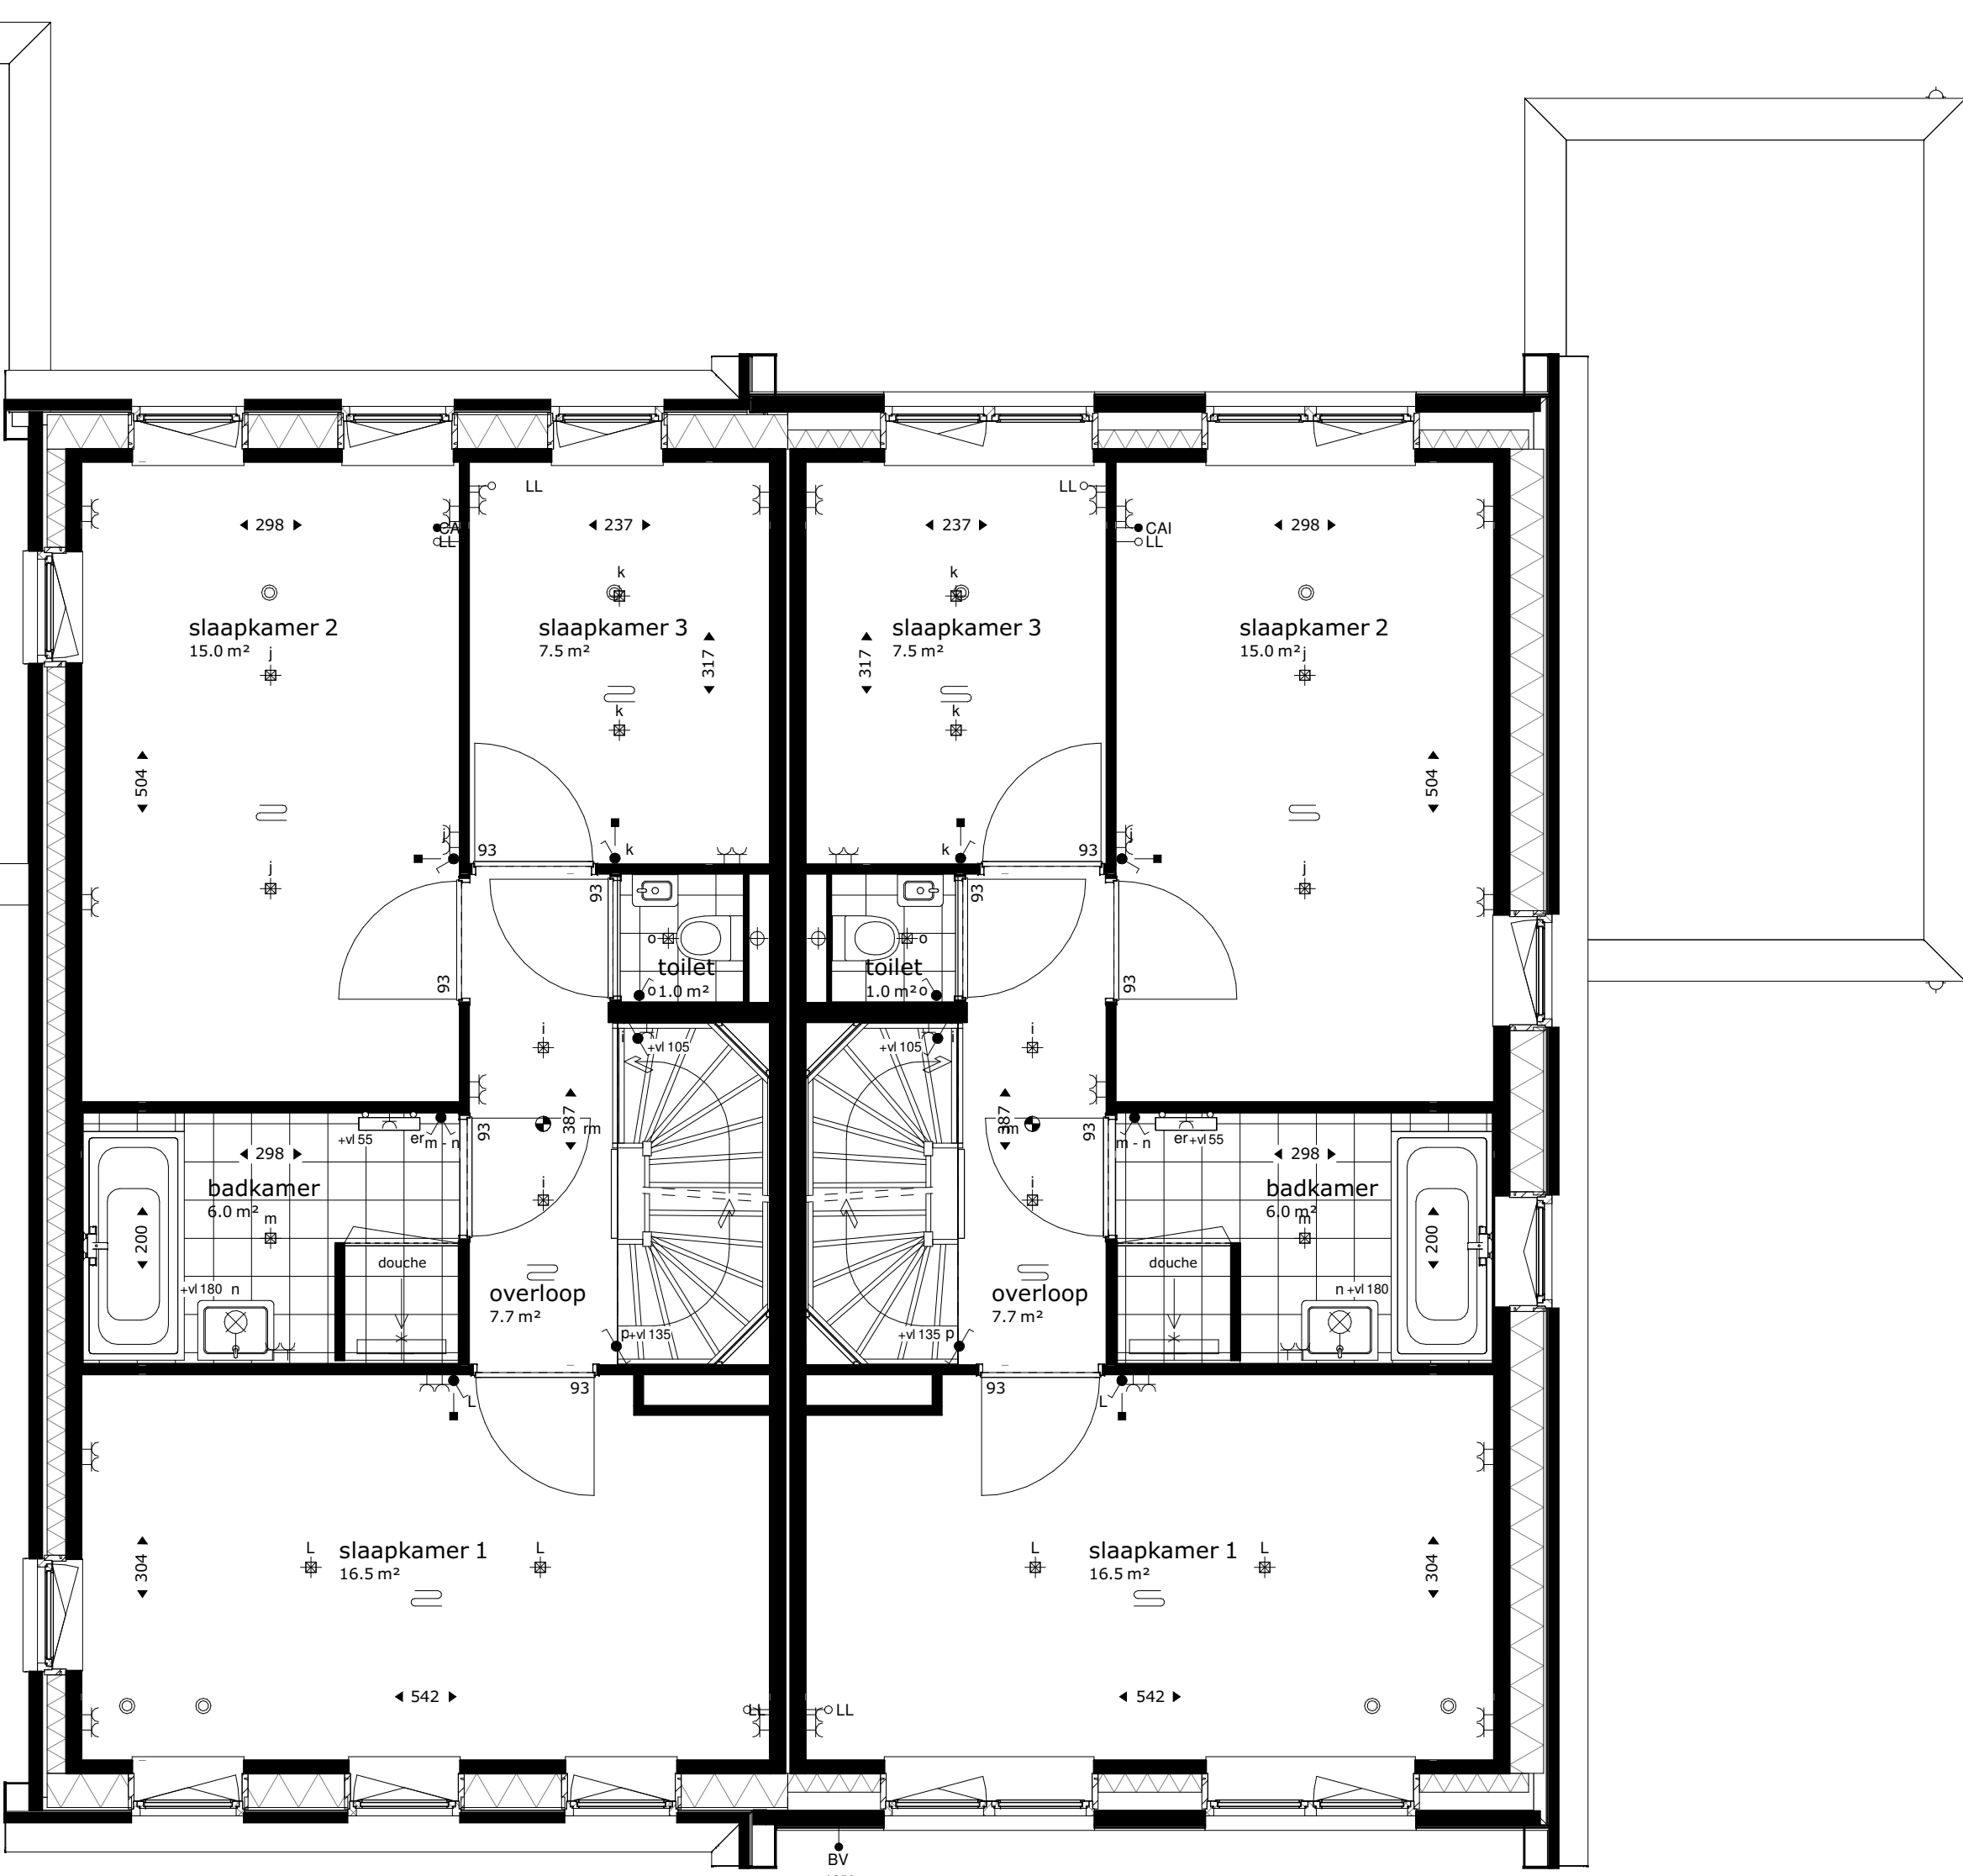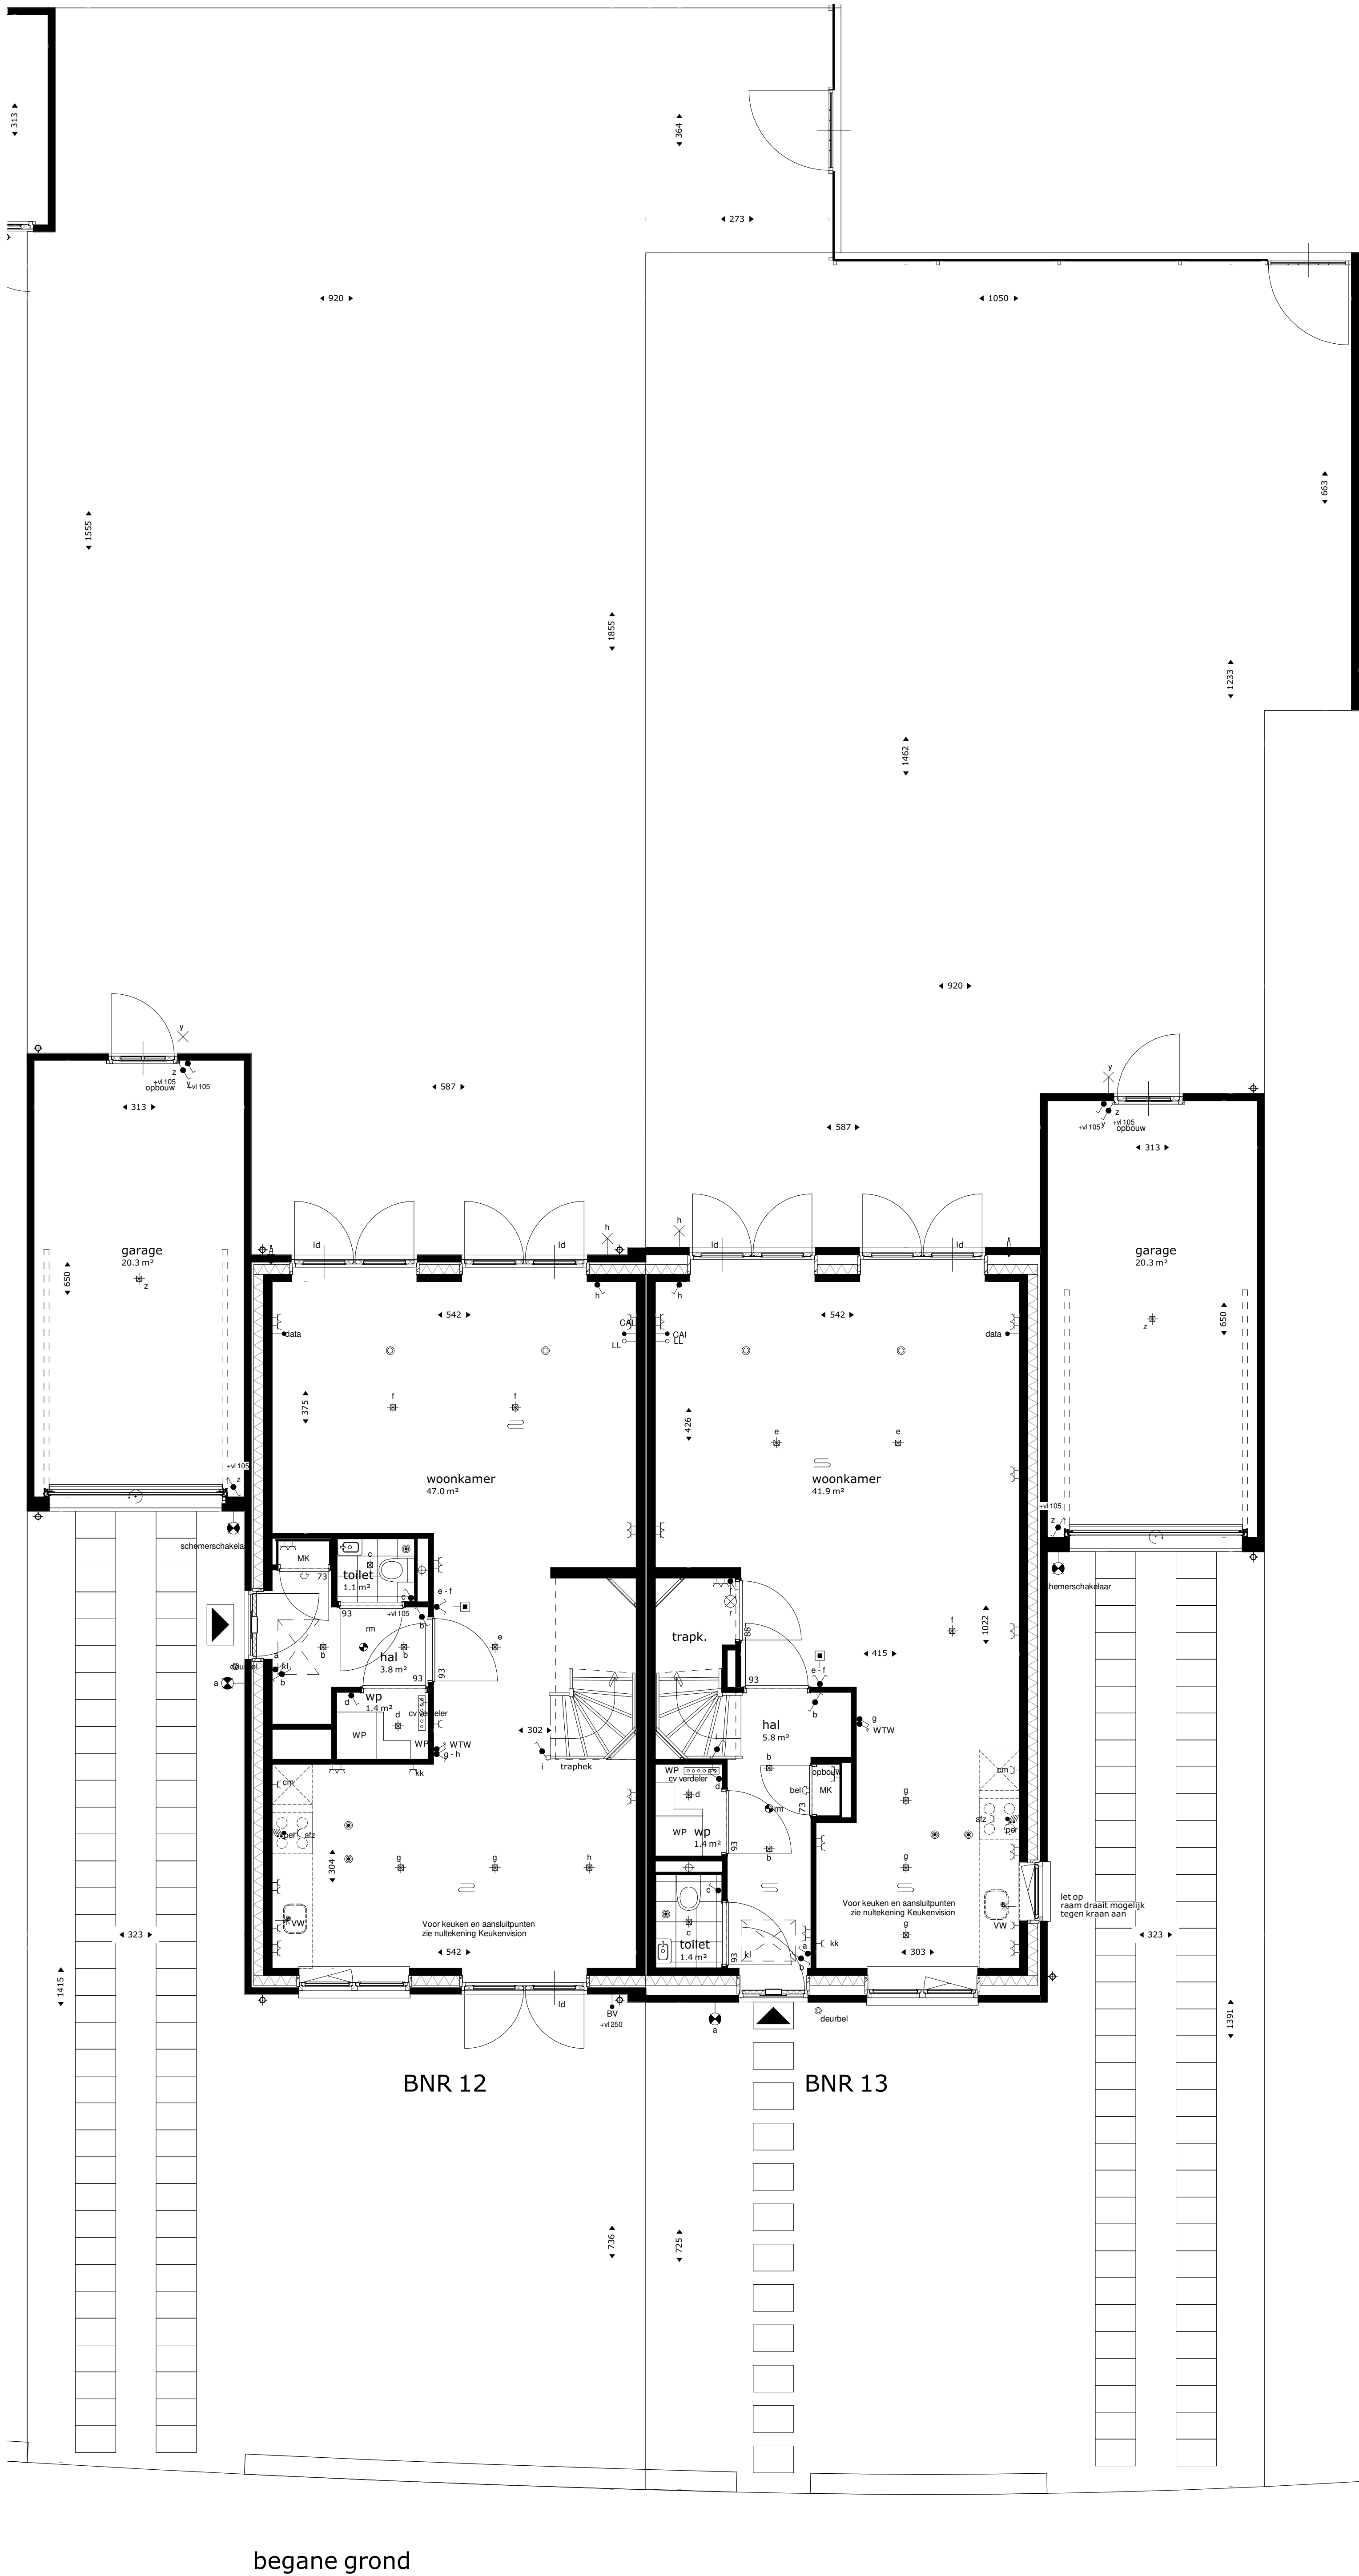

BNR 12 BNR 13
eerste verdieping

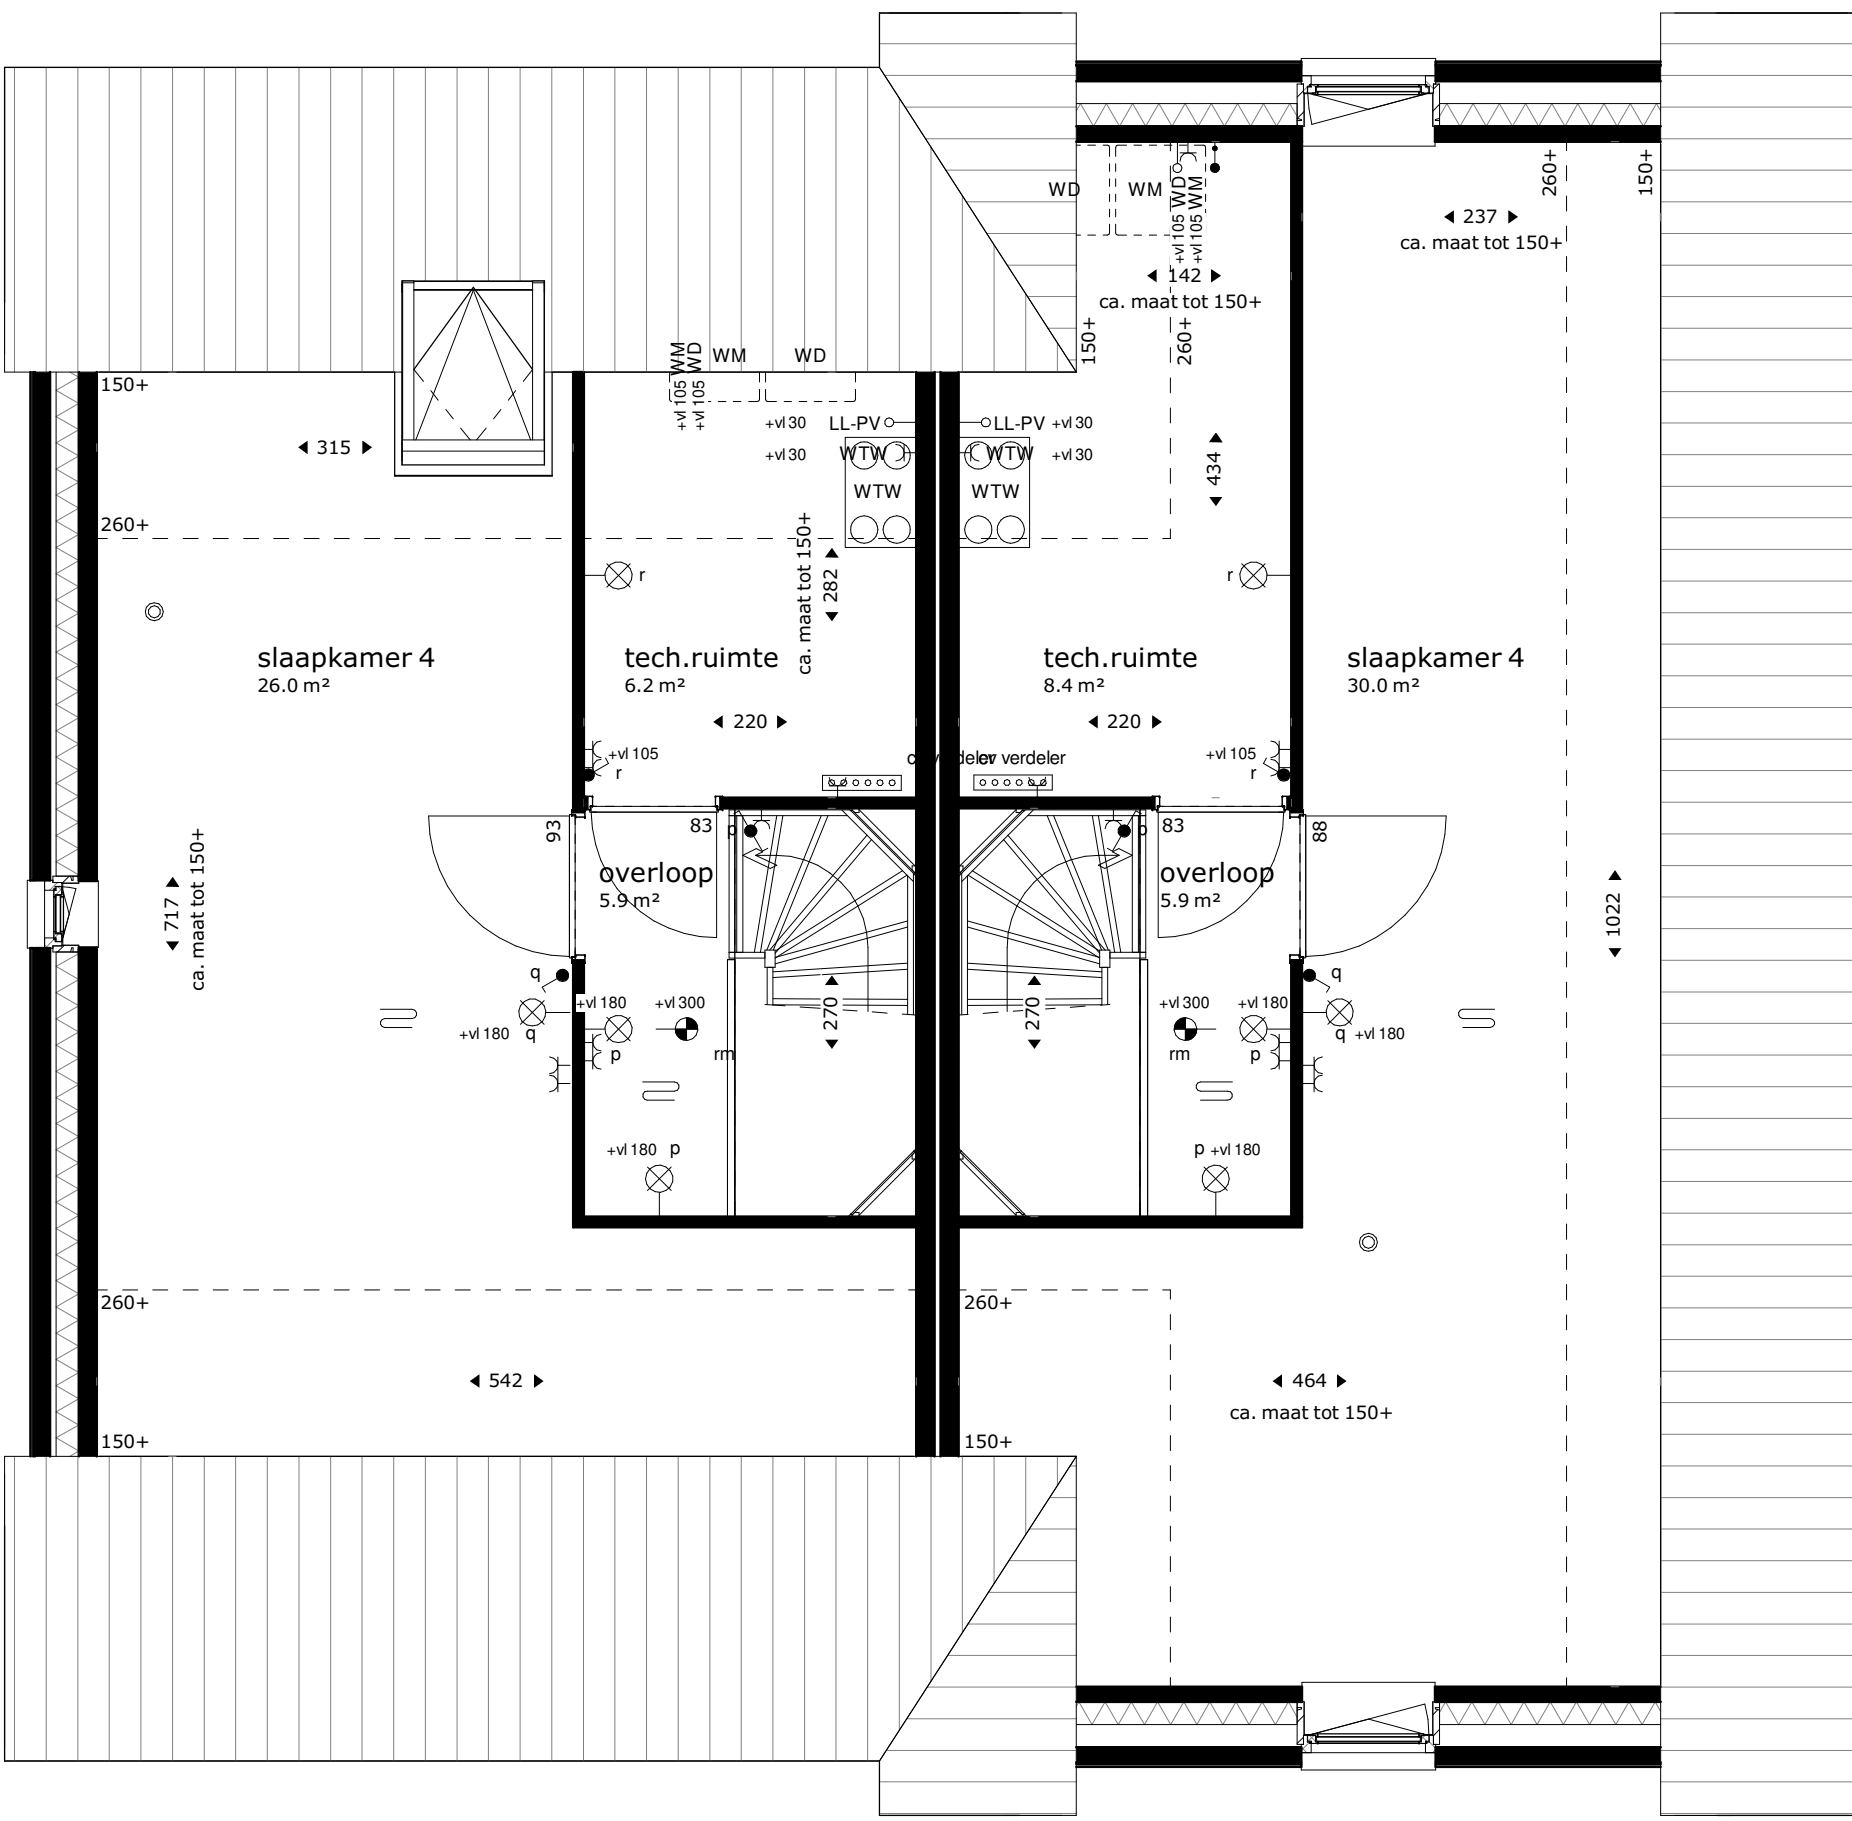

BNR 12 BNR 13
tweede verdieping

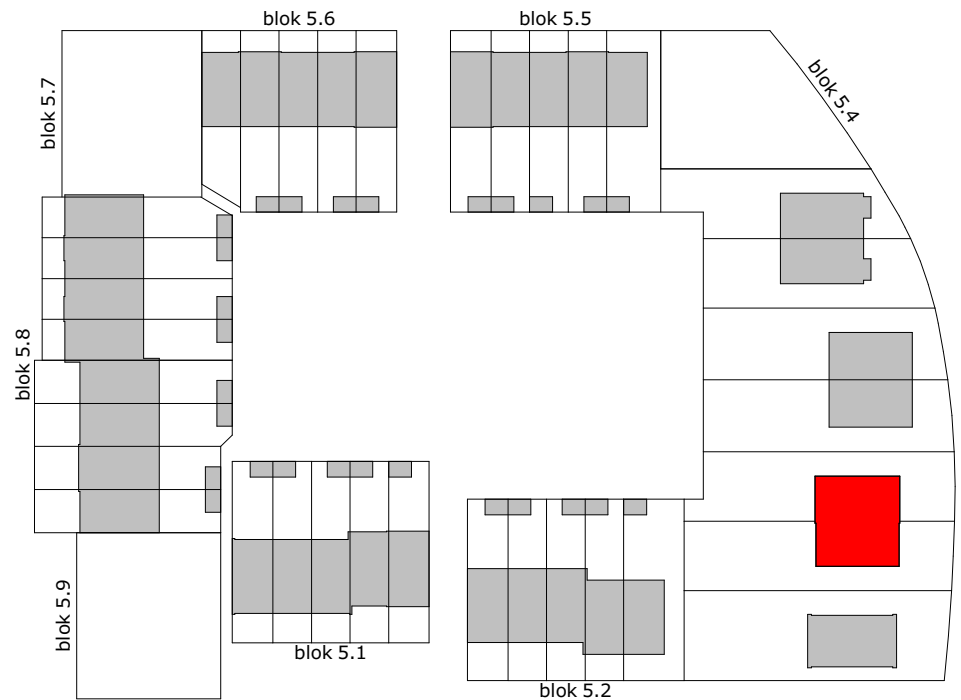

project
Tuindershof fase 1 te Pijnacker

omschrijving
Blok 53-2/3 - BNR 12+13

opdrachtgever
ontwikkelaar
formaat
getekend
vms


schaal
status
datum

projectnummer
5994_00
tekeningsnummer
53-2/3-N2101



BNR 12 BNR 13

voorgevel

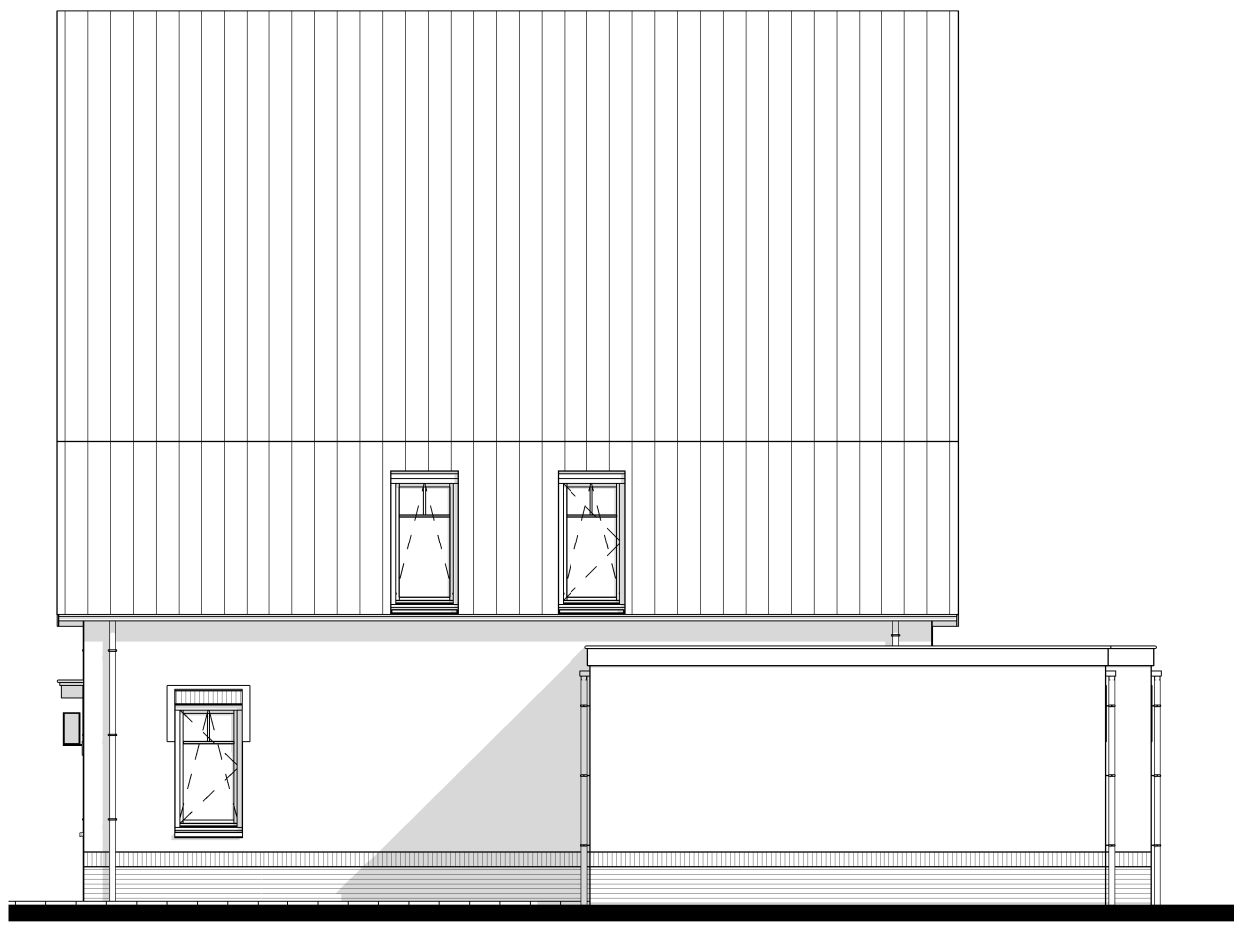


BNR 13

rechter zijgevel




BNR 13 BNR 12

achtergevel

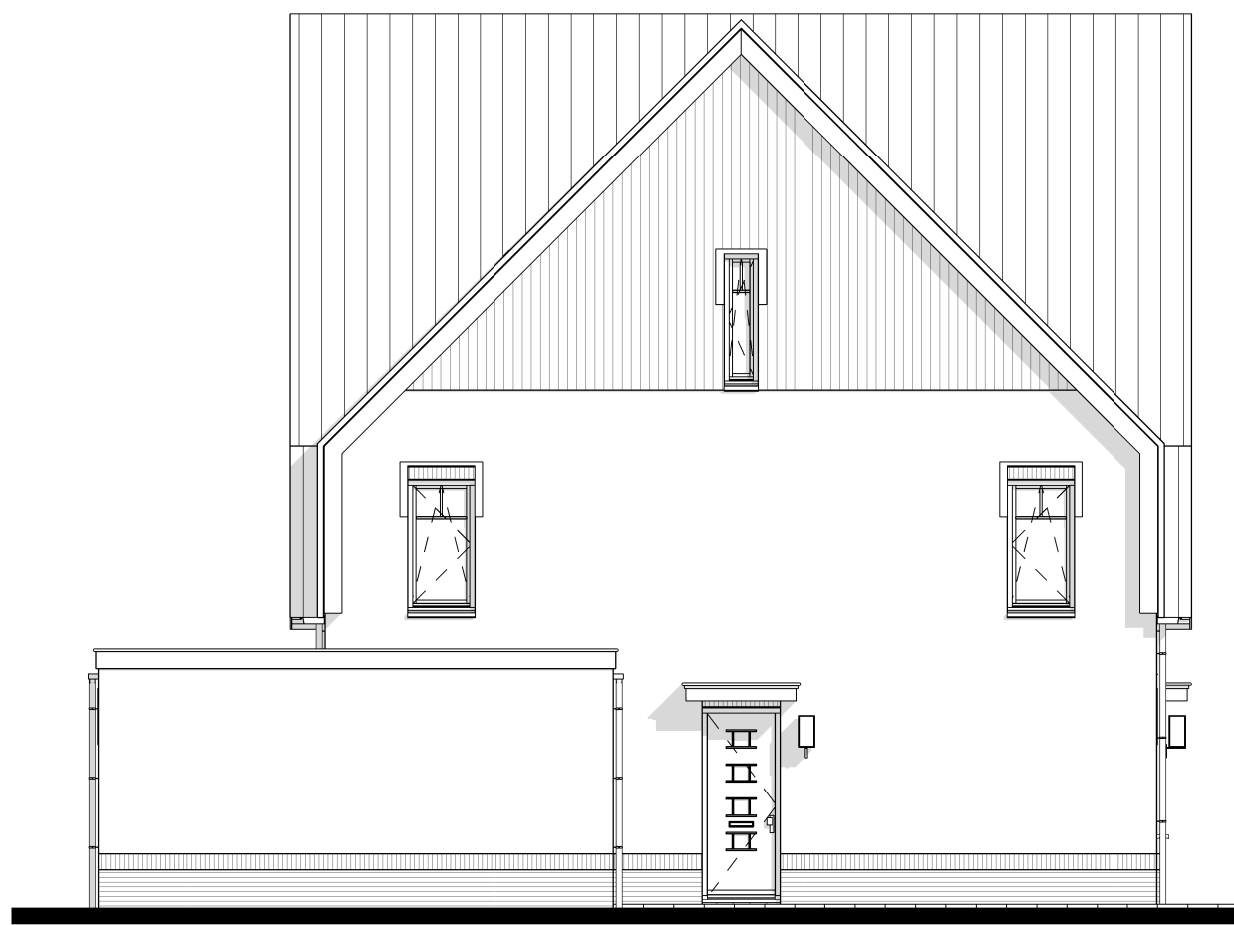



BNR 12

linker zijgevel

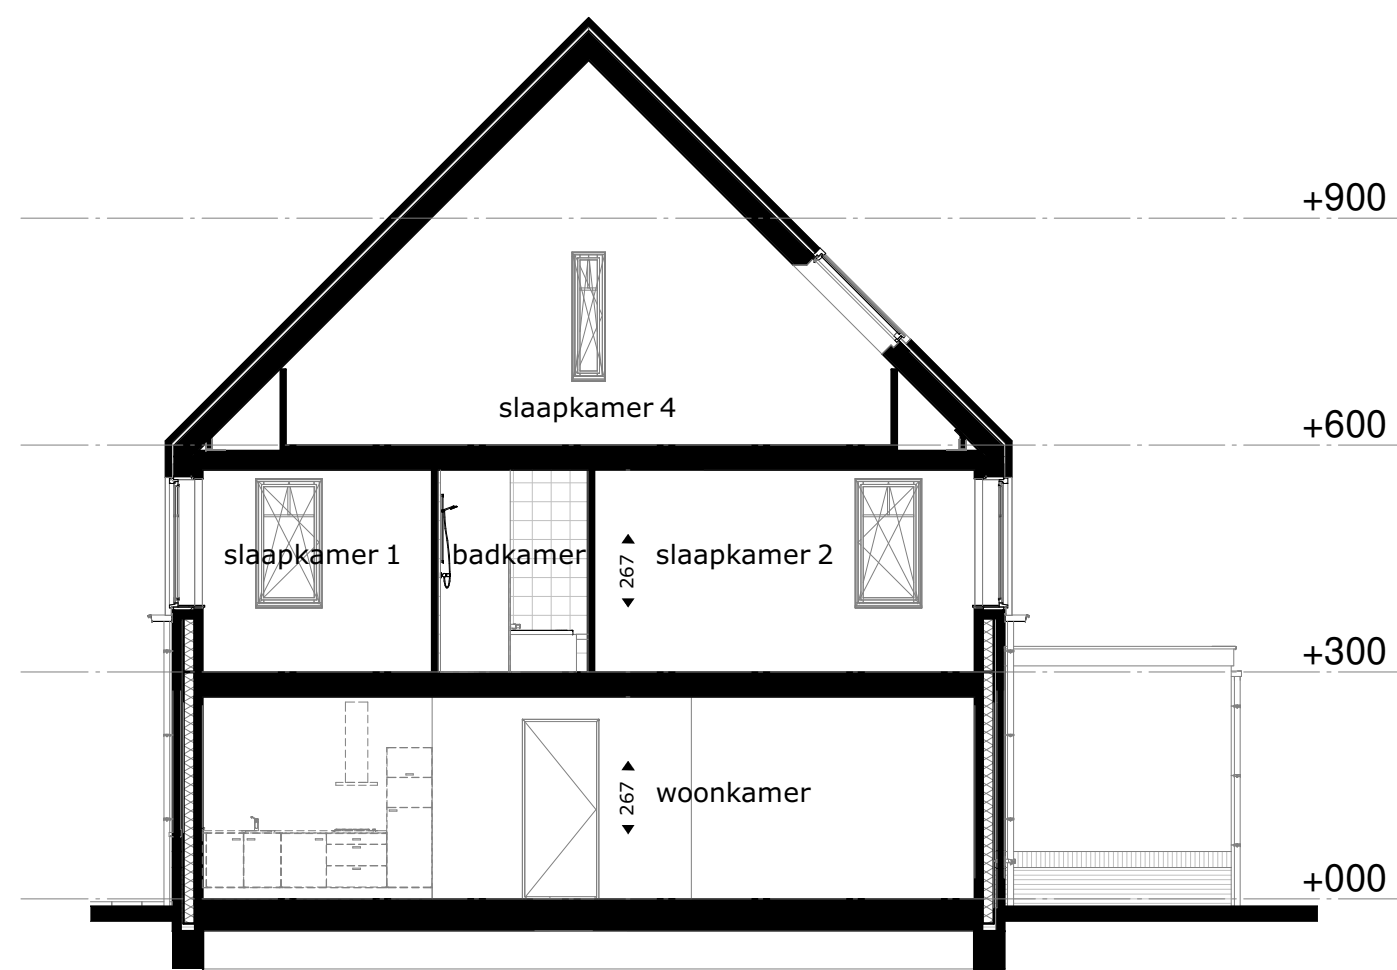

BNR 12

doorsnede A-A

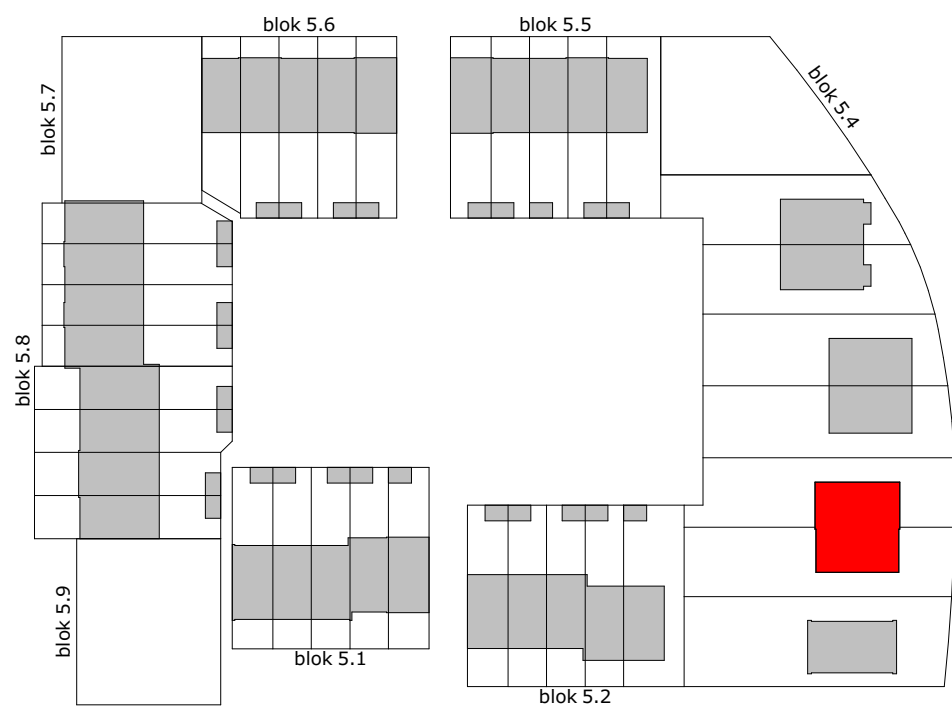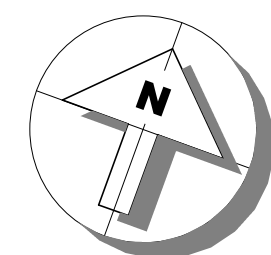

project
Tuindershof fase 1 te Pijnacker

omschrijving
Blok 53-2/3 - BNR 12+13

opdrachtgever
Ontwikkelcombinatie
Tuindershof

formaat
A0

getekend
vms

schaal
1:100

status
Verkooptekening

datum
14-10-2020

gewijzigd

projectnummer
5994_00

tekeningsnummer
53-2/3-N2102