


eerste verdieping



tweede verdieping

Deze tekening is onderdeel van de contractstukken. Bij verschillen tussen de tekst van de Technische Omschrijving en deze tekeningen prevaleert de tekst van de Technische Omschrijving.
 Maten zijn ca. maten in centimeters, aan deze plattegrond kunnen geen rechten worden ontleend.
 Onjuistheden en wijzigingen die voortkomen uit onze controleonderzoek zijn voorbehouden.
 De op deze tekening aangegeven maatvoering is niet geschikt voor opdrachten aan derden door kopers.
 Wij adviseren bij de inrichting van uw woning de maten ter plaatse op te nemen.

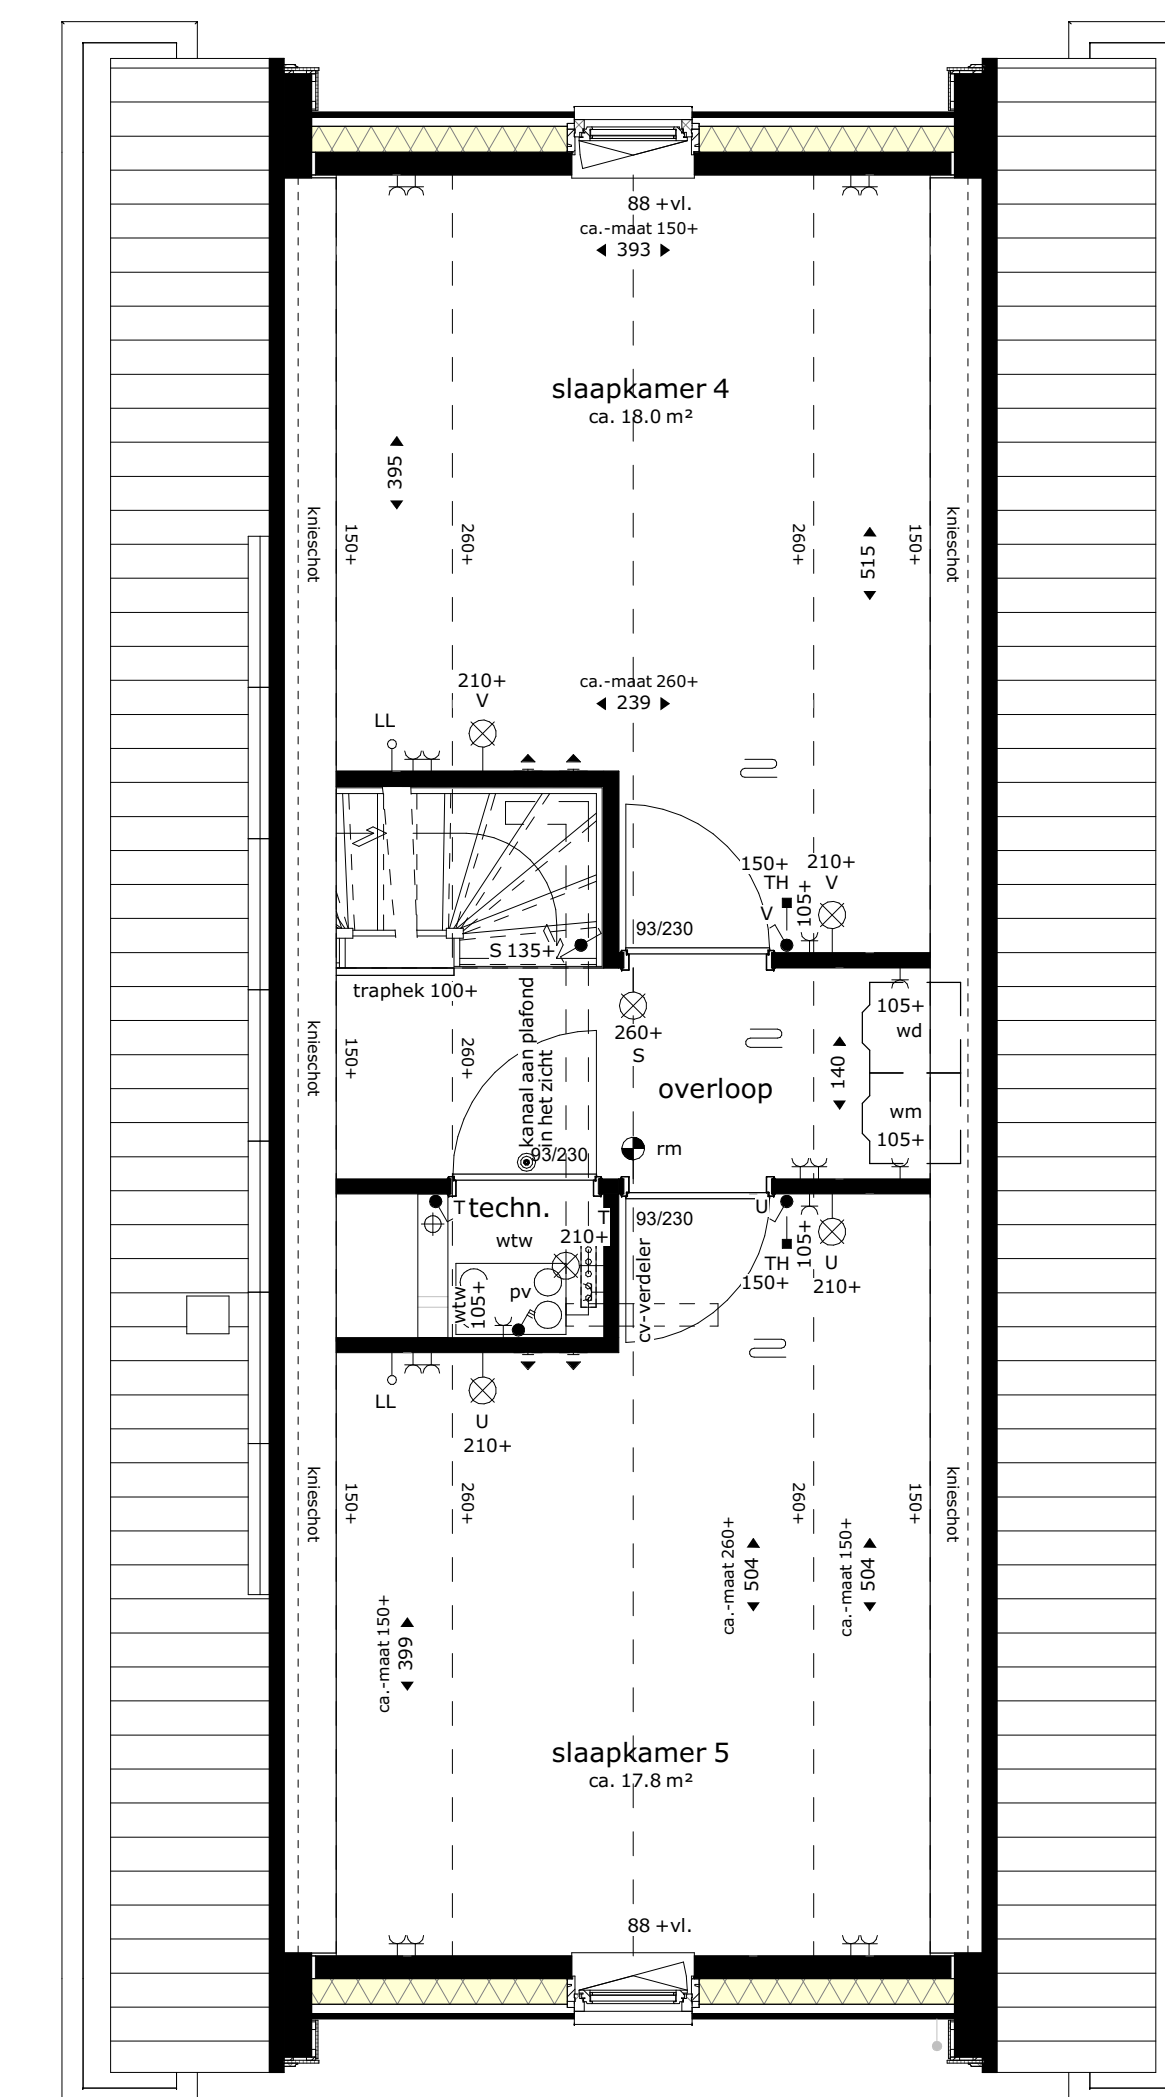

project
 Tuindershof fase 2B
 te Pijnacker

omschrijving
 Plattegronden

opdrachtgever Drukkalcombinatie Tuindershof	schaal 1:50	gewijzigd 05-04-2023 13-04-2023 03-05-2023	projectnummer 5994_30
getekend c.n.	status Verkooptekening	datum 12-01-2023	tekeningnummer 06-N2101




bnr 39

voorgevel



bnr 39

rechter zijgevel

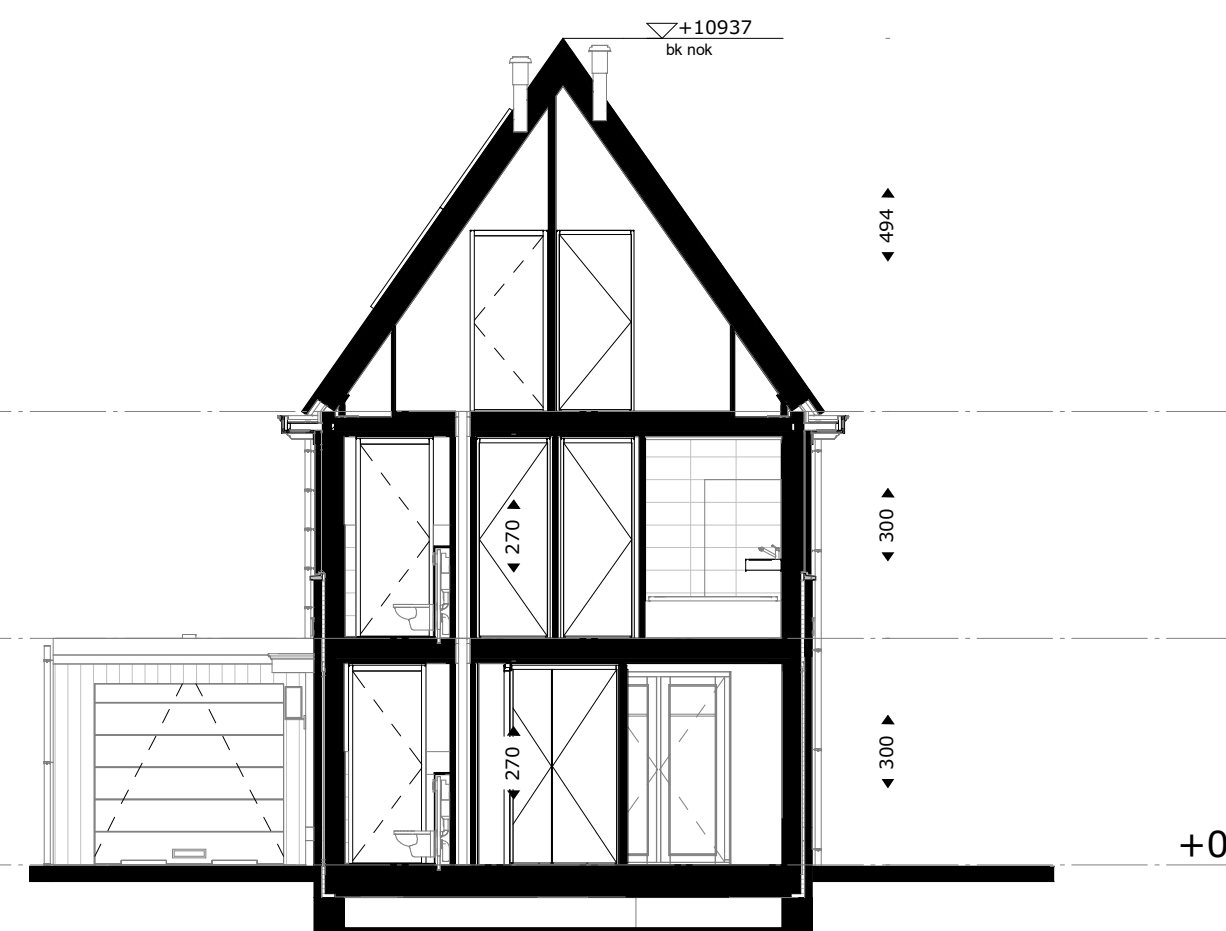

doorsnede B



bnr 39

achtergevel



bnr 39

linker zijgevel

Deze tekening is onderdeel van de contractstukken. Bij verschillen tussen de tekst van de Technische Omschrijving en deze tekeningen prevaleert de tekst van de Technische Omschrijving.
 Maten zijn ca. maten in centimeters, aan deze plattegrond kunnen geen rechten worden ontleend.
 Onjuistheden en wijzigingen die voortkomen uit onze controleronde zijn voorbehouden.
 De op deze tekening aangegeven maatvoering is niet geschikt voor opdrachten aan derden door kopers.
 Wij adviseren bij de inrichting van uw woning de maten ter plaatse op te nemen.



project
**Tuindershof fase 2B
 te Pijnacker**

omschrijving
Gevels en doorsneden

opdrachtgever
 Ontwikkelcombinatie
 Tuindershof

formaat

getekend
 c.h.

schaal
 1:100



status
 Verkooptekening

datum
 12-01-2023


gewijzigd
 05-04-2023
 06-04-2023
 13-04-2023
 03-05-2023

projectnummer
5994_30

tekeningnummer
06-N2102

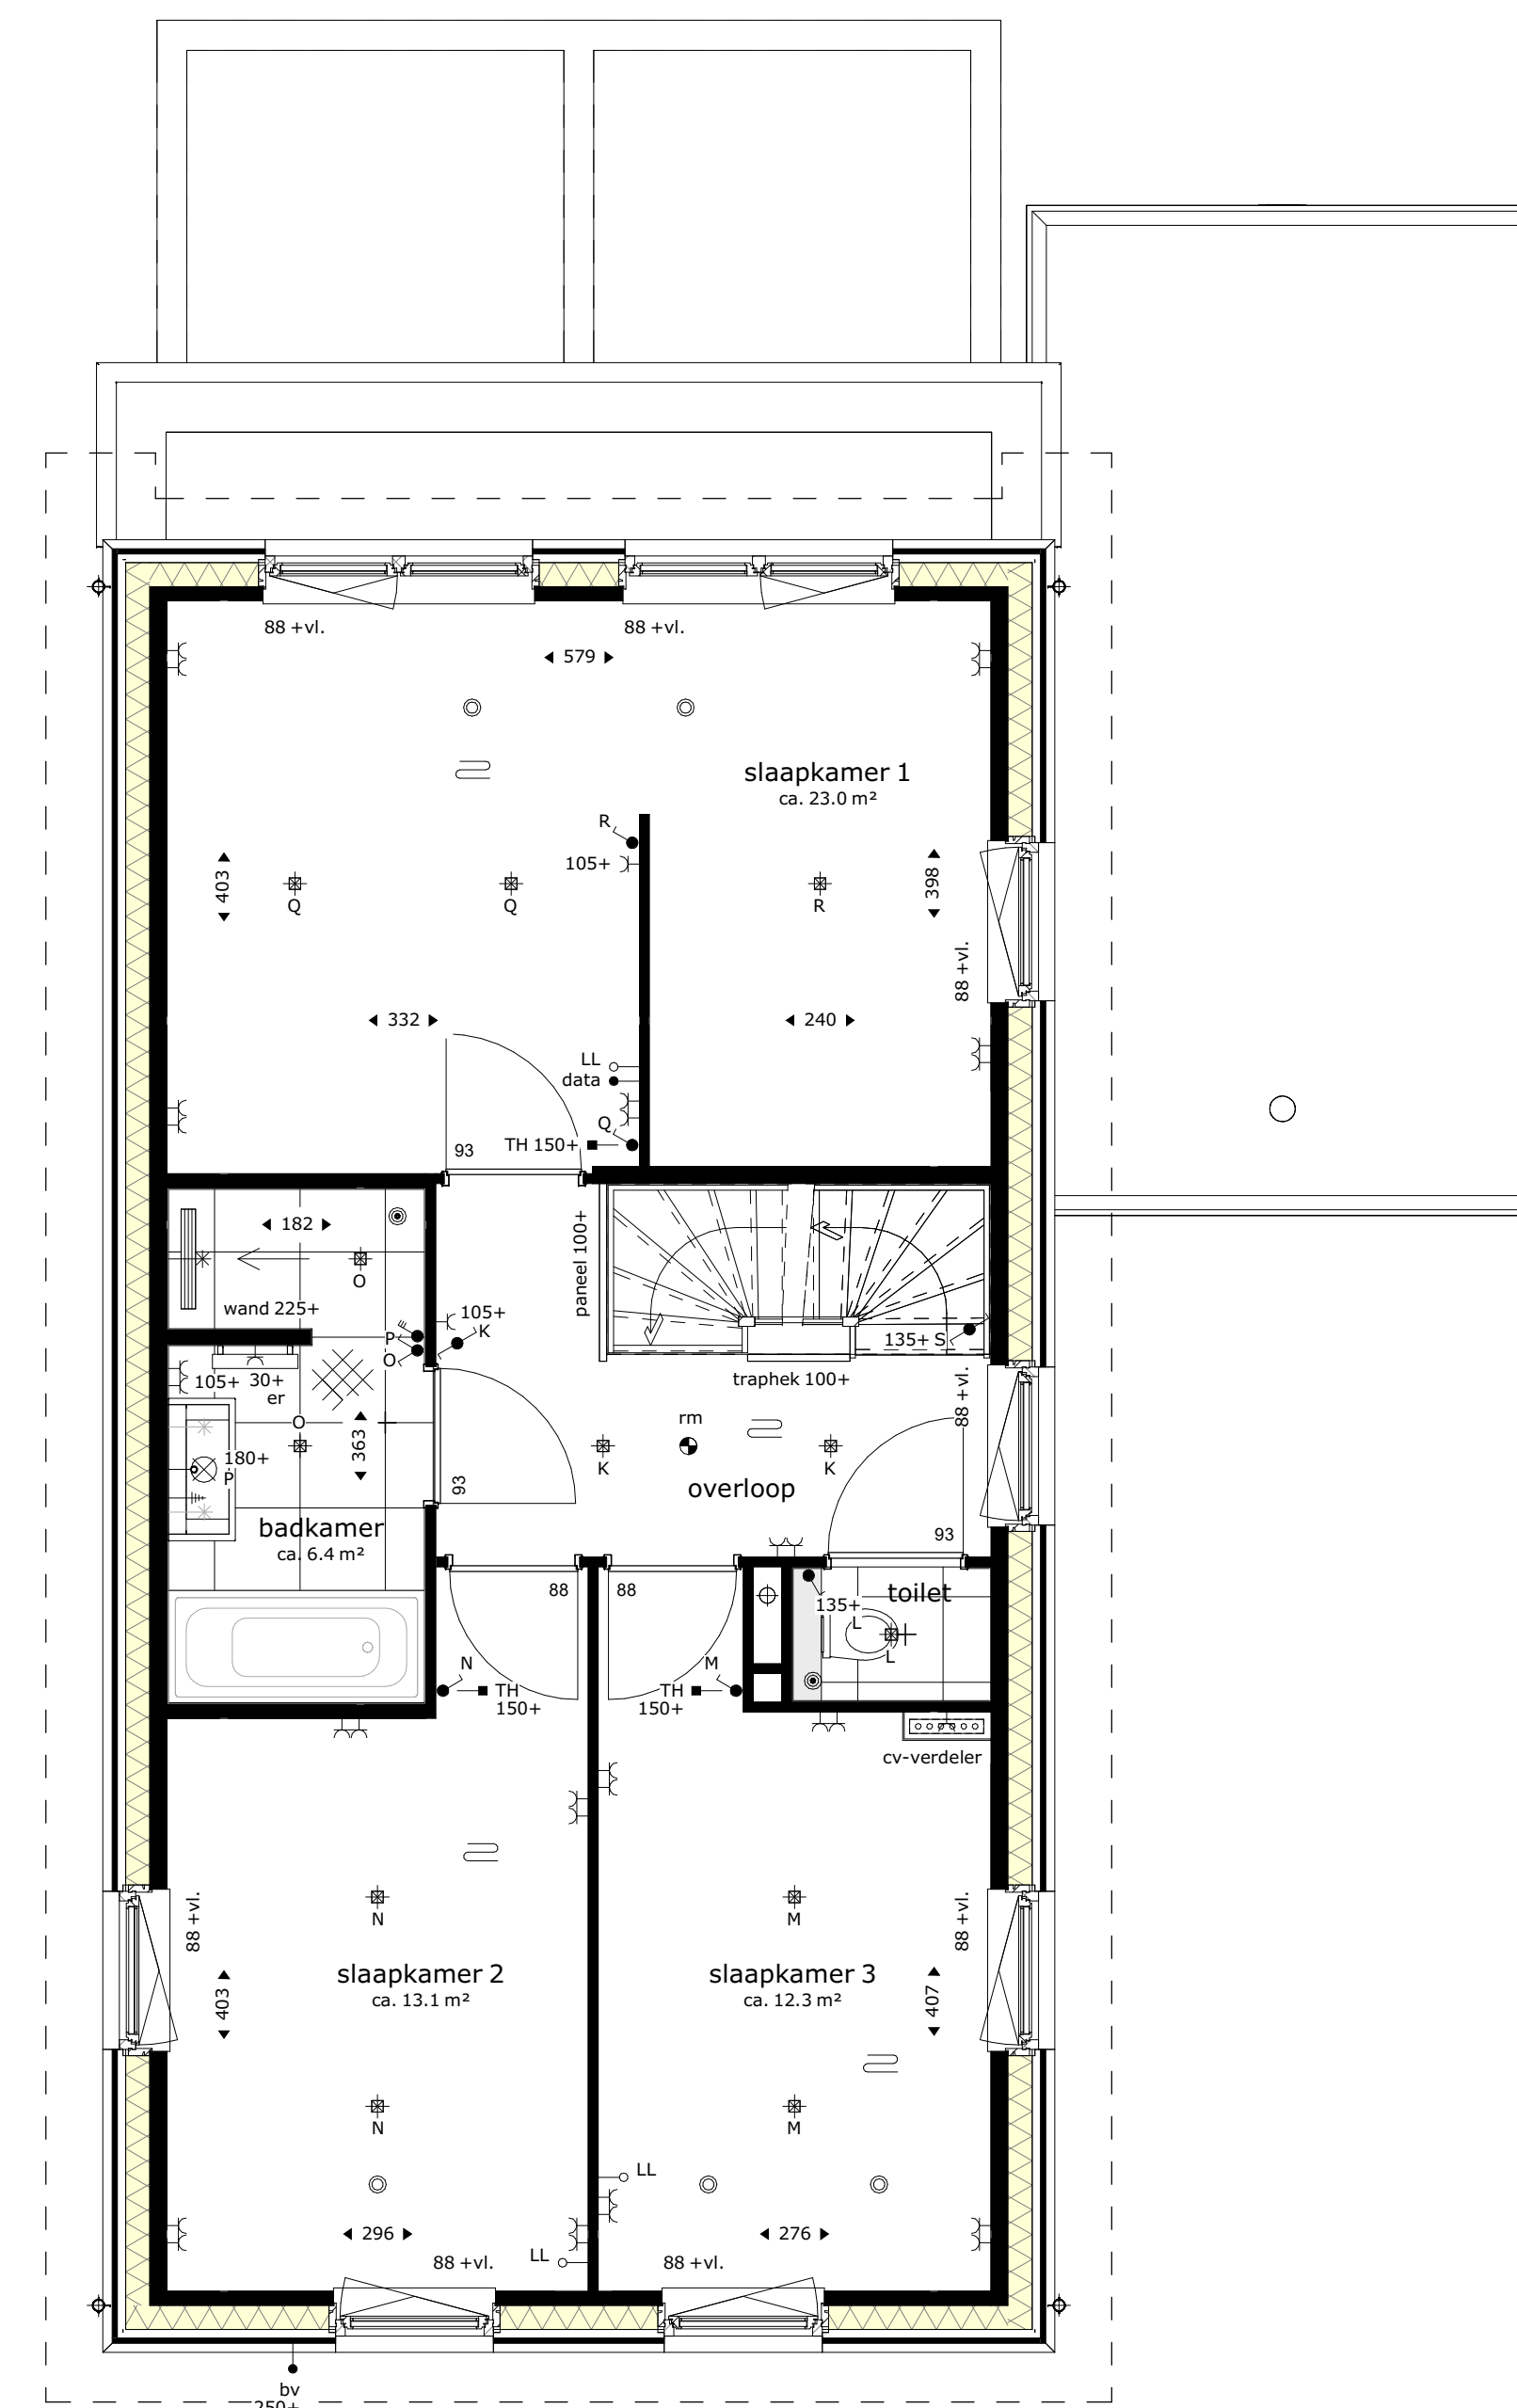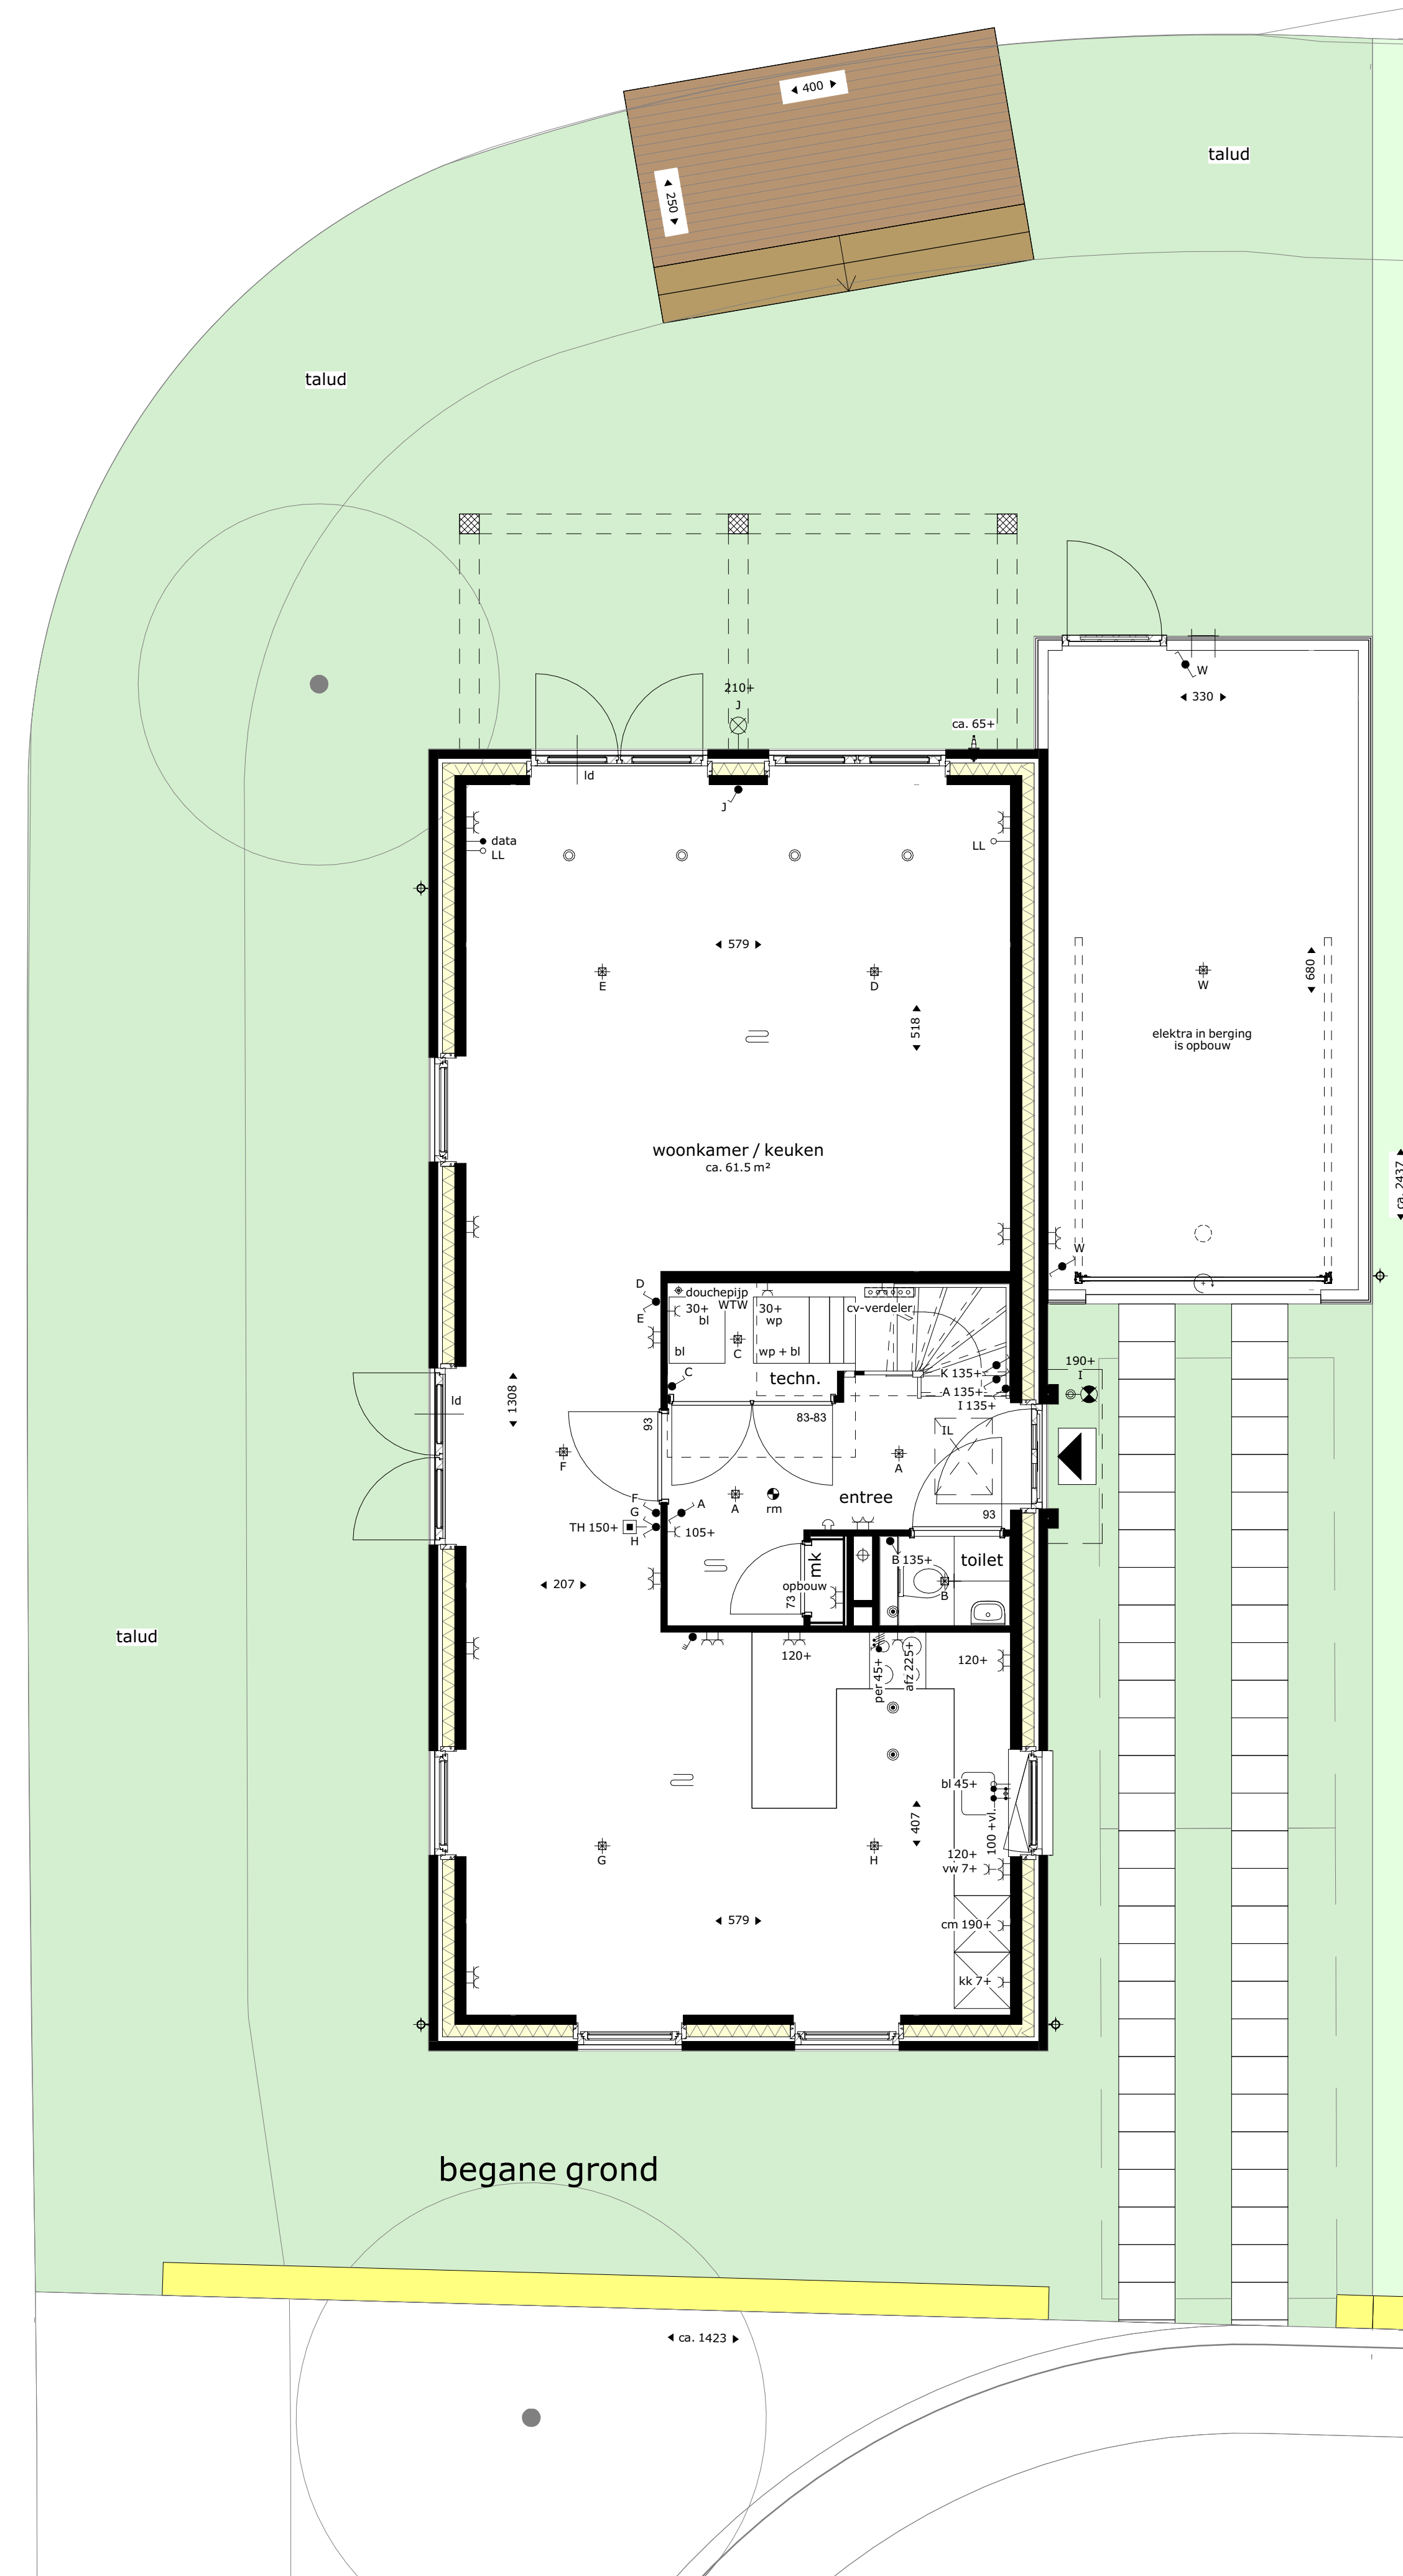

eerste verdieping

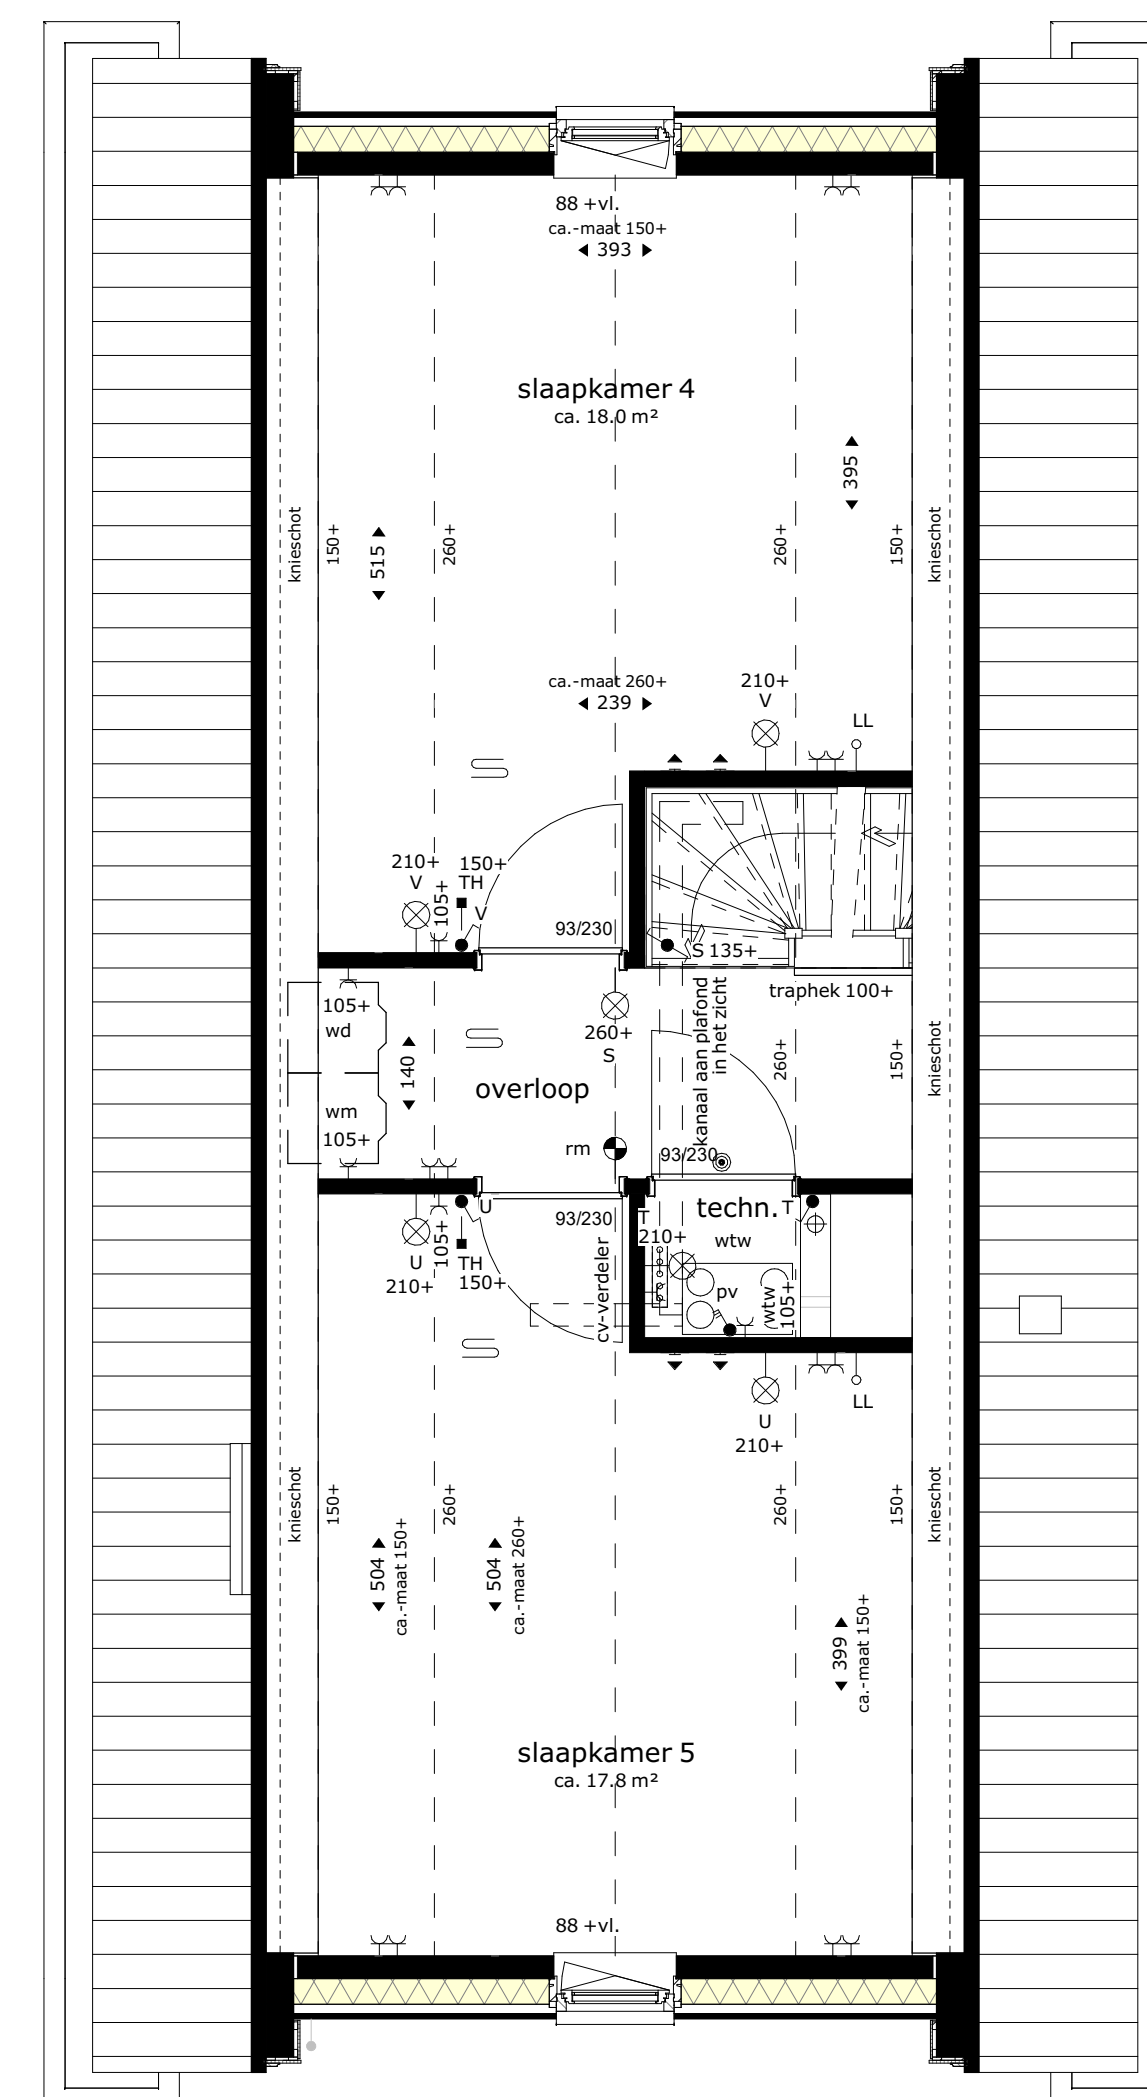

tweede verdieping

Deze tekening is onderdeel van de contractstukken. Bij verschillen tussen de tekst van de Technische Omschrijving en deze tekeningen prevaleert de tekst van de Technische Omschrijving.
 Maten zijn ca. maten in centimeters, aan deze plattegrond kunnen geen rechten worden ontleend.
 Onjuistheden en wijzigingen die voortkomen uit onze controletoezicht zijn voorbehouden.
 De op deze tekening aangegeven maatvoering is niet geschikt voor producties aan derden door kopers.
 Wij adviseren bij de inrichting van uw woning de maten ter plaatse op te nemen.



project
 Tuindershof fase 2B
 te Pijnacker

omschrijving
 Plattegronden

opdrachtgever Dinwikkelscombinatie Tuindershof	schaal 1:50	gewijzigd 05-04-2023 13-04-2023 03-05-2023	projectnummer 5994_30
getekend c.n.	status Verkooptekening	datum 12-01-2023	tekeningnummer 09-N2101




bnr 44

voorgevel



bnr 44

rechter zijgevel

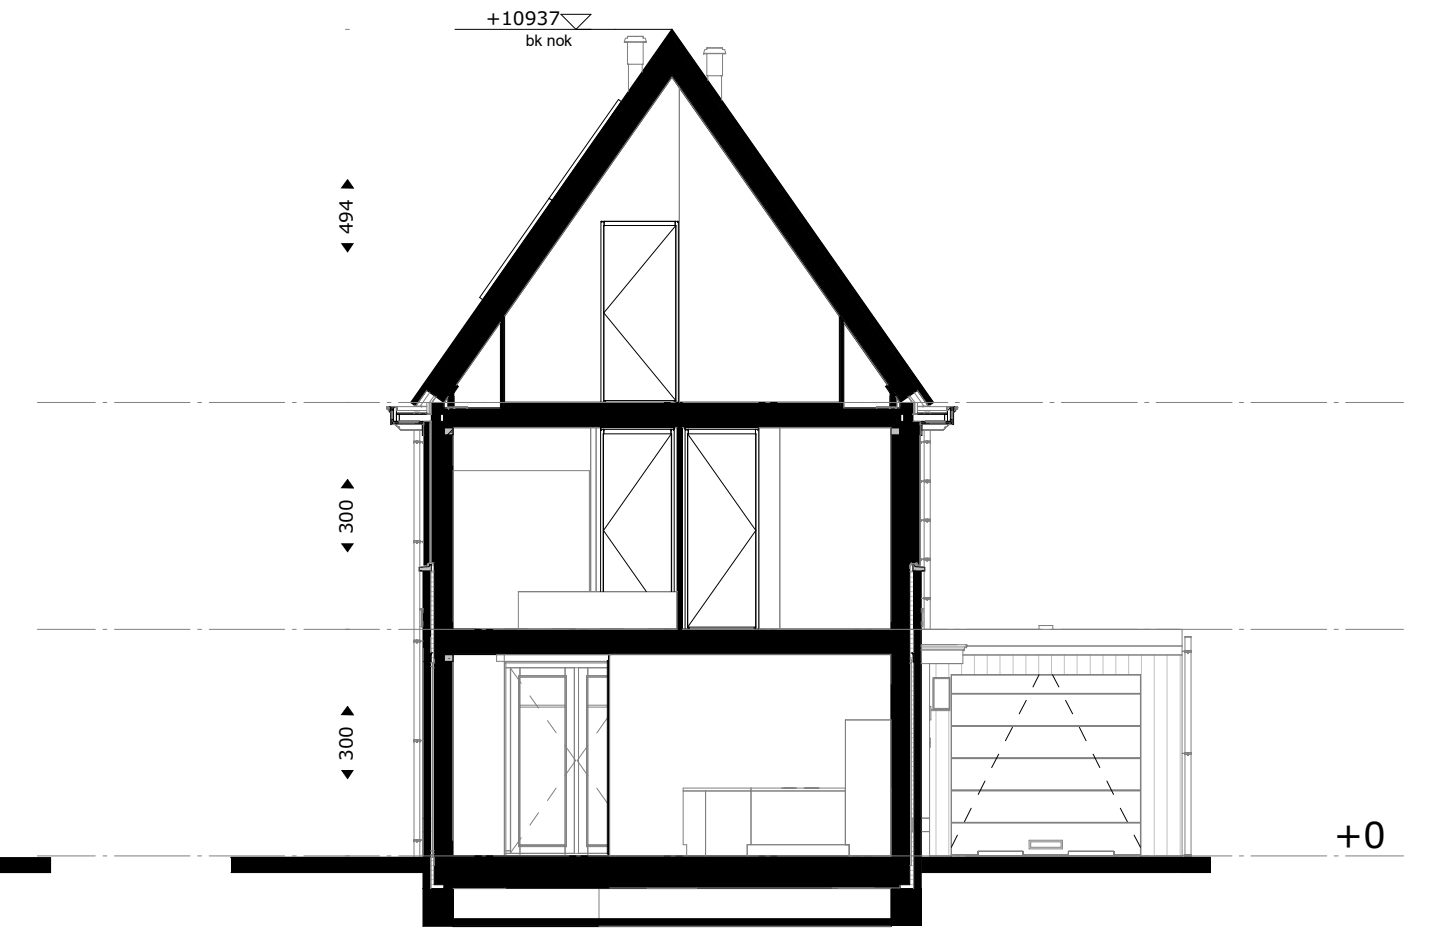

doorsnede B



bnr 44

achtergevel



bnr 44

linker zijgevel

Deze tekening is onderdeel van de contractstukken. Bij verschillen tussen de tekst van de Technische Omschrijving en deze tekeningen prevaleert de tekst van de Technische Omschrijving.
Maten zijn ca. maten in centimeters, aan deze plattegrond kunnen geen rechten worden ontleend.
Onjuistheden en wijzigingen die voortkomen uit onze controleronde zijn voorbehouden.
De op deze tekening aangegeven maatvoering is niet geschikt voor opdrachten aan derden door kopers.
Wij adviseren bij de inrichting van uw woning de maten ter plaatse op te nemen.



project
**Tuindershof fase 2B
te Pijnacker**

omschrijving
Gevels en doorsneden

opdrachtgever
Ontwikkelcombinatie
Tuindershof

formaat

getekend
c.h.

schaal
1:100


status
Verkooptekening

datum
12-01-2023



gewijzigd
05-04-2023
06-04-2023
13-04-2023
03-05-2023

projectnummer
5994_30


tekeningnummer
09-N2102

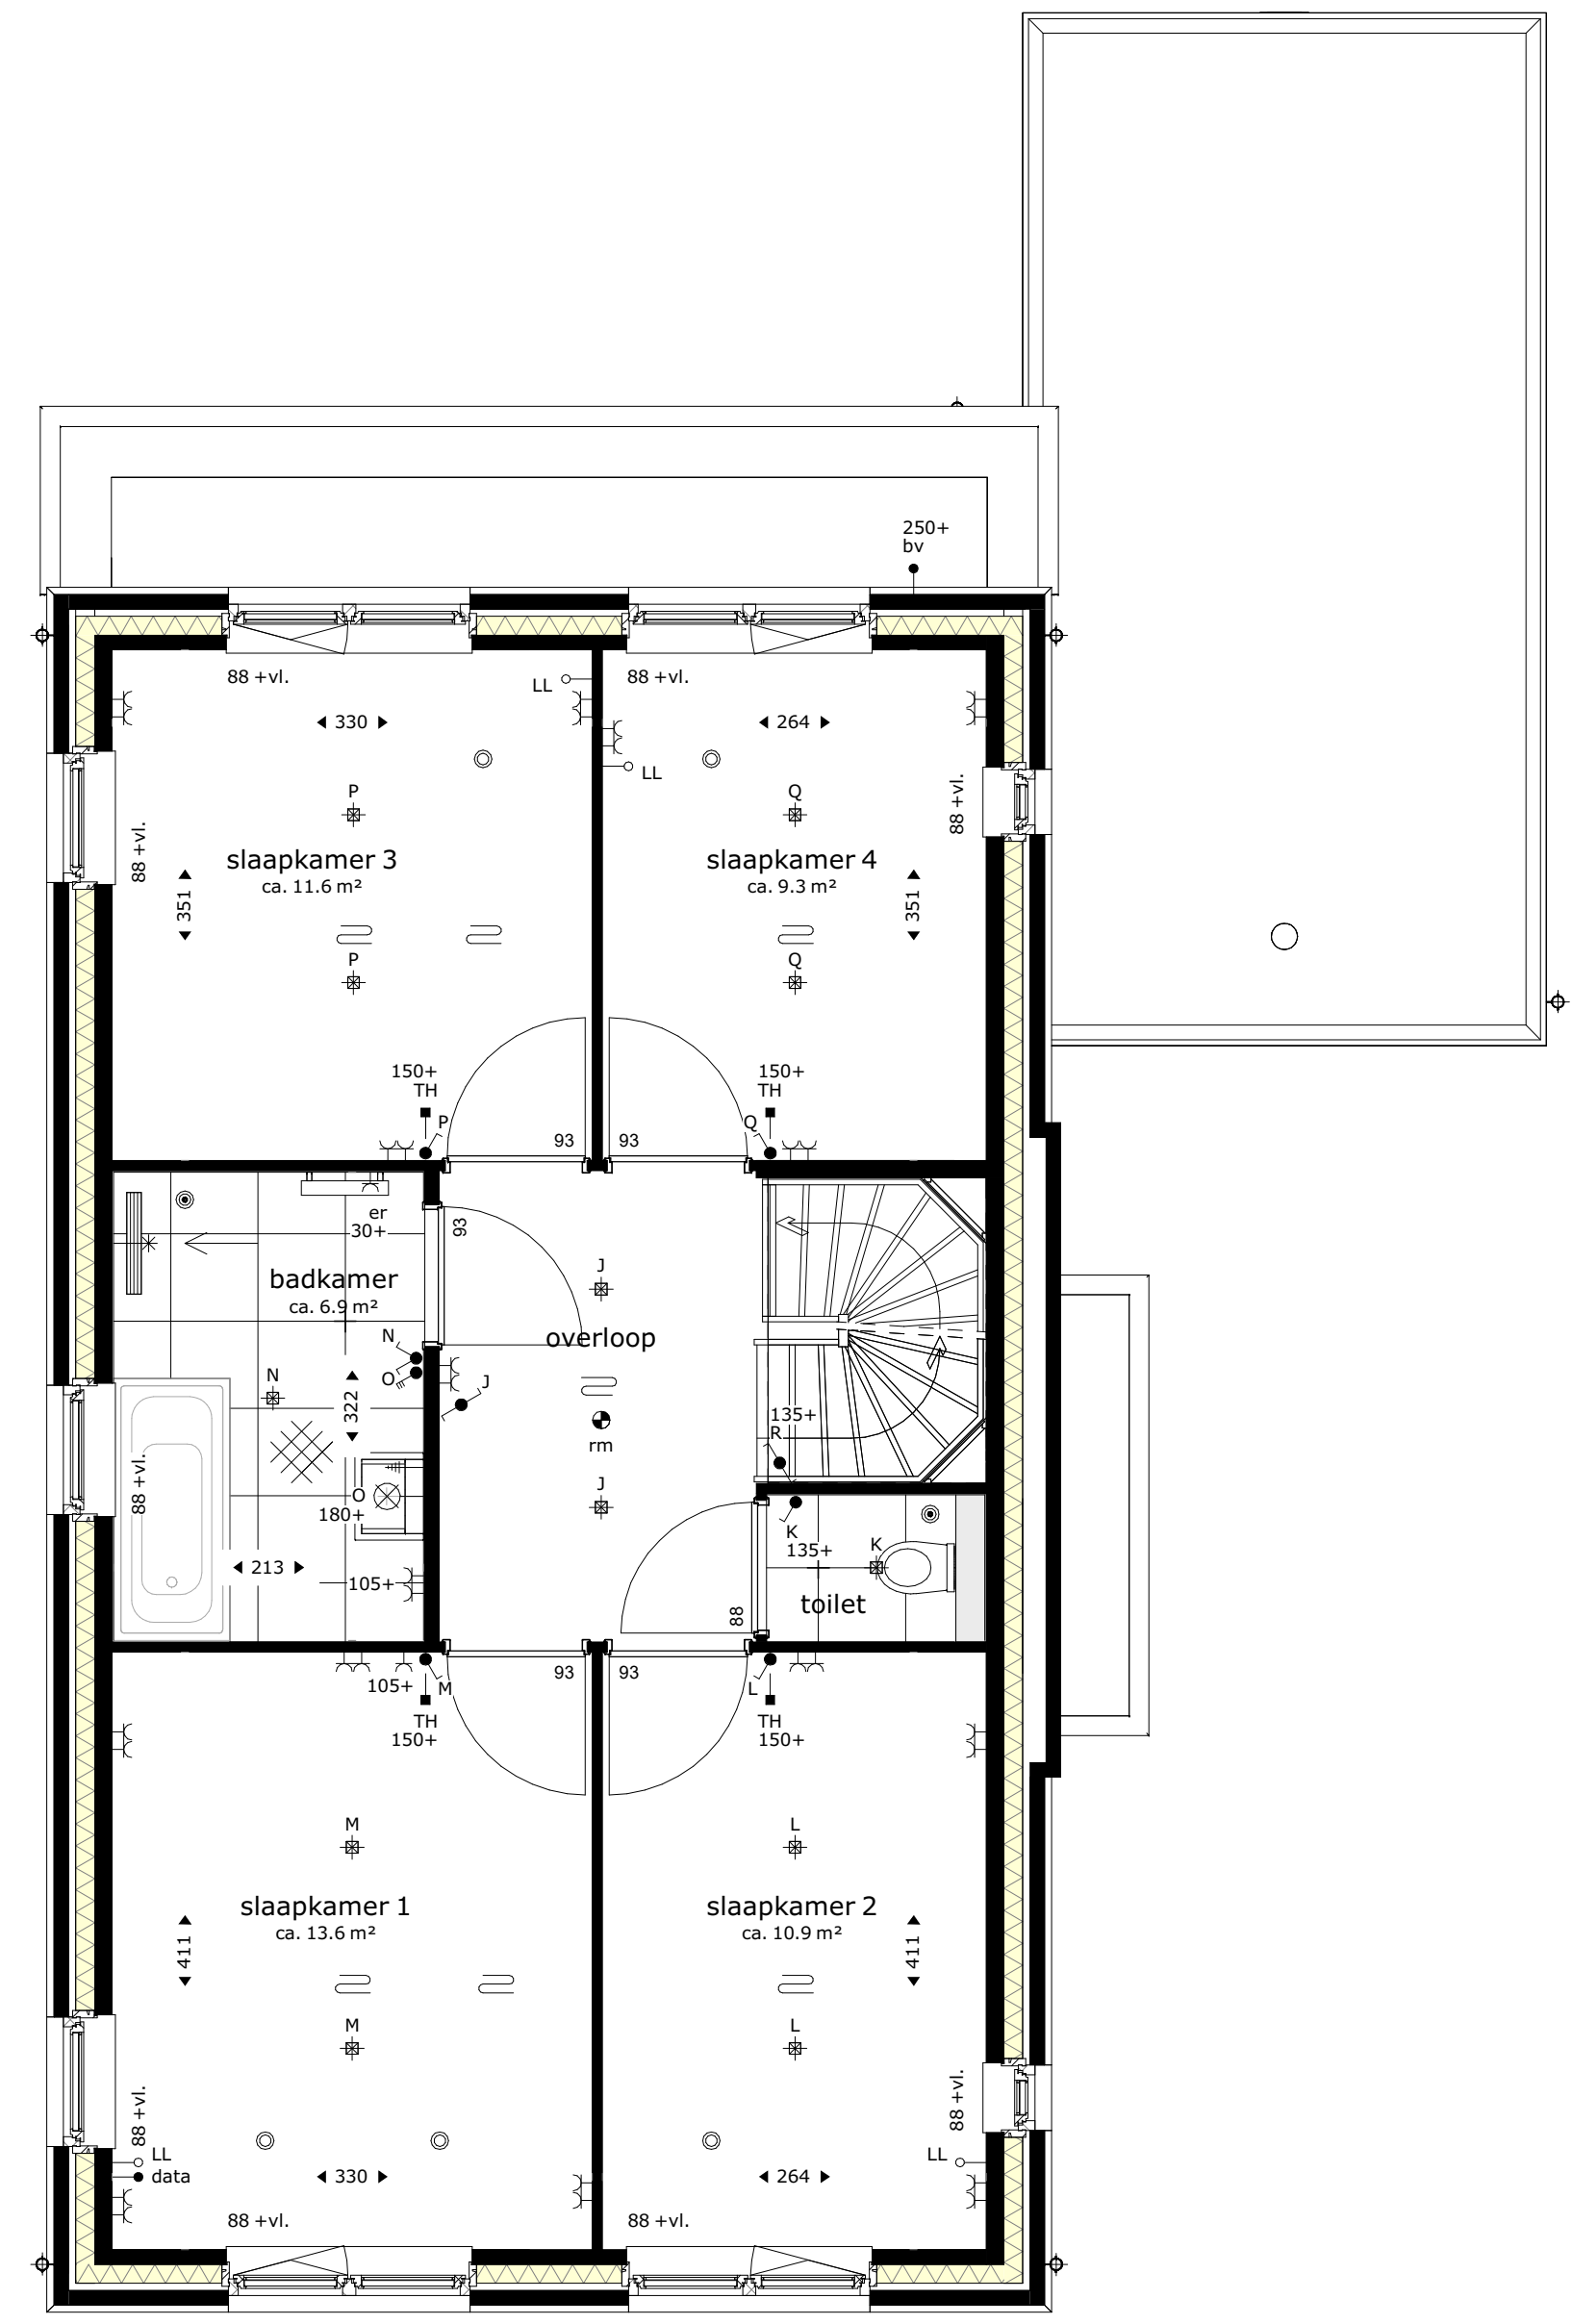

eerste verdieping

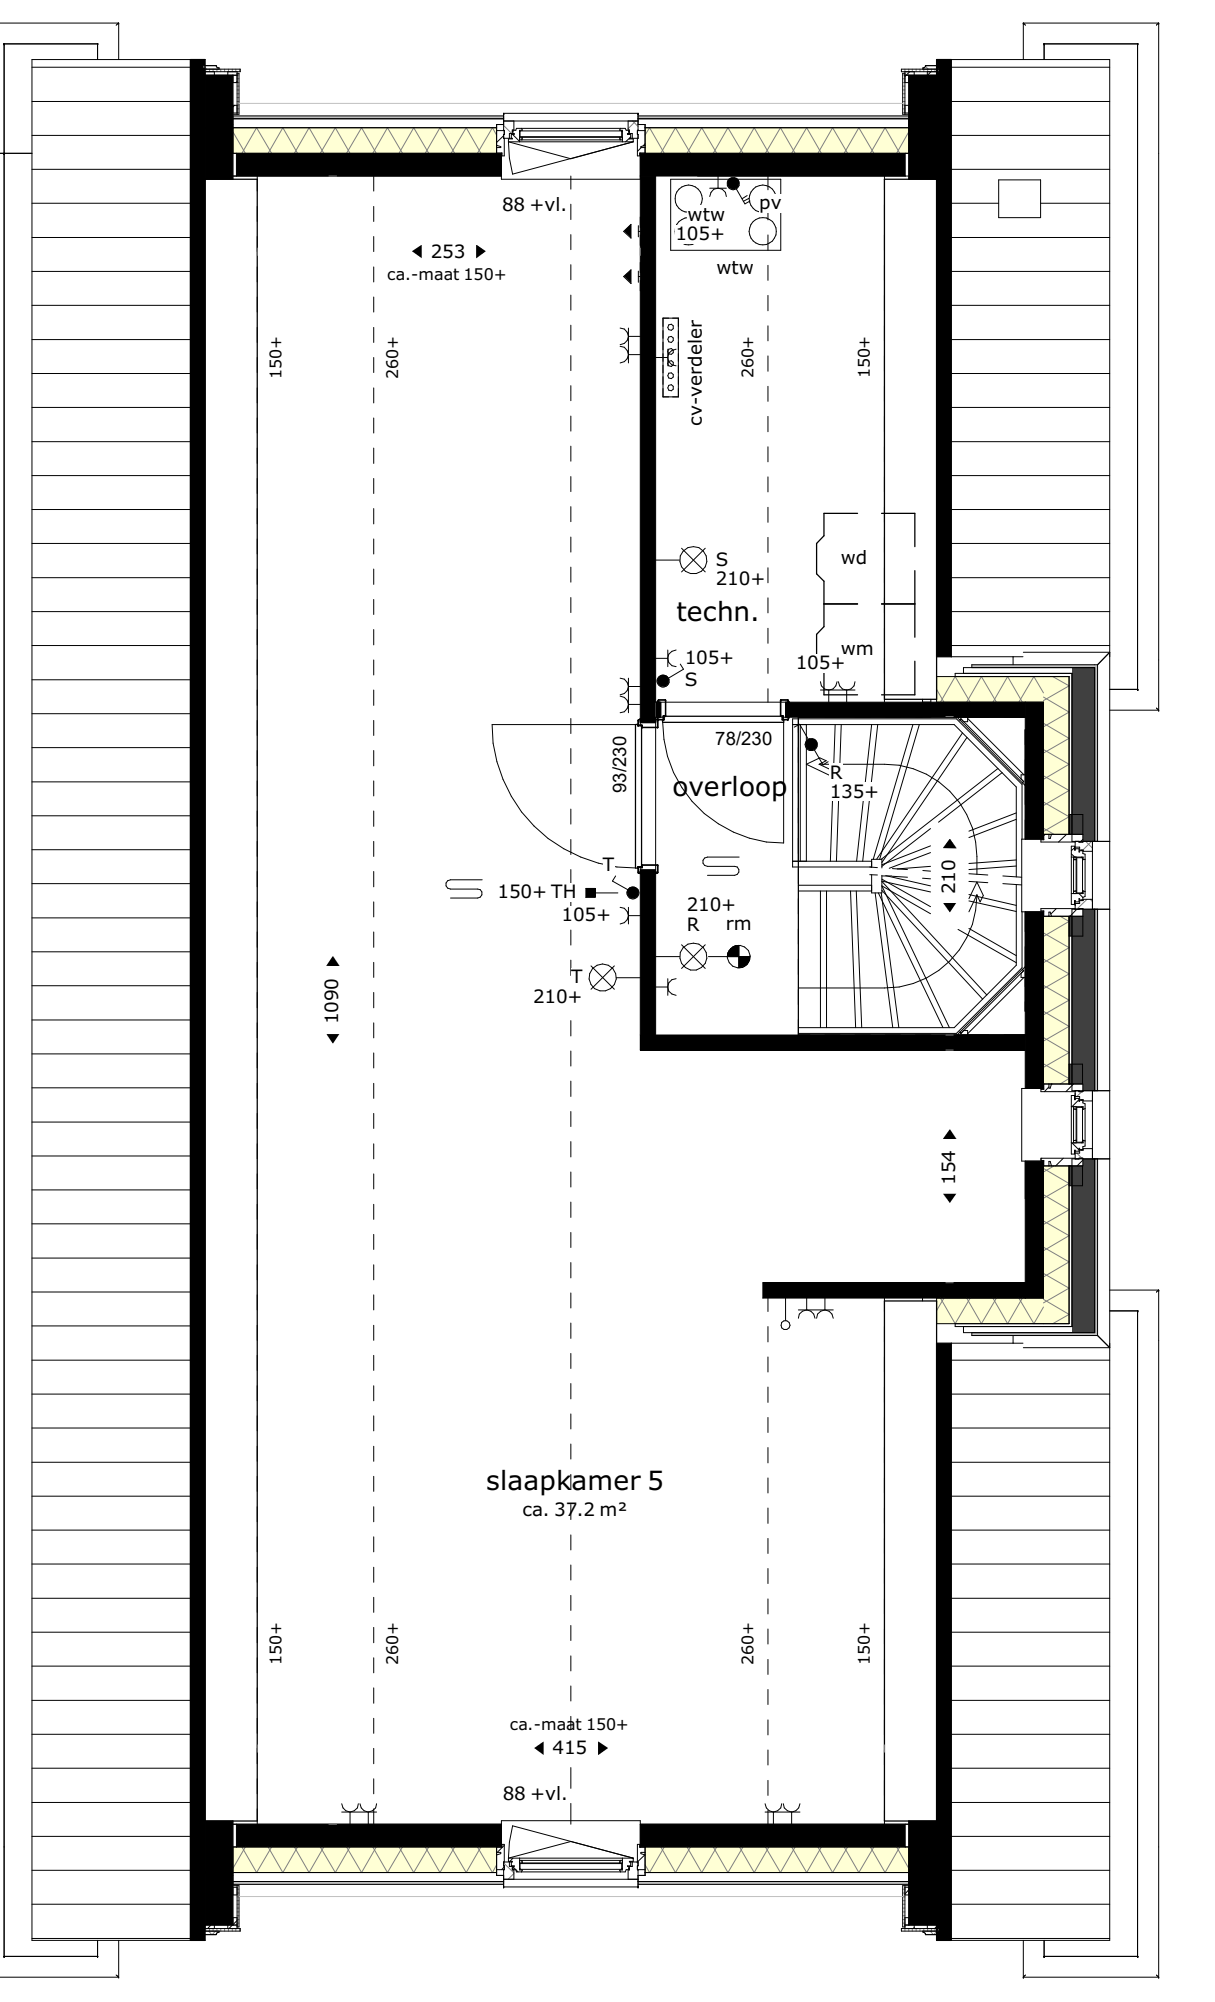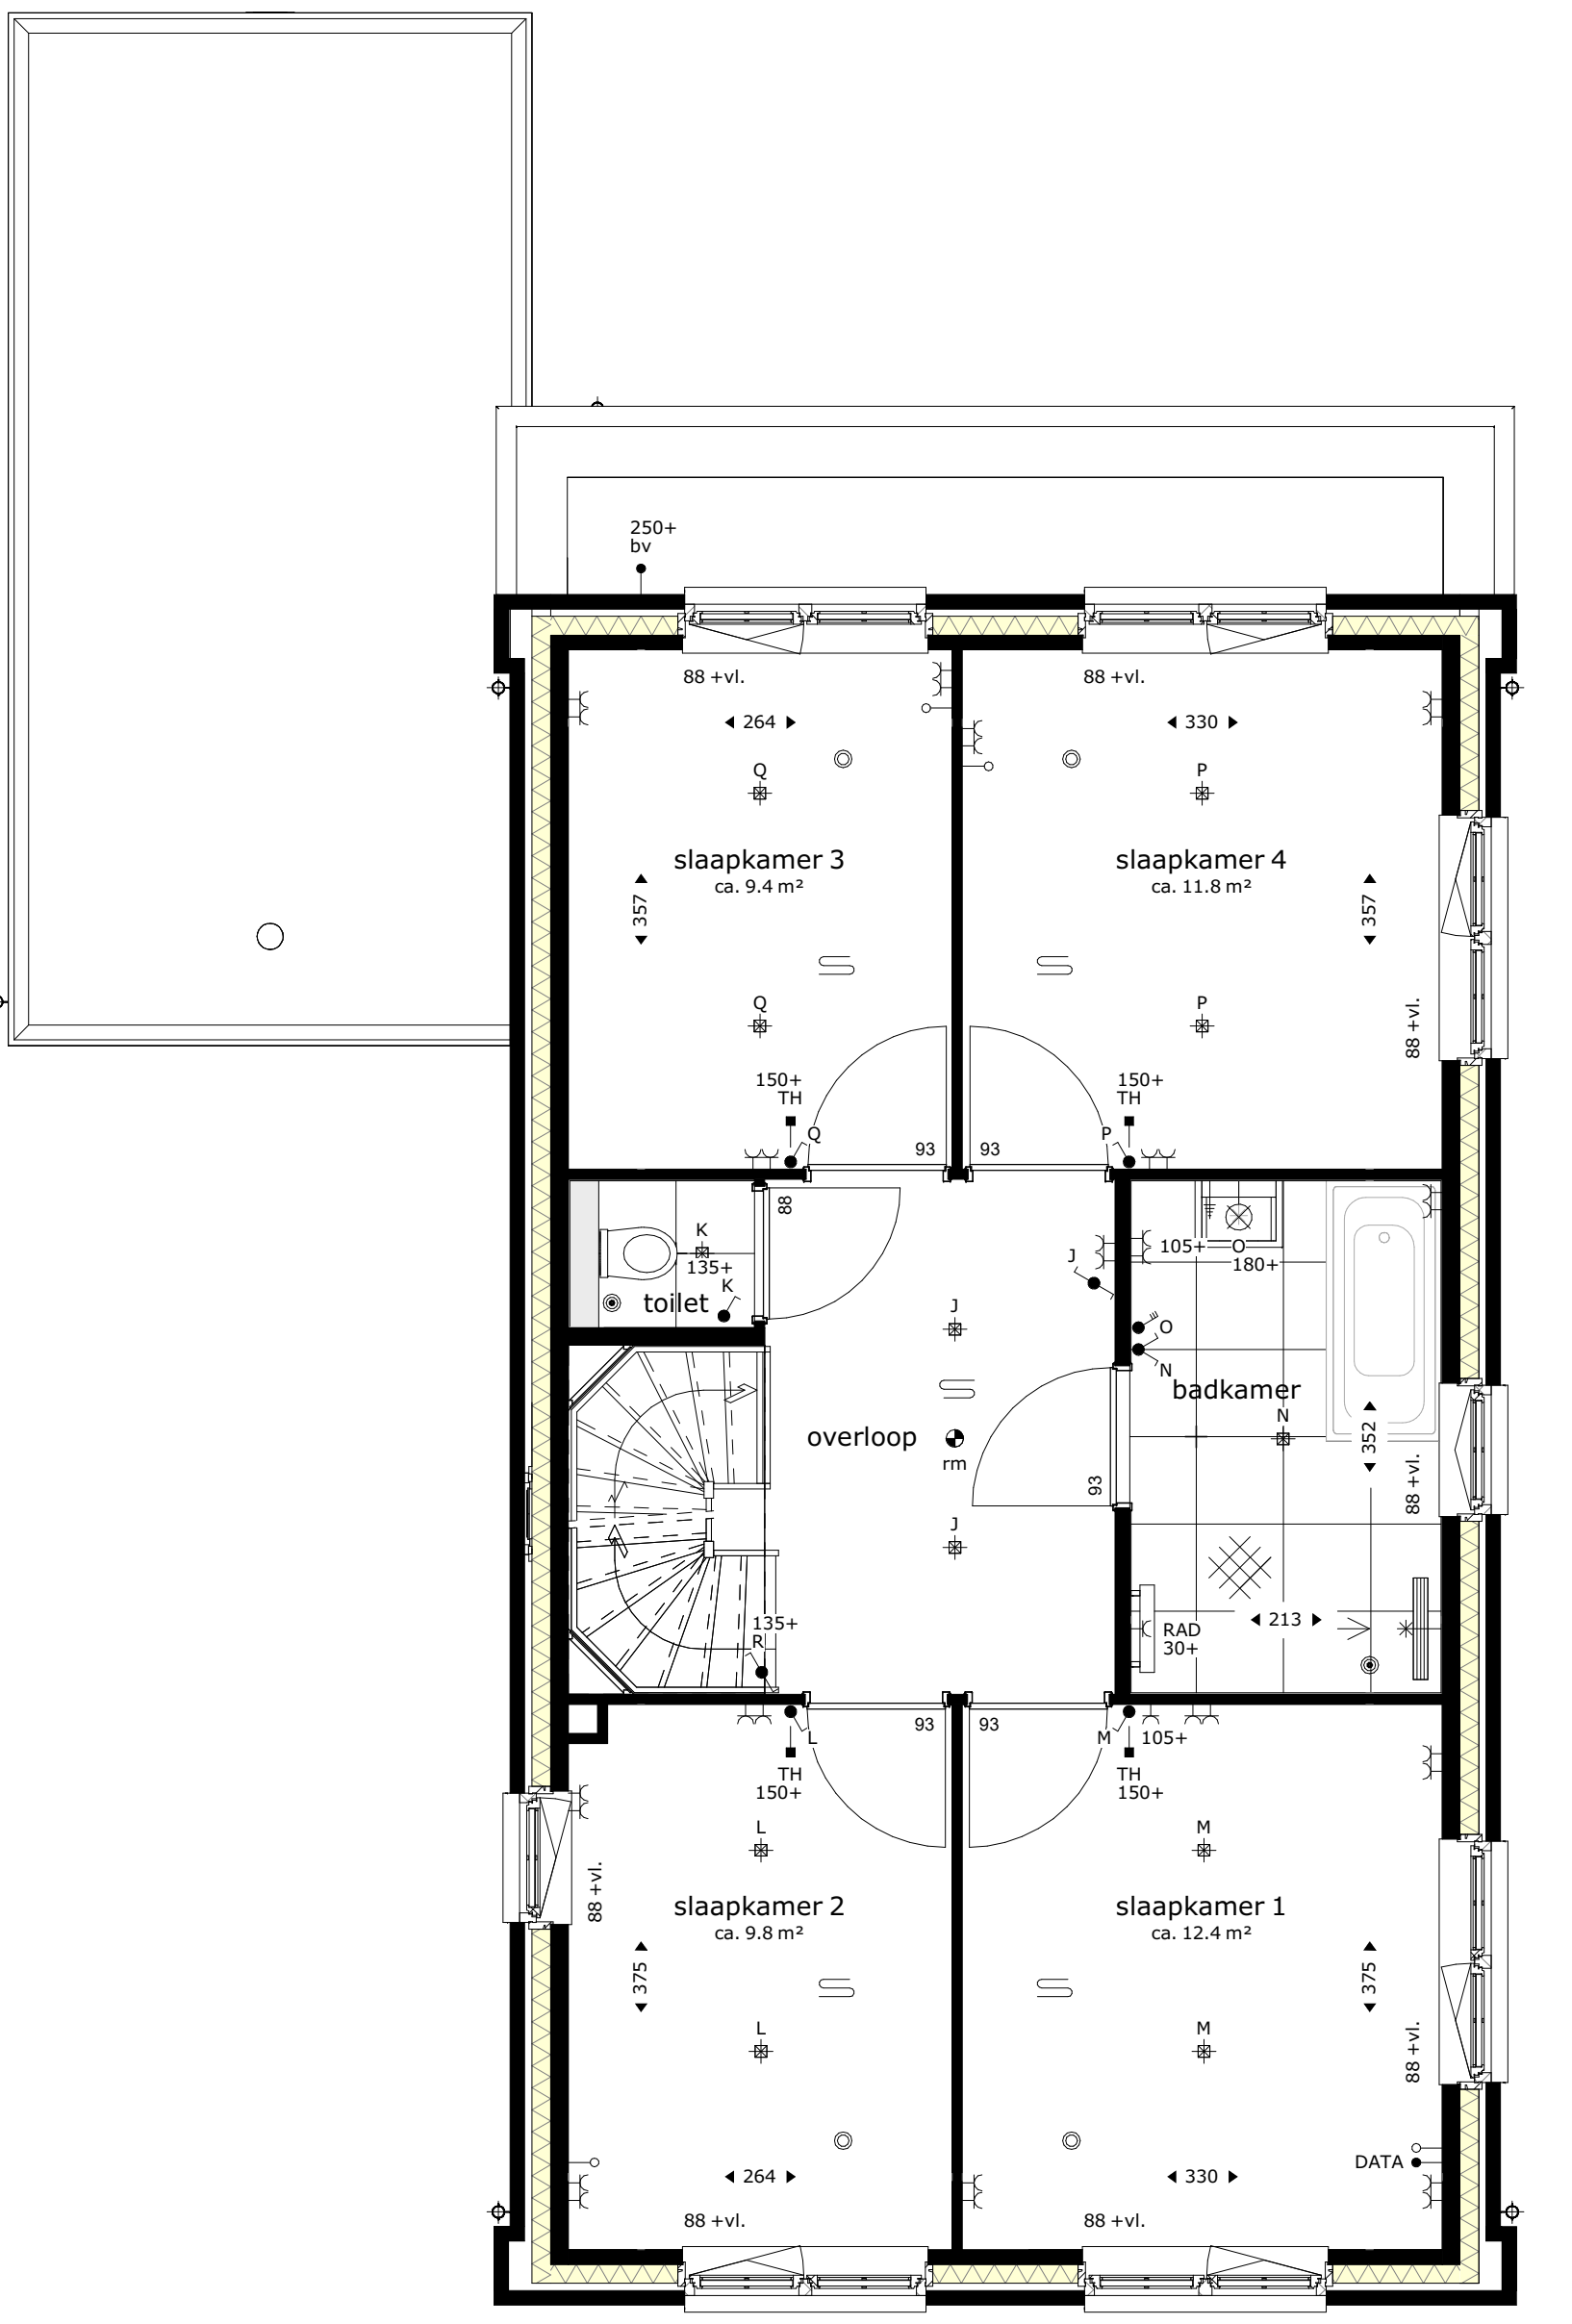

tweede verdieping

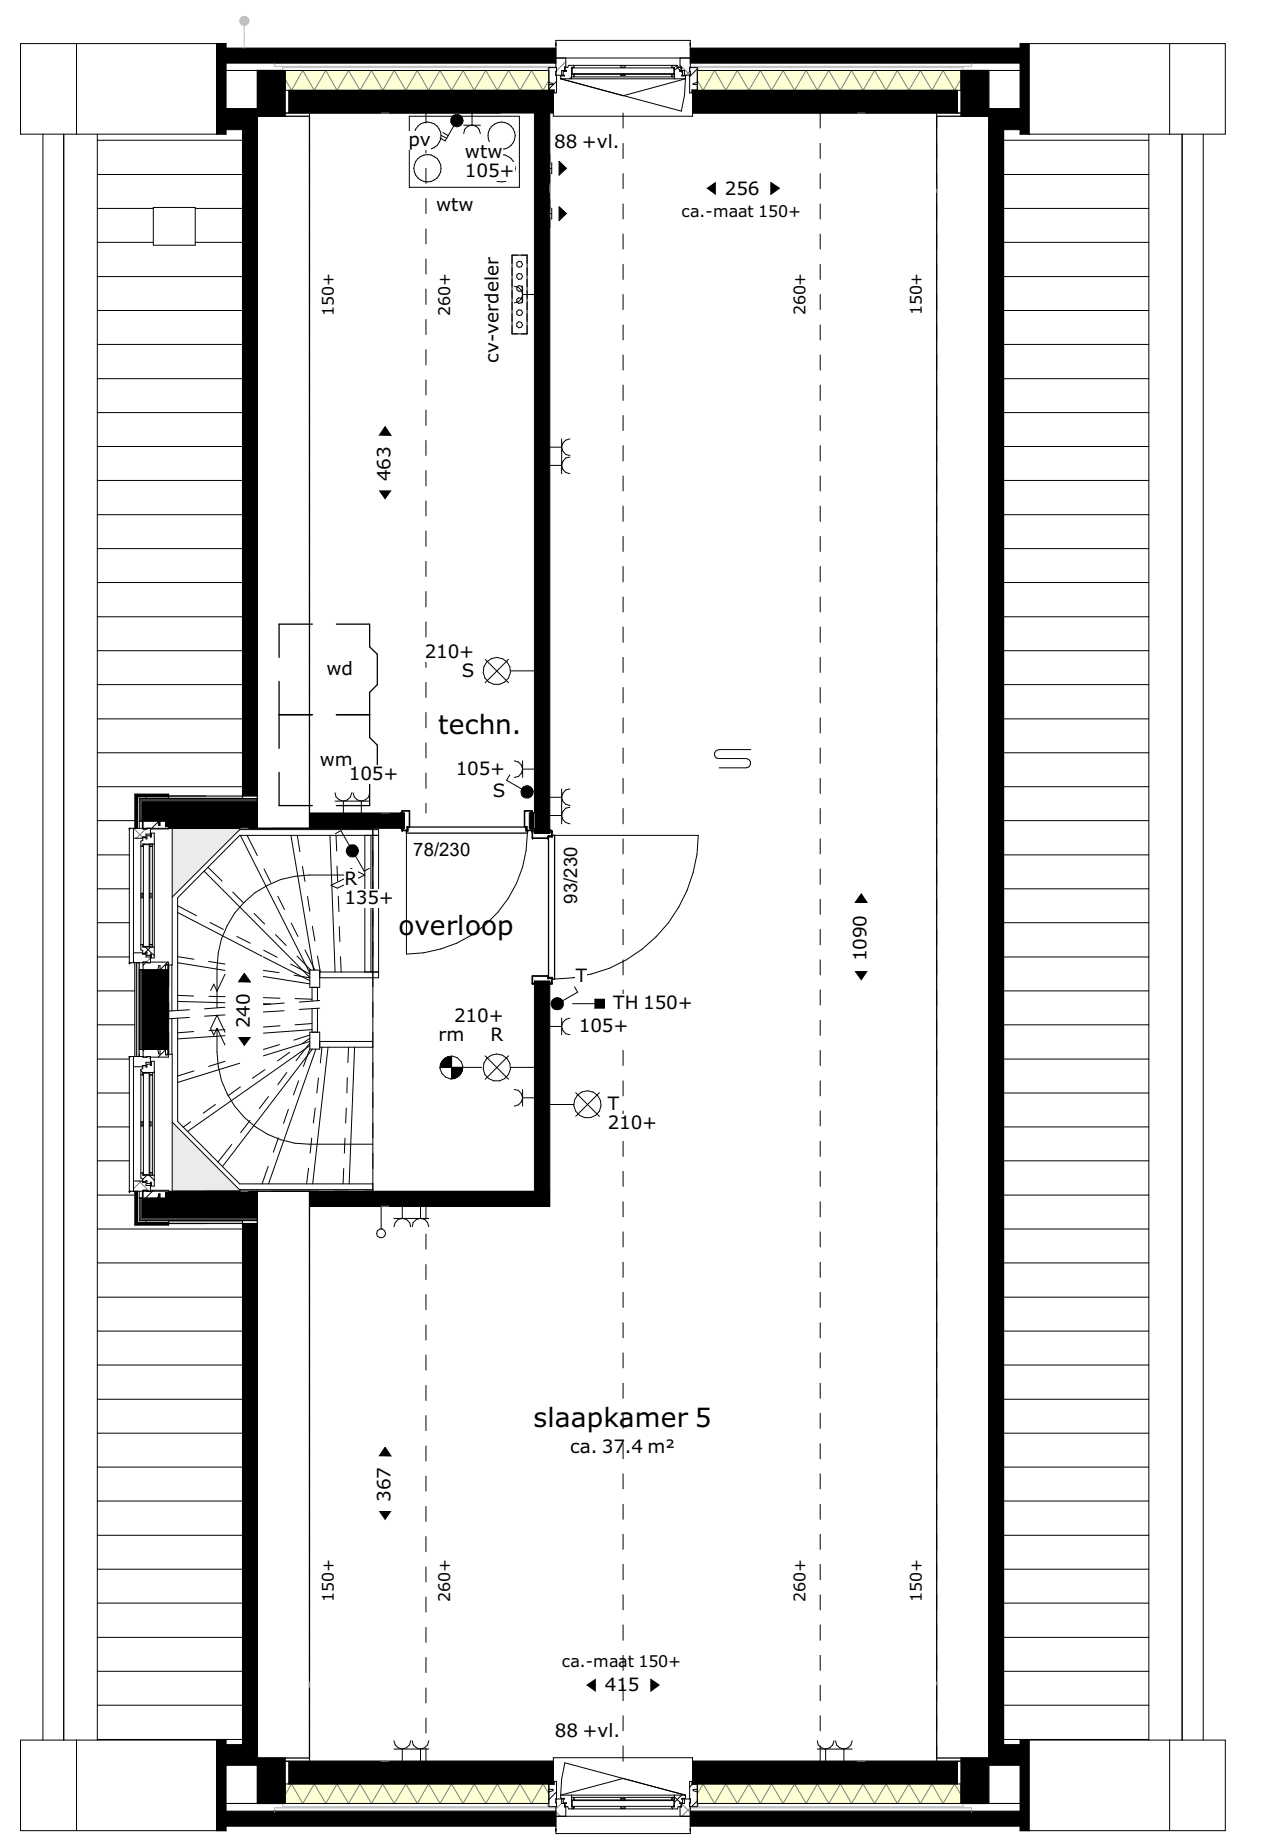

M Van Manen


project
Tuindershof fase 2B te Pijnacker

omschrijving
Plattegronden

opdrachtgever Gronk/waagwastade Tuindershof	schaal 1:50	gewijzigd 05-05-2023 13-04-2023 03-05-2023	projectnummer 5994_30
getekend c.h.	status aanvraagtekening	datum 12-01-2023	tekeningnummer 11-12-N2101

Deze tekening is onderdeel van de contractstukken. Bij verschillen tussen de tekst van de Technische Omschrijving en deze tekeningen prevaleert de tekst van de Technische Omschrijving. Maten zijn ca. maten in centimeters, aan deze plattegrond kunnen geen rechten worden ontleend. Orijntaandelen en wijzigingen die voortkomen uit onze controlerende zijn voorbehouden. De op deze tekening aangegeven maatvoering is niet geschikt voor opdrachten aan derden door kopiers. Wij aanbevelen bij de constructie van uw woning de maten ter plaatse op te nemen.

Rooskensweg 9 | 2202 AM Noordwijk | Telefoon 0711 31 17 200 | E-mail info@van-manen.com | Website www.van-manen.com

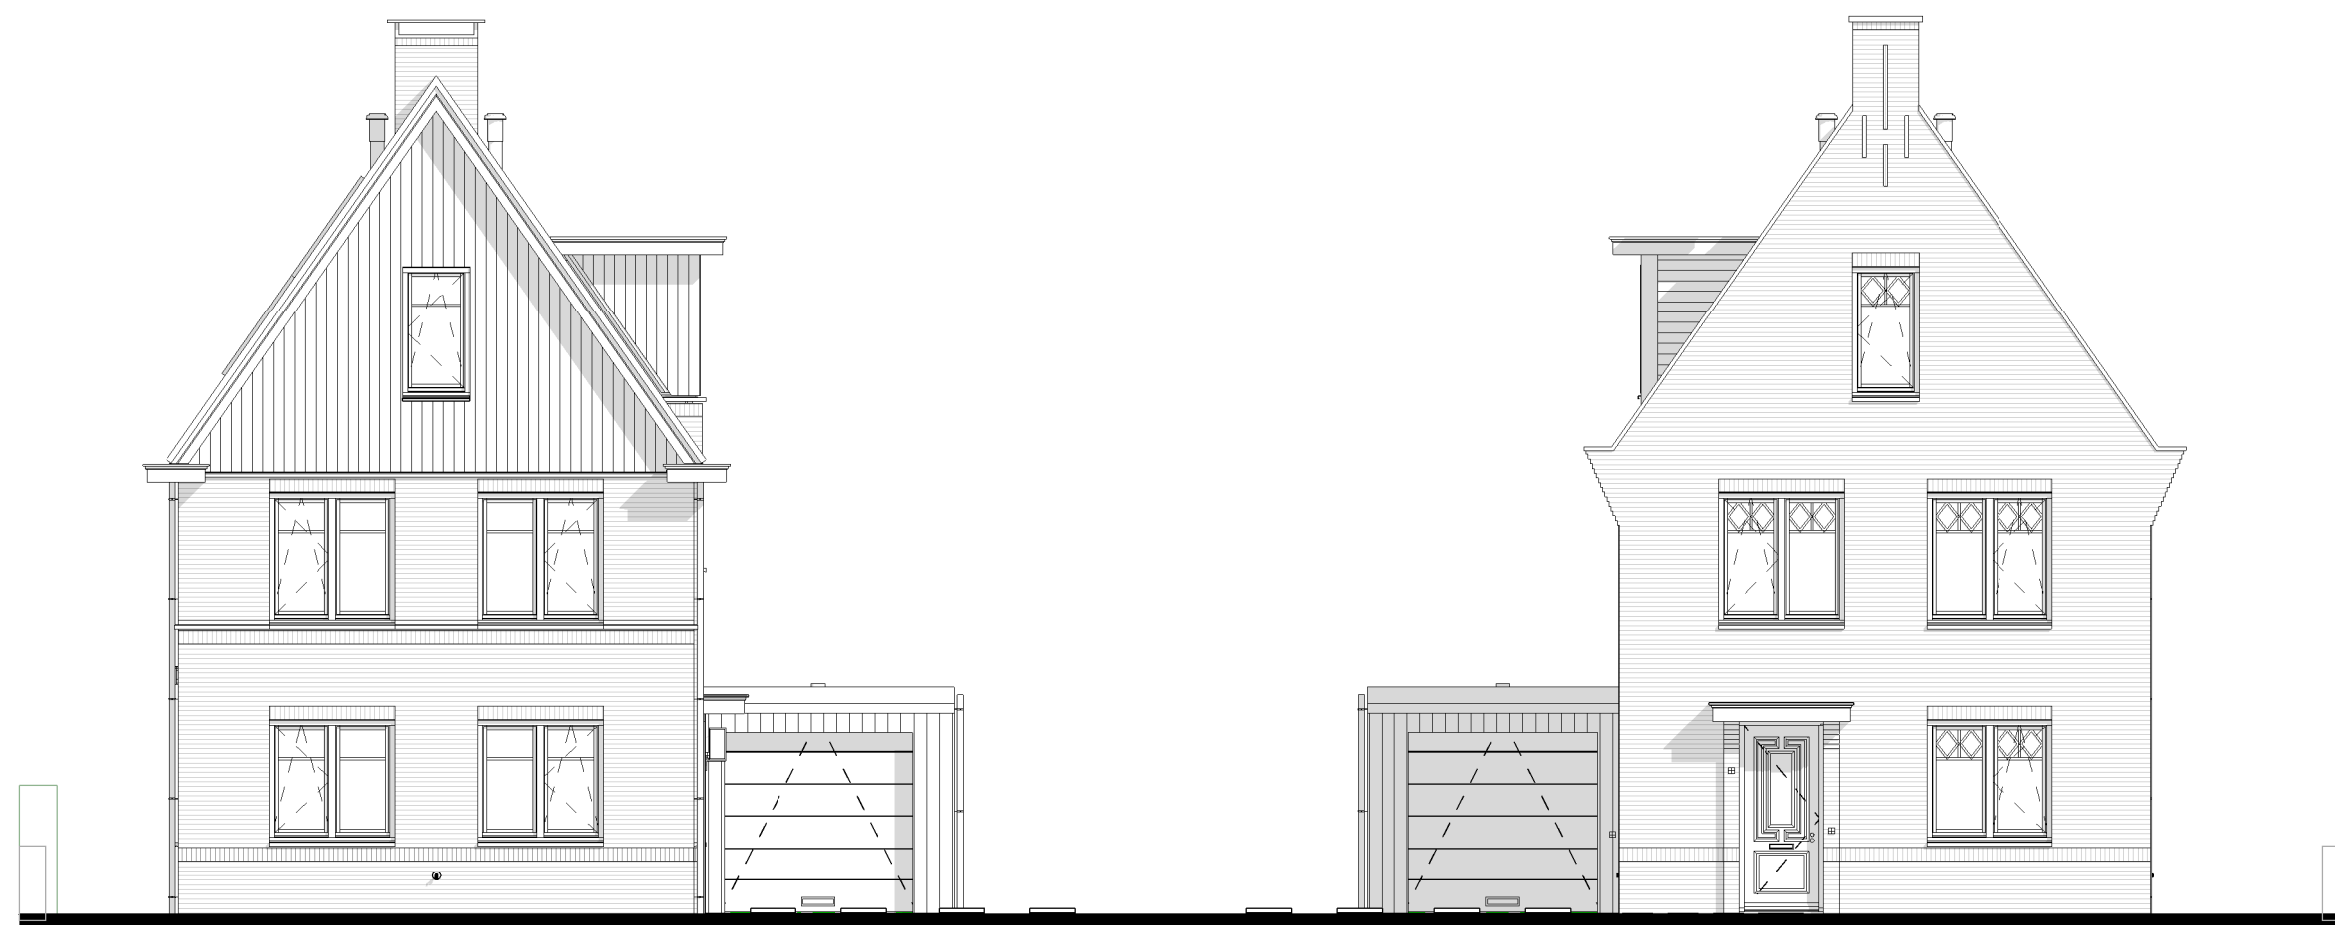

bnr 52

bnr 53

voorgevel



bnr 52

rechter zijgevel



bnr 53

rechter zijgevel



bnr 53

bnr 52

achtergevel




bnr 52

linker zijgevel



bnr 53

linker zijgevel

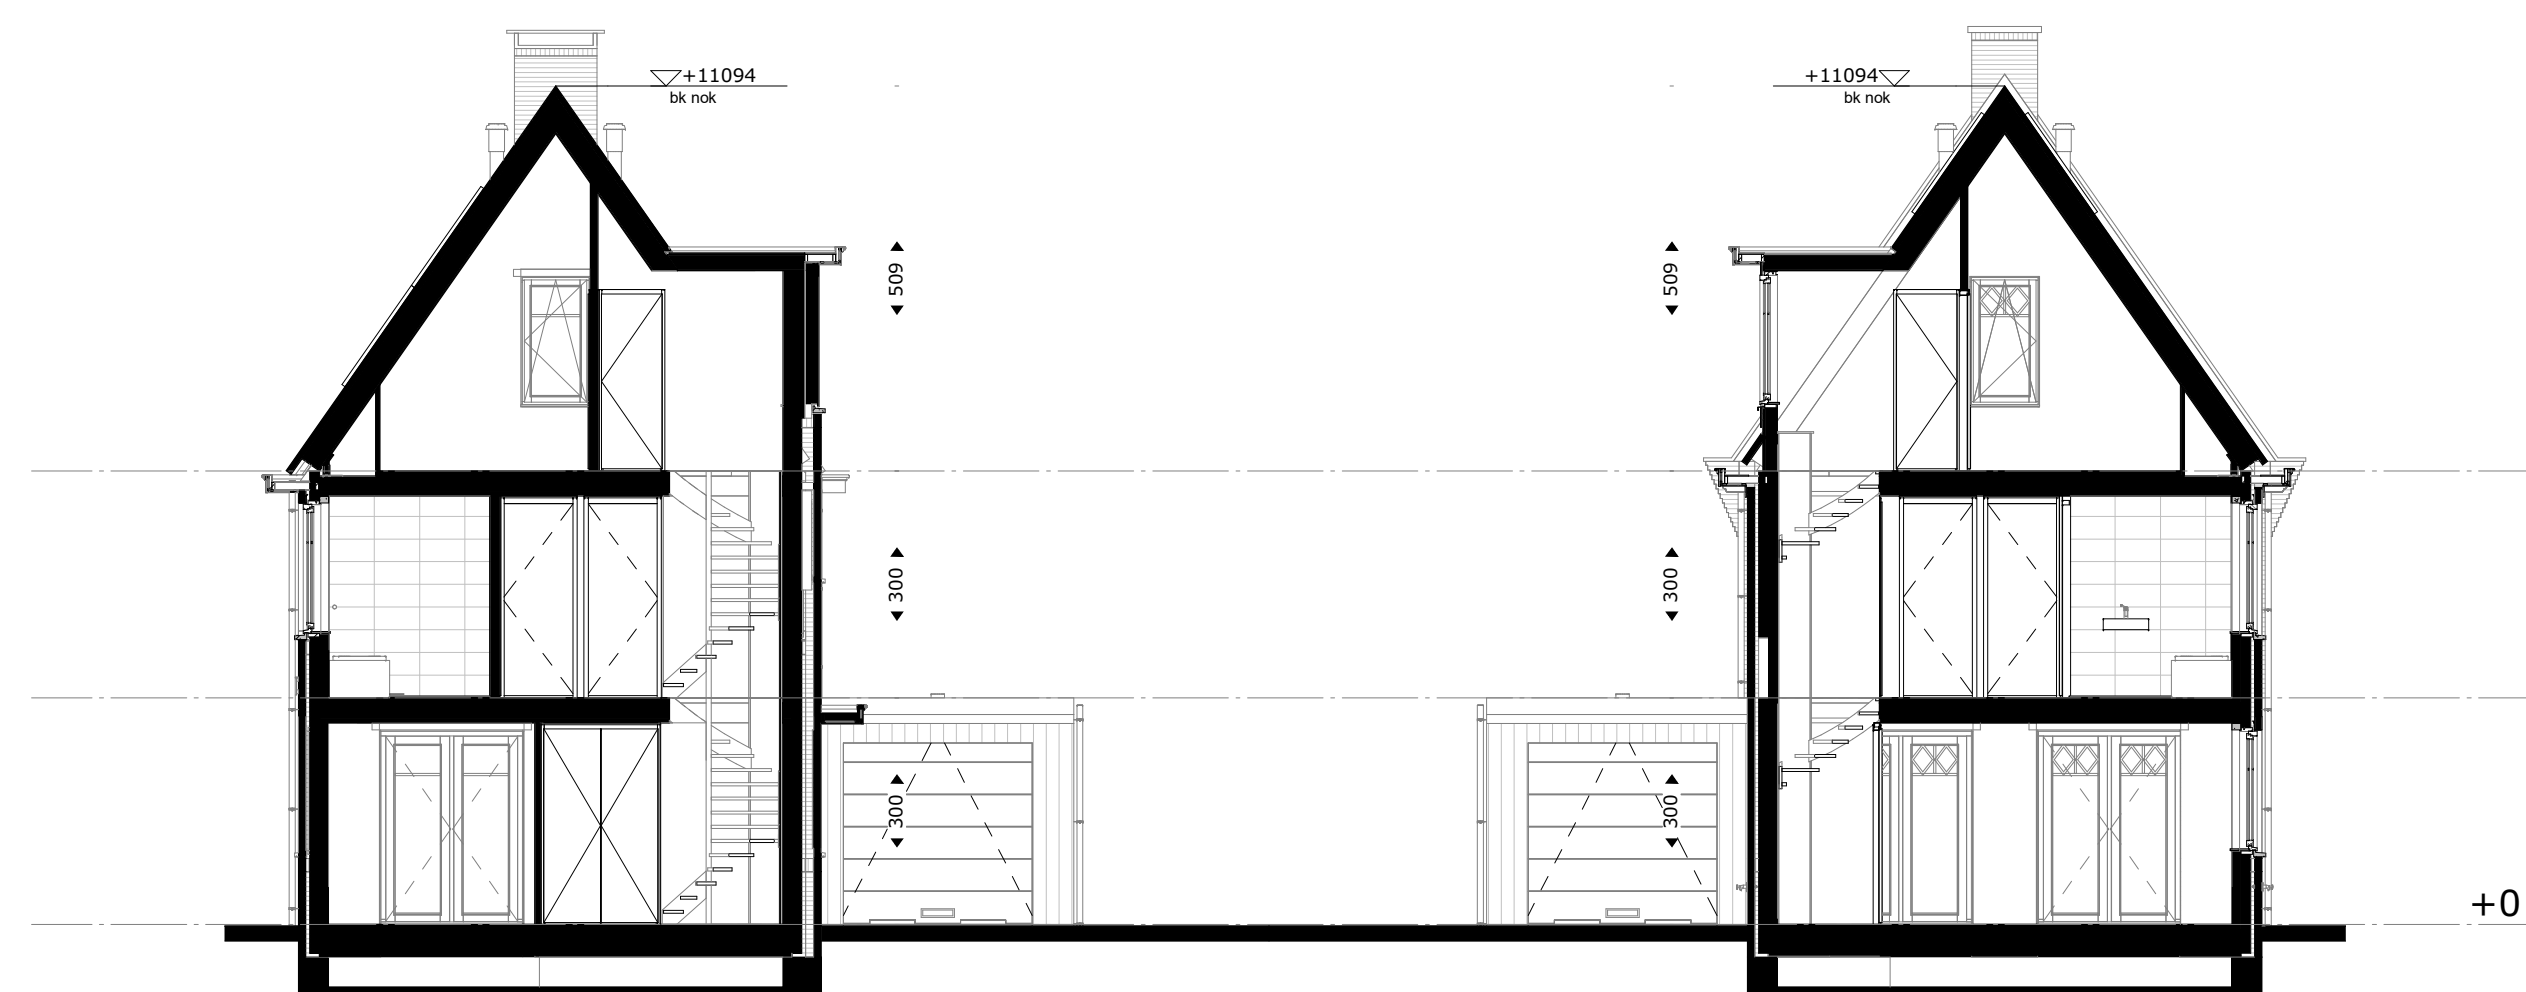

doorsnede A

Deze tekening is onderdeel van de contractstukken. Bij verschillen tussen de tekst van de Technische Omschrijving en deze tekeningen prevaleert de tekst van de Technische Omschrijving.
 Maten zijn ca. maten in centimeters, aan deze plattegrond kunnen geen rechten worden ontleend.
 Onjuistheden en wijzigingen die voortkomen uit onze controleronde zijn voorbehouden.
 De op deze tekening aangegeven maatvoering is niet geschikt voor opdrachten aan derden door kopers.
 Wij adviseren bij de inrichting van uw woning de maten ter plaatse op te nemen.

M Van
 Manen

project
 Tuindershof fase 2B
 te Pijnacker

omschrijving
 Gevels en doorsneden

opdrachtgever
 Ontwikkelcombinatie
 Tuindershof

formaat

getekend

c.h.

schaal

1:100

status

Verkooptekening

datum

12-01-2023

gewijzigd

05-04-2023

gewijzigd

05-04-2023

gewijzigd

13-04-2023

gewijzigd

03-05-2023

projectnummer

5994_30

tekeningnummer

11-12-N2102