


Aan deze plattegrond kunnen geen rechten worden ontleend.
 Onjuistheden en wijzigingen die voortkomen uit onze controlerende zijn voorbehouden.

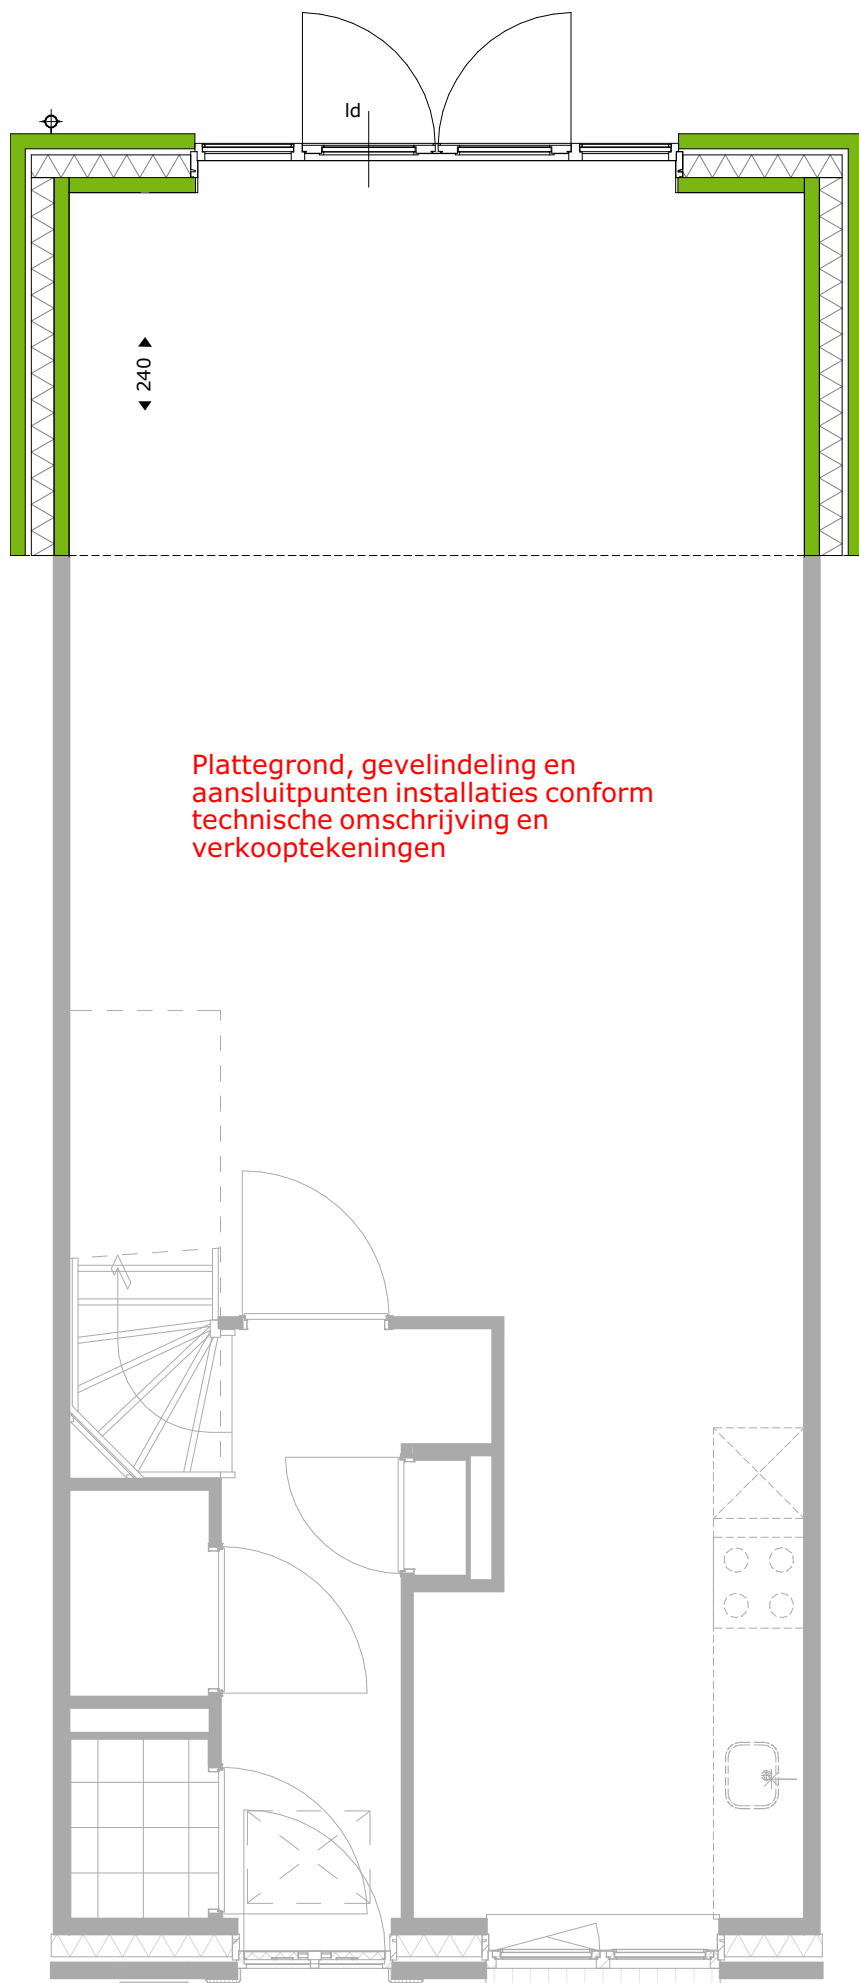

Aan deze plattegrond kunnen geen rechten worden ontleend.
Onjuistheden en wijzigingen die voortkomen uit onze controlerende zijn voorbehouden.

leefiD[®]
Bouwen aan idealen

Maten zijn ca. maten, er kunnen geen rechten aan ontleend worden.

project
Tuindershof fase 1 te Pijnacker
onderdeel
uitbouw 2,4m
werknr.
5994_00

fase/bouwdeel

formaat **A3** gemaakt **14-10-2020 vma**
schaal **1:50** gewijzigd

teknr.
RW-51-N2302

versie.



Aan deze plattegrond kunnen geen rechten worden ontleend.
 Onjuistheden en wijzigingen die voortkomen uit onze controlerende zijn voorbehouden.



Plattegrond, gevelindeling en aansluitpunten installaties conform technische omschrijving en verkooptekeningen

Aan deze plattegrond kunnen geen rechten worden ontleend. Onjuistheden en wijzigingen die voortkomen uit onze controlerende zijn voorbehouden.



Plattegrond, gevelindeling en aansluitpunten installaties conform technische omschrijving en verkooptekeningen

Aan deze plattegrond kunnen geen rechten worden ontleend. Onjuistheden en wijzigingen die voortkomen uit onze controlerende zijn voorbehouden.



Aan deze plattegrond kunnen geen rechten worden ontleend.
Onjuistheden en wijzigingen die voortkomen uit onze controlerende zijn voorbehouden.



Aan deze plattegrond kunnen geen rechten worden ontleend.
 Onjuistheden en wijzigingen die voortkomen uit onze controlerende zijn voorbehouden.





Plattegrond, gevelindeling en aansluitpunten installaties conform technische omschrijving en verkooptekeningen

Aan deze plattegrond kunnen geen rechten worden ontleend. Onjuistheden en wijzigingen die voortkomen uit onze controlerende zijn voorbehouden.




Aan deze plattegrond kunnen geen rechten worden ontleend.
 Onjuistheden en wijzigingen die voortkomen uit onze controlerende zijn voorbehouden.

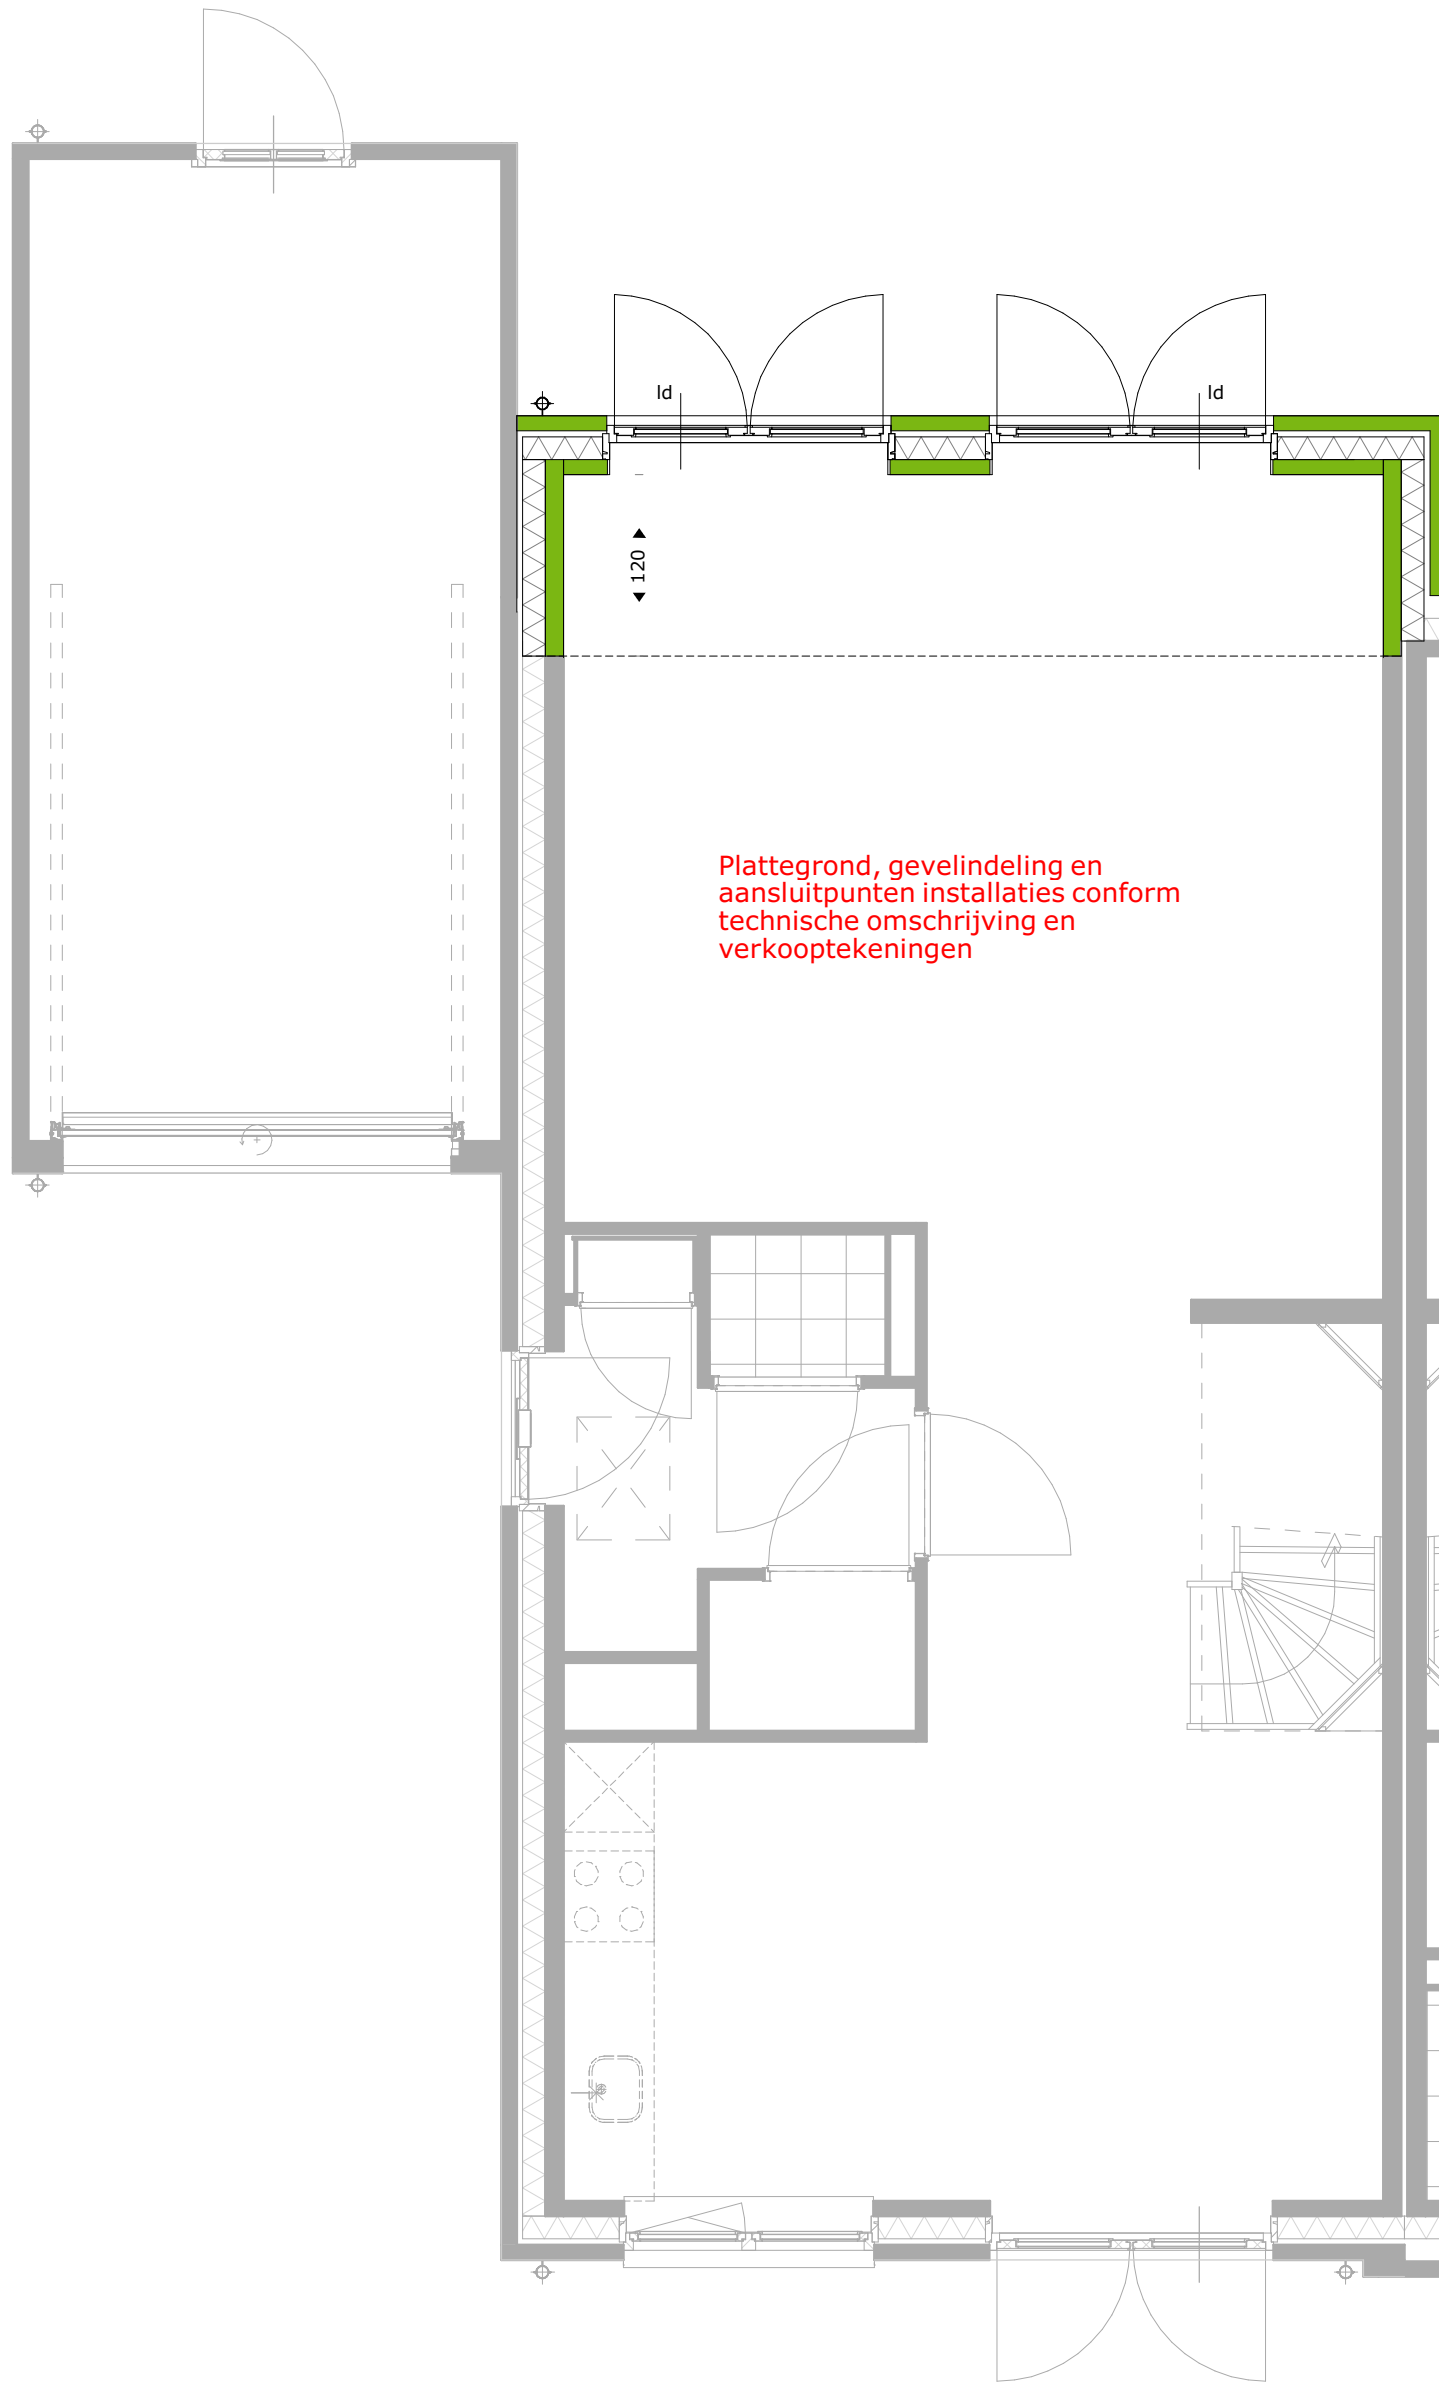

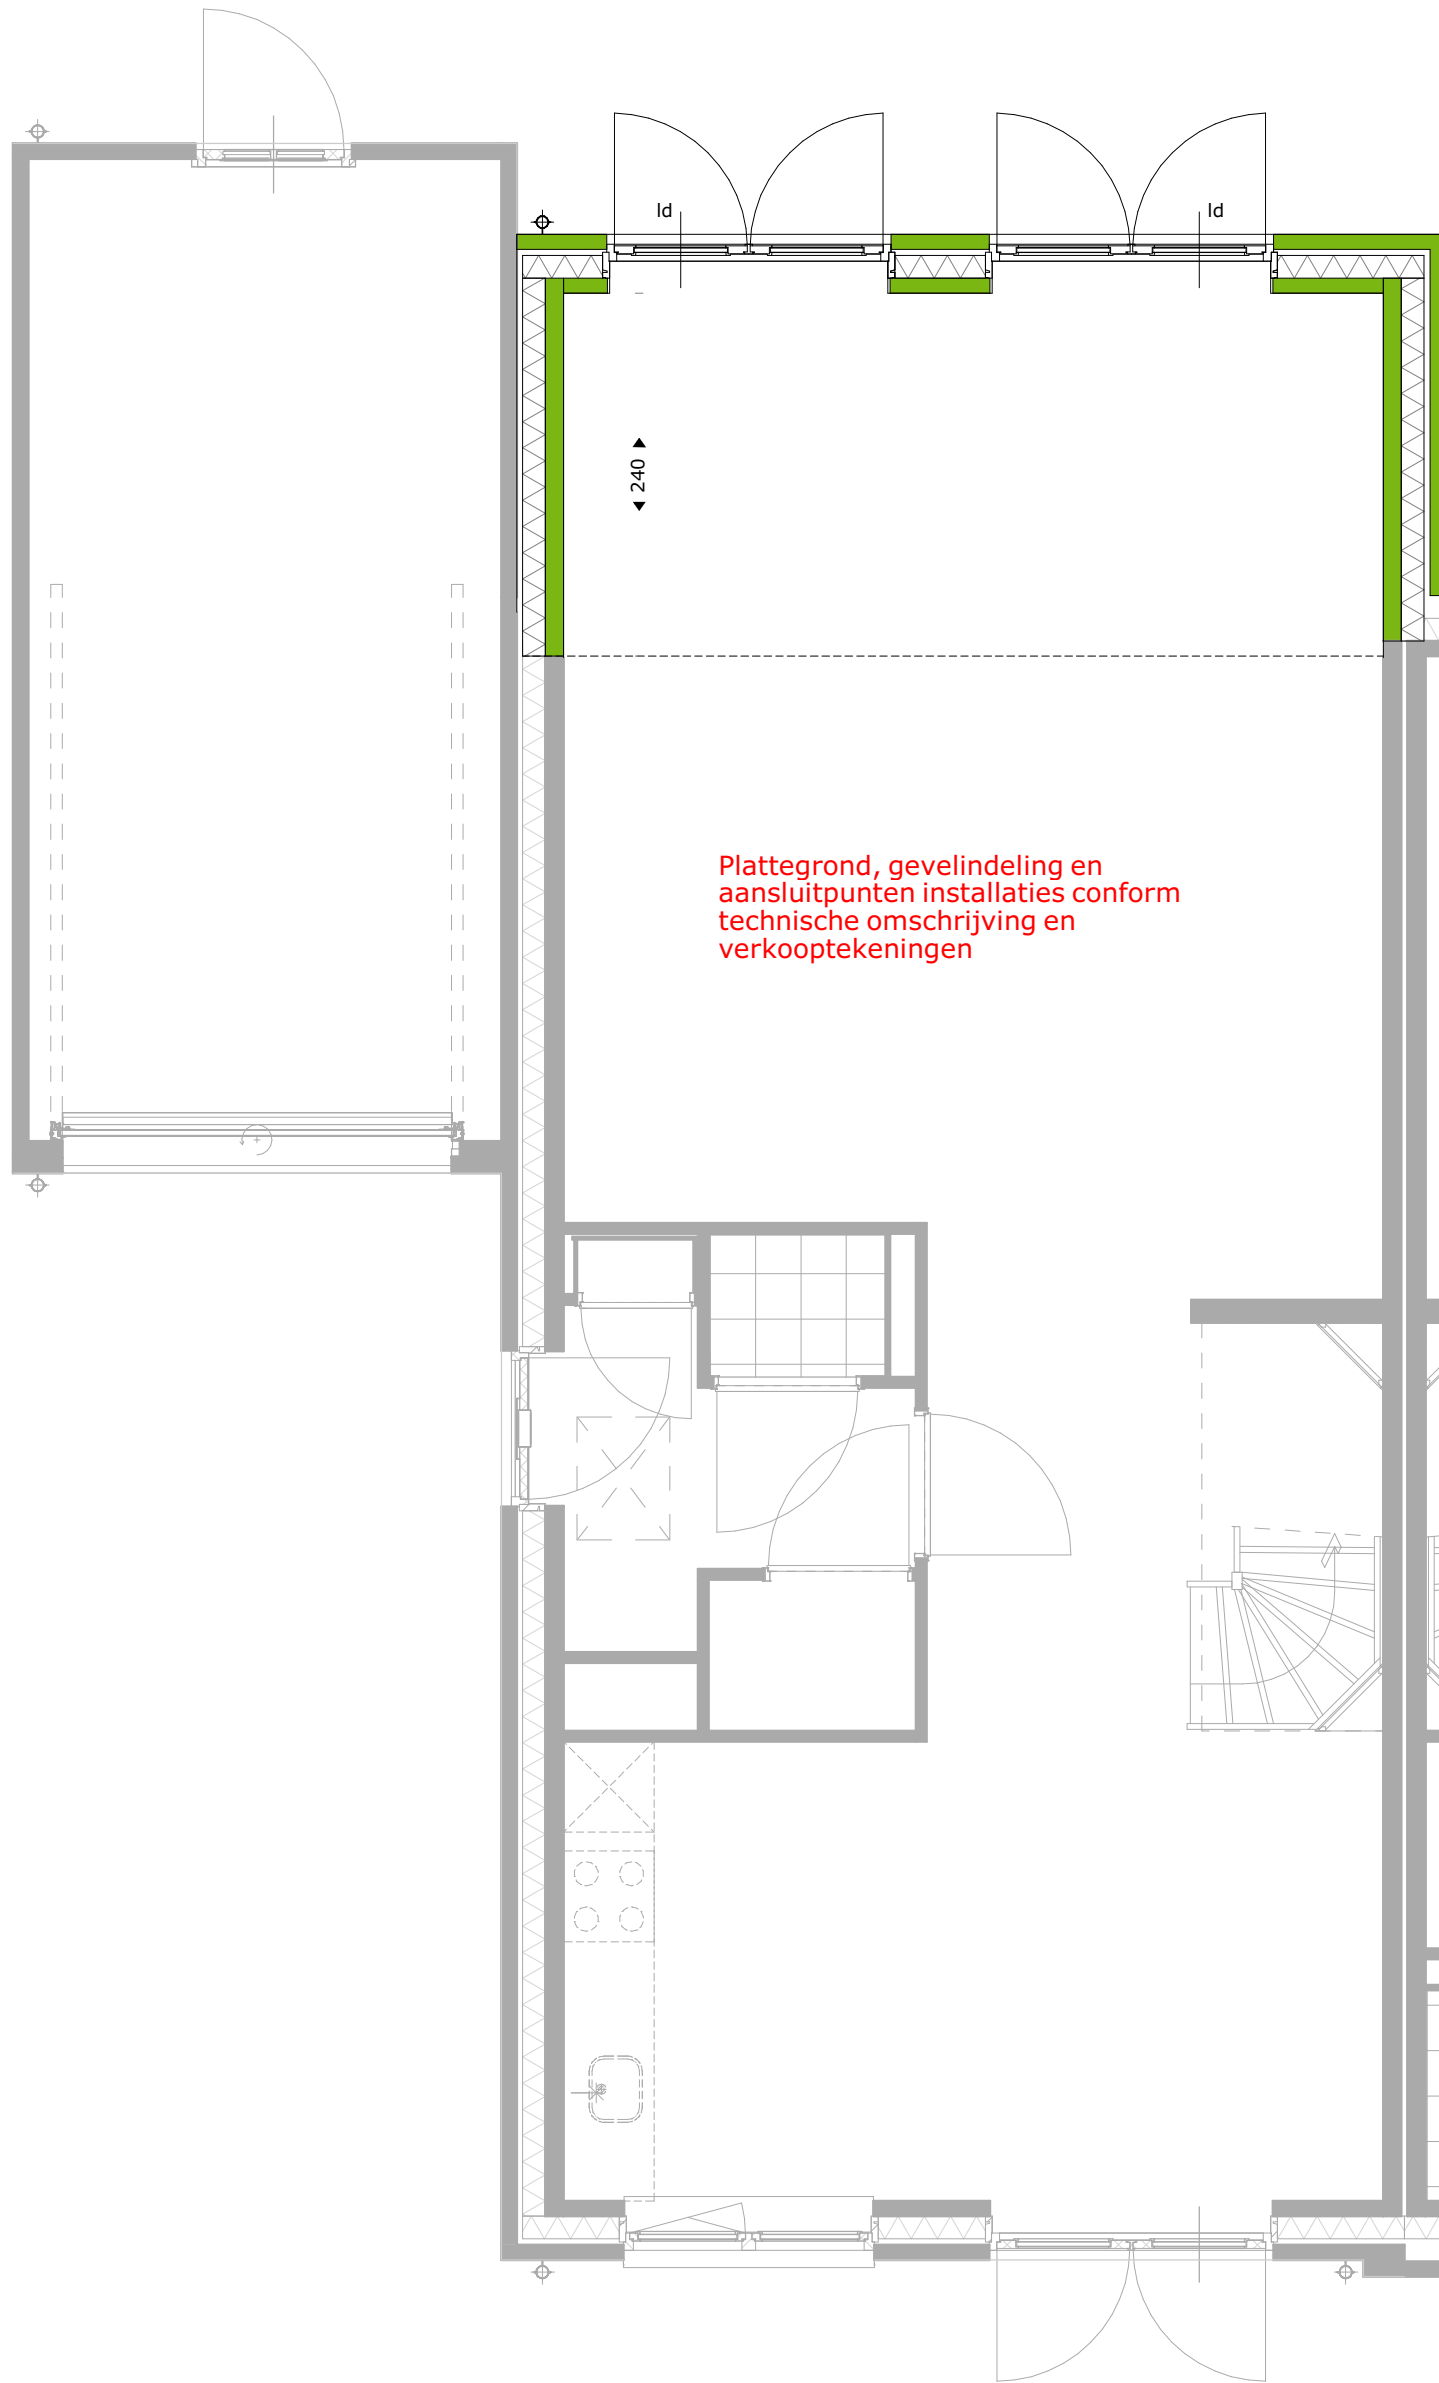

Plattegrond, gevelindeling en aansluitpunten installaties conform technische omschrijving en verkooptekeningen

Aan deze plattegrond kunnen geen rechten worden ontleend. Onjuistheden en wijzigingen die voortkomen uit onze controlerende zijn voorbehouden.

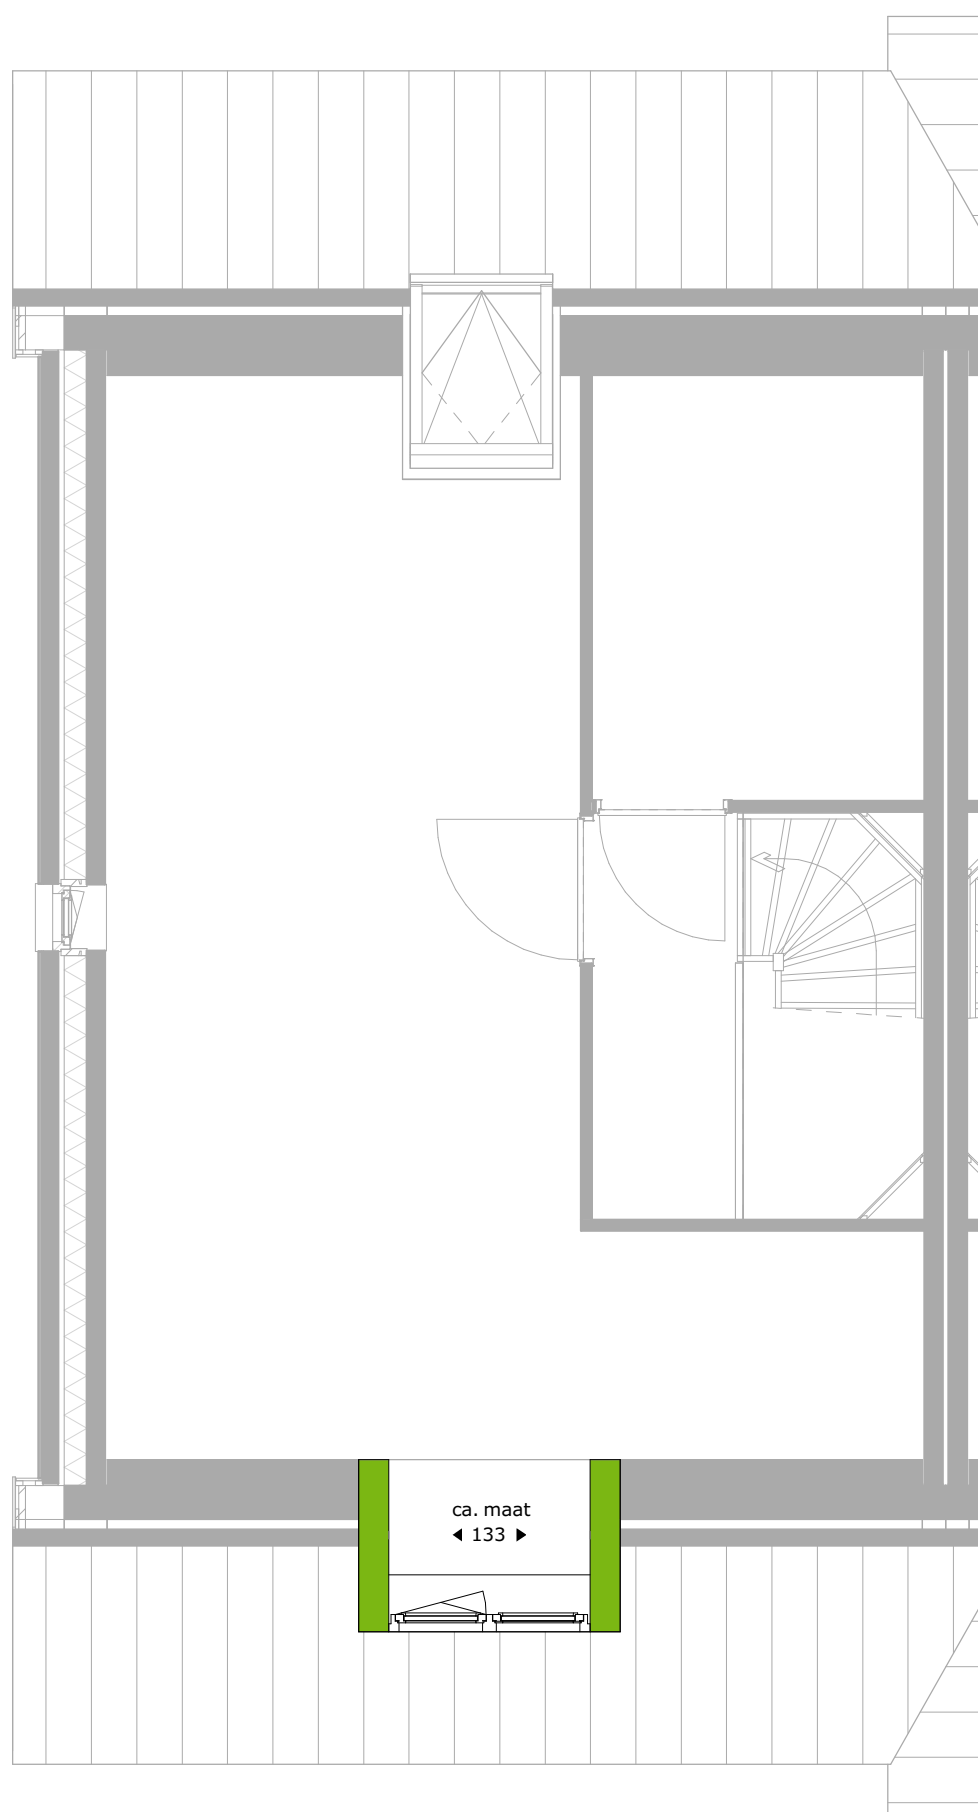

Plattegrond, gevelindeling en
aansluitpunten installaties conform
technische omschrijving en
verkooptekeningen

Aan deze plattegrond kunnen geen rechten worden ontleend.
Onjuistheden en wijzigingen die voortkomen uit onze controlerende zijn voorbehouden.

leefiD[®]
Bouwen aan idealen

Maten zijn ca. maten, er kunnen geen rechten aan ontleend worden.


project
Tuindershof fase 1 te Pijnacker
onderdeel
dakkapel
werknr.
5994_00

fase/bouwdeel

formaat **A3** gemaakt **14-10-2020 vma**
schaal **1:50** gewijzigd

teknr.
TK-57-N2303

versie.

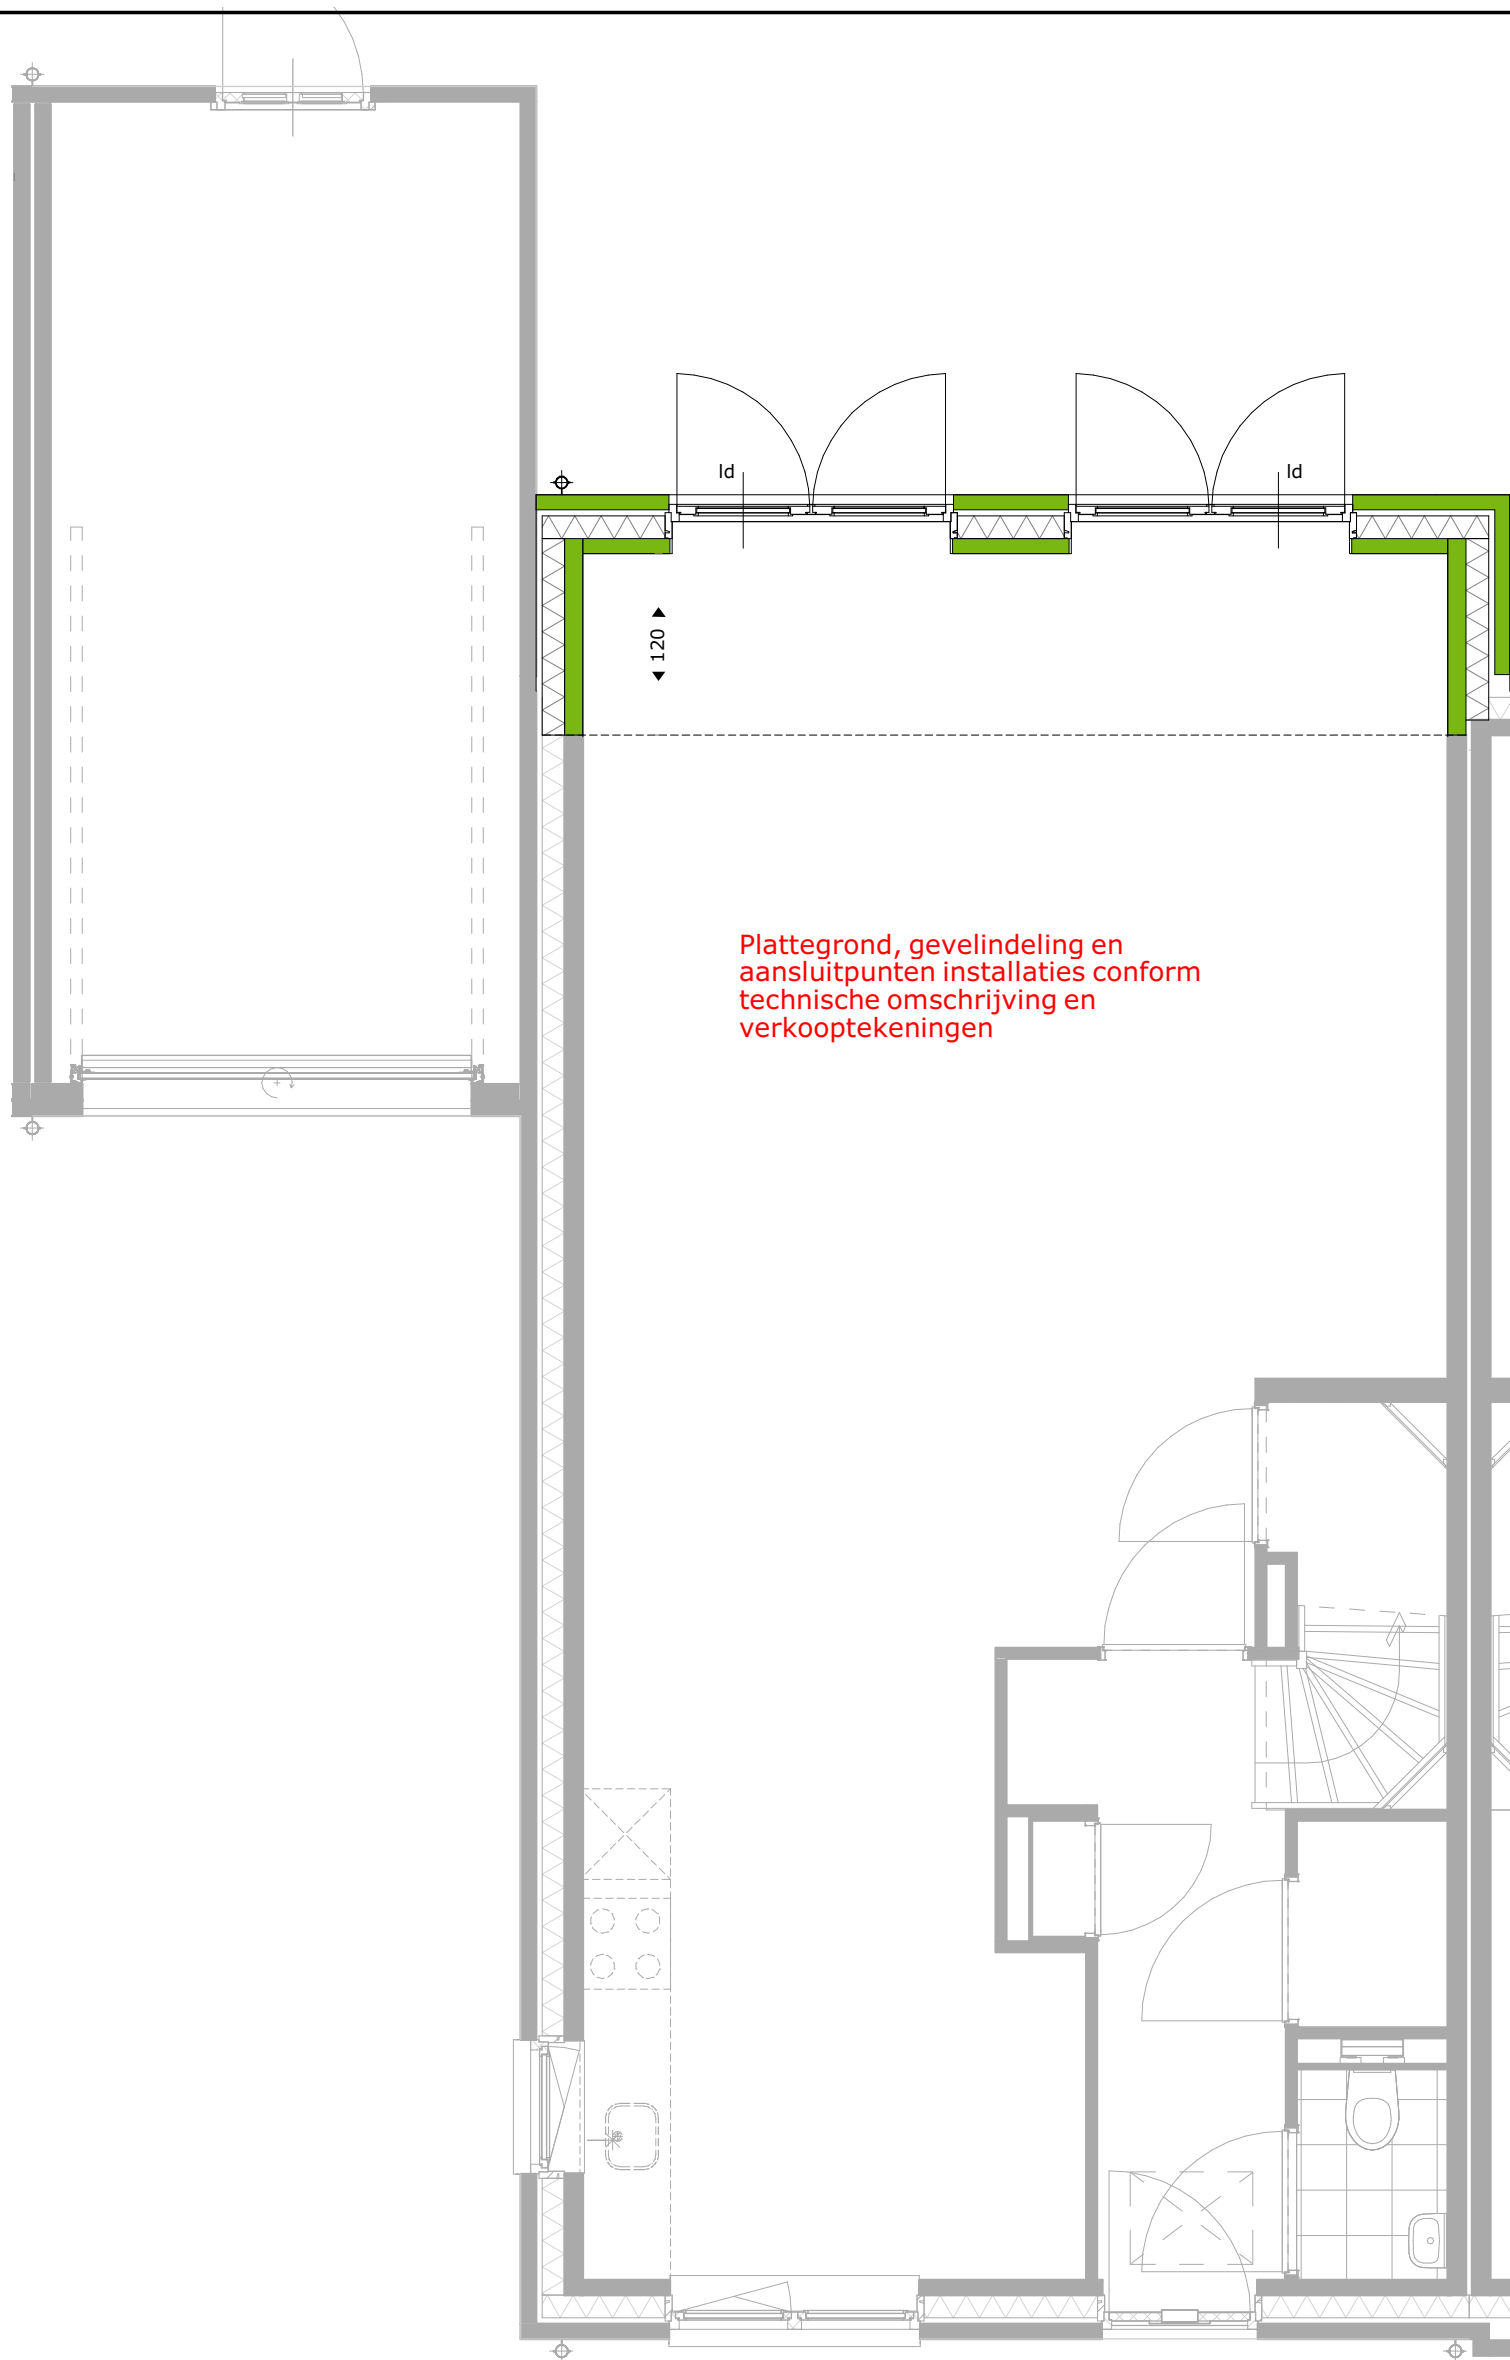

Aan deze plattegrond kunnen geen rechten worden ontleend.
 Onjuistheden en wijzigingen die voortkomen uit onze controlerende zijn voorbehouden.



Plattegrond, gevelindeling en aansluitpunten installaties conform technische omschrijving en verkooptekeningen

Aan deze plattegrond kunnen geen rechten worden ontleend. Onjuistheden en wijzigingen die voortkomen uit onze controlerende zijn voorbehouden.

leefiD[®]
Bouwen aan idealen

Maten zijn ca. maten, er kunnen geen rechten aan ontleend worden.


project
Tuindershof fase 1 te Pijnacker
onderdeel
uitbouw 2,4m
werknr.
5994_00

fase/bouwdeel

formaat **A3** gemaakt **14-10-2020 vma**
schaal **1:50** gewijzigd

teknr.
TK-60-N2302

versie.

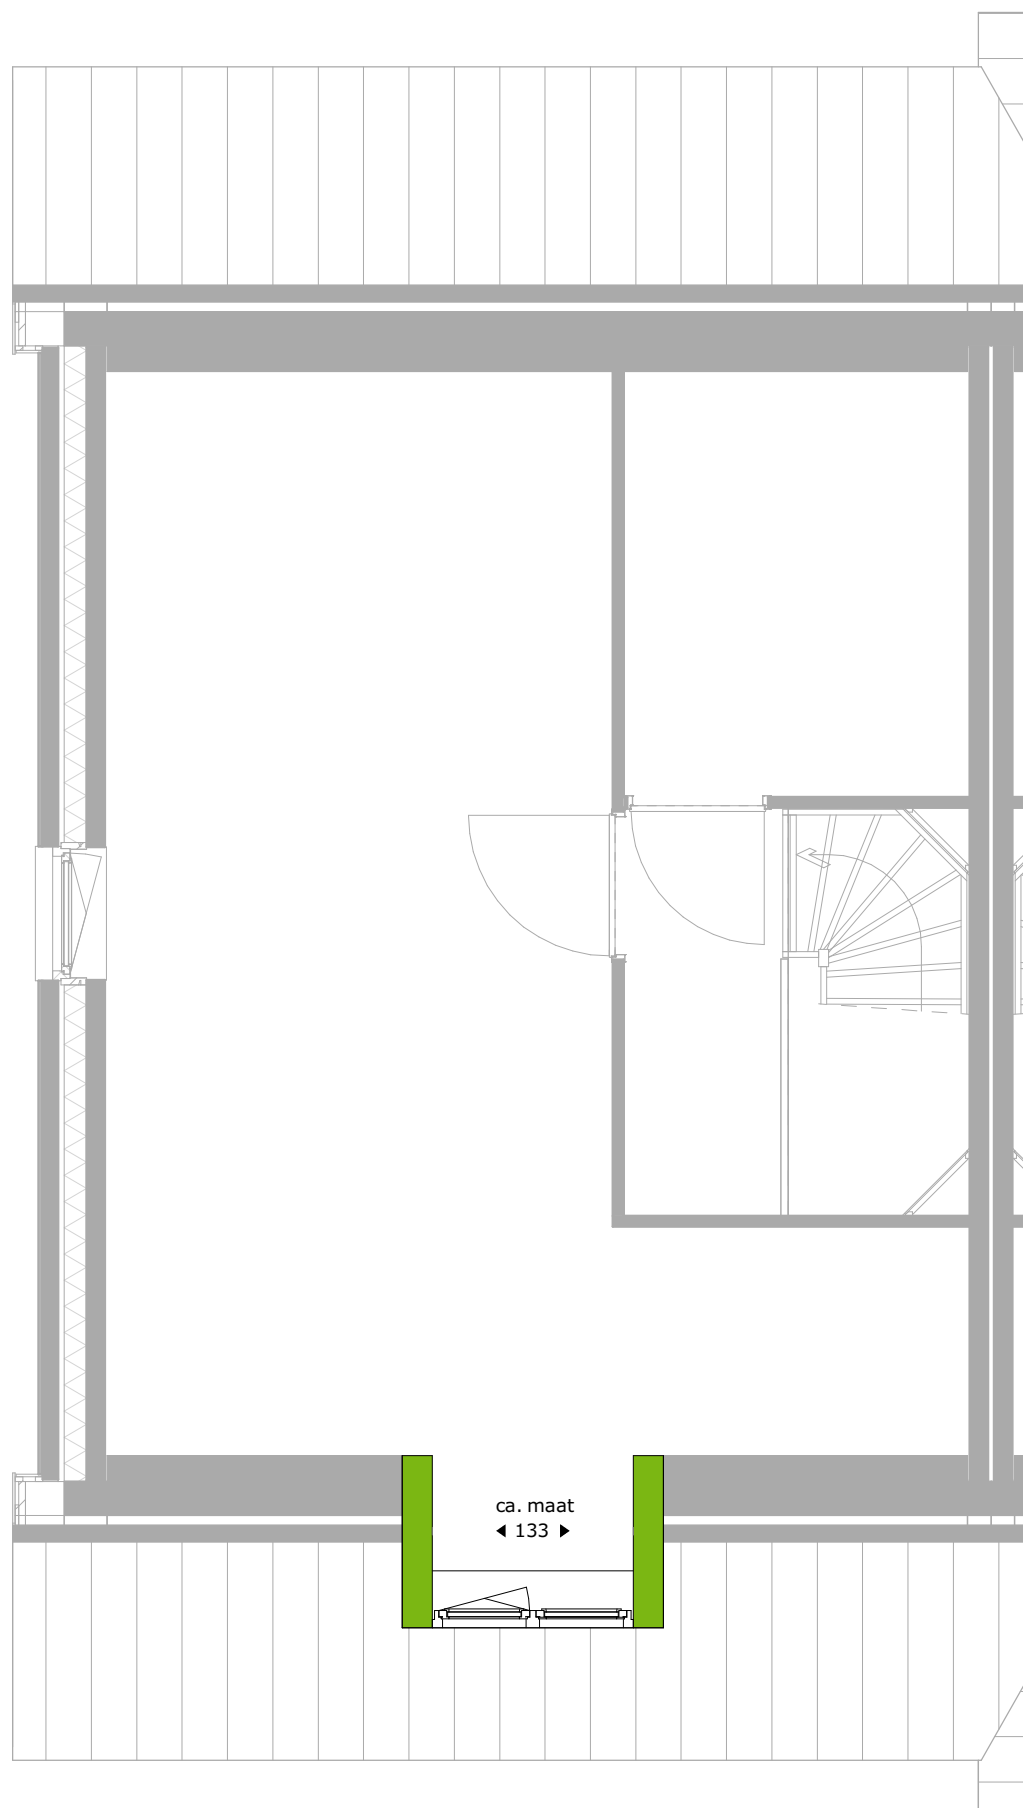

Plattegrond, gevelindeling en
aansluitpunten installaties conform
technische omschrijving en
verkooptekeningen

Aan deze plattegrond kunnen geen rechten worden ontleend.
Onjuistheden en wijzigingen die voortkomen uit onze controlerende zijn voorbehouden.

leefiD[®]
Bouwen aan idealen

Maten zijn ca. maten, er kunnen geen rechten aan ontleend worden.


project
Tuindershof fase 1 te Pijnacker
onderdeel
dakkapel
werknr.
5994_00

fase/bouwdeel


formaat **A3** gemaakt **14-10-2020 vma**
schaal **1:50** gewijzigd

teknr.
TK-60-N2303


versie.

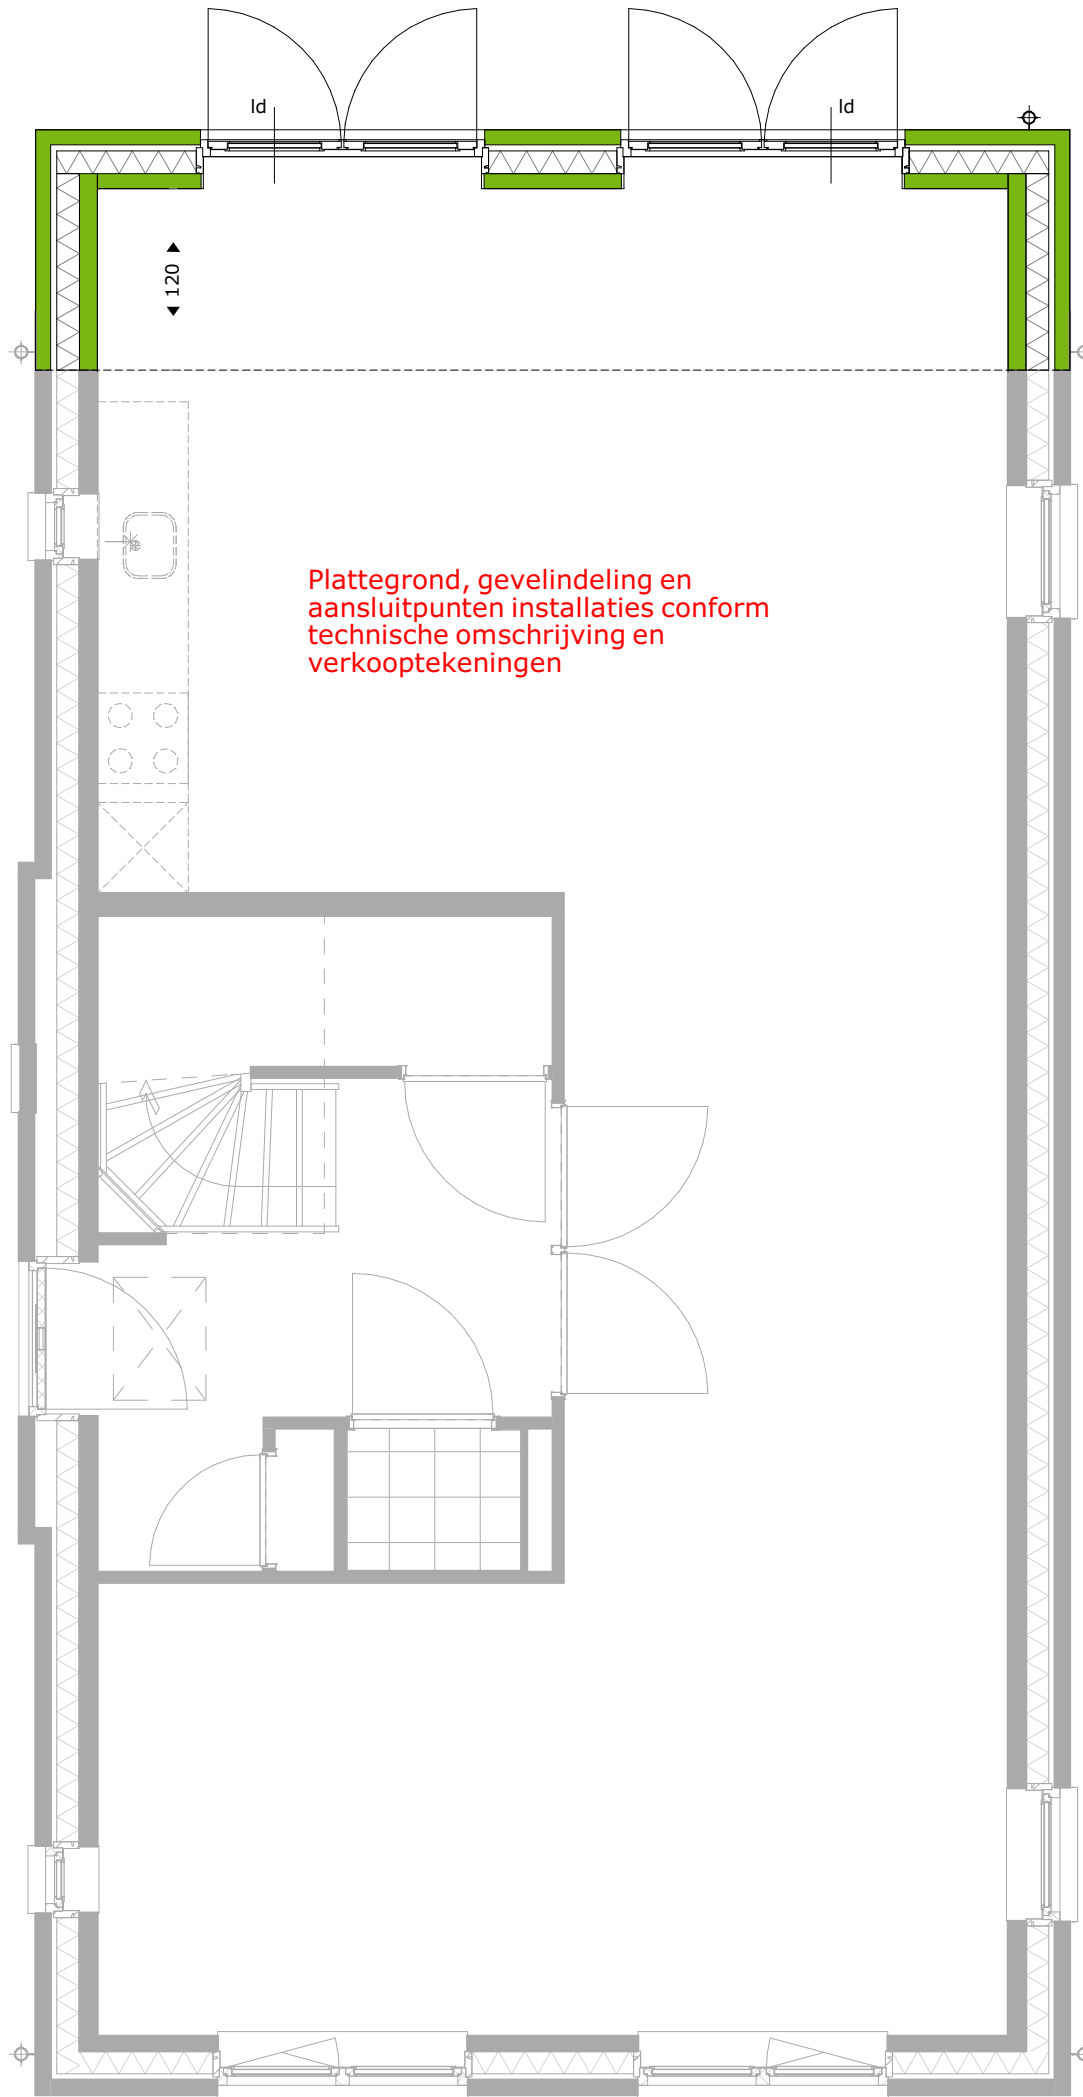

Aan deze plattegrond kunnen geen rechten worden ontleend.
 Onjuistheden en wijzigingen die voortkomen uit onze controlerende zijn voorbehouden.

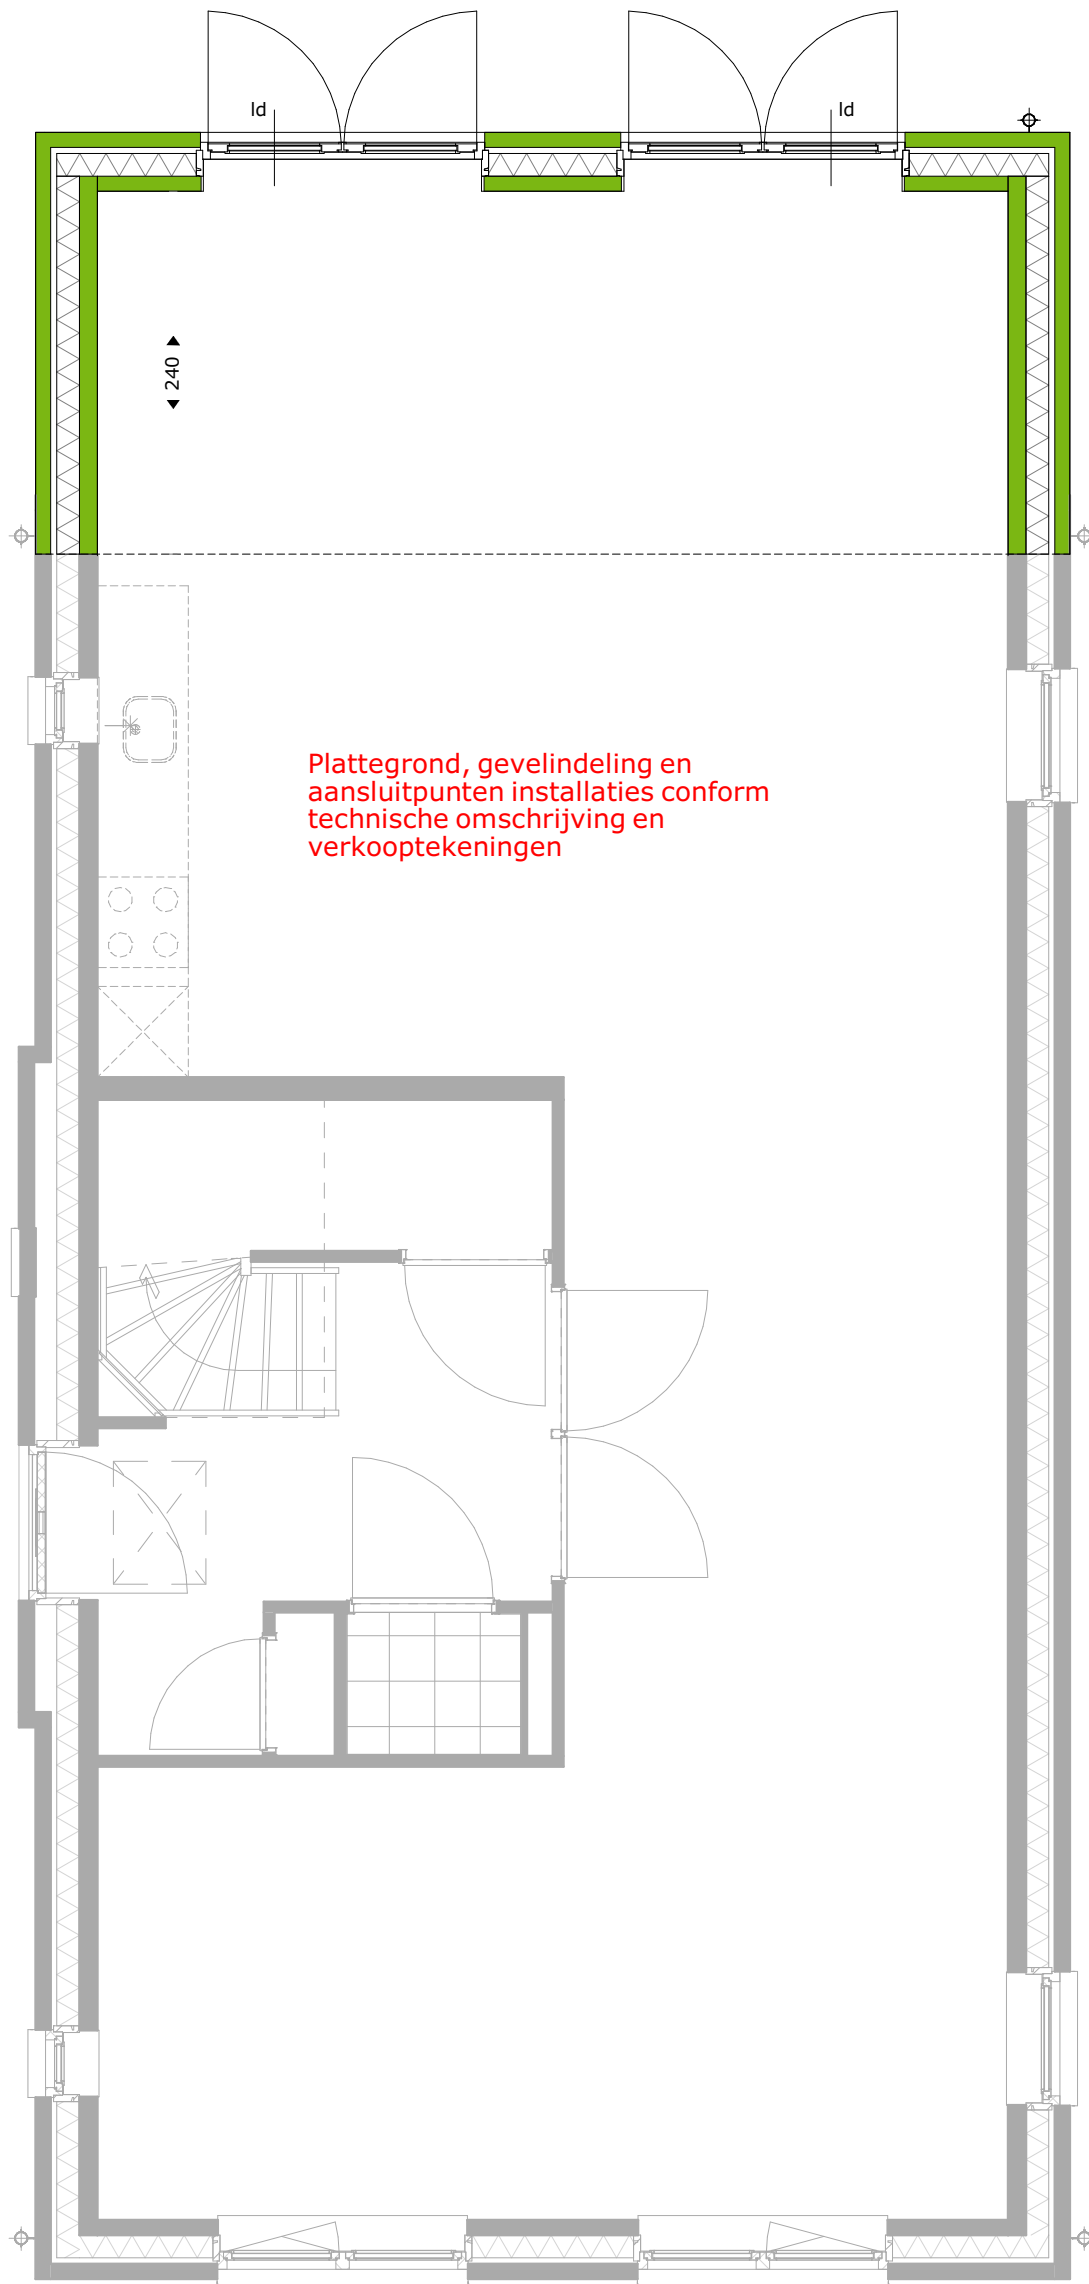

Aan deze plattegrond kunnen geen rechten worden ontleend.
 Onjuistheden en wijzigingen die voortkomen uit onze controlerende zijn voorbehouden.

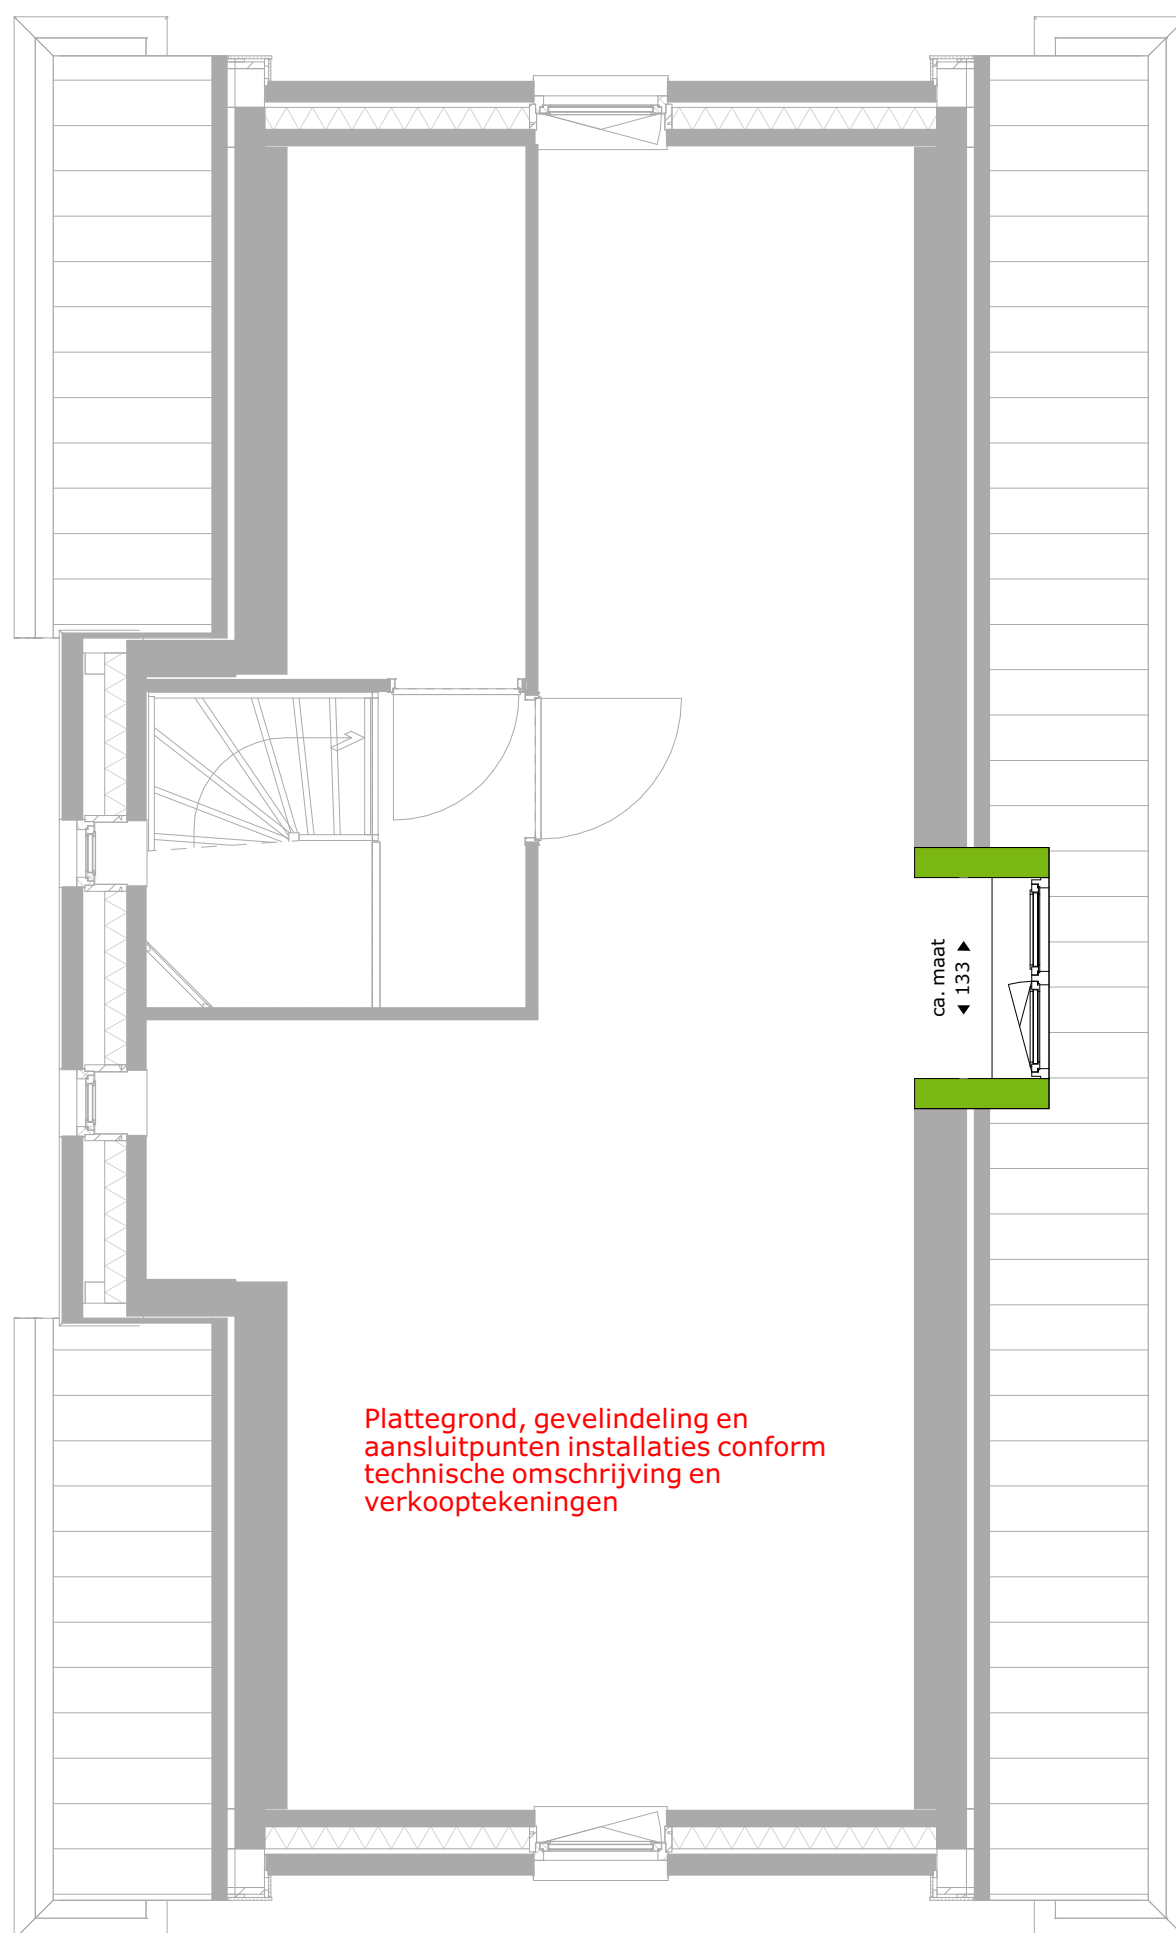

Plattegrond, gevelindeling en aansluitpunten installaties conform technische omschrijving en verkooptekeningen

ca. maat
◀ 133 ▶

Aan deze plattegrond kunnen geen rechten worden ontleend.
Onjuistheden en wijzigingen die voortkomen uit onze controlerende zijn voorbehouden.

leefiD[®]
Bouwen aan idealen

Maten zijn ca. maten, er kunnen geen rechten aan ontleend worden.

project
Tuindershof fase 1 te Pijnacker
onderdeel
dakkapel
werknr.
5994_00

fase/bouwdeel

formaat **A3** gemaakt **14-10-2020 vma**
schaal **1:50** gewijzigd

teknr.
VS-63-N2303

versie.