



BNR 99

voorgevel




BNR 99

rechter zijgevel




BNR 99

achtergevel

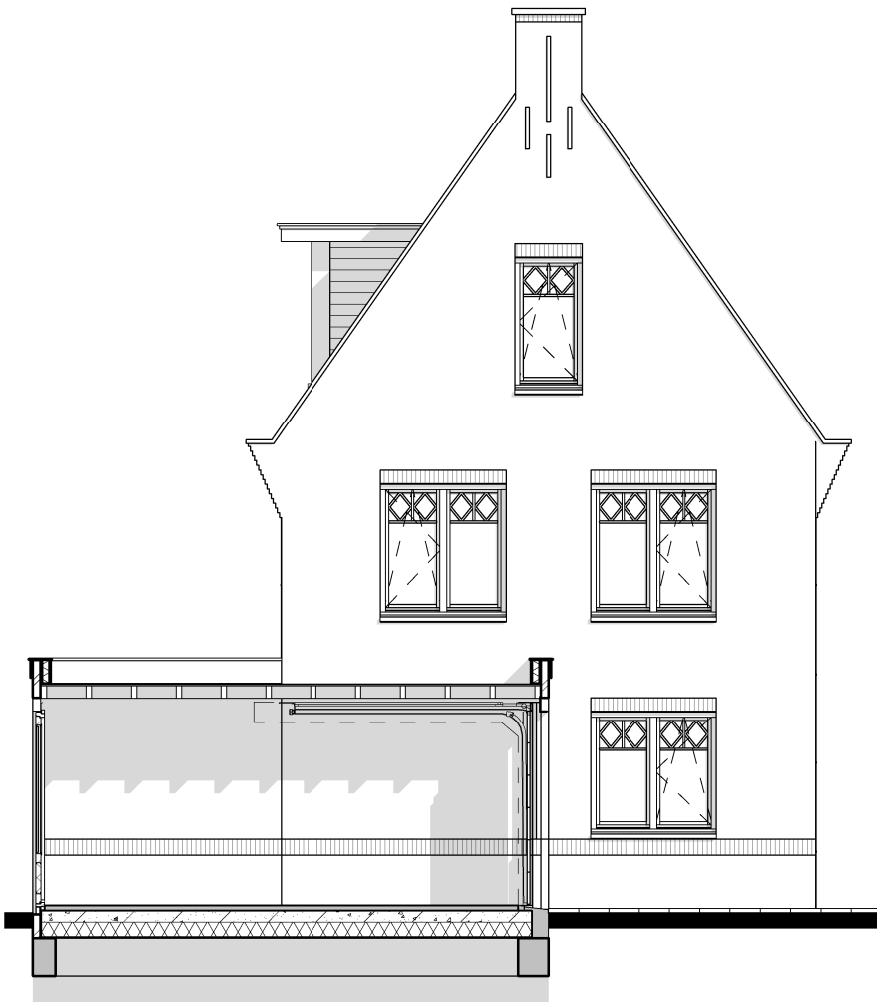

BNR 99

linker zijgevel

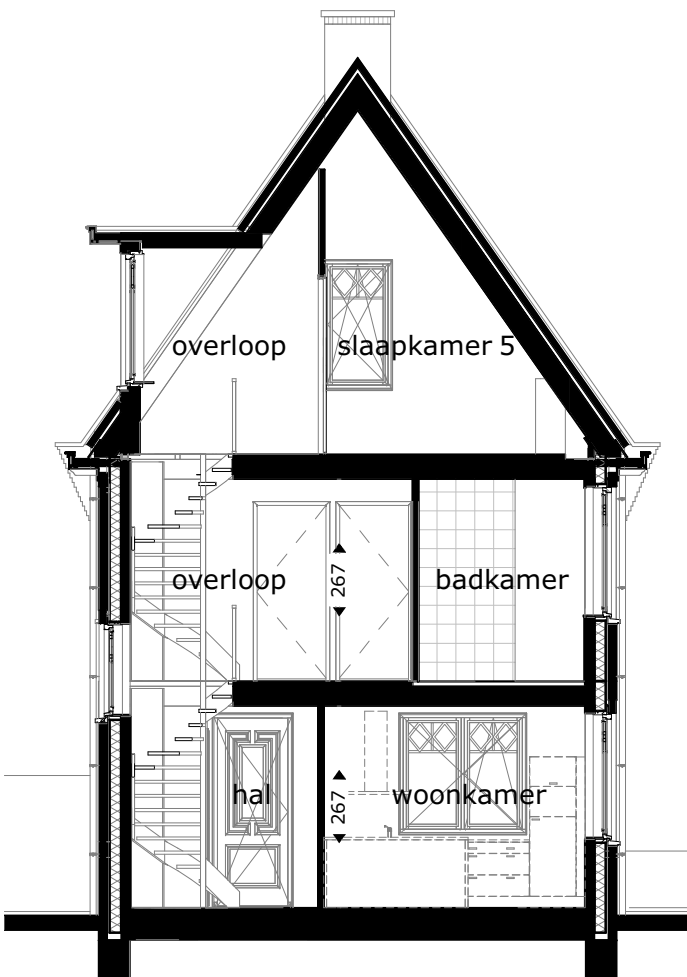

BNR 99

doorsnede B-B



project
Tuindershof fase 1 te Pijnacker

omschrijving
Blok 7.3-9

opdrachtgever Ontwikkelcombinatie Tuindershof	schaal 1:100	gewijzigd 20-04-2021	projectnummer 5994_00
formaat A1	status Verkoop		tekeningsnummer 73-9-N2102
getekend vma	datum 29-03-2021		