

Verklaring


- Bebouwingsvlak
 - Entree
 - Kavelgrens
 - Bouwnummer
 - Uitbreidingsmogelijkheid
 - Parkeren op eigen terrein
 - Tuinafscheiding haag, ca. 1000 mm hoog
 - Laag hekwerk, 1300 mm
 - Hekwerk, 1800 mm
 - Haag, 1800 mm
 - Tuinafscheiding, 2320 mm hoog
 - Tuinmuur
 - Recht van overpad
 - Berging
 - Beschoeiing
 - Tuinpoort
 - Boom incl. soort
- Coo - Cornus officinalis
 Com - Cornus mas
 Hm - Hamamelis mollis
 Ps - Prunus serrula
 Al - Amelanchier lamarckii
 Cok - Cornus kousa
 Bnh - Betula nigra 'Heritage'
 Hi - Hamamelis x intermedia 'Jelena'



LOCATIEGEGEVENS

Kadastrale gemeente: _____
 Sectie: _____
 Perceelnummer(s): _____

PROJECTGEGEVENS

Projectnaam: Tuinderhof fase 3A
 Locatie: Pijnacker
 Onderwerp: Situatietekening
 Bouwnr. 30 tm 82
 Datum: 19-09-2022
 Formaat: A3
 Schaal: 1:500

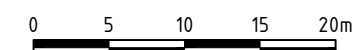

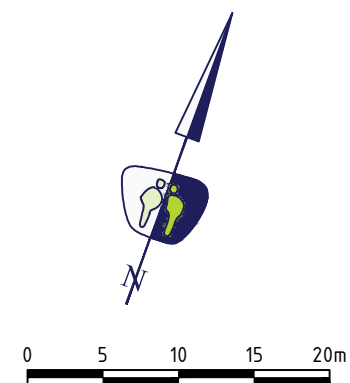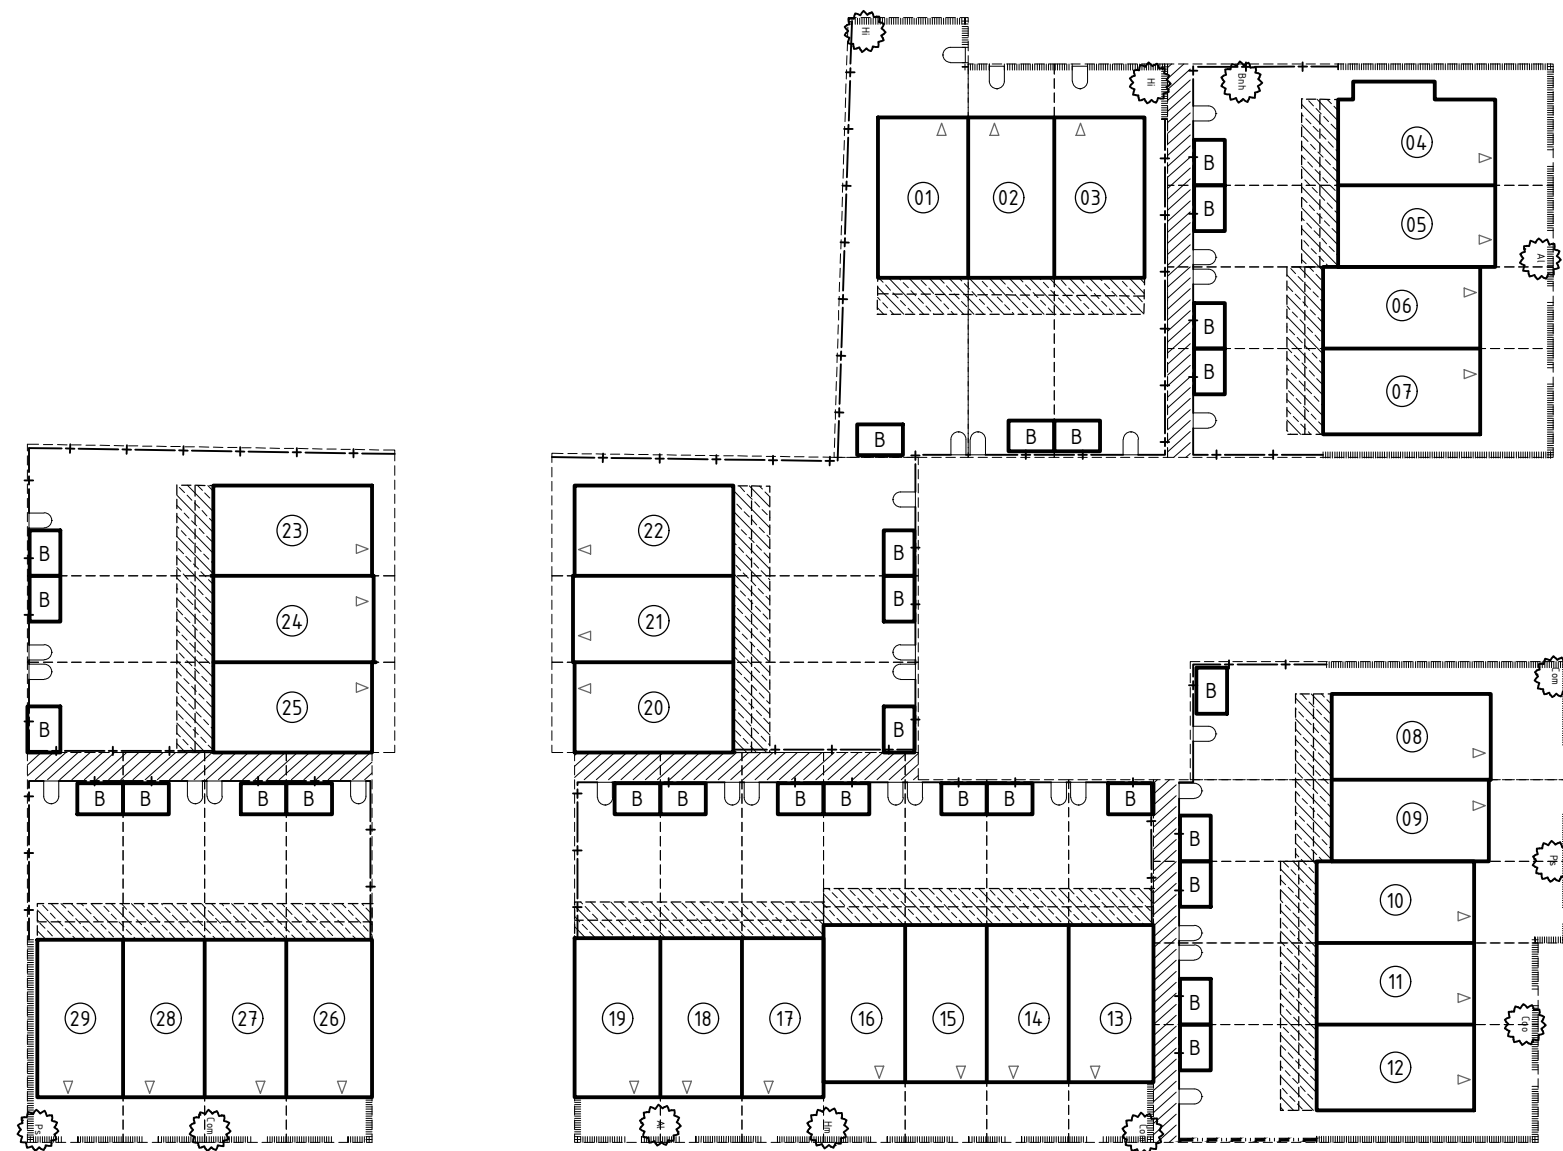

Verklaring

- Bebouingsvlak
- △ Entree
- - - - - Kavelgrens
- ⓪1 Bouwnummer
- ▨ Uitbreidingsmogelijkheid
- ▭ P ▭ Parkeren op eigen terrein
- ▬ Tuinafscheiding haag, ca. 1000 mm hoog
- Laag hekwerk, 1300 mm
- Hekwerk, 1800 mm
- Haag, 1800 mm
- +— Tuinafscheiding, 2320 mm hoog
- Tuinmuur
- ▨ Recht van overpad
- B Berging
- Beschoeiing
- ◻ Tuinpoort
- ⓪1 Boom incl. soort


- Co - Cornus officinalis
- Com - Cornus mas
- Hm - Hamamelis mollis
- Ps - Prunus serrula
- Al - Amelanchier lamarckii
- Cok - Cornus kousa
- Bnh - Betula nigra 'Heritage'
- Hi - Hamamelis x intermedia 'Jelena'

LOCATIEGEGEVENS





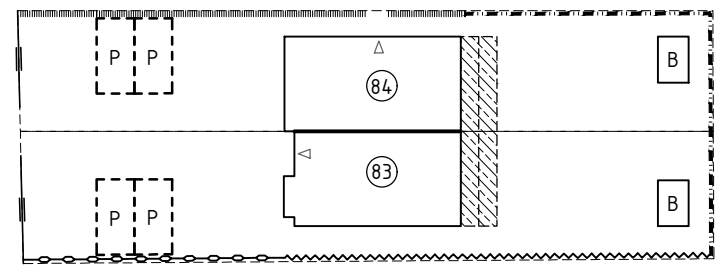


 









Kadastrale gemeente: —
 Sectie —
 Perceelnummer(s): —

PROJECTGEGEVENS

Projectnaam: Tuinderhof fase 3A
 Locatie: Pijnacker
 Onderwerp: Situatietekening
 Bouwnr. 01 tm 29
 Datum: 13-09-2022
 Formaat: A3
 Schaal: 1:500



Verklaring

-  Bebouwingsvlak
 -  Entree
 -  Kavelgrens
 -  Bouwnummer
 -  Uitbreidingsmogelijkheid
 -  Parkeren op eigen terrein
 -  Tuinafscheiding haag, ca. 1000 mm hoog
 -  Laag hekwerk, 1300 mm
 -  Hekwerk, 1800 mm
 -  Haag, 1800 mm
 -  Tuinafscheiding, 2320 mm hoog
 -  Tuinmuur
 -  Recht van overpad
 -  Berging
 -  keerwand
 -  Tuinpoort
 -  Boom incl. soort
- Eco - Cornus officinalis
 Com - Cornus mas
 Hm - Hamamelis mollis
 Ps - Prunus serrula
 Al - Amelanchier lamarckii
 Cok - Cornus kousa
 Bnh - Betula nigra 'Heritage'
 Hi - Hamamelis x intermedia 'Jelena'

LOCATIEGEGEVENS

Kadastrale gemeente: ___
 Sectie: ___
 Perceelnummer(s): ___

PROJECTGEGEVENS

Projectnaam: Tuinderhof fase 3A
 Locatie: Pijnacker
 Onderwerp: Situatietekening
 Bouwnr. 83 tm 84
 Datum: 13-09-2022
 Formaat: A3
 Schaal: 1:500

