

optie 11.01.B

uitbouw 1,2 meter



- elektra in de achtergevel schuift mee

Deze tekening is onderdeel van de contractstukken. Bij verschillen tussen de tekst van de Technische Omschrijving en deze tekeningen prevaleert de tekst van de Technische Omschrijving. Maten zijn ca. maten in centimeters, aan deze plattegrond kunnen geen rechten worden ontleend. Onjuistheden en wijzigingen die voortkomen uit onze controlerende zijn voorbehouden. De op deze tekening aangegeven maatvoering is niet geschikt voor opdrachten aan derden door kopers. Wij adviseren bij de inrichting van uw woning de maten ter plaatse op te nemen.

optie 11.01.C

uitbouw 1,2 meter



- elektra in de achtergevel schuift mee

Deze tekening is onderdeel van de contractstukken. Bij verschillen tussen de tekst van de Technische Omschrijving en deze tekeningen prevaleert de tekst van de Technische Omschrijving. Maten zijn ca. maten in centimeters, aan deze plattegrond kunnen geen rechten worden ontleend. Onjuistheden en wijzigingen die voortkomen uit onze controlerende zijn voorbehouden. De op deze tekening aangegeven maatvoering is niet geschikt voor opdrachten aan derden door kopers. Wij adviseren bij de inrichting van uw woning de maten ter plaatse op te nemen.


optie 11.01.C
uitbouw 1,2 meter



- elektra in de achtergevel schuift mee


Deze tekening is onderdeel van de contractstukken. Bij verschillen tussen de tekst van de Technische Omschrijving en deze tekeningen prevaleert de tekst van de Technische Omschrijving. Maten zijn ca. maten in centimeters, aan deze plattegrond kunnen geen rechten worden ontleend. Onjuistheden en wijzigingen die voortkomen uit onze controlerende zijn voorbehouden. De op deze tekening aangegeven maatvoering is niet geschikt voor opdrachten aan derden door kopers. Wij adviseren bij de inrichting van uw woning de maten ter plaatse op te nemen.

optie 11.02.B
uitbouw 2,4 meter

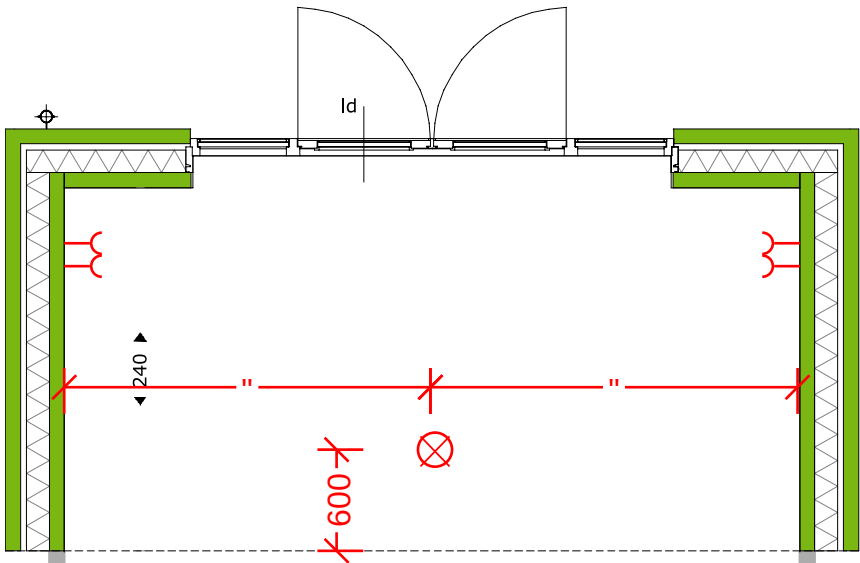

- 1x extra lichtpunt plafond met aansluiting op de bestaande schakelaar
- 2x extra dubbele wcd. Afstand wcd's tot de bouwmuur is gelijk als zonder uitbouw
- elektra in de achtergevel schuift mee


Plattegrond, gevelindeling en aansluitpunten installaties conform technische omschrijving en verkooptekeningen

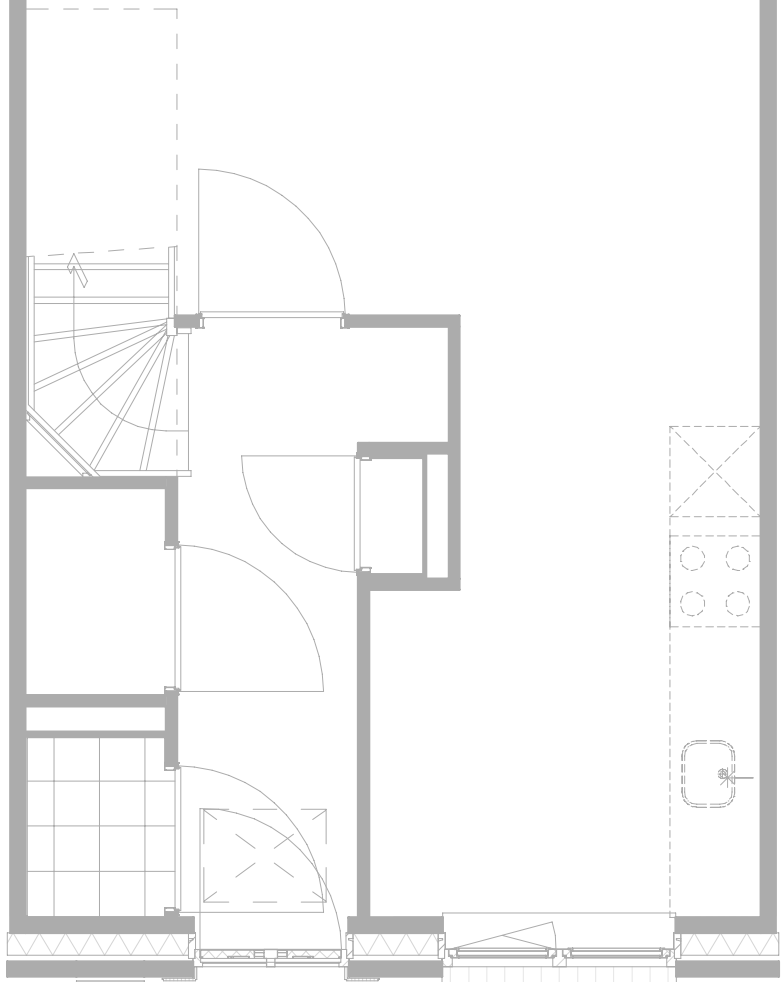

Deze tekening is onderdeel van de contractstukken. Bij verschillen tussen de tekst van de Technische Omschrijving en deze tekeningen prevaleert de tekst van de Technische Omschrijving. Maten zijn ca. maten in centimeters, aan deze plattegrond kunnen geen rechten worden ontleend. Onjuistheden en wijzigingen die voortkomen uit onze controlerende zijn voorbehouden. De op deze tekening aangegeven maatvoering is niet geschikt voor opdrachten aan derden door kopers. Wij adviseren bij de inrichting van uw woning de maten ter plaatse op te nemen.

optie 11.02.C

uitbouw 2,4 meter

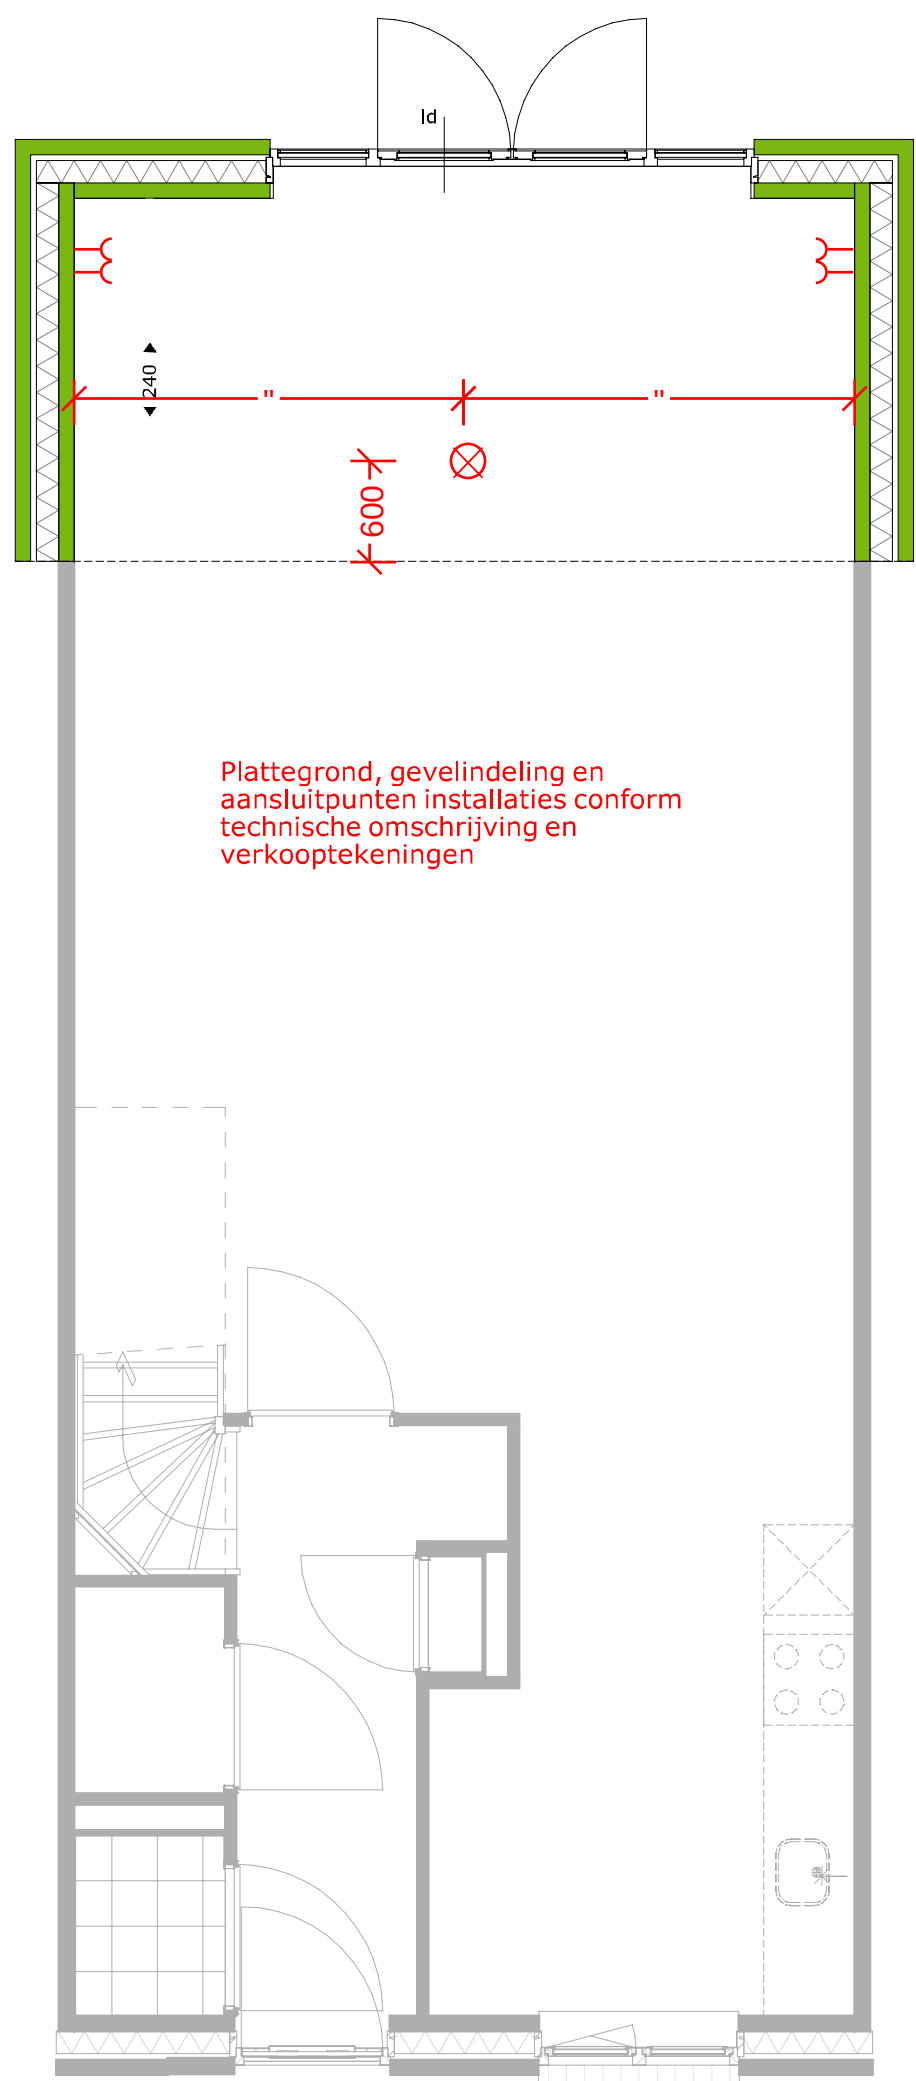


- 1x extra lichtpunt plafond met aansluiting op de bestaande schakelaar
- 2x extra dubbele wcd. Afstand wcd's tot de bouwmuur is gelijk als zonder uitbouw
- elektra in de achtergevel schuift mee

Plattegrond, gevelindeling en aansluitpunten installaties conform technische omschrijving en verkooptekeningen

Deze tekening is onderdeel van de contractstukken. Bij verschillen tussen de tekst van de Technische Omschrijving en deze tekeningen prevaleert de tekst van de Technische Omschrijving. Maten zijn ca. maten in centimeters, aan deze plattegrond kunnen geen rechten worden ontleend. Onjuistheden en wijzigingen die voortkomen uit onze controlerende zijn voorbehouden. De op deze tekening aangegeven maatvoering is niet geschikt voor opdrachten aan derden door kopers. Wij adviseren bij de inrichting van uw woning de maten ter plaatse op te nemen.

optie 11.02.C

uitbouw 2,4 meter

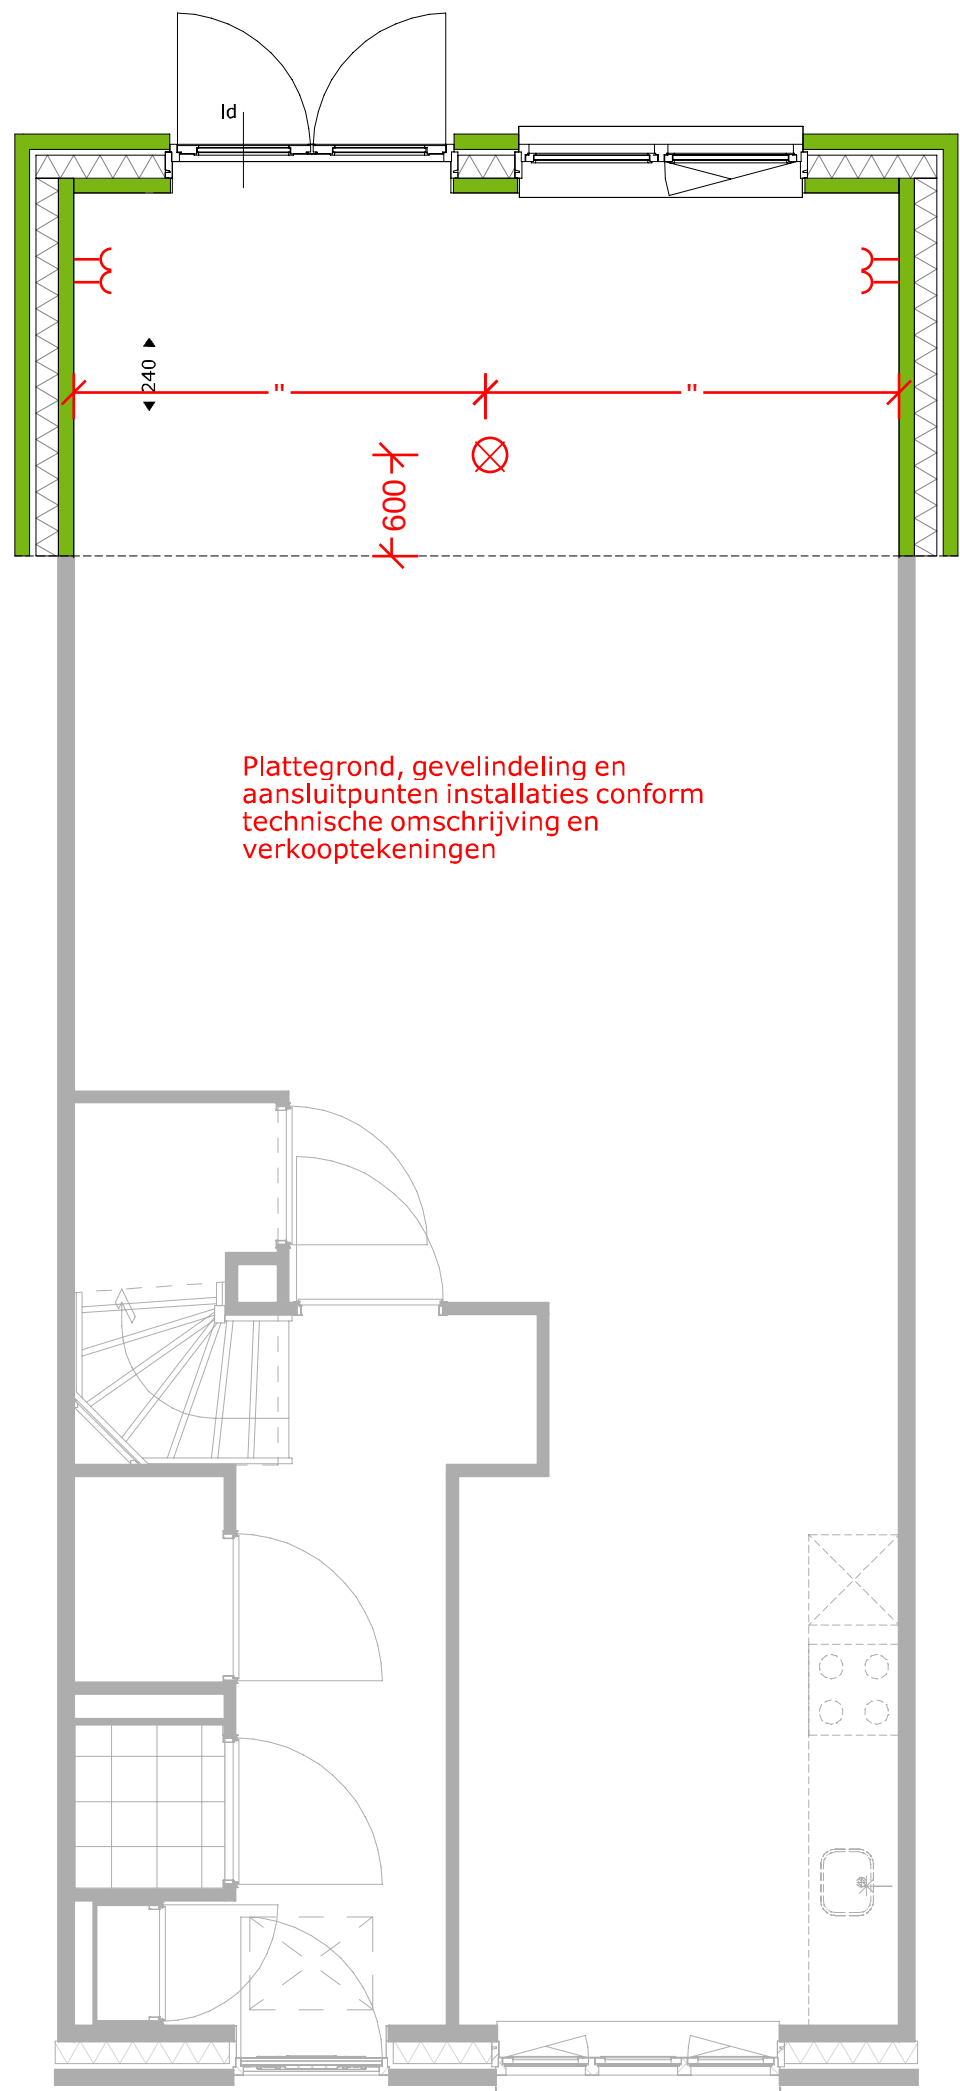


- 1x extra lichtpunt plafond met aansluiting op de bestaande schakelaar
- 2x extra dubbele wcd. Afstand wcd's tot de bouwmuur is gelijk als zonder uitbouw
- elektra in de achtergevel schuift mee

Plattegrond, gevelindeling en aansluitpunten installaties conform technische omschrijving en verkooptekeningen

Deze tekening is onderdeel van de contractstukken. Bij verschillen tussen de tekst van de Technische Omschrijving en deze tekeningen prevaleert de tekst van de Technische Omschrijving. Maten zijn ca. maten in centimeters, aan deze plattegrond kunnen geen rechten worden ontleend. Onjuistheden en wijzigingen die voortkomen uit onze controlerende zijn voorbehouden. De op deze tekening aangegeven maatvoering is niet geschikt voor opdrachten aan derden door kopers. Wij adviseren bij de inrichting van uw woning de maten ter plaatse op te nemen.


optie 15.03
inloopkast

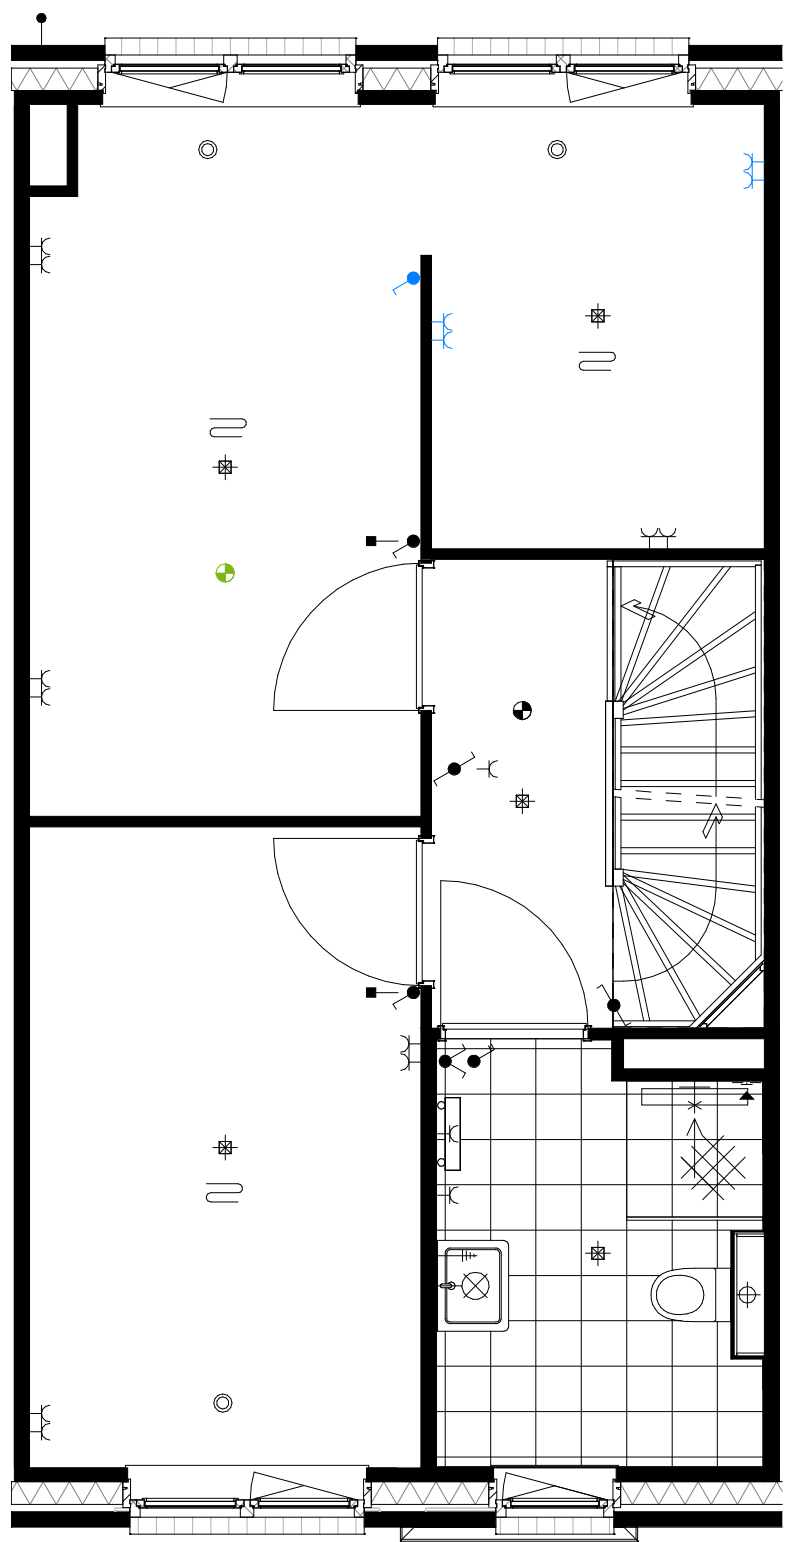

Tekening voor bouwnummer 7 t/m 11 en 15 t/m 18.

Maten zijn ca. maten in centimeters, aan deze plattegrond kunnen geen rechten worden ontleend.
Onjuistheden en wijzigingen die voortkomen uit onze controlerende zijn voorbehouden.
De op deze tekening aangegeven maatvoering is niet geschikt voor opdrachten aan derden
door kopers. Wij adviseren bij de inrichting van uw woning de maten ter plaatse op te nemen.


optie 15.03
inloopkast

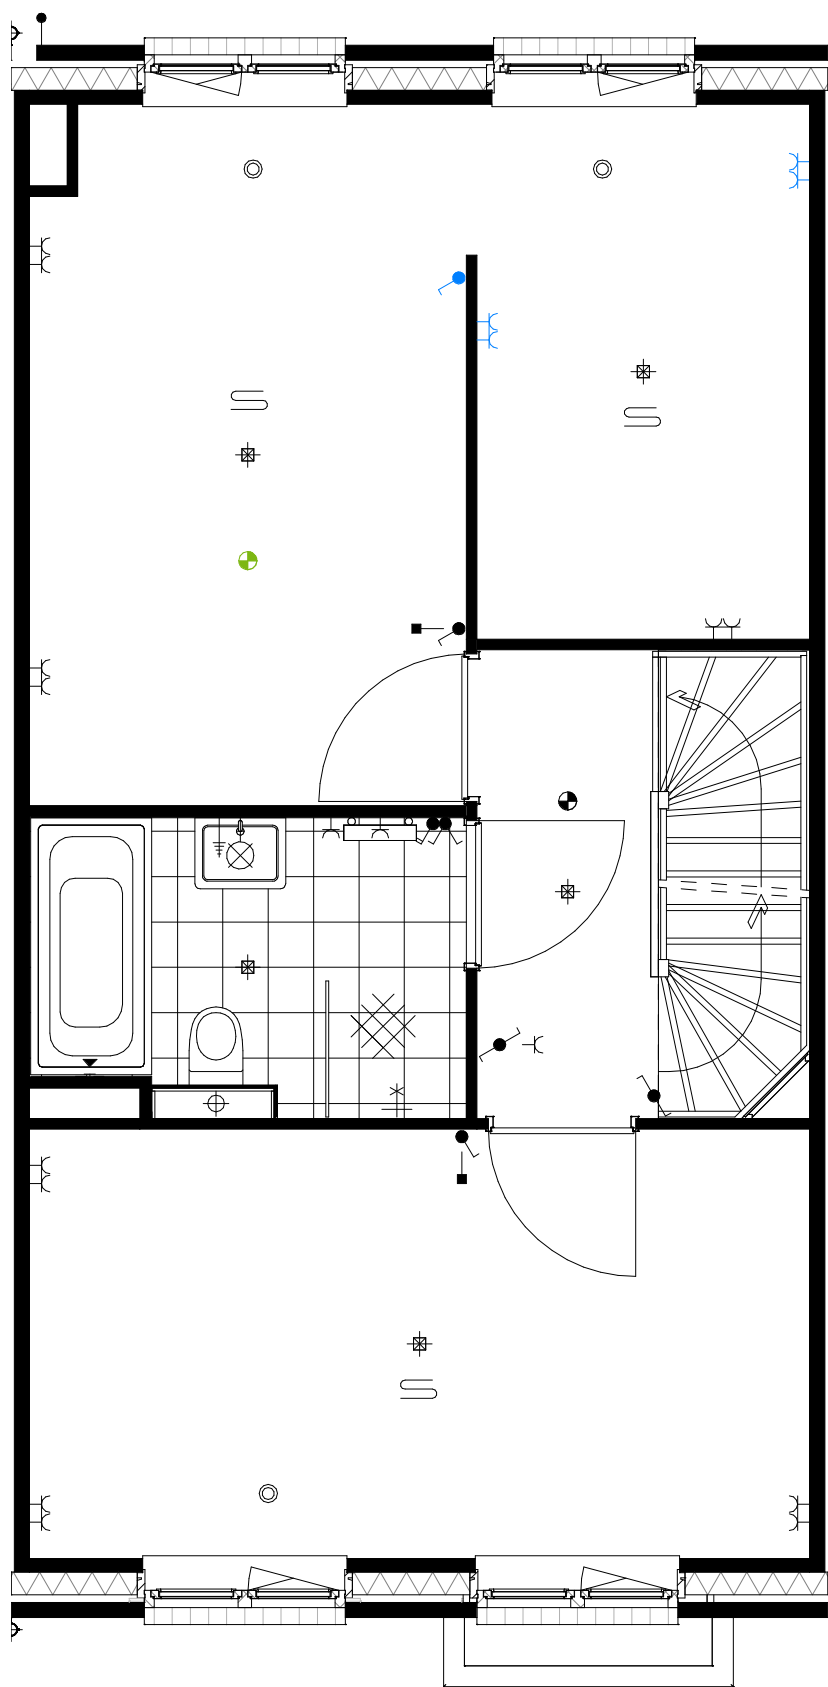

Tekening voor bouwnummer 1 t/m 4, 5, 6, 12, 13 en 14.

Maten zijn ca. maten in centimeters, aan deze plattegrond kunnen geen rechten worden ontleend.
Onjuistheden en wijzigingen die voortkomen uit onze controlerende zijn voorbehouden.
De op deze tekening aangegeven maatvoering is niet geschikt voor opdrachten aan derden
door kopers. Wij adviseren bij de inrichting van uw woning de maten ter plaatse op te nemen.

optie 15.01
samenvoegen slaapkamer 2 en 3

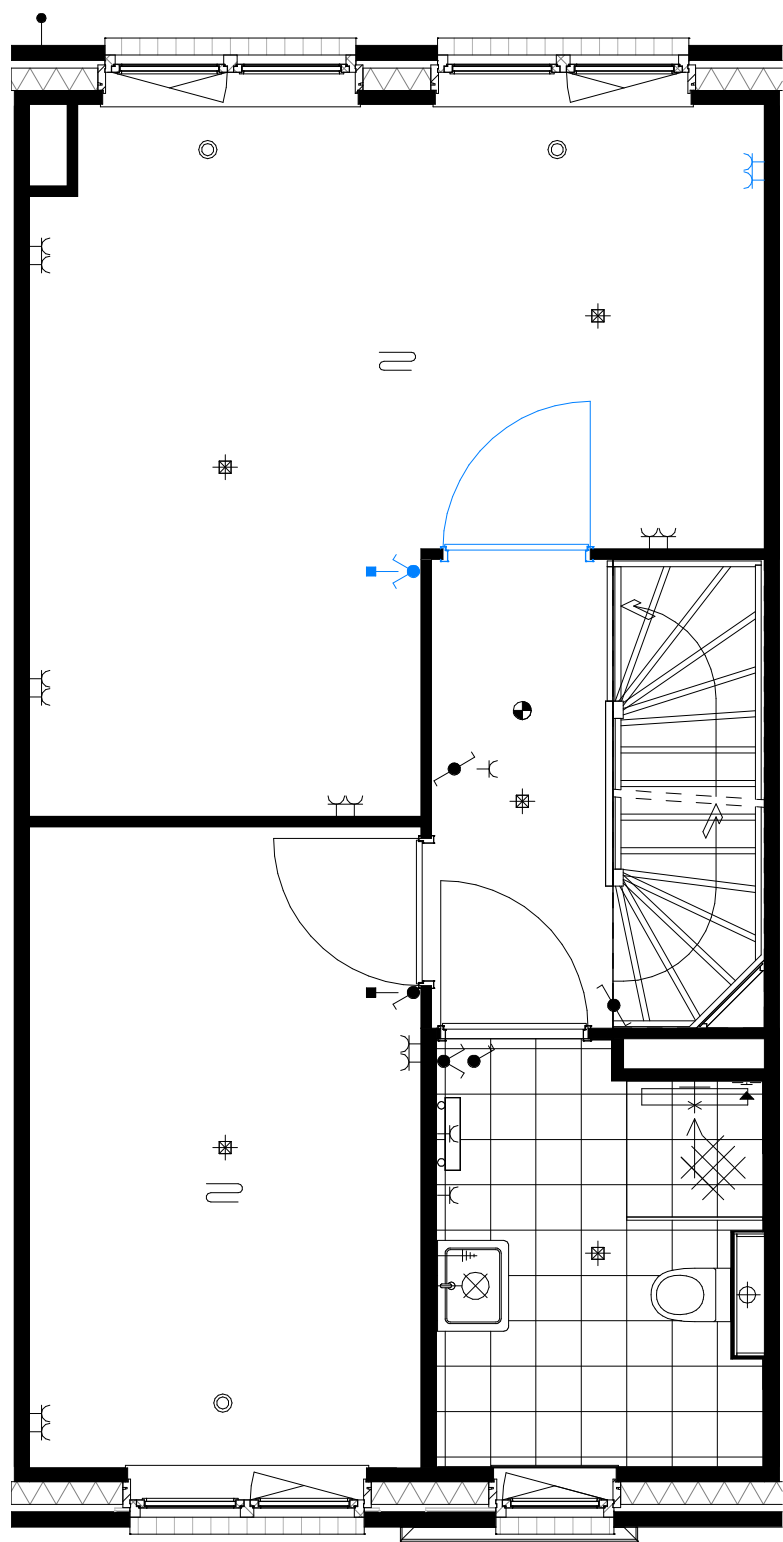


Tekening voor bouwnummer 7 t/m 11 en 15 t/m 18.

Maten zijn ca. maten in centimeters, aan deze plattegrond kunnen geen rechten worden ontleend.
Onjuistheden en wijzigingen die voortkomen uit onze controlerende zijn voorbehouden.
De op deze tekening aangegeven maatvoering is niet geschikt voor opdrachten aan derden
door kopers. Wij adviseren bij de inrichting van uw woning de maten ter plaatse op te nemen.

optie 15.01


samenvoegen slaapkamer 2 en 3

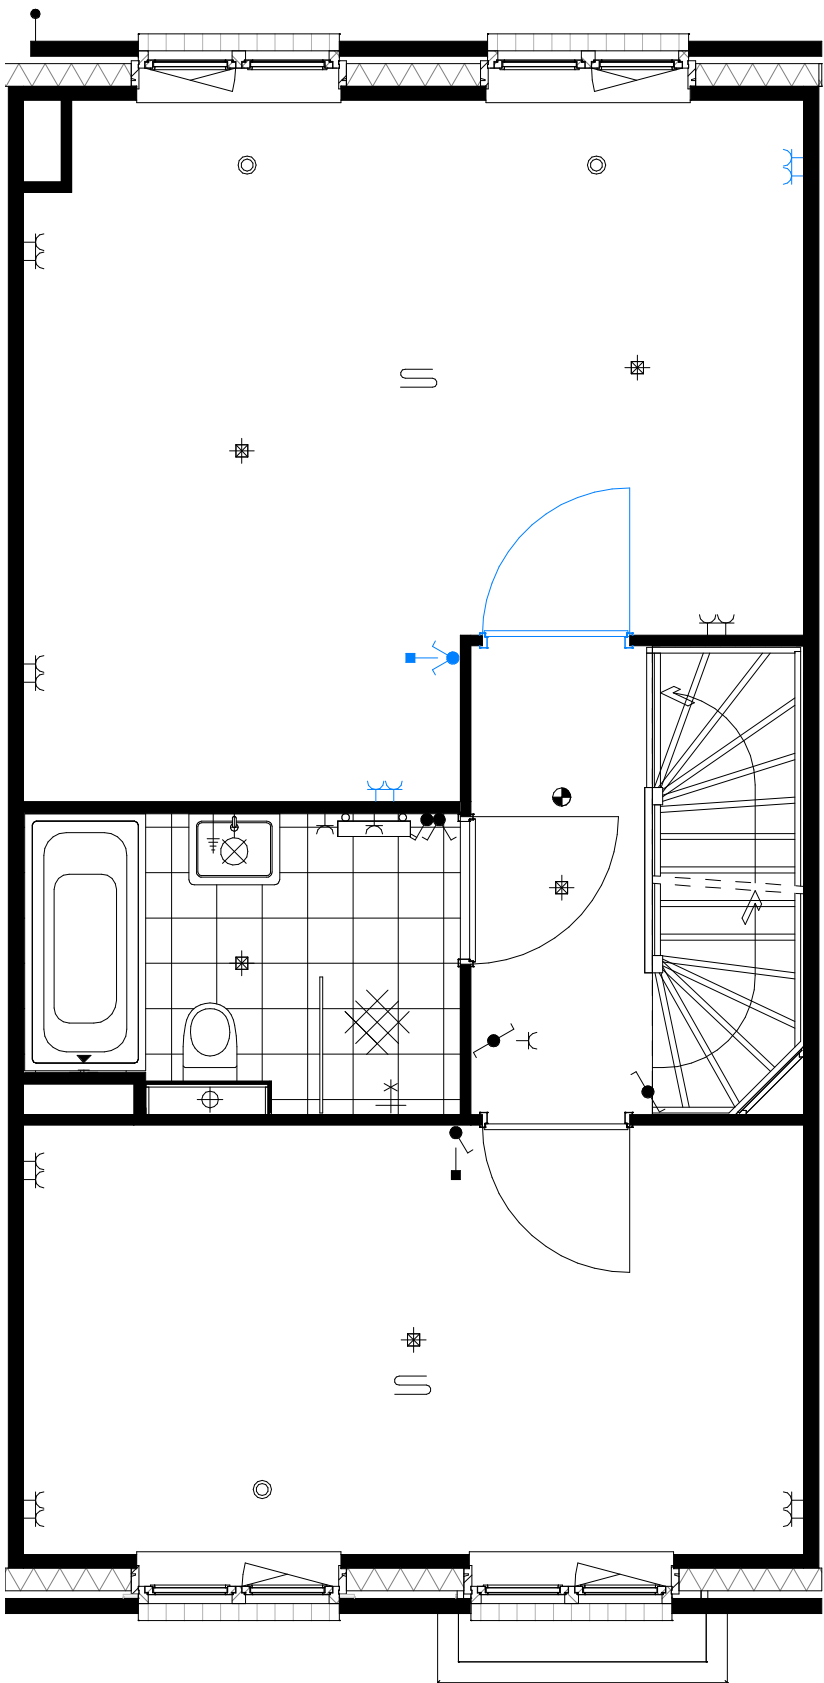

Tekening voor bouwnummer 1 t/m 4, 5, 6, 12, 13 en 14.


Maten zijn ca. maten in centimeters, aan deze plattegrond kunnen geen rechten worden ontleend.
Onjuistheden en wijzigingen die voortkomen uit onze controlerende zijn voorbehouden.
De op deze tekening aangegeven maatvoering is niet geschikt voor opdrachten aan derden
door kopers. Wij adviseren bij de inrichting van uw woning de maten ter plaatse op te nemen.

trapkast

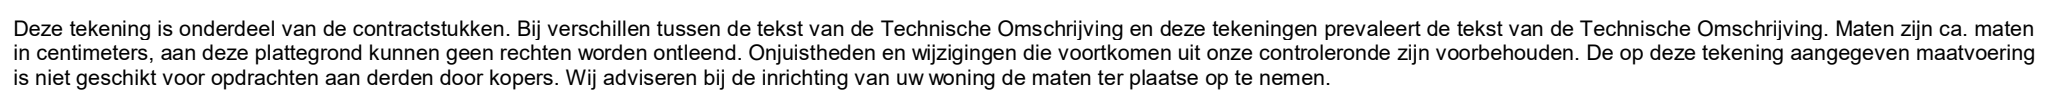

optie 13.11

openslaande deuren pui kozijn achtergevel

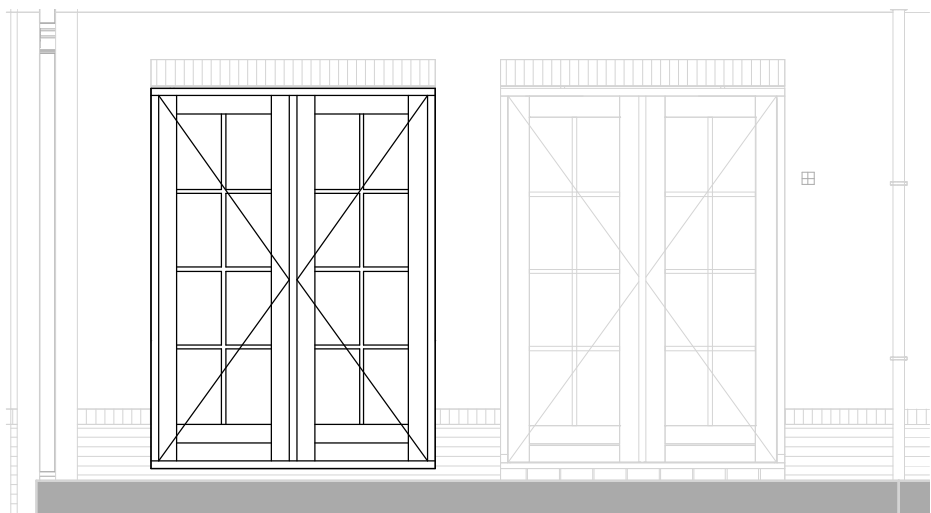


Alleen van toepassing voor bouwnummer 1 t/m 4.

Deze tekening is onderdeel van de contractstukken. Bij verschillen tussen de tekst van de Technische Omschrijving en deze tekeningen prevaleert de tekst van de Technische Omschrijving. Maten zijn ca. maten in centimeters, aan deze plattegrond kunnen geen rechten worden ontleend. Onjuistheden en wijzigingen die voortkomen uit onze controlerende zijn voorbehouden. De op deze tekening aangegeven maatvoering is niet geschikt voor opdrachten aan derden door kopers. Wij adviseren bij de inrichting van uw woning de maten ter plaatse op te nemen.

optie 15.04.01T

vergroten badkamer

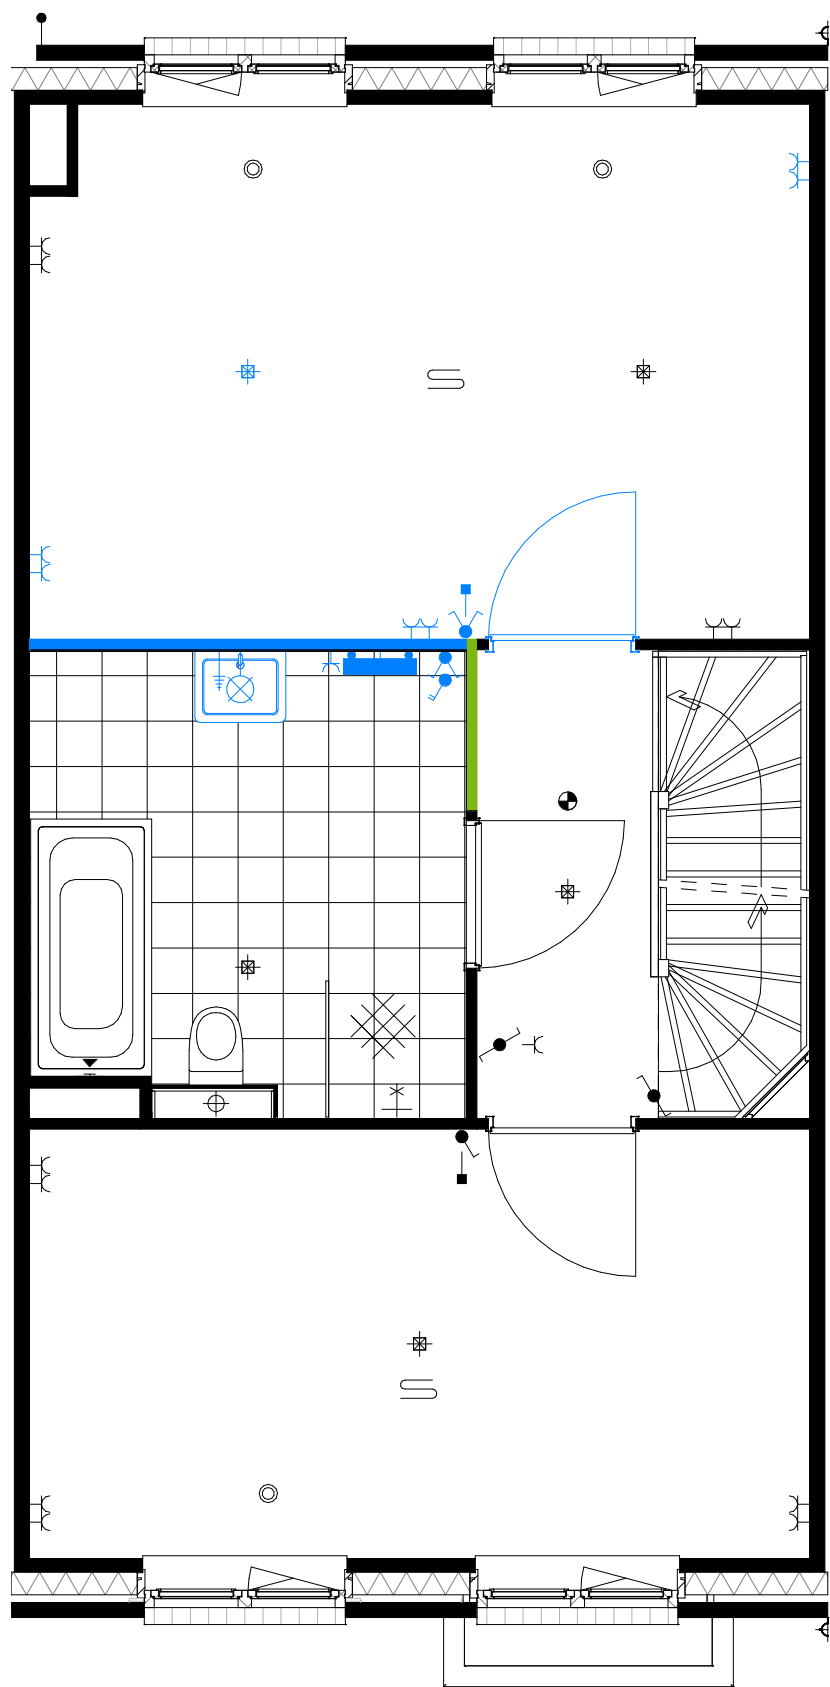


Alleen van toepassing voor bouwnummer 2, 4, 5, 6, 12, 13 en 14.

Maten zijn ca. maten in centimeters, aan deze plattegrond kunnen geen rechten worden ontleend.
Onjuistheden en wijzigingen die voortkomen uit onze controlerende zijn voorbehouden.
De op deze tekening aangegeven maatvoering is niet geschikt voor opdrachten aan derden
door kopers. Wij adviseren bij de inrichting van uw woning de maten ter plaatse op te nemen.

optie 15.11


zolderindeling - slaapkamer splitsen in 2 slaapkamers

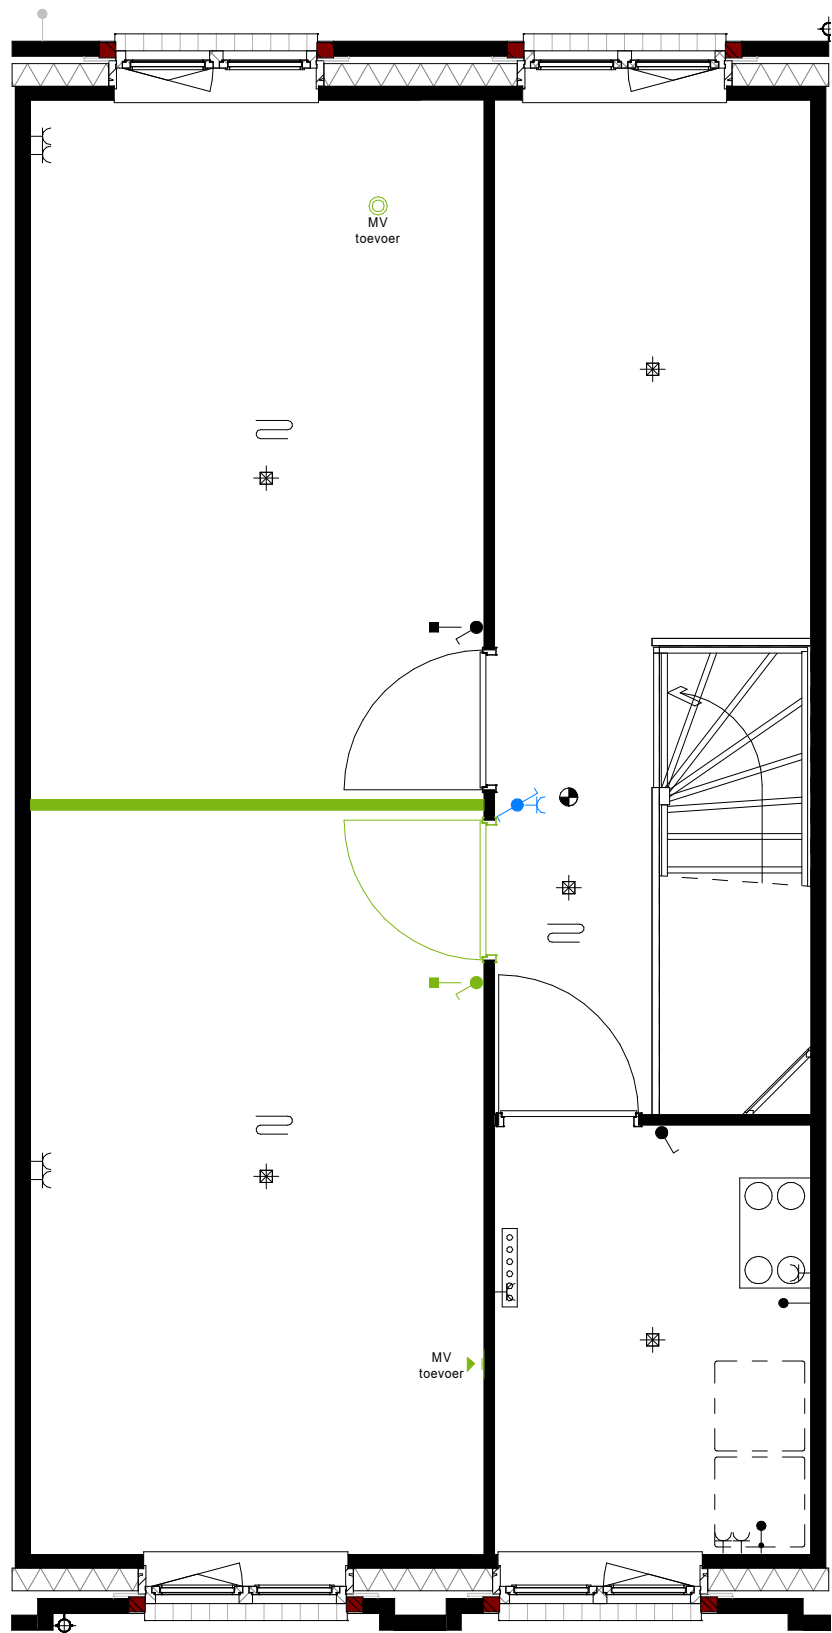

Maten zijn ca. maten in centimeters, aan deze plattegrond kunnen geen rechten worden ontleend.
Onjuistheden en wijzigingen die voortkomen uit onze controlerende zijn voorbehouden.
De op deze tekening aangegeven maatvoering is niet geschikt voor opdrachten aan derden
door kopers. Wij adviseren bij de inrichting van uw woning de maten ter plaatse op te nemen.

optie 13.01


schuifpui t.p.v. openslaande deuren

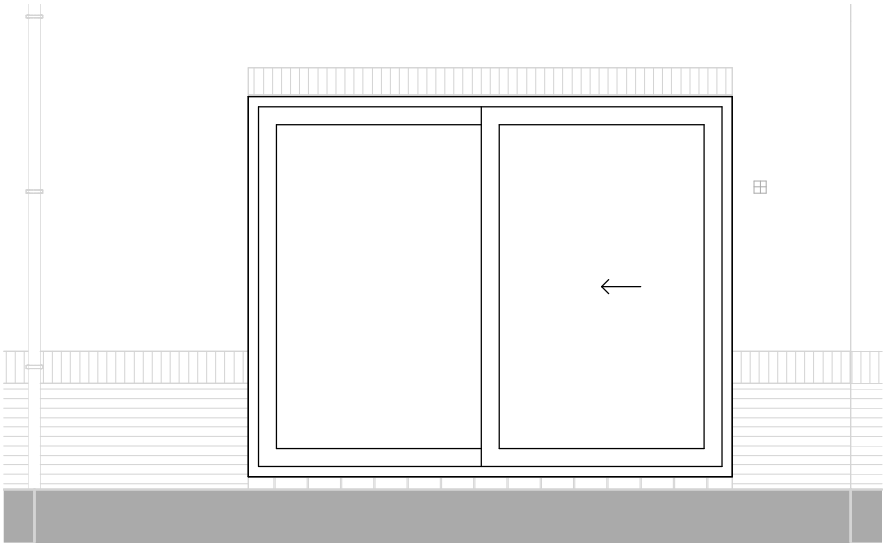

Deze tekening is onderdeel van de contractstukken. Bij verschillen tussen de tekst van de Technische Omschrijving en deze tekeningen prevaleert de tekst van de Technische Omschrijving. Maten zijn ca. maten in centimeters, aan deze plattegrond kunnen geen rechten worden ontleend. Onjuistheden en wijzigingen die voortkomen uit onze controlerende zijn voorbehouden. De op deze tekening aangegeven maatvoering is niet geschikt voor opdrachten aan derden door kopers. Wij adviseren bij de inrichting van uw woning de maten ter plaatse op te nemen.

optie 14.01B

dakraam

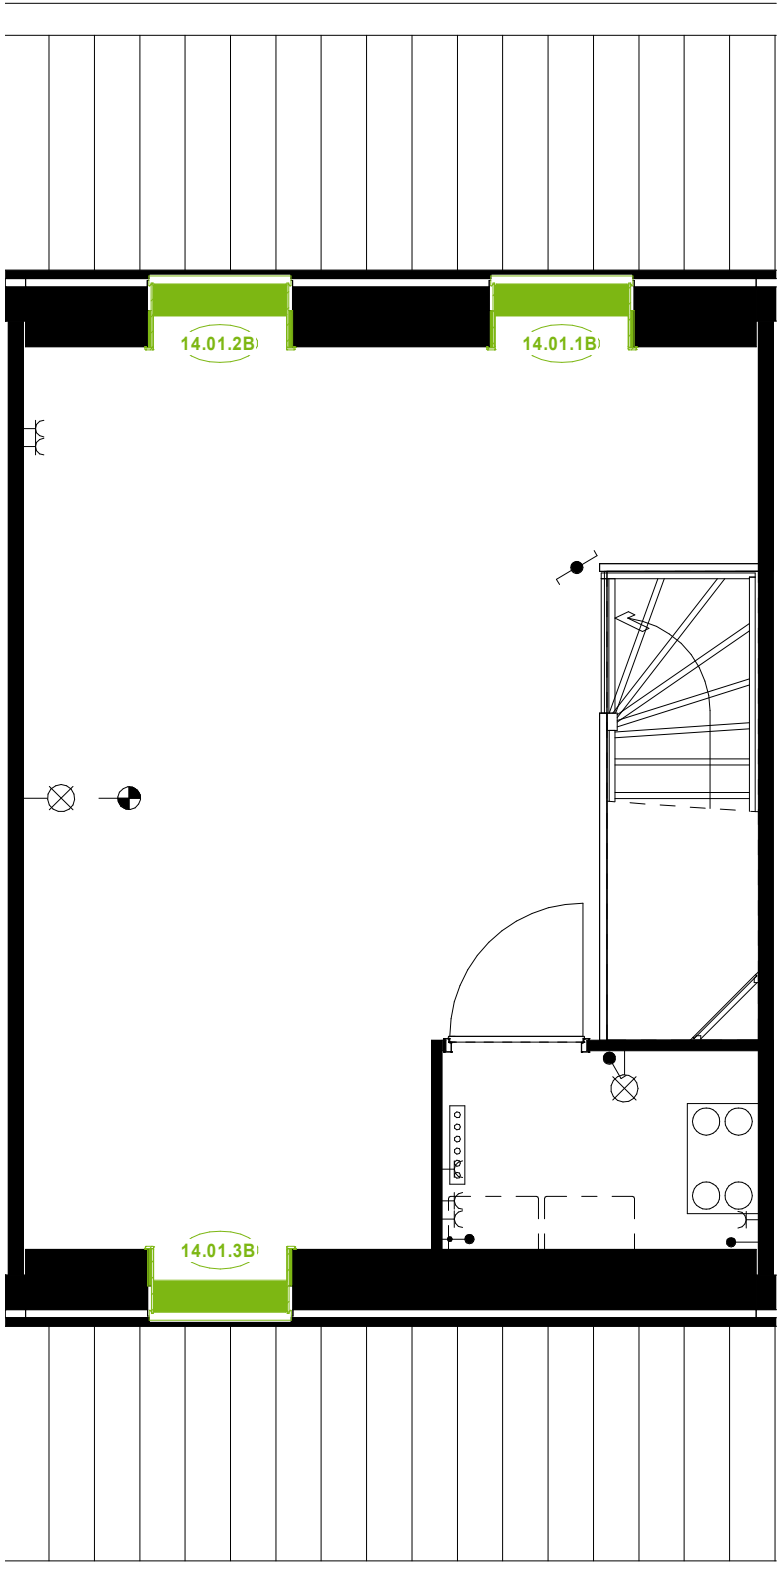

Deze optie is niet mogelijk bij bouwnummer 14

Maten zijn ca. maten in centimeters, aan deze plattegrond kunnen geen rechten worden ontleend.
Onjuistheden en wijzigingen die voortkomen uit onze controlerende zijn voorbehouden.
De op deze tekening aangegeven maatvoering is niet geschikt voor opdrachten aan derden
door kopers. Wij adviseren bij de inrichting van uw woning de maten ter plaatse op te nemen.


optie 14.01C

vlakke i.p.v. haakse aftimmering dakraam

standaard haakse aftimmering




optie 14.01.1C/2C/3C haakse aftimmering

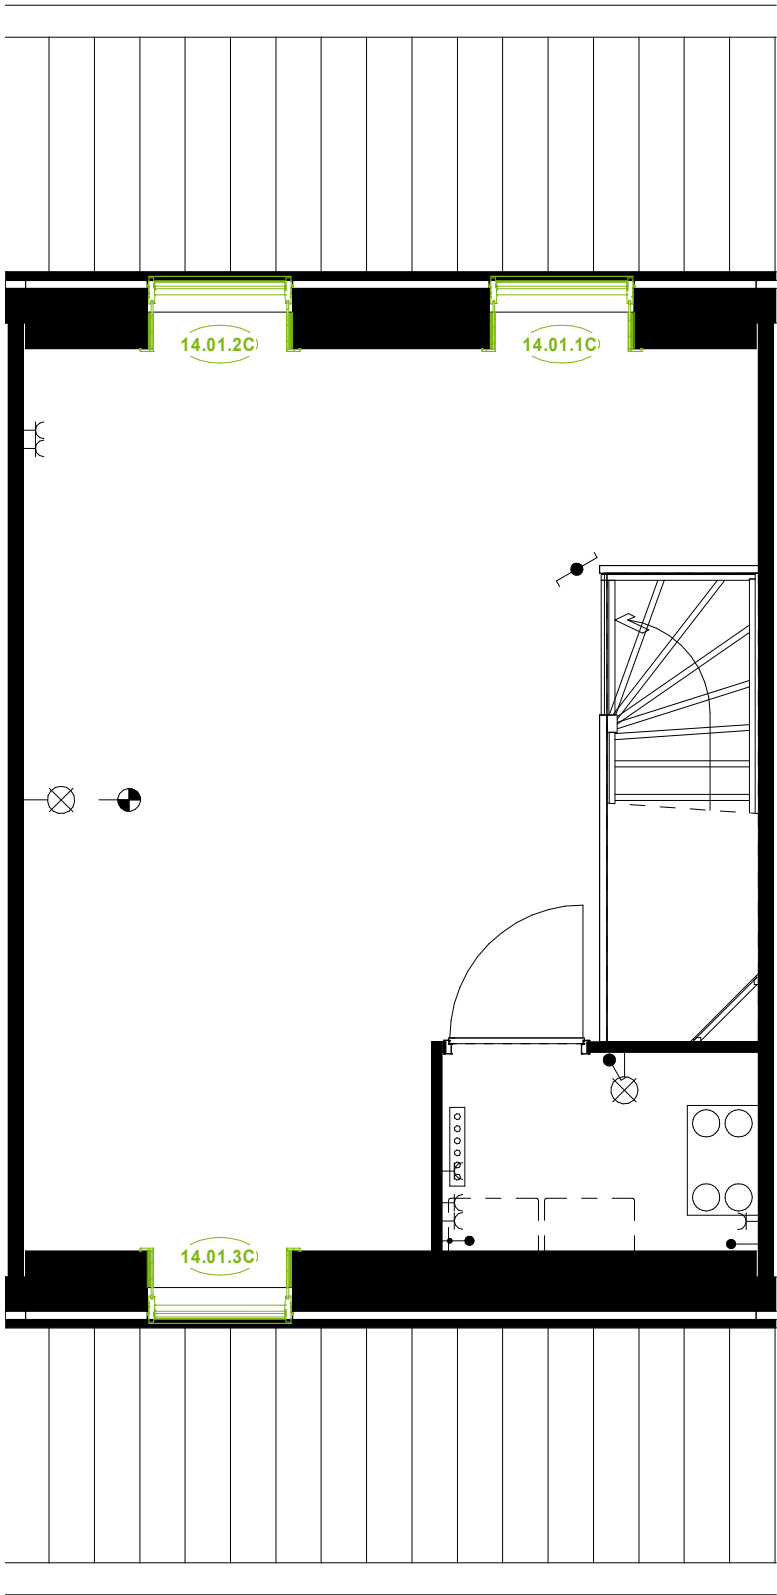

Deze optie is niet mogelijk bij bouwnummer 14

Maten zijn ca. maten in centimeters, aan deze plattegrond kunnen geen rechten worden ontleend.
Onjuistheden en wijzigingen die voortkomen uit onze controlerende zijn voorbehouden.
De op deze tekening aangegeven maatvoering is niet geschikt voor opdrachten aan derden
door kopers. Wij adviseren bij de inrichting van uw woning de maten ter plaatse op te nemen.


optie 14.10
dakkapel achterzijde

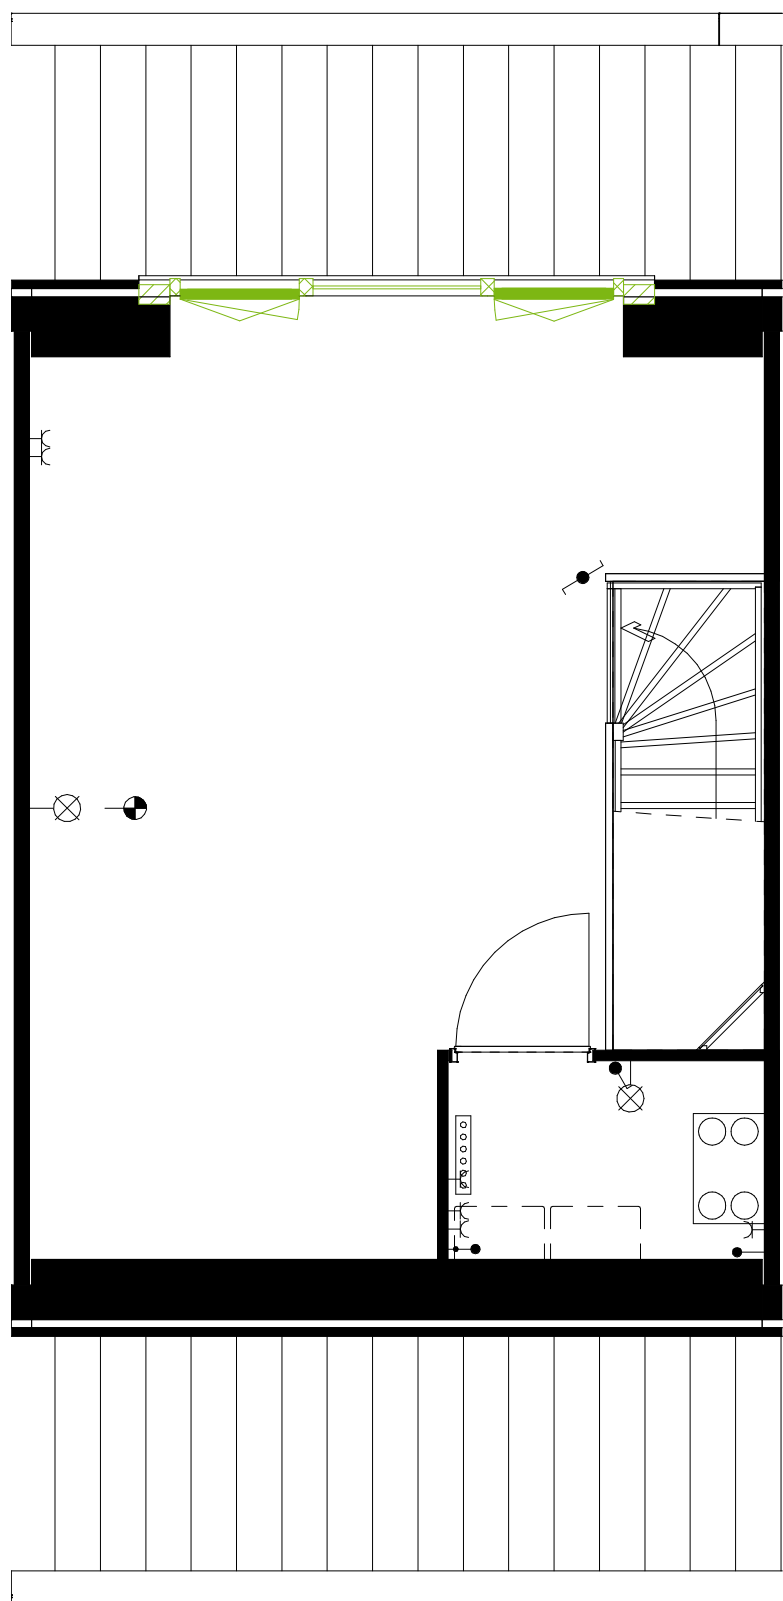

Deze optie is niet mogelijk bij bouwnummer 14

Maten zijn ca. maten in centimeters, aan deze plattegrond kunnen geen rechten worden ontleend.
Onjuistheden en wijzigingen die voortkomen uit onze controlerende zijn voorbehouden.
De op deze tekening aangegeven maatvoering is niet geschikt voor opdrachten aan derden
door kopers. Wij adviseren bij de inrichting van uw woning de maten ter plaatse op te nemen.

optie 14.11
dakkapel voorzijde

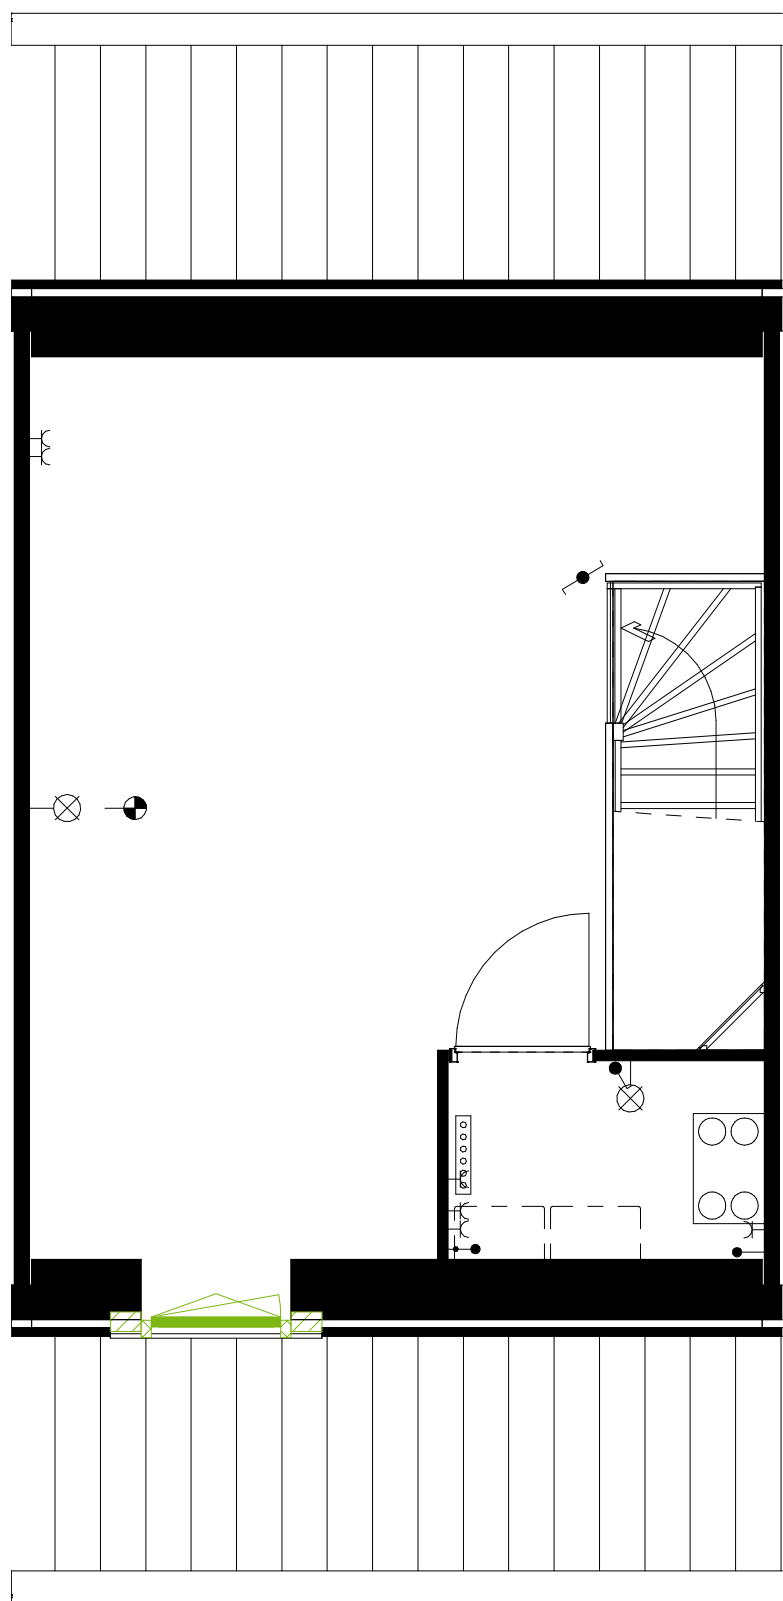


Deze optie is alleen mogelijk bij bouwnummer 5, 8, 9, 12, 13, 15, 16 en 18

Maten zijn ca. maten in centimeters, aan deze plattegrond kunnen geen rechten worden ontleend.
Onjuistheden en wijzigingen die voortkomen uit onze controlerende zijn voorbehouden.
De op deze tekening aangegeven maatvoering is niet geschikt voor opdrachten aan derden
door kopers. Wij adviseren bij de inrichting van uw woning de maten ter plaatse op te nemen.

optie 15.09


zolderindeling - 1 onbenoemde ruimte

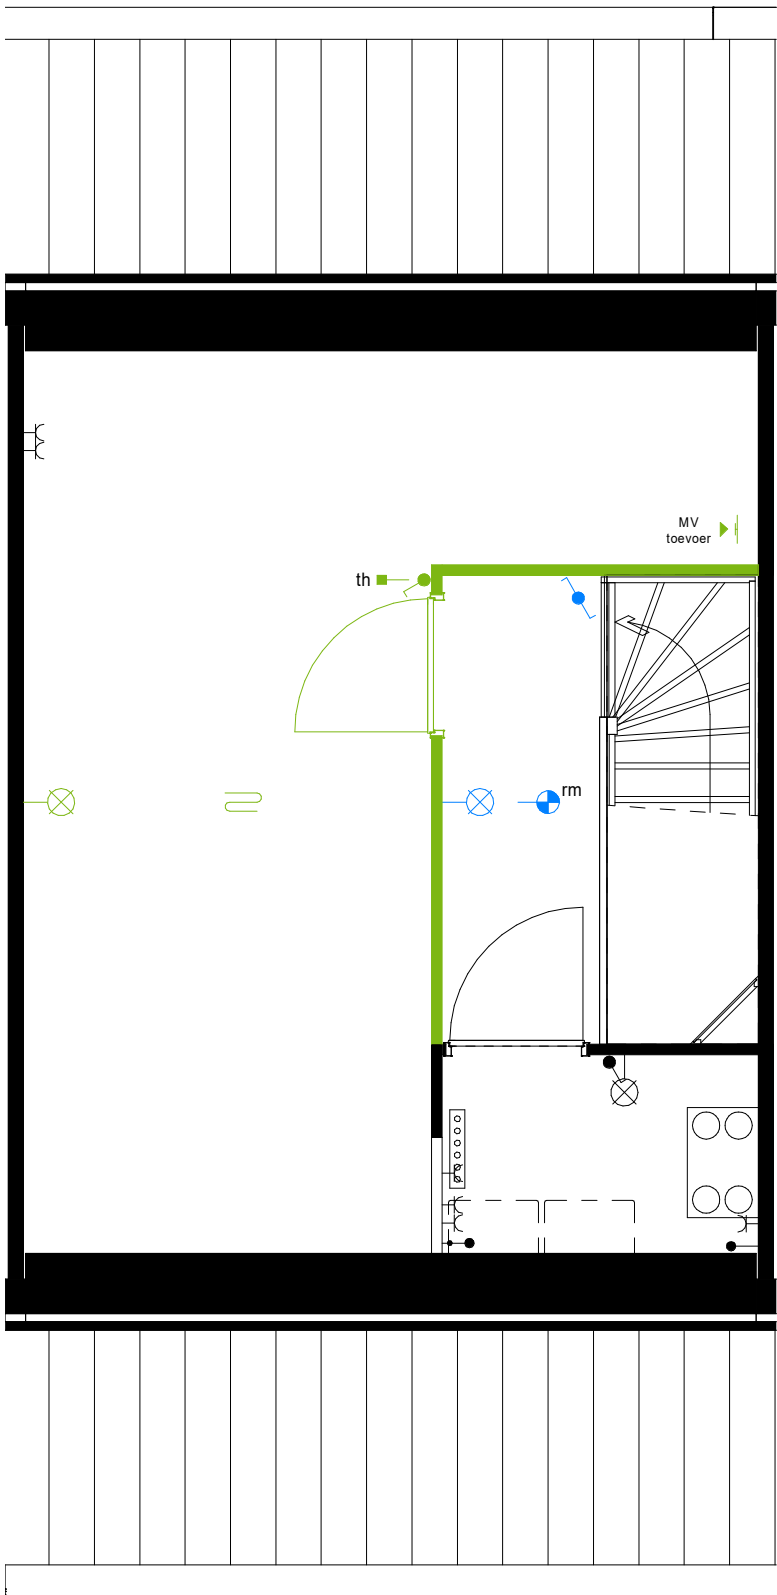

Maten zijn ca. maten in centimeters, aan deze plattegrond kunnen geen rechten worden ontleend.
Onjuistheden en wijzigingen die voortkomen uit onze controlerende zijn voorbehouden.
De op deze tekening aangegeven maatvoering is niet geschikt voor opdrachten aan derden
door kopers. Wij adviseren bij de inrichting van uw woning de maten ter plaatse op te nemen.


optie 15.10

zolderindeling - 2 onbenoemde ruimten

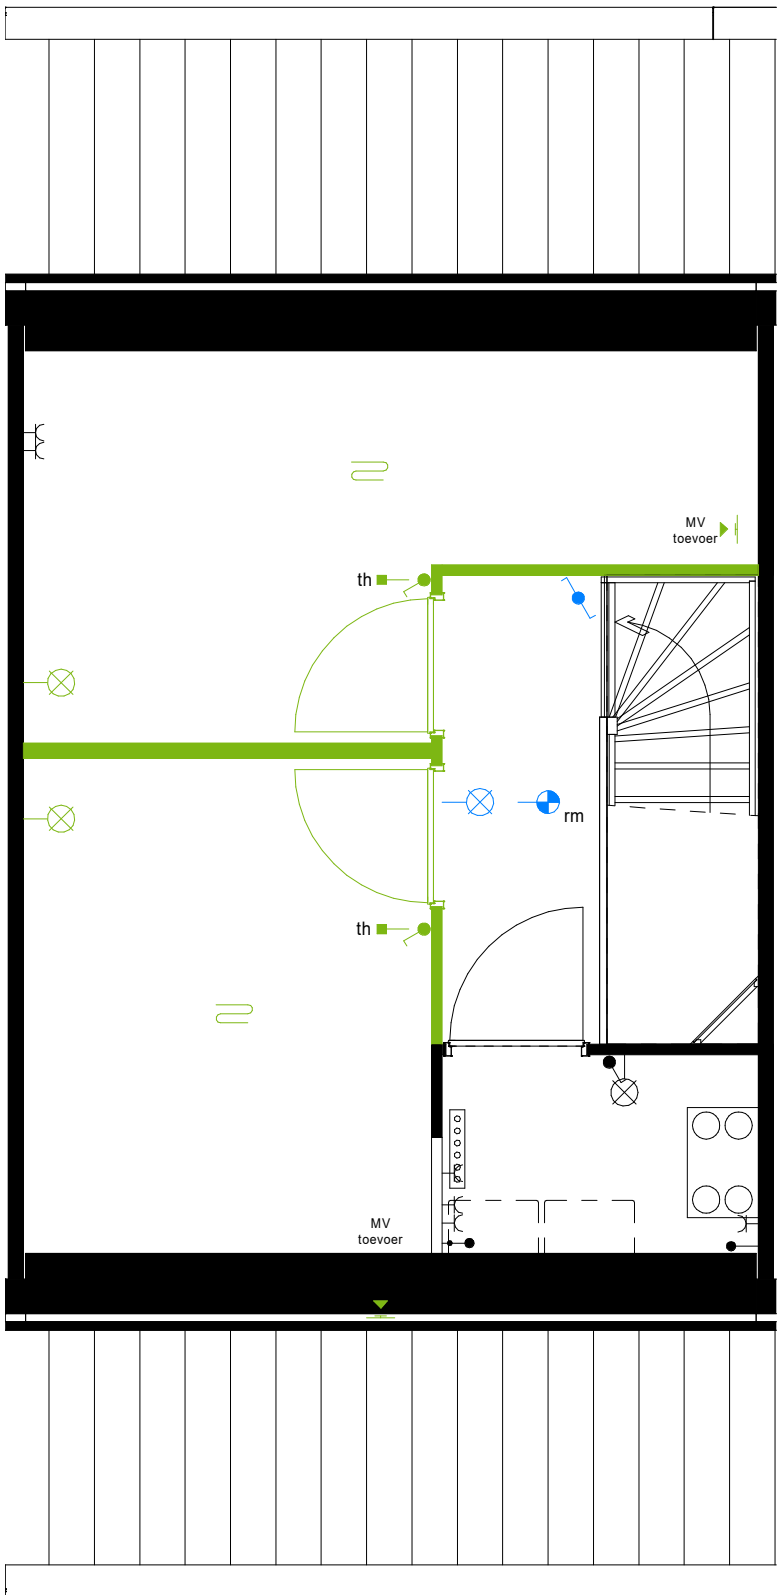

Maten zijn ca. maten in centimeters, aan deze plattegrond kunnen geen rechten worden ontleend.
Onjuistheden en wijzigingen die voortkomen uit onze controlerende zijn voorbehouden.
De op deze tekening aangegeven maatvoering is niet geschikt voor opdrachten aan derden
door kopers. Wij adviseren bij de inrichting van uw woning de maten ter plaatse op te nemen.

optie 15.13
wasruimte op zolder

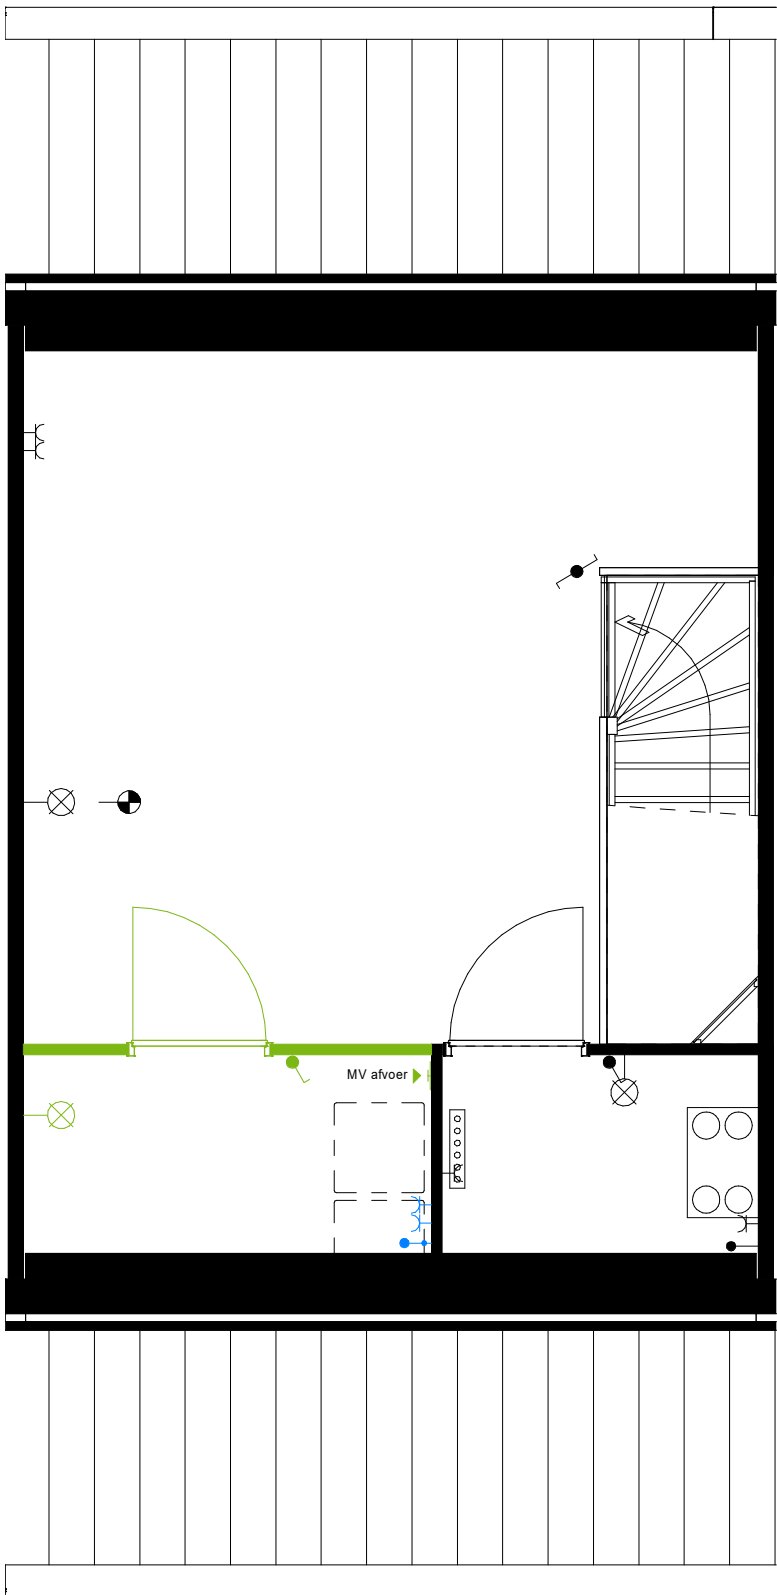

Maten zijn ca. maten in centimeters, aan deze plattegrond kunnen geen rechten worden ontleend.
Onjuistheden en wijzigingen die voortkomen uit onze controlerende zijn voorbehouden.
De op deze tekening aangegeven maatvoering is niet geschikt voor opdrachten aan derden
door kopers. Wij adviseren bij de inrichting van uw woning de maten ter plaatse op te nemen.