




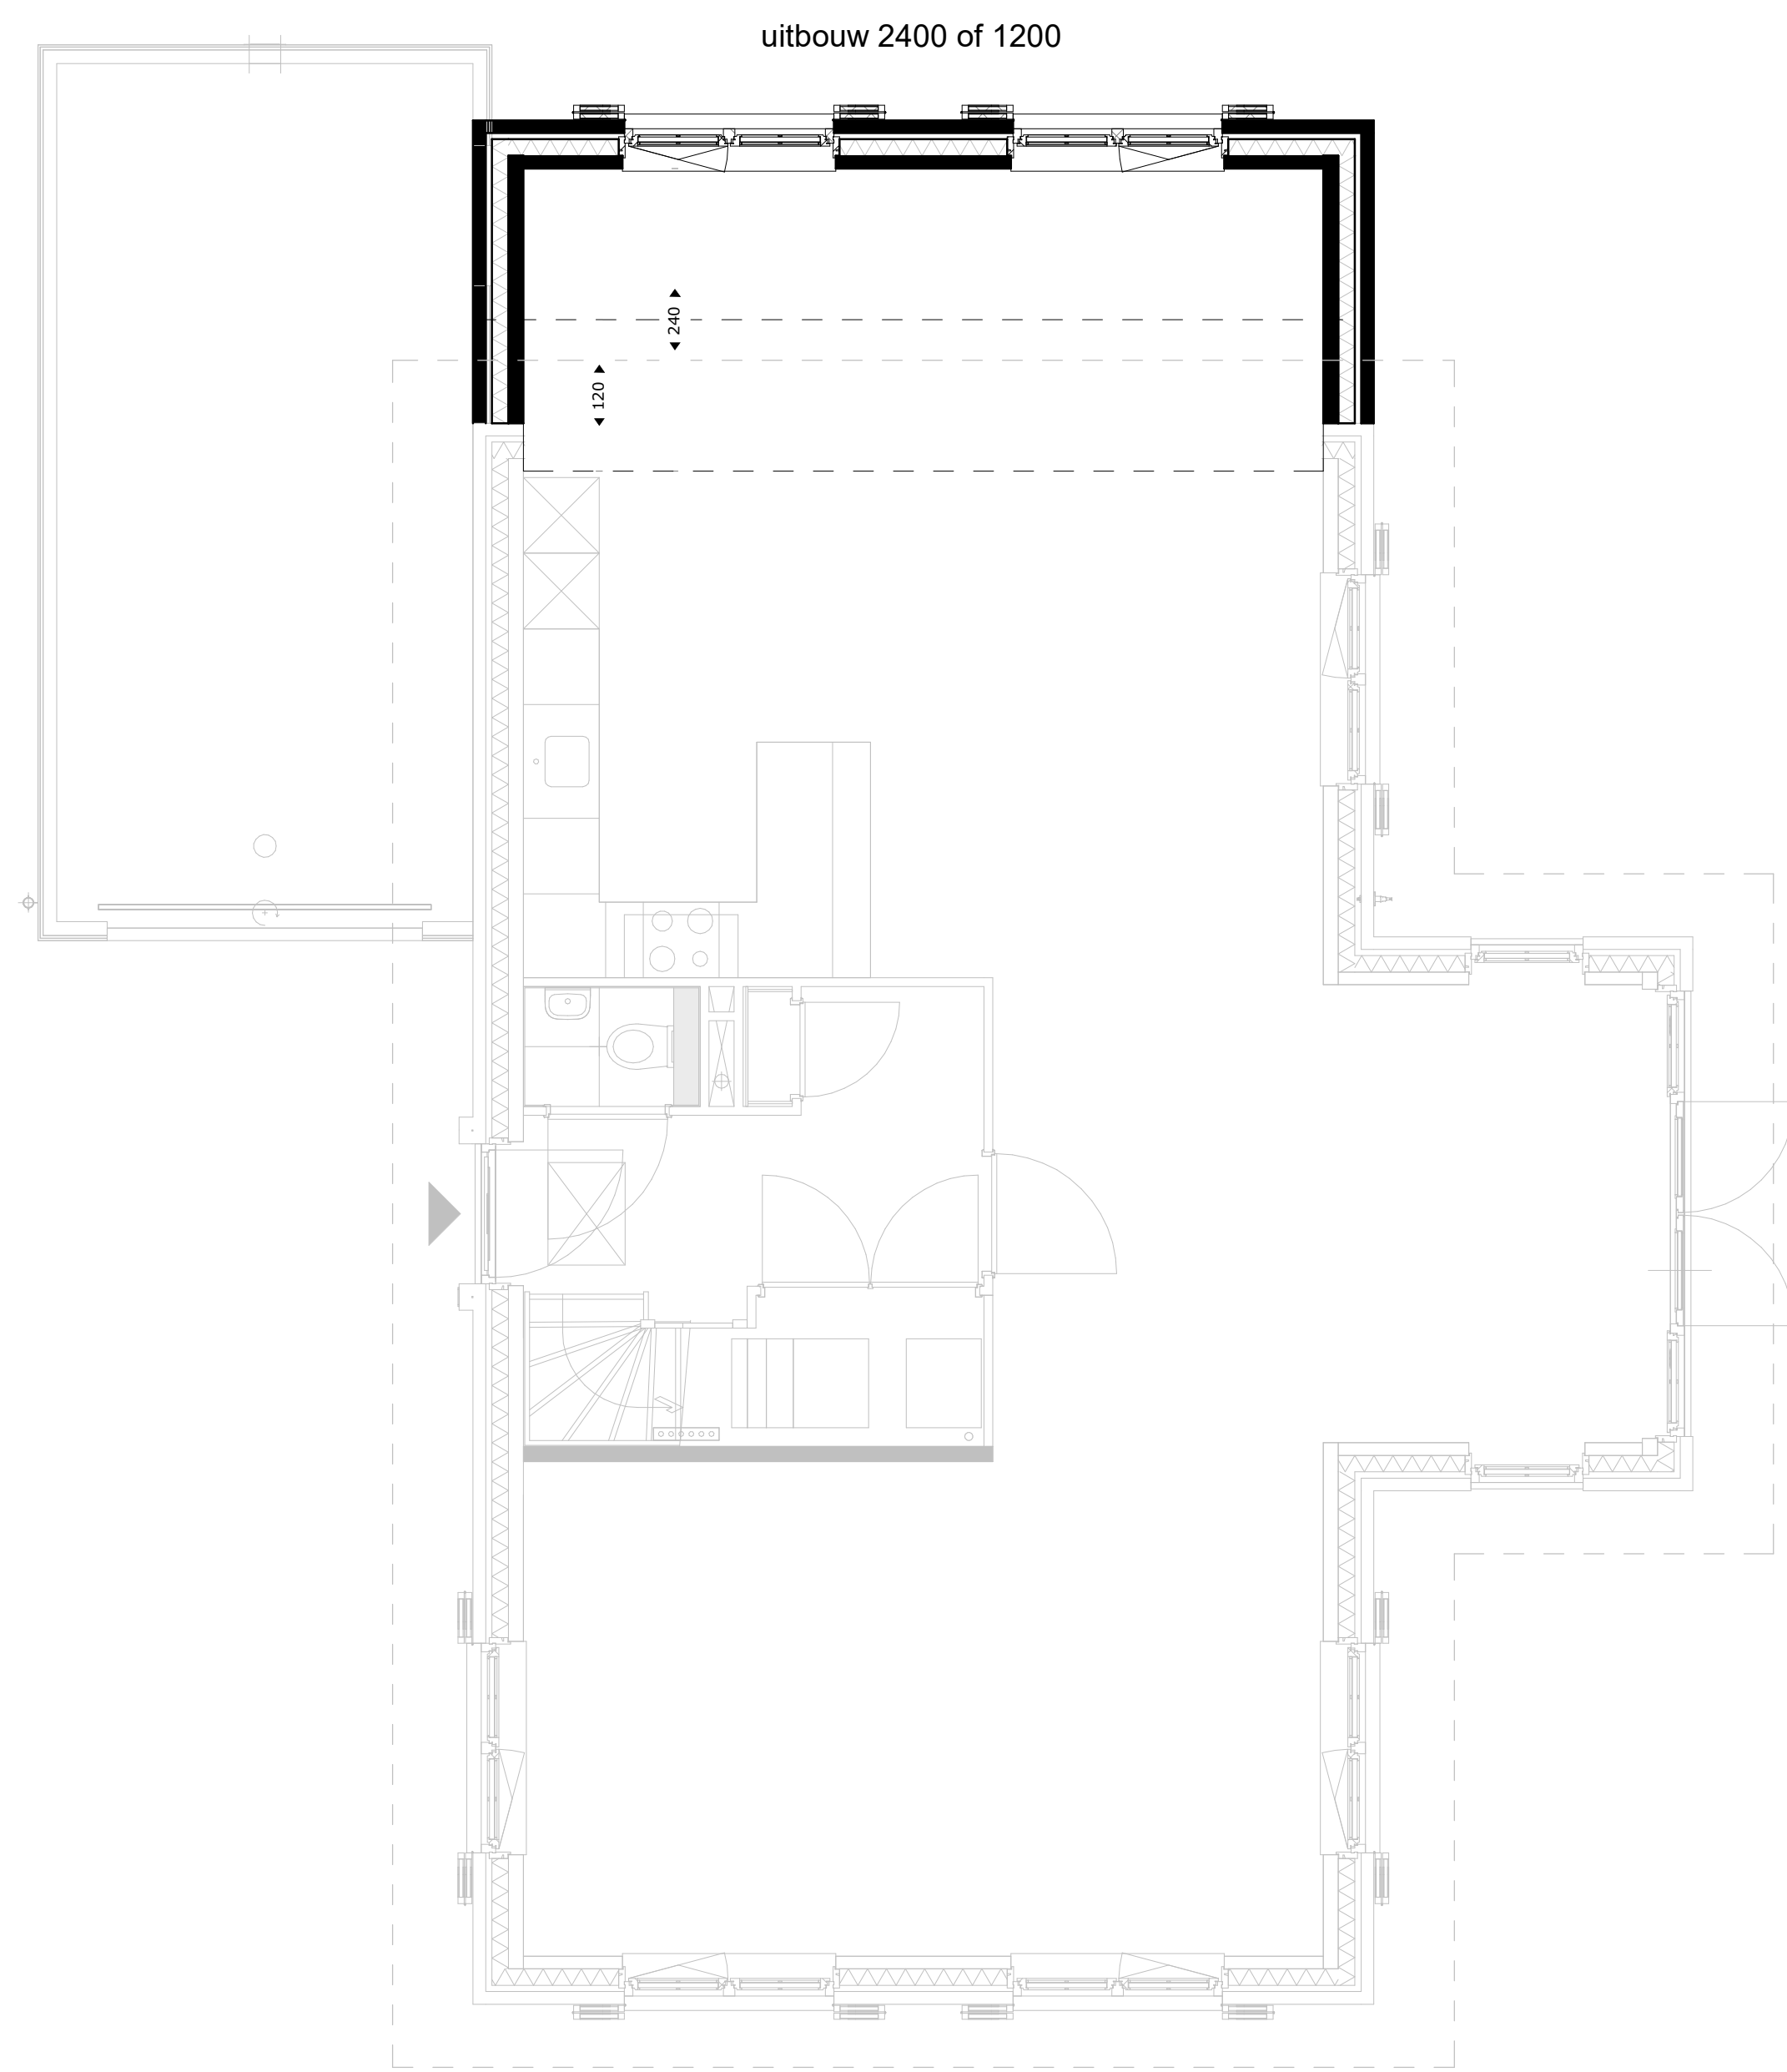

Type vs-riet
Bouwnummer 01, 12, 20

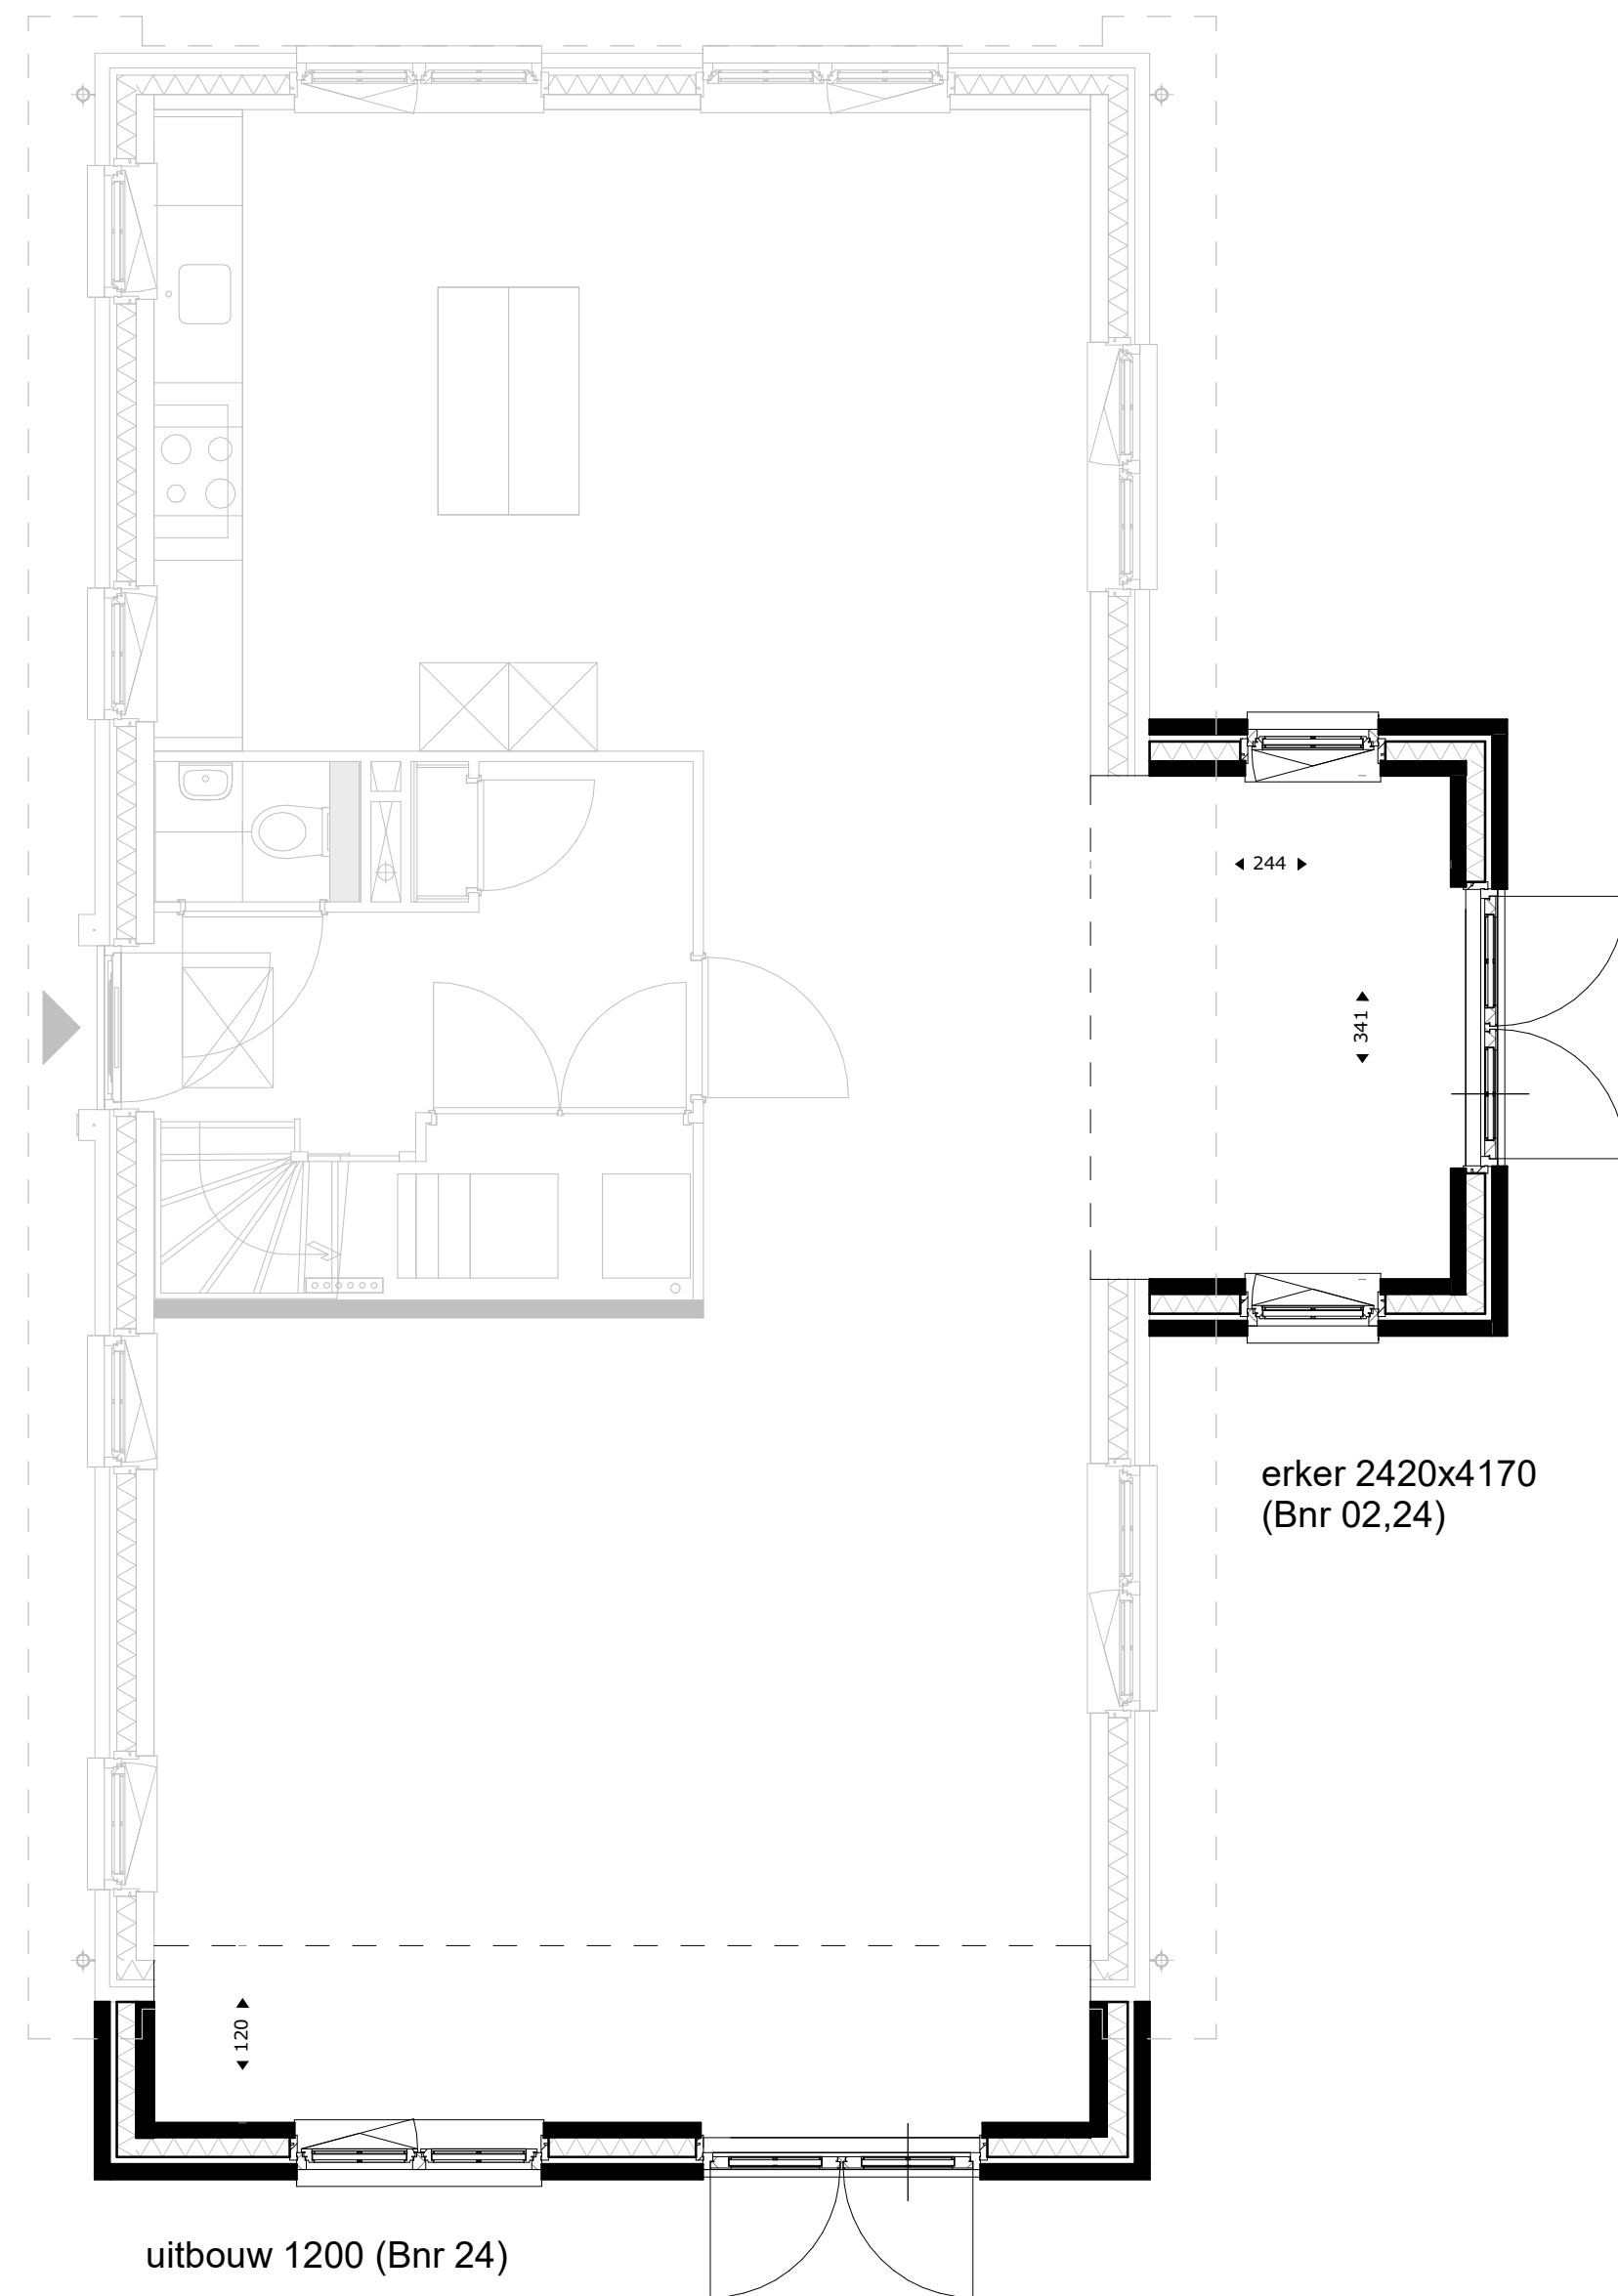


Type vs-wolfseind
Bouwnummer 02, 24

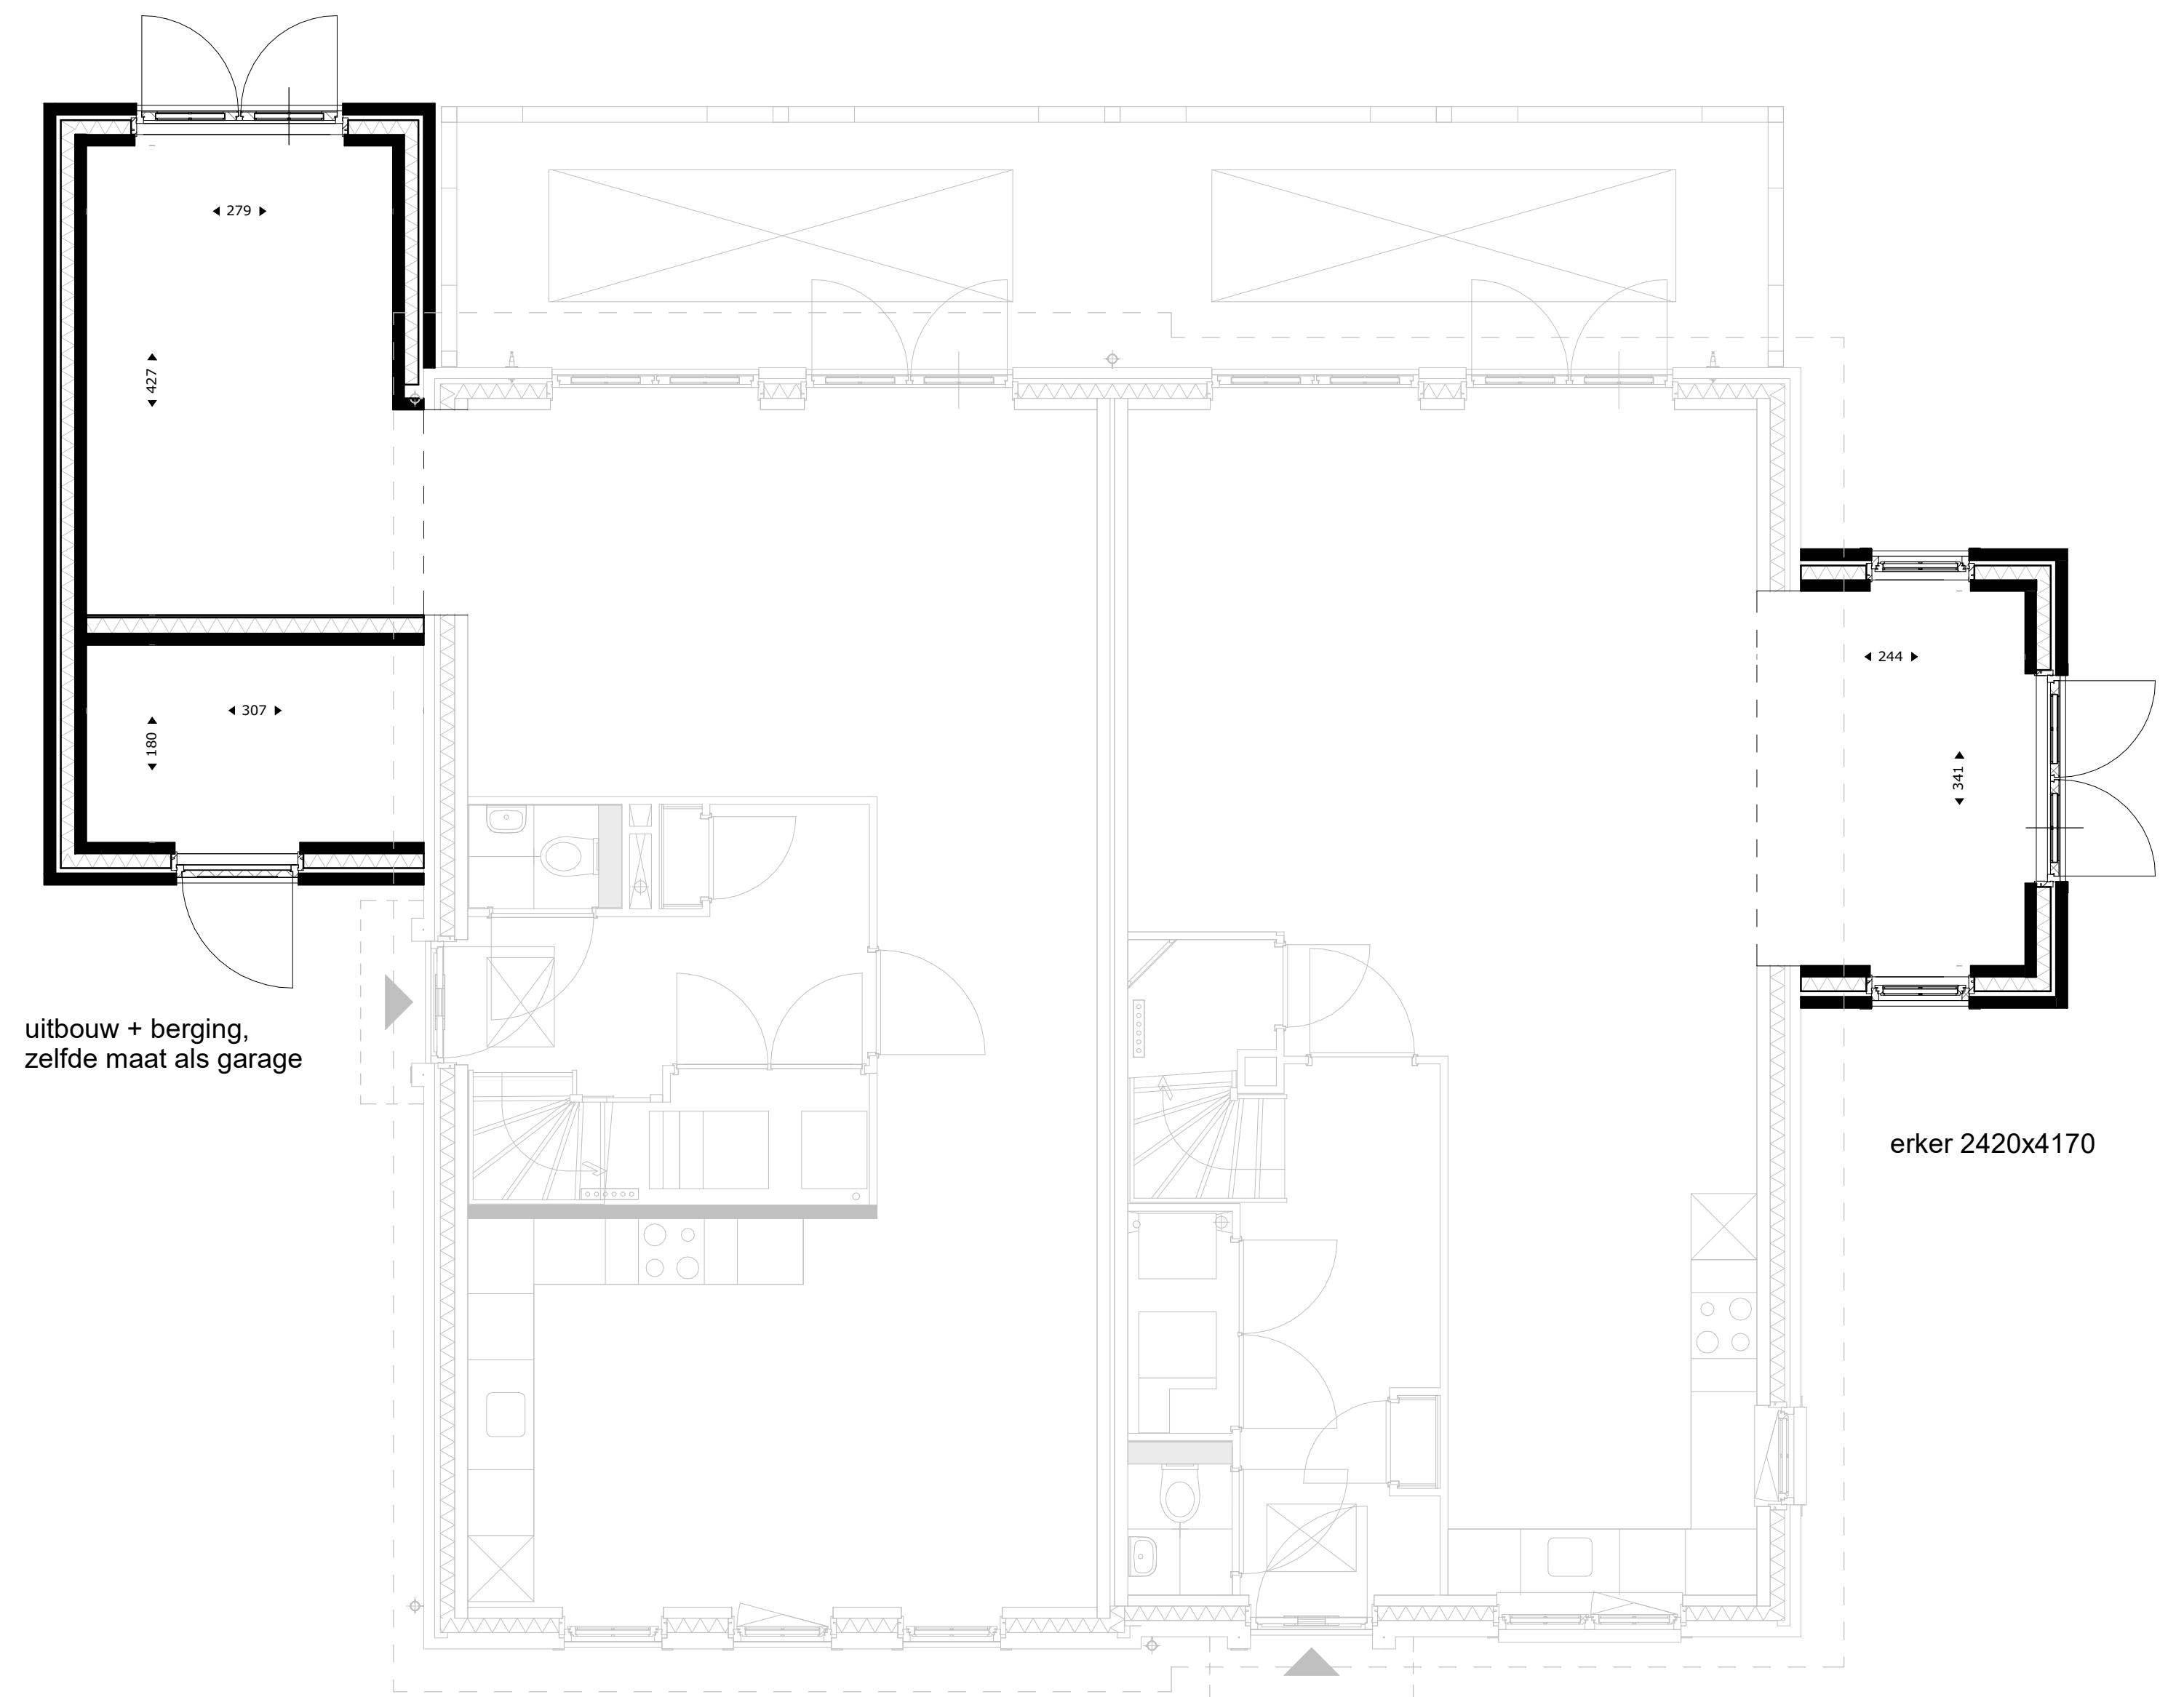


Type tk-langskap
Bouwnummer 04

Type tk-dwarskap
Bouwnummer 03

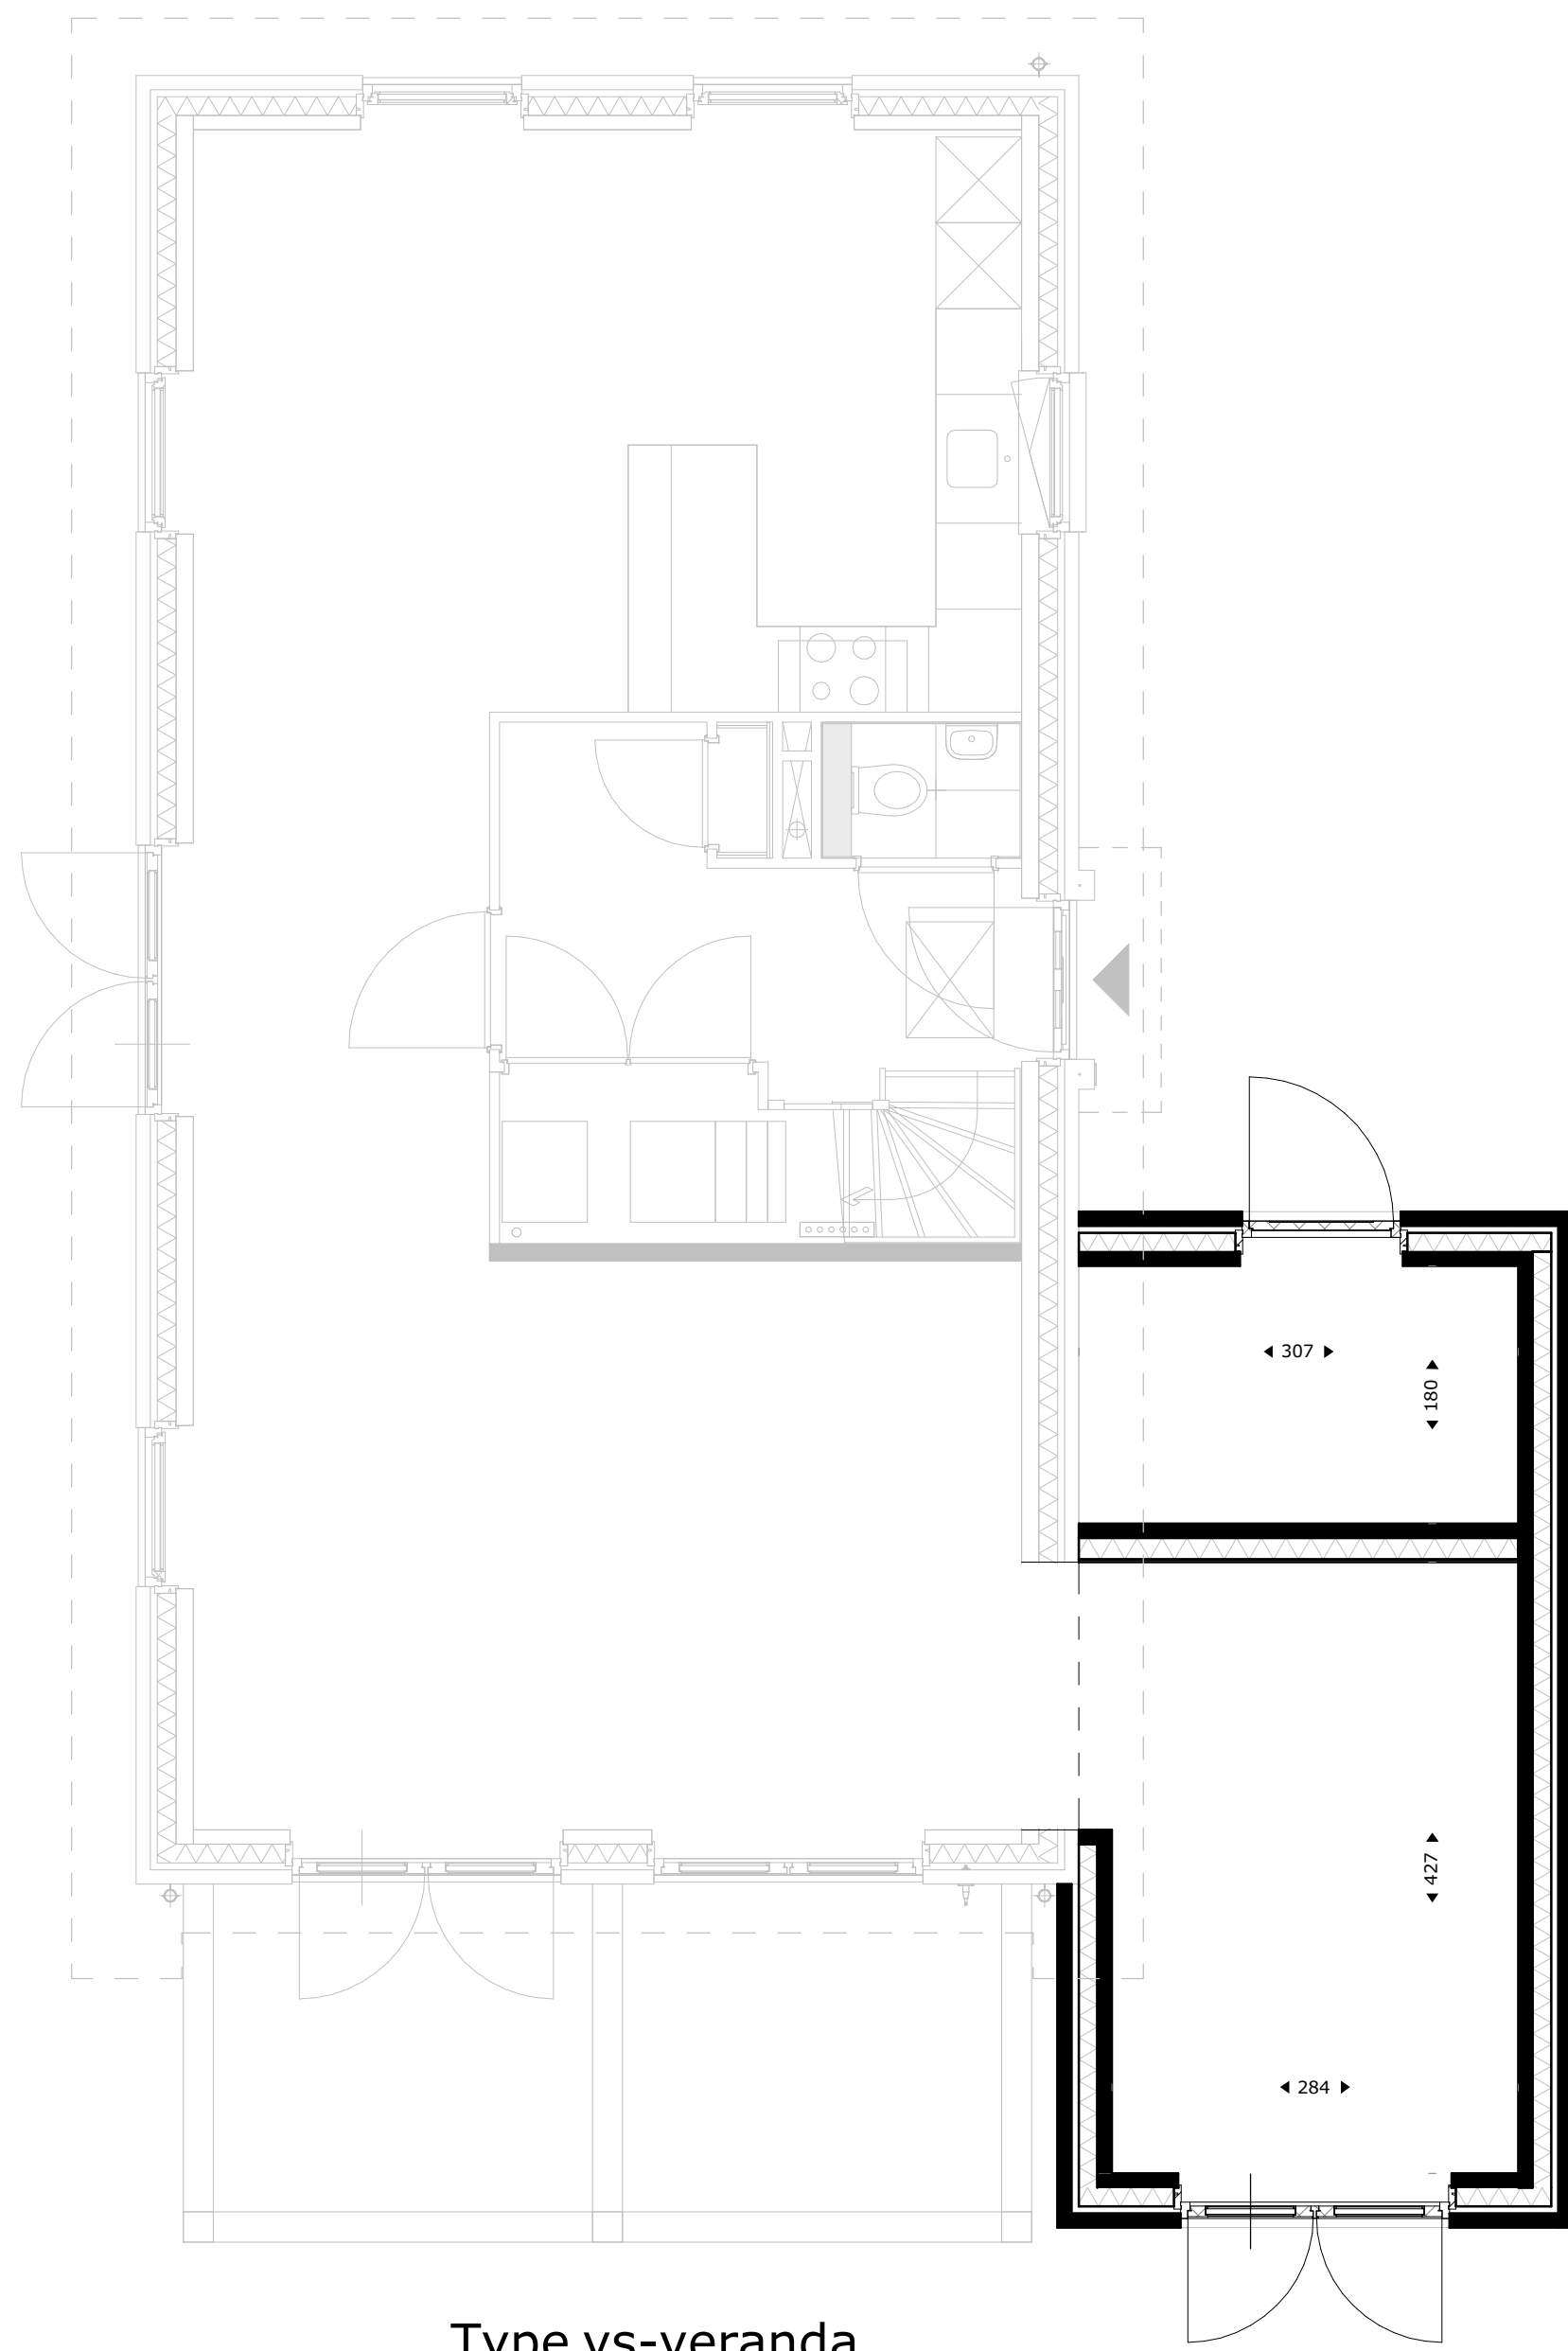


Type vs-veranda
Bouwnummer 05

uitbouw + berging i.p.v. garage

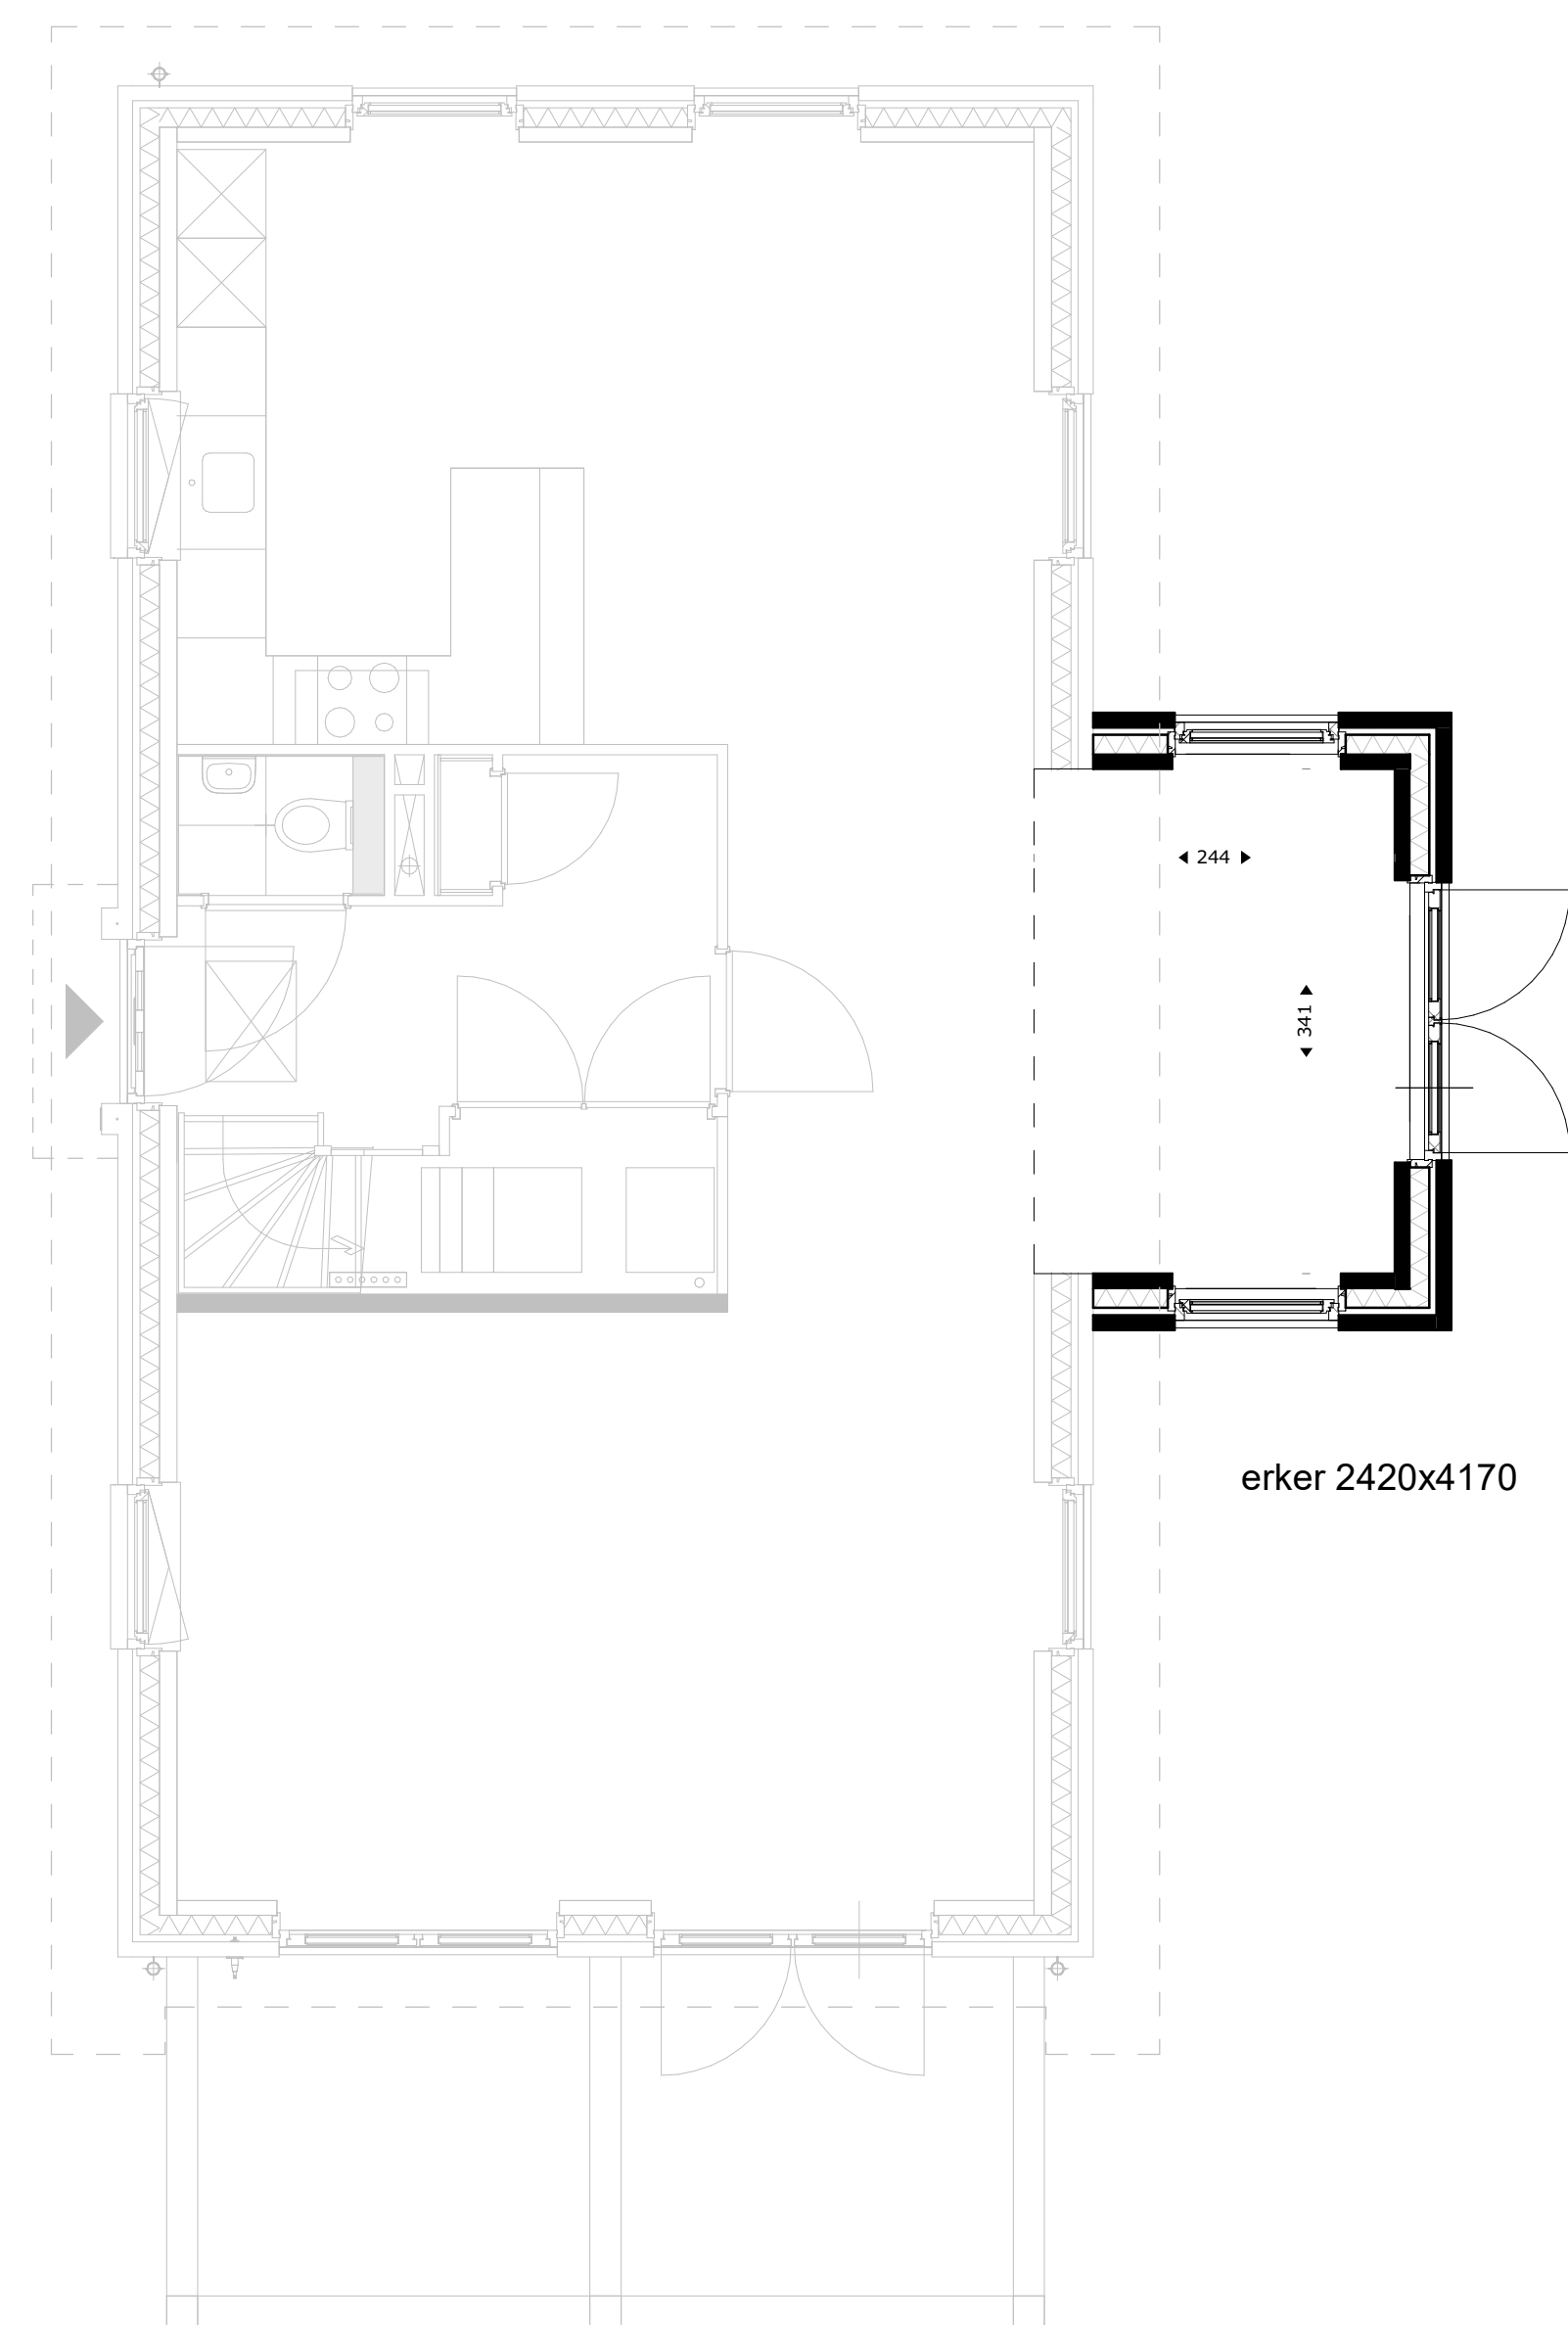

Type vs-veranda
Bouwnummer 11

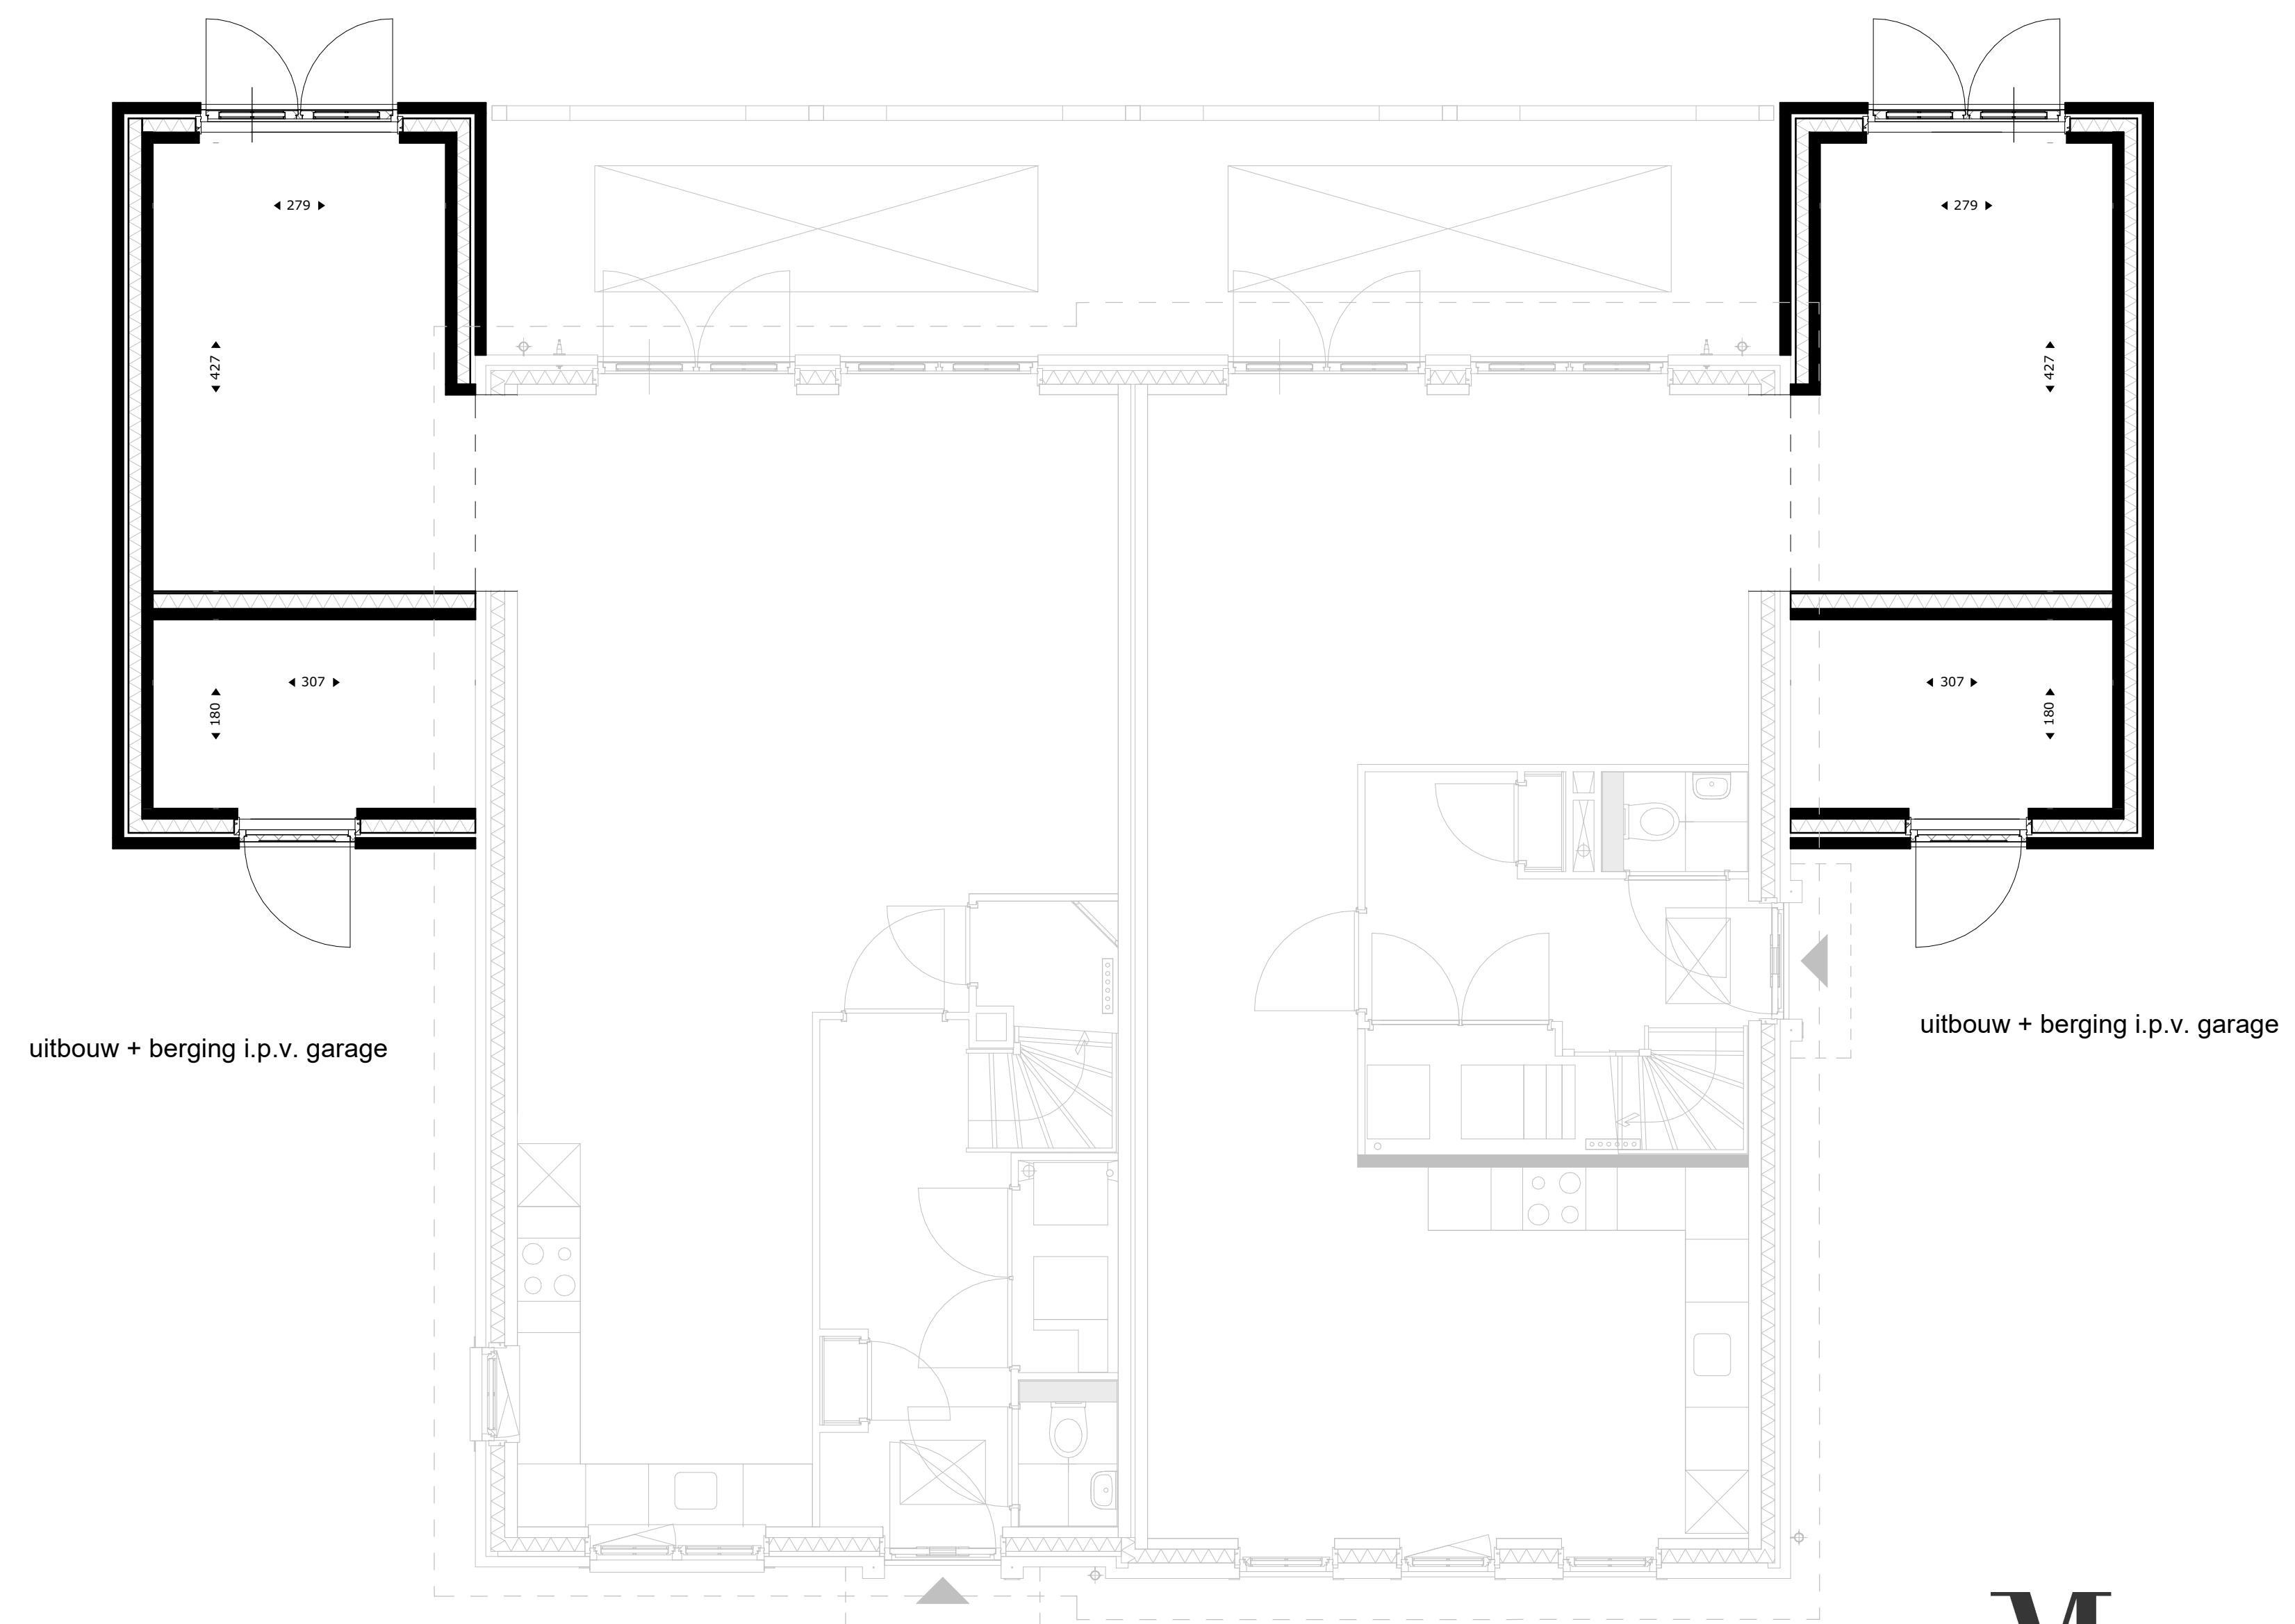

Type tk-dwarskap
Bouwnummer 07, 09


Type tk-langskap
Bouwnummer 06, 08




project
Woningen Tuindershof, Pijnacker - De Erven

omschrijving
Opties uitbouwen/erkers (vs-riet, vs-wolfseind, tweekapper, vs-veranda)


opdrachtgever Onroerend Verkoop Tuindershof	schaal 1:50	projectnummer 5994
formaat A0	status Verkooptekening	tekeningsnummer 00-N2301
getekend FDV	datum 12-09-2022	

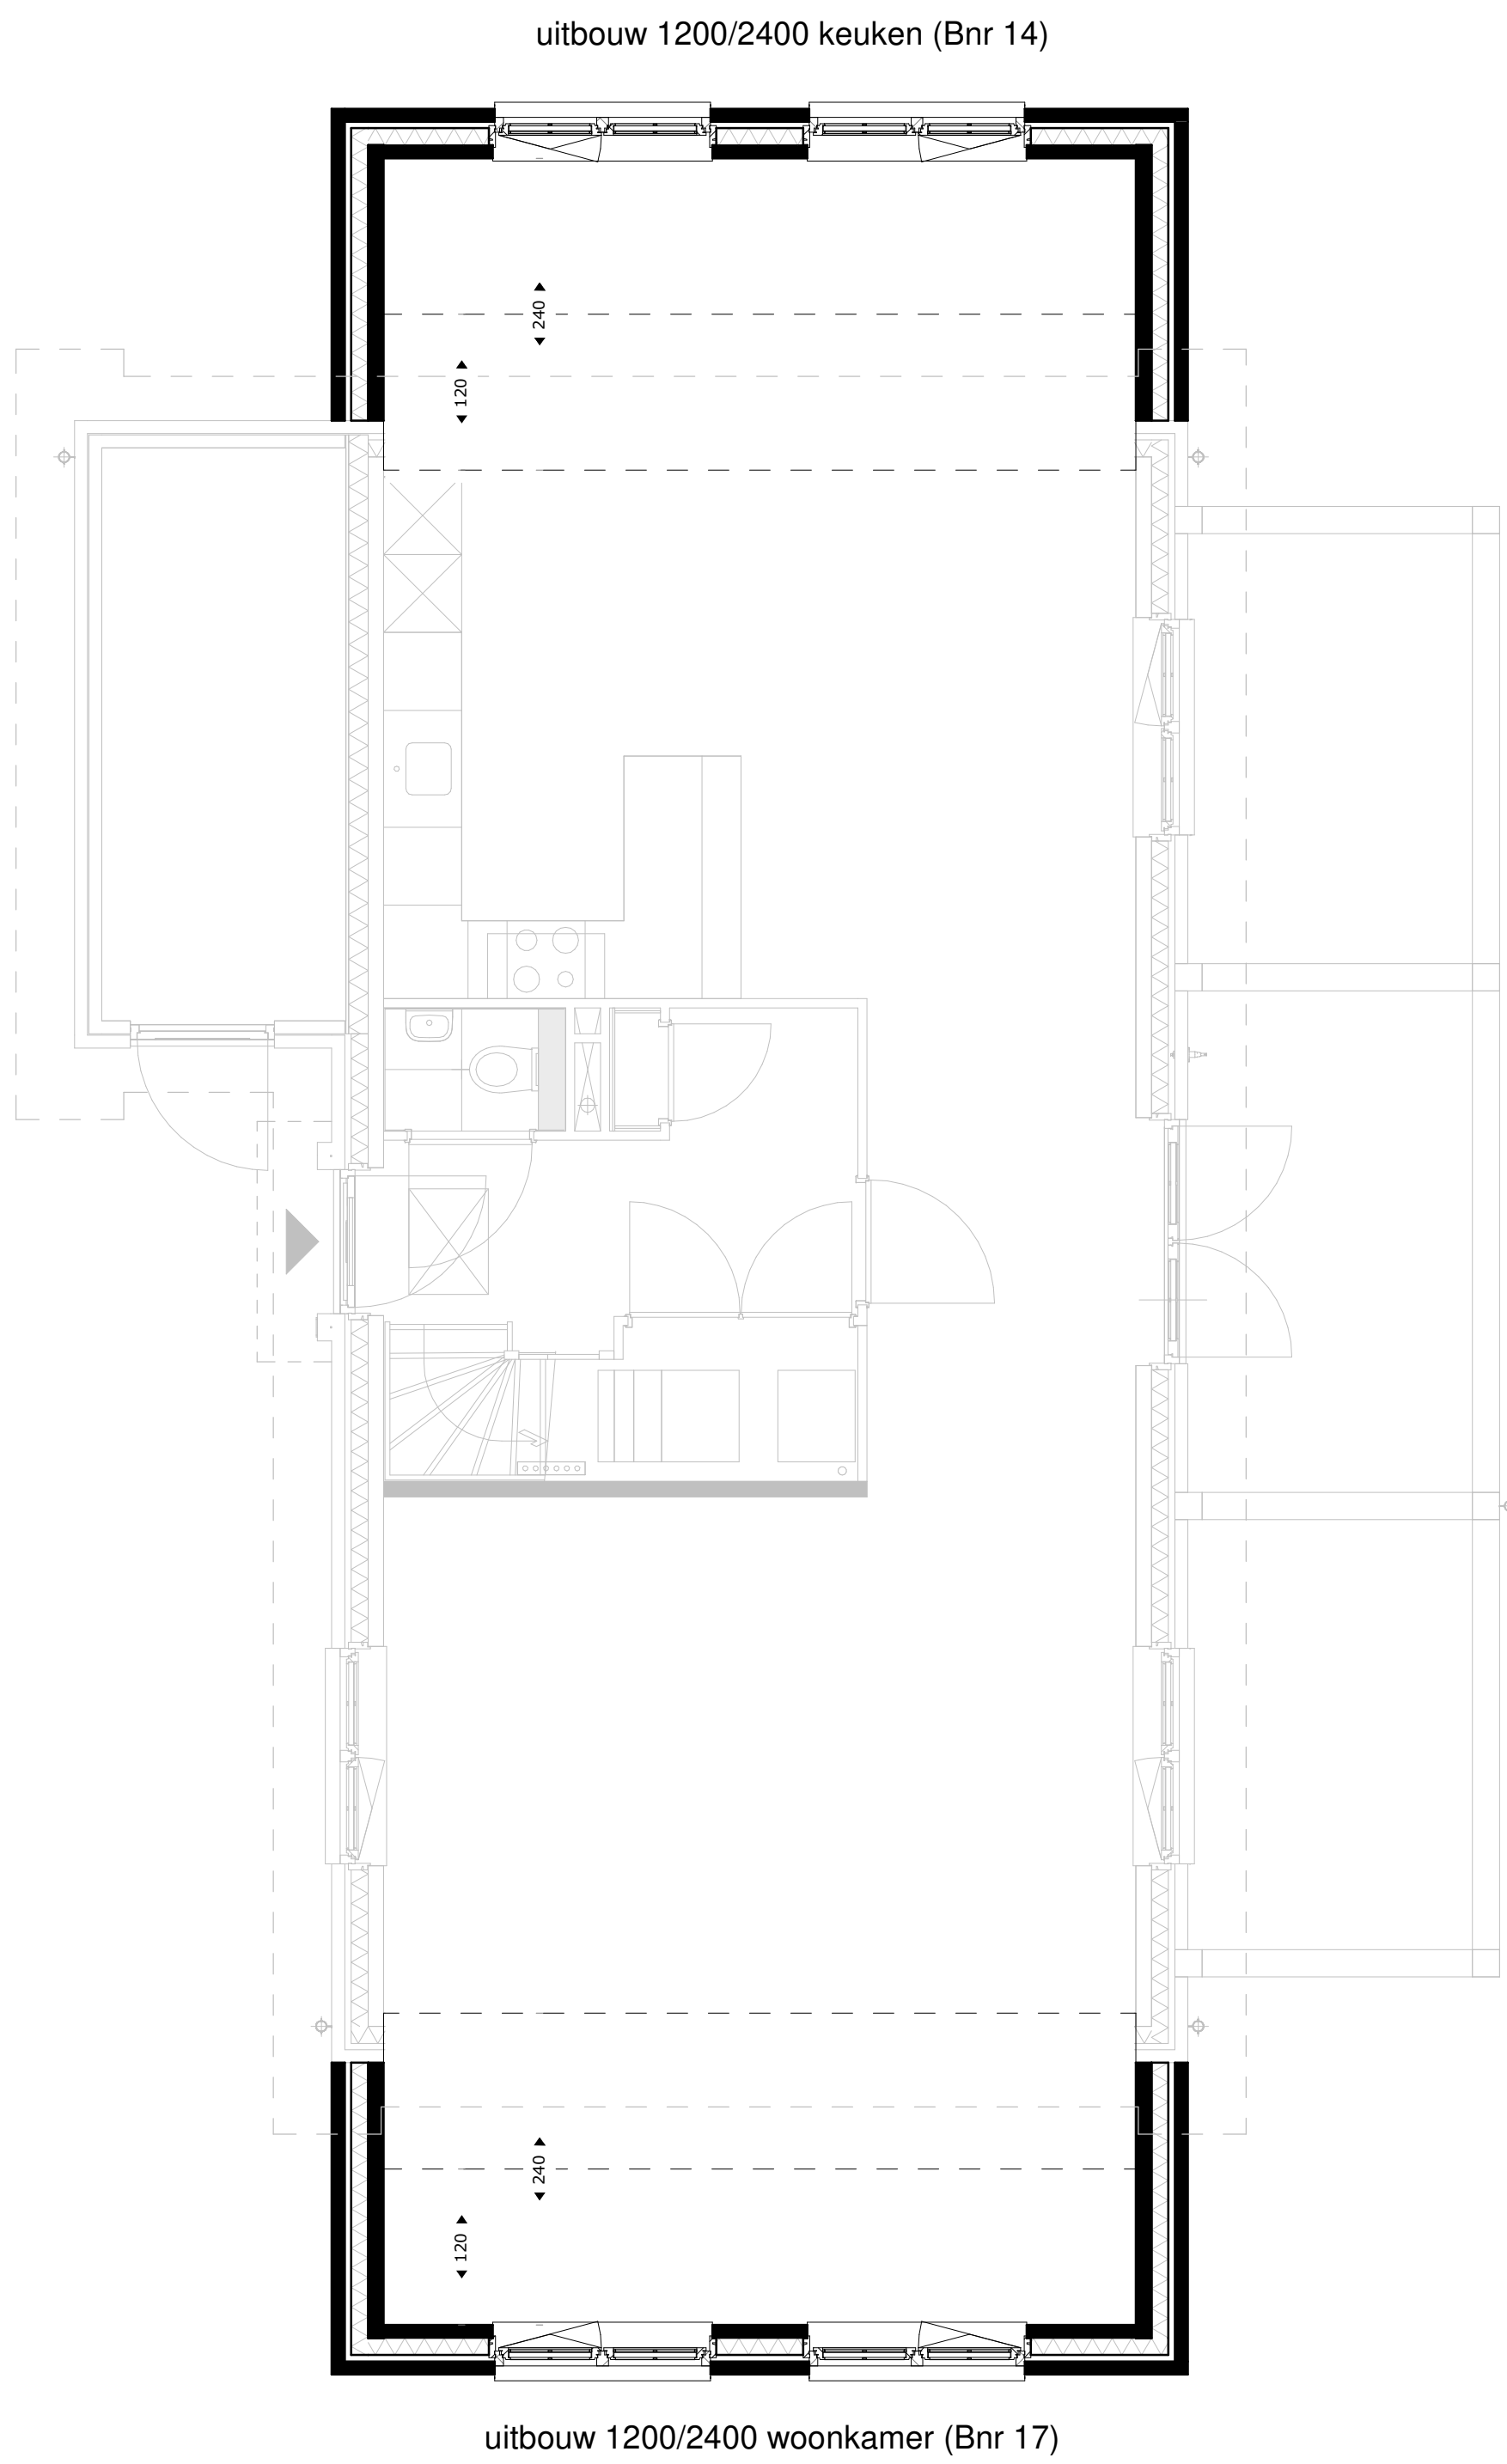

Type vs-zijentree
Bouwnummer 14,17

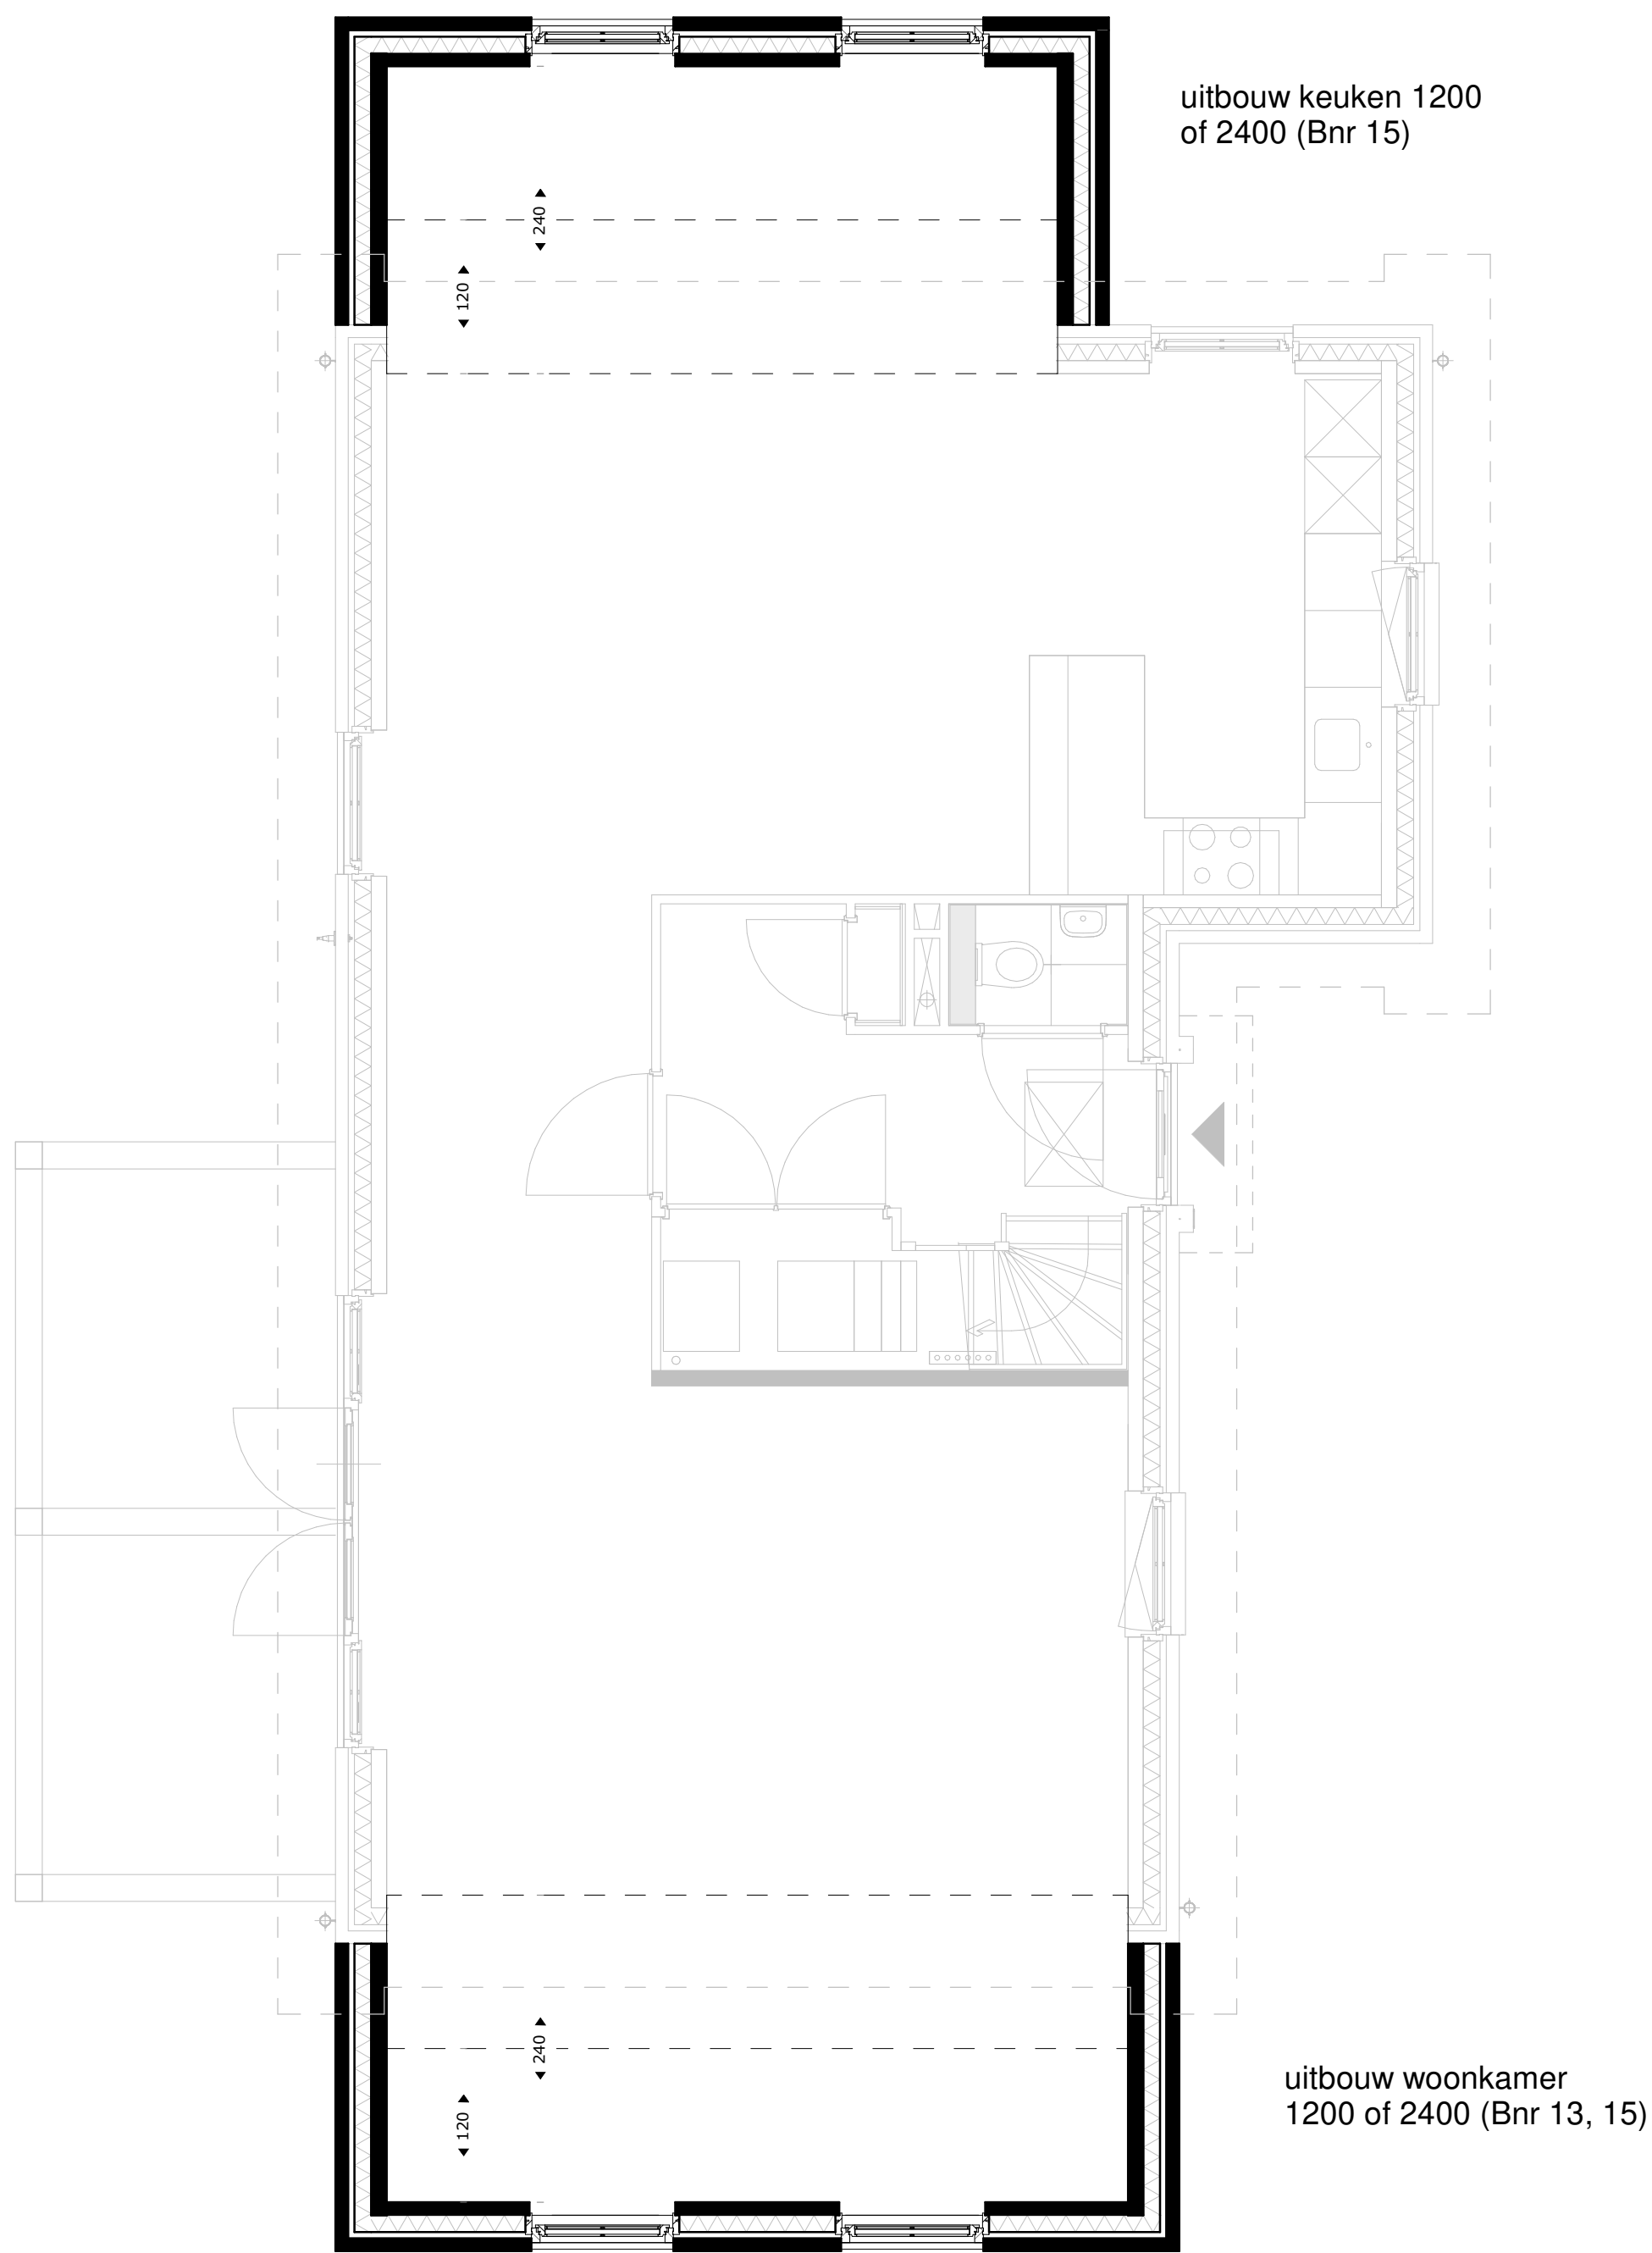


Type vs-gedraaid
Bouwnummer 13,15

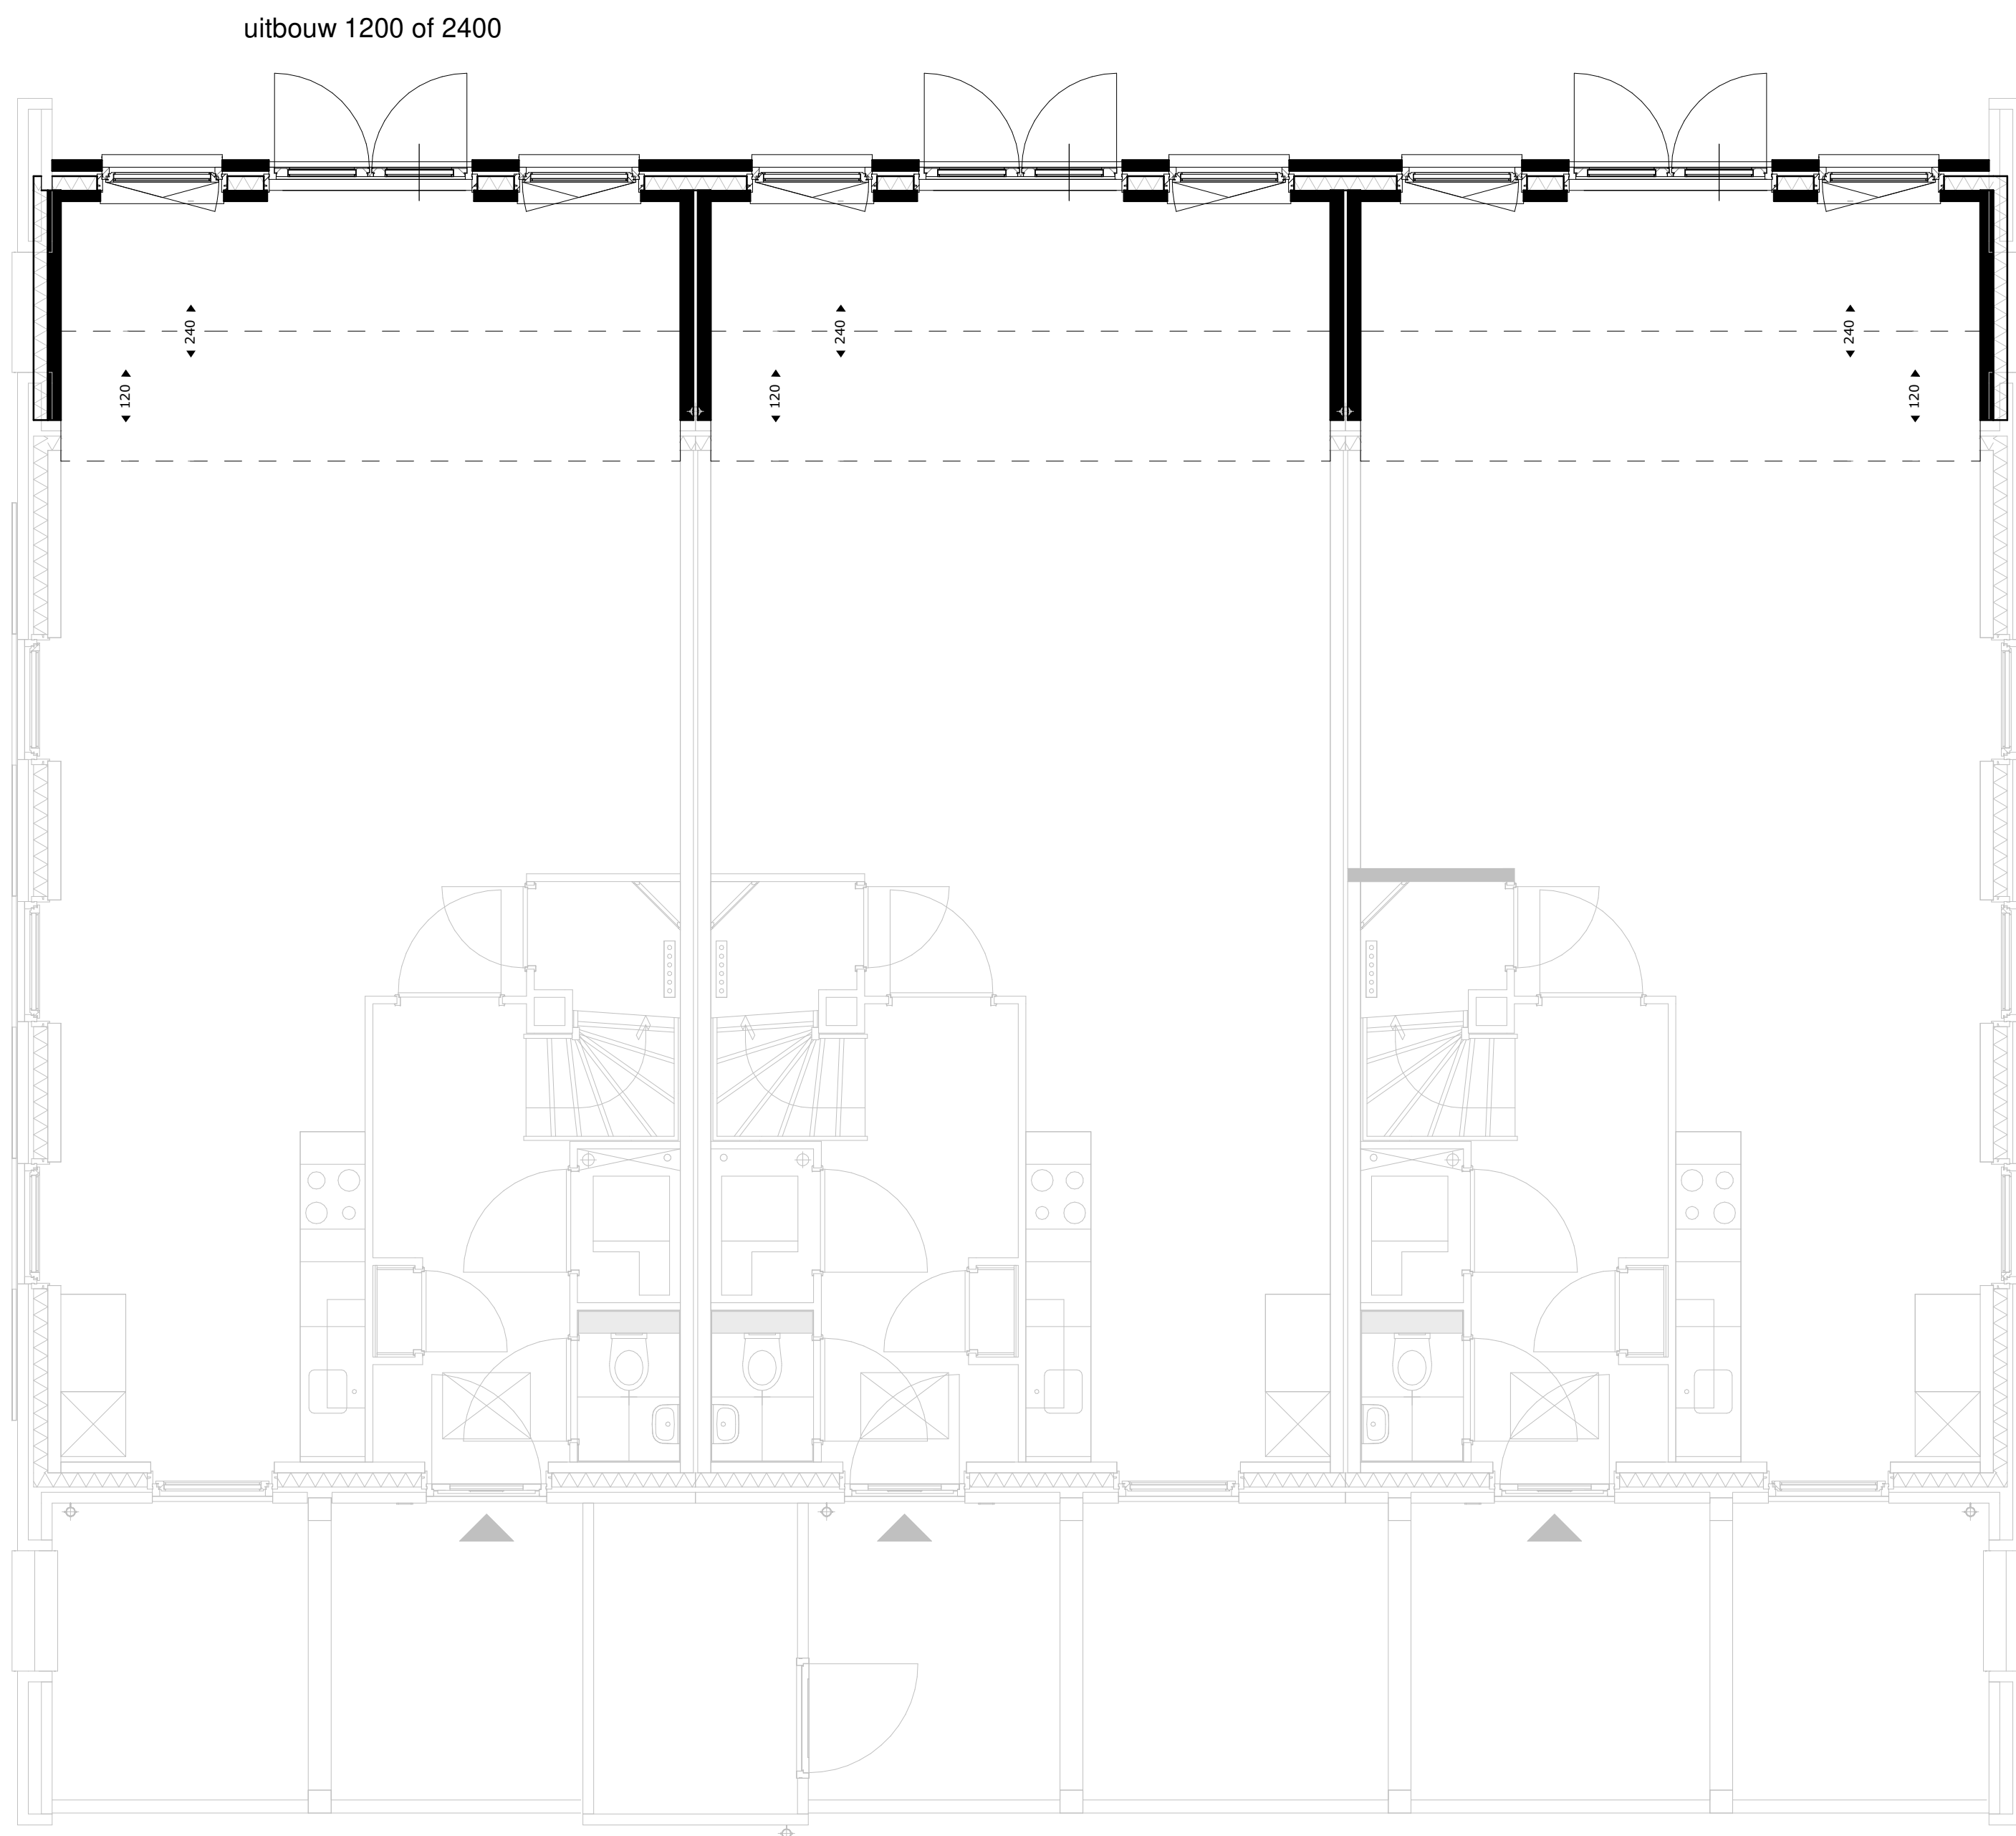


Type rij-woning hoek
Bouwnummer 22,23,25,27,29,31

Type rij-woning tussen
Bouwnummer 26,30

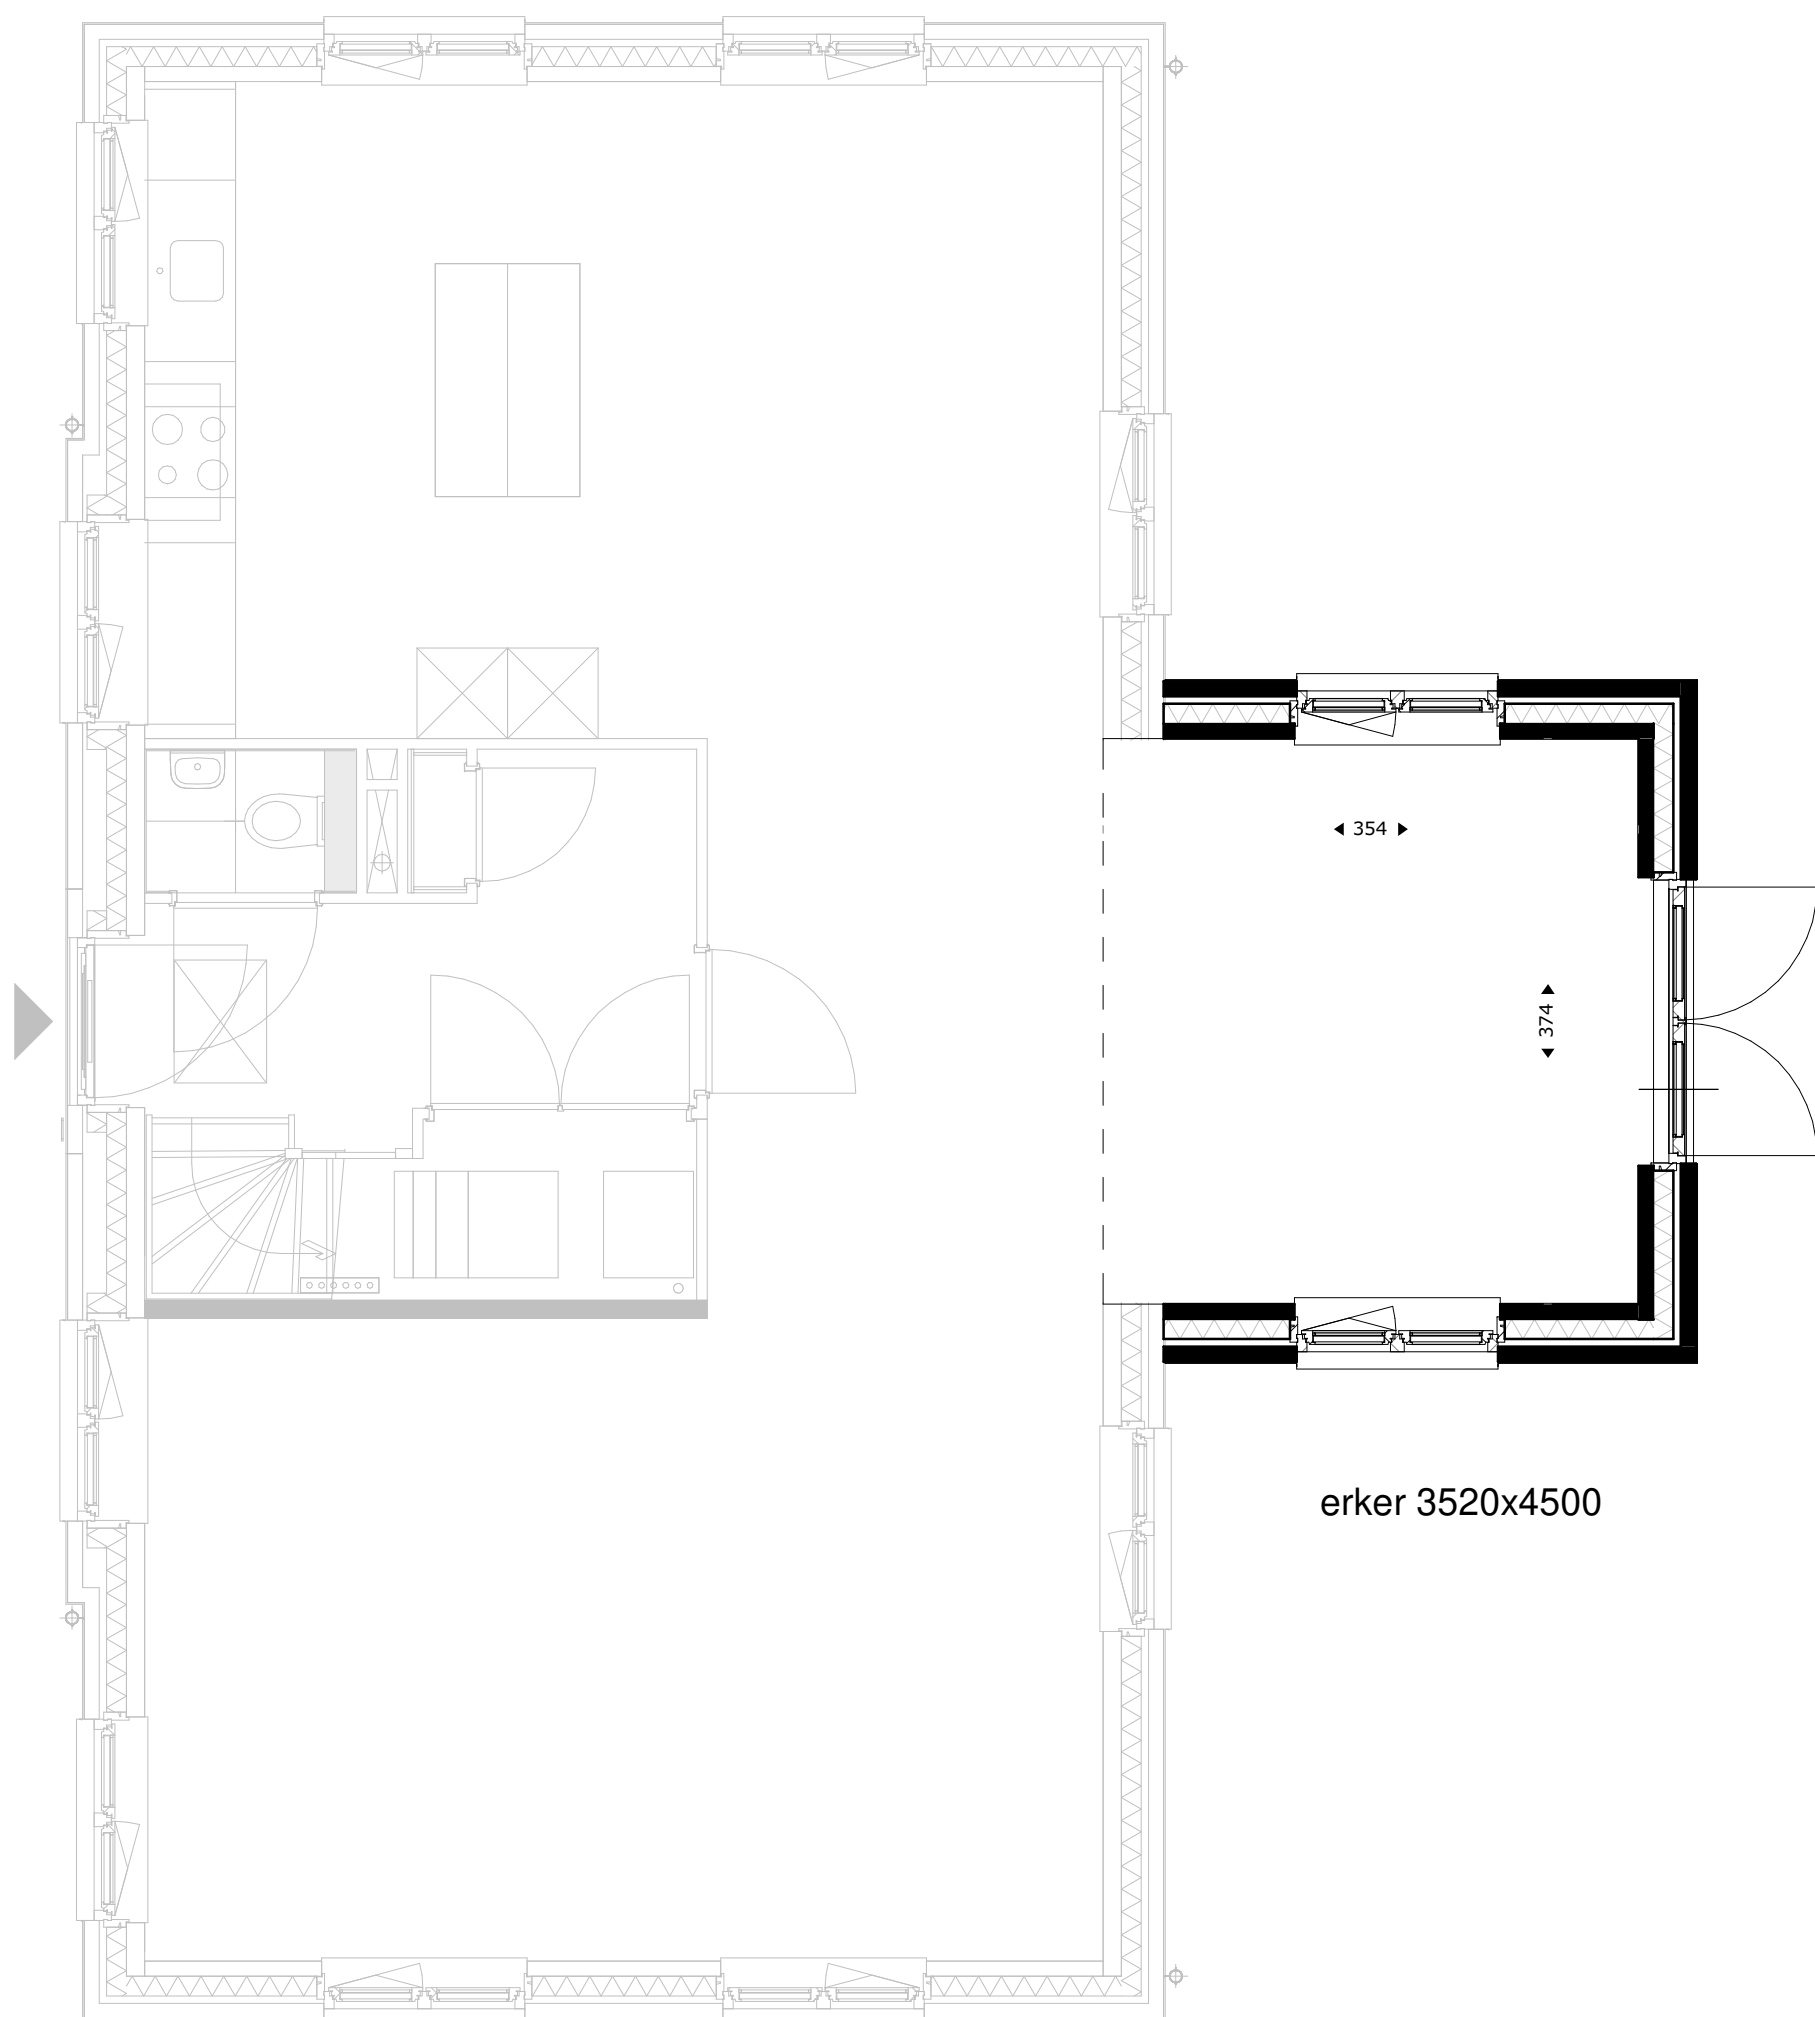

Type vs- boerderij
Bouwnummer 28

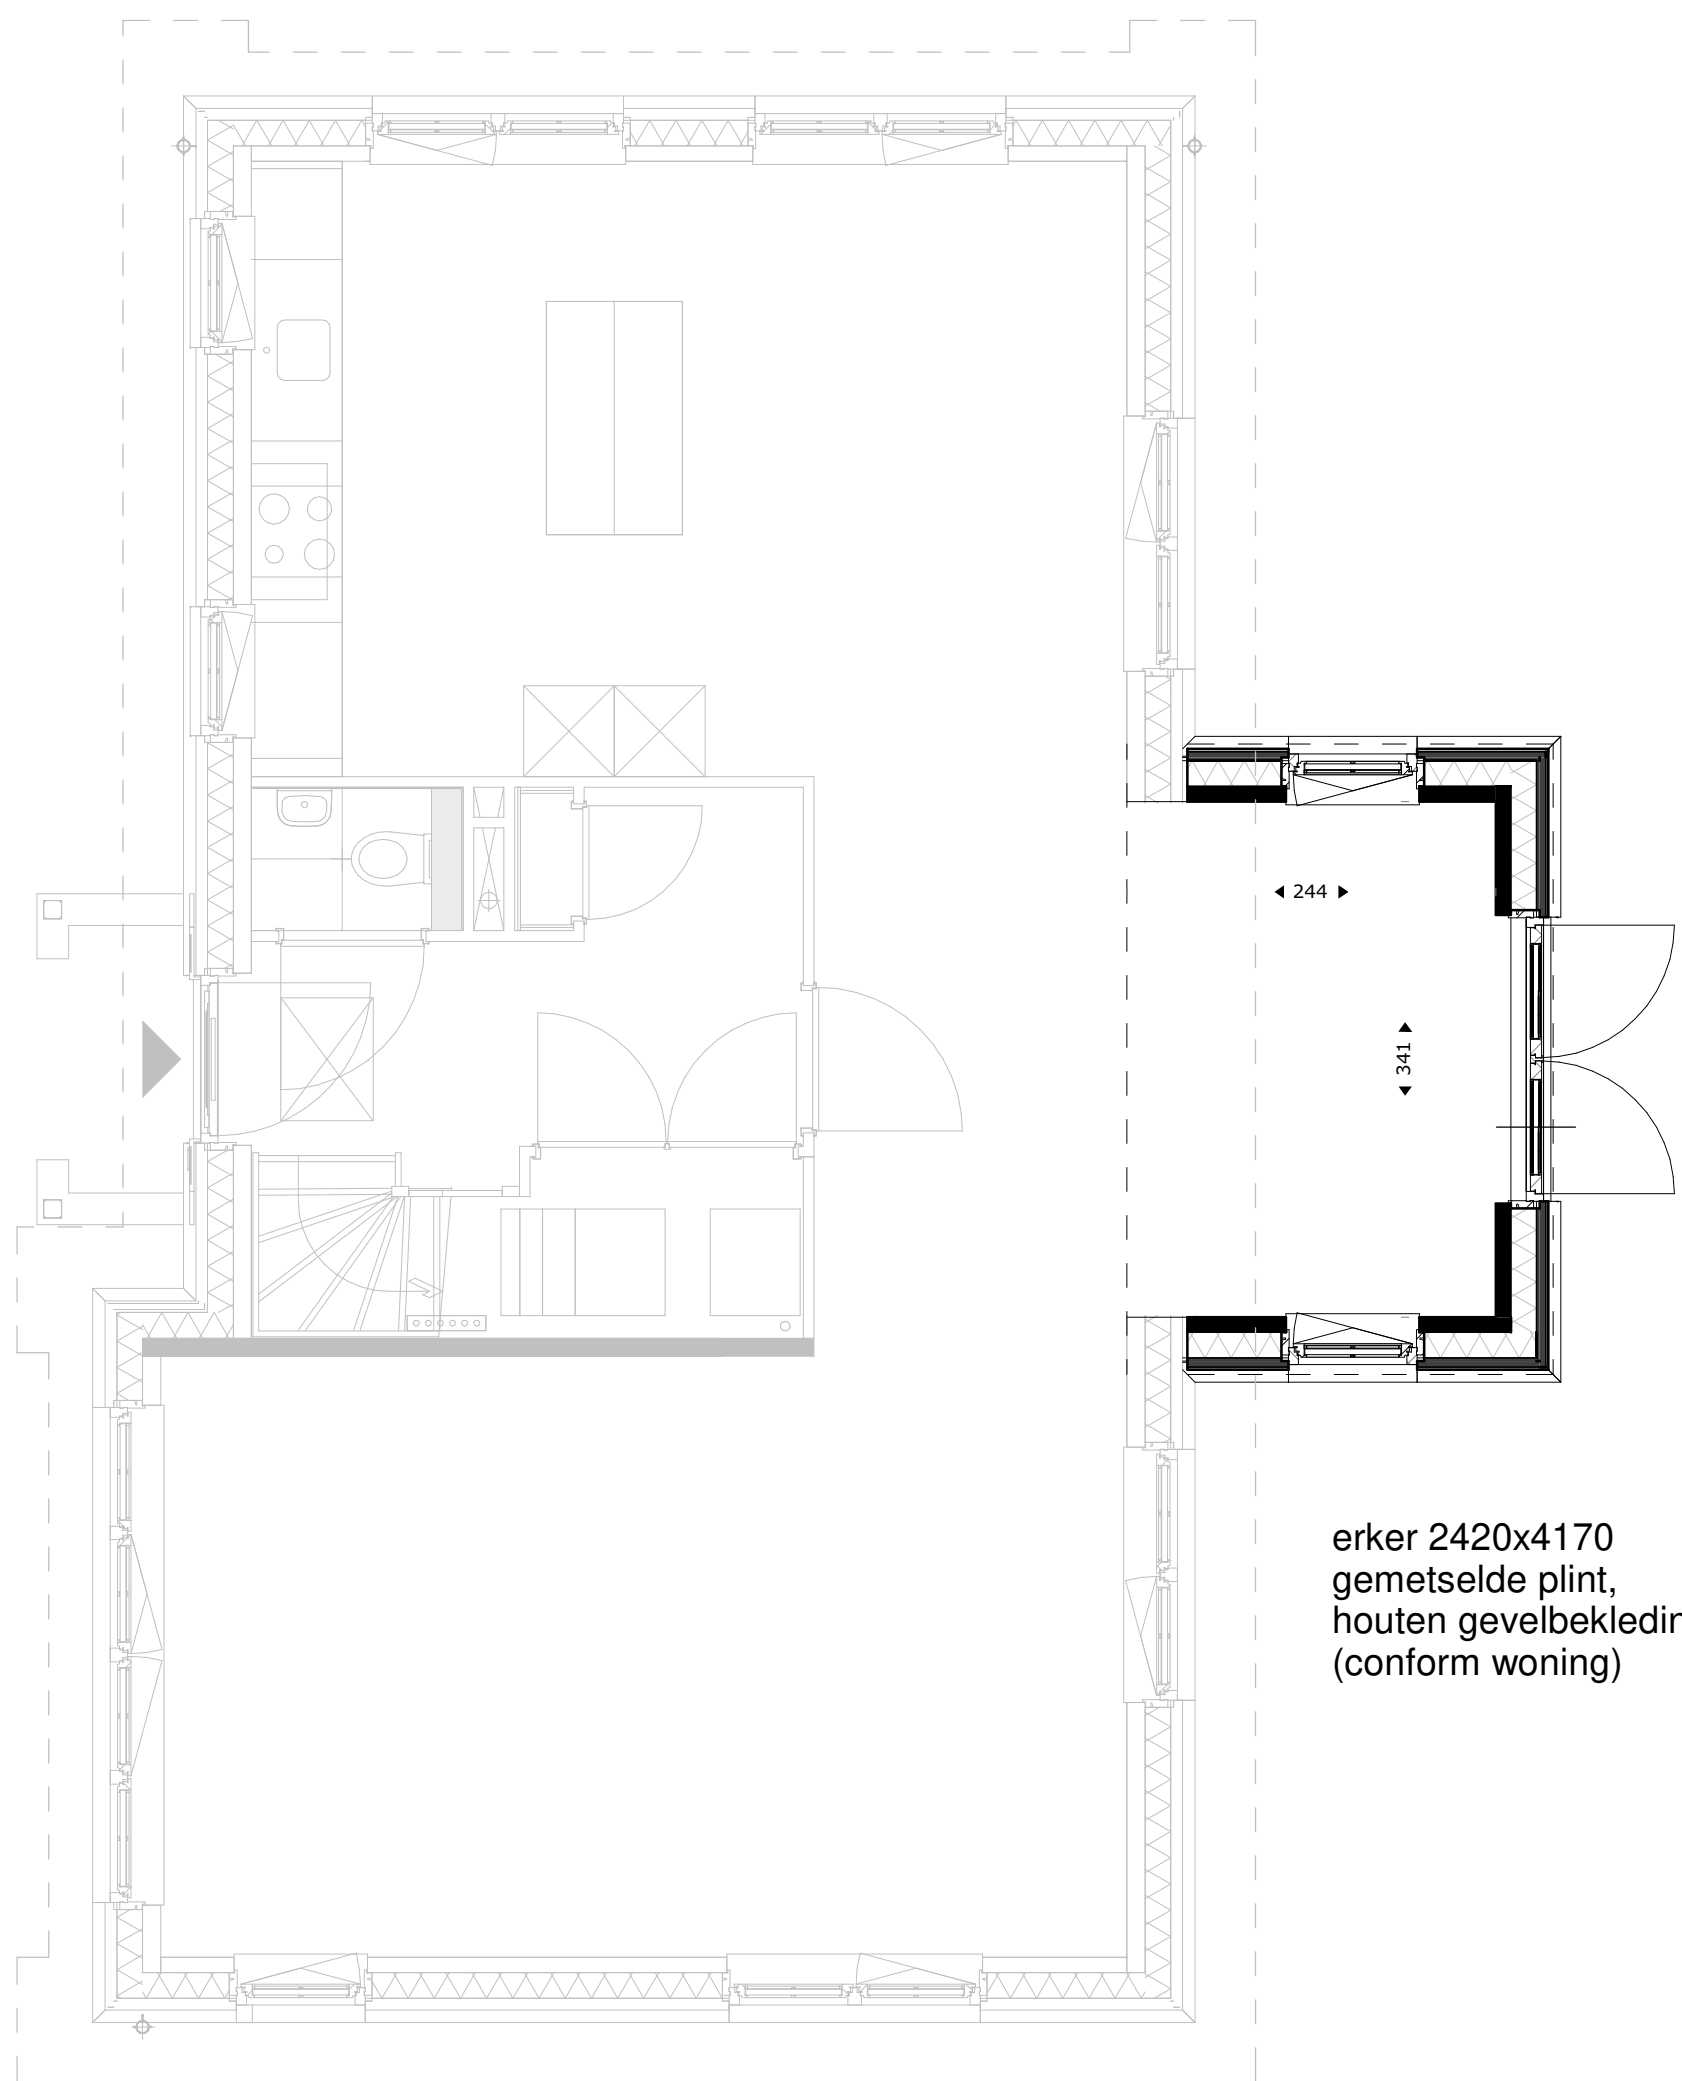


Type special-pippi
Bouwnummer 32




project
Woningen Tuindershof, Pijnacker - De Erven

omschrijving
Opties uitbouwen/erkers (vs-zijentree, vs-gedr., vs-boerderij, pippi, rijwon.)


opdrachtgever Ontwikkelcombinatie Tuindershof	schaal 1:150	gewijzigd	projectnummer 5994
formaat A0	status Verkooptekening		tekeningnummer 00-N2302
getekend Fdv	datum 12-09-2022		

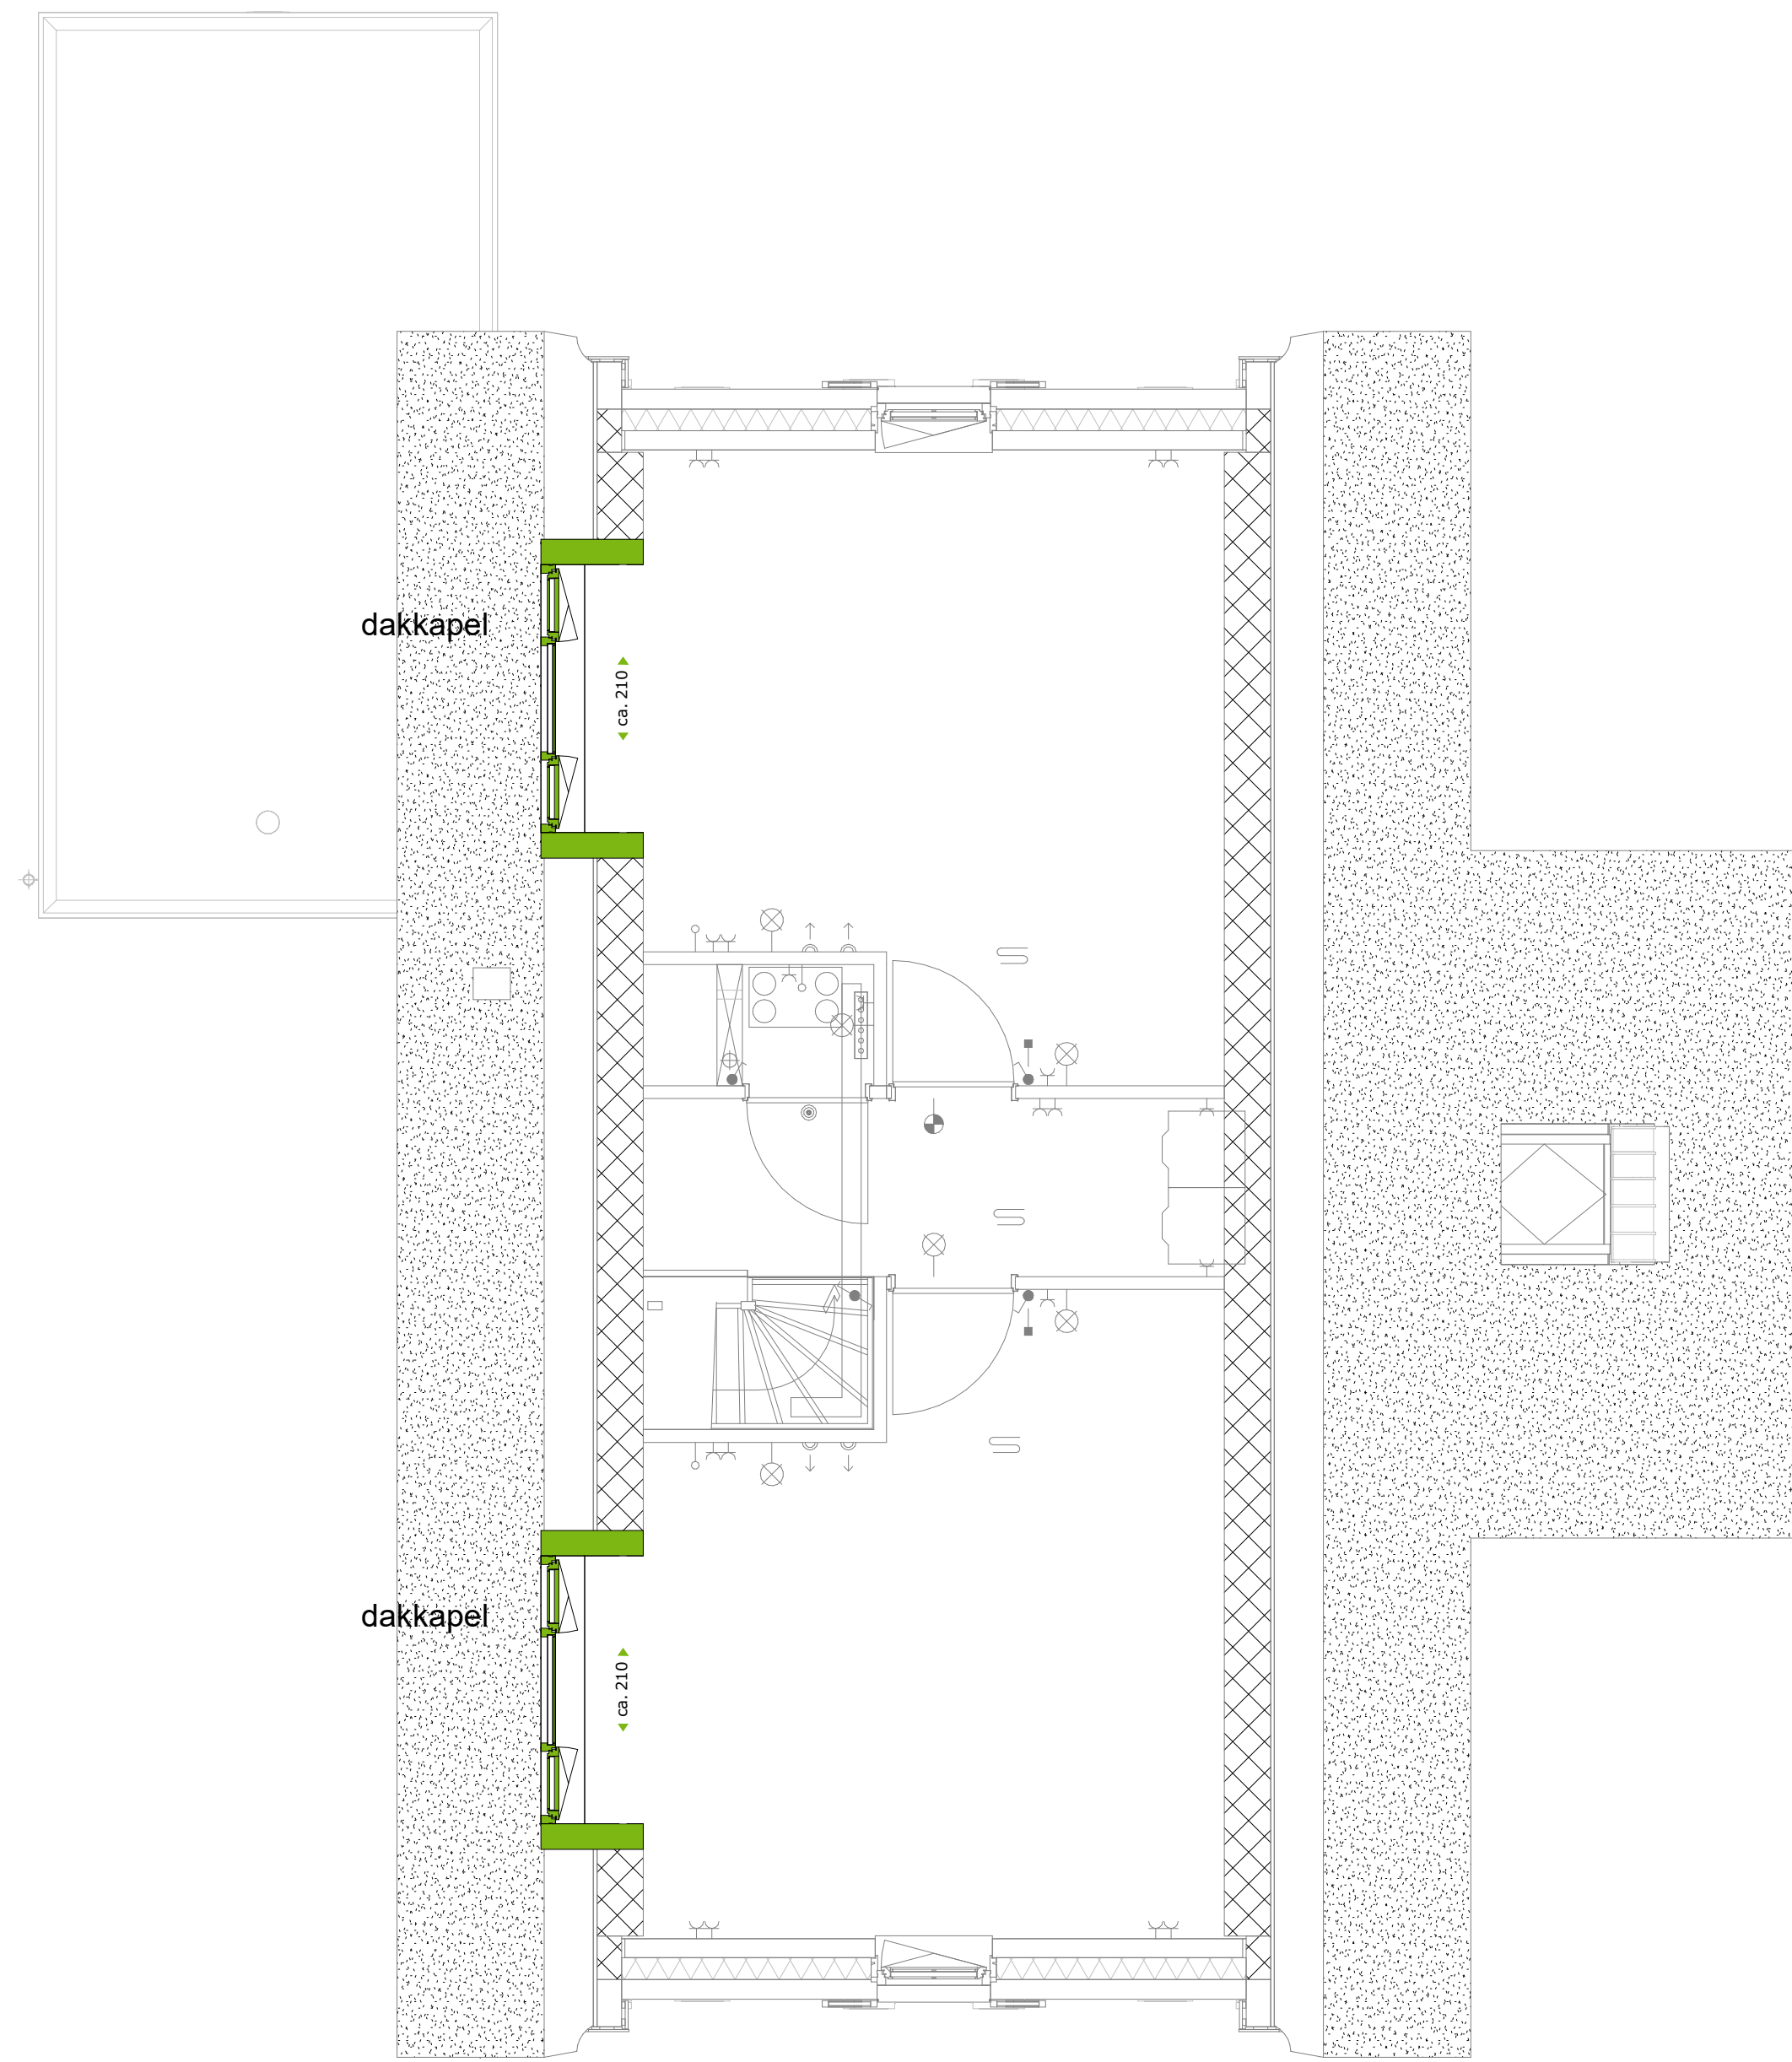

Type vs-riet
Bouwnummer 01, 12, 20

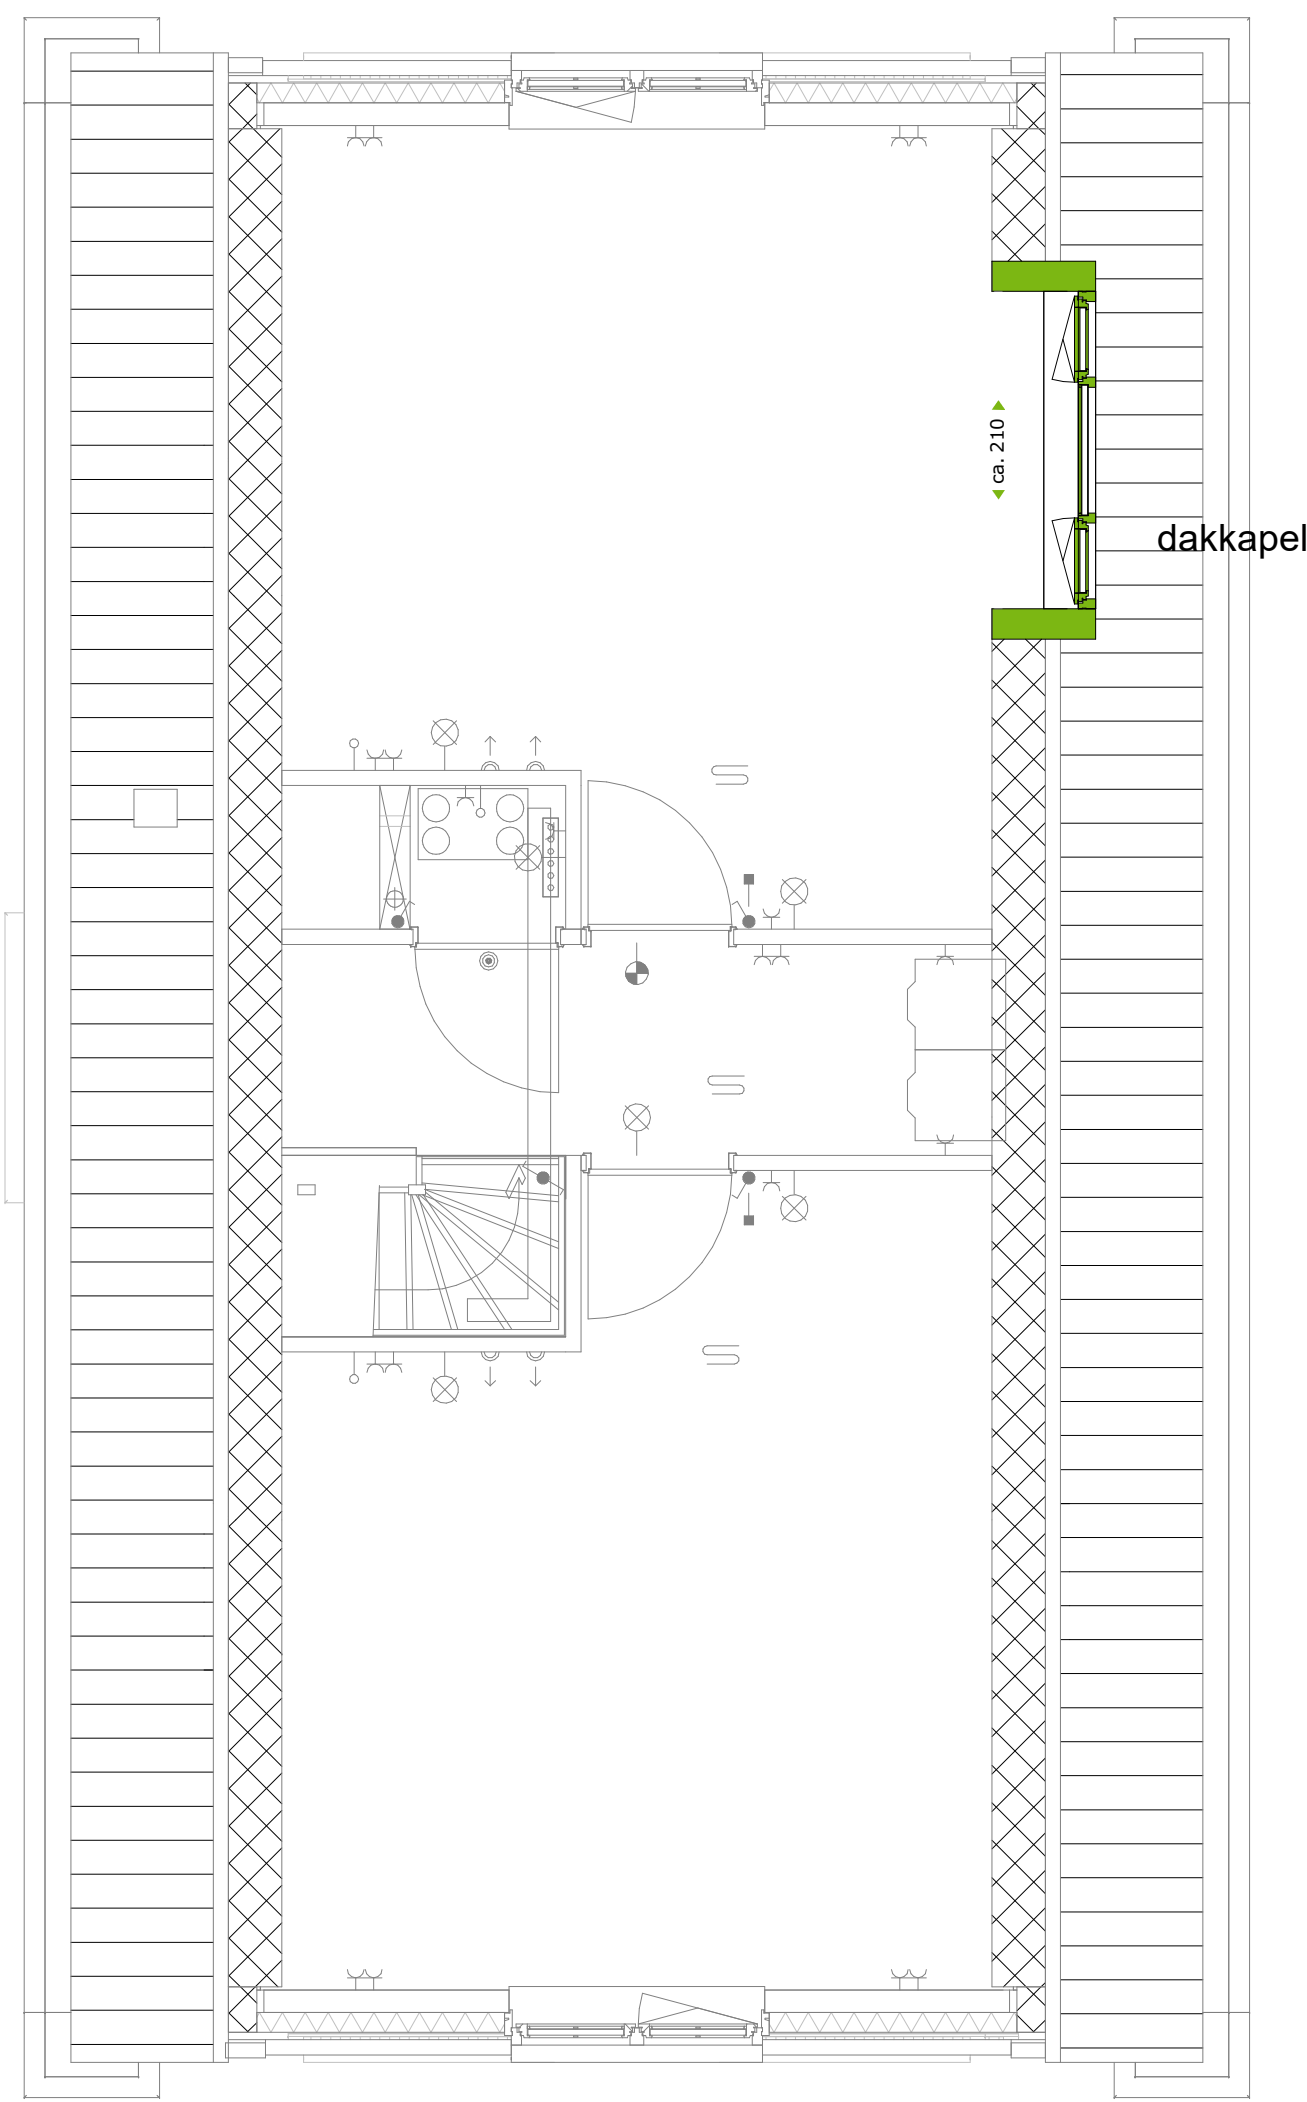


Type vs-wolfseind
Bouwnummer 02, 24

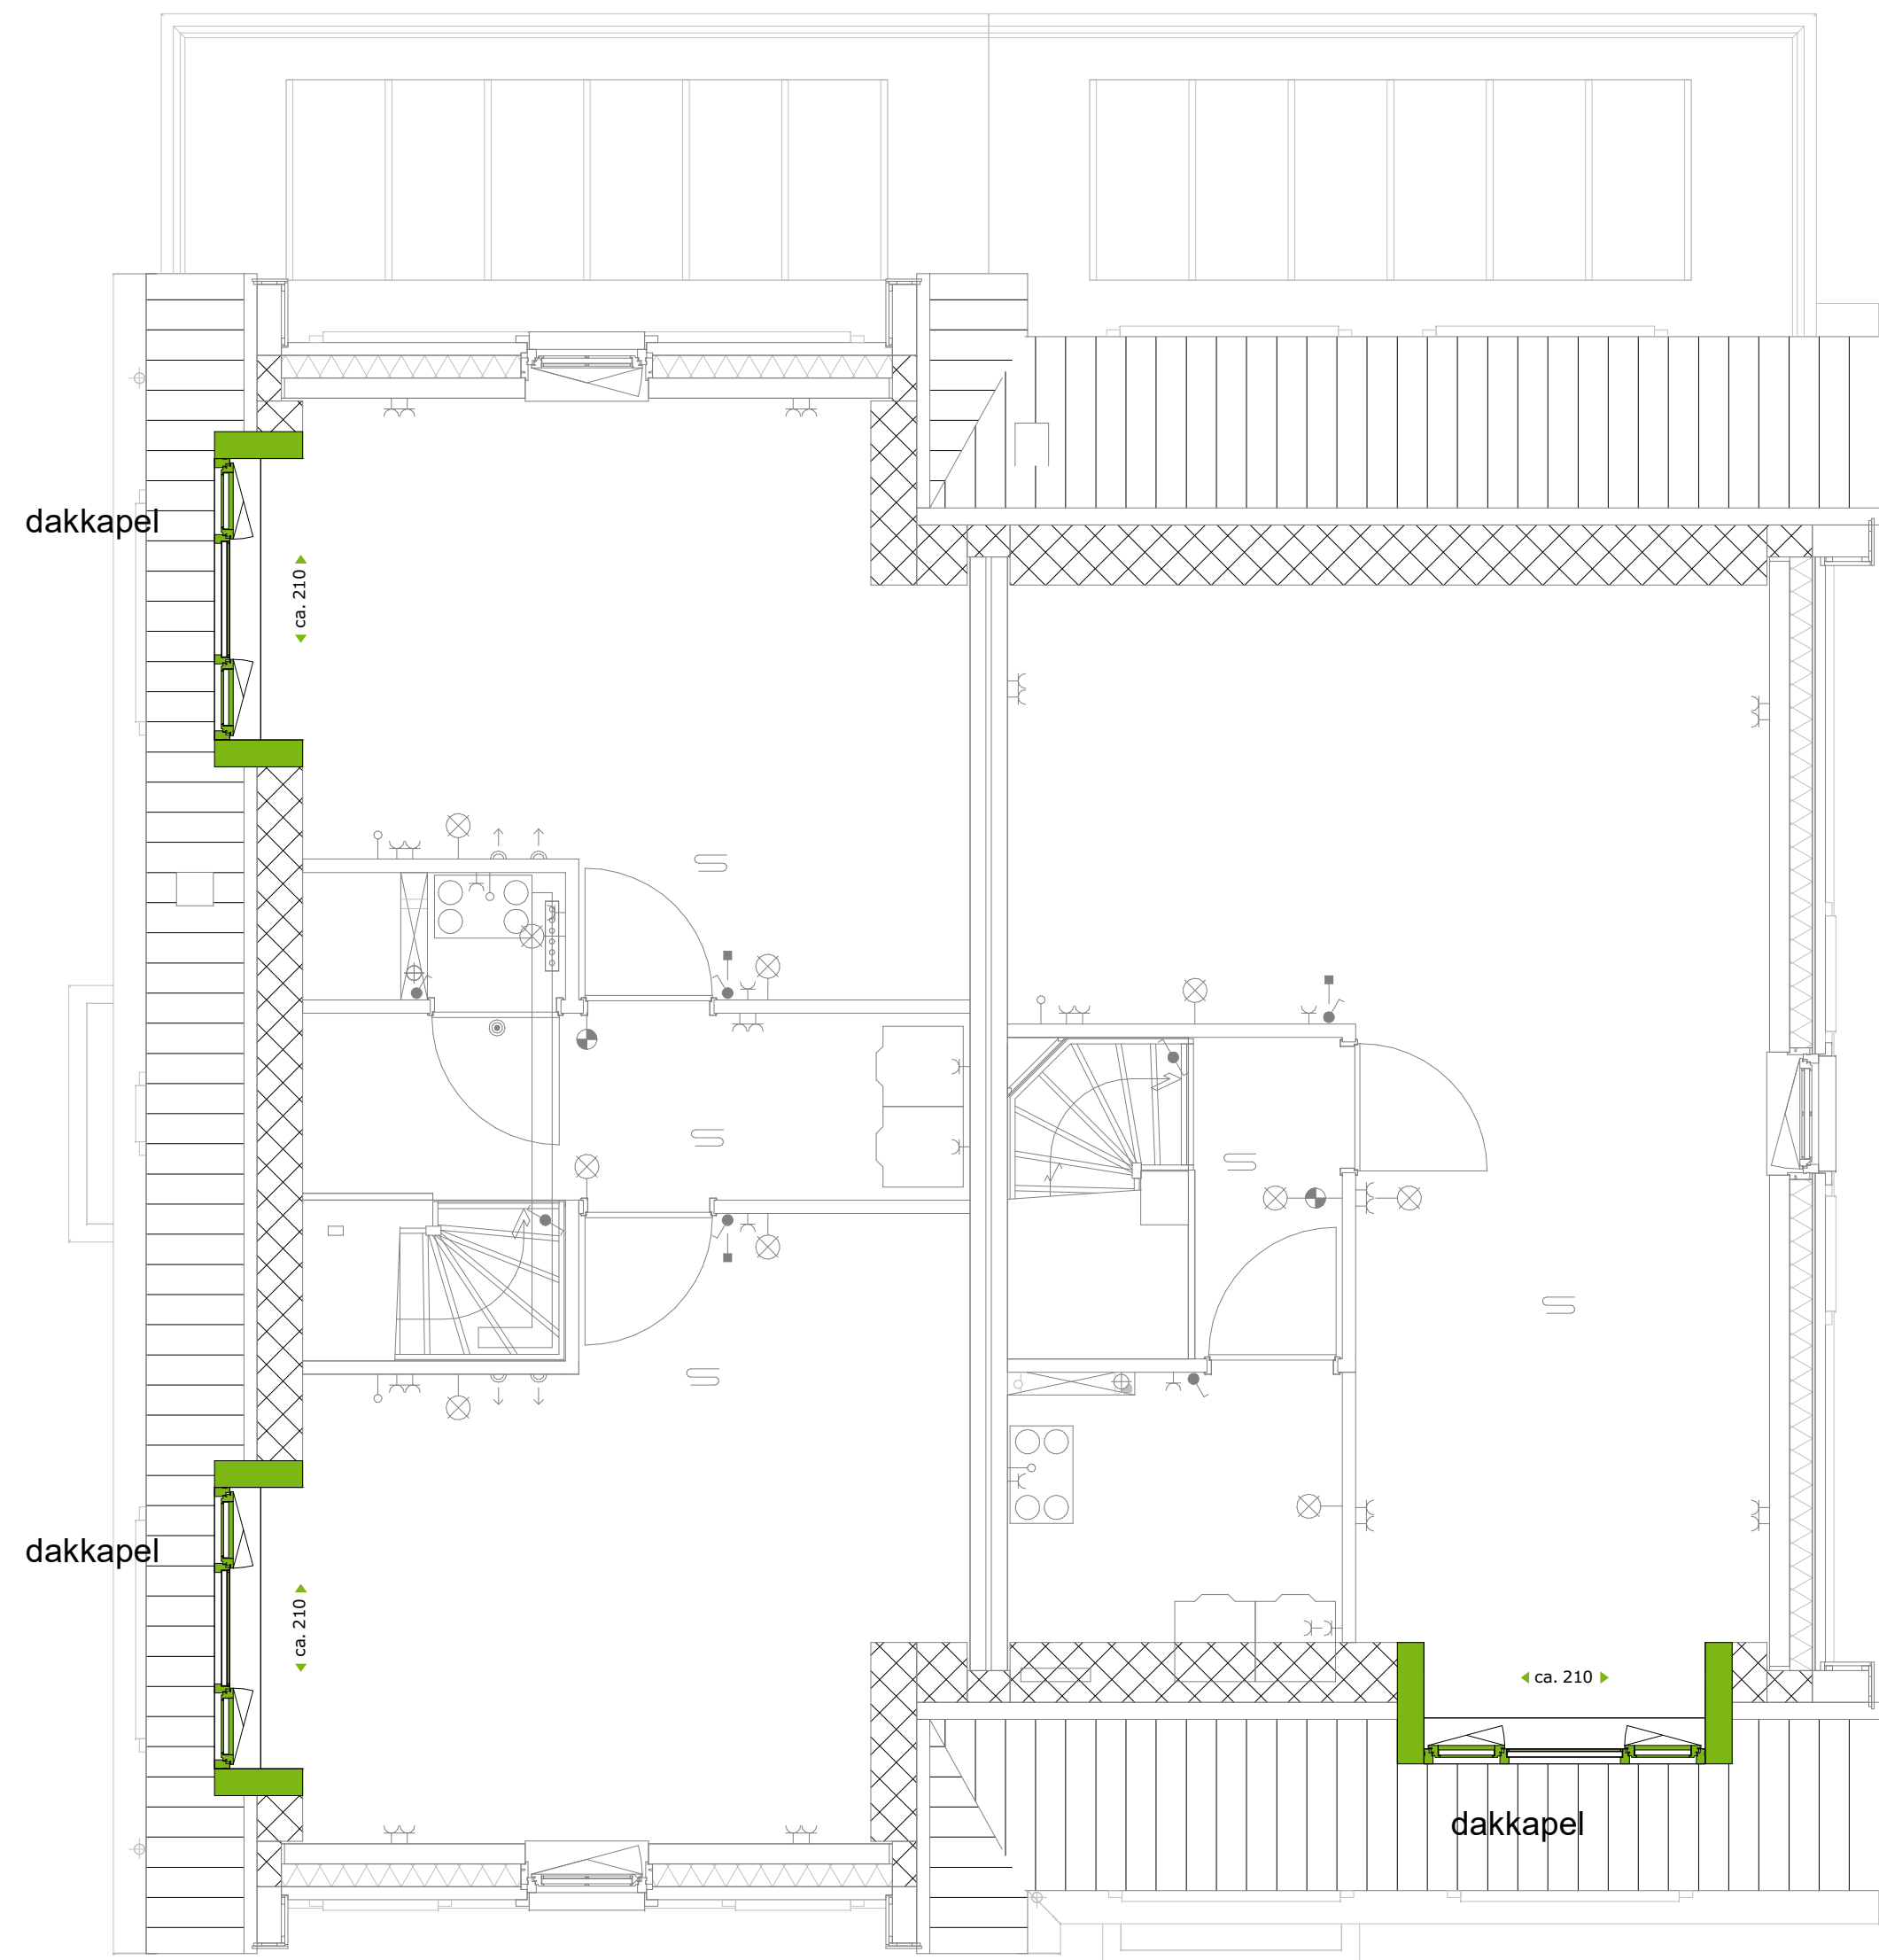


Type tk-langskap
Bouwnummer 04


Type tk-dwarskap
Bouwnummer 03

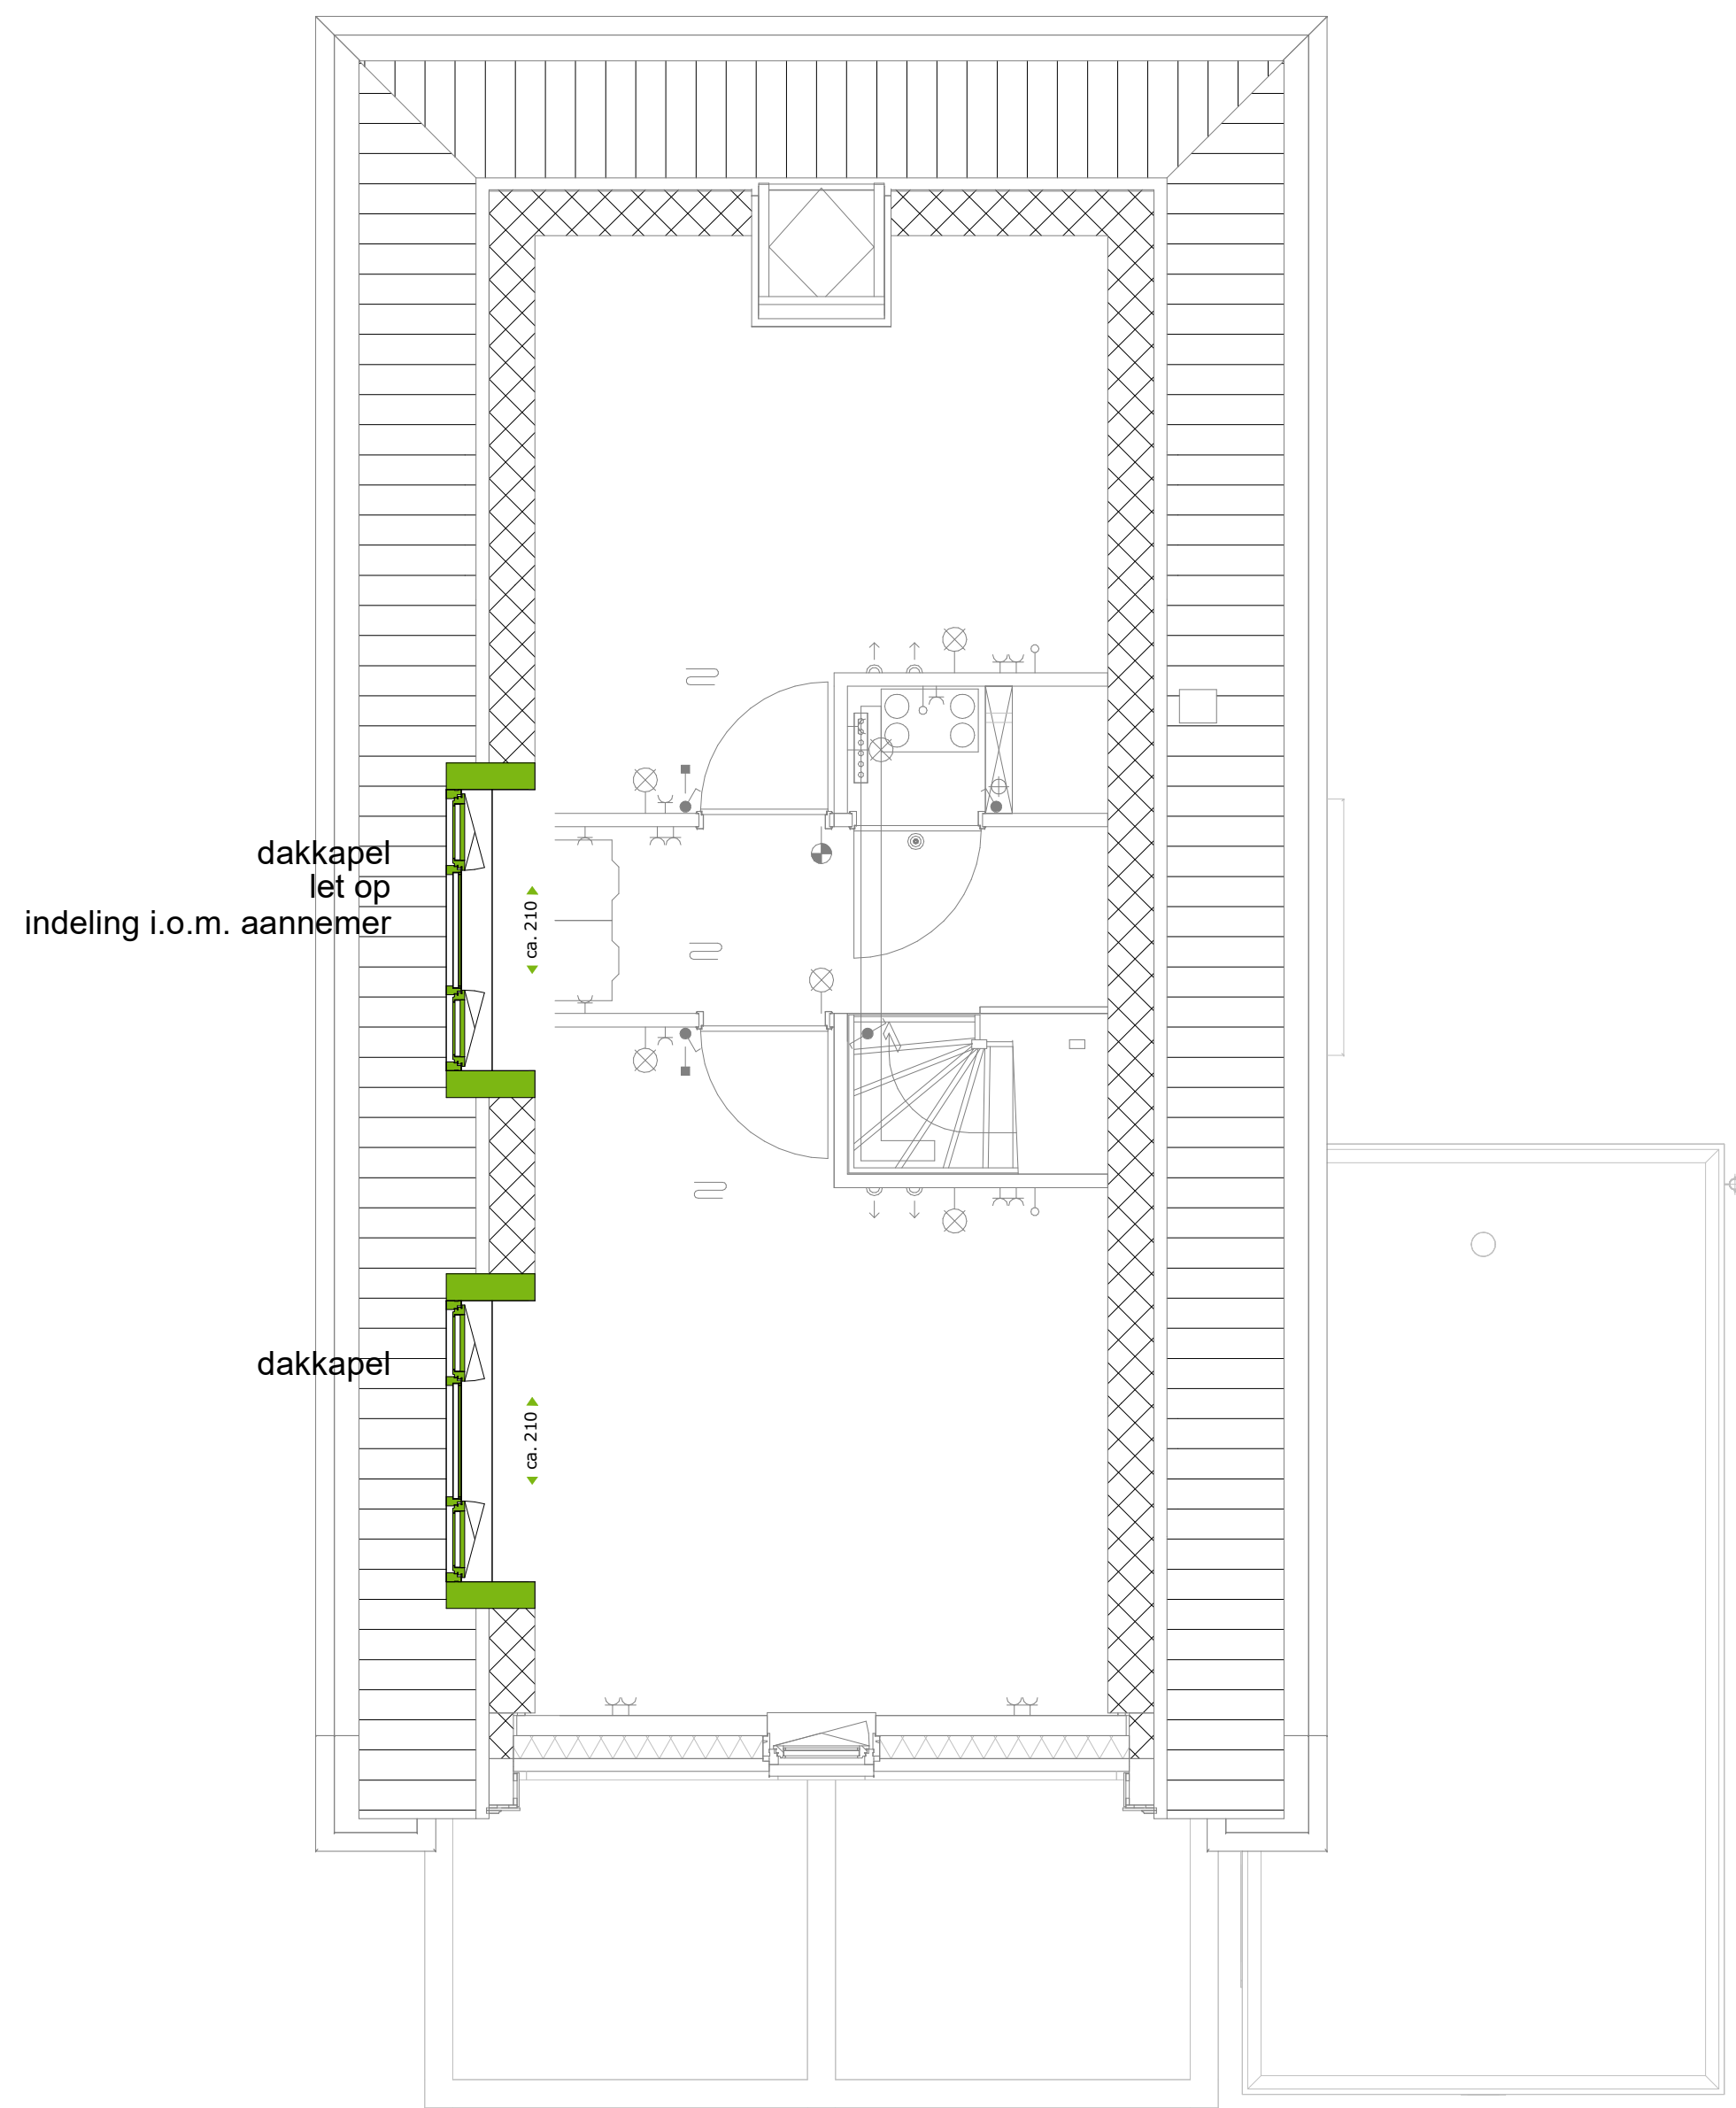

Type vs-veranda
Bouwnummer 05

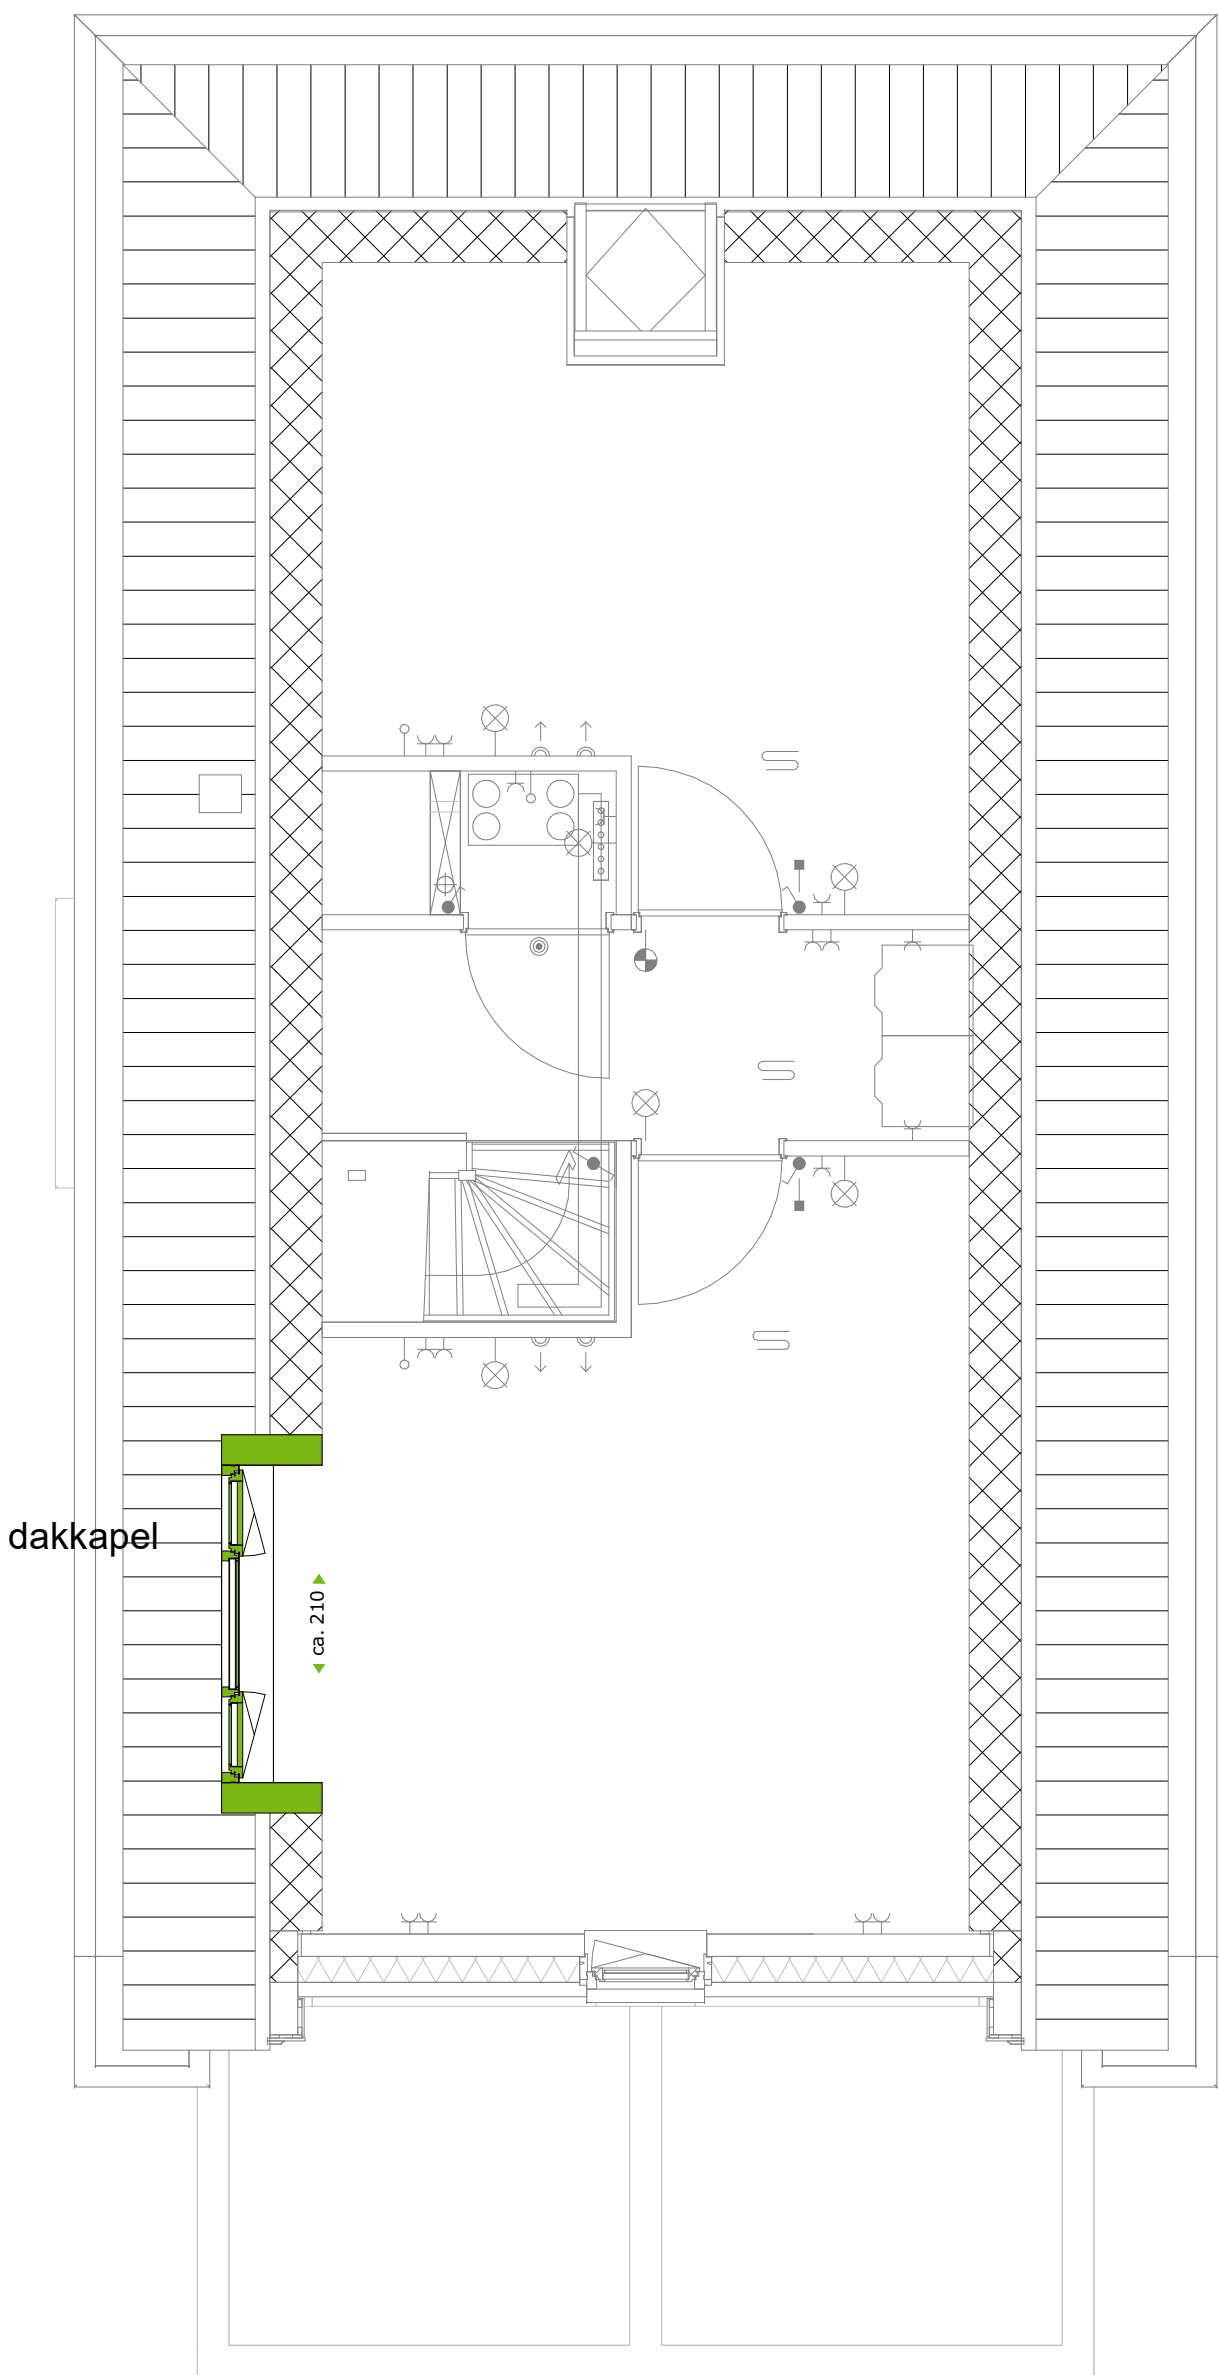

Type vs-veranda
Bouwnummer 11

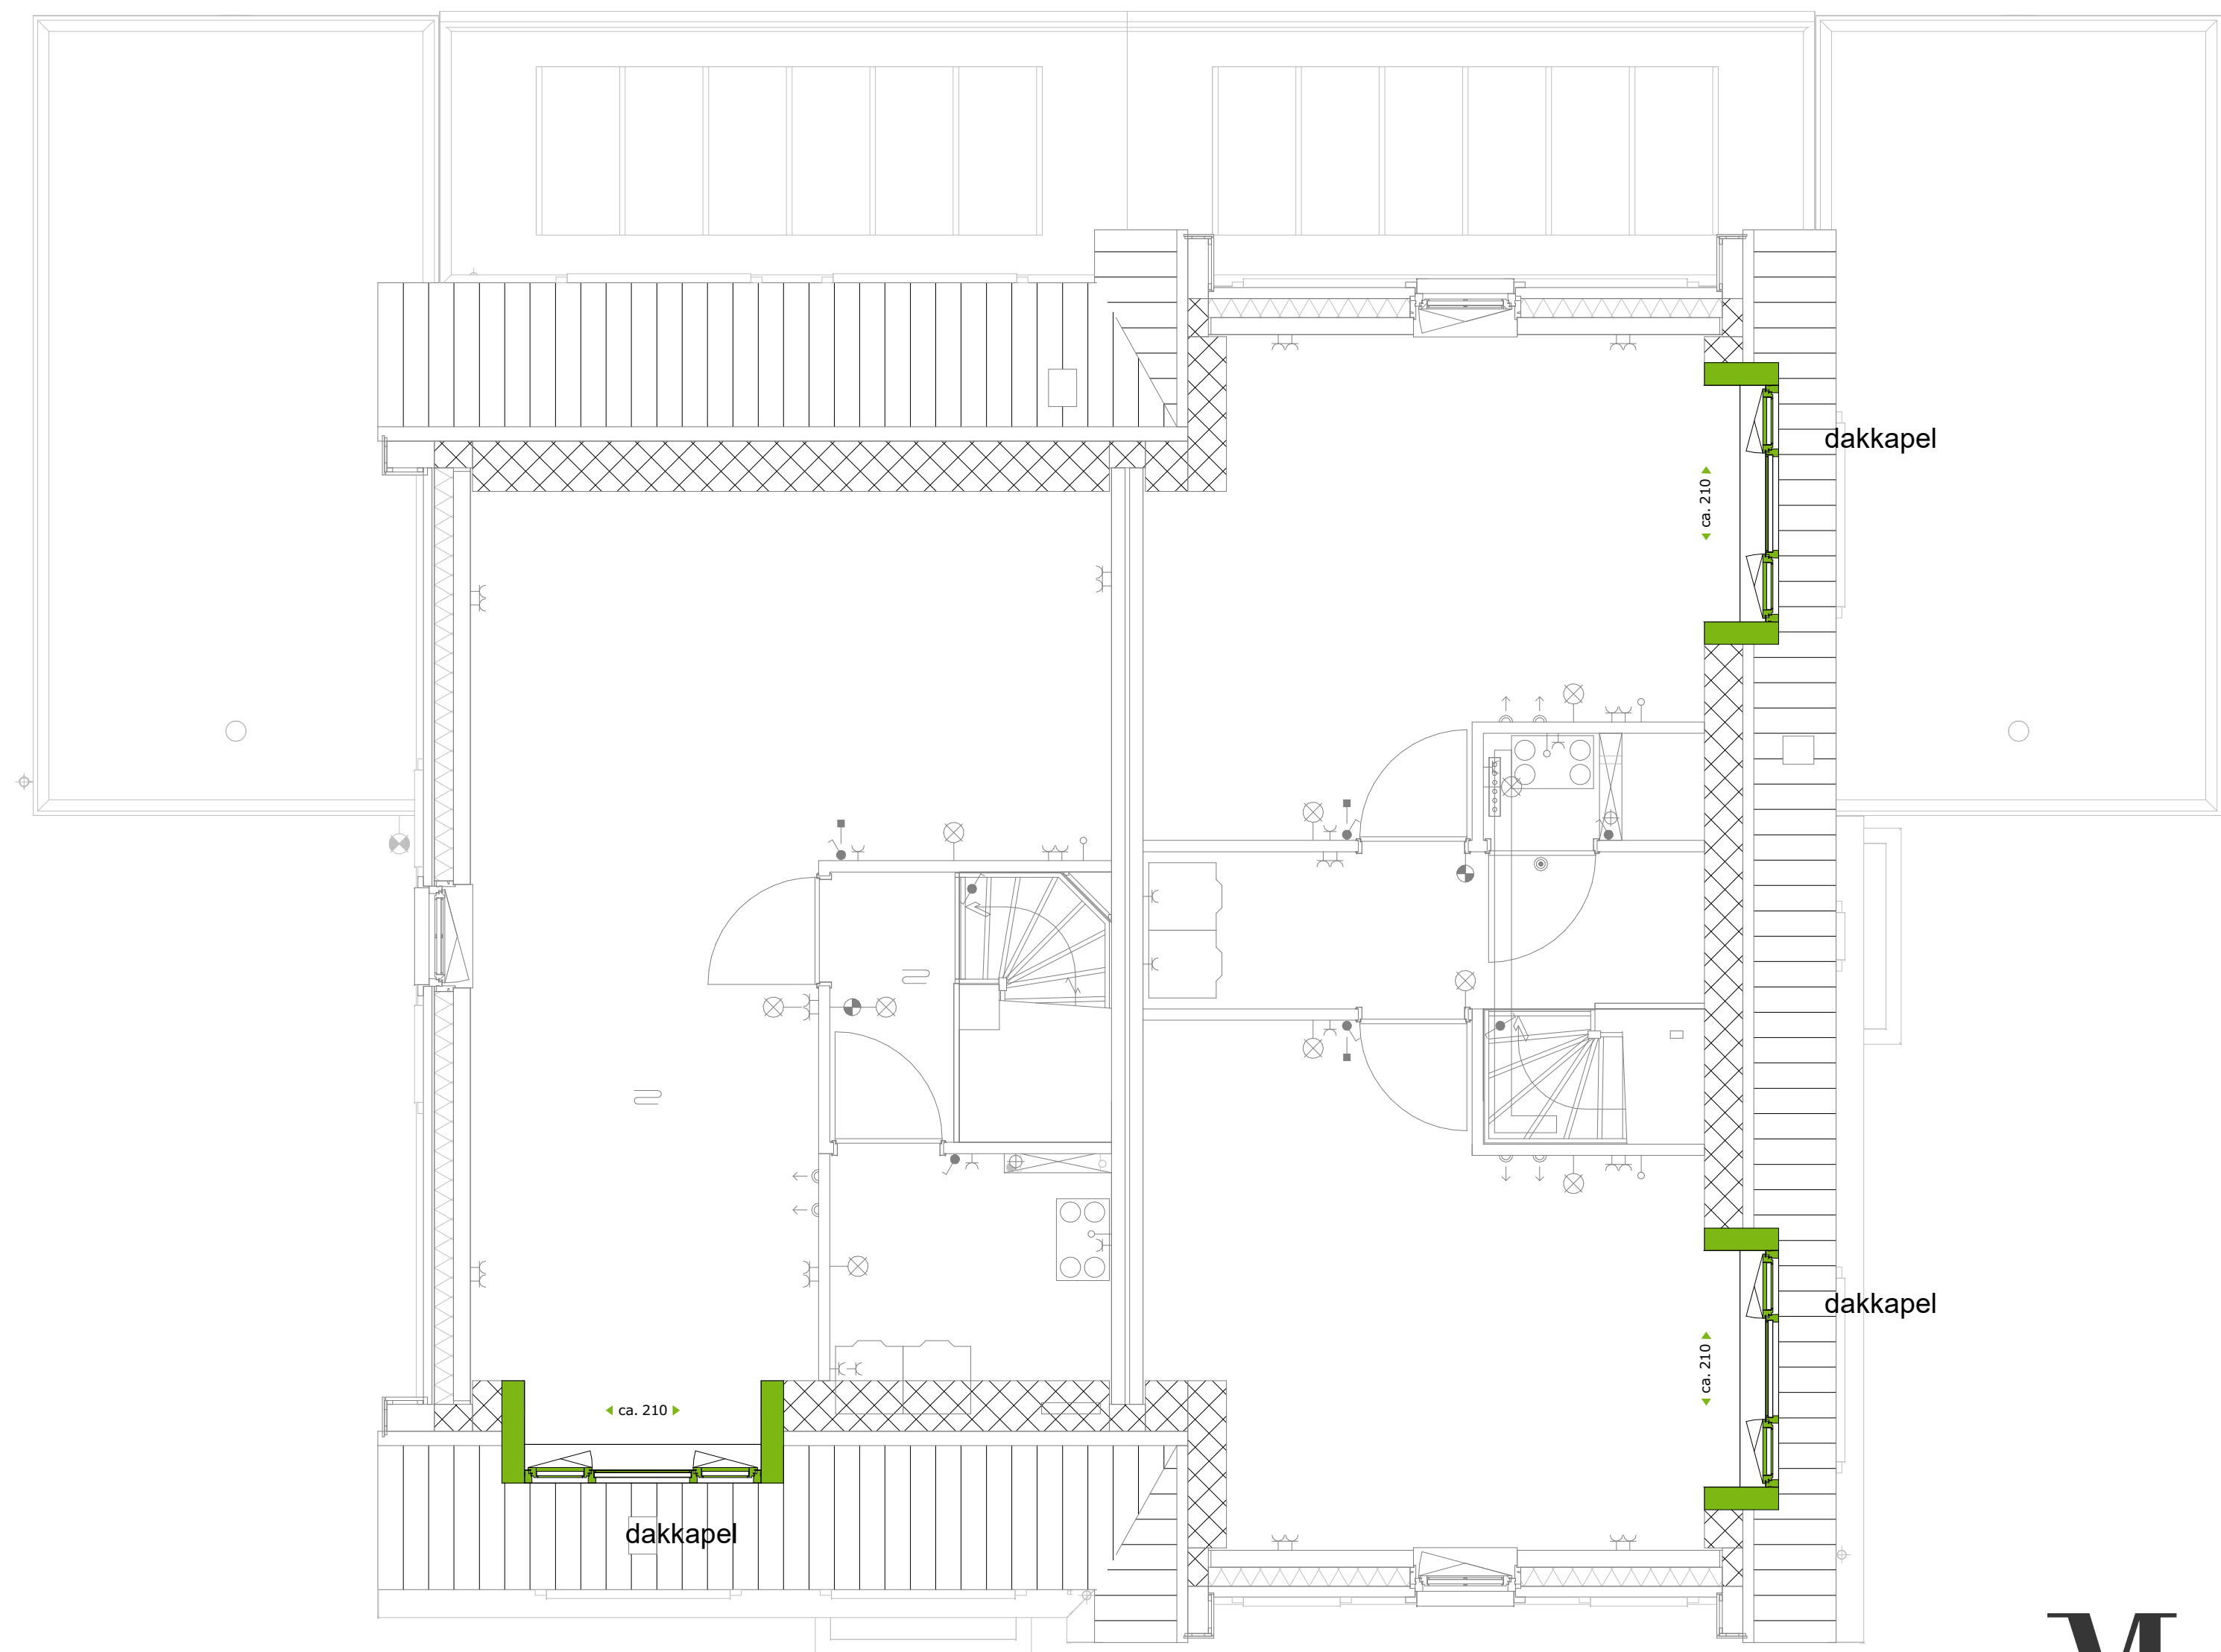

Type tk-dwarskap
Bouwnummer 07,09

Type tk-langskap
Bouwnummer 06,08



project
Woningen Tuindershof, Pijnacker
De Erven

omschrijving
Opties dakkapellen (vs-riet, vs-wolfseind, tweekapper, vs-veranda)

opdrachtgever
Onroerendgoedcombinatie
Tuindershof

getekend
Author

Bouwkosten

schaal
1:50

status
Verkooptekening

Telefoon

gewijzigd
19-10-2022

datum
12-09-2022


E-mail

Website


www.vanmanen.com

projectnummer
5994


tekeningsnummer
00-N2303

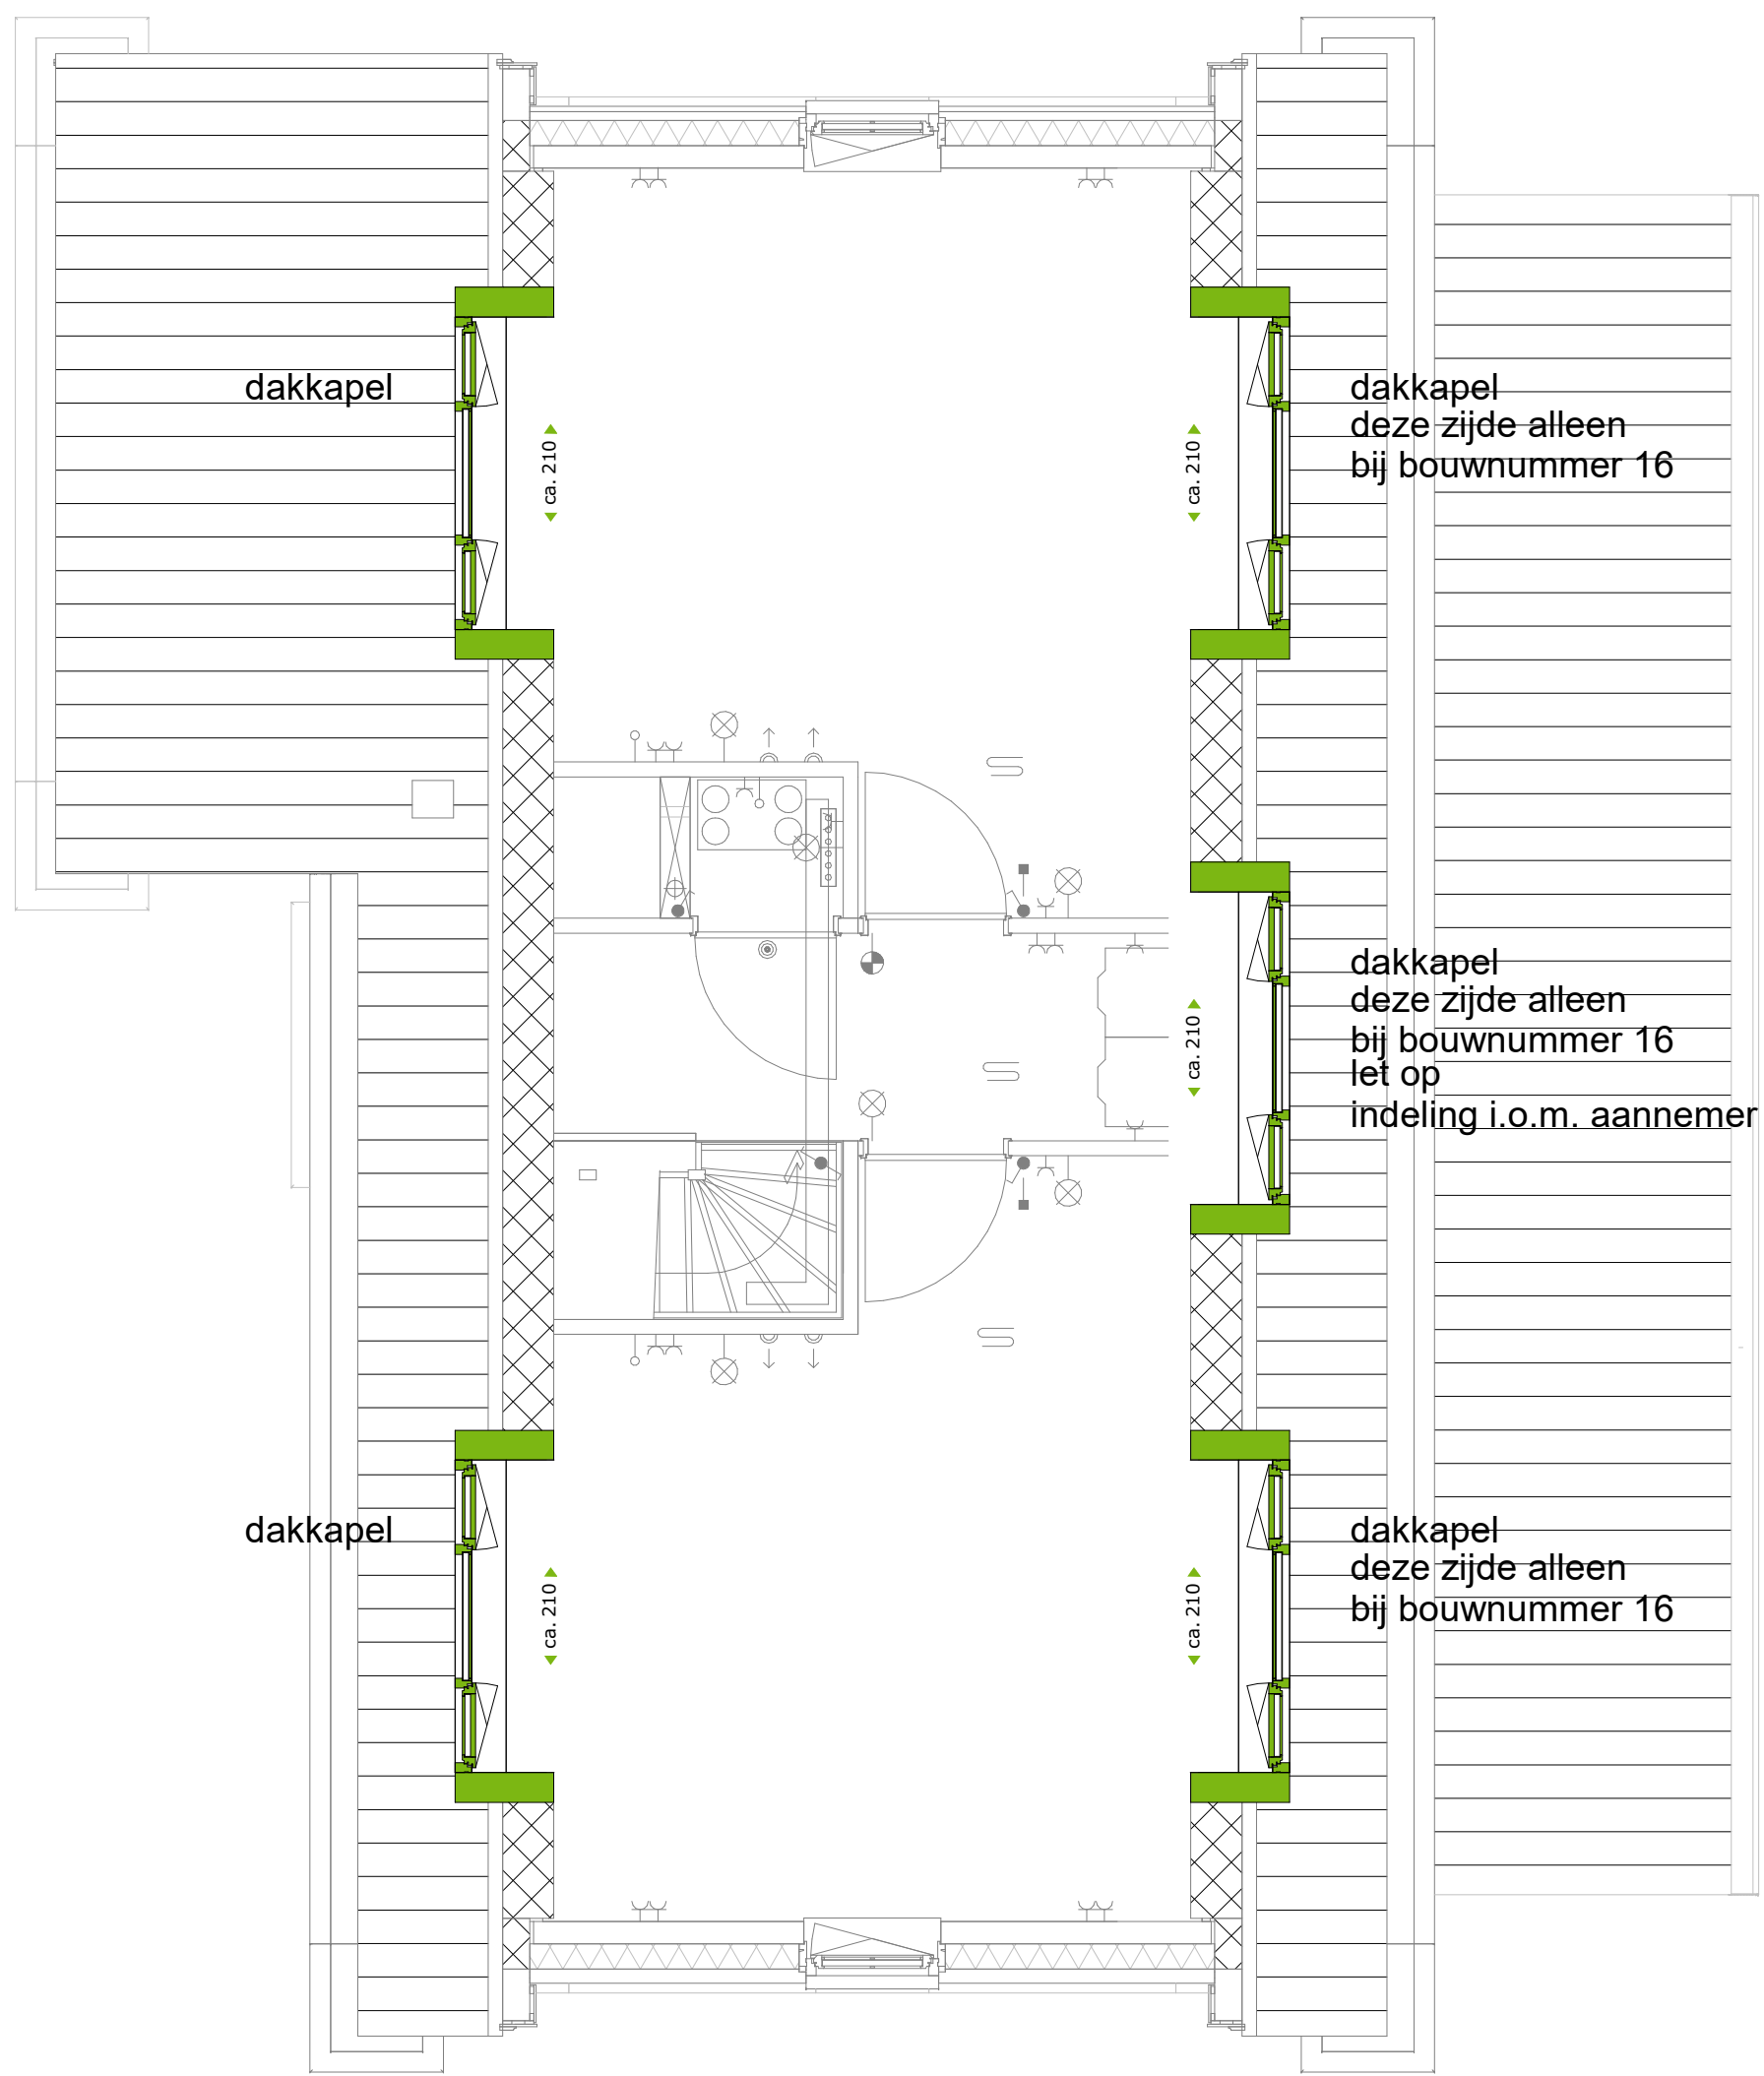

Type vs-zijentree
Bouwnummer 10,14,16,17,21

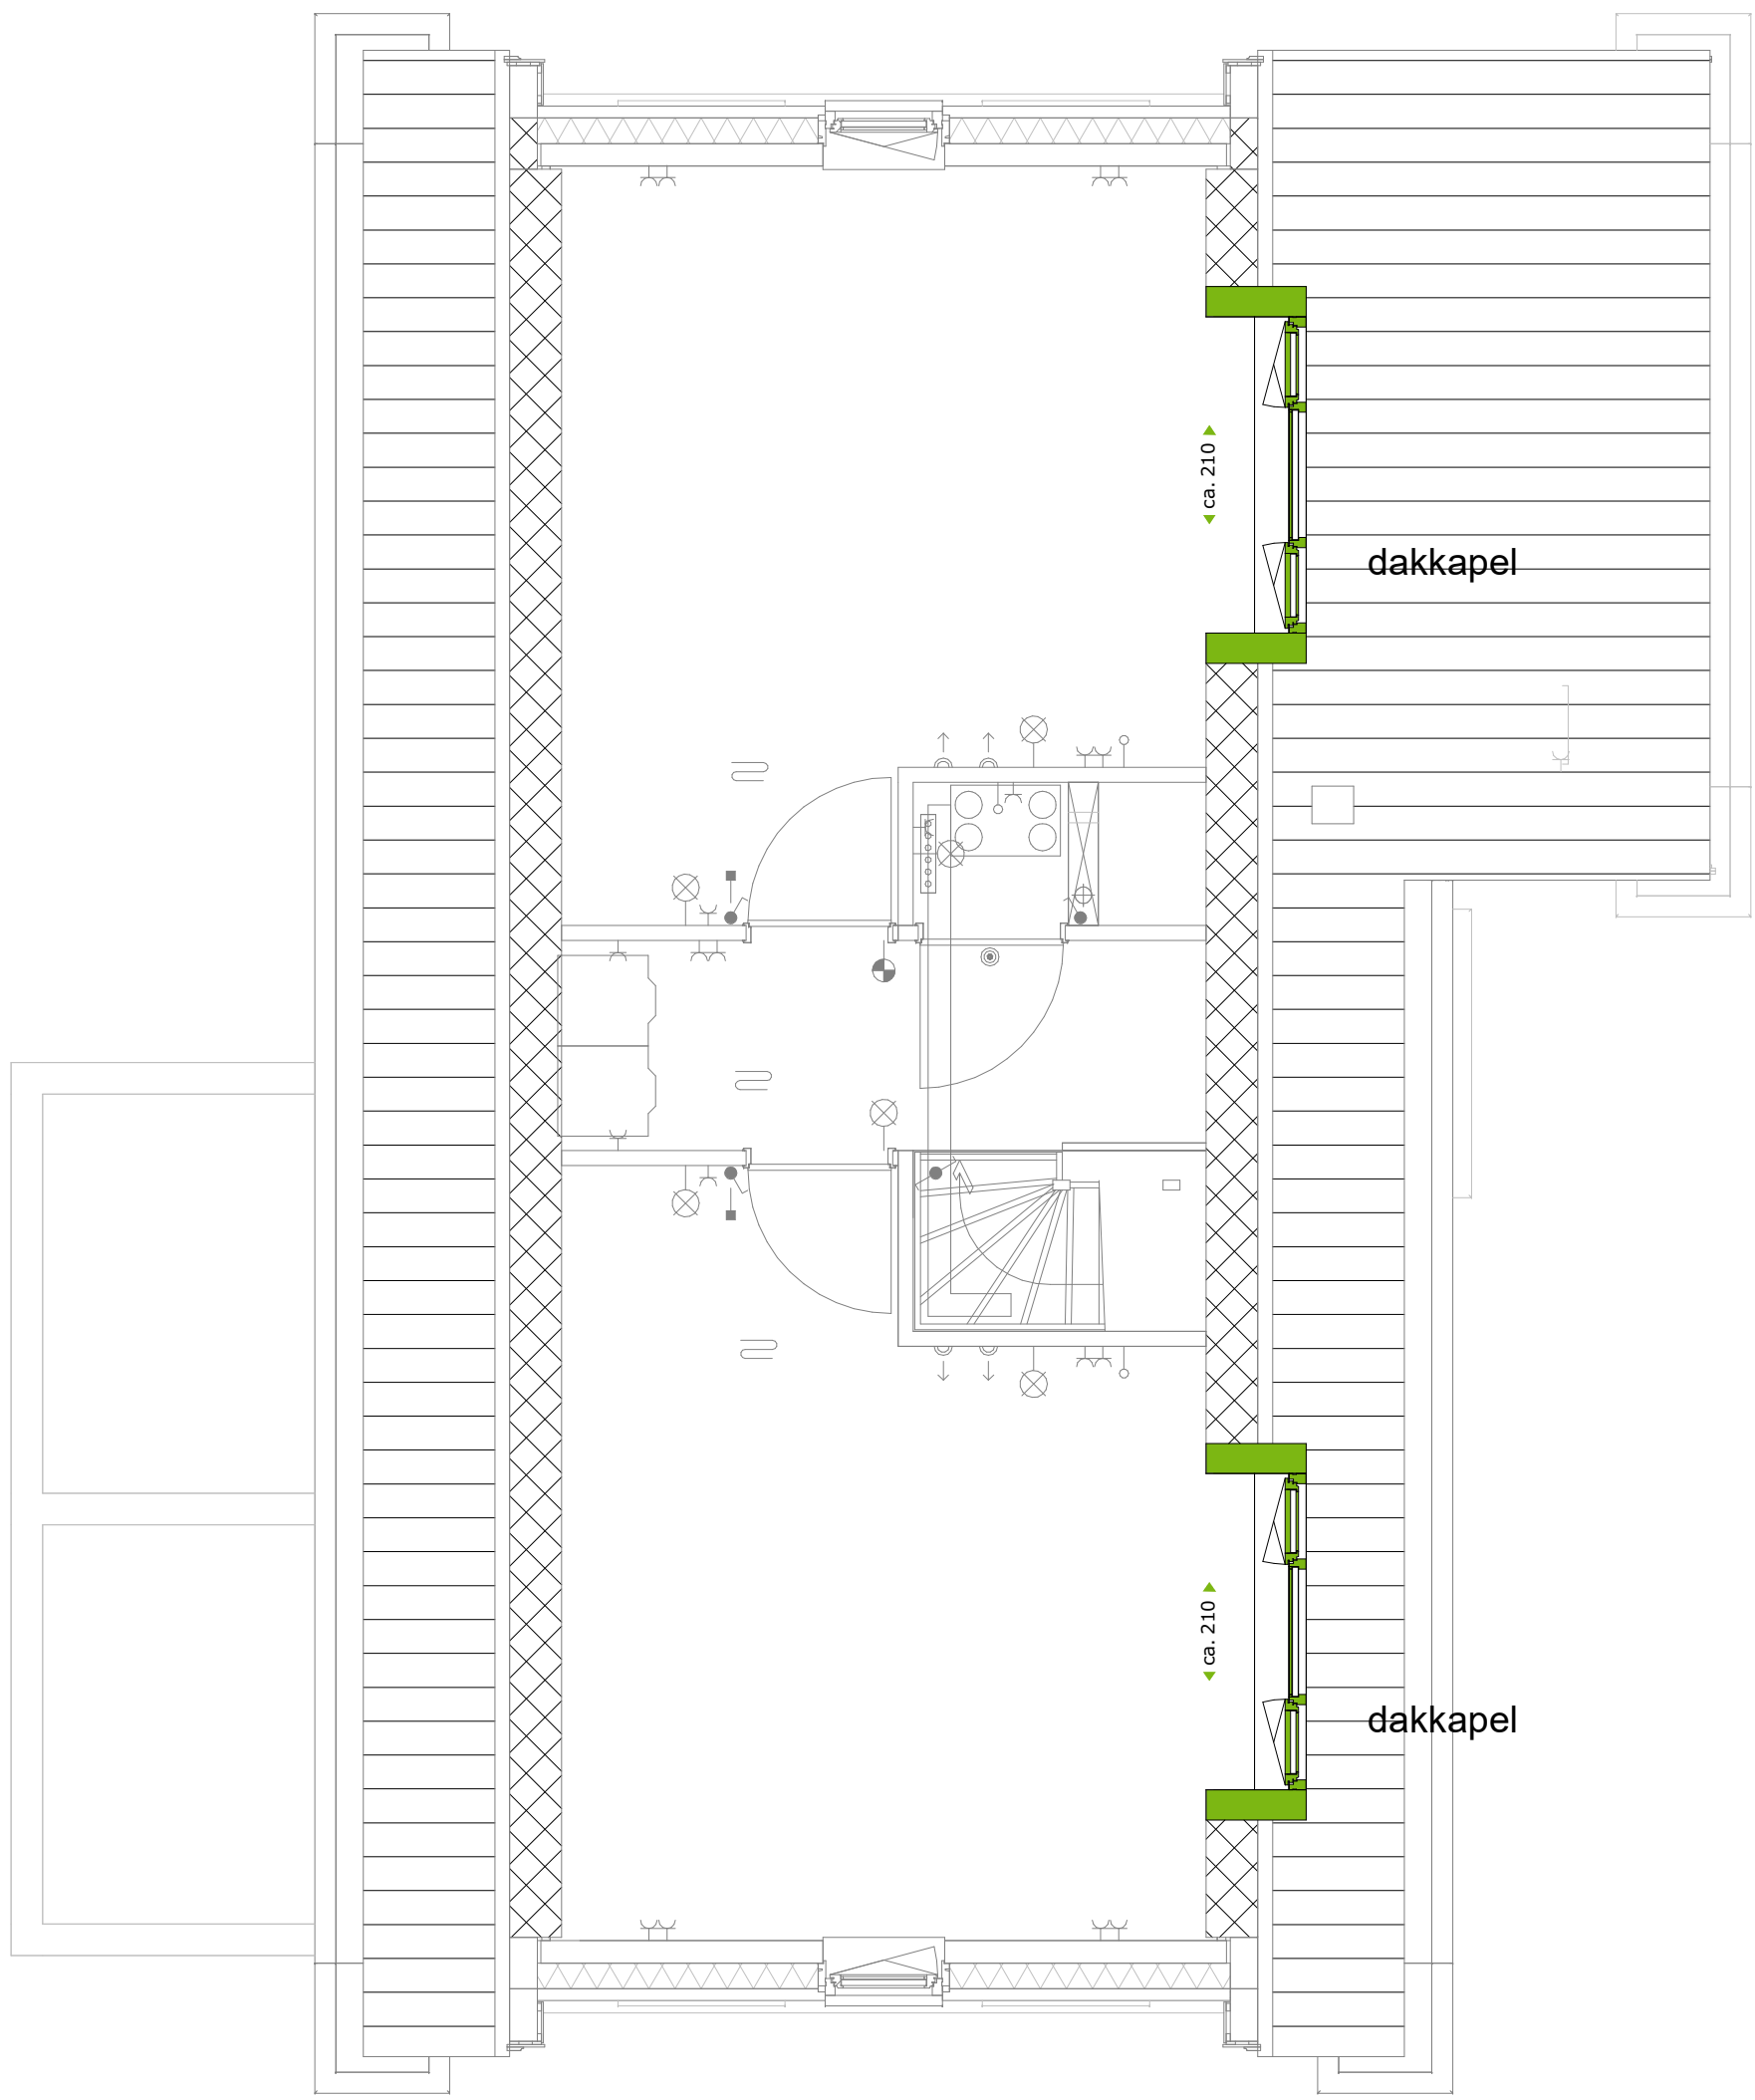


Type vs-gedraaid
Bouwnummer 13,15

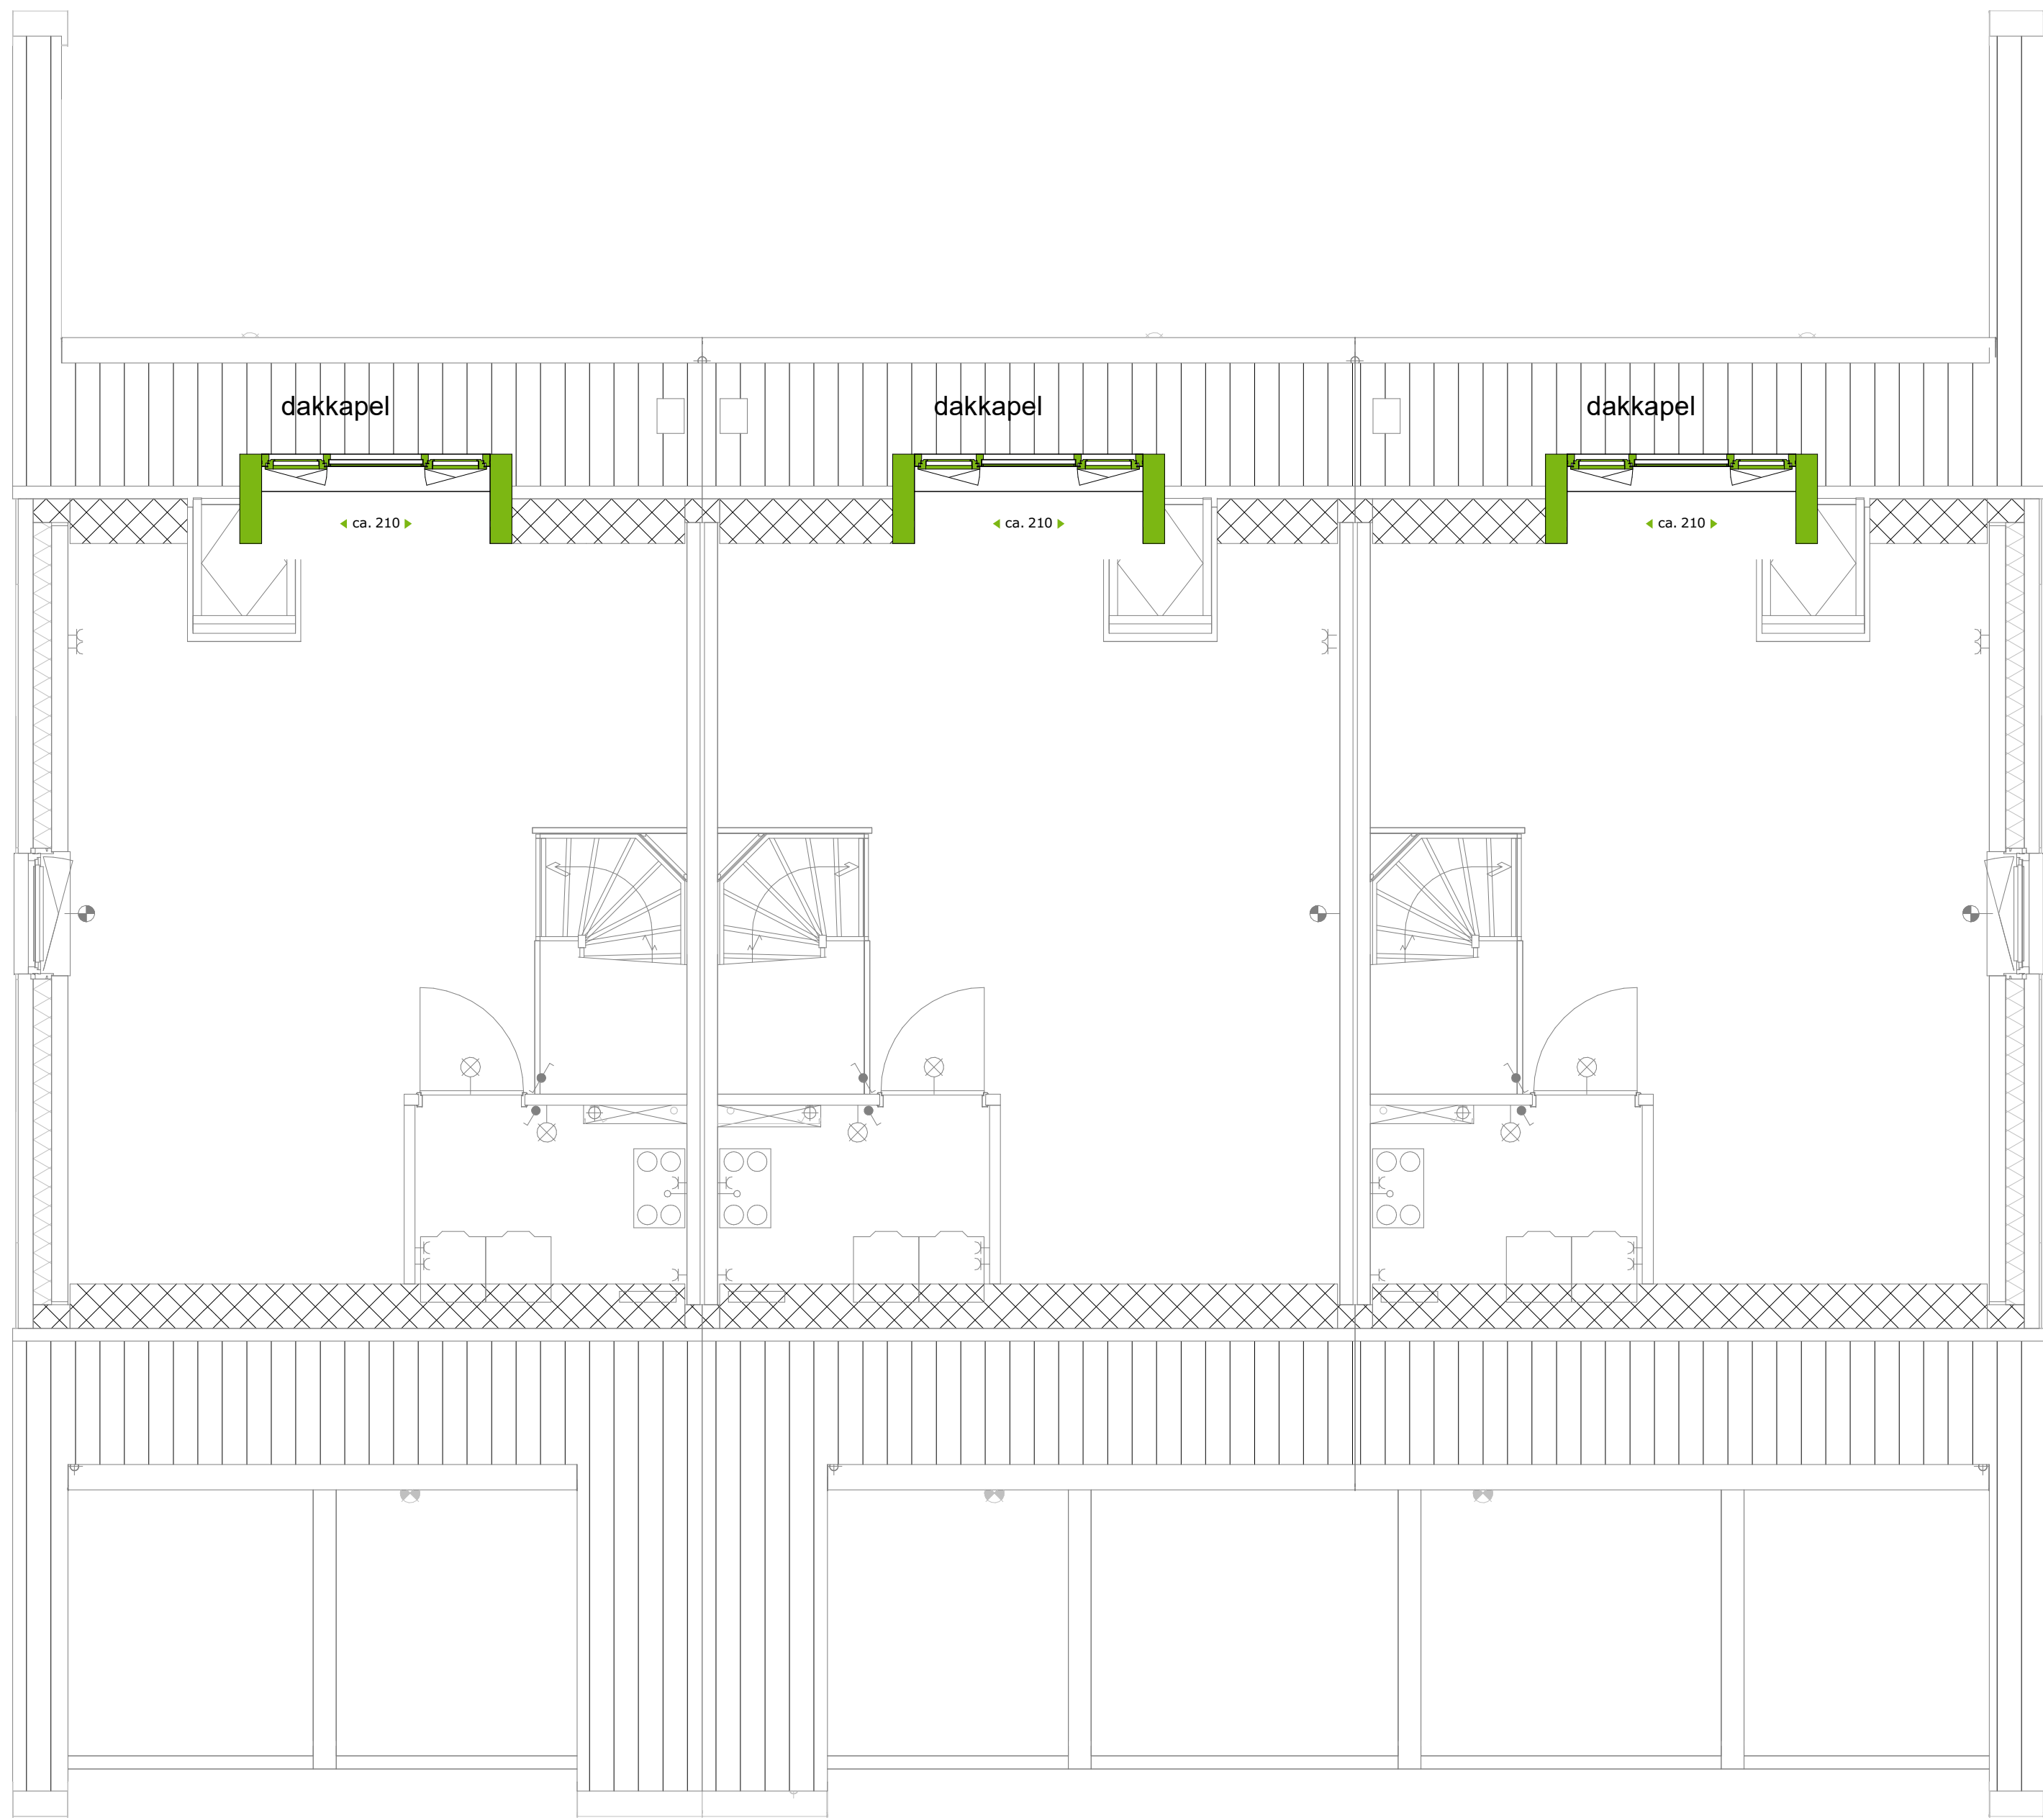


Type rij-woning hoek
Bouwnummer 22,23,25,27,29,31

Type rij-woning tussen
Bouwnummer 26,30

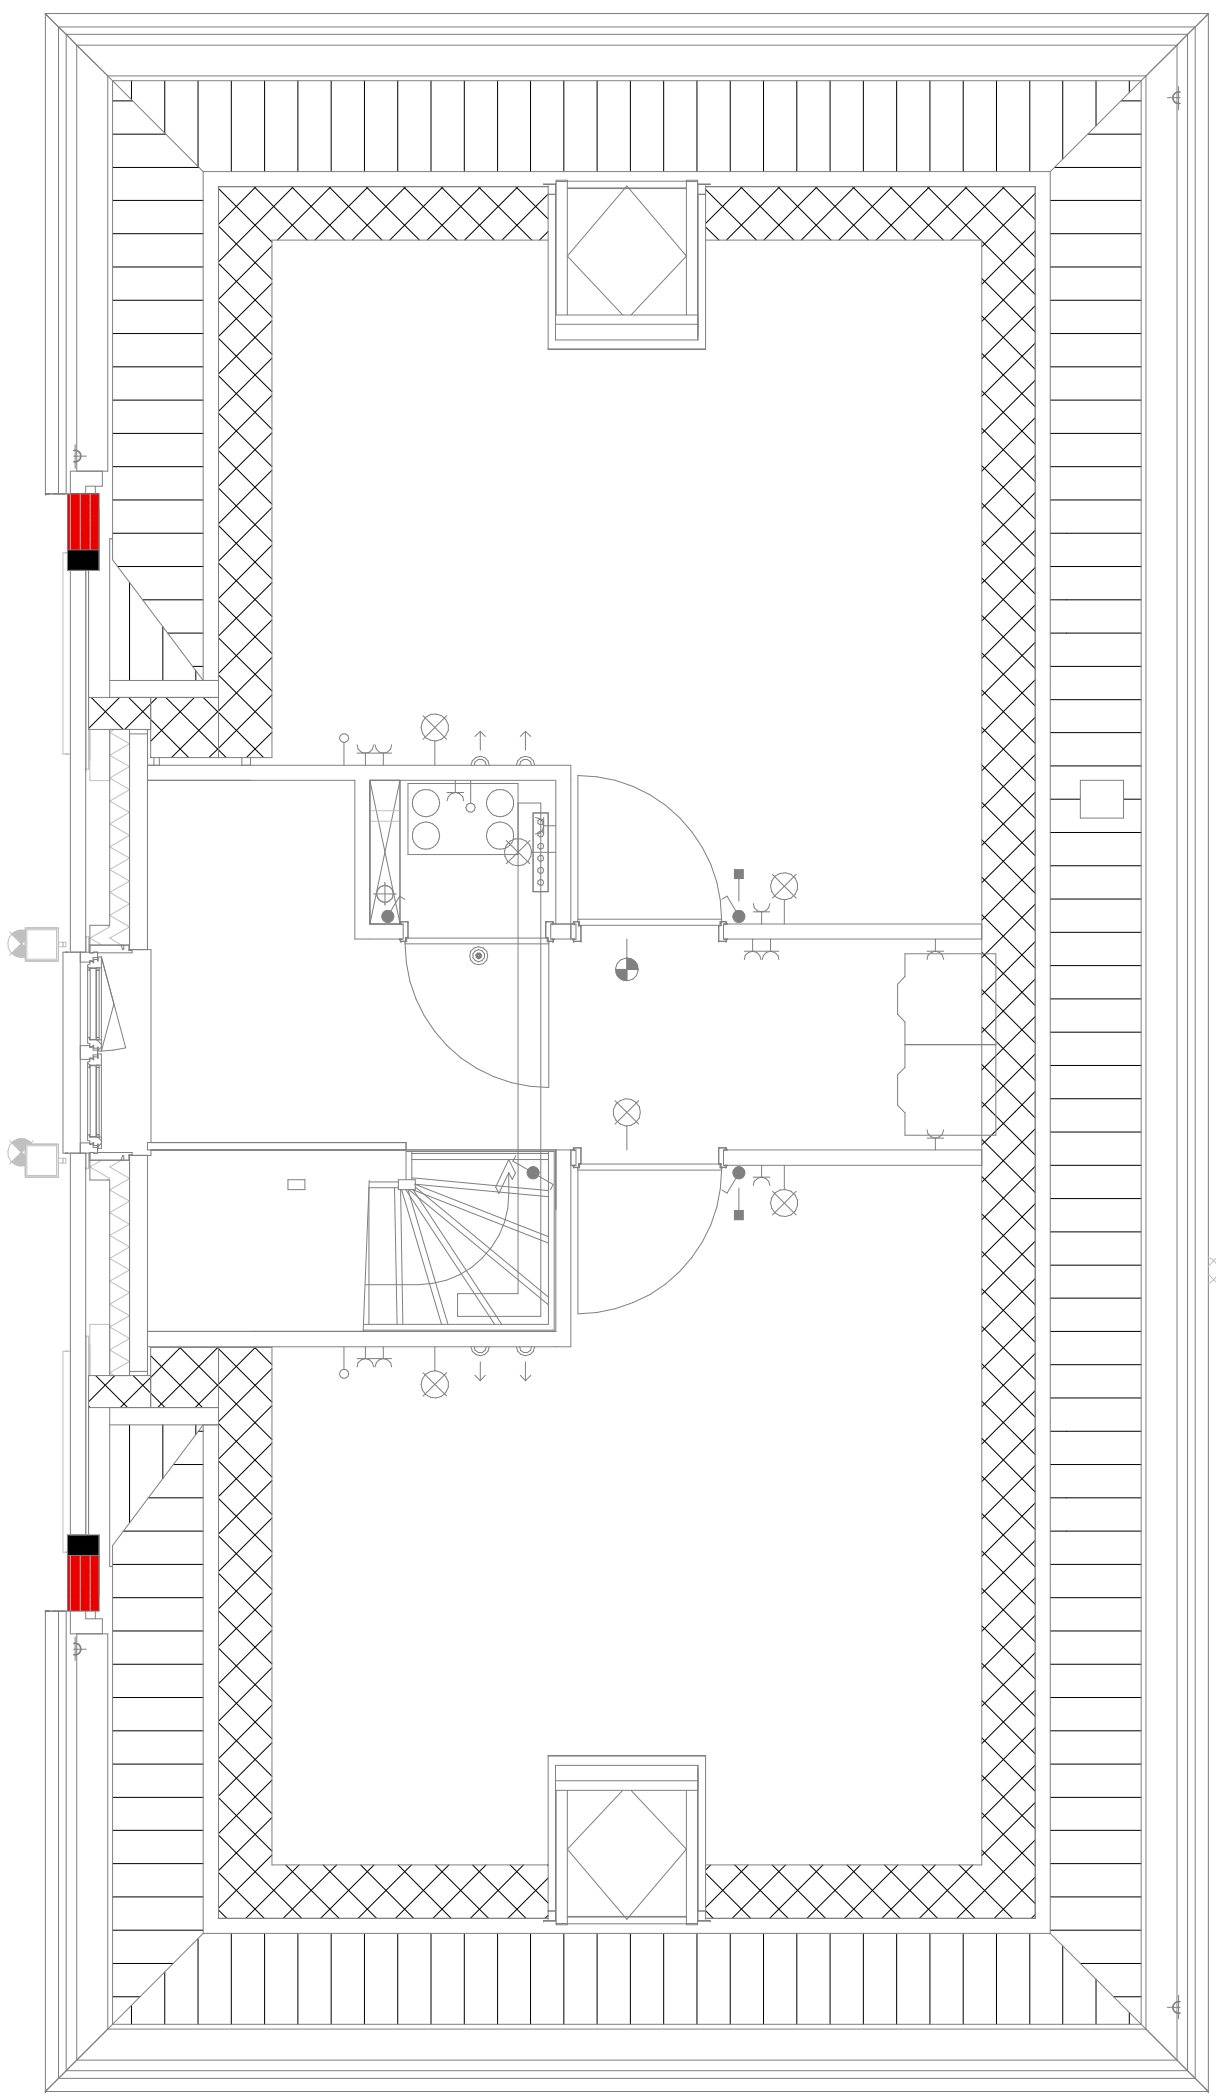

Type vs- boerderij
Bouwnummer 28

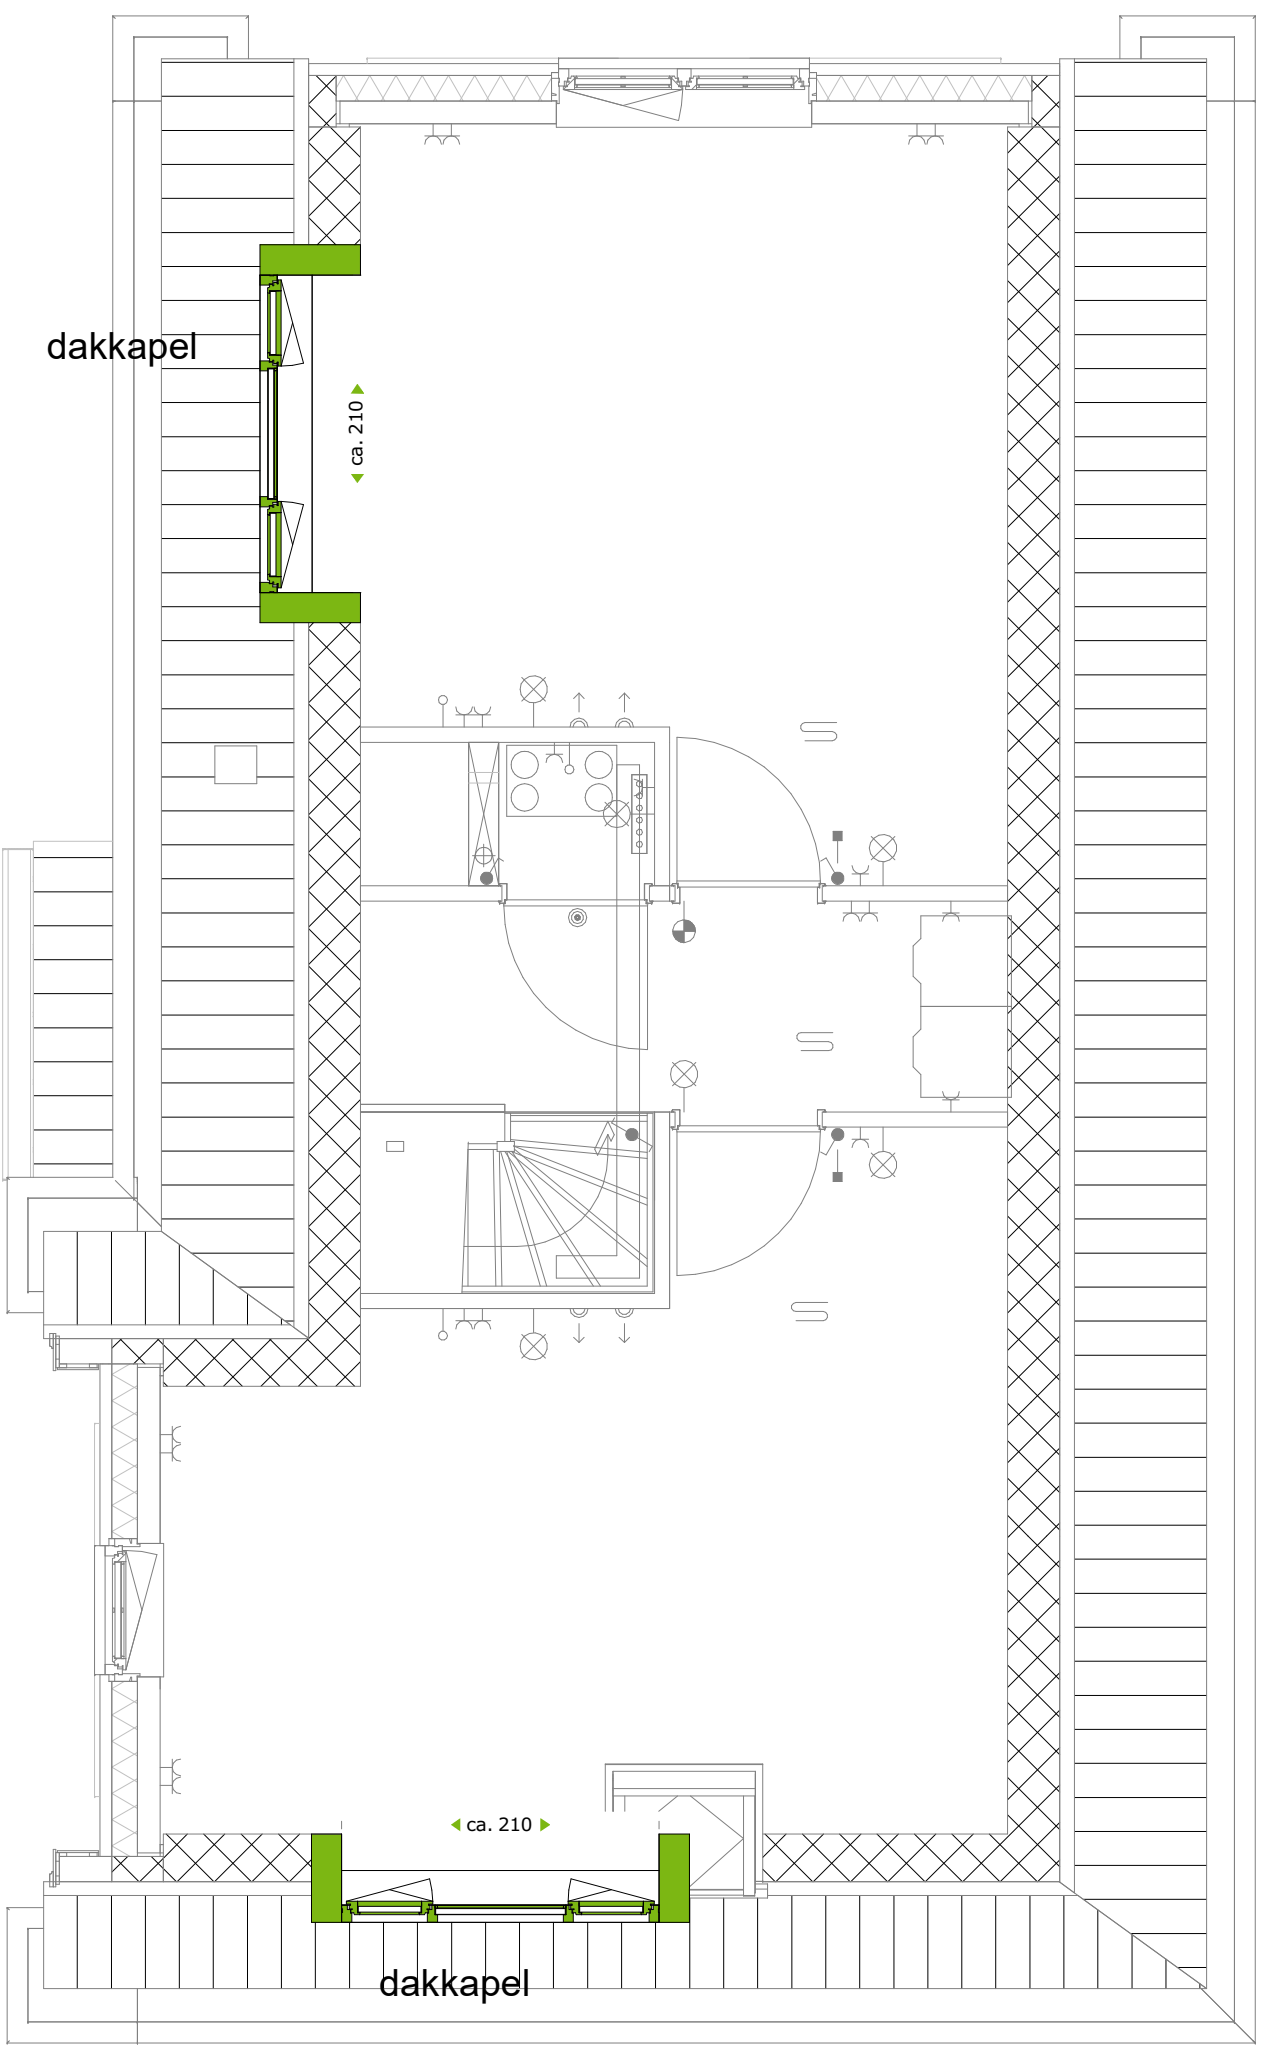

Type special-pippi
Bouwnummer 32



project
Woningen Tuindershof, Pijnacker
De Erven

omschrijving
Opties dakkapellen (vs-zijentree, vs-gedr., vs-boerderij, pippi, rijwon.)

opdrachtgever
Onroerendgoedcombinatie
Tuindershof

formaat
A0

getekend
Author

schaal
1:50

status
Verkooptekening

datum
12-09-2022

gewijzigd
19-10-2022

projectnummer
5994

tekeningnummer
00-N2304