

Installatie(s)

	bulkkanalen (optioneel)
	water aansluiting (w = warm / k = koud)
	douchebak
	afvoer, binnen
	douchepip WTW
	SV-verdelers
	CV-verdelers
	PV-omvormer
	ventilatie-box met ventiel
	ventilatie-box zonder ventiel
	radiator (stippel = optie)
	elektrische design radiator (stippel = optie)
	Vloerverwarming
	afvoerpunt mechanische ventilatie (plafond)
	afvoerpunt mechanische ventilatie (wand)
	opvoerpunt mechanische ventilatie (plafond)
	opvoerpunt mechanische ventilatie (wand)
	hemelwaaier/afvoer



- schakelaar enkelpolig
- schakelaar ventilatie / vtw
- schakelaar ventilatie / vtw + co2 sensor
- serieschakelaar
- wisselschakelaar / hotelschakelaar
- kruisschakelaar
- platdondichtpunt
- platdondichtpunt, spot
- wandansluitpunt verlichting
- wandansluitpunt verlichting, met armatuur
- rookmelder
- rookmelder aan de wand
- co2 sensor
- positief
- Temperatuur-opnemer Eolux
- Naregeling vloerverwarming draadloos
- loze leiding
- bedrade leiding
- bel
- drukknop bel
- centraal aardpunt
- wandcontactdoos enkel geaard
- wandcontactdoos dubbel geaard, verticaal
- wandcontactdoos dubbel geaard, horizontaal
- wandcontactdoos, 3-fasen aansluiting
- wandcontactdoos enkel waterdicht
- wandcontactdoos dubbel waterdicht
- grondbel op rol

afz	afzuigkap
ba	boiler
ca	centraal aanspunt
ca	kabel aansluiting
cm	(comb) magnetron
co2	co2 sensor
cv	centrale verwarming
da	data aansluiting
dr	droger
dr	draadloos
er	elektrische radiator
ko	kokro
ka	kefjazzetapparaat
ko	koekkast
ll	low leading
mv	mechanische ventilatie
mk	merk
pv	omvormer of pv-paneel
o	oefening
rm	rookmelder
sp	spuwer
sv	stadsverwarming
th	thermostaat
vt	viator
vv	verderde vloerverwarming
vw	valwastzer
w	wasdroger
w	wasmachine
wln	wlan access point
wp	warmtepomp
wpw	warmtepompunit
zw	zweving

In meerdere verblifsruimtes is de krijtstreep methode toegepast: Een ruimte hoeft binnen de bouwregelgeving niet fysiek door wanden omgeven te zijn. Er kan gewerkt worden met een 'fictieve' scheidingconstructie voor een functiegebied, verblifsgebied, functiecluster of verblifsruimte. Deze methode wordt toegepast als een gebied niet aan de eisen voor daglichttoetreding kan voldoen, de oppervlakte van het verblifsgebied wordt afgestemd op de beschikbare hoeveelheid daglichtoppervlakte.

Deze tekening is onderdeel van de contractstukken. Bij verschillen tussen de tekenst van de Technische Omgeving

Deze tekening is onderdeel van de constructieken: bij verschillen tussen de tekst van de Technische Omschrijving en deze tekeningen prevaleert de tekst van de Technische Omschrijving.
Maten zijn ca. maten in centimeters, aan deze tekening kunnen geen rechten worden ontleend.
Onjuistheden en wijzigingen die voortkomen uit onze controlerende zijn voorbehouden.
De op deze tekening aangegeven maatvoering is niet geschikt voor opdrachten aan derden door kopers.
Wij adviseren bij de inrichting van uw woning de maten ter plaatse op te nemen.

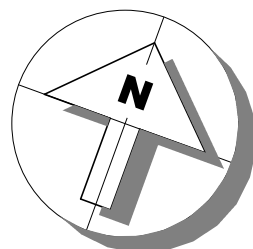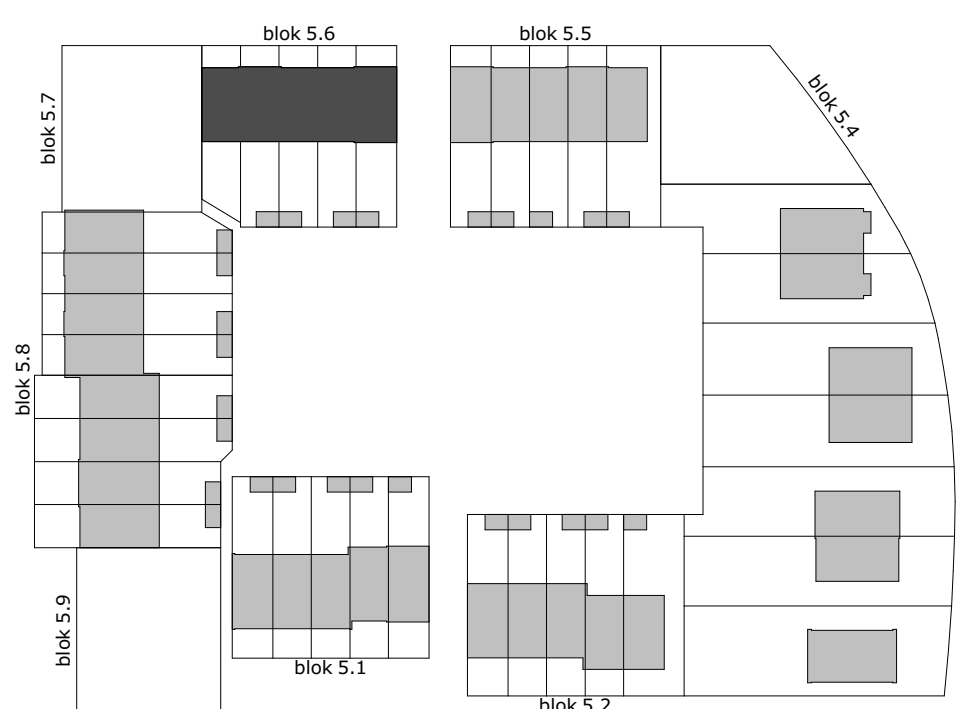


Installatie(s)

	bulkkanalen (optioneel)
	water aansluiting (w = warm / k = koud)
	doucheraanvoer
	afvoer, binnen
	douchepomp WTW
	SV-verdelers
	CV-verdelers
	PV-omvormer
	ventilatie-box met ventiel
	ventilatie-box zonder ventiel
	radiator (stippel = optie)
	elektrische design radiator (stippel = optie)
	Vloerverwarming
	afvoerpunt mechanische ventilatie (plafond)
	afvoerpunt mechanische ventilatie (wand)
	opvoerpunt mechanische ventilatie (plafond)
	opvoerpunt mechanische ventilatie (wand)
	hemelwaaier/afvoer




Elektra & verlichting		Afkortingen installaties	
	schakelaar enkelpolig	atf	afzuigkap
	schakelaar ventilatie / w/w	bt	boiler
	schakelaar ventilatie / w/w + co2 sensor	ca	centraal aardpunt
	serieschakelaar	cal	cal aansluiting
	serieschakelaar / hotelschakelaar	cm/mag	(comb)magnetron
	krusschakelaar	co2	co2 sensor
	plafondlichtpunt	cv	centrale verwarming
	plafondlichtpunt, spot	data	data aansluiting
	wandansluitpunt verlichting	dr	droger
	wandansluitpunt verlichting, met armatuur	dr	draadloos
	rookmelder	er	elektrische radiator
	rookmelder aan de wand	k	koken
	co2 sensor	ka	koffiezetapparaat
	perilex	koekkast	
	Temperatuur-opnemer Etek	ll	loze leiding
	Naregeling vloerverwarming draadloos	mv	mechanische ventilatie
	loze leiding	MK	meterkast
	bedrade leiding	pv	omvormer of pv-paneel
	bel	oven	oven
	drukknop bel	per	aansluiting voor elektr. kooktoestellen
	centraal aardpunt	rm	rookmelder
	wandcontactdoos enkel geaard	sp	spuwer
	wandcontactdoos dubbel geaard, verticaal	sv	stadsverwarming
	wandcontactdoos dubbel geaard, horizontaal	th	thermostaat
	wandcontactdoos, 3-fasen aansluiting	vi	visator
	wandcontactdoos enkel waterdicht	vv	verdelers vloerverwarming
	wandcontactdoos dubbel waterdicht	vw	vat/waasser
		wd	wasdroger
		wm	wasmachine
		wlan	wlan access point
		wp	warmtepomp
		ww	warmteterugwinunit
		zw	zoningering
	grondkabel op rol		

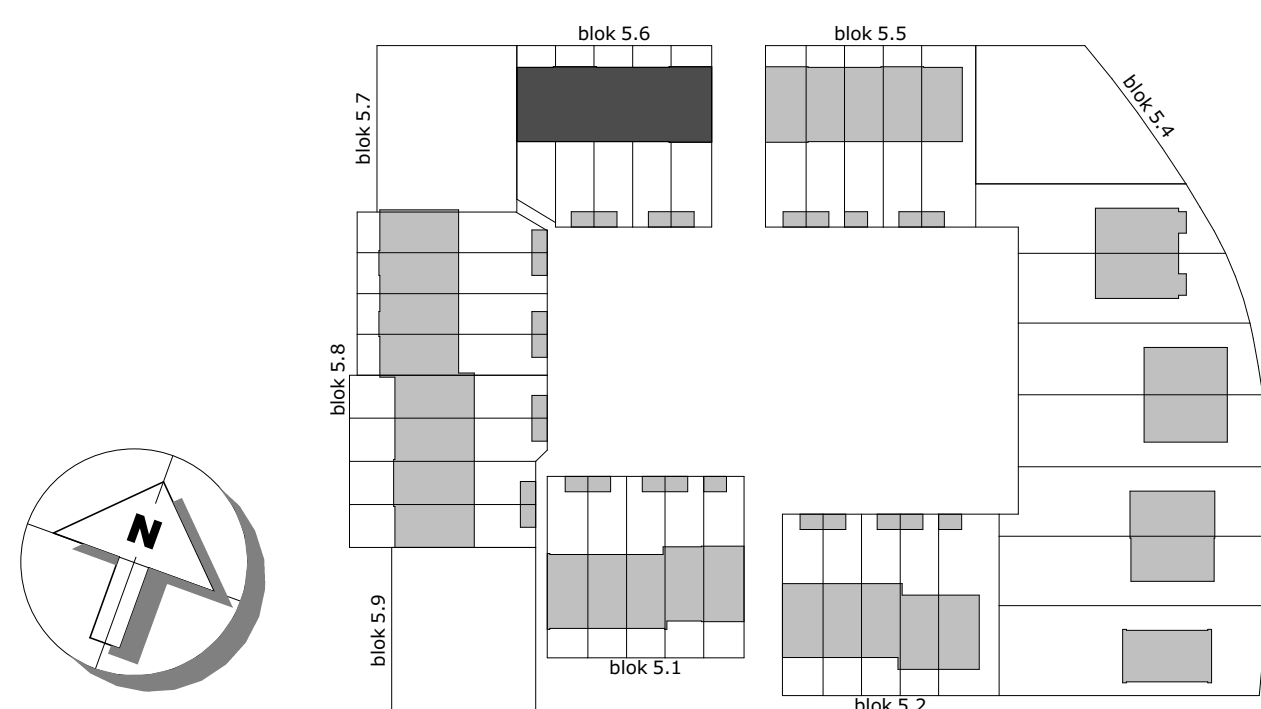
[illegible]




voorgevel

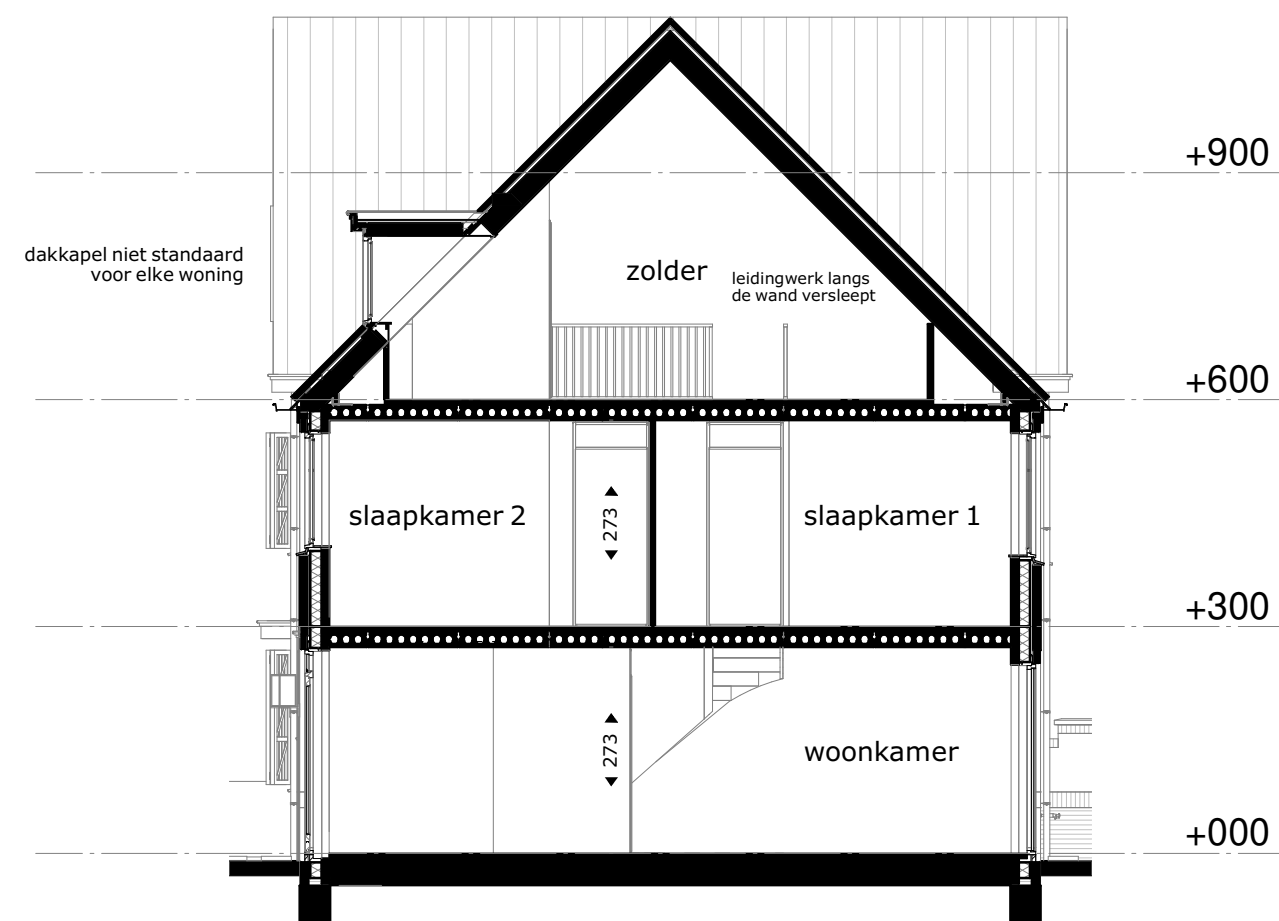



doorsnede A-A

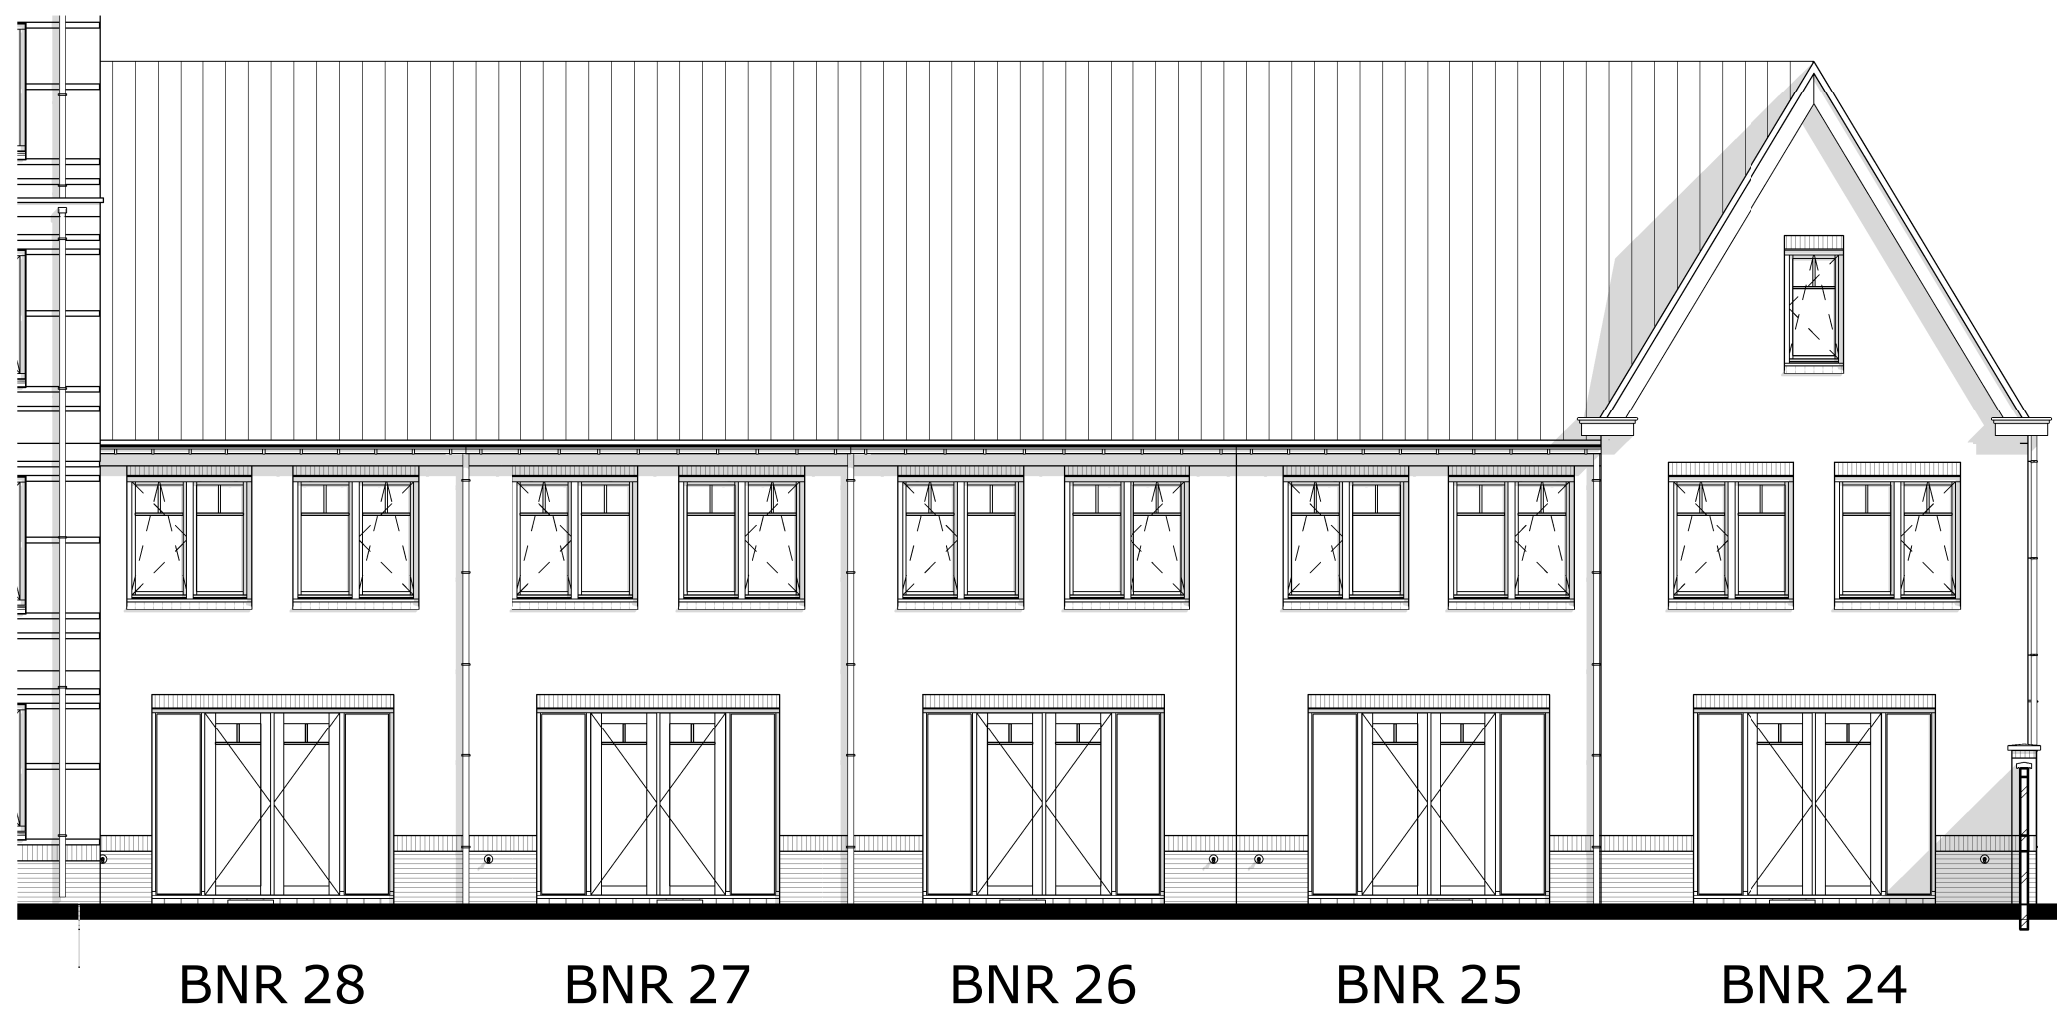

achtergevel

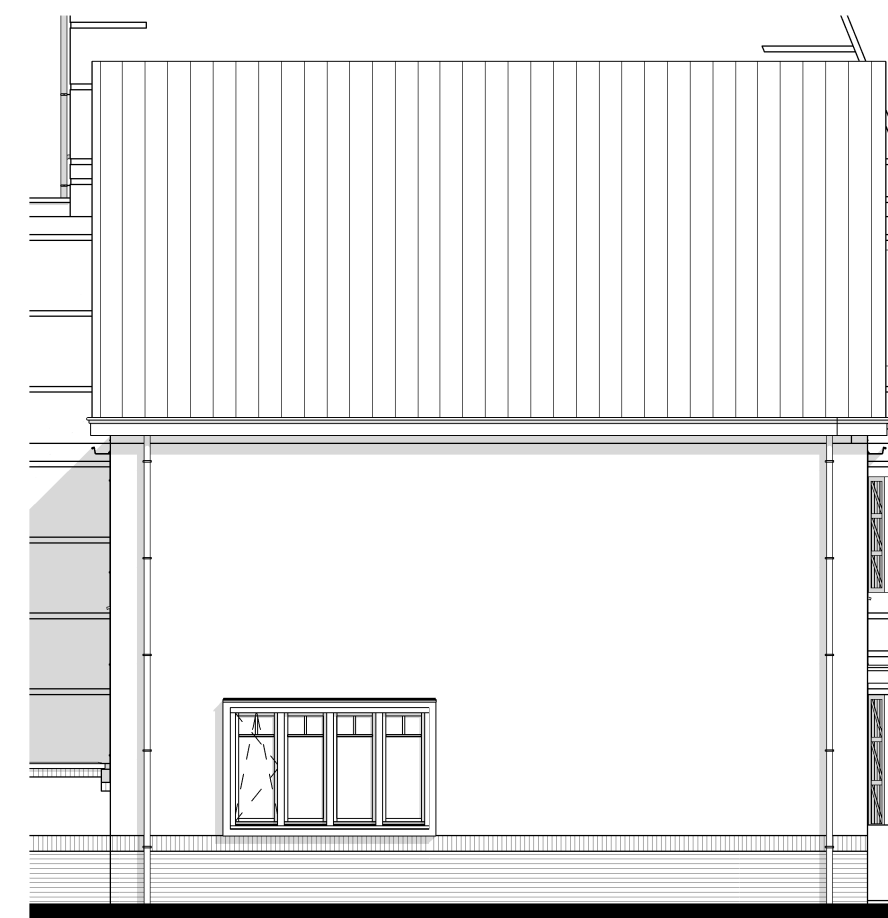

linker zijgevel

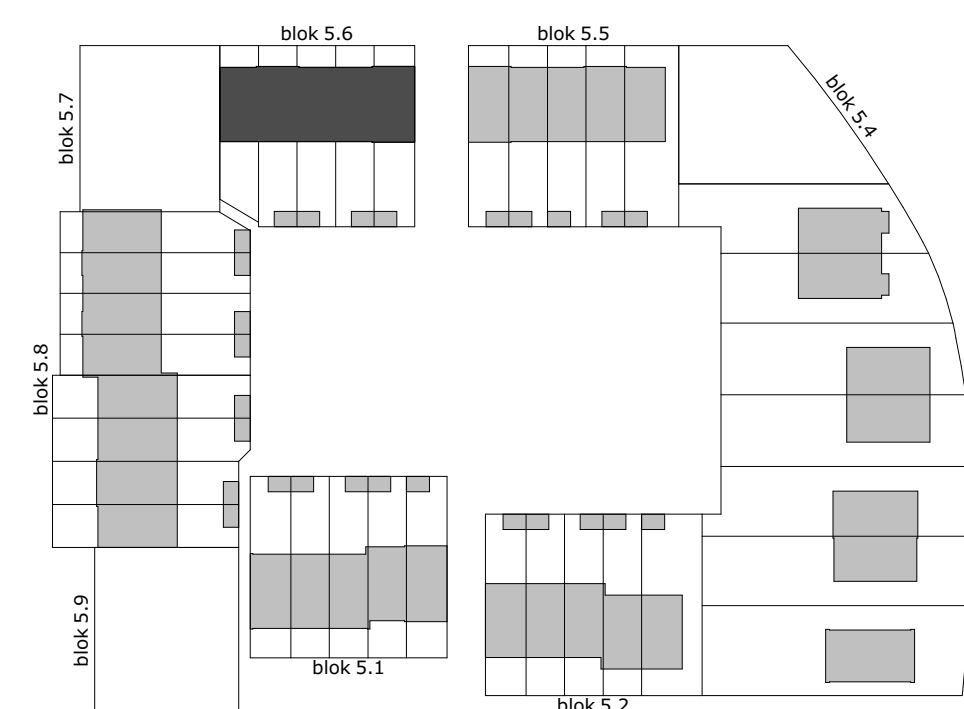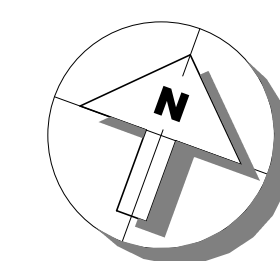

project
Tuindershof fase 1 te Pijnacker

omschrijving
Blok 5.6

opdrachtgever
Ontwikkelcombinatie
Tuindershof
formaat
A0
getekend
vms

schaal
1:100
status
Verkooptekening
datum
29-10-2020

gewijzigd

projectnummer
5994_00
tekeningnummer
56-N2103