

Installatie(s)


- builendraan (optioneel)
- / k = water aansluiting (w = warm / k = koud)
- duuchekraan
- afvoer, binnen
- duuchpeil WTW
- SV-verdeler
- CV-verdeler
- PV-omvormer
- ventilatie-box met ventiel
- ventilatie-box zonder ventiel
- radiator (stippel = radiator)
- elektrische design radiator (stippel = optie)
- Vloerverwarming
- afvoert mechanische ventilatie (plafond)
- afloopt en aantal indicatie!
- afvoert en mechanische ventilatie (wand)
- oploopt en aantal indicatie!
- toevorst mechanische ventilatie
- oploopt en aantal indicatie!
- hemelwaterafvoer

- schakelaar enkelpolig
- schakelaar ventilatie / v/w
- schakelaar ventilatie / v/w + co2 sensor
- serie-schakelaar
- wisselschakelaar / hotelschakelaar
- kruisschakelaar
- platdondichtpunt
- platdondichtpunt, spot
- wandansluitpunt verlichting, met armatuur
- rookmelder
- rookmelder aan de wand
- co2 sensor
- perilex
- Temperatuur-opnemer Elex
- Naregeling vloerverwarming draadloos
- gele leiding
- bedrade leiding
- bel
- drukknop bel
- centraal aardpunt
- wandcontactdoos enkel geaard
- wandcontactdoos dubbel geaard, verticaal
- wandcontactdoos dubbel geaard, horizontaal
- wandcontactdoos, 3-fasen aansluiting
- wandcontactdoos enkel waterdicht
- wandcontactdoos dubbel waterdicht
- grondkabel op rol

afz	afzuiger
ca	central
ca	central airpunit
ca	cabl aansluiting
cm/mag	(combi) magnetron
co2	co2 sensor
cv	centrale verwarming
data	data verspreiding
d	droger
dr	draadoos
er	elektrische radiator
k	koken
ka	koffiezetapparaat
kk	koelkast
LL	low leading
mv	mechanische ventilatie
M	merk
OK	ok
pv	omvormer of pv-paneel
per	permanente
rm	rookmelder
sp	spuizer
st	stroom
st	thermostaat
tr	truster
vv	verderde verwarming
vv	valwaaier
wd	wastdroger
wn	wasmachine
wlan	wireless access point
wp	warmtepomp
wv	warmtepompunit
zw	zonnepomp

Aan- en afvoerpunten WTW-installatie kunnen nog wijzigen - deze zijn indicatief weergegeven op tekening.

Deze tekening is onderdeel van de contractstukken. Bij verschillen tussen de tekst van de Technische Omschrijving en deze tekeningen prevaleert de tekst van de Technische Omschrijving. Maten zijn ca. maten in centimeters, aan deze plattegrond kunnen geen rechten worden ontleend. Onjuistheden en wijzigingen die voortkomen uit onze controlerende zijn voorbehouden. De op deze tekening aangegeven maatvoering is niet geschikt voor opdrachten aan derden door kopers. Wij adviseren bij de inrichting van uw woning de maten ter plaatse op te nemen.

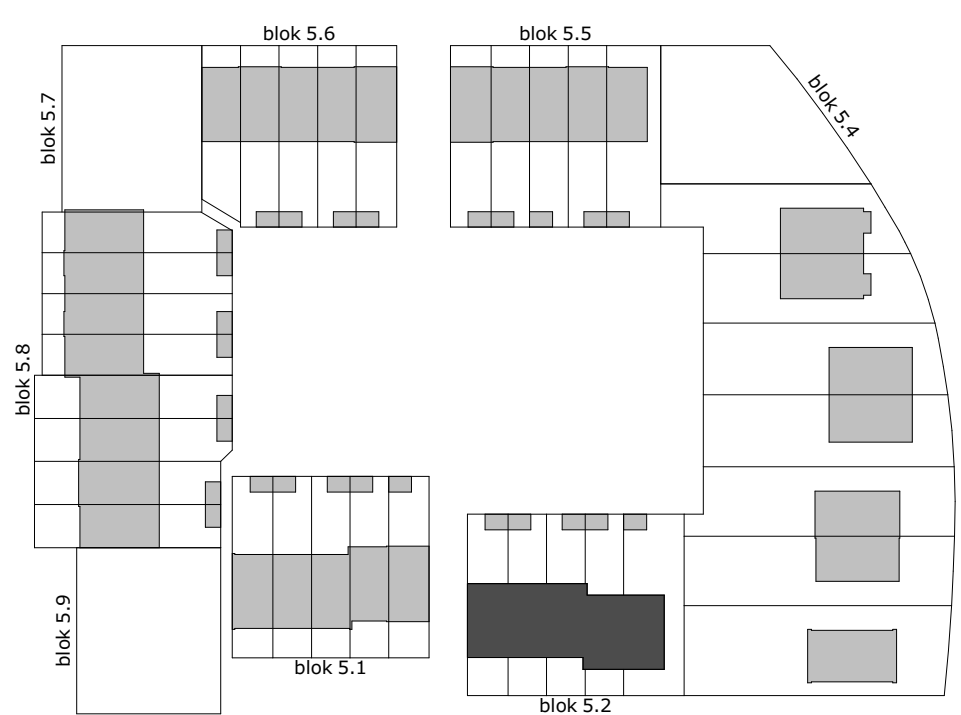

Installatie(s)


- builendraan (optioneel)
- / k = water aansluiting (w = warm / k = koud)
- duuchekraan
- afvoer, binnen
- duuchpeil WTW
- SV-verdeler
- CV-verdeler
- PV-omvormer
- ventilatie-box met ventiel
- ventilatie-box zonder ventiel
- radiator (stippel = radiator)
- elektrische design radiator (stippel = optie)
- Vloerverwarming
- afvoert mechanische ventilatie (plafond)
- afloopt en aantal indicatief
- afvoert mechanische ventilatie (wand)
- oploopt en aantal indicatief
- toevorst mechanische ventilatie
- oploopt en aantal indicatief
- hemelwaterafvoer

- schakelaar enkelpolig
- schakelaar ventilatie / wtw
- schakelaar ventilatie / wtw + co2 sensor
- serieschakelaar
- wisselschakelaar / hotelschakelaar
- kruisschakelaar
- plafondlichtpunt
- plafondlichtpunt_spot
- wand aansluitpunt verlichting
- wand aansluitpunt verlichting, met armatuur
- rookmelder
- rookmelder aan de wand
- co2 sensor
- perlex
- Temperatuur-opnemer Etekco
- Naregeling vloerverwarming draadloos
- leze leiding
- bedrade leiding
- bel
- drukknop bel
- centraal aardpunt

afz	afzuigkap
bi	boiler
ca	centraal aanspunt
ca2	cab2 aansluiting
cm/mag	(comb)magasijnen
col	colofon
cv	central verwarming
dav	data
drf	droger
di	draaischijf
e	elektrische radiator
ka	koken
k	koffiezetapparaat
kk	koelkast
kk	koze leiding
lk	mechanische ventilatie
lv	luchtverval
me	metastof
mv	omvormer of pv-paneel
oven	oefening voor de elektr. kooktoestellen
per	perforeren
rm	rookmelder
sp	spaan
st	stadsverwarming
th	thermostaat
tr	trui
vv	verdelersysteemverwarming
vd	valdeur
vd	wasdroger
vm	wasmachine
vian	vijs accessoire
vp	warmtepomp
vzw	warmtepompunit
z	zonnepanel
z	zonnepomp




BNR 10

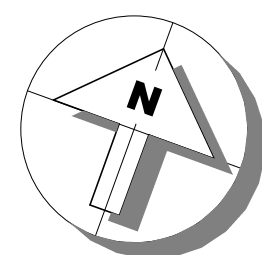


E-mail info@van-maren.com | **Website** www.van-maren.com




voorgevel

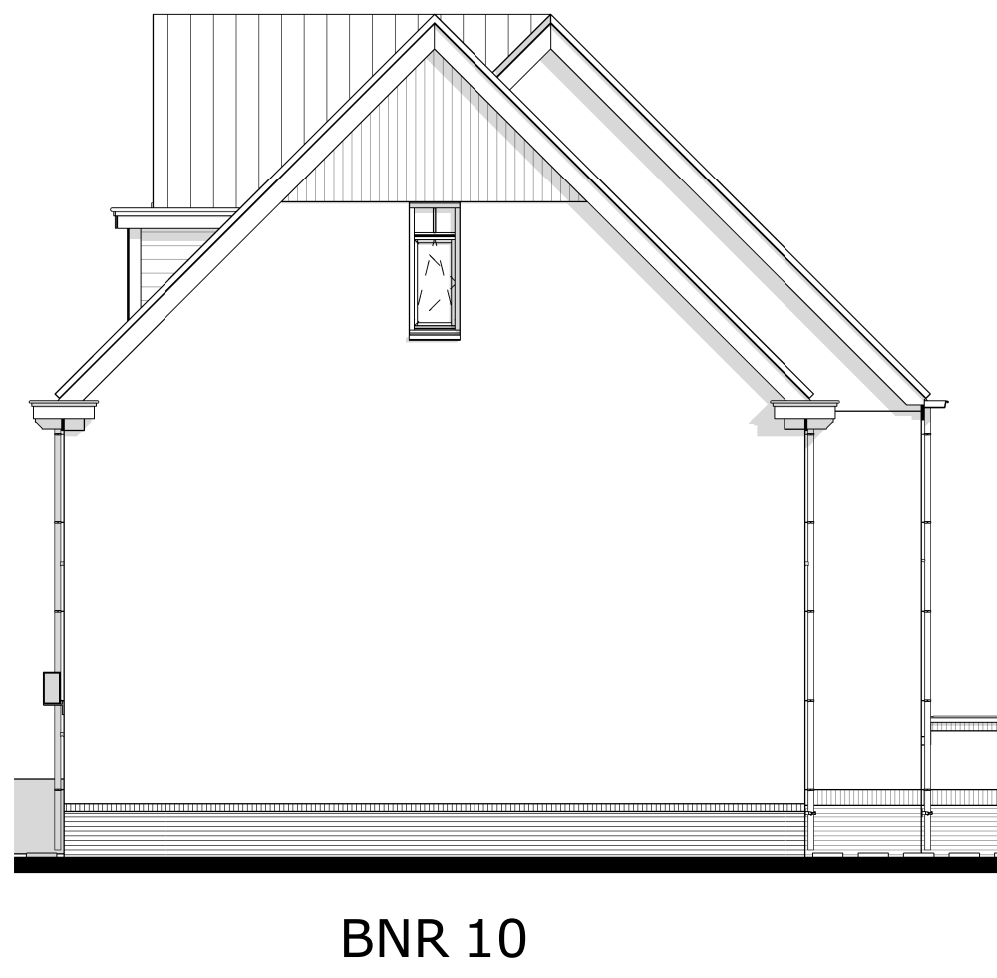


rechter zijgevel

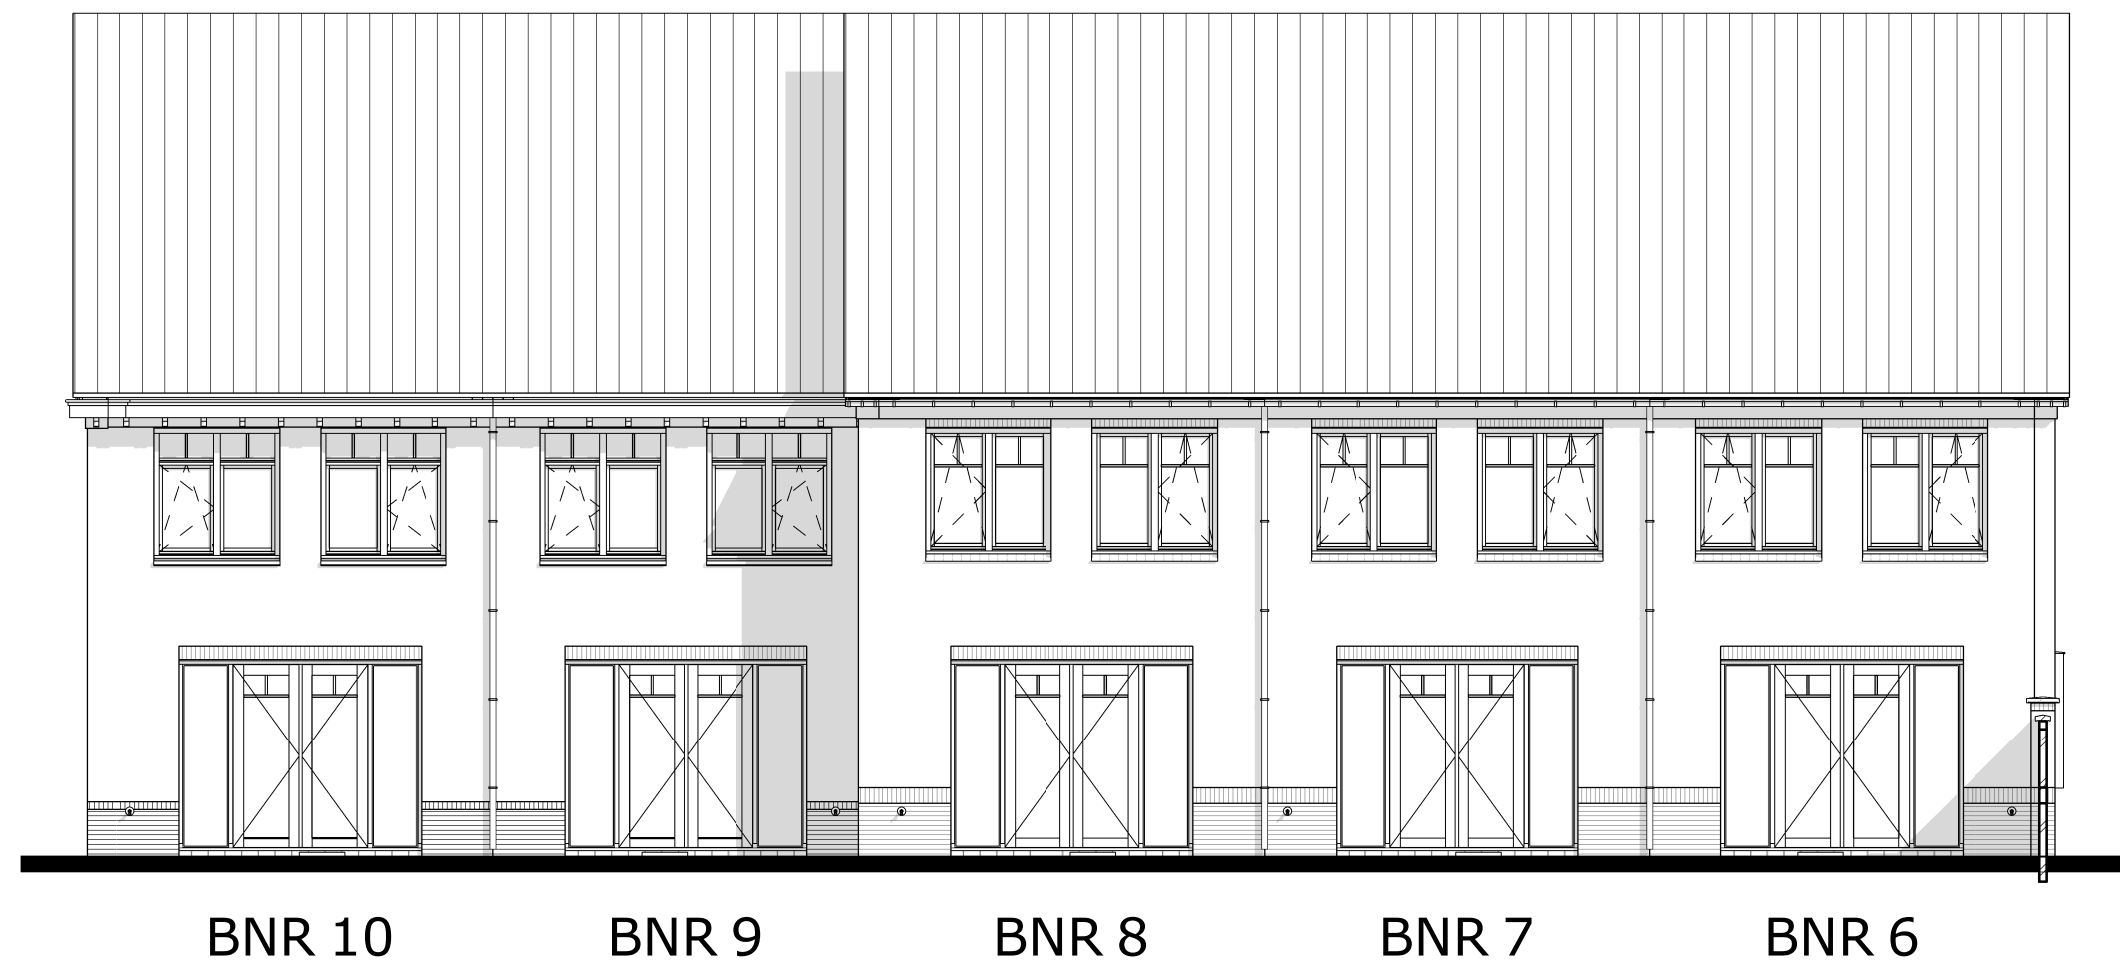



achtergevel

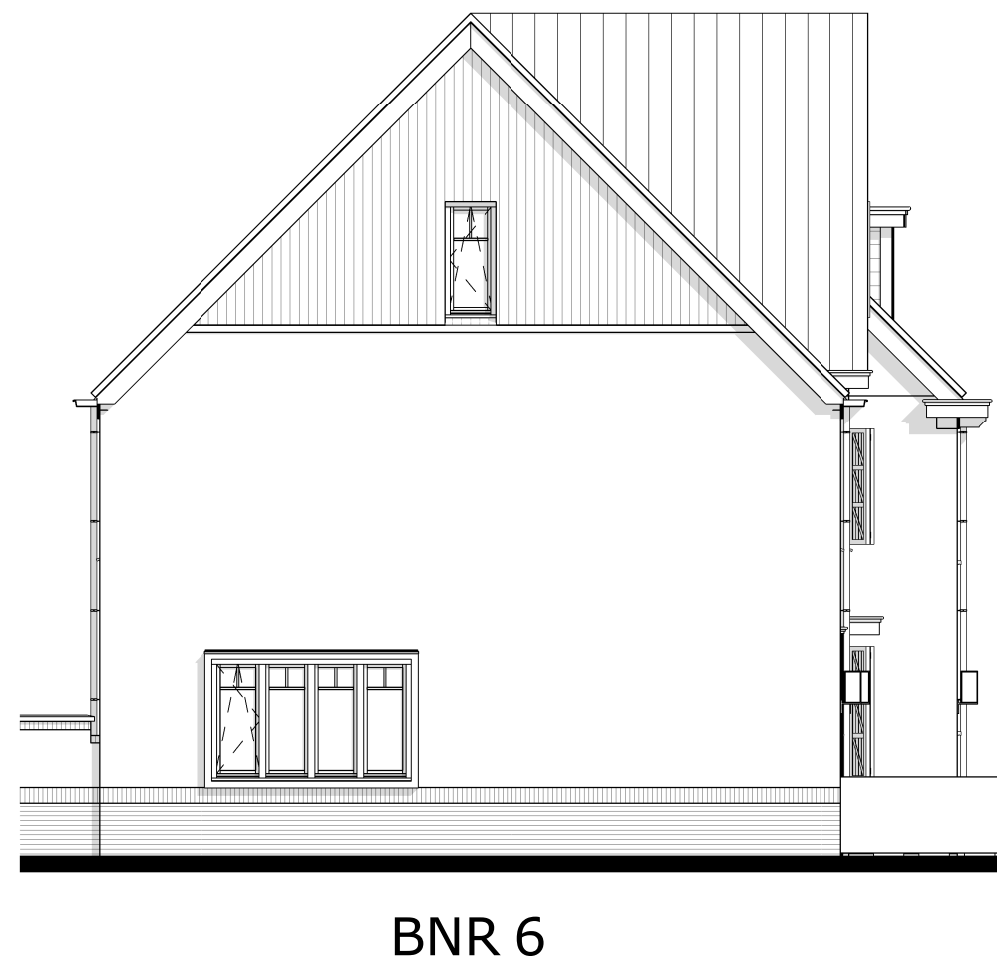

linker zijgevel

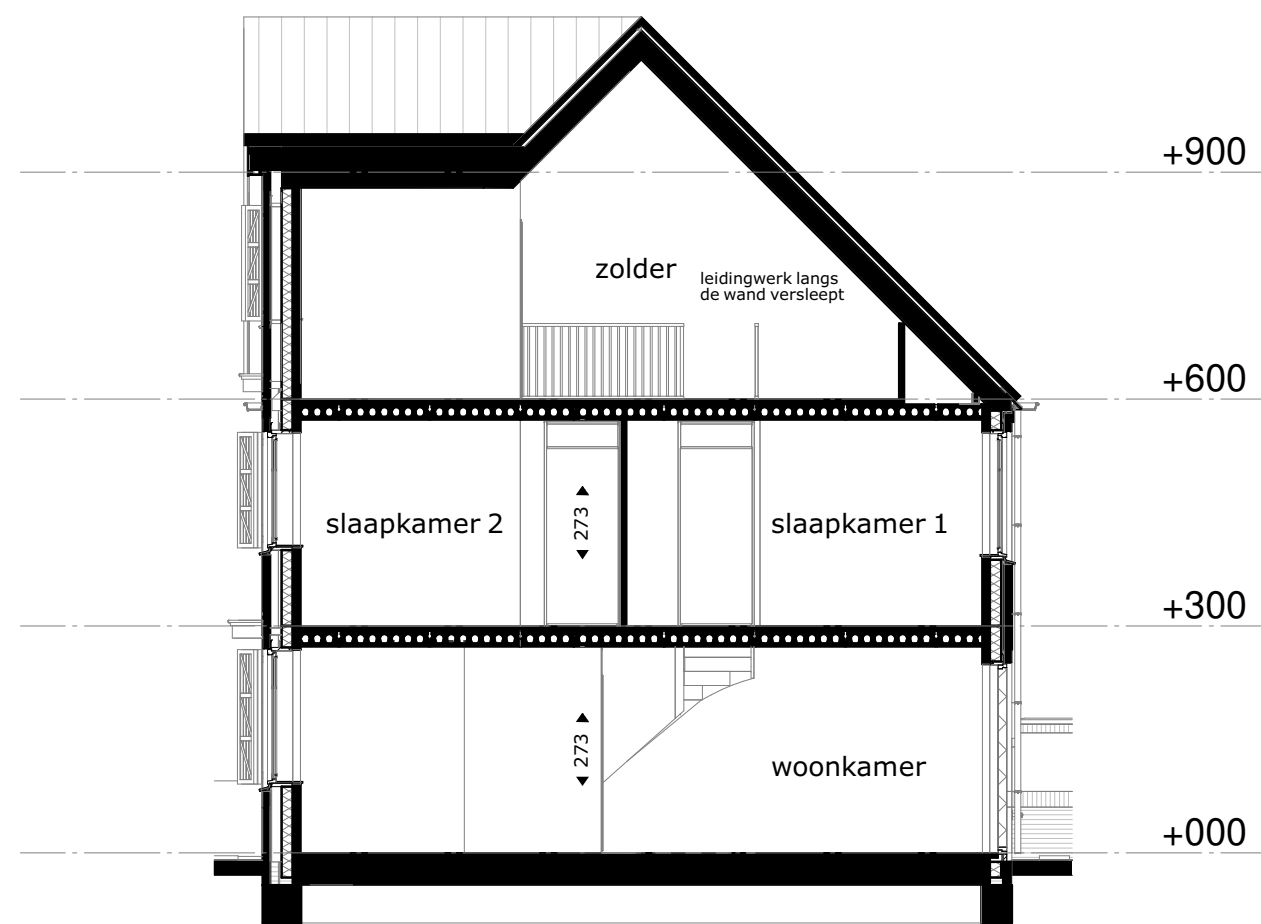

doorsnede A-A

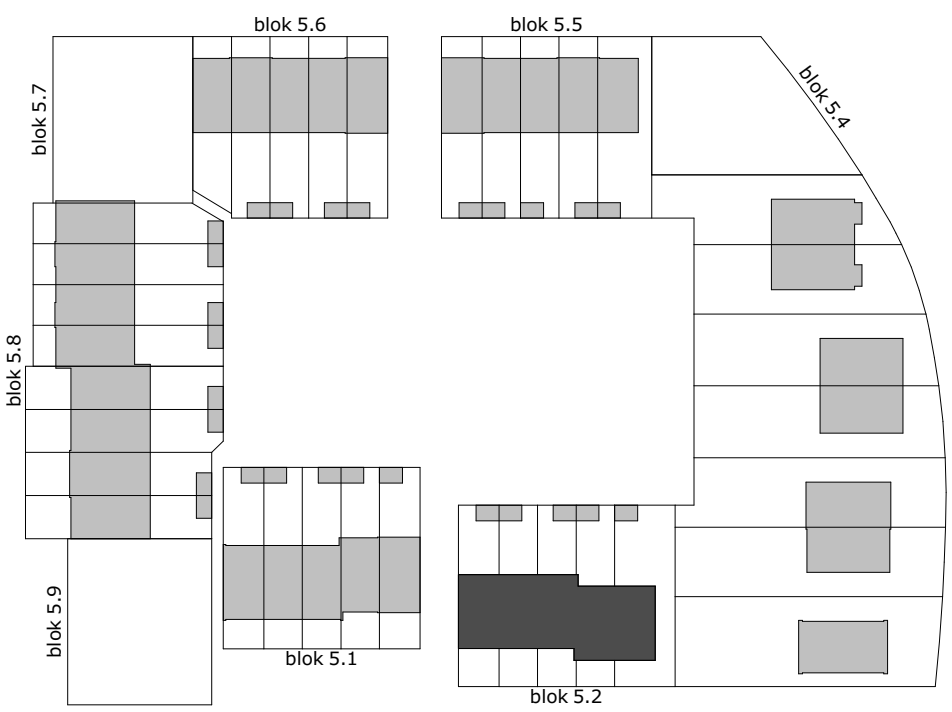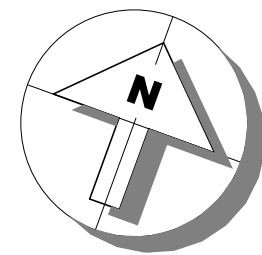

project
Tuindershof fase 1 te Pijnacker

omschrijving
Blok 5.2

opdrachtgever
Ontwikkelcombinatie
Tuindershof
formaat
A0
getekend
vms

schaal
1:100
status
Verkooptekening
datum
29-10-2020

gewijzigd

projectnummer
5994_00
tekeningnummer
52-N2103