







RENNOOI:

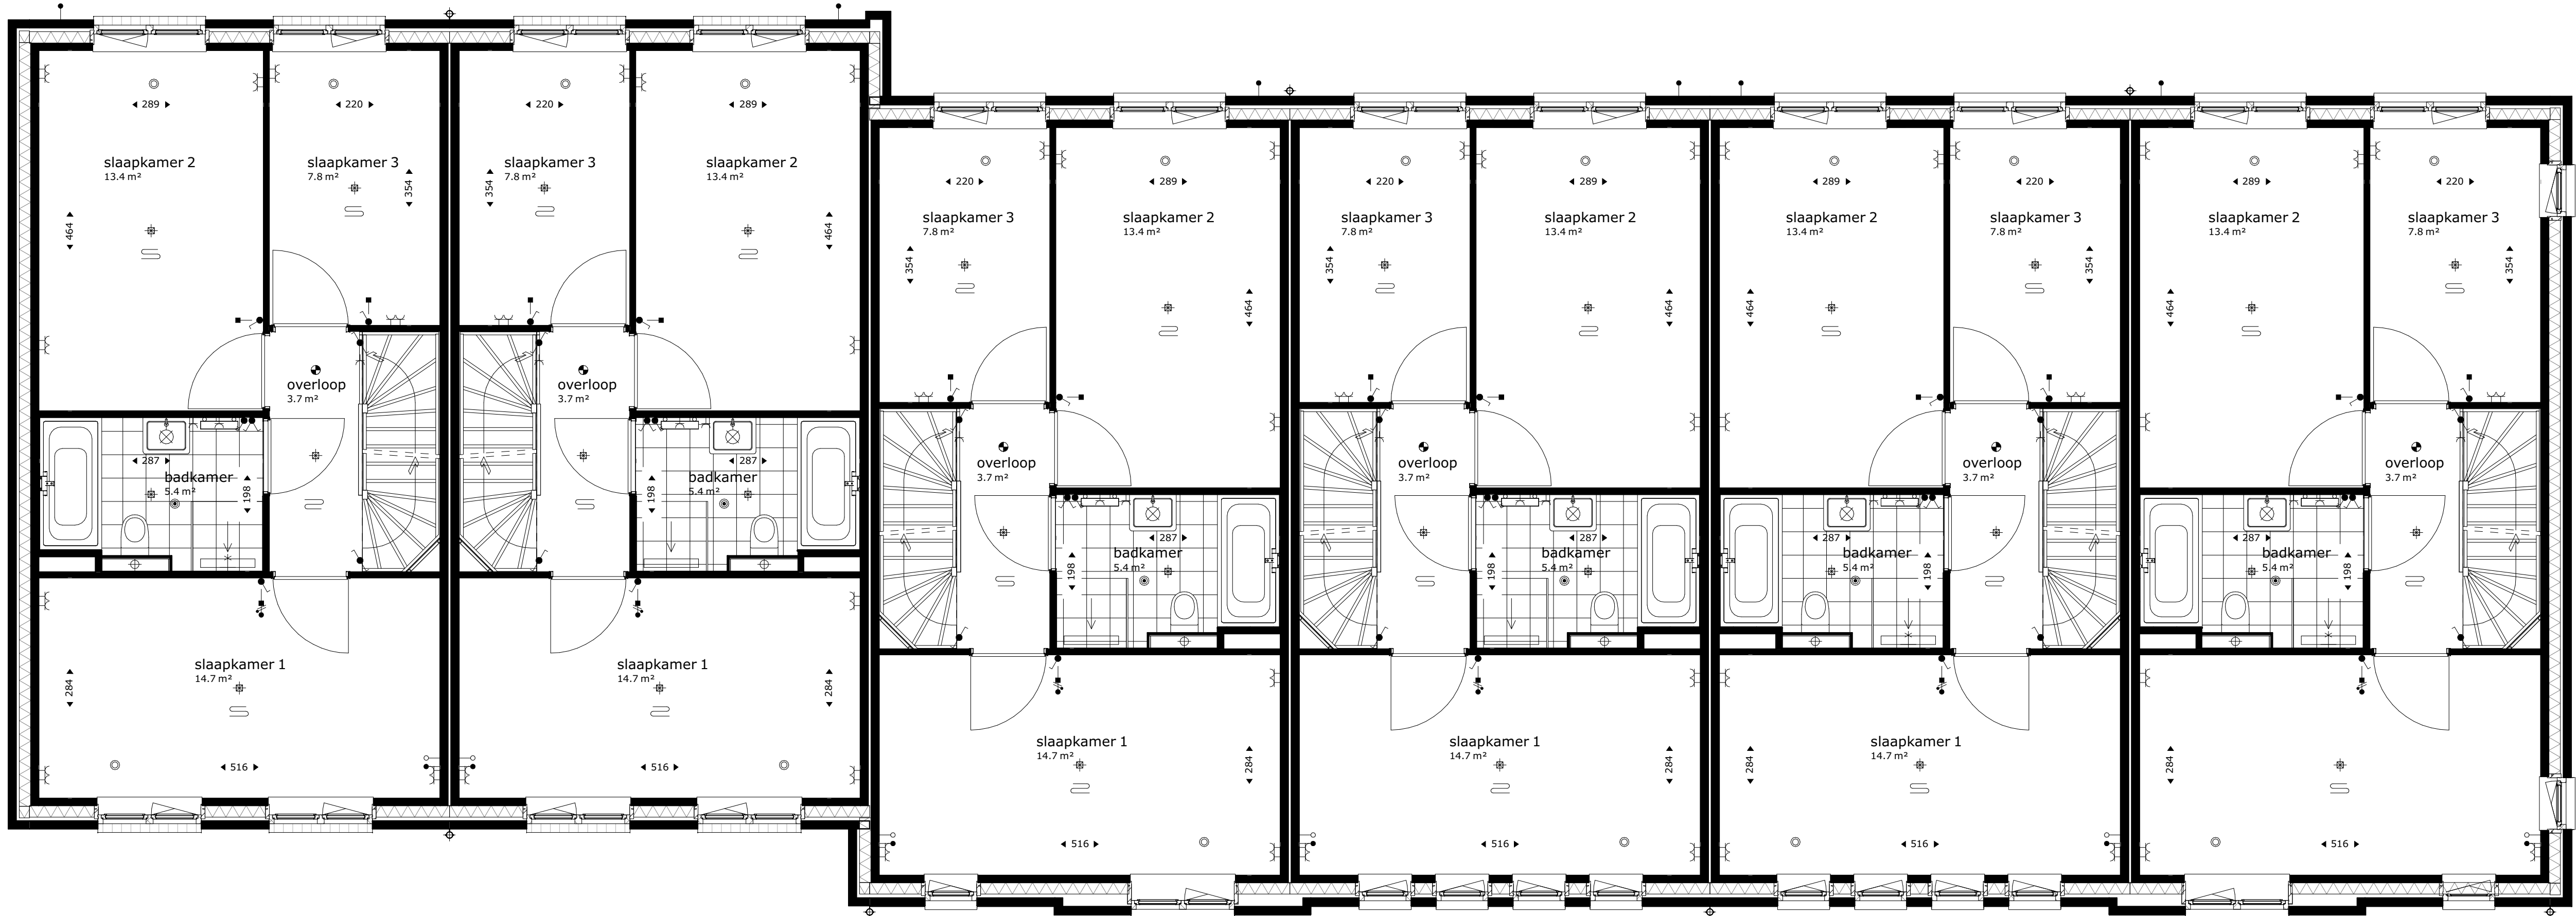


eerste verdieping

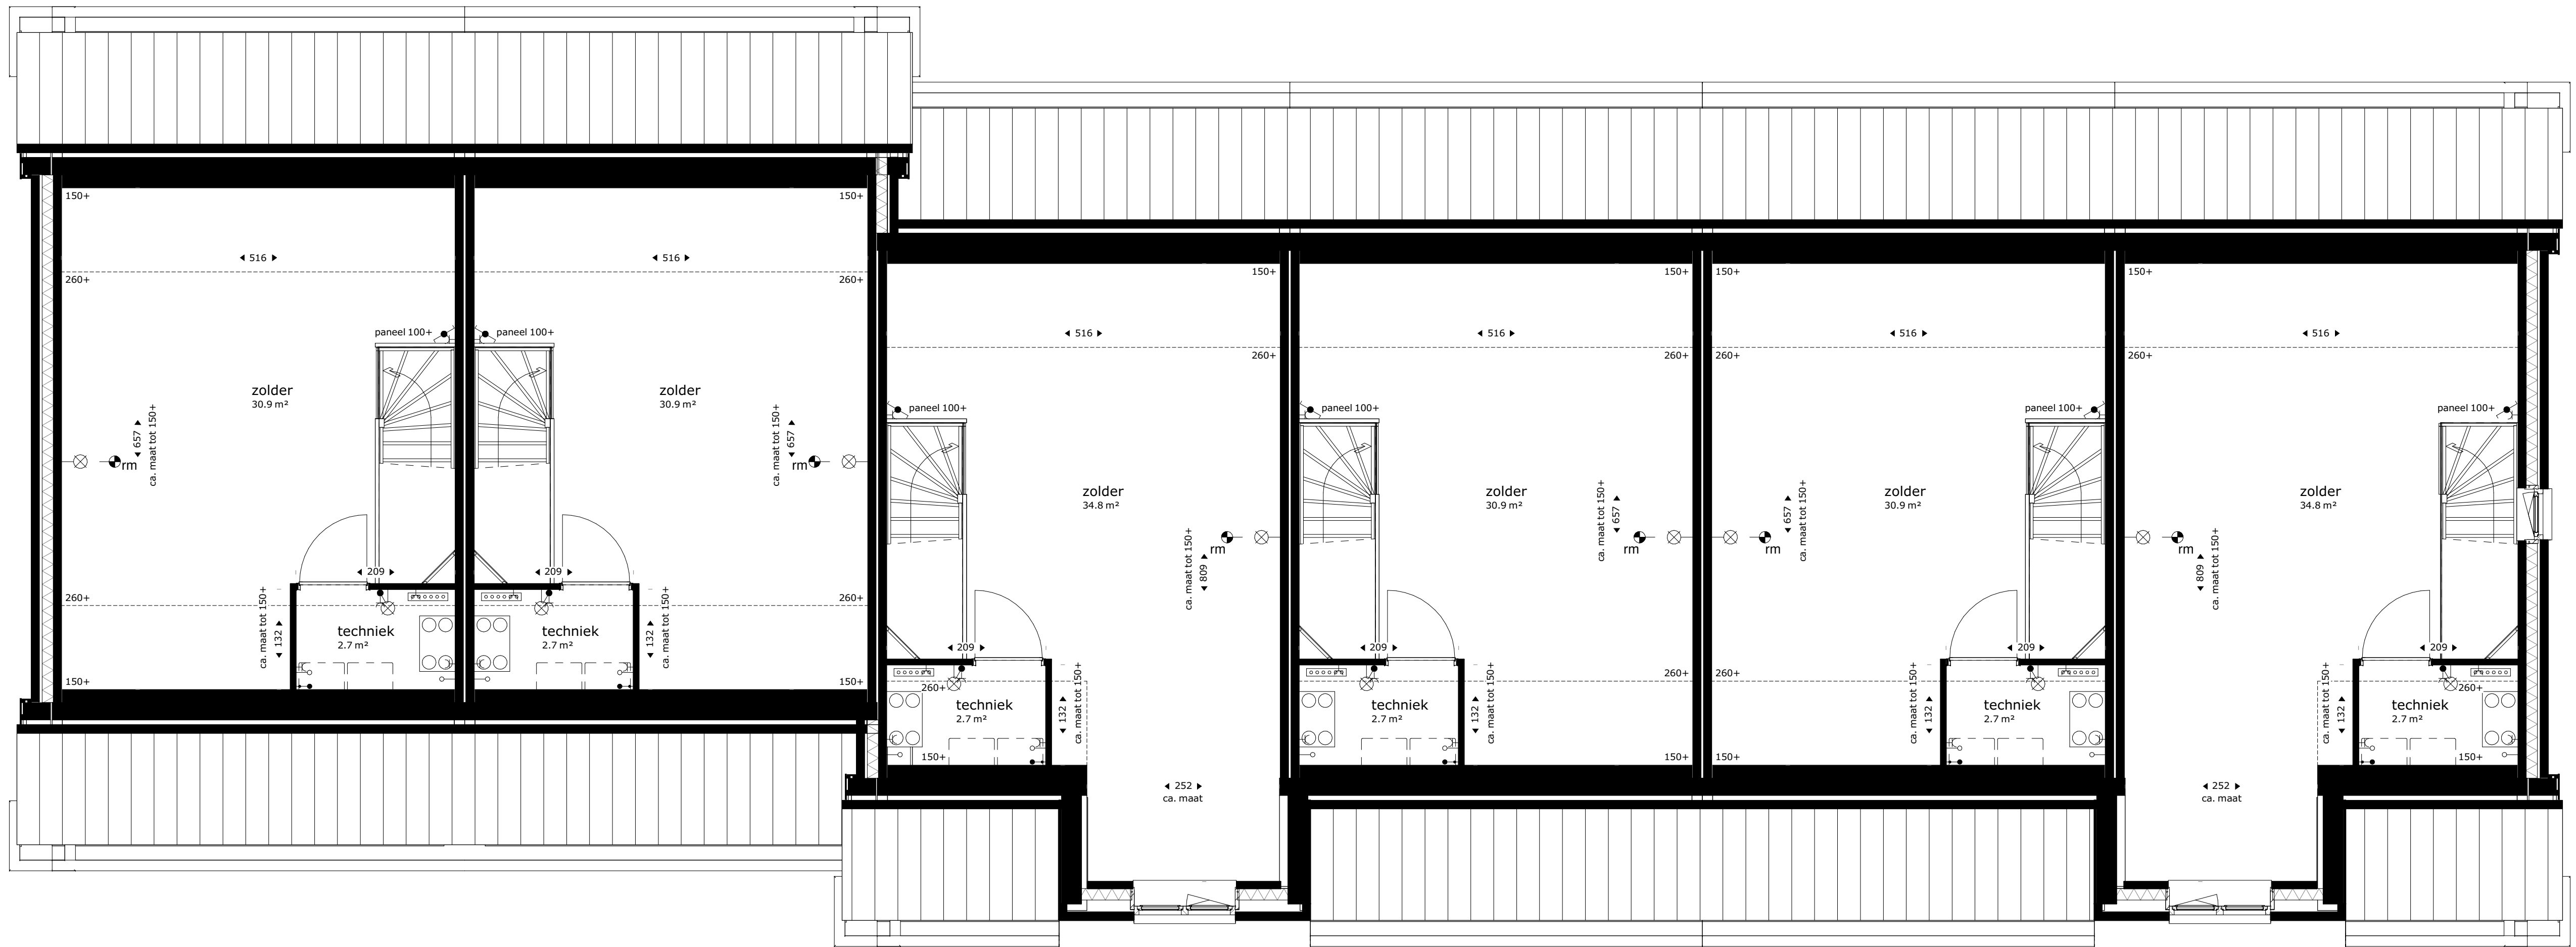

tweede verdieping

Installatie(s)

- buitenkraan (optioneel)
- water aansluiting (w = warm / k = koud)
- douchekraan
- afvoer, binnen
- douchepijp WTW
- SV-verdelers
- CV-verdelers
- PV-omvormer
- ventilatie-box met ventiel
- ventilatie-box zonder ventiel
- radiator (stippel = optie)
- elektrische design radiator (stippel = optie)
- vloerverwarming
- afvoerpunt mechanische ventilatie (plafond)
- positie en aantal indicatief
- afvoerpunt mechanische ventilatie (wand)
- positie en aantal indicatief
- toevoerpunt mechanische ventilatie
- positie en aantal indicatief
- hemelwaterafvoer

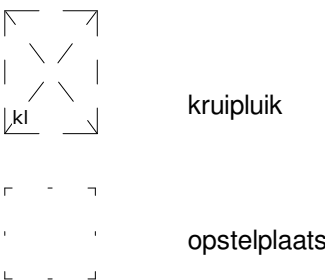

Elektra & verlichting

- schakelaar enkelpolig
- schakelaar ventilatie / wtw
- schakelaar ventilatie / wtw + co2 sensor
- serieschakelaar
- wisselschakelaar / hotelschakelaar
- krusschakelaar
- plafondlichtpunt
- plafondlichtpunt, spot
- wandansluitpunt verlichting
- wandansluitpunt verlichting, met armatuur
- rookmelder
- rookmelder aan de wand
- co2 sensor
- perilex
- Temperatuur-opnemer Eteck
- Naregeling vloerverwarming draadloos
- Naregeling vloerverwarming draadloos + co2 sensor
- loze leiding
- bedrade leiding
- bel
- drukknoop bel
- centraal aardpunt
- wandcontactdoos enkel geaard
- wandcontactdoos dubbel geaard, verticaal
- wandcontactdoos dubbel geaard, horizontaal
- wandcontactdoos, 3-fasen aansluiting
- wandcontactdoos enkel waterdicht
- wandcontactdoos dubbel waterdicht
- grondkabel op rol

Afkortingen installaties

- afz
- bol
- ca
- cal
- com
- co2
- cv
- data
- dr
- draad
- er
- k
- ka
- kk
- LL
- nlv
- MK
- pv
- oven
- per
- rm
- sp
- sv
- th
- vr
- vv
- vw
- wd
- wm
- wlan
- wp
- wtw
- zw

De krijstreep methode  
In meerdere verbruiksruimtes is de krijstreep methode toegepast: Een ruimte heeft binnen de bouwreggeving niet fysiek door wanden omgeven te zijn. Er kan gewerkt worden met een 'tictieve' scheidingconstructie voor een functiegebied, verbruiksruimte of verbruiksruimte.  
Deze methode wordt toegepast als een gebied niet aan de eisen voor lichttoetreding kan voldoen, de oppervlakte van het verbruiksgebied wordt afgestemd op de beschikbare hoeveelheid daglichtoppervlakte.

Aan- en afvoerpunten WTW-installatie kunnen nog wijzigen - deze zijn indicatief weergegeven op tekening.

Deze tekening is onderdeel van de contractstukken. Bij verschillen tussen de tekst van de Technische Omschrijving en deze tekeningen prevaleert de tekst van de Technische Omschrijving.  
Maten zijn ca. maten in centimeters, aan deze plattegrond kunnen geen rechten worden ontleend.  
Onjuistheden en wijzigingen die voorkomen uit onze controlerende zijn voorbehouden.  
De op deze tekening aangegeven maatvoering is niet geschikt voor opdrachten aan derden door kopers.  
Wij adviseren bij de inrichting van uw woning de maten ter plaatse op te nemen.



project  
Tuindershof fase 1 te Pijnacker


omschrijving  
Blok 7.2 1e + 2e verdieping verkoop

|                                                       |                           |                         |                             |
|-------------------------------------------------------|---------------------------|-------------------------|-----------------------------|
| opdrachtgever<br>Ontwikkelsamenwerking<br>Tuindershof | schaal<br>1:50            | gewijzigd<br>20-04-2021 | projectnummer<br>5994_00    |
| formaat<br>A0                                         | status<br>Verkooptekening |                         | tekeningsnummer<br>72-N2102 |
| getekend<br>vms                                       | datum<br>29-03-2021       |                         |                             |







BNR 85      BNR 86      BNR 87      BNR 88      BNR 89      BNR 90  
voorgevel

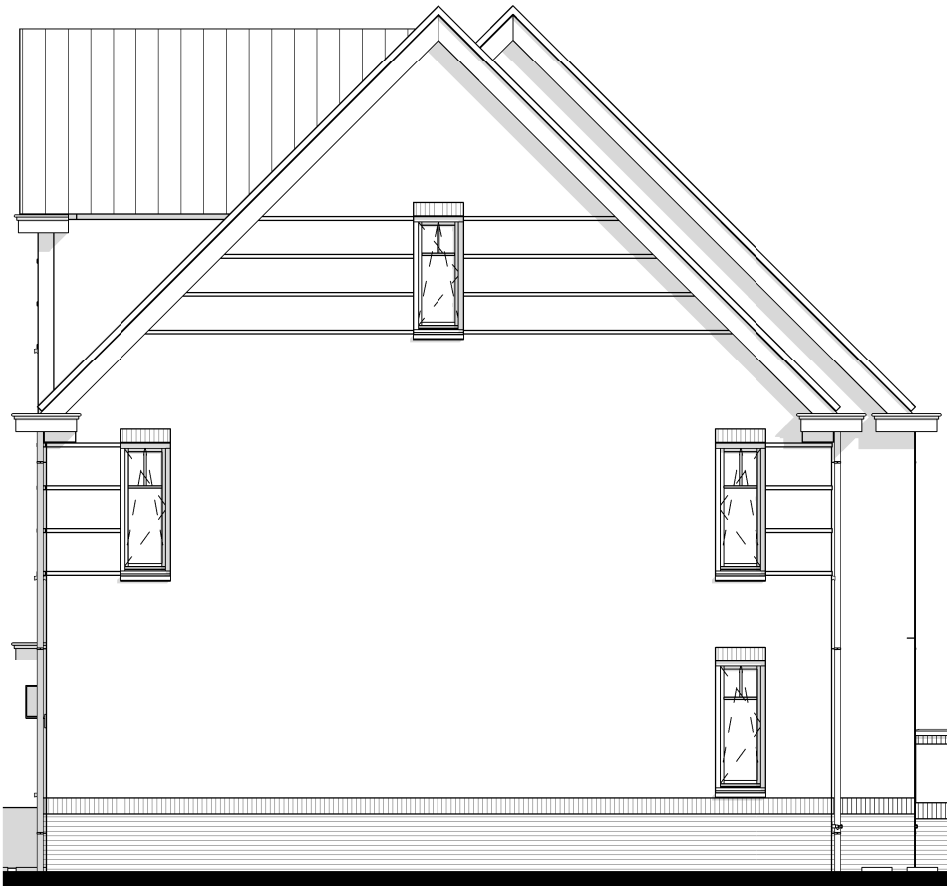


BNR 90  
rechter zijgevel

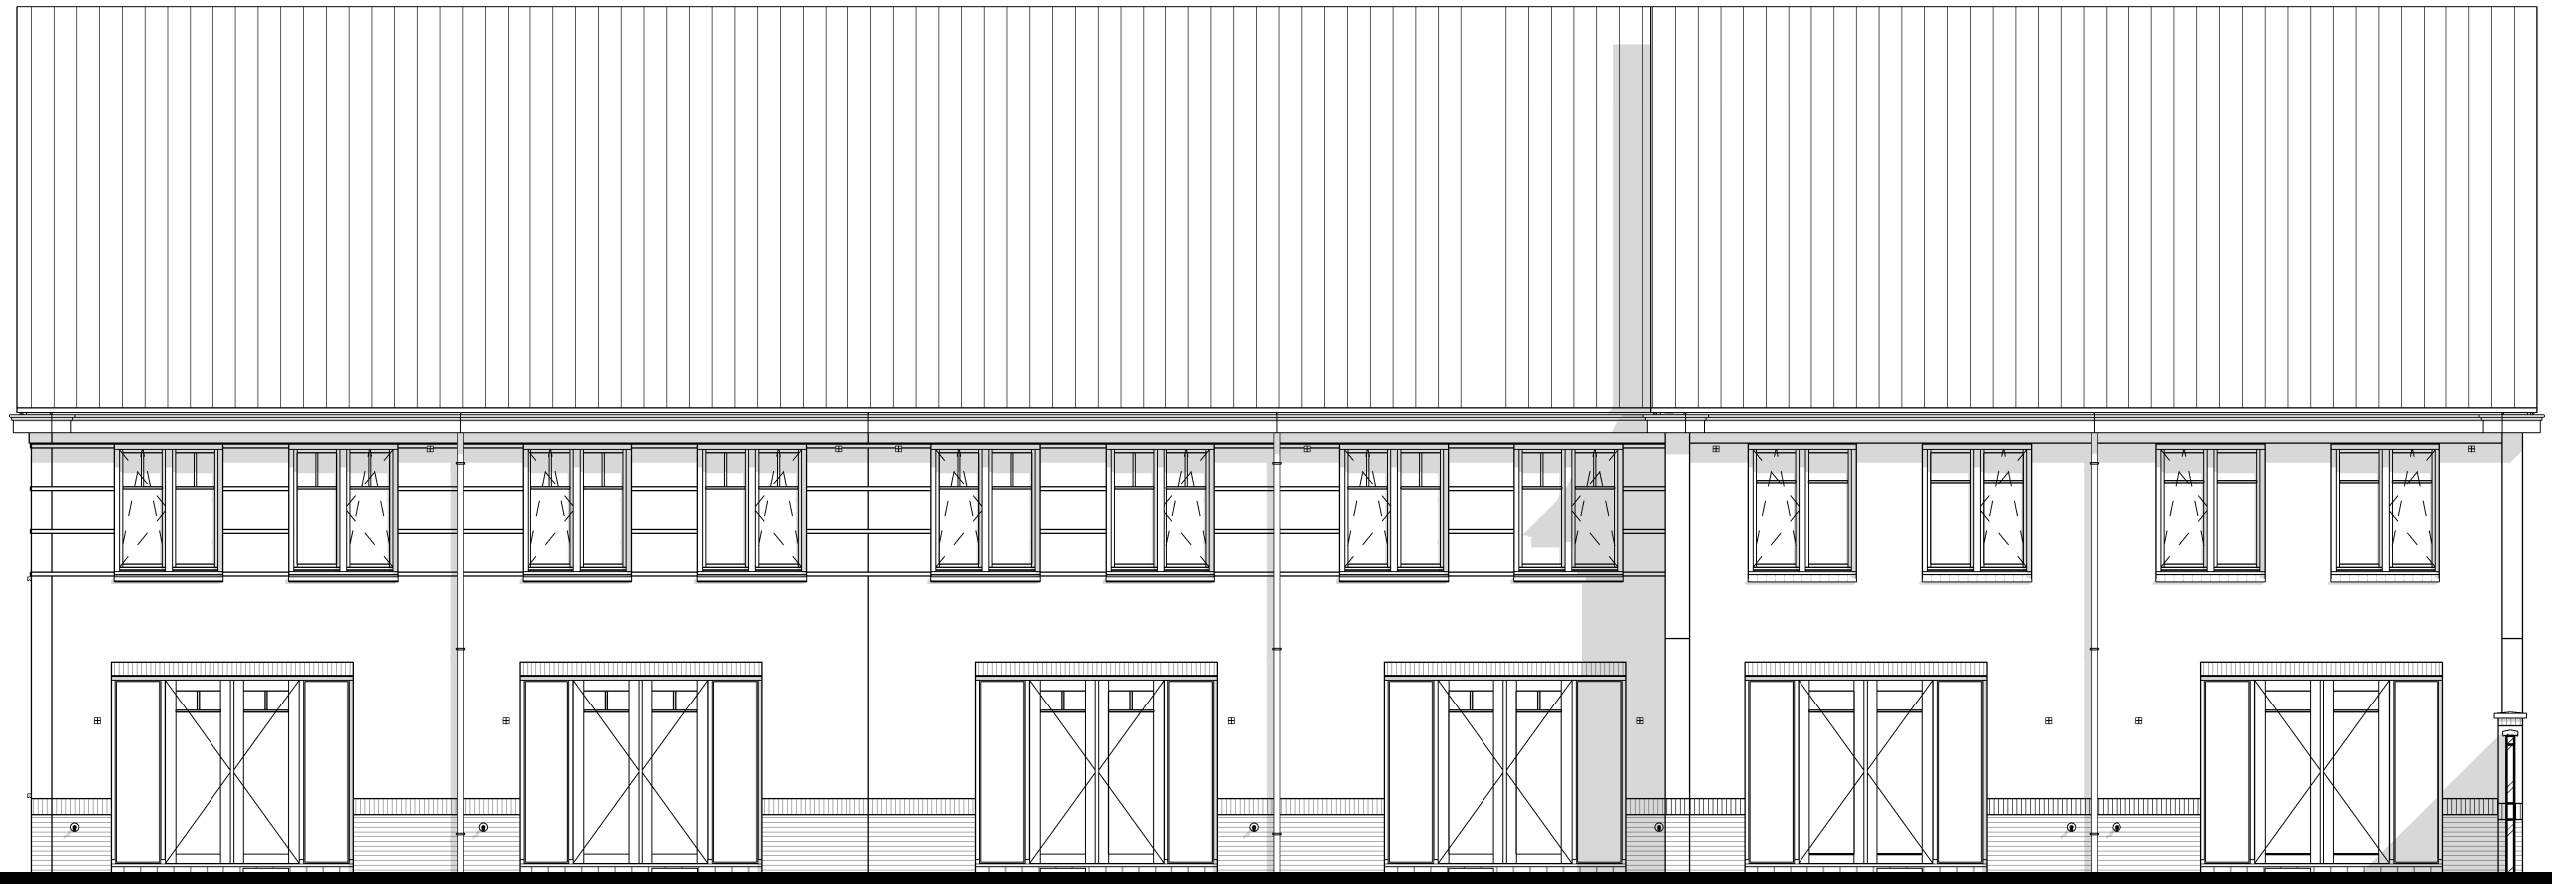

BNR 90      BNR 89      BNR 88      BNR 87      BNR 86      BNR 85  
achtergevel

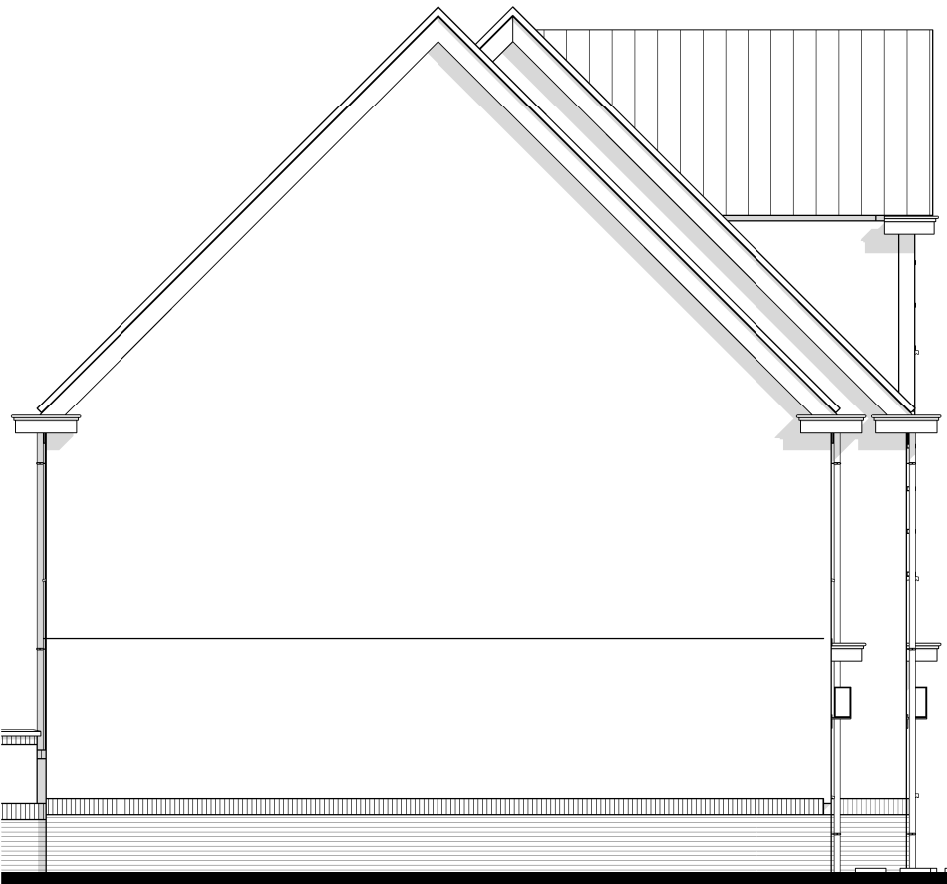

BNR 85  
linker zijgevel

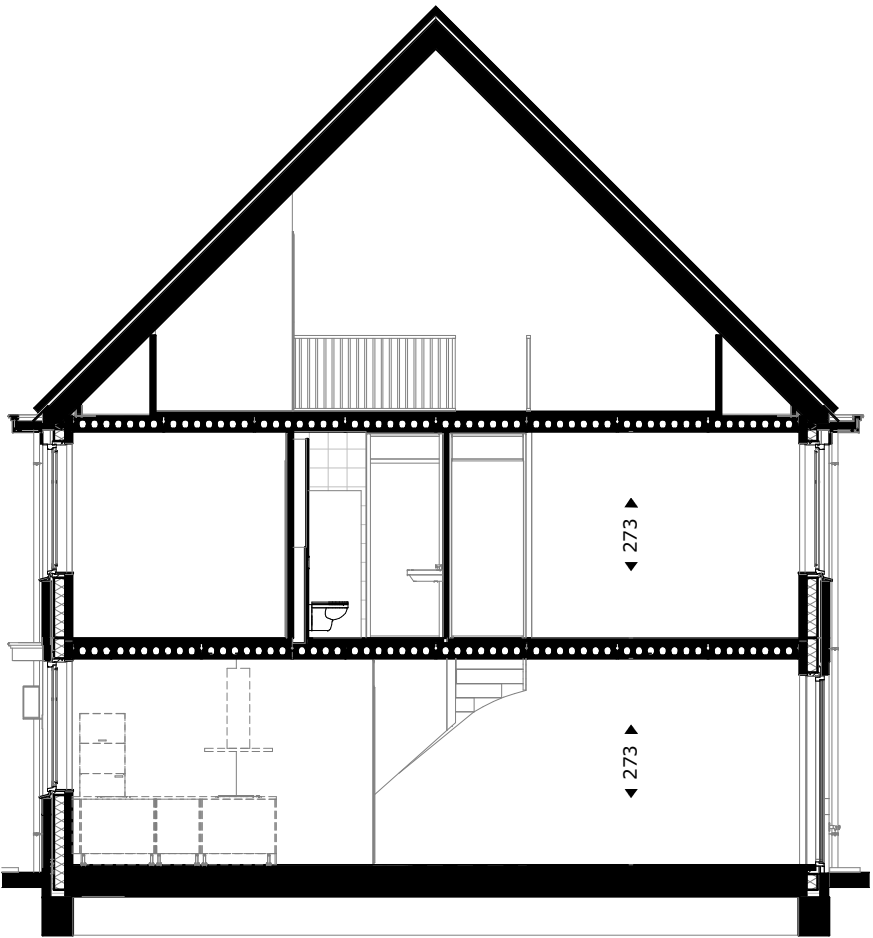

doorsnede A-A



project  
Tuindershof fase 1 te Pijnacker

omschrijving  
Blok 7.2 gevels

|                                                     |                           |                         |                            |
|-----------------------------------------------------|---------------------------|-------------------------|----------------------------|
| opdrachtgever<br>Ontwikkelcombinatie<br>Tuindershof | schaal<br>1:100           | gewijzigd<br>20-04-2021 | projectnummer<br>5994_00   |
| formaat<br>A1                                       | status<br>Verkooptekening |                         | tekeningnummer<br>72-N2103 |
| getekend<br>vma                                     | datum<br>29-03-2021       |                         |                            |