

RENVOOI:

Installatie(s)

- W / k
- buitenkraan (optioneel)
 - water aansluiting (w = warm / k = koud)
 - douchekraan
 - afvoer, binnen
 - douchepijp WTW
 - SV-verdelers
 - CV-verdelers
 - PV-omvormer
 - ventilatie-box met ventiel
 - ventilatie-box zonder ventiel
 - radiator (stippel = optie)
 - elektrische design radiator (stippel = optie)
 - vloerverwarming
 - afvoerpunt mechanische ventilatie (plafond)
 - positie en aantal indicatief
 - afvoerpunt mechanische ventilatie (wand)
 - positie en aantal indicatief
 - toevoerpunt mechanische ventilatie
 - positie en aantal indicatief
 - hemelwaterafvoer

kruipkluis

opstelplaats

Elektra & verlichting

- schakelaar enkelpoelig
- schakelaar ventilatie / wtw
- serieschakelaar
- wisselschakelaar / hotelschakelaar
- plafondlichtpunt
- plafondlichtpunt, spot
- wand aansluitpunt verlichting
- wand aansluitpunt verlichting, met armatuur
- rookmelder
- rookmelder aan de wand
- co2 sensor
- perilex
- Temperatuur-opnemer Eteck
- Naregeling vloerverwarming draadloos
- loze leiding
- bedrade leiding
- bel
- drukknoop bel
- centraal aardpunt
- wandcontactdoos enkel gesaard
- wandcontactdoos dubbel gesaard, verticaal
- wandcontactdoos dubbel gesaard, horizontaal
- wandcontactdoos, 3-fasen aansluiting
- wandcontactdoos enkel waterdicht
- wandcontactdoos dubbel waterdicht
- grondkabel op rol


Afkortingen installaties

- afz afzuigkap
- bl boiler
- ca centraal aardpunt
- cal kabel aansluiting
- cm/mag (combi)magnetron
- co2 co2 sensor
- cv centrale verwarming
- data data aansluiting
- dr droger
- draadloos draadloos
- er elektrische radiator
- k koken
- ka koffiezetapparaat
- kk koelkast
- LL loze leiding
- mv mechanische ventilatie
- MK meterkast
- pv omvormer of pv-paneel
- oven oven
- per aansluiting voor elektr. kooktoestellen
- rm rookmelder
- sp spuisprayer
- sv stadsverwarming
- th thermostaat
- vr vloerverwarming
- vw vastwaster
- wd wasdroger
- wm wasmachine
- wlan wlan access point
- wp warmtepomp
- wtw warmteterugwinunit
- zw zonnepanel

De krijtstreep methode
In meerdere verblissingsruimtes is de krijtstreep methode toegepast: Een ruimte heeft binnen de bouweigeging niet fysiek door wanden omgeven te zijn. Er kan gewerkt worden met een 'fictieve' scheidingsovername voor een functiegebied, verblijfsgebied, functieunit of verblissingsruimte. Deze methode wordt toegepast als een gebied niet aan de eisen voor daglichttoetreding kan voldoen, de oppervlakte van het verblissingsgebied wordt afgestemd op de beschikbare hoeveelheid daglichtoppervlakte.

Aan- en afvoerpunten WTW-installatie kunnen nog wijzigen - deze zijn indicatief weergegeven op tekening.

Deze tekening is onderdeel van de contractstukken. Bij verschillen tussen de tekst van de Technische Omschrijving en deze tekeningen prevaleert de tekst van de Technische Omschrijving.
Maten zijn ca. maten in centimeters, aan deze plattegrond kunnen geen rechten worden ontleend.
Onjuistheden en wijzigingen die voorkomen uit onze controlerende zijn voorbehouden.
De op deze tekening aangegeven maatvoering is niet geschikt voor opdrachten aan derden door kopers.
Wij adviseren bij de inrichting van uw woning de maten ter plaatse op te nemen.

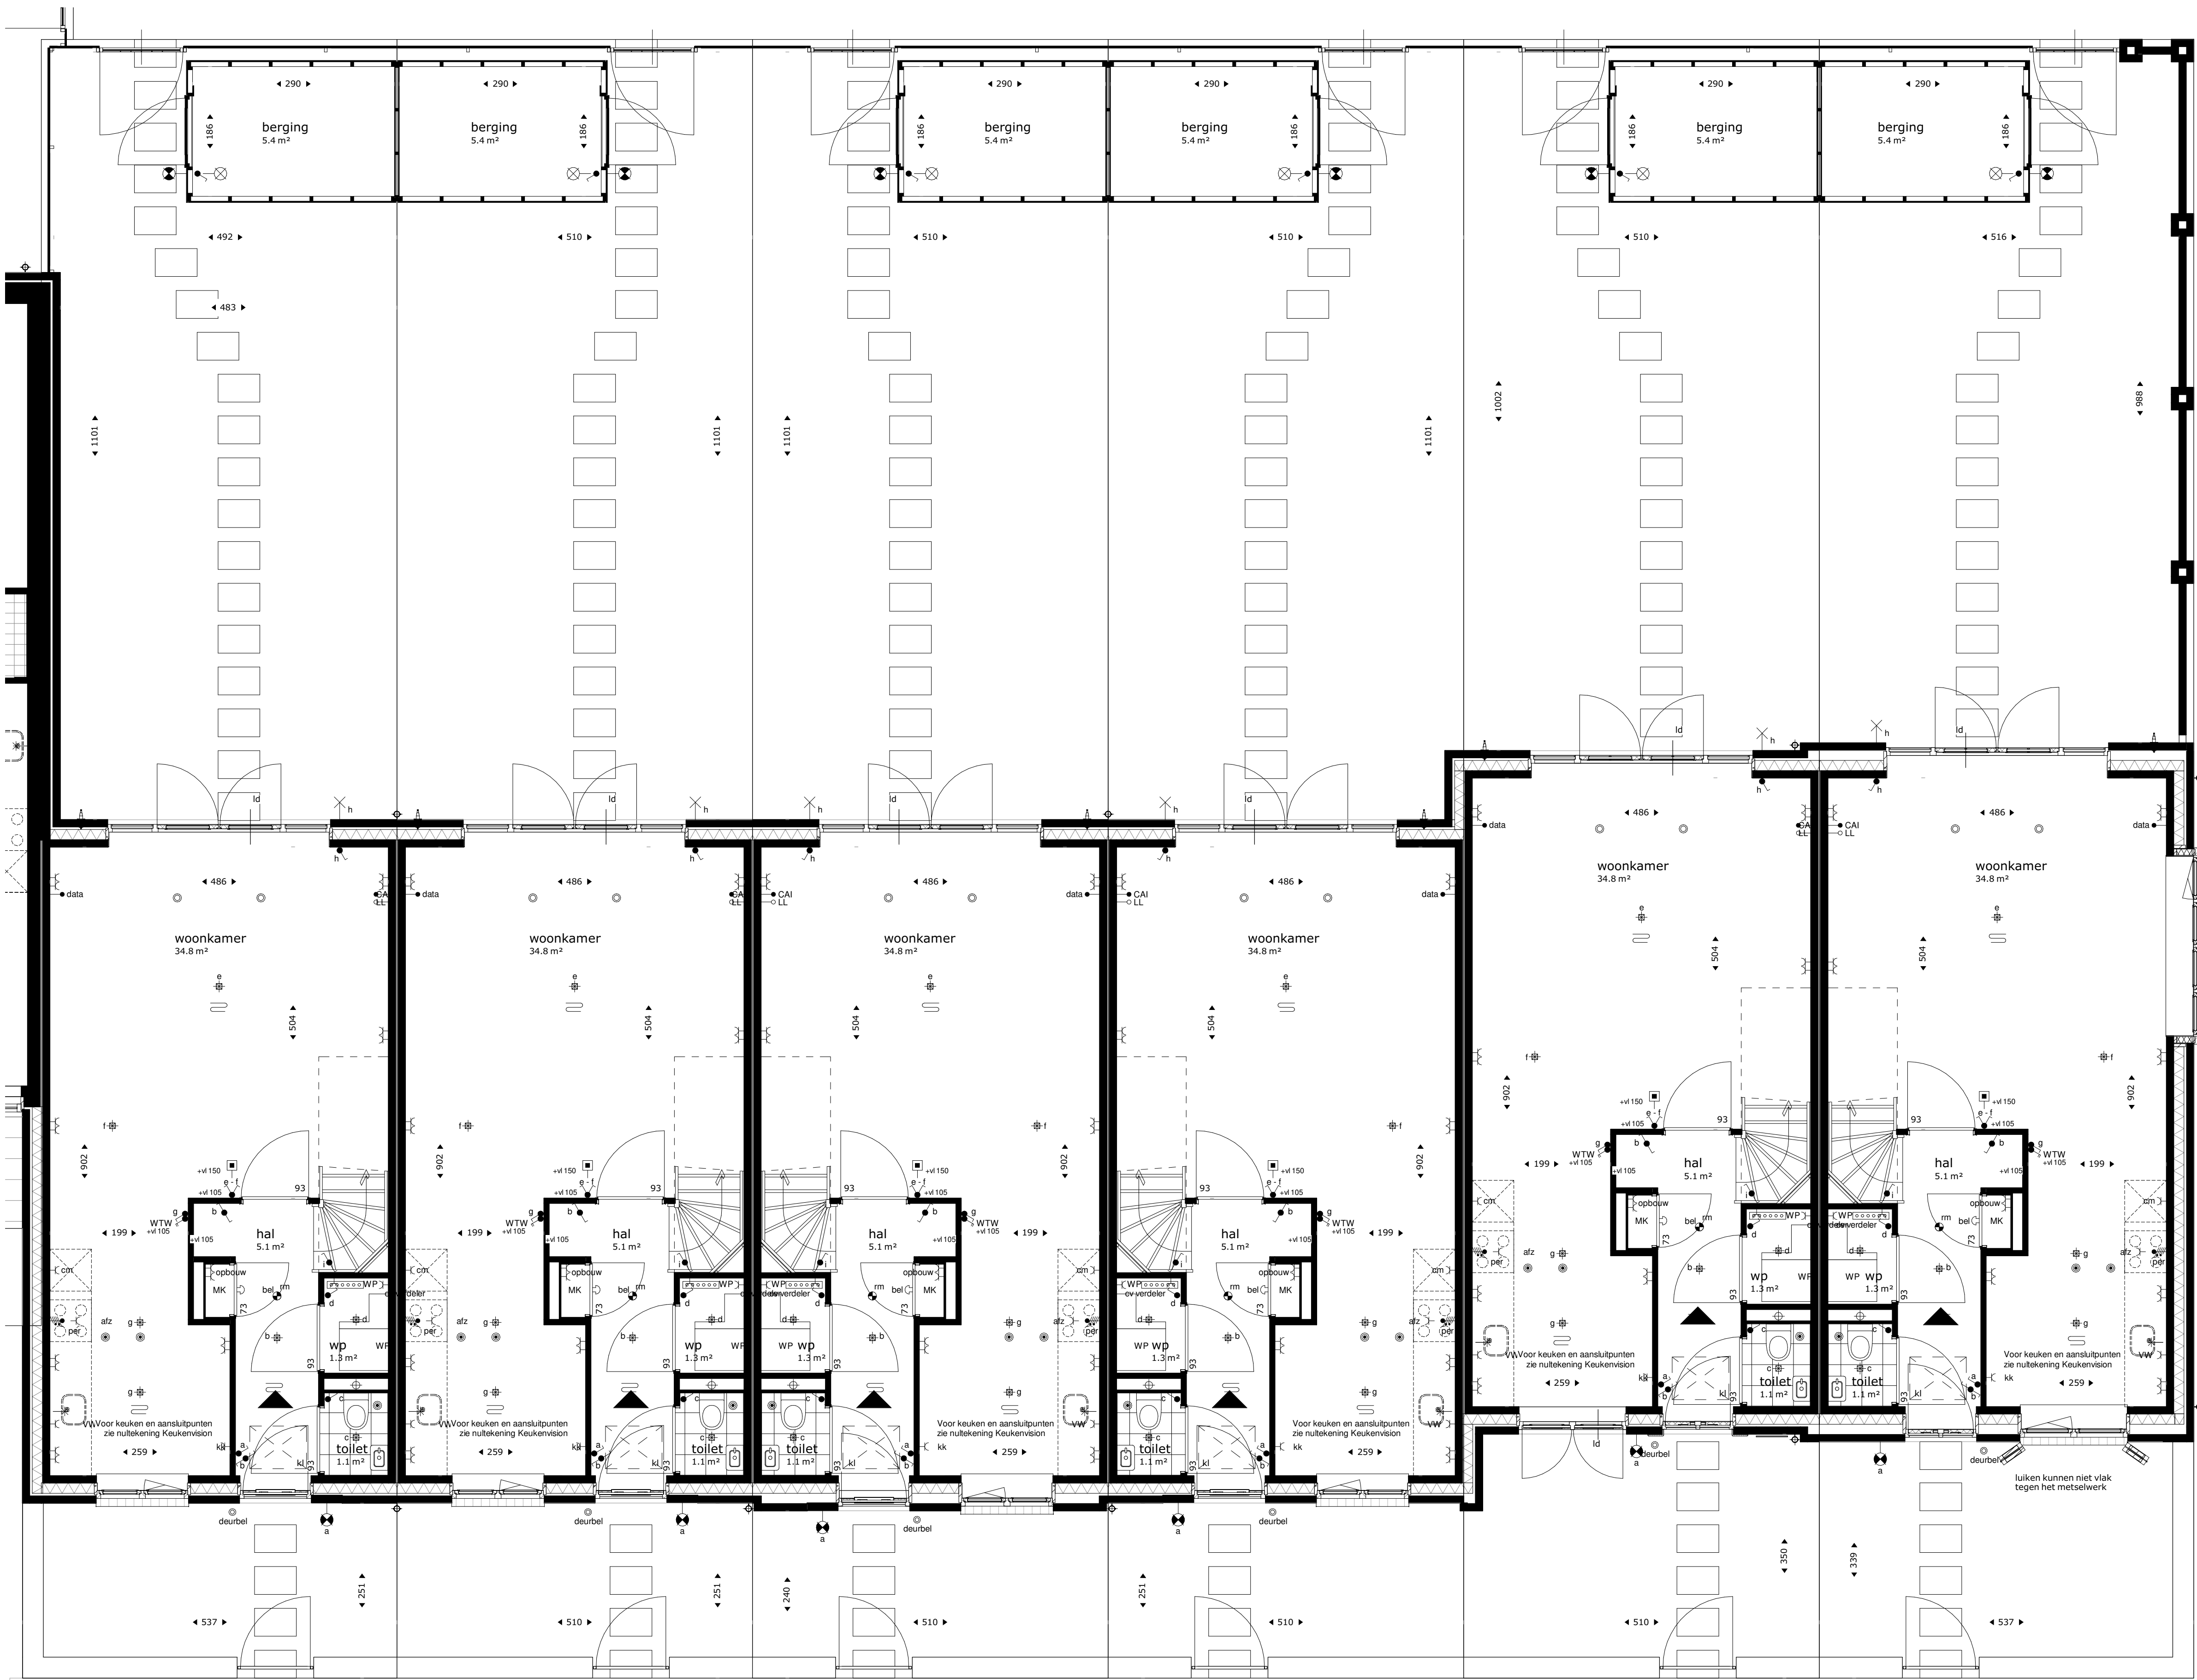

BNR 37

BNR 38

BNR 39

BNR 40

BNR 41

BNR 42

begane grond



Van Manen

project
Tuindershof fase 1 te Pijnacker

omschrijving
Blok 6.1

opdrachtgever
Ontwikkelaar
Tuindershof

getekend
vms

schaal
1:50

statu
Verkooptekening

datum
29-10-2020

gewijzigd

Bezoekadres
Rijksweg 9 (2202 AH) Noordwijk

Telefoon
(071) 36 12 200

E-mail
info@van-manen.com

Website
www.van-manen.com

projectnummer
5994_00

tekeningsnummer
61-N2101

Installatie(s)opstelpl

Afkortingen installaties

afz	afzuiger
ca	central
cal	calamiteit
cmnmg	(combi) aansluiting
co2	co2 sensor
cv	central verwarming
data	data aansluiting
di	droger
dr	draadloos
el	elektronische radiator
ke	koken
ka	koffieautomaat
ko	koelkast
ll	lede kozing
mv	mechanische ventilatie
mk	merk
pv	omvormer of pv-paneel
o	open
pm	aansluiting voor elektr. kooktoestellen
rd	rookmelder
sp	spuwer
sv	stadsverwarming
th	thermostaat
tr	trietzer
vv	verderder vloerverwarming
vd	valdwaas
wn	wandgroot
wl	wasmachine
wlcn	wand aan de aansluiting point
wp	warmtepomp
zw	warmtebron/gewijnt
zw	zonnepaneel


Aan- en afvoerpunten WTW-installatie kunnen nog wijzigen - deze zijn indicatief weergegeven op tekening

Deze tekening is onderdeel van de contractstukken. Bij verschillen tussen de tekst van de Technische Omschrijving

Maten zijn ca. maten in centimeters, aan deze plattegrond kunnen geen rechten worden ontleend.

De op deze tekening aangegeven maatvoering is niet geschikt voor opdrachten aan derden door kopers.

Wij adviseren bij de inrichting van uw woning de maten ter plaatse op te nemen.

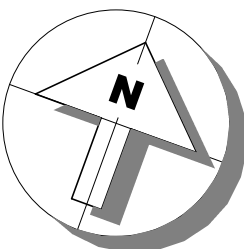

project
Tuindershof fase 1 te Pijnacker

omschrijving
Blok 6.1

opdrachtgever
Ontwikkelcombinatie
Toeslagencombinatie

form

gete

Bezoekadres Atjehweg 9 (2202 AM) Noordwijk | **Telefoon** (071) 36 17 200 | **E-mail** info@van-manen.com | **Website** www.van-manen.com

