


[illegible]



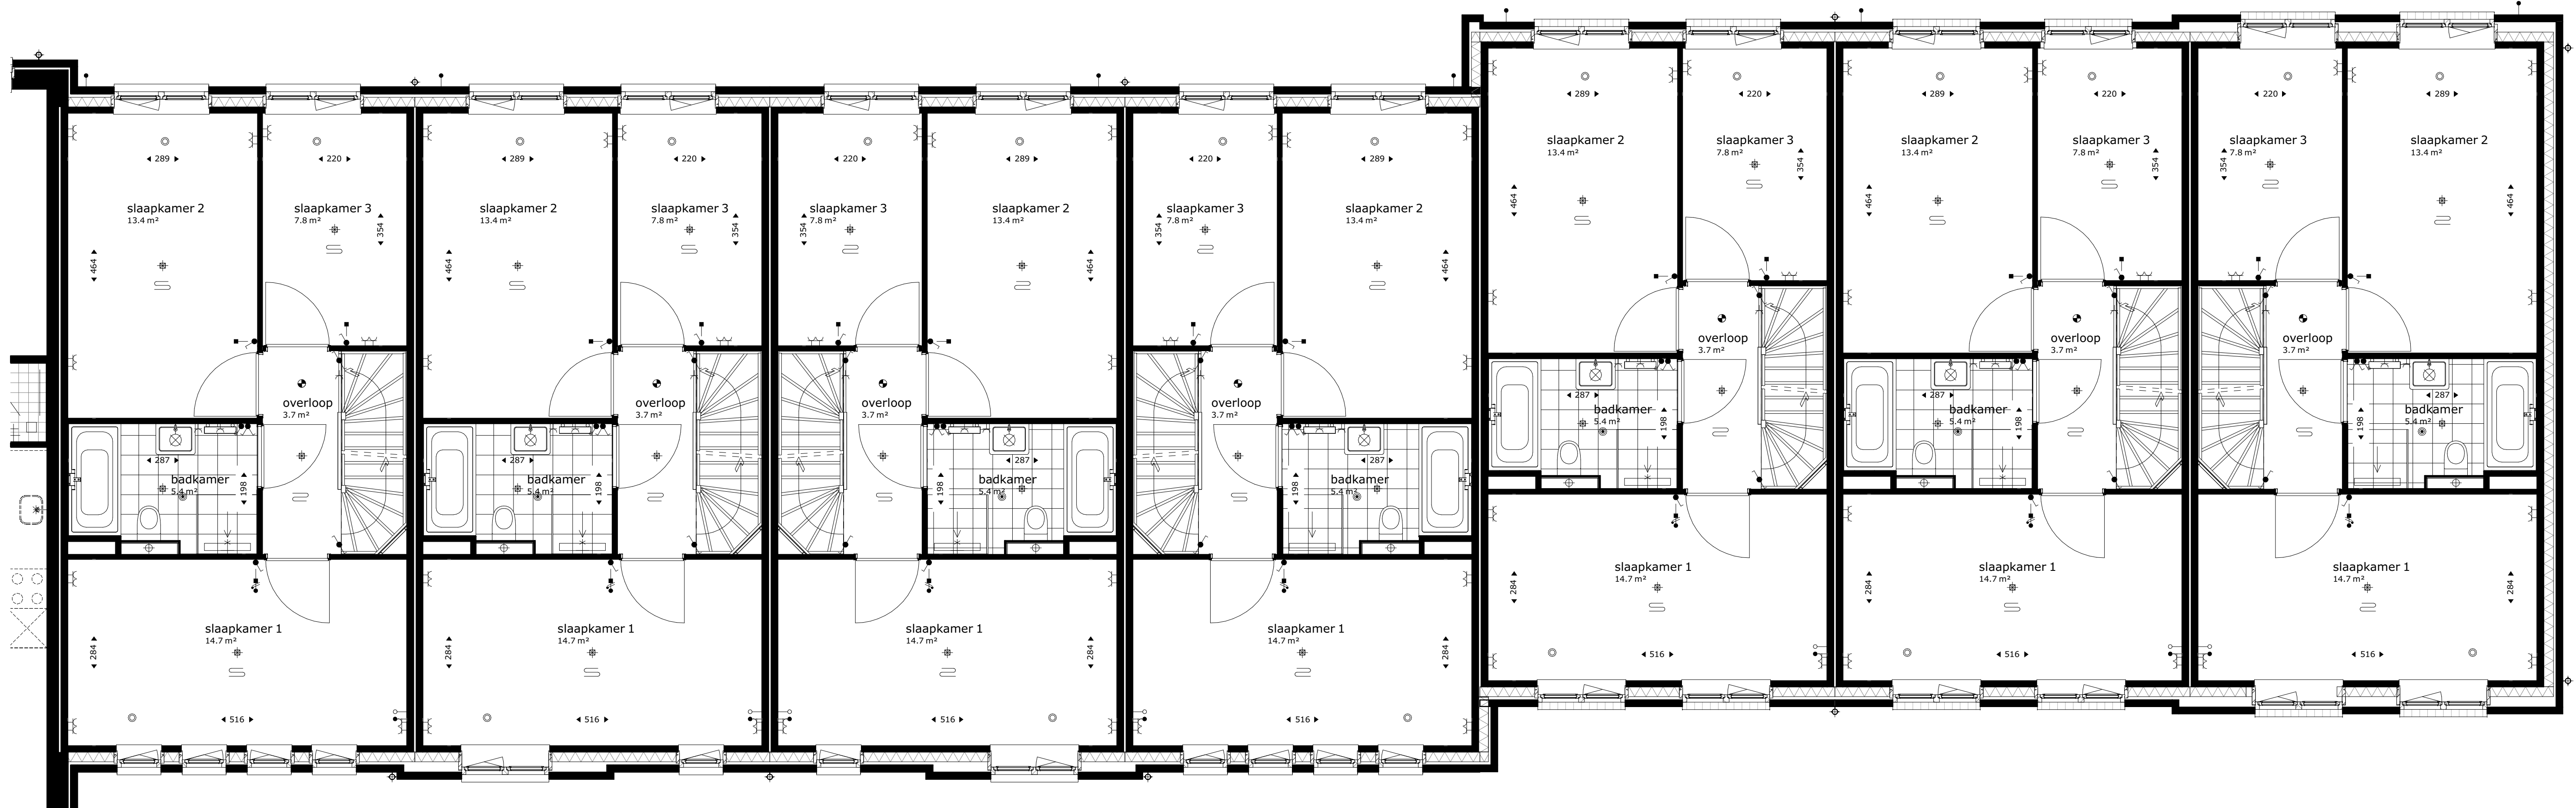

eerste verdieping

| Installatie(s) |                                               |  |
|----------------|-----------------------------------------------|--|
|                | buitenkraan (optioneel)                       |  |
|                | water aansluiting (w = warm / k = koud)       |  |
|                | deur                                          |  |
|                | afvoer, binnen                                |  |
|                | douchepijp WTW                                |  |
|                | SV-verdeler                                   |  |
|                | CV-verdeler                                   |  |
|                | PV-omvormer                                   |  |
|                | ventilatie-box met ventiel                    |  |
|                | ventilatie-box zonder ventiel                 |  |
|                | radiator (stippel = optie)                    |  |
|                | elektrische design radiator (stippel = optie) |  |
|                | vloerverwarming                               |  |
|                | afvoerpunt mechanische ventilatie (plafond)   |  |
|                | positie en aantal indicatief                  |  |
|                | afvoerpunt mechanische ventilatie (wand)      |  |
|                | positie en aantal indicatief                  |  |
|                | toevoerpunt mechanische ventilatie            |  |
|                | positie en aantal indicatief                  |  |
|                | hemelwaterafvoer                              |  |

Elektra & verlichting

|  |                                                   |
|--|---------------------------------------------------|
|  | schakelaar enkelpoelig                            |
|  | schakelaar ventilatie / wtw                       |
|  | (combi)magneetron                                 |
|  | co2 sensor                                        |
|  | wisselschakelaar / hotelschakelaar                |
|  | krusschakelaar                                    |
|  | plafonddichtpunt                                  |
|  | plafonddichtpunt, spot                            |
|  | wandansluitpunt verlichting                       |
|  | wandansluitpunt verlichting, met armatuur         |
|  | rookmelder                                        |
|  | rookmelder aan de wand                            |
|  | co2 sensor                                        |
|  | perilex                                           |
|  | Temperatuur-opnemer Eteck                         |
|  | Naregeling vloerverwarming draadloos              |
|  | Naregeling vloerverwarming draadloos + co2 sensor |
|  | loze leiding                                      |
|  | bedrade leiding                                   |
|  | bel                                               |
|  | drukknoop bel                                     |
|  | centraal aardpunt                                 |
|  | wandcontactdoos enkel geaard                      |
|  | wandcontactdoos dubbel geaard, verticaal          |
|  | wandcontactdoos dubbel geaard, horizontaal        |
|  | wandcontactdoos, 3-fasen aansluiting              |
|  | wandcontactdoos enkel waterdicht                  |
|  | wandcontactdoos dubbel waterdicht                 |
|  | grondkabel op rol                                 |


Afkortingen installaties

|           |                                         |
|-----------|-----------------------------------------|
| afz       | afzuigkap                               |
| bf        | boiler                                  |
| ca        | centraal aardpunt                       |
| cal       | kabel aansluiting                       |
| cm/mag    | (combi)magneetron                       |
| co2       | co2 sensor                              |
| cv        | centrale verwarming                     |
| data      | data aansluiting                        |
| dr        | droger                                  |
| draadloos | draadloos                               |
| er        | elektrische radiator                    |
| k         | koken                                   |
| ka        | koffiezetapparaat                       |
| kk        | koelkast                                |
| LL        | loze leiding                            |
| mv        | mechanische ventilatie                  |
| MK        | meterkast                               |
| omvormer  | omvormer of pv-paneel                   |
| oven      | oven                                    |
| per       | aansluiting voor elektr. kooktoestellen |
| rm        | rookmelder                              |
| sp        | spuier                                  |
| sv        | stadsverwarming                         |
| th        | thermostaat                             |
| vr        | vrucizer                                |
| vv        | verdelers vloerverwarming               |
| vw        | vuurkast                                |
| wd        | wasdroger                               |
| wm        | wasmachine                              |
| wlan      | wlan access point                       |
| wp        | warmtepomp                              |
| wtw       | warmteterugwinunit                      |
| zw        | zonwering                               |

De krijtstreep methode  
In meerdere verblissingsruimtes is de krijtstreep methode toegepast: Een ruimte heeft binnen de bouweigeging niet fysiek door wanden omgeven te zijn. Er kan gewerkt worden met een 'tictieve' scheidingconstructie voor een functiegebied, verblissingsruimte of verblissingsruimte.  
Deze methode wordt toegepast als een gebied niet aan de eisen voor lichttoetreding kan voldoen, de oppervlakte van het verblissingsgebied wordt afgestemd op de beschikbare hoeveelheid daglichtoppervlakte.

Aan- en afvoerpunten WTW-installatie kunnen nog wijzigen - deze zijn indicatief weergegeven op tekening.

Deze tekening is onderdeel van de contractstukken. Bij verschillen tussen de tekst van de Technische Omschrijving en deze tekeningen prevaleert de tekst van de Technische Omschrijving.  
Maten zijn ca. maten in centimeters, aan deze plattegrond kunnen geen rechten worden ontleend.  
Onjuistheden en wijzigingen die voortkomen uit onze controlerende zijn voorbehouden.  
De op deze tekening aangegeven maatvoering is niet geschikt voor opdrachten aan derden door kopers.  
Wij adviseren bij de inrichting van uw woning de maten ter plaatse op te nemen.

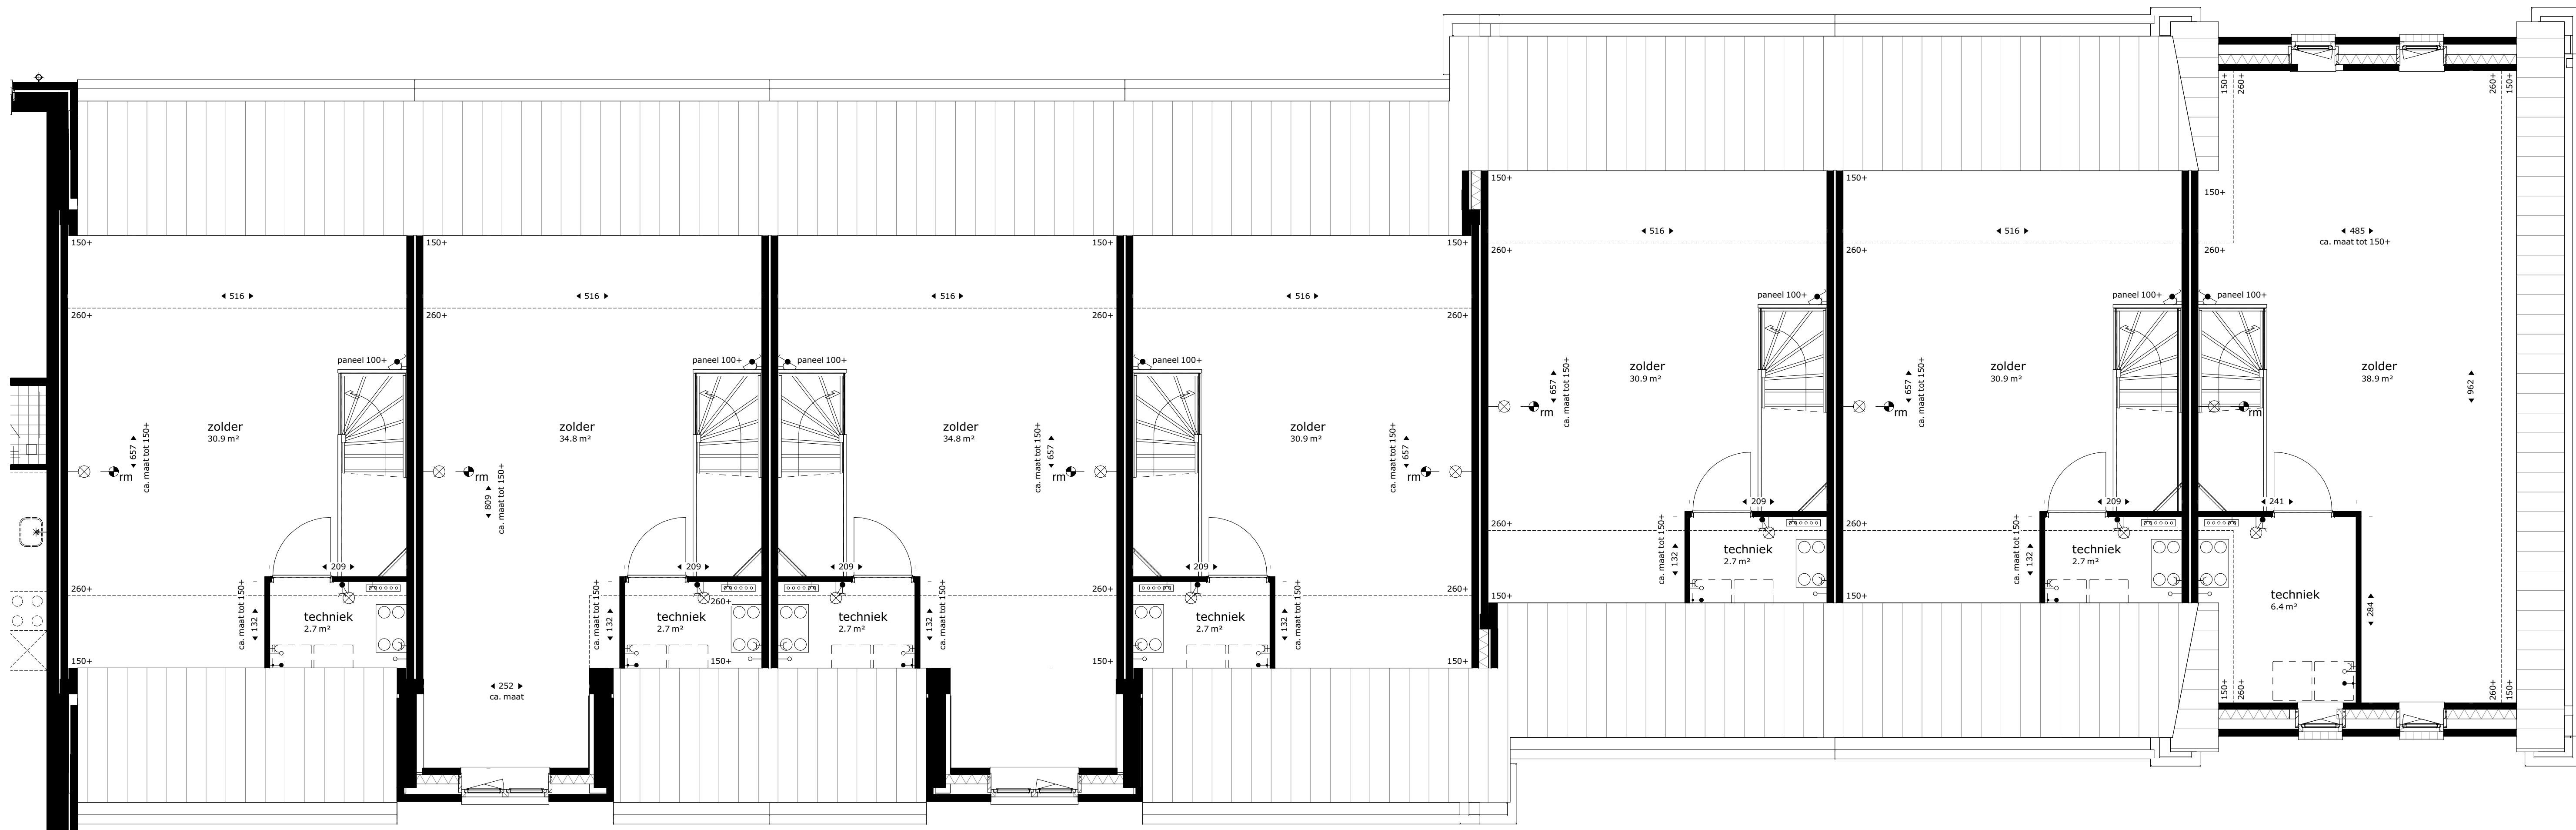

tweede verdieping



project  
Tuindershof fase 1 te Pijnacker

omschrijving  
Blok 7.1 1e + 2e verdieping verkoop


|                                                     |                           |                                       |                             |
|-----------------------------------------------------|---------------------------|---------------------------------------|-----------------------------|
| opdrachtgever<br>Ontwikkelcombinatie<br>Tuindershof | schaal<br>1:50            | gewijzigd<br>29-03-2021<br>20-04-2021 | projectnummer<br>5994_00    |
| formaat<br>A0                                       | status<br>Verkooptekening |                                       | tekeningsnummer<br>71-N2102 |
| getekend<br>vms                                     | datum<br>11-03-2021       |                                       |                             |





BNR 78      BNR 79      BNR 80      BNR 81      BNR 82      BNR 83      BNR 84

voorgevel

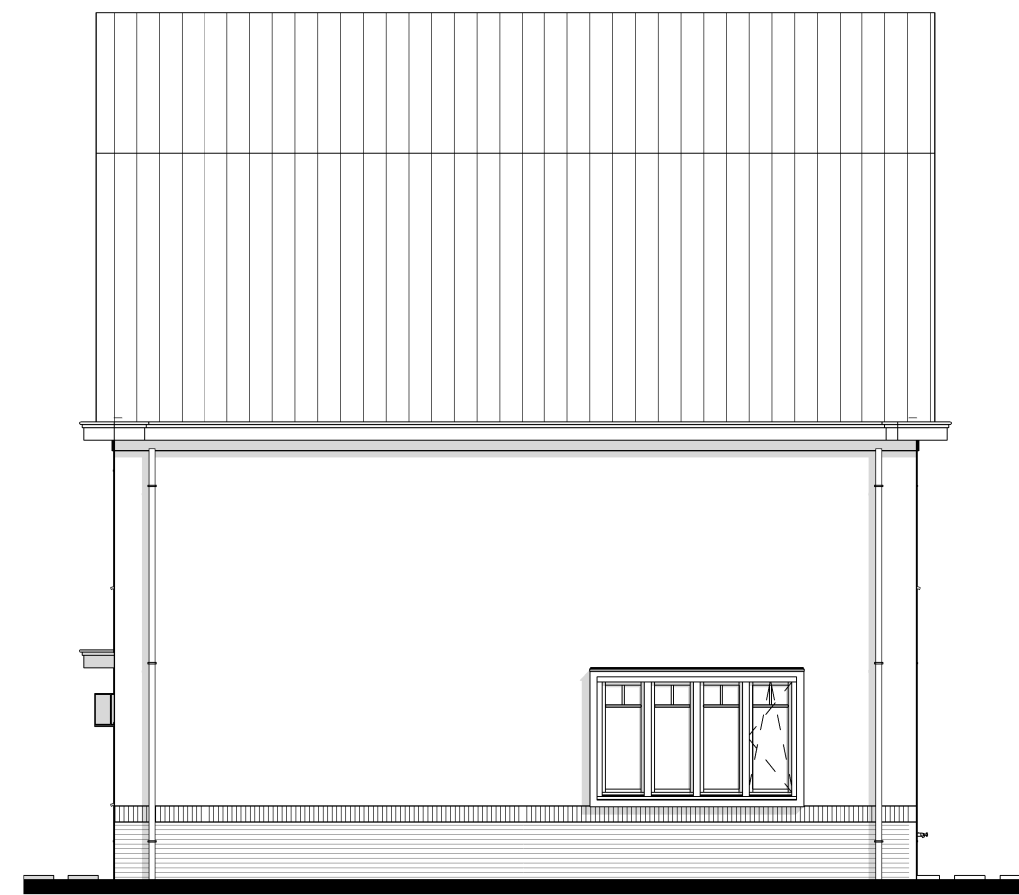


BNR 84

rechtter zijgevel




BNR 84      BNR 83      BNR 82      BNR 81      BNR 80      BNR 79      BNR 78

achtergevel

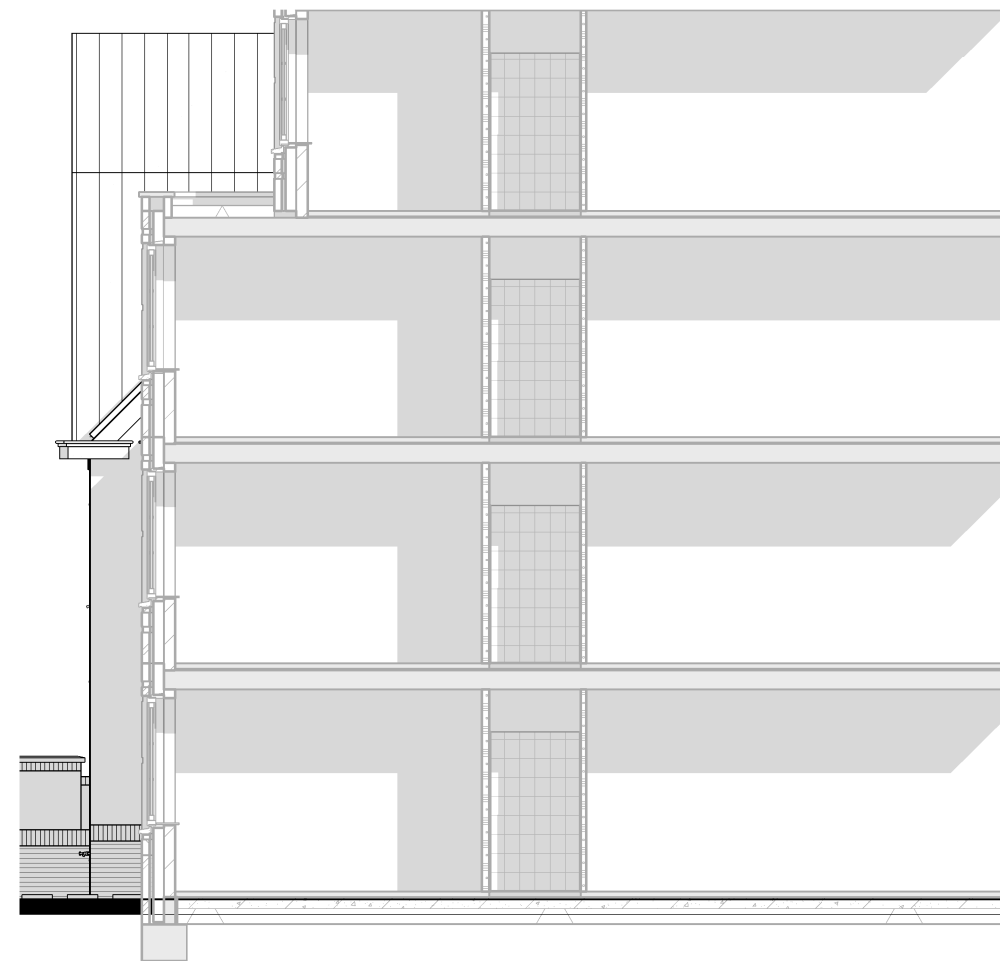

BNR 78

linker zijgevel

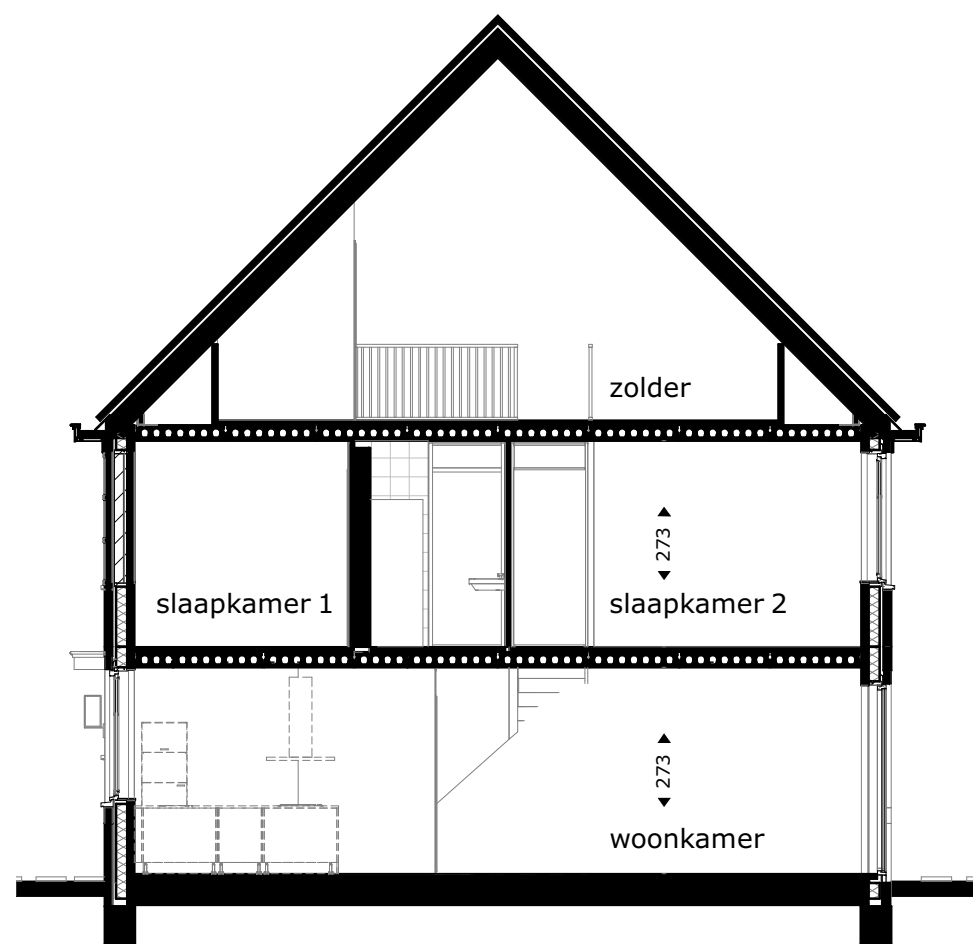

doorsnede A-A



project  
Tuindershof fase 1 te Pijnacker

omschrijving  
Blok 7.1 gevels

|                                                       |                           |                                       |                            |
|-------------------------------------------------------|---------------------------|---------------------------------------|----------------------------|
| opdrachtgever<br>Ontwikkelsamenwerking<br>Tuindershof | schaal<br>1:100           | gewijzigd<br>29-03-2021<br>20-04-2021 | projectnummer<br>5994_00   |
| formaat<br>A1                                         | status<br>Verkooptekening |                                       | tekeningnummer<br>71-N2103 |
| getekend<br>vma                                       | datum<br>11-03-2021       |                                       |                            |