




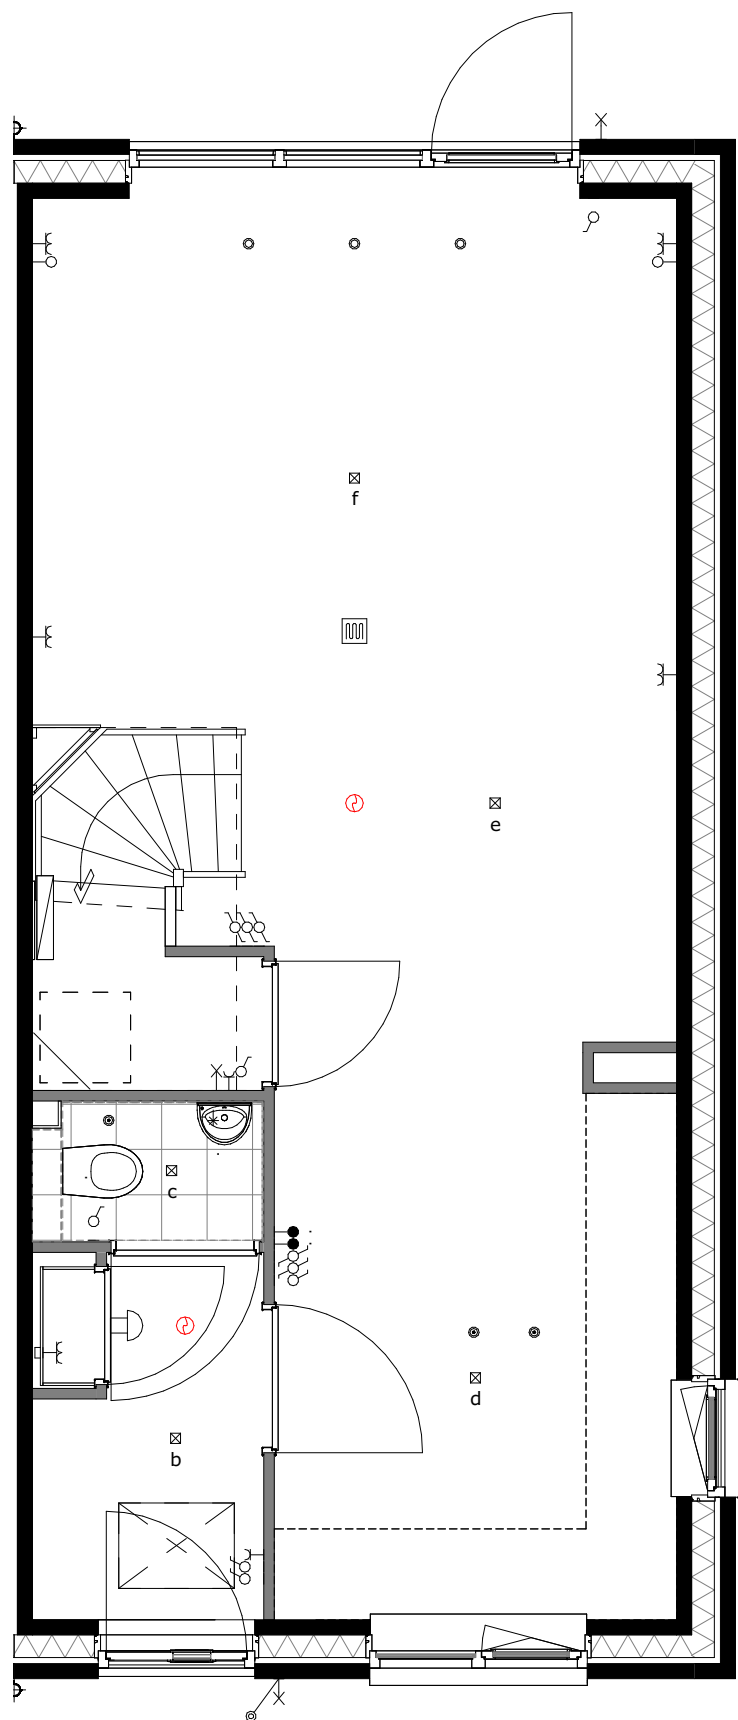


basis

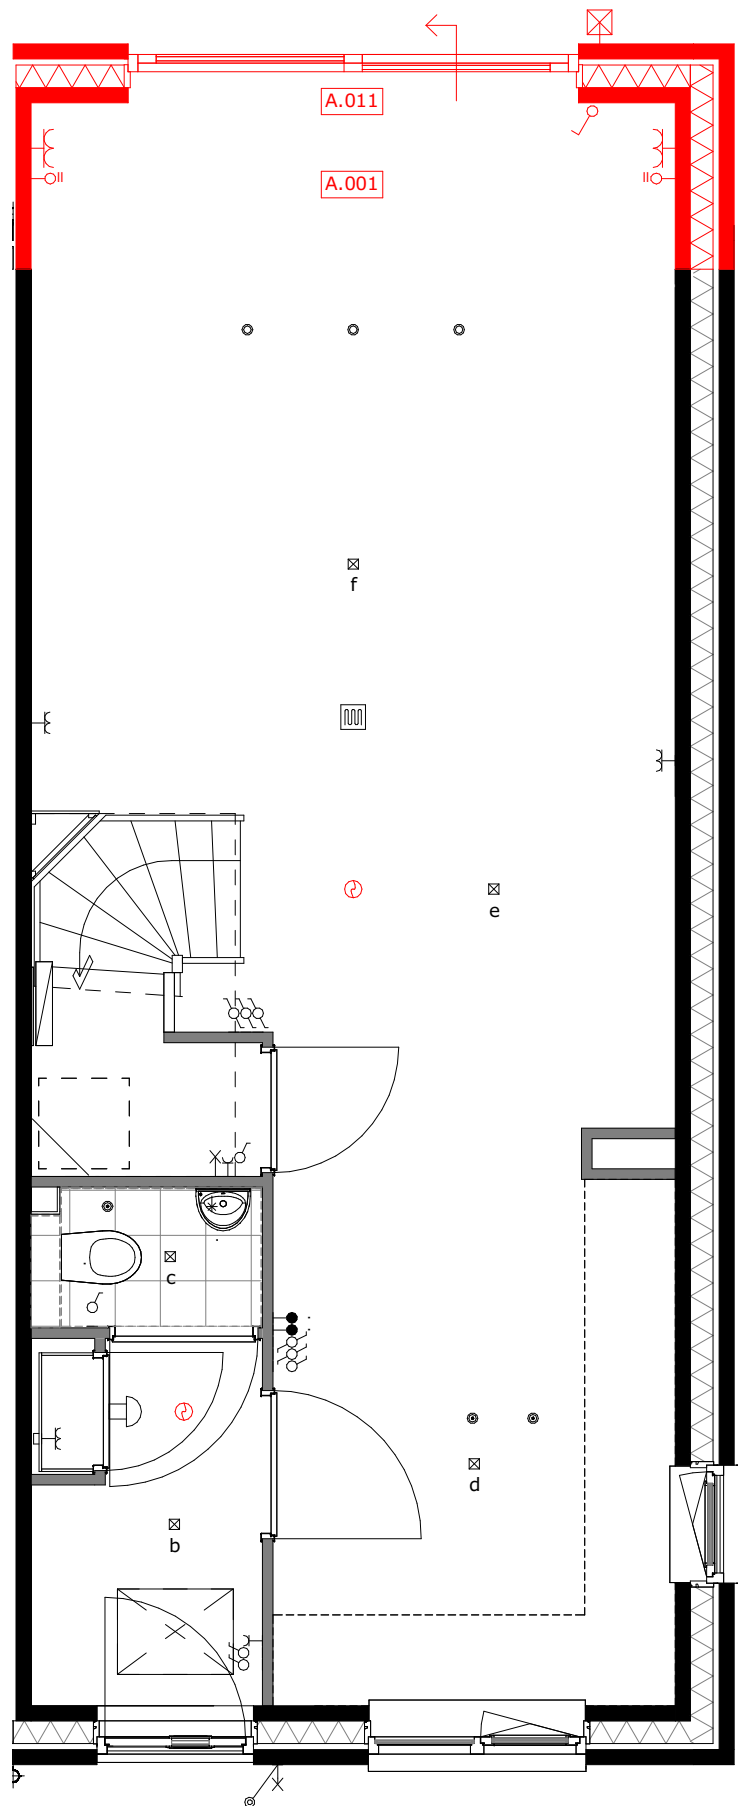


A.001 = uitbouw 1.2m  
A.011 = schuifpui

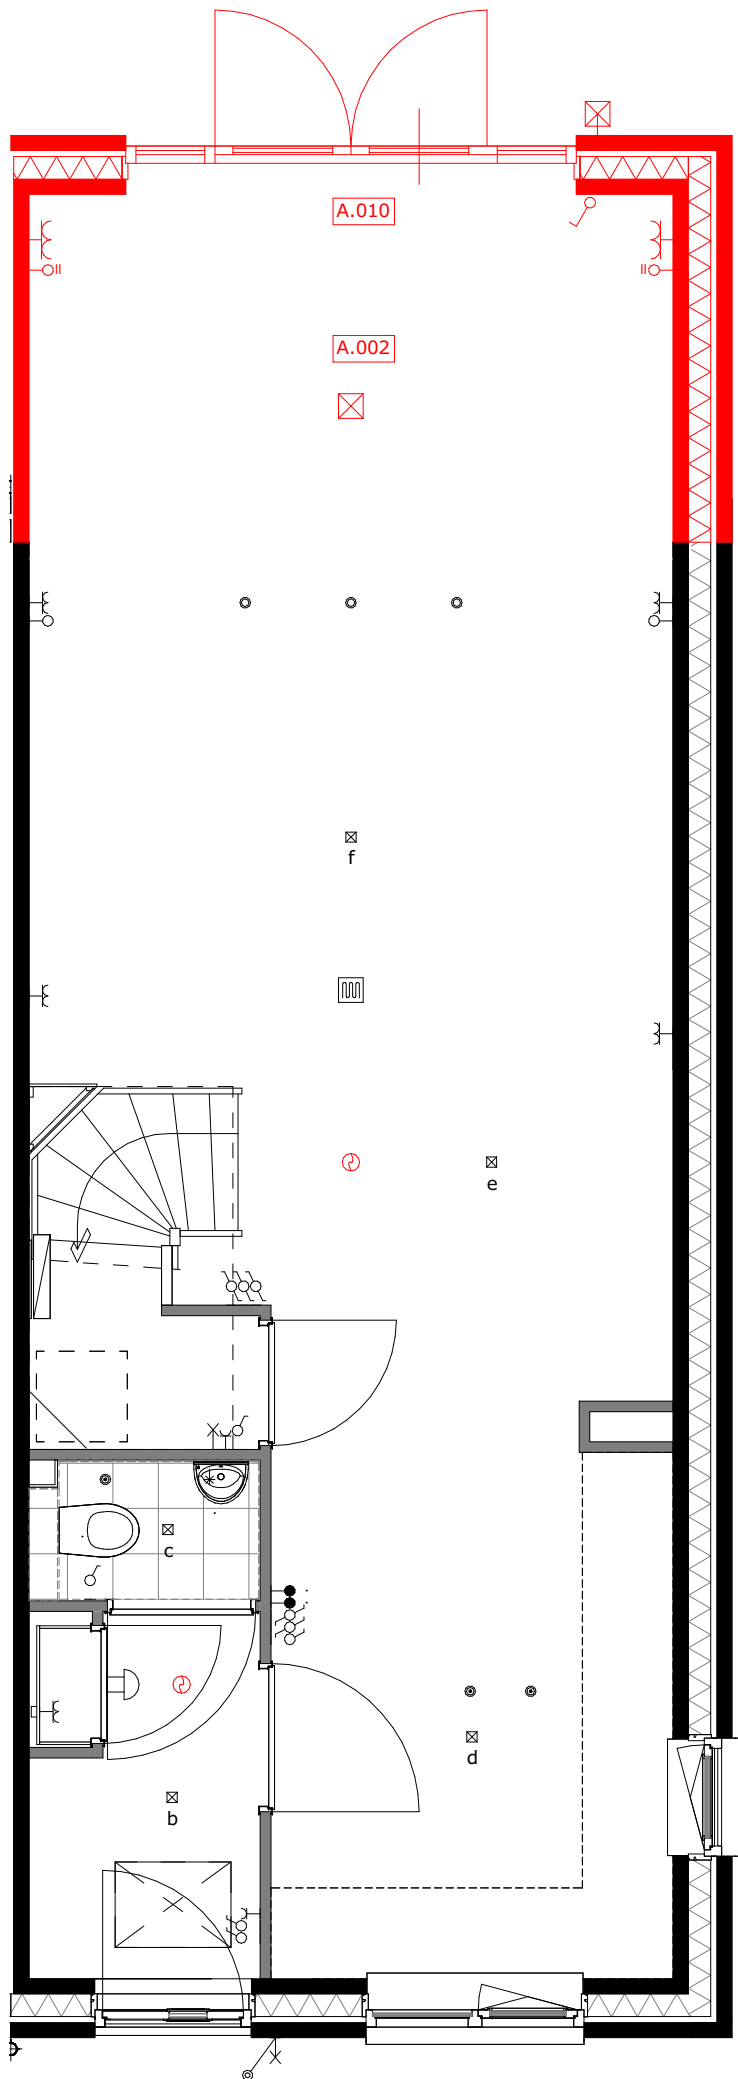

A.002 = uitbouw 2.4m  
A.010 = openslaande deuren

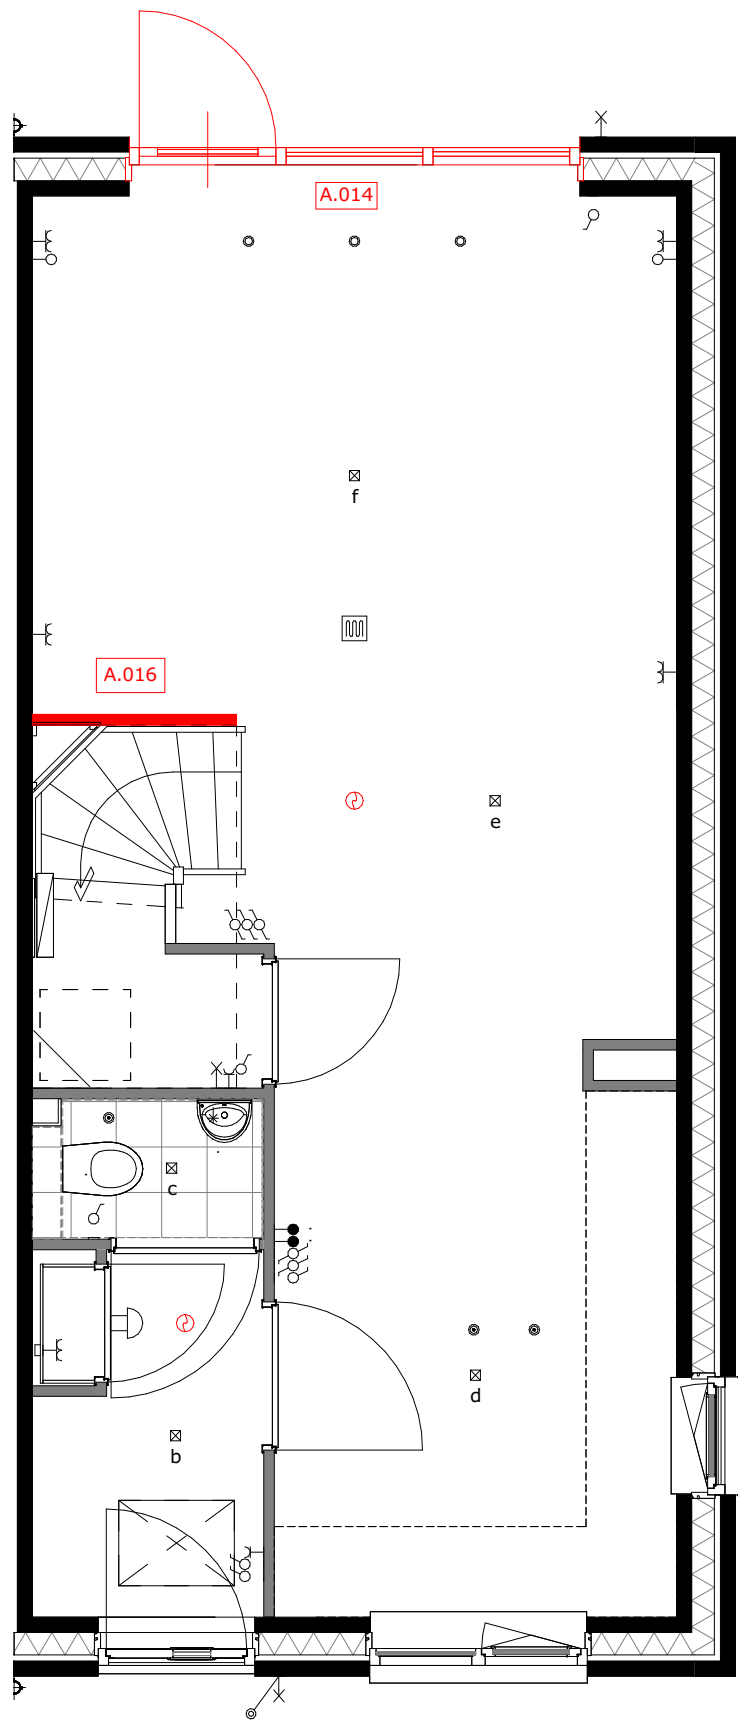

A.014 = wijzigen loopdeur  
A.016 = wand bij de trap

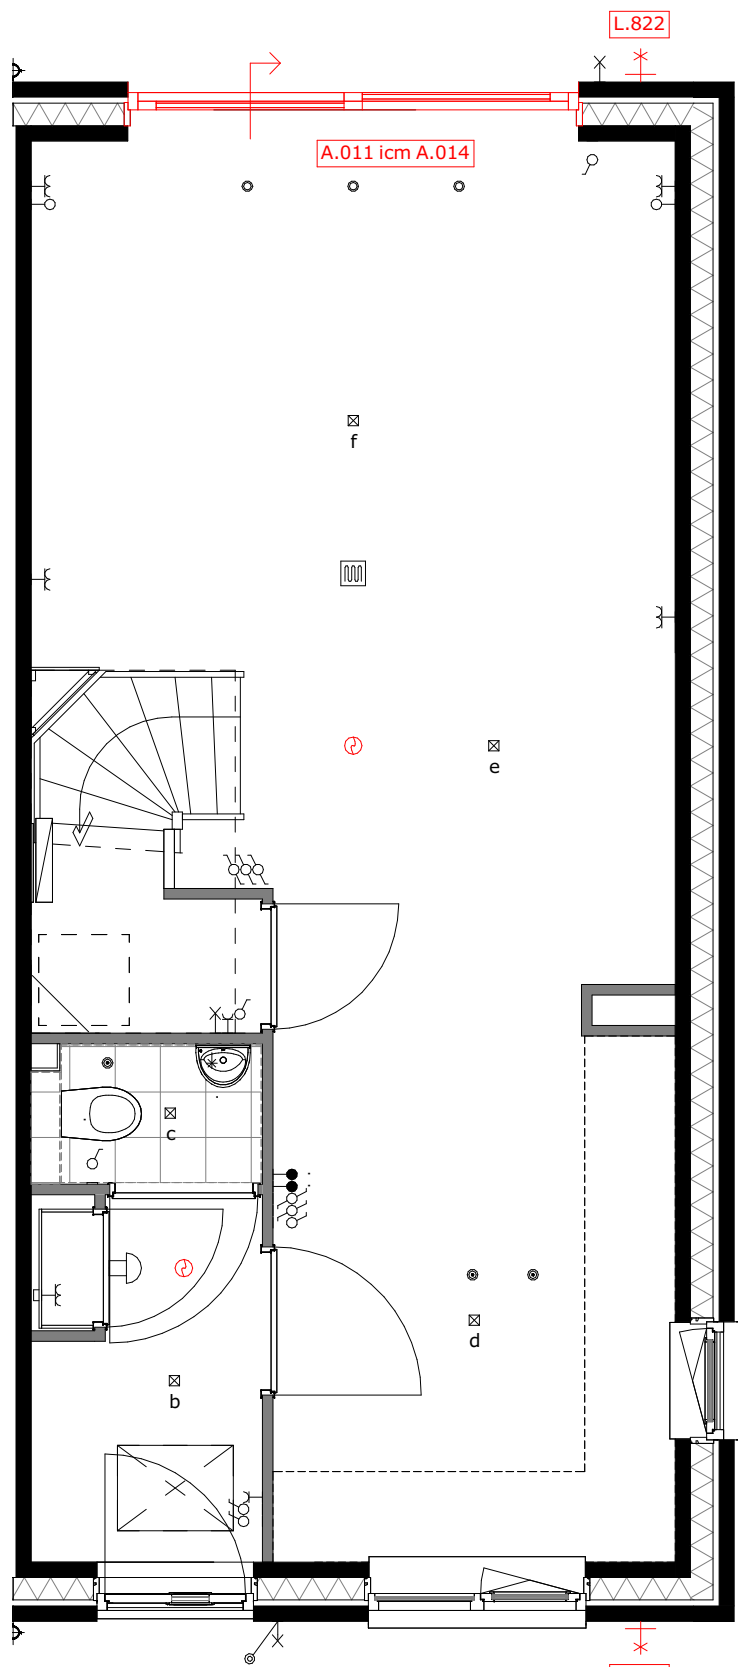


A.014 = wijzigen schuivende deel icm. optie A.011  
L.820 = buitenkraan voorgevel  
L.822 = buitenkraan achtergevel




project  
Tuindershof FASE 3A-2  
Pijnacker-Nootdorp

omschrijving  
Opties type 1.0 begane grond - bouwnummer 11


|                                                     |                           |           |                                  |
|-----------------------------------------------------|---------------------------|-----------|----------------------------------|
| opdrachtgever<br>Ontwikkelcombinatie<br>Tuindershof | schaal<br>1:50            | gewijzigd | projectnummer<br>5994_70         |
| formaat<br>A1                                       | status<br>Verkooptekening |           | tekeningsnummer<br>VK-3A2-1.0-00 |
| getekend<br>ev/jl/bb                                | datum<br>25-03-2024       |           |                                  |

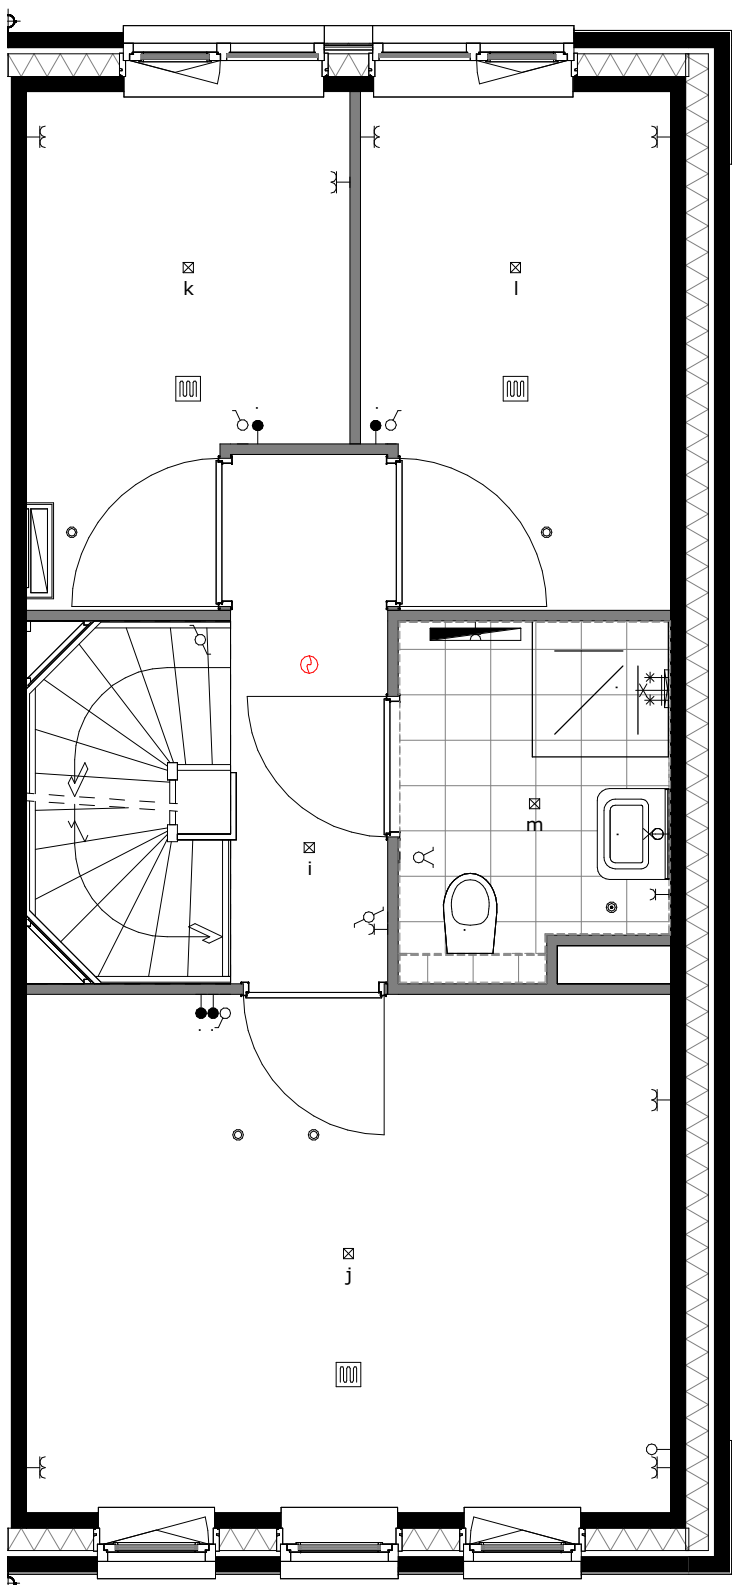


basis

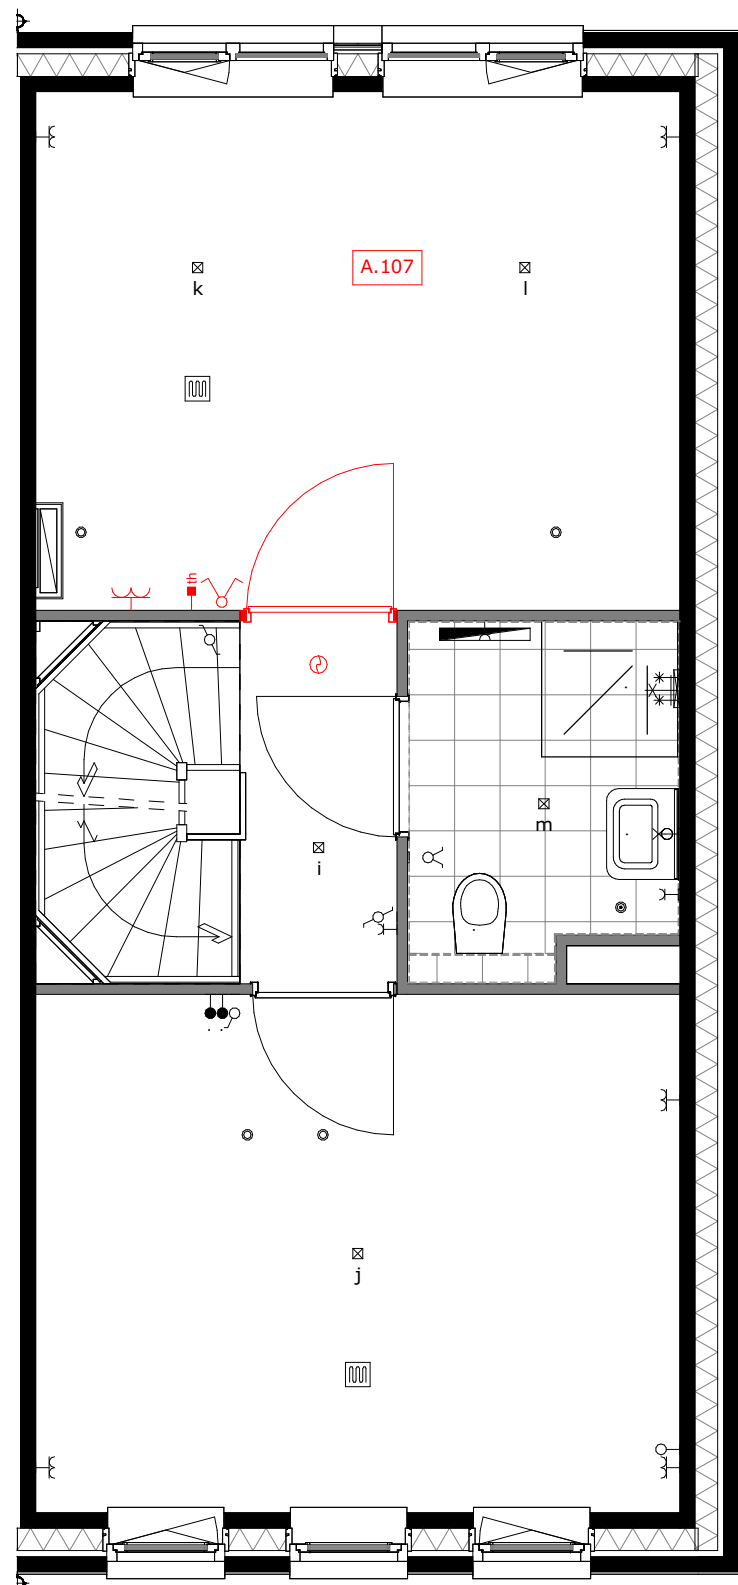


A.107 = samenvoegen slaapkamer 2 en 3

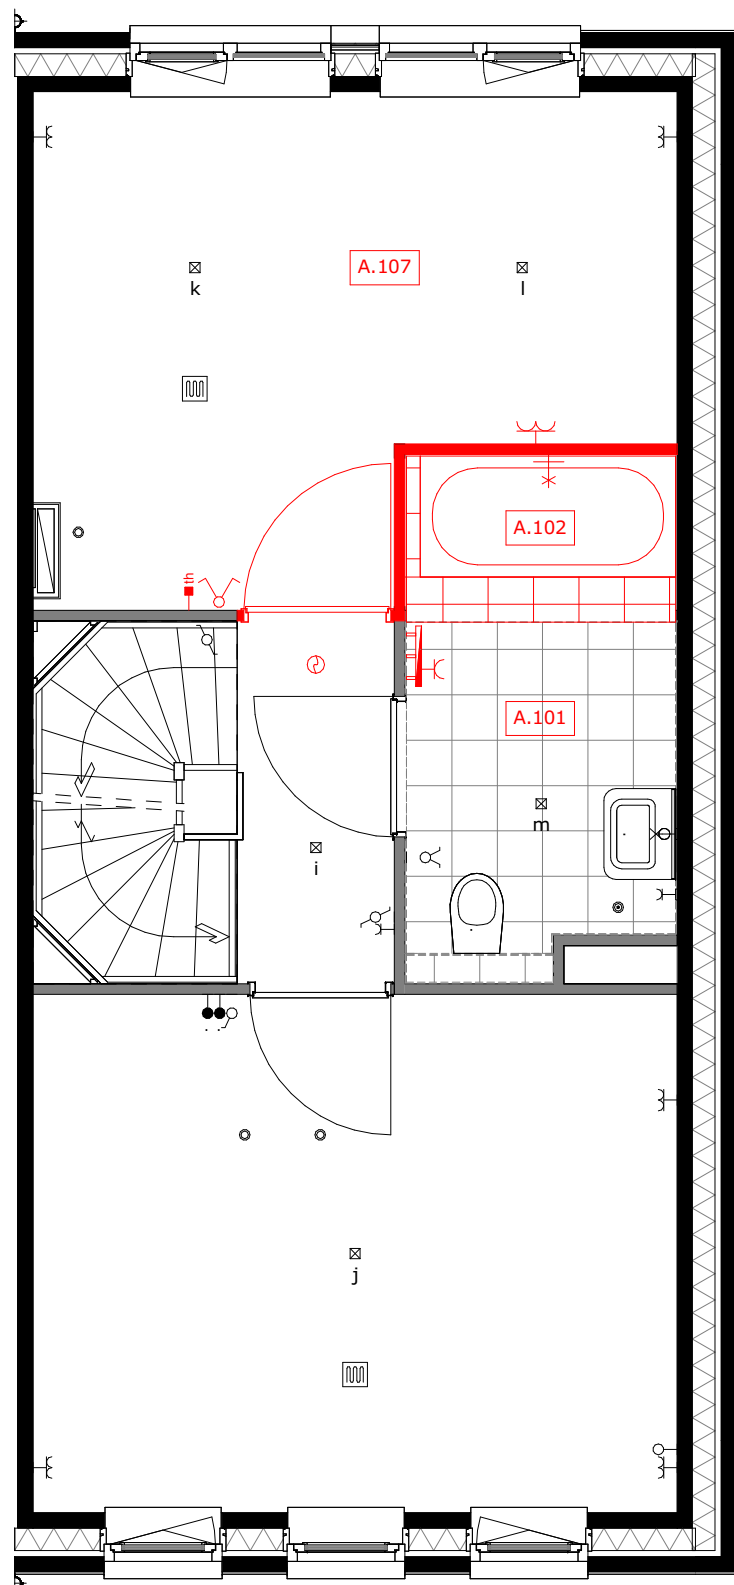


A.101 = vergroten badkamer ca. 110cm, alleen mogelijk icm optie A.107  
A.102 = ligbad met plateau, alleen mogelijk icm optie A.101  
A.107 = samenvoegen slaapkamer 2 en 3

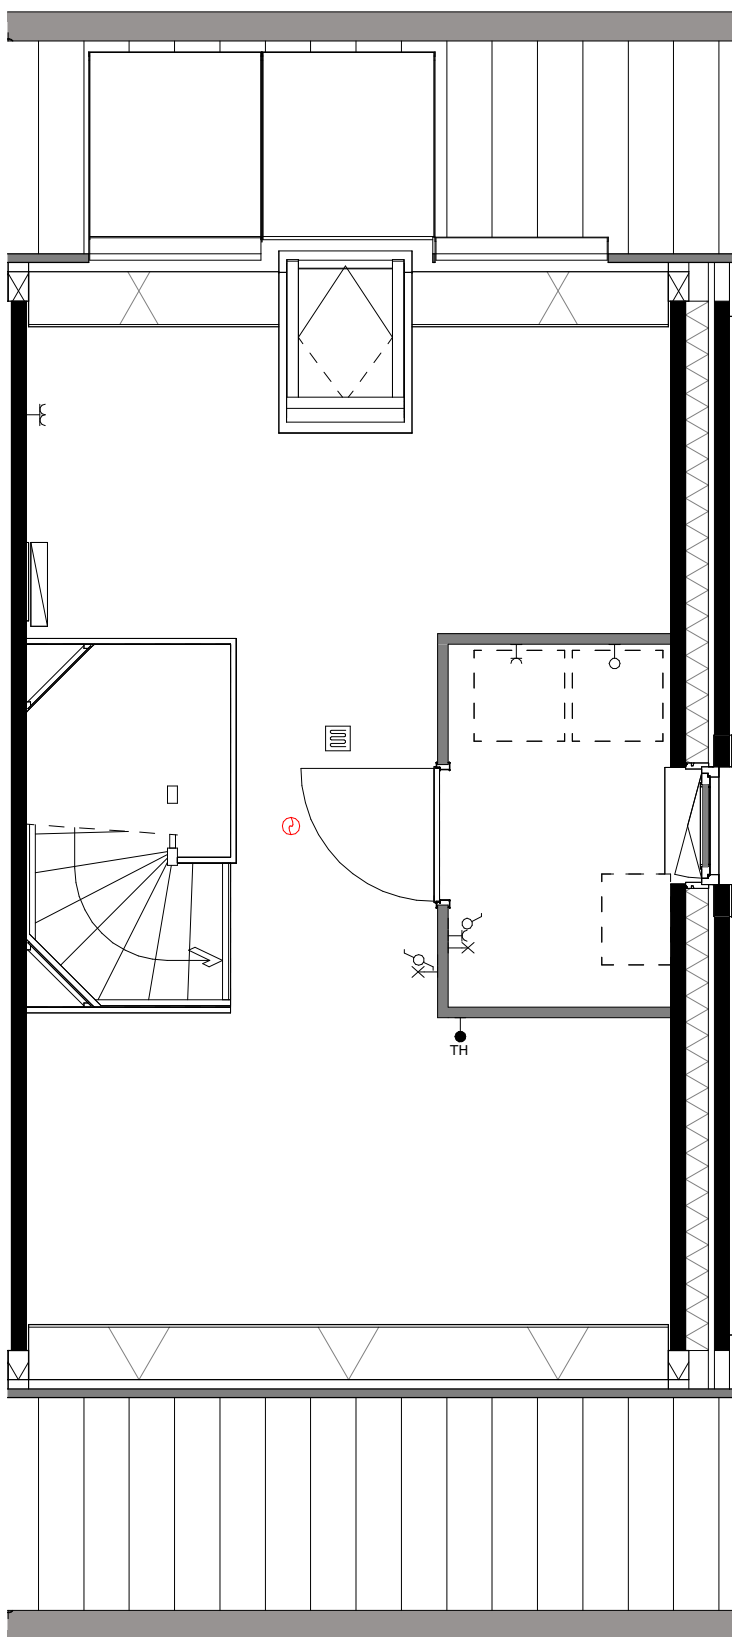


basis

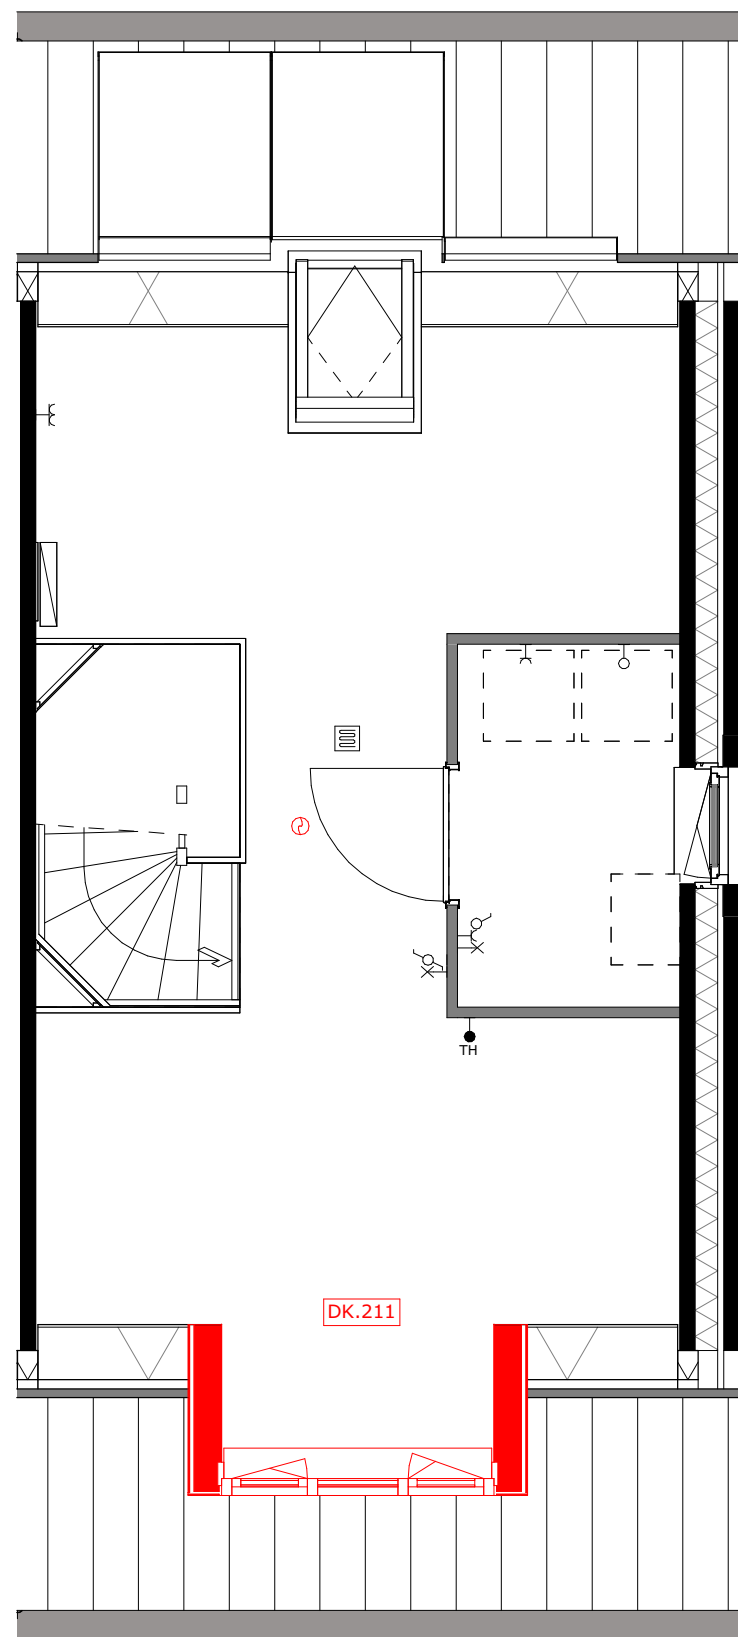

DK.211 = dakkapel voorgevel (breedte c.a. 1.8m)

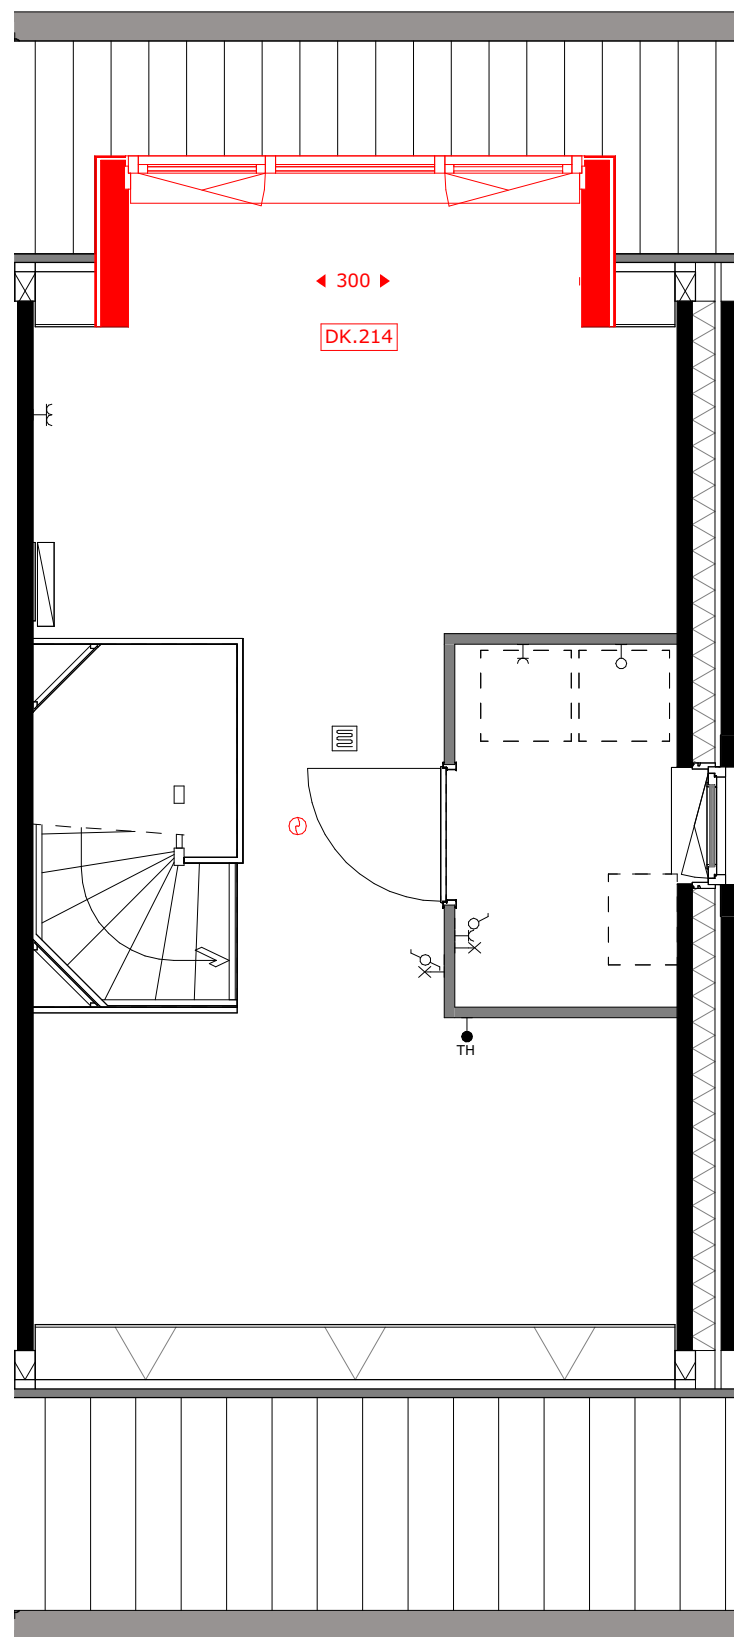

DK.214 = dakkapel achtergevel (breedte c.a. 3m)

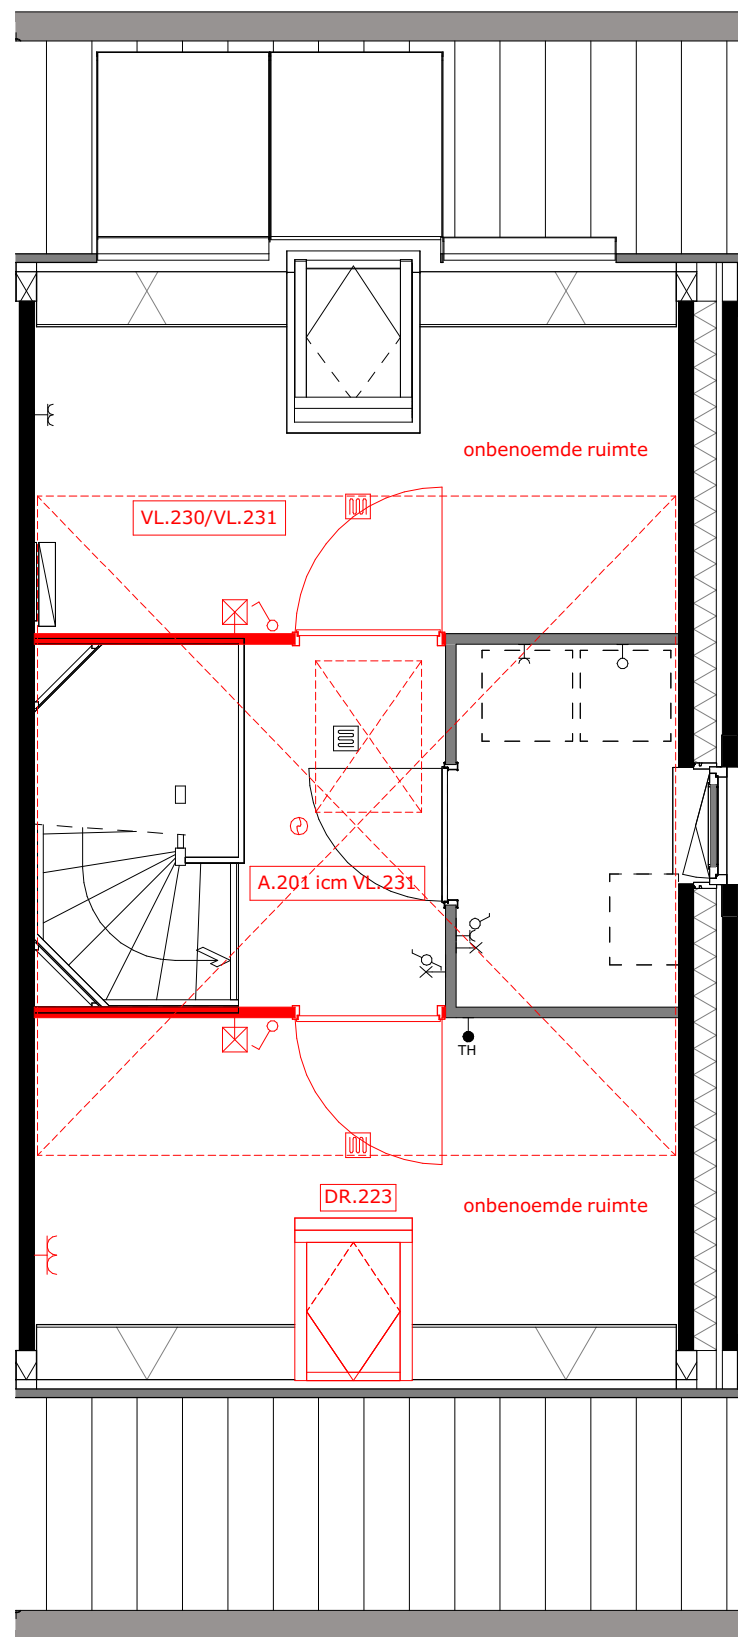


A.201 = zolderindeling (alleen in combinatie met VL.231)  
DR.223 = dakvenster  
VL.230 = vliering (onafgewerkt)  
VL.231 = vliering afgewerkt




project  
Tuindershof FASE 3A-2  
Pijnacker-Nootdorp

omschrijving  
Opties type 1.0 verdiepingen - bouwnummer 11


|                                                       |                           |           |                                  |
|-------------------------------------------------------|---------------------------|-----------|----------------------------------|
| opdrachtgever<br>Ontwikkelsamenwerking<br>Tuindershof | schaal<br>1:50            | gewijzigd | projectnummer<br>5994_70         |
| formaat<br>A1                                         | status<br>Verkooptekening |           | tekeningsnummer<br>VK-3A2-1.0-01 |
| getekend<br>ev/j/bb                                   | datum<br>25-03-2024       |           |                                  |

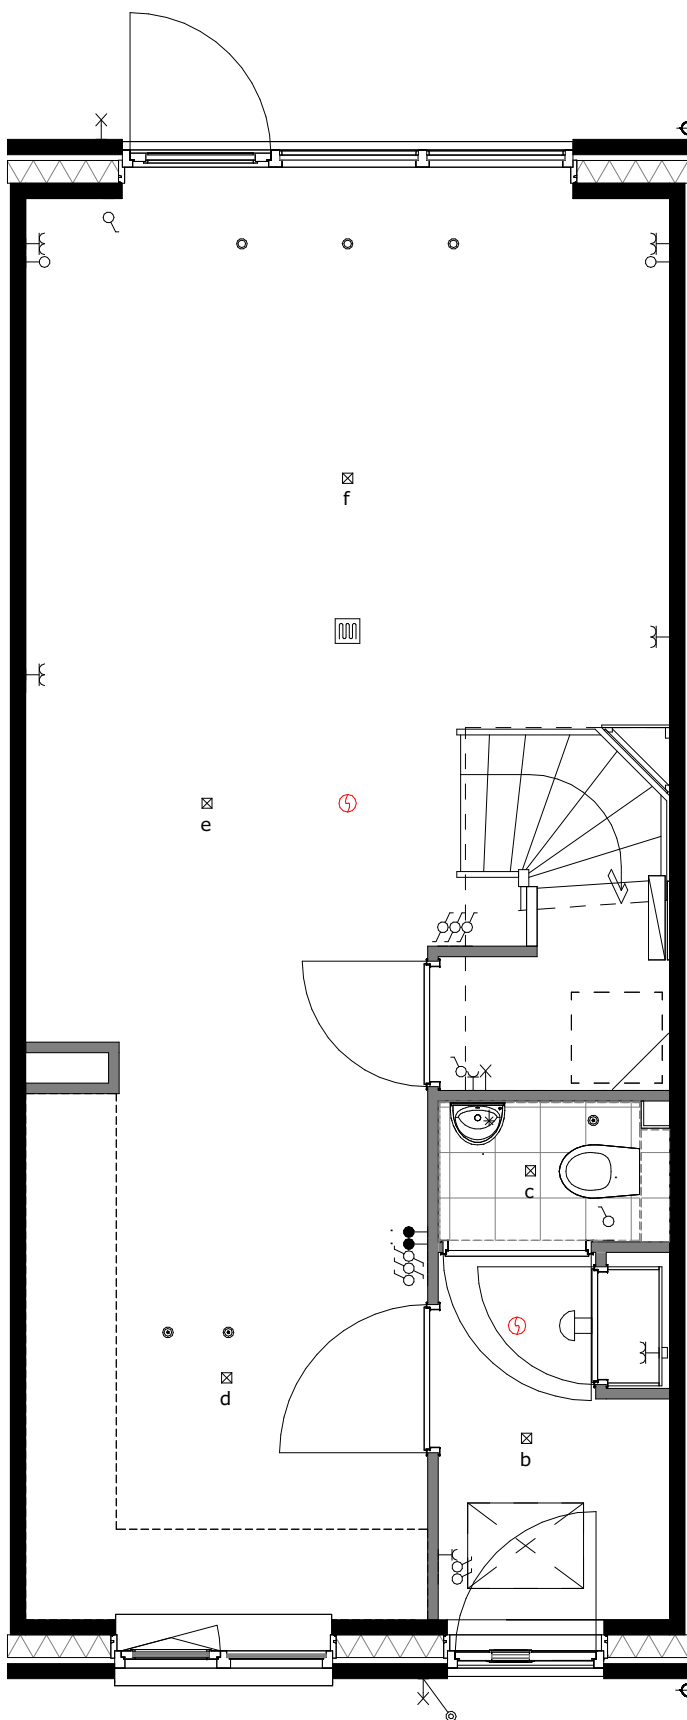


basis

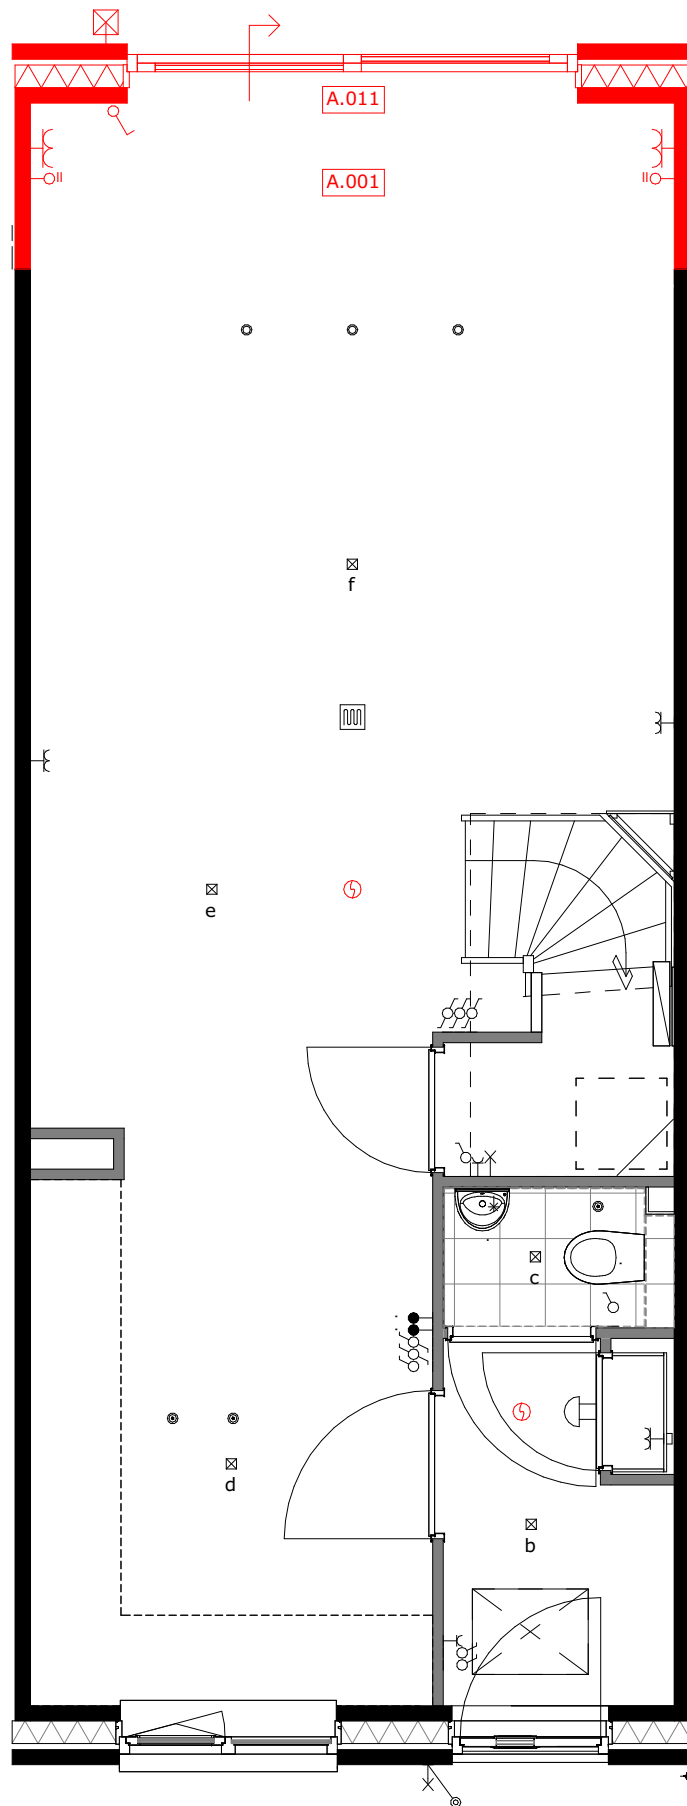


A.001 = uitbouw 1.2m  
A.011 = schuifpui

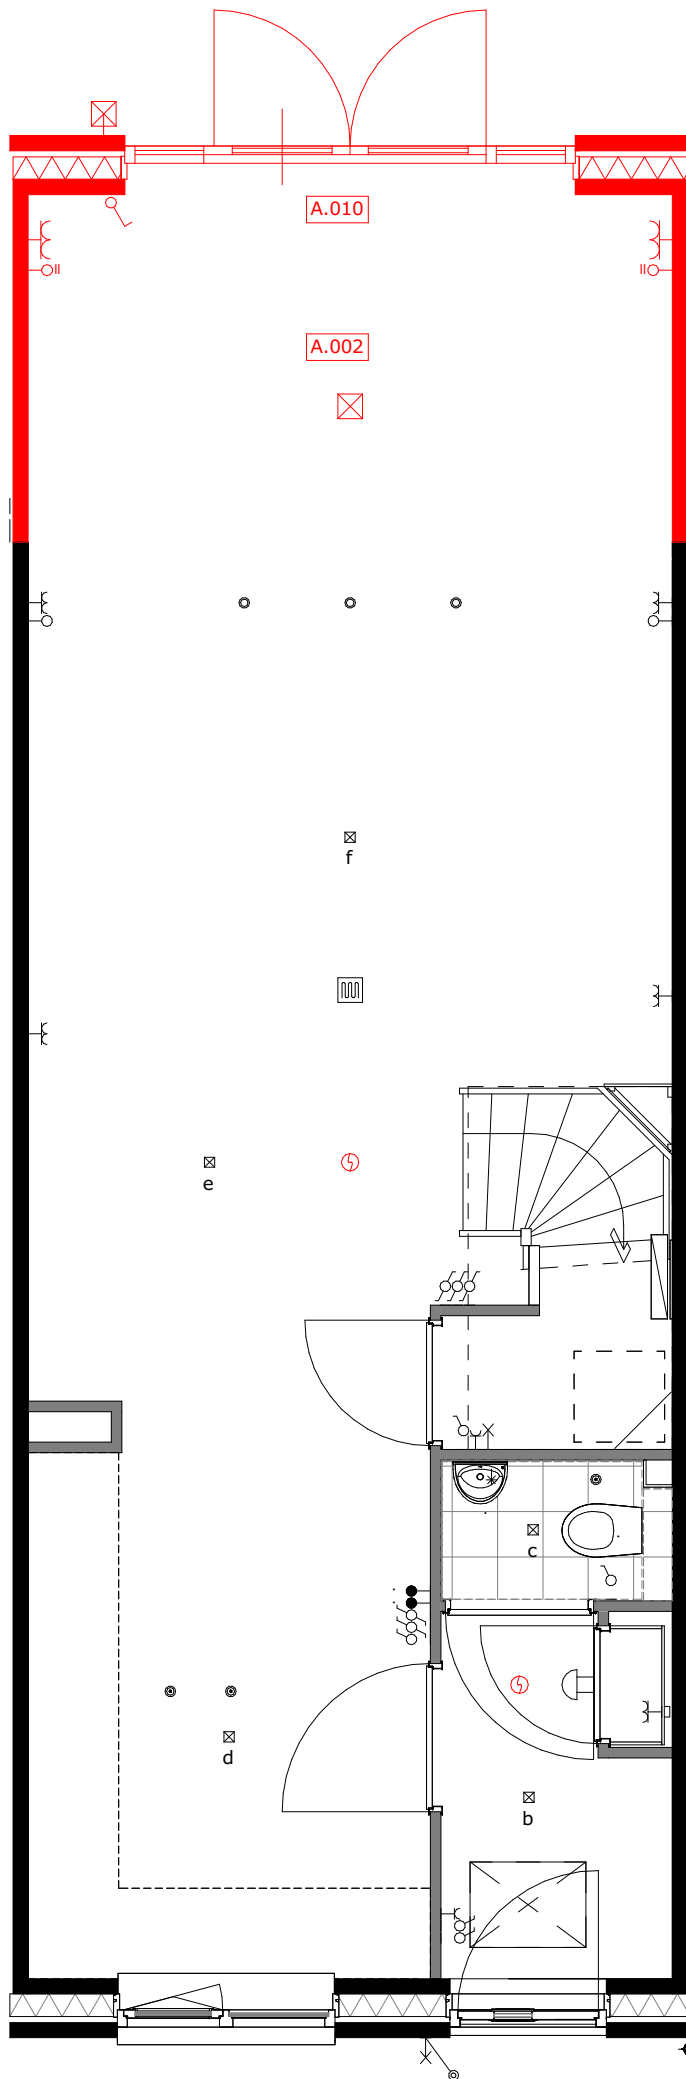

A.002 = uitbouw 2.4m  
A.010 = openslaande deuren

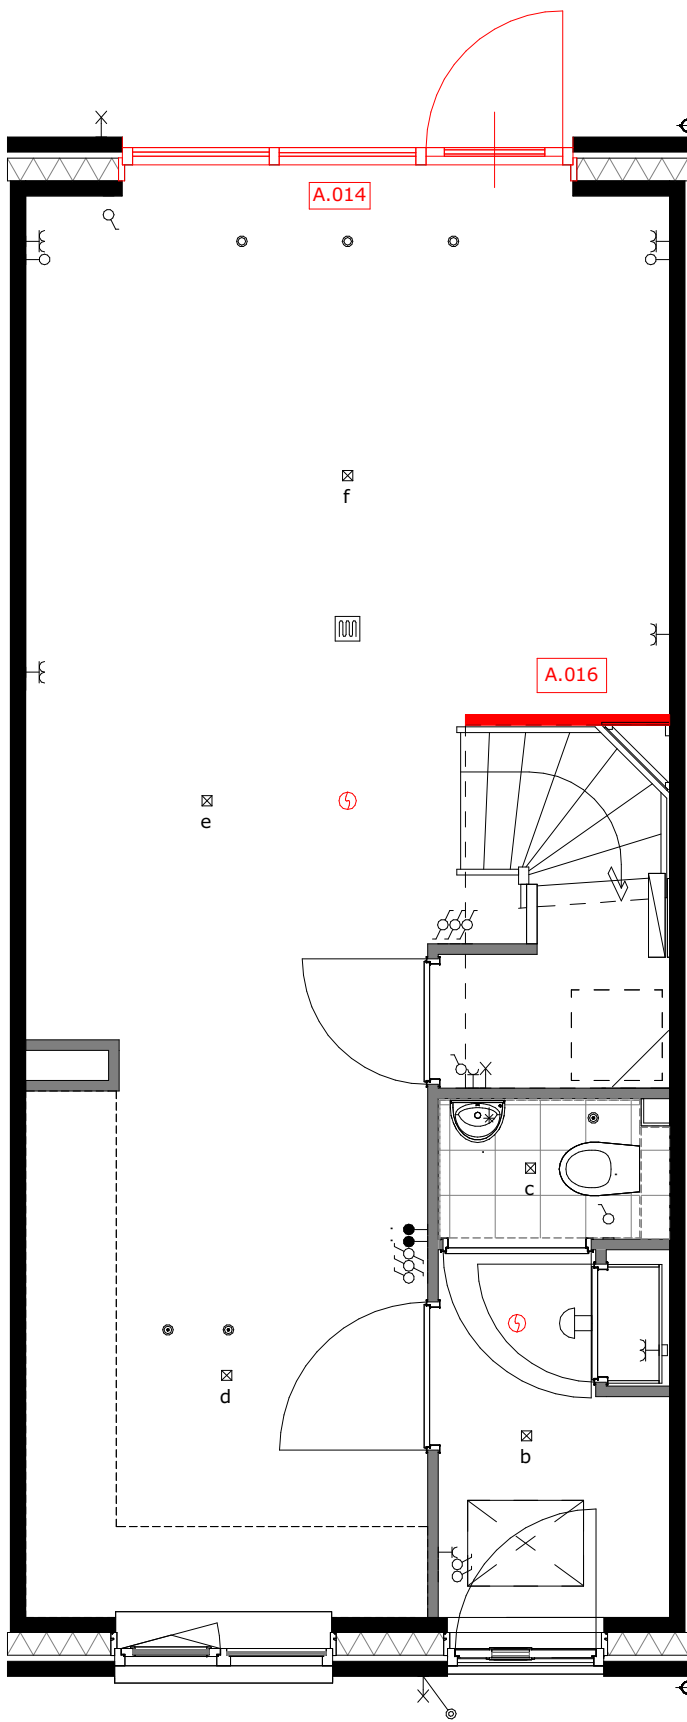

A.014 = wijzigen loopdeur  
A.016 = wand bij de trap

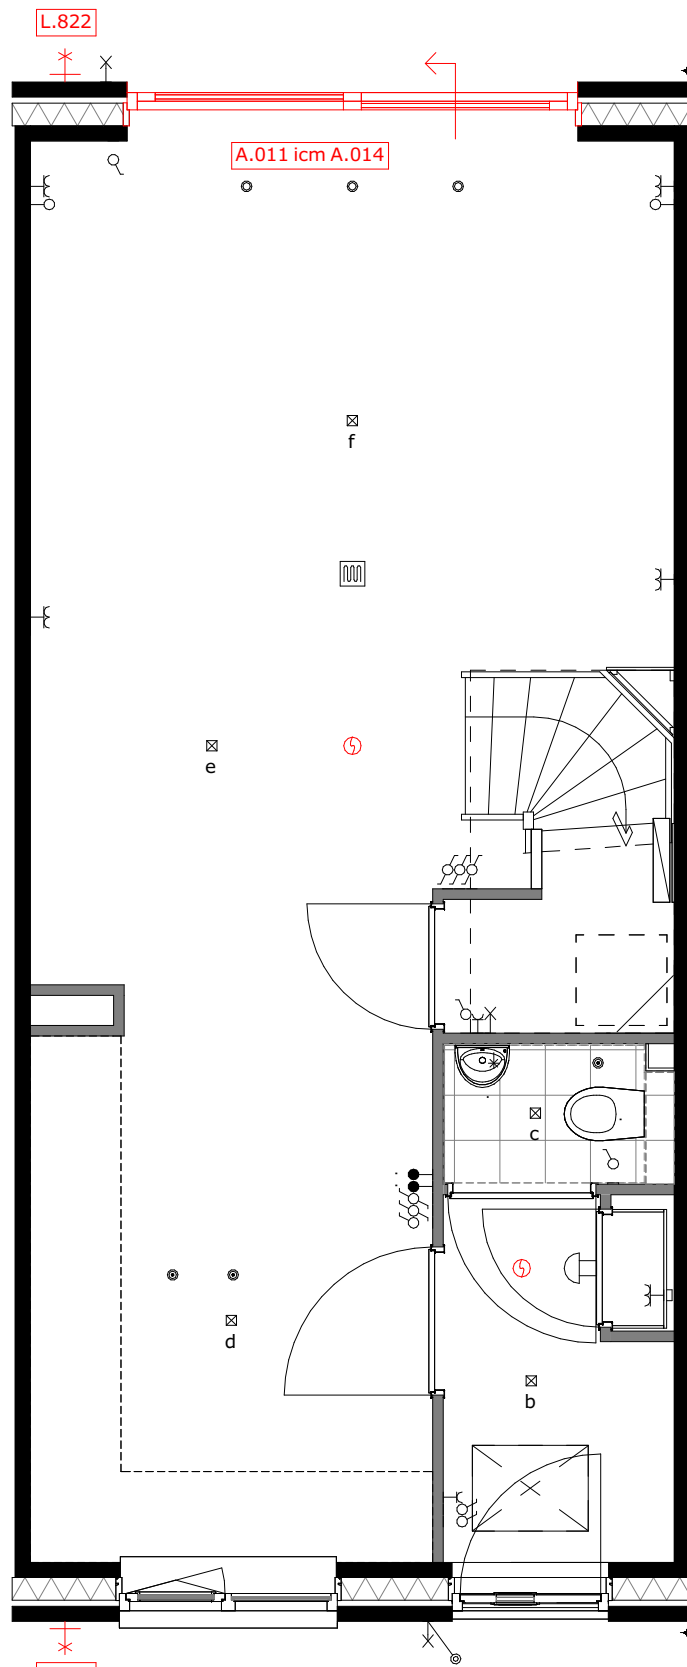


A.014 = wijzigen schuivende deel icm. optie A.011  
L.820 = buitenkraan voorgevel  
L.822 = buitenkraan achtergevel




project  
Tuindershof FASE 3A-2  
Pijnacker-Nootdorp

omschrijving  
Opties type 1.1 begane grond - bouwnummer 12,13,14 en 15


|                                                     |                           |           |                                  |
|-----------------------------------------------------|---------------------------|-----------|----------------------------------|
| opdrachtgever<br>Ontwikkelcombinatie<br>Tuindershof | schaal<br>1:50            | gewijzigd | projectnummer<br>5994_70         |
| formaat<br>A1                                       | status<br>Verkooptekening |           | tekeningsnummer<br>VK-3A2-1.1-00 |
| getekend<br>ev/jj/bb                                | datum<br>25-03-2024       |           |                                  |

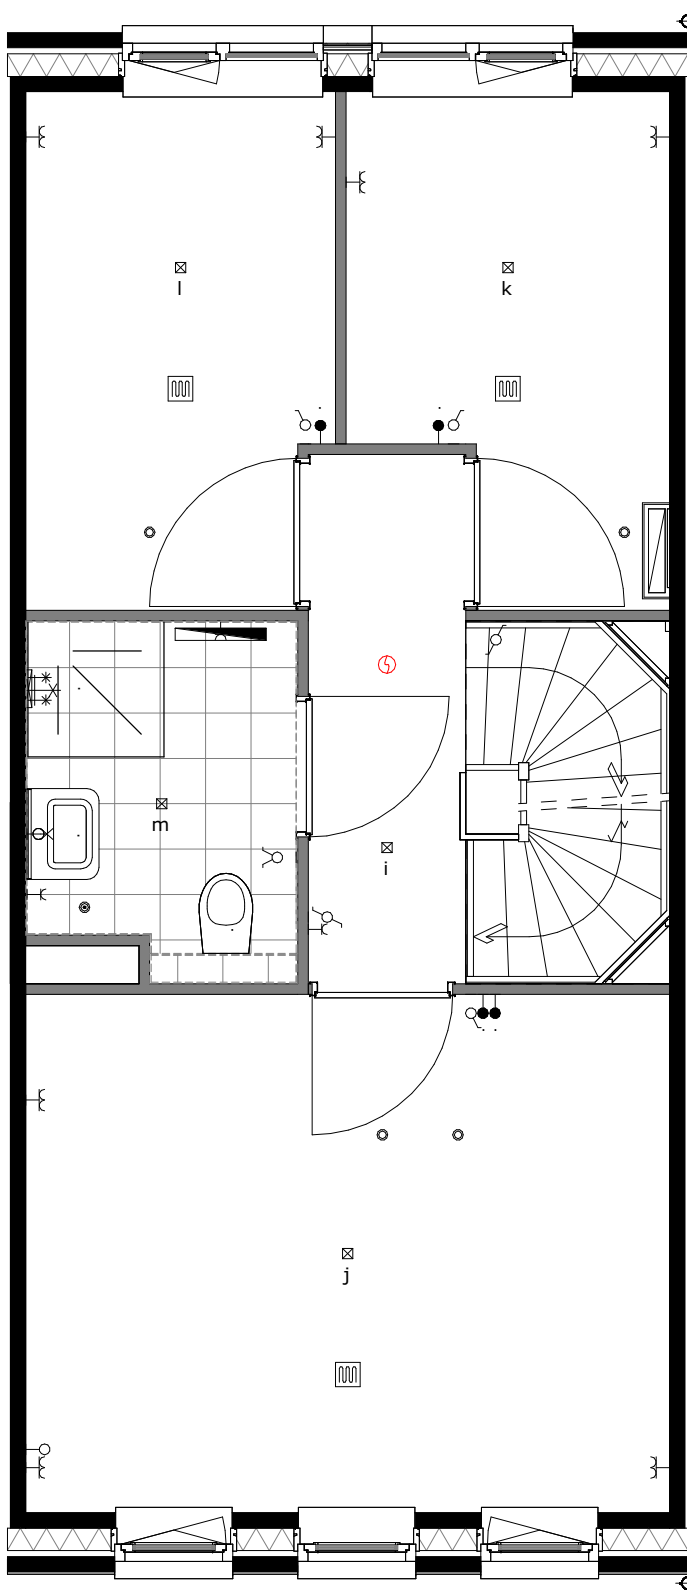


basis

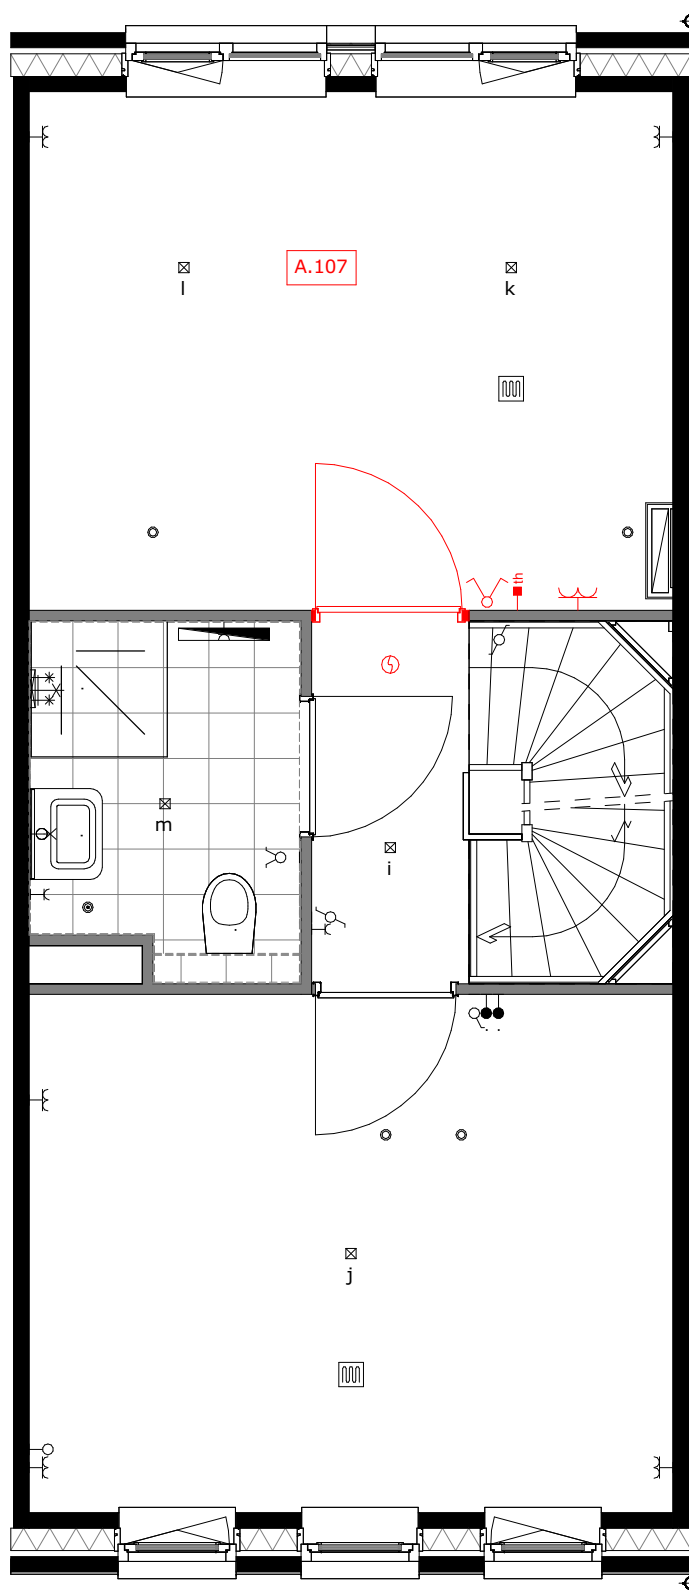


A.107 = samenvoegen slaapkamer 2 en 3

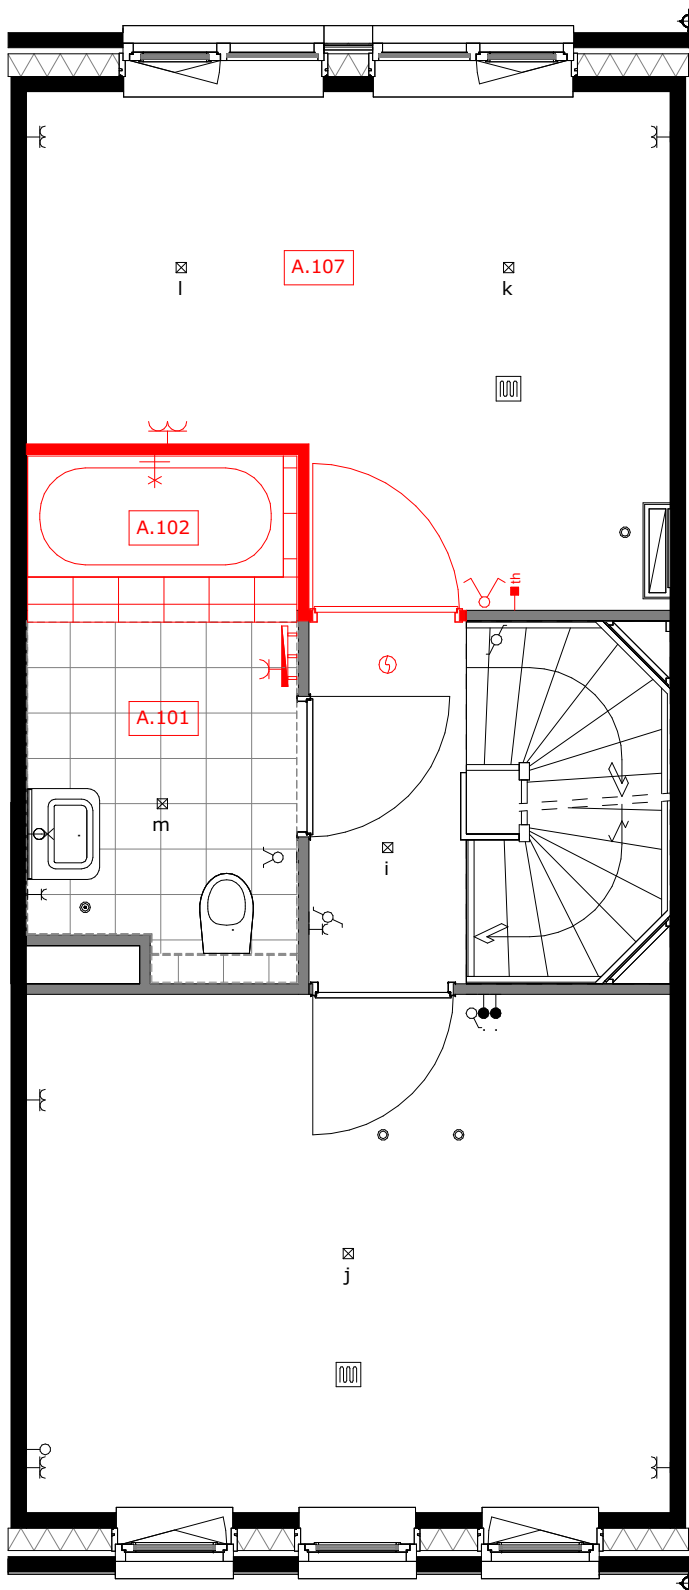


A.101 = vergroten badkamer ca. 110cm, alleen mogelijk icm optie A.107  
A.102 = ligbad met plateau, alleen mogelijk icm optie A.101  
A.107 = samenvoegen slaapkamer 2 en 3

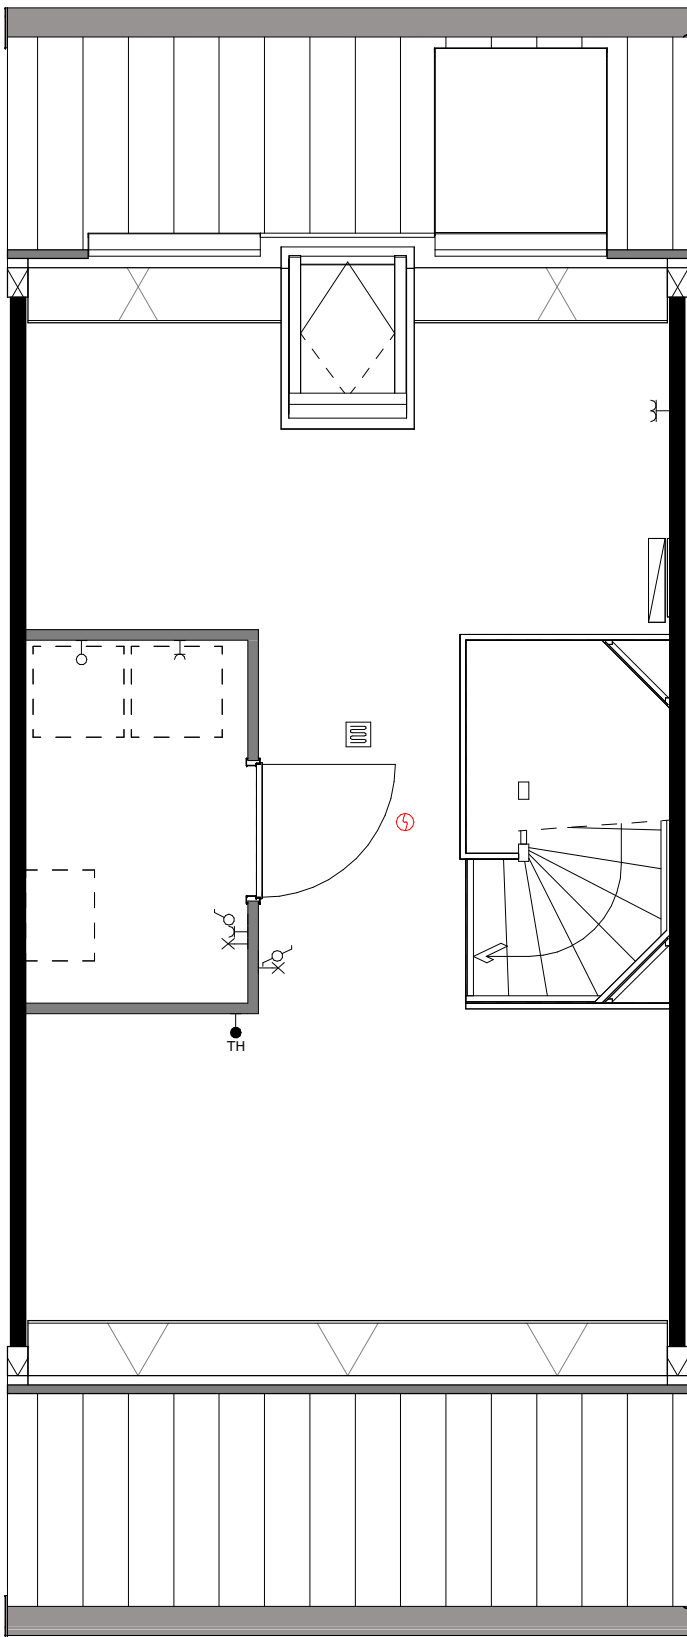


basis

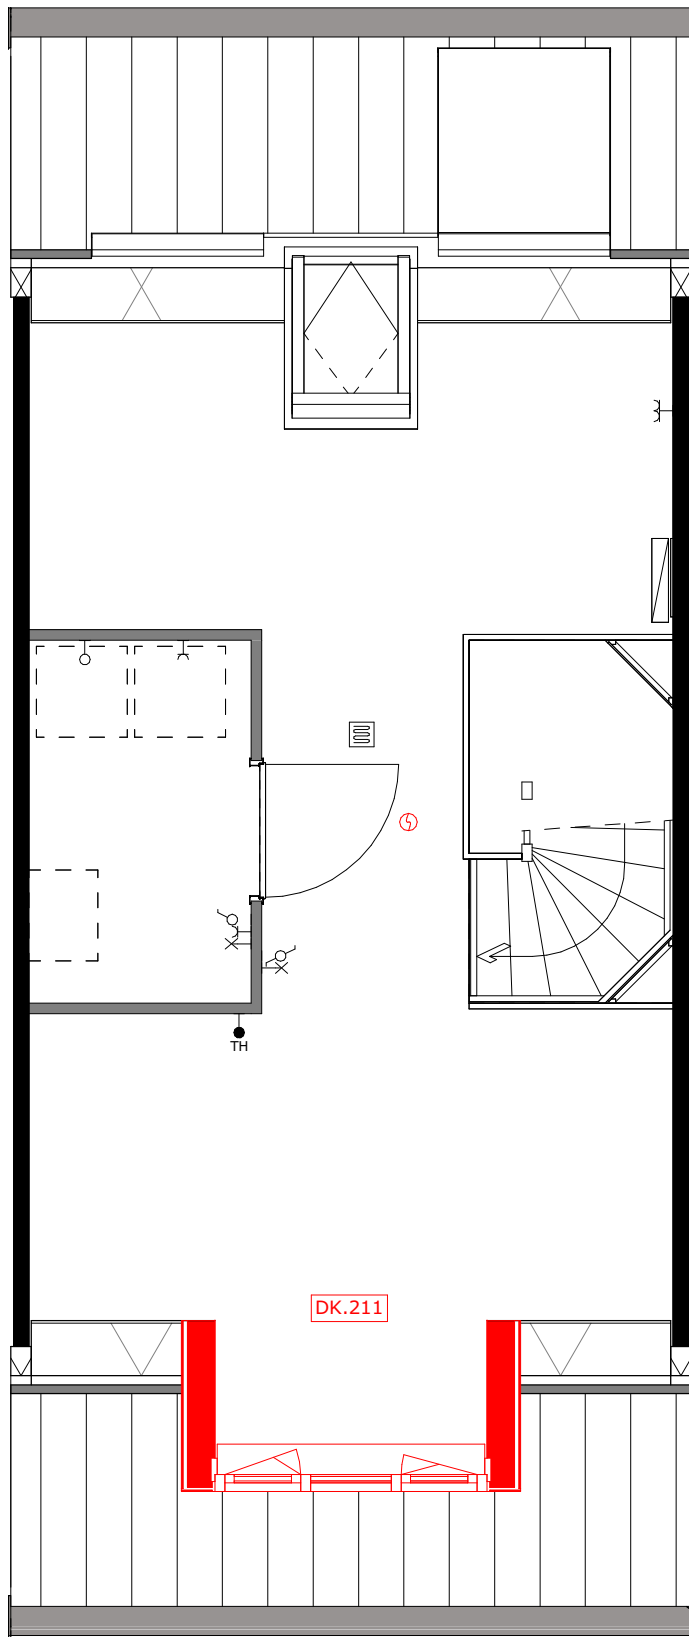

DK.211 = dakkapel voorgevel (breedte c.a. 1.8m)

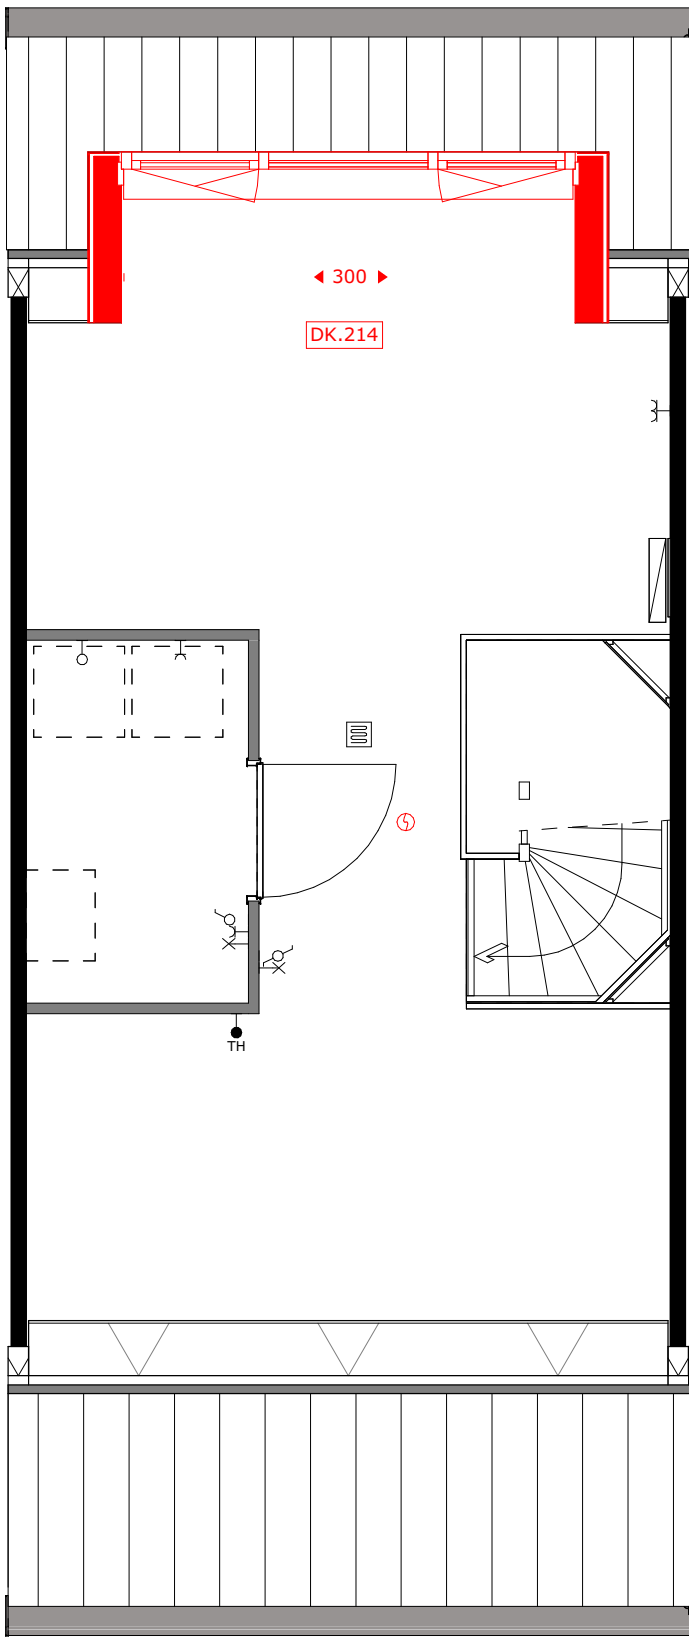

DK.214 = dakkapel achtergevel (breedte c.a. 3m)

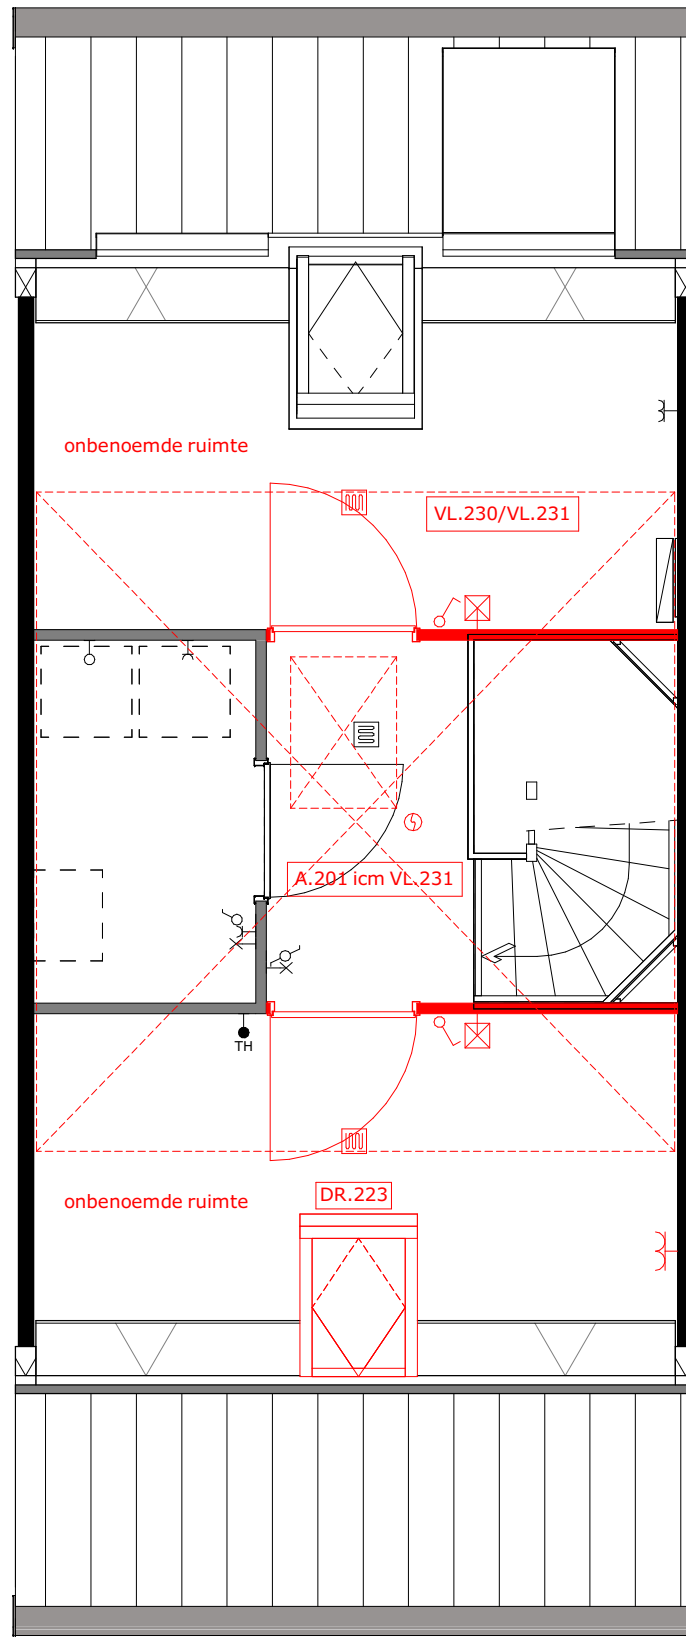


A.201 = zolderindeling (alleen in combinatie met VL.231)  
DR.223 = dakvenster  
VL.230 = vliering (onafgewerkt)  
VL.231 = vliering afgewerkt




project  
Tuindershof FASE 3A-2  
Pijnacker-Nootdorp

omschrijving  
Opties type 1.1 verdiepingen - bouwnummer 12,13,14 en 15


|                                                     |                           |           |                                 |
|-----------------------------------------------------|---------------------------|-----------|---------------------------------|
| opdrachtgever<br>Ontwikkelcombinatie<br>Tuindershof | schaal<br>1:50            | gewijzigd | projectnummer<br>5994_70        |
| formaat<br>A1                                       | status<br>Verkooptekening |           | tekeningnummer<br>VK-3A2-1.1-01 |
| getekend<br>ev/j/bb                                 | datum<br>25-03-2024       |           |                                 |

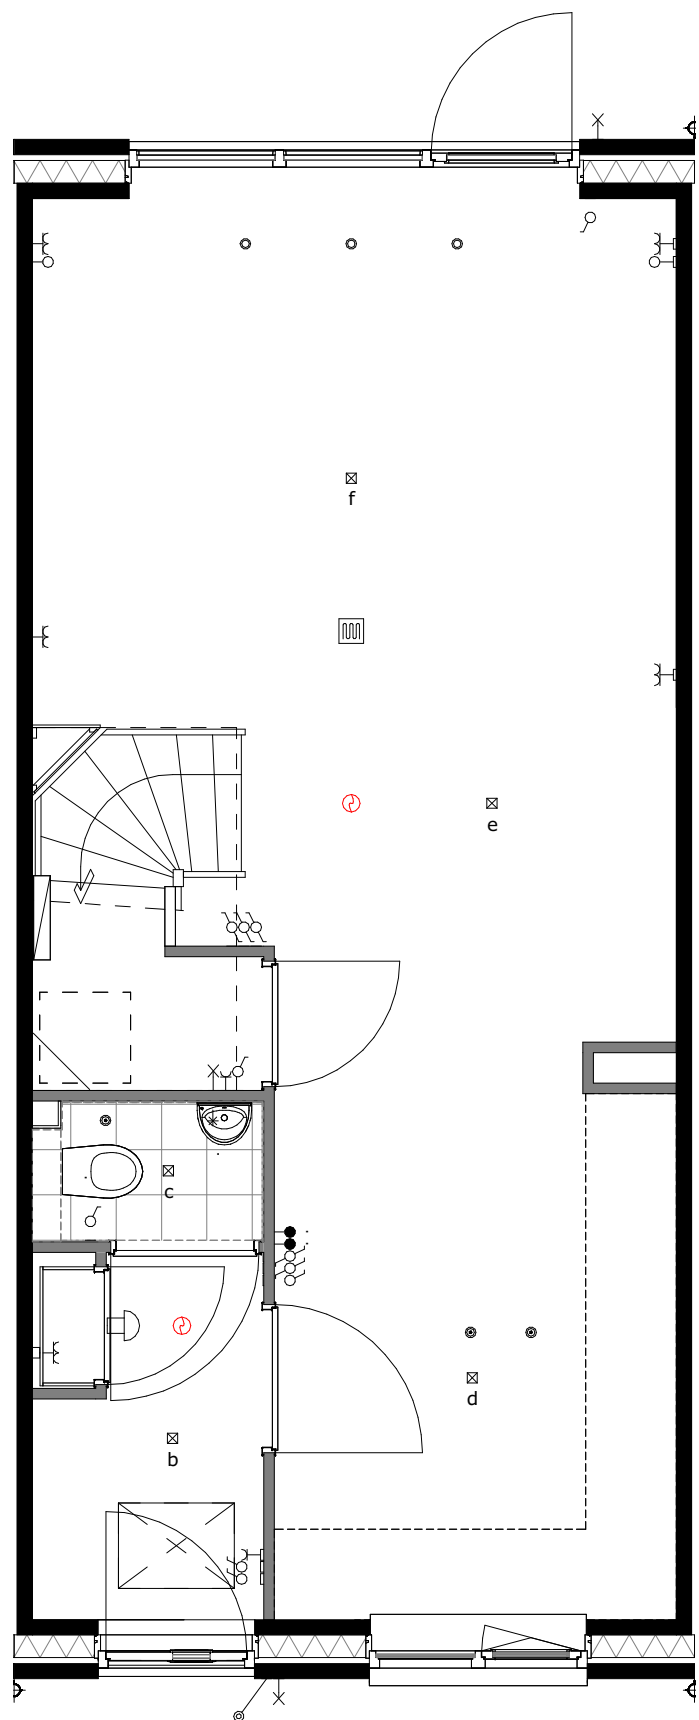


basis

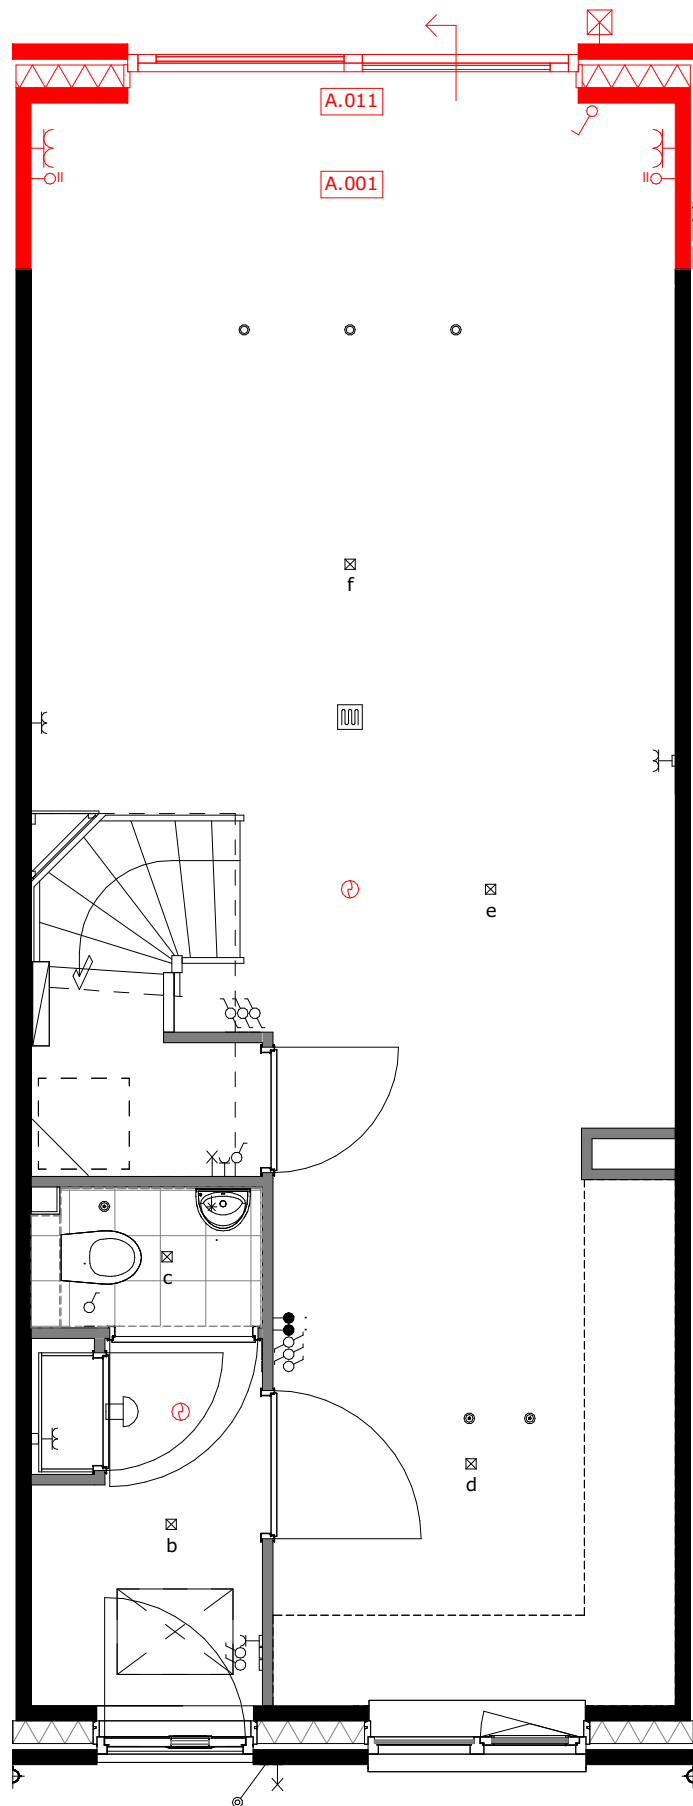


A.001 = uitbouw 1.2m  
A.011 = schuifpui

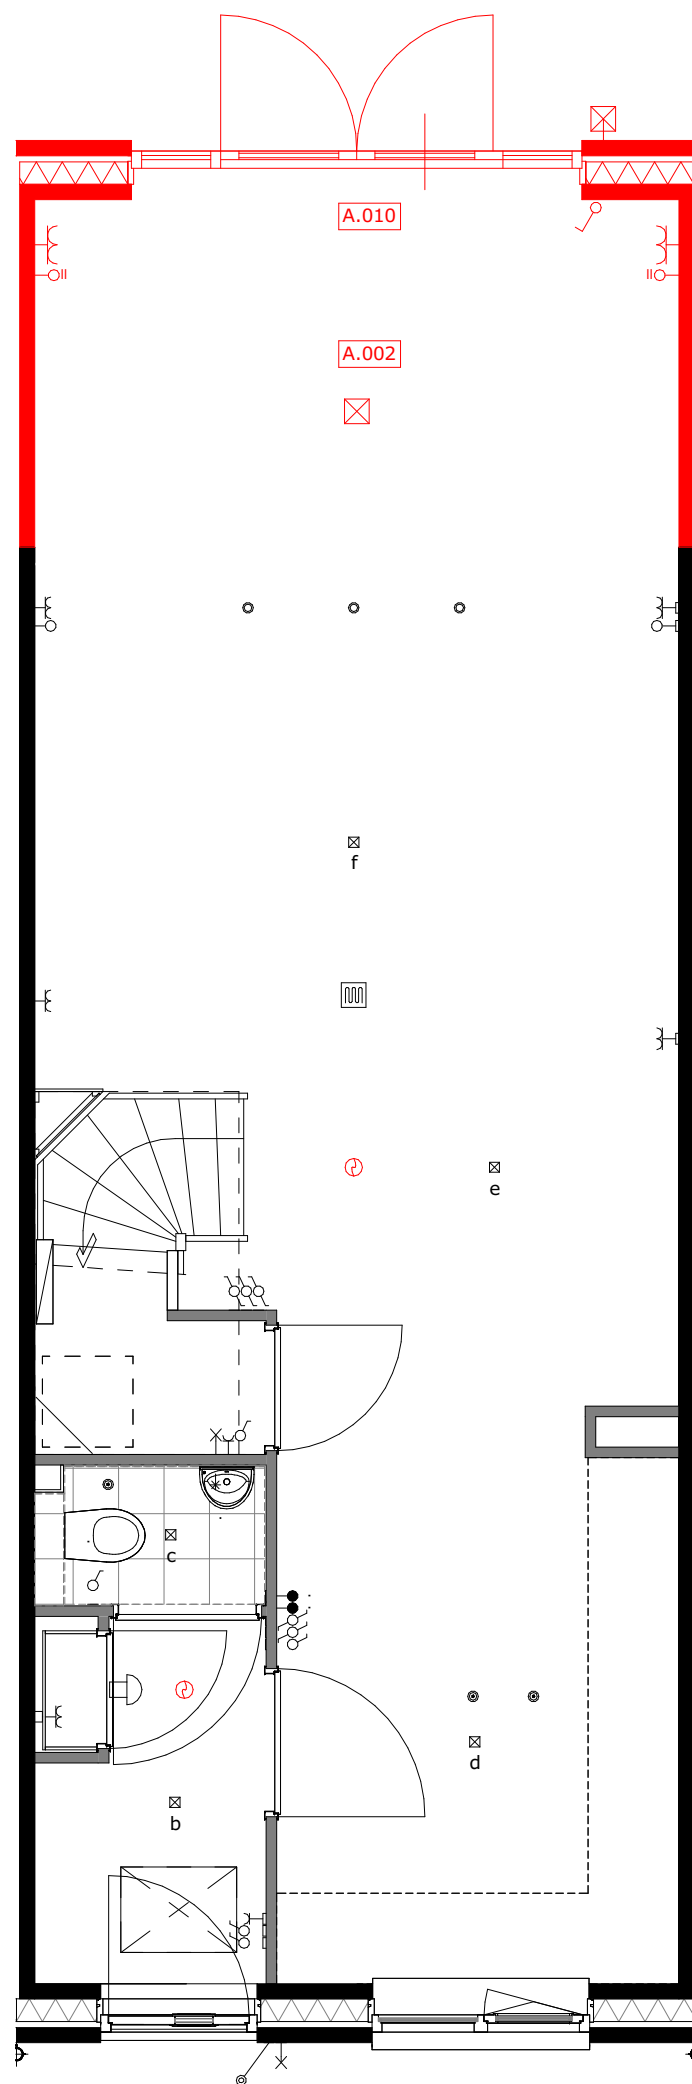

A.002 = uitbouw 2.4m  
A.010 = openslaande deuren

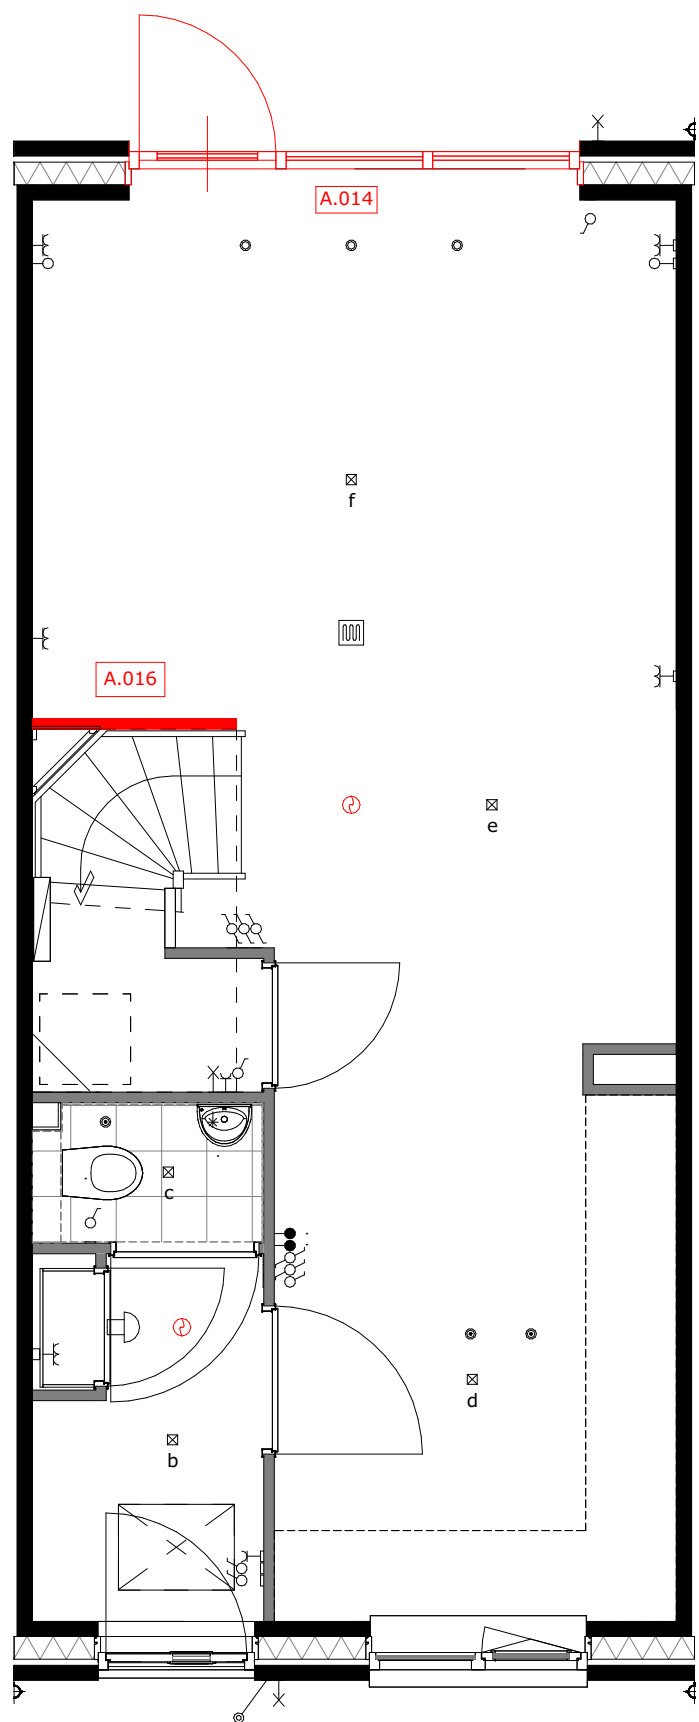

A.014 = wijzigen loopdeur  
A.016 = wand bij de trap

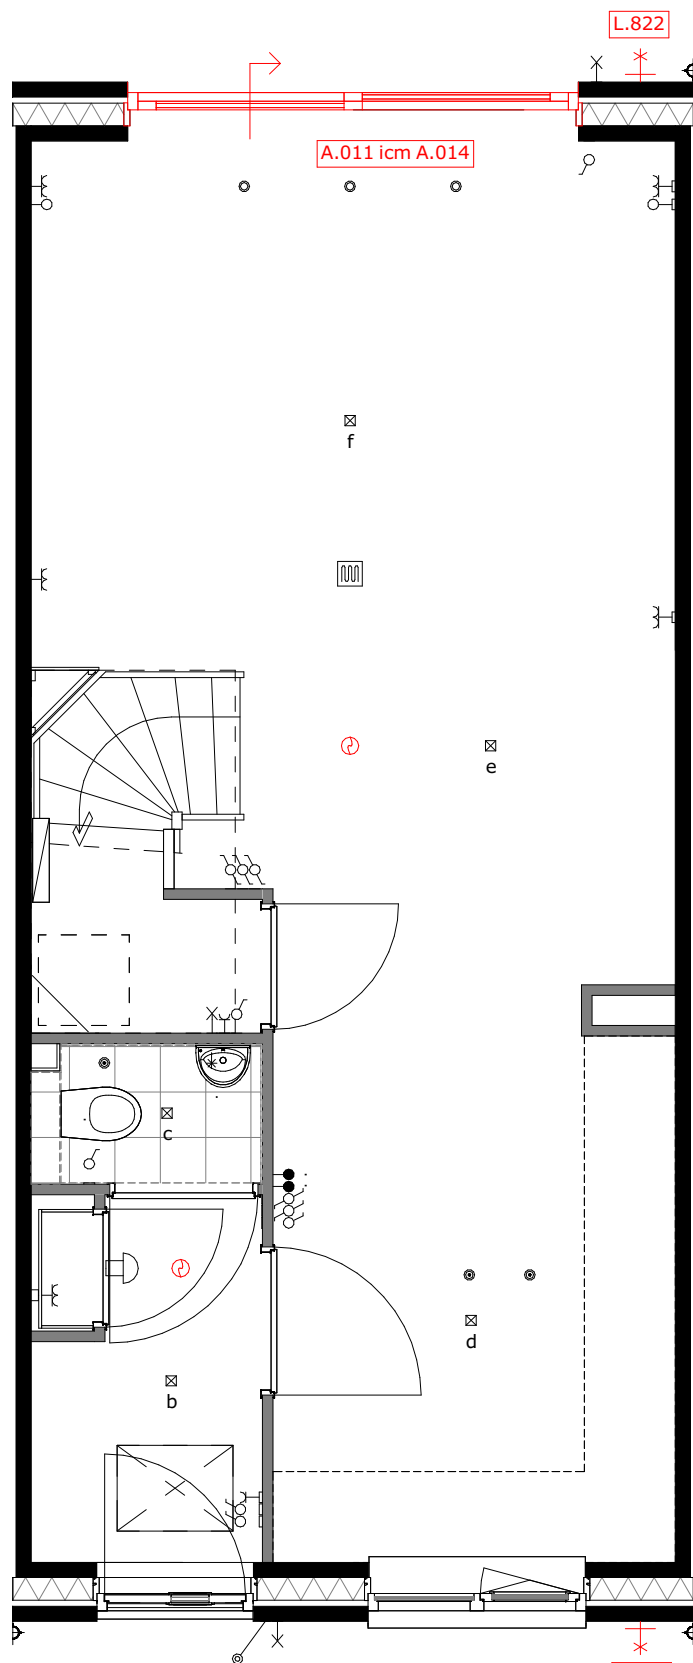


A.014 = wijzigen schuivende deel icm. optie A.011  
L.820 = buitenkraan voorgevel  
L.822 = buitenkraan achtergevel




project  
Tuindershof FASE 3A-2  
Pijnacker-Nootdorp

omschrijving  
Opties type 1.5 begane grond - bouwnummer 32


|                                                     |                           |           |                                  |
|-----------------------------------------------------|---------------------------|-----------|----------------------------------|
| opdrachtgever<br>Ontwikkelcombinatie<br>Tuindershof | schaal<br>1:50            | gewijzigd | projectnummer<br>5994_70         |
| formaat<br>A1                                       | status<br>Verkooptekening |           | tekeningsnummer<br>VK-3A2-1.5-00 |
| getekend<br>ev/jl/bb                                | datum<br>25-03-2024       |           |                                  |

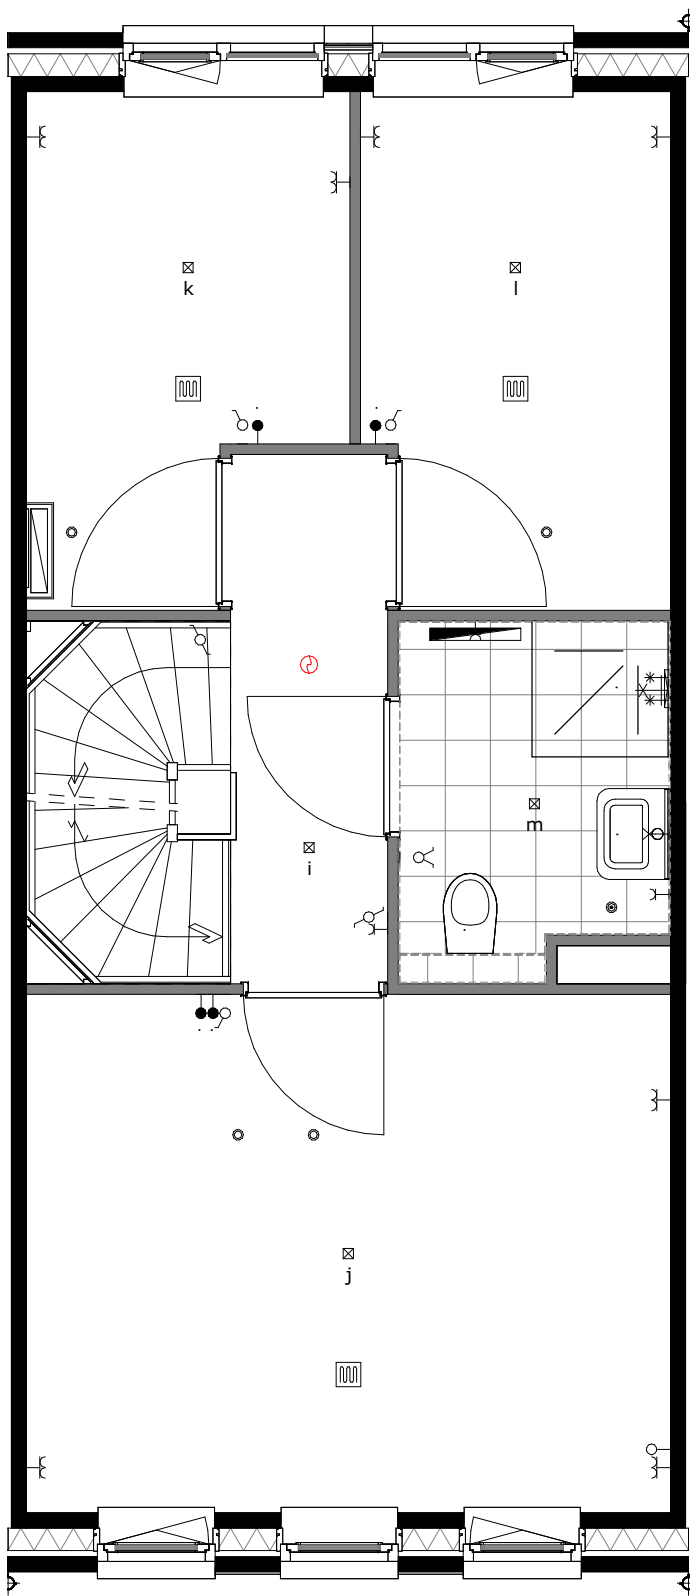


basis

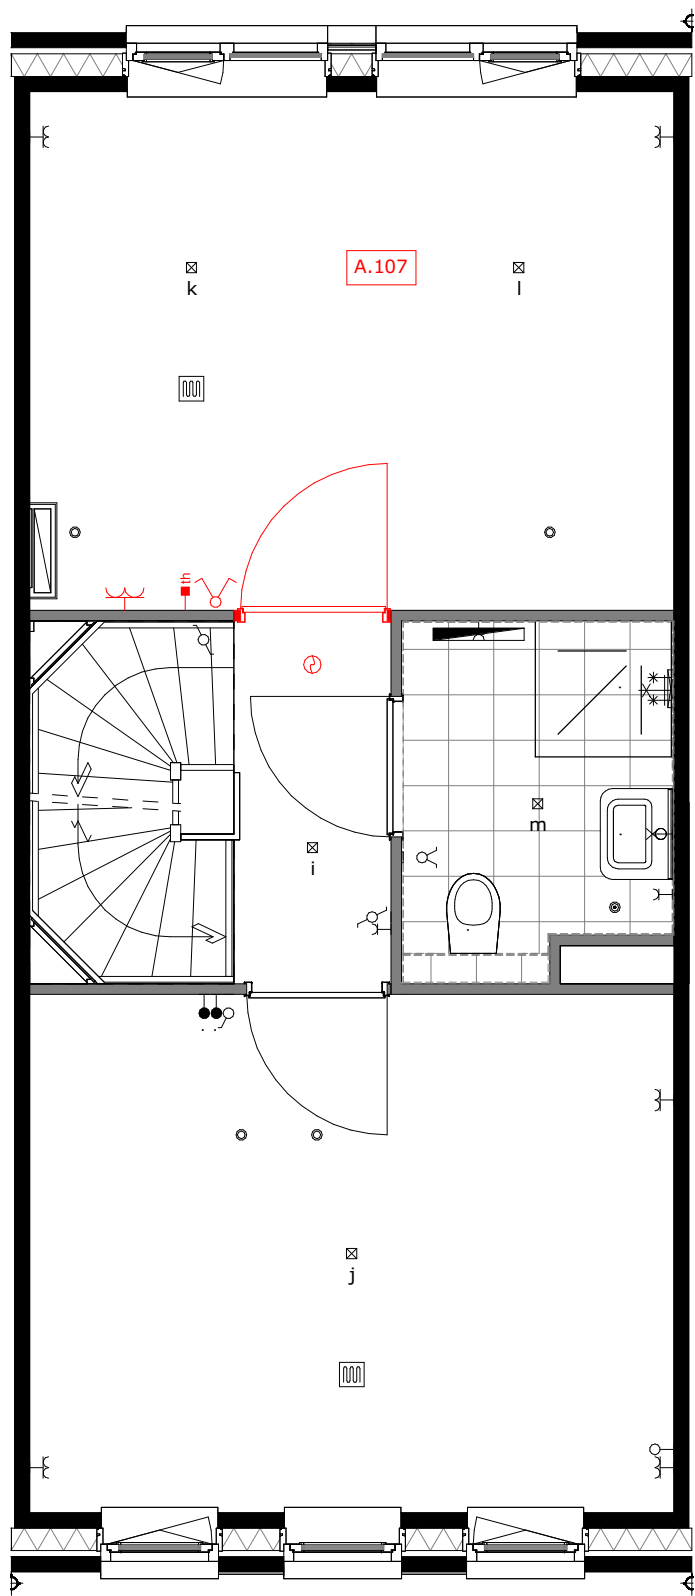


A.107 = samenvoegen slaapkamer 2 en 3

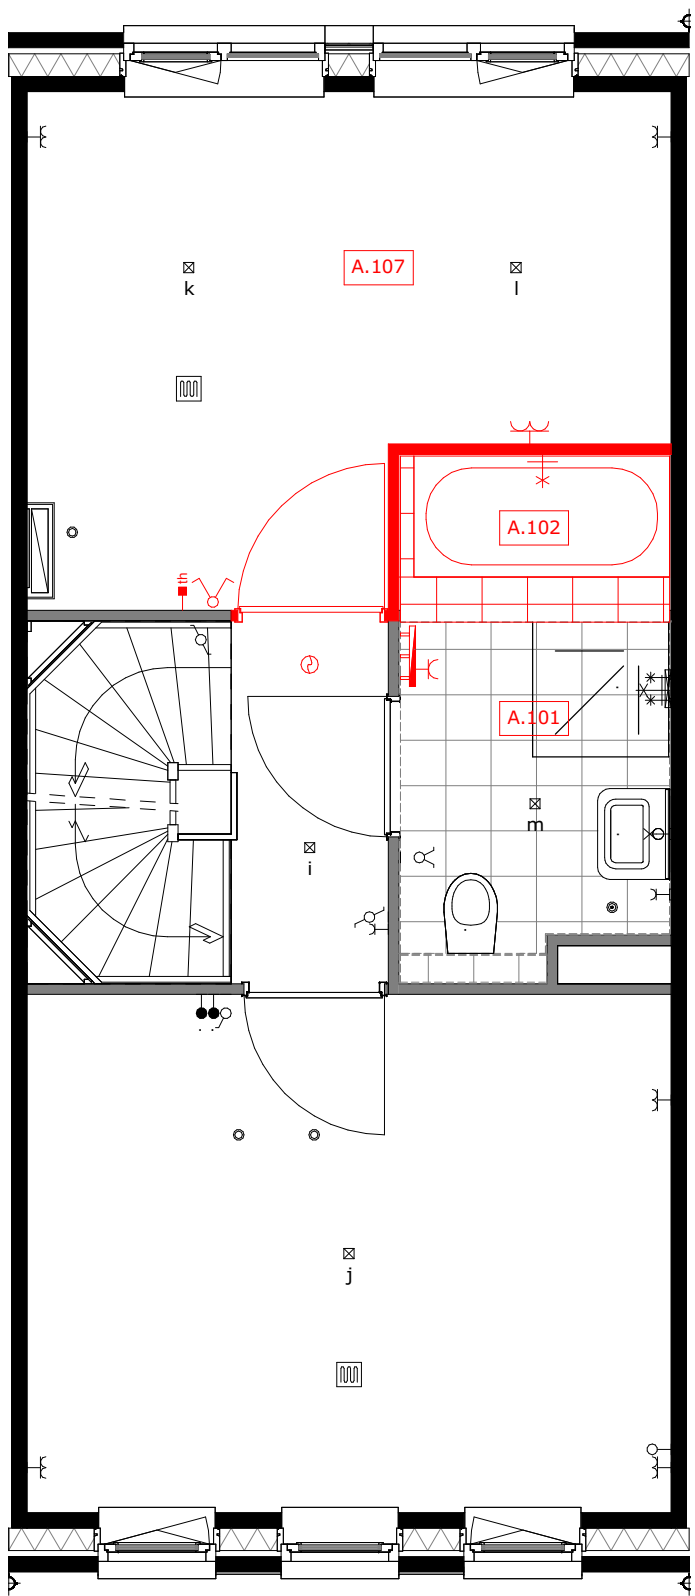


A.101 = vergroten badkamer ca. 110cm, alleen mogelijk icm optie A.107  
A.102 = ligbad met plateau, alleen mogelijk icm optie A.101  
A.107 = samenvoegen slaapkamer 2 en 3

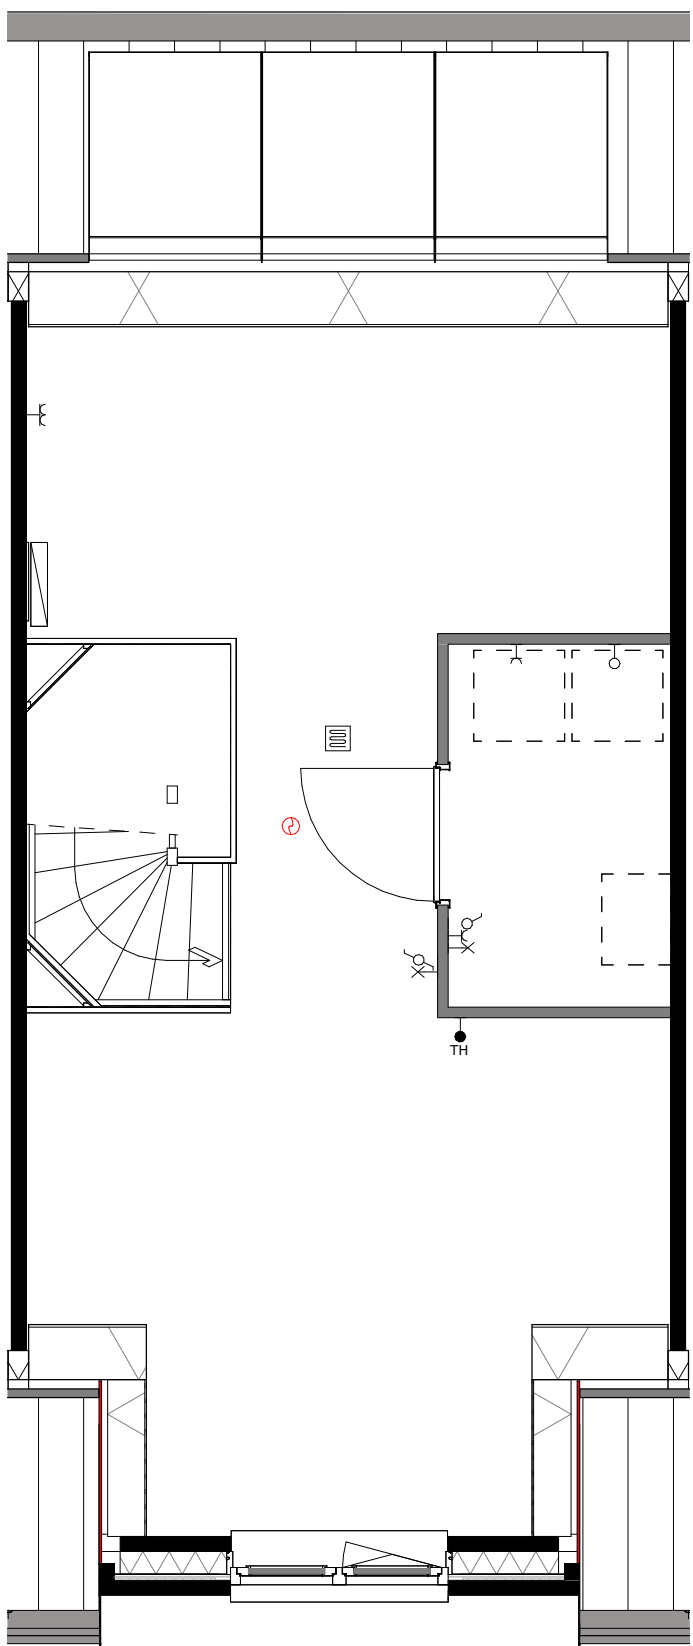

basis

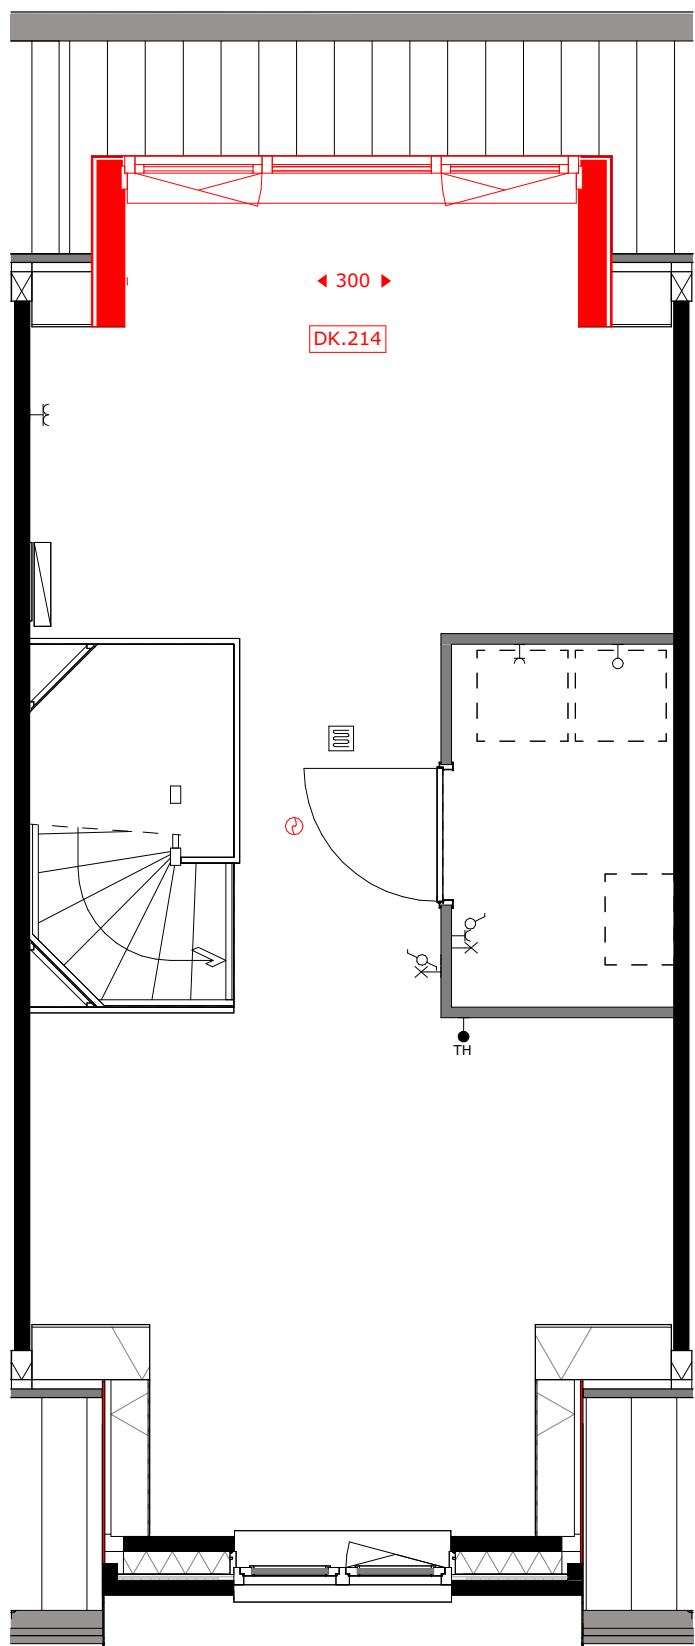

DK.214 = dakkapel achtergevel (breedte c.a. 3m)

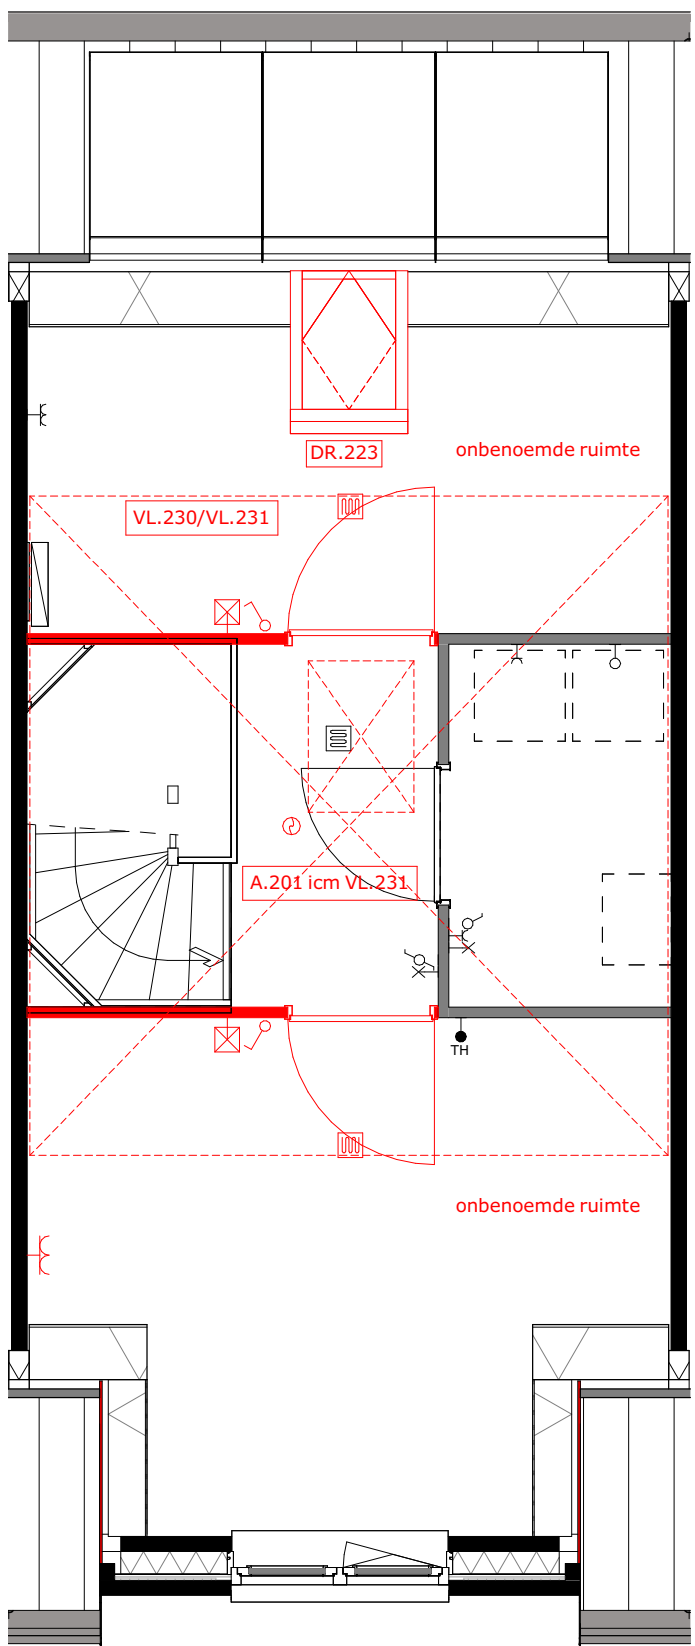


A.201 = zolderindeling (alleen in combinatie met VL.231)  
DR.223 = dakvenster  
VL.230 = vliering (onafgewerkt)  
VL.231 = vliering afgewerkt




project  
Tuindershof FASE 3A-2  
Pijnacker-Nootdorp

omschrijving  
Opties type 1.5 verdiepingen - bouwnummer 32


|                                                     |                           |           |                                  |
|-----------------------------------------------------|---------------------------|-----------|----------------------------------|
| opdrachtgever<br>Ontwikkelcombinatie<br>Tuindershof | schaal<br>1:50            | gewijzigd | projectnummer<br>5994_70         |
| formaat<br>A1                                       | status<br>Verkooptekening |           | tekeningsnummer<br>VK-3A2-1.5-01 |
| getekend<br>ev/j/bb                                 | datum<br>25-03-2024       |           |                                  |

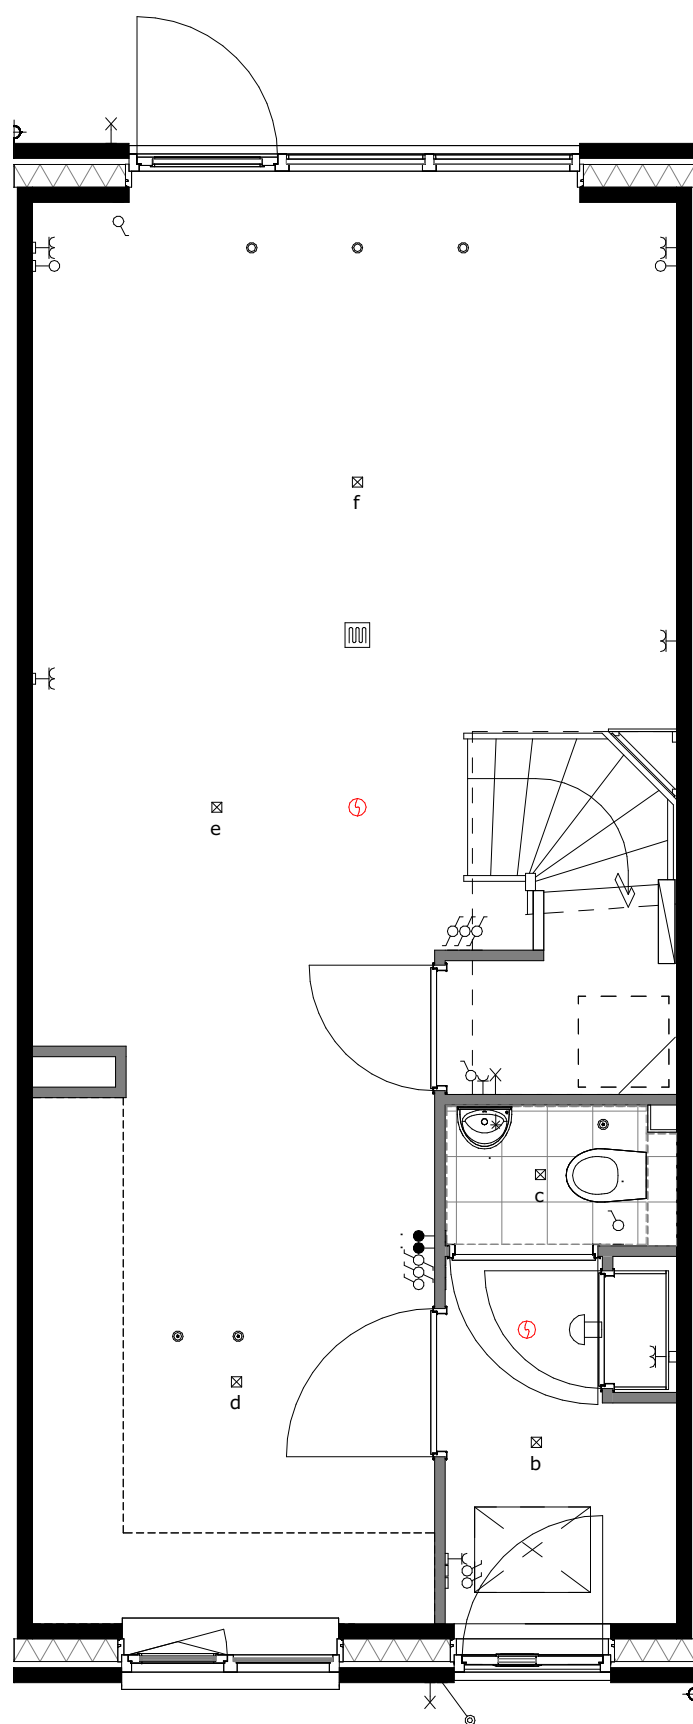


basis

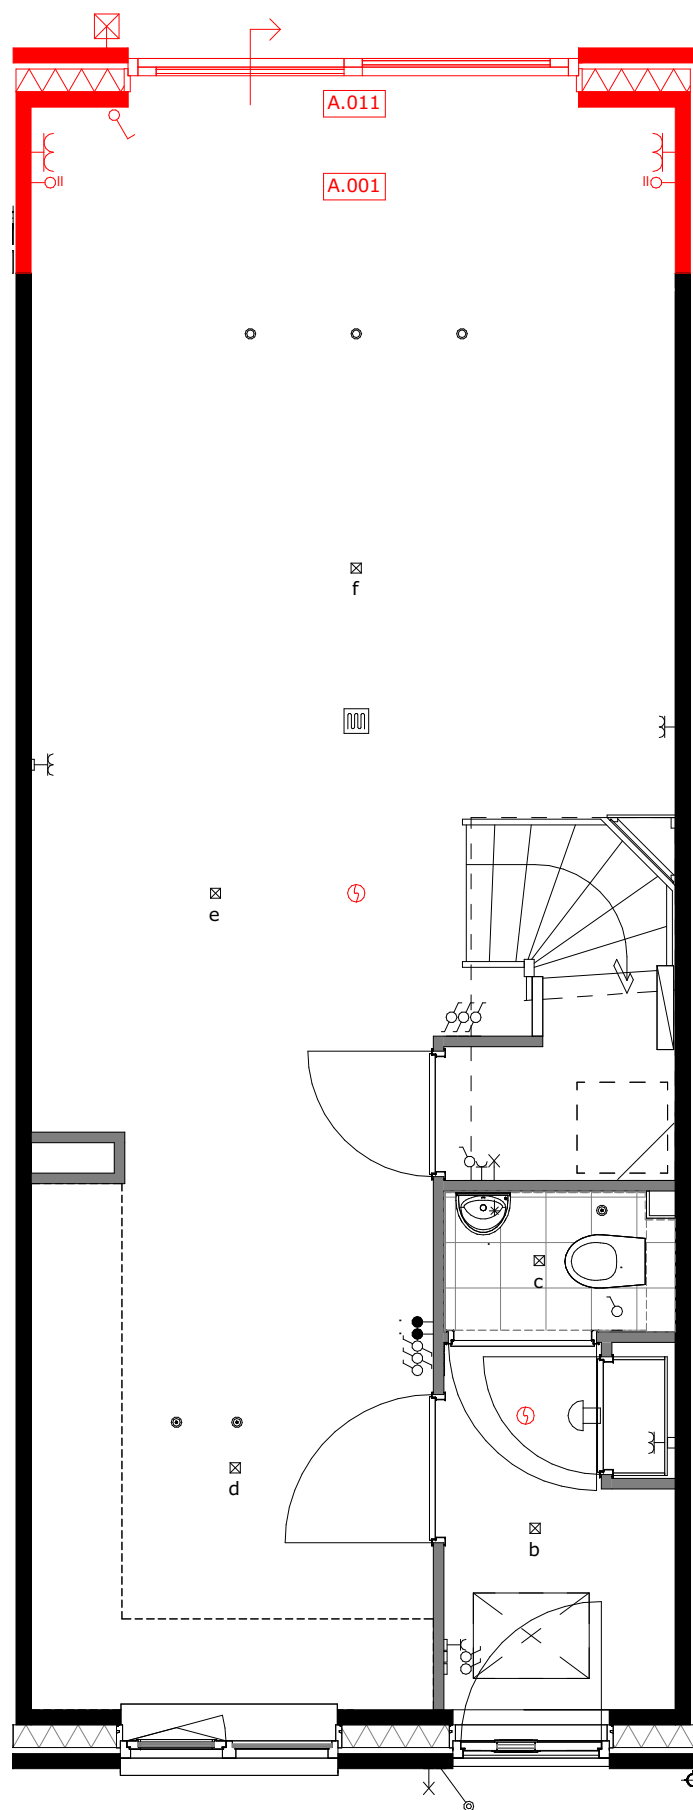


A.001 = uitbouw 1.2m  
A.011 = schuifpui

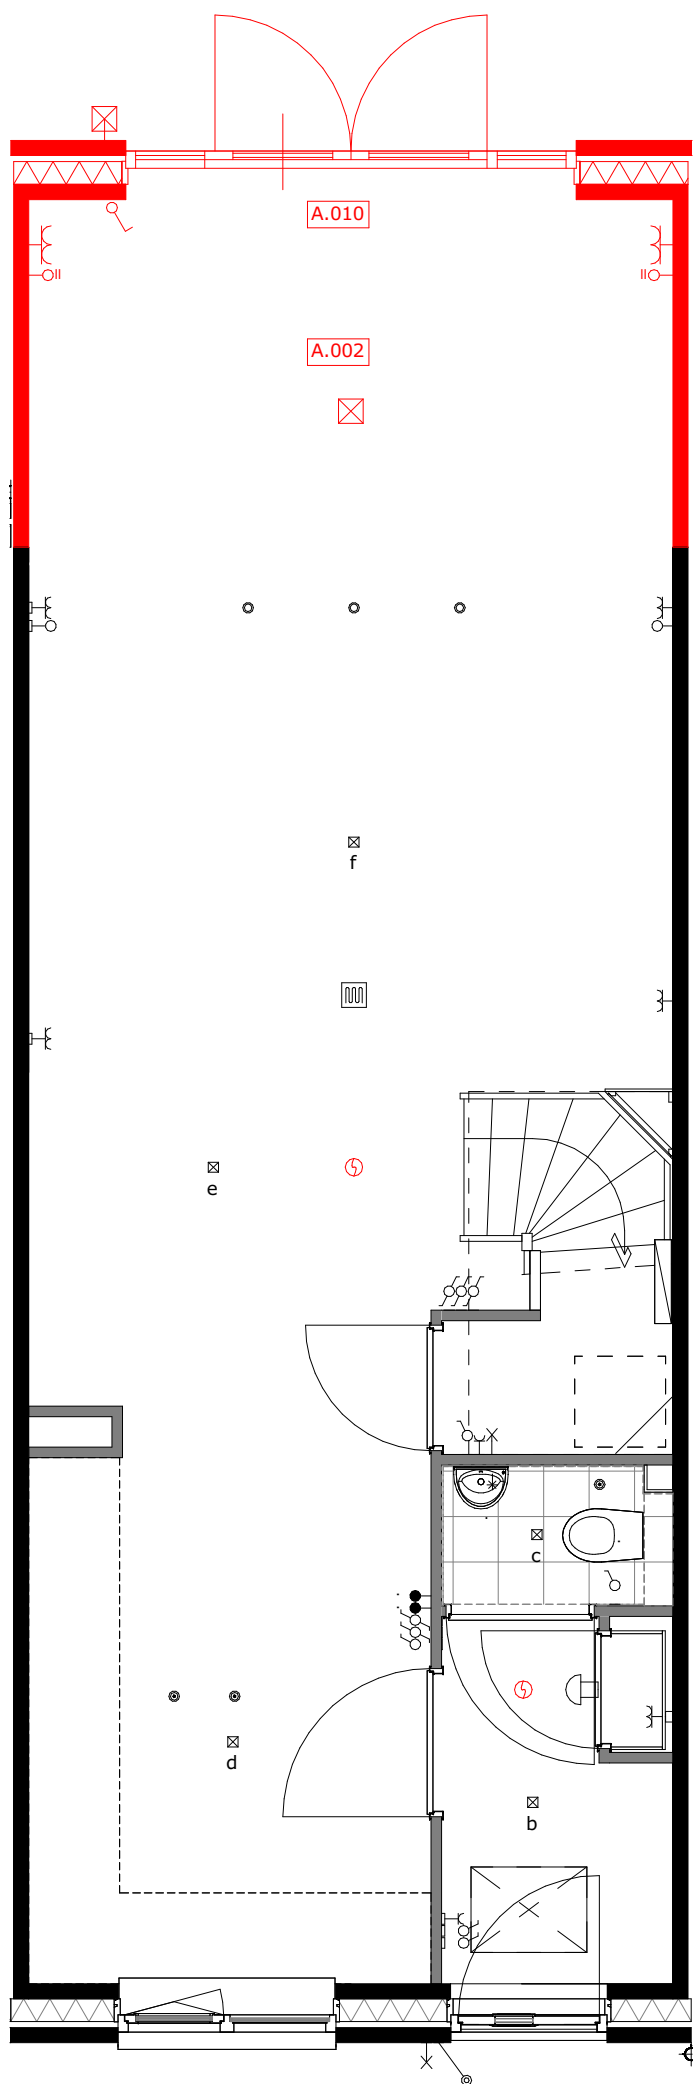

A.002 = uitbouw 2.4m  
A.010 = openslaande deuren

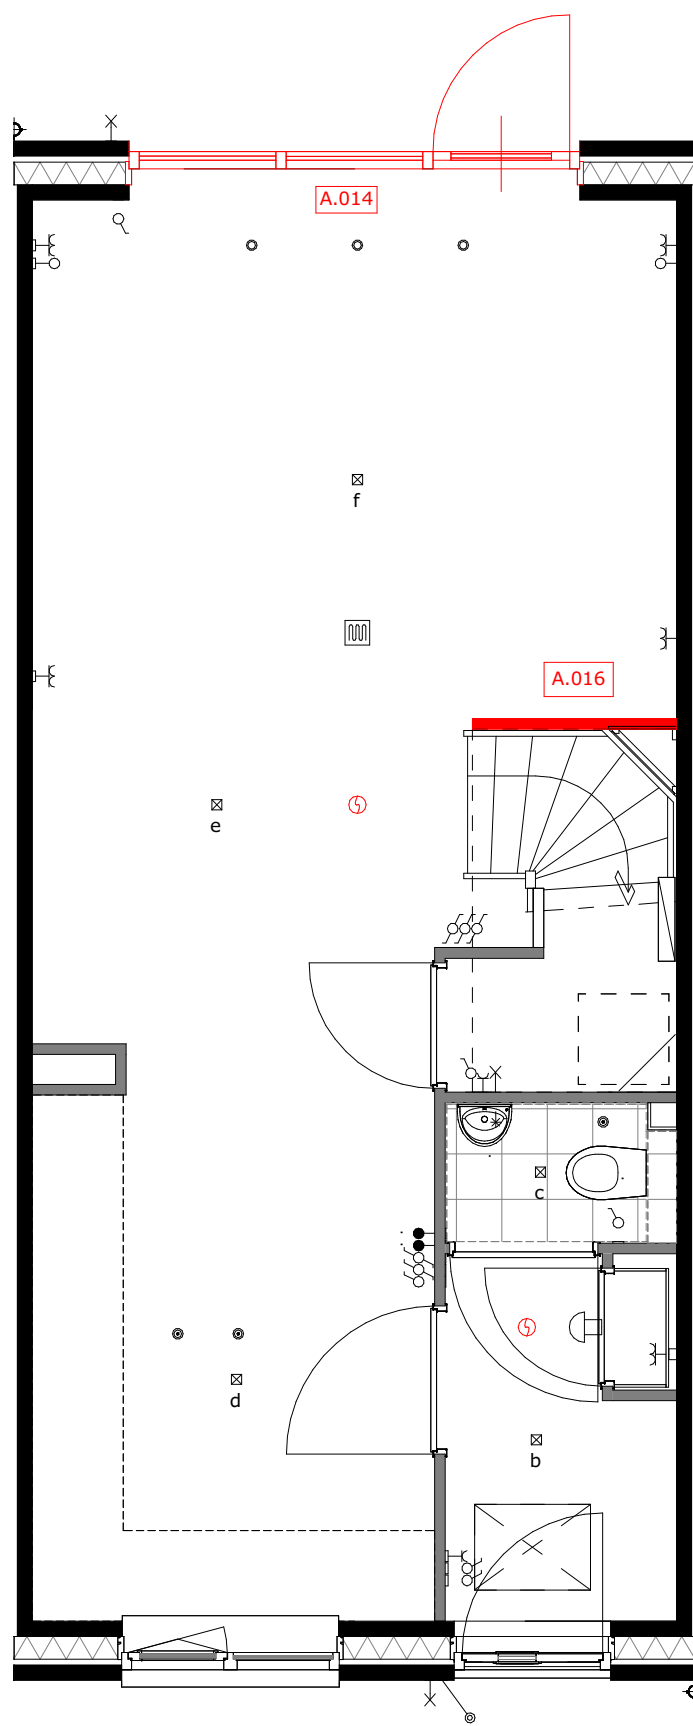

A.014 = wijzigen loopdeur  
A.016 = wand bij de trap

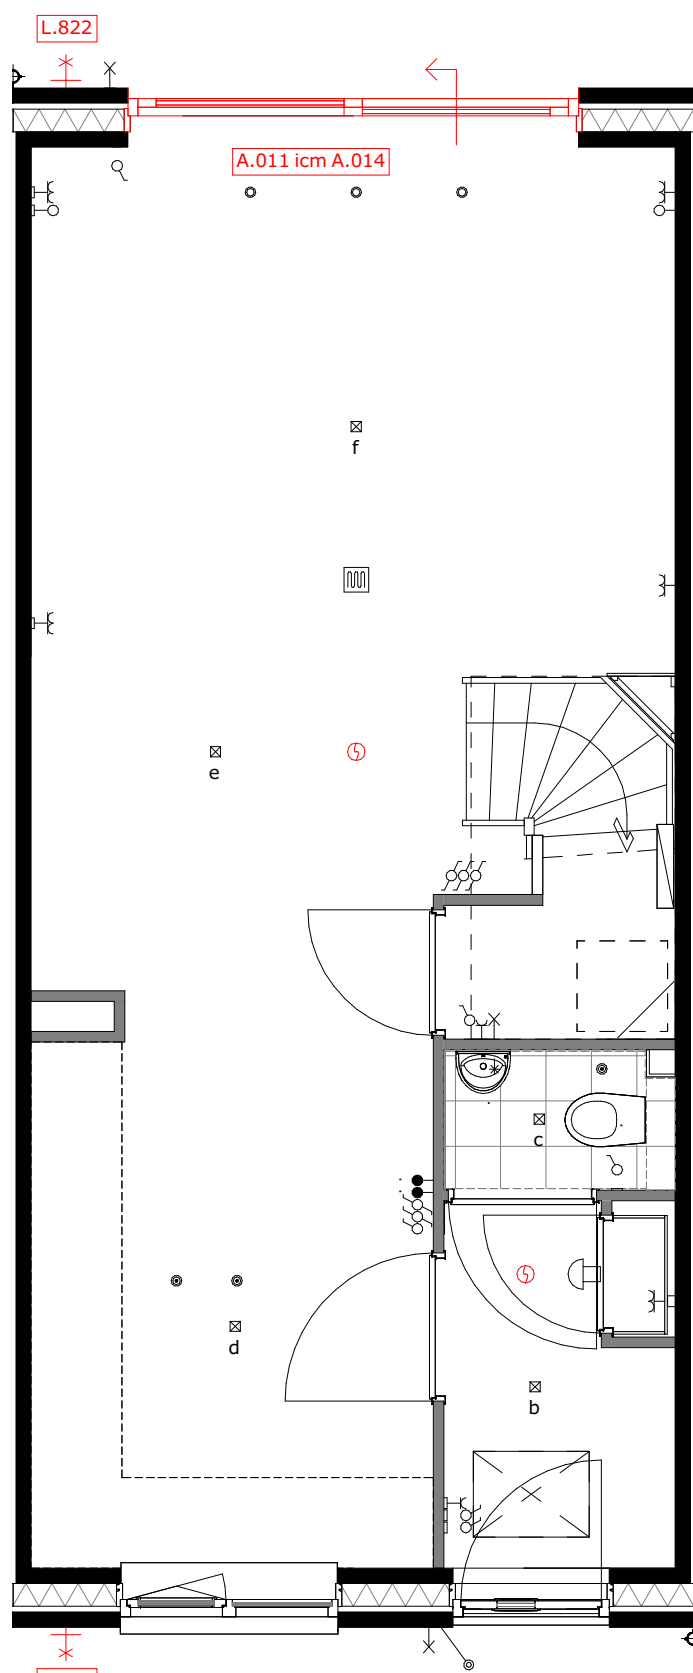

A.014 = wijzigen schuivende deel icm. optie A.011  
L.820 = buitenkraan voorgevel  
L.822 = buitenkraan achtergevel




project  
Tuindershof FASE 3A-2  
Pijnacker-Nootdorp


omschrijving  
Opties type 1.6 begane grond - bouwnummer 31 en 33

|                                                     |                           |           |                                 |
|-----------------------------------------------------|---------------------------|-----------|---------------------------------|
| opdrachtgever<br>Ontwikkelcombinatie<br>Tuindershof | schaal<br>1:50            | gewijzigd | projectnummer<br>5994_70        |
| formaat<br>A1                                       | status<br>Verkooptekening |           | tekeningnummer<br>VK-3A2-1.6-00 |
| getekend<br>ev/jj/bb                                | datum<br>25-03-2024       |           |                                 |


Bezoekadres Gooweg 17 (2201 AX) Noordwijk | Telefoon (071) 36 17 200 | E-mail info@van-manen.com | Website www.van-manen.com

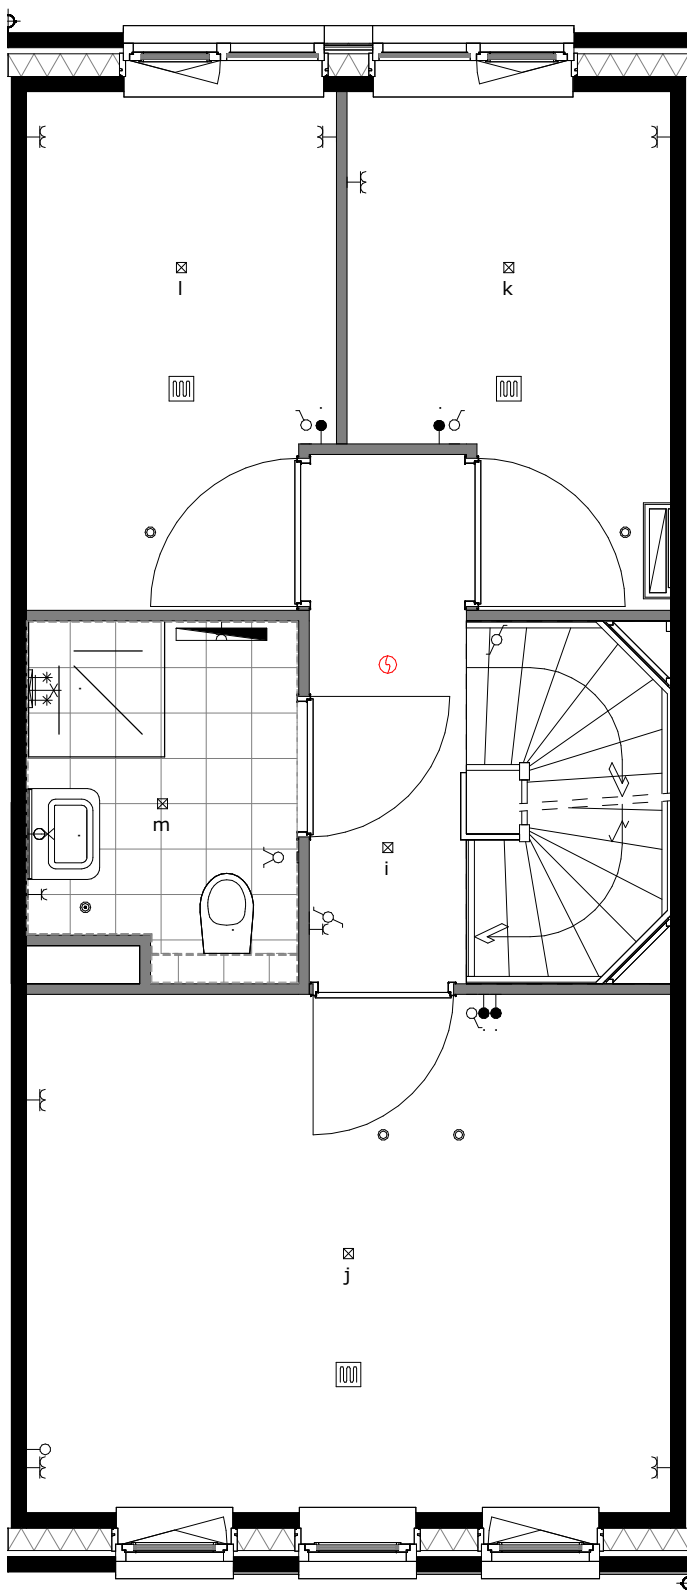


basis

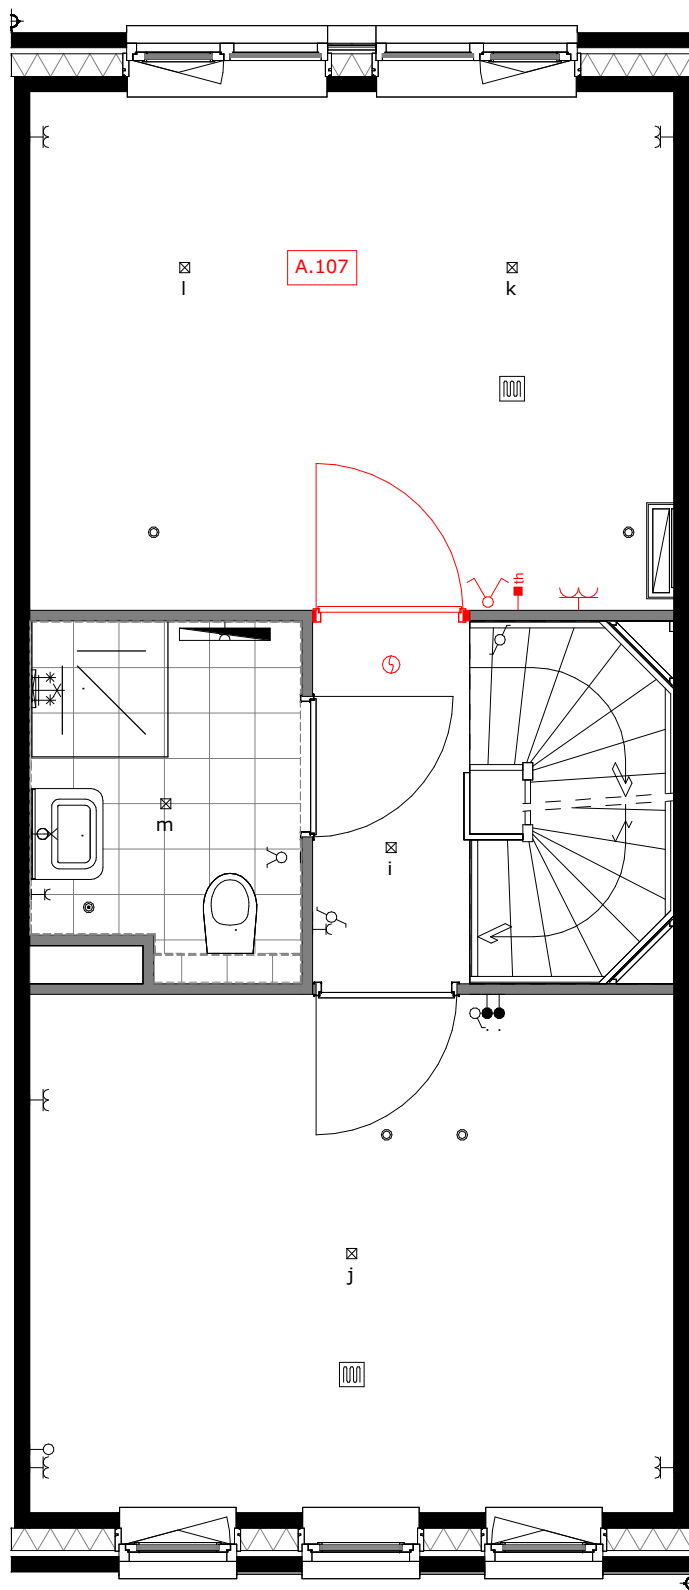


A.107 = samenvoegen slaapkamer 2 en 3

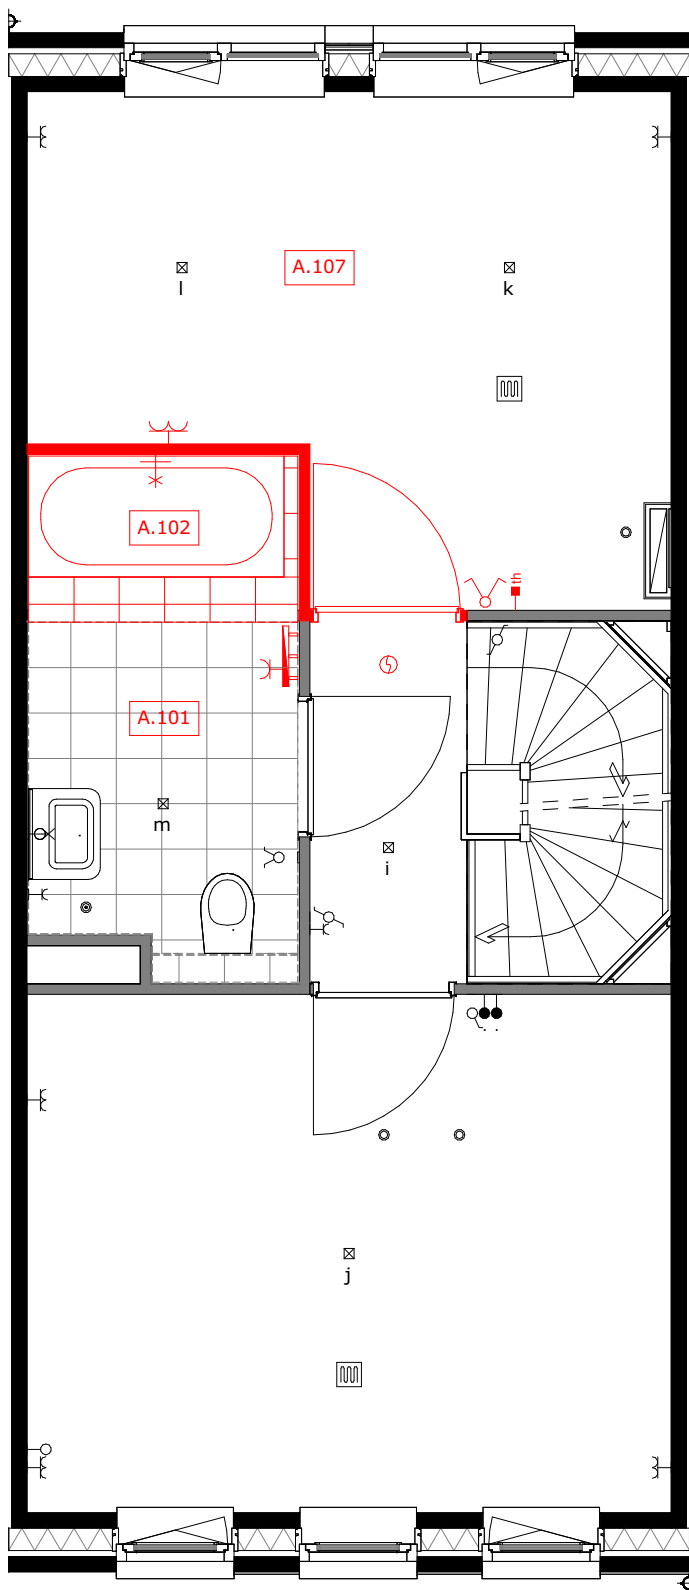


A.101 = vergroten badkamer ca. 110cm, alleen mogelijk icm optie A.107  
A.102 = ligbad met plateau, alleen mogelijk icm optie A.101  
A.107 = samenvoegen slaapkamer 2 en 3

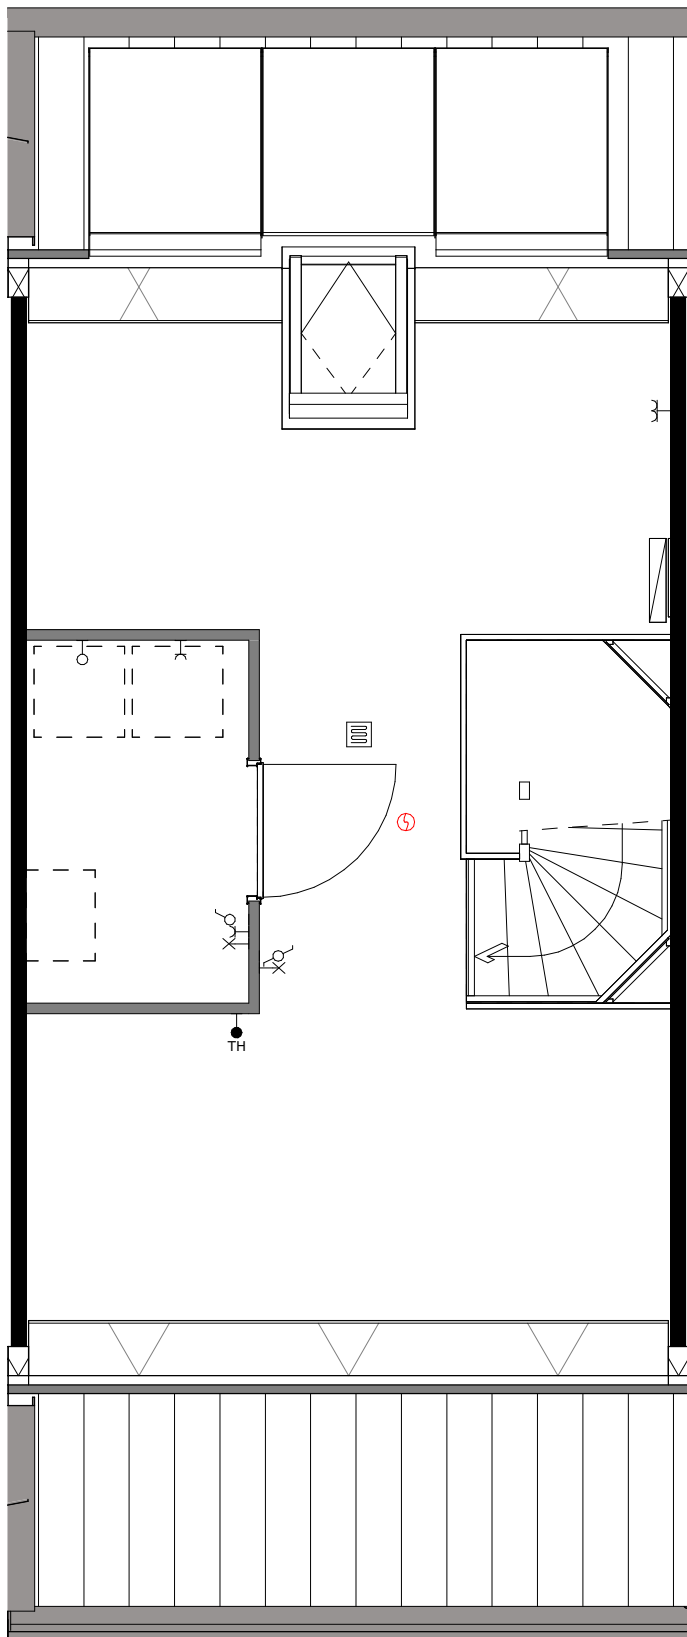


basis

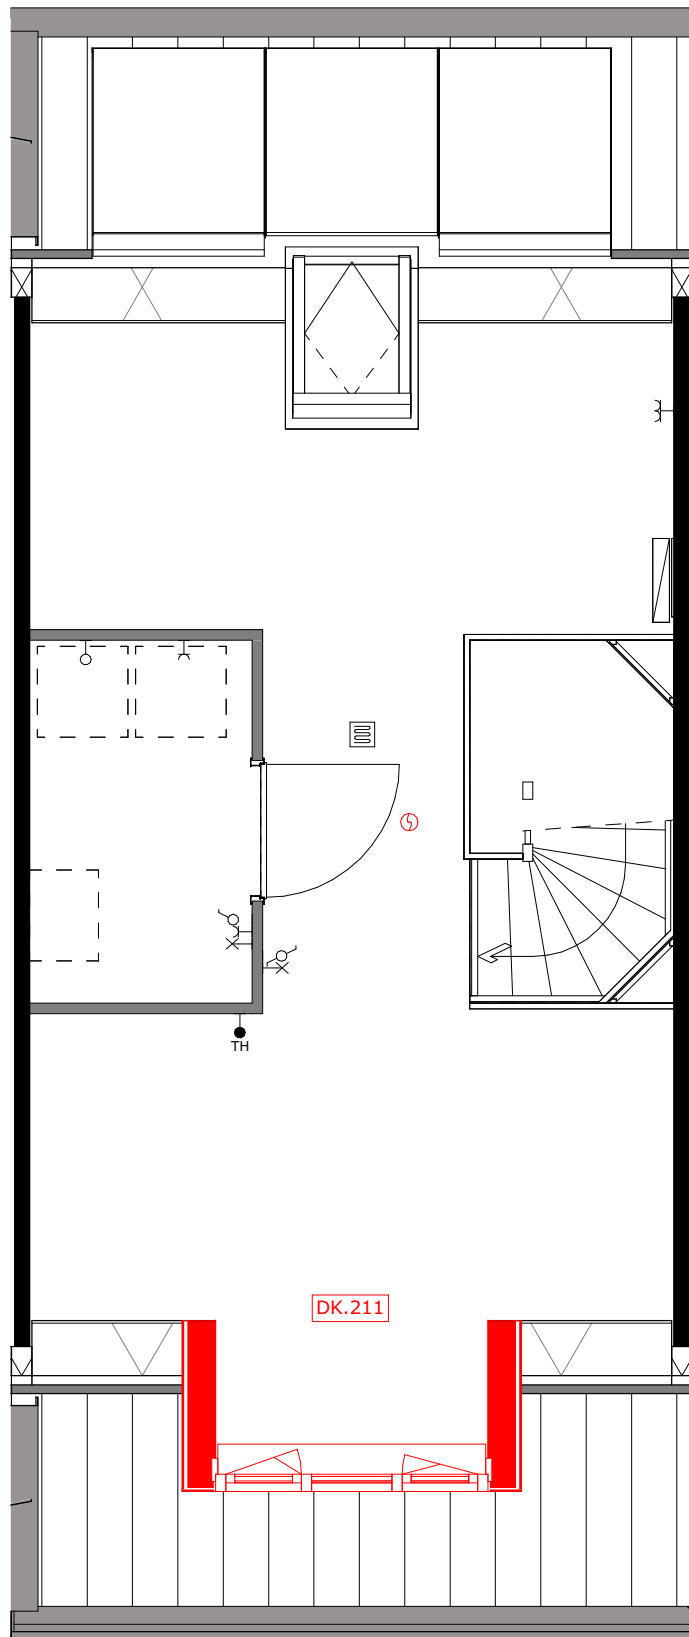

DK.211 = dakkapel voorgevel (breedte c.a. 1.8m)

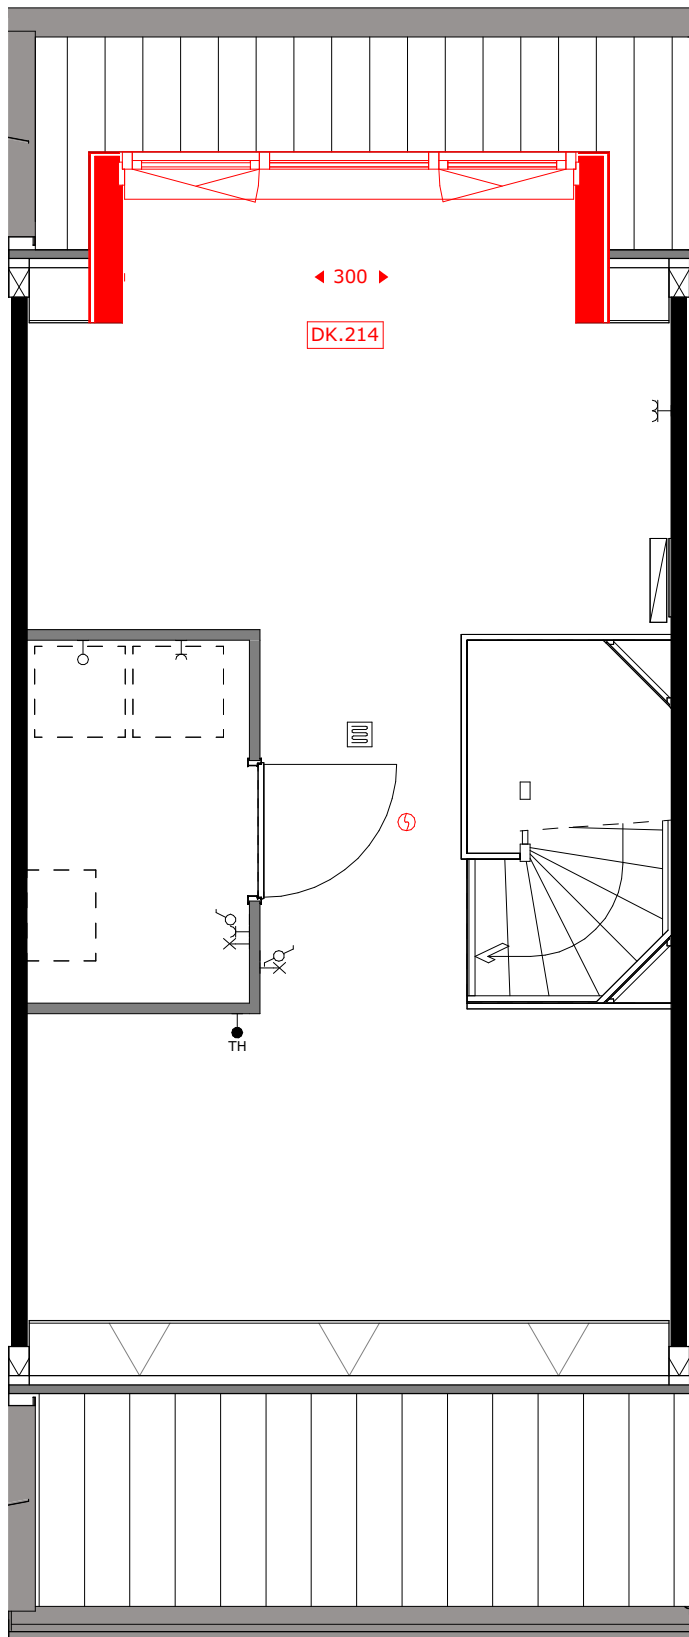


DK.214 = dakkapel achtergevel (breedte c.a. 3m)

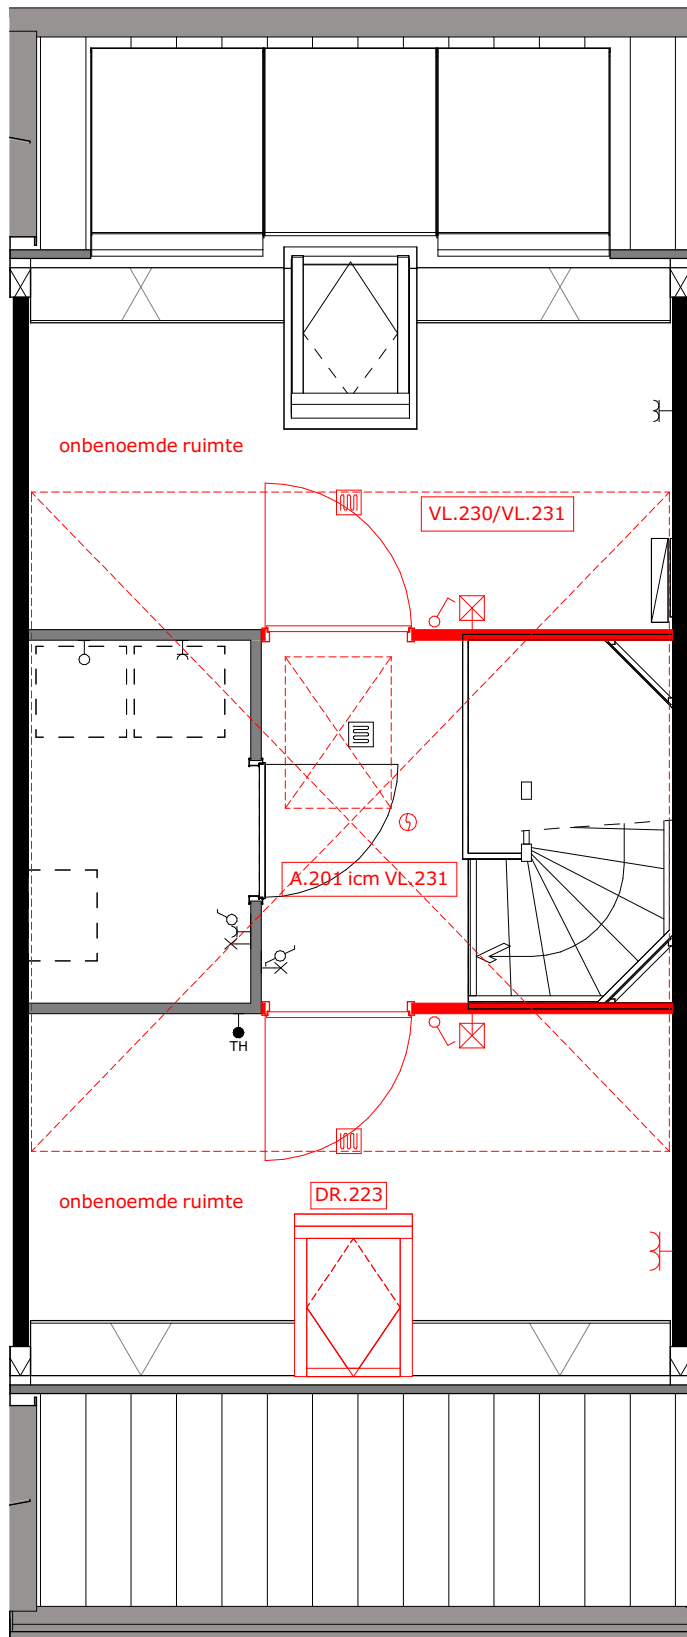


A.201 = zolderindeling (alleen in combinatie met VL.231)  
DR.223 = dakvenster  
VL.230 = vliering (onafgewerkt)  
VL.231 = vliering afgewerkt




|   |                           |           |                                 |
|---|---------------------------|-----------|---------------------------------|
| project<br>Tuindershof FASE 3A-2<br>Pijnacker-Nootdorp                                                                       |                           |           |                                 |
| omschrijving<br>Opties type 1.6 verdiepingen - bouwnummer 31 en 33                                                           |                           |           |                                 |
| opdrachtgever<br>Ontwikkelcombinatie<br>Tuindershof                                                                          | schaal<br>1:50            | gewijzigd | projectnummer<br>5994_70        |
| formaat<br>A1   | status<br>Verkooptekening |           | tekeningnummer<br>VK-3A2-1.6-01 |
| getekend<br>ev/j/bb   | datum<br>25-03-2024       |           |                                 |
| Bezoekadres Gooweg 17 (2201 AX) Noordwijk   Telefoon (071) 36 17 200   E-mail info@van-manen.com   Website www.van-manen.com |                           |           |                                 |

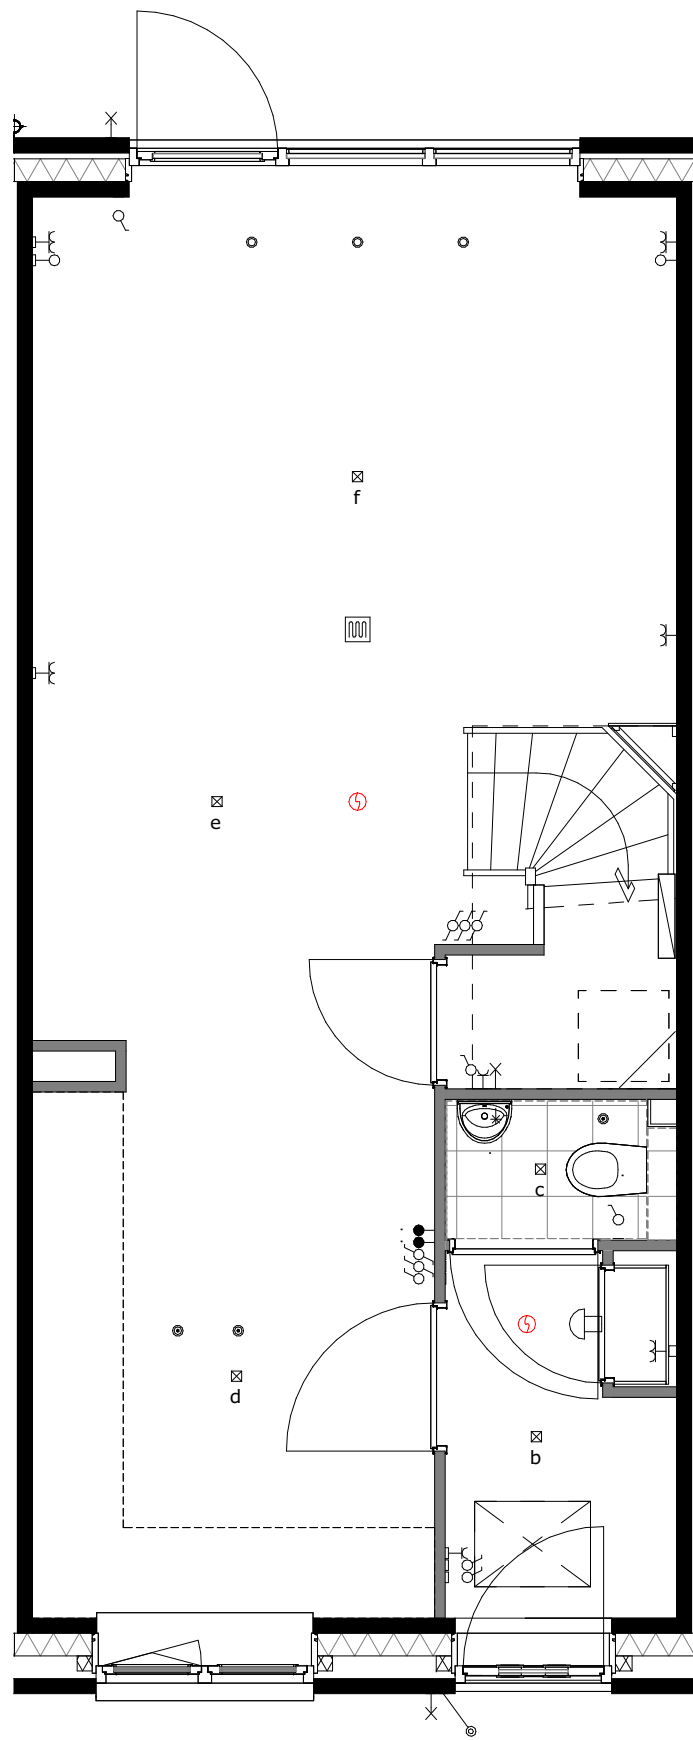


basis

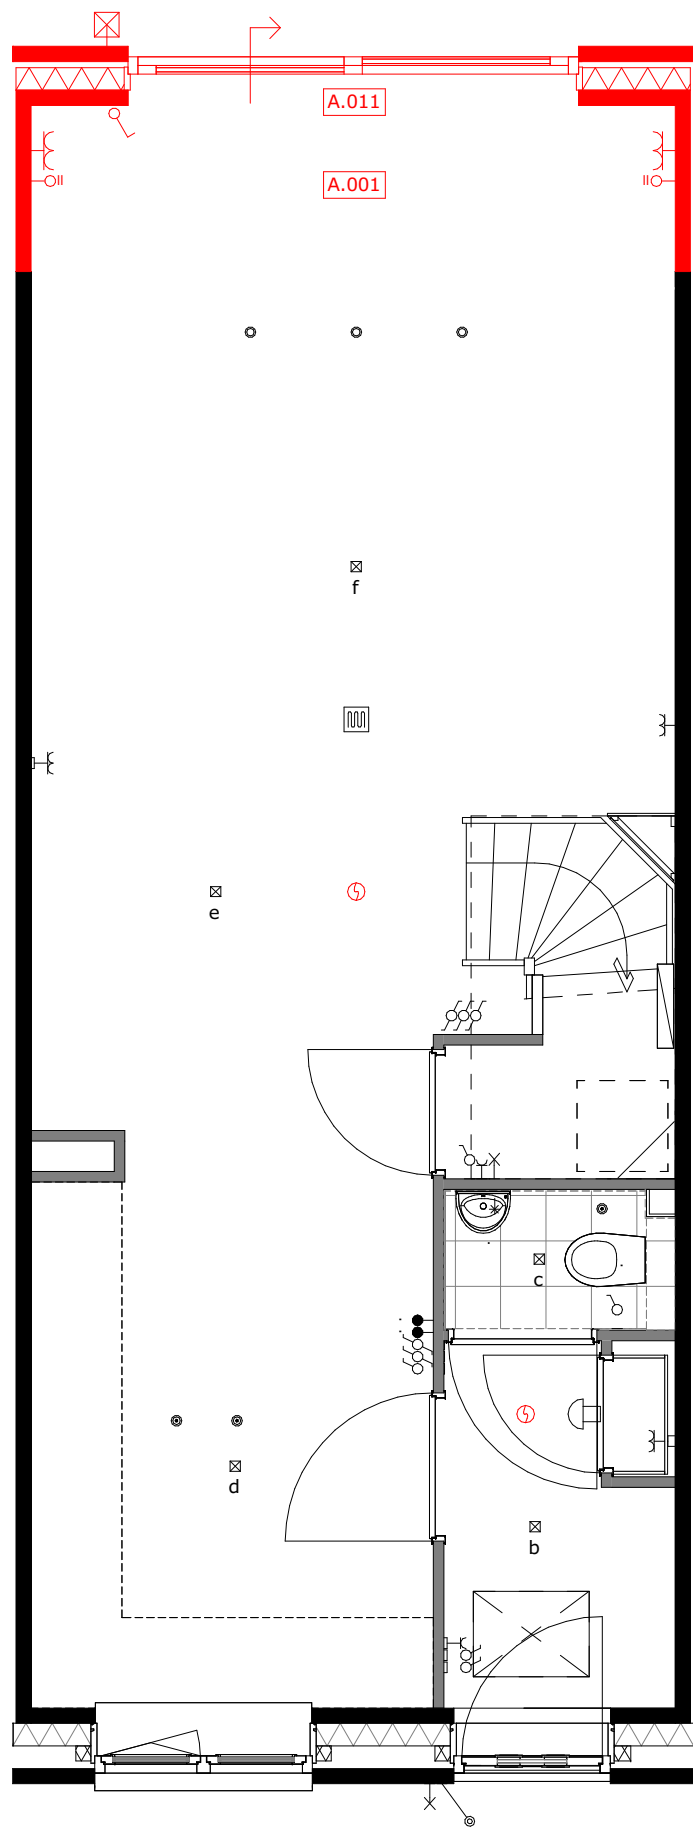


A.001 = uitbouw 1.2m  
A.011 = schuifpui

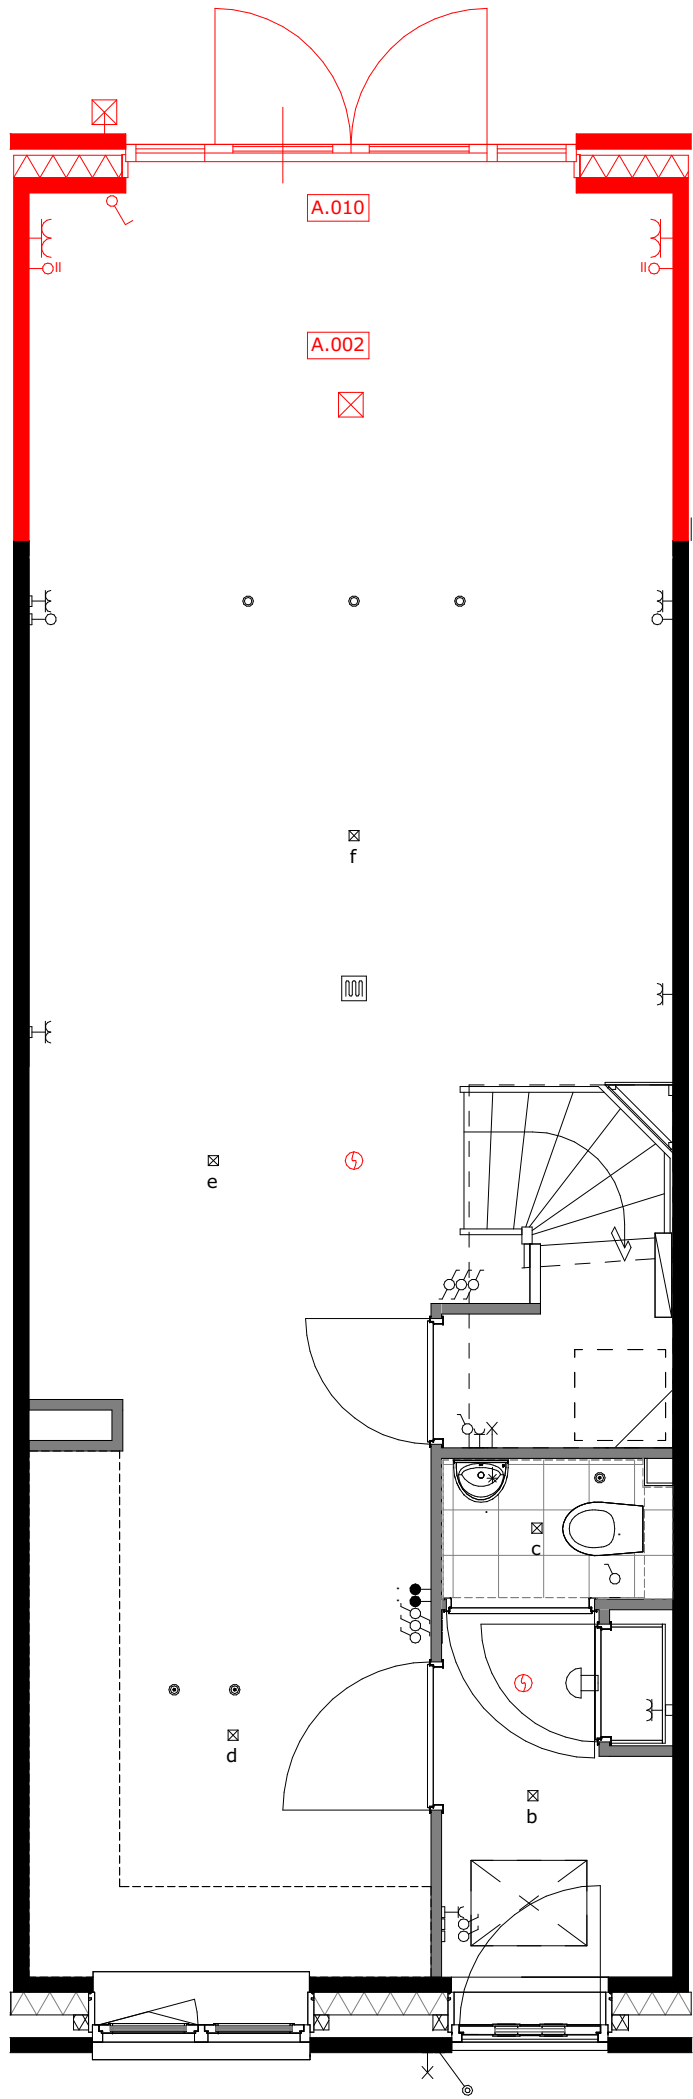

A.002 = uitbouw 2.4m  
A.010 = openslaande deuren

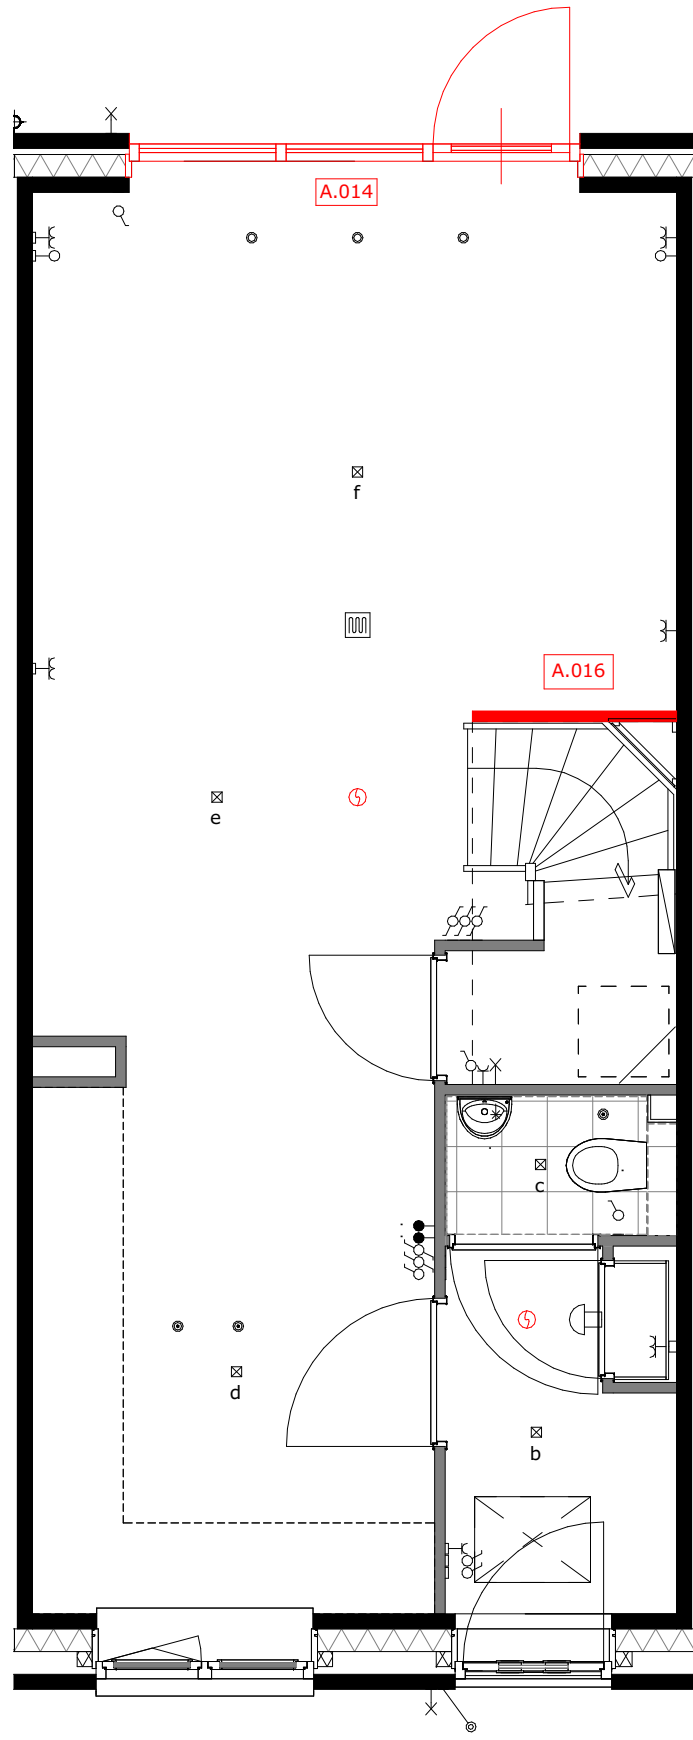

A.014 = wijzigen loopdeur  
A.016 = wand bij de trap

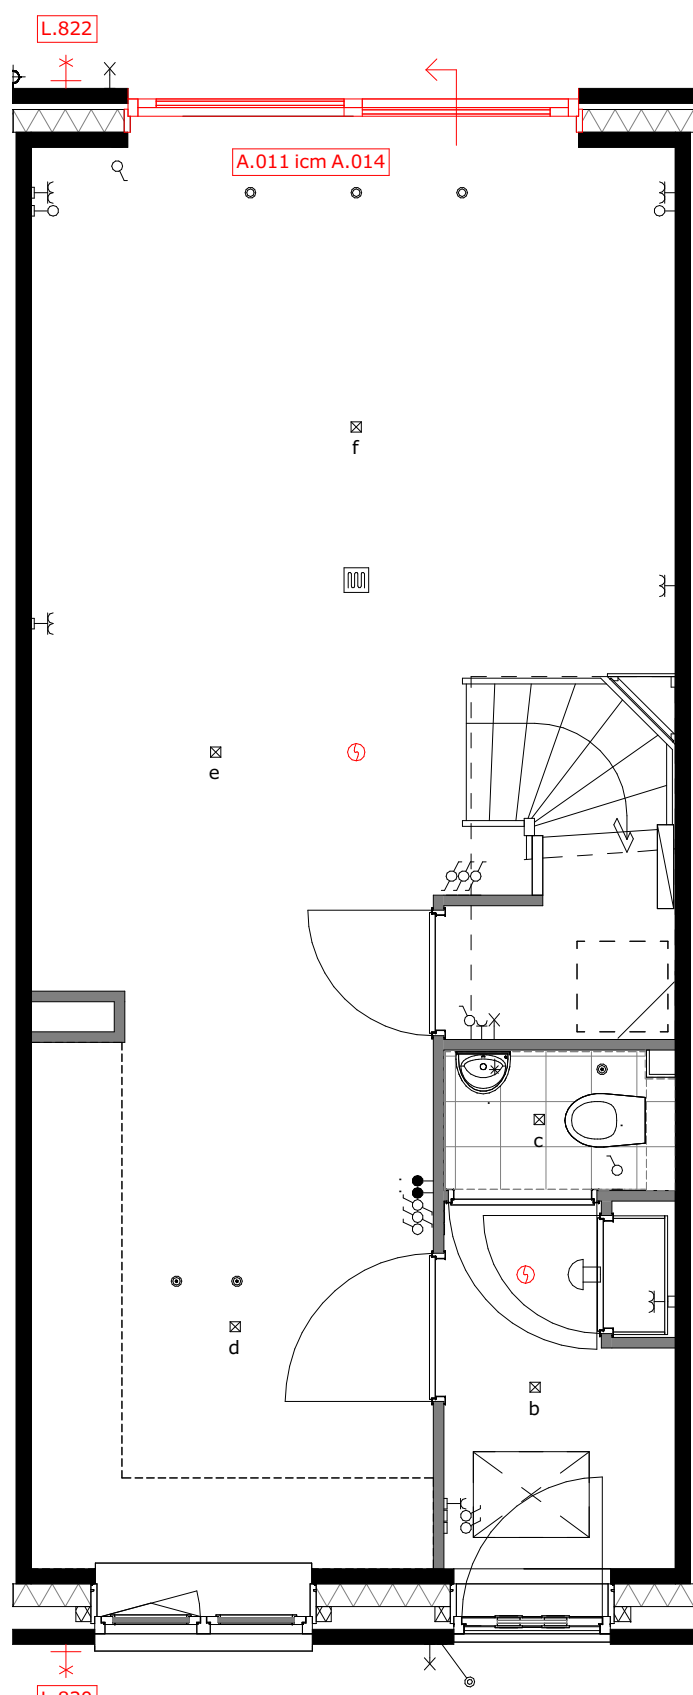


A.014 = wijzigen schuivende deel icm. optie A.011  
L.820 = buitenkraan voorgevel  
L.822 = buitenkraan achtergevel




project  
Tuindershof FASE 3A-2  
Pijnacker-Nootdorp

omschrijving  
Opties type 1.7 begane grond - bouwnummer 35 en 37


|                                                     |                           |           |                                 |
|-----------------------------------------------------|---------------------------|-----------|---------------------------------|
| opdrachtgever<br>Ontwikkelcombinatie<br>Tuindershof | schaal<br>1:50            | gewijzigd | projectnummer<br>5994_70        |
| formaat<br>A1                                       | status<br>Verkooptekening |           | tekeningnummer<br>VK-3A2-1.7-00 |
| getekend<br>ev/jj/bb                                | datum<br>25-03-2024       |           |                                 |

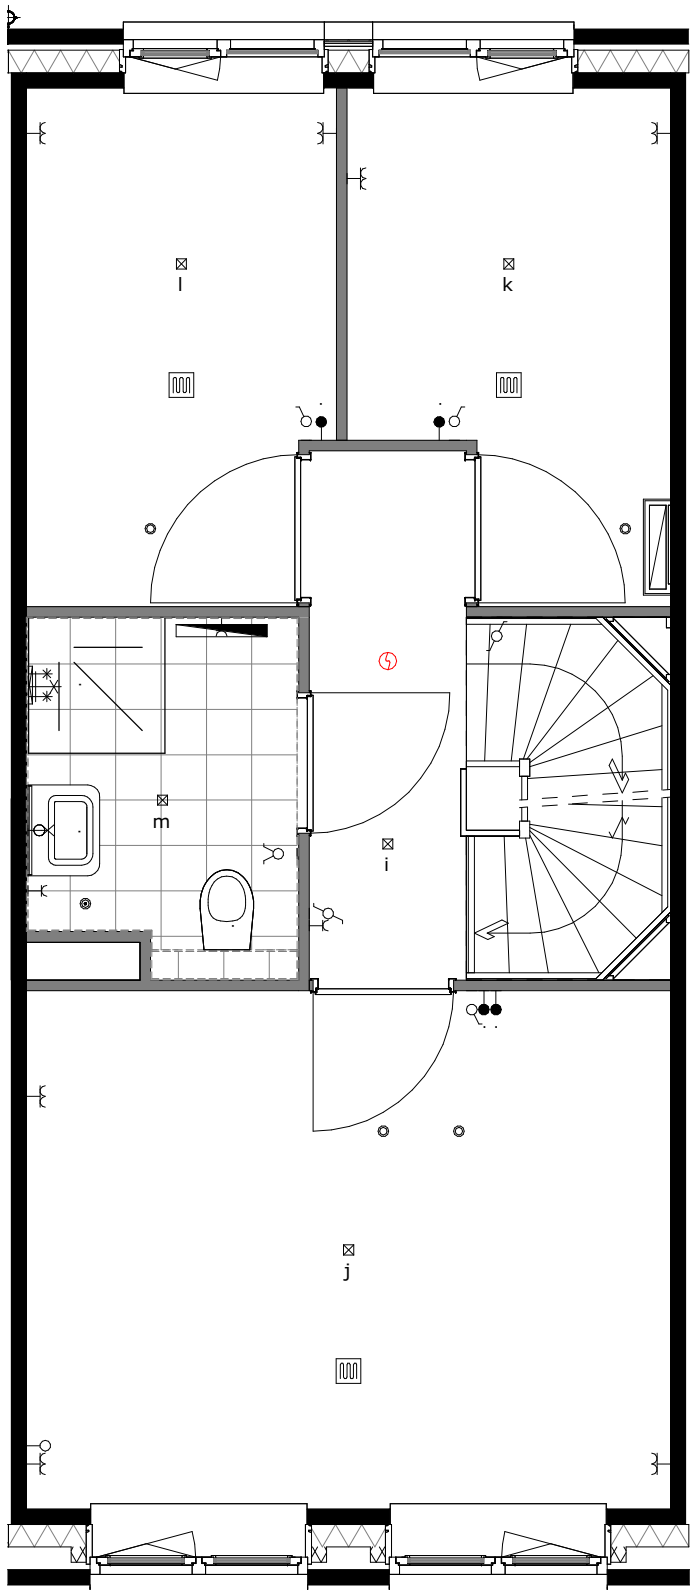


basis

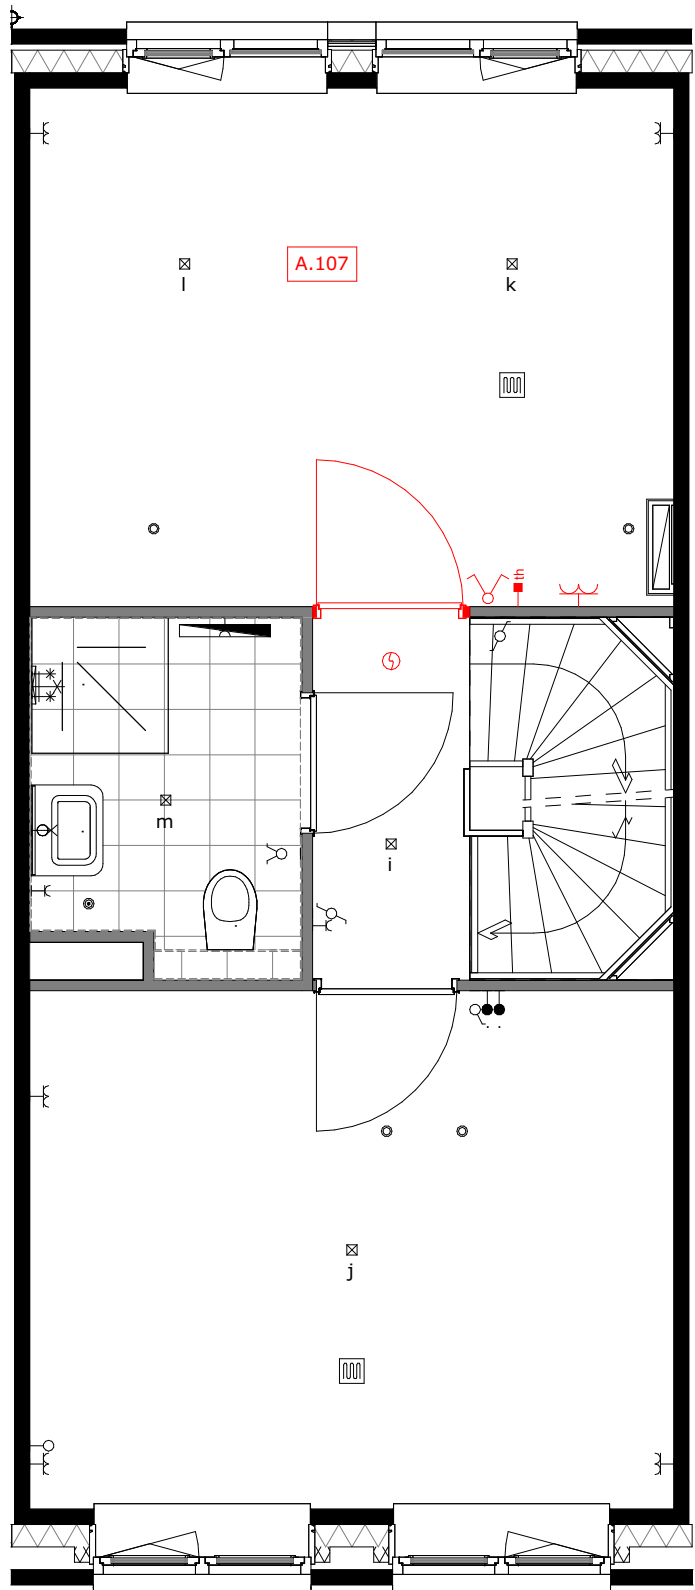


A.107 = samenvoegen slaapkamer 2 en 3

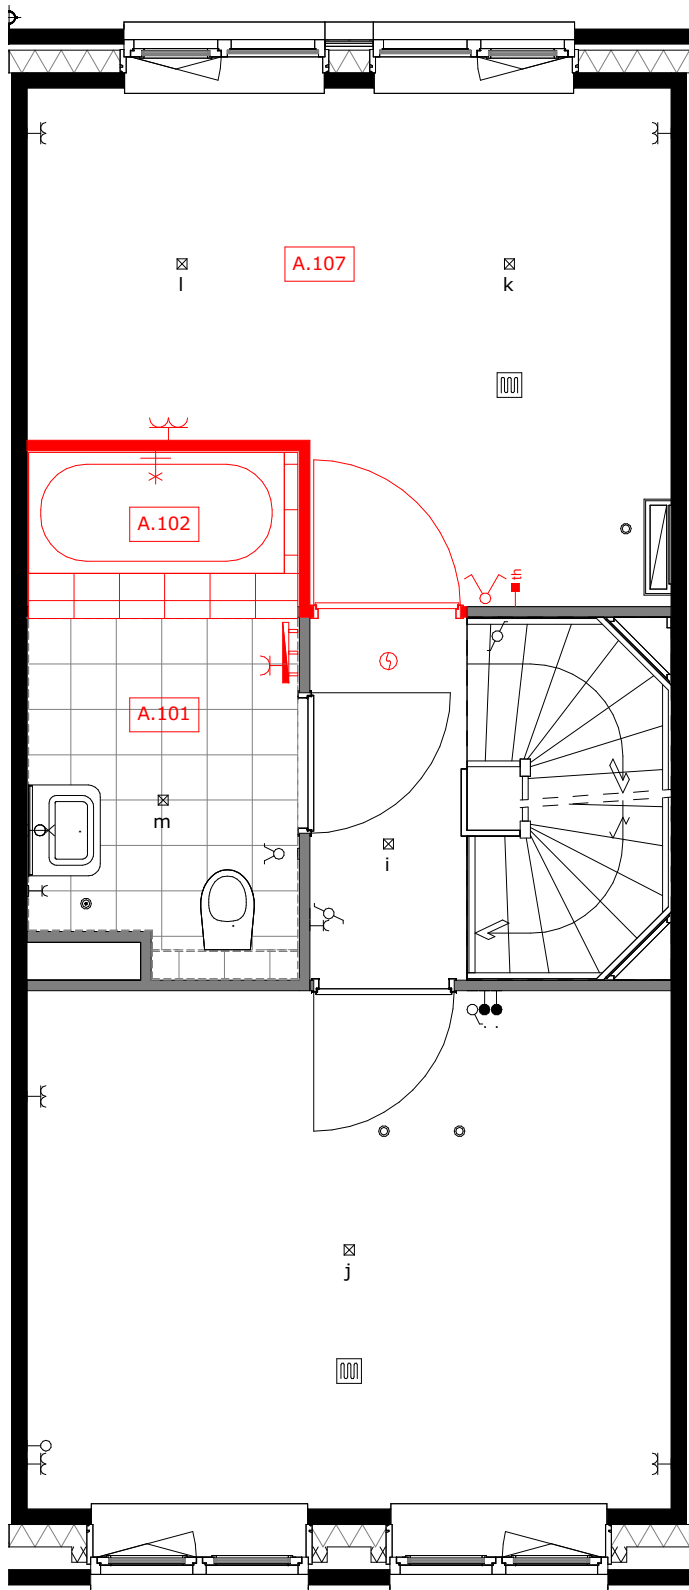


A.101 = vergroten badkamer ca. 110cm, alleen mogelijk icm optie A.107  
A.102 = ligbad met plateau, alleen mogelijk icm optie A.101  
A.107 = samenvoegen slaapkamer 2 en 3

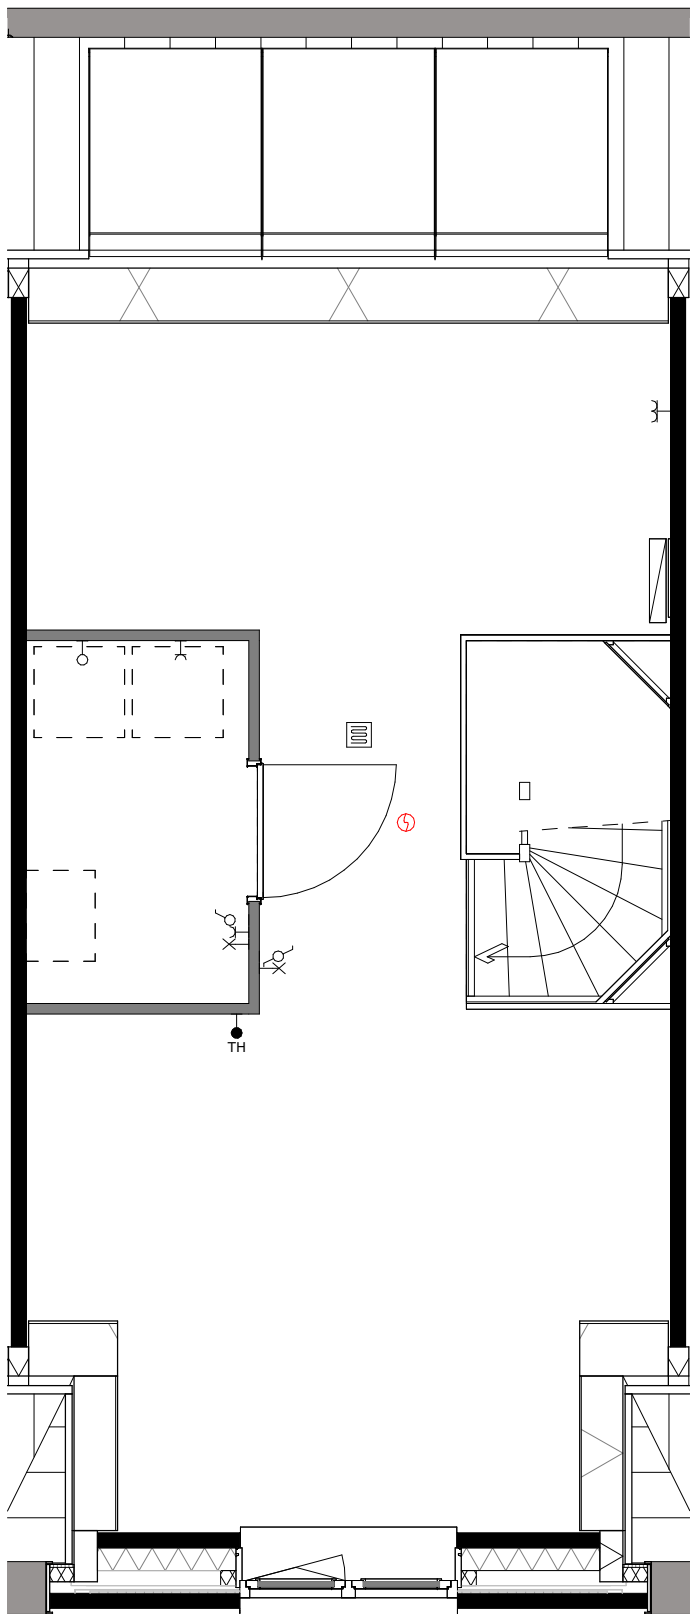

basis

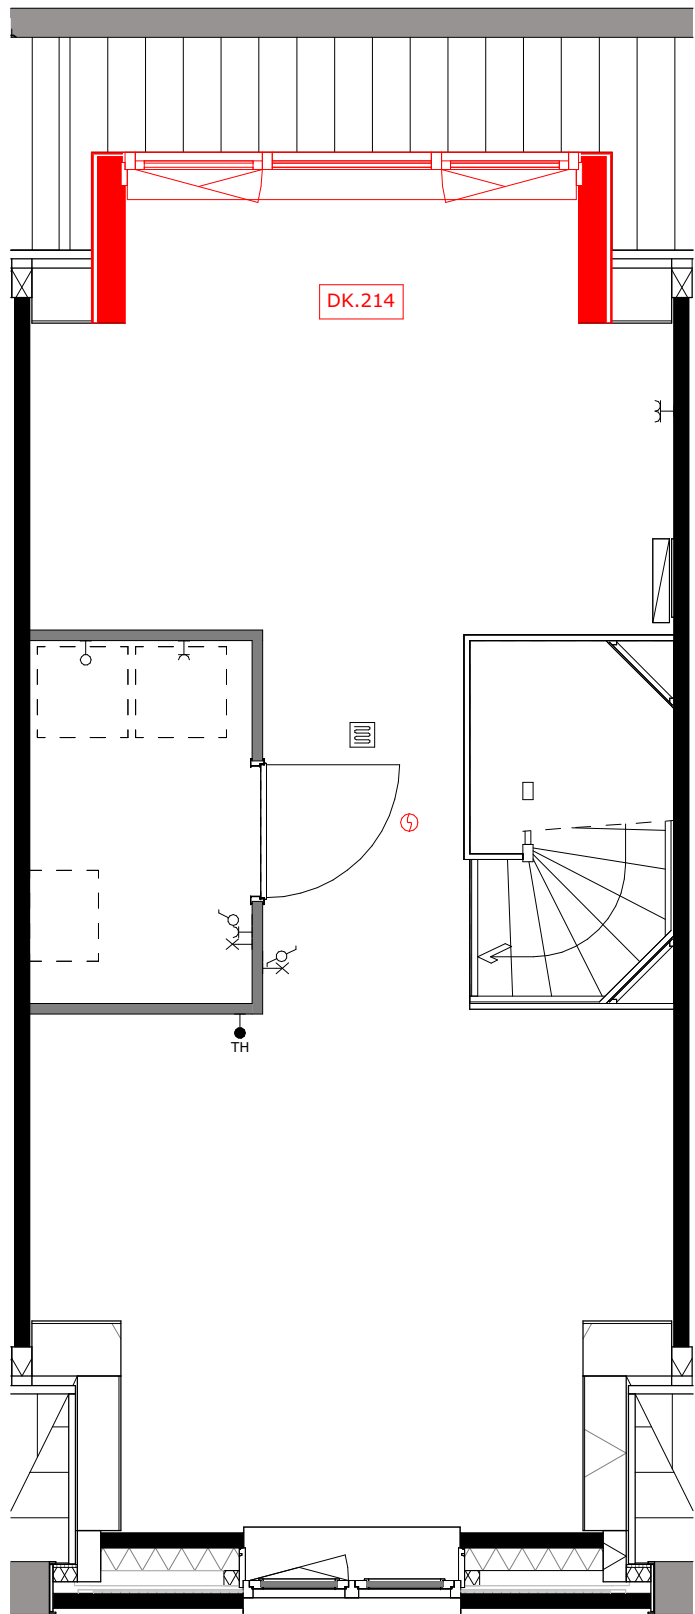

DK.214 = dakkapel achtergevel (breedte c.a. 3m)

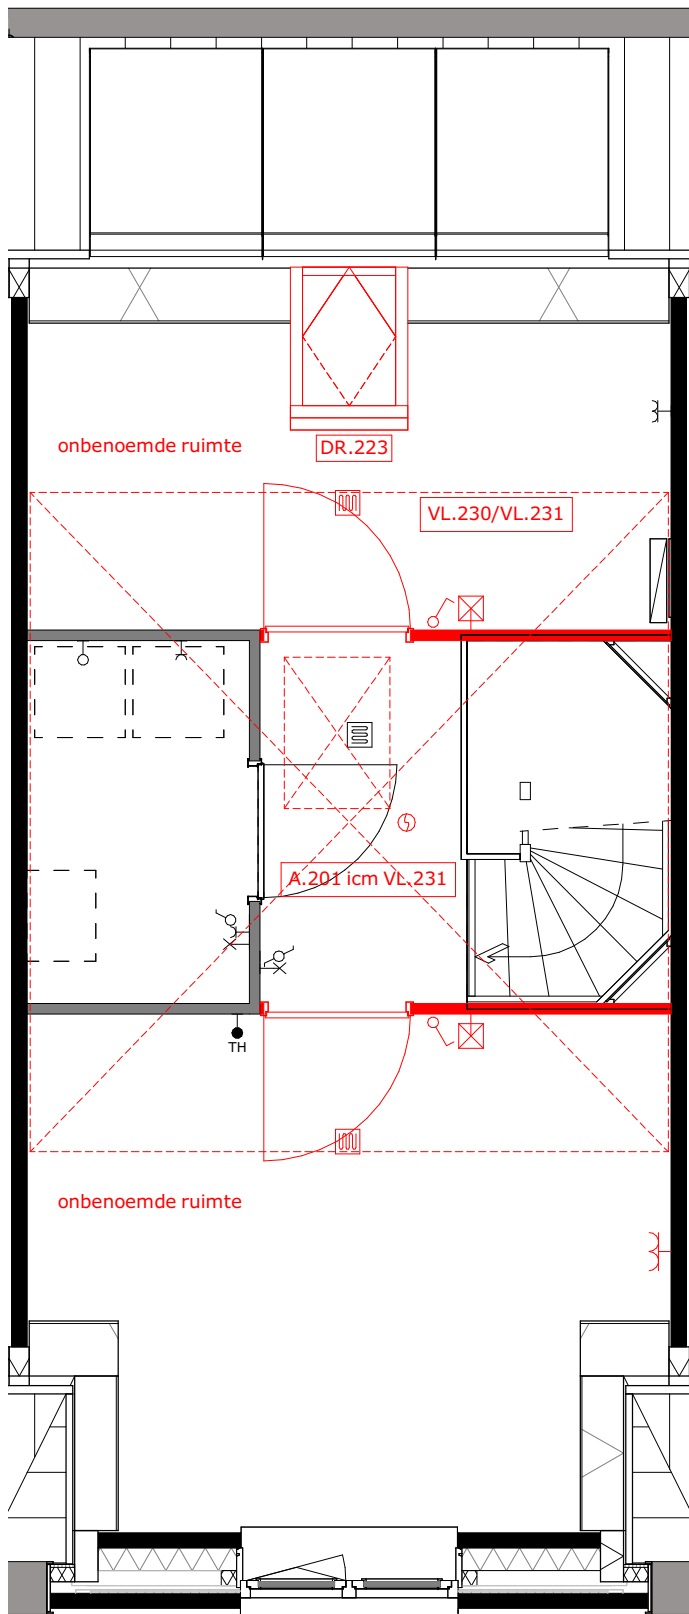


A.201 = zolderindeling (alleen in combinatie met VL.231)  
DR.223 = dakvenster  
VL.230 = vlivering (onafgewerkt)  
VL.231 = vlivering afgewerkt




project  
Tuindershof FASE 3A-2  
Pijnacker-Nootdorp

omschrijving  
Opties type 1.7 verdiepingen - bouwnummer 35 en 37


|                                                     |                           |           |                                  |
|-----------------------------------------------------|---------------------------|-----------|----------------------------------|
| opdrachtgever<br>Ontwikkelcombinatie<br>Tuindershof | schaal<br>1:50            | gewijzigd | projectnummer<br>5994_70         |
| formaat<br>A1                                       | status<br>Verkooptekening |           | tekeningsnummer<br>VK-3A2-1.7-01 |
| getekend<br>ev/j/bb                                 | datum<br>25-03-2024       |           |                                  |

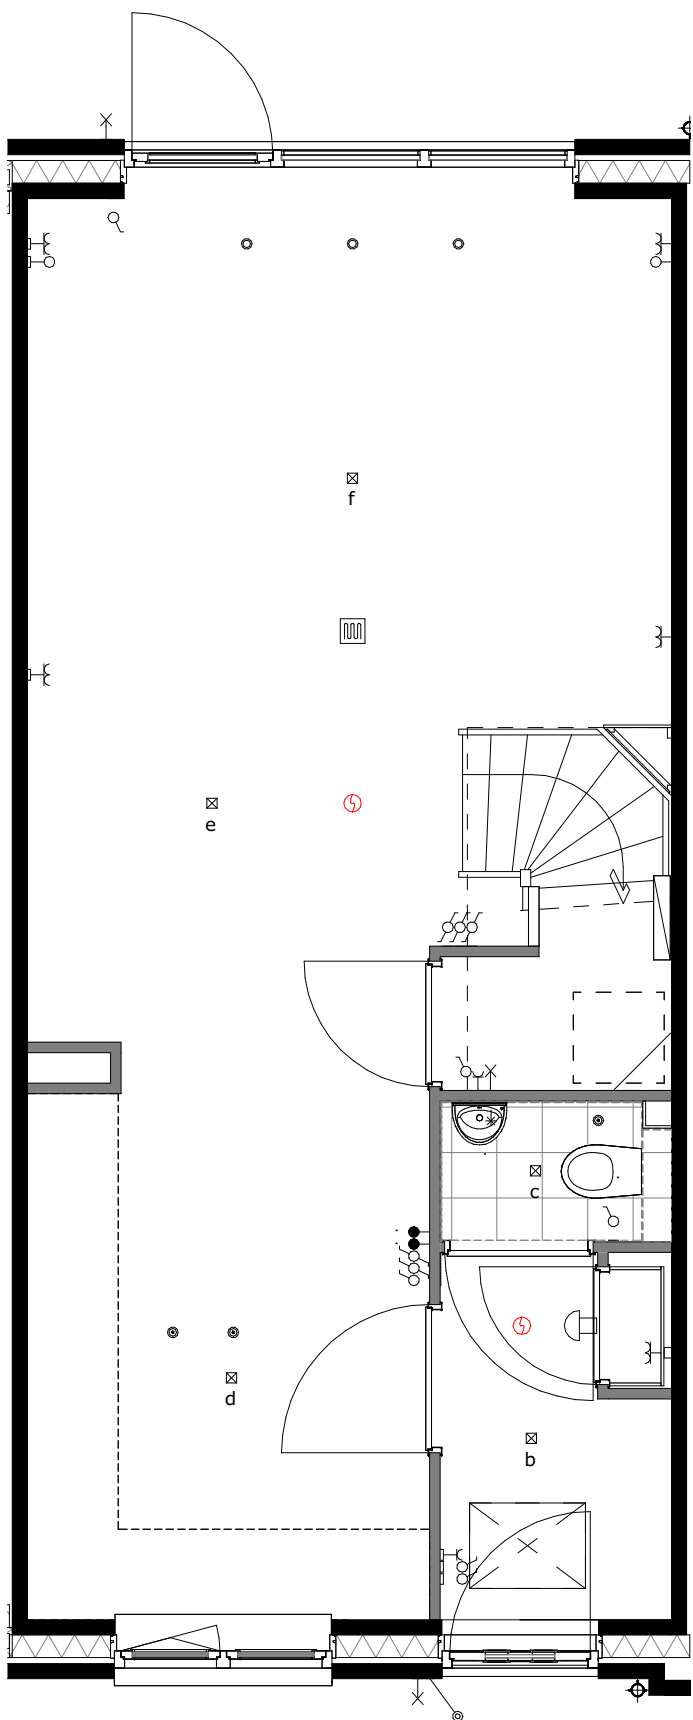


basis

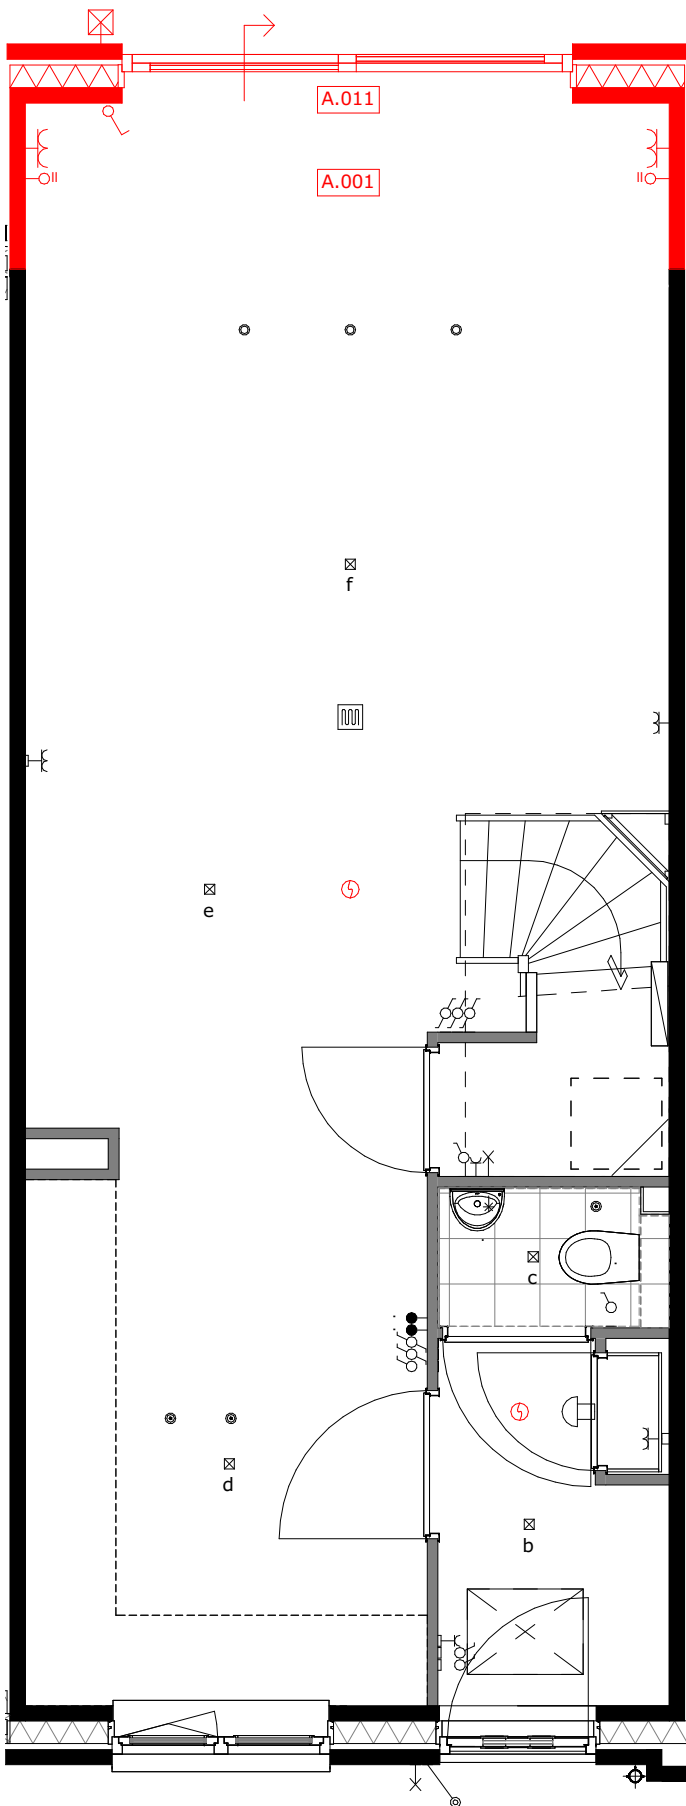


A.001 = uitbouw 1.2m  
A.011 = schuifpui

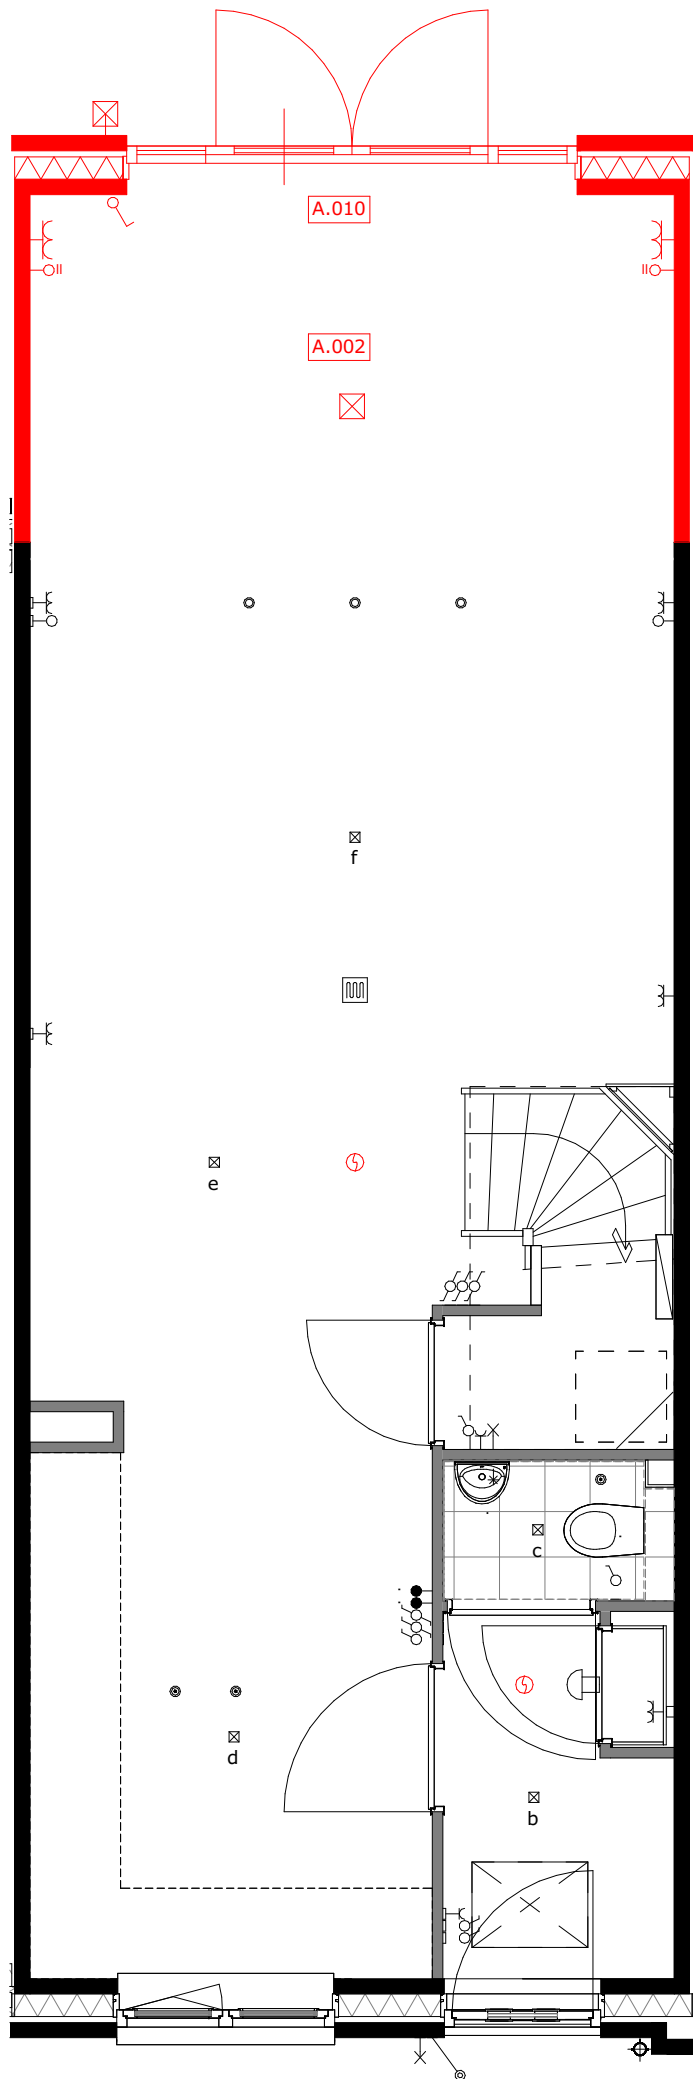

A.002 = uitbouw 2.4m  
A.010 = openslaande deuren

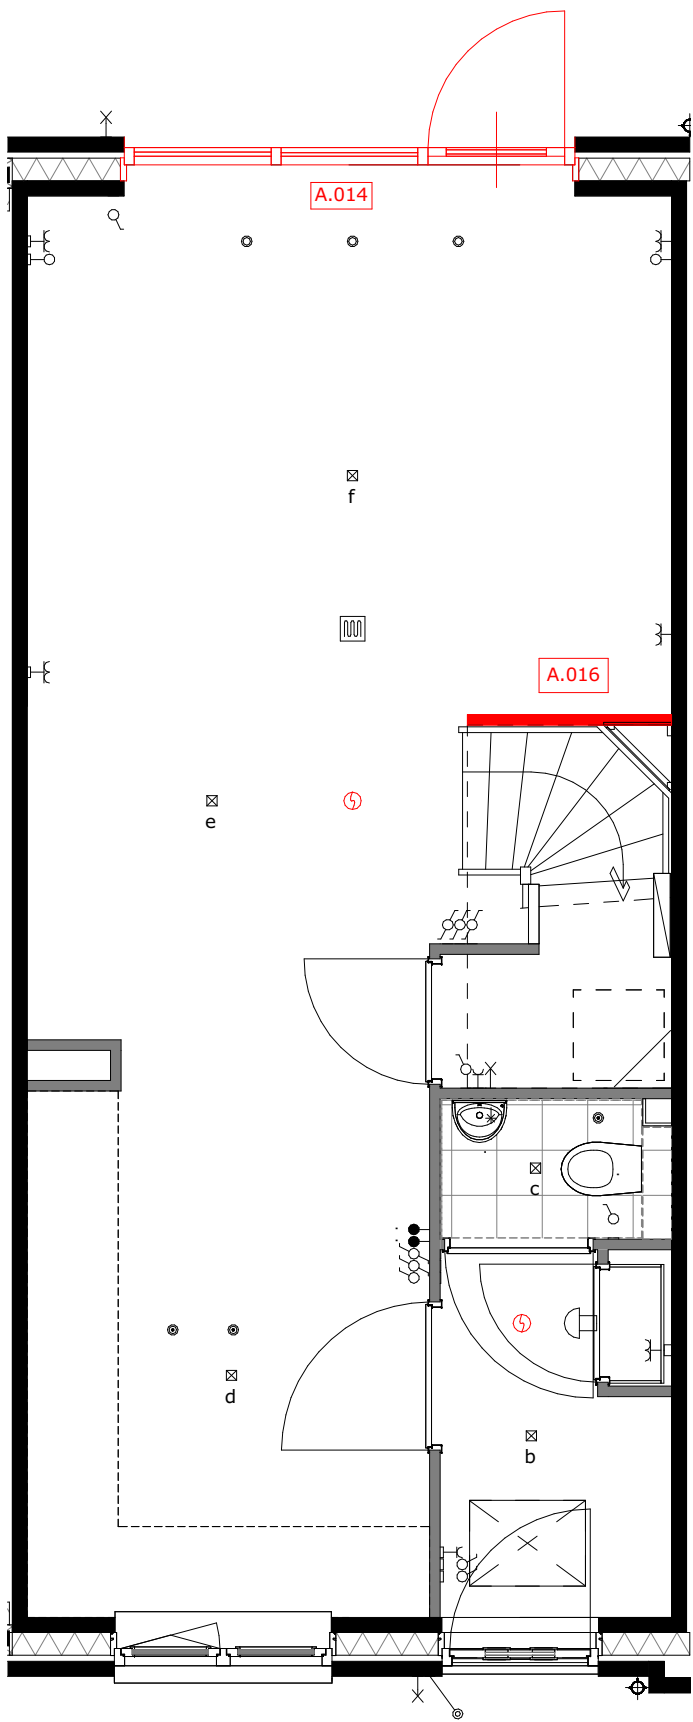

A.014 = wijzigen loopdeur  
A.016 = wand bij de trap

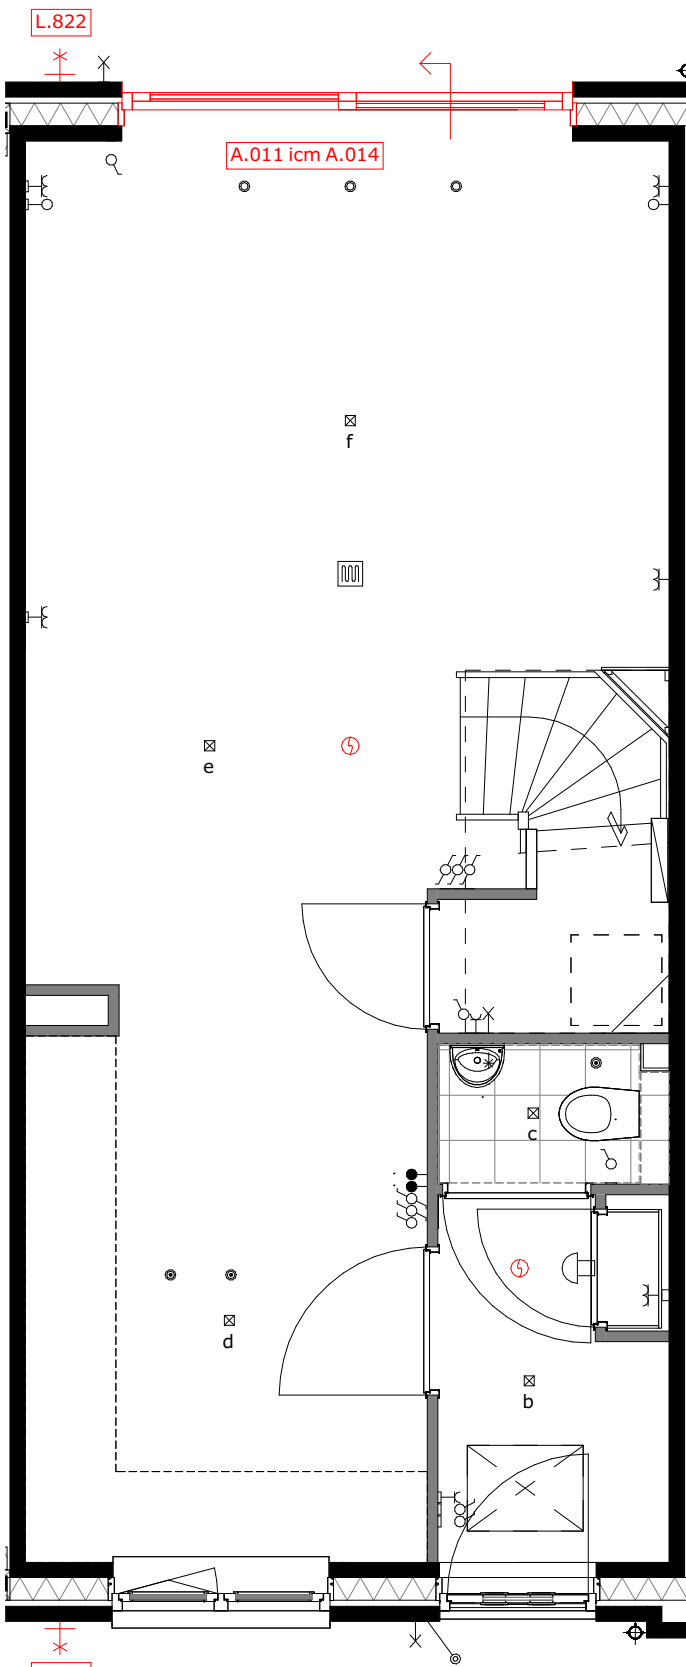


A.014 = wijzigen schuivende deel icm. optie A.011  
L.820 = buitenkraan voorgevel  
L.822 = buitenkraan achtergevel




project  
Tuindershof FASE 3A-2  
Pijnacker-Nootdorp

omschrijving  
Opties type 1.8 begane grond - bouwnummer 34,36 en 38


|                                                     |                           |           |                                  |
|-----------------------------------------------------|---------------------------|-----------|----------------------------------|
| opdrachtgever<br>Ontwikkelcombinatie<br>Tuindershof | schaal<br>1:50            | gewijzigd | projectnummer<br>5994_70         |
| formaat<br>A1                                       | status<br>Verkooptekening |           | tekeningsnummer<br>VK-3A2-1.8-00 |
| getekend<br>ev/jj/bb                                | datum<br>25-03-2024       |           |                                  |

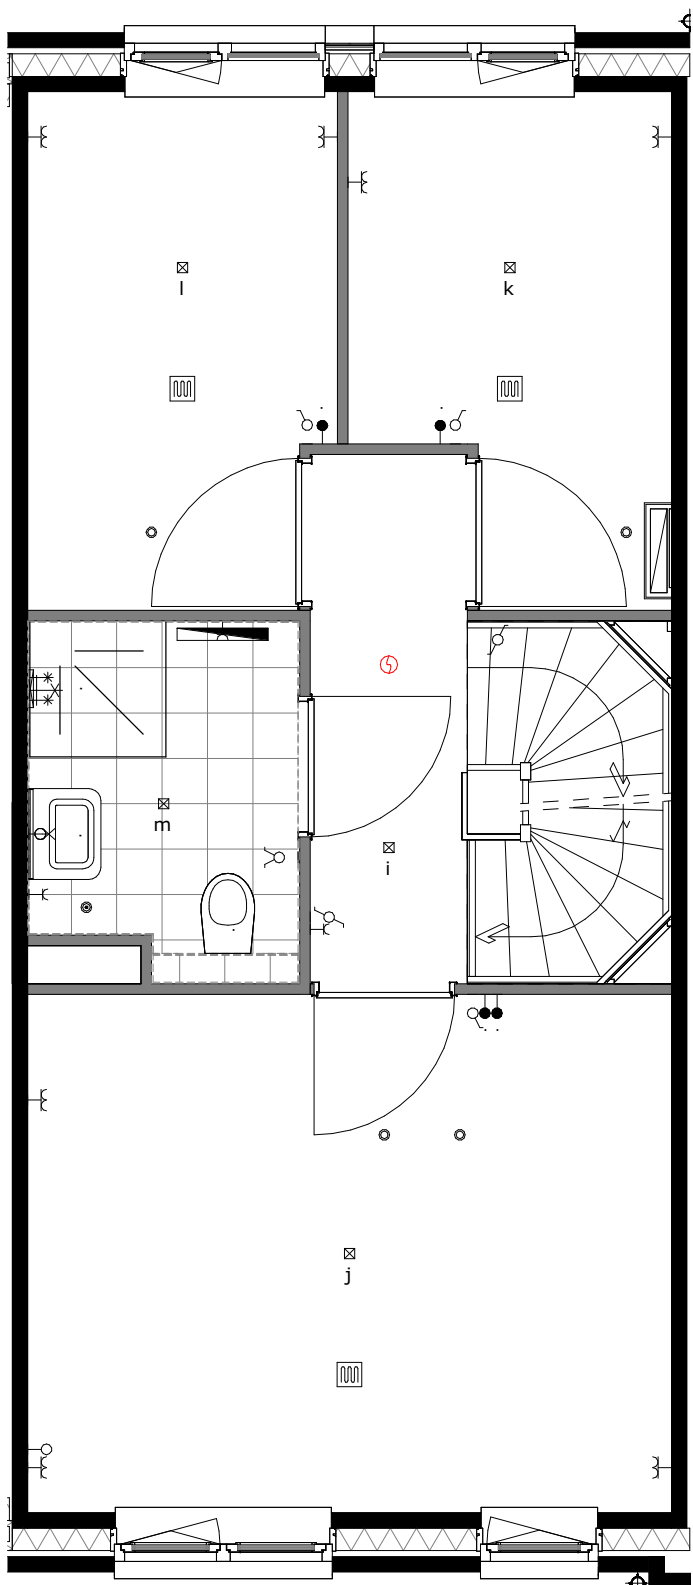


basis

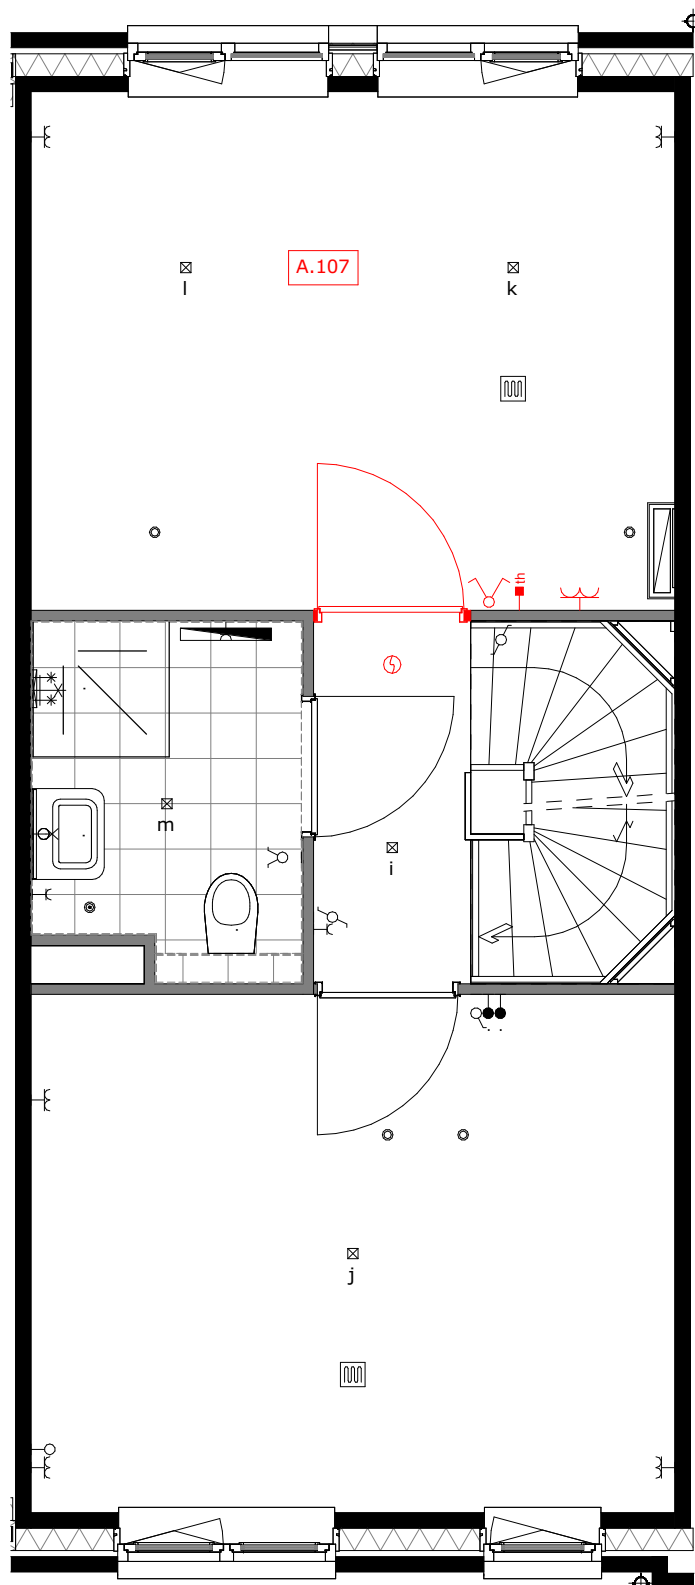


A.107 = samenvoegen slaapkamer 2 en 3

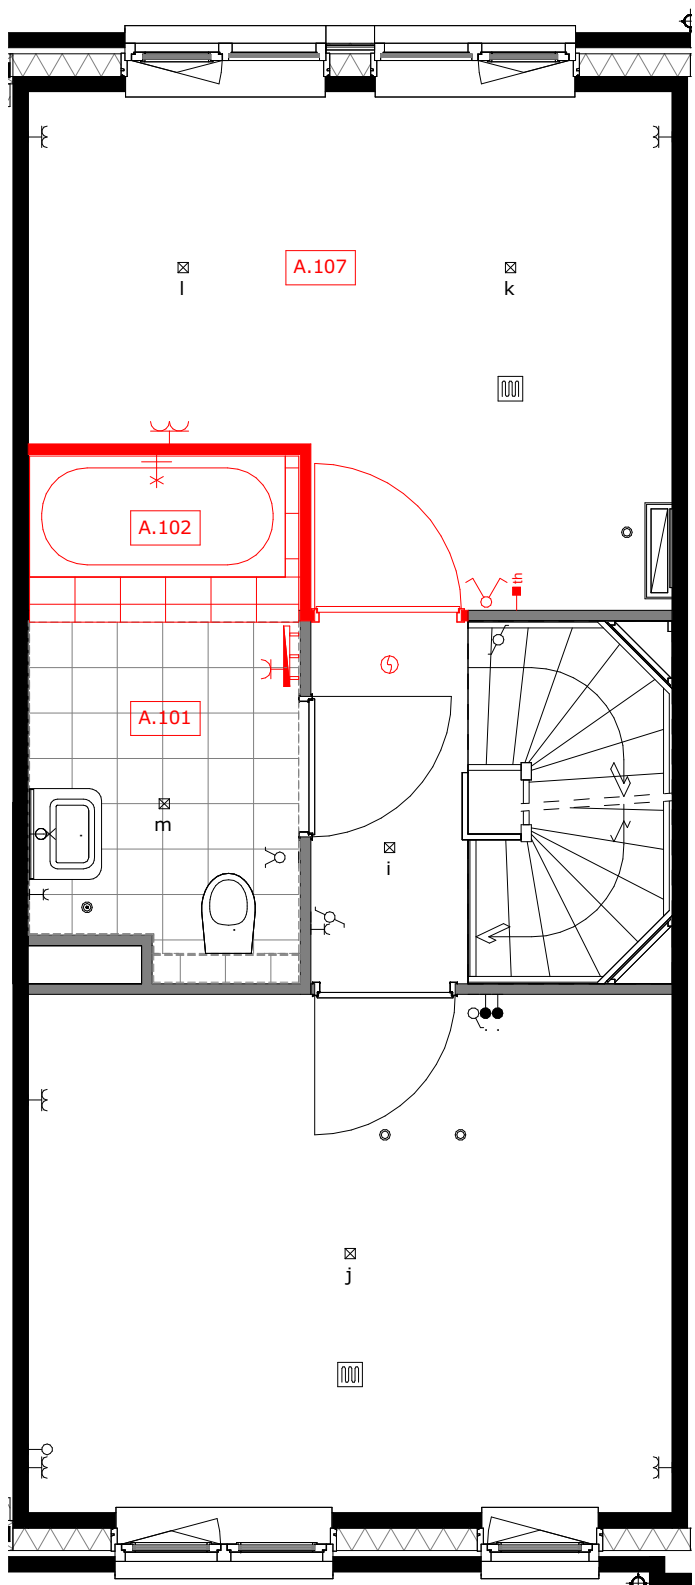


A.101 = vergroten badkamer ca. 110cm, alleen mogelijk icm optie A.107  
A.102 = ligbad met plateau, alleen mogelijk icm optie A.101  
A.107 = samenvoegen slaapkamer 2 en 3

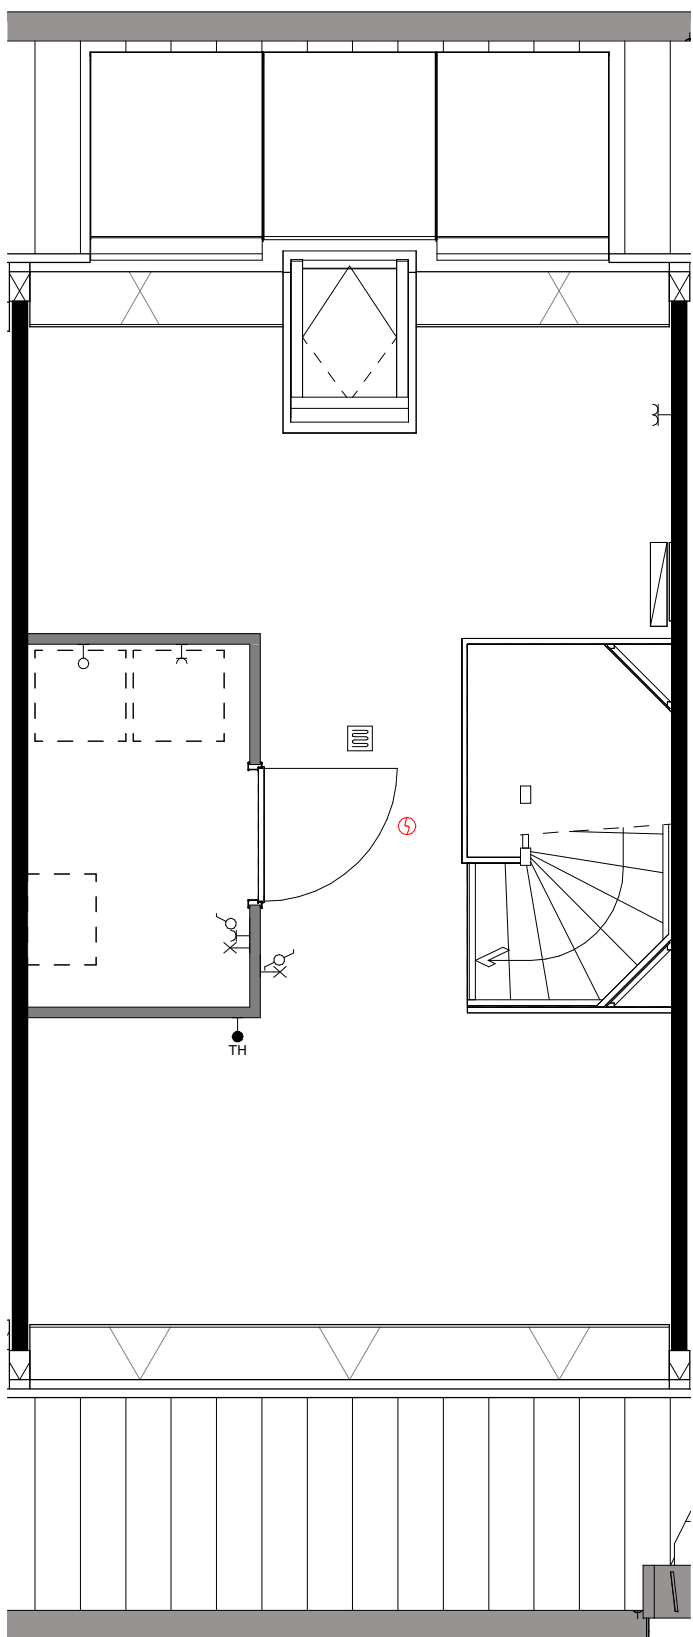


basis

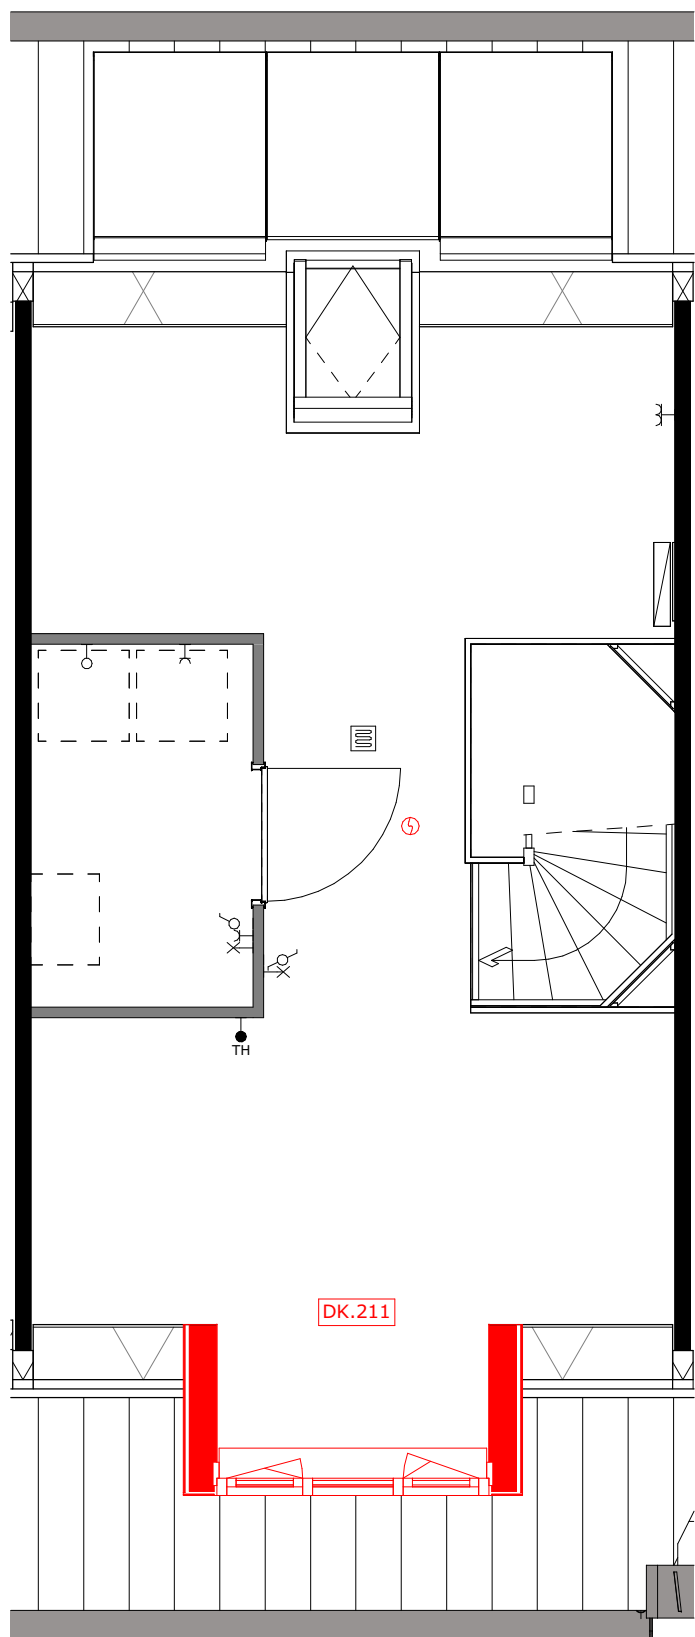

DK.211 = dakkapel voorgevel (breedte c.a. 1.8m)

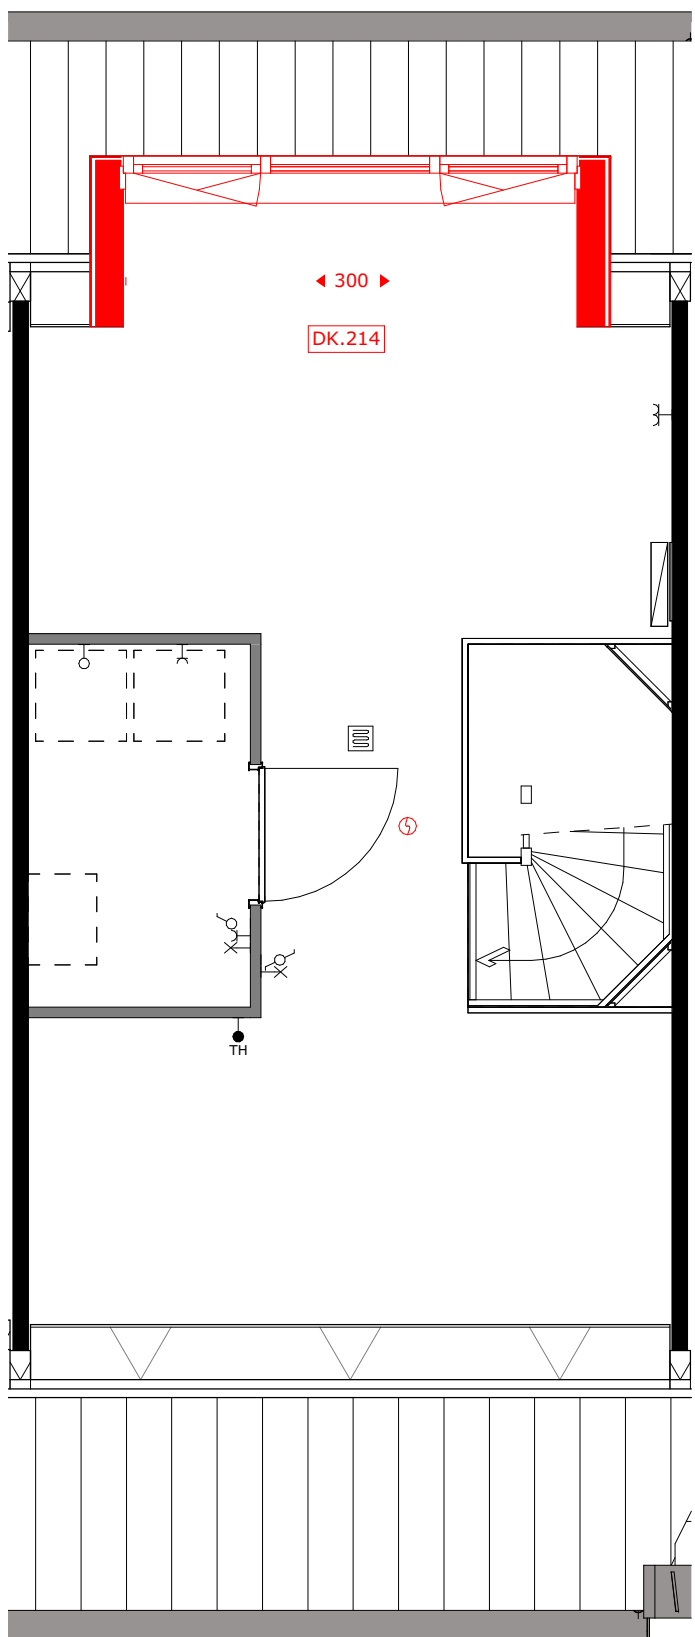

DK.214 = dakkapel achtergevel (breedte c.a. 3m)

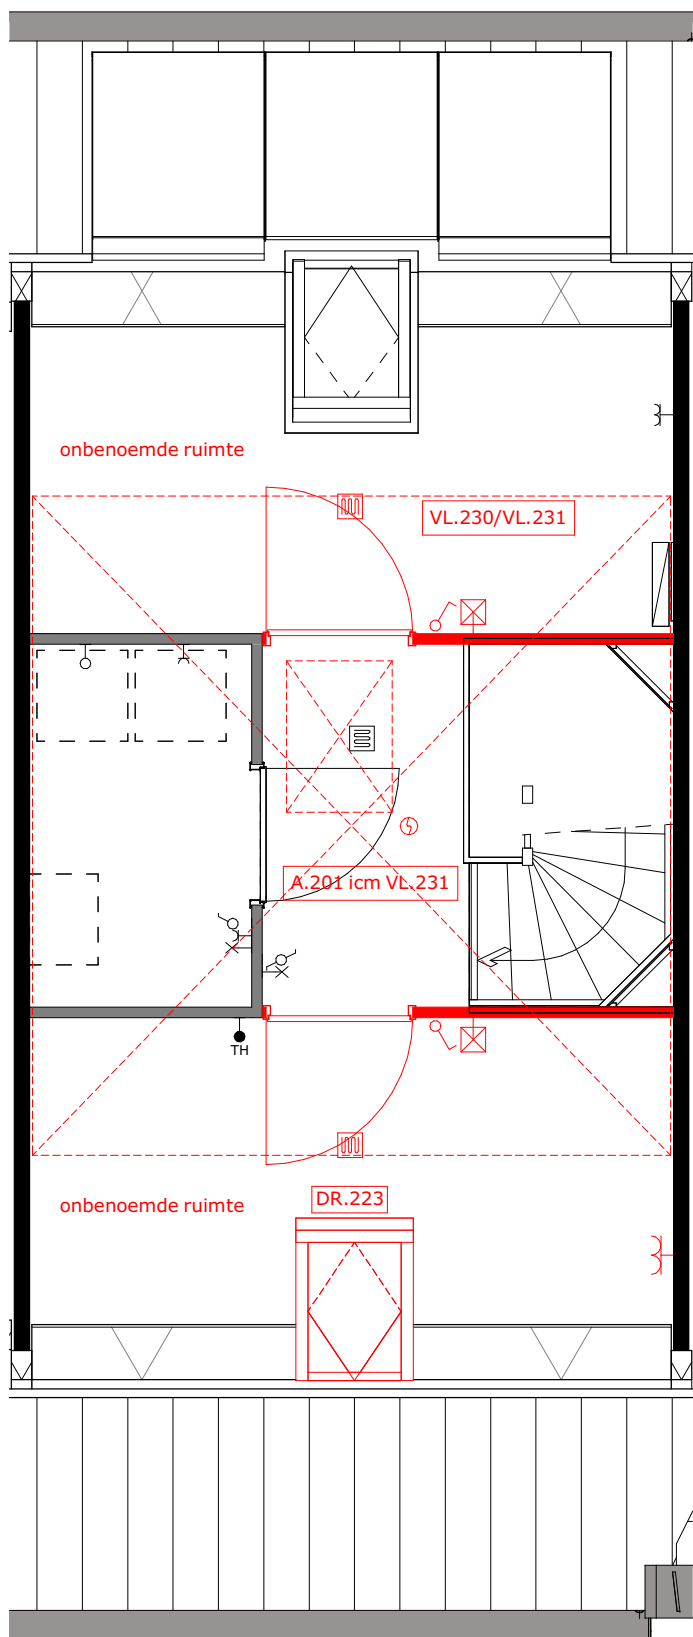


A.201 = zolderindeling (alleen in combinatie met VL.231)  
DR.223 = dakvenster  
VL.230 = vliering (onafgewerkt)  
VL.231 = vliering afgewerkt




project  
Tuindershof FASE 3A-2  
Pijnacker-Nootdorp

omschrijving  
Opties type 1.8 verdiepingen - bouwnummer 34,36 en 38


|                                                     |                           |           |                                 |
|-----------------------------------------------------|---------------------------|-----------|---------------------------------|
| opdrachtgever<br>Ontwikkelcombinatie<br>Tuindershof | schaal<br>1:50            | gewijzigd | projectnummer<br>5994_70        |
| formaat<br>A1                                       | status<br>Verkooptekening |           | tekeningnummer<br>VK-3A2-1.8-01 |
| getekend<br>ev/j/bb                                 | datum<br>25-03-2024       |           |                                 |

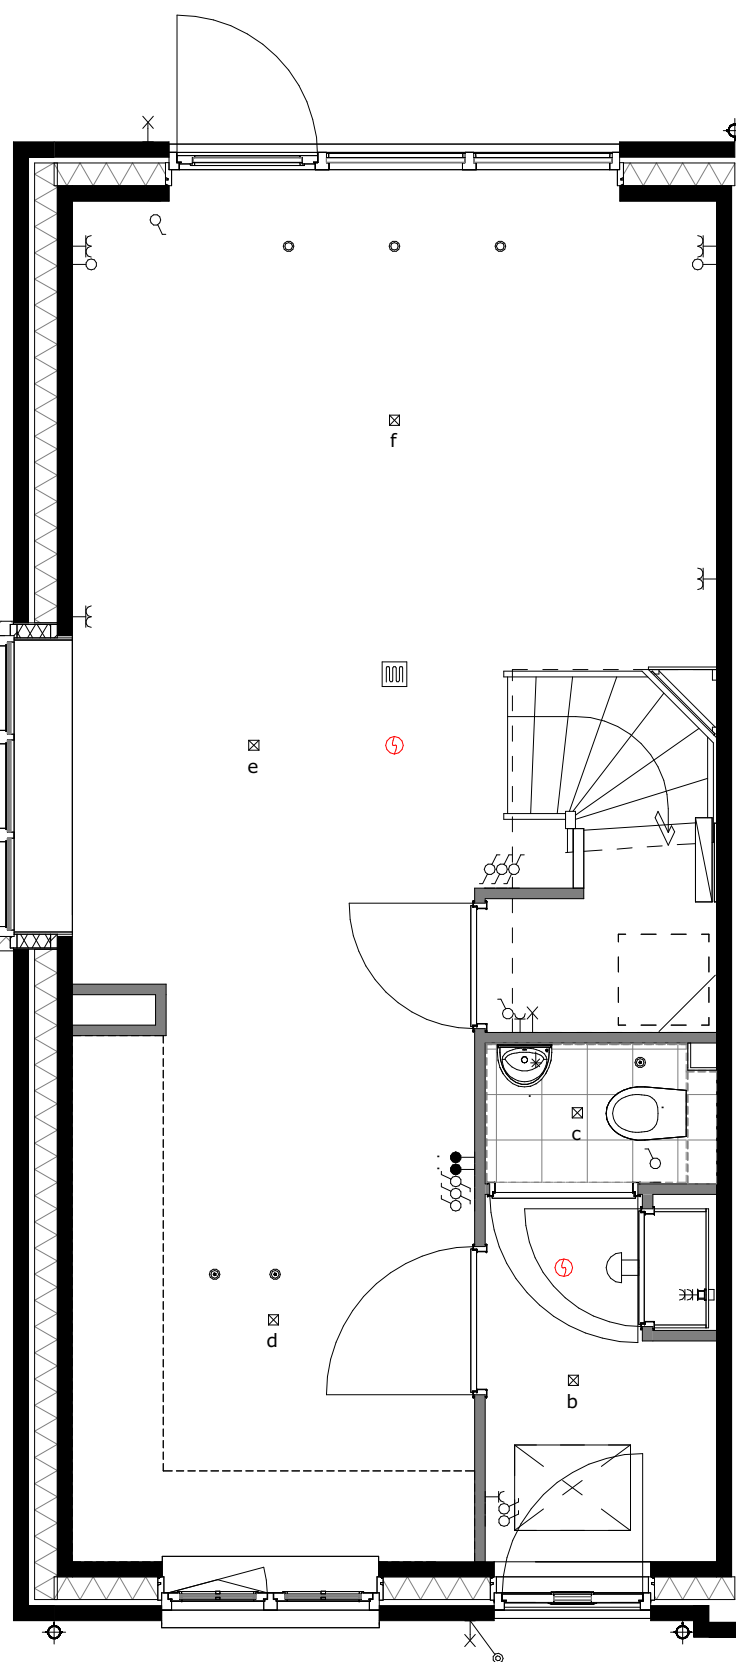


basis

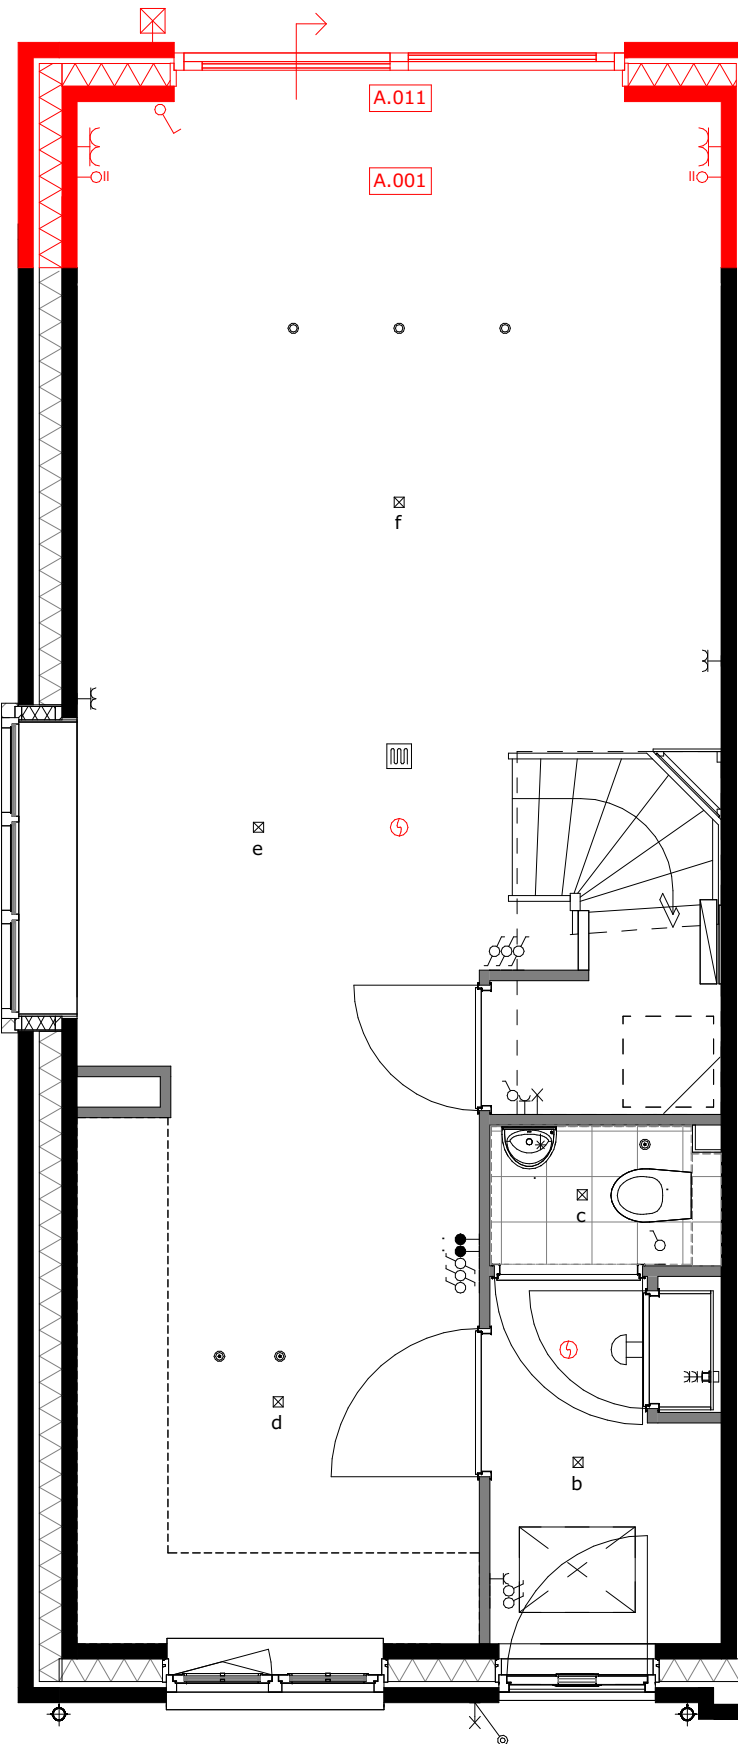


A.001 = uitbouw 1.2m  
A.011 = schuifpui

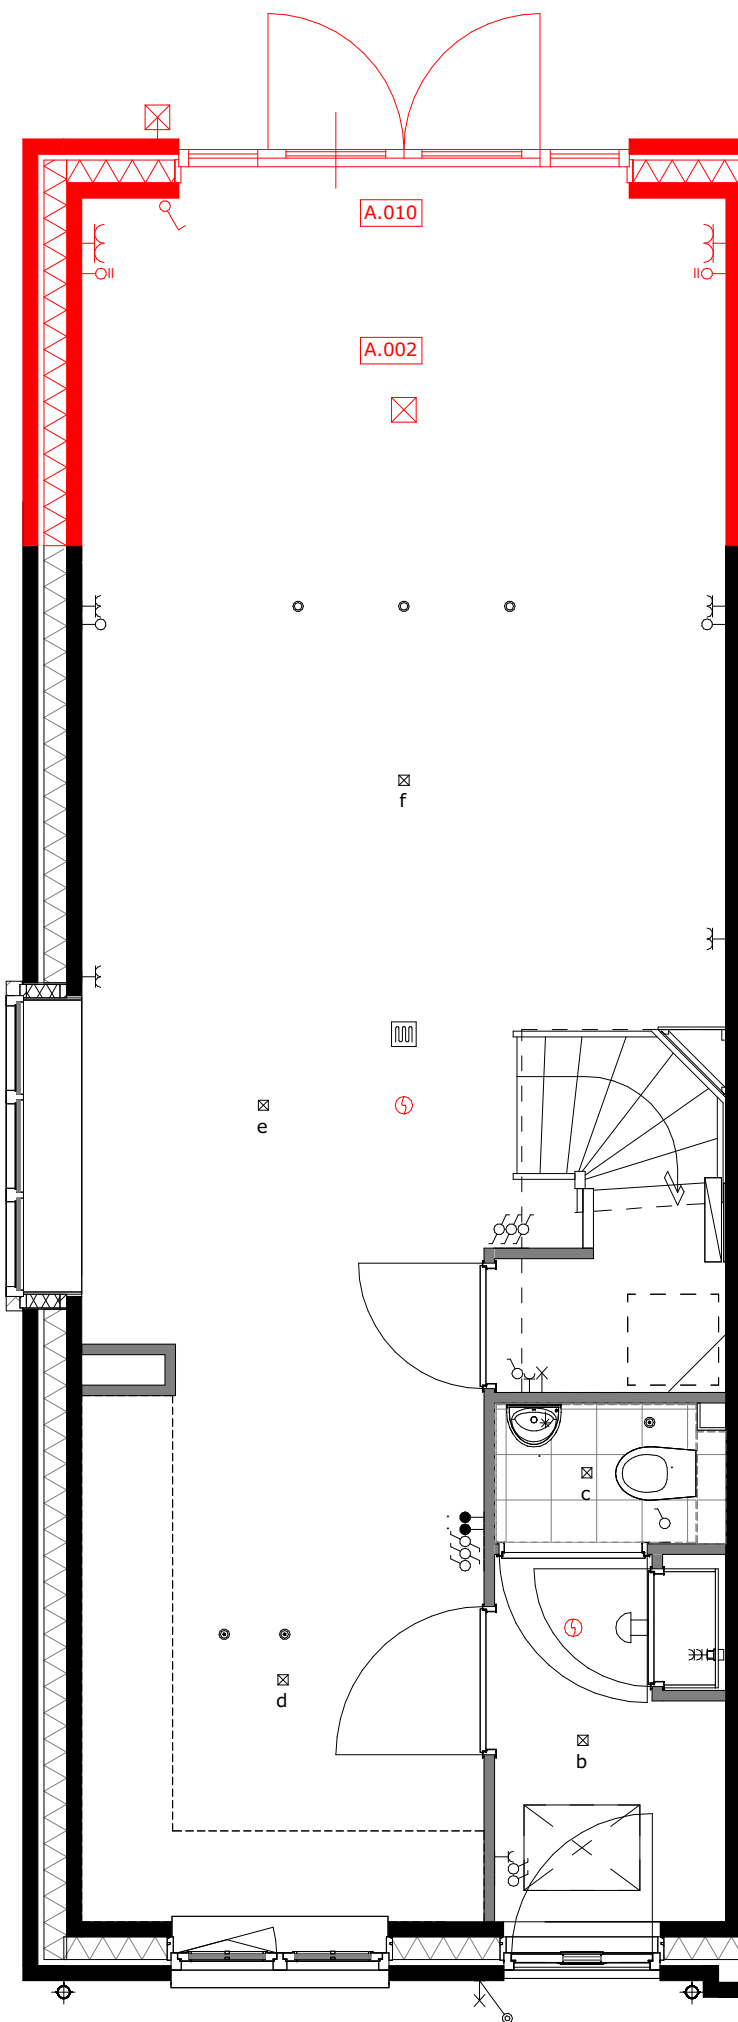

A.002 = uitbouw 2.4m  
A.010 = openslaande deuren

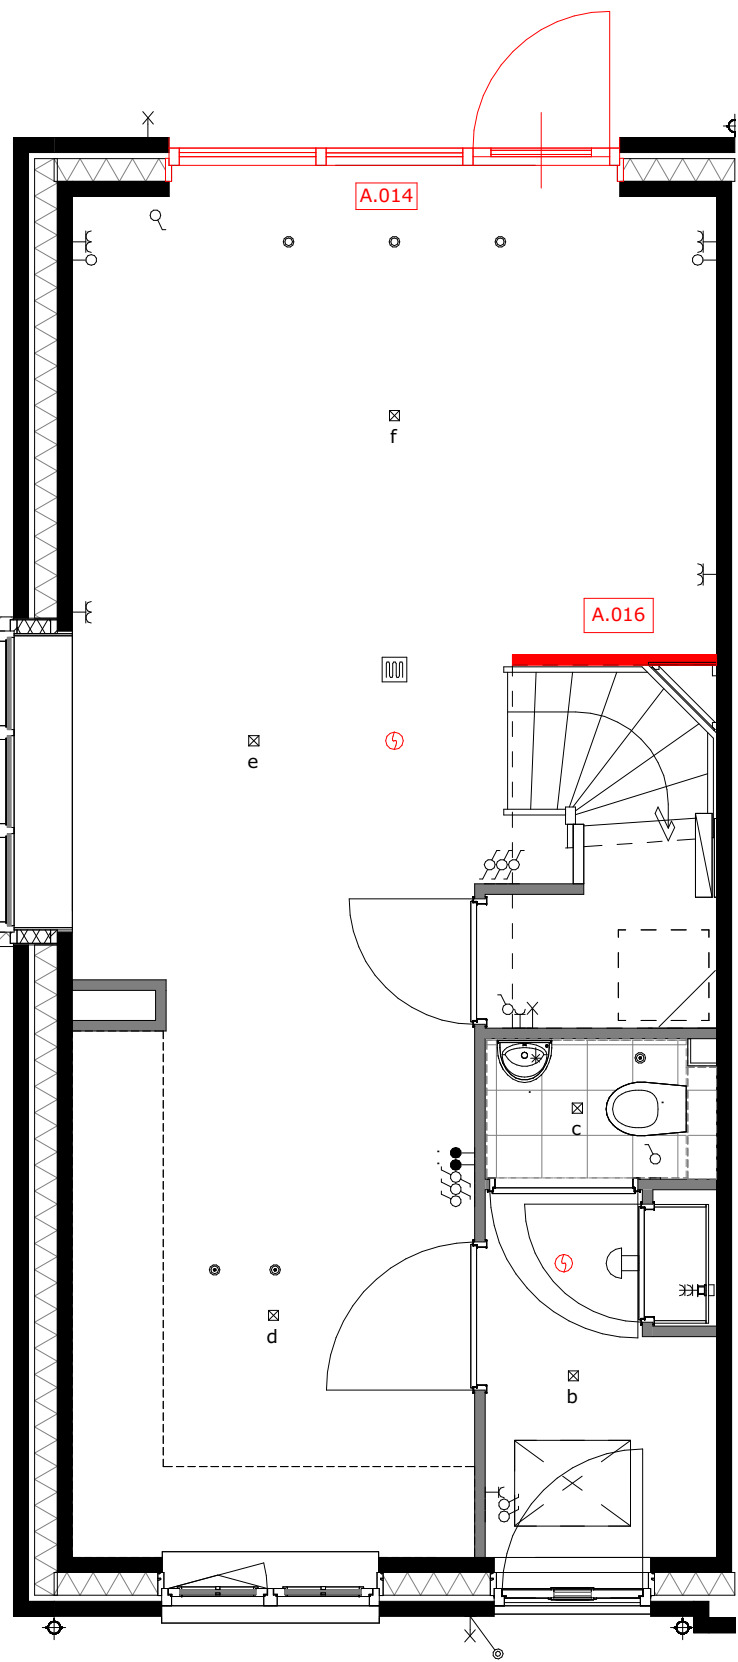

A.014 = wijzigen loopdeur  
A.016 = wand bij de trap

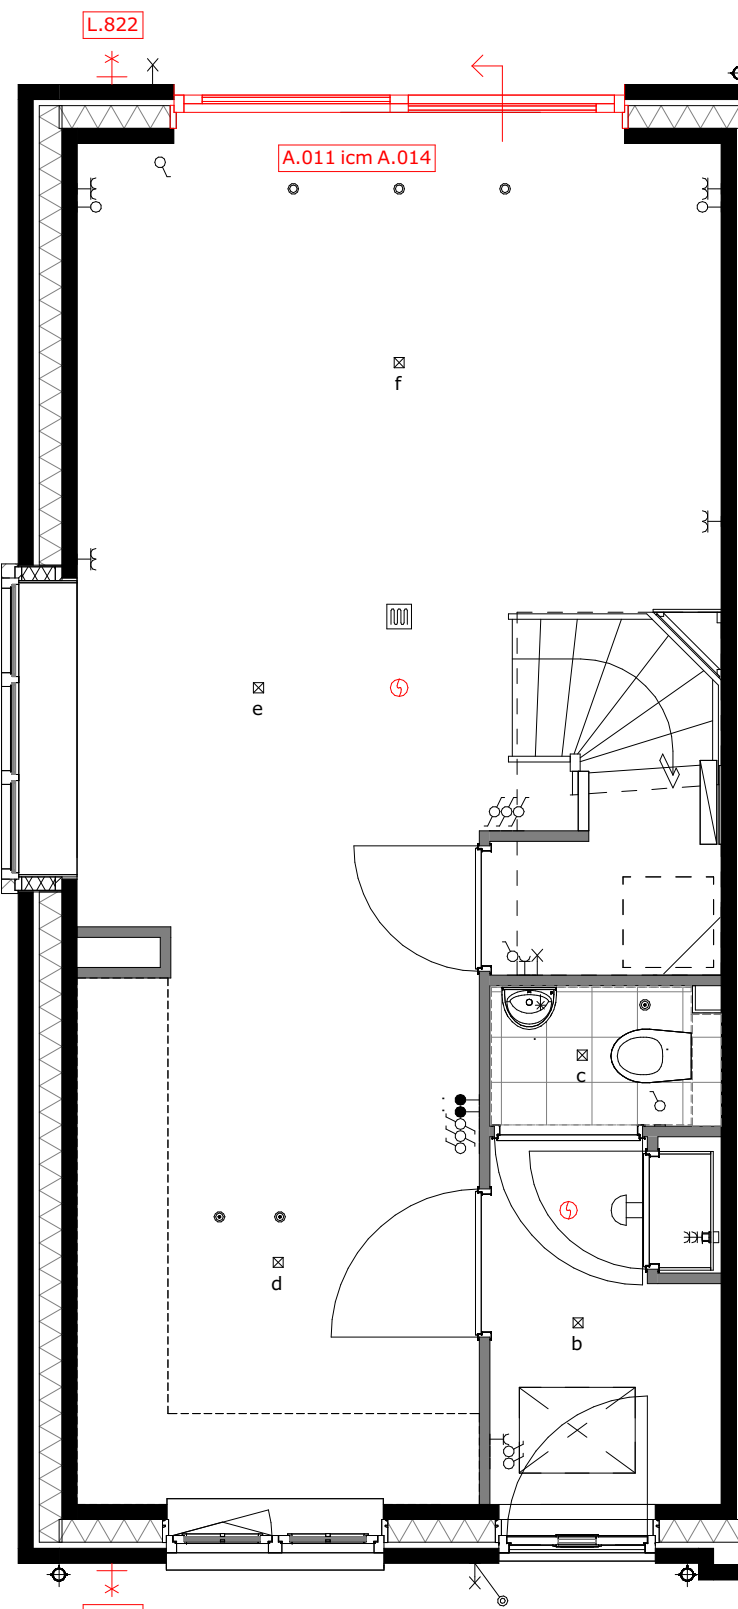


A.014 = wijzigen schuivende deel icm. optie A.011  
L.820 = buitenkraan voorgevel  
L.822 = buitenkraan achtergevel




project  
Tuindershof FASE 3A-2  
Pijnacker-Nootdorp

omschrijving  
Opties type 1.9 begane grond - bouwnummer 10


|                                                     |                           |           |                                 |
|-----------------------------------------------------|---------------------------|-----------|---------------------------------|
| opdrachtgever<br>Ontwikkelcombinatie<br>Tuindershof | schaal<br>1:50            | gewijzigd | projectnummer<br>5994_70        |
| formaat<br>A1                                       | status<br>Verkooptekening |           | tekeningnummer<br>VK-3A2-1.9-00 |
| getekend<br>ev/jl/bb                                | datum<br>25-03-2024       |           |                                 |

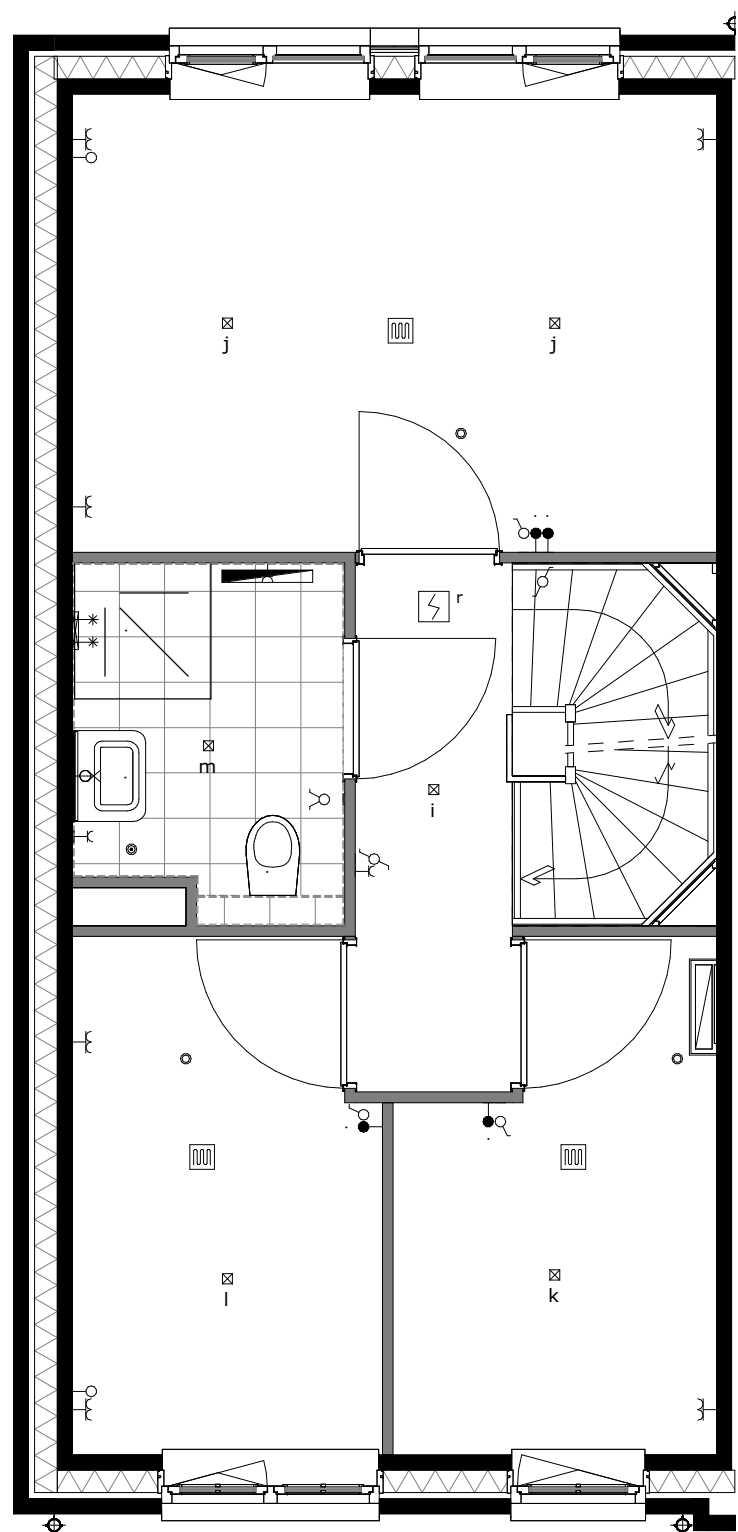


basis

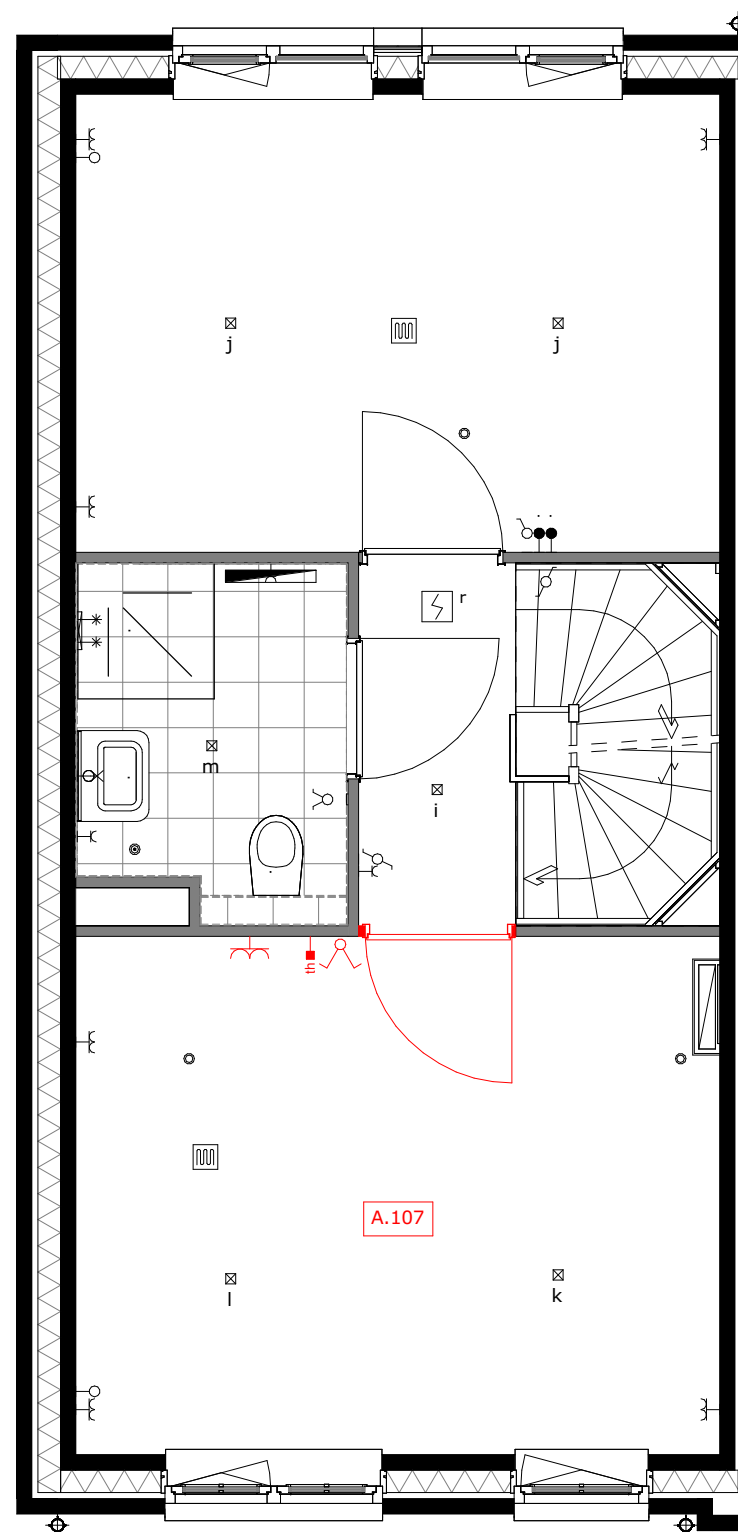


A.107 = samenvoegen slaapkamer 2 en 3

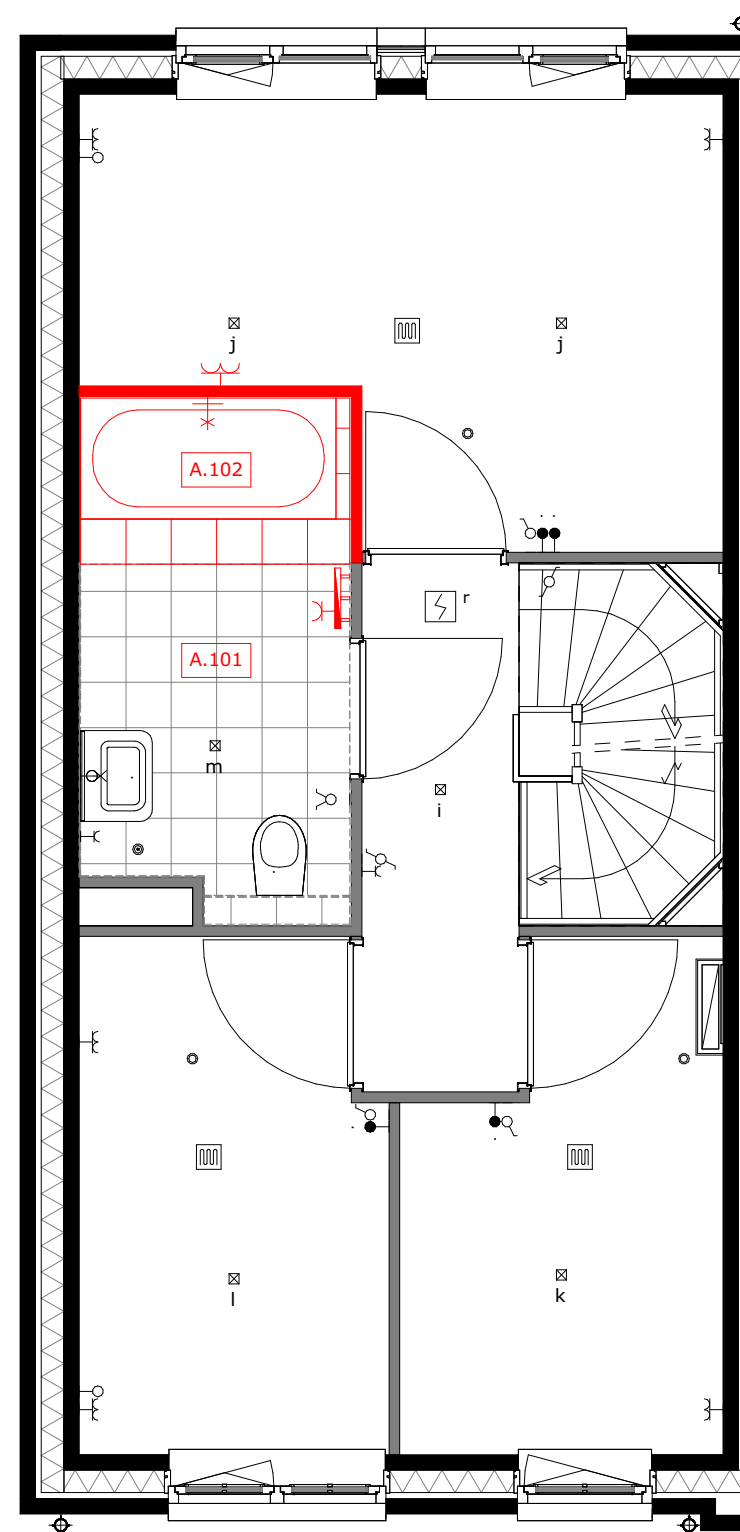


A.101 = vergroten badkamer ca. 110cm  
A.102 = ligbad met plateau, alleen mogelijk  
icm optie A.101

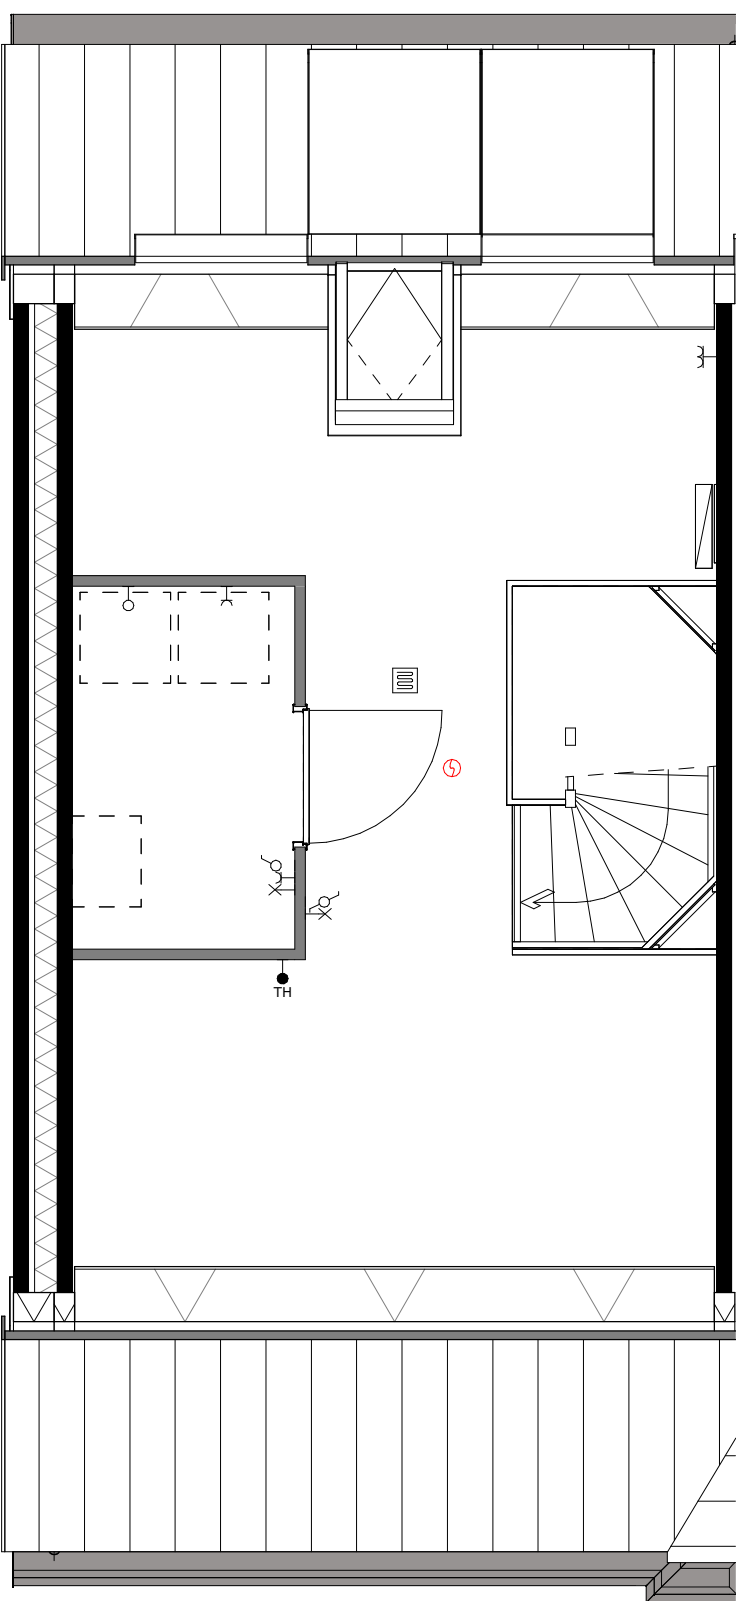


basis

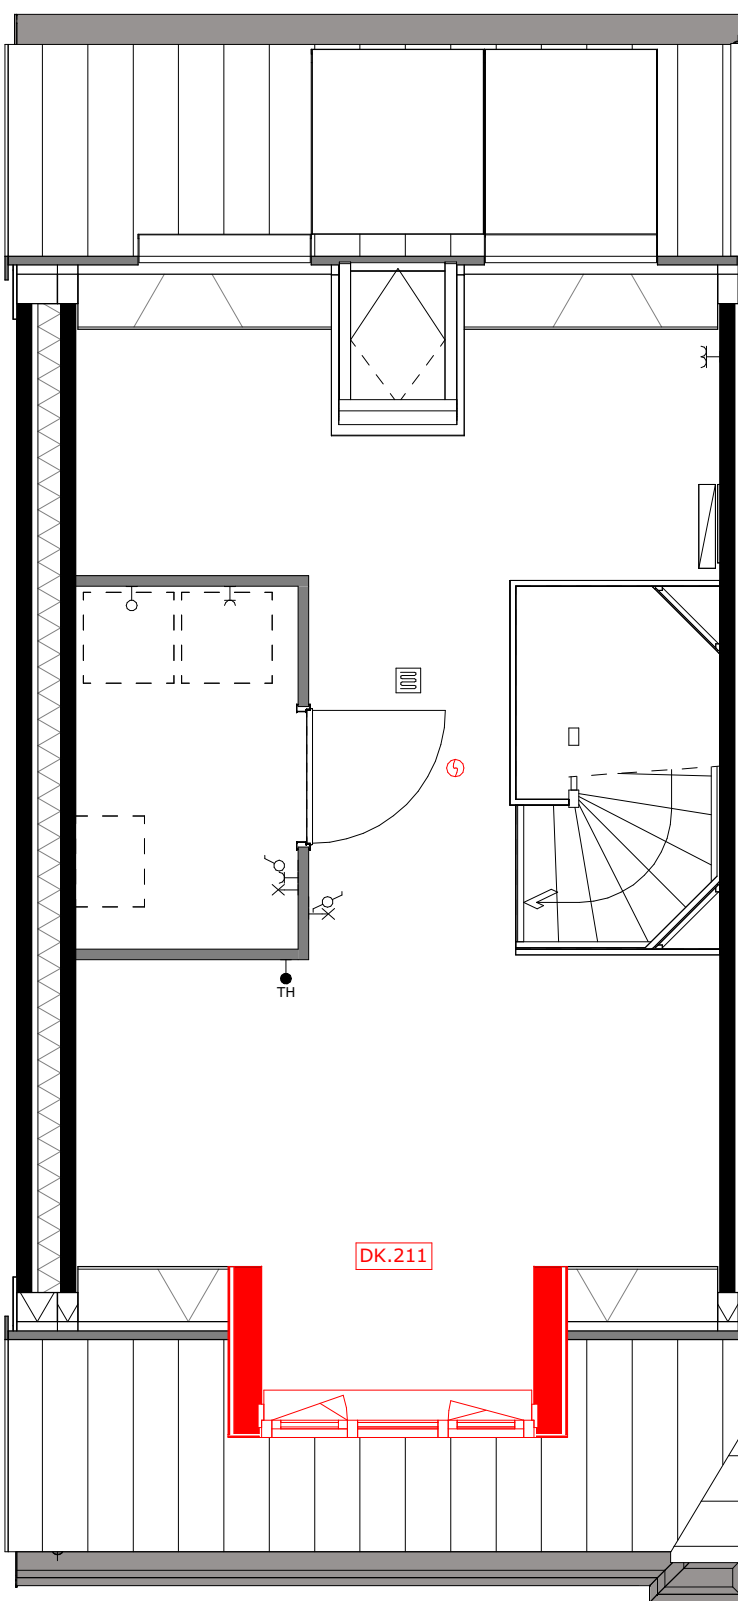

DK.211 = dakkapel voorgevel (breedte c.a. 1.8m)

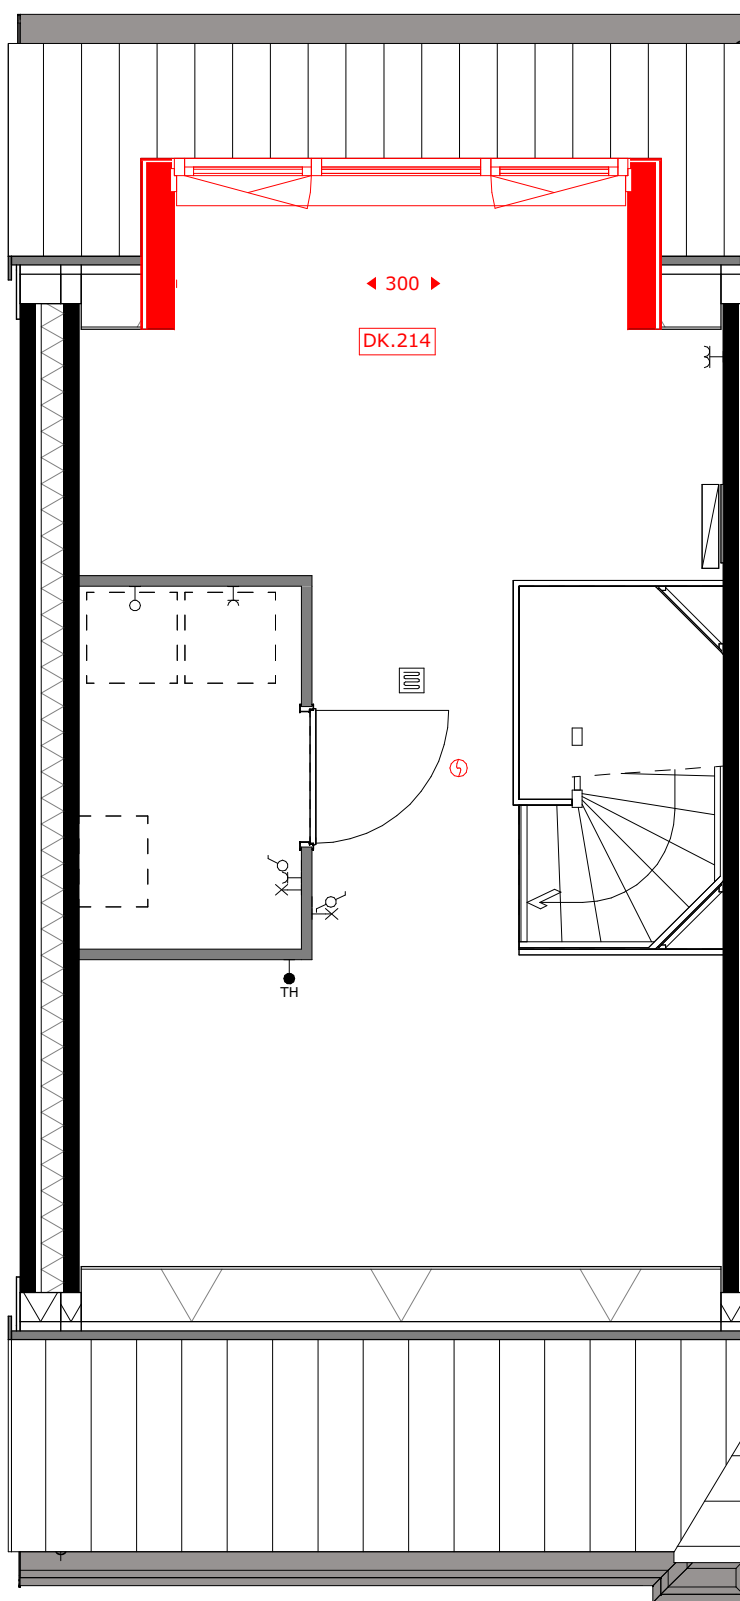

DK.214 = dakkapel achtergevel (breedte c.a. 3m)

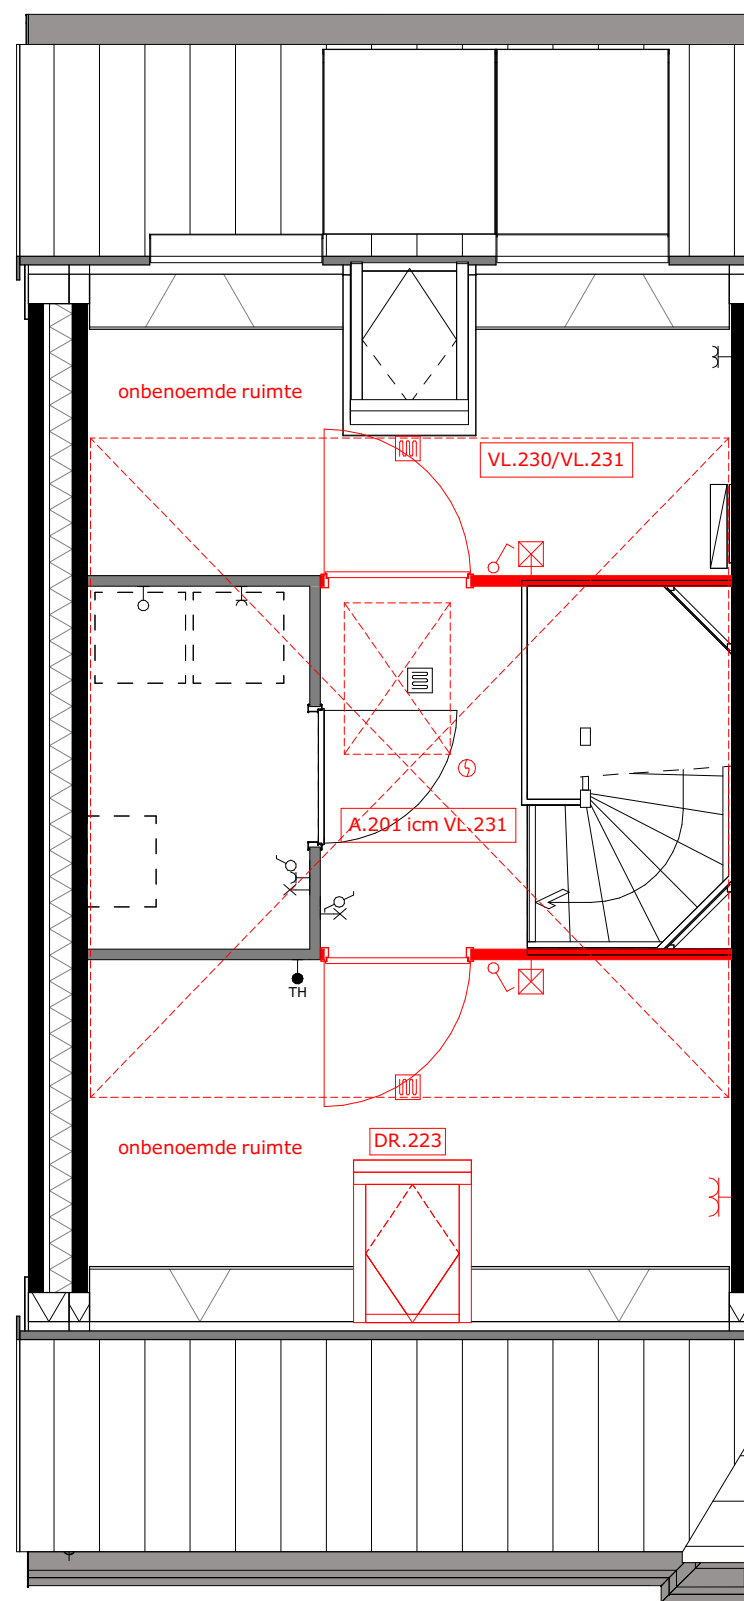


A.201 = zolderindeling (alleen in combinatie met VL.231)  
DR.223 = dakvenster  
VL.230 = vliering (onafgewerkt)  
VL.231 = vliering afgewerkt




project  
Tuindershof FASE 3A-2  
Pijnacker-Nootdorp

omschrijving  
Opties type 1.9 verdiepingen - bouwnummer 10


|                                                     |                           |           |                                 |
|-----------------------------------------------------|---------------------------|-----------|---------------------------------|
| opdrachtgever<br>Ontwikkelcombinatie<br>Tuindershof | schaal<br>1:50            | gewijzigd | projectnummer<br>5994_70        |
| formaat<br>A1                                       | status<br>Verkooptekening |           | tekeningnummer<br>VK-3A2-1.9-01 |
| getekend<br>ev/j/bb                                 | datum<br>25-03-2024       |           |                                 |

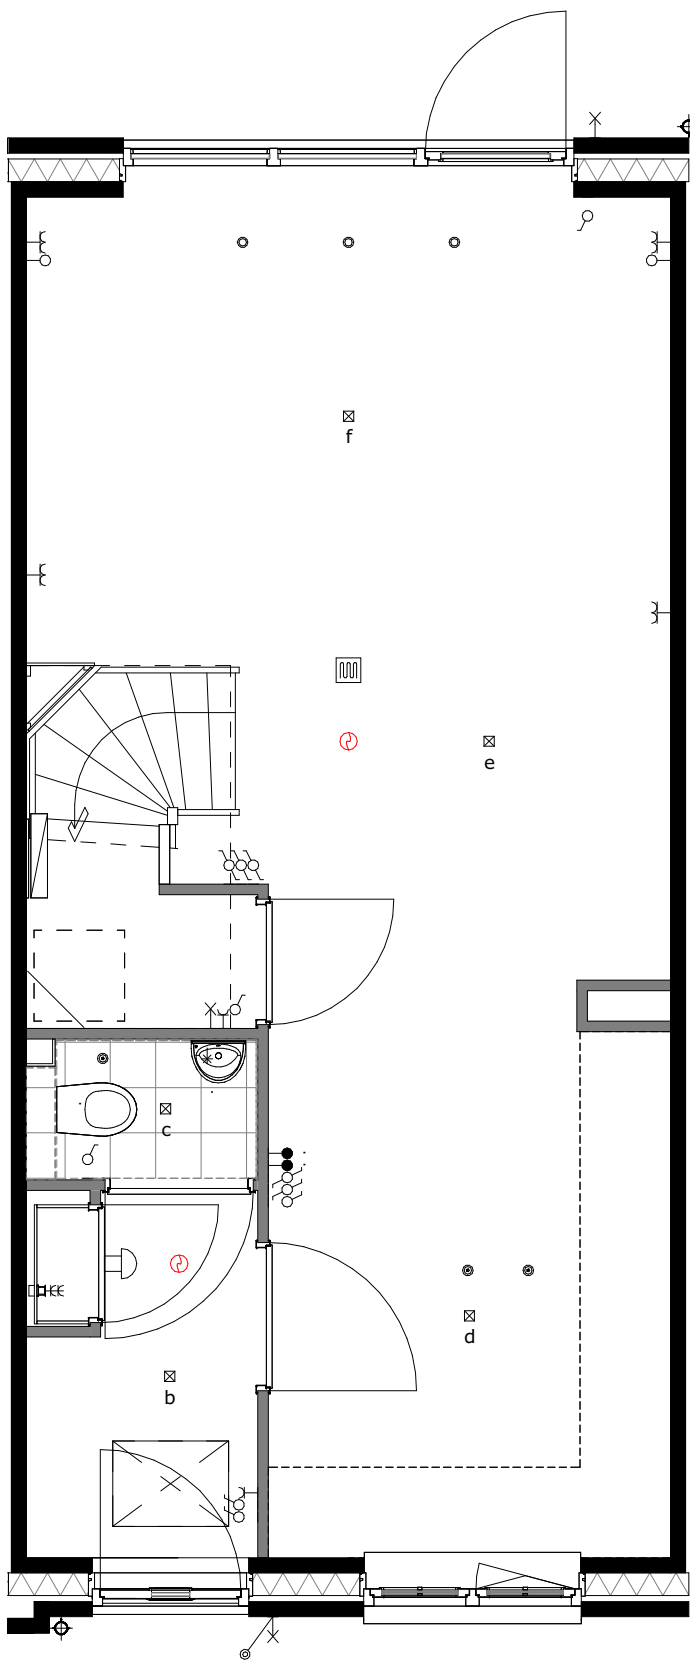


basis

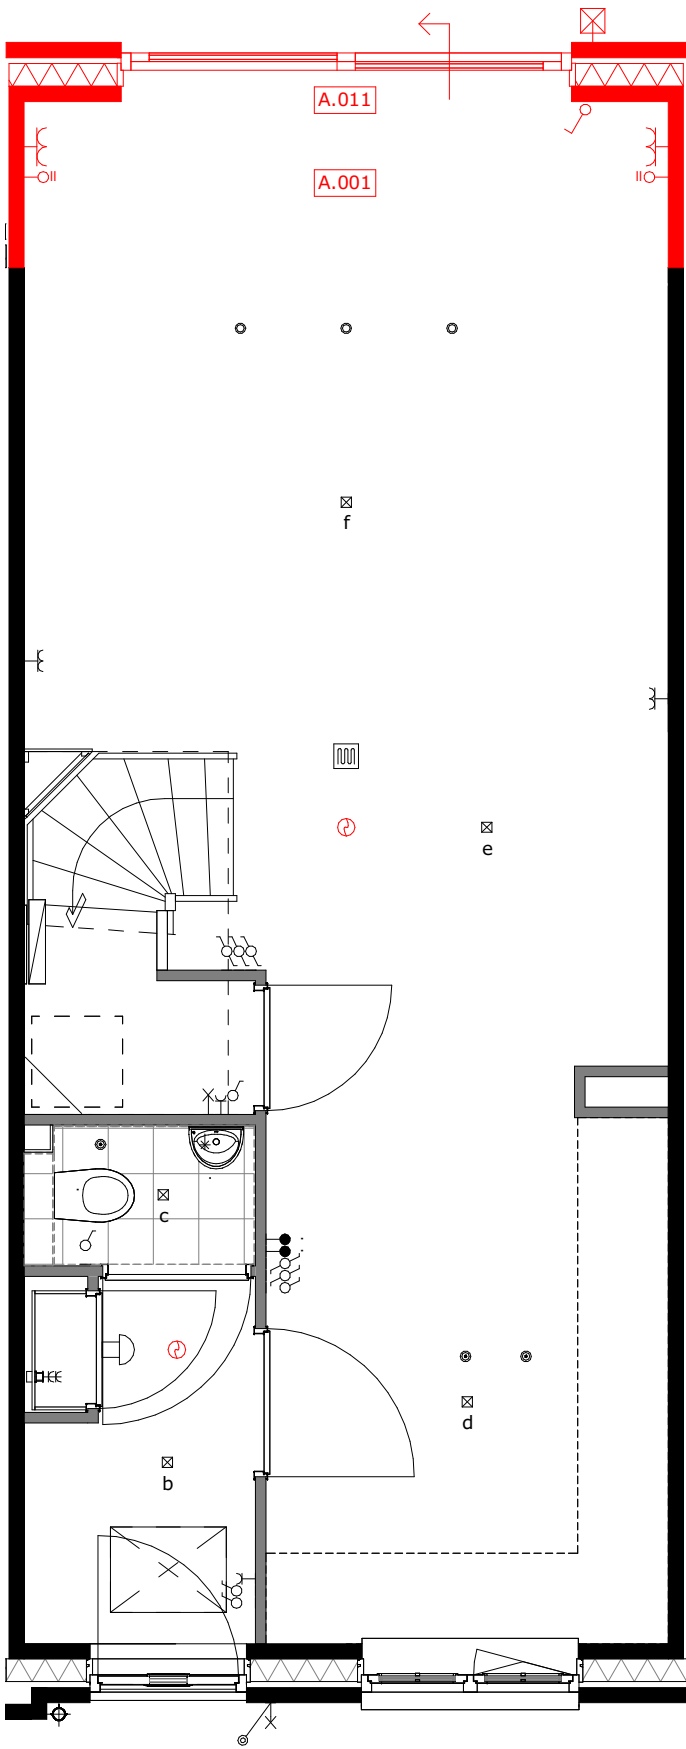


A.001 = uitbouw 1.2m  
A.011 = schuifpui

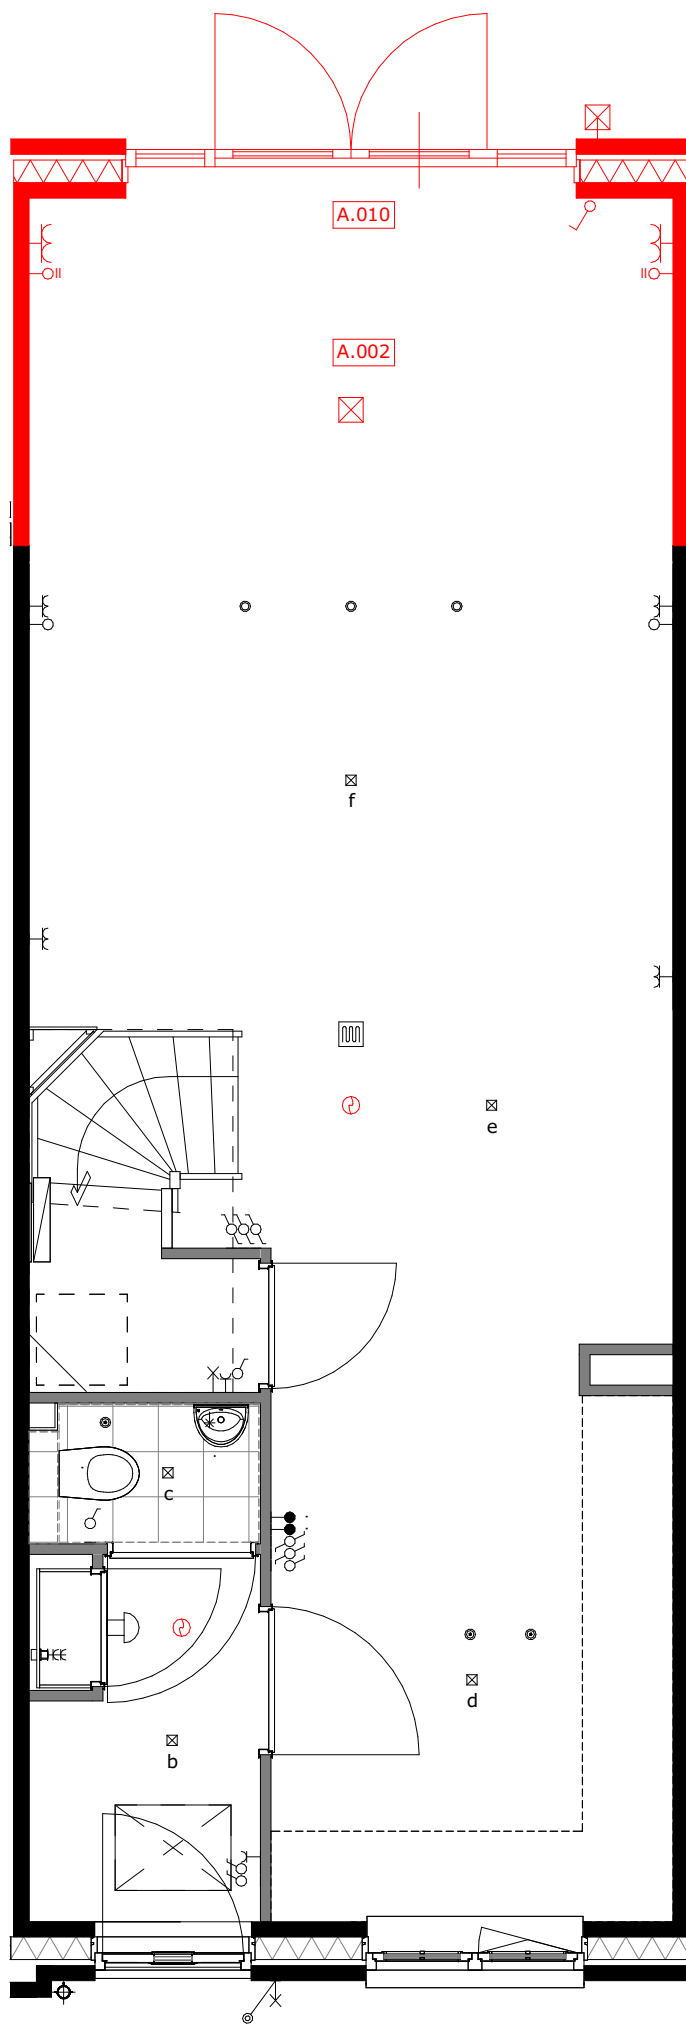

A.002 = uitbouw 2.4m  
A.010 = openslaande deuren

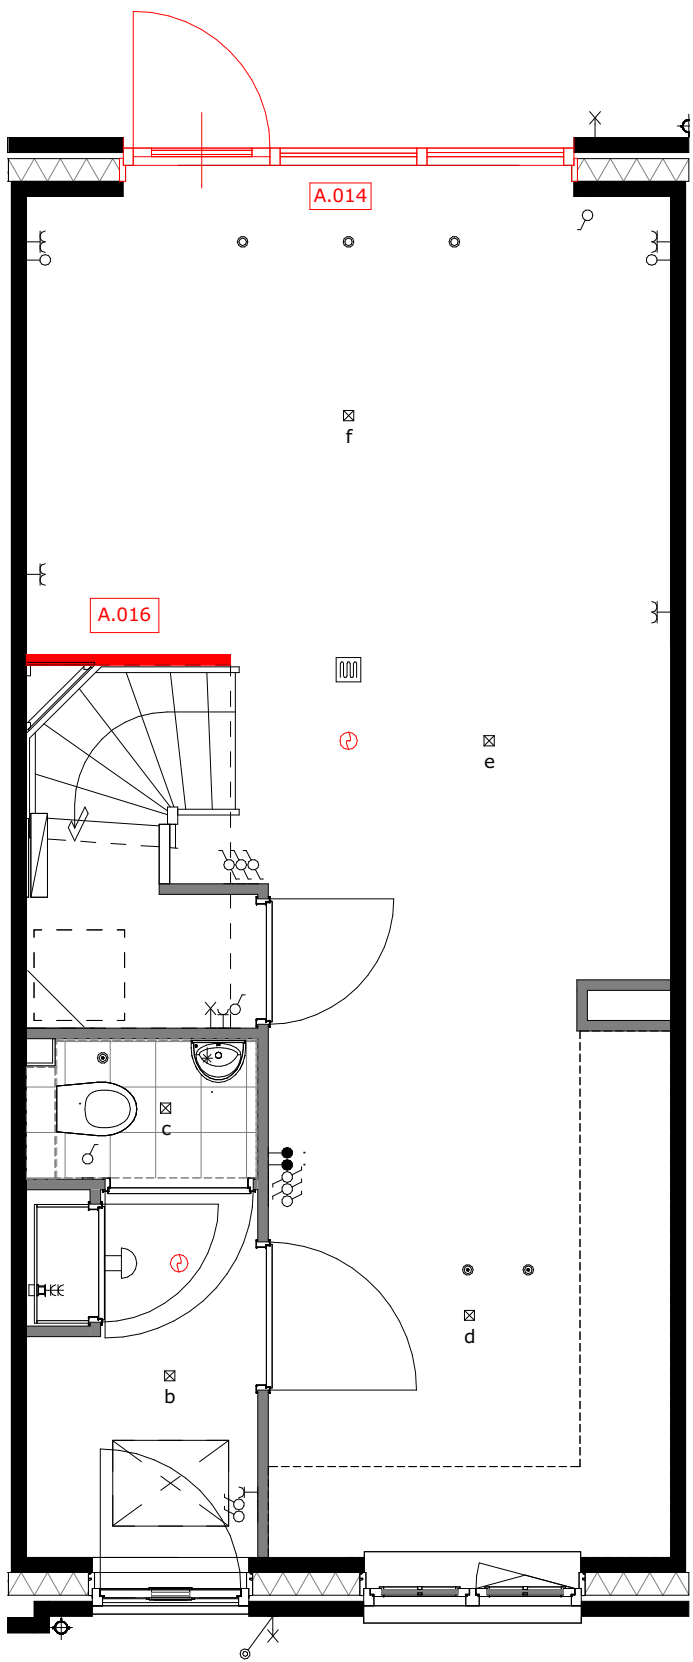

A.014 = wijzigen loopdeur  
A.016 = wand bij de trap

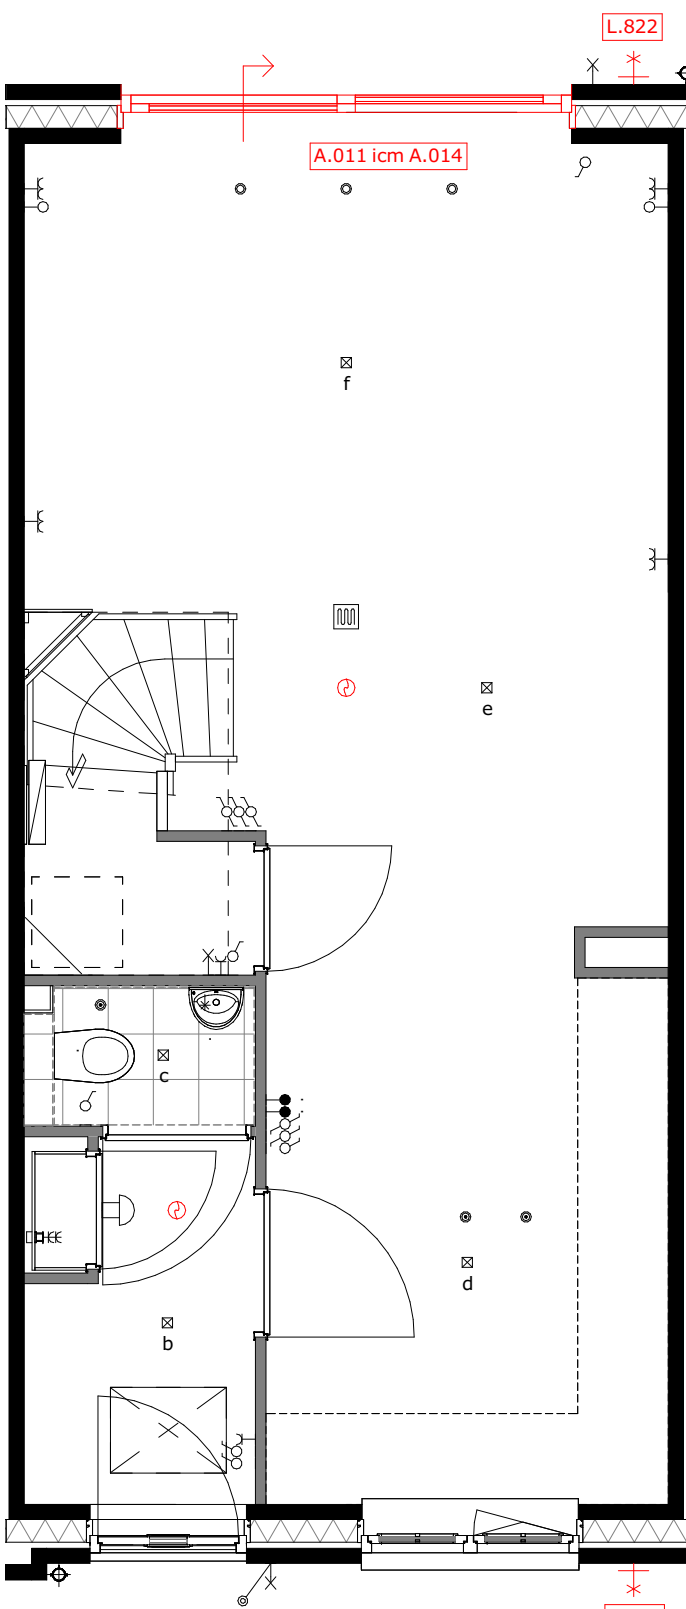


A.014 = wijzigen schuivende deel icm. optie A.011  
L.820 = buitenkraan voorgevel  
L.822 = buitenkraan achtergevel




project  
Tuindershof FASE 3A-2  
Pijnacker-Nootdorp

omschrijving  
Opties type 1.10 begane grond - bouwnummer 5


|                                                     |                           |           |                                   |
|-----------------------------------------------------|---------------------------|-----------|-----------------------------------|
| opdrachtgever<br>Ontwikkelcombinatie<br>Tuindershof | schaal<br>1:50            | gewijzigd | projectnummer<br>5994_70          |
| formaat<br>A1                                       | status<br>Verkooptekening |           | tekeningsnummer<br>VK-3A2-1.10-00 |
| getekend<br>ev/jl/bb                                | datum<br>25-03-2024       |           |                                   |

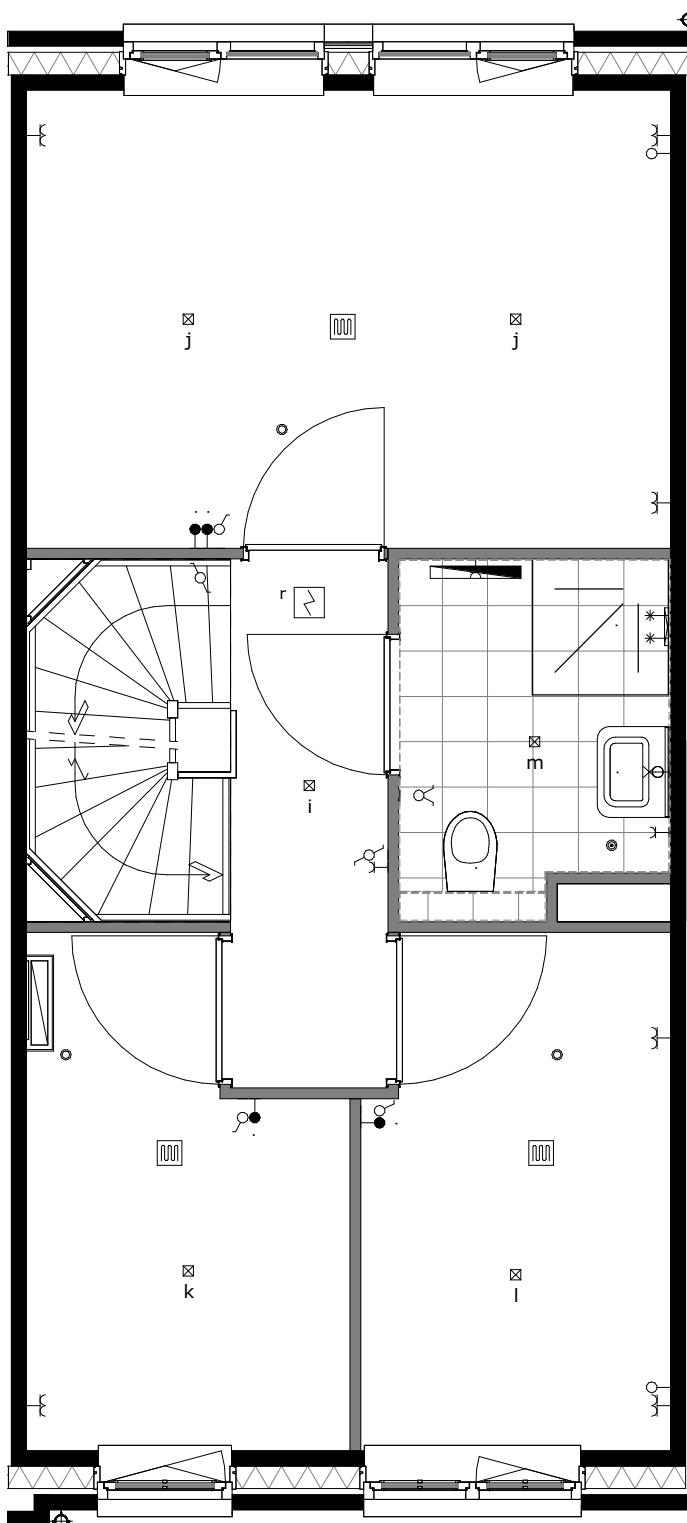


basis

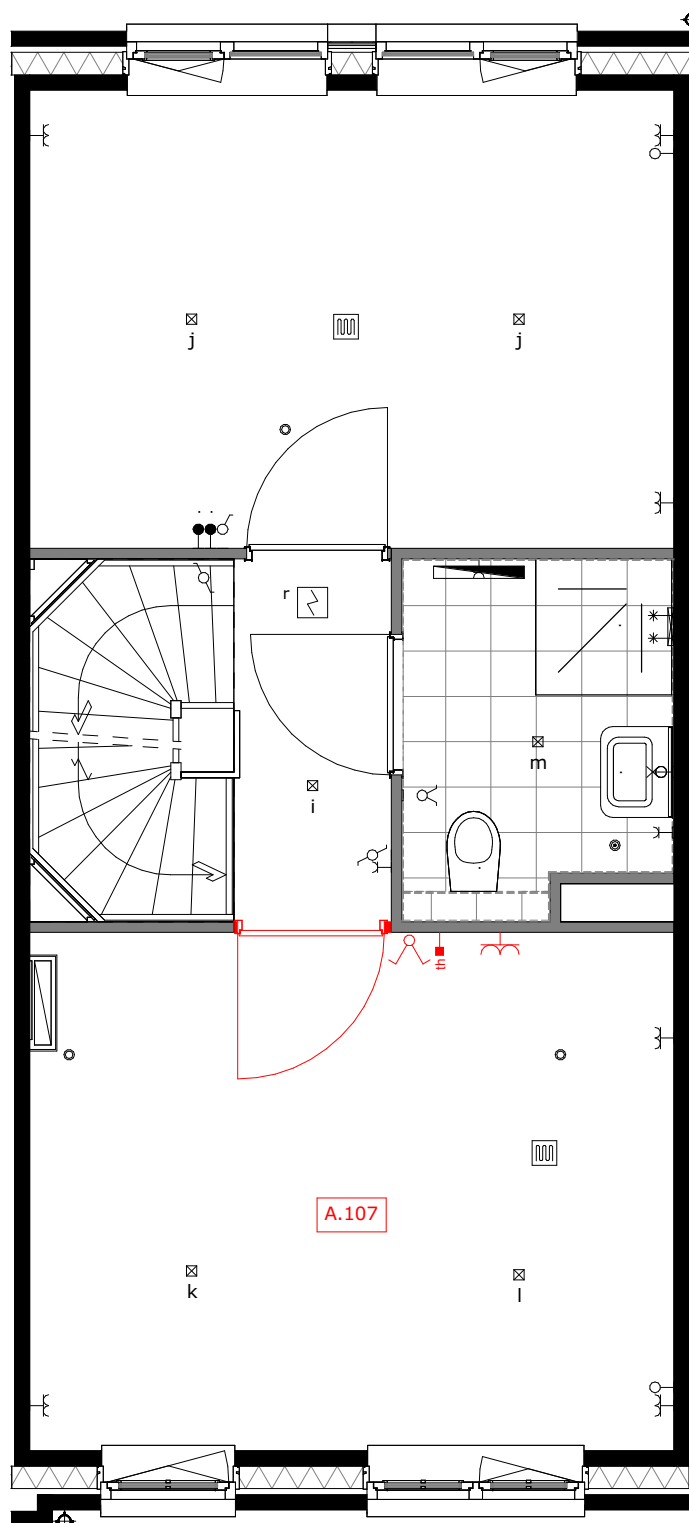


A.107 = samenvoegen slaapkamer 2 en 3

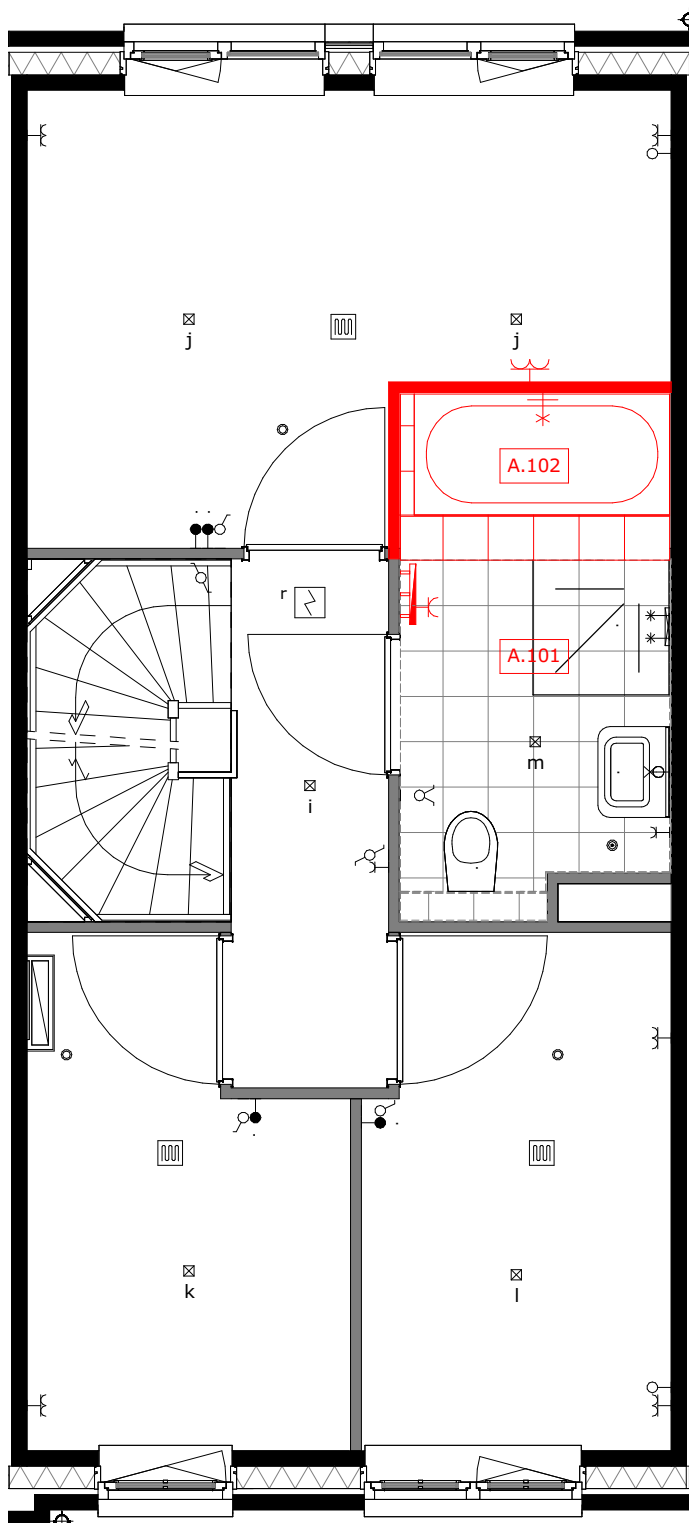


A.101 = vergroten badkamer ca. 110cm  
A.102 = ligbad met plateau, alleen mogelijk  
icm optie A.101

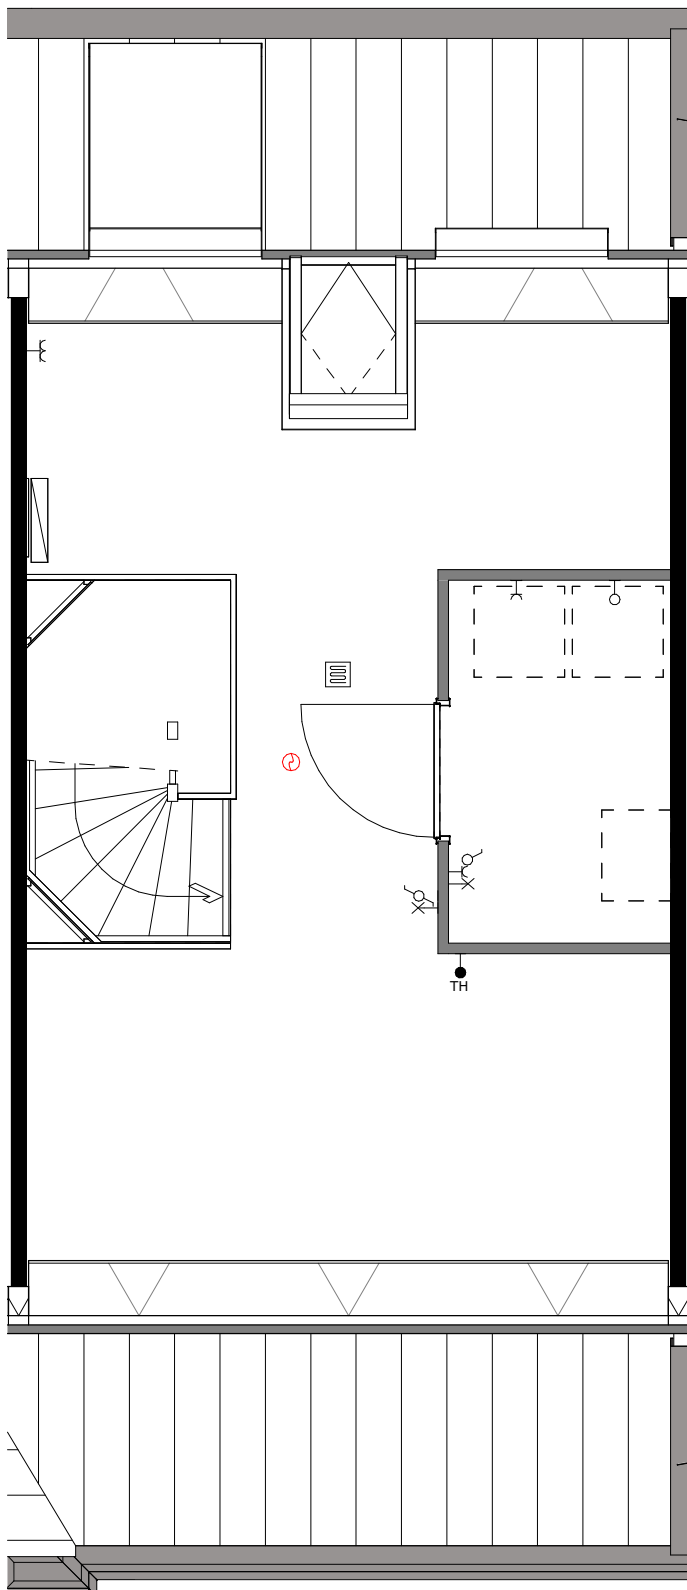


basis

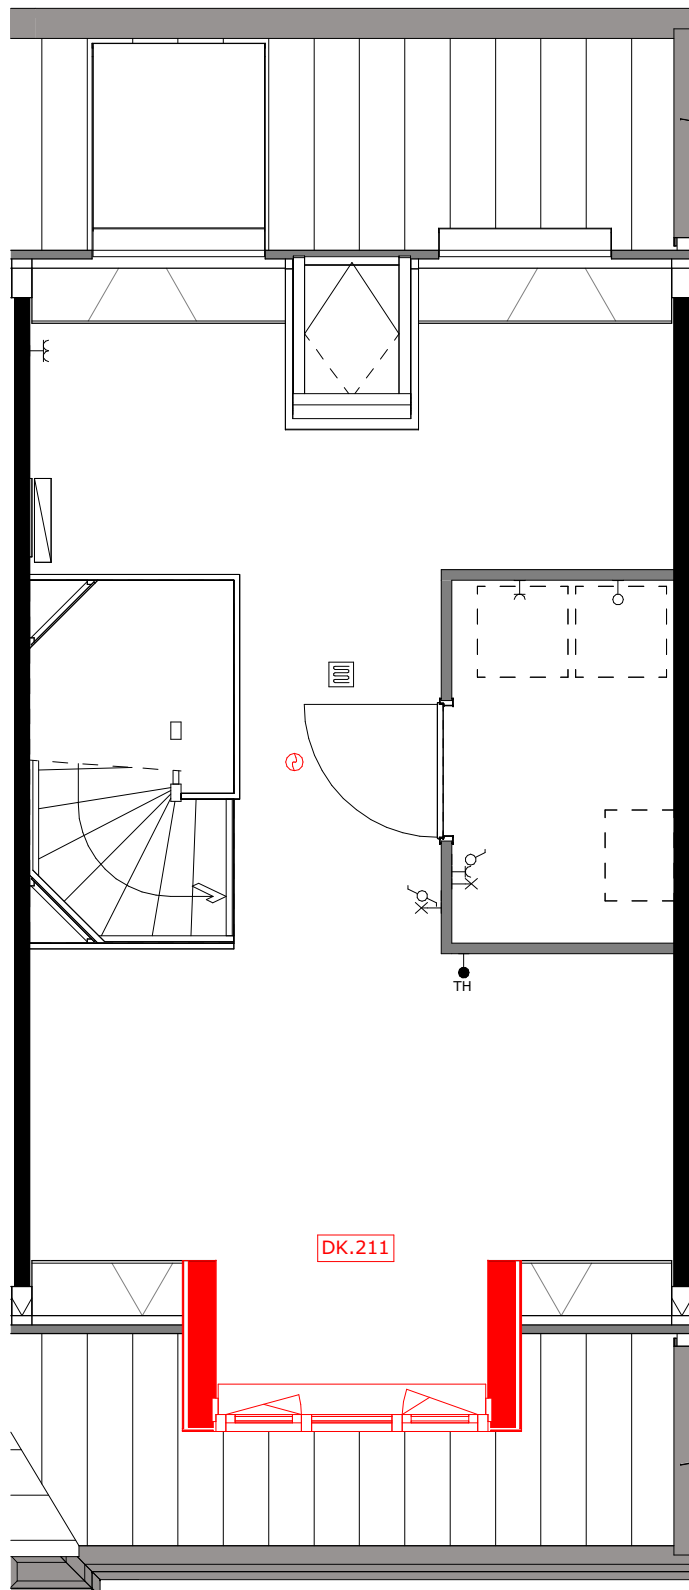

DK.211 = dakkapel voorgevel (breedte c.a. 1.8m)

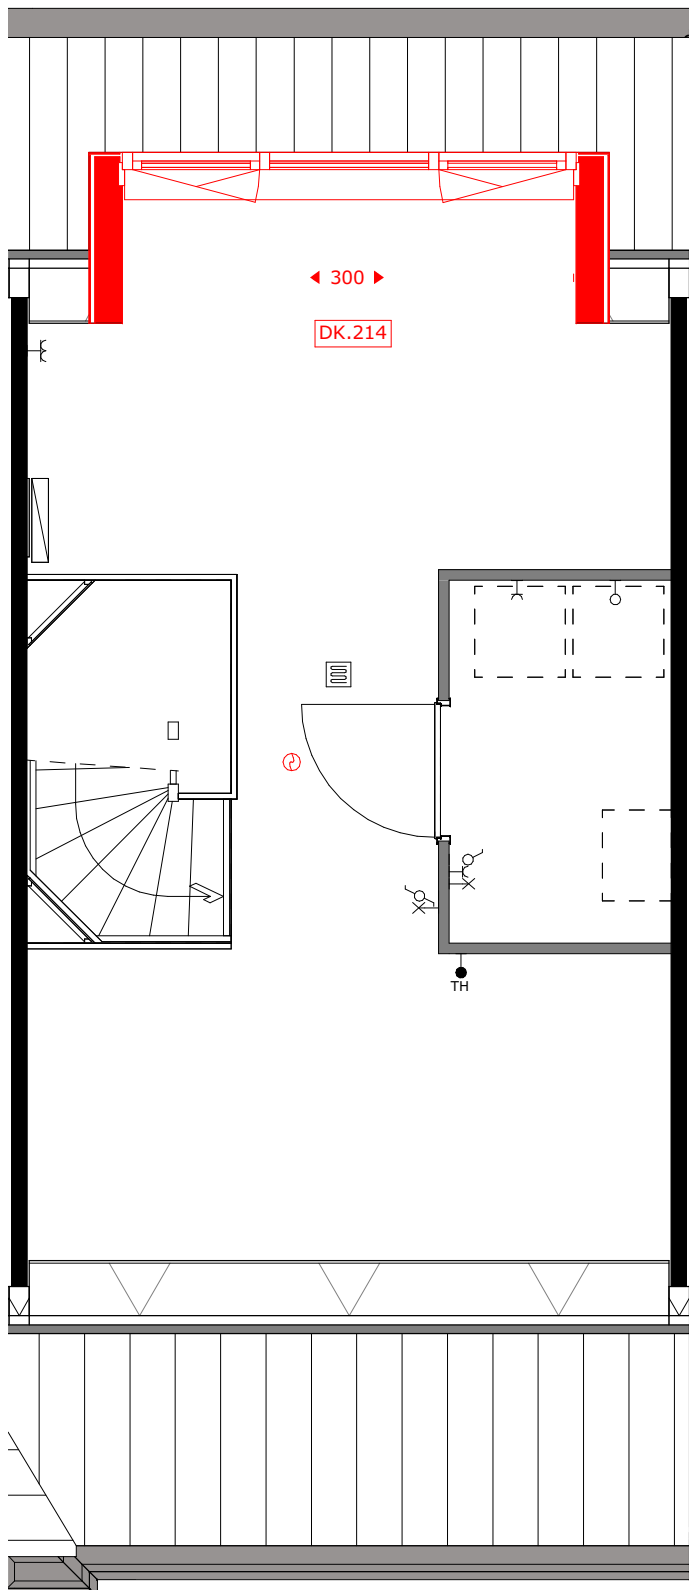

DK.214 = dakkapel achtergevel (breedte c.a. 3m)

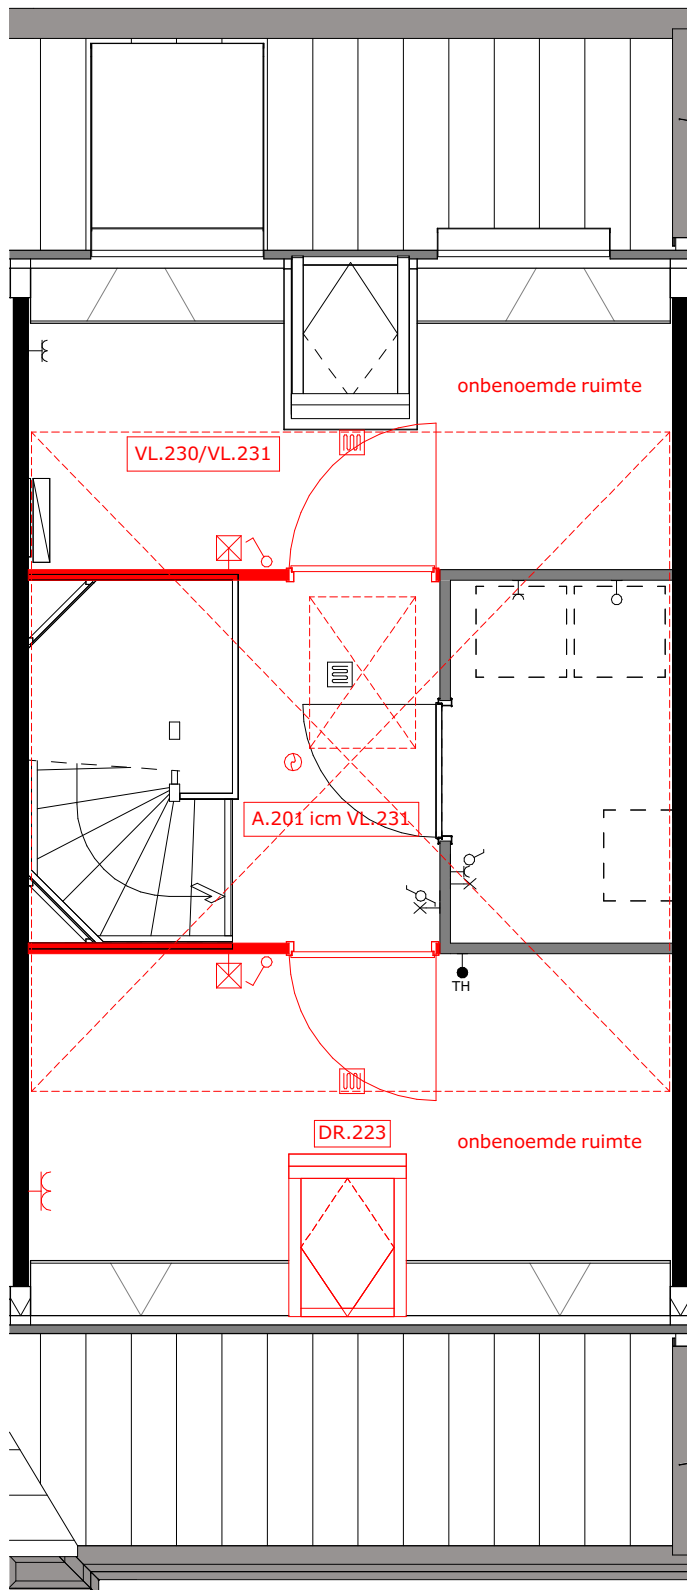


A.201 = zolderindeling (alleen in combinatie met VL.231)  
DR.223 = dakvenster  
VL.230 = vliering (onafgewerkt)  
VL.231 = vliering afgewerkt




project  
Tuindershof FASE 3A-2  
Pijnacker-Nootdorp

omschrijving  
Opties type 1.10 verdiepingen - bouwnummer 5


|                                                     |                           |           |                                   |
|-----------------------------------------------------|---------------------------|-----------|-----------------------------------|
| opdrachtgever<br>Ontwikkelcombinatie<br>Tuindershof | schaal<br>1:50            | gewijzigd | projectnummer<br>5994_70          |
| formaat<br>A1                                       | status<br>Verkooptekening |           | tekeningsnummer<br>VK-3A2-1.10-01 |
| getekend<br>ev/j/bb                                 | datum<br>25-03-2024       |           |                                   |

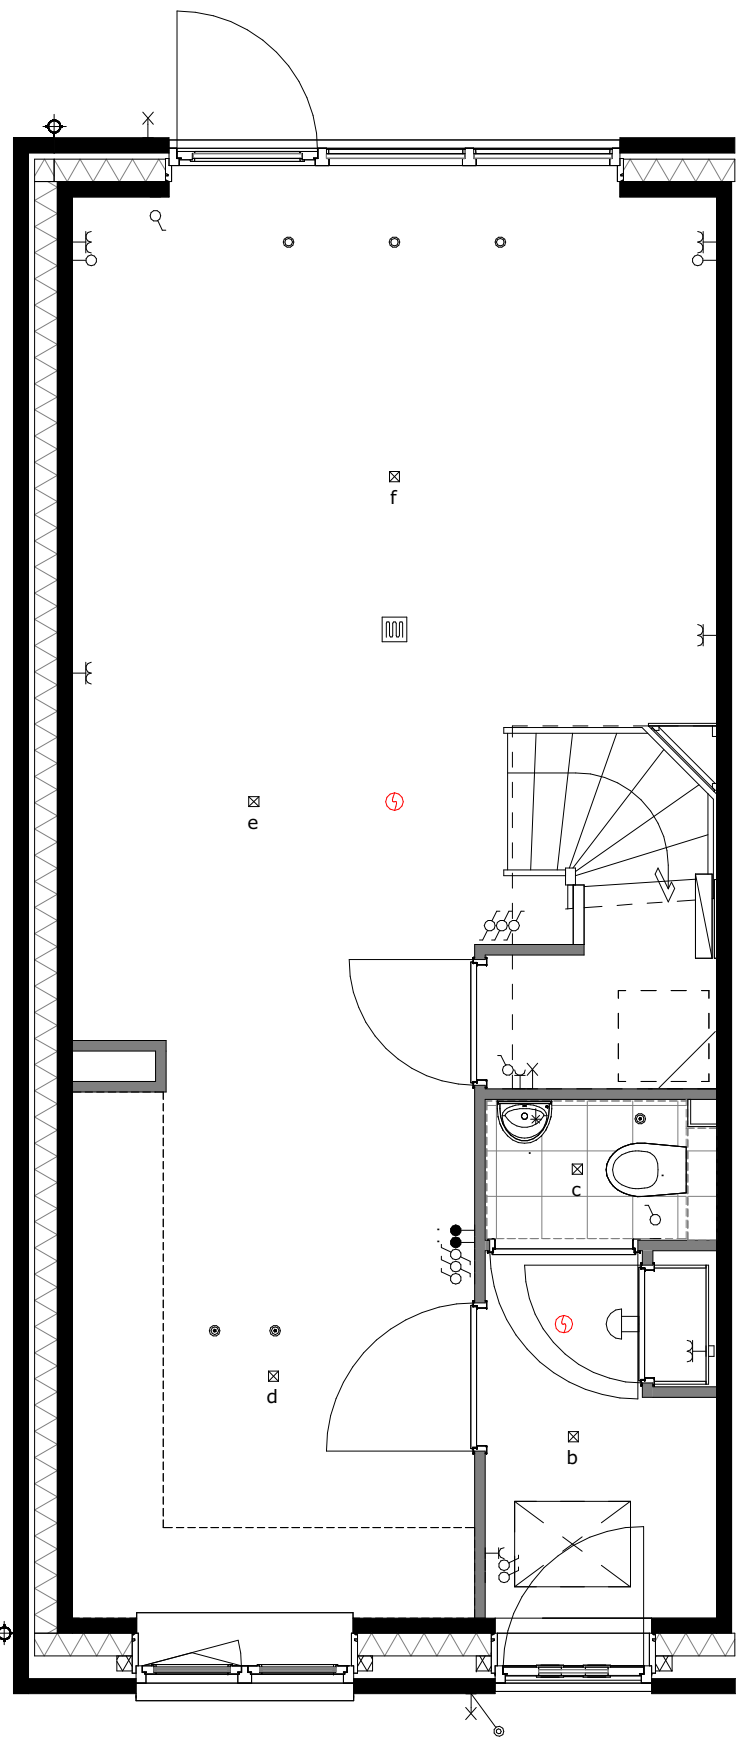


basis

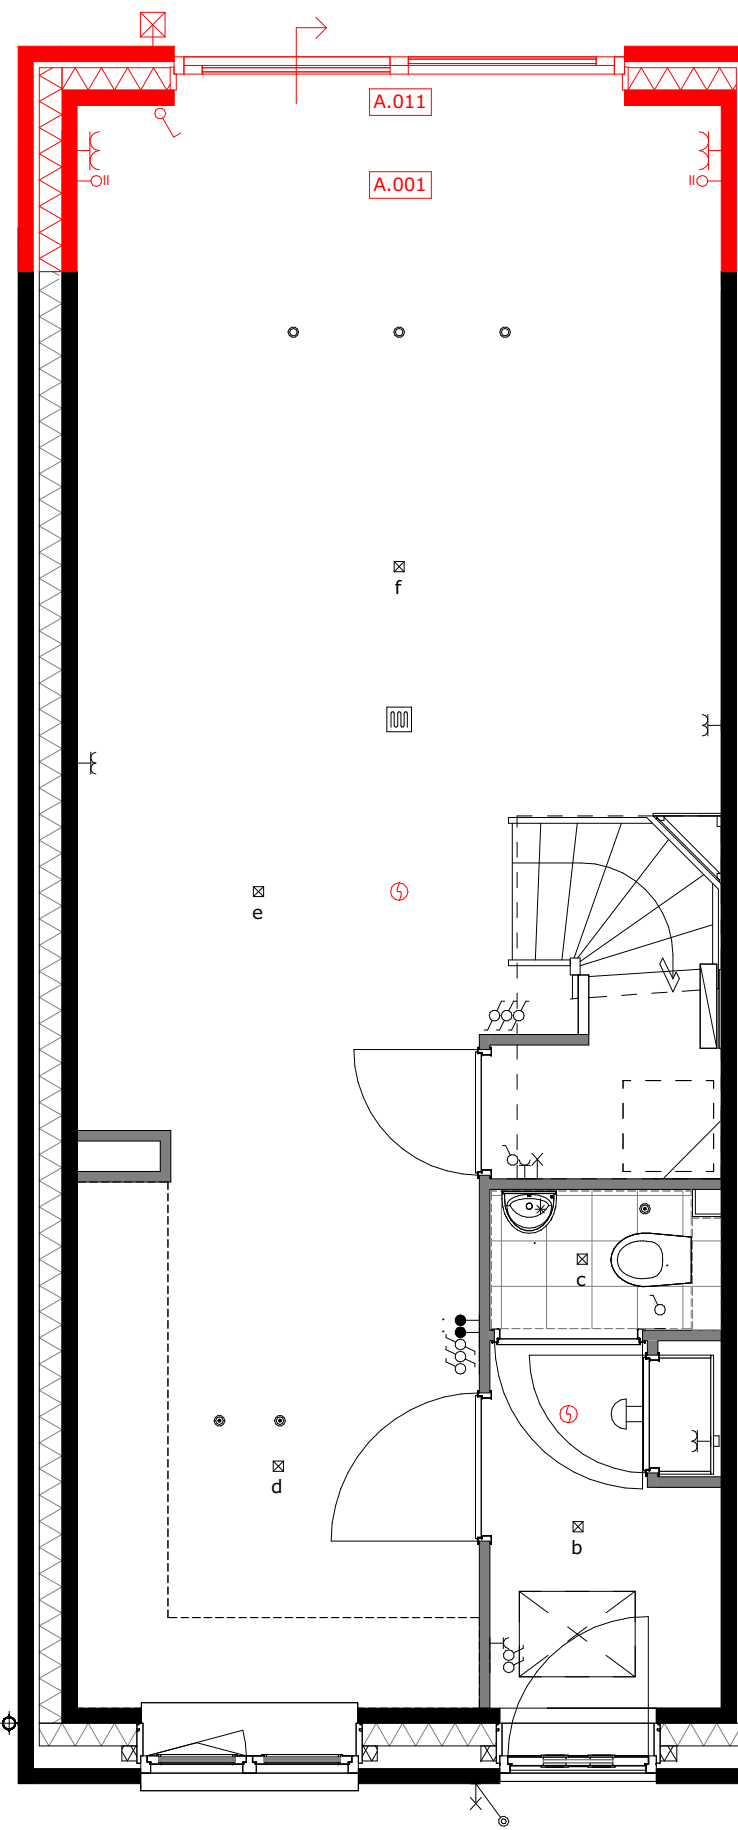


A.001 = uitbouw 1.2m  
A.011 = schuifpui

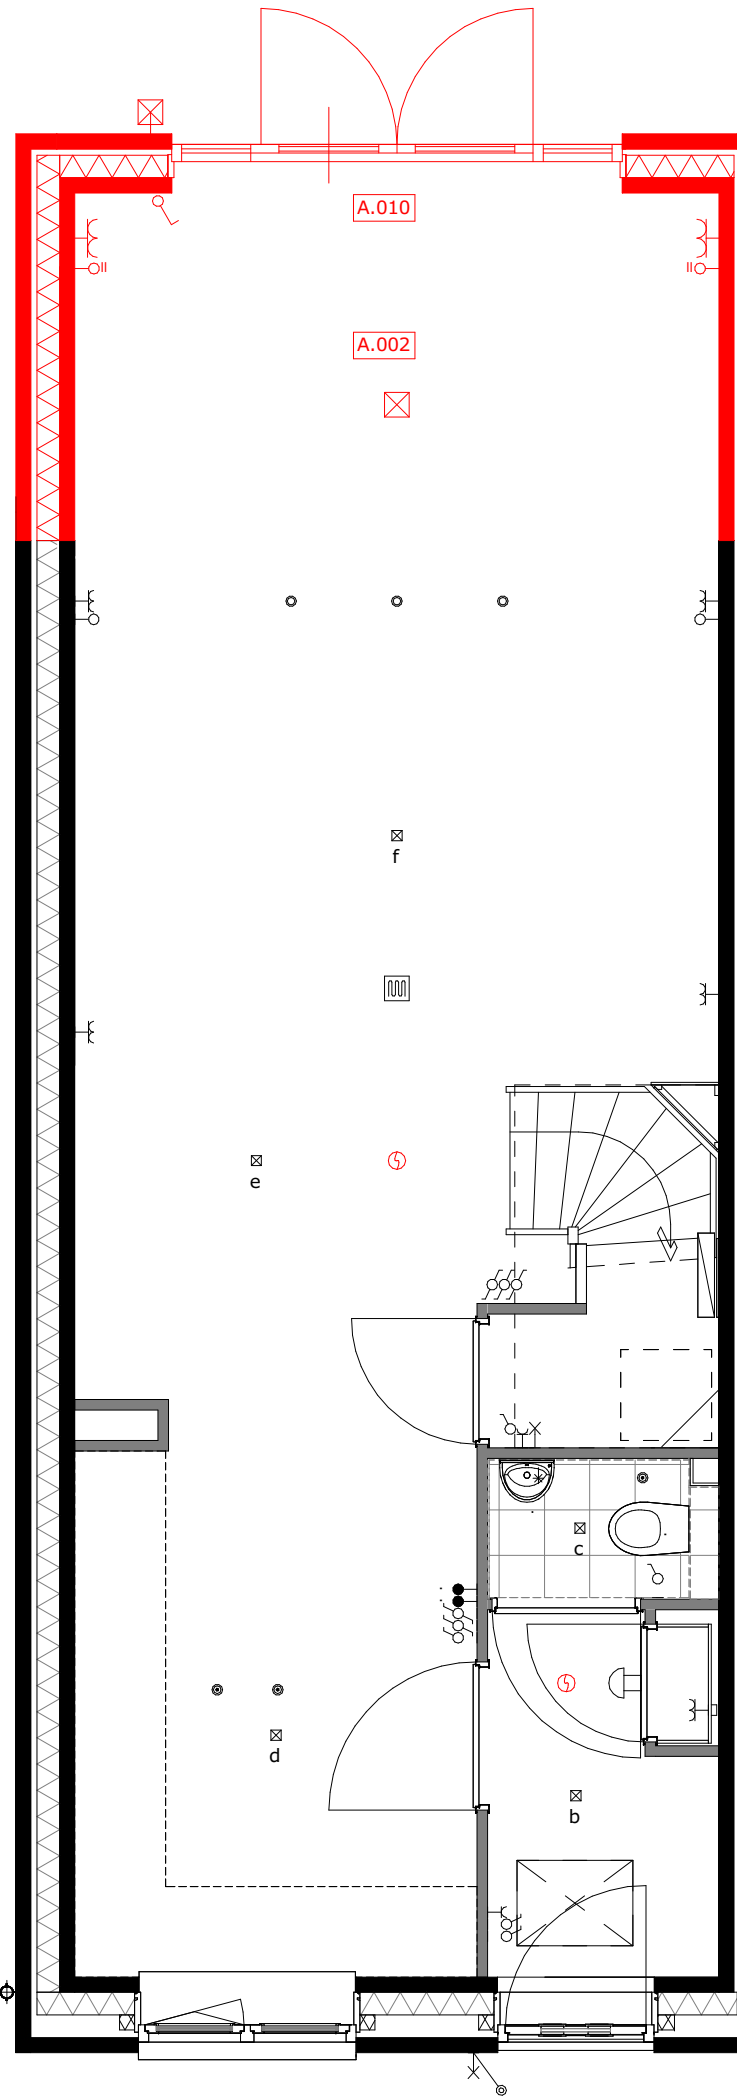

A.002 = uitbouw 2.4m  
A.010 = openslaande deuren

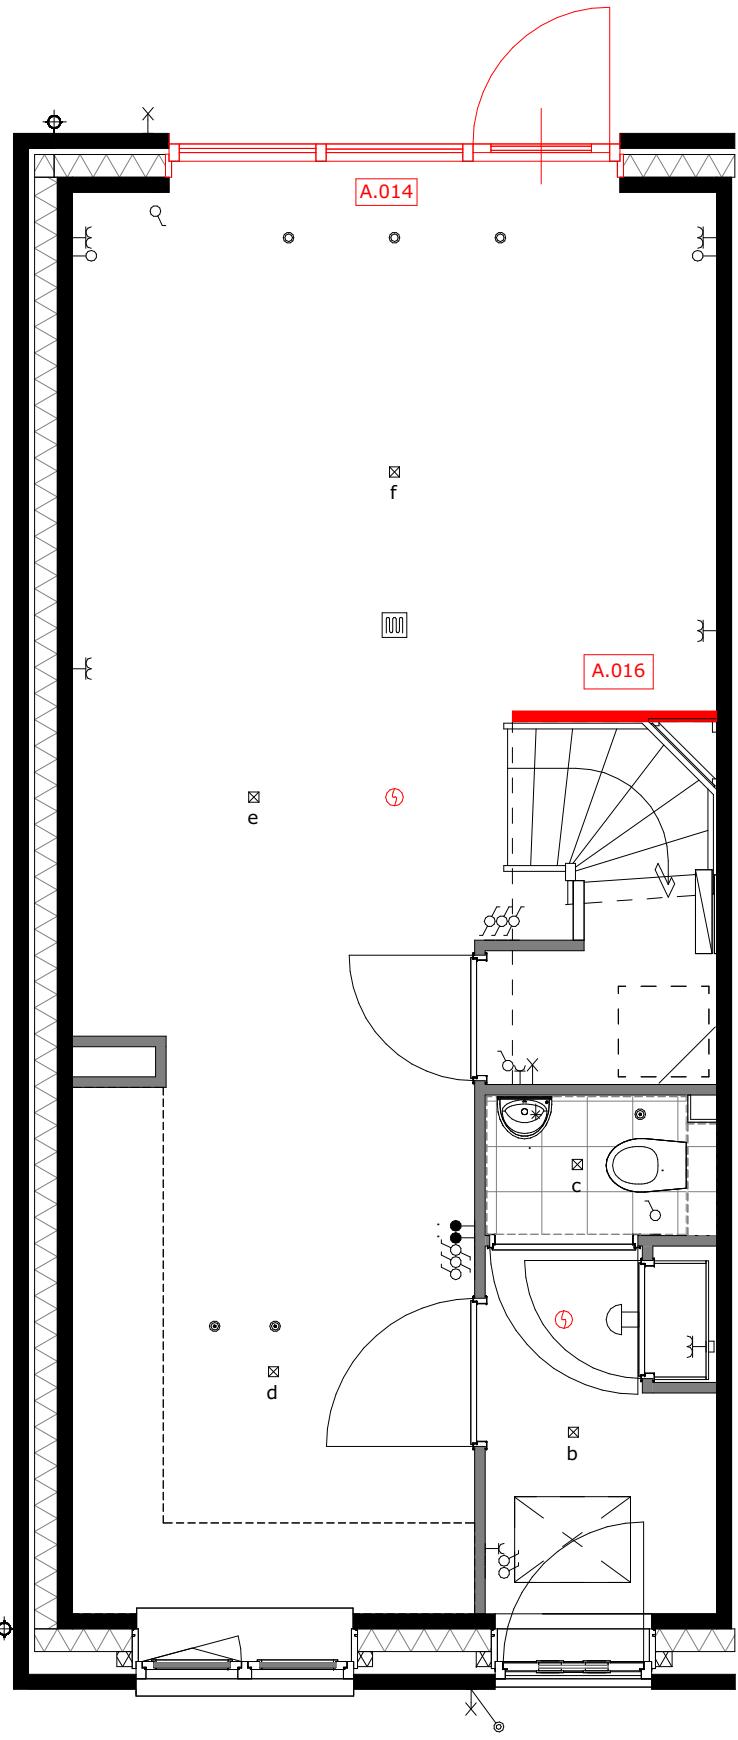

A.014 = wijzigen loopdeur  
A.016 = wand bij de trap

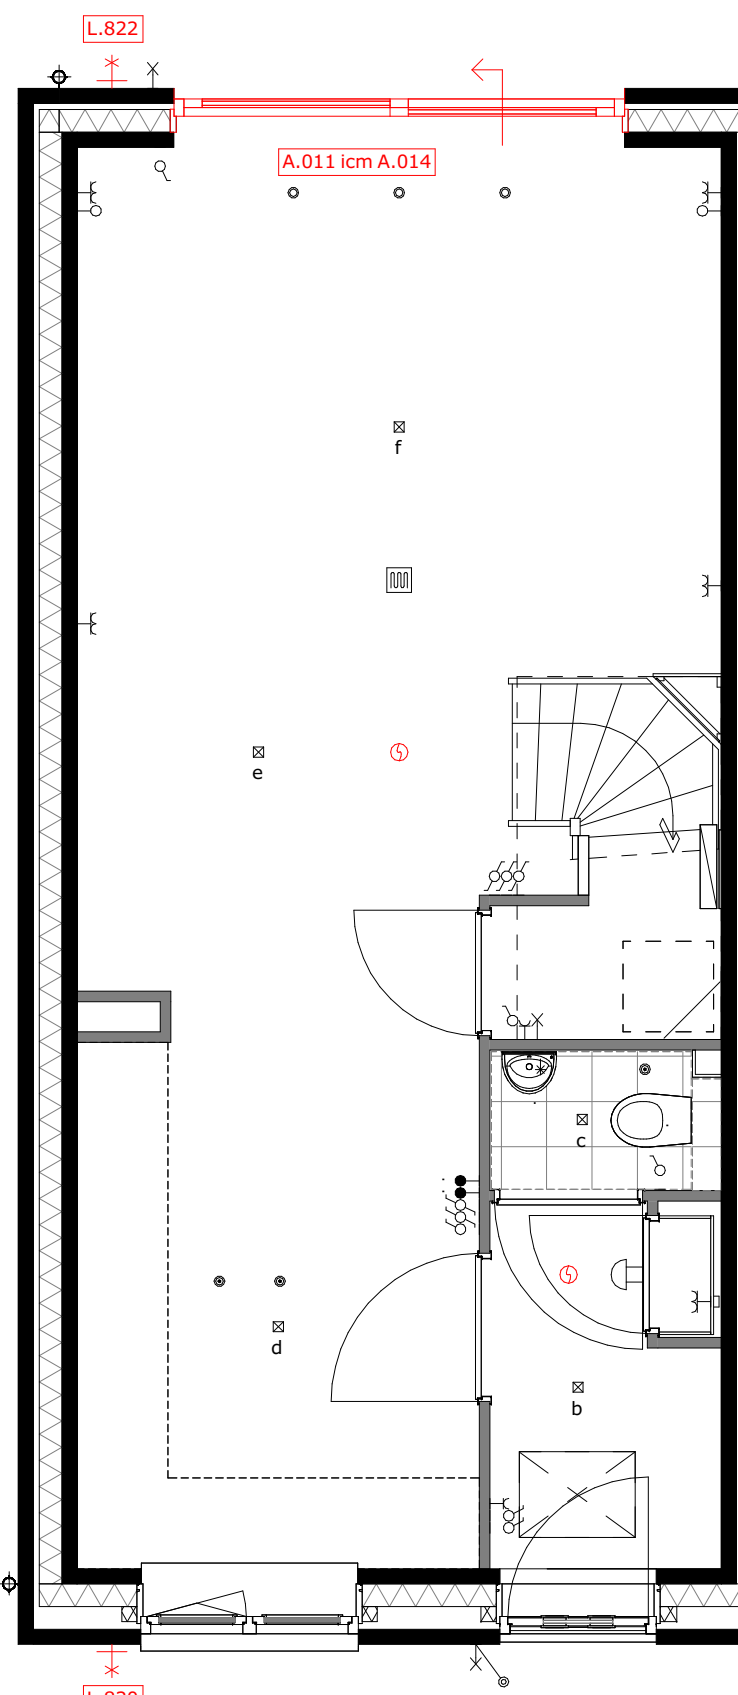


A.014 = wijzigen schuivende deel icm. optie A.011  
L.820 = buitenkraan voorgevel  
L.822 = buitenkraan achtergevel




project  
Tuindershof FASE 3A-2  
Pijnacker-Nootdorp

omschrijving  
Opties type 1.11 begane grond - bouwnummer 48


|                                                     |                           |           |                                  |
|-----------------------------------------------------|---------------------------|-----------|----------------------------------|
| opdrachtgever<br>Ontwikkelcombinatie<br>Tuindershof | schaal<br>1:50            | gewijzigd | projectnummer<br>5994_70         |
| formaat<br>A1                                       | status<br>Verkooptekening |           | tekeningnummer<br>VK-3A2-1.11-00 |
| getekend<br>ev/jl/bb                                | datum<br>25-03-2024       |           |                                  |

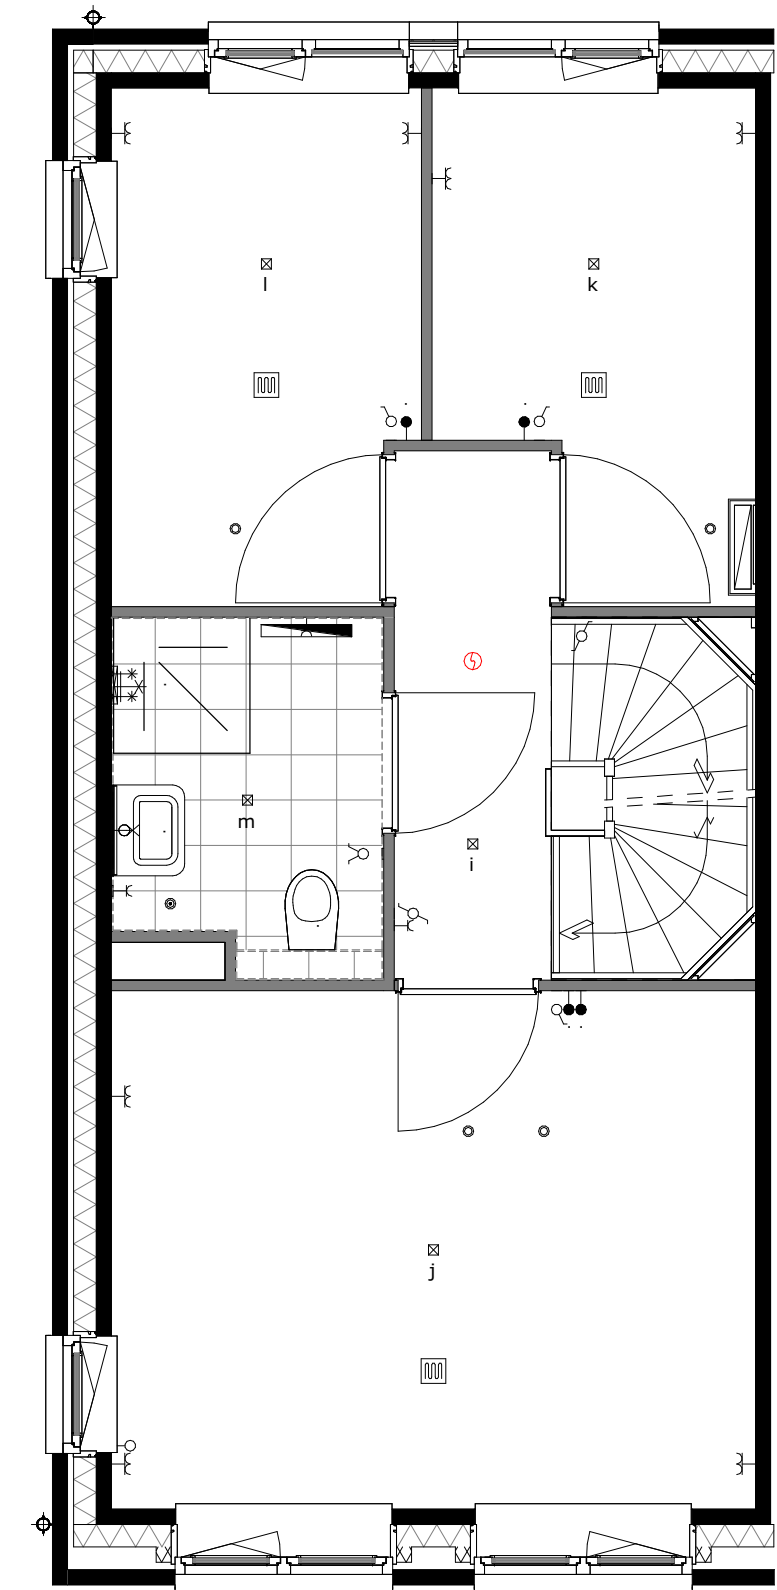


basis

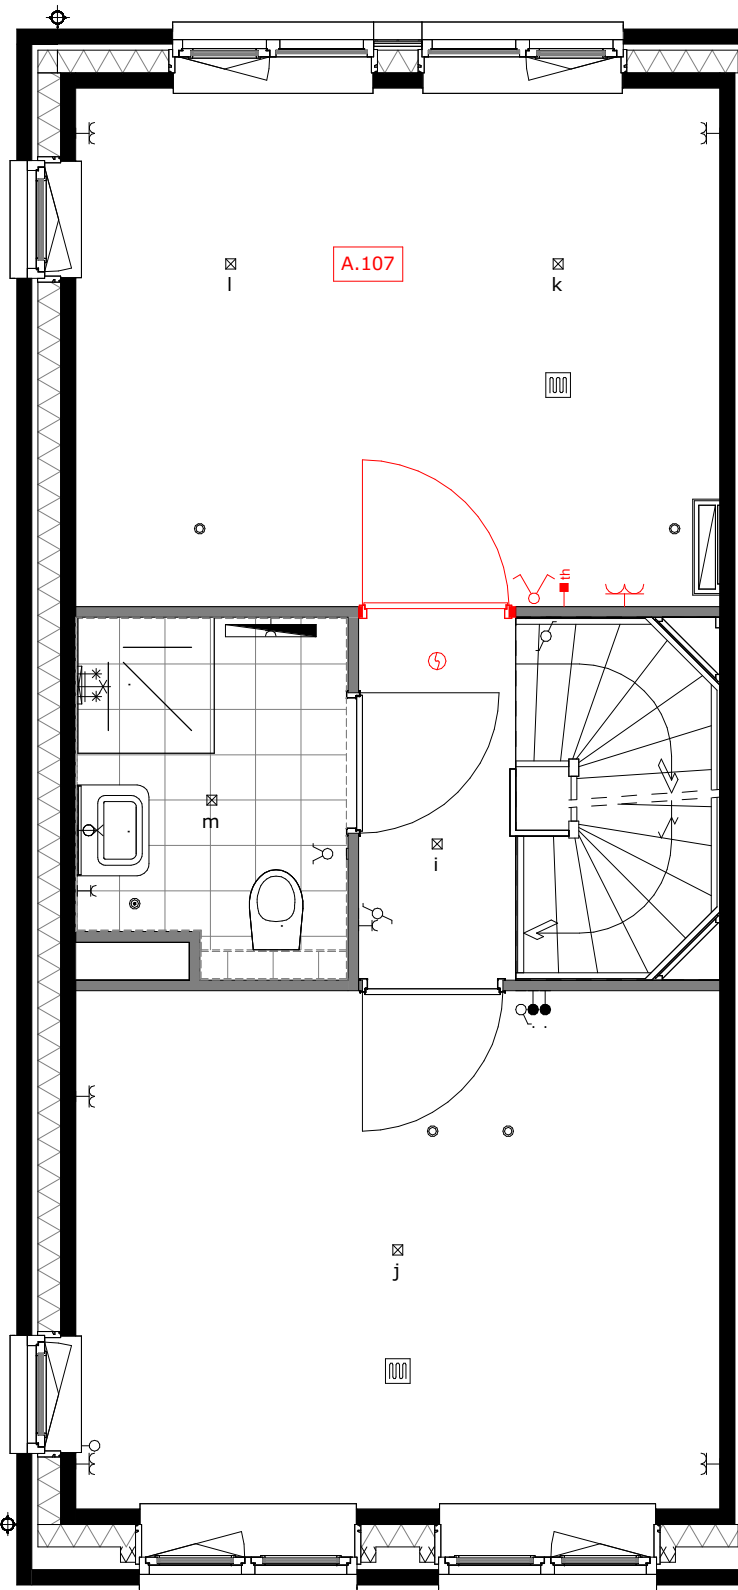


A.107 = samenvoegen slaapkamer 2 en 3

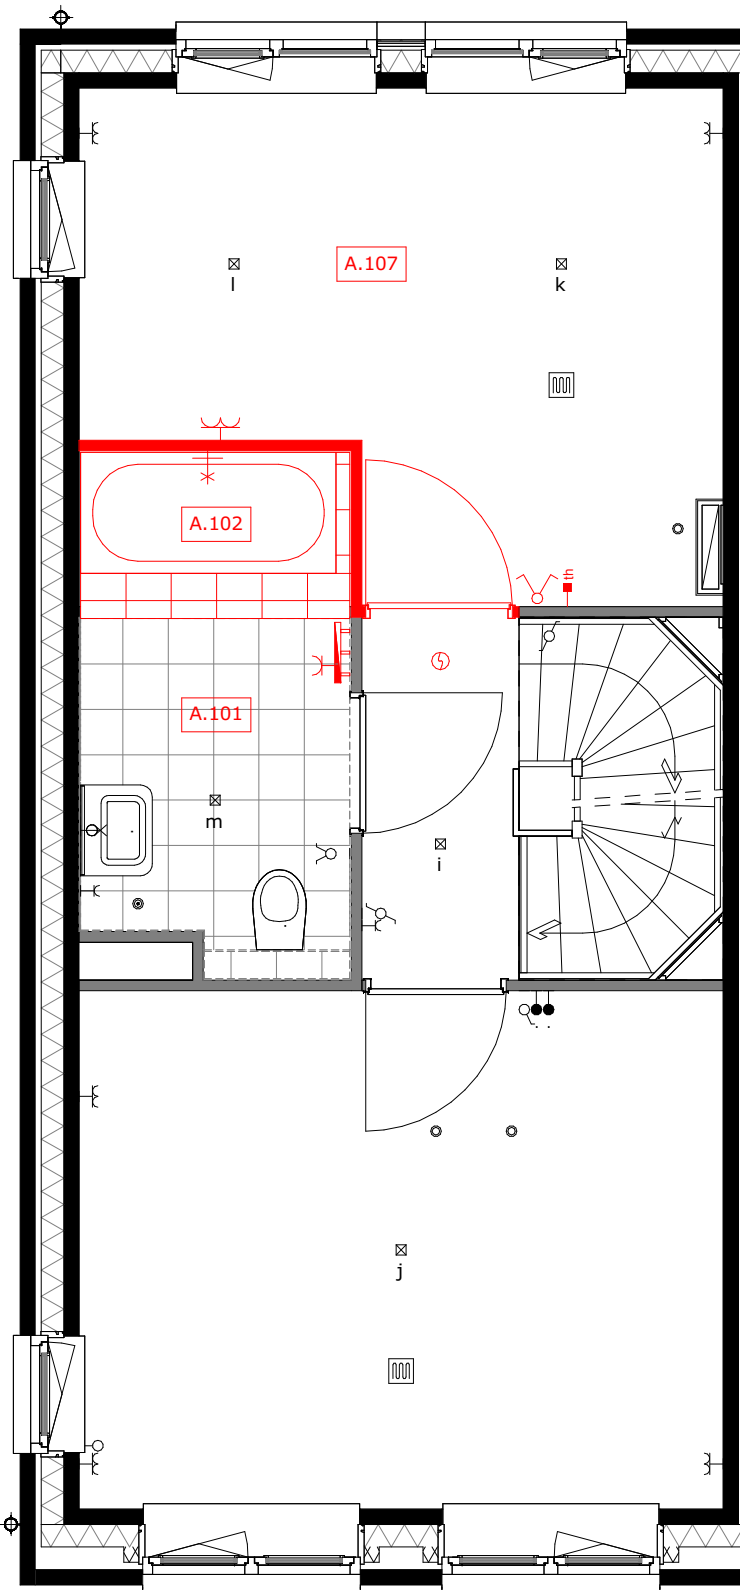

A.101 = vergroten badkamer ca. 110cm, alleen mogelijk icm optie A.107  
A.102 = ligbad met plateau, alleen mogelijk icm optie A.101  
A.107 = samenvoegen slaapkamer 2 en 3

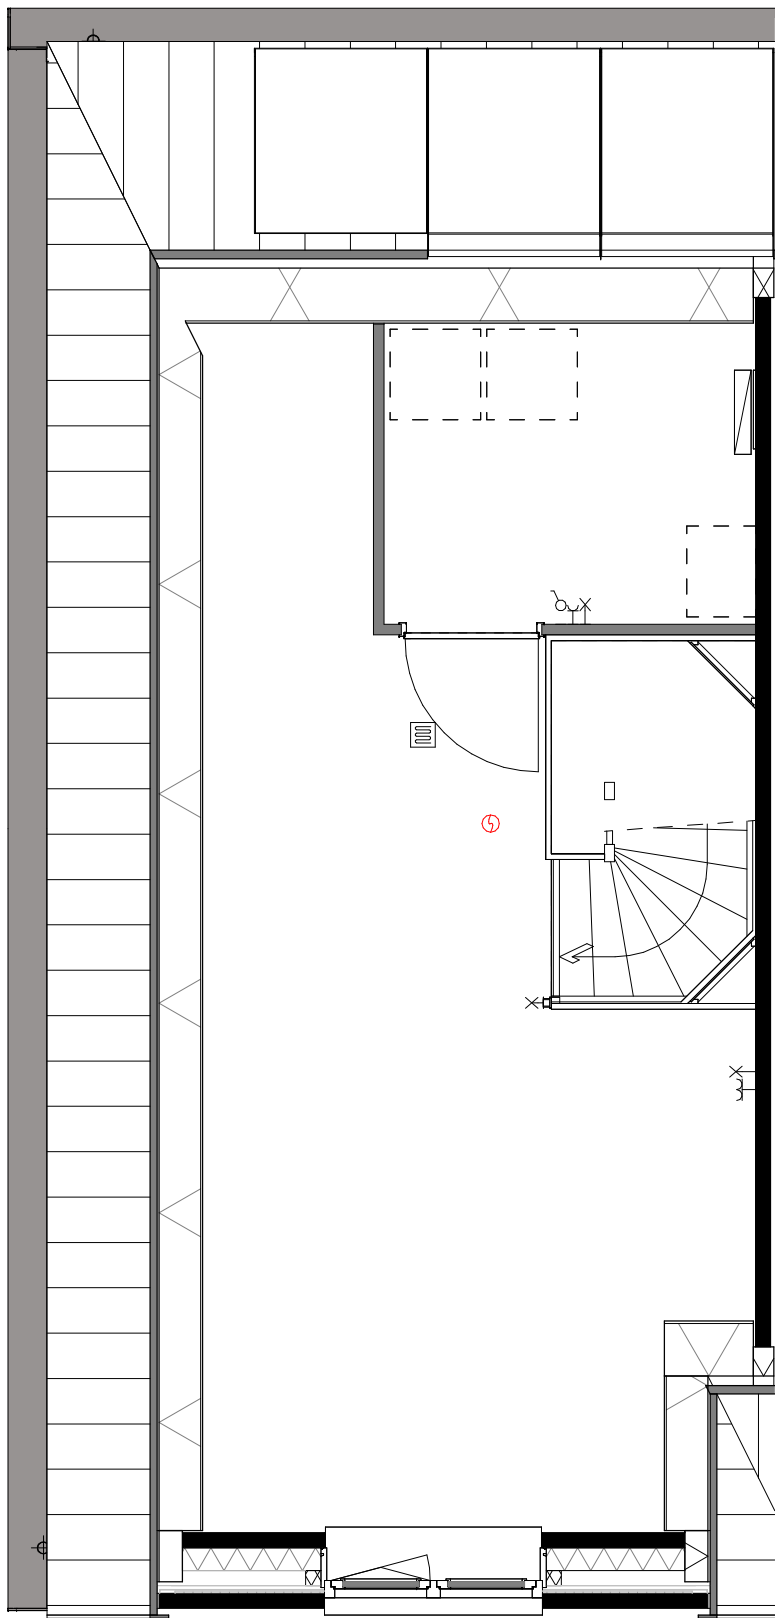

basis

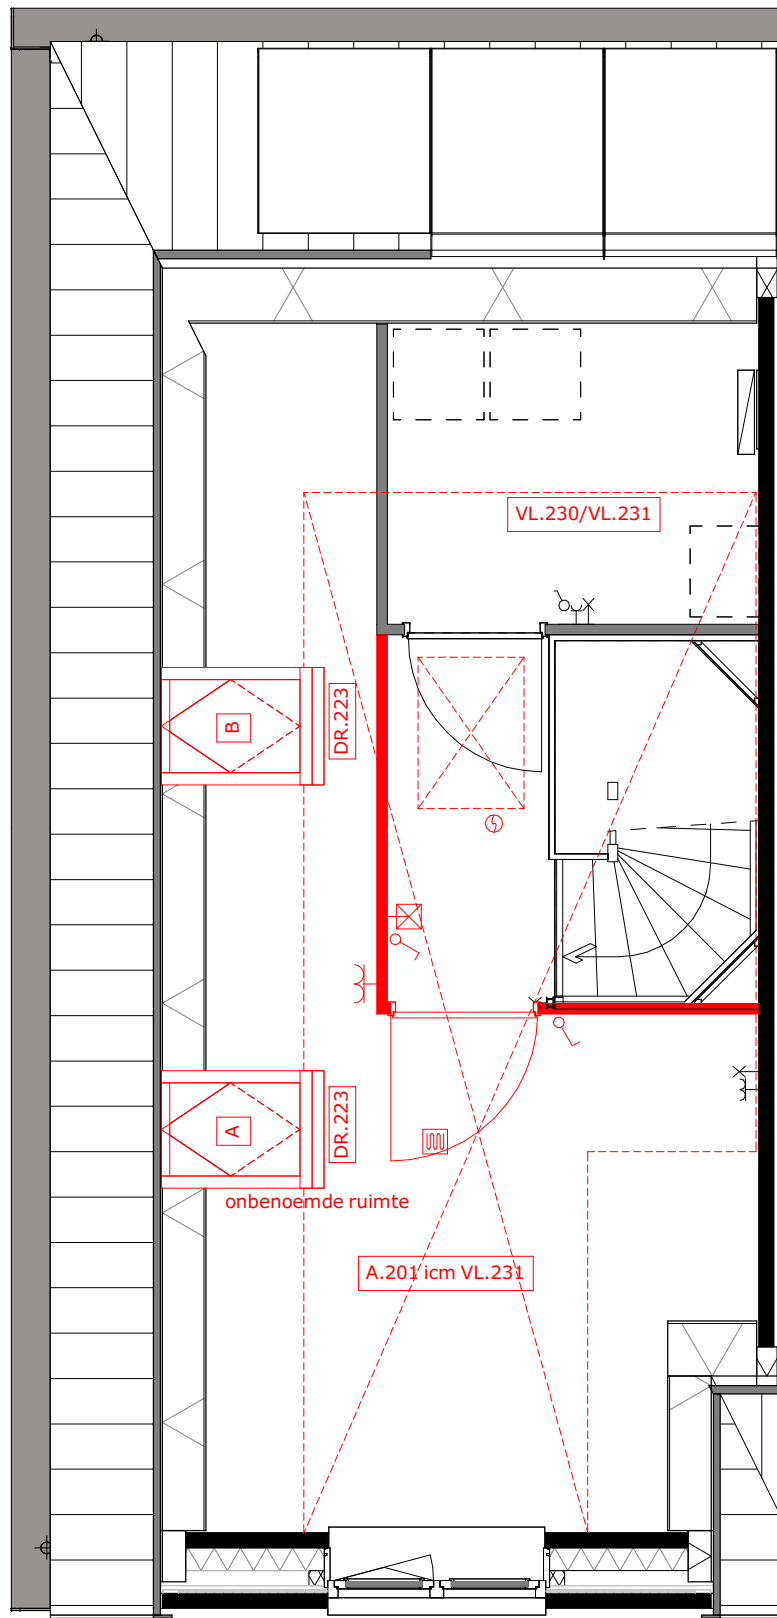


A.201 = zolderindeling (alleen in combinatie met VL.231)  
DR.223 = dakvenster  
VL.230 = vliering (onafgewerkt)  
VL.231 = vliering afgewerkt




project  
Tuindershof FASE 3A-2  
Pijnacker-Nootdorp

omschrijving  
Opties type 1.11 verdiepingen - bouwnummer 48


|                                                     |                           |           |                                  |
|-----------------------------------------------------|---------------------------|-----------|----------------------------------|
| opdrachtgever<br>Ontwikkelcombinatie<br>Tuindershof | schaal<br>1:50            | gewijzigd | projectnummer<br>5994_70         |
| formaat<br>A1                                       | status<br>Verkooptekening |           | tekeningnummer<br>VK-3A2-1.11-01 |
| getekend<br>ev/jl/bb                                | datum<br>25-03-2024       |           |                                  |

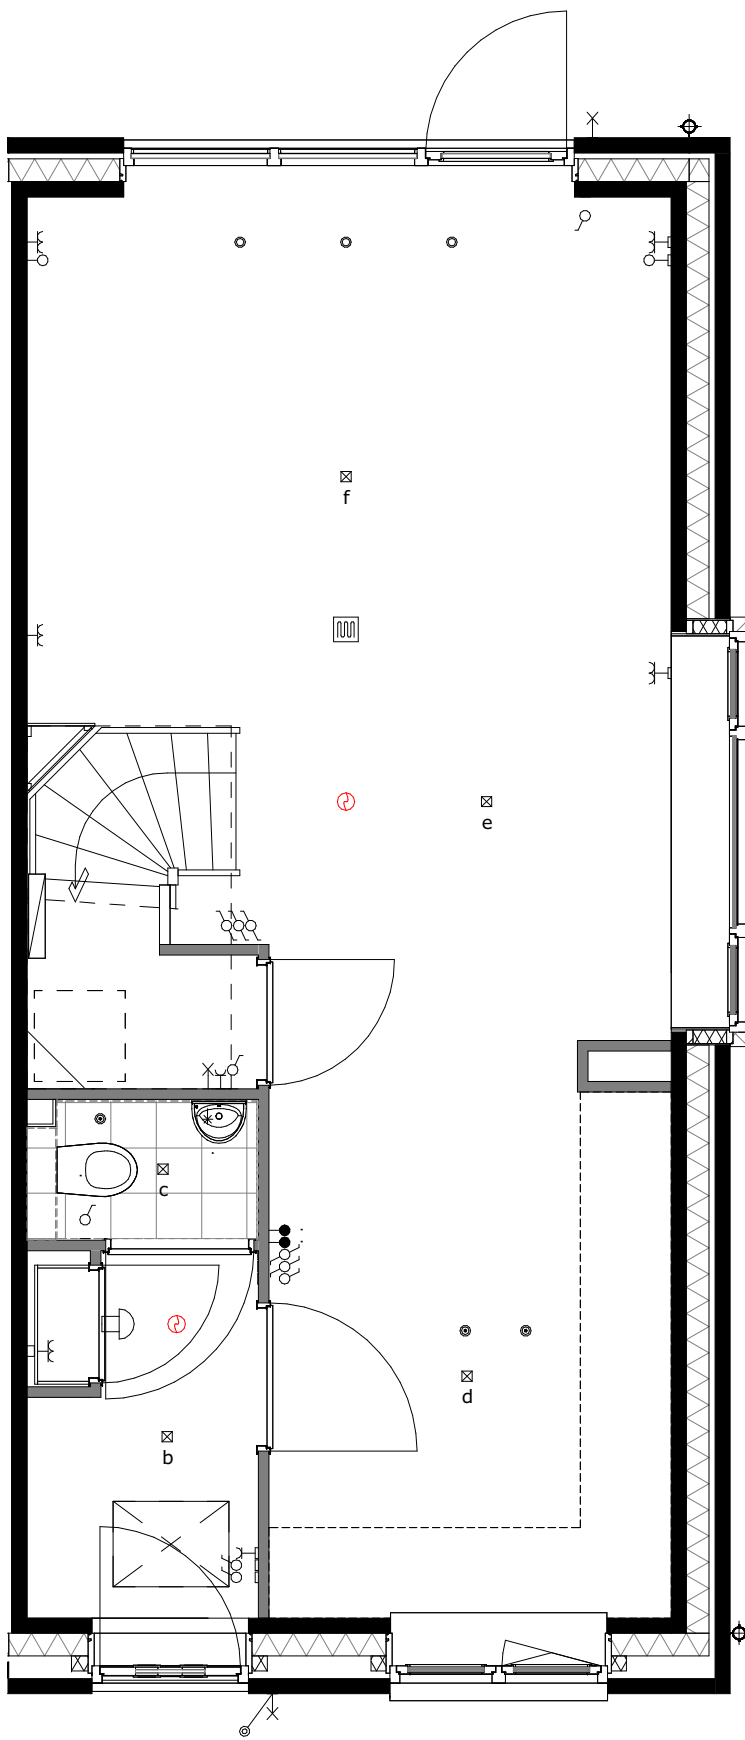


basis

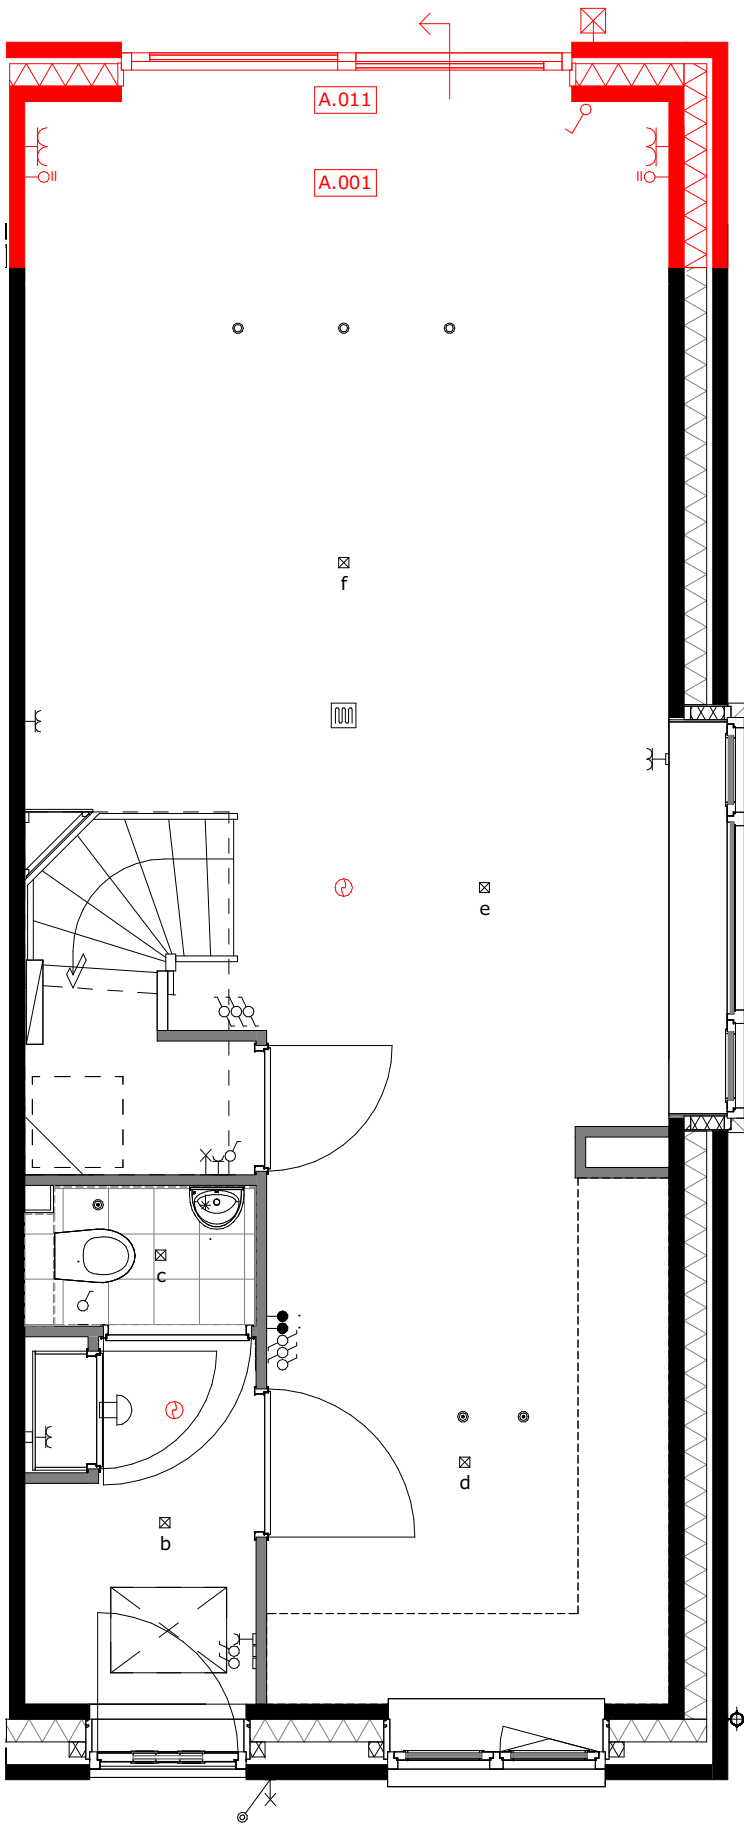


A.001 = uitbouw 1.2m  
A.011 = schuifpui

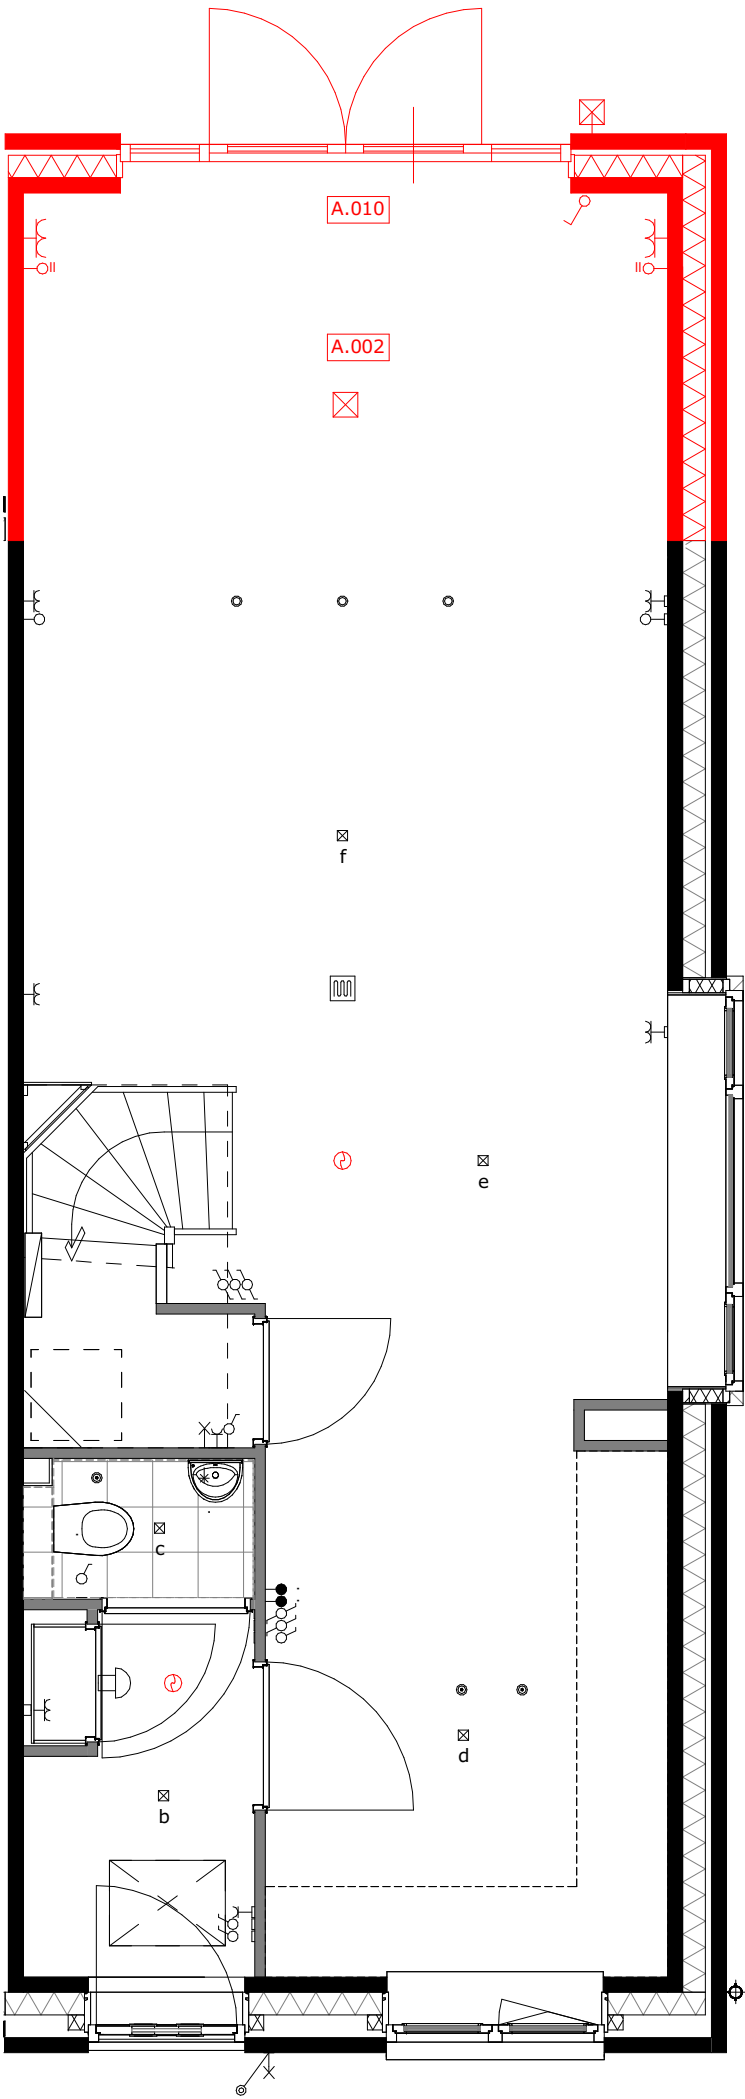

A.002 = uitbouw 2.4m  
A.010 = openslaande deuren

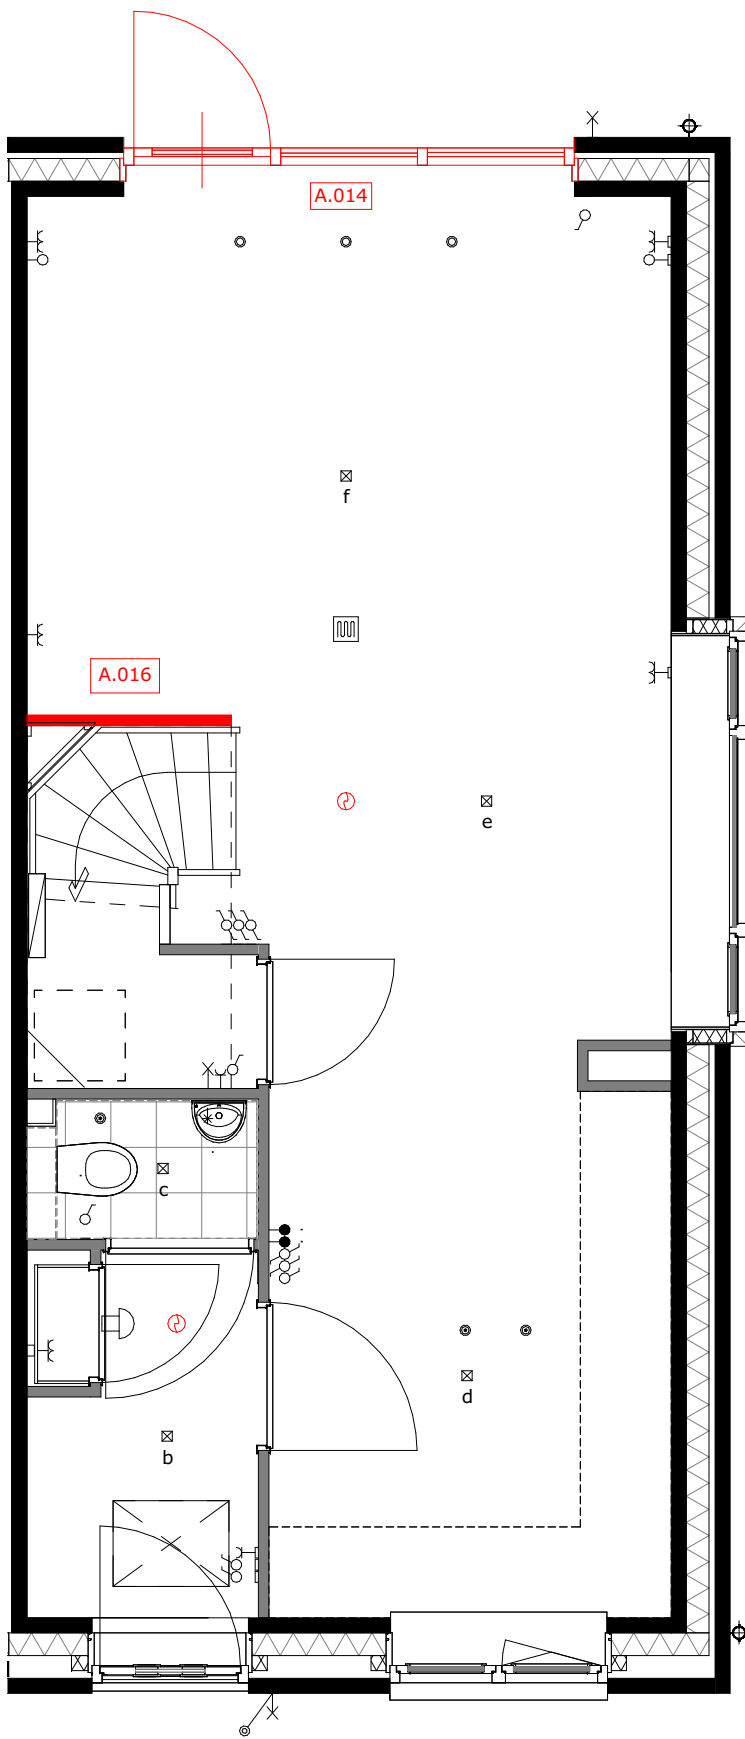

A.014 = wijzigen loopdeur  
A.016 = wand bij de trap

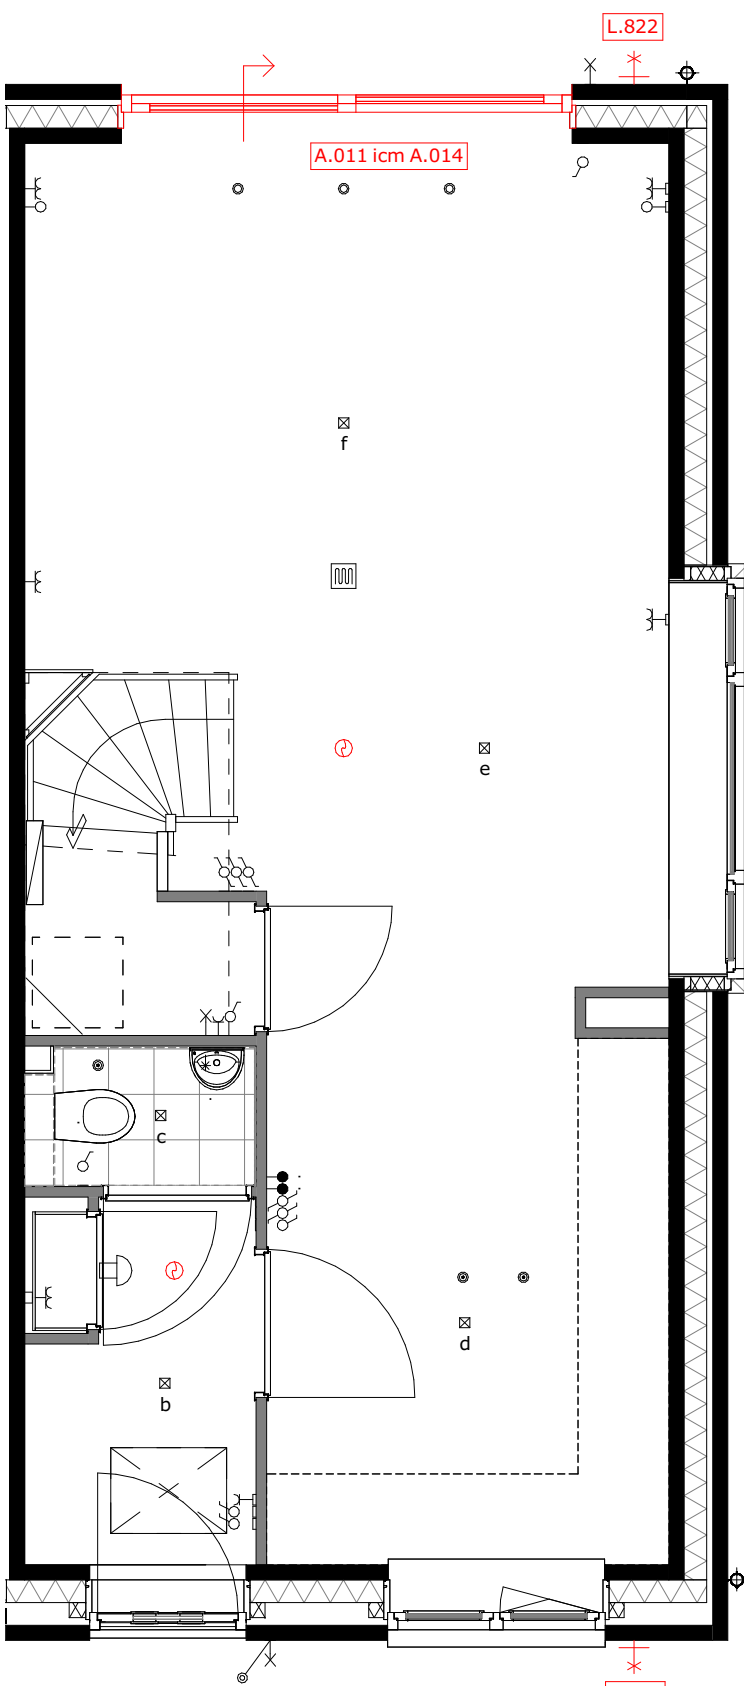


A.014 = wijzigen schuivende deel icm. optie A.011  
L.820 = buitenkraan voorgevel  
L.822 = buitenkraan achtergevel




project  
Tuindershof FASE 3A-2  
Pijnacker-Nootdorp

omschrijving  
Opties type 1.12 begane grond - bouwnummer 44


|                                                     |                           |           |                                  |
|-----------------------------------------------------|---------------------------|-----------|----------------------------------|
| opdrachtgever<br>Ontwikkelcombinatie<br>Tuindershof | schaal<br>1:50            | gewijzigd | projectnummer<br>5994_70         |
| formaat<br>A1                                       | status<br>Verkooptekening |           | tekeningnummer<br>VK-3A2-1.12-00 |
| getekend<br>ev/jl/bb                                | datum<br>25-03-2024       |           |                                  |

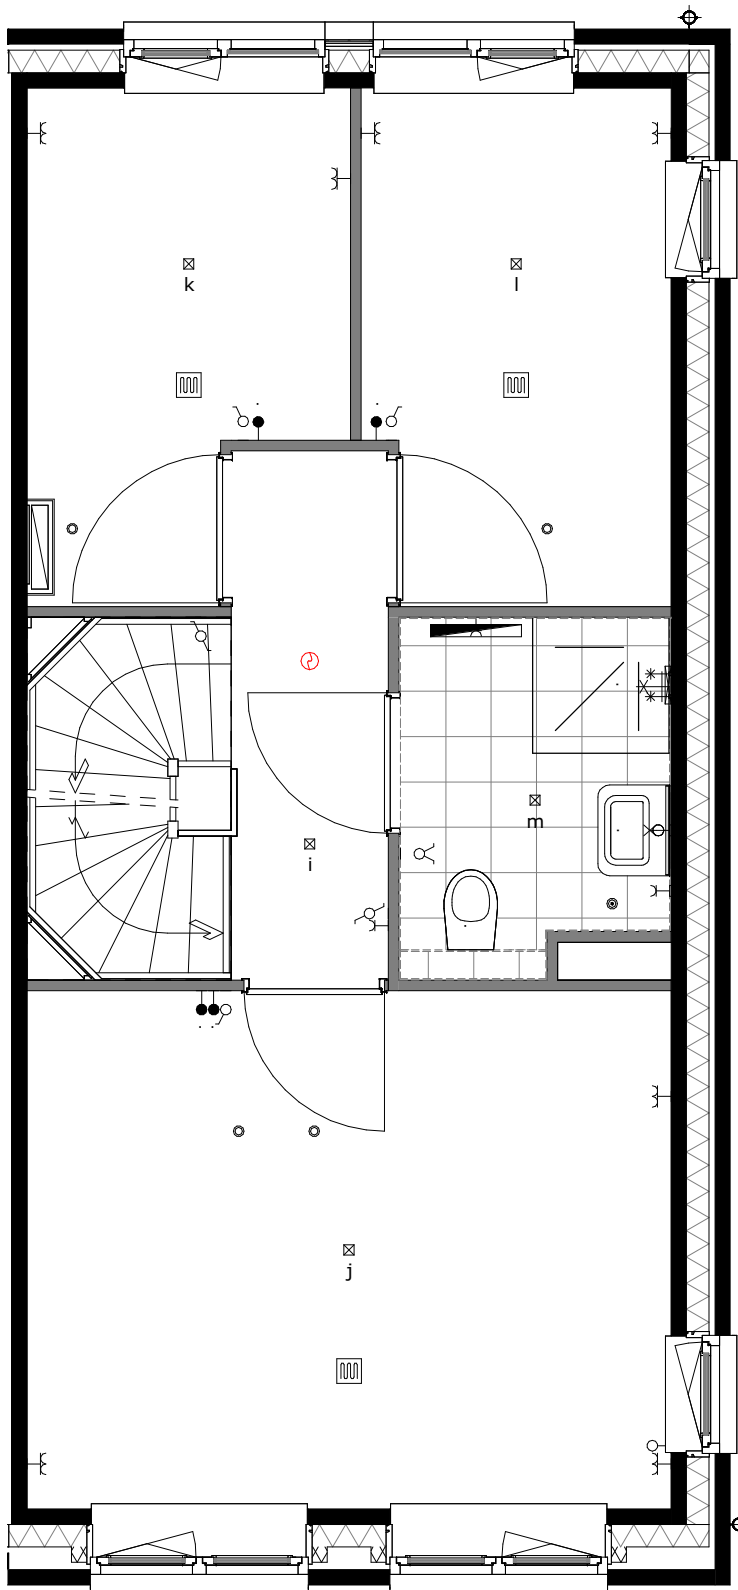


basis

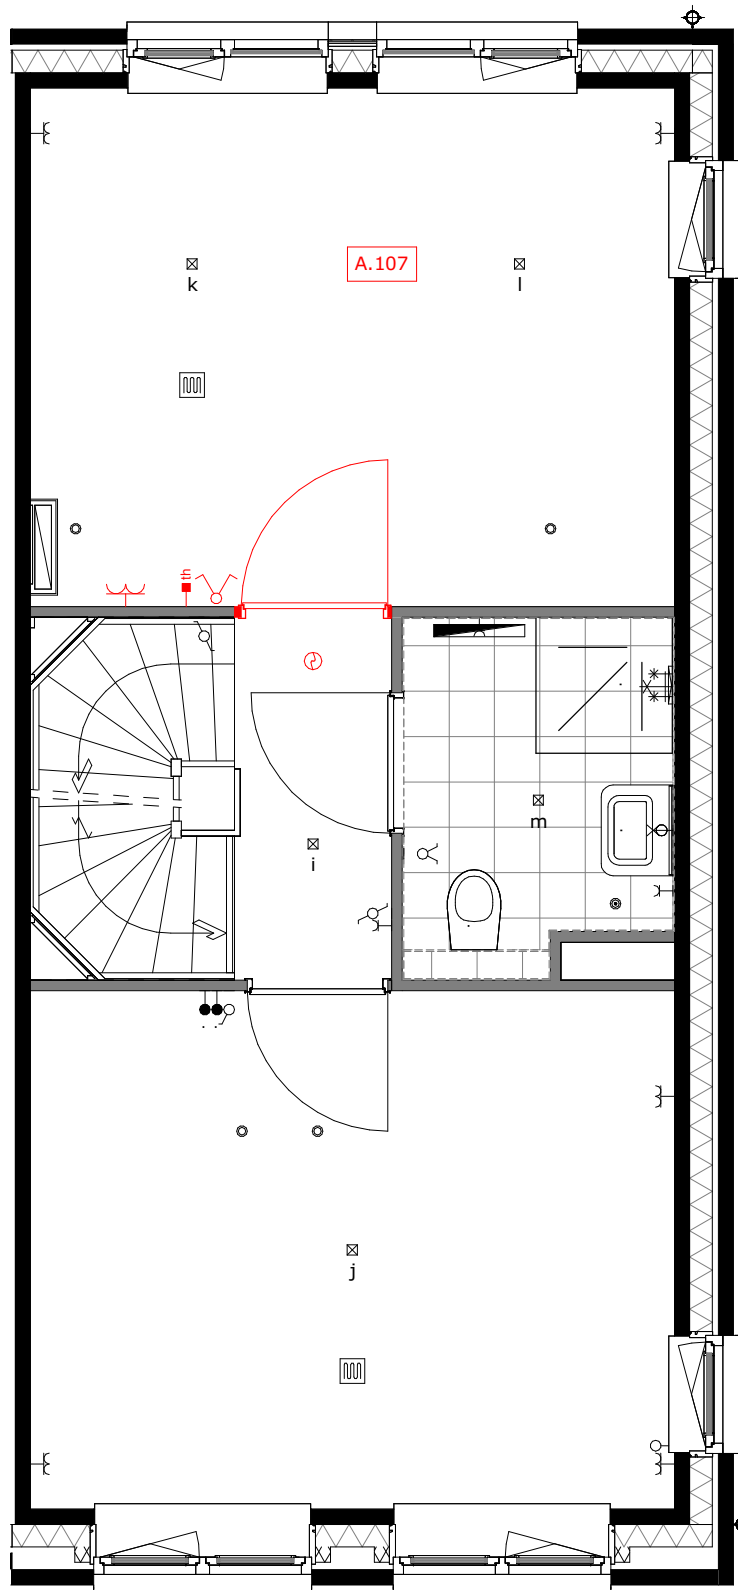


A.107 = samenvoegen slaapkamer 2 en 3

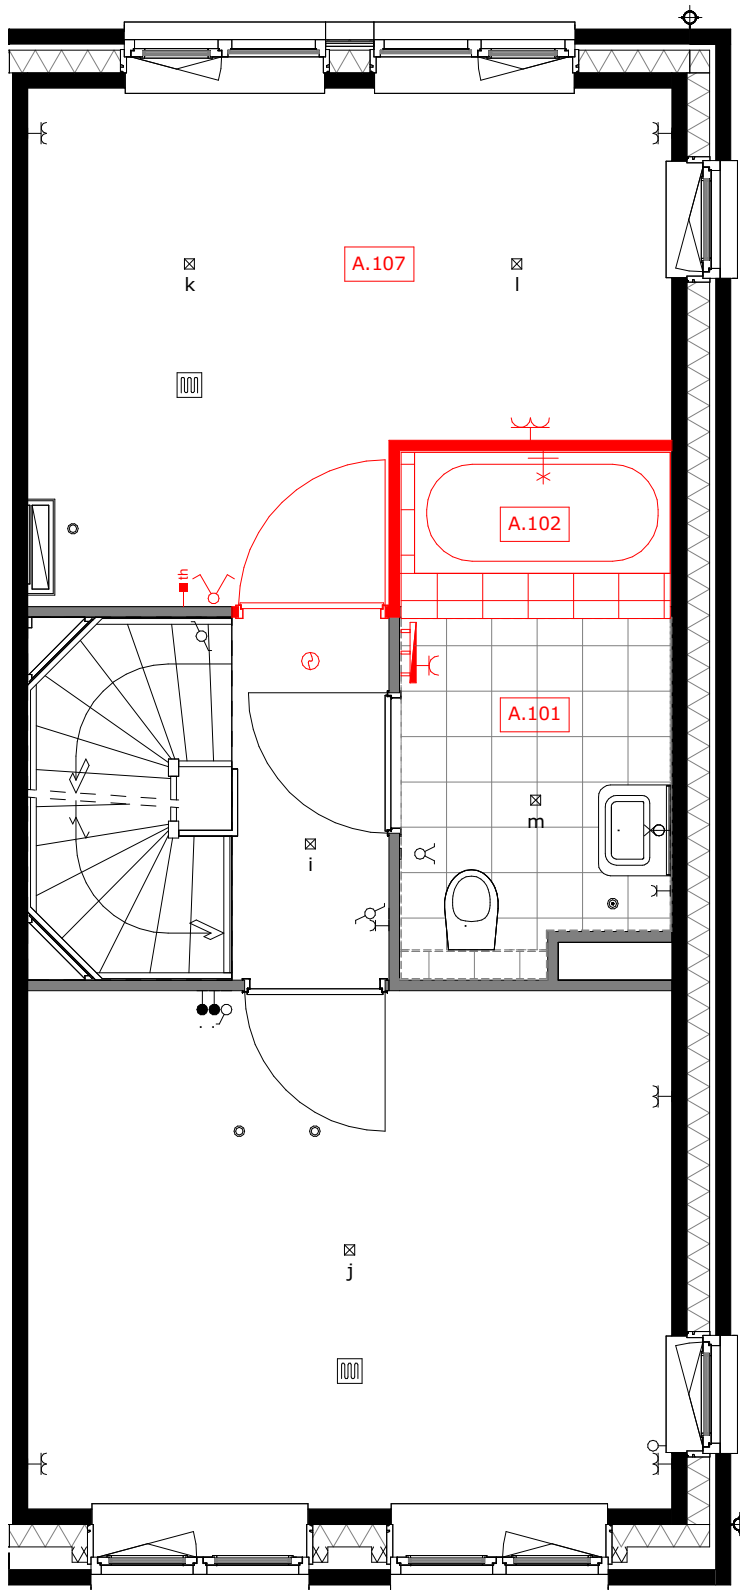

A.101 = vergroten badkamer ca. 110cm, alleen mogelijk icm optie A.107  
A.102 = ligbad met plateau, alleen mogelijk icm optie A.101  
A.107 = samenvoegen slaapkamer 2 en 3

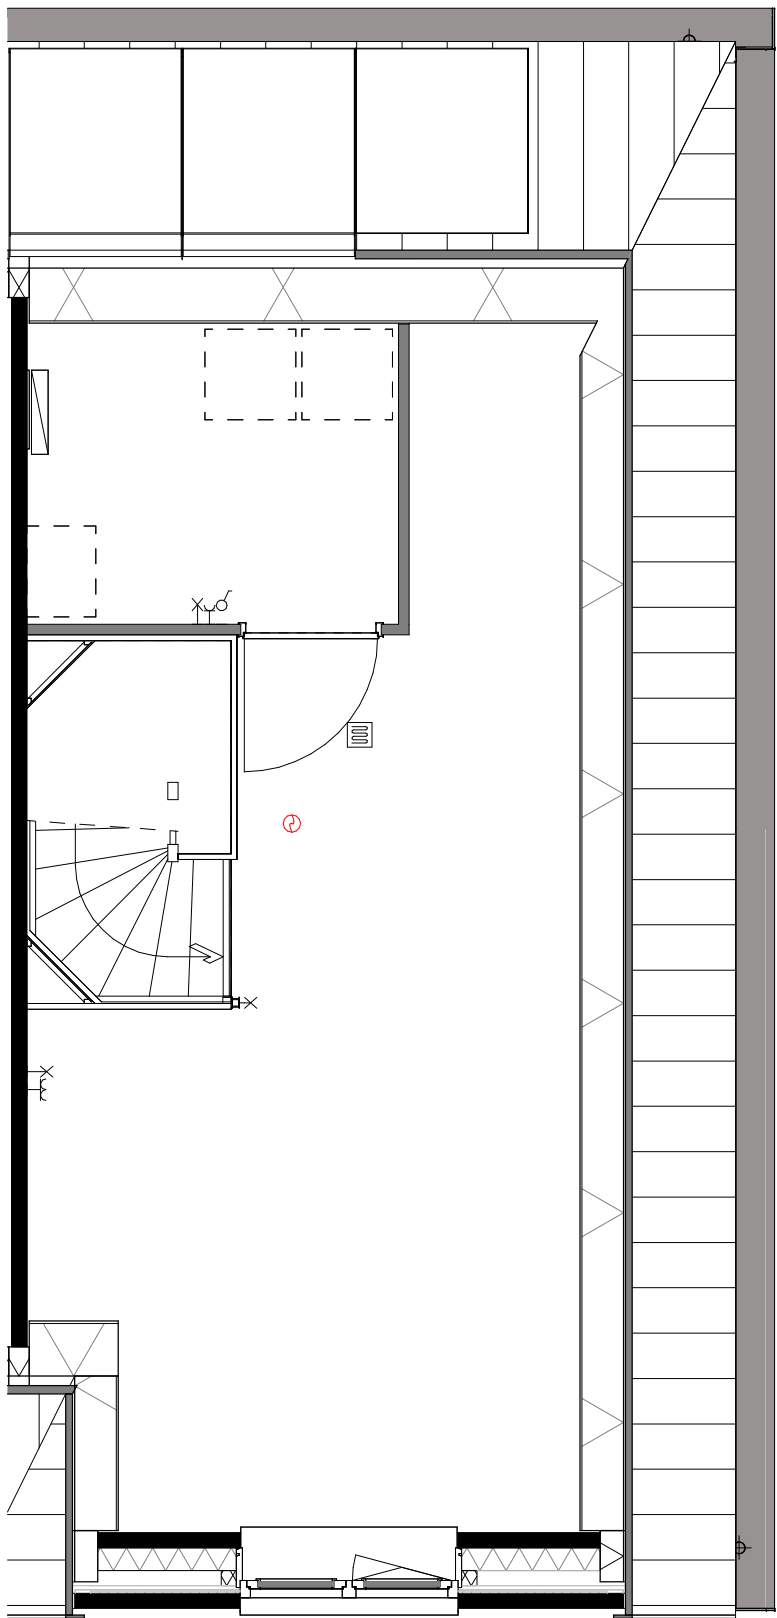

basis

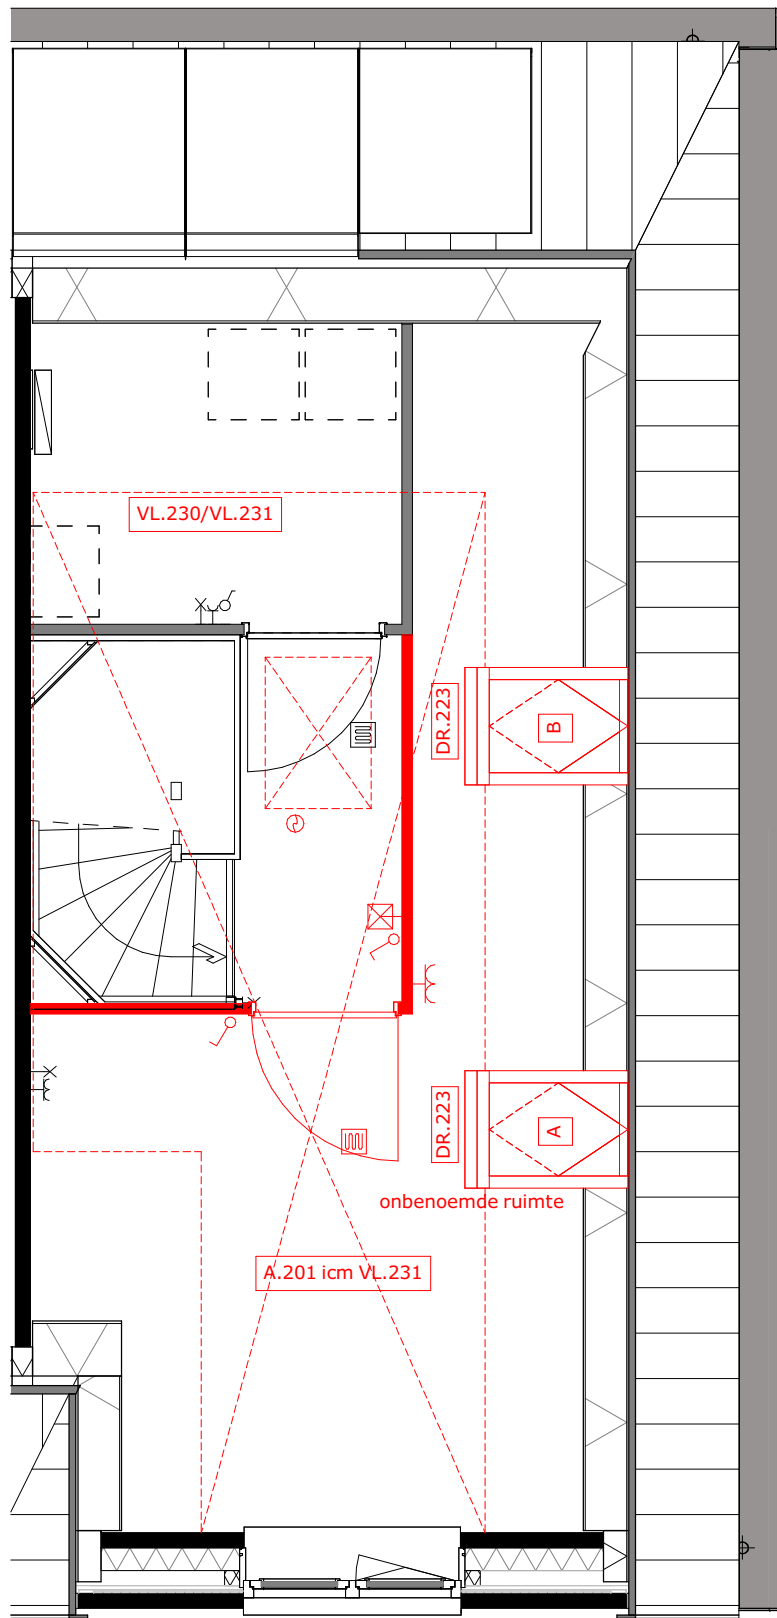


A.201 = zolderindeling (alleen in combinatie met VL.231)  
DR.223 = dakvenster  
VL.230 = vliering (onafgewerkt)  
VL.231 = vliering afgewerkt




project  
Tuindershof FASE 3A-2  
Pijnacker-Nootdorp

omschrijving  
Opties type 1.12 verdiepingen - bouwnummer 44


|                                                     |                           |           |                                  |
|-----------------------------------------------------|---------------------------|-----------|----------------------------------|
| opdrachtgever<br>Ontwikkelcombinatie<br>Tuindershof | schaal<br>1:50            | gewijzigd | projectnummer<br>5994_70         |
| formaat<br>A1                                       | status<br>Verkooptekening |           | tekeningnummer<br>VK-3A2-1.12-01 |
| getekend<br>ev/jl/bb                                | datum<br>25-03-2024       |           |                                  |

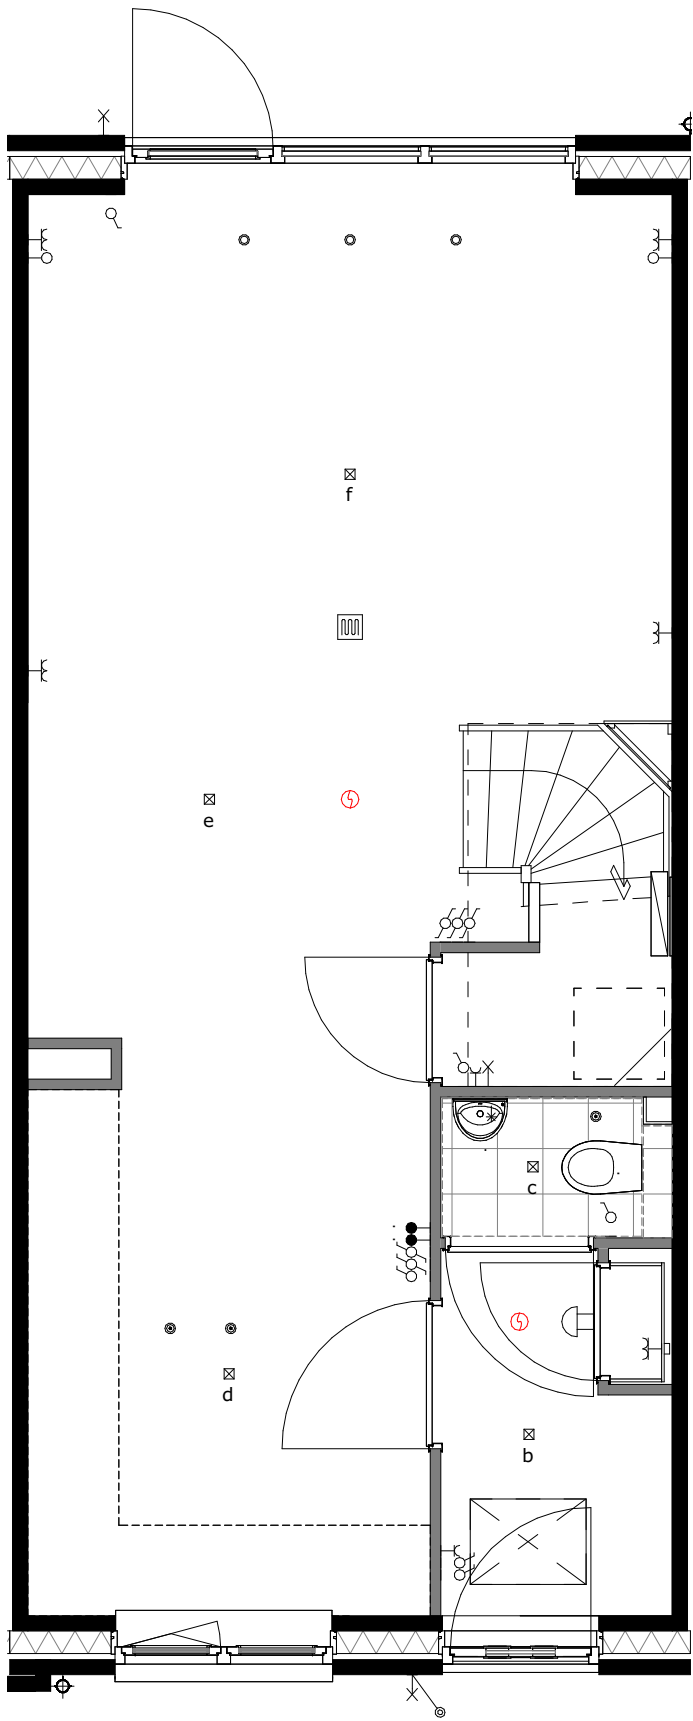


basis

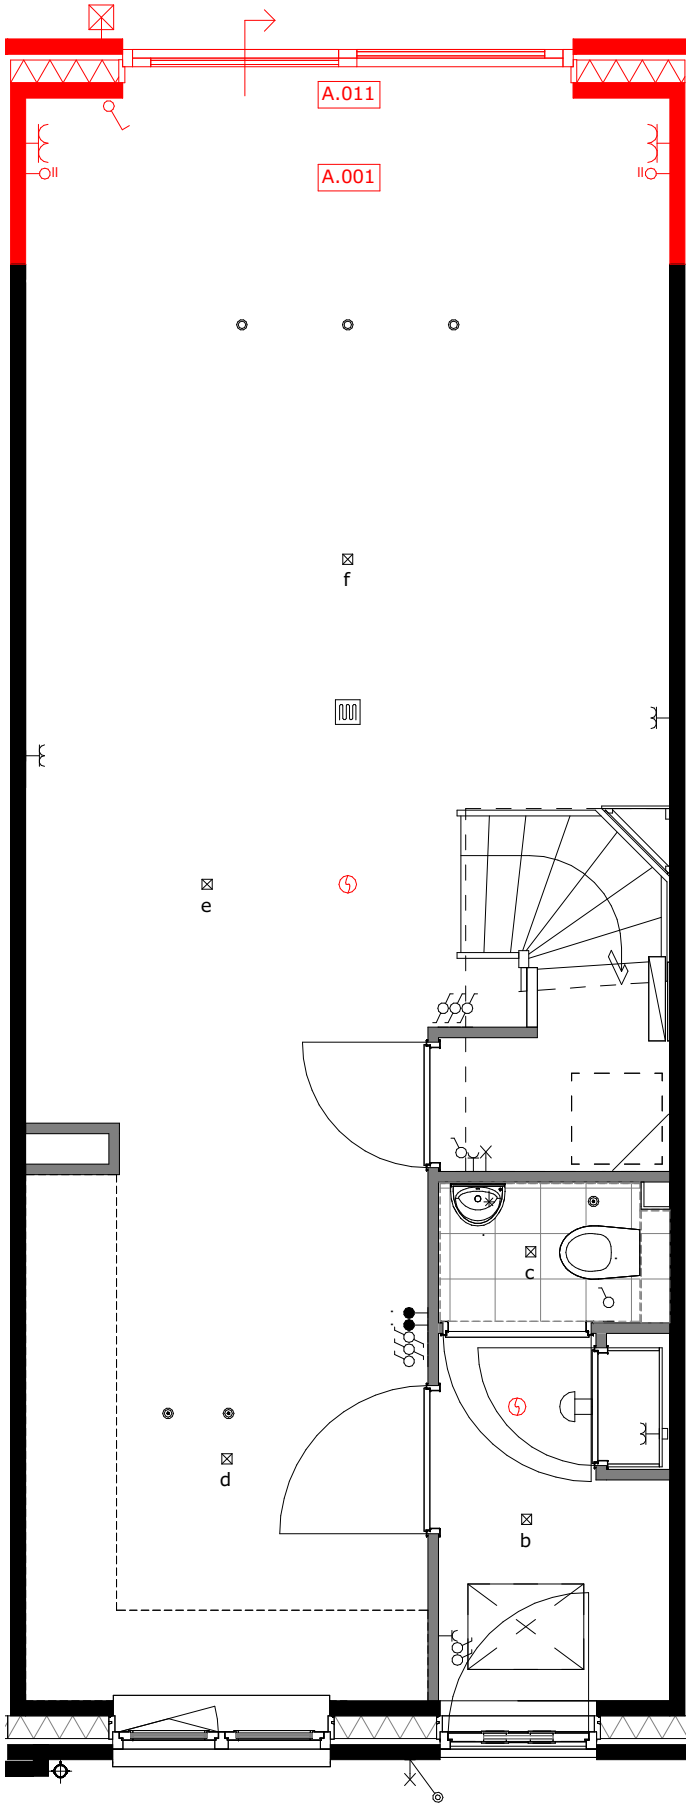


A.001 = uitbouw 1.2m  
A.011 = schuifpui

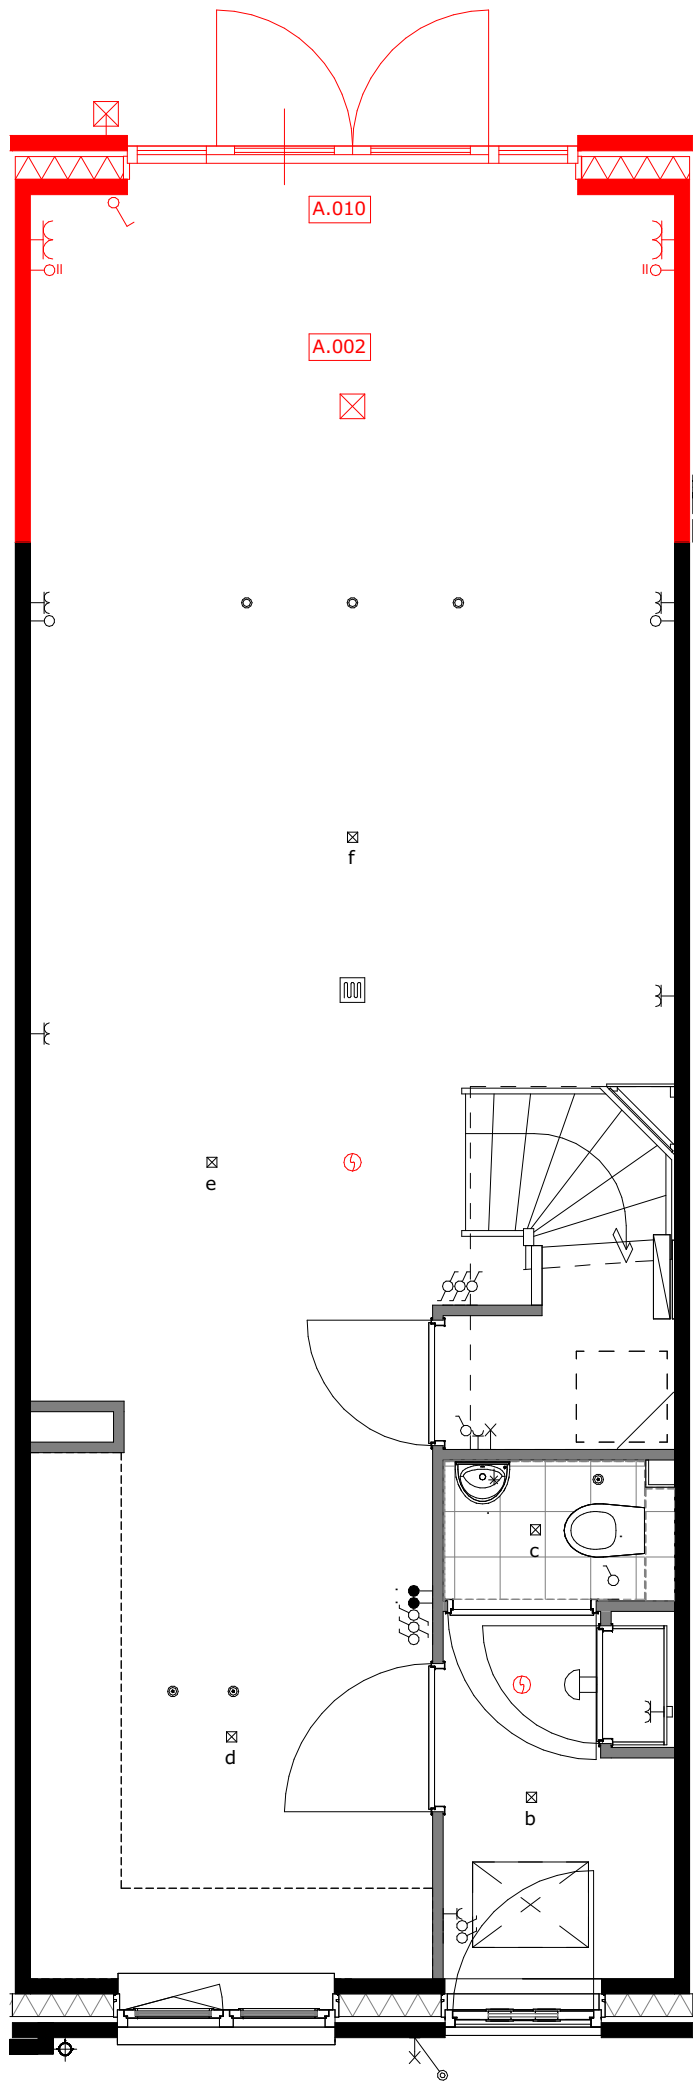

A.002 = uitbouw 2.4m  
A.010 = openslaande deuren

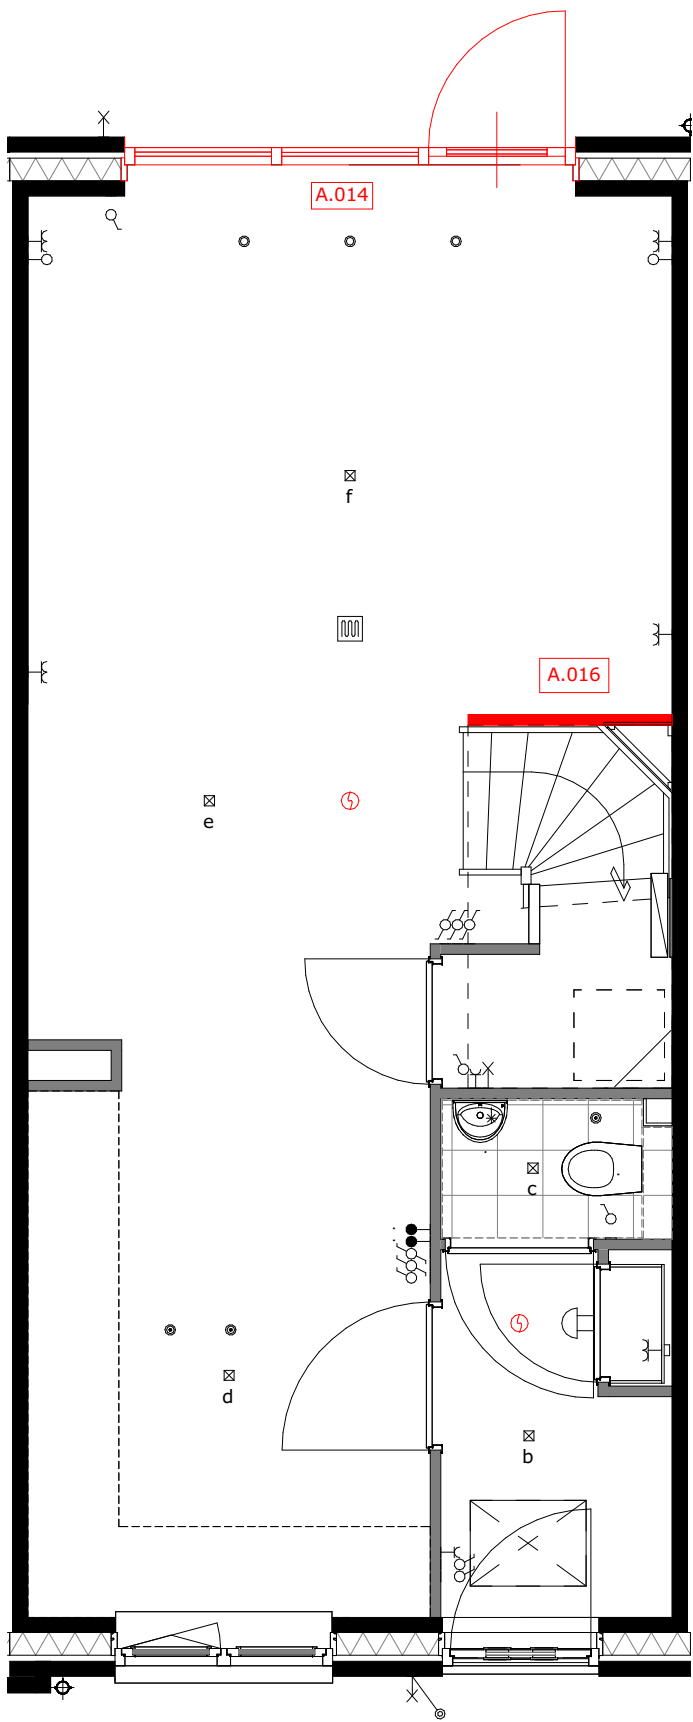

A.014 = wijzigen loopdeur  
A.016 = wand bij de trap

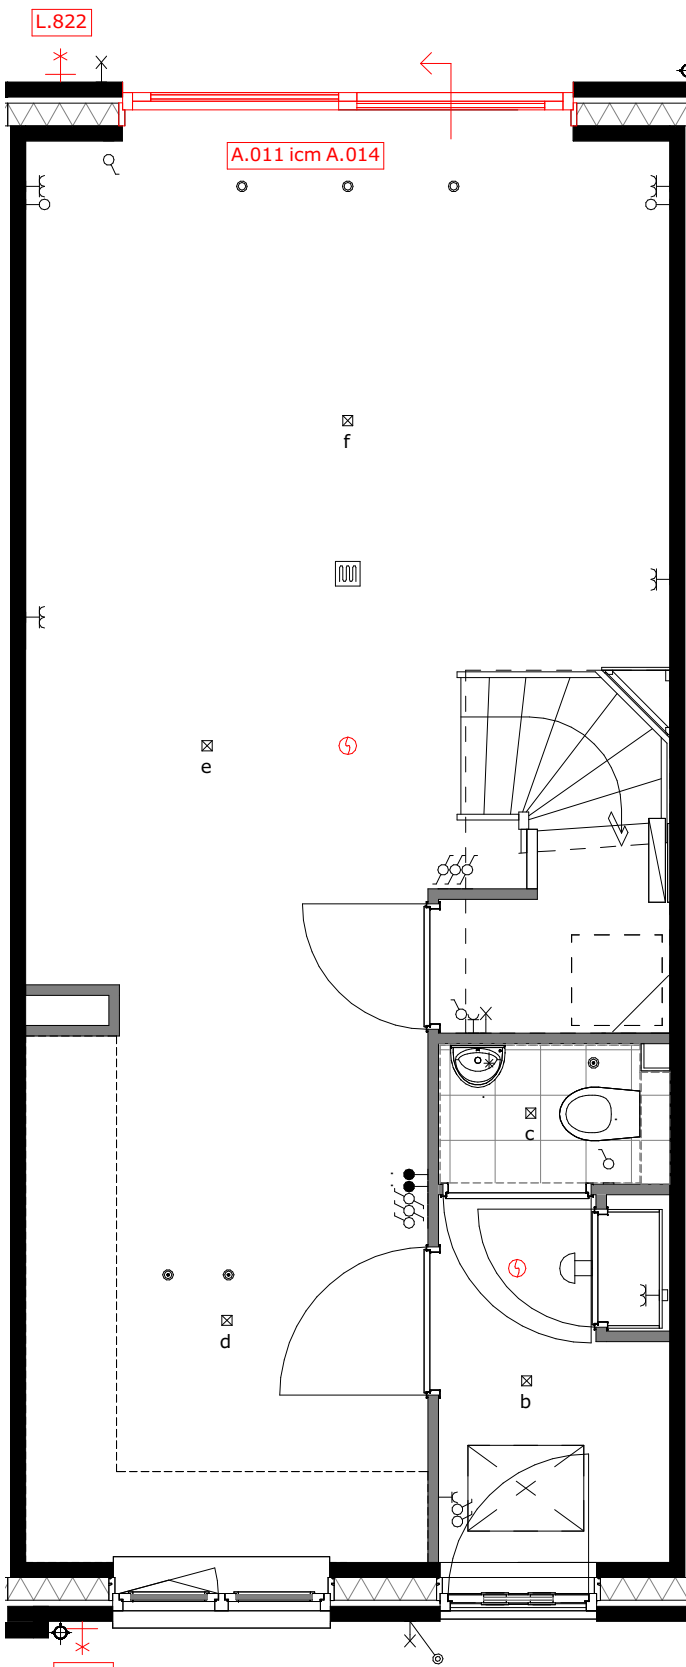


A.014 = wijzigen schuivende deel icm. optie A.011  
L.820 = buitenkraan voorgevel  
L.822 = buitenkraan achtergevel




project  
Tuindershof FASE 3A-2  
Pijnacker-Nootdorp

omschrijving  
Opties type 1.13 begane grond - bouwnummer 45,46 en 47


|                                                     |                           |           |                                  |
|-----------------------------------------------------|---------------------------|-----------|----------------------------------|
| opdrachtgever<br>Ontwikkelcombinatie<br>Tuindershof | schaal<br>1:50            | gewijzigd | projectnummer<br>5994_70         |
| formaat<br>A1                                       | status<br>Verkooptekening |           | tekeningnummer<br>VK-3A2-1.13-00 |
| getekend<br>ev/jj/bb                                | datum<br>25-03-2024       |           |                                  |

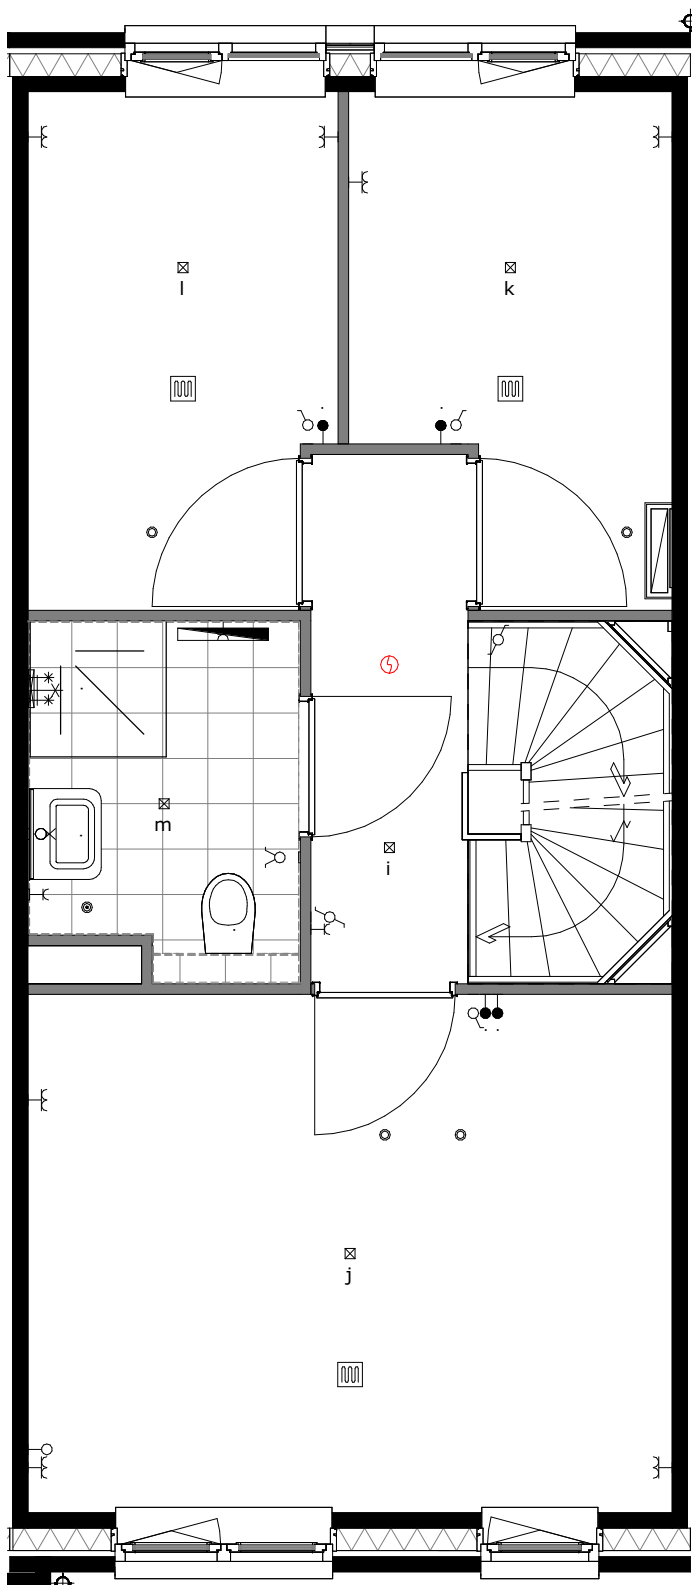


basis

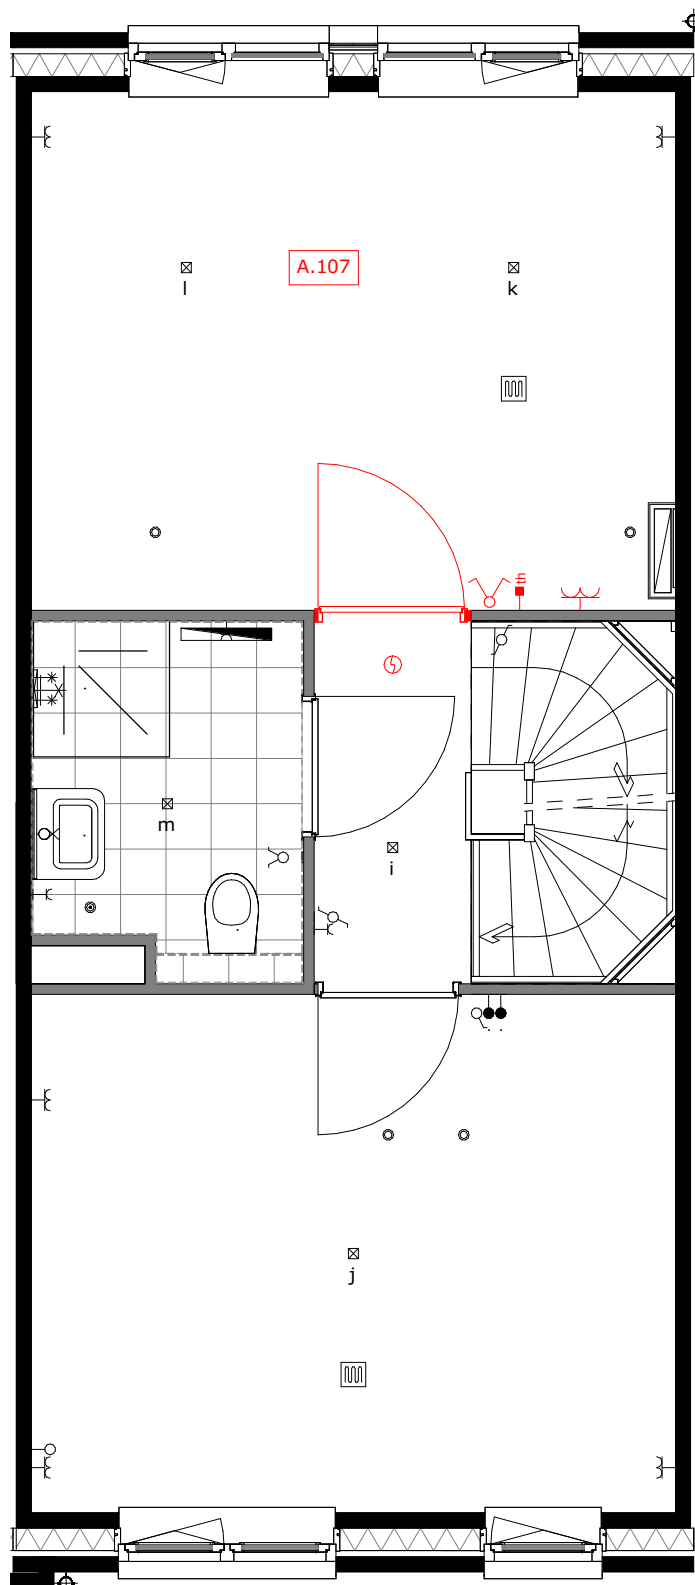


A.107 = samenvoegen slaapkamer 2 en 3

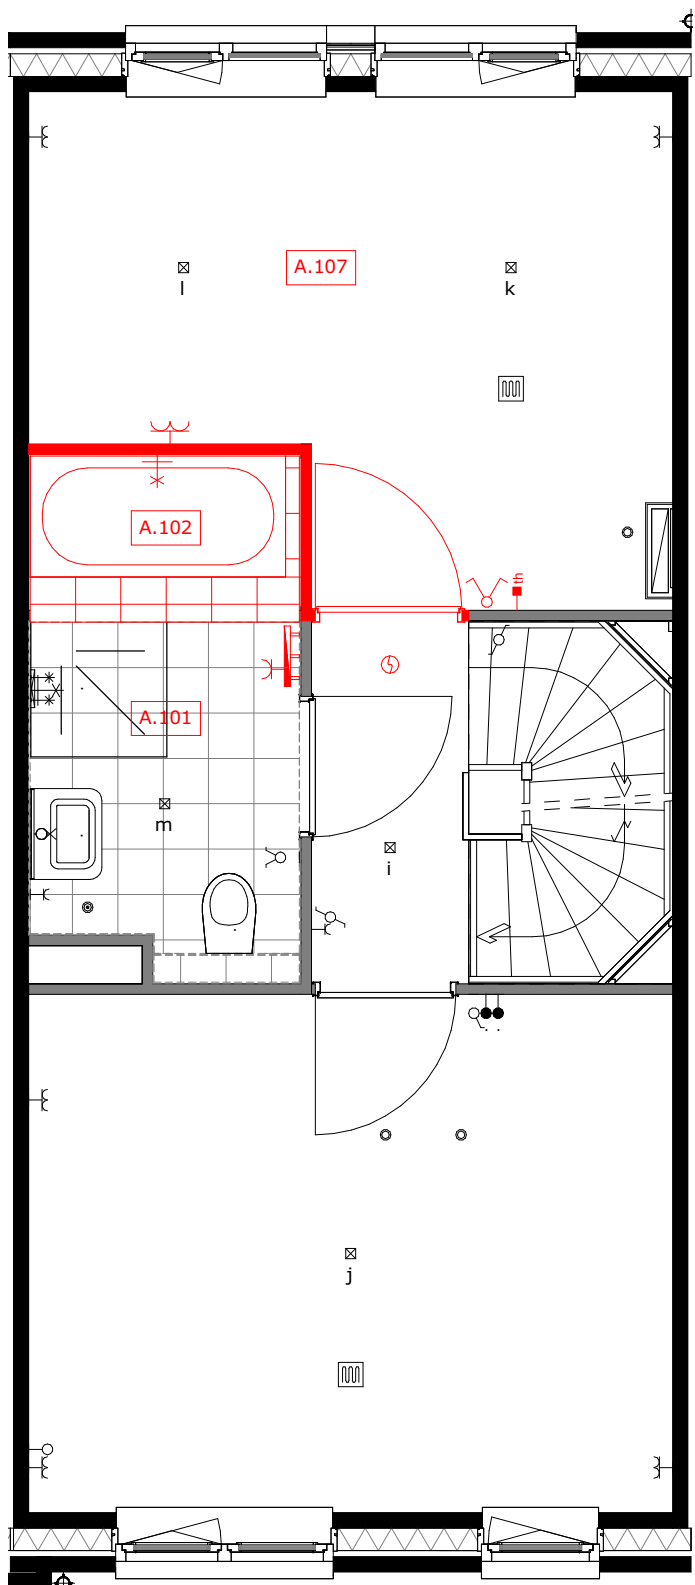


A.101 = vergroten badkamer ca. 110cm, alleen mogelijk icm optie A.107  
A.102 = ligbad met plateau, alleen mogelijk icm optie A.101  
A.107 = samenvoegen slaapkamer 2 en 3

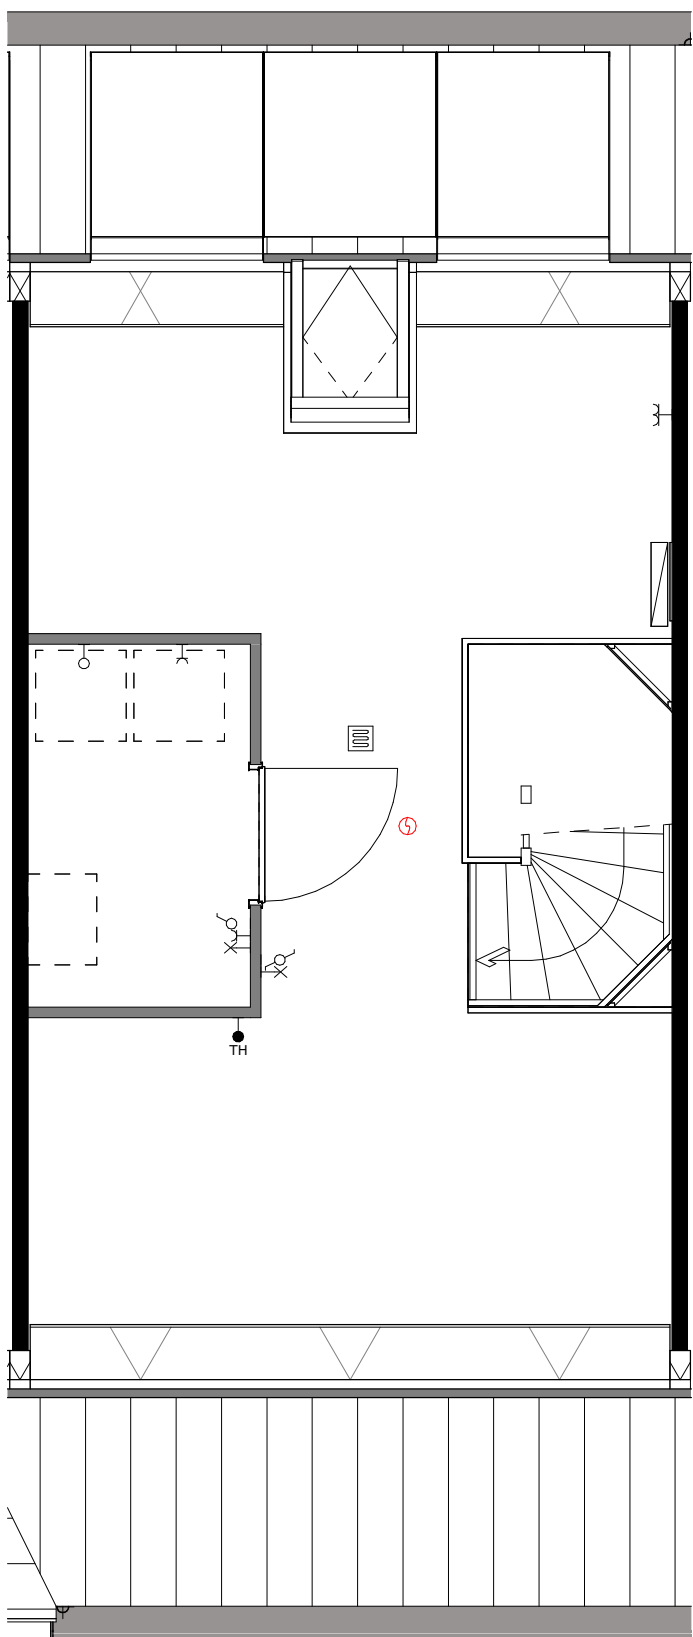


basis

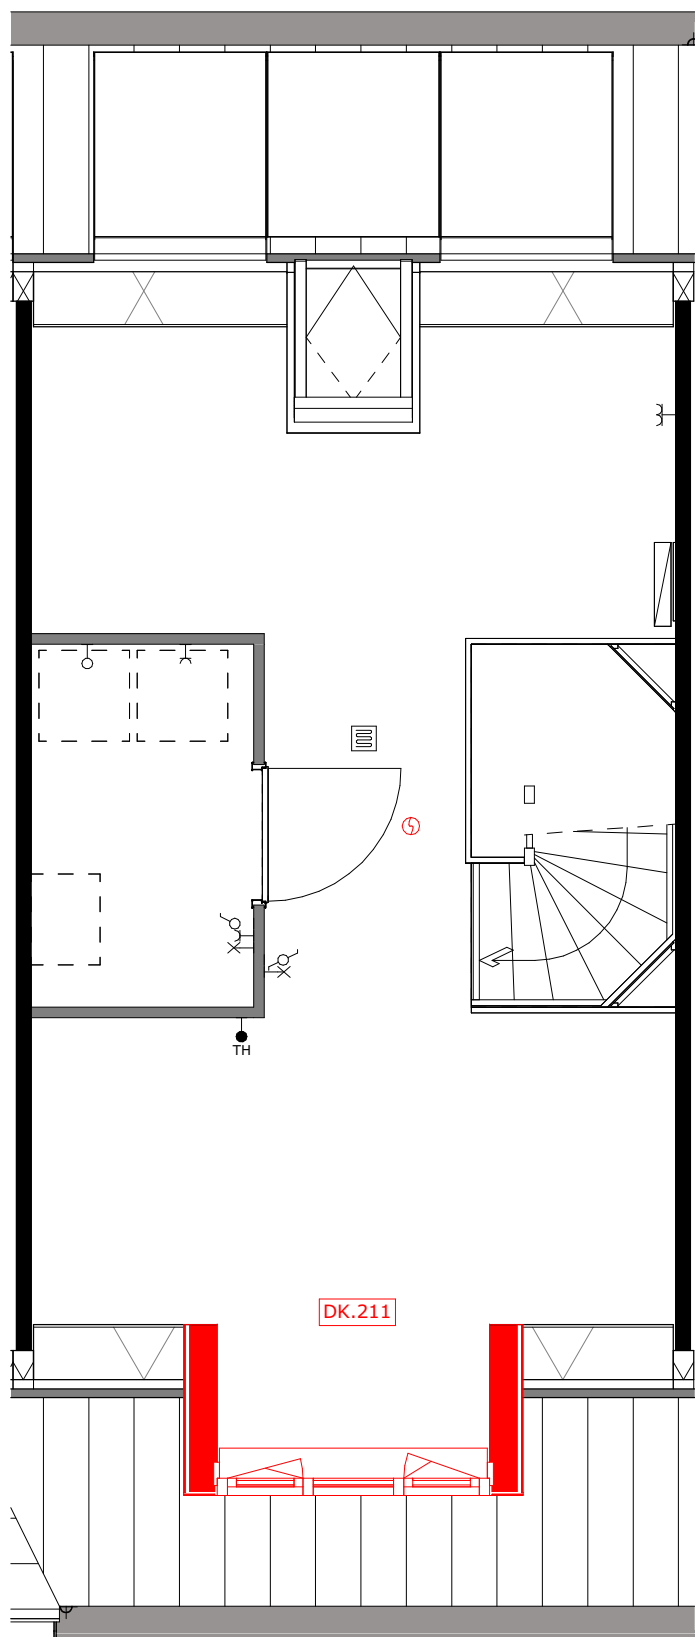

DK.211 = dakkapel voorgevel (breedte c.a. 1.8m)

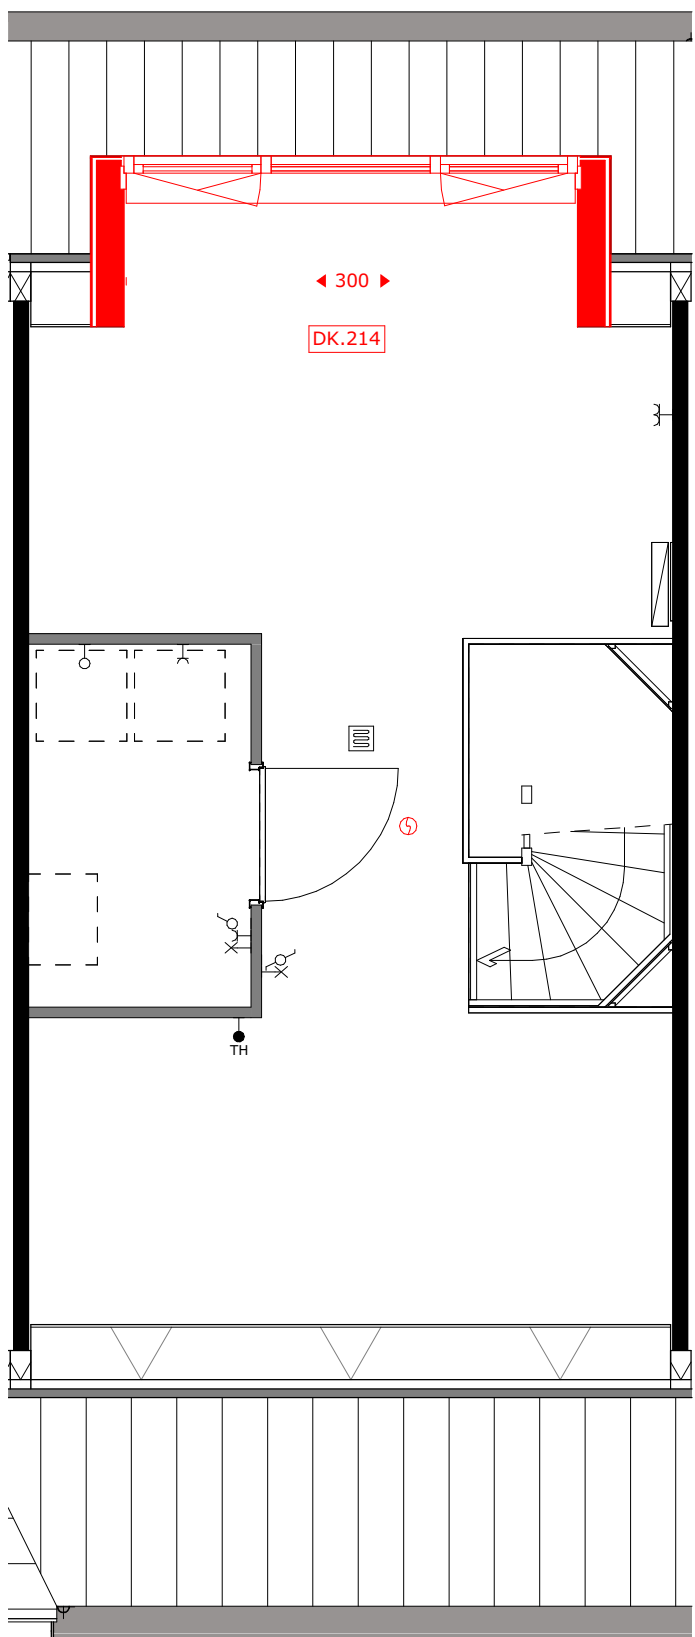

DK.214 = dakkapel achtergevel (breedte c.a. 3m)

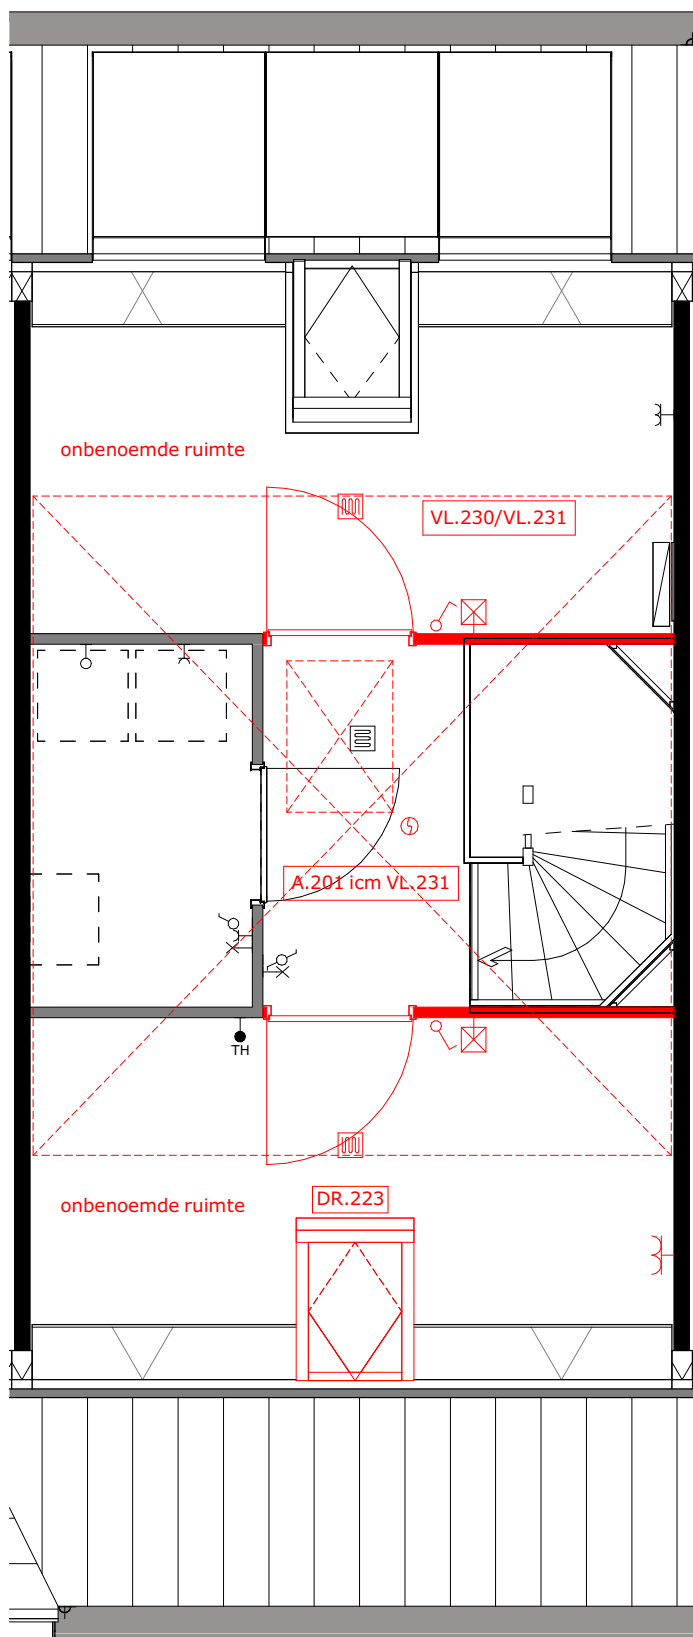


A.201 = zolderindeling (alleen in combinatie met VL.231)  
DR.223 = dakvenster  
VL.230 = vliering (onafgewerkt)  
VL.231 = vliering afgewerkt




project  
Tuindershof FASE 3A-2  
Pijnacker-Nootdorp

omschrijving  
Opties type 1.13 verdiepingen - bouwnummer 45,46 en 47


|                                                     |                           |           |                                  |
|-----------------------------------------------------|---------------------------|-----------|----------------------------------|
| opdrachtgever<br>Ontwikkelcombinatie<br>Tuindershof | schaal<br>1:50            | gewijzigd | projectnummer<br>5994_70         |
| formaat<br>A1                                       | status<br>Verkooptekening |           | tekeningnummer<br>VK-3A2-1.13-01 |
| getekend<br>ev/j/bb                                 | datum<br>25-03-2024       |           |                                  |

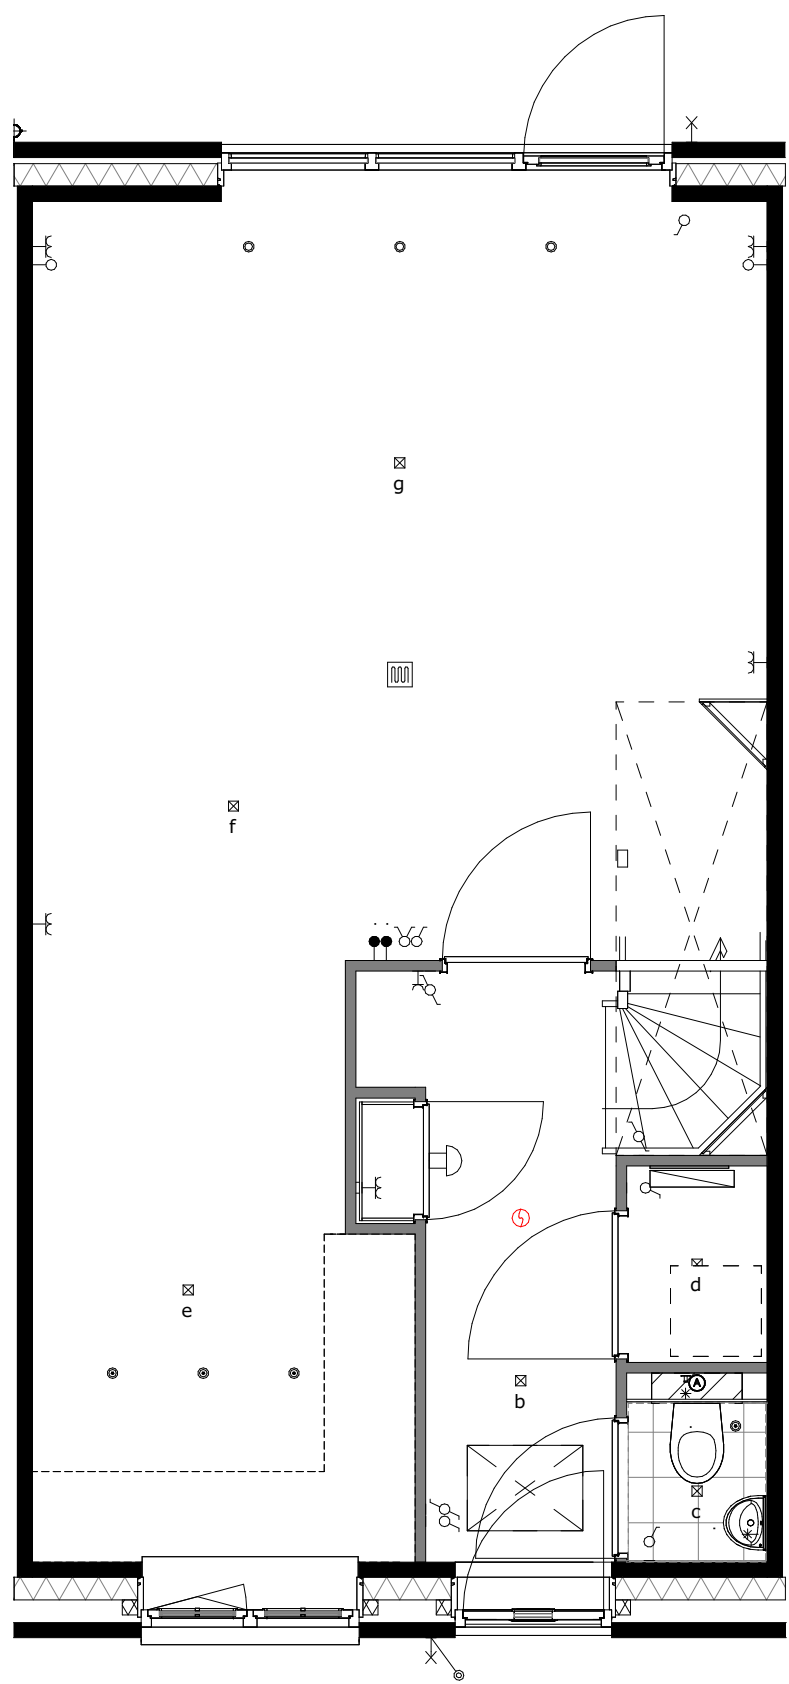


basis

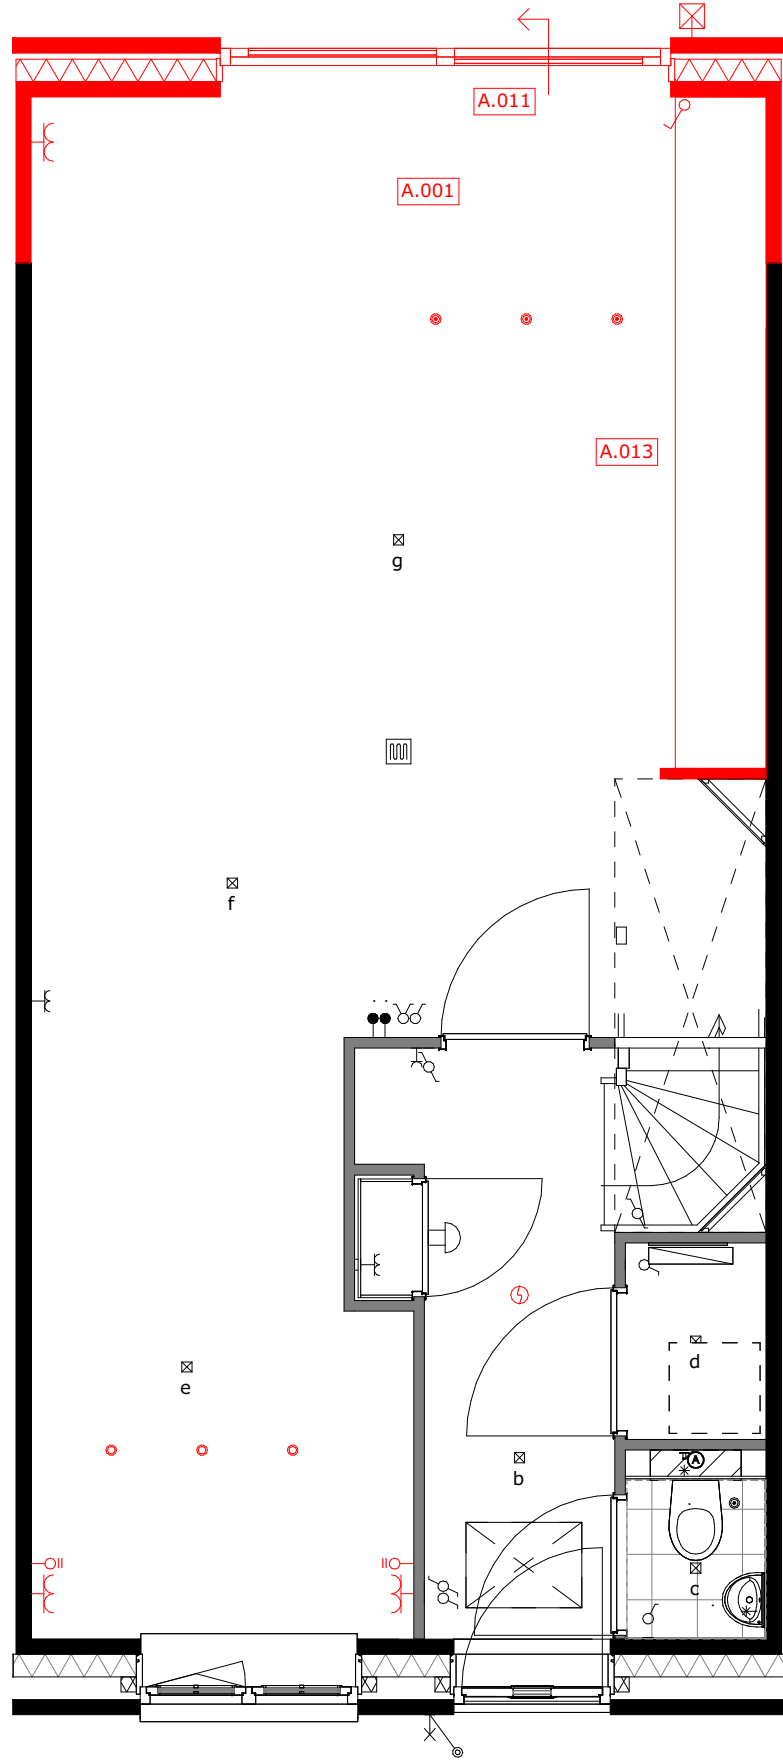


A.001 = uitbouw 1.2m  
A.011 = schuifpui  
A.021 = verplaatsen keukenopstelling

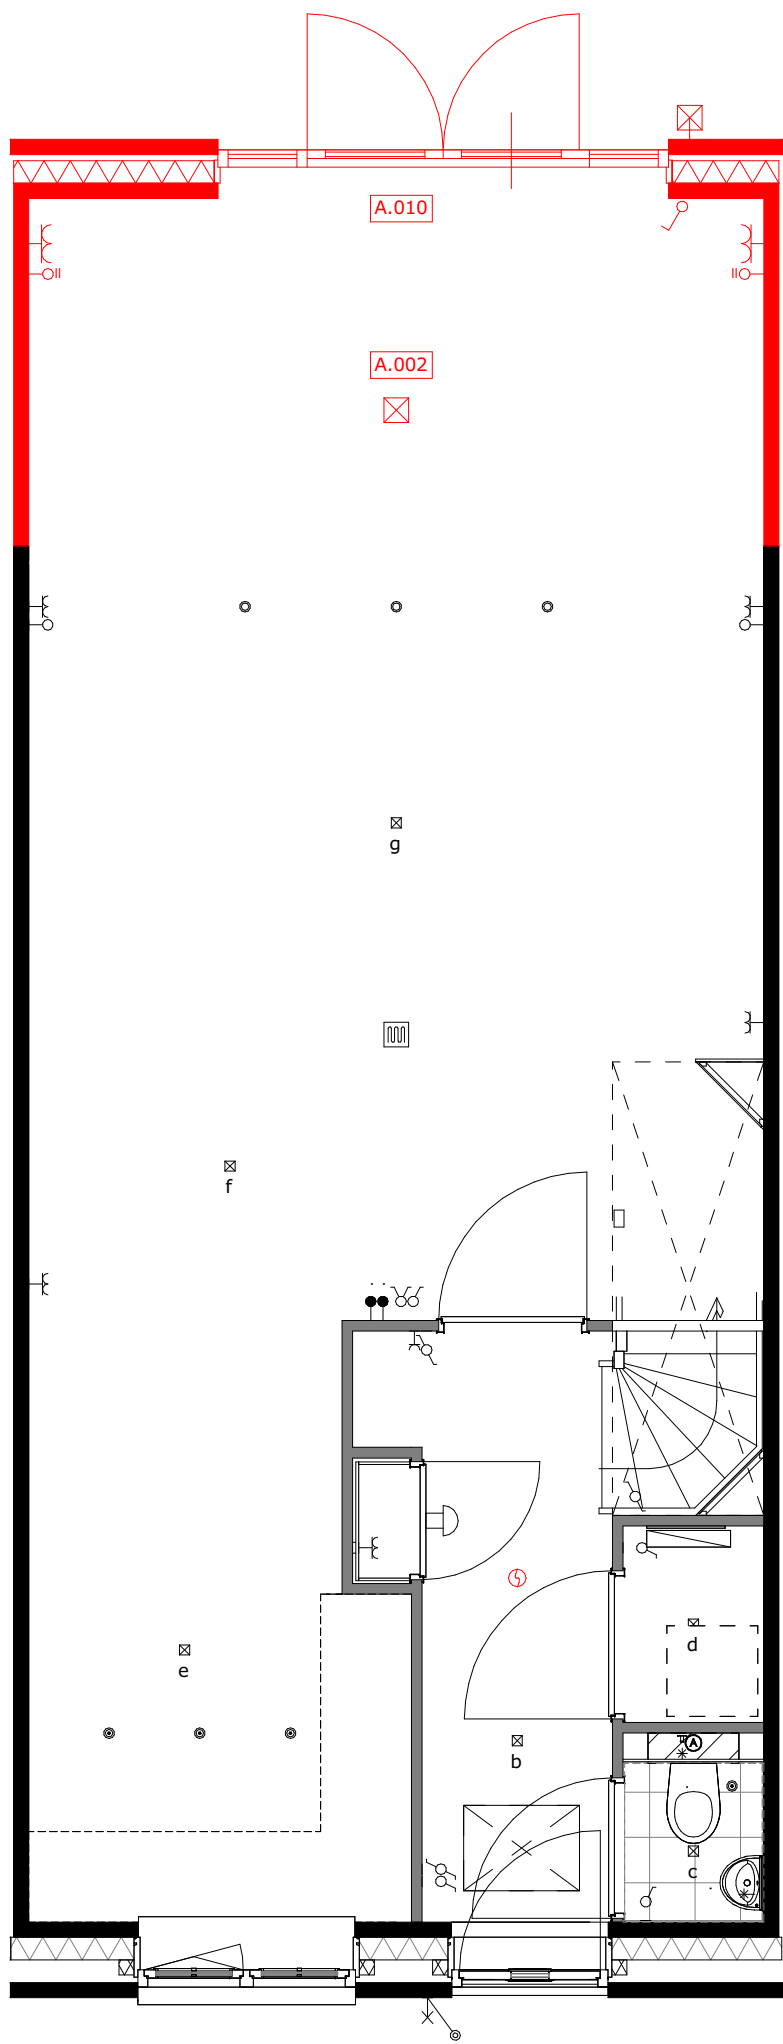


A.002 = uitbouw 2.4m  
A.010 = openslaande deuren

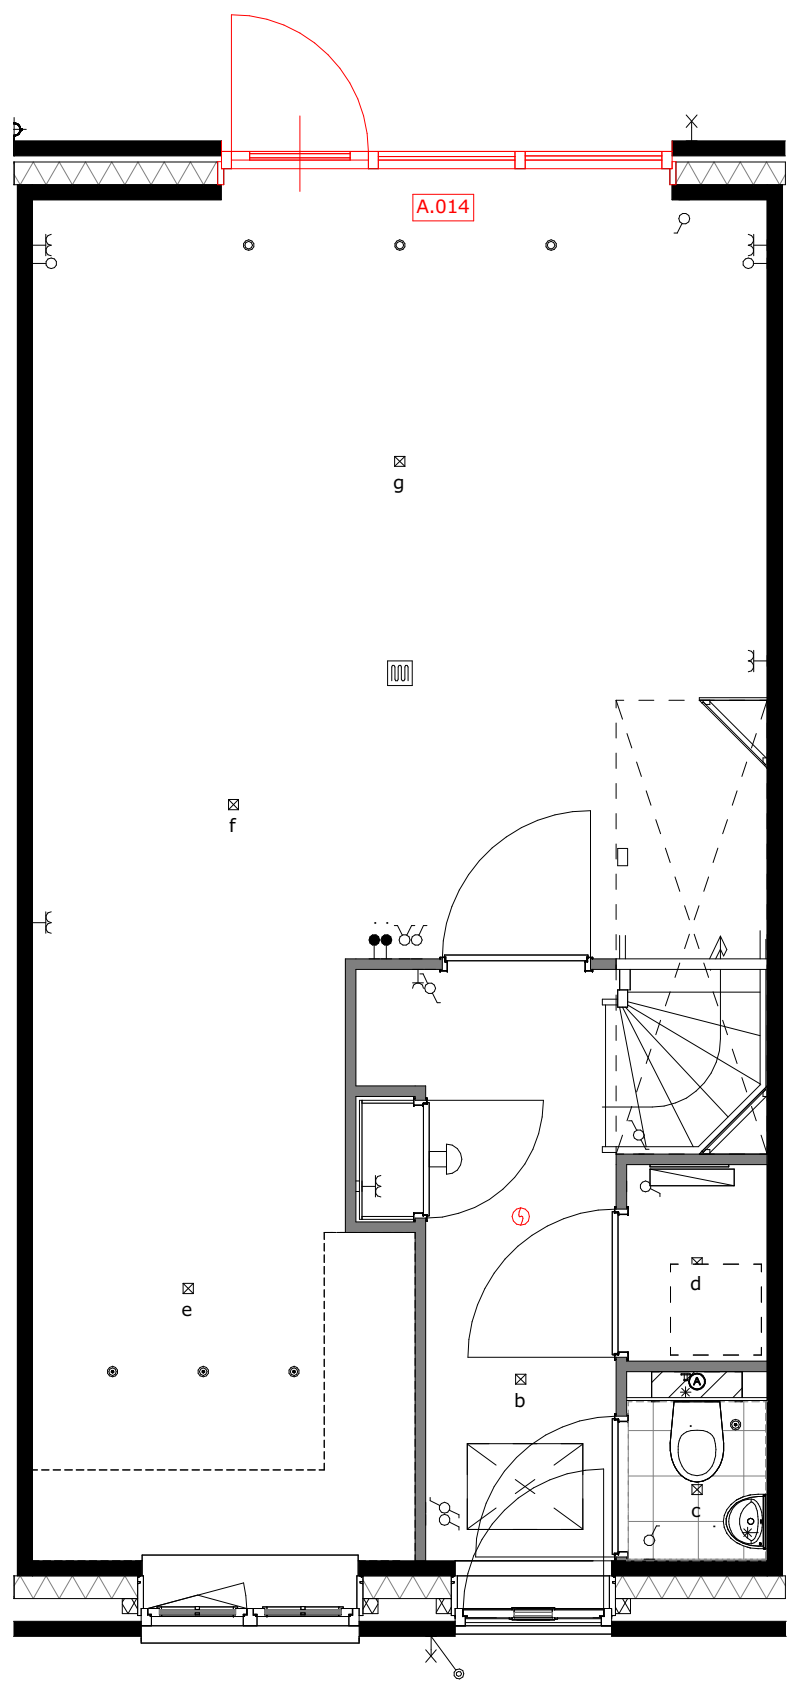

A.014 = wijzigen loopdeur

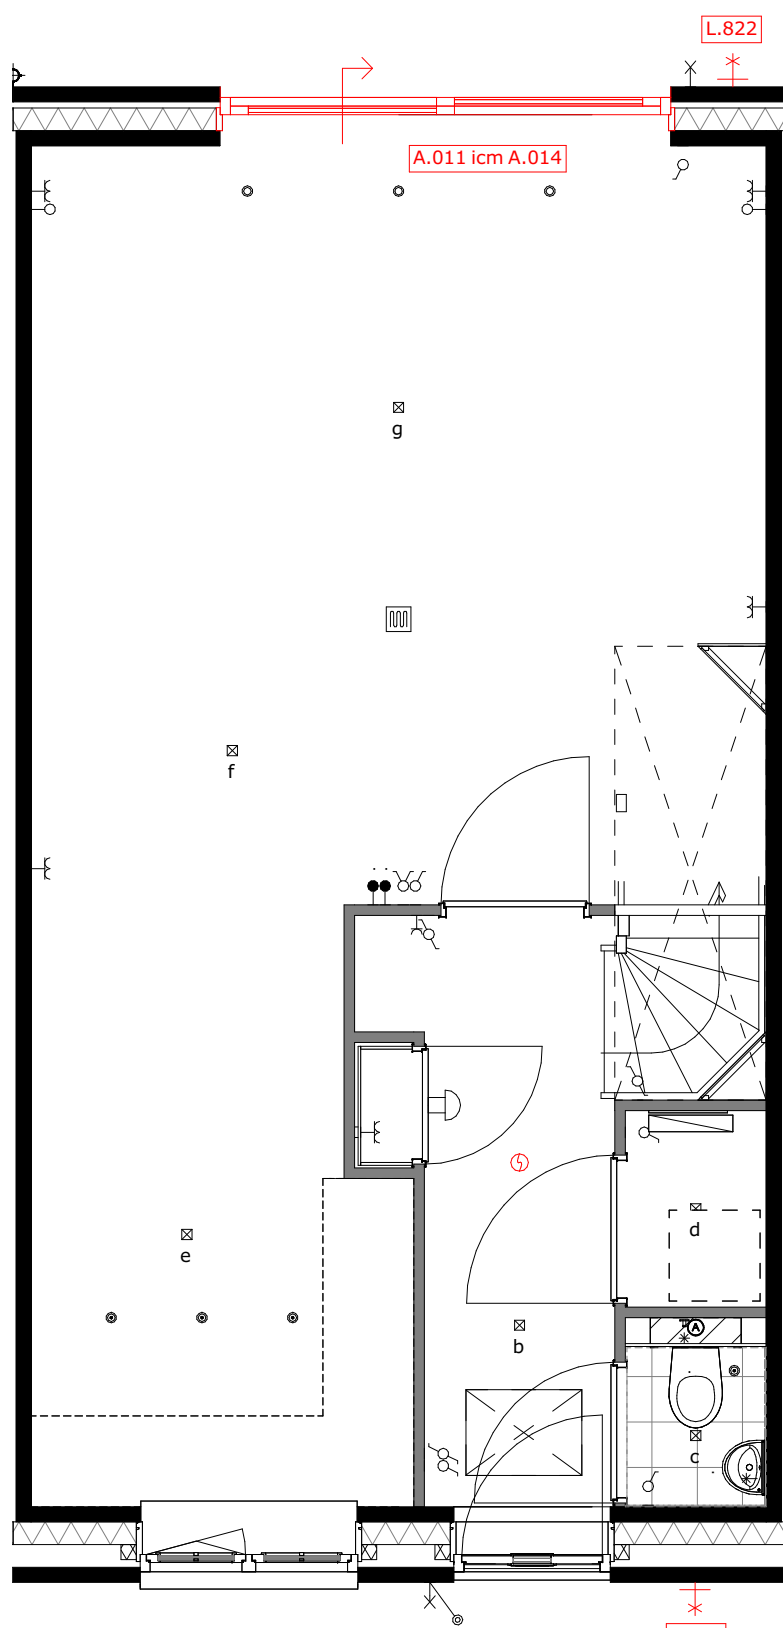

A.014 = wijzigen schuivende deel icm. optie A.011  
L.820 = buitenkraan voorgevel  
L.822 = buitenkraan achtergevel

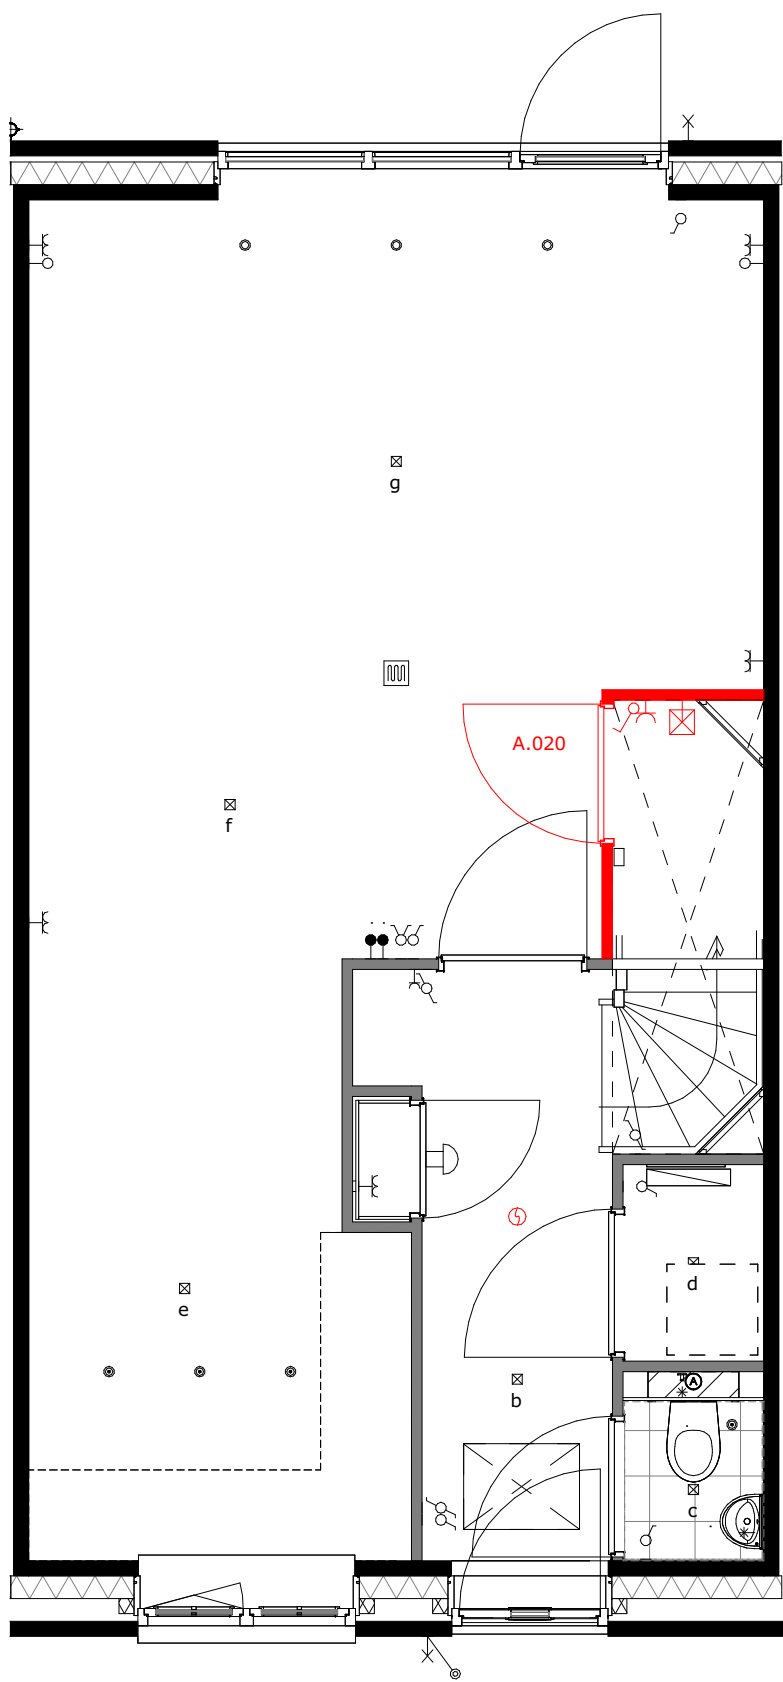


A.020 = trapkast




project  
Tuindershof FASE 3A-2  
Pijnacker-Nootdorp

omschrijving  
Opties type 2.1 begane grond - bouwnummer 6 en 9


|                                                     |                           |           |                                  |
|-----------------------------------------------------|---------------------------|-----------|----------------------------------|
| opdrachtgever<br>Ontwikkelcombinatie<br>Tuindershof | schaal<br>1:50            | gewijzigd | projectnummer<br>5994_70         |
| formaat<br>A1                                       | status<br>Verkooptekening |           | tekeningsnummer<br>VK-3A2-2.1-00 |
| getekend<br>ev/j/bb                                 | datum<br>25-03-2024       |           |                                  |

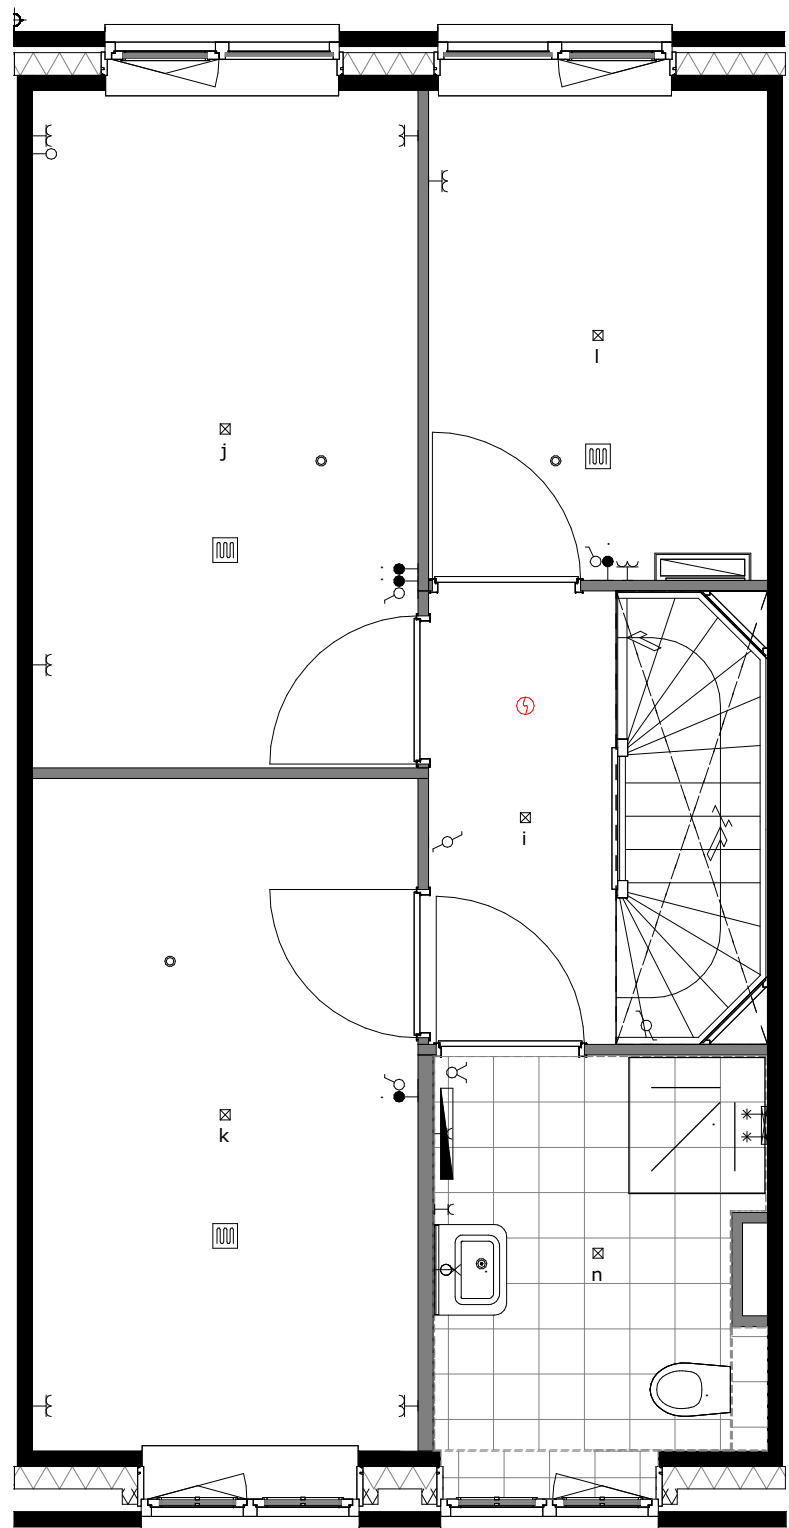


basis

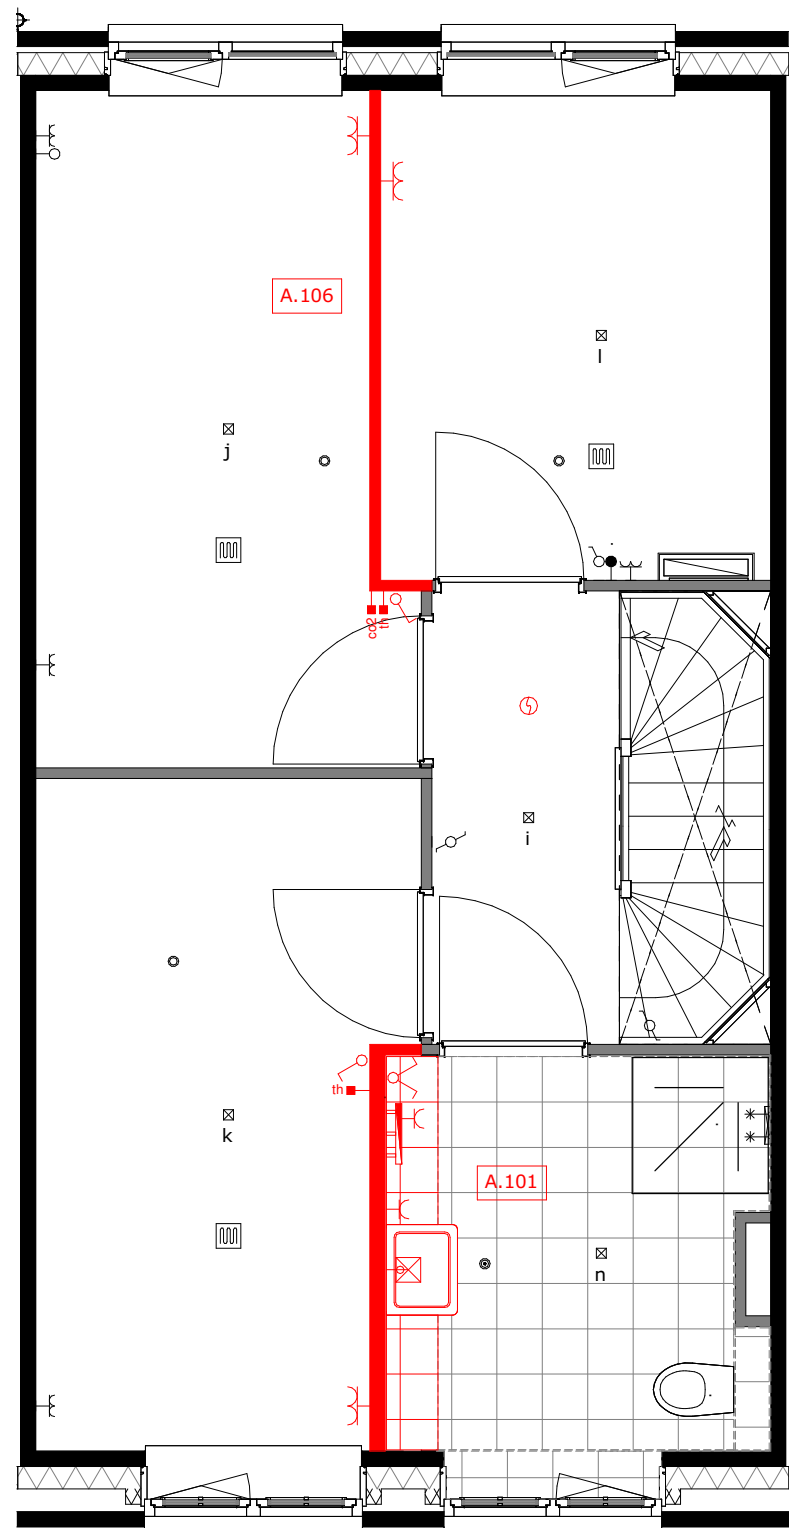


A.101 = vergroten badkamer ca. 35cm  
A.106 = verplaatsen wand slaapkamer 1 en 3

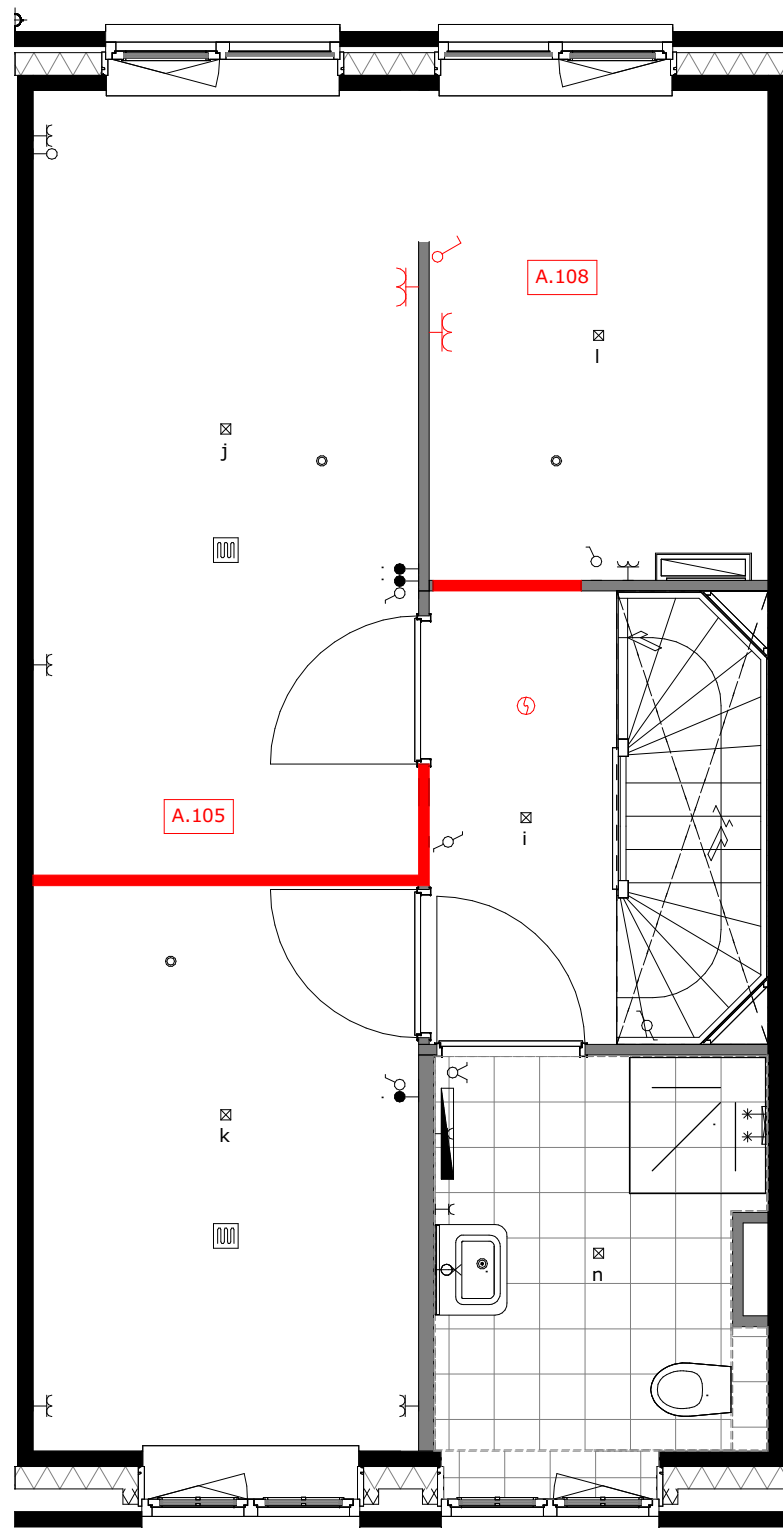


A.105 = verplaatsen wand slaapkamer 1 en 2  
A.108 = slaapkamer 1 met inloopkast

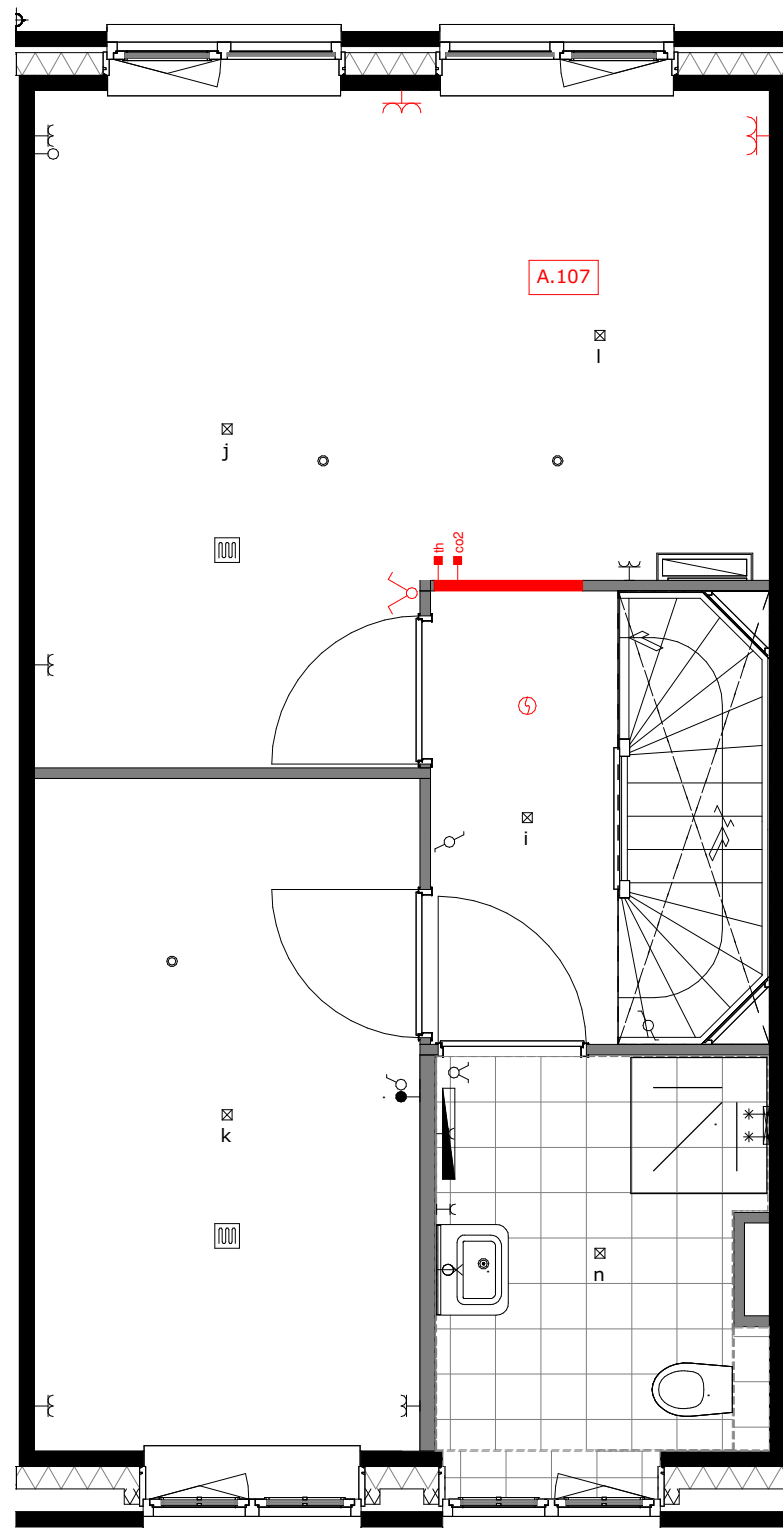


A.107 = slaapkamer 1 en 3 samenvoegen

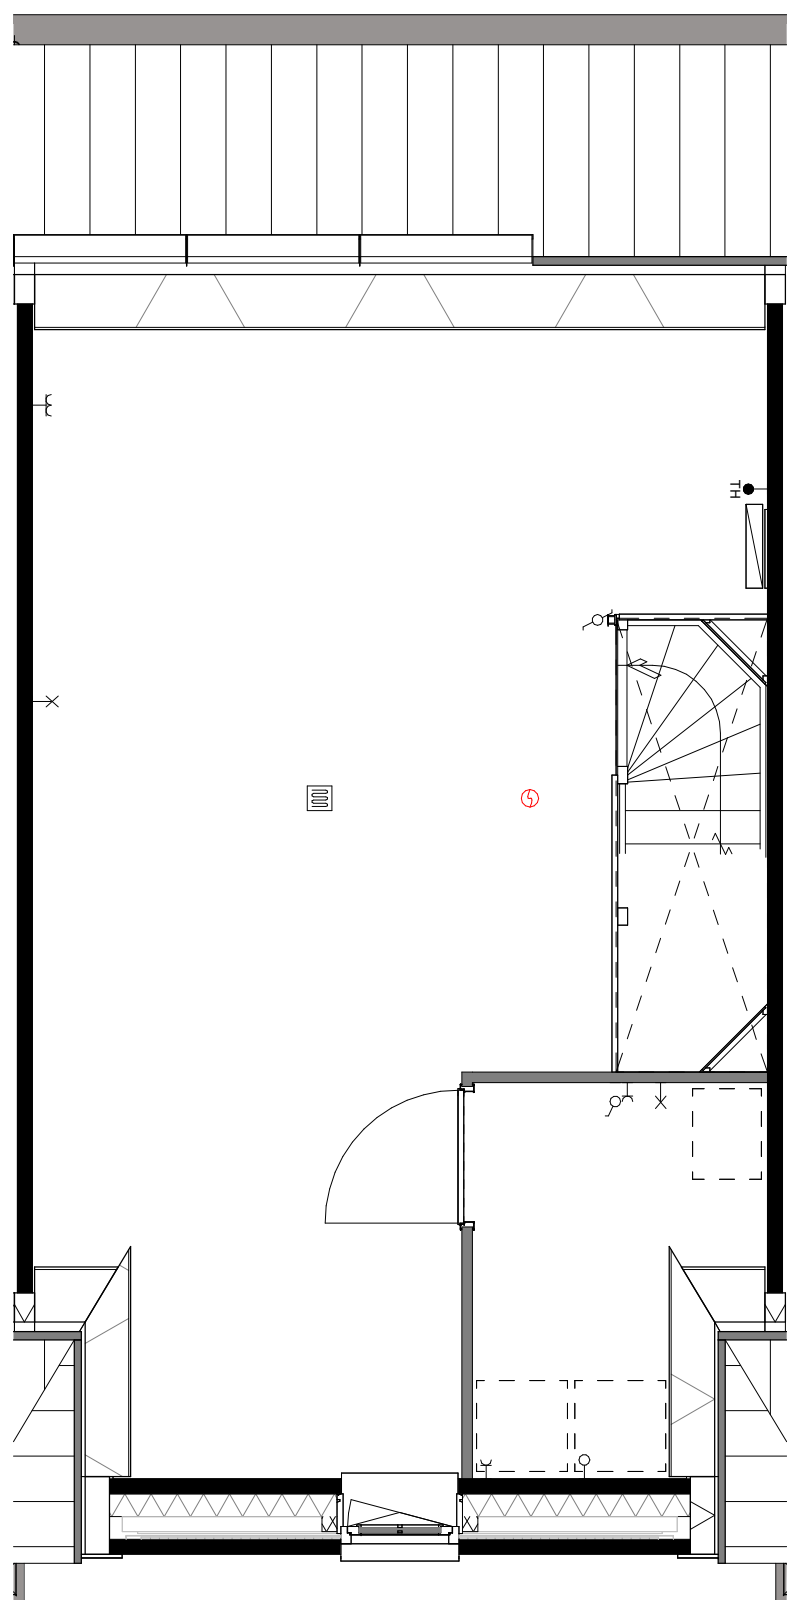

basis

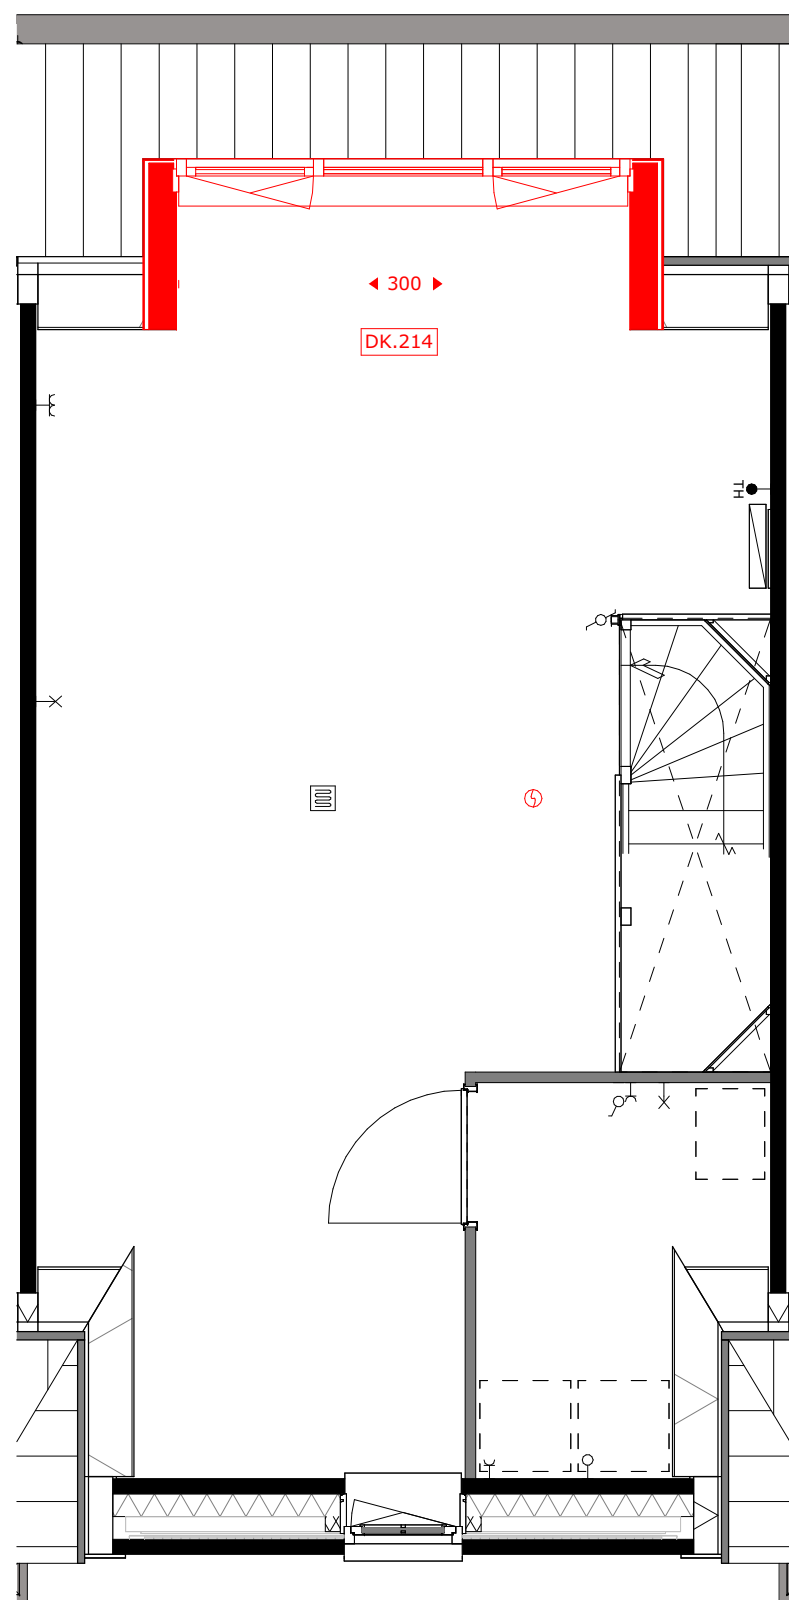

DK.214 = dakkapel achtergevel (breedte c.a. 3m)

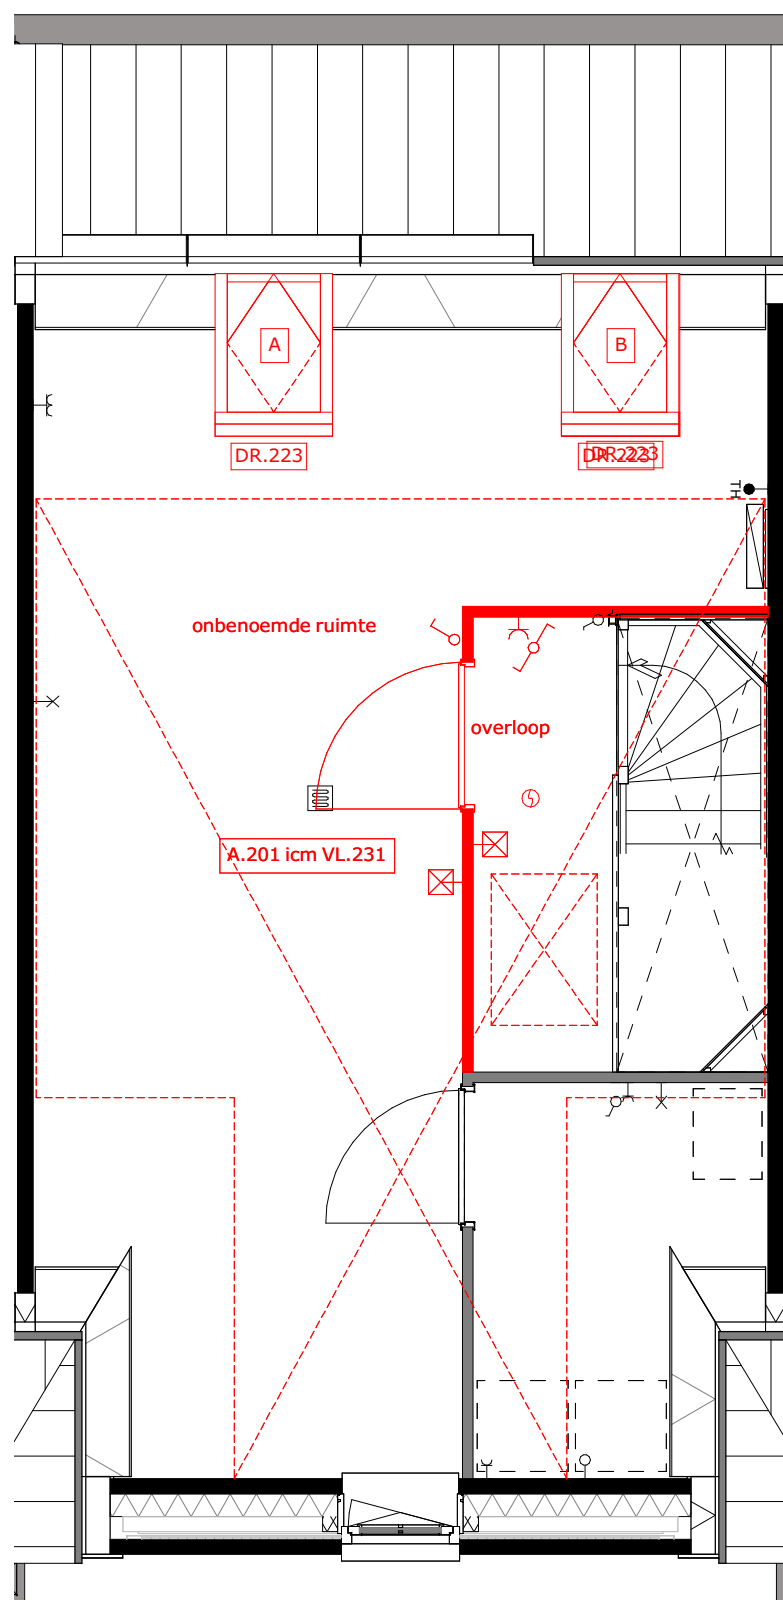


A.201 = zolderindeling (alleen in combinatie met VL.231)  
DR.223 = houten tuimeldakraam  
VL.230 = vlivering (onafgewerkt)  
VL.231 = vlivering afgewerkt




project  
Tuindershof FASE 3A-2  
Pijnacker-Nootdorp

omschrijving  
Opties type 2.1 verdiepingen - bouwnummer 6 en 9


|                                                       |                           |           |                                 |
|-------------------------------------------------------|---------------------------|-----------|---------------------------------|
| opdrachtgever<br>Ontwikkelsamenwerking<br>Tuindershof | schaal<br>1:50            | gewijzigd | projectnummer<br>5994_70        |
| formaat<br>A1                                         | status<br>Verkooptekening |           | tekeningnummer<br>VK-3A2-2.1-01 |
| getekend<br>ev/j/bb                                   | datum<br>25-03-2024       |           |                                 |

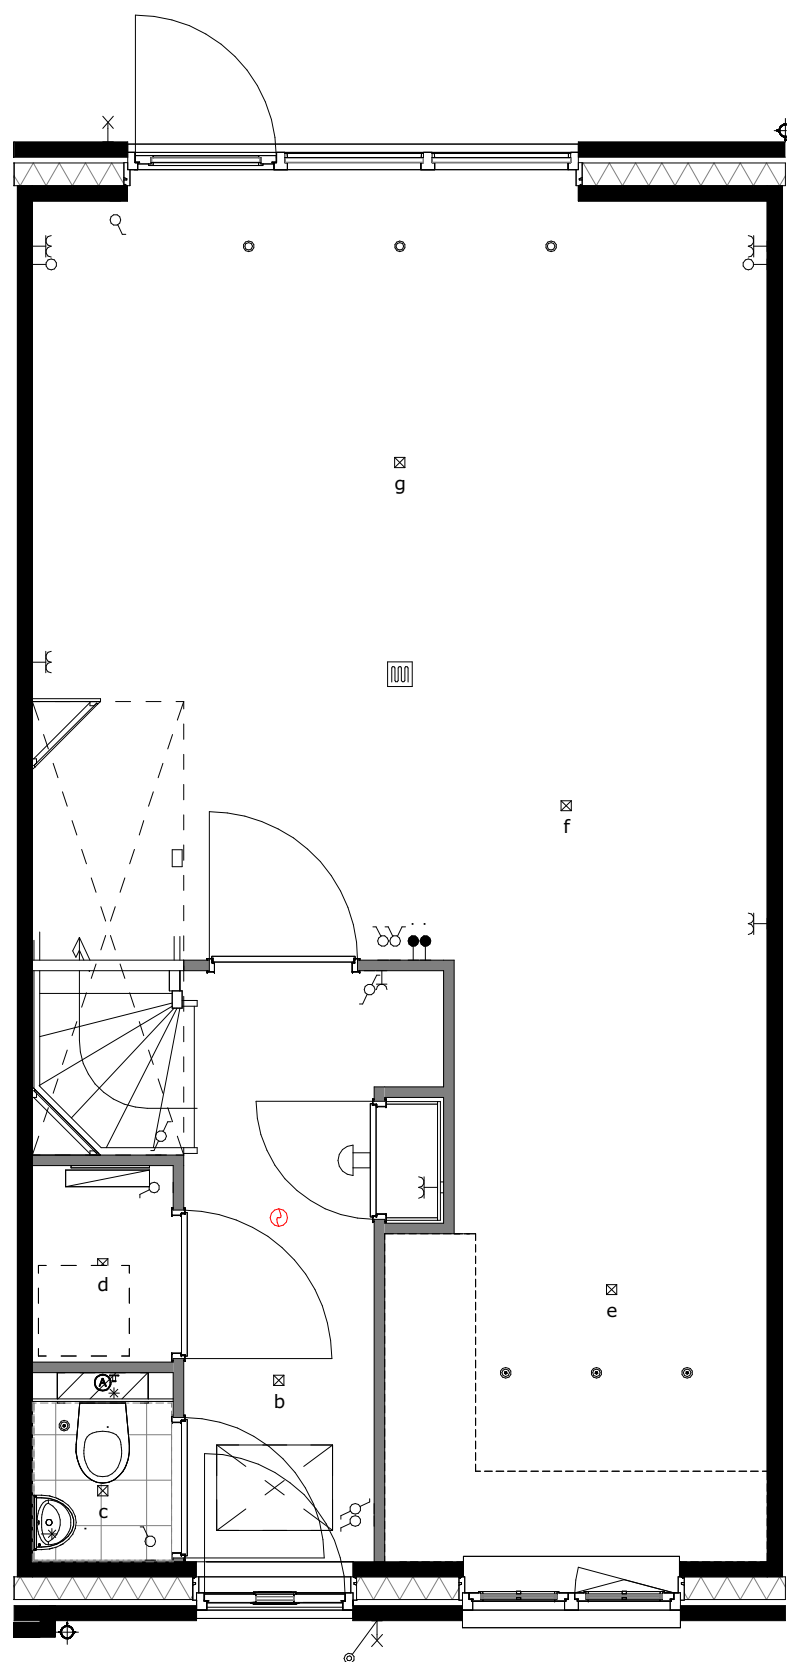


basis

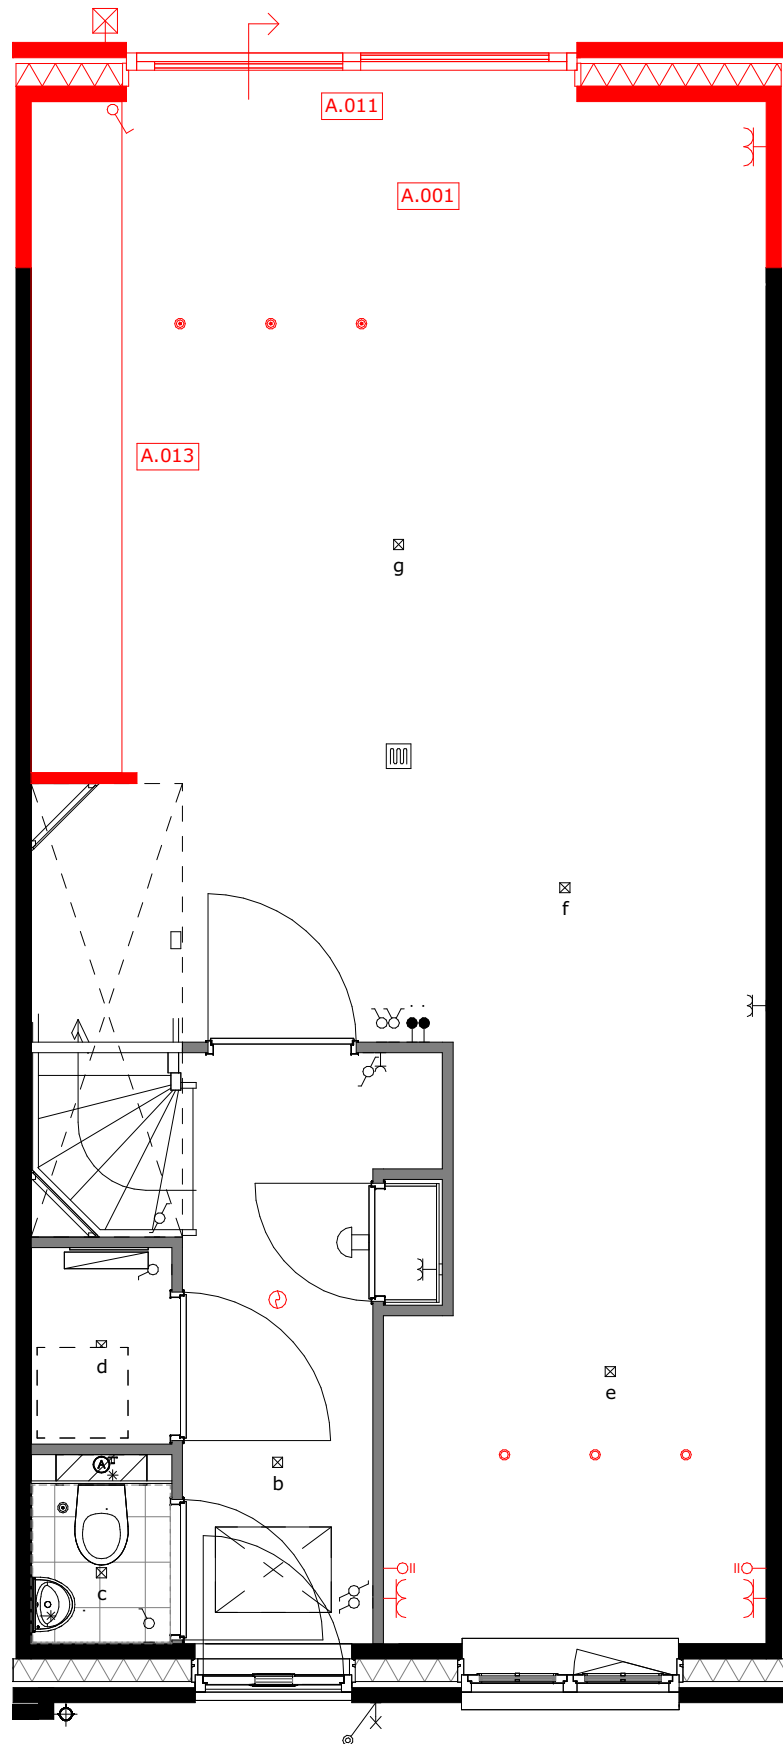


- A.001 = uitbouw 1.2m  
A.011 = schuifpui  
A.021 = verplaatsen keukenopstelling

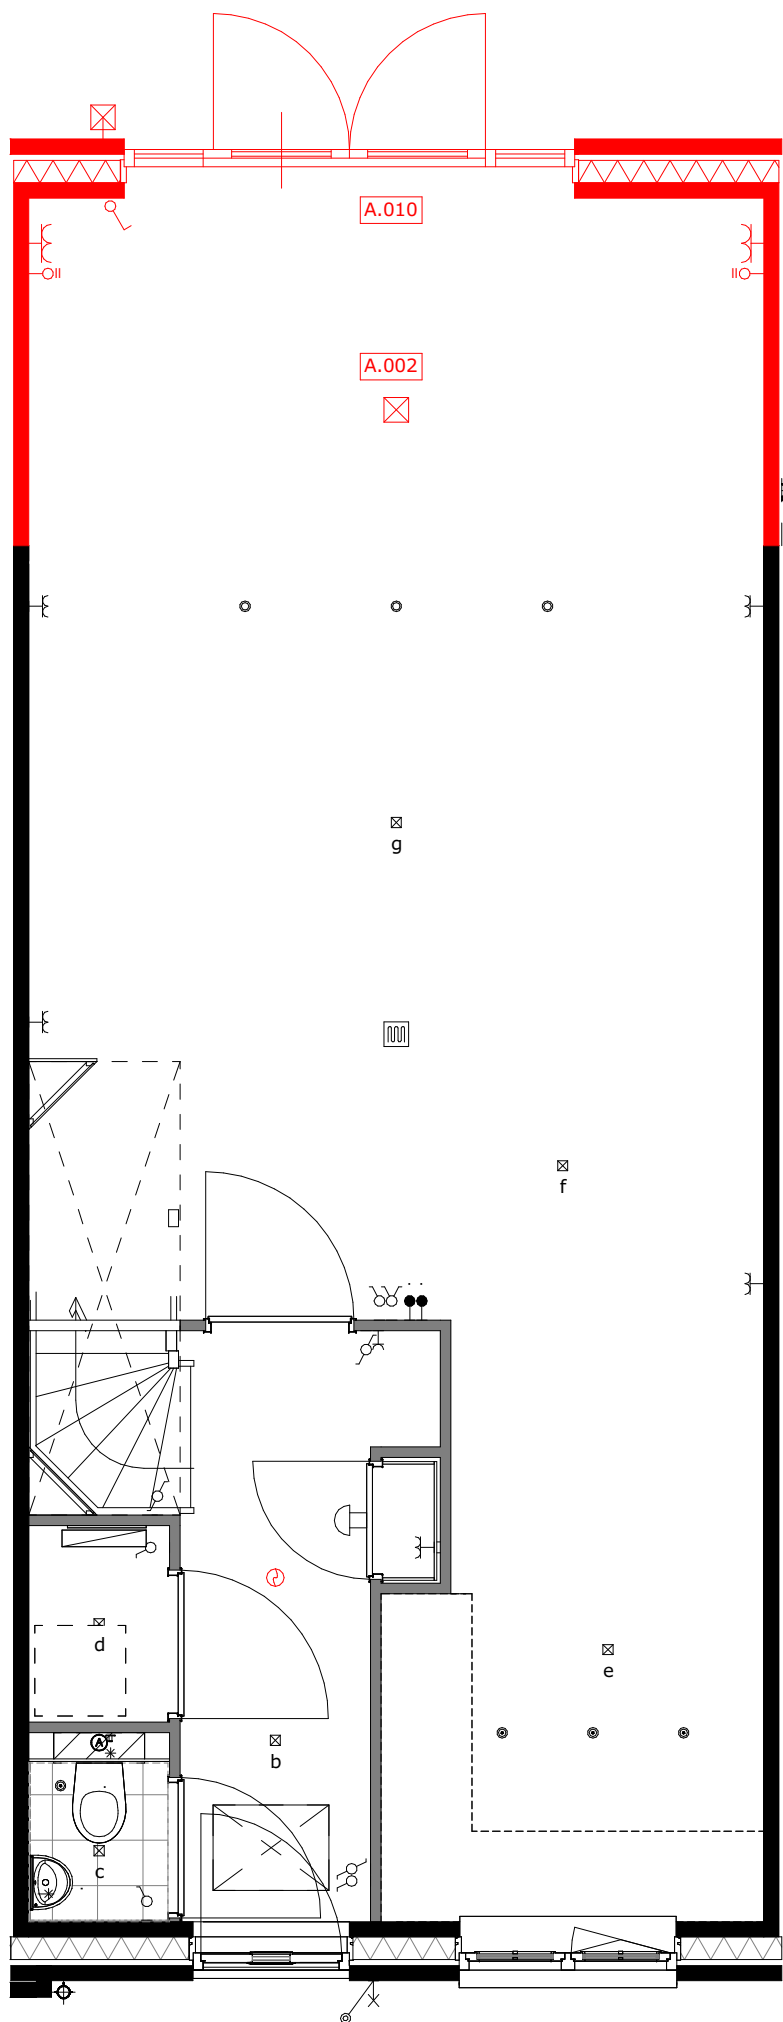


- A.002 = uitbouw 2.4m  
A.010 = openslaande deuren

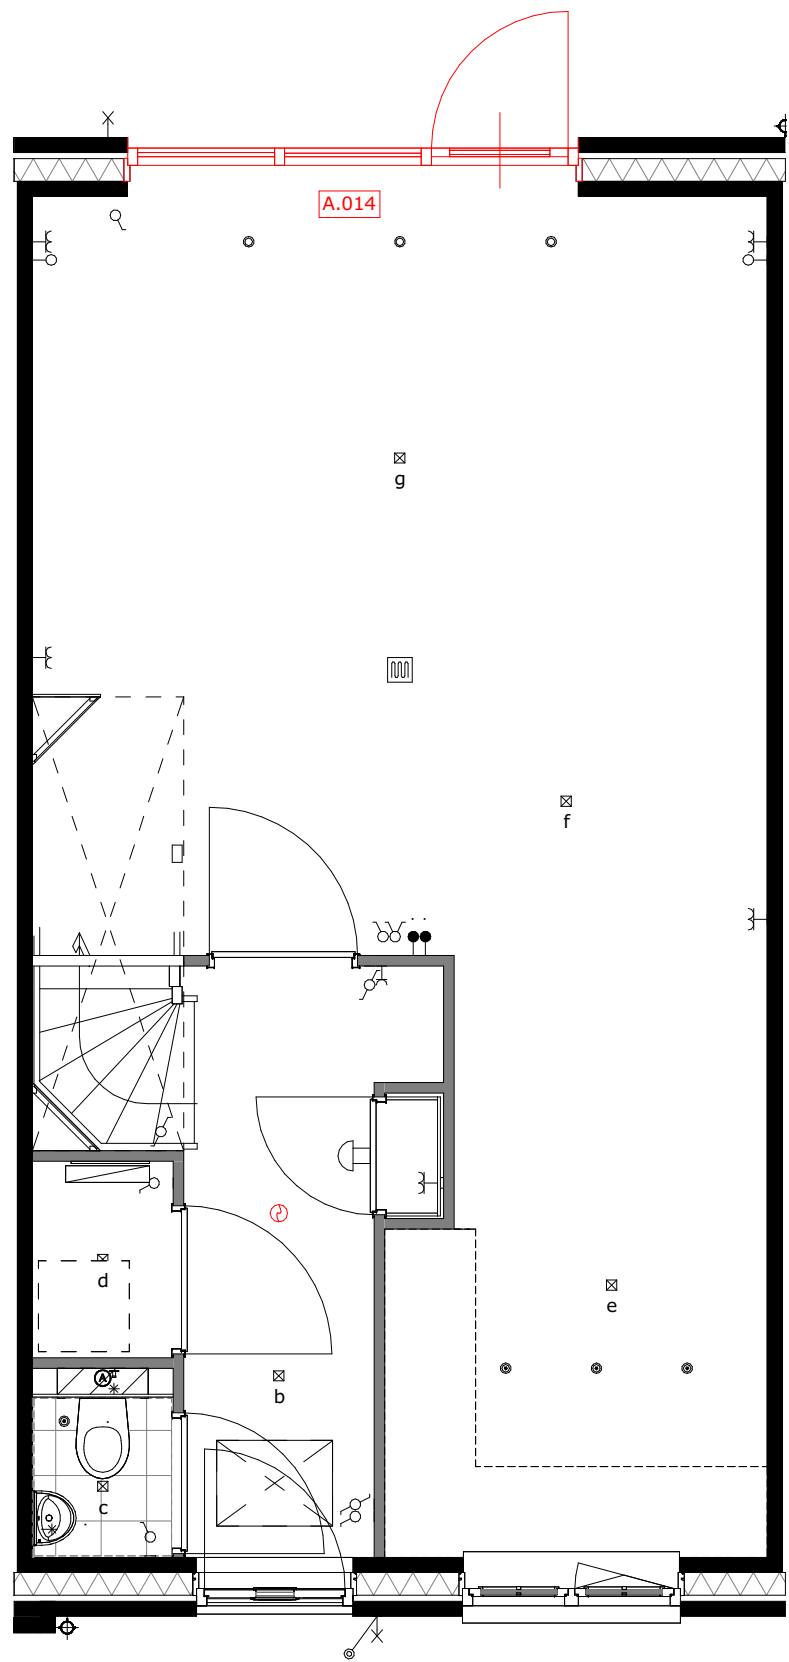

A.014 = wijzigen loopdeur

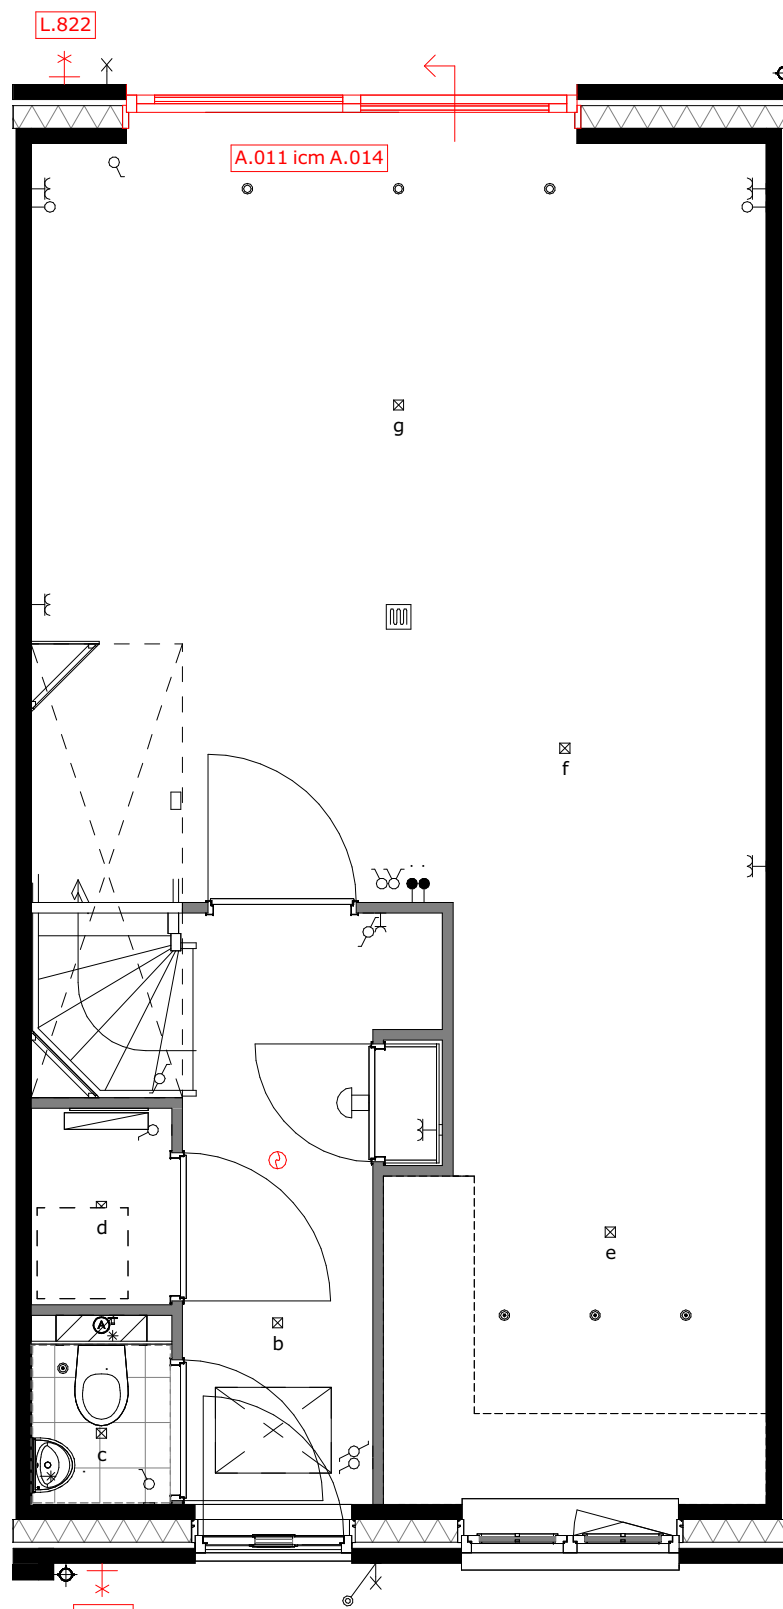

- A.014 = wijzigen schuivende deel icm. optie A.011  
L.820 = buitenkraan voorgevel  
L.822 = buitenkraan achtergevel

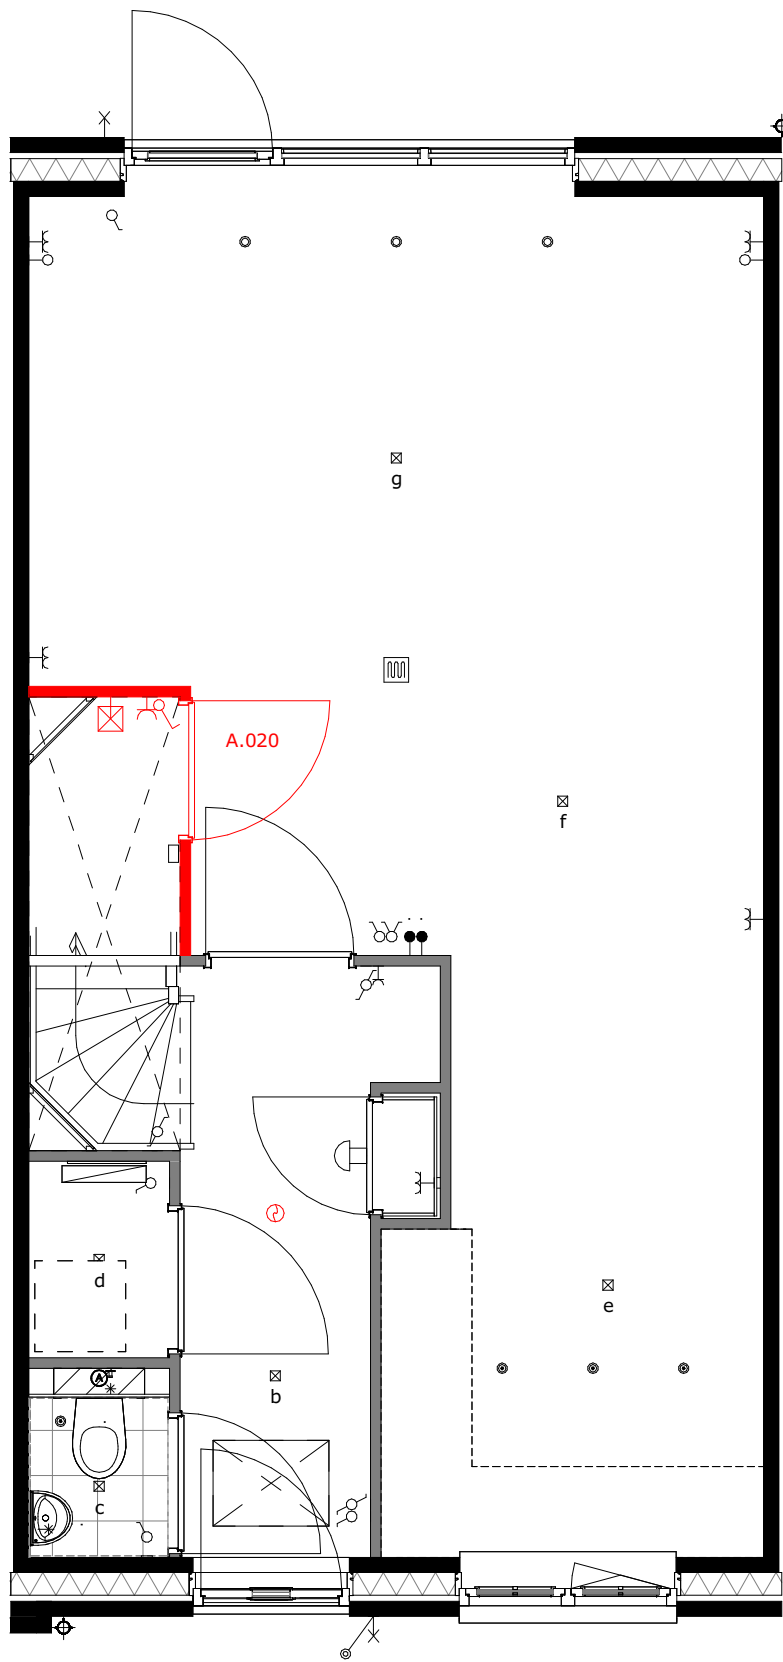

A.020 = trapkast



project

Tuindershof FASE 3A-2


Pijnacker-Nootdorp

omschrijving


Opties type 2.2 begane grond - bouwnummer 7 en 8

|                                    |                 |           |                |
|------------------------------------|-----------------|-----------|----------------|
| opdrachtgever                      | schaal          | gewijzigd | projectnummer  |
| Ontwikkelcombinatie<br>Tuindershof | 1:50            |           | 5994_70        |
| formaat                            | status          |           | tekeningnummer |
| A1                                 | Verkooptekening |           | VK-3A2-2.2-00  |
| getekend                           | datum           |           |                |
| ev/jl/bb                           | 25-03-2024      |           |                |


Bezoekadres Goeweg 17 (2201 AX) Noordwijk | Telefoon (071) 36 17 200 | E-mail info@van-manen.com | Website www.van-manen.com

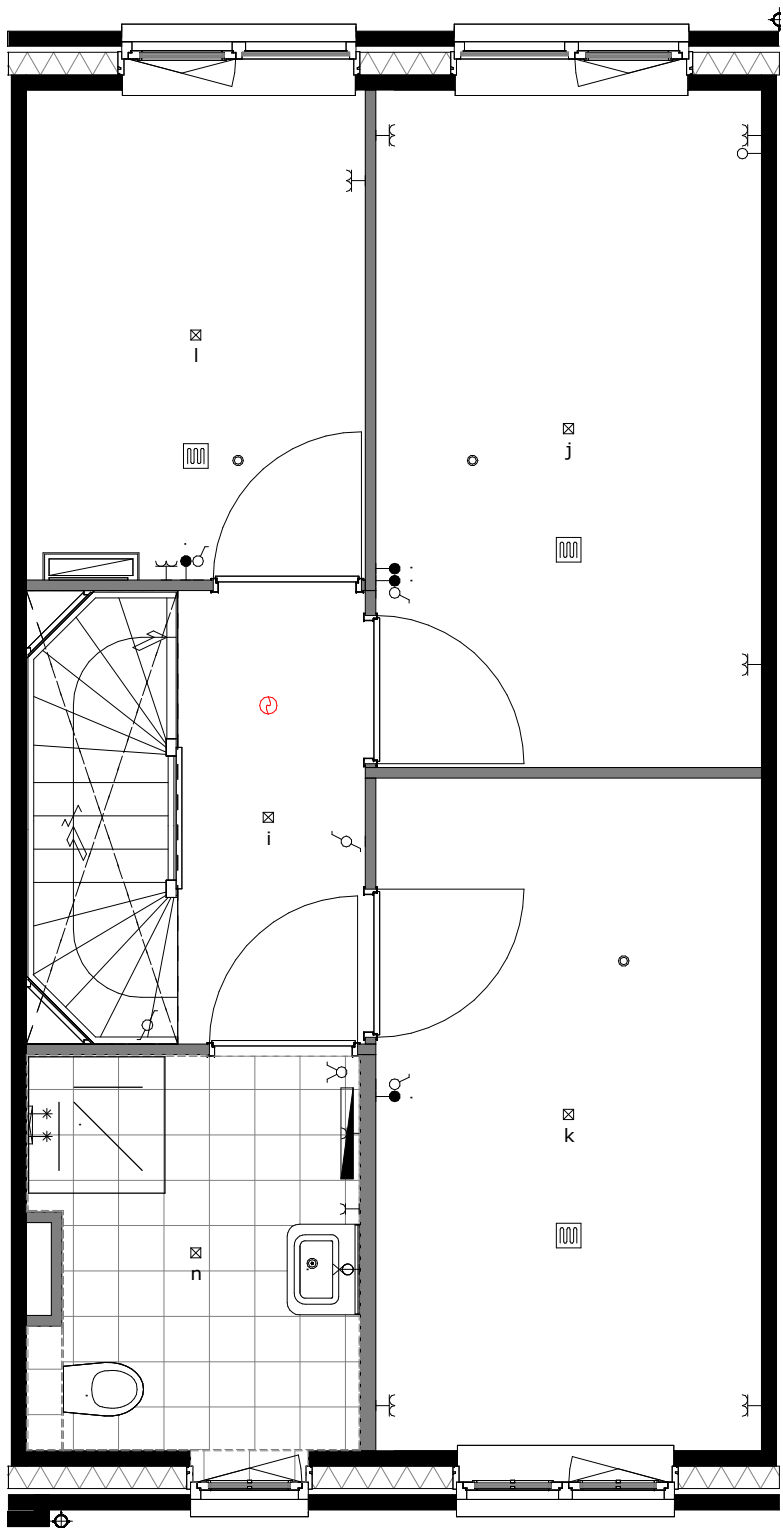


basis

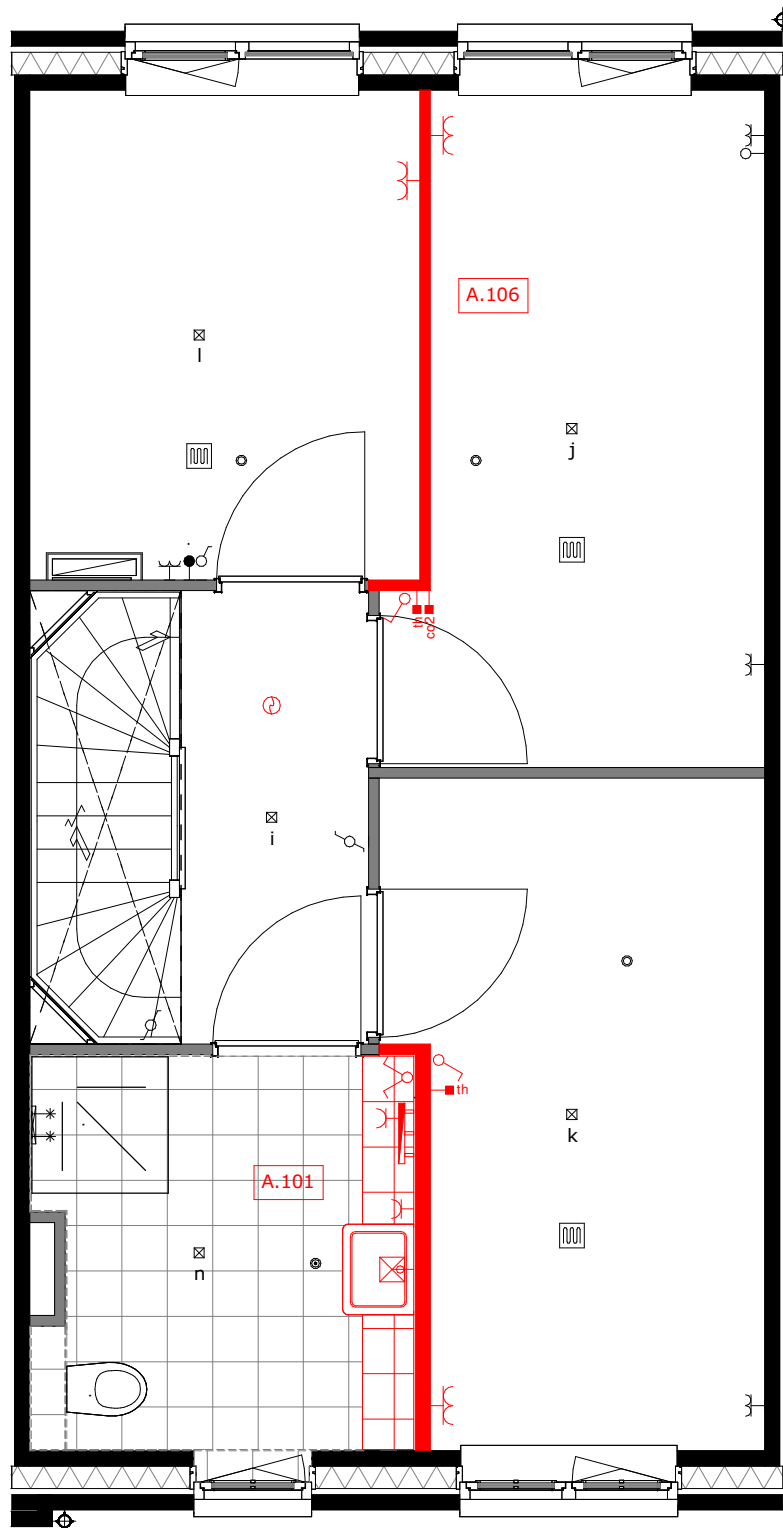


A.101 = vergroten badkamer ca. 35cm  
A.106 = verplaatsen wand slaapkamer 1 en 3

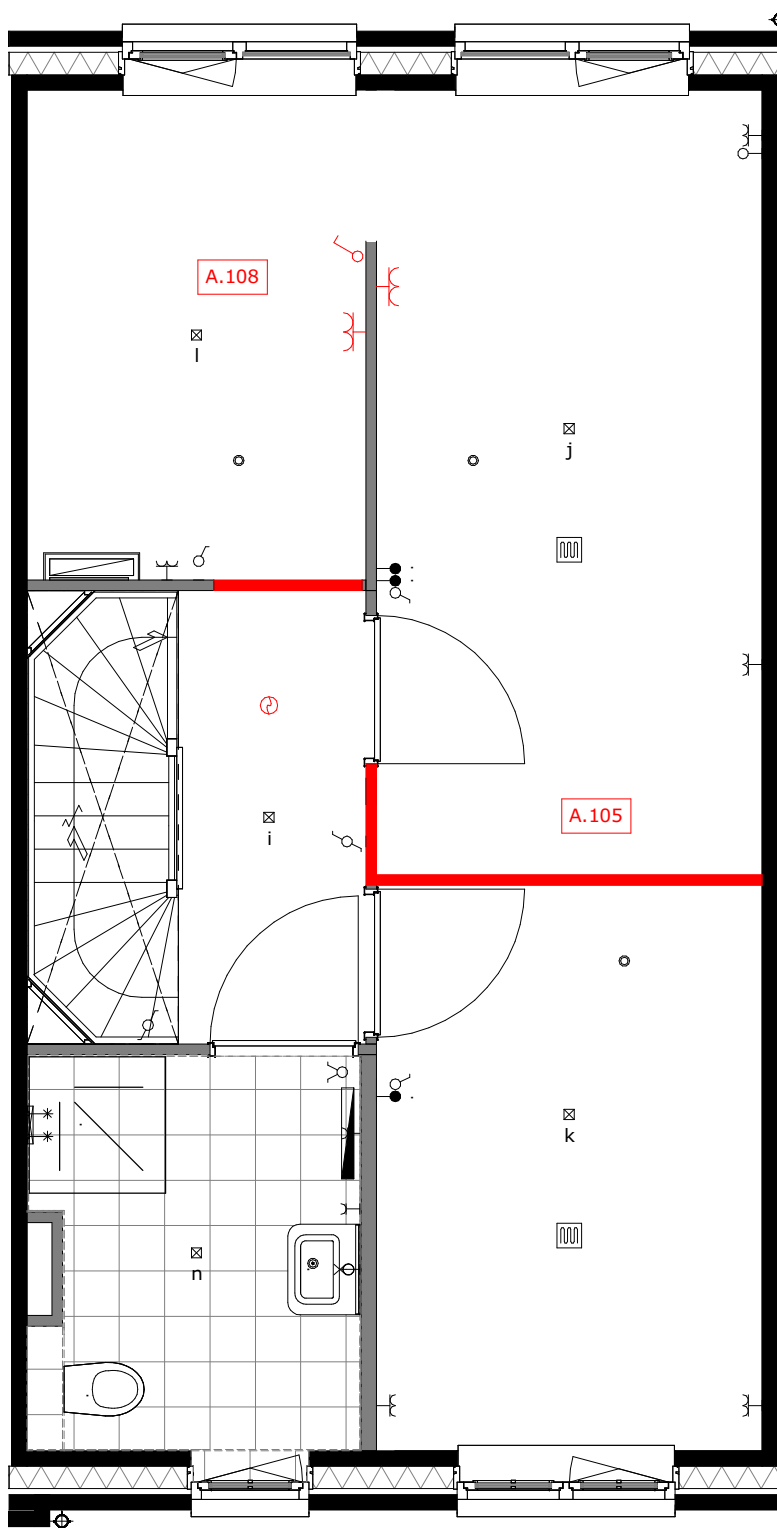


A.105 = verplaatsen wand slaapkamer 1 en 2  
A.108 = slaapkamer 1 met inloopkast

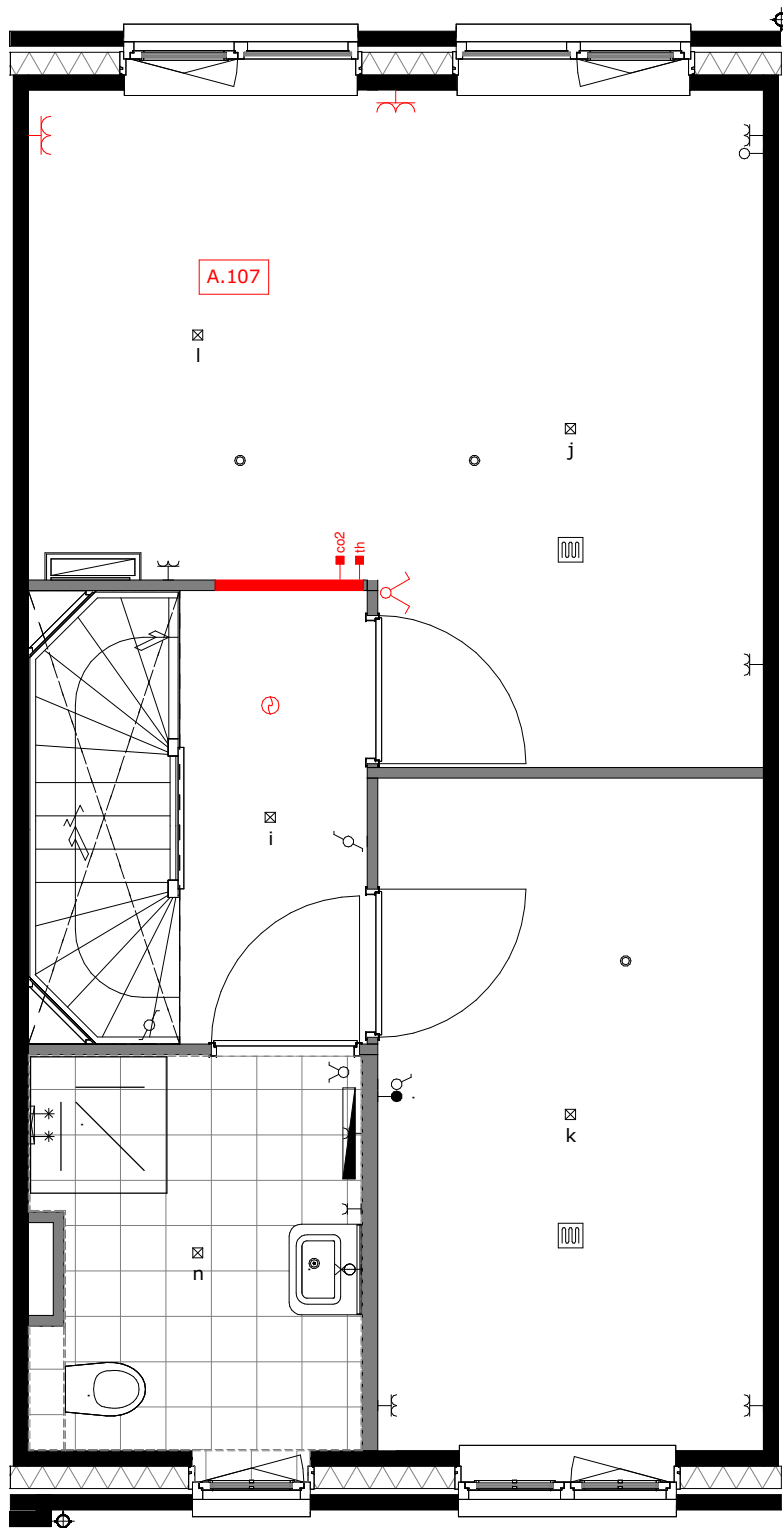


A.107 = slaapkamer 1 en 3 samenvoegen

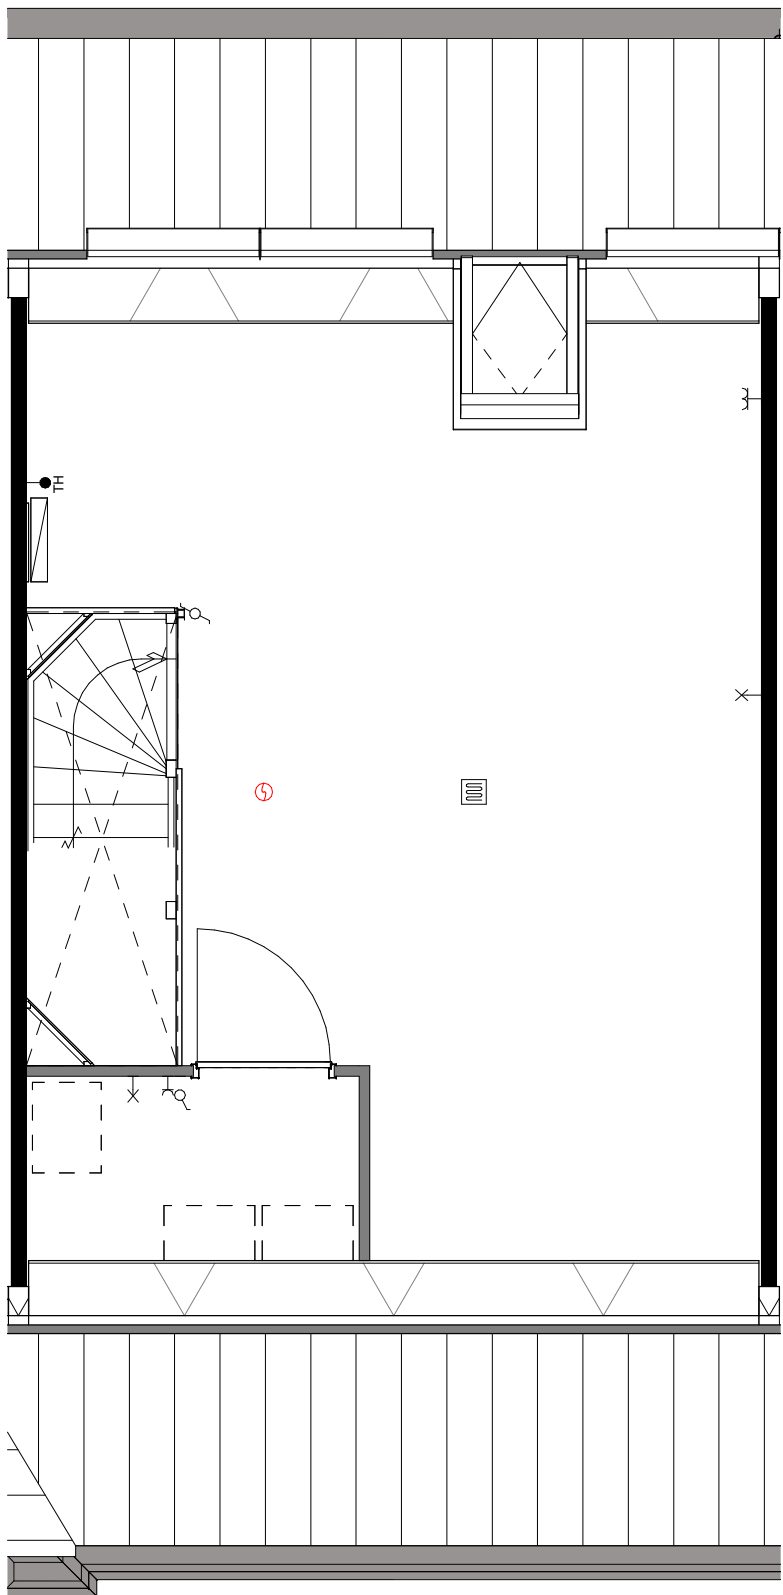


basis

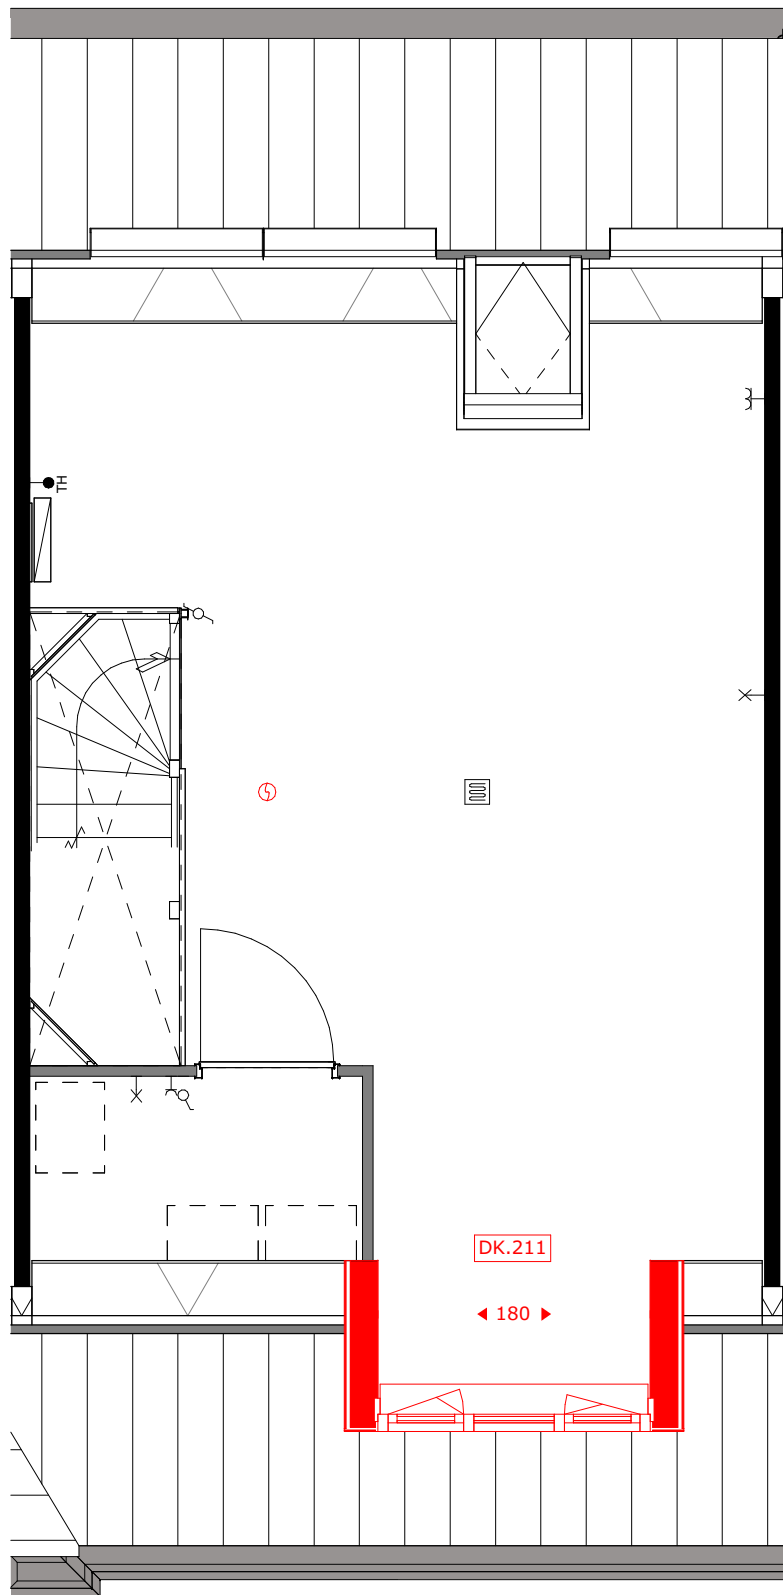

DK.211 = dakkapel voorgevel (breedte c.a. 1.8m)

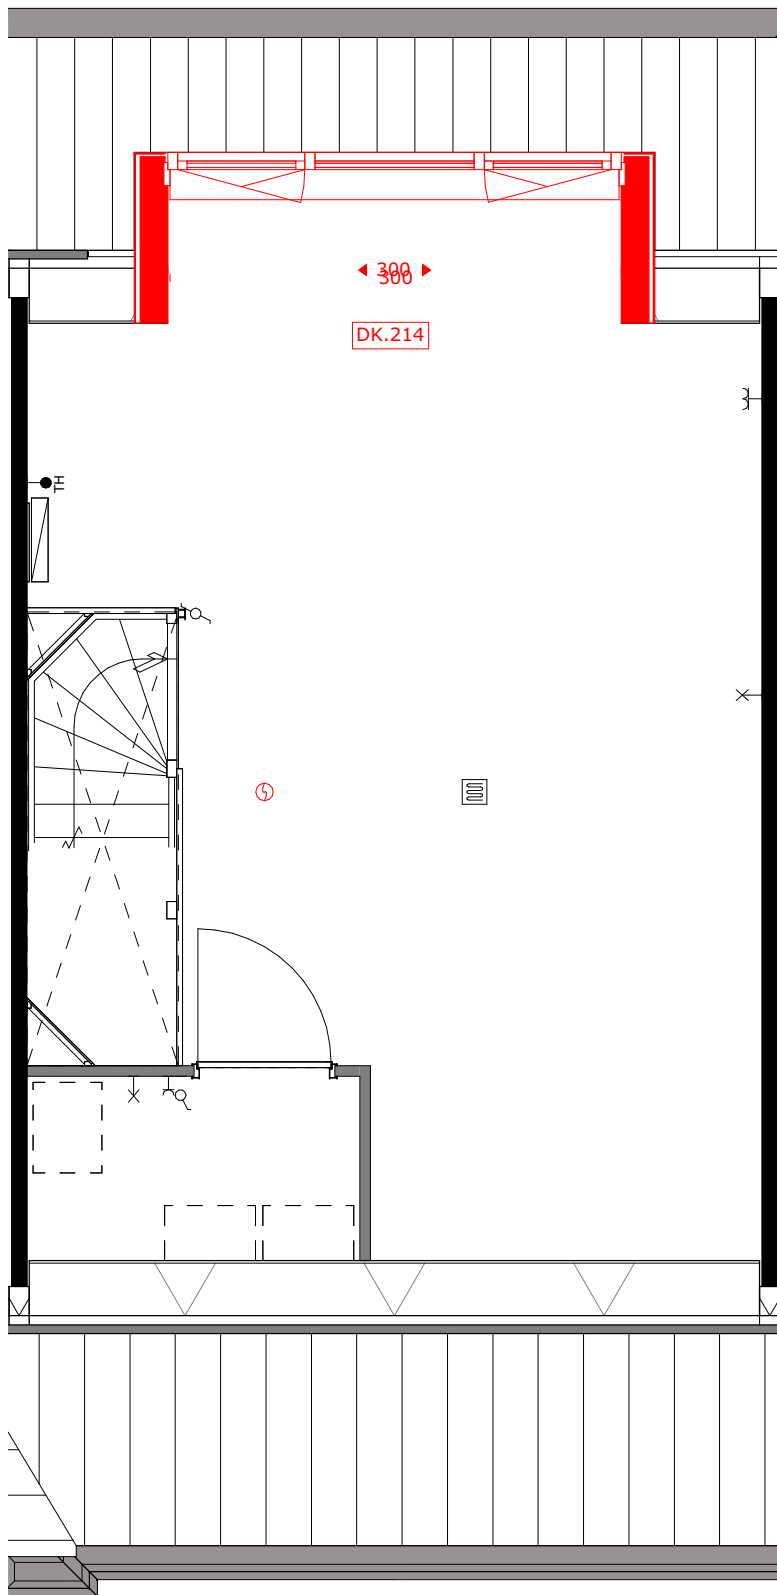

DK.214 = dakkapel achtergevel (breedte c.a. 3m)

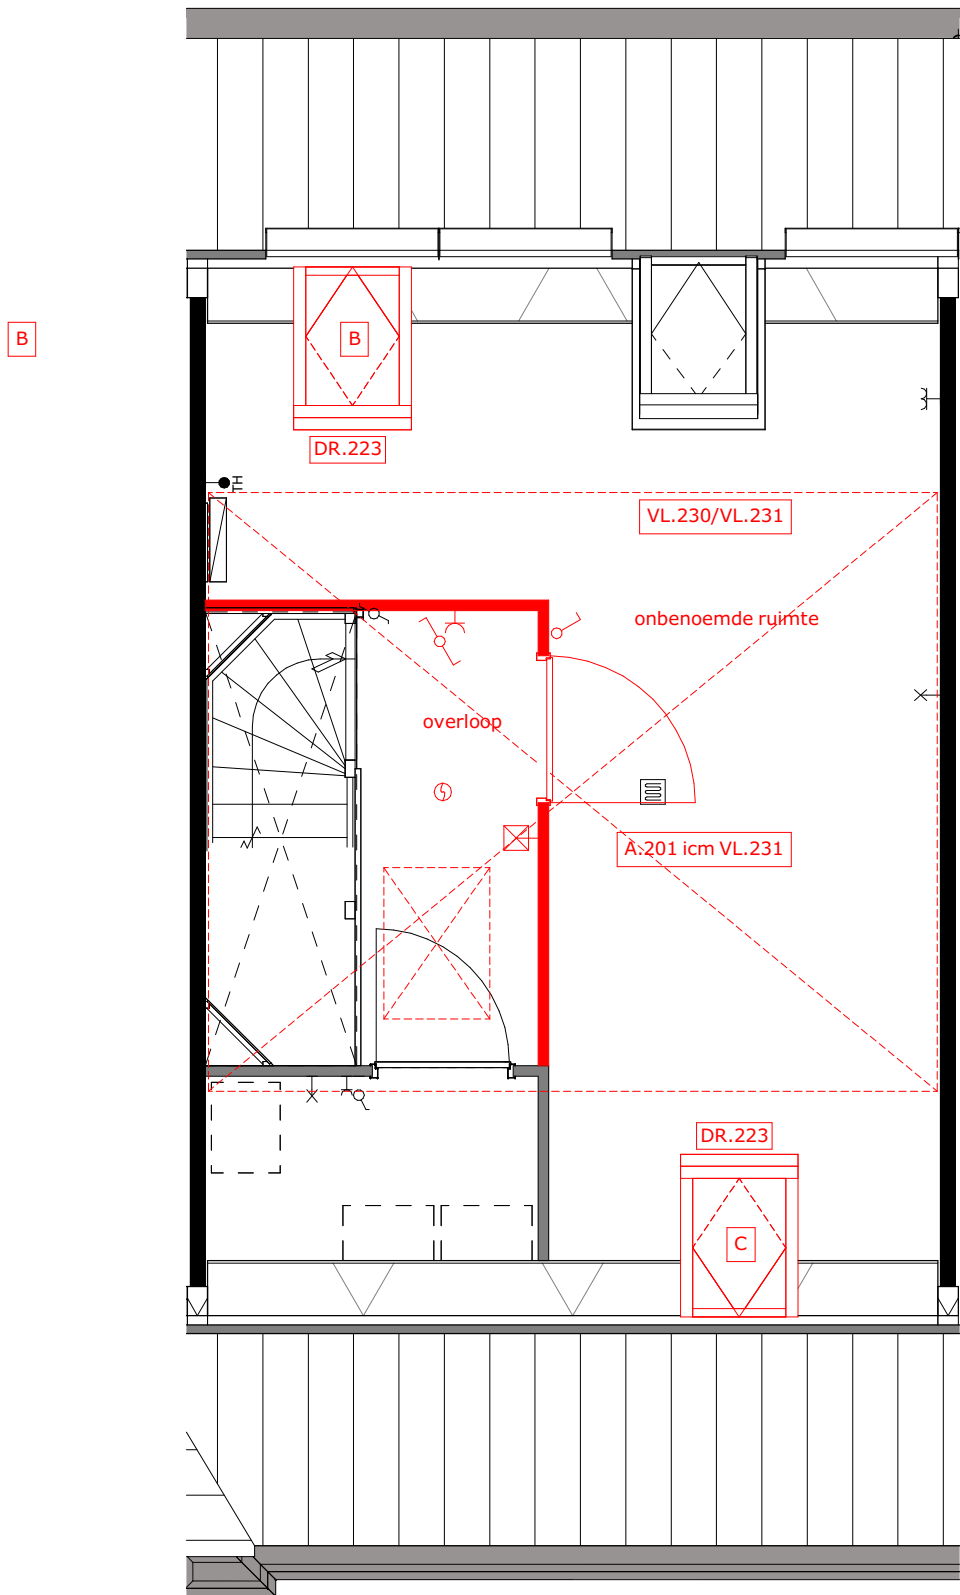

A.201 = zolderindeling (alleen in combinatie met VL.231)  
DR.223 = houten tuimeldakraam  
VL.230 = vliering (onafgewerkt)  
VL.231 = vliering afgewerkt



project  
Tuindershof FASE 3A-2  
Pijnacker-Nootdorp

omschrijving  
Opties type 2.2 verdiepingen - bouwnummer 7 en 8

opdrachtgever  
Ontwikkelcombinatie  
Tuindershof

getekend  
ev/jj/bb

schaal  
1:50


status  
Verkooptekening

datum  
25-03-2024


gewijzigd

projectnummer  
5994\_70


tekeningnummer  
VK-3A2-2.2-01

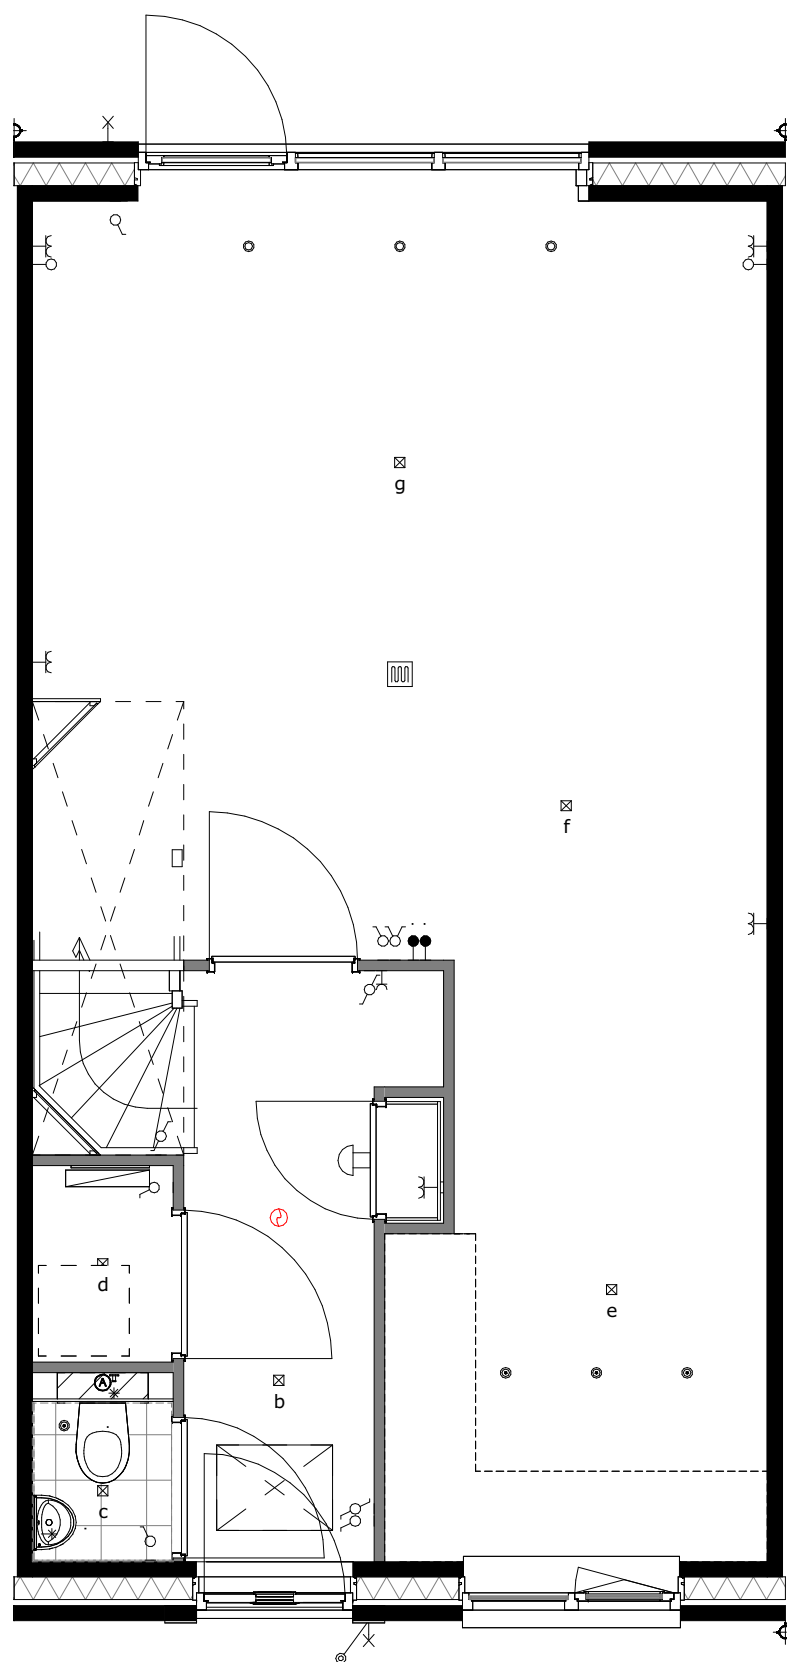


basis

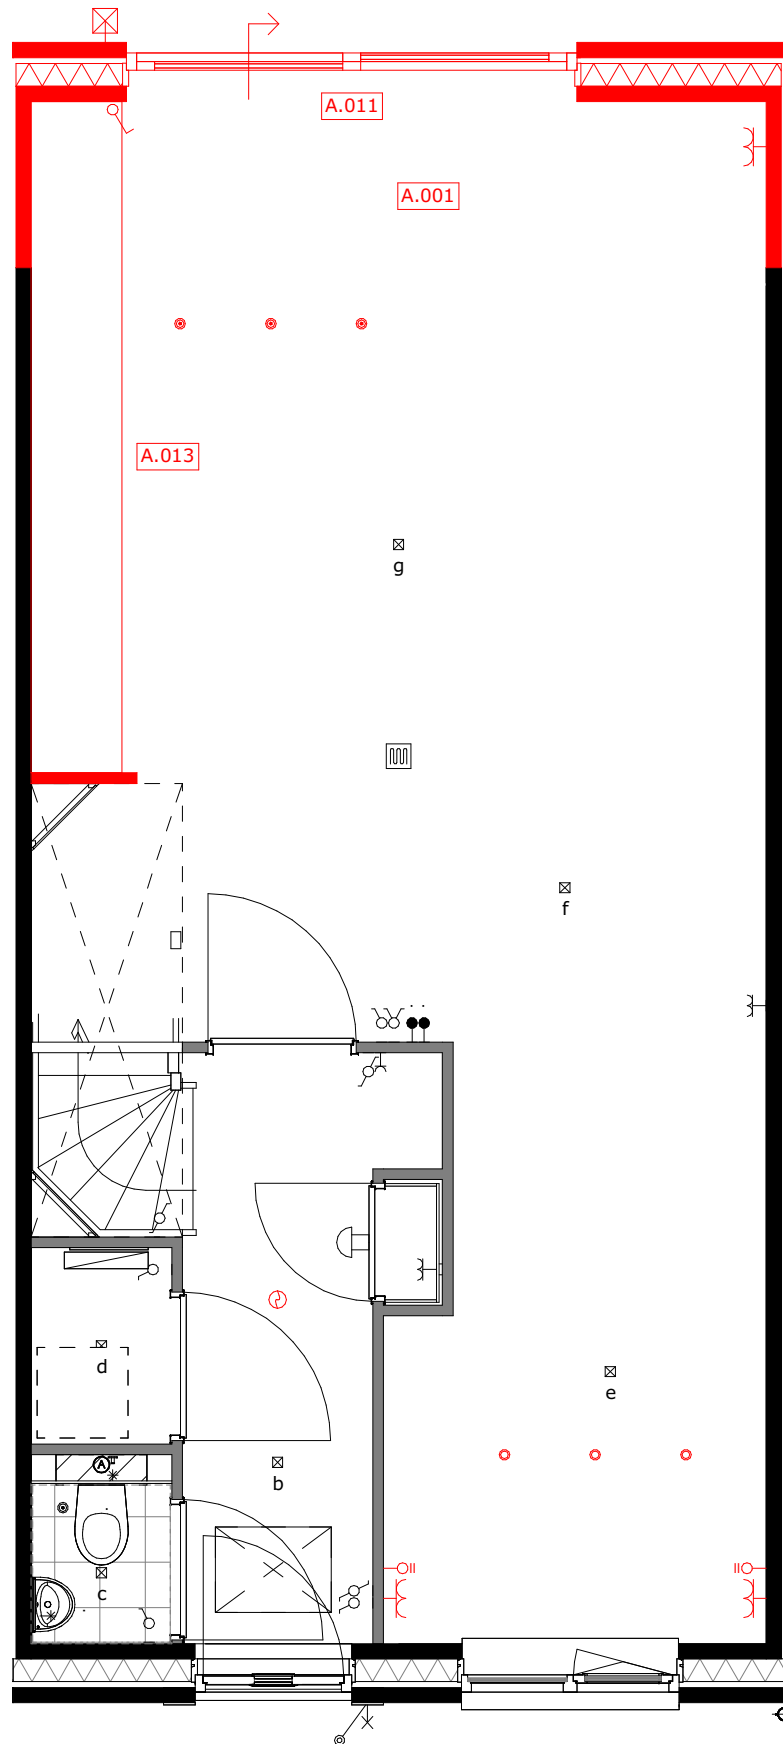


A.001 = uitbouw 1.2m  
A.011 = schuifpui  
A.021 = verplaatsen keukenopstelling

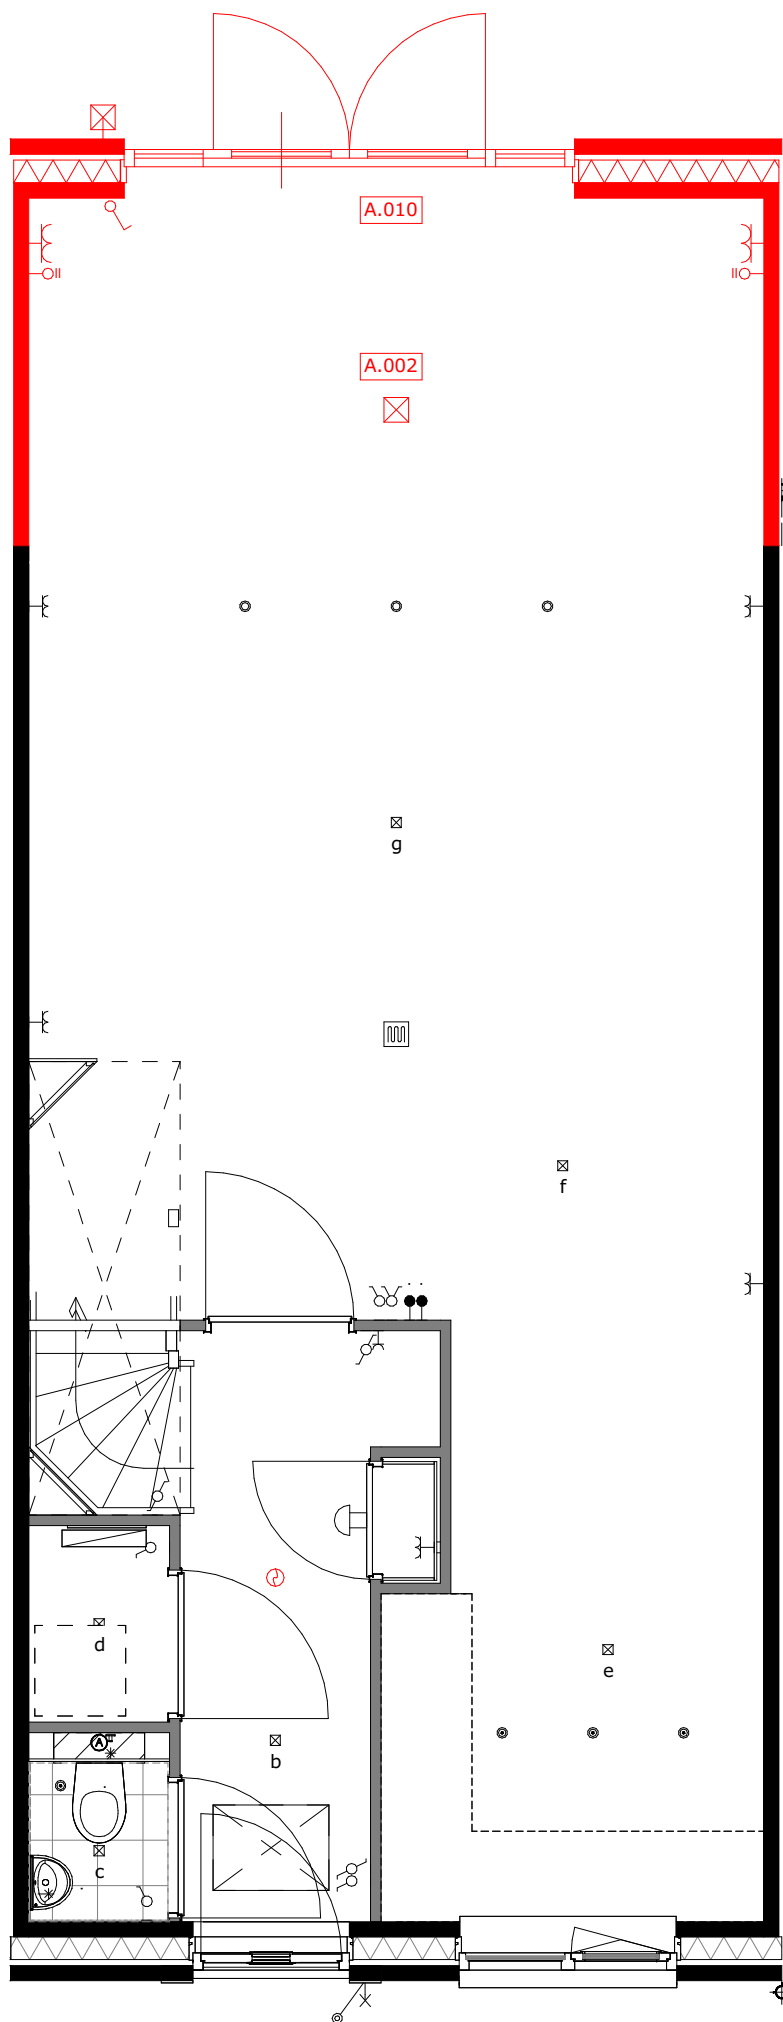


A.002 = uitbouw 2.4m  
A.010 = openslaande deuren

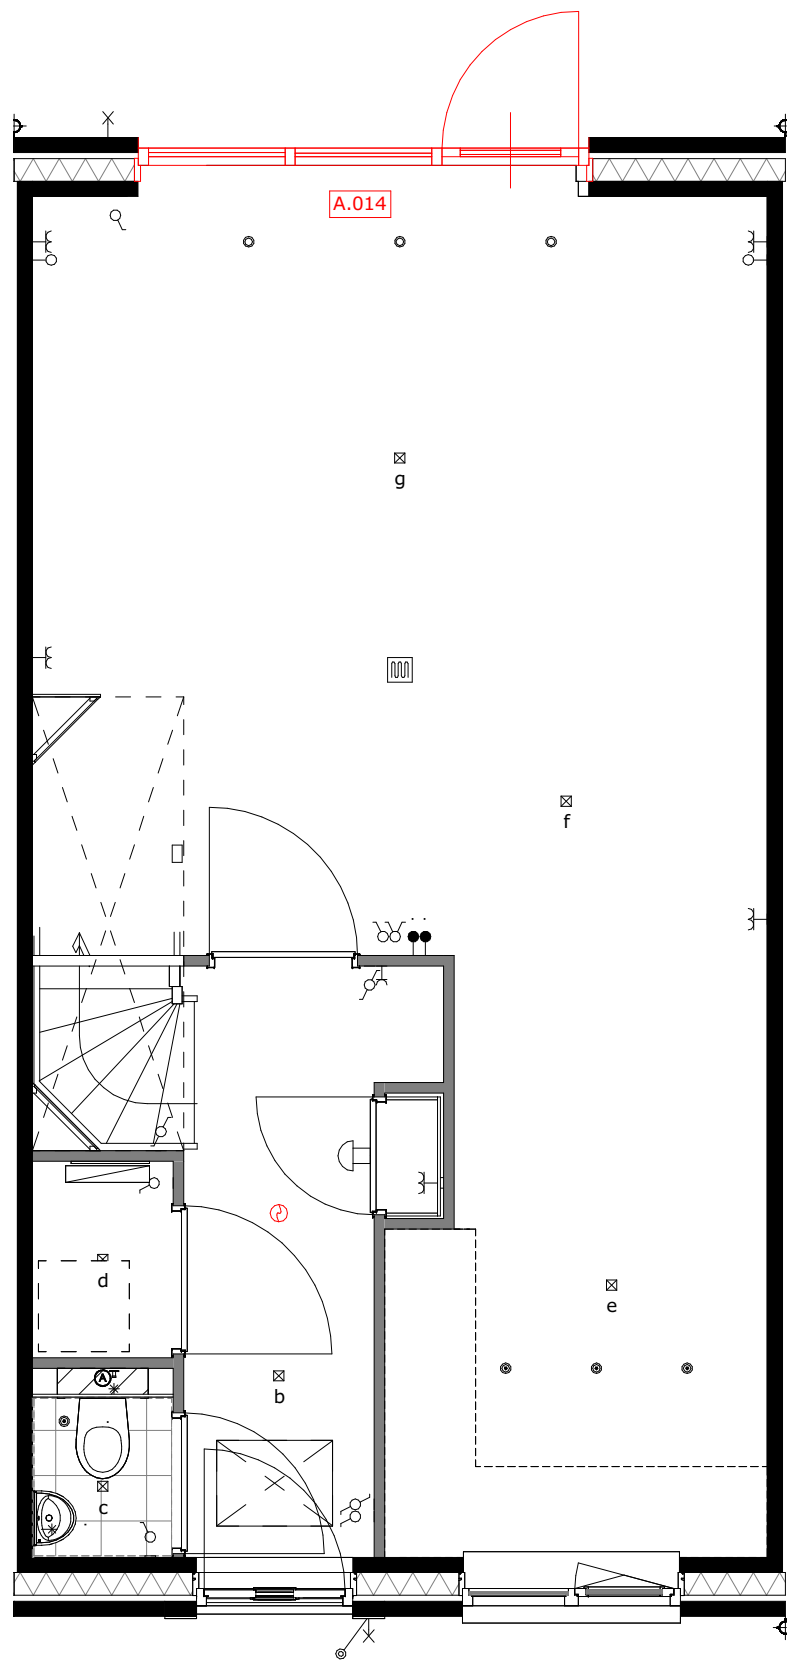

A.014 = wijzigen loopdeur

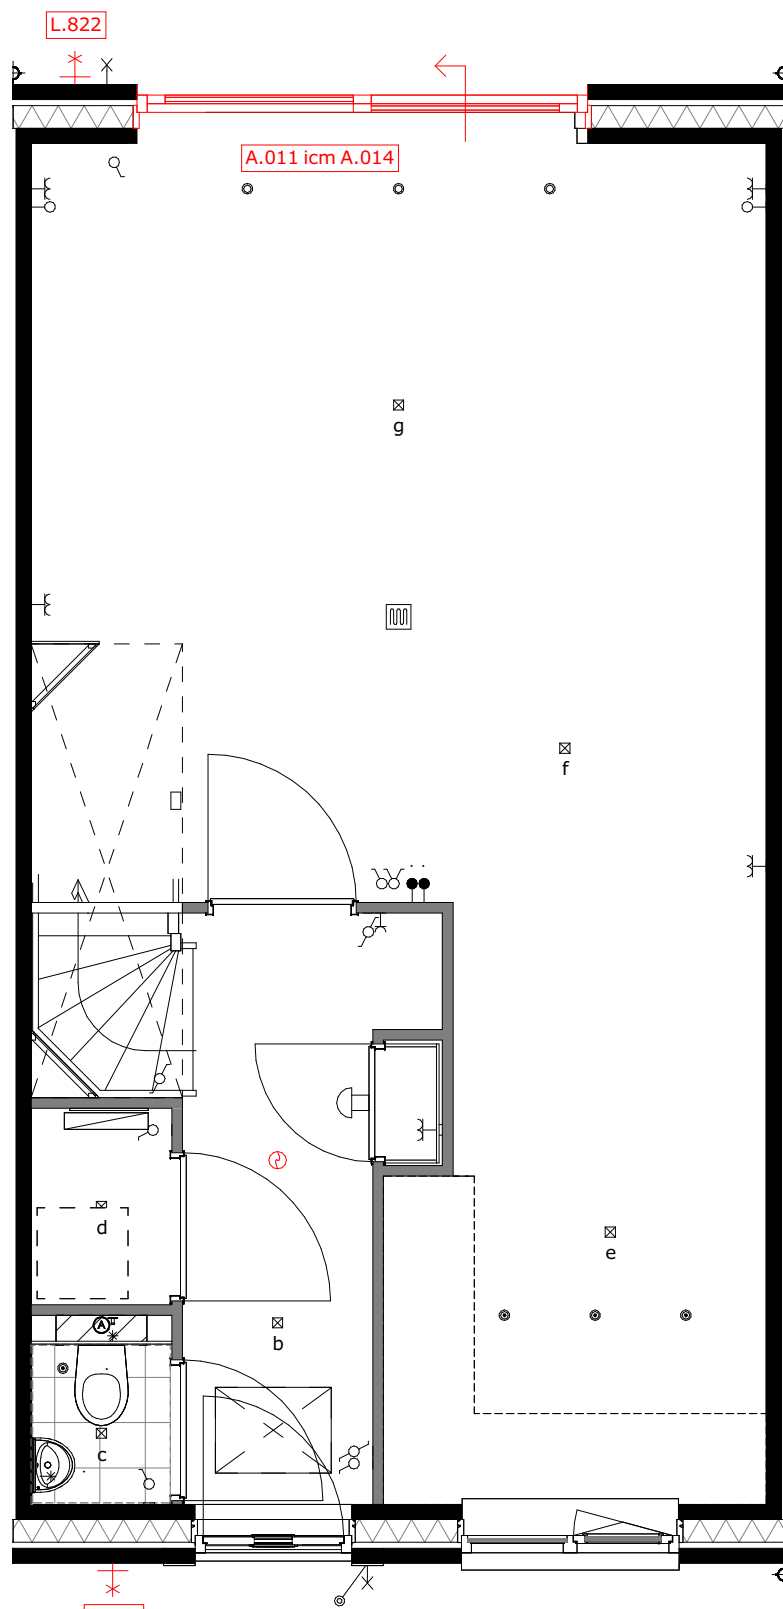

A.014 = wijzigen schuivende deel icm. optie A.011  
L.820 = buitenkraan voorgevel  
L.822 = buitenkraan achtergevel

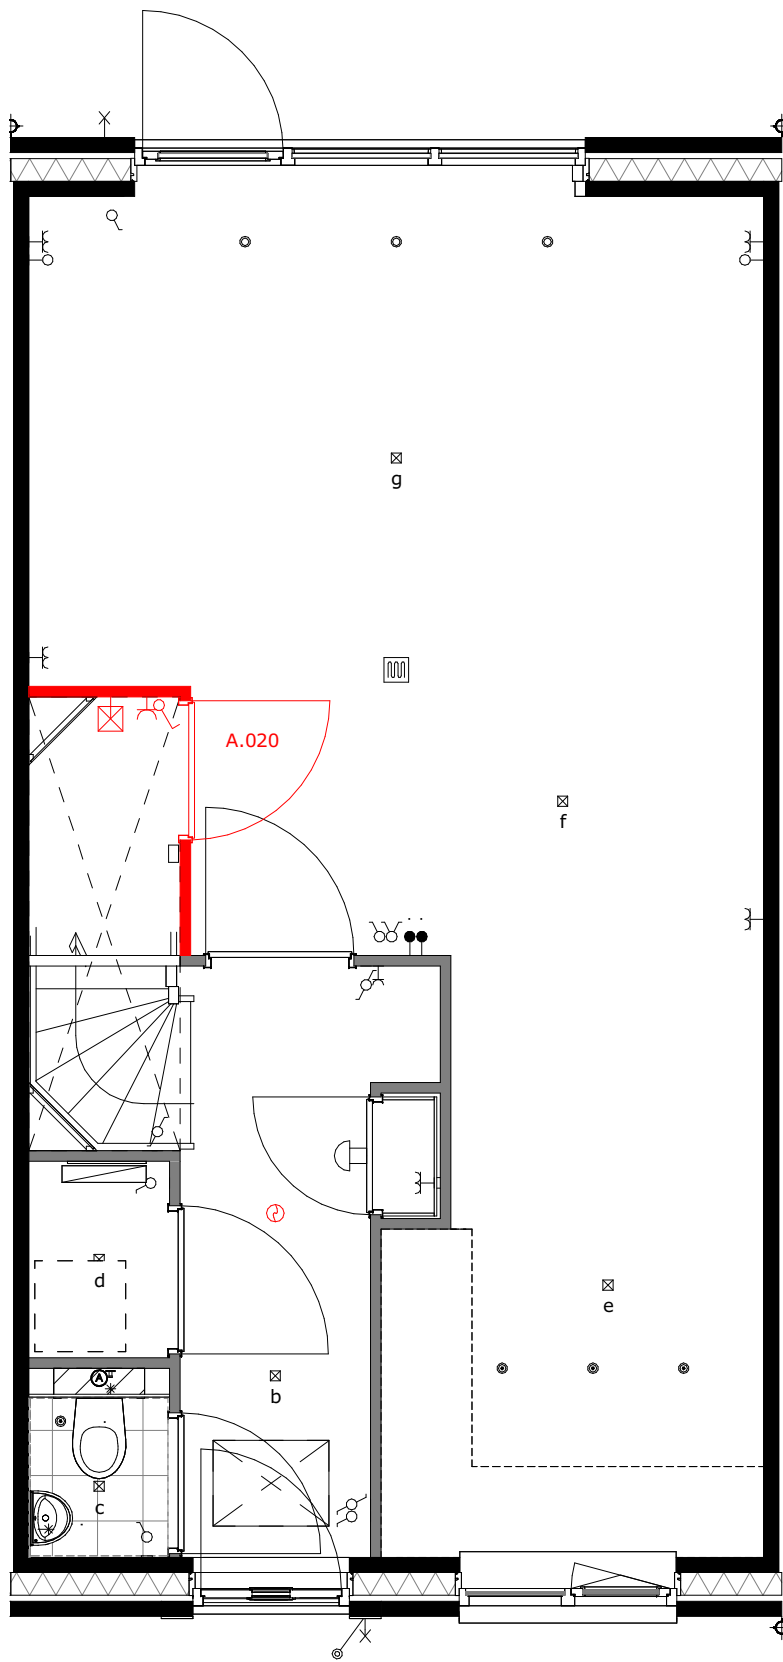


A.020 = trapkast




project  
Tuindershof FASE 3A-2  
Pijnacker-Nootdorp

omschrijving  
Opties type 2.7 begane grond - bouwnummer 3,4,39 en 41


|                                                     |                           |           |                                  |
|-----------------------------------------------------|---------------------------|-----------|----------------------------------|
| opdrachtgever<br>Ontwikkelcombinatie<br>Tuindershof | schaal<br>1:50            | gewijzigd | projectnummer<br>5994_70         |
| formaat<br>A1                                       | status<br>Verkooptekening |           | tekeningsnummer<br>VK-3A2-2.7-00 |
| getekend<br>ev/j/bb                                 | datum<br>25-03-2024       |           |                                  |

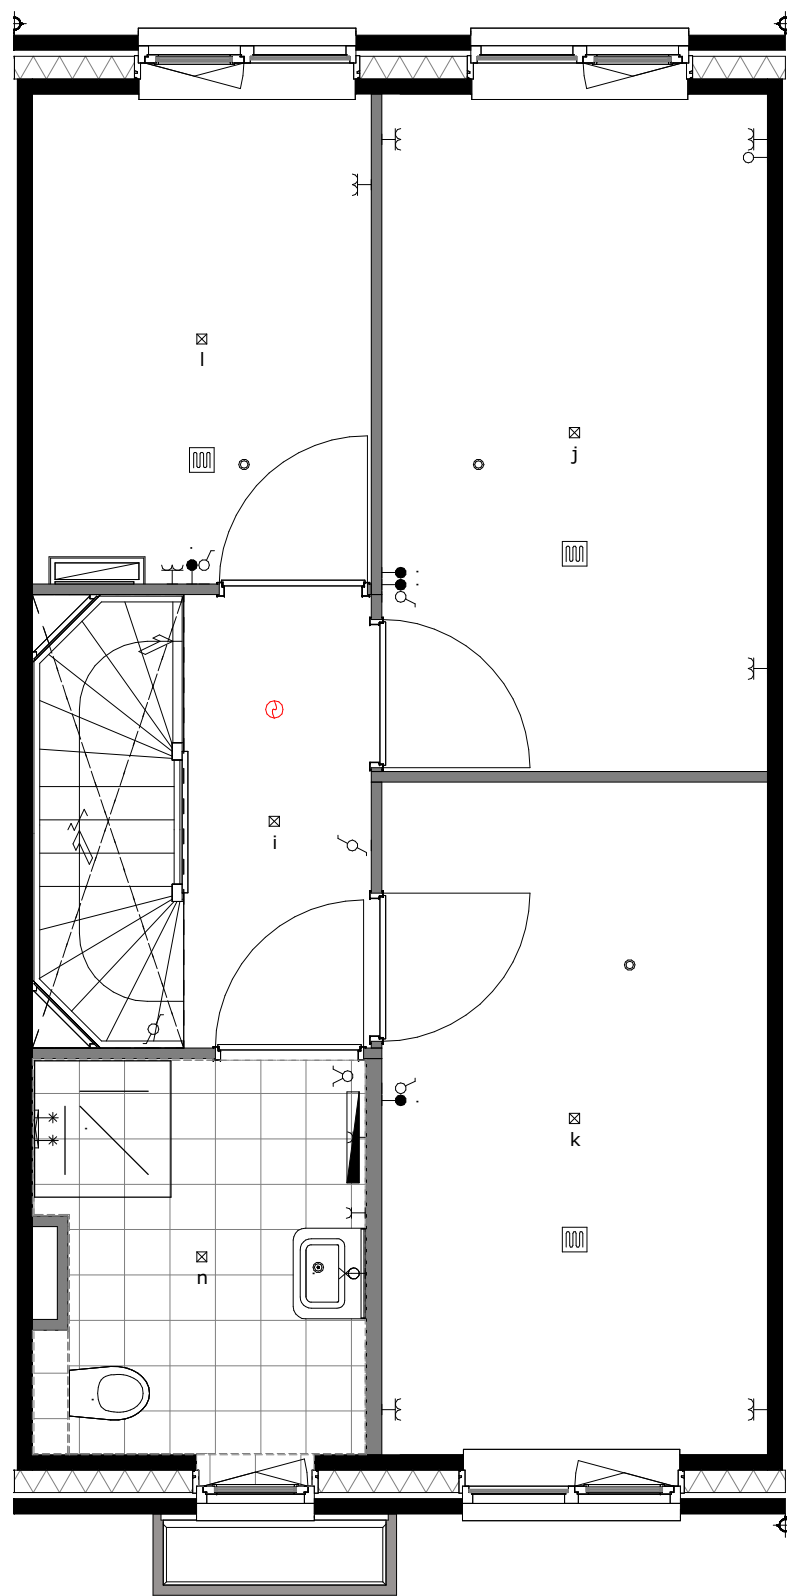


basis

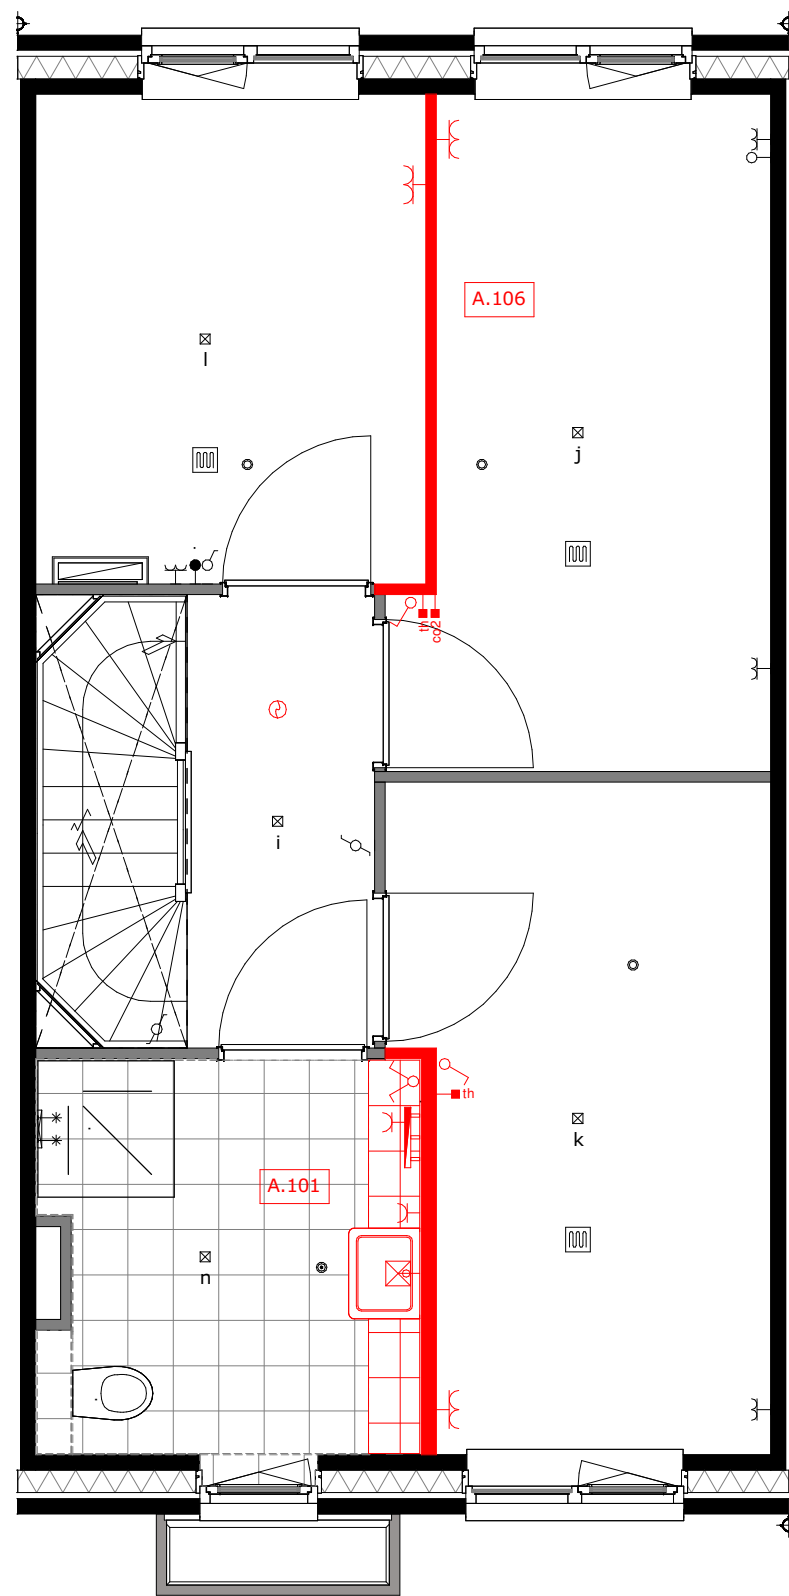


A.101 = vergroten badkamer ca. 35cm  
A.106 = verplaatsen wand slaapkamer 1 en 3

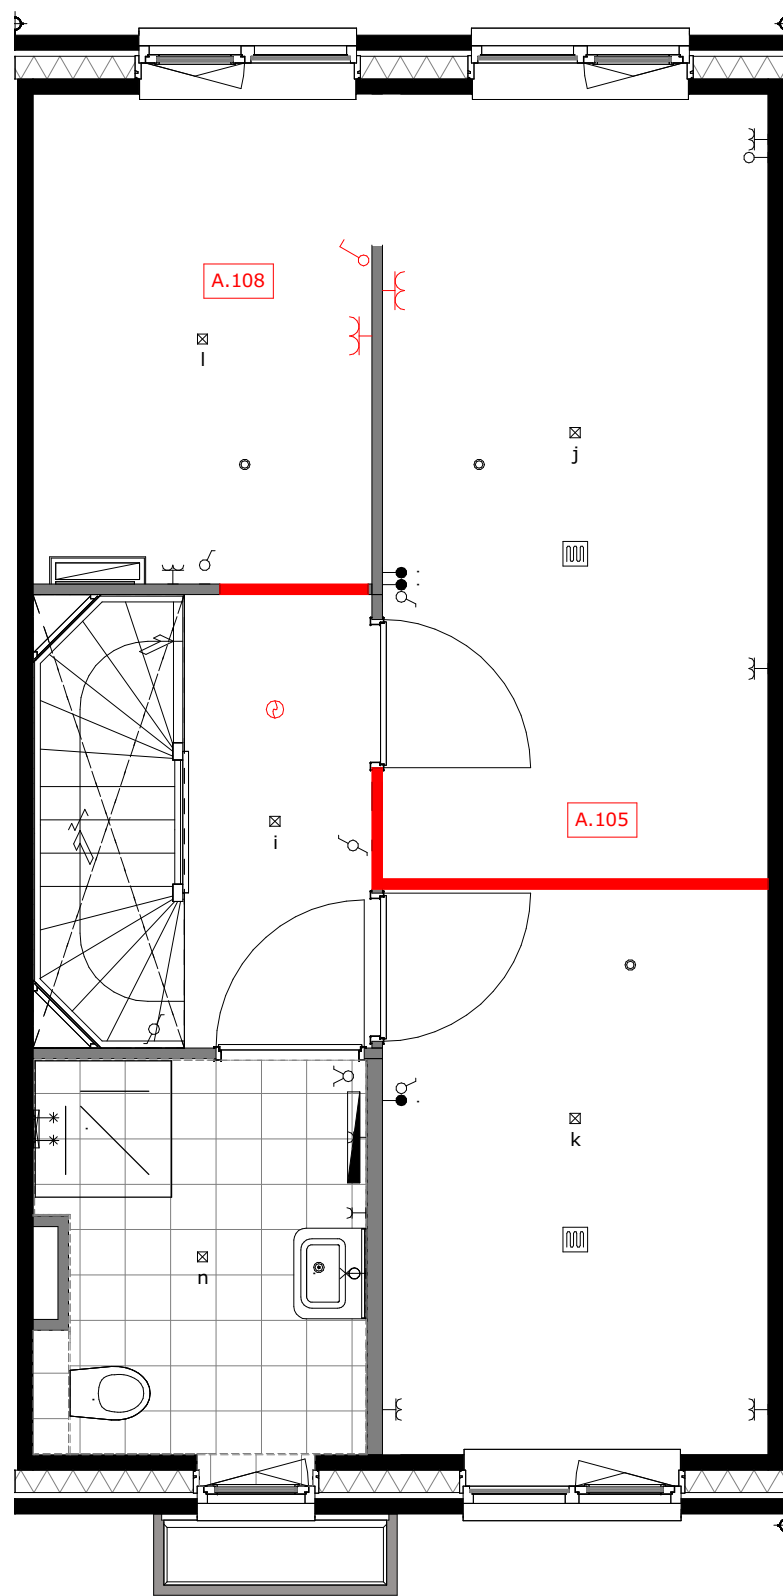


A.105 = verplaatsen wand slaapkamer 1 en 2  
A.108 = slaapkamer 1 met inloopkast

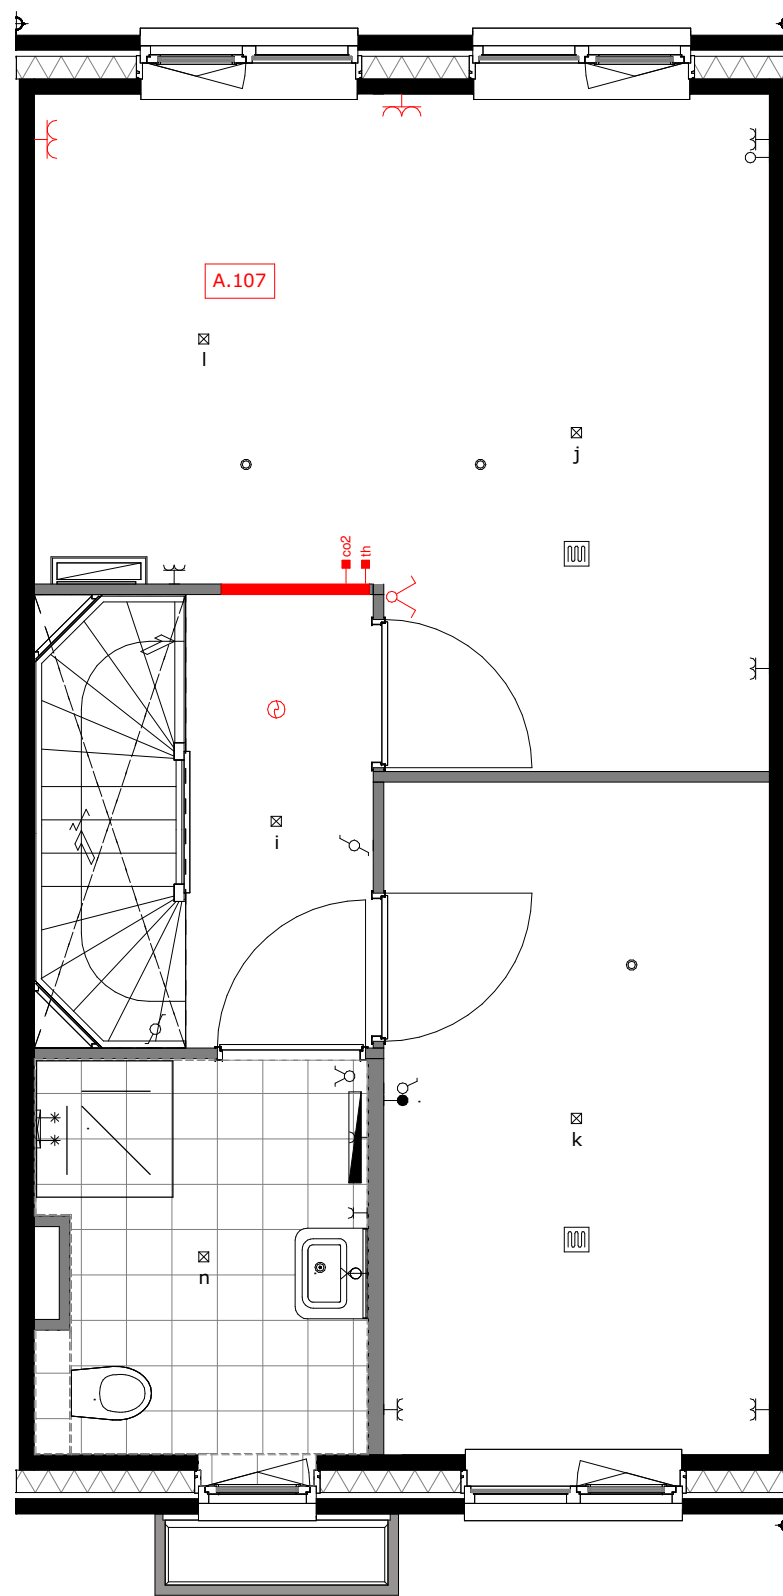


A.107 = slaapkamer 1 en 3 samenvoegen

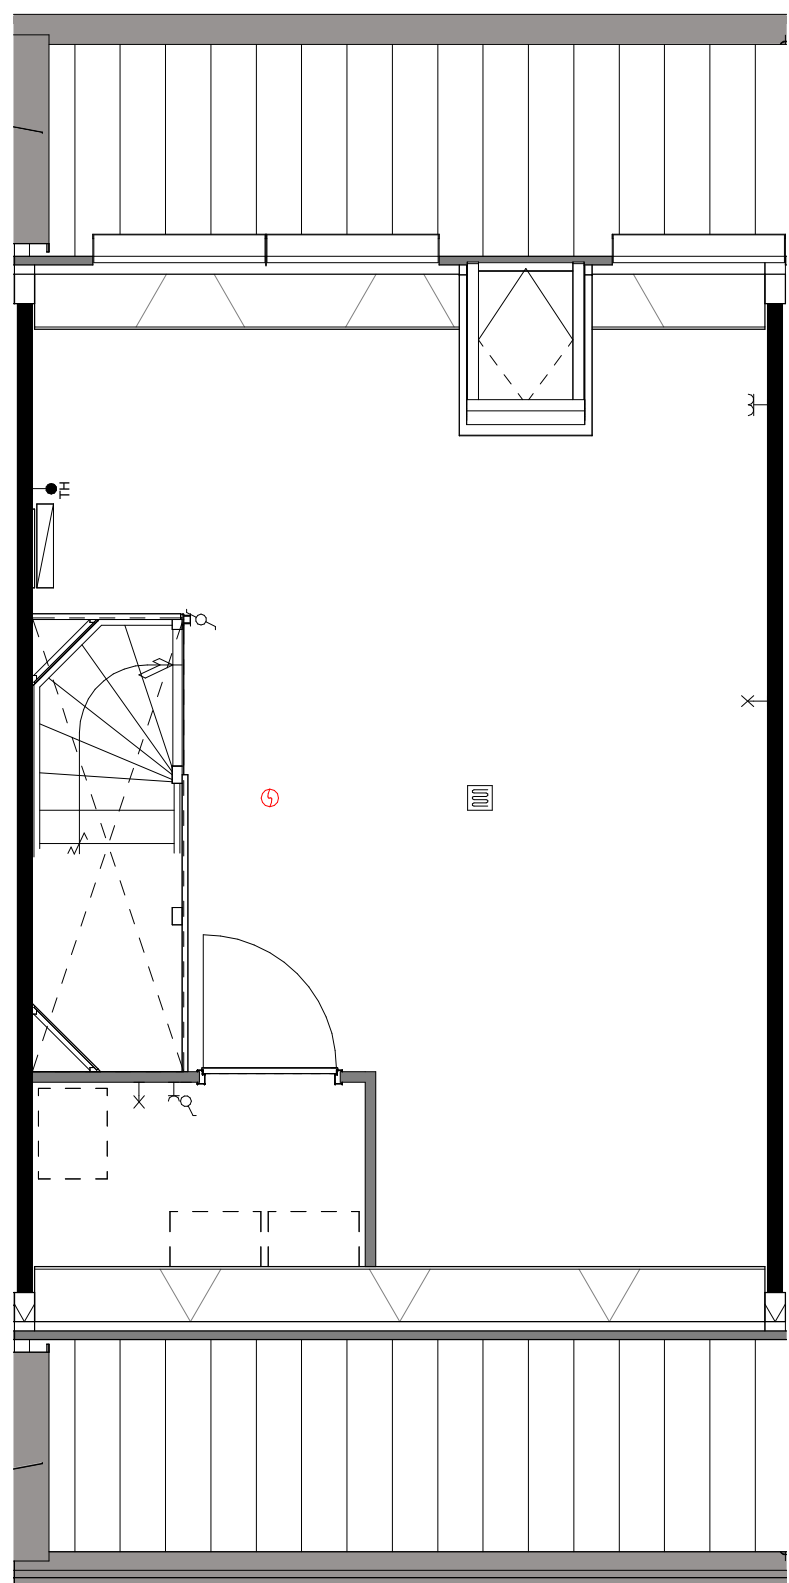


basis

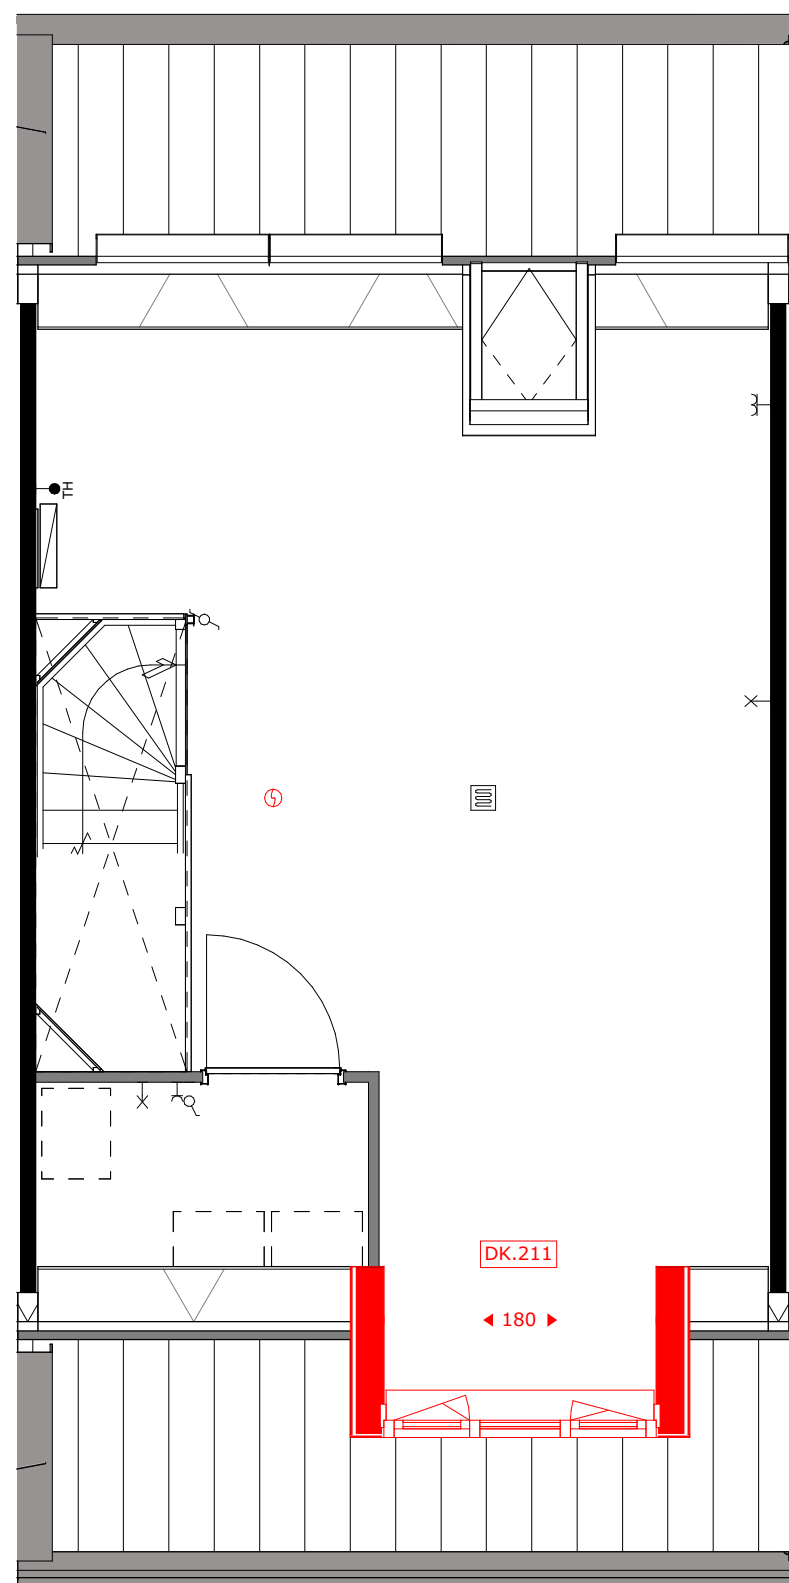

DK.211 = dakkapel voorgevel (breedte c.a. 1.8m)

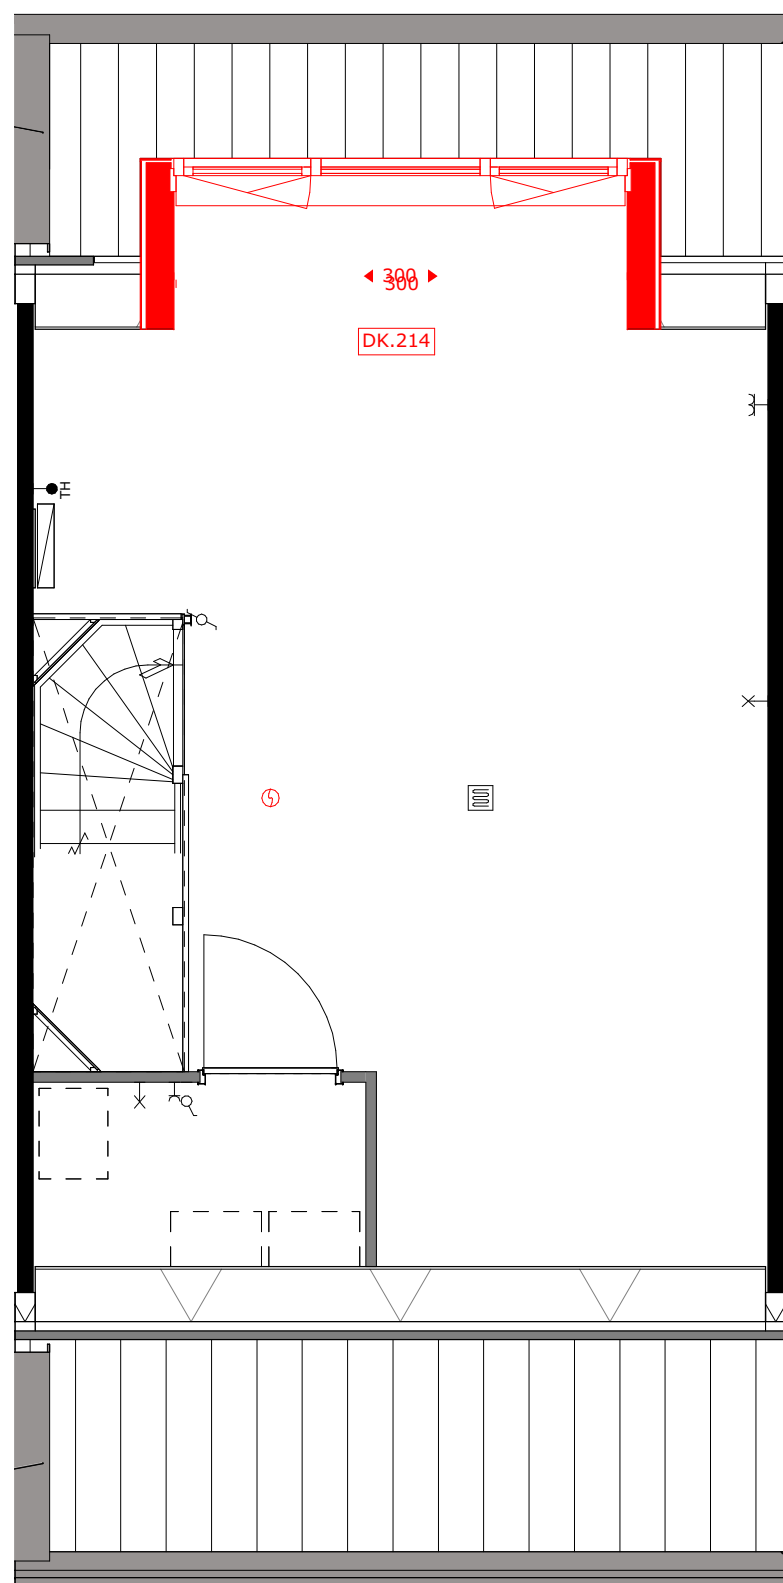

DK.214 = dakkapel achtergevel (breedte c.a. 3m)

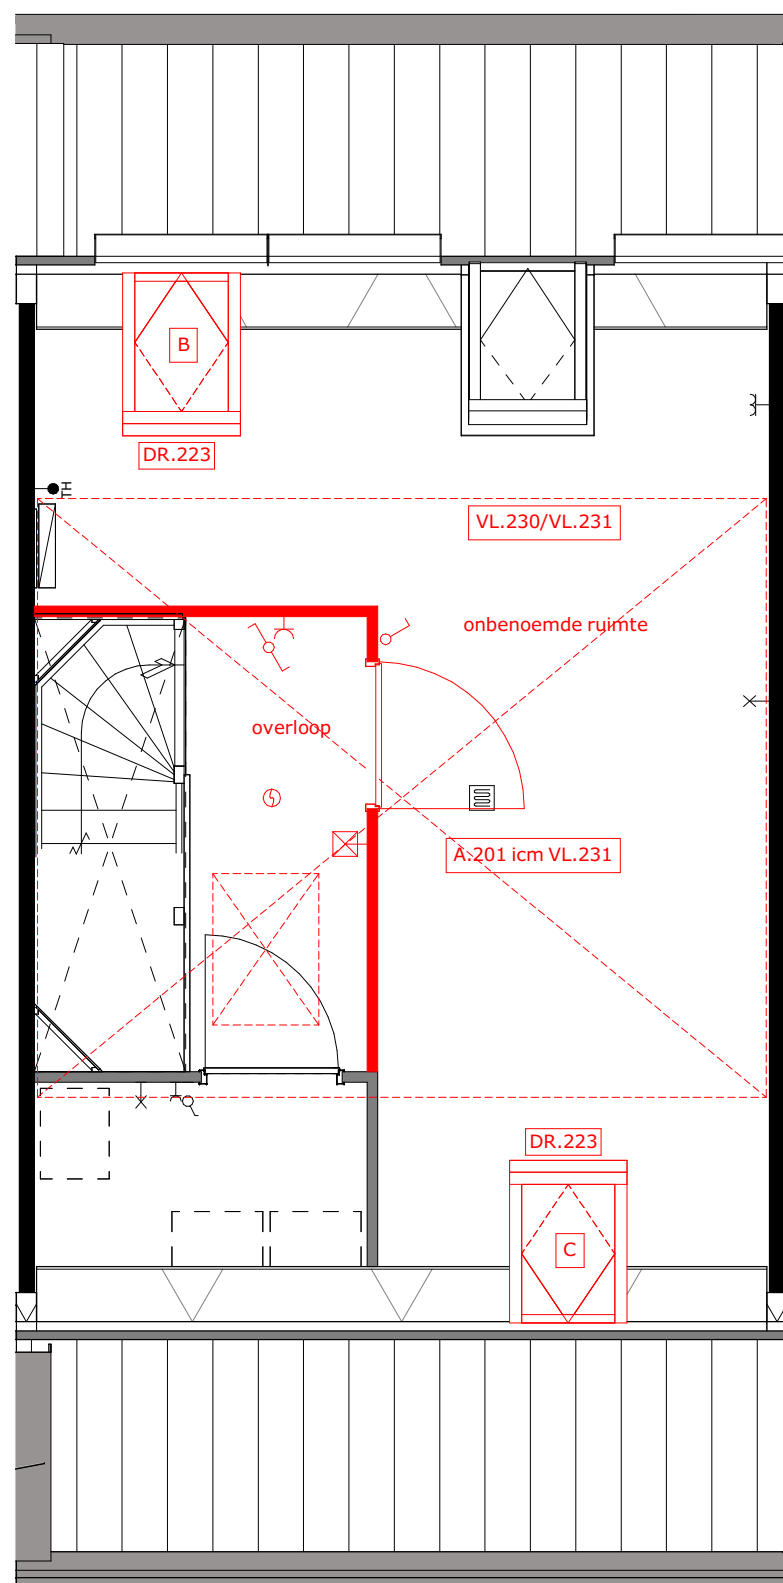

A.201 = zolderindeling (alleen in combinatie met VL.231)  
DR.223 = houten tuimeldakraam  
VL.230 = vliering (onafgewerkt)  
VL.231 = vliering afgewerkt



project  
Tuindershof FASE 3A-2  
Pijnacker-Nootdorp

omschrijving  
Opties type 2.7 verdiepingen - bouwnummer 3,4,39 en 41

opdrachtgever  
Ontwikkelsamenwerking  
Tuindershof

formaat  
A1

getekend  
ev/j/bb

schaal  
1:50


status  
Verkooptekening

datum  
25-03-2024


gewijzigd

projectnummer  
5994\_70


tekeningnummer  
VK-3A2-2.7-01

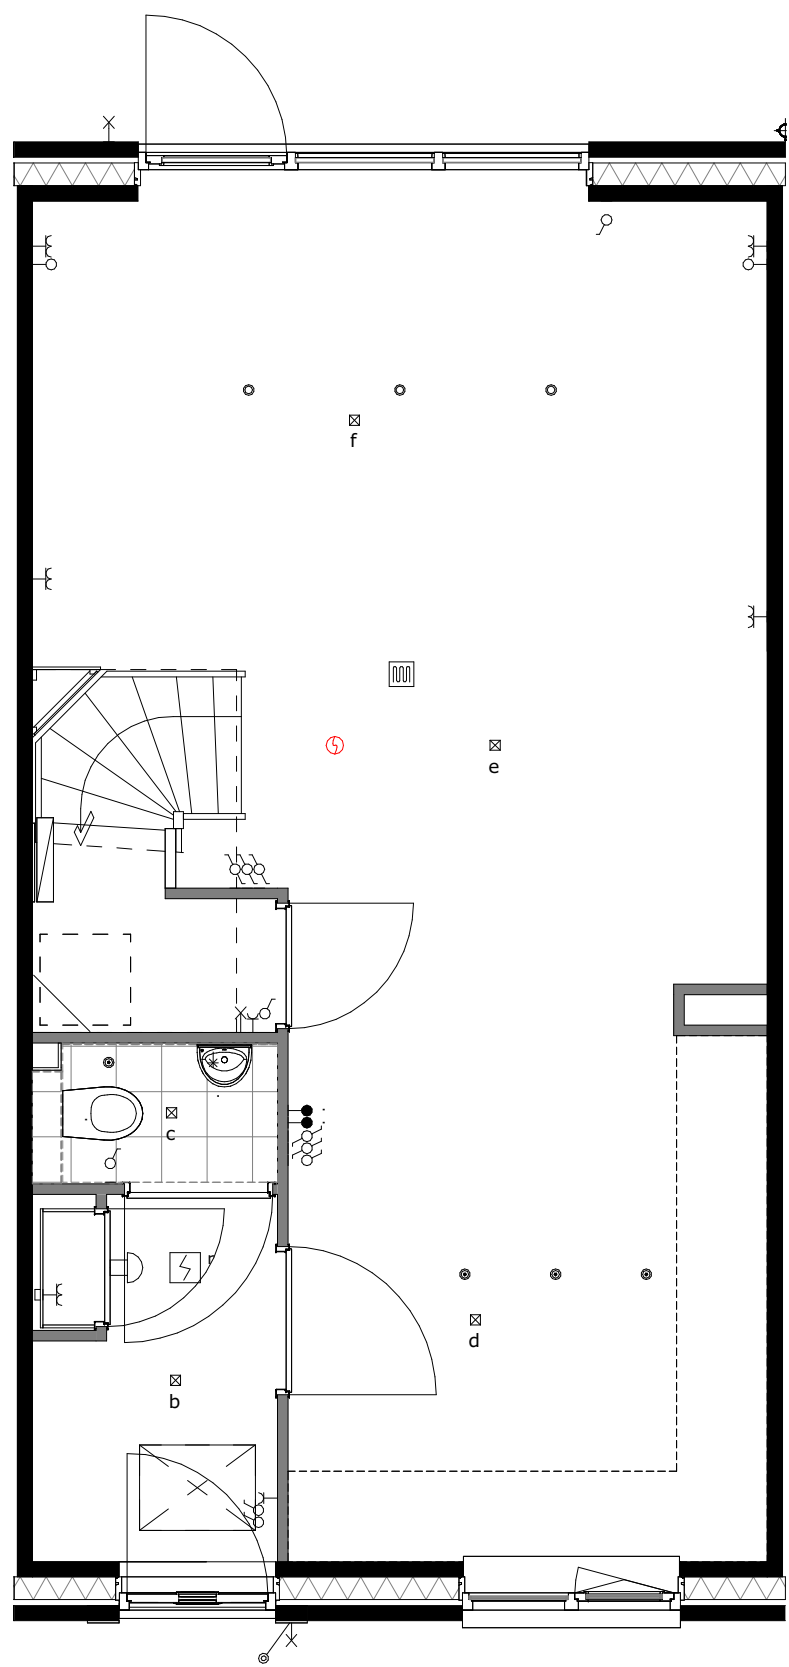


basis

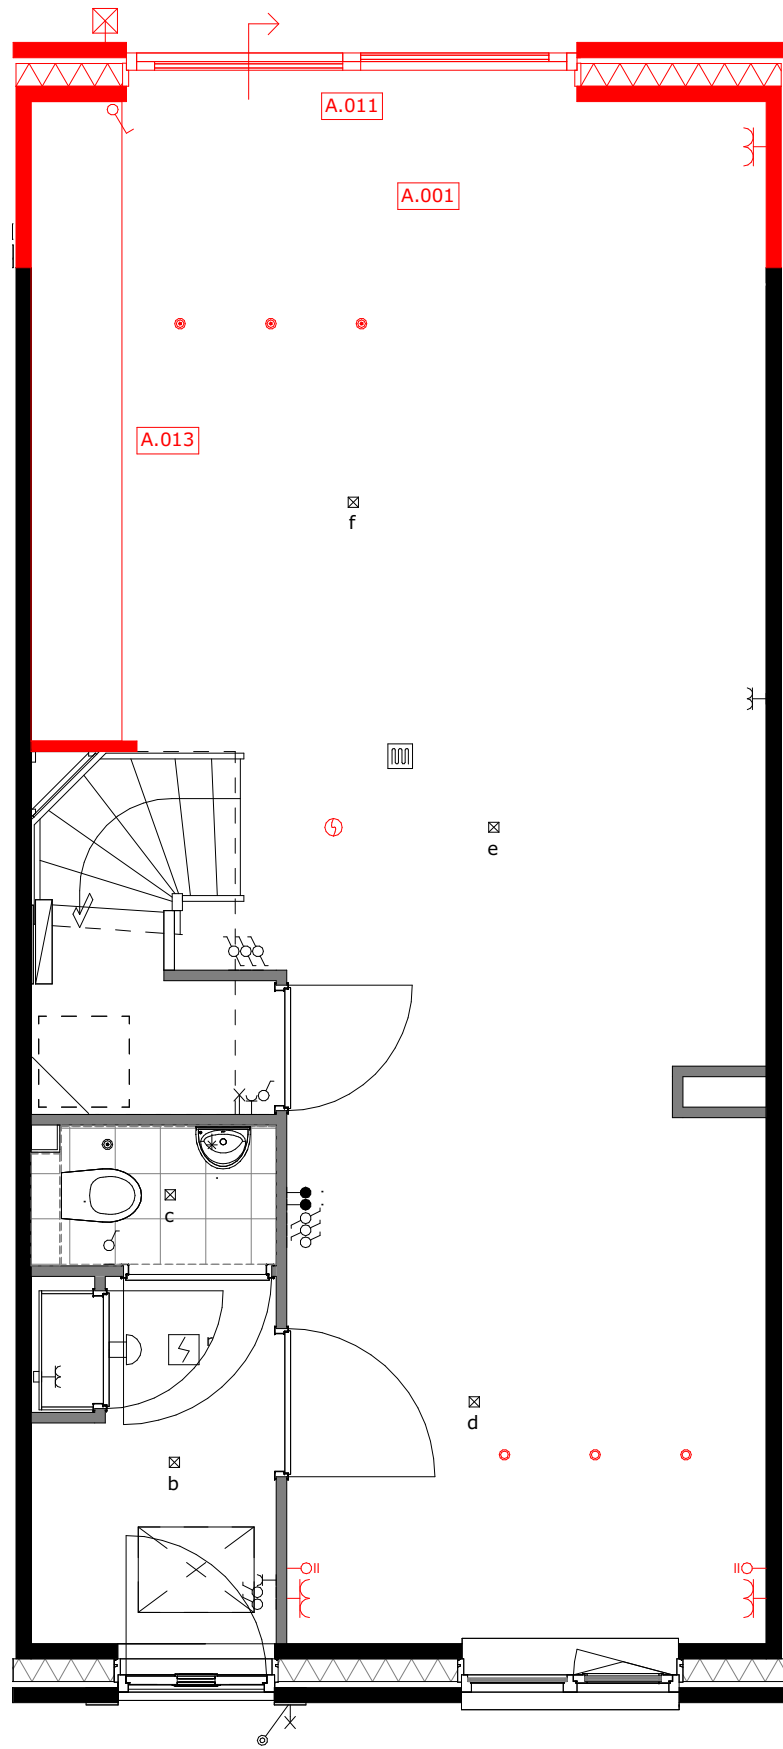


- A.001 = uitbouw 1.2m  
A.011 = schuifpui  
A.021 = verplaatsen keukenopstelling

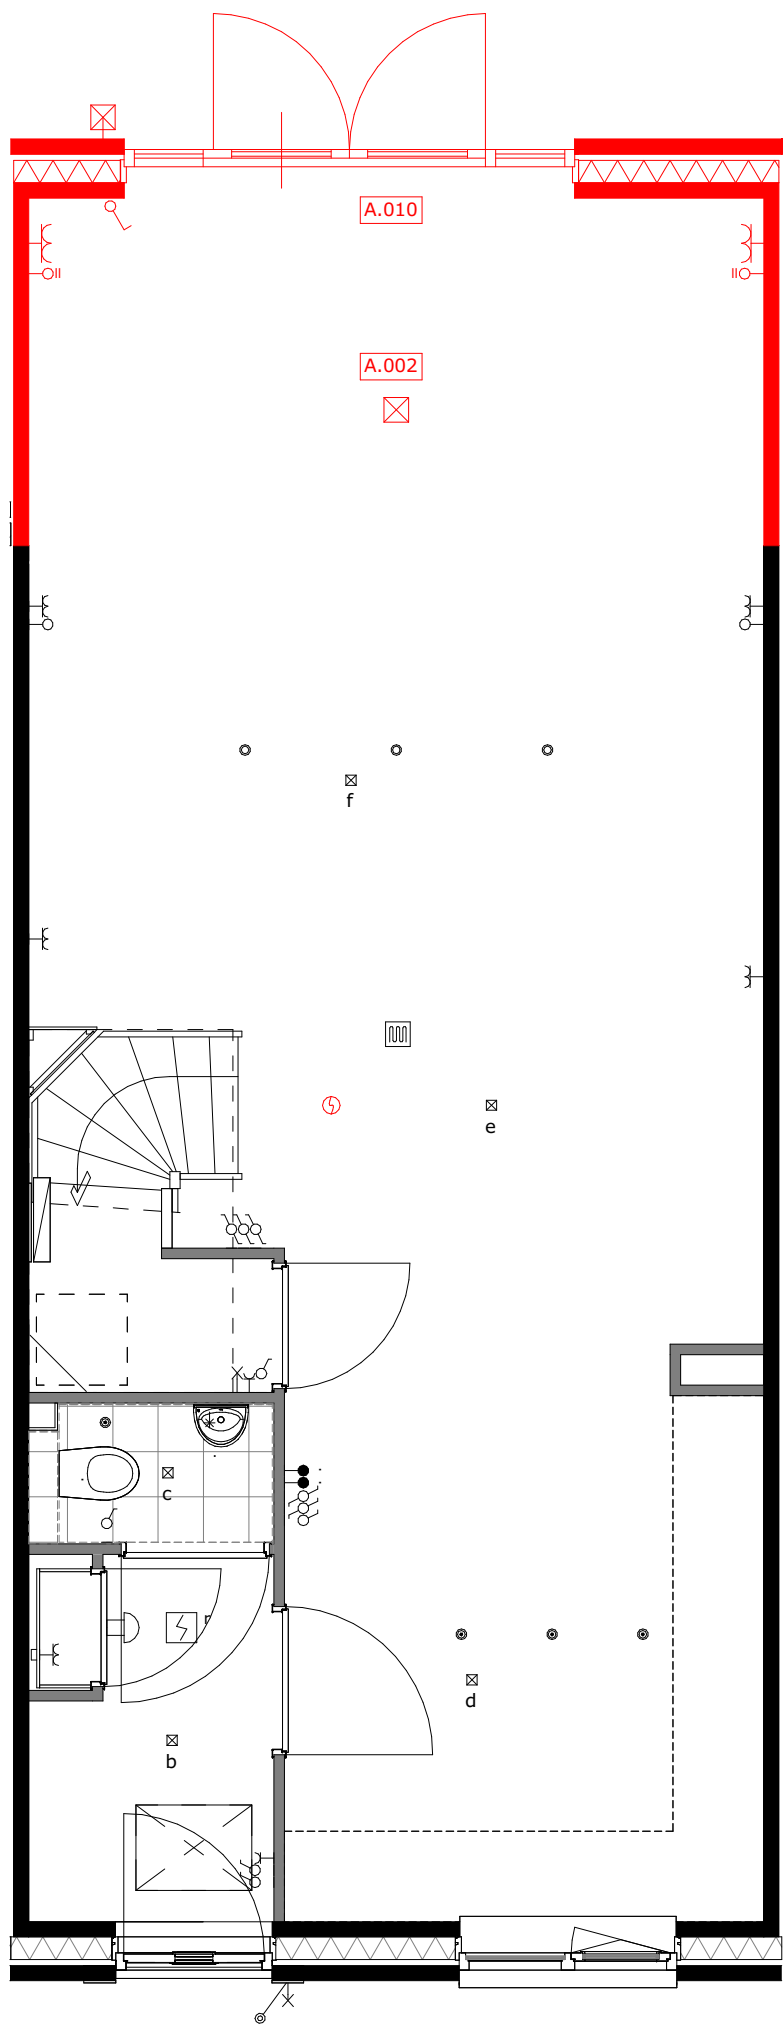

- A.002 = uitbouw 2.4m  
A.010 = openslaande deuren

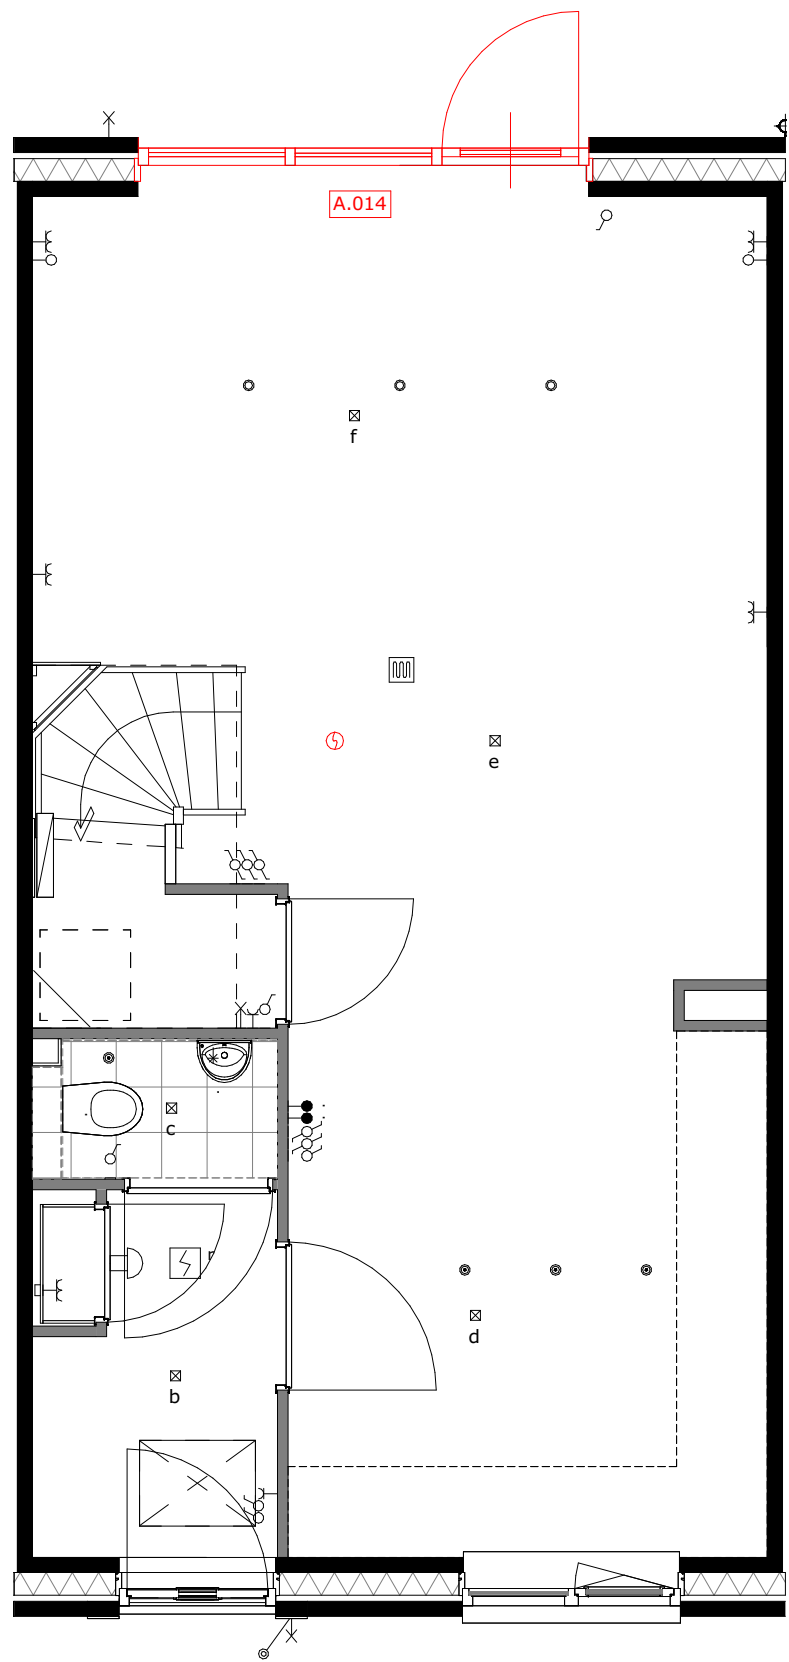

A.014 = wijzigen loopdeur

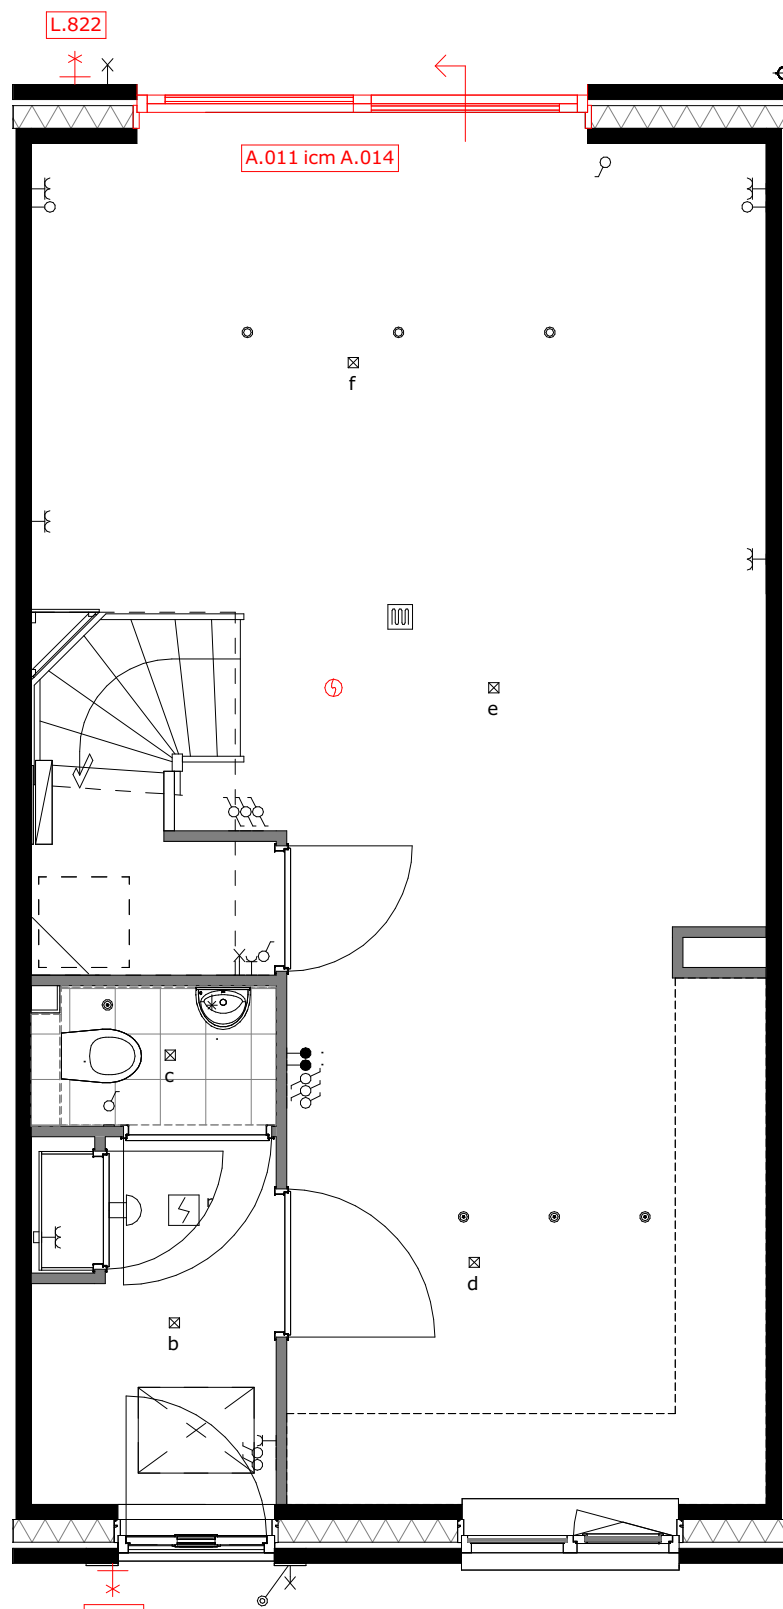


- A.014 = wijzigen schuivende deel icm. optie A.011  
L.820 = buitenkraan voorgevel  
L.822 = buitenkraan achtergevel




project  
Tuindershof FASE 3A-2  
Pijnacker-Nootdorp

omschrijving  
Opties type 2.8 begane grond - bouwnummer 2 en 40


|                                                     |                           |           |                                 |
|-----------------------------------------------------|---------------------------|-----------|---------------------------------|
| opdrachtgever<br>Ontwikkelcombinatie<br>Tuindershof | schaal<br>1:50            | gewijzigd | projectnummer<br>5994_70        |
| formaat<br>A1                                       | status<br>Verkooptekening |           | tekeningnummer<br>VK-3A2-2.8-00 |
| getekend<br>ev/j/bb                                 | datum<br>25-03-2024       |           |                                 |

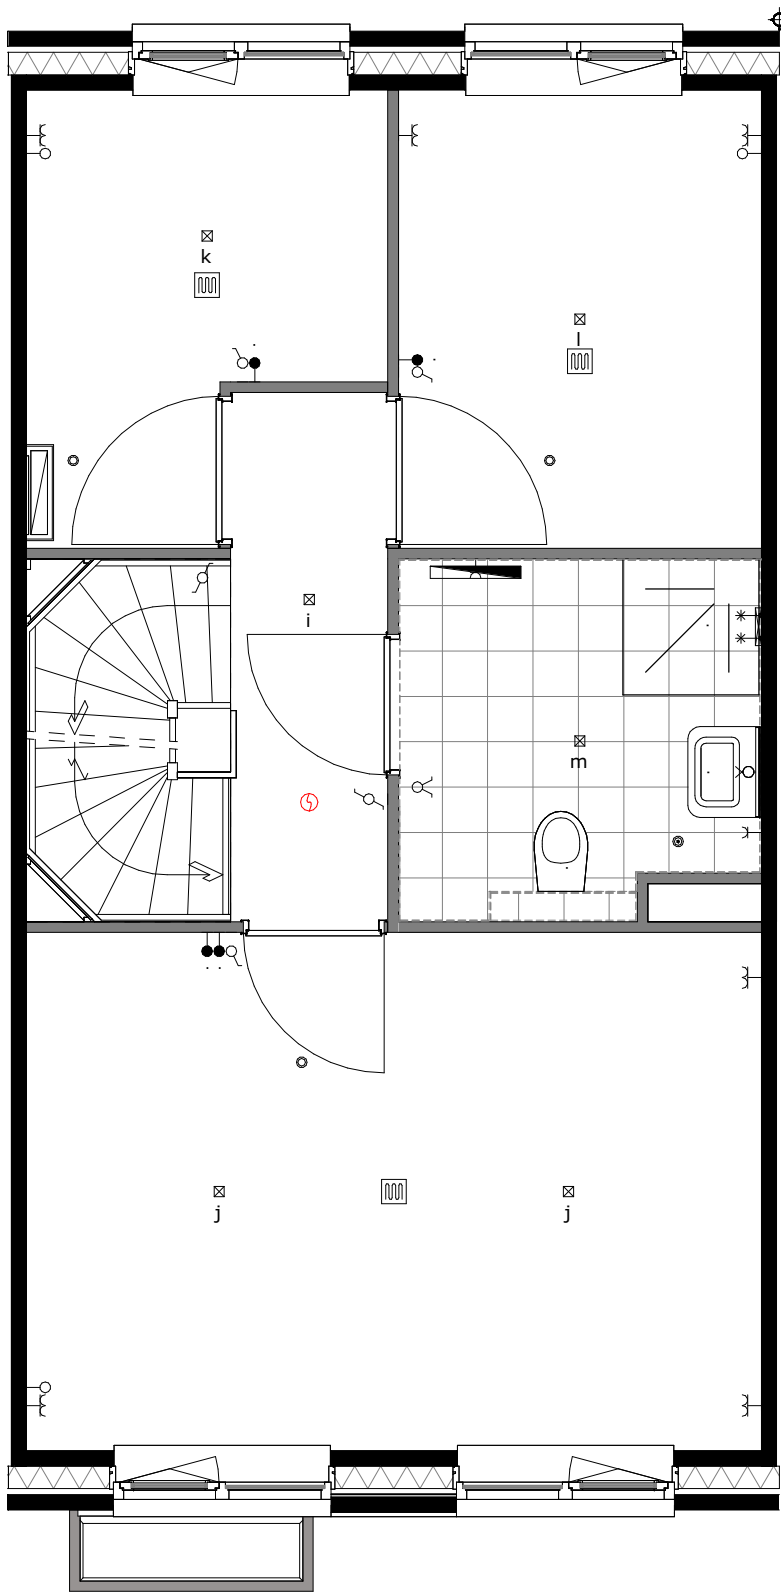


basis

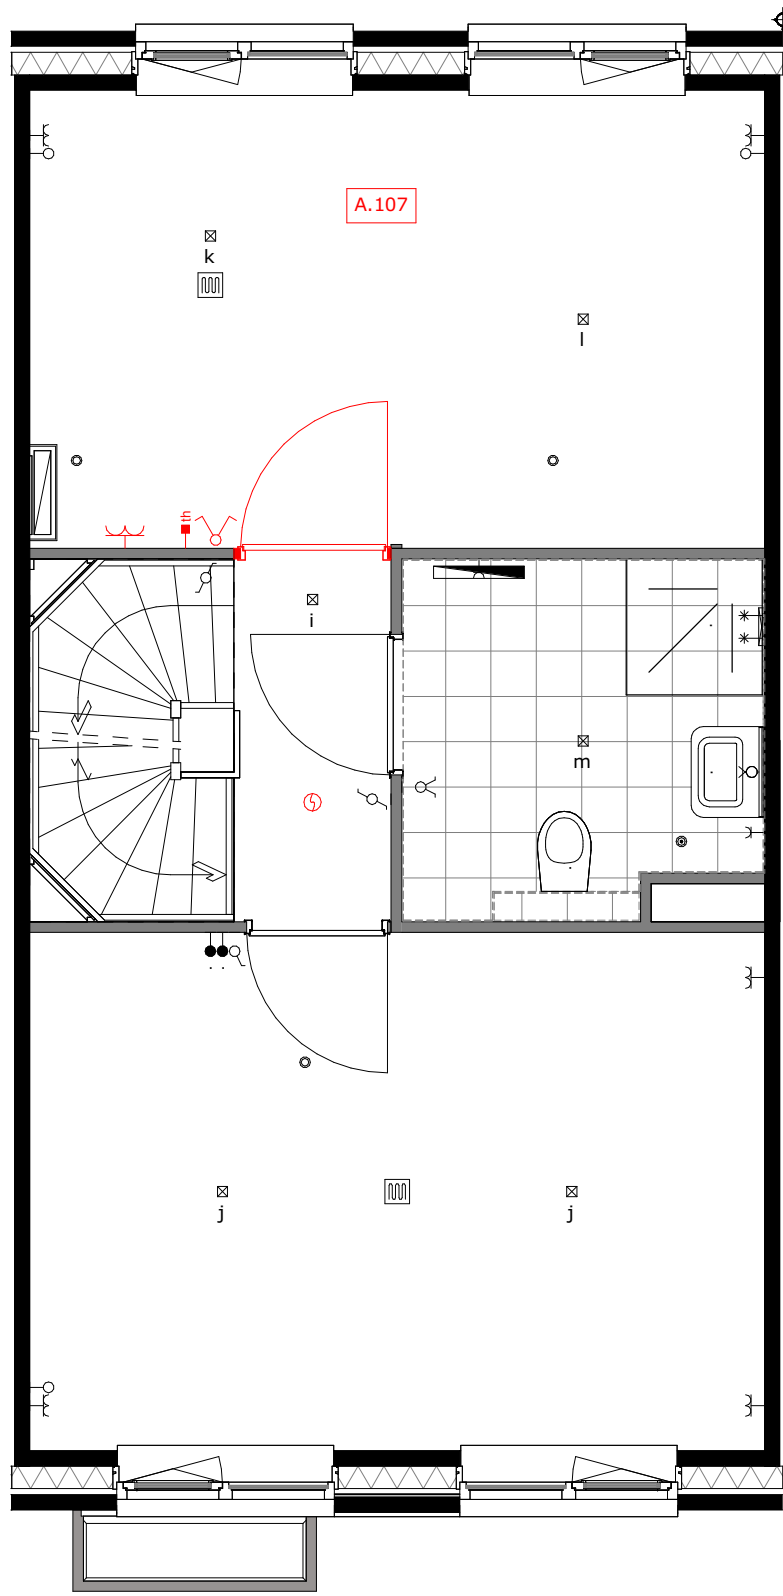


A.107 = samenvoegen slaapkamer 2 en 3

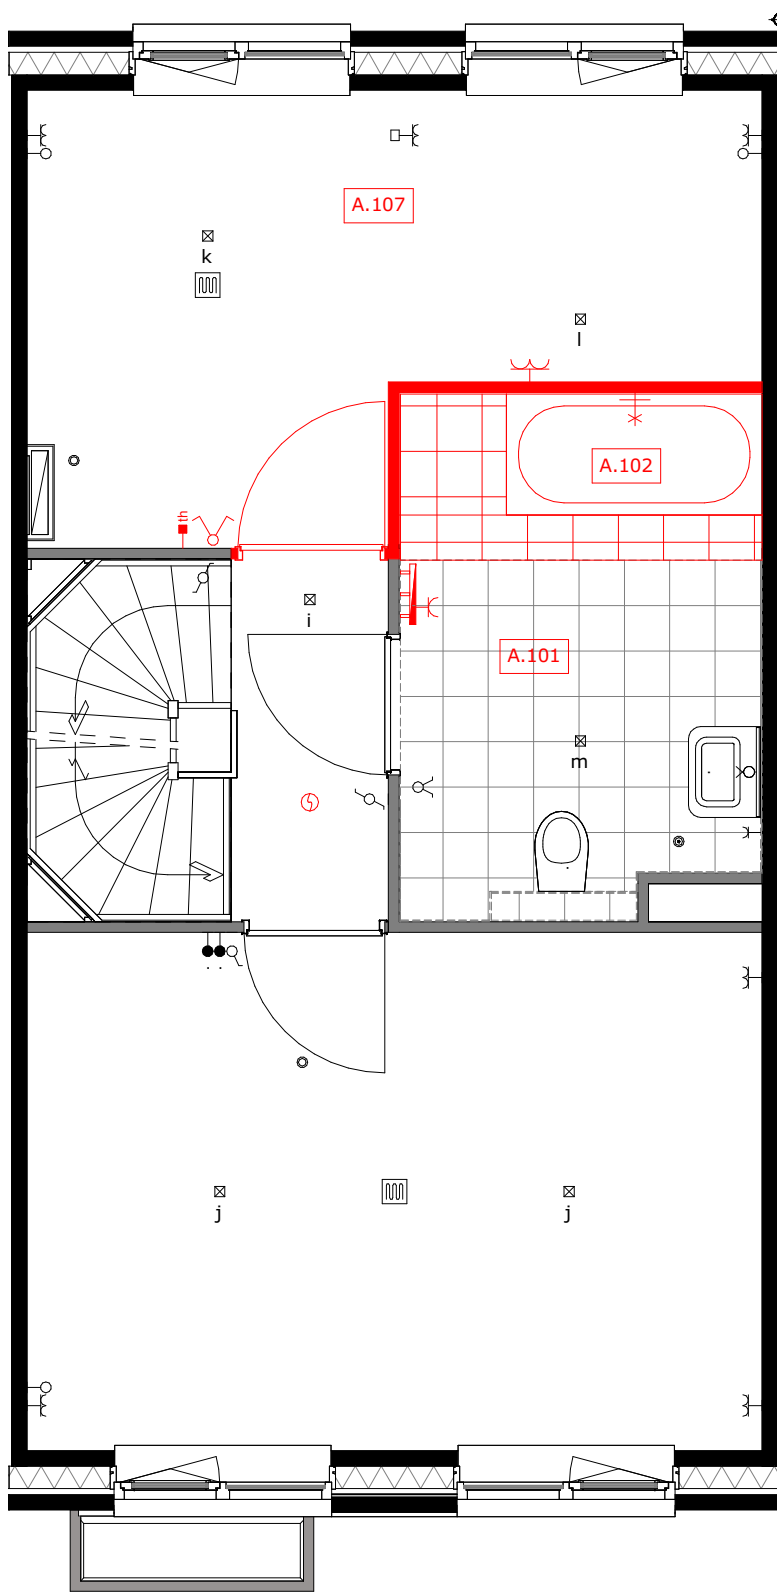


A.101 = vergroten badkamer ca. 110cm, alleen mogelijk icm optie A.107  
A.102 = ligbad met plateau, alleen mogelijk icm optie A.101  
A.107 = samenvoegen slaapkamer 2 en 3

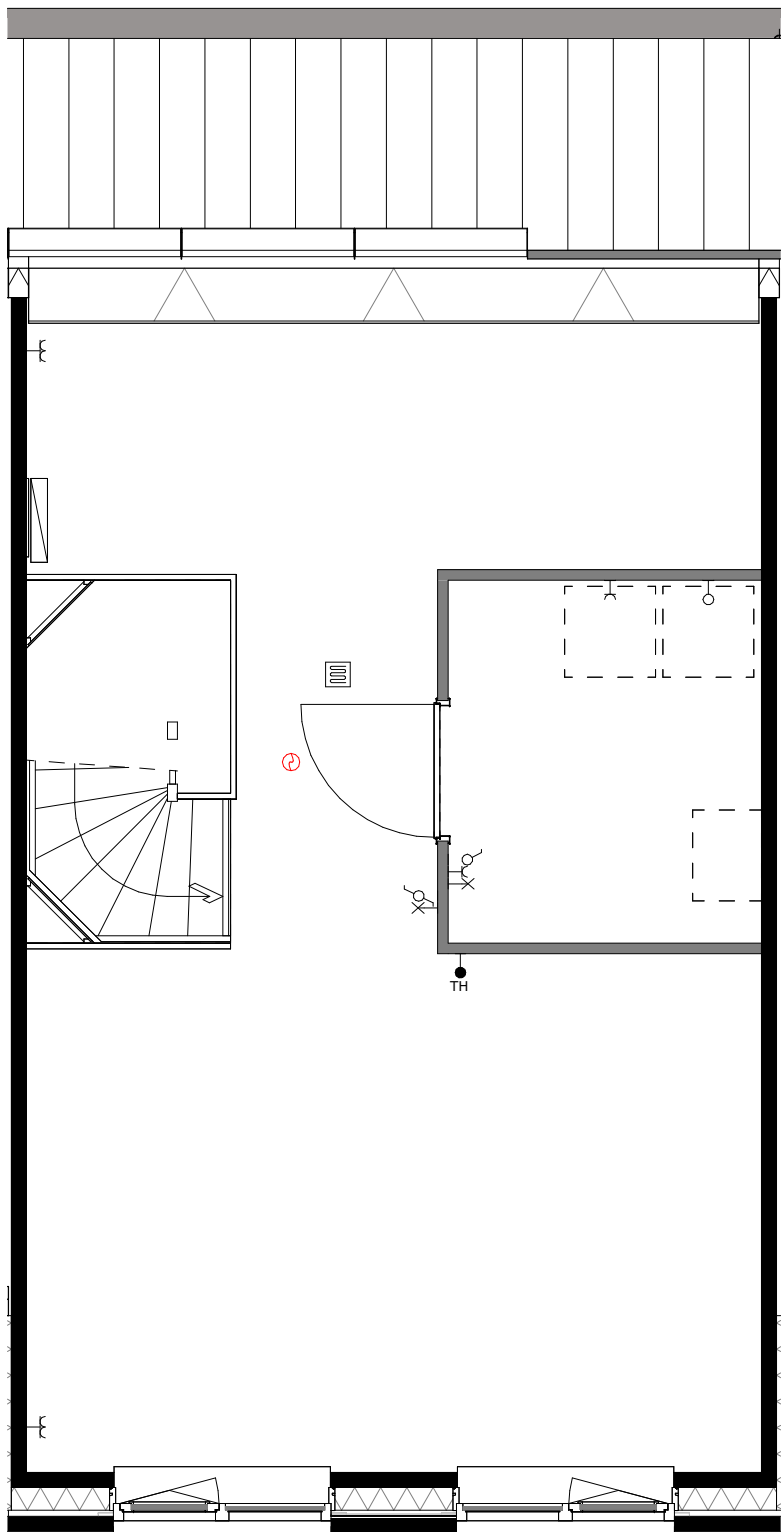

basis

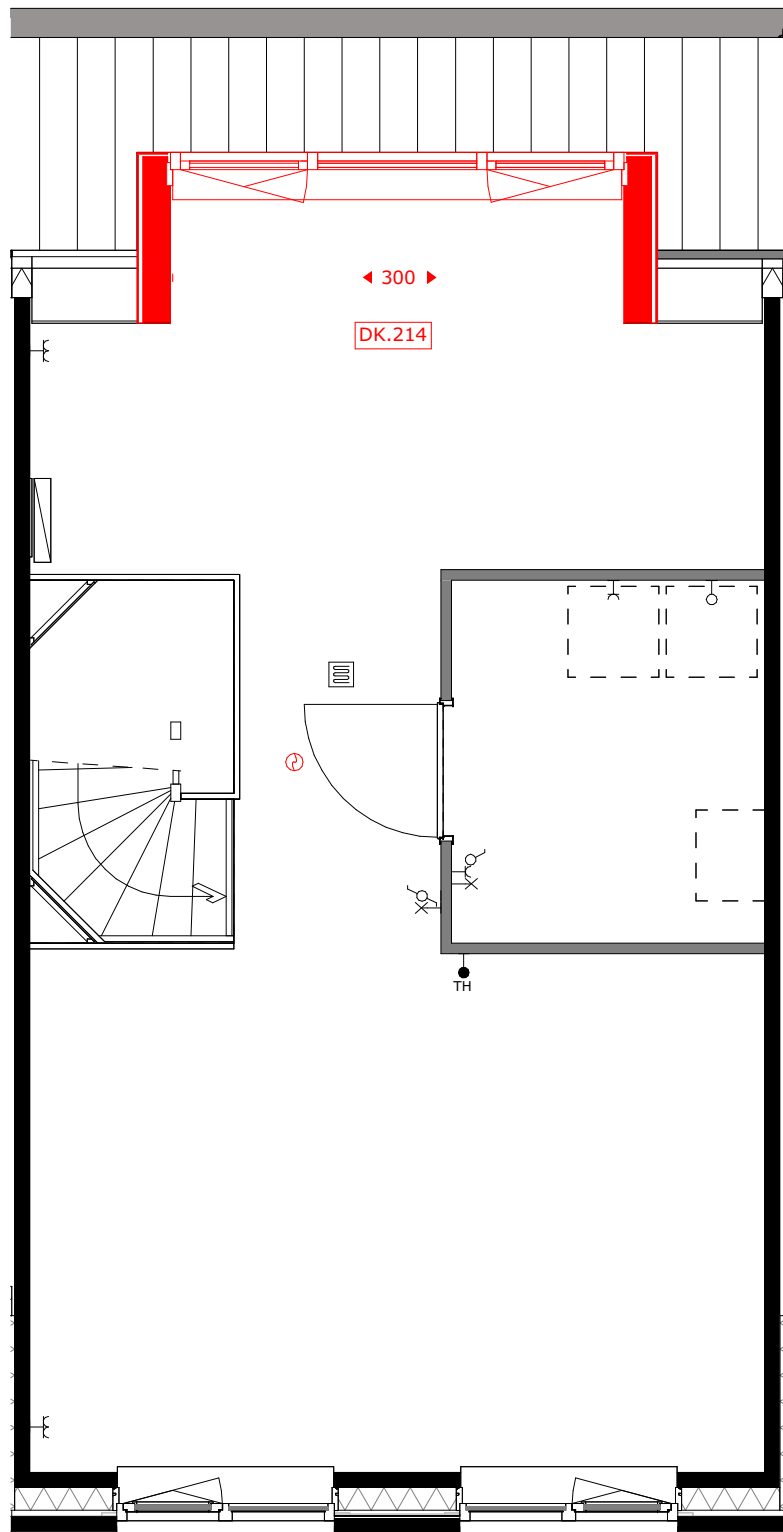

DK.214 = dakkapel achtergevel (breedte c.a. 3m)

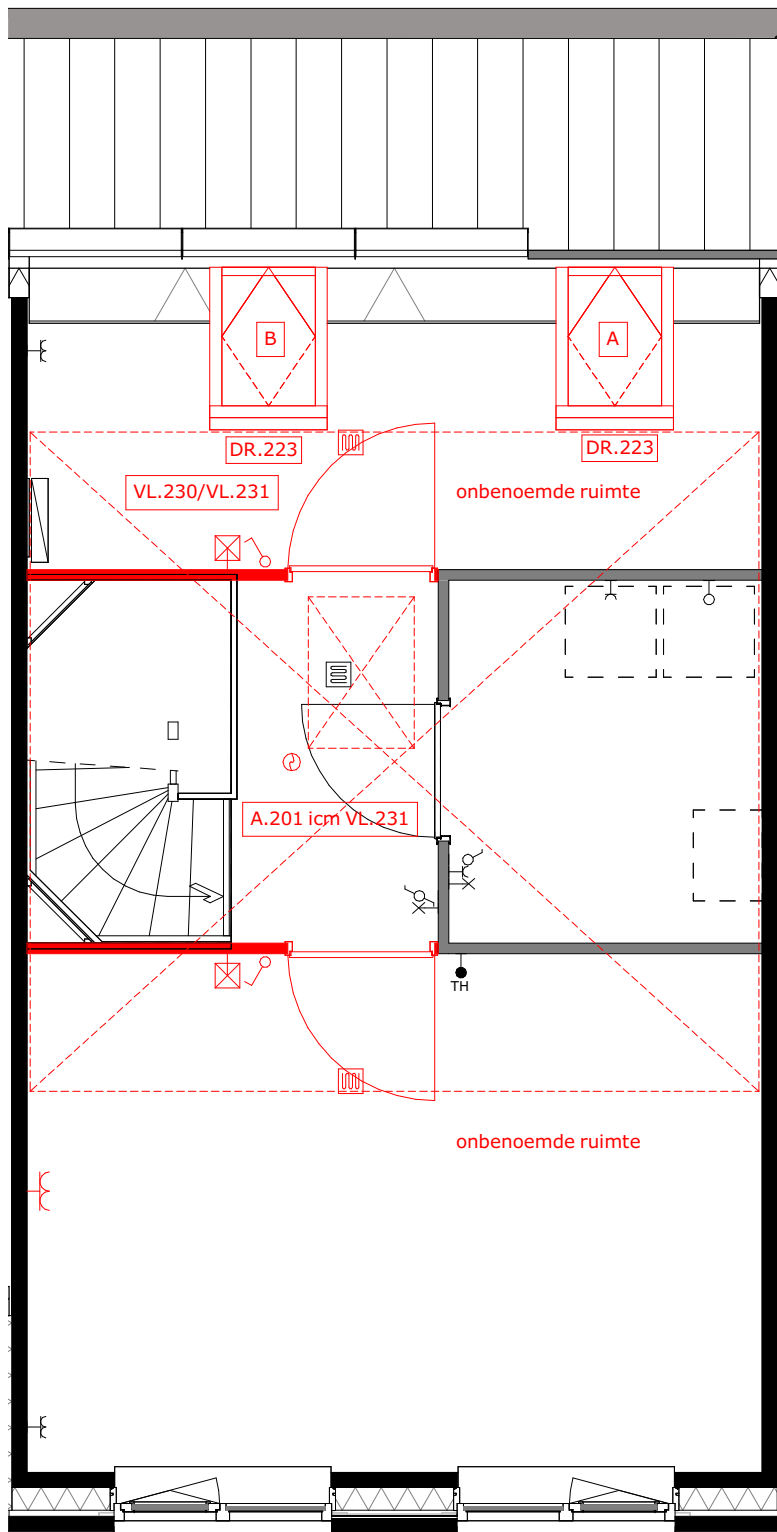


A.201 = zolderindeling (alleen in combinatie met VL.231)  
DR.223 = houten tuimeldakraam  
VL.230 = vliering (onafgewerkt)  
VL.231 = vliering afgewerkt




project  
Tuindershof FASE 3A-2  
Pijnacker-Nootdorp

omschrijving  
Opties type 2.8 verdiepingen - bouwnummer 2 en 40


|                                                     |                           |           |                                  |
|-----------------------------------------------------|---------------------------|-----------|----------------------------------|
| opdrachtgever<br>Ontwikkelcombinatie<br>Tuindershof | schaal<br>1:50            | gewijzigd | projectnummer<br>5994_70         |
| formaat<br>A1                                       | status<br>Verkooptekening |           | tekeningsnummer<br>VK-3A2-2.8-01 |
| getekend<br>ev/j/bb                                 | datum<br>25-03-2024       |           |                                  |

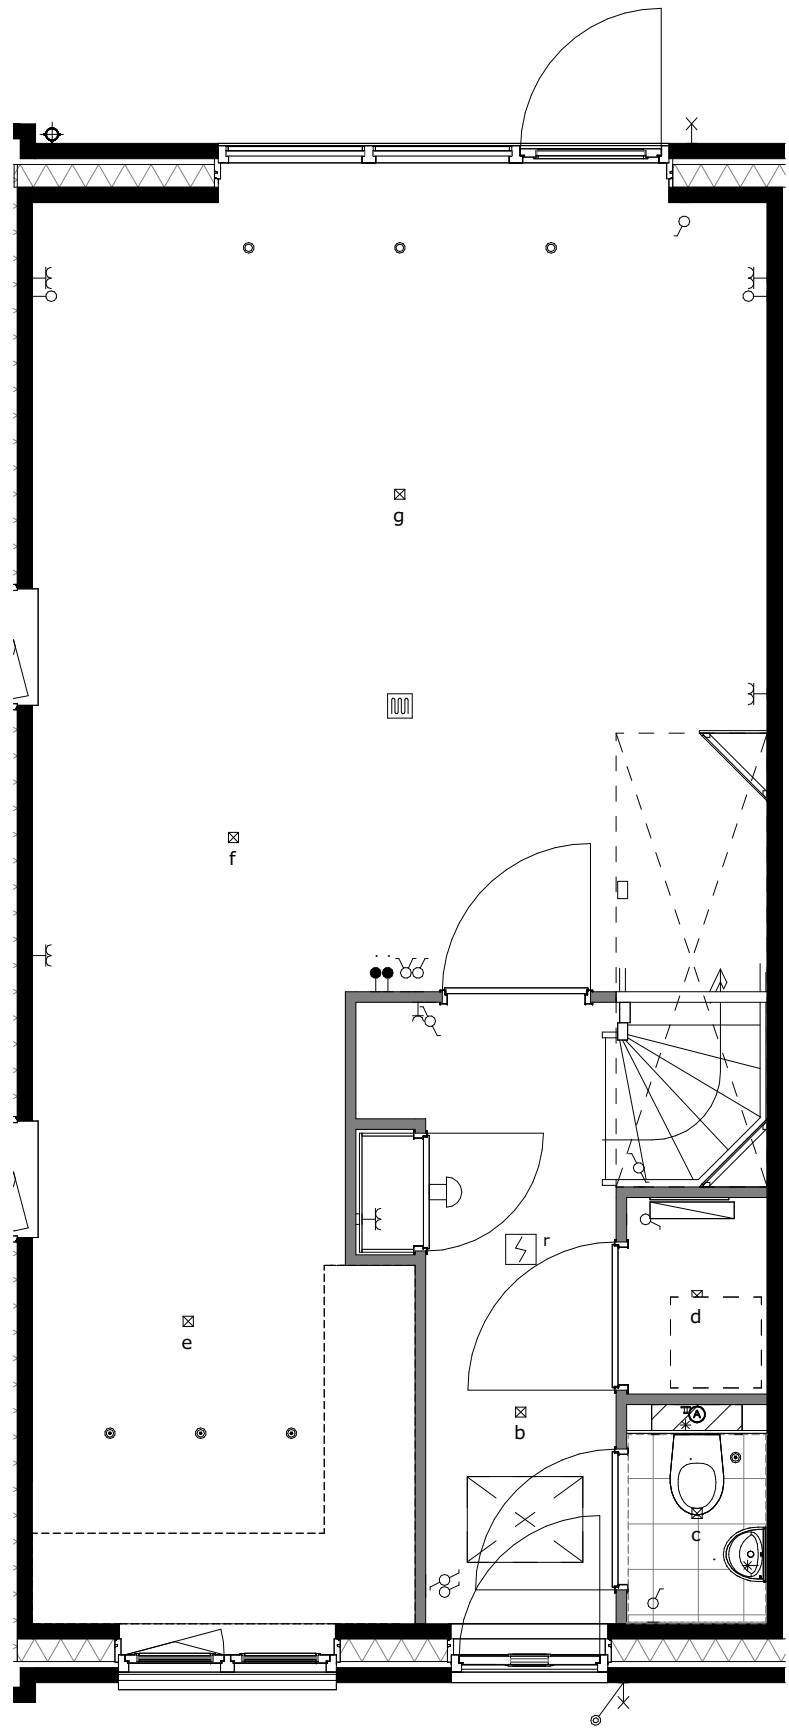


basis

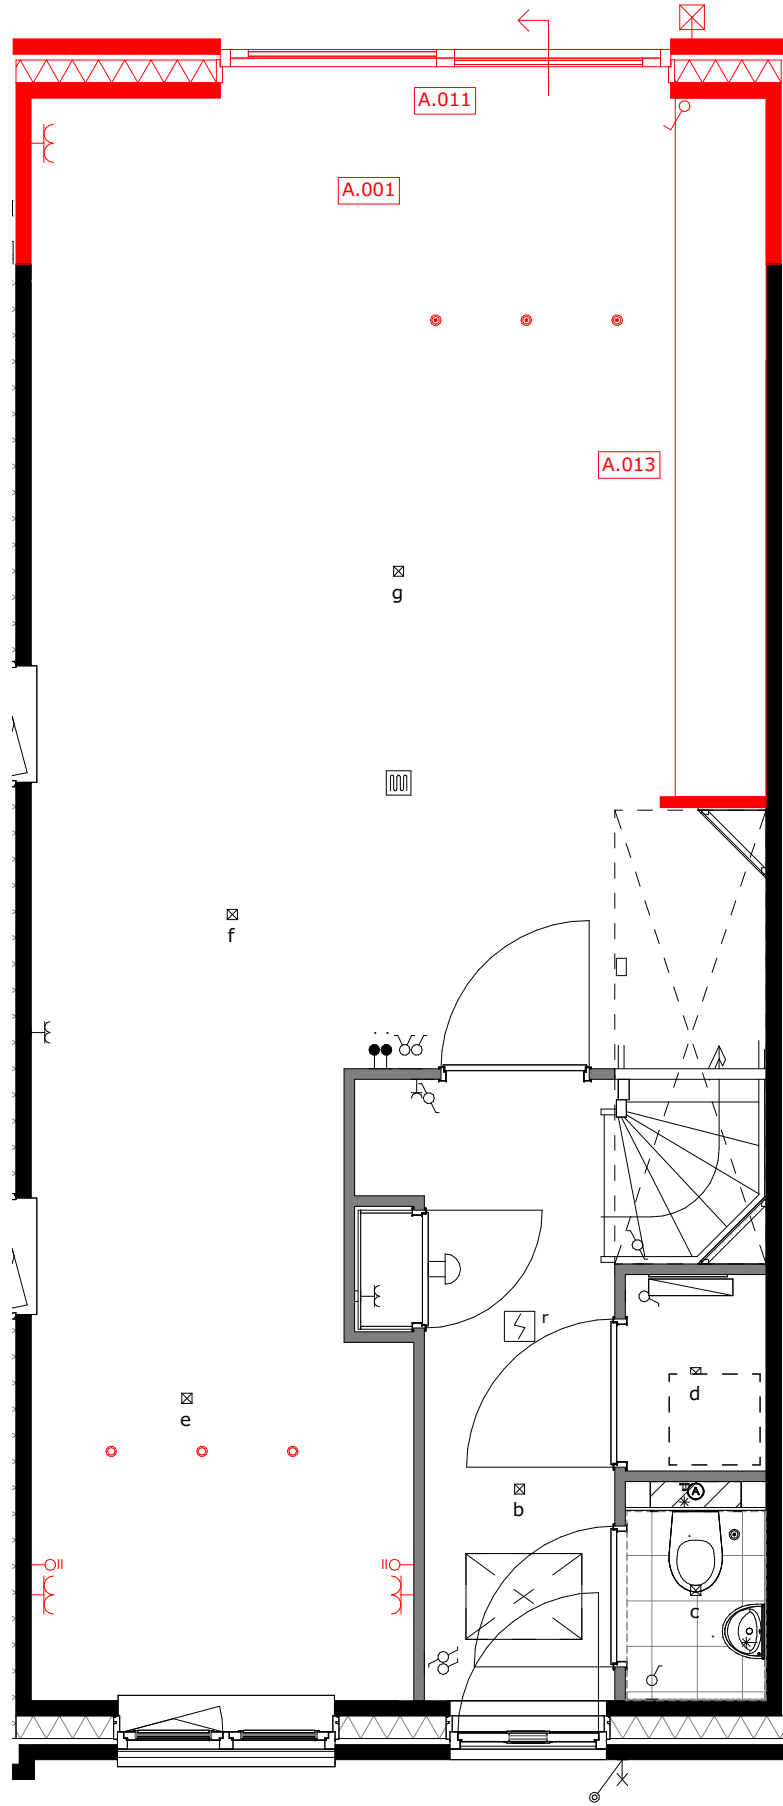


- A.001 = uitbouw 1.2m  
A.011 = schuifpui  
A.021 = verplaatsen keukenopstelling

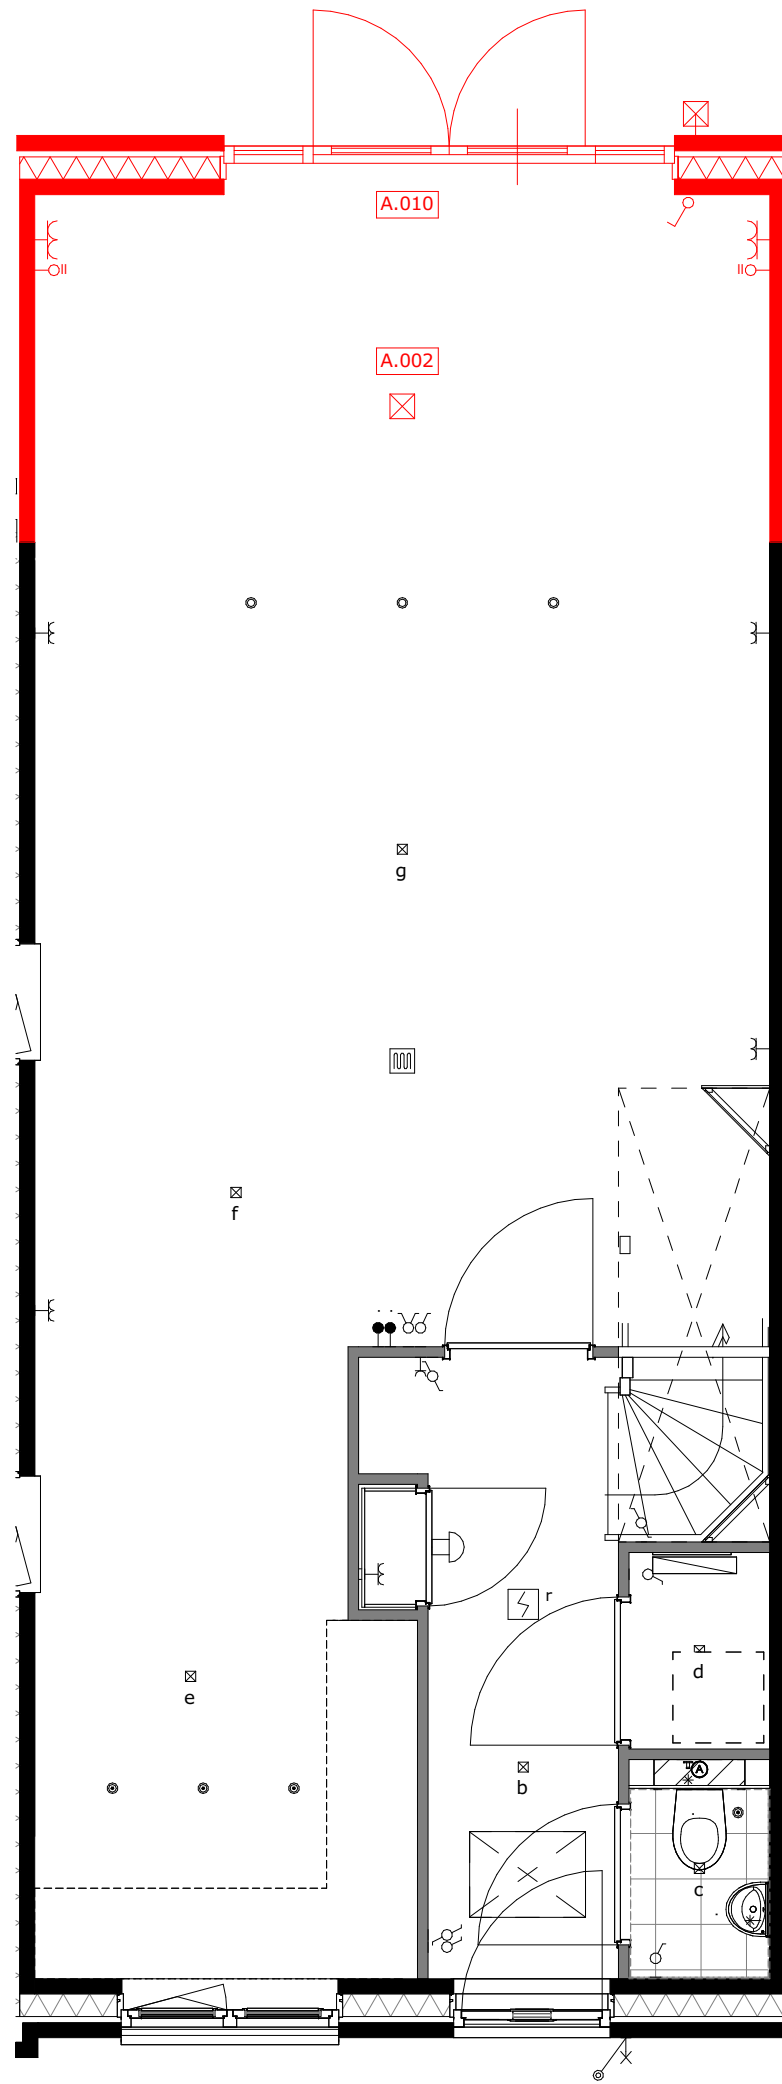


- A.002 = uitbouw 2.4m  
A.010 = openslaande deuren

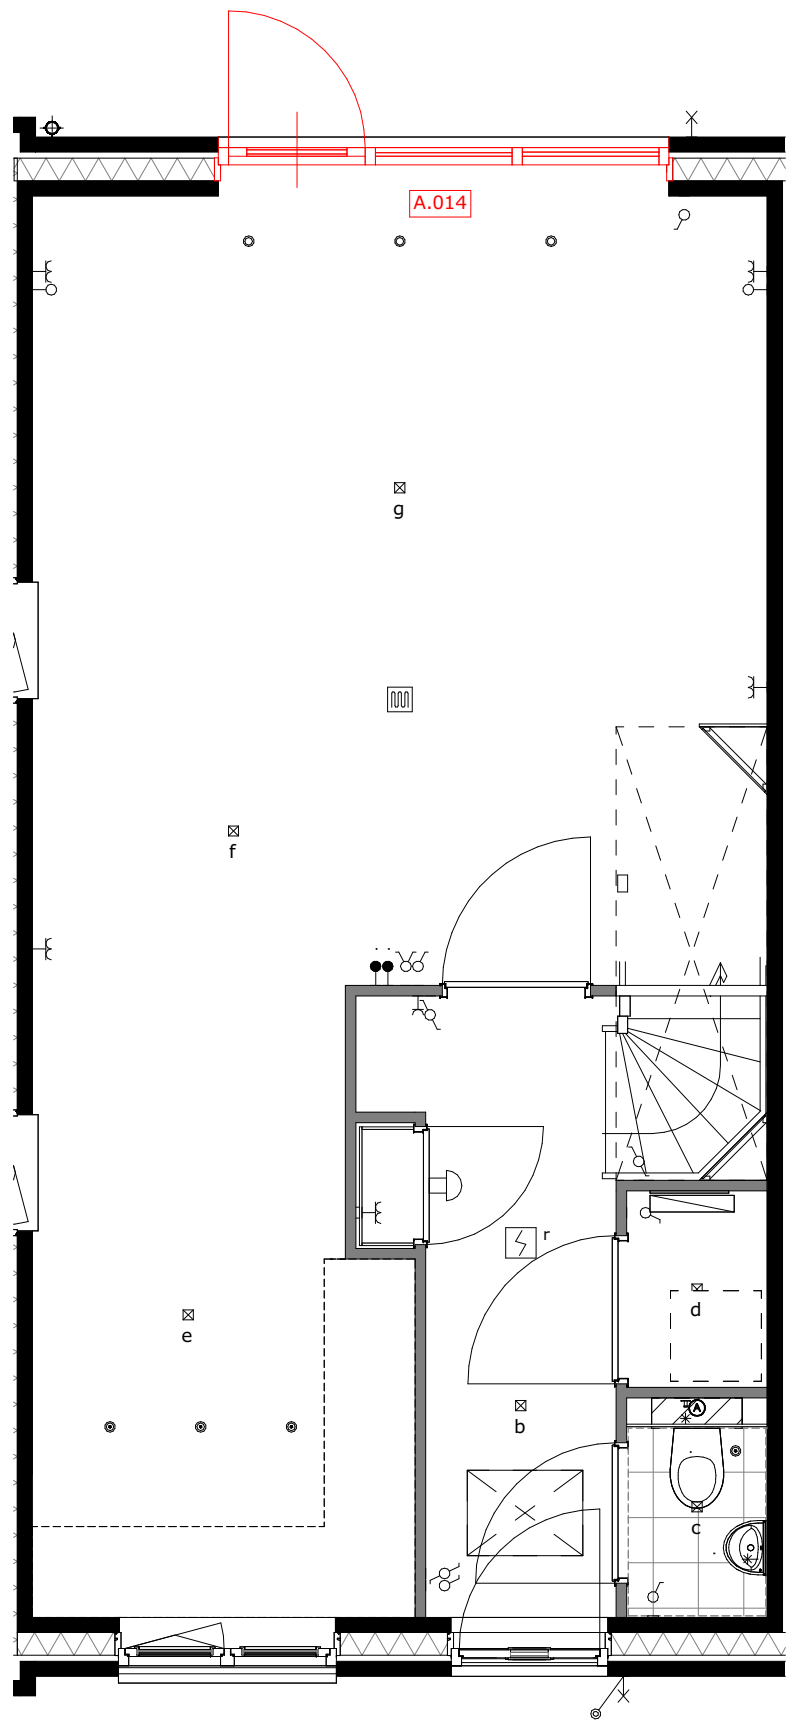

A.014 = wijzigen loopdeur

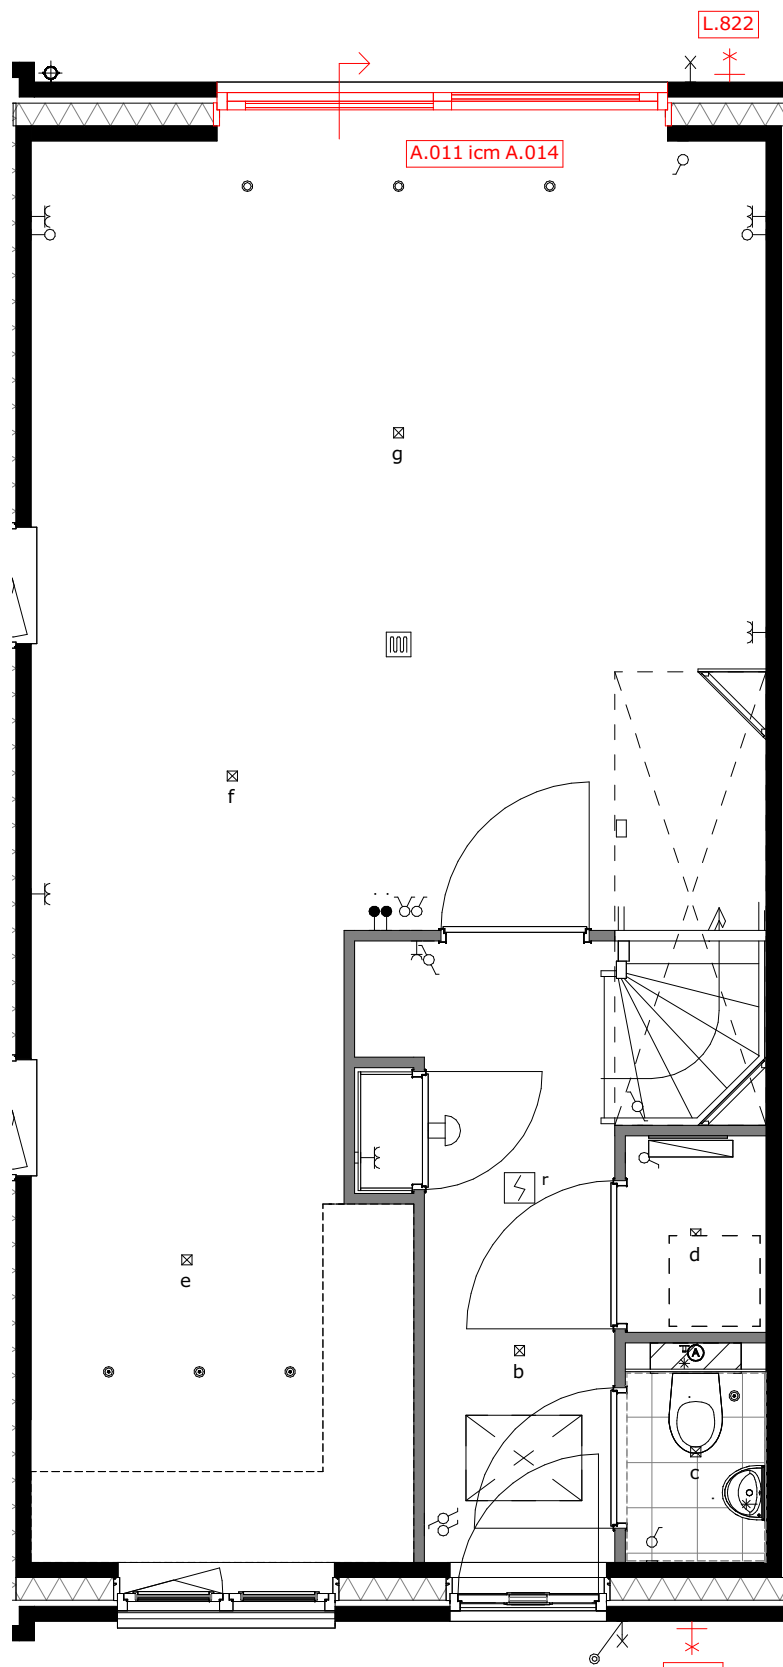

- A.014 = wijzigen schuivende deel icm. optie A.011  
L.820 = buitenkraan voorgevel  
L.822 = buitenkraan achtergevel

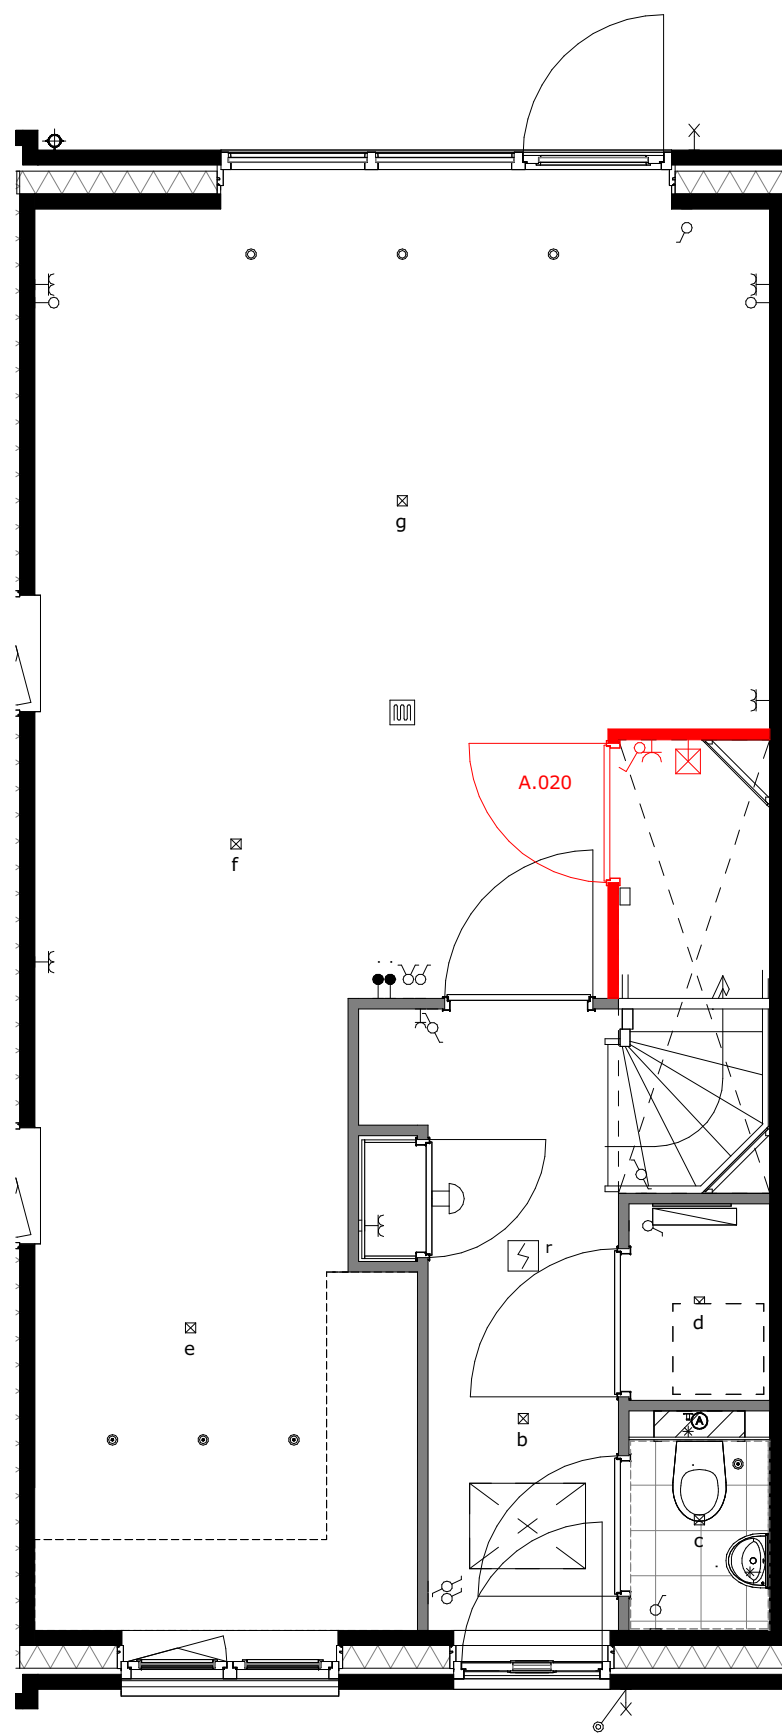

A.020 = trapkast



project

Tuindershof FASE 3A-2


Pijnacker-Nootdorp

omschrijving


Opties type 2.9 begane grond - bouwnummer 43

|                                    |                 |           |                |
|------------------------------------|-----------------|-----------|----------------|
| opdrachtgever                      | schaal          | gewijzigd | projectnummer  |
| Ontwikkelcombinatie<br>Tuindershof | 1:50            |           | 5994_70        |
| formaat                            | status          |           | tekeningnummer |
| A1                                 | Verkooptekening |           | VK-3A2-2.9-00  |
| getekend                           | datum           |           |                |
| ev/jl/bb                           | 25-03-2024      |           |                |


Bezoekadres Gooweg 17 (2201 AX) Noordwijk | Telefoon (071) 36 17 200 | E-mail info@van-manen.com | Website www.van-manen.com

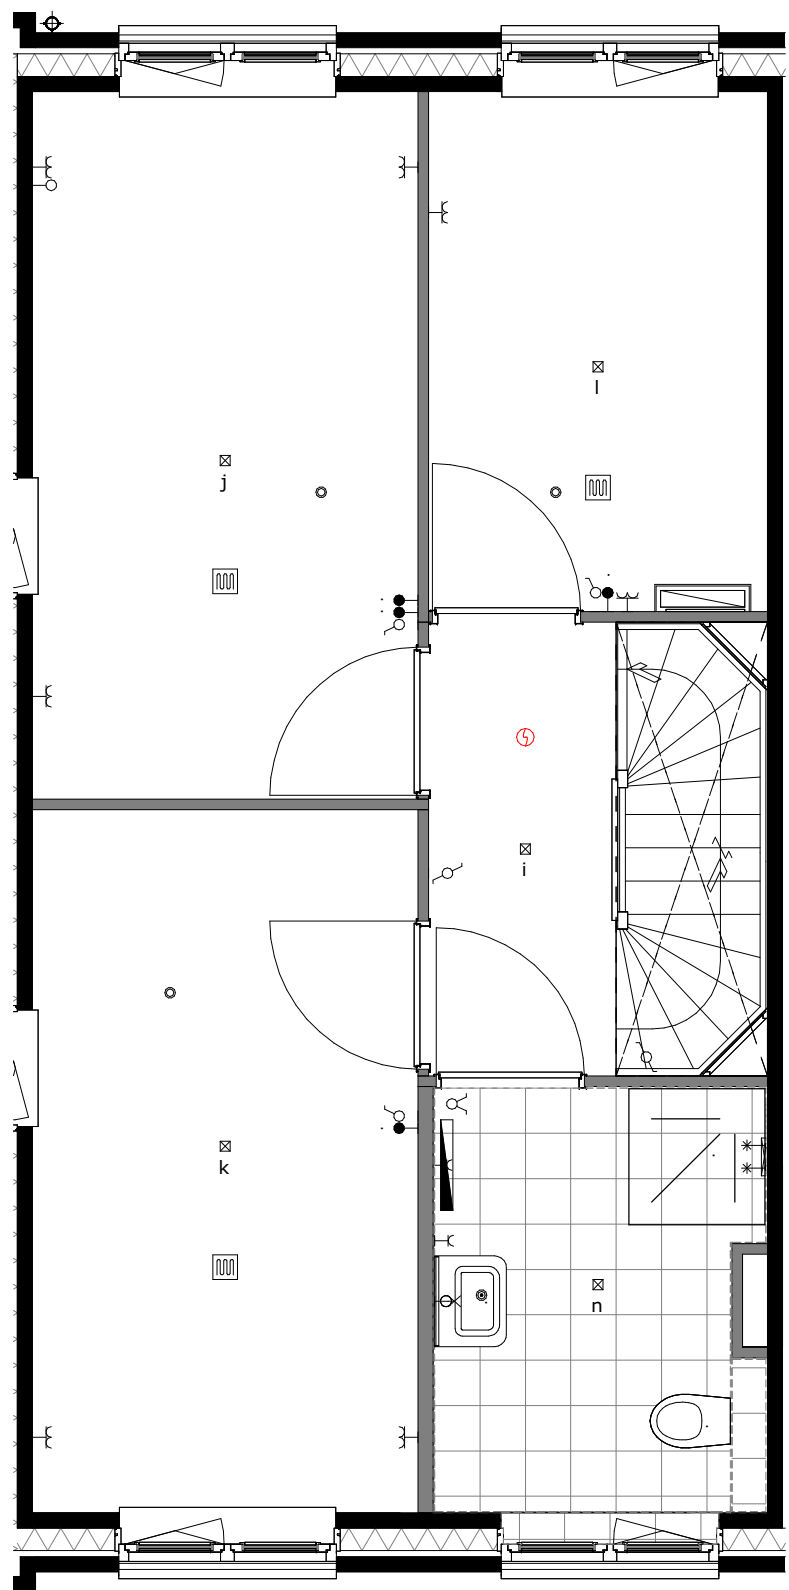


basis

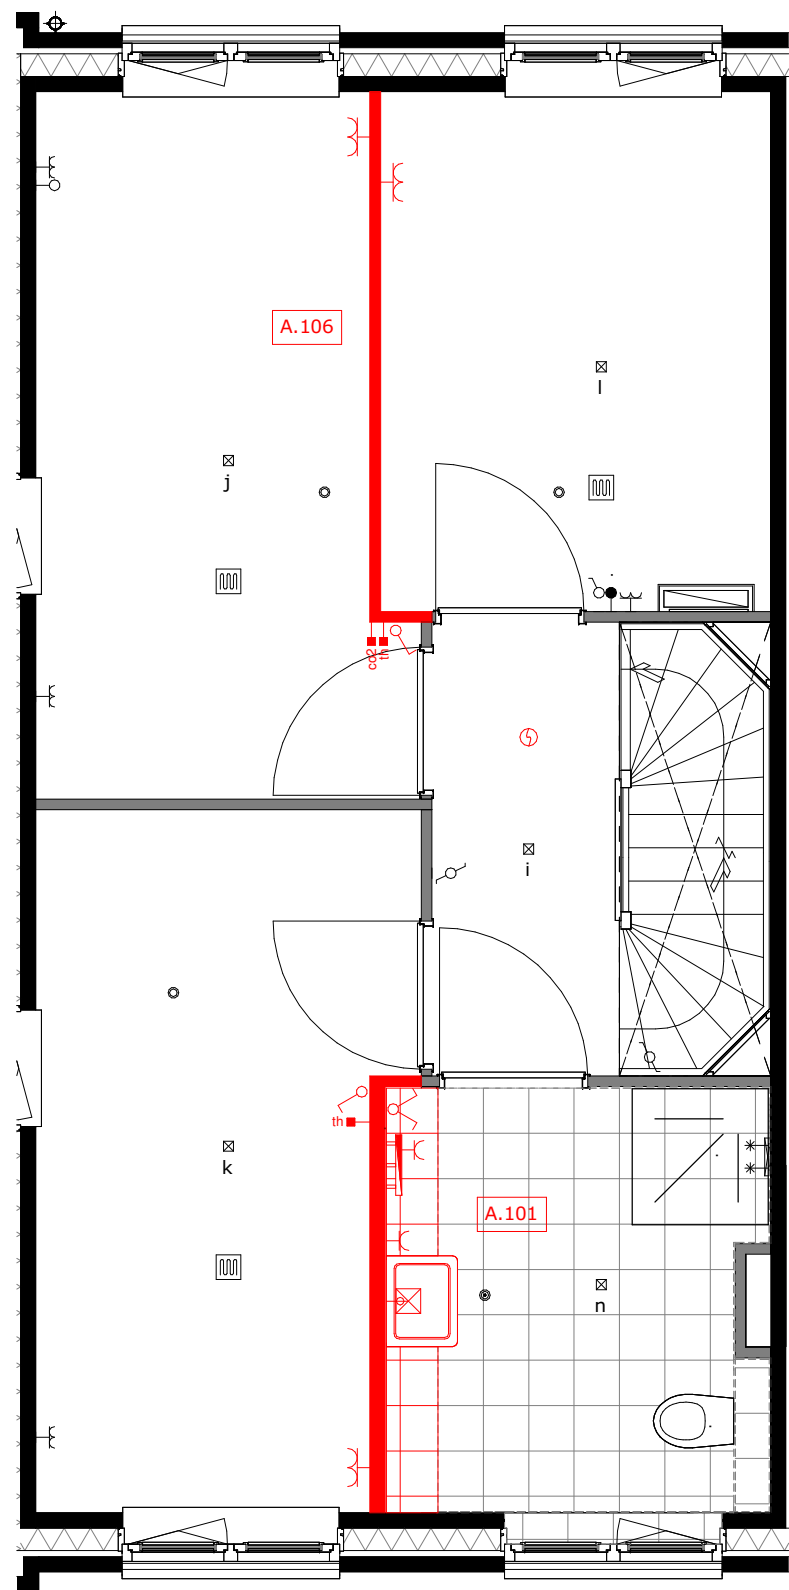


A.101 = vergroten badkamer ca. 35cm  
A.106 = verplaatsen wand slaapkamer 1 en 3

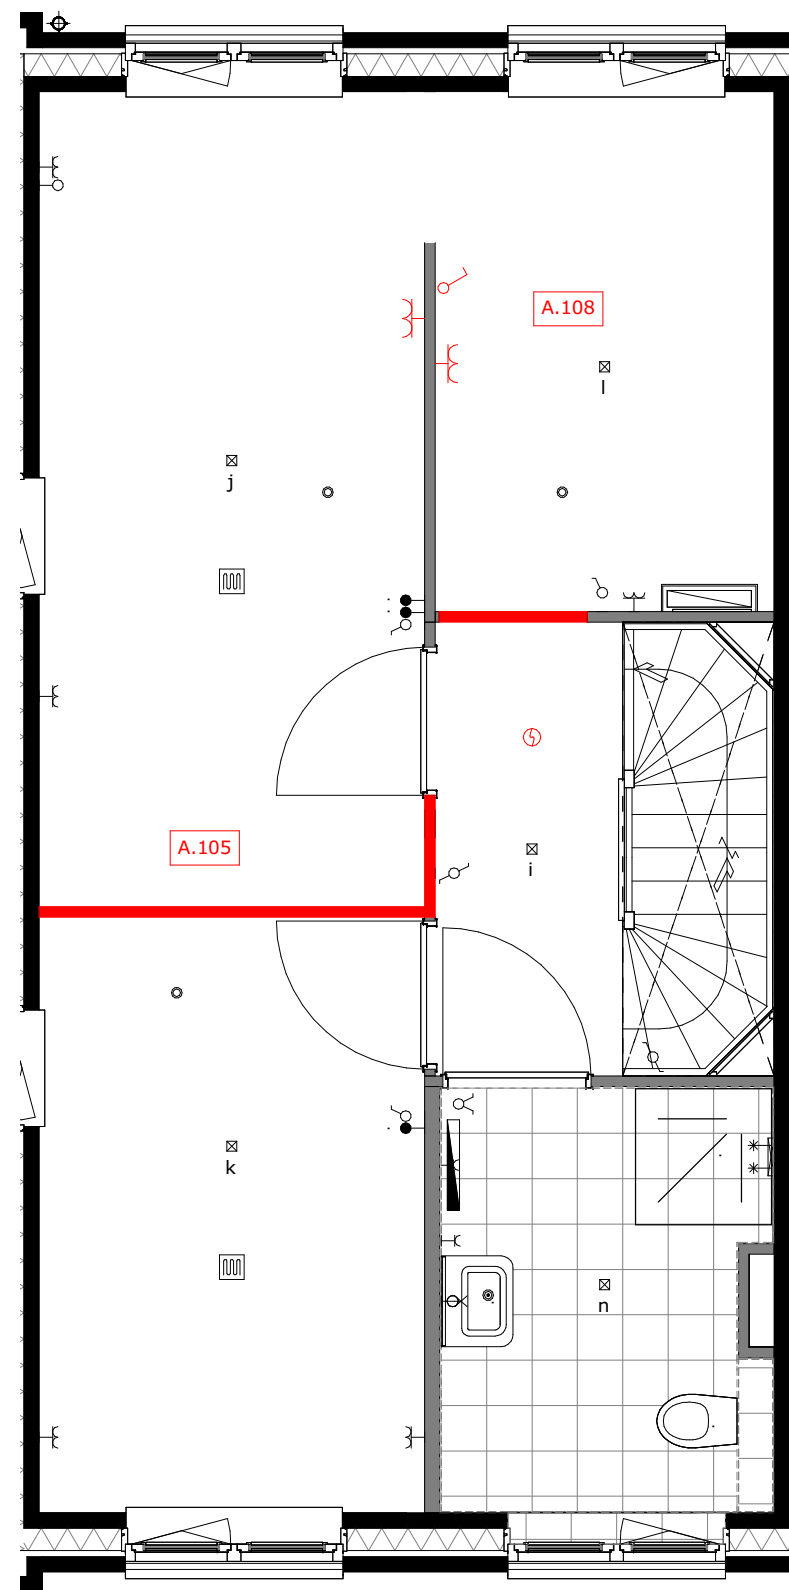


A.105 = verplaatsen wand slaapkamer 1 en 2  
A.108 = slaapkamer 1 met inloopkast

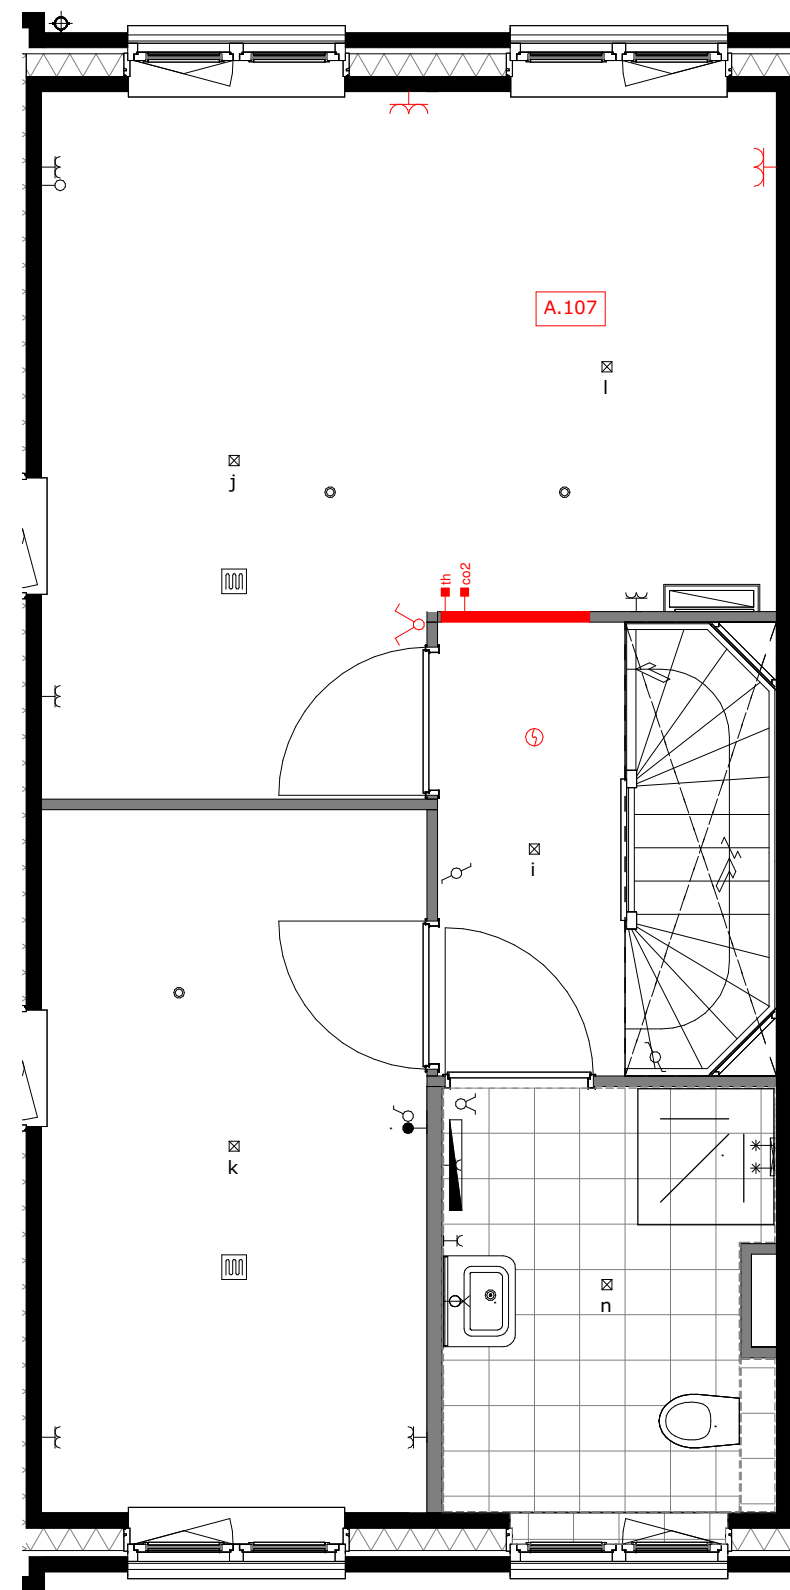

A.107 = slaapkamer 1 en 3 samenvoegen

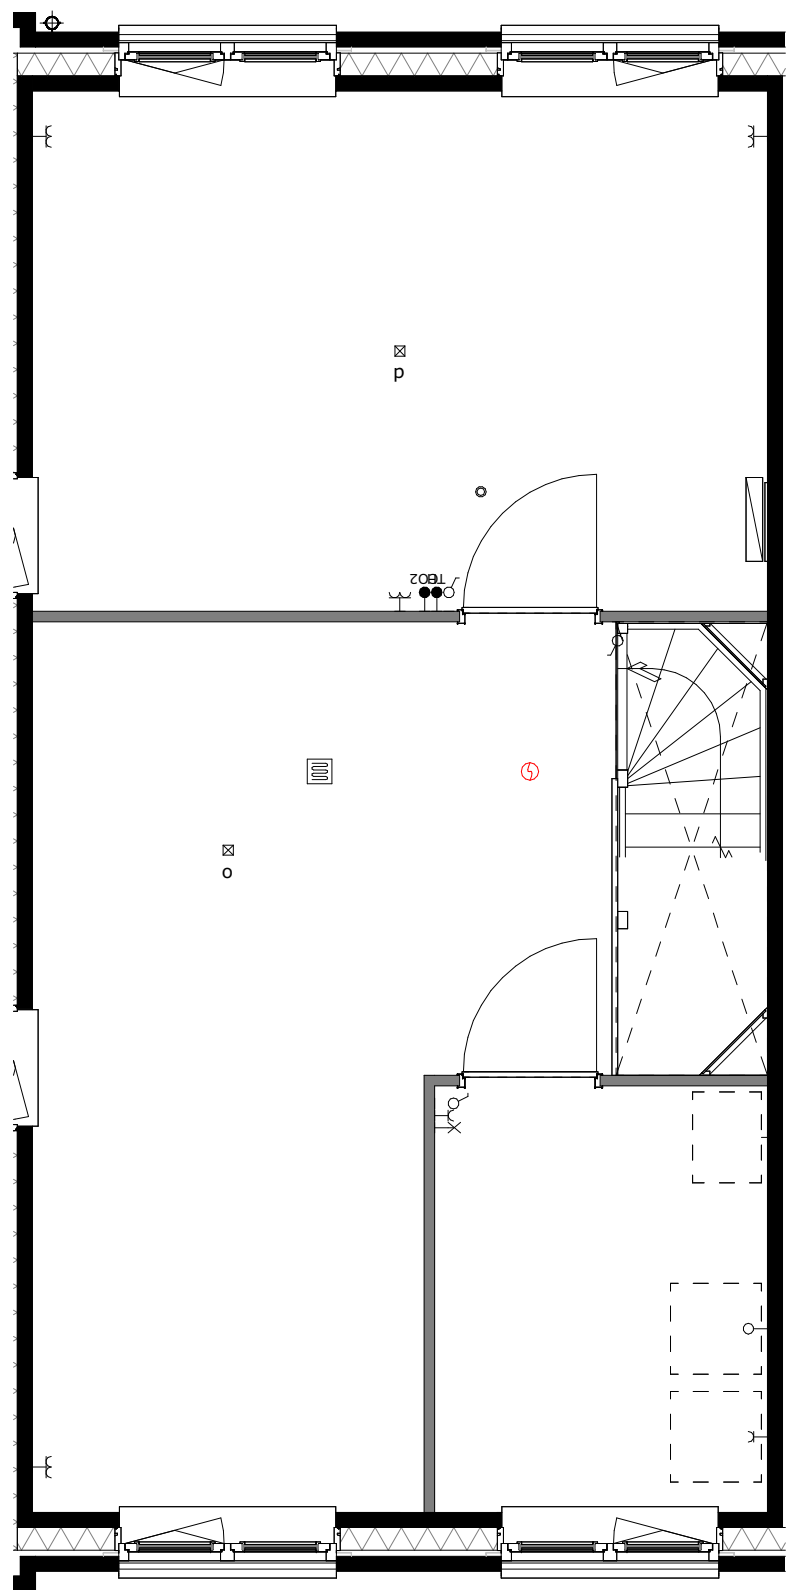

basis

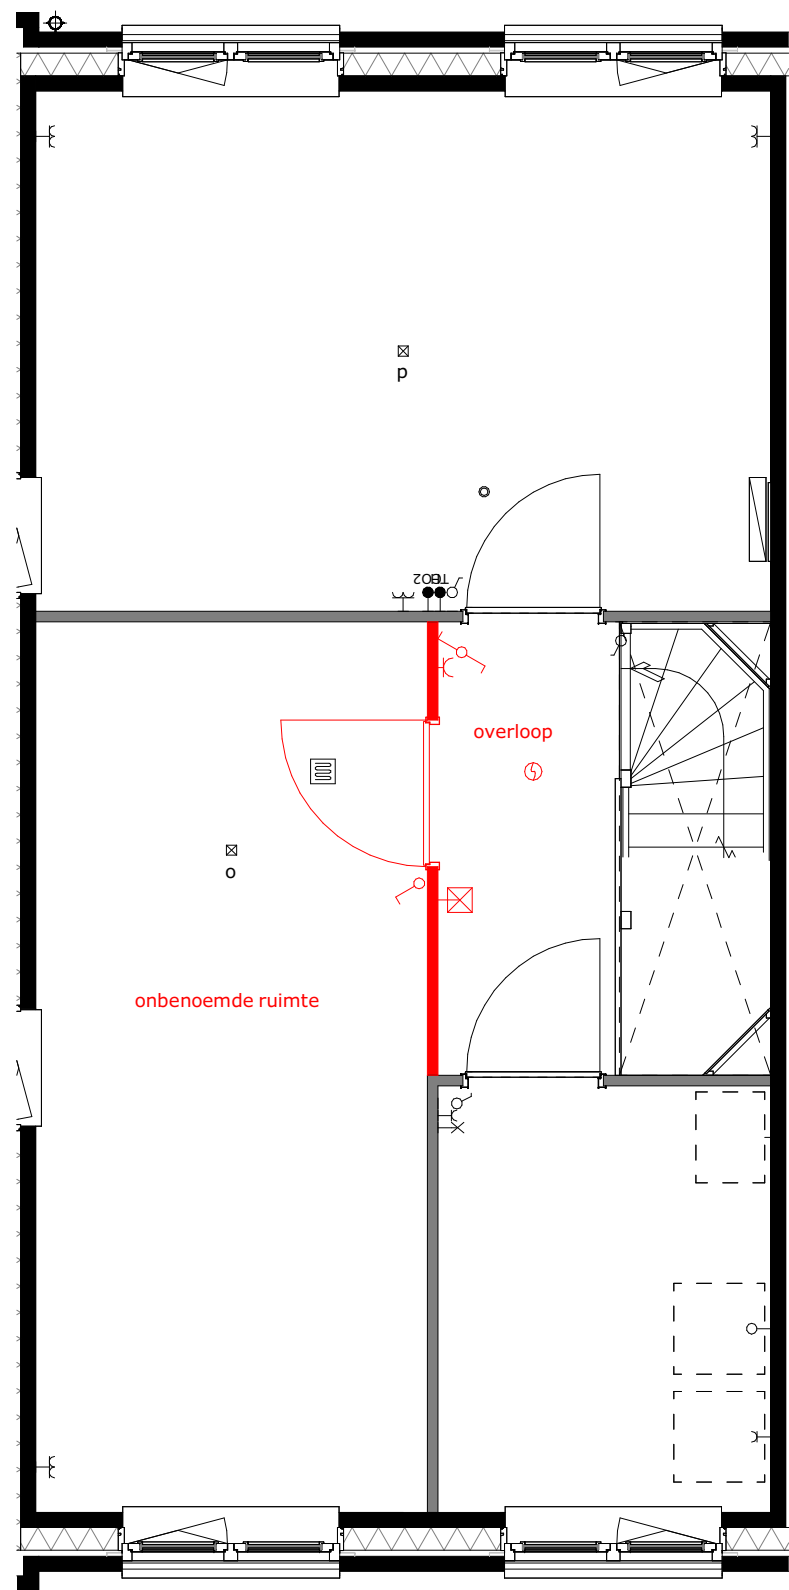


A.201 = zolderindeling (alleen in combinatie met VL.231)  
DR.223 = houten tuimeldakraam  
VL.230 = vliering (onafgewerkt)  
VL.231 = vliering afgewerkt




project  
Tuindershof FASE 3A-2  
Pijnacker-Nootdorp

omschrijving  
Opties type 2.9 verdiepingen - bouwnummer 43


|                                                     |                           |           |                                 |
|-----------------------------------------------------|---------------------------|-----------|---------------------------------|
| opdrachtgever<br>Ontwikkelcombinatie<br>Tuindershof | schaal<br>1:50            | gewijzigd | projectnummer<br>5994_70        |
| formaat<br>A1                                       | status<br>Verkooptekening |           | tekeningnummer<br>VK-3A2-2.9-01 |
| getekend<br>ev/jl/bb                                | datum<br>25-03-2024       |           |                                 |

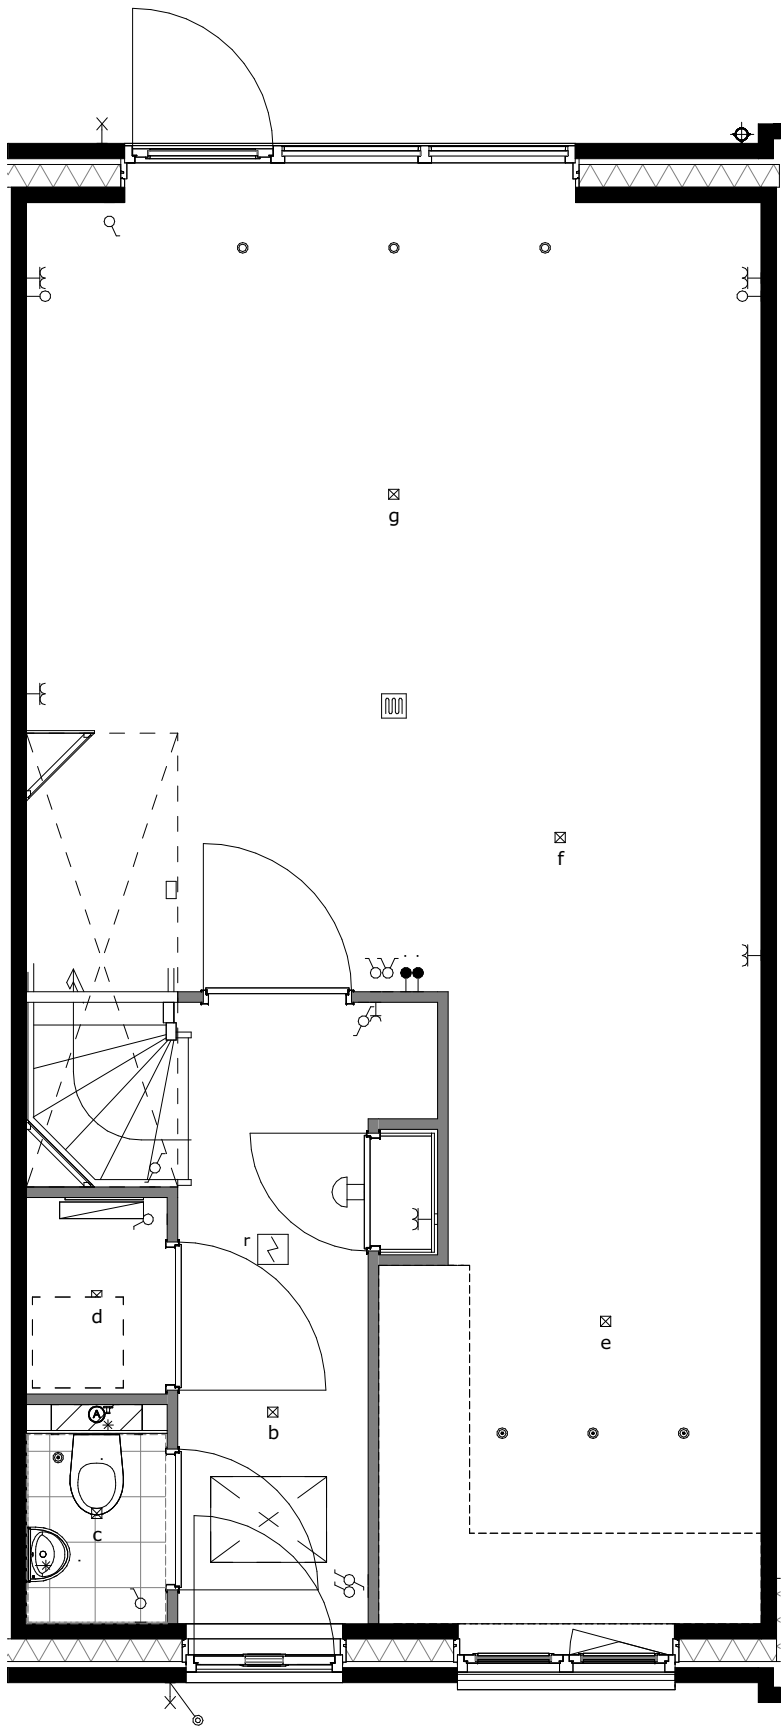


basis

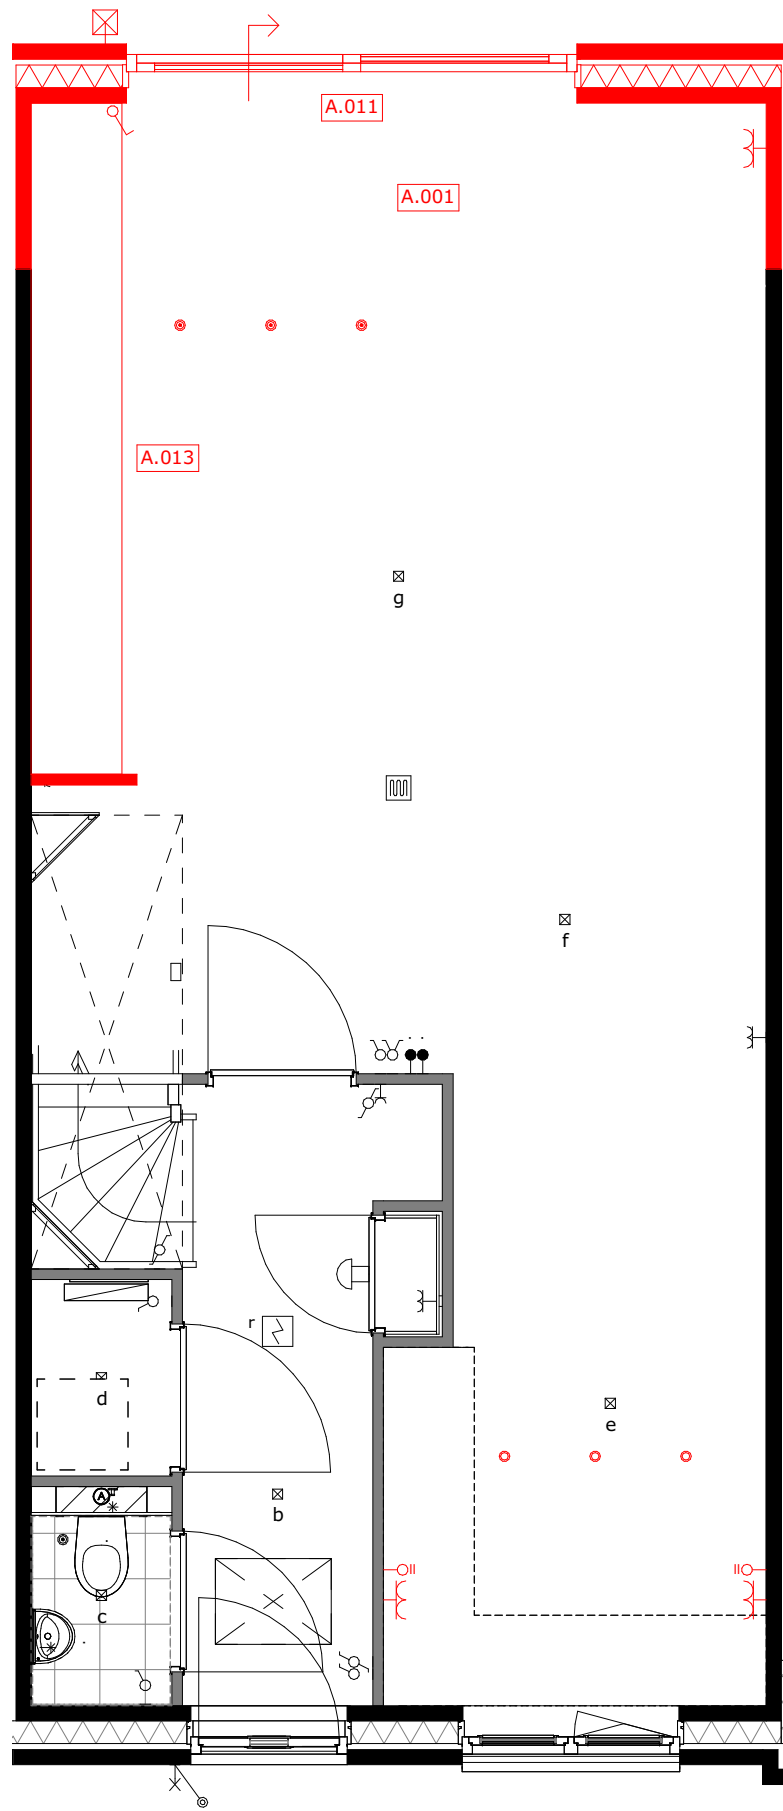


A.001 = uitbouw 1.2m  
A.011 = schuifpui  
A.021 = verplaatsen keukenopstelling

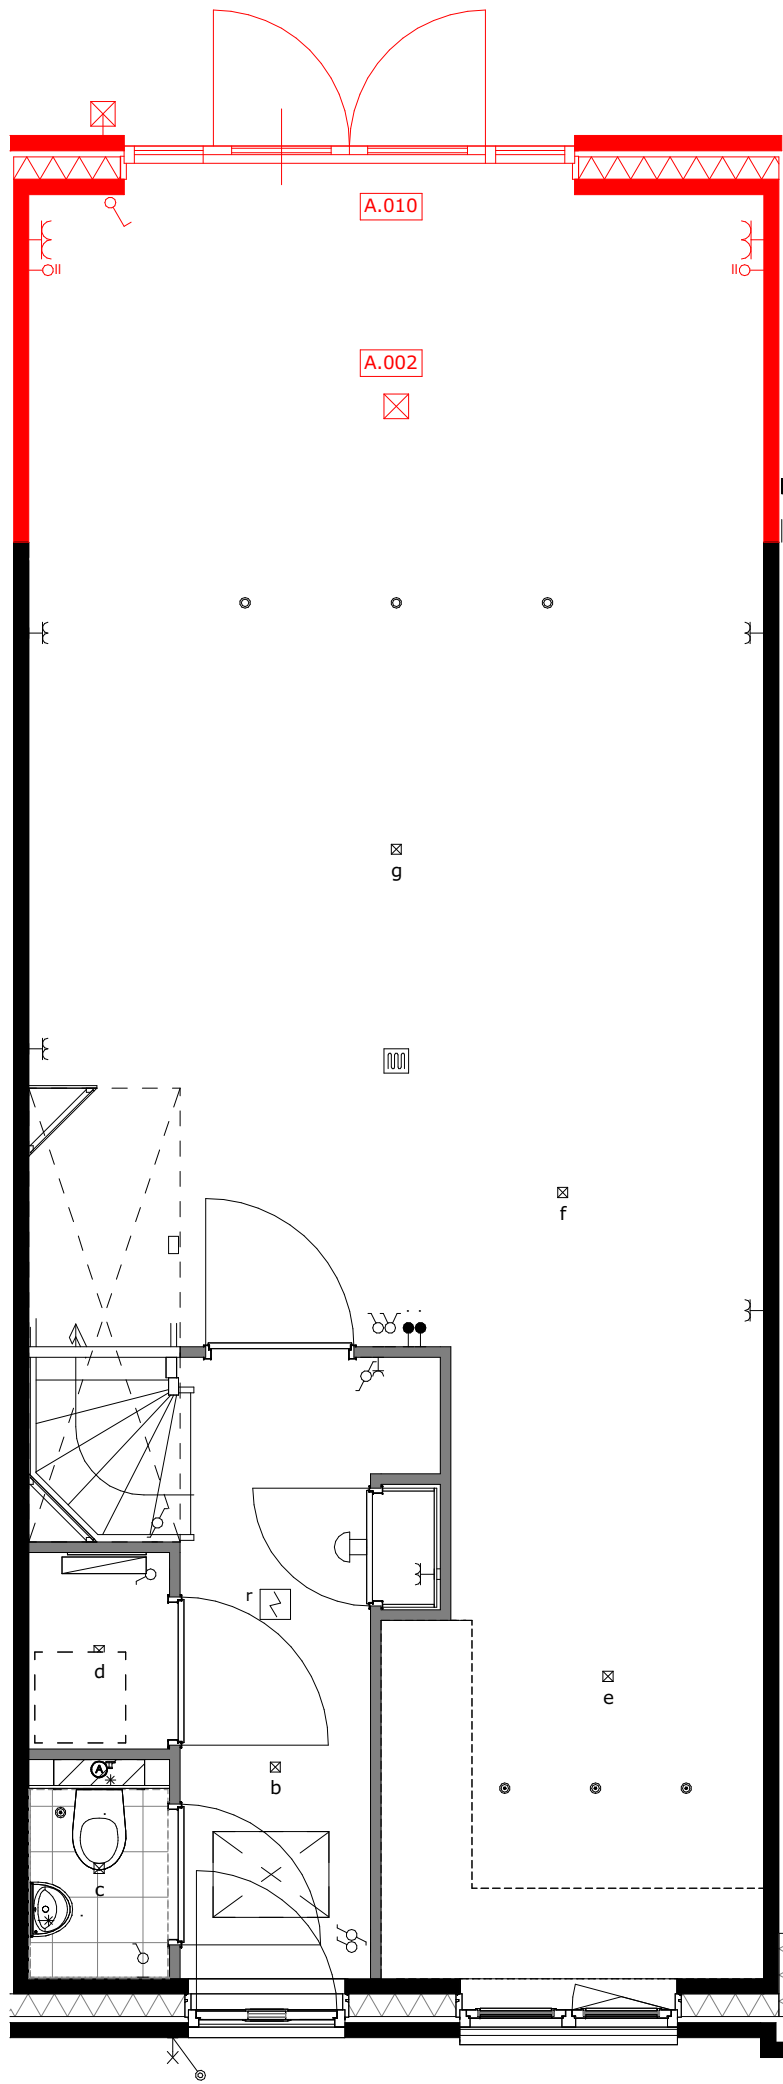


A.002 = uitbouw 2.4m  
A.010 = openslaande deuren

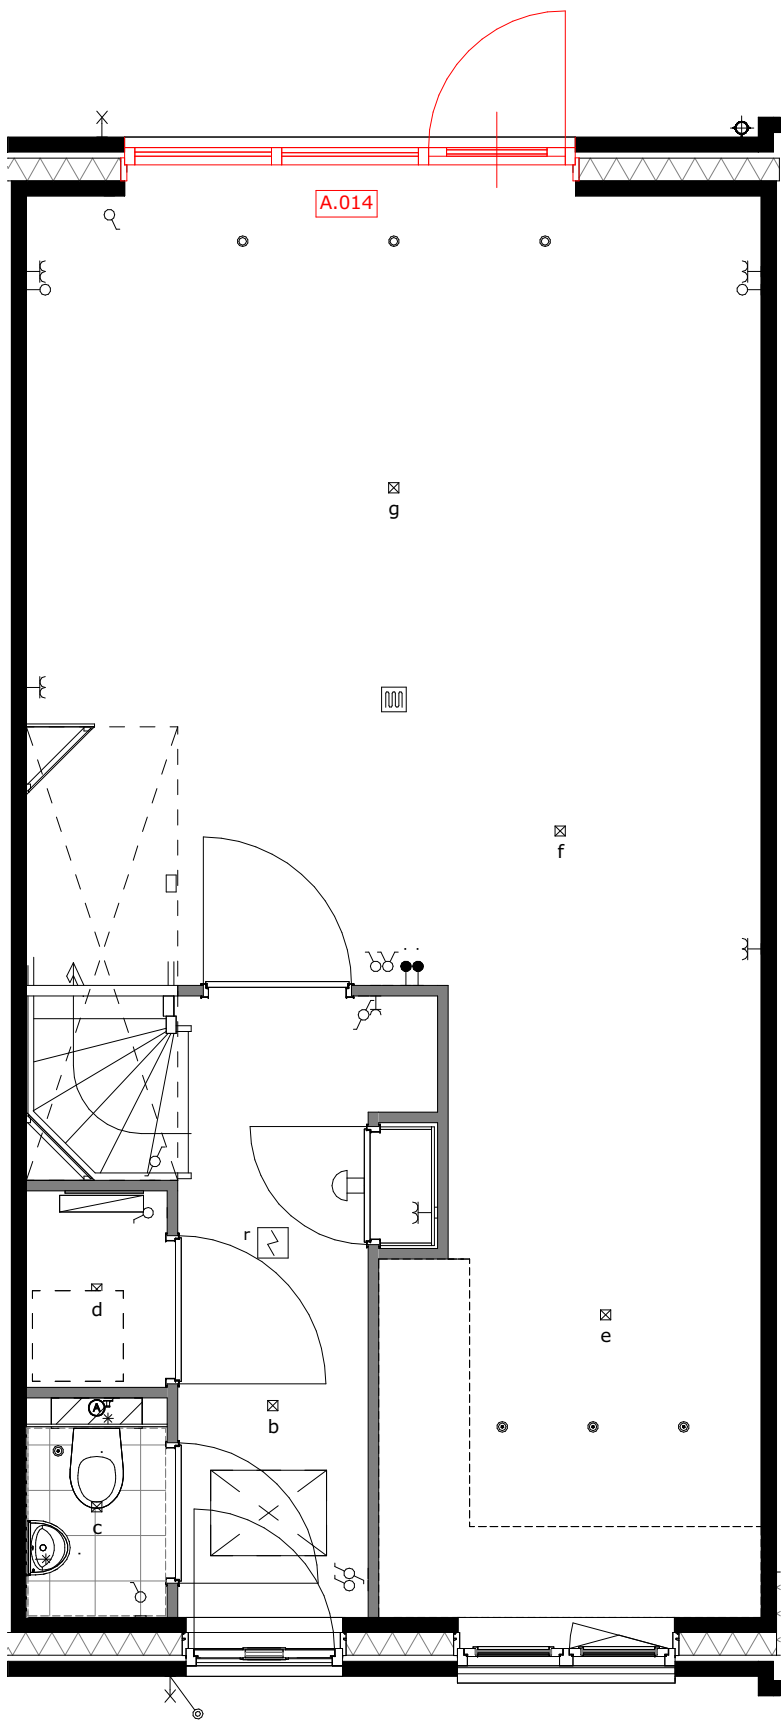

A.014 = wijzigen loopdeur

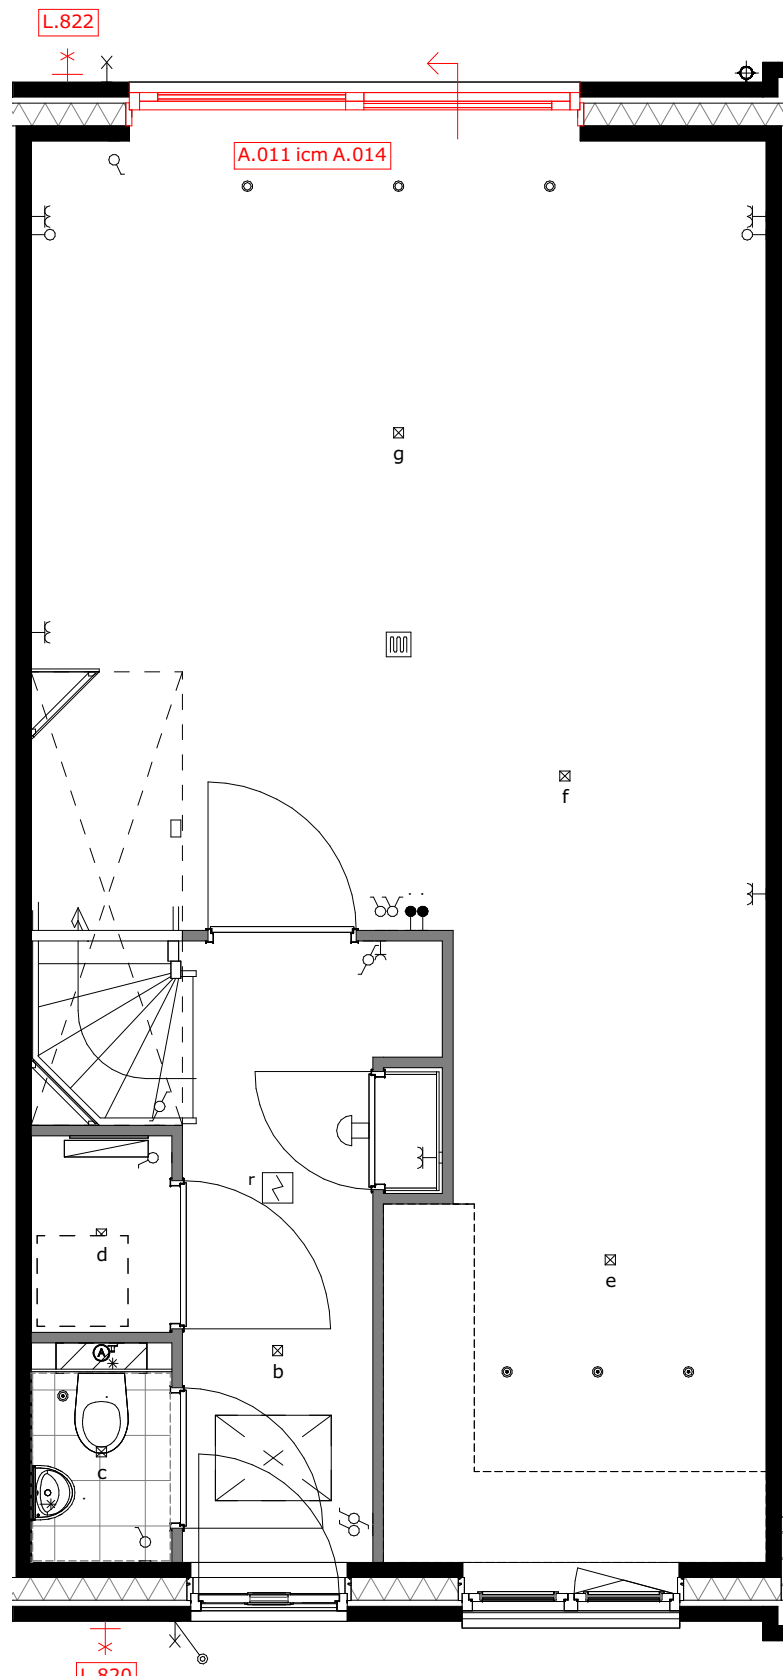

A.014 = wijzigen schuivende deel icm. optie A.011  
L.820 = buitenkraan voorgevel  
L.822 = buitenkraan achtergevel

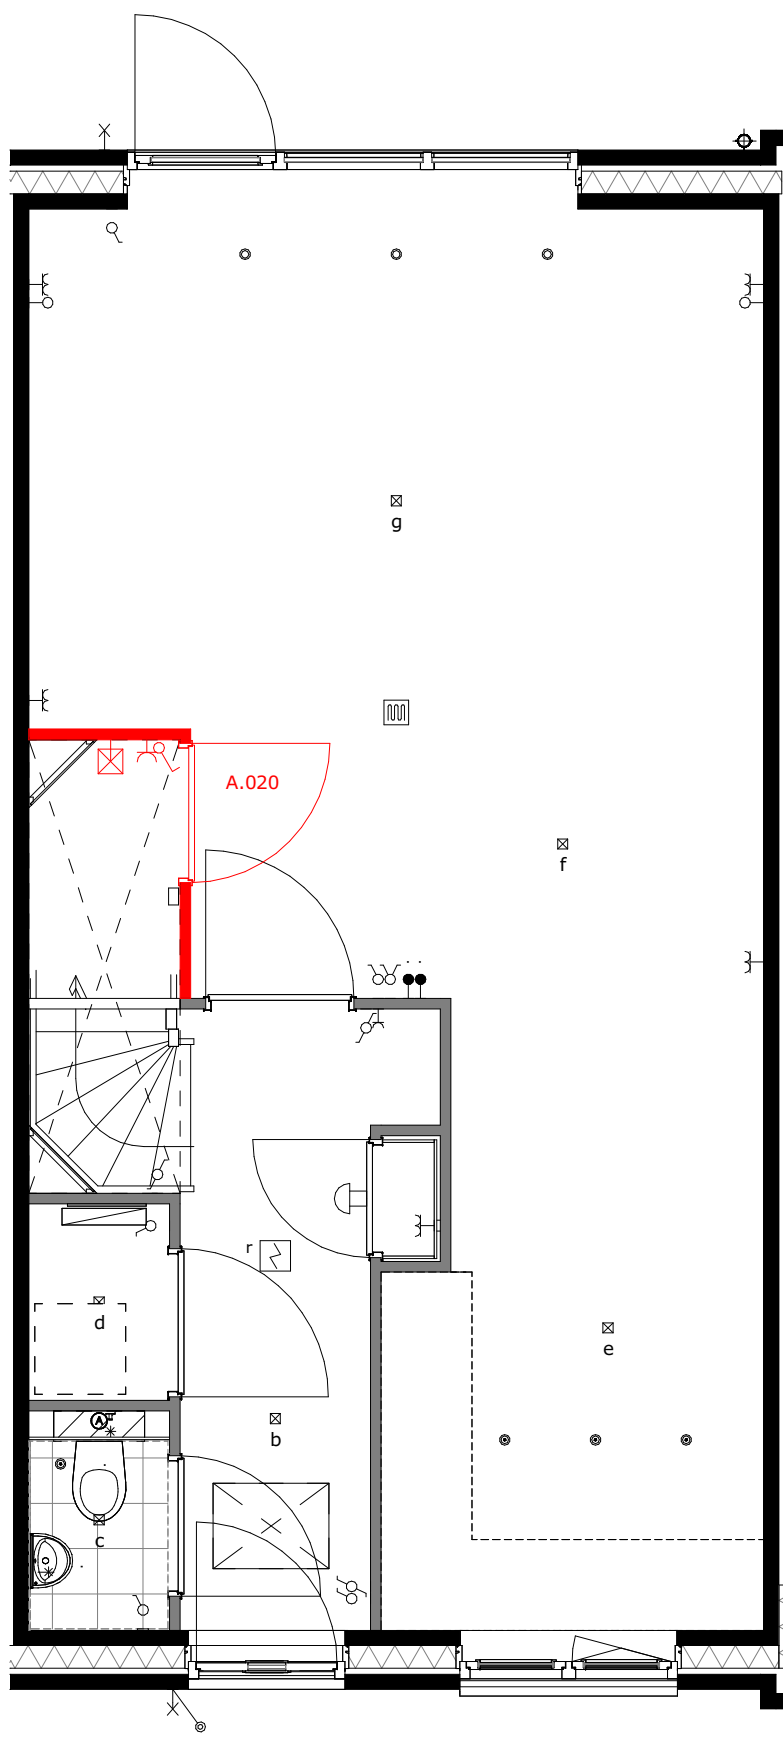

A.020 = trapkast



project

Tuindershof FASE 3A-2

Pijnacker-Nootdorp

omschrijving

Opties type 2.10 begane grond - bouwnummer 42

|                                                                         |                                              |                      |                                                     |
|-------------------------------------------------------------------------|----------------------------------------------|----------------------|-----------------------------------------------------|
| <div>opdrachtgever</div> <div>Ontwikkelcombinatie<br/>Tuindershof</div> | <div>schaal</div> <div>1:50</div>            | <div>gewijzigd</div> | <div>projectnummer</div> <div>5994_70</div>         |
| <div>formaat</div> <div>A1</div>                                        | <div>status</div> <div>Verkooptekening</div> |                      | <div>tekeningnummer</div> <div>VK-3A2-2.10-00</div> |
| <div>getekend</div> <div>evj/bb</div>                                   | <div>datum</div> <div>25-03-2024</div>       |                      |                                                     |

Bezoekadres

Gooweg 17 (2201 AX) Noordwijk

Telefoon


(071) 36 17 200

E-mail


info@van-manen.com

Website


www.van-manen.com

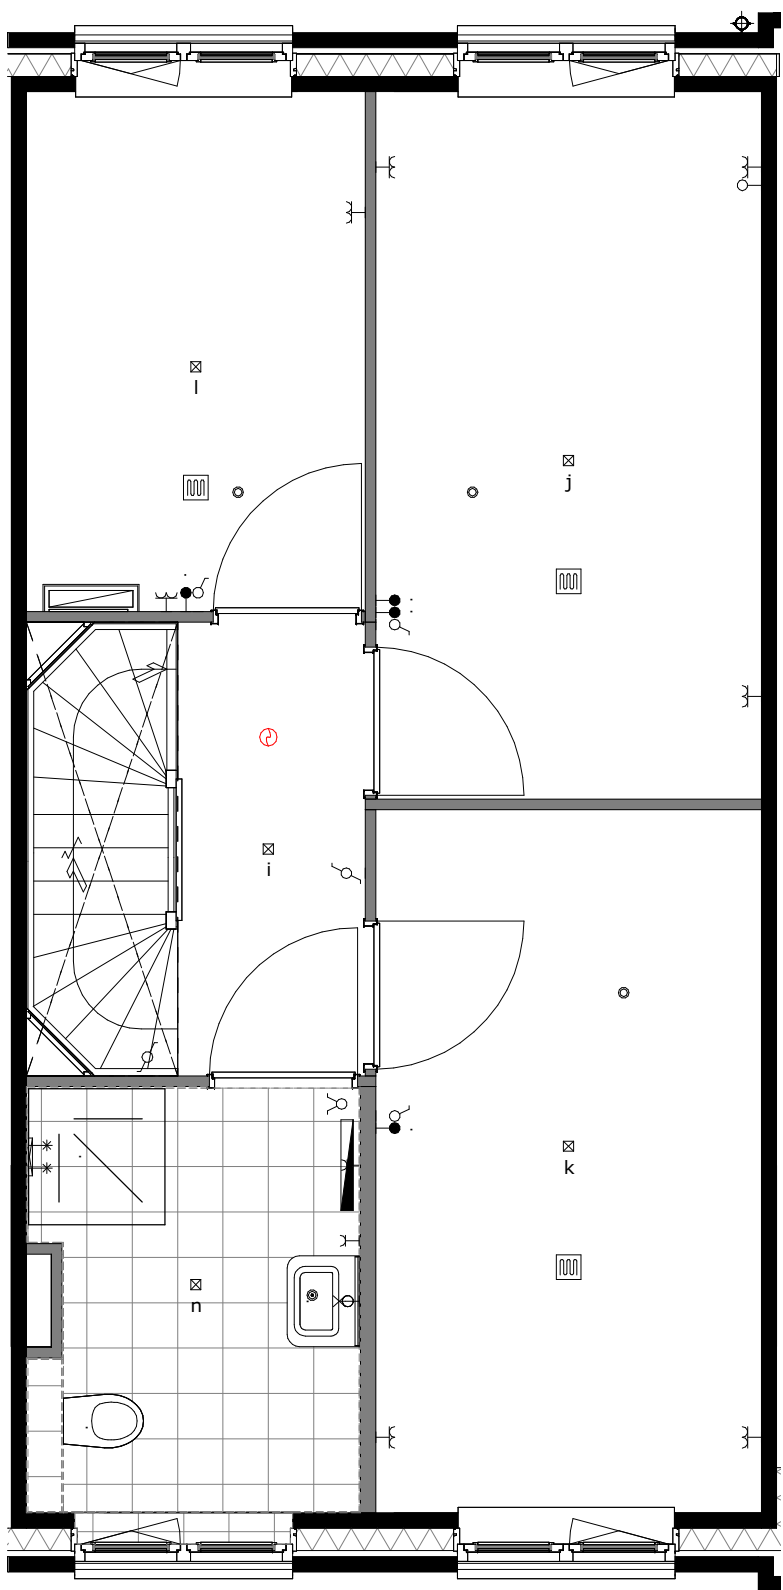


basis

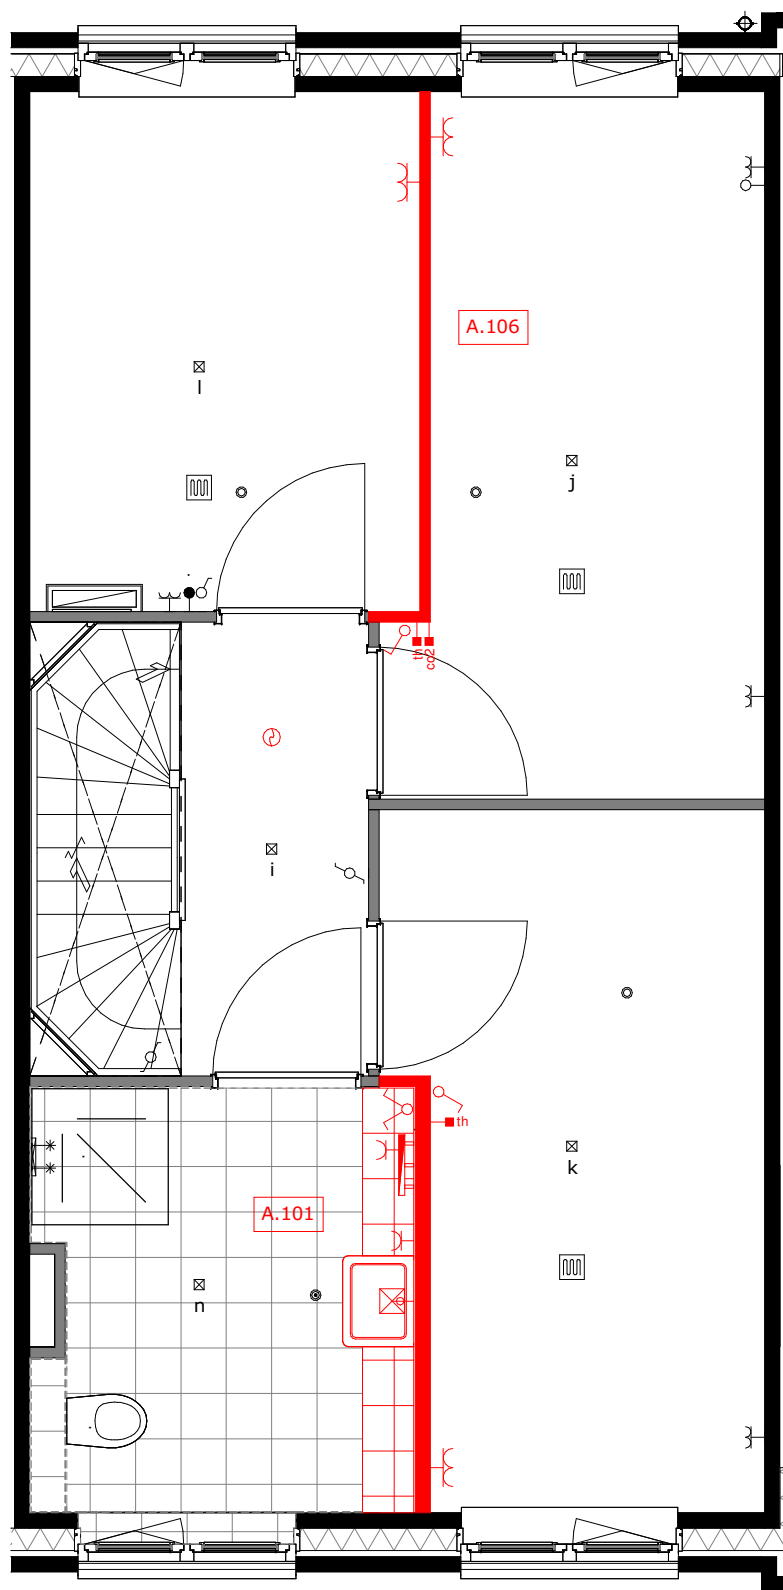


A.101 = vergroten badkamer ca. 35cm  
A.106 = verplaatsen wand slaapkamer 1 en 3

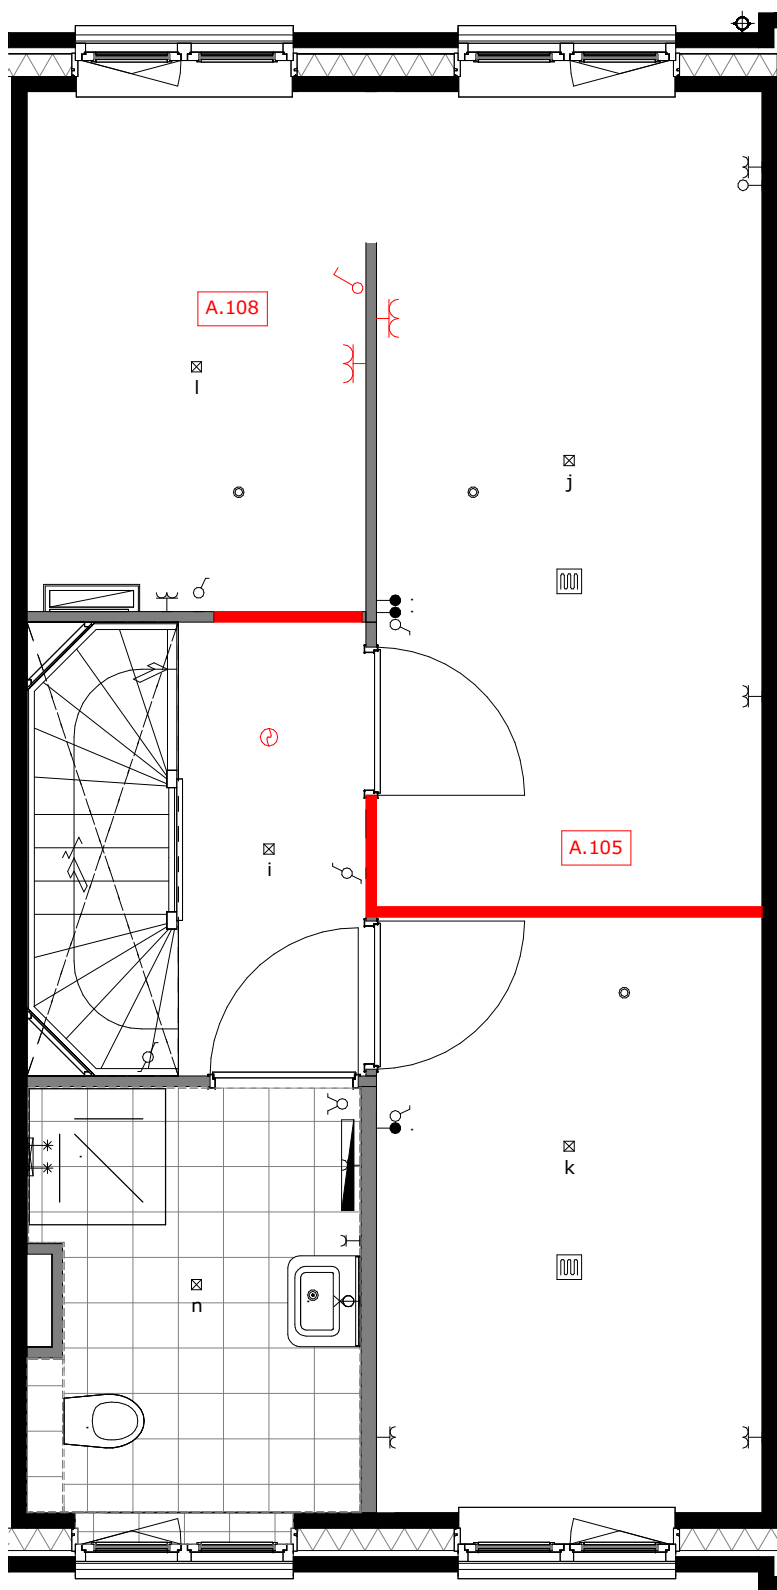


A.105 = verplaatsen wand slaapkamer 1 en 2  
A.108 = slaapkamer 1 met inloopkast

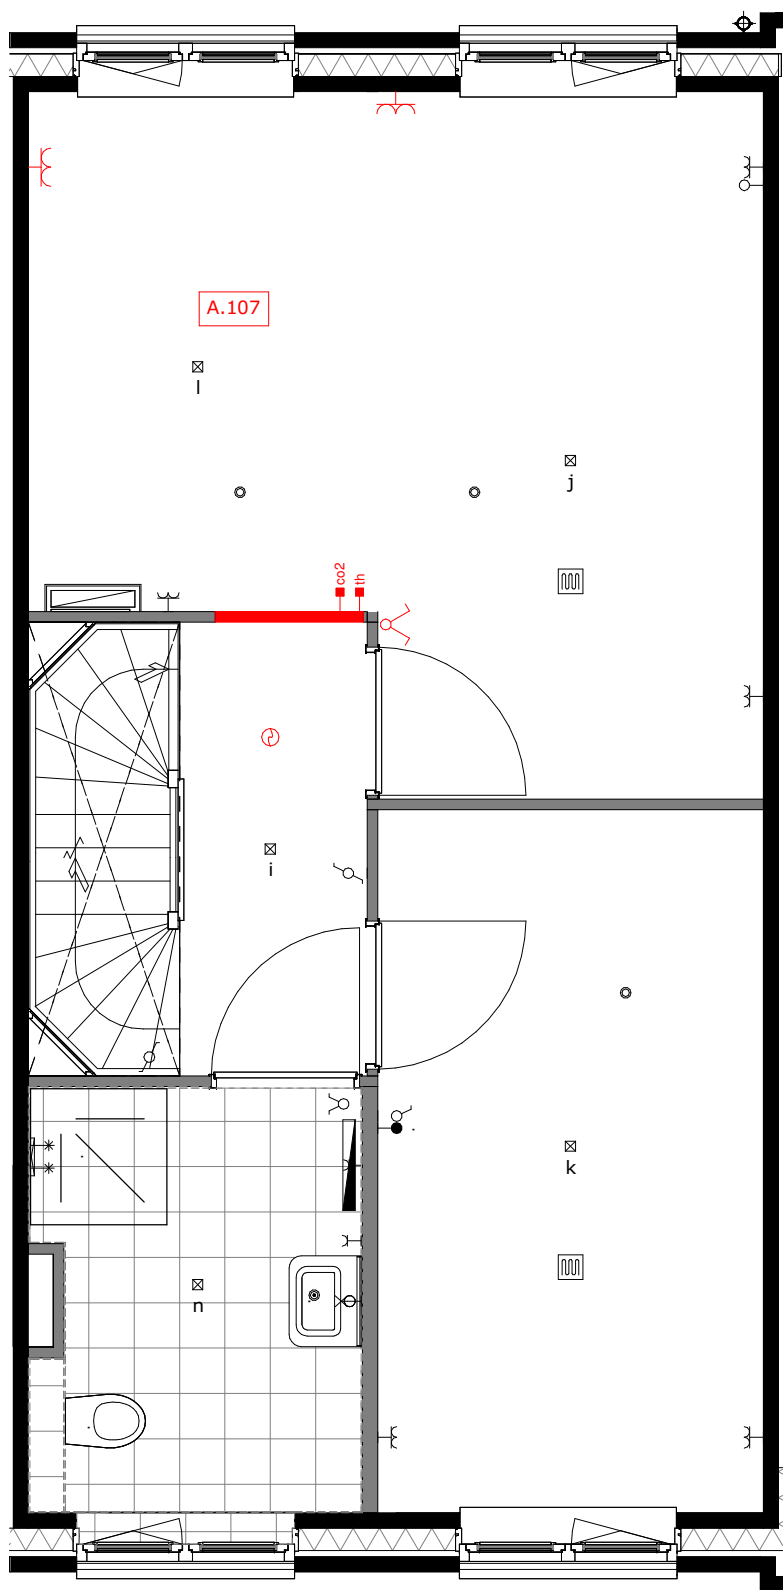

A.107 = slaapkamer 1 en 3 samenvoegen

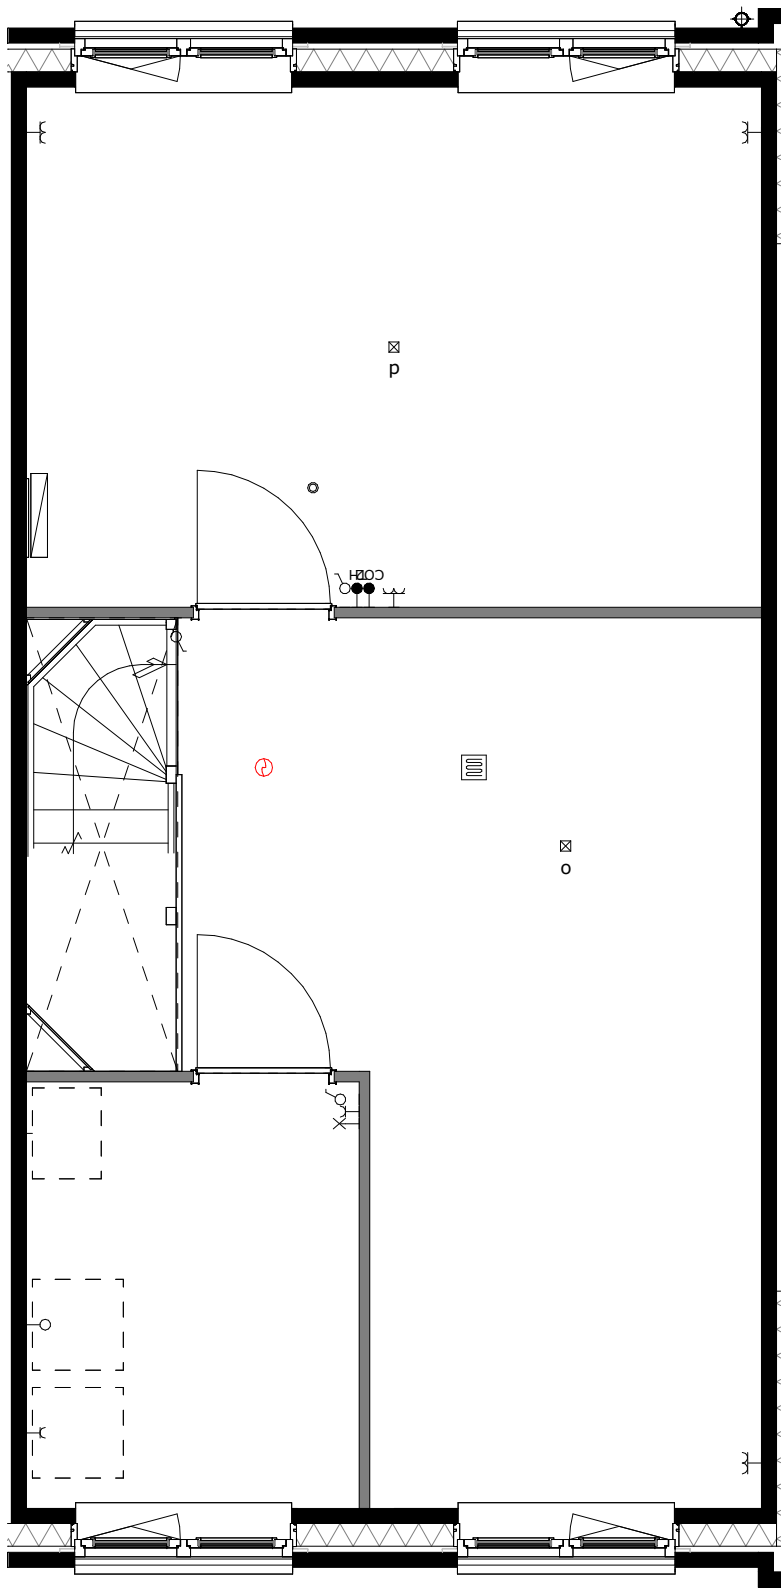

basis

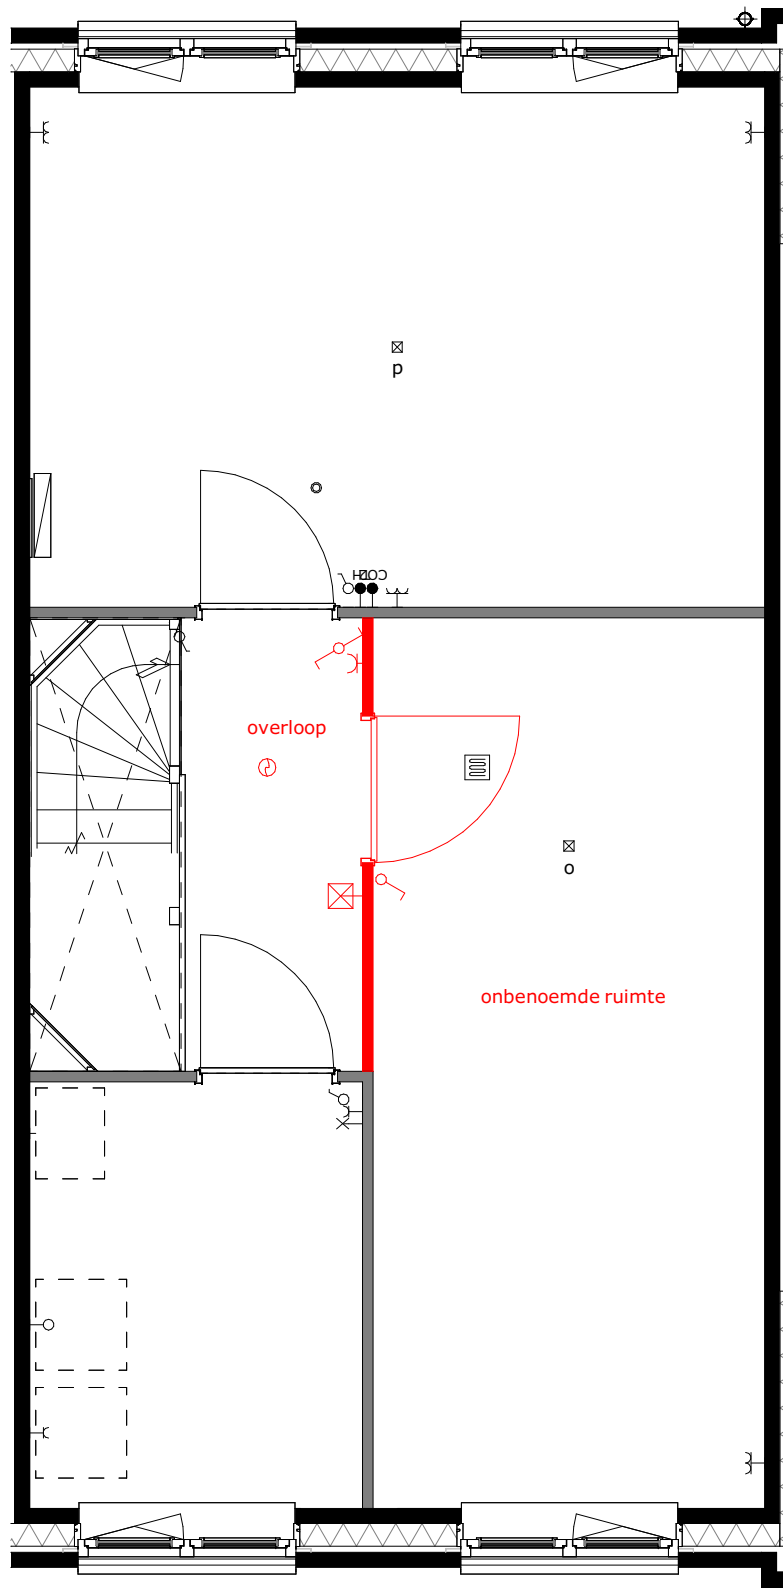


A.201 = zolderindeling (alleen in combinatie met VL.231)  
DR.223 = houten tuimeldakraam  
VL.230 = vliering (onafgewerkt)  
VL.231 = vliering afgewerkt




project  
Tuindershof FASE 3A-2  
Pijnacker-Nootdorp

omschrijving  
Opties type 2.10 verdiepingen - bouwnummer 42


|                                                     |                           |           |                                  |
|-----------------------------------------------------|---------------------------|-----------|----------------------------------|
| opdrachtgever<br>Ontwikkelcombinatie<br>Tuindershof | schaal<br>1:50            | gewijzigd | projectnummer<br>5994_70         |
| formaat<br>A1                                       | status<br>Verkooptekening |           | tekeningnummer<br>VK-3A2-2.10-01 |
| getekend<br>ev/jl/bb                                | datum<br>25-03-2024       |           |                                  |

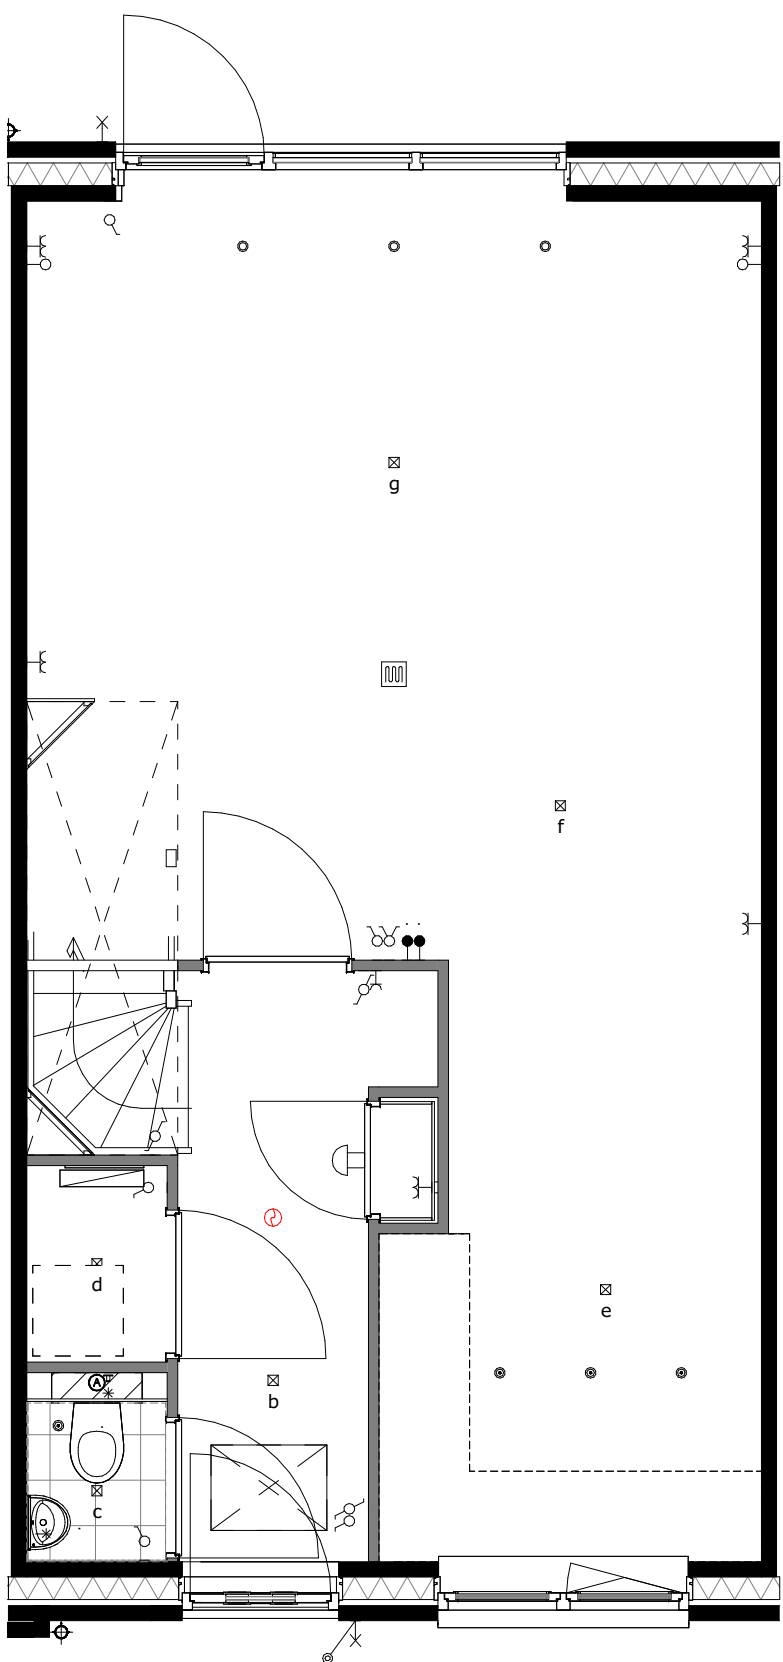


basis

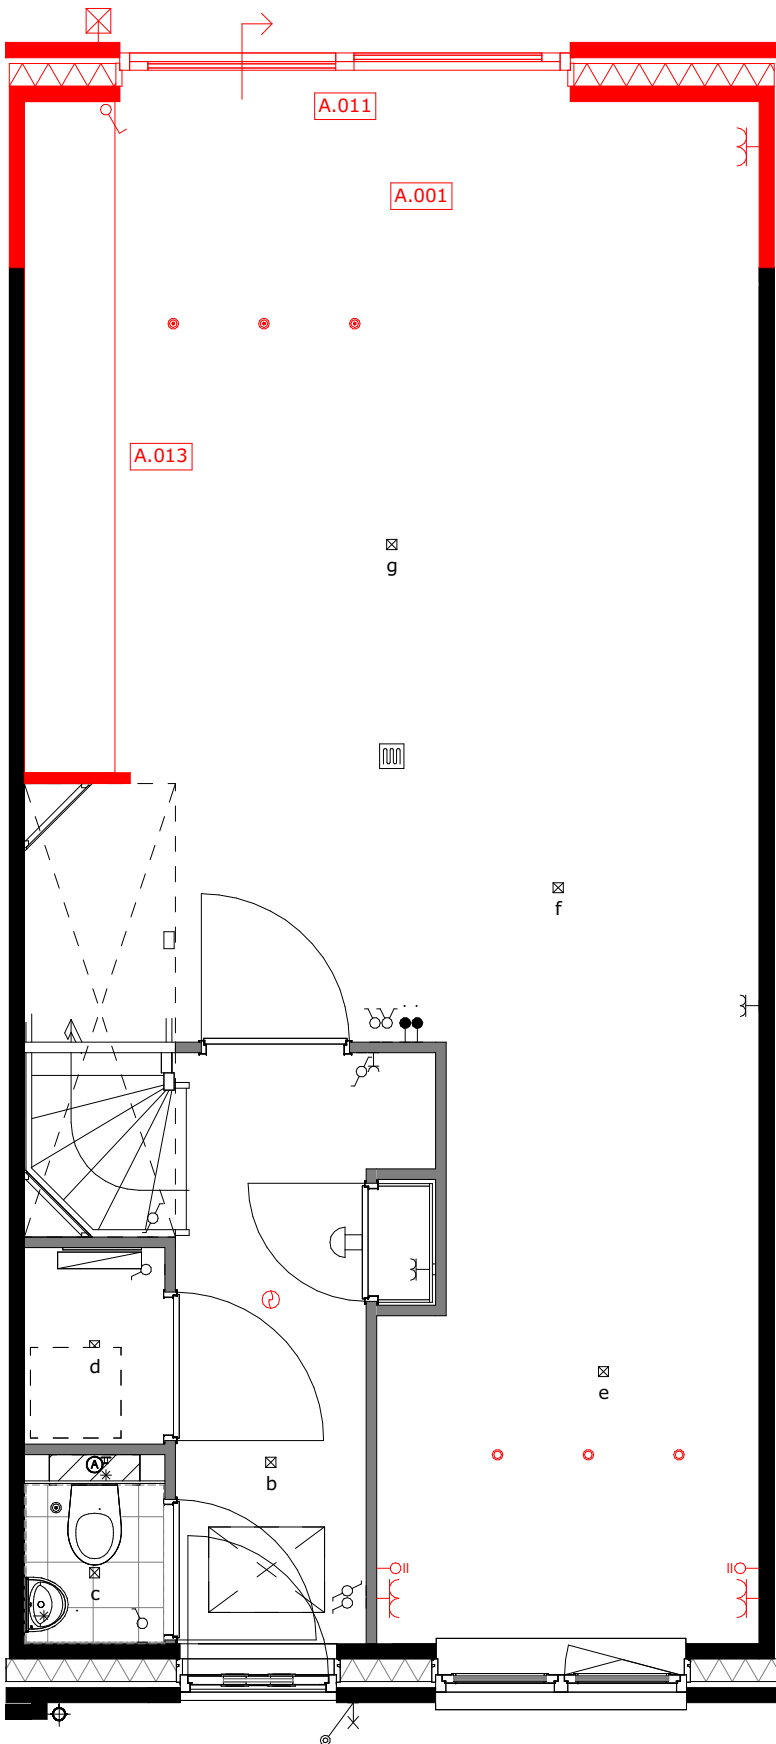


A.001 = uitbouw 1.2m  
A.011 = schuifpui  
A.021 = verplaatsen keukenopstelling

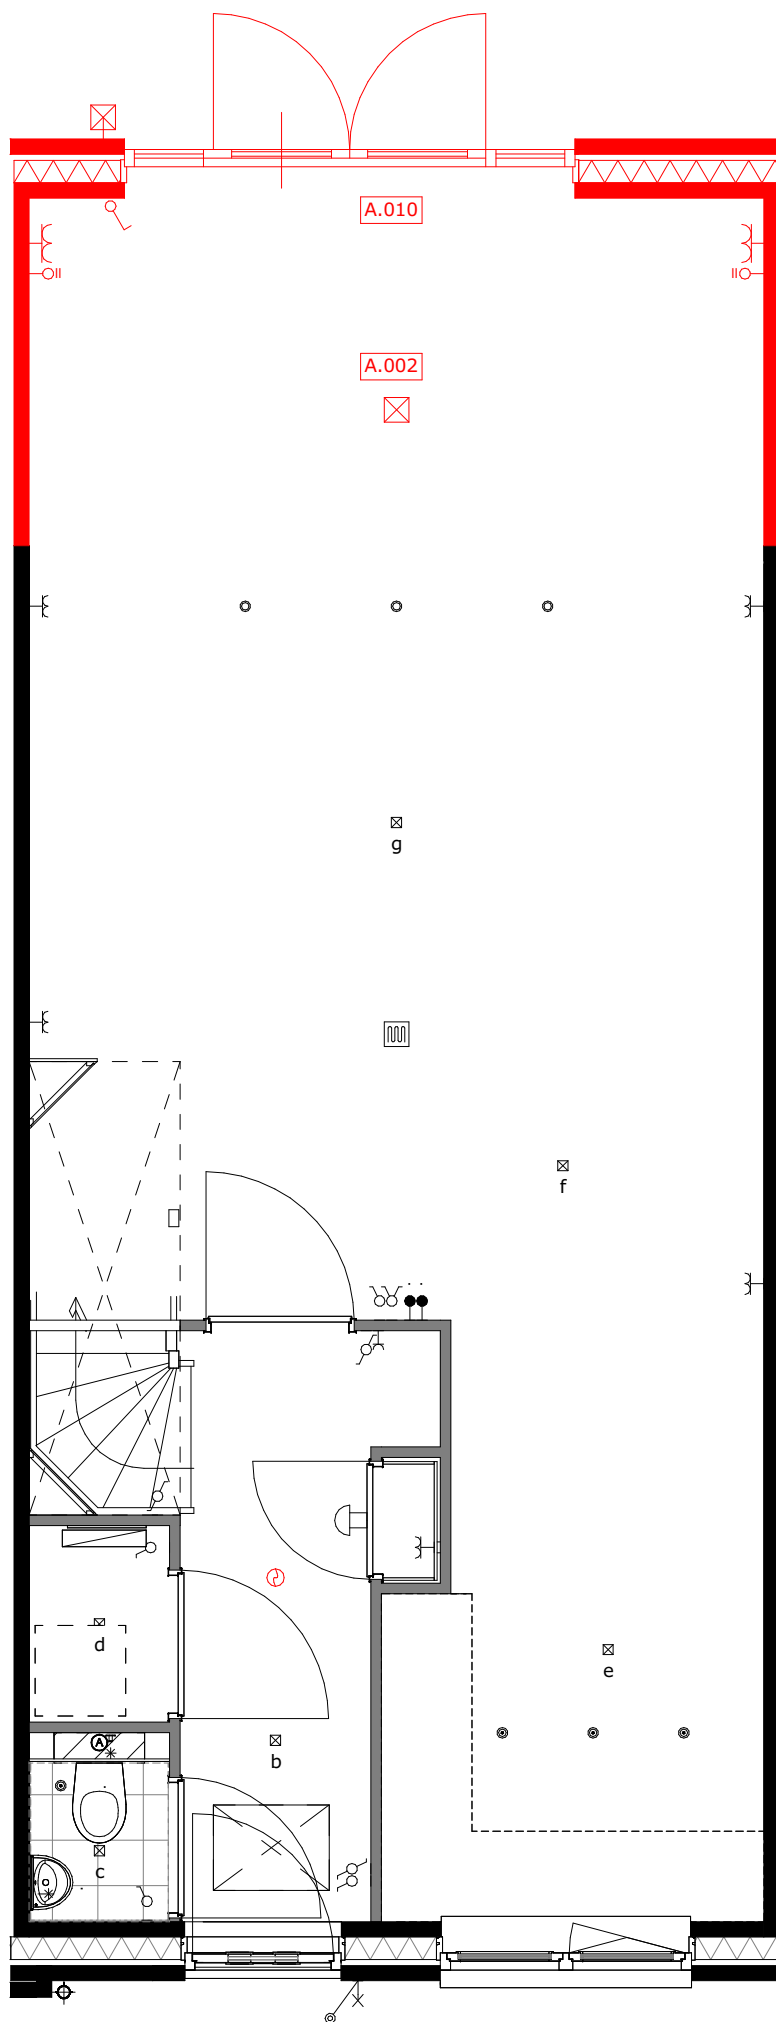


A.002 = uitbouw 2.4m  
A.010 = openslaande deuren

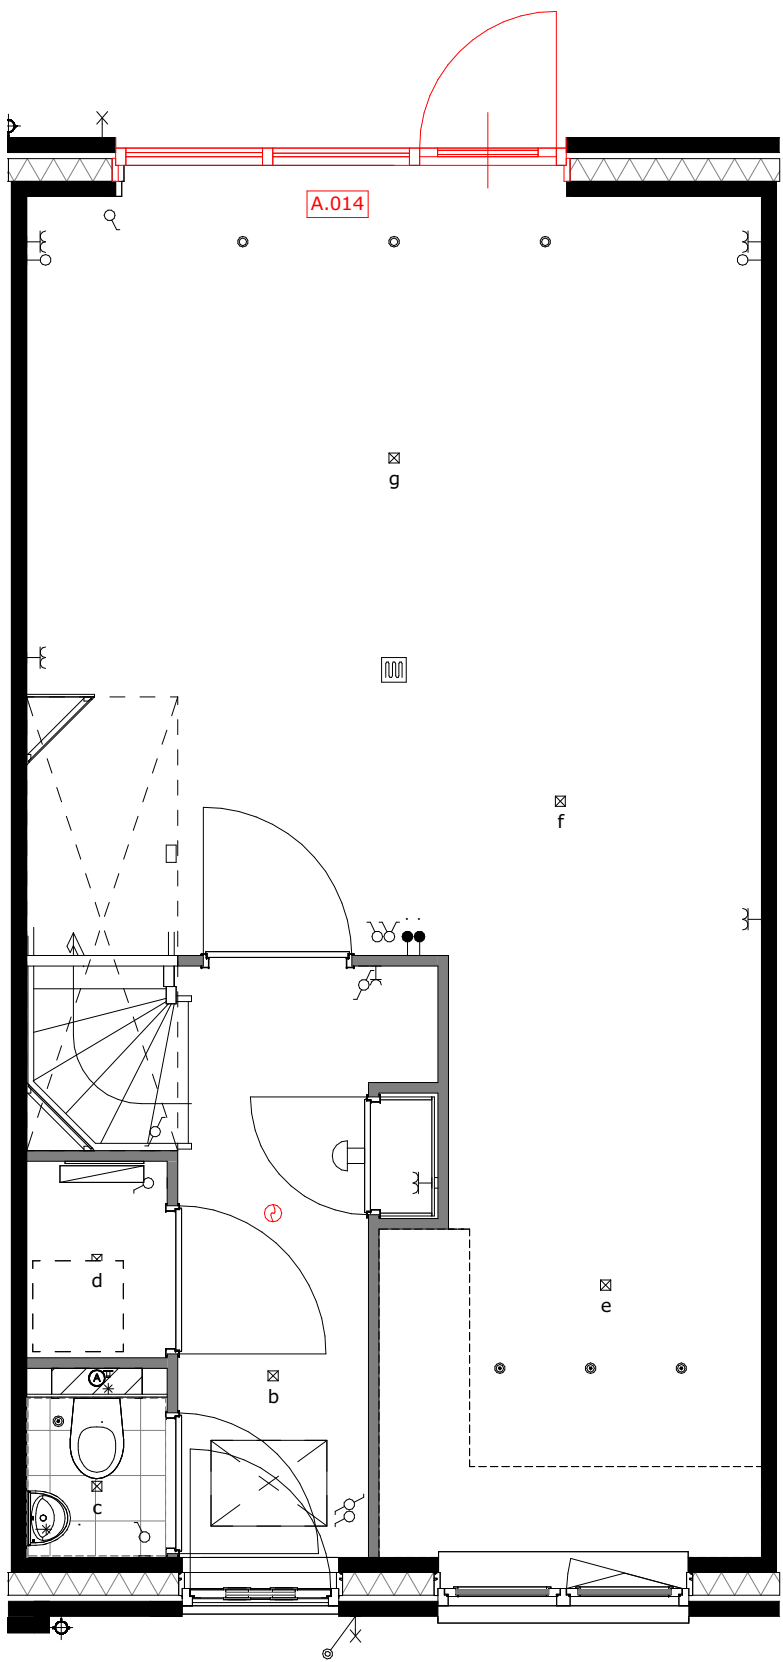

A.014 = wijzigen loopdeur

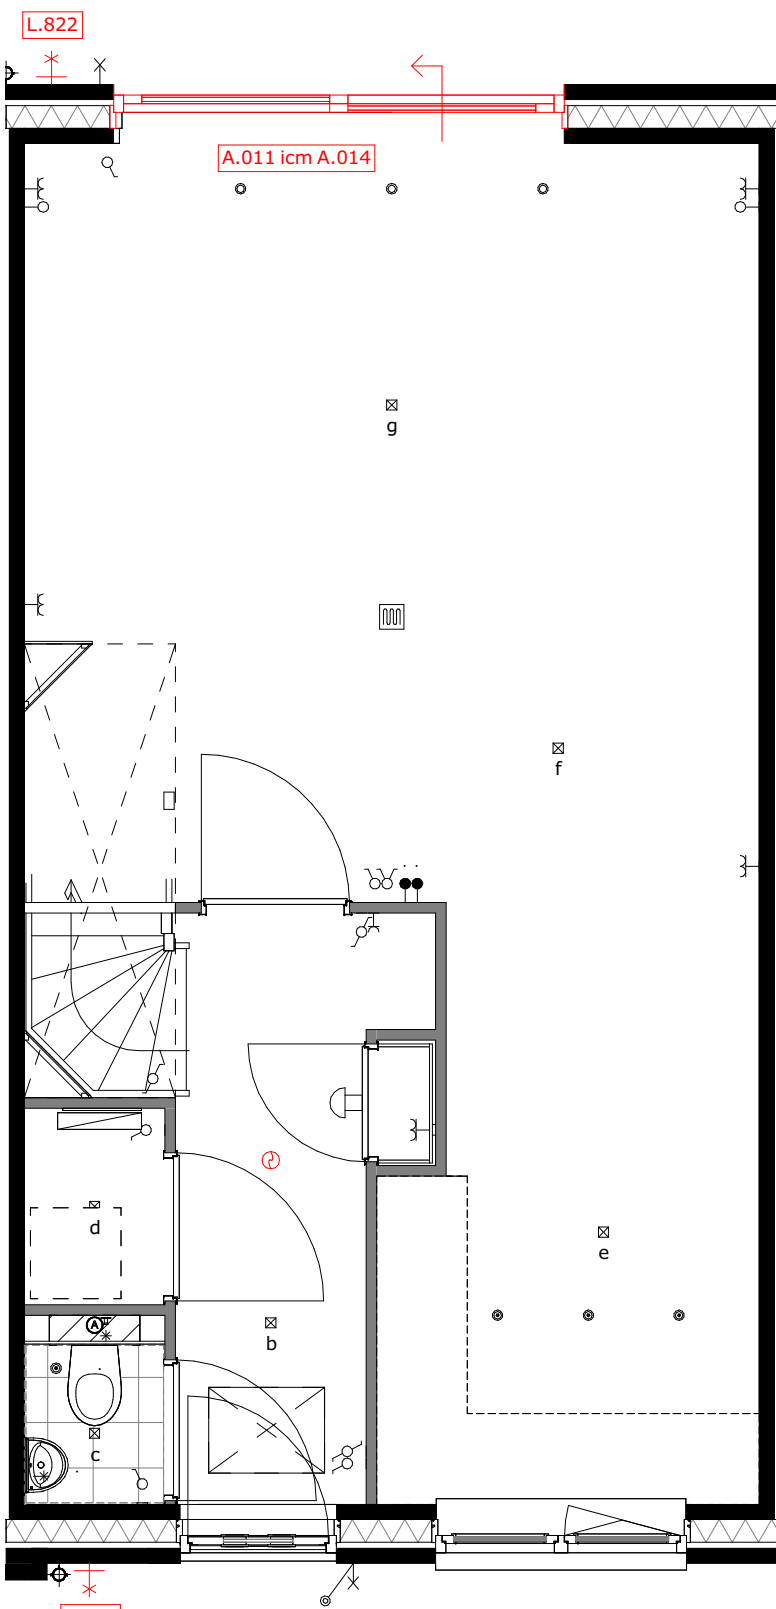

A.014 = wijzigen schuivende deel icm. optie A.011  
L.820 = buitenkraan voorgevel  
L.822 = buitenkraan achtergevel

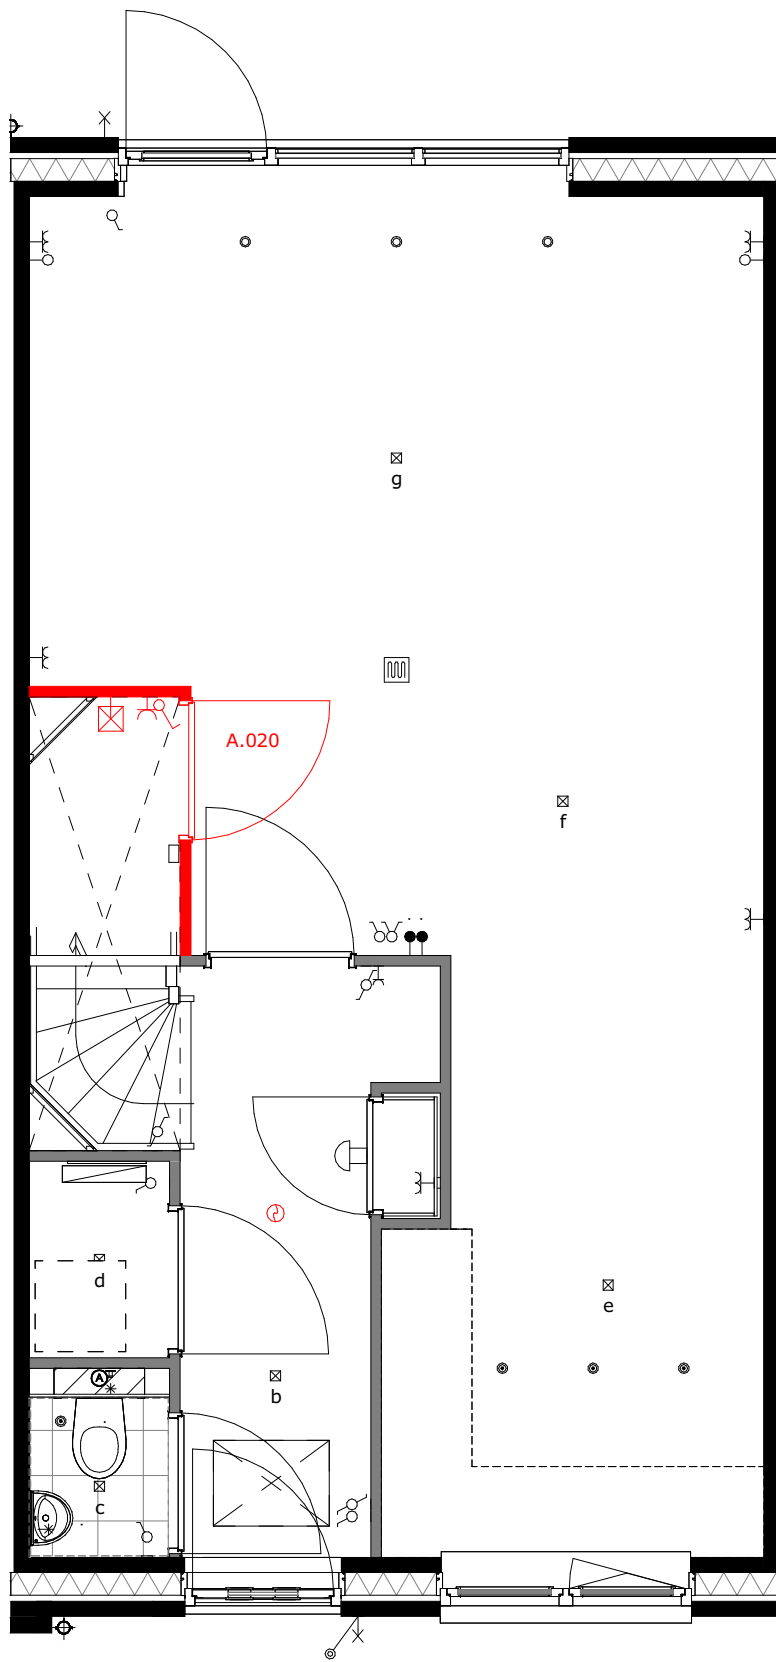

A.020 = trapkast



project


Tuindershof FASE 3A-2

Pijnacker-Nootdorp


omschrijving

Opties type 2.11 begane grond - bouwnummer 50 en 51


|                                    |                 |                |                |
|------------------------------------|-----------------|----------------|----------------|
| opdrachtgever                      | schaal          | gewijzigd      | projectnummer  |
| Ontwikkelcombinatie<br>Tuindershof | 1:50            |                | 5994_70        |
| formaat                            | status          | VK-3A2-2.11-00 | tekeningnummer |
| A1                                 | Verkooptekening |                |                |
| getekend                           | datum           |                |                |
| ev/j/bb                            | 25-03-2024      |                |                |

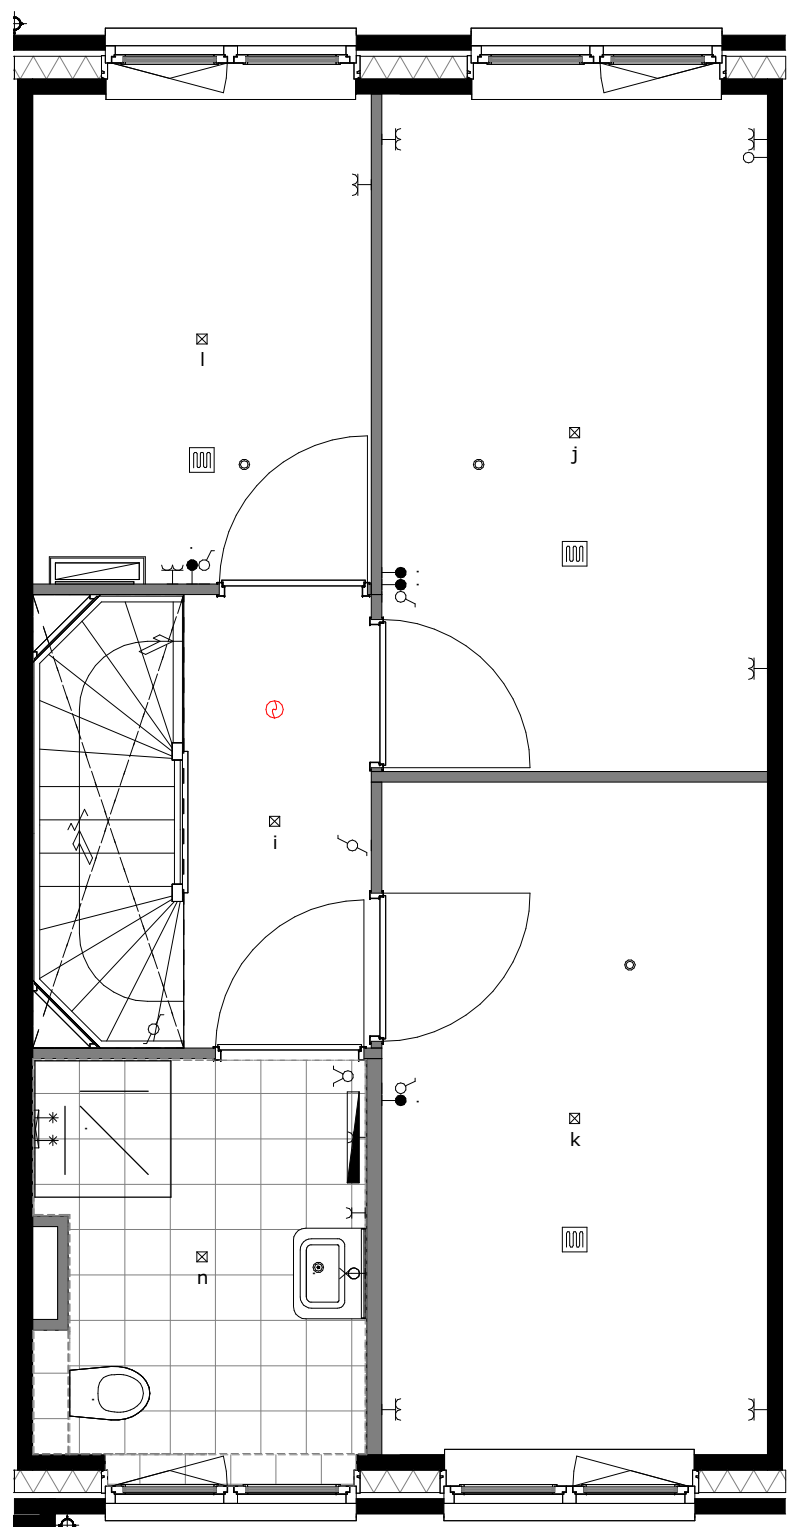


basis

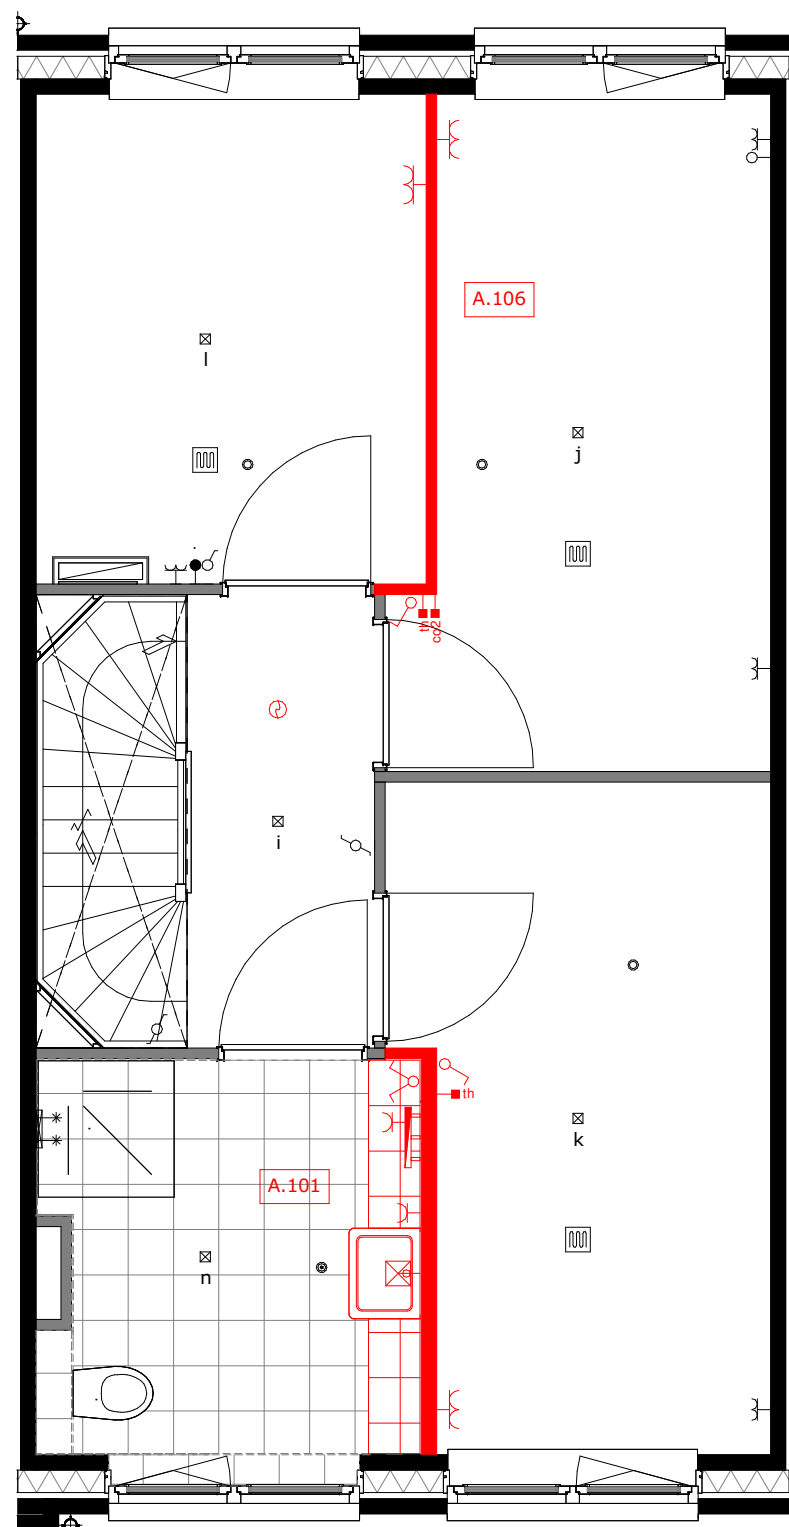


A.101 = vergroten badkamer ca. 35cm  
A.106 = verplaatsen wand slaapkamer 1 en 3

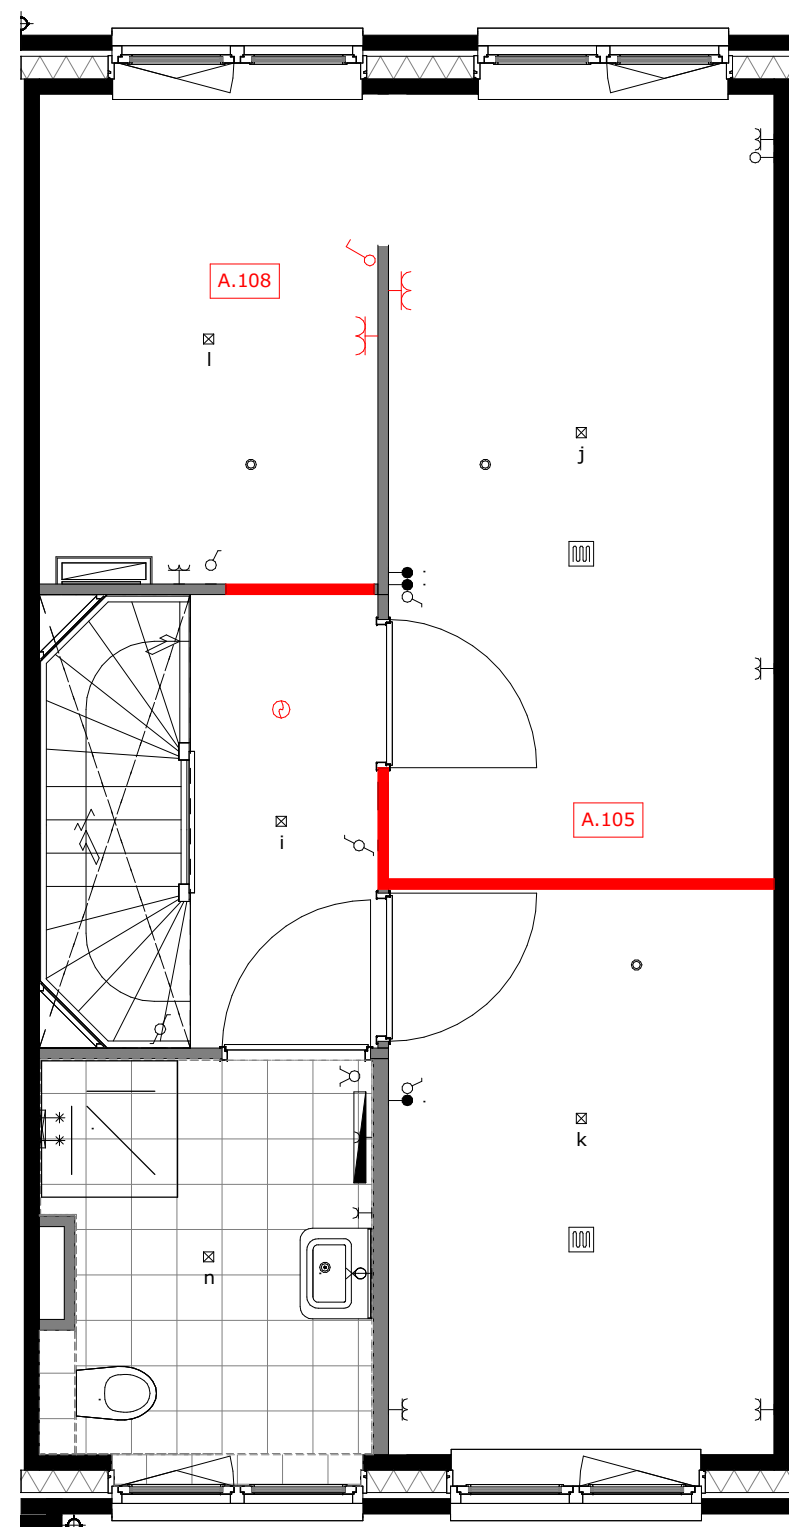


A.105 = verplaatsen wand slaapkamer 1 en 2  
A.108 = slaapkamer 1 met inloopkast

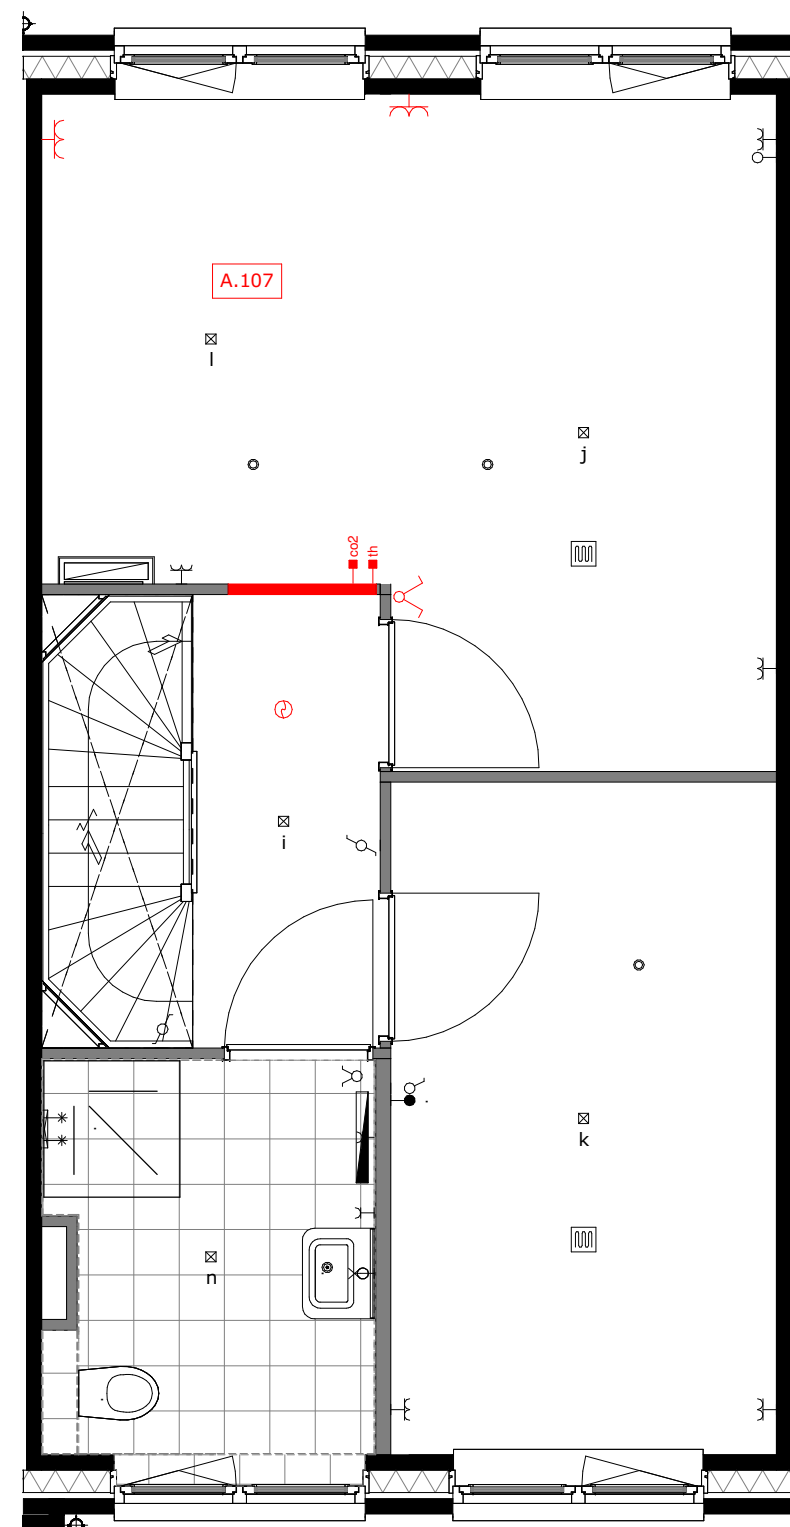


A.107 = slaapkamer 1 en 3 samenvoegen

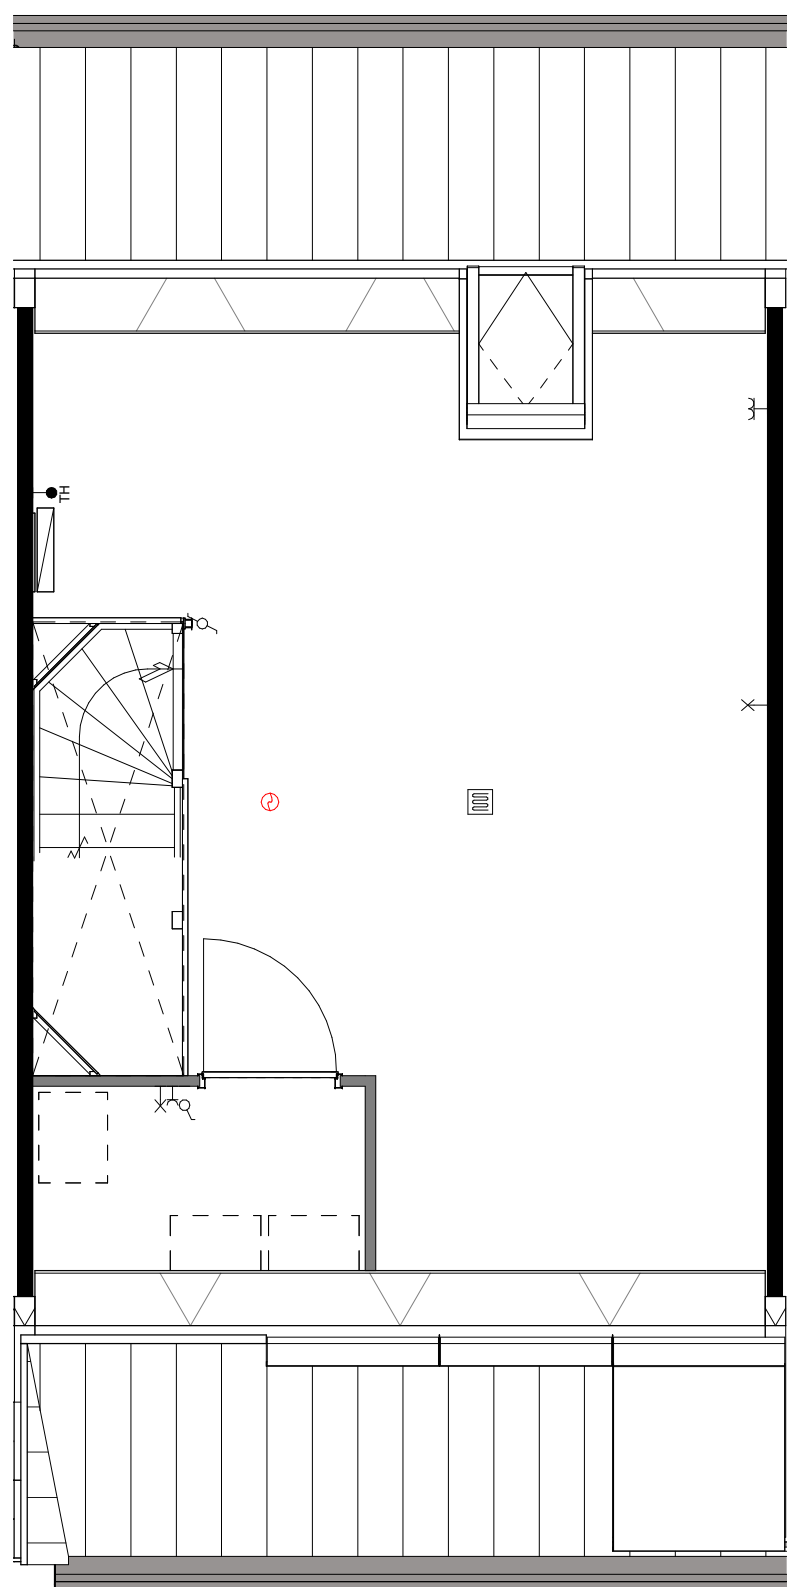


basis

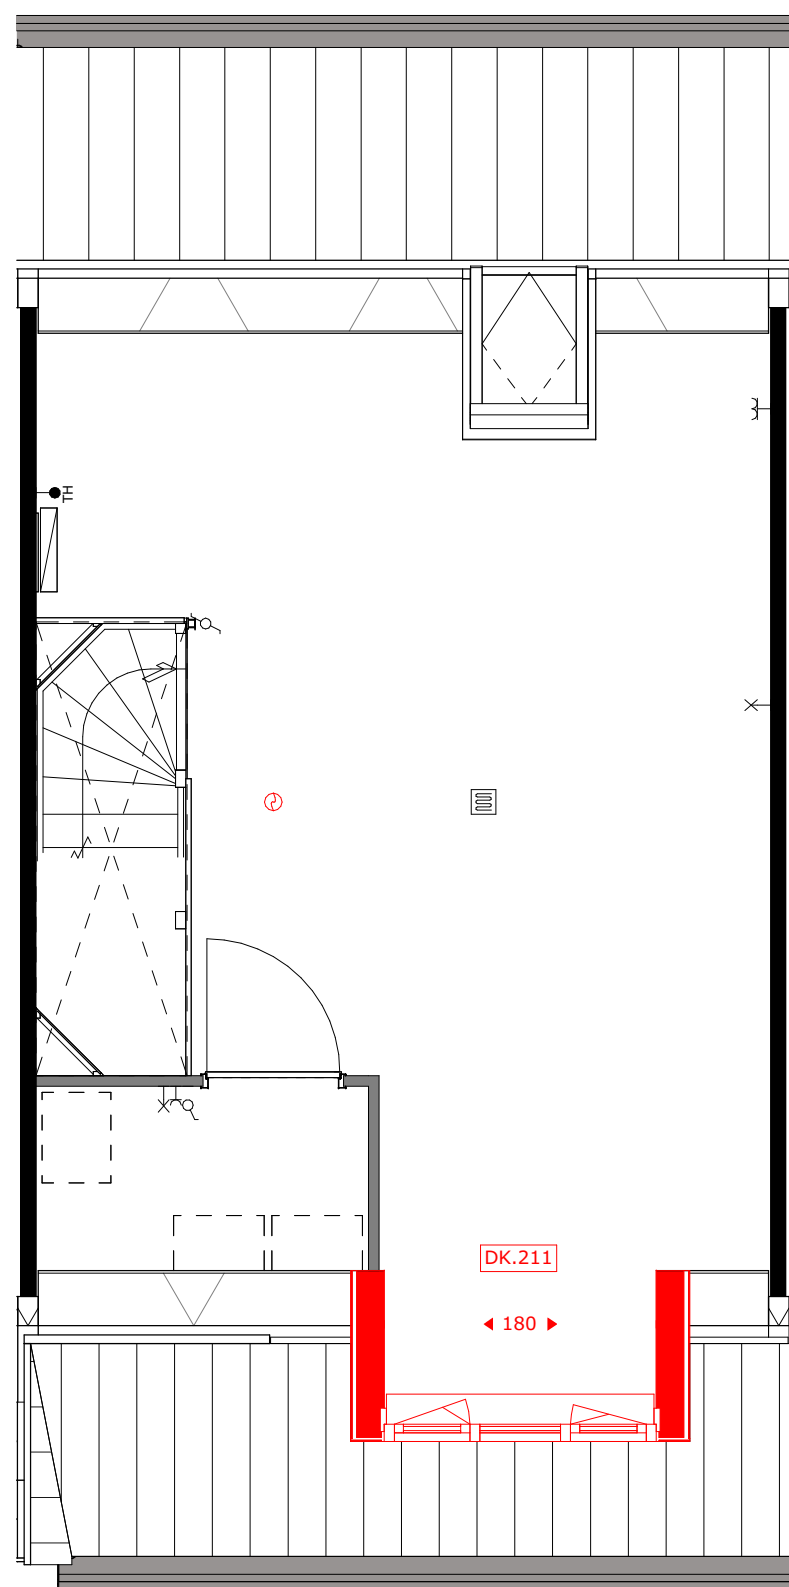

DK.211 = dakkapel voorgevel (breedte c.a. 1.8m)

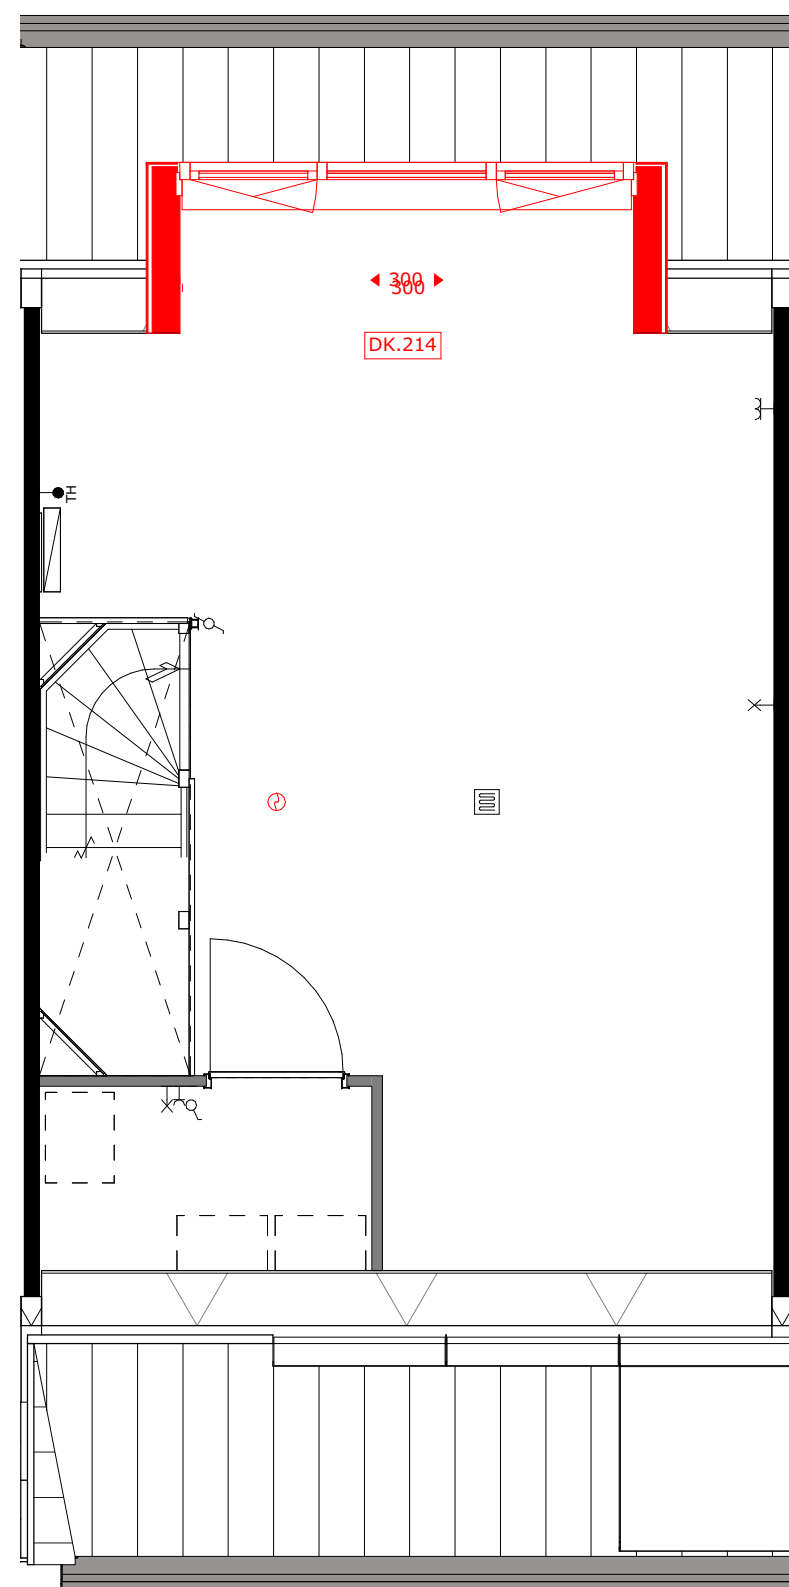

DK.214 = dakkapel achtergevel (breedte c.a. 3m)

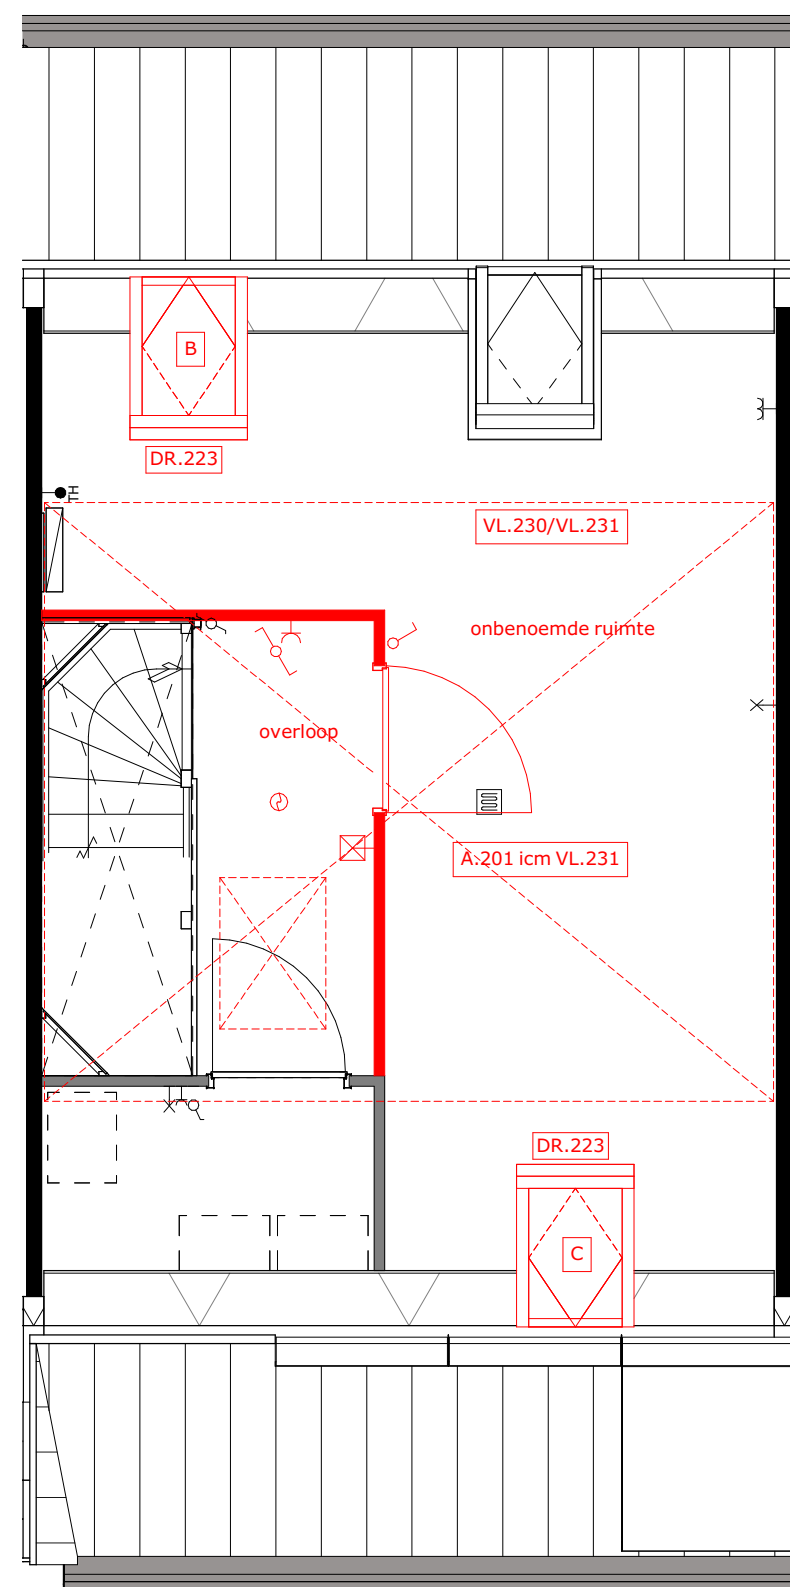


A.201 = zolderindeling (alleen in combinatie met VL.231)  
DR.223 = houten tuimeldakraam  
VL.230 = vliering (onafgewerkt)  
VL.231 = vliering afgewerkt




project  
Tuindershof FASE 3A-2  
Pijnacker-Nootdorp

omschrijving  
Opties type 2.11 verdiepingen - bouwnummer 50 en 51


|                                                     |                           |           |                                  |
|-----------------------------------------------------|---------------------------|-----------|----------------------------------|
| opdrachtgever<br>Ontwikkelcombinatie<br>Tuindershof | schaal<br>1:50            | gewijzigd | projectnummer<br>5994_70         |
| formaat<br>A1                                       | status<br>Verkooptekening |           | tekeningnummer<br>VK-3A2-2.11-01 |
| getekend<br>ev/j/bb                                 | datum<br>25-03-2024       |           |                                  |

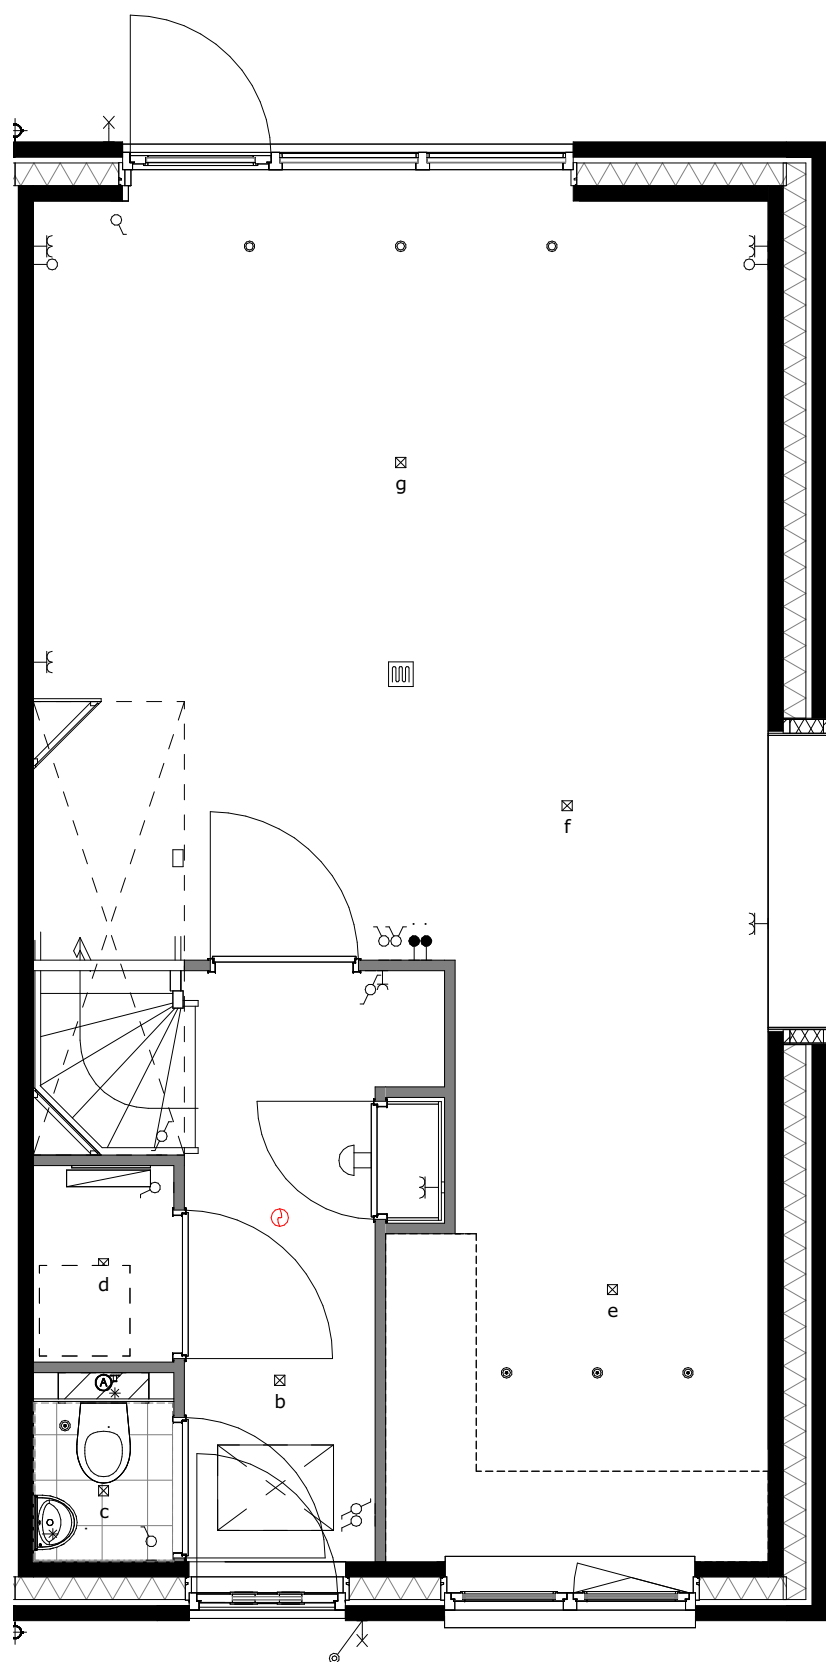


basis

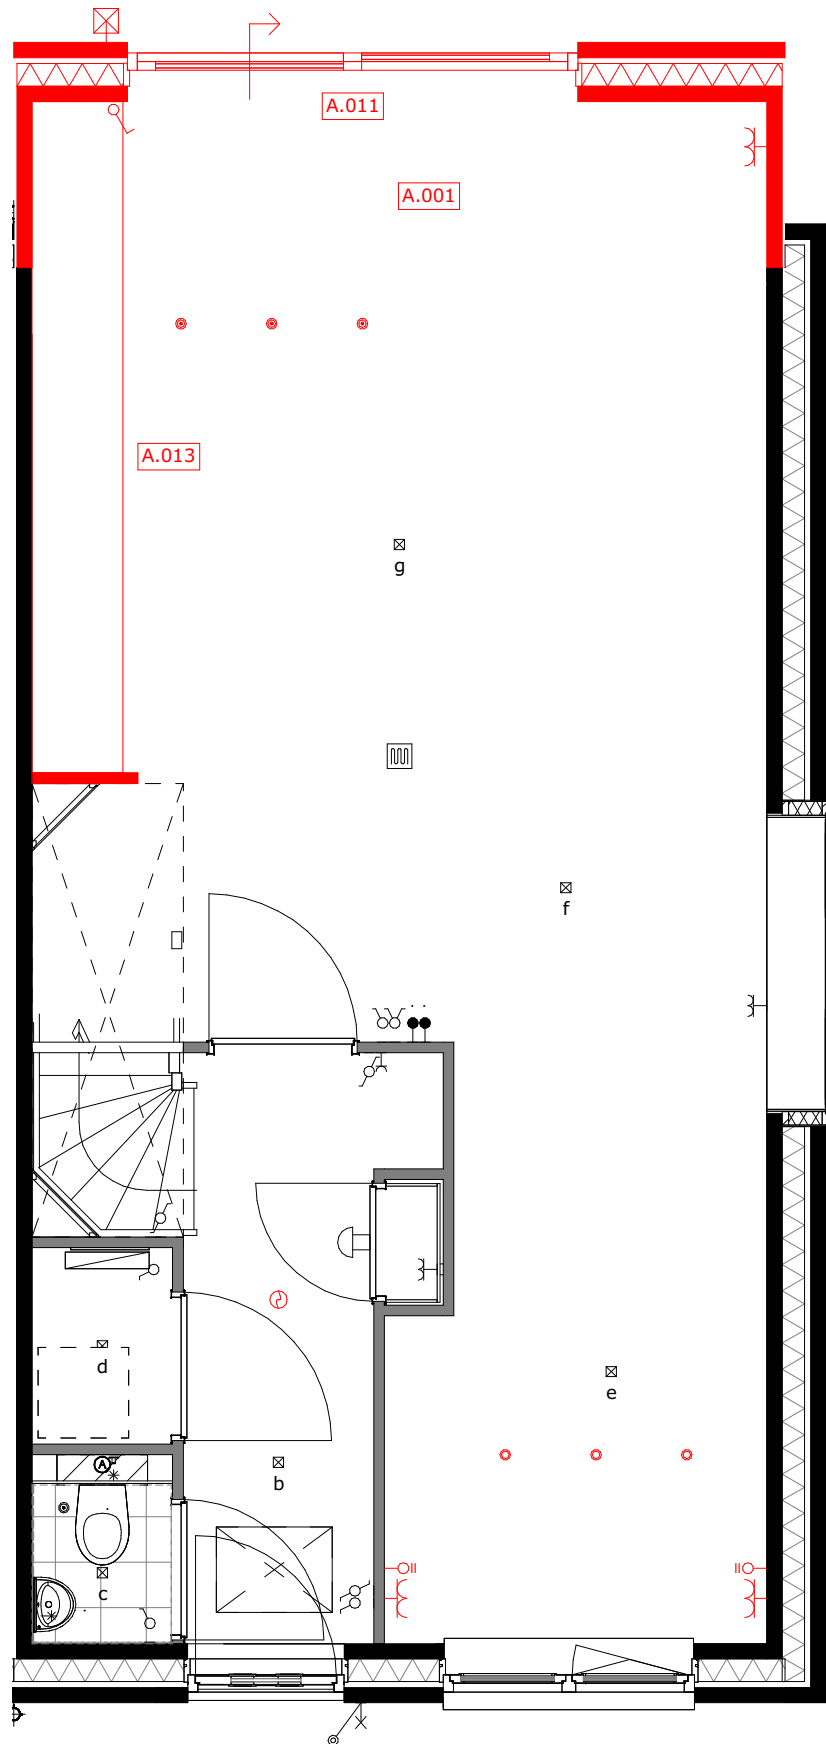


A.001 = uitbouw 1.2m  
A.011 = schuifpui  
A.021 = verplaatsen keukenopstelling

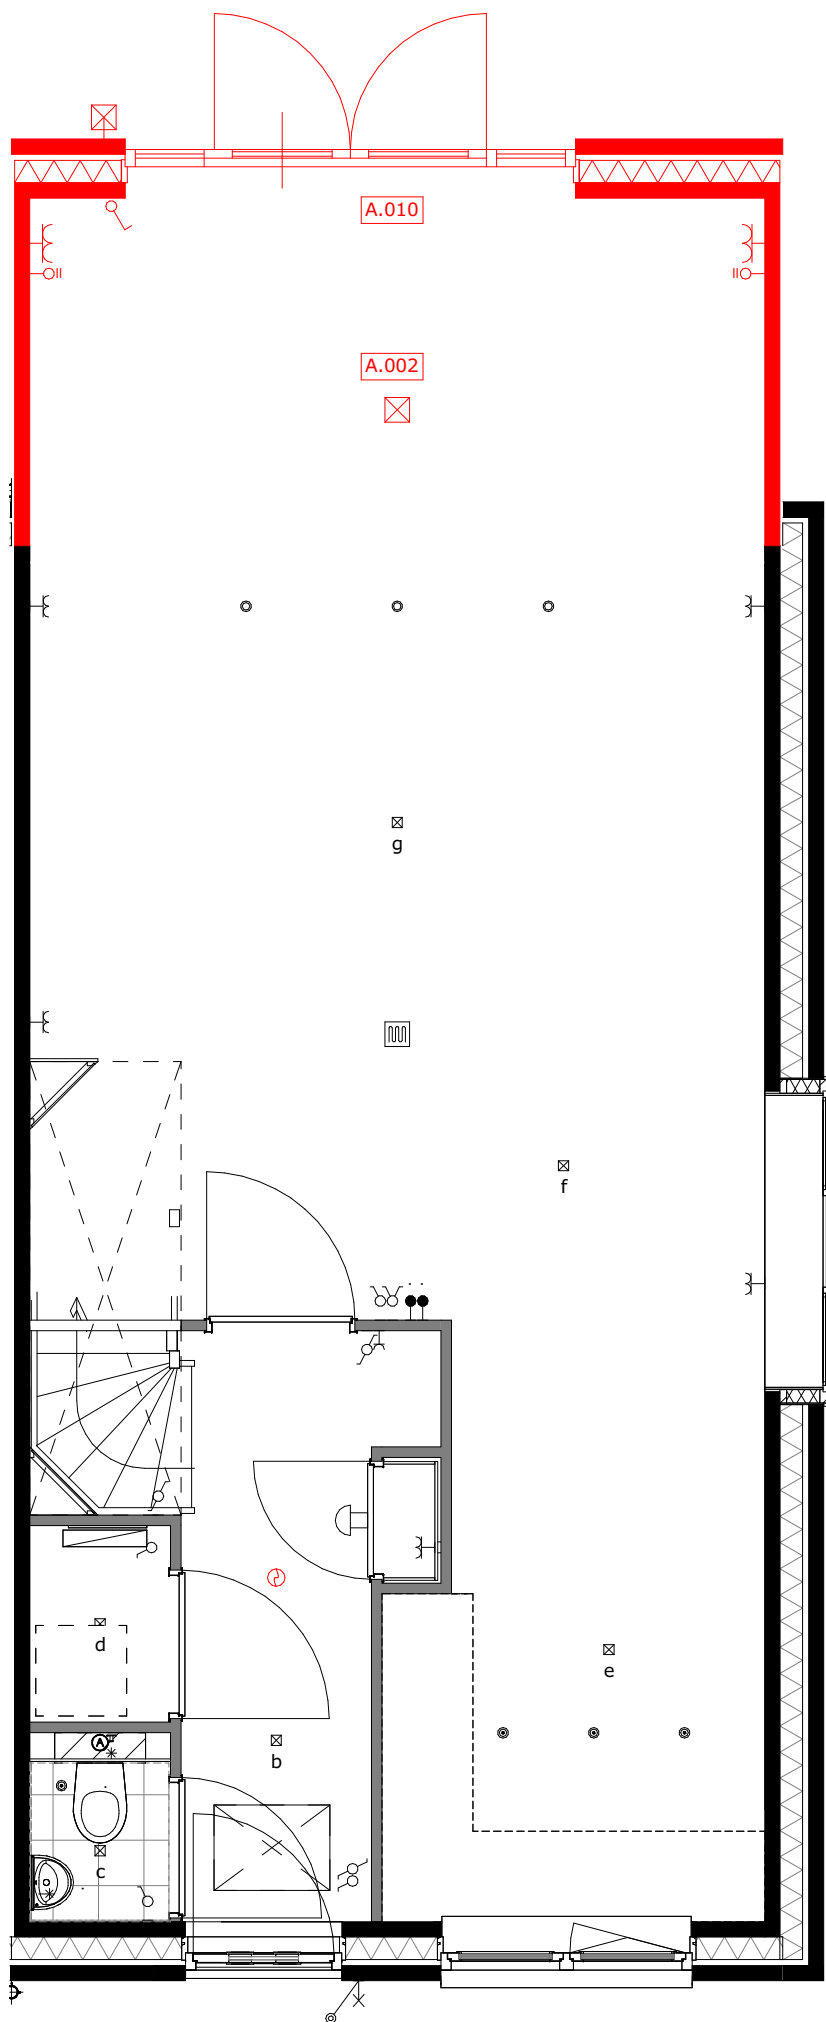


A.002 = uitbouw 2.4m  
A.010 = openslaande deuren

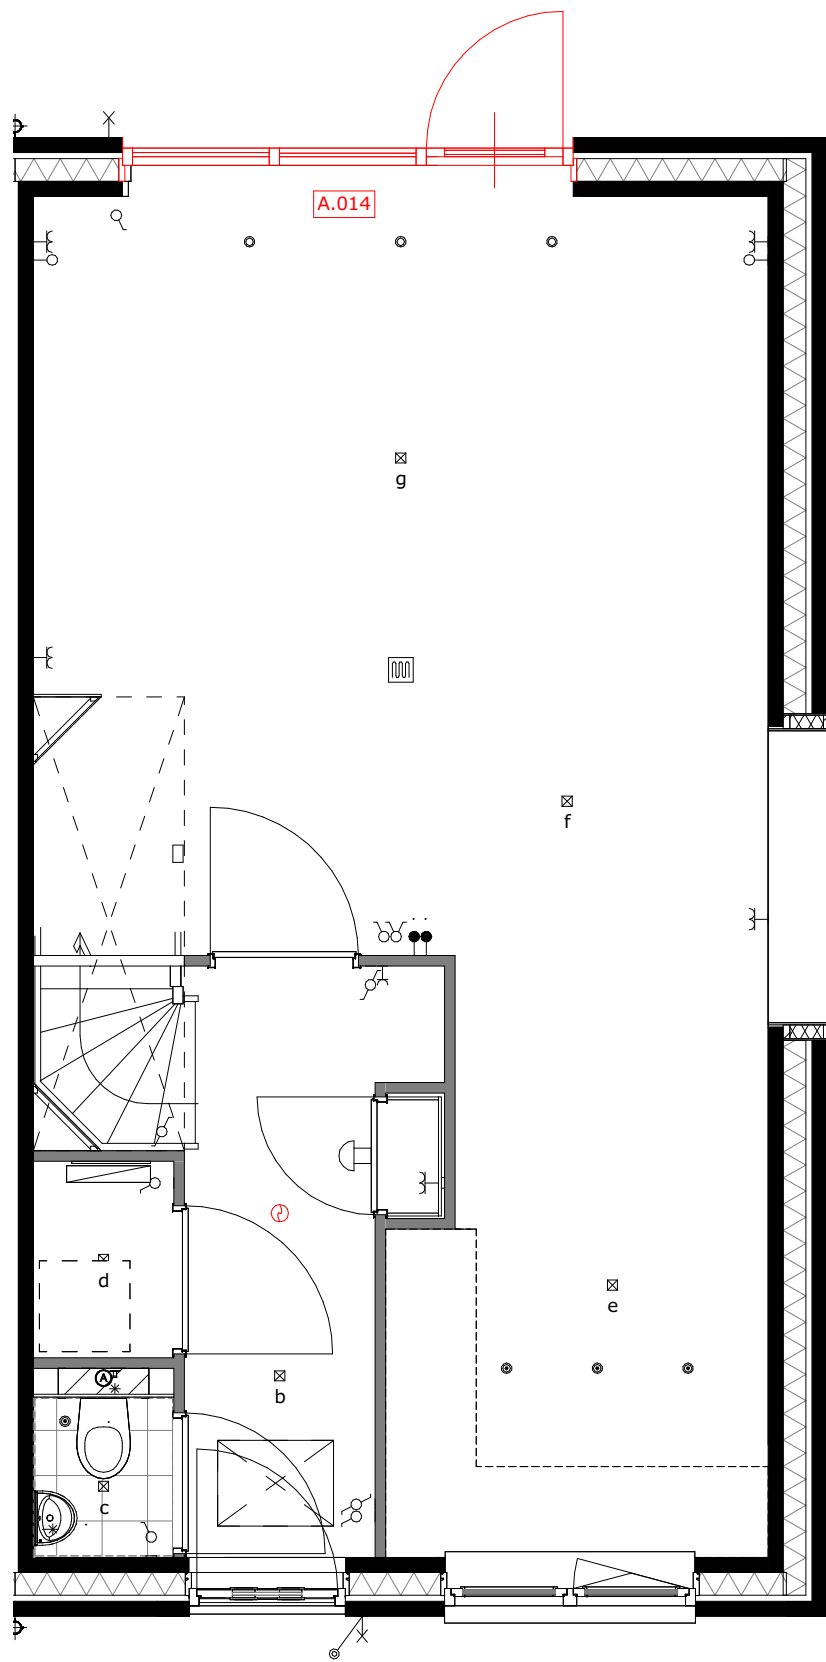

A.014 = wijzigen loopdeur

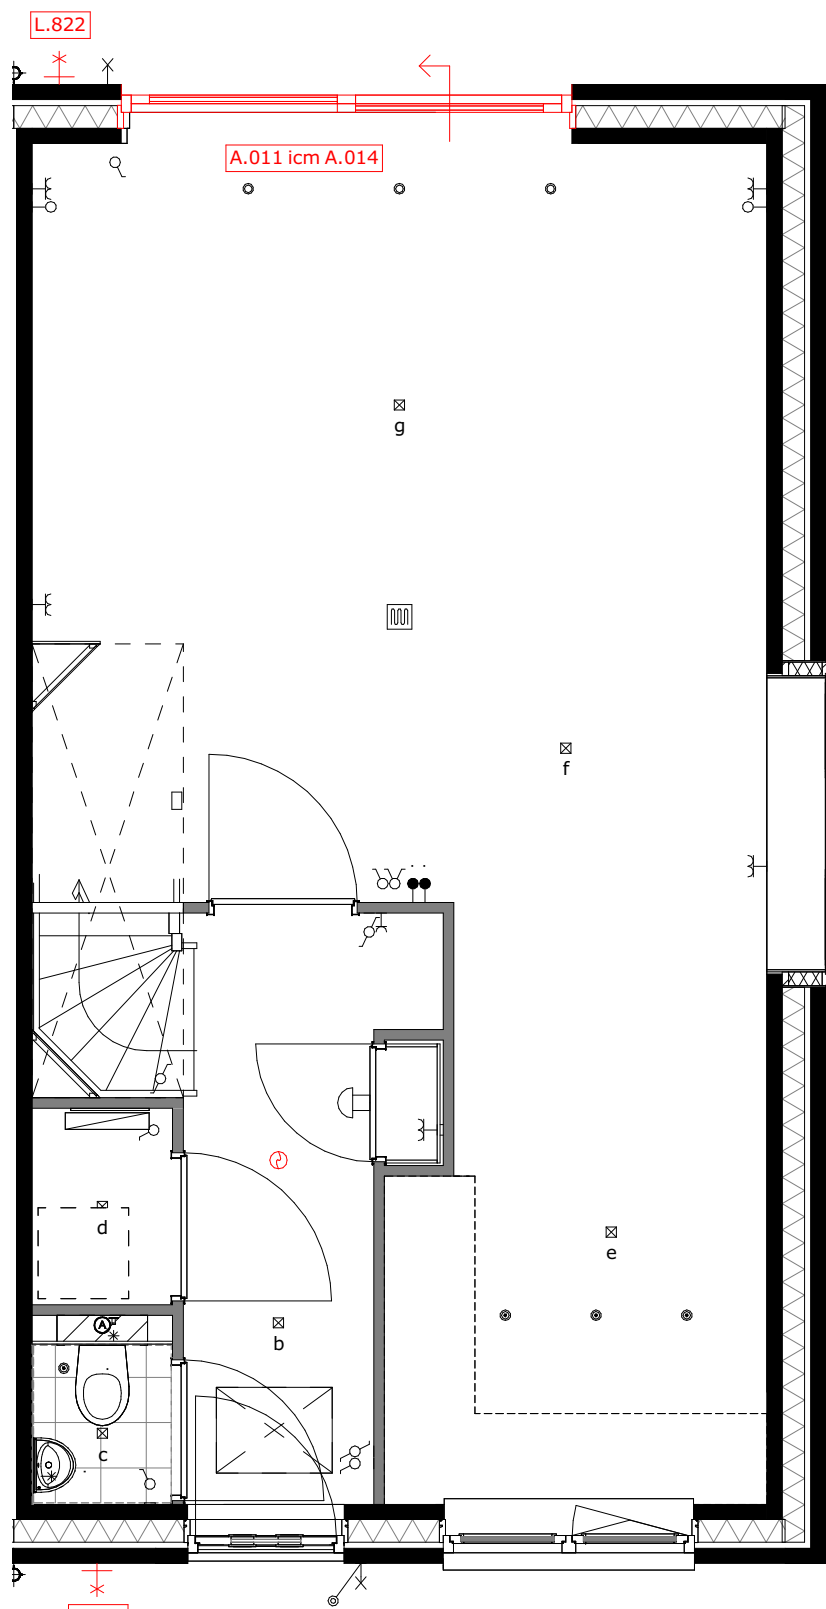


A.014 = wijzigen schuivende deel icm. optie A.011  
L.820 = buitenkraan voorgevel  
L.822 = buitenkraan achtergevel

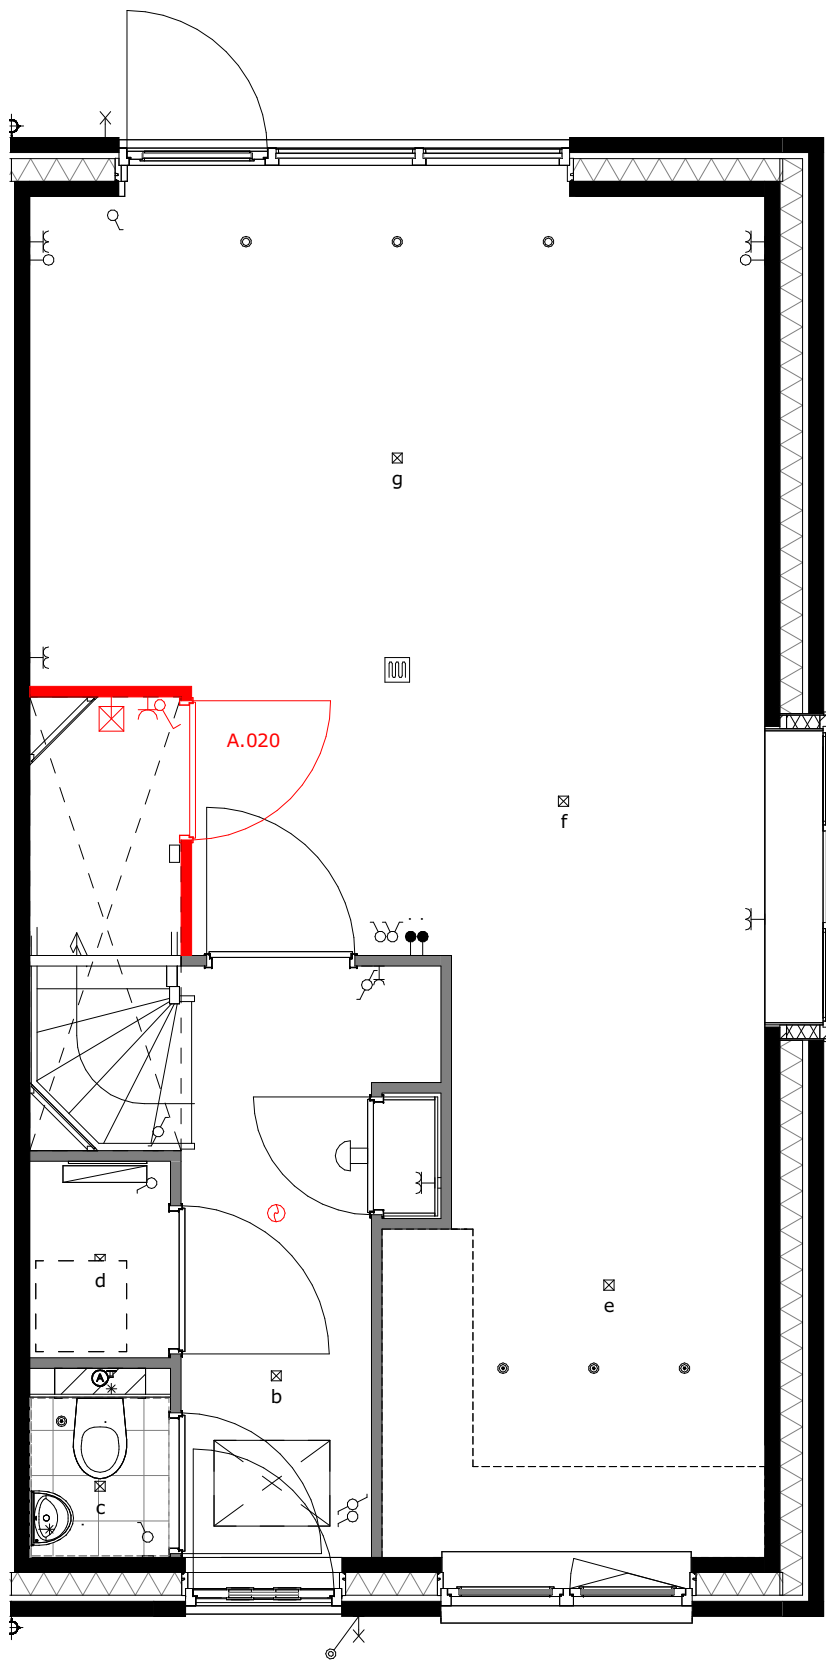


A.020 = trapkast




|                                                               |                           |           |                                  |
|---------------------------------------------------------------|---------------------------|-----------|----------------------------------|
| project<br>Tuindershof FASE 3A-2<br>Pijnacker-Nootdorp        |                           |           |                                  |
| omschrijving<br>Opties type 2.12 begane grond - bouwnummer 49 |                           |           |                                  |
| opdrachtgever<br>Ontwikkelcombinatie<br>Tuindershof           | schaal<br>1:50            | gewijzigd | projectnummer<br>5994_70         |
| formaat<br>A1                                                 | status<br>Verkooptekening |           | tekeningnummer<br>VK-3A2-2.12-00 |
| getekend<br>ev/jl/bb                                          | datum<br>25-03-2024       |           |                                  |

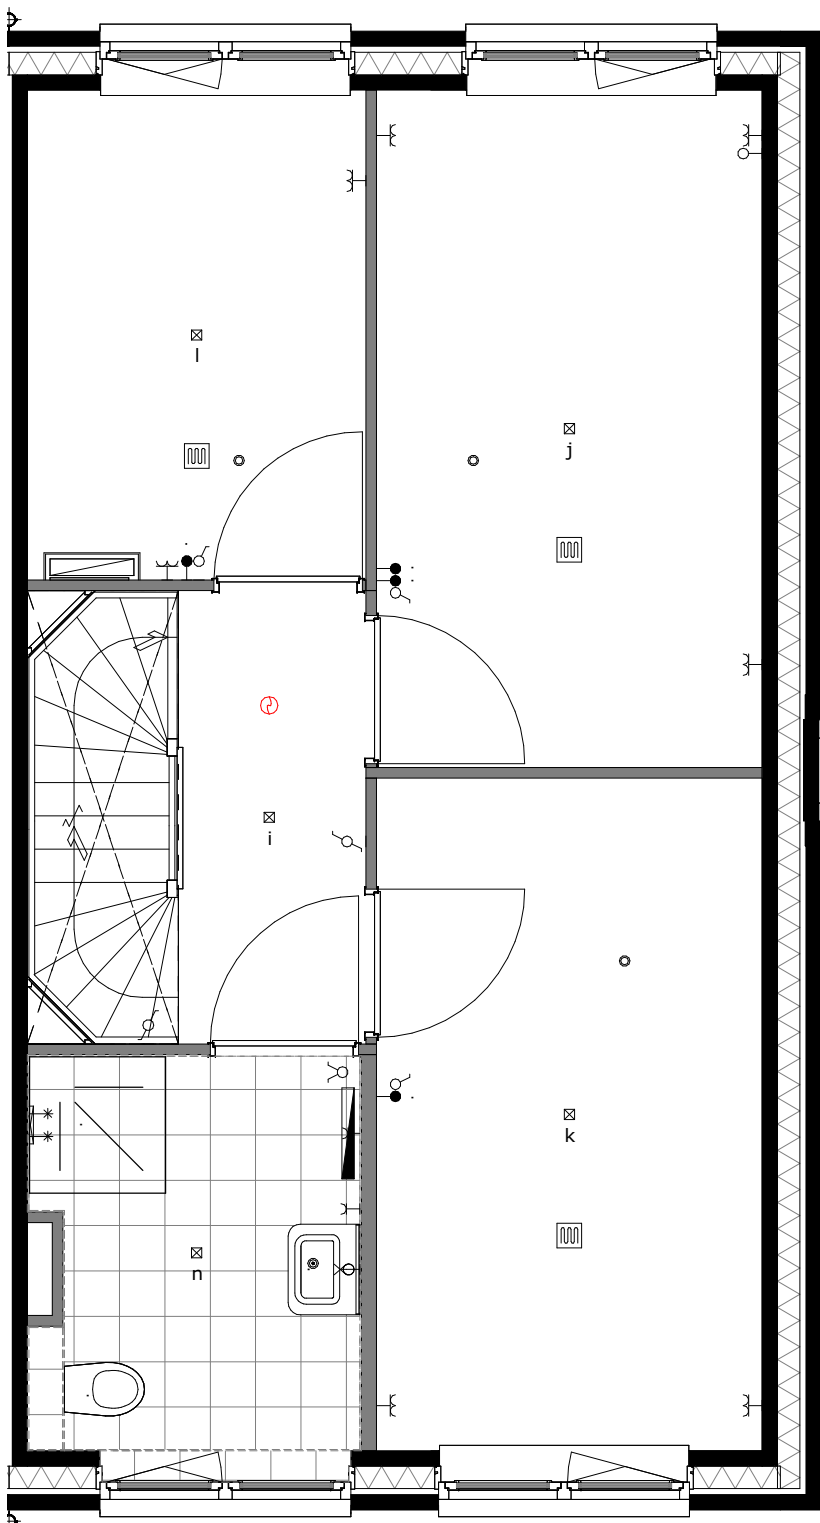


basis

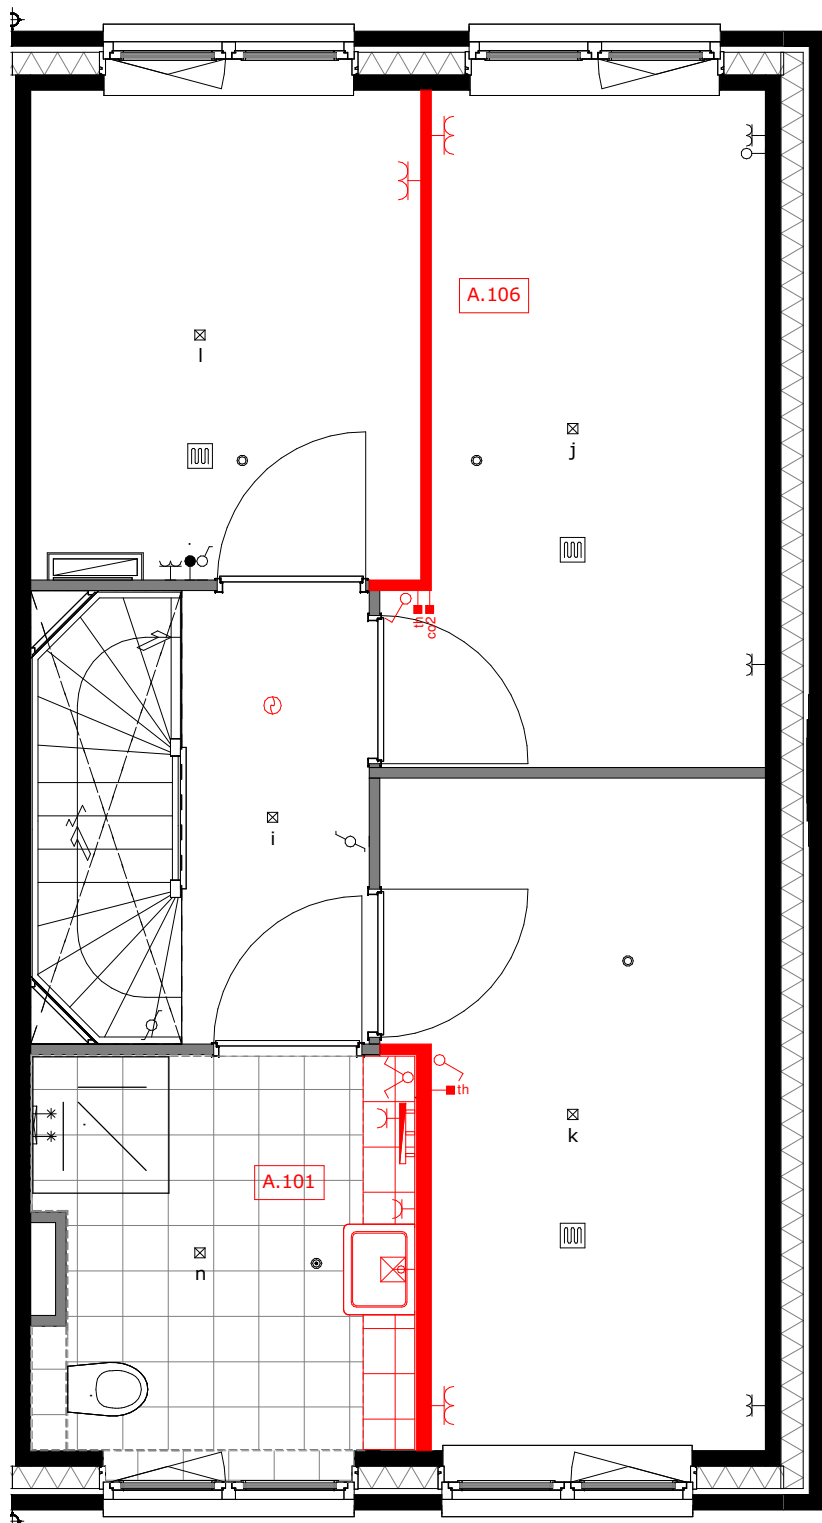


A.101 = vergroten badkamer ca. 35cm  
A.106 = verplaatsen wand slaapkamer 1 en 3

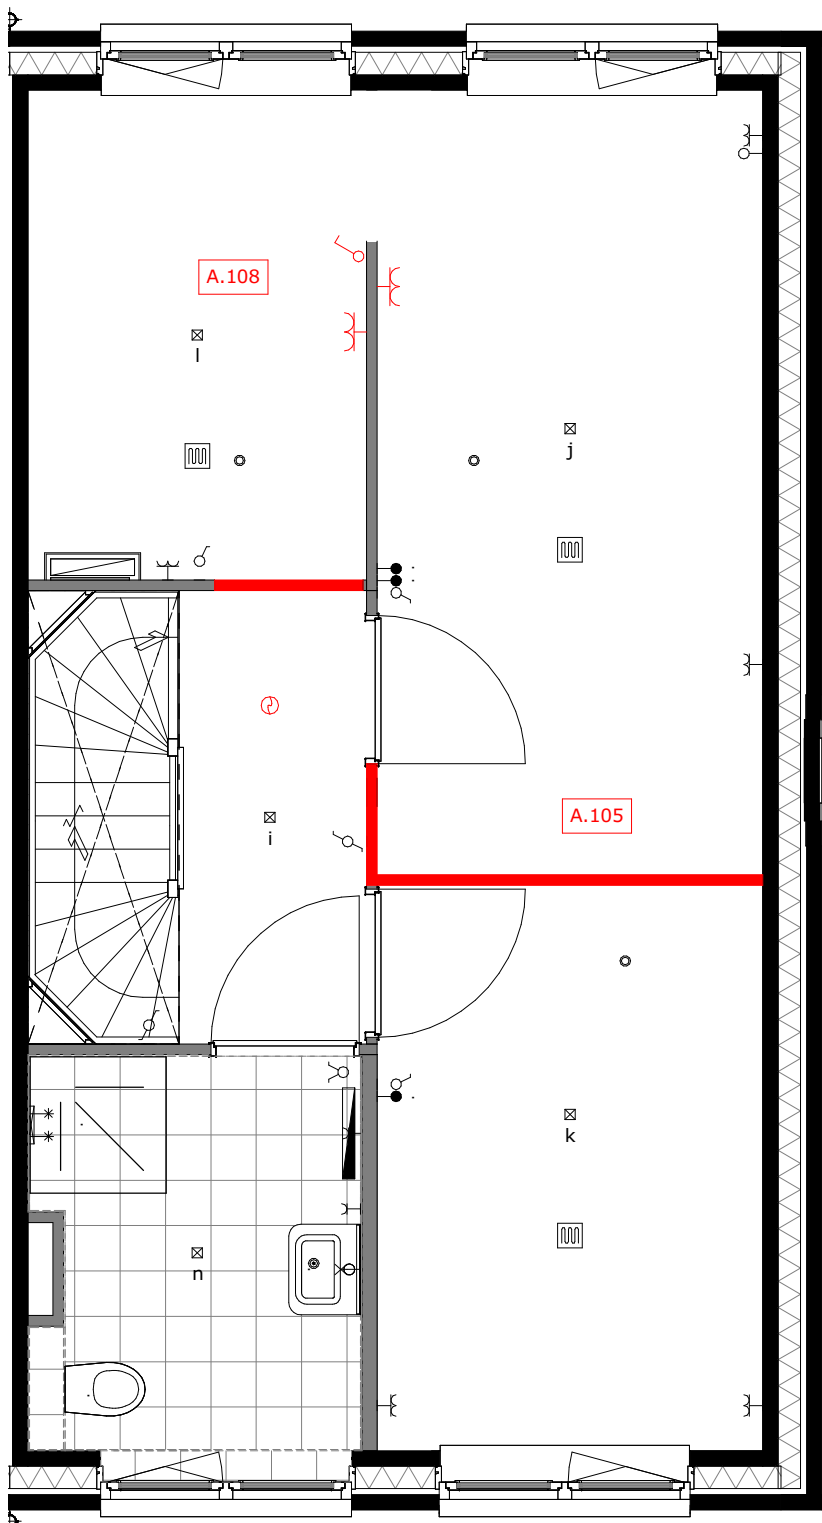


A.105 = verplaatsen wand slaapkamer 1 en 2  
A.108 = slaapkamer 1 met inloopkast

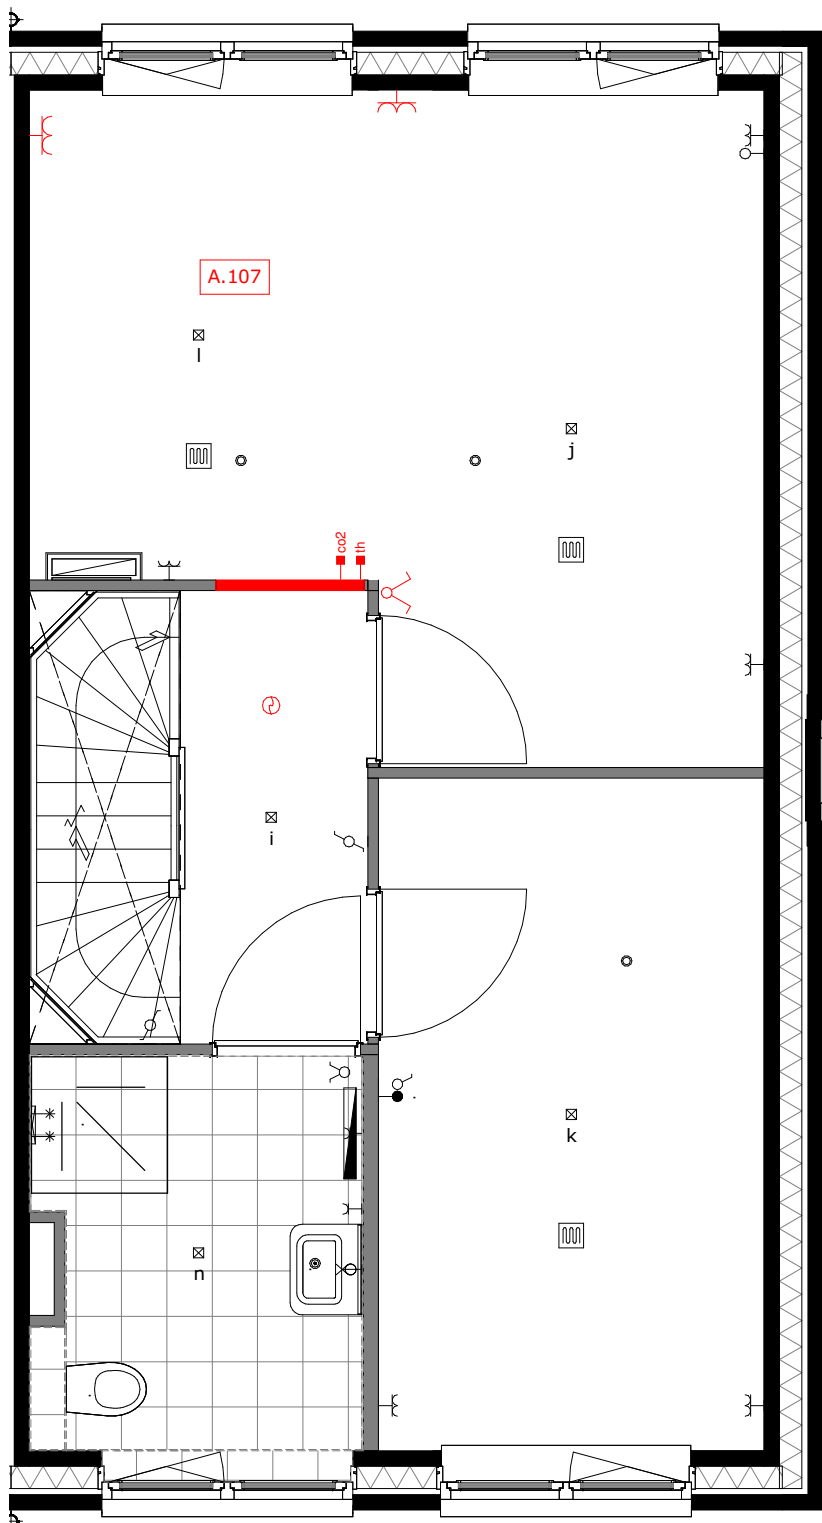


A.107 = slaapkamer 1 en 3 samenvoegen

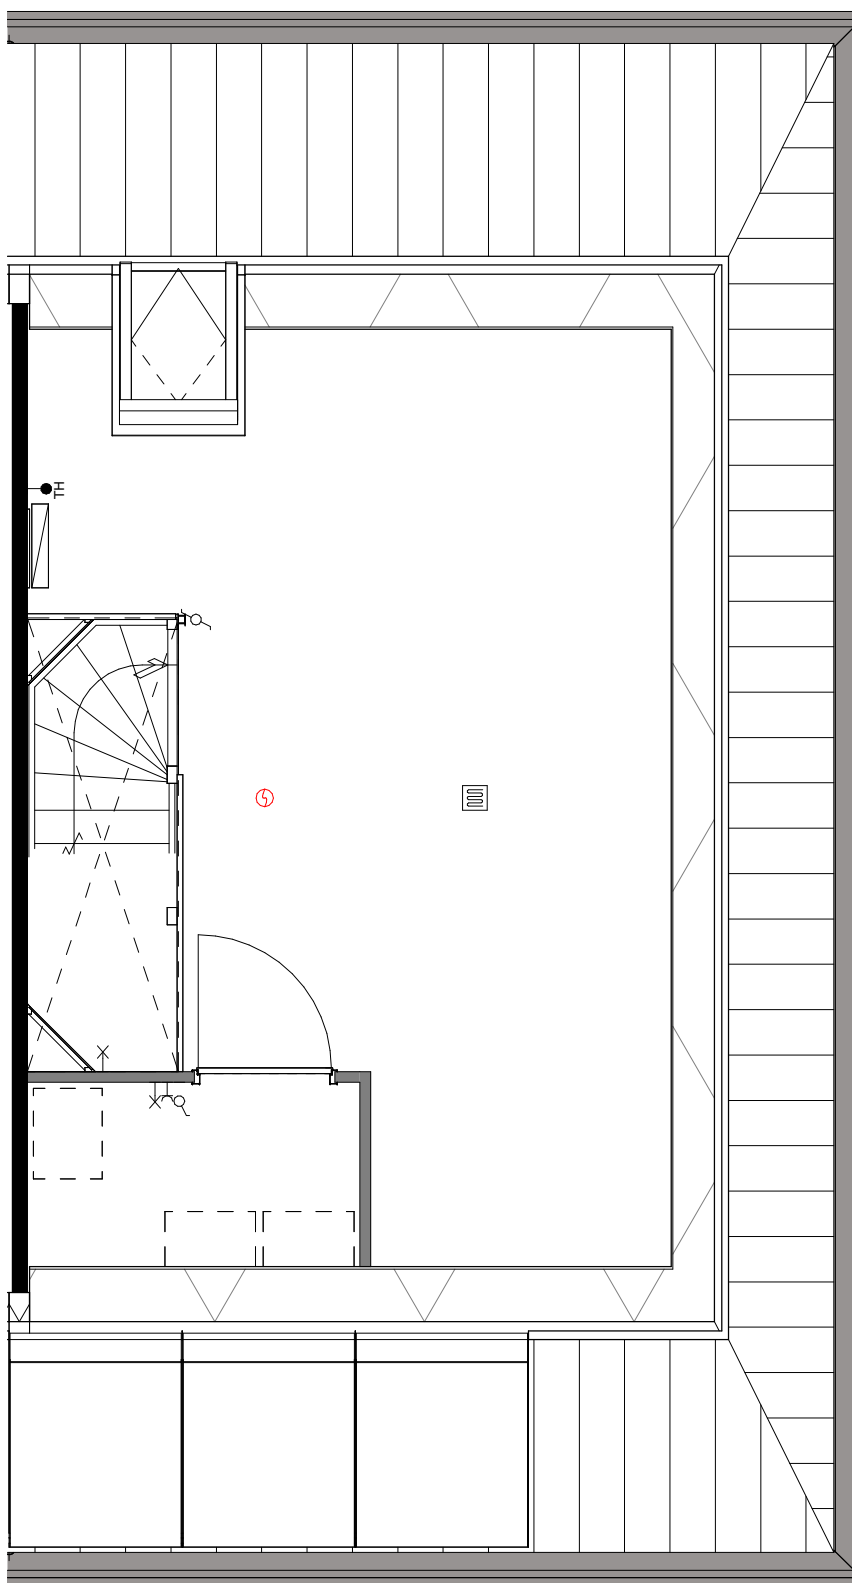

basis

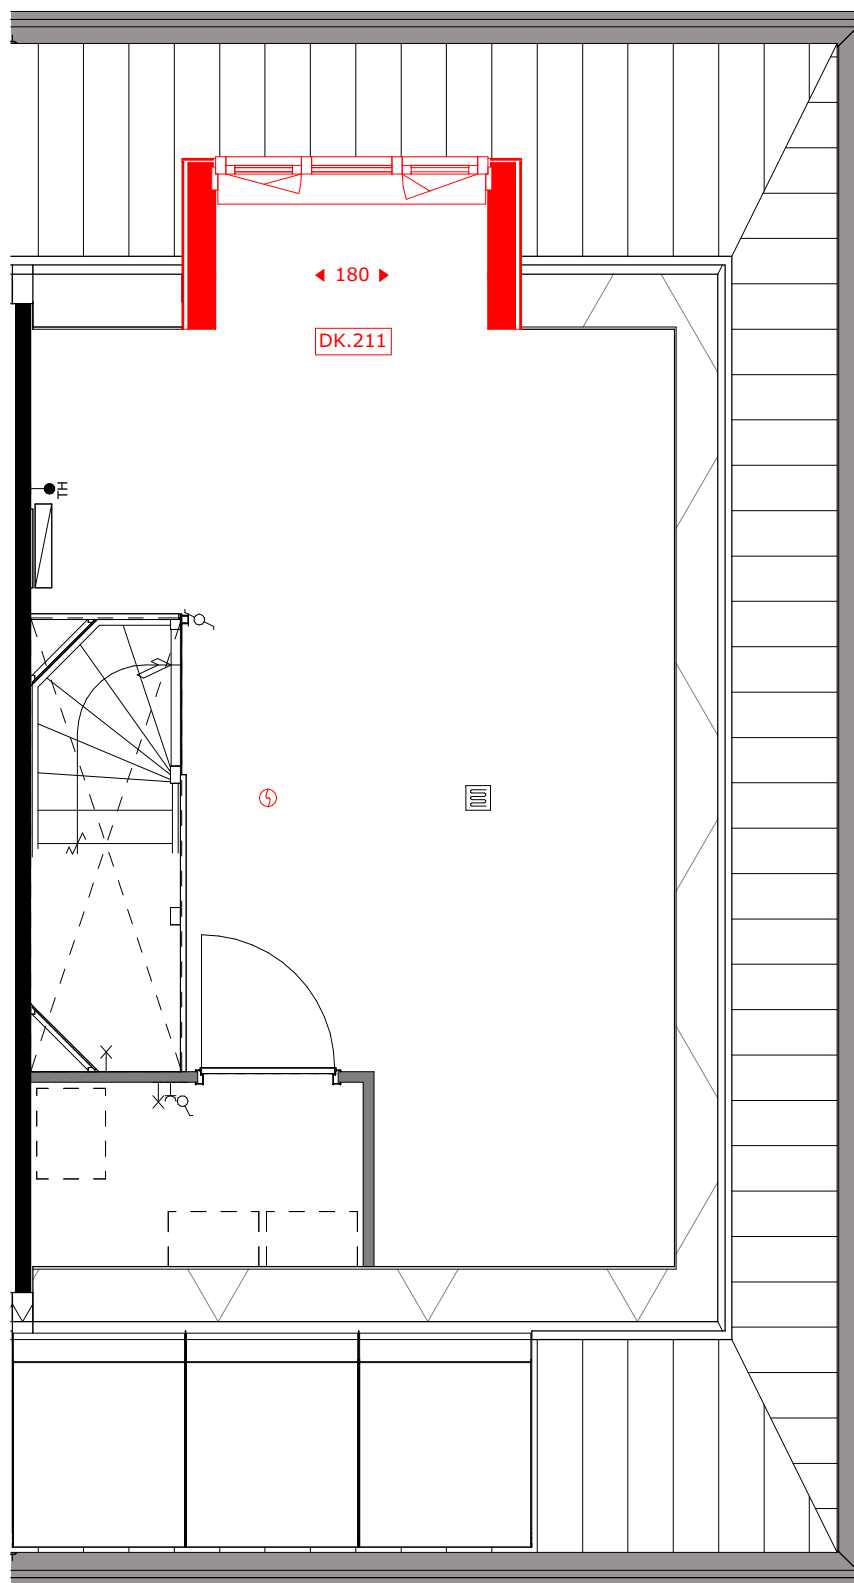

DK.214 = dakkapel achtergevel (breedte c.a. 1,8m)

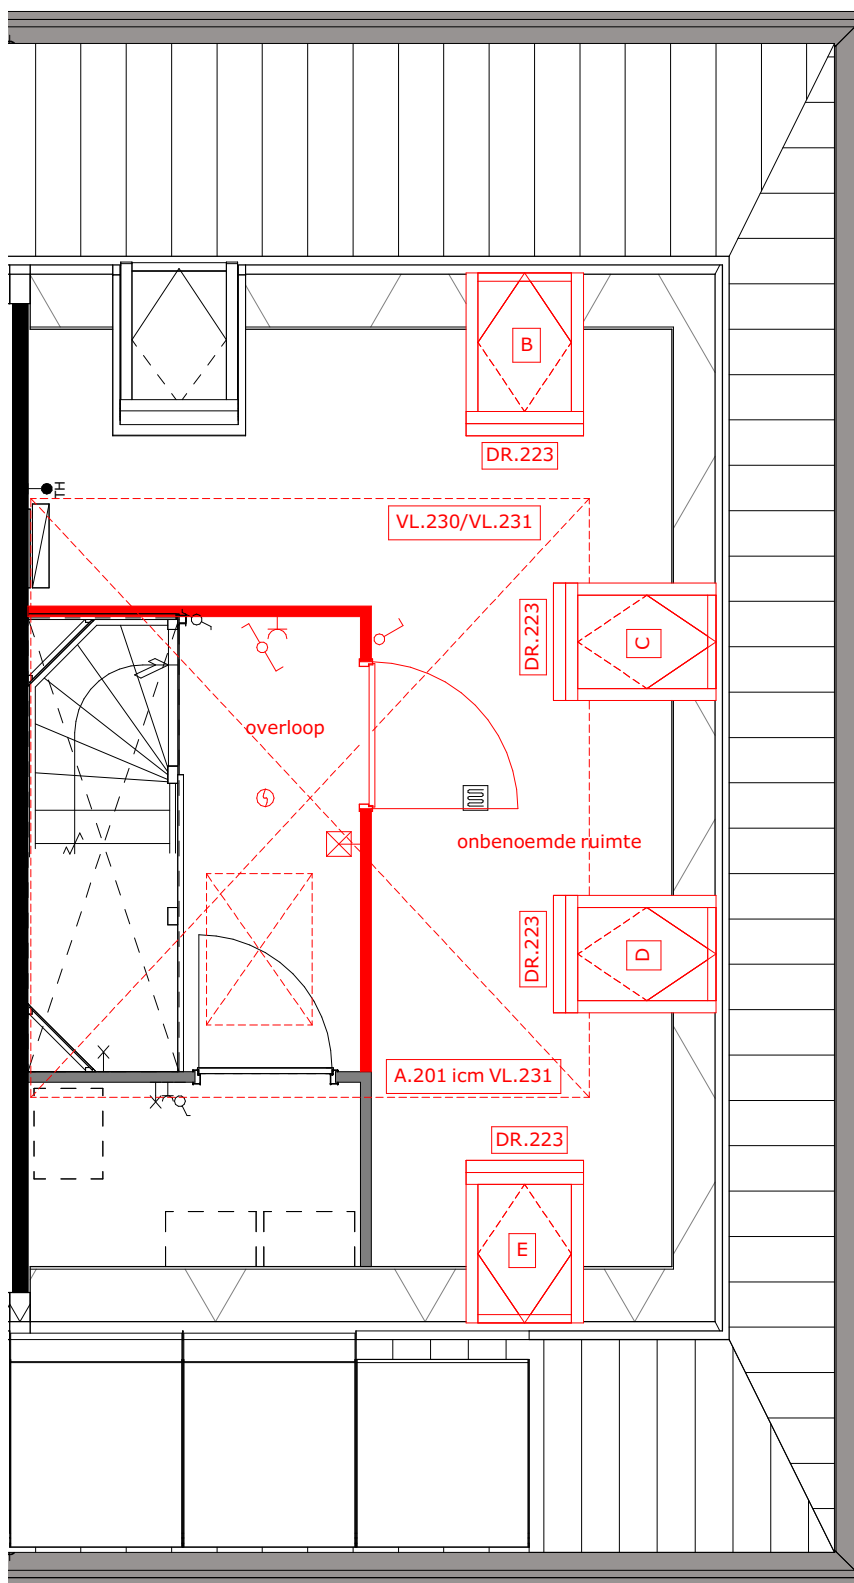


A.201 = zolderindeling (alleen in combinatie met VL.231)  
DR.223 = houten tuimeldakraam  
VL.230 = vliering (onafgewerkt)  
VL.231 = vliering afgewerkt




project  
Tuindershof FASE 3A-2  
Pijnacker-Nootdorp

omschrijving  
Opties type 2.12 verdiepingen - bouwnummer 49


|                                                     |                           |           |                                   |
|-----------------------------------------------------|---------------------------|-----------|-----------------------------------|
| opdrachtgever<br>Ontwikkelcombinatie<br>Tuindershof | schaal<br>1:50            | gewijzigd | projectnummer<br>5994_70          |
| formaat<br>A1                                       | status<br>Verkooptekening |           | tekeningsnummer<br>VK-3A2-2.12-01 |
| getekend<br>ev/j/bb                                 | datum<br>25-03-2024       |           |                                   |

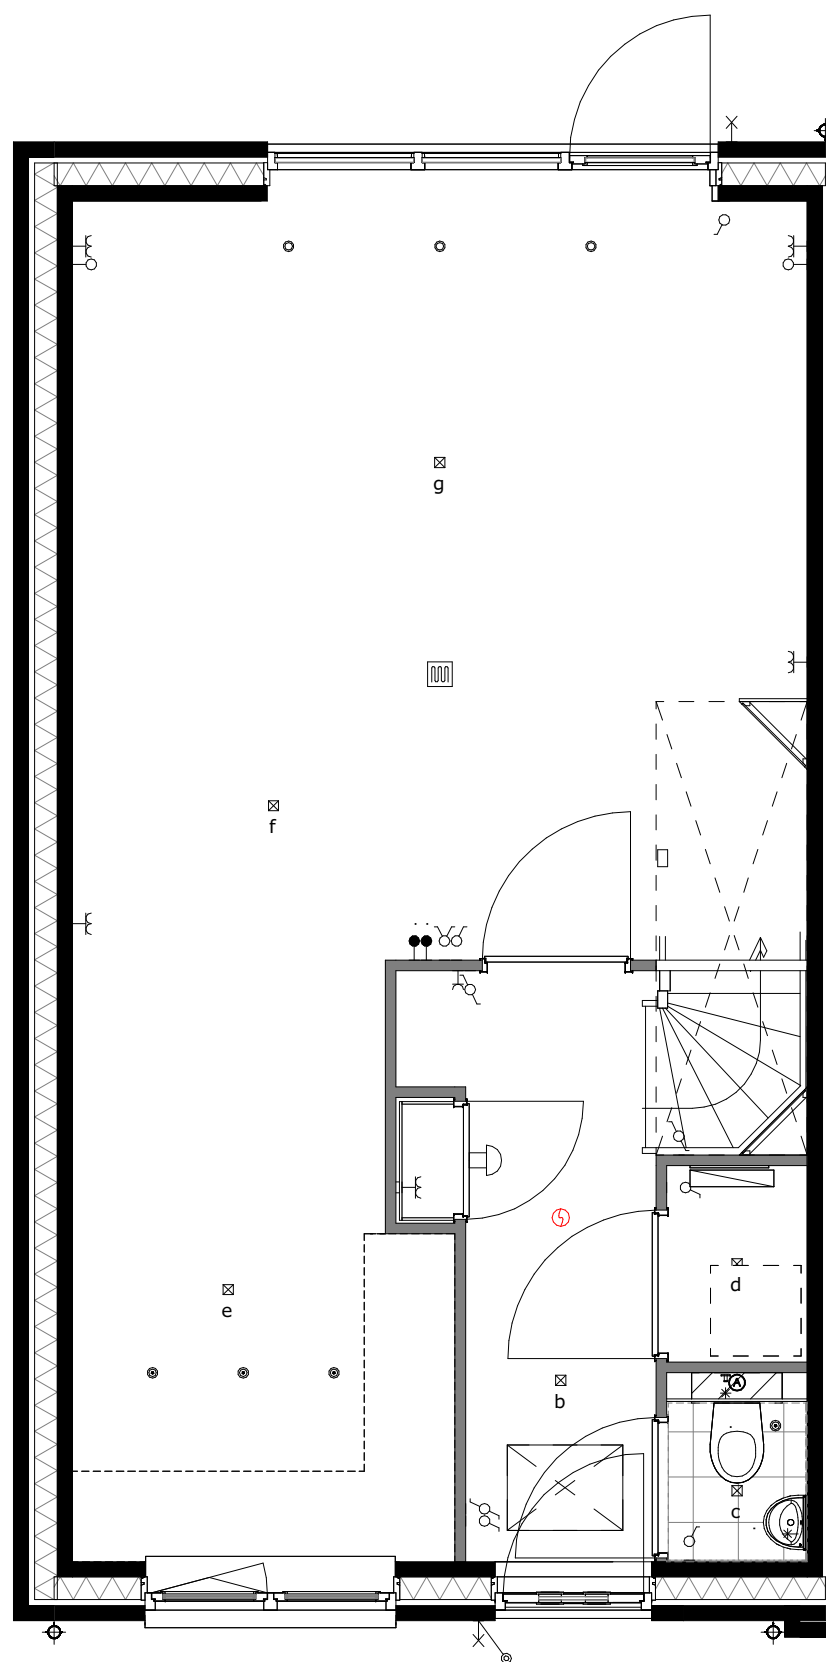


basis

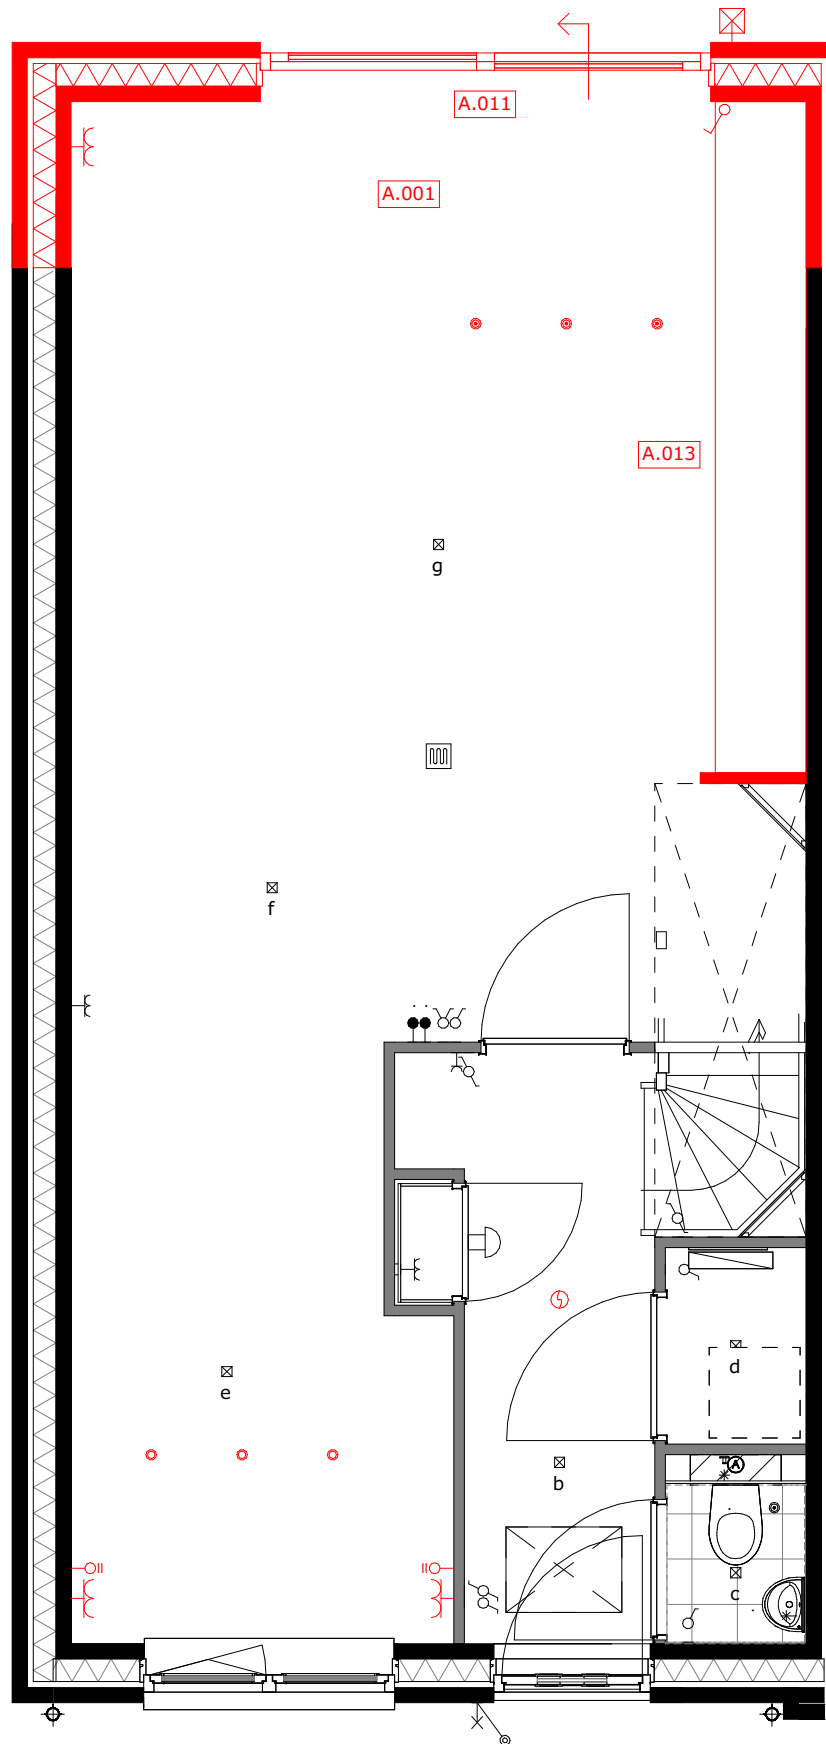


- A.001 = uitbouw 1.2m  
A.011 = schuifpui  
A.021 = verplaatsen keukenopstelling

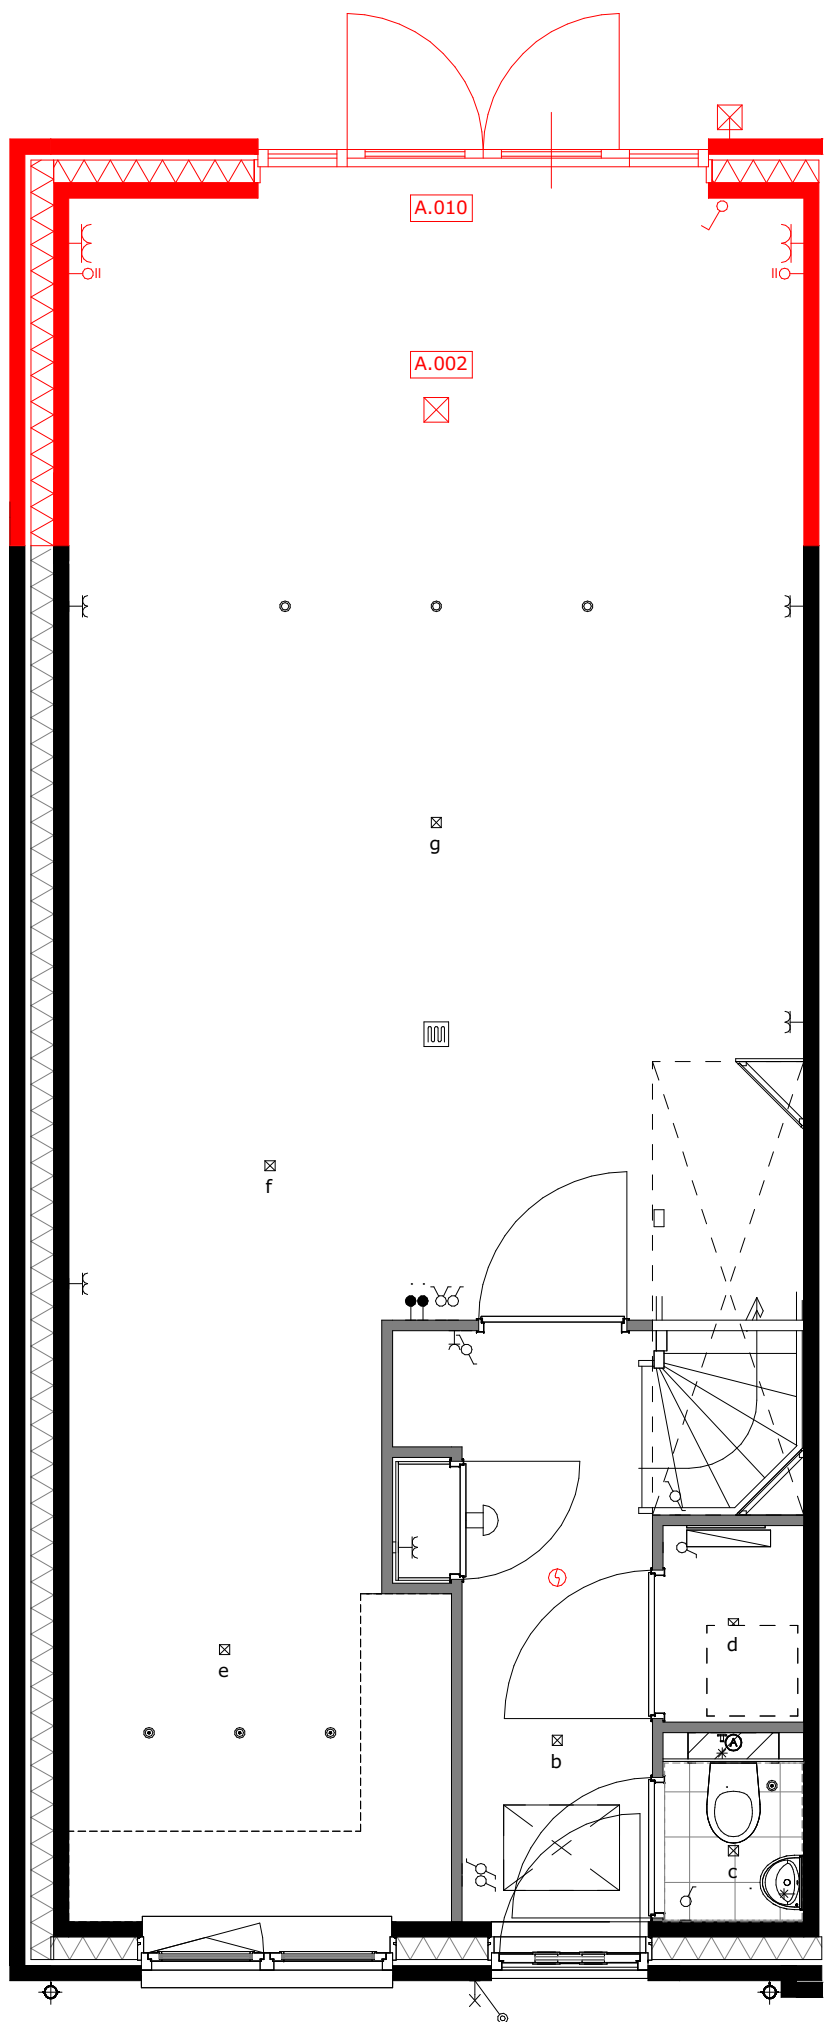


- A.002 = uitbouw 2.4m  
A.010 = openslaande deuren

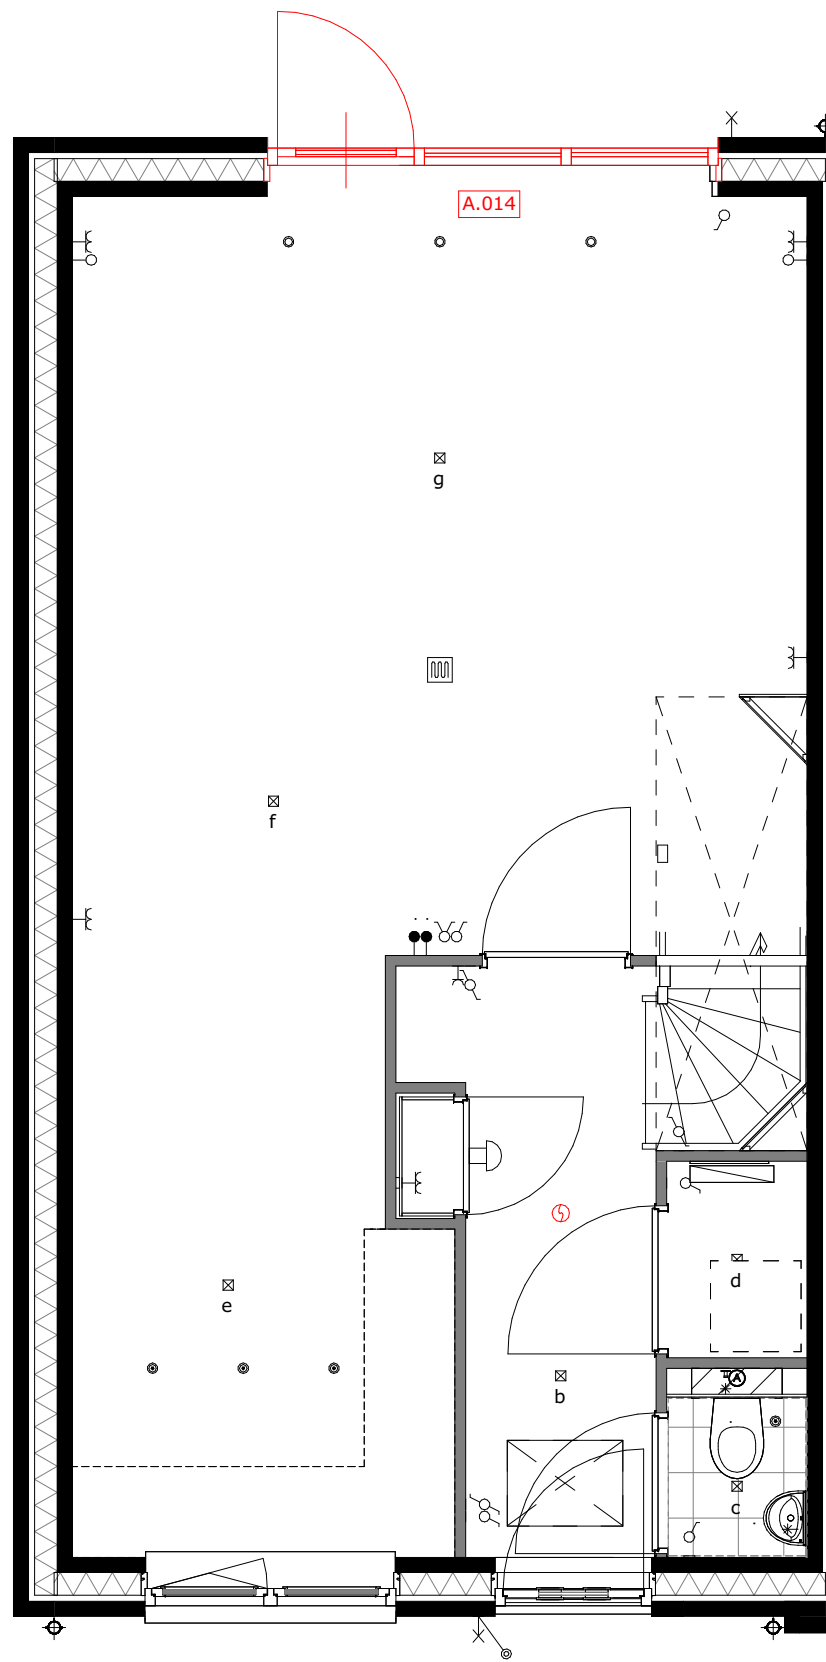

A.014 = wijzigen loopdeur

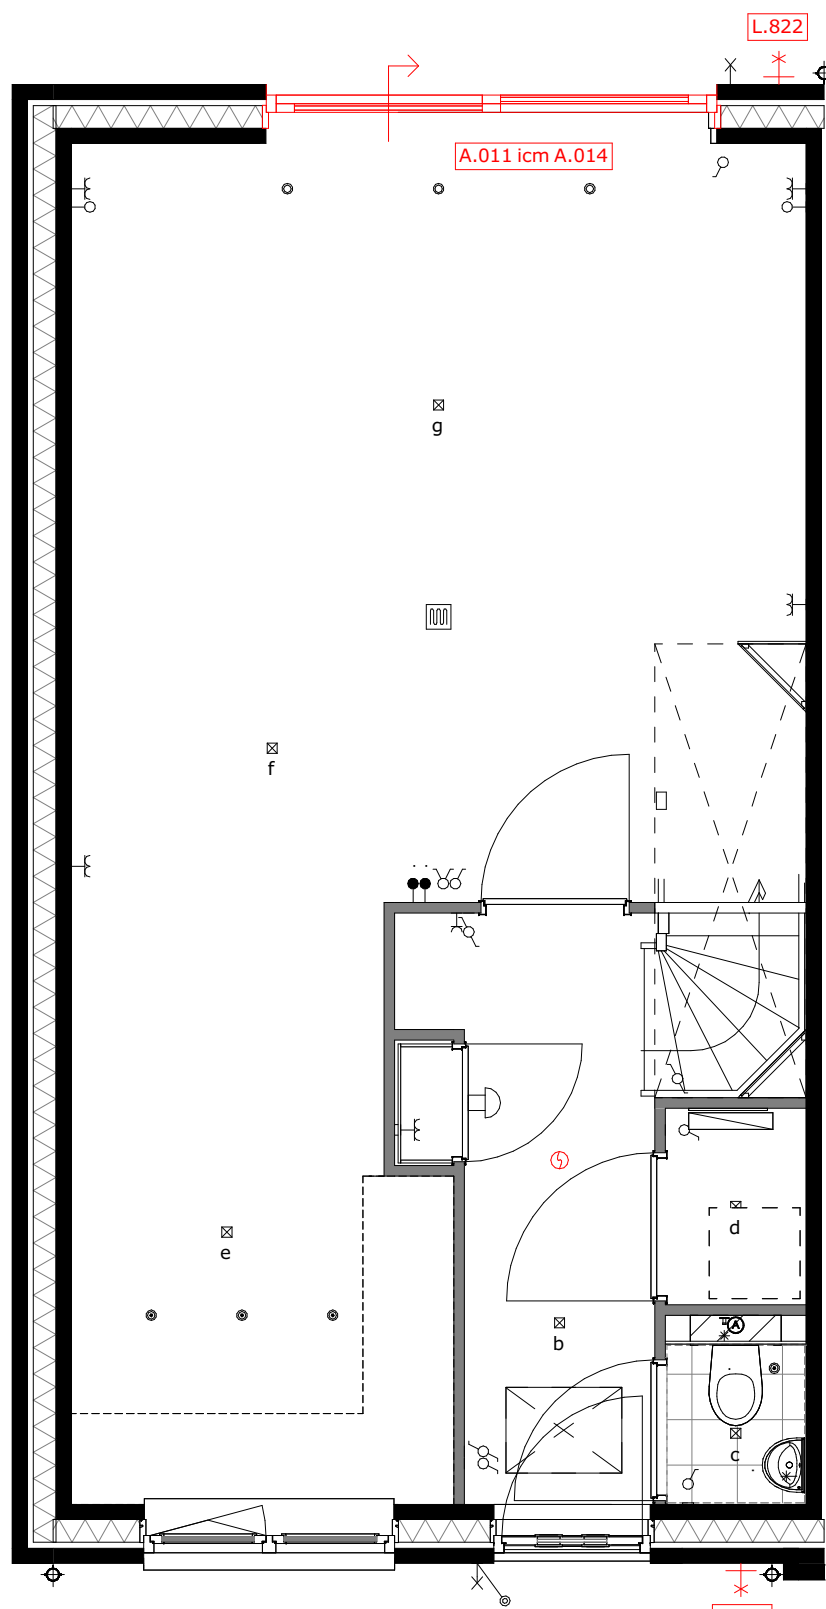


- A.014 = wijzigen schuivende deel icm. optie A.011  
L.820 = buitenkraan voorgevel  
L.822 = buitenkraan achtergevel

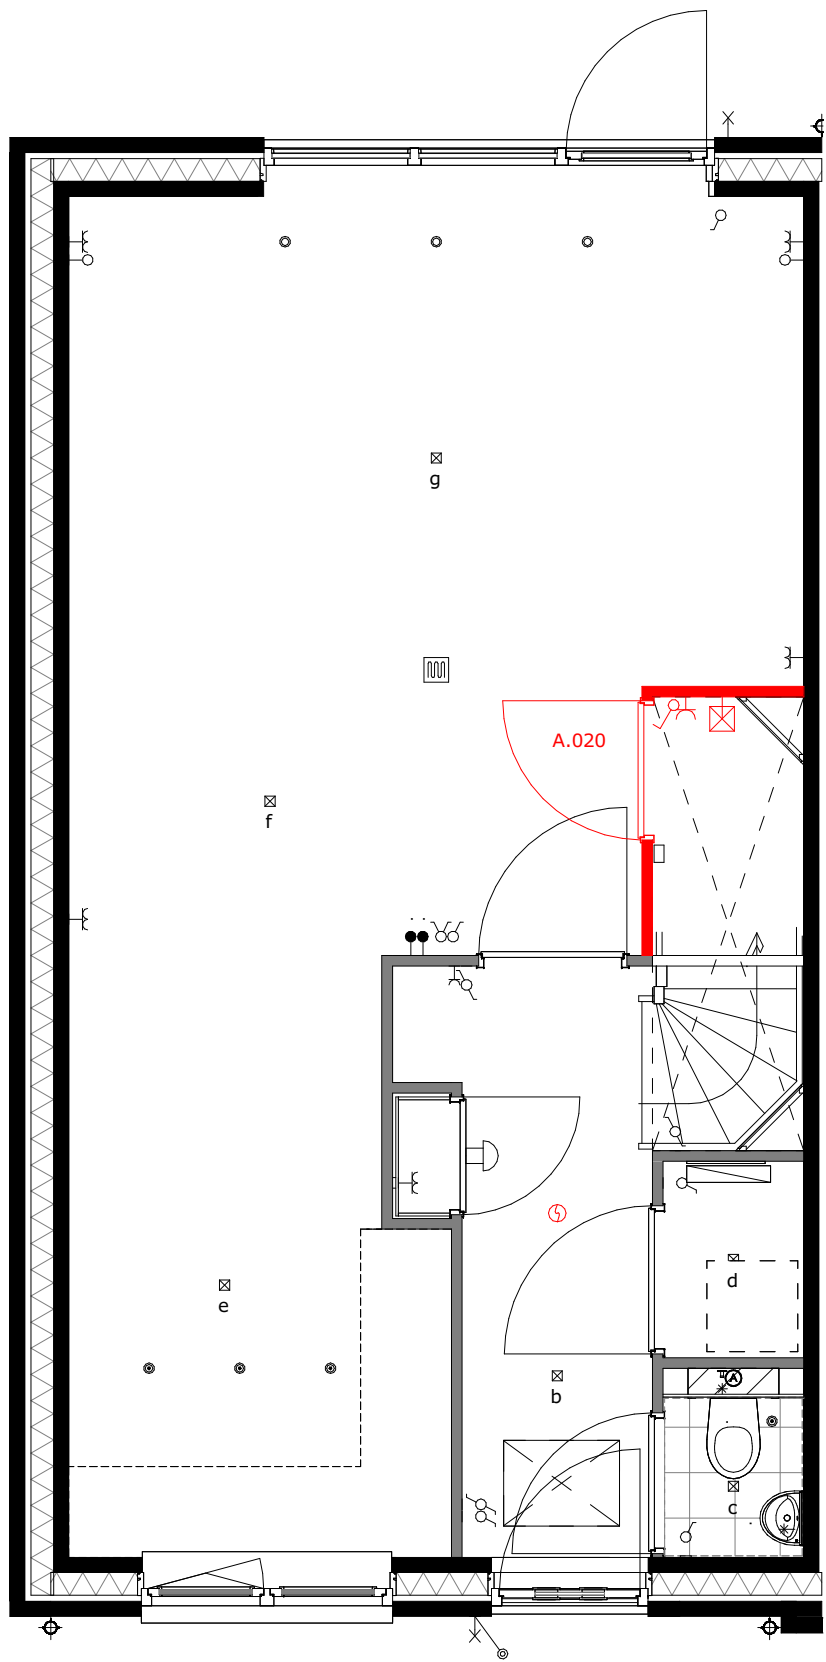


A.020 = trapkast




|                                                               |                           |   |                                  |
|---------------------------------------------------------------|---------------------------|---|----------------------------------|
| project<br>Tuindershof FASE 3A-2<br>Pijnacker-Nootdorp        |                           |   |                                  |
| omschrijving<br>Opties type 2.13 begane grond - bouwnummer 53 |                           |   |                                  |
| opdrachtgever<br>Ontwikkelcombinatie<br>Tuindershof           | schaal<br>1:50            | gewijzigd   | projectnummer<br>5994_70         |
| formaat<br>A1                                                 | status<br>Verkooptekening |   | tekeningnummer<br>VK-3A2-2.13-00 |
| getekend<br>ev/jl/bb                                          | datum<br>25-03-2024       | Bezoekadres Gooweg 17 (2201 AX) Noordwijk   Telefoon (071) 36 17 200   E-mail info@van-manen.com   Website www.van-manen.com |                                  |

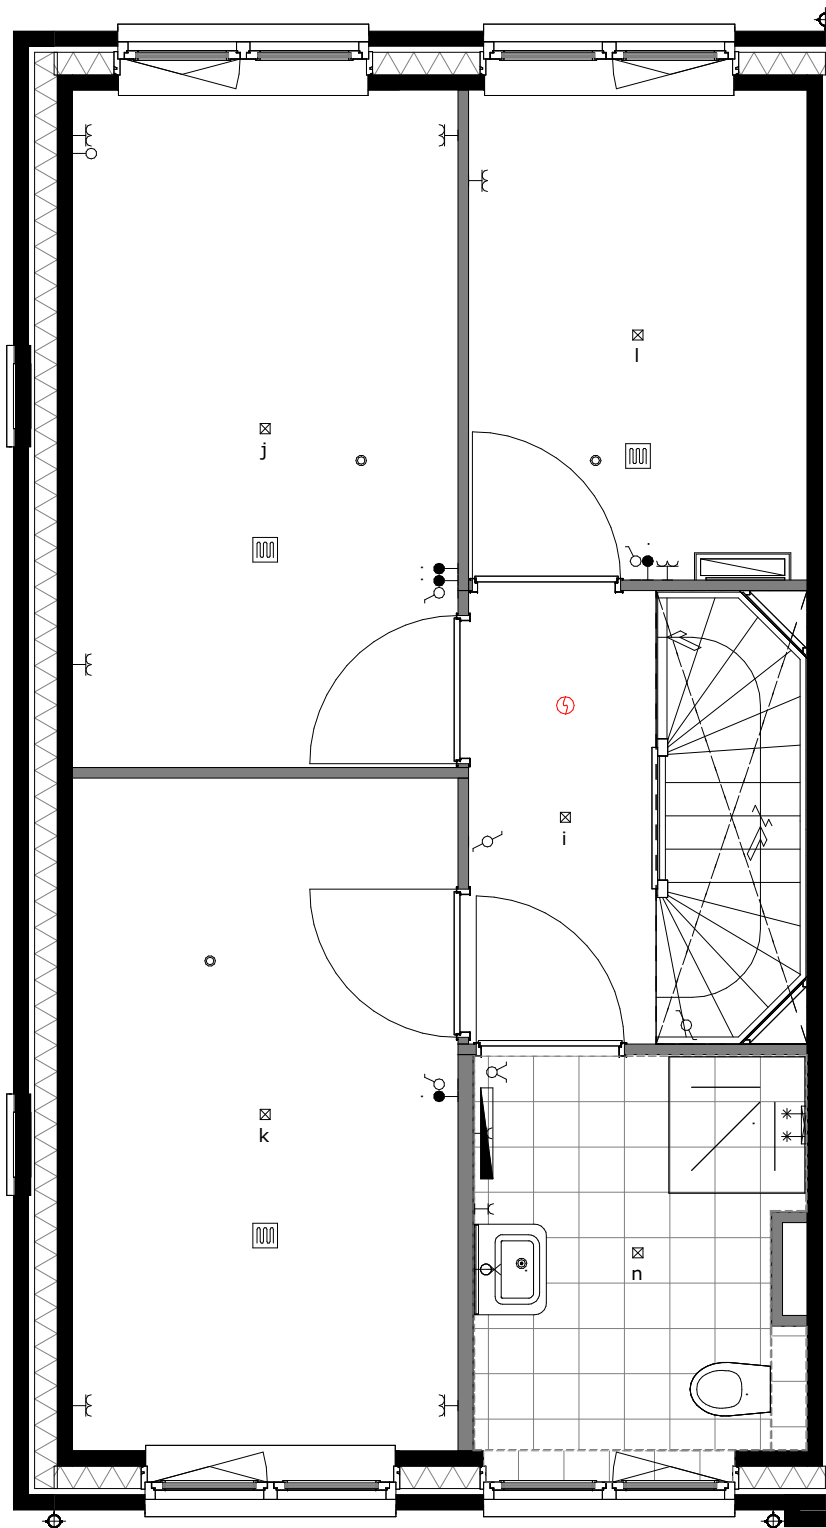


basis

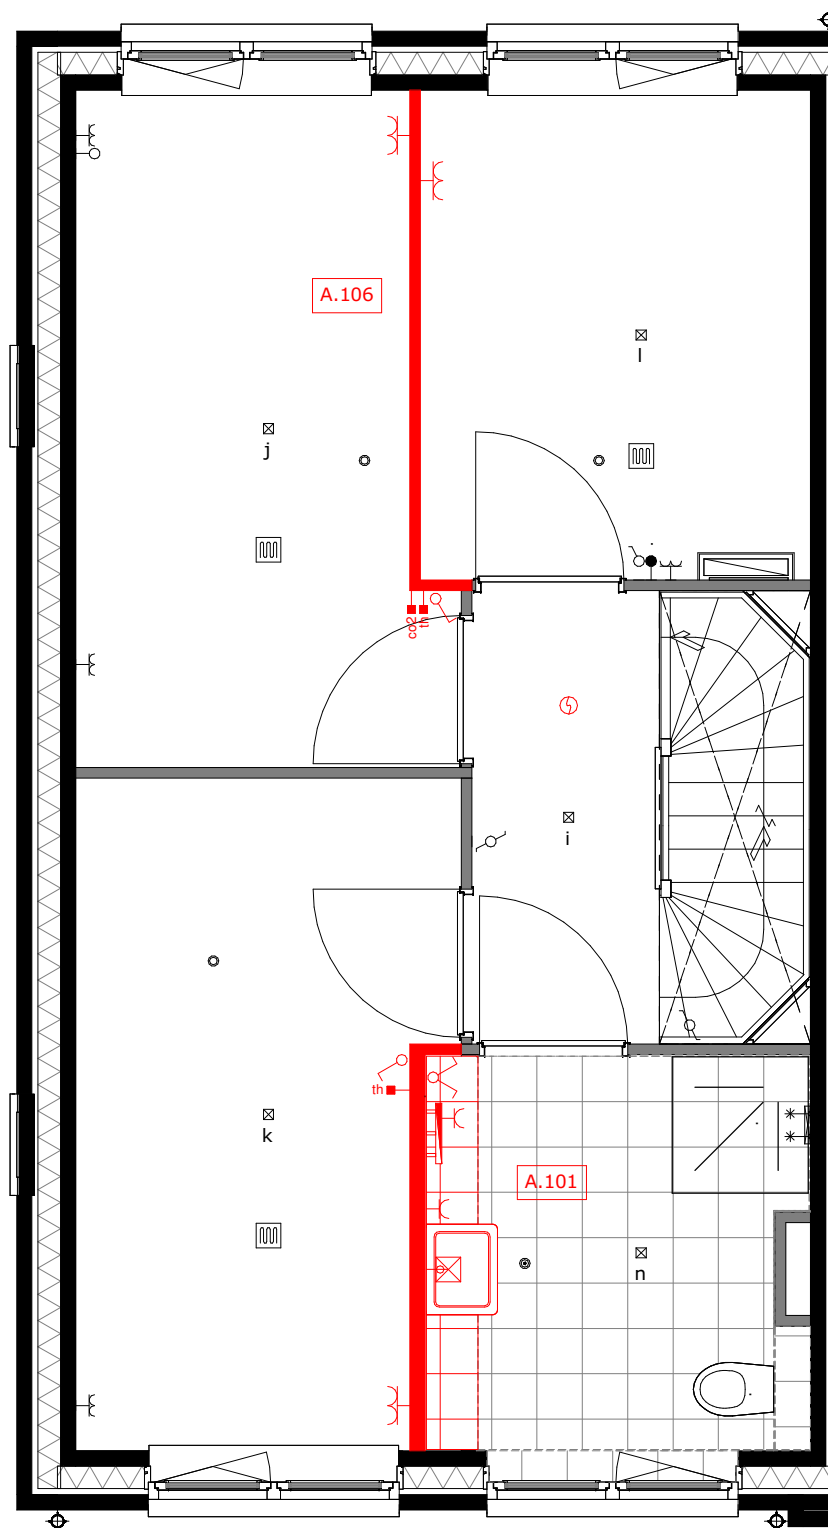


A.101 = vergroten badkamer ca. 35cm  
A.106 = verplaatsen wand slaapkamer 1 en 3

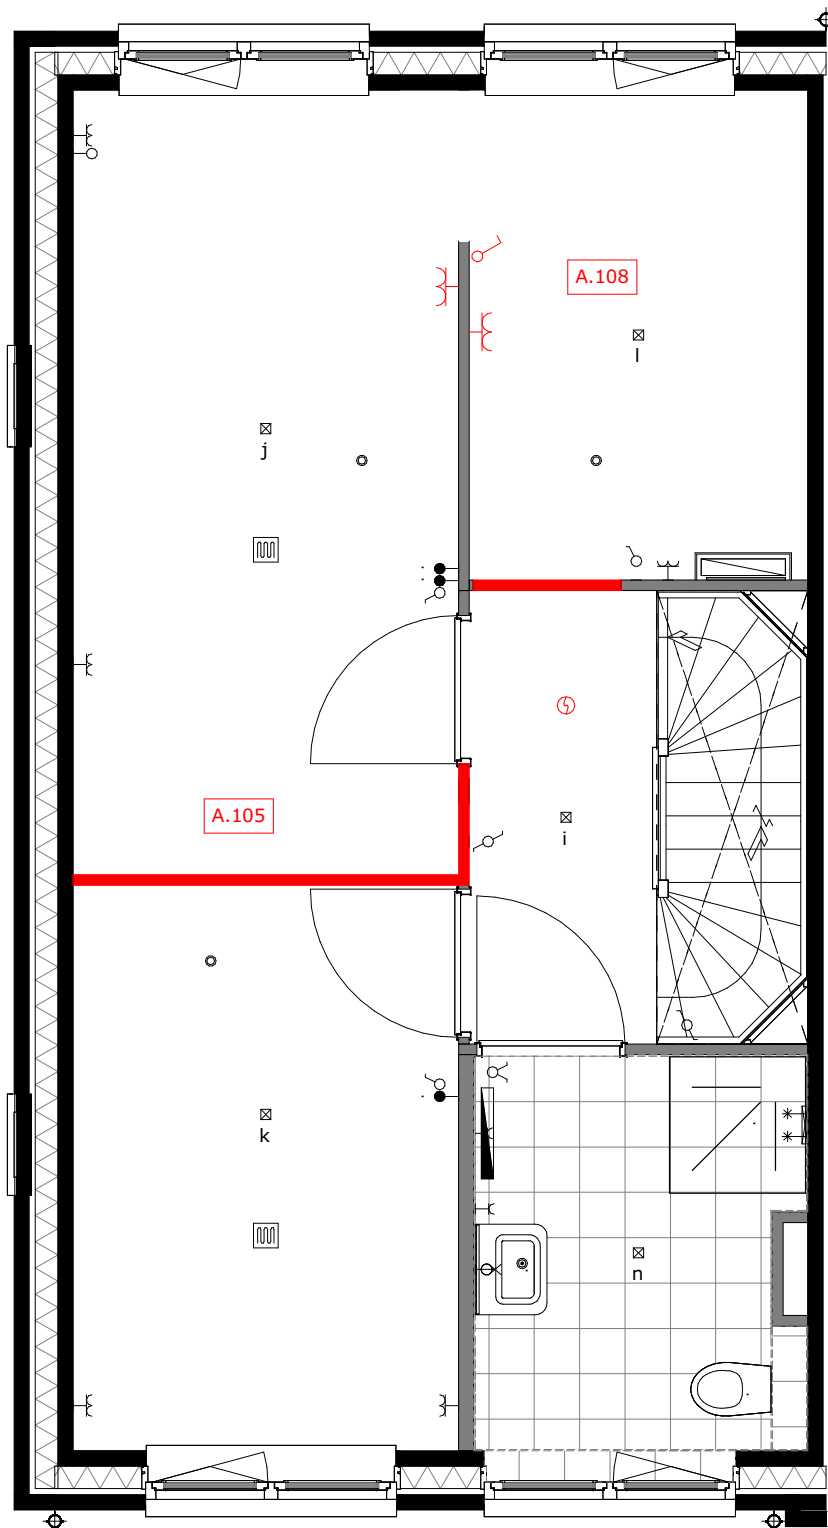


A.105 = verplaatsen wand slaapkamer 1 en 2  
A.108 = slaapkamer 1 met inloopkast

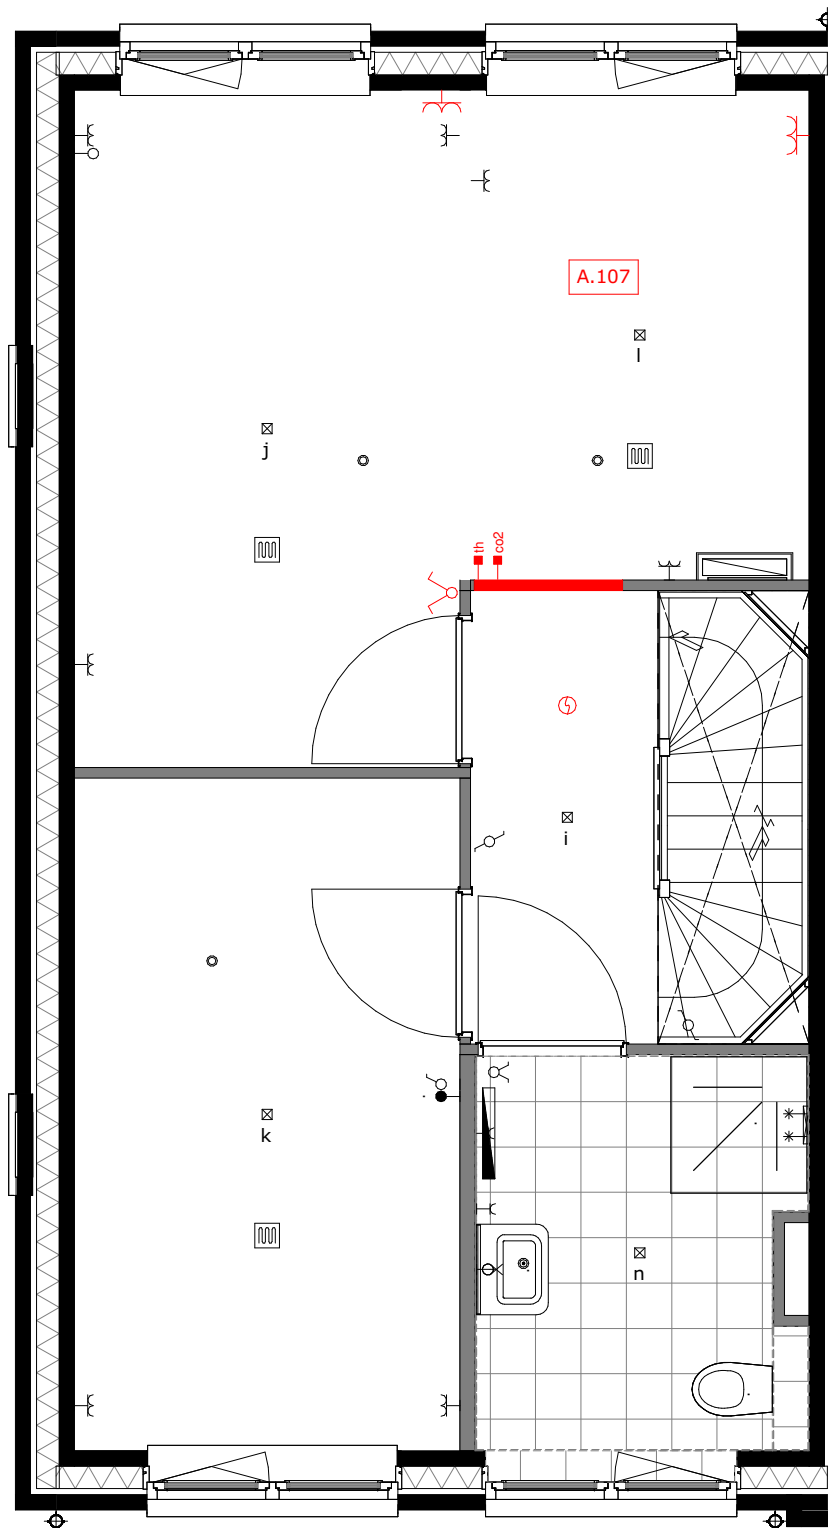


A.107 = slaapkamer 1 en 3 samenvoegen

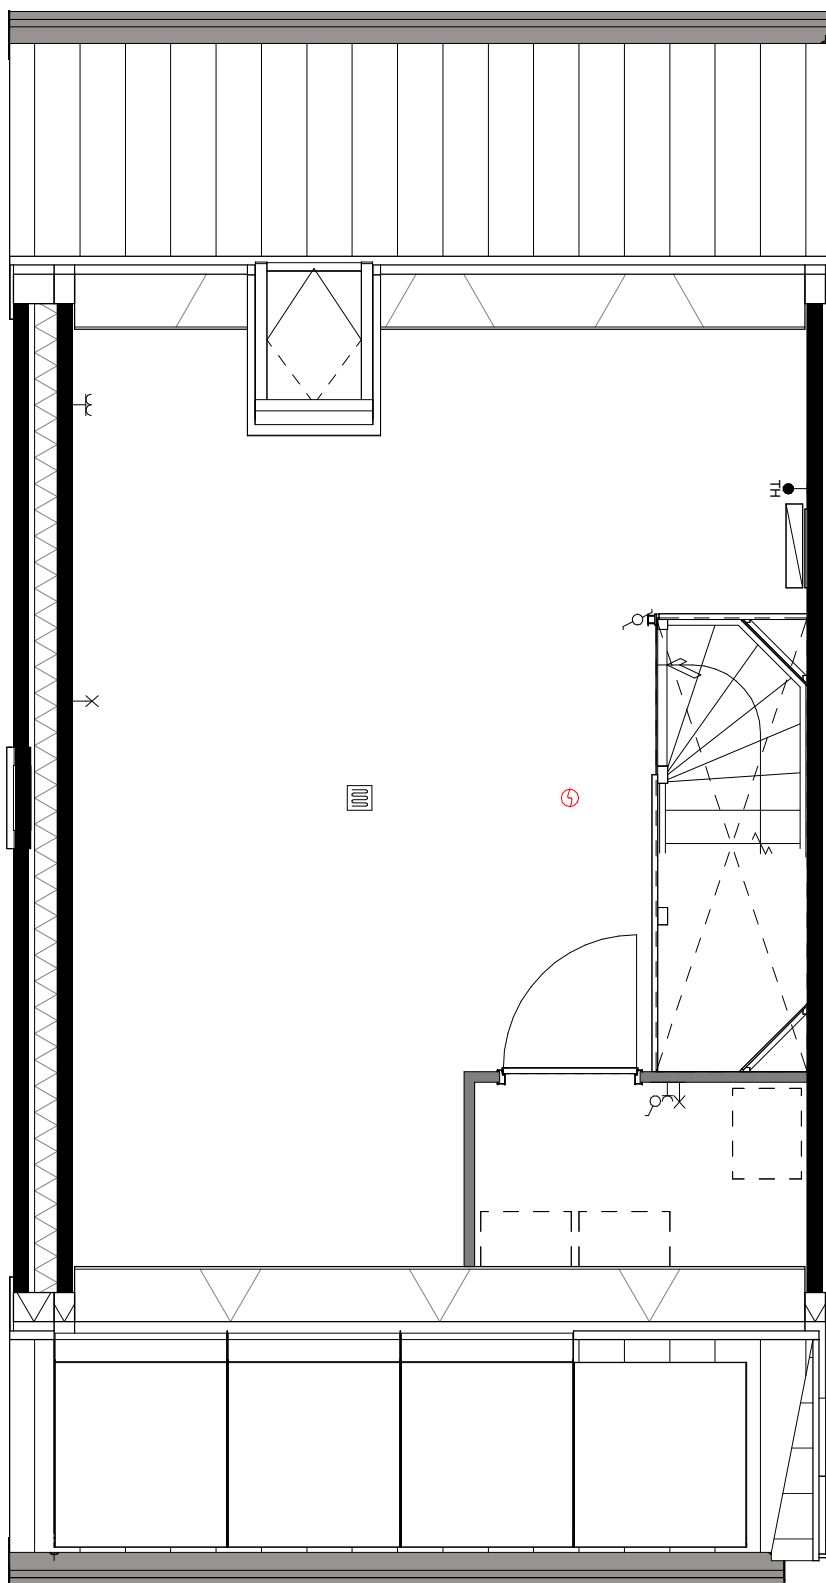


basis

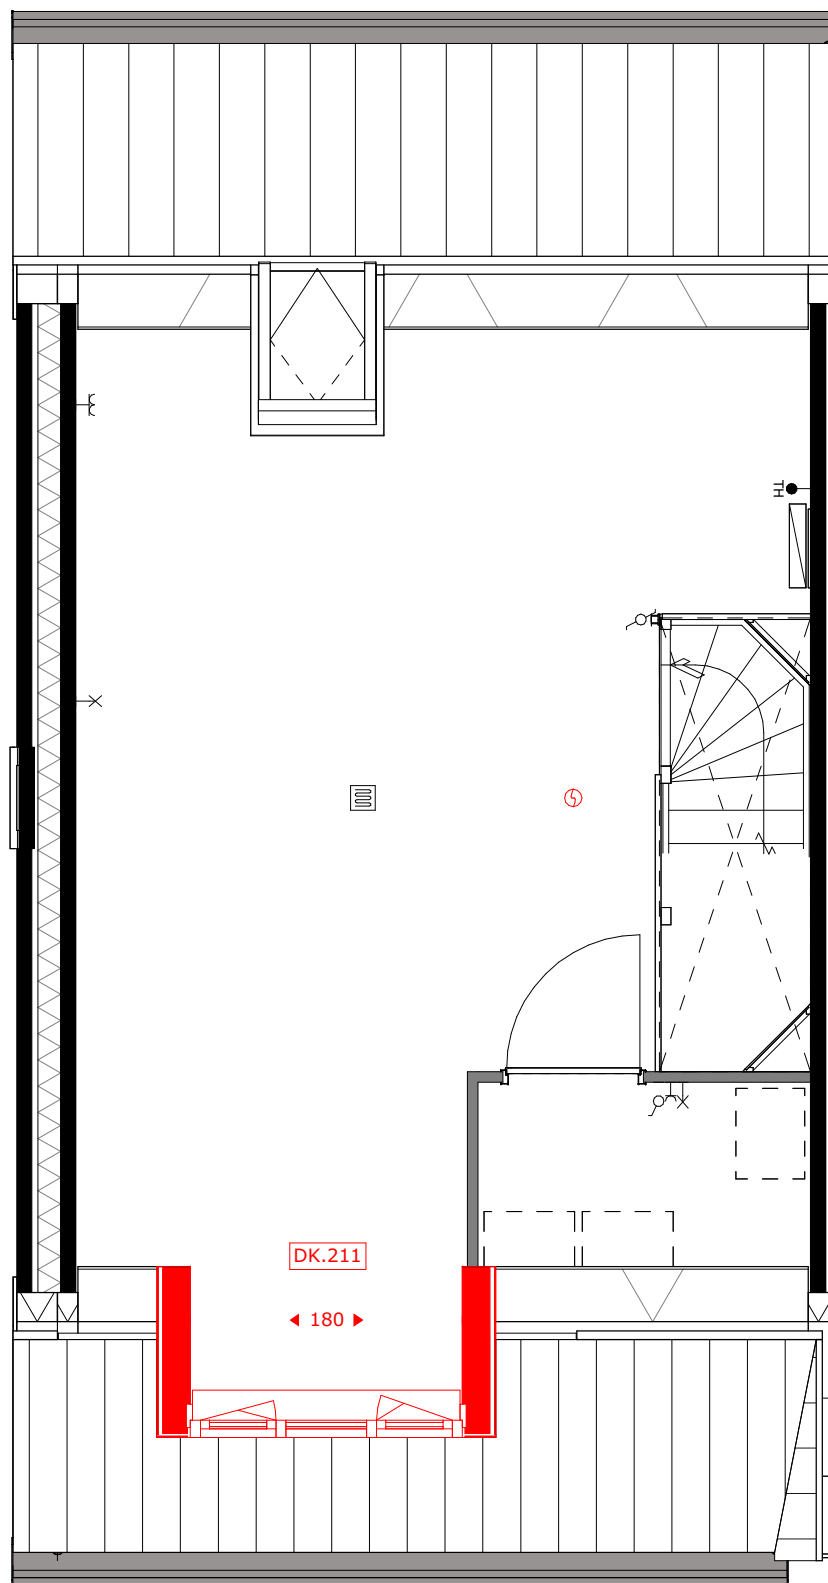

DK.211 = dakkapel voorgevel (breedte c.a. 1.8m)

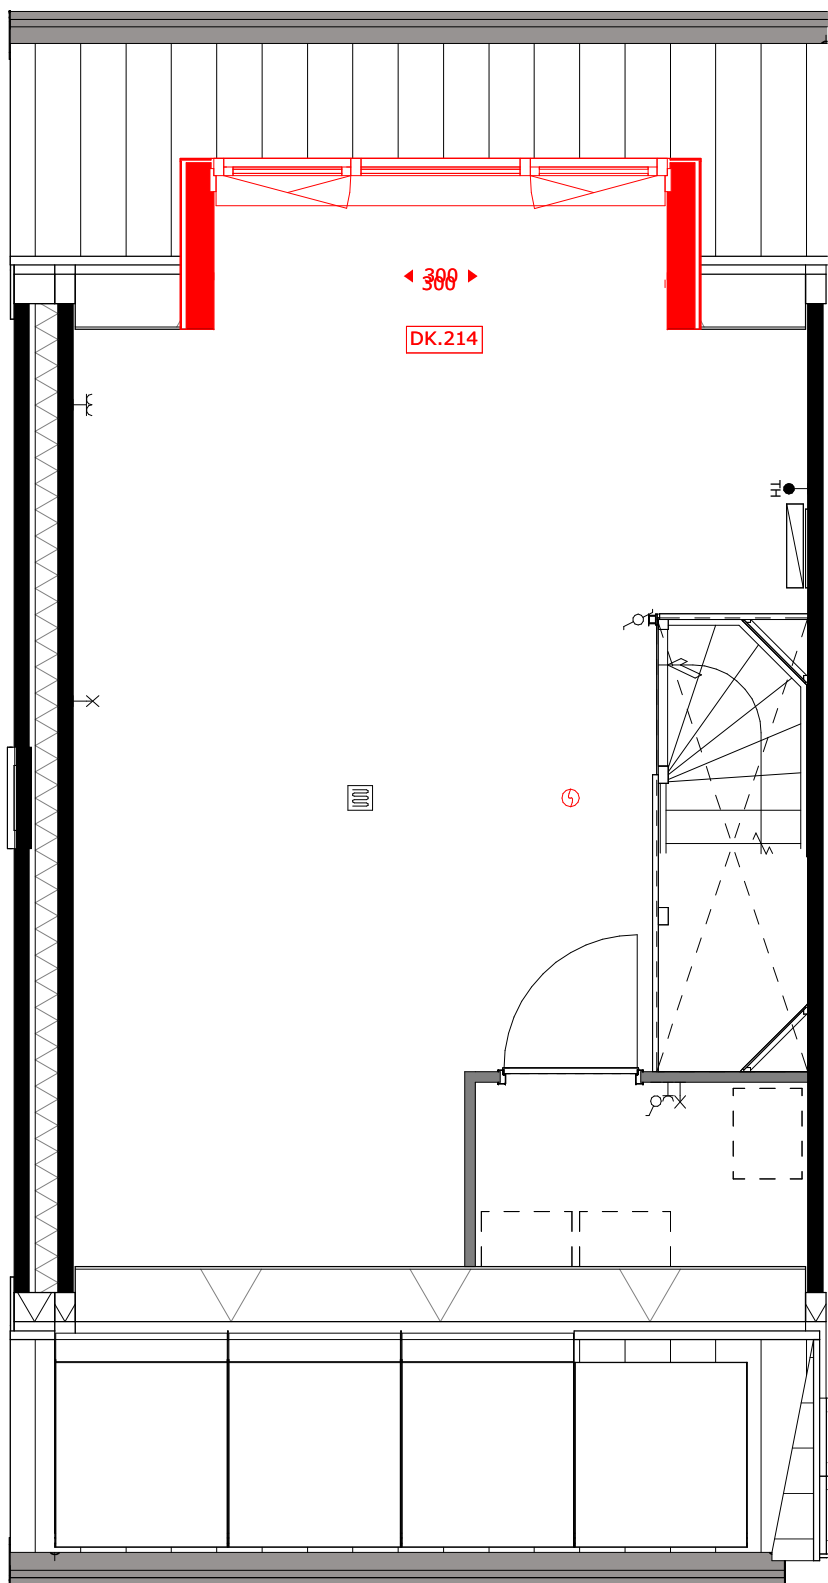

DK.214 = dakkapel achtergevel (breedte c.a. 3m)

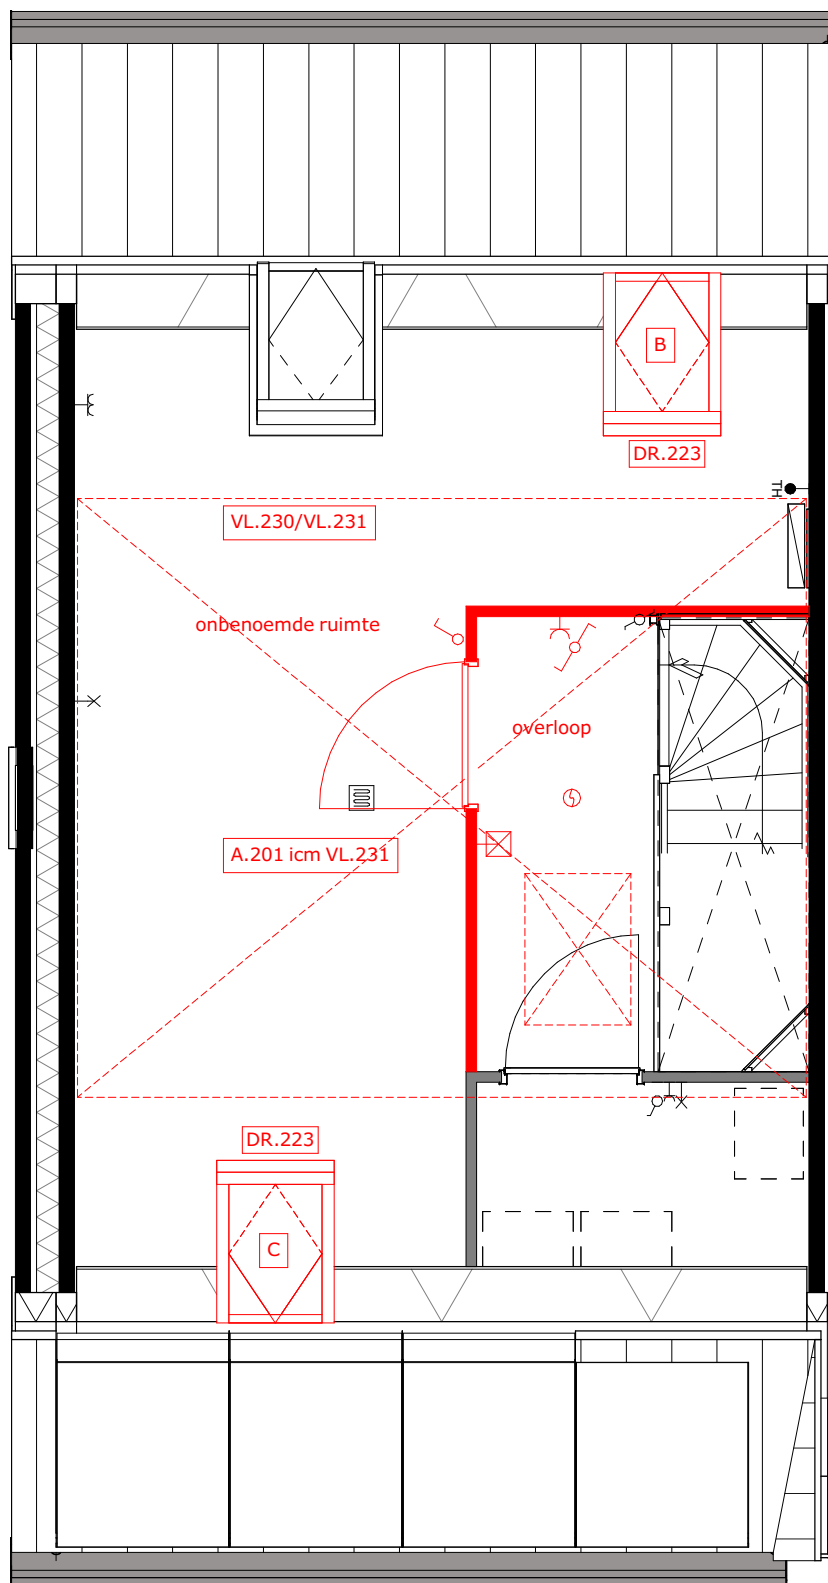


A.201 = zolderindeling (alleen in combinatie met VL.231)  
DR.223 = houten tuimeldakraam  
VL.230 = vliering (onafgewerkt)  
VL.231 = vliering afgewerkt




project  
**Tuindershof FASE 3A-2**  
**Pijnacker-Nootdorp**

omschrijving  
**Opties type 2.13 verdiepingen - bouwnummer 53**


|                                                     |                           |           |                                         |
|-----------------------------------------------------|---------------------------|-----------|-----------------------------------------|
| opdrachtgever<br>Ontwikkelcombinatie<br>Tuindershof | schaal<br>1:50            | gewijzigd | projectnummer<br><b>5994_70</b>         |
| formaat<br>A1                                       | status<br>Verkooptekening |           | tekeningnummer<br><b>VK-3A2-2.13-01</b> |
| getekend<br>ev/j/bb                                 | datum<br>25-03-2024       |           |                                         |

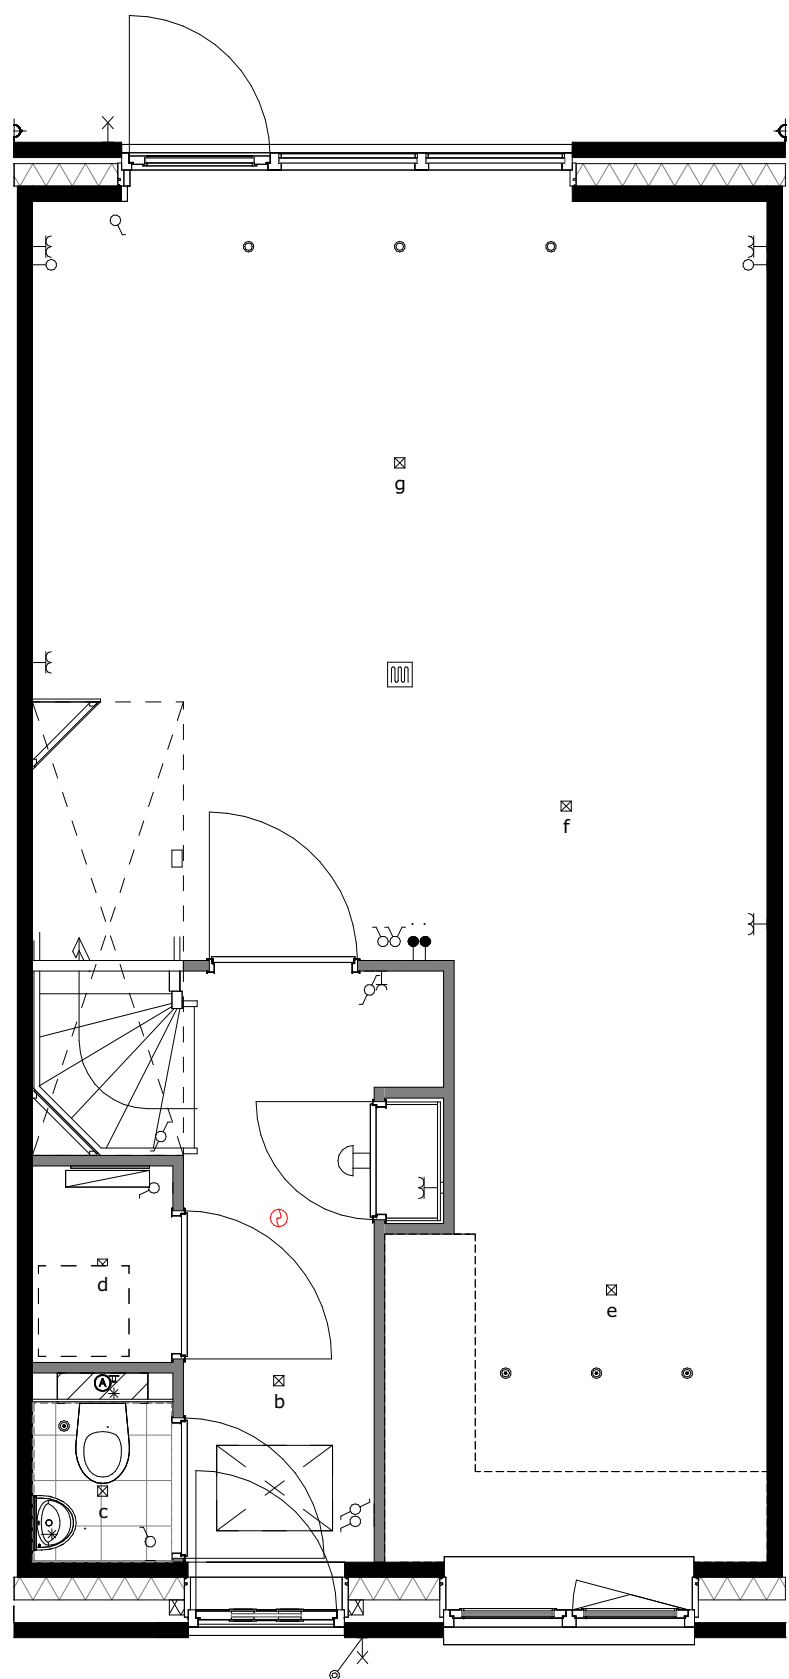


basis

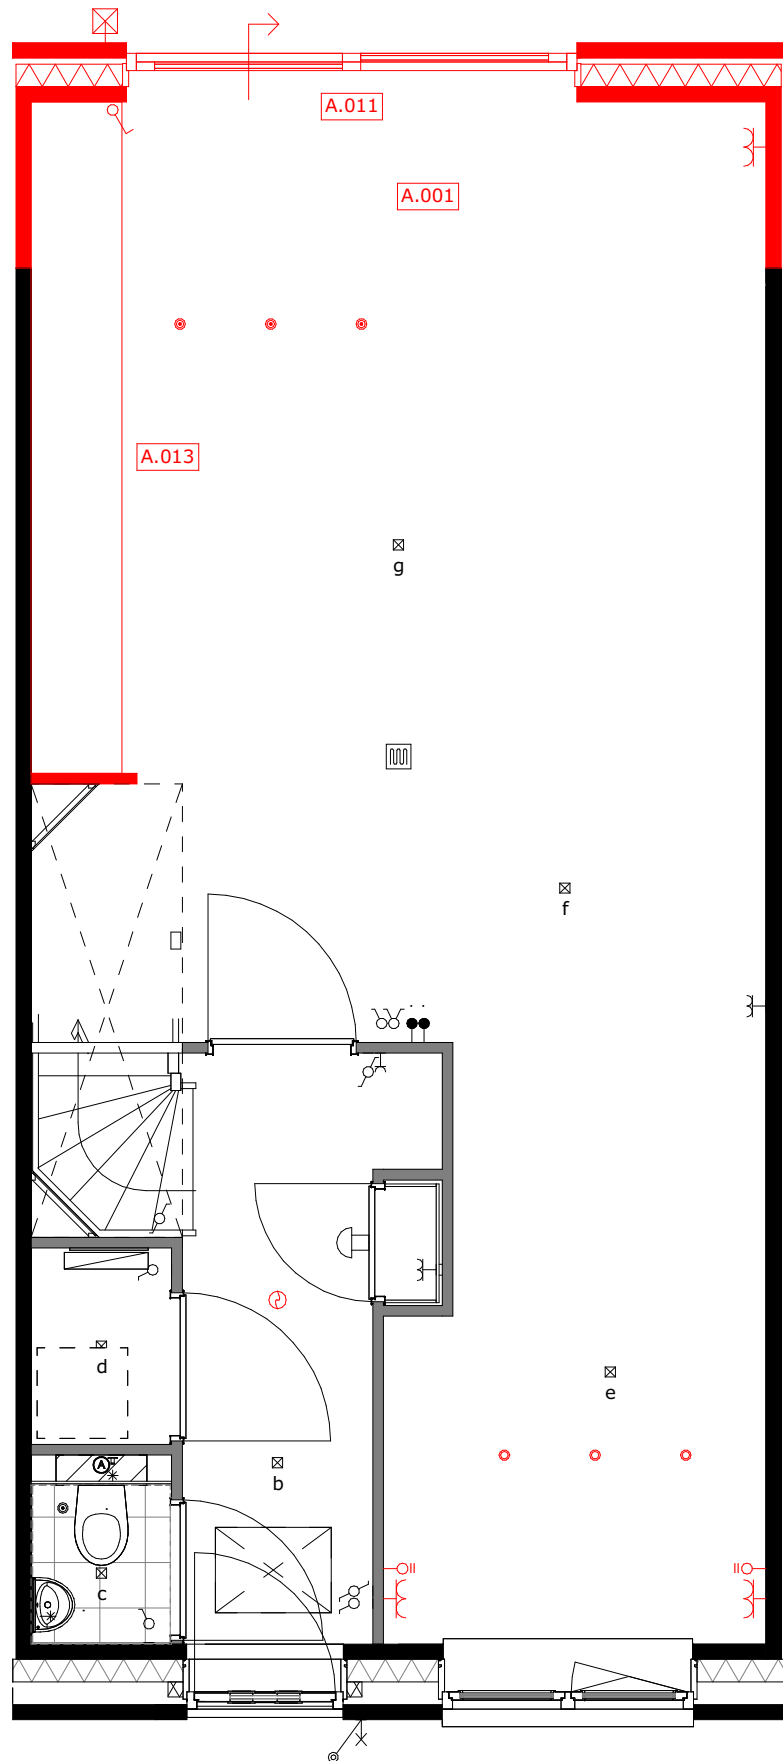


- A.001 = uitbouw 1.2m  
A.011 = schuifpui  
A.021 = verplaatsen keukenopstelling

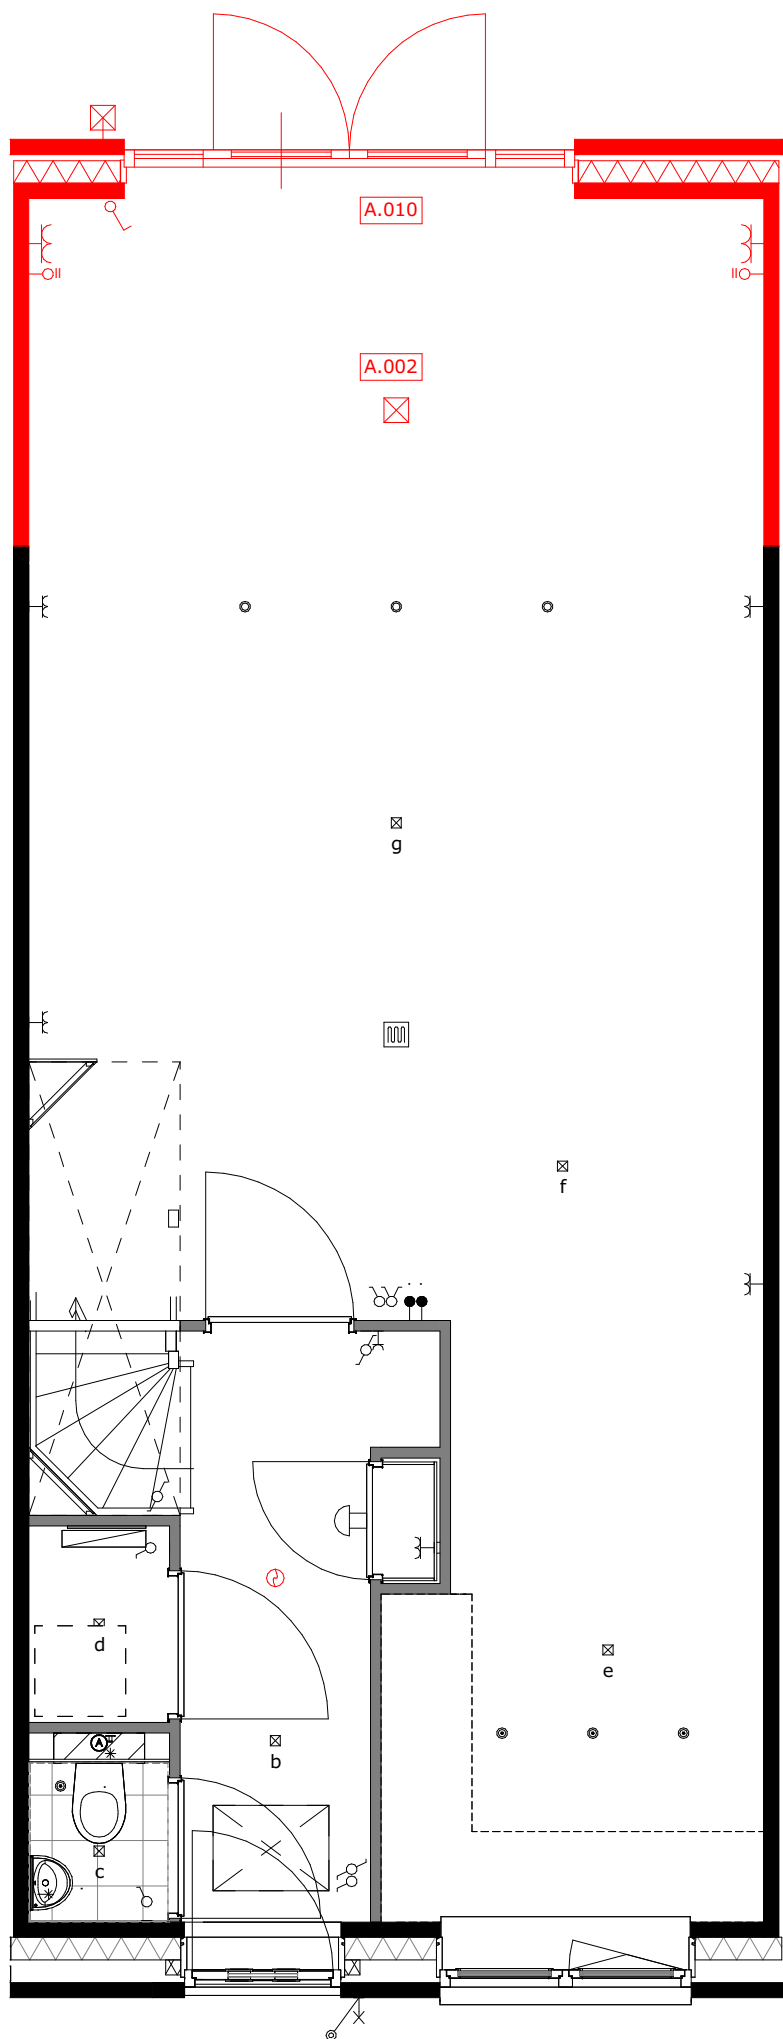


- A.002 = uitbouw 2.4m  
A.010 = openslaande deuren

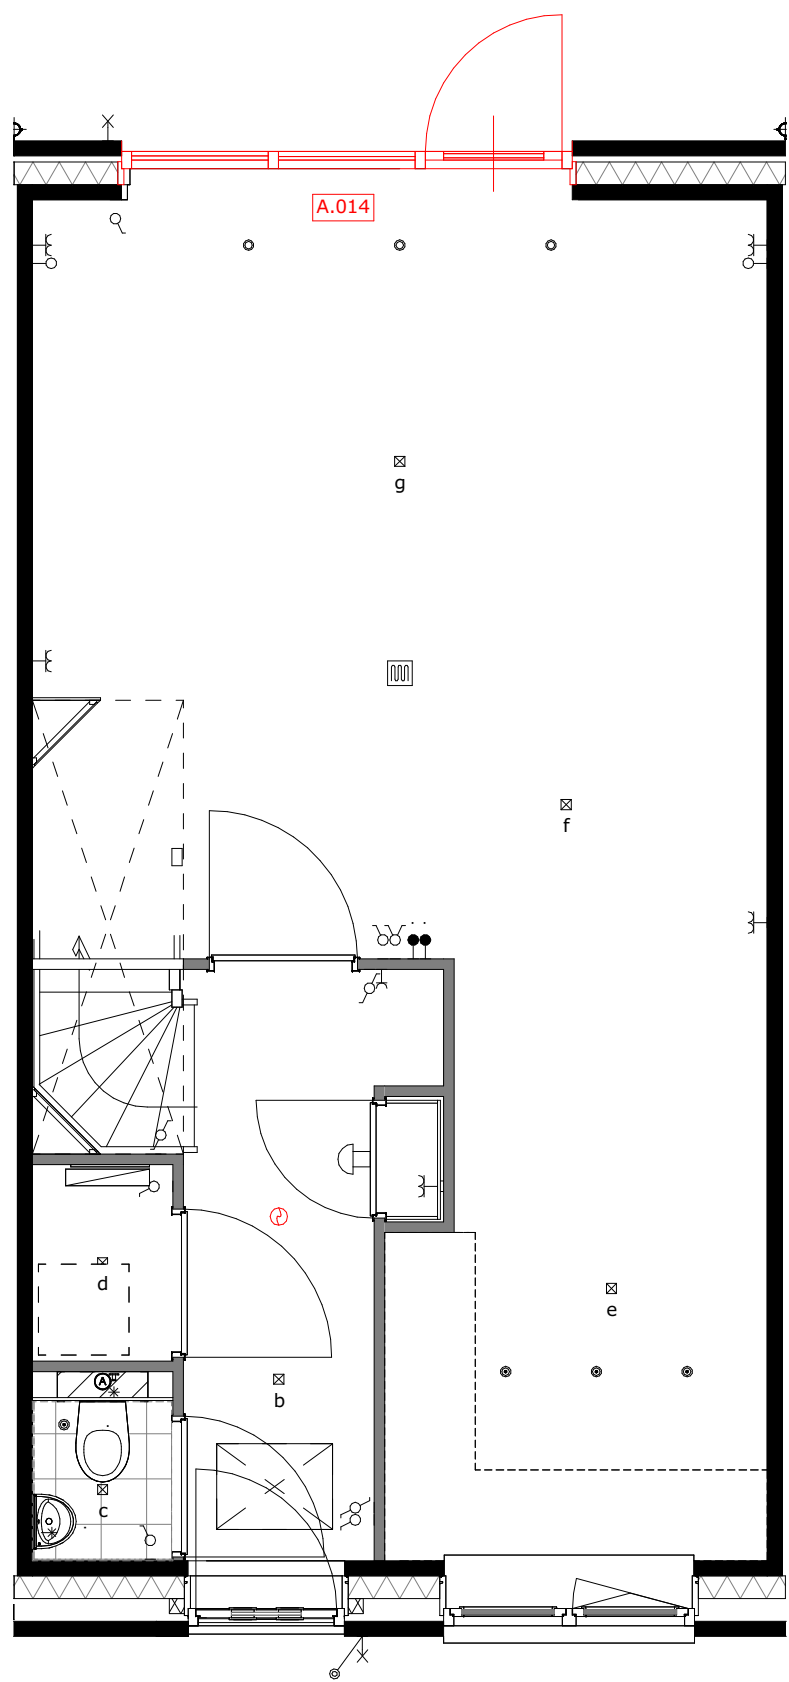

A.014 = wijzigen loopdeur

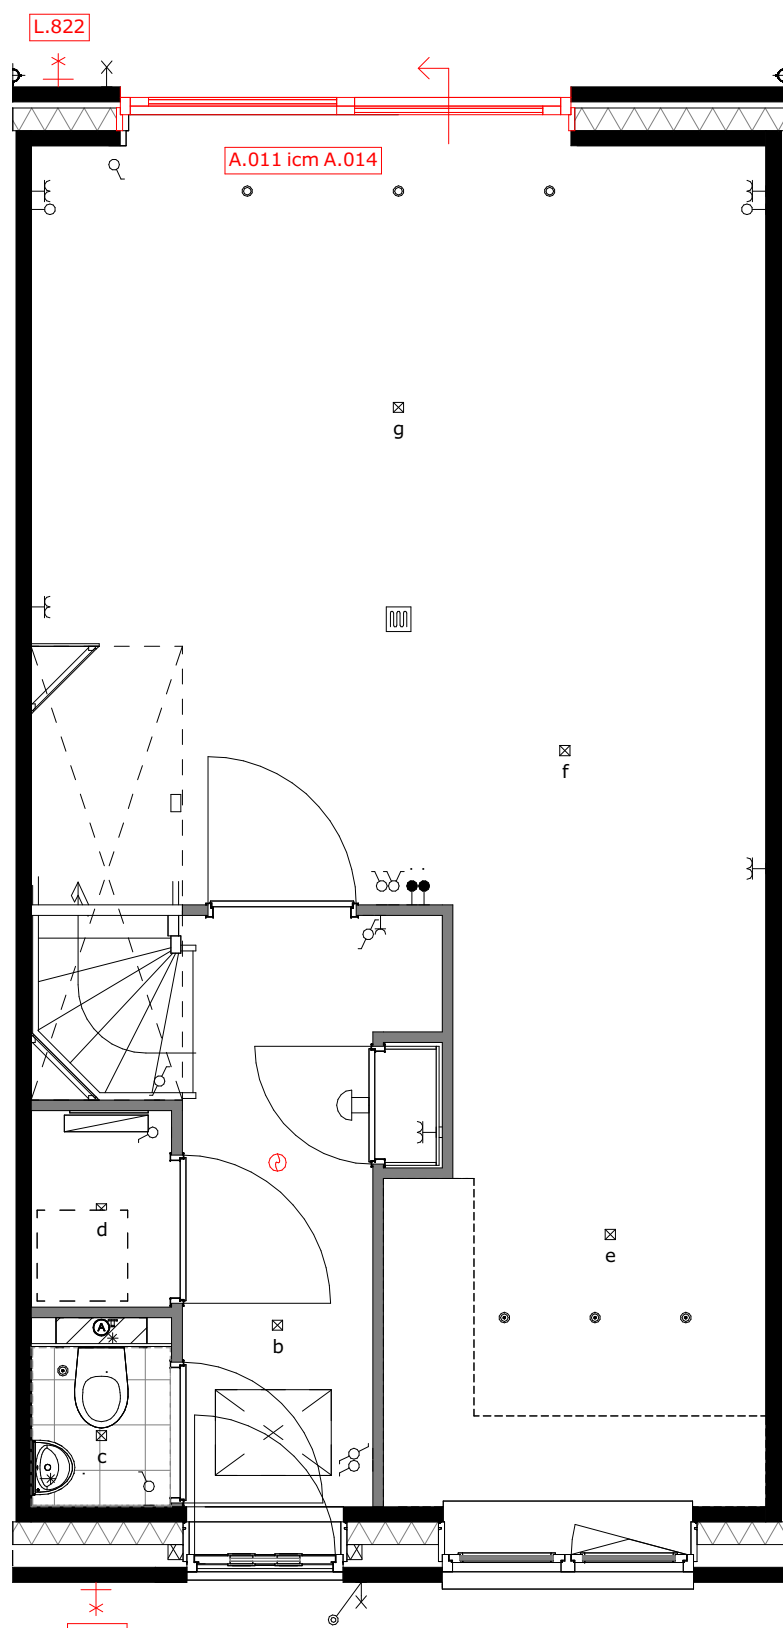

- A.014 = wijzigen schuivende deel icm. optie A.011  
L.820 = buitenkraan voorgevel  
L.822 = buitenkraan achtergevel

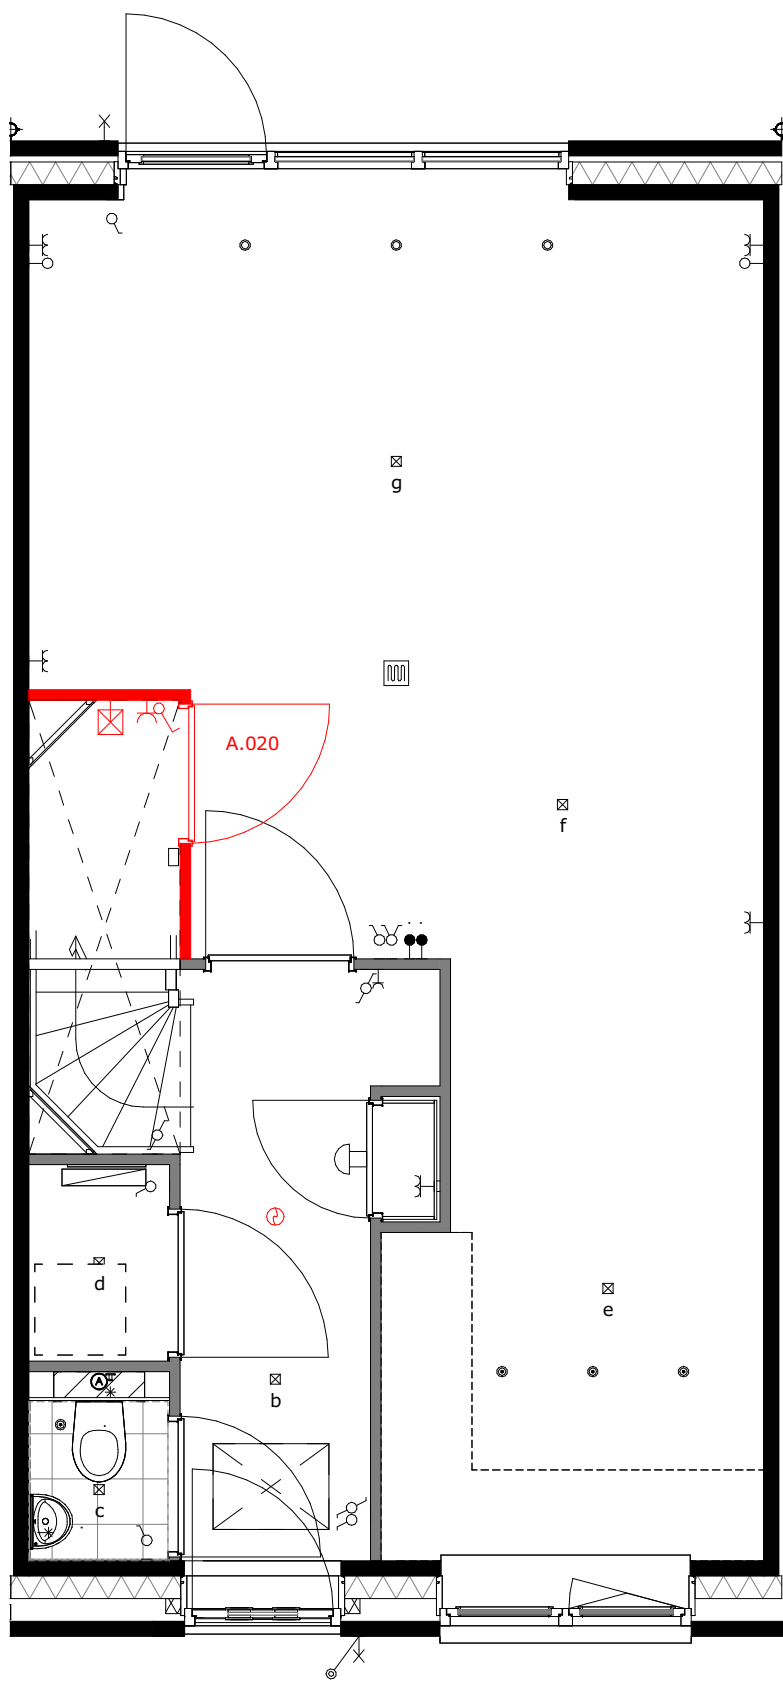

A.020 = trapkast




project  
Tuindershof FASE 3A-2  
Pijnacker-Nootdorp


omschrijving  
Opties type 2.14 begane grond - bouwnummer 52

|                                                     |                           |           |                                  |
|-----------------------------------------------------|---------------------------|-----------|----------------------------------|
| opdrachtgever<br>Ontwikkelcombinatie<br>Tuindershof | schaal<br>1:50            | gewijzigd | projectnummer<br>5994_70         |
| formaat<br>A1                                       | status<br>Verkooptekening |           | tekeningnummer<br>VK-3A2-2.14-00 |
| getekend<br>ev/jj/bb                                | datum<br>25-03-2024       |           |                                  |


Bezoekadres Gooweg 17 (2201 AX) Noordwijk | Telefoon (071) 36 17 200 | E-mail info@van-manen.com | Website www.van-manen.com

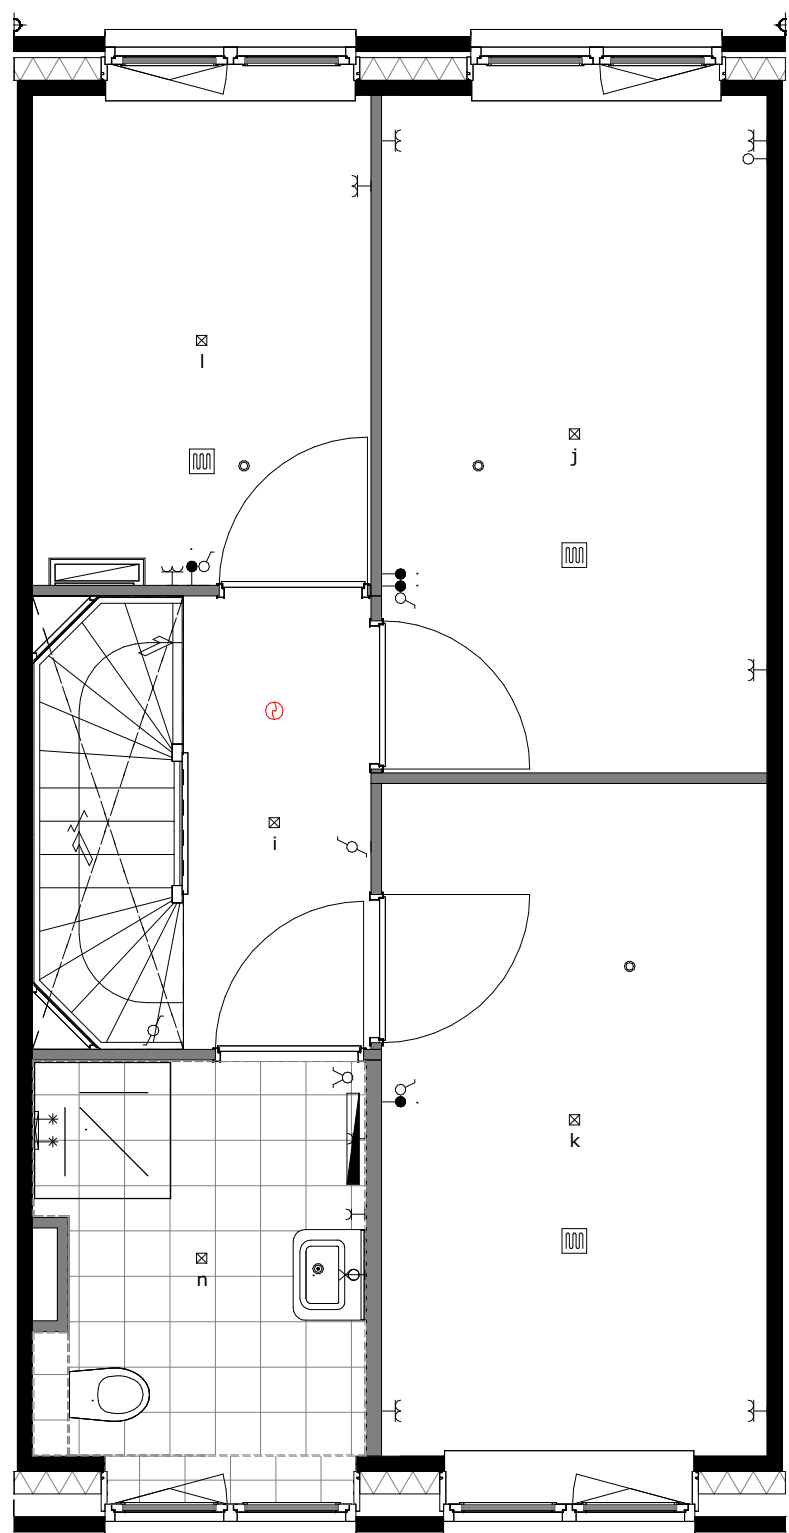


basis

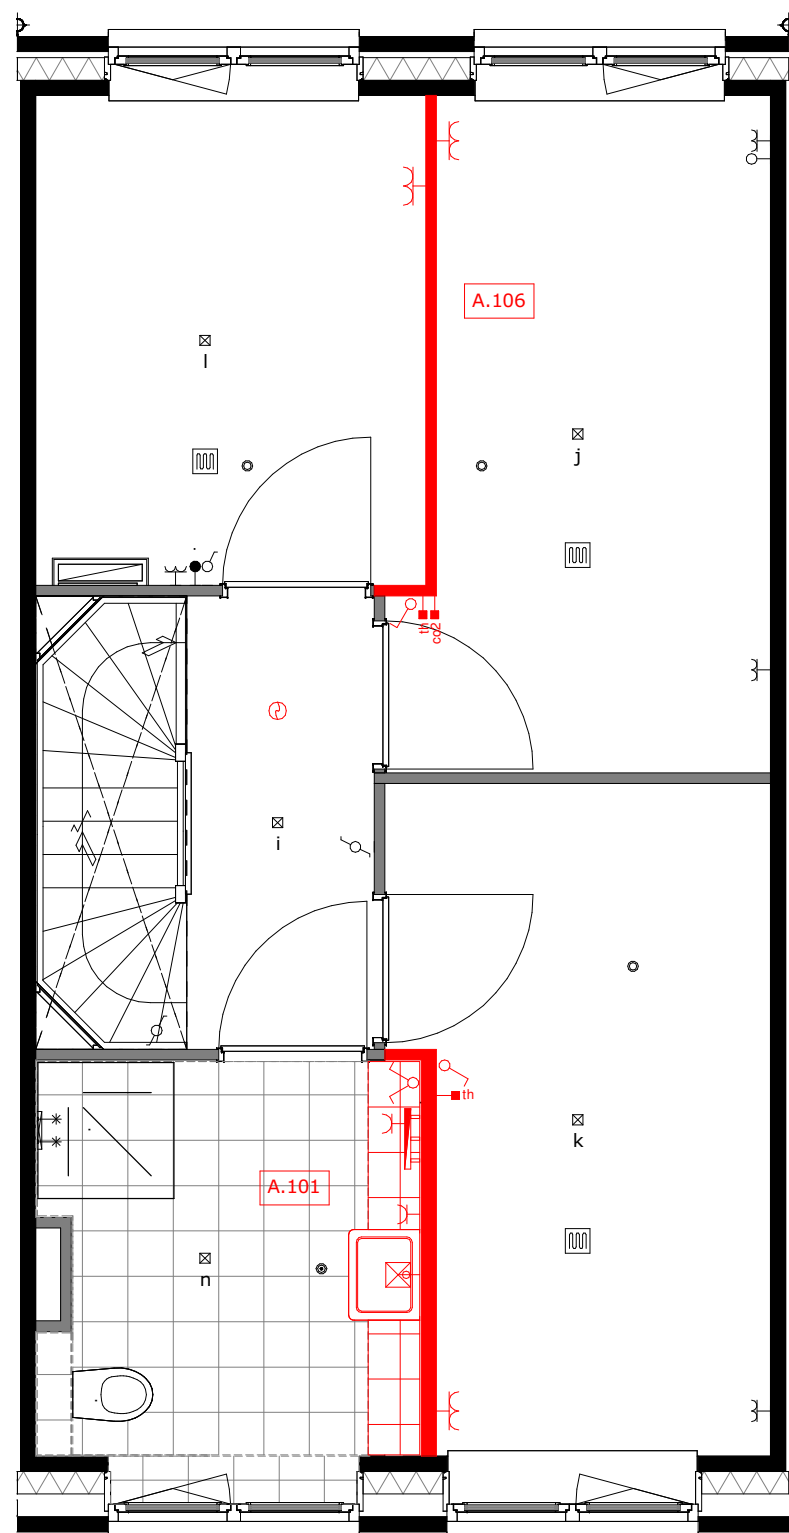


A.101 = vergroten badkamer ca. 35cm  
A.106 = verplaatsen wand slaapkamer 1 en 3

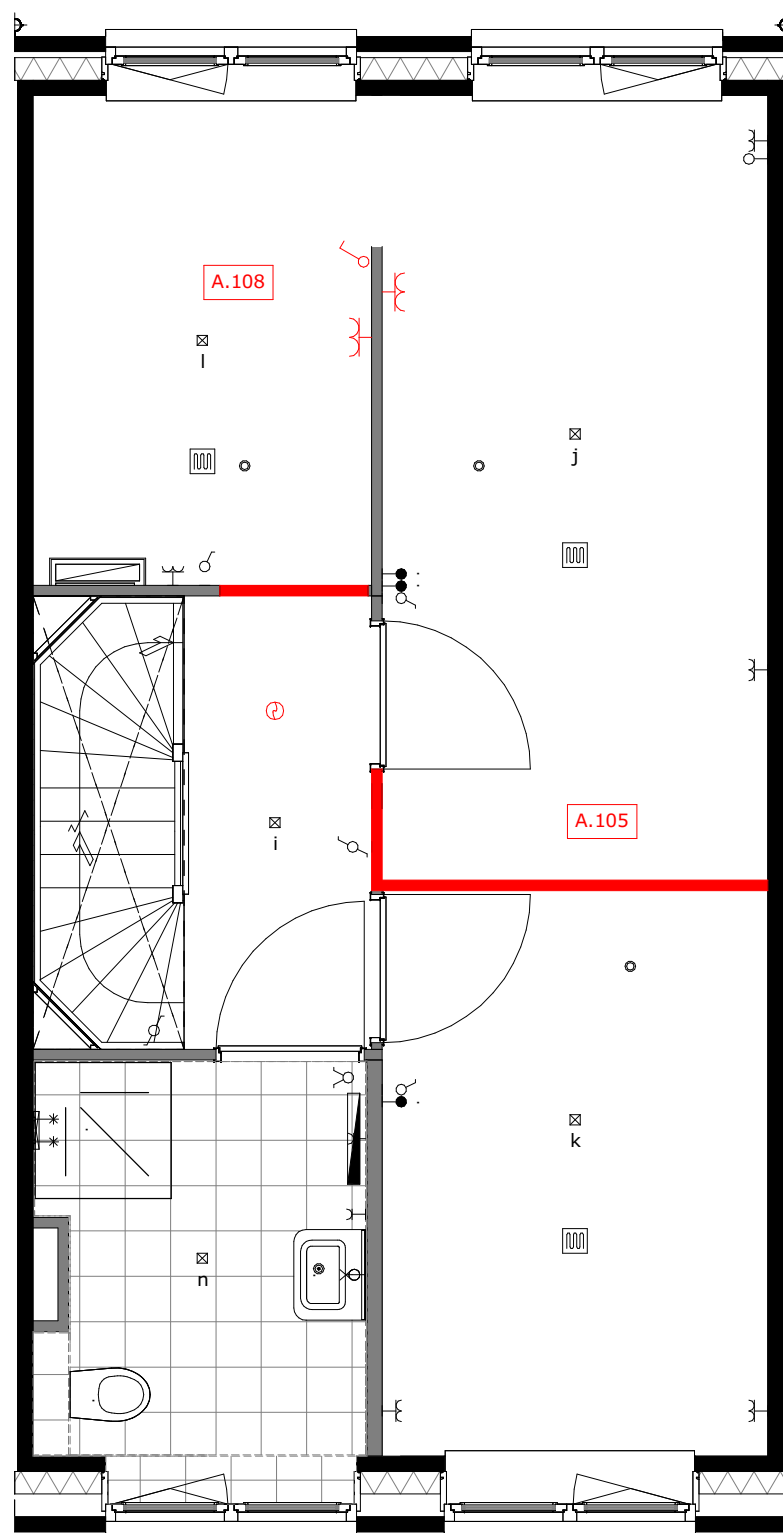


A.105 = verplaatsen wand slaapkamer 1 en 2  
A.108 = slaapkamer 1 met inloopkast

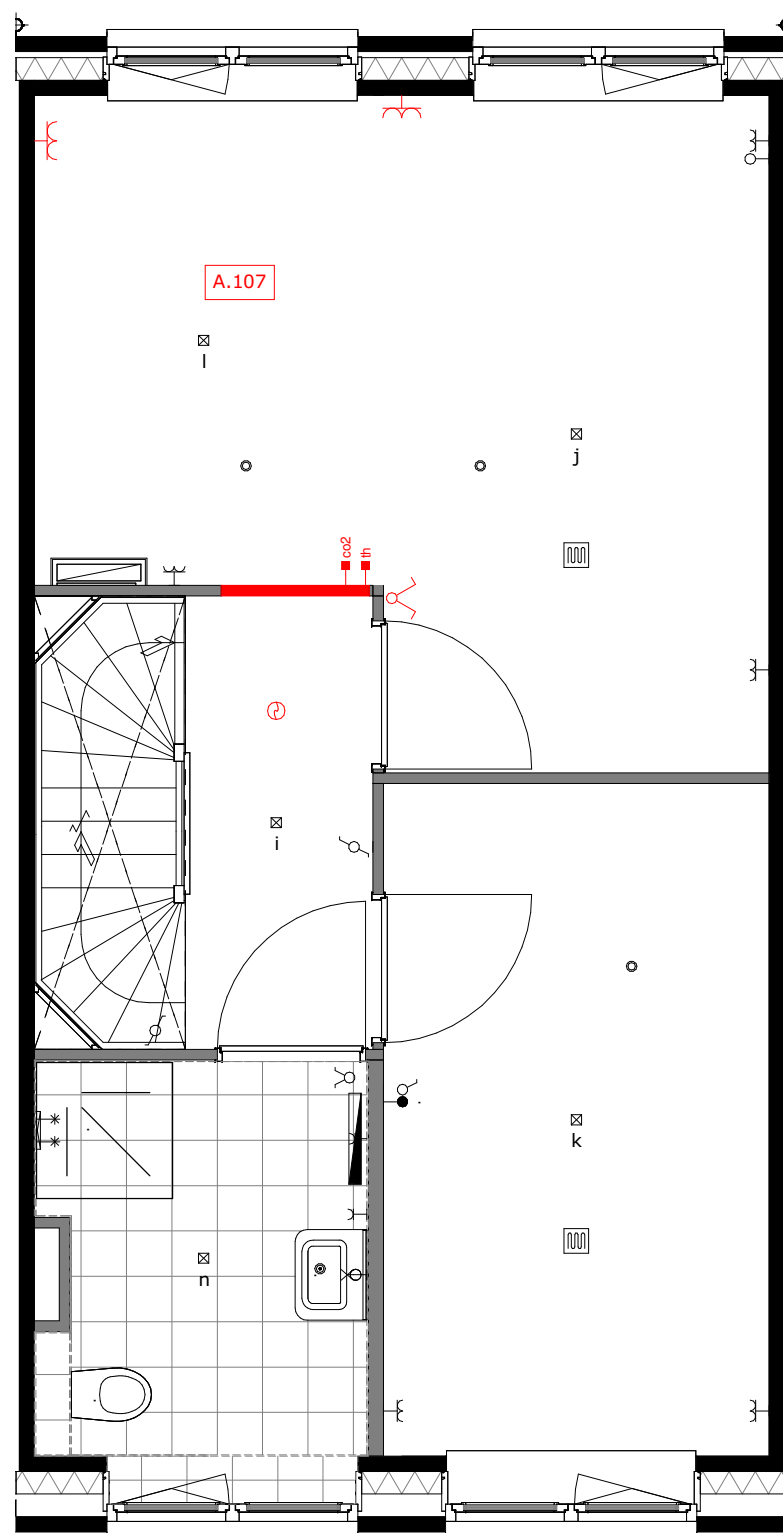


A.107 = slaapkamer 1 en 3 samenvoegen

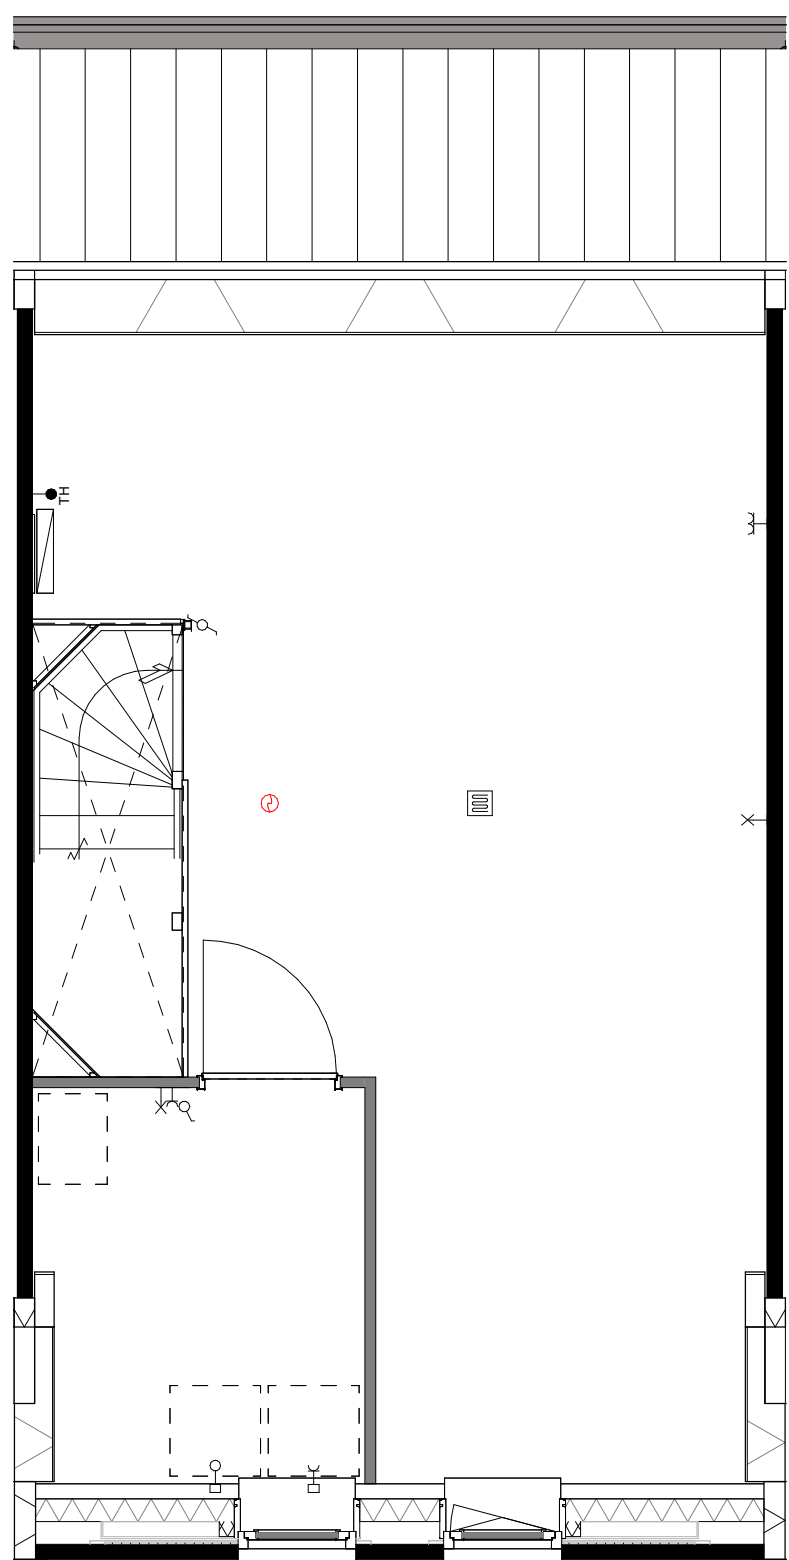

basis

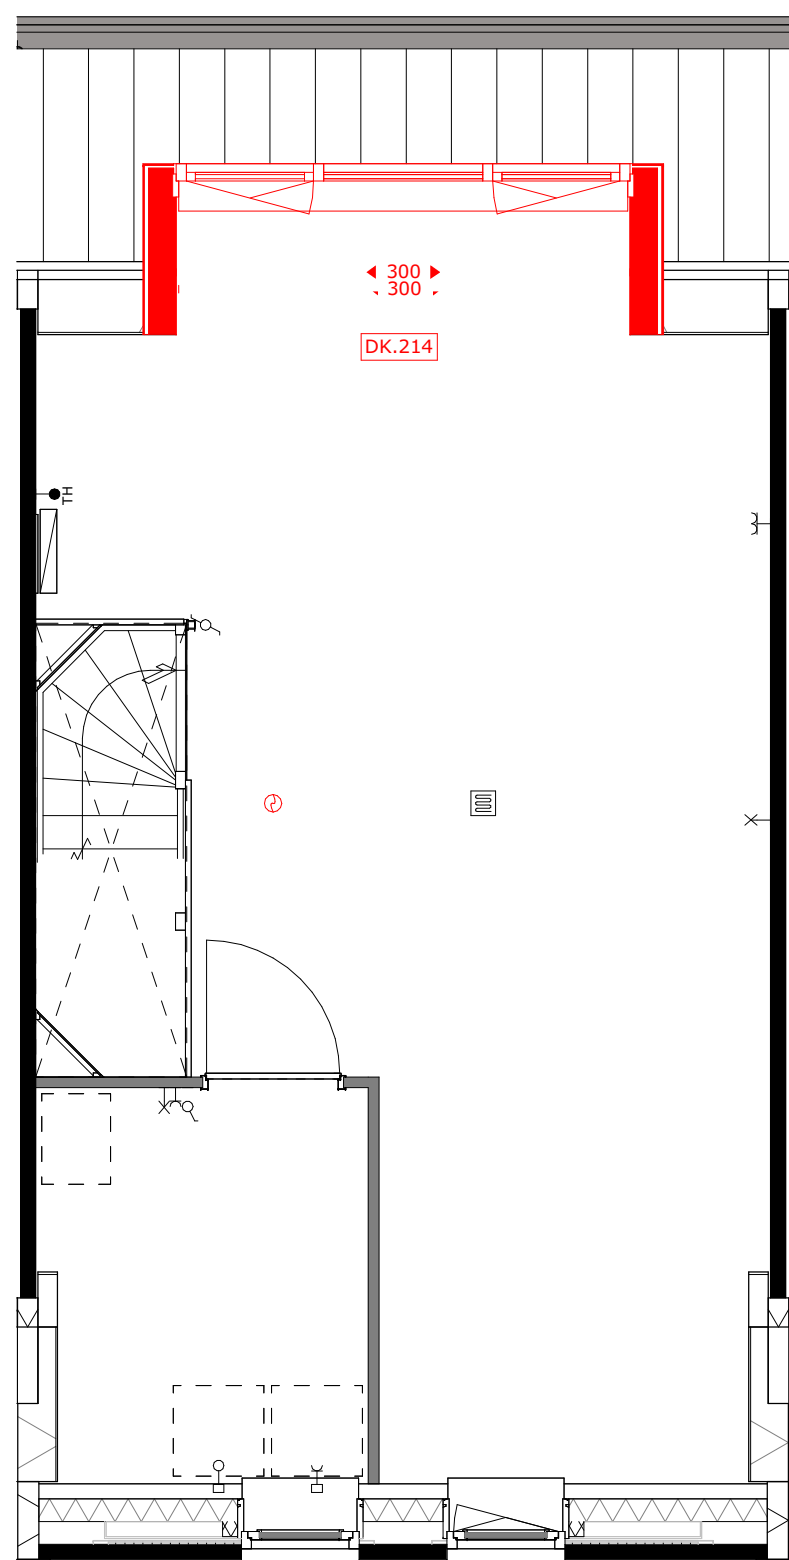

DK.214 = dakkapel achtergevel (breedte c.a. 3m)

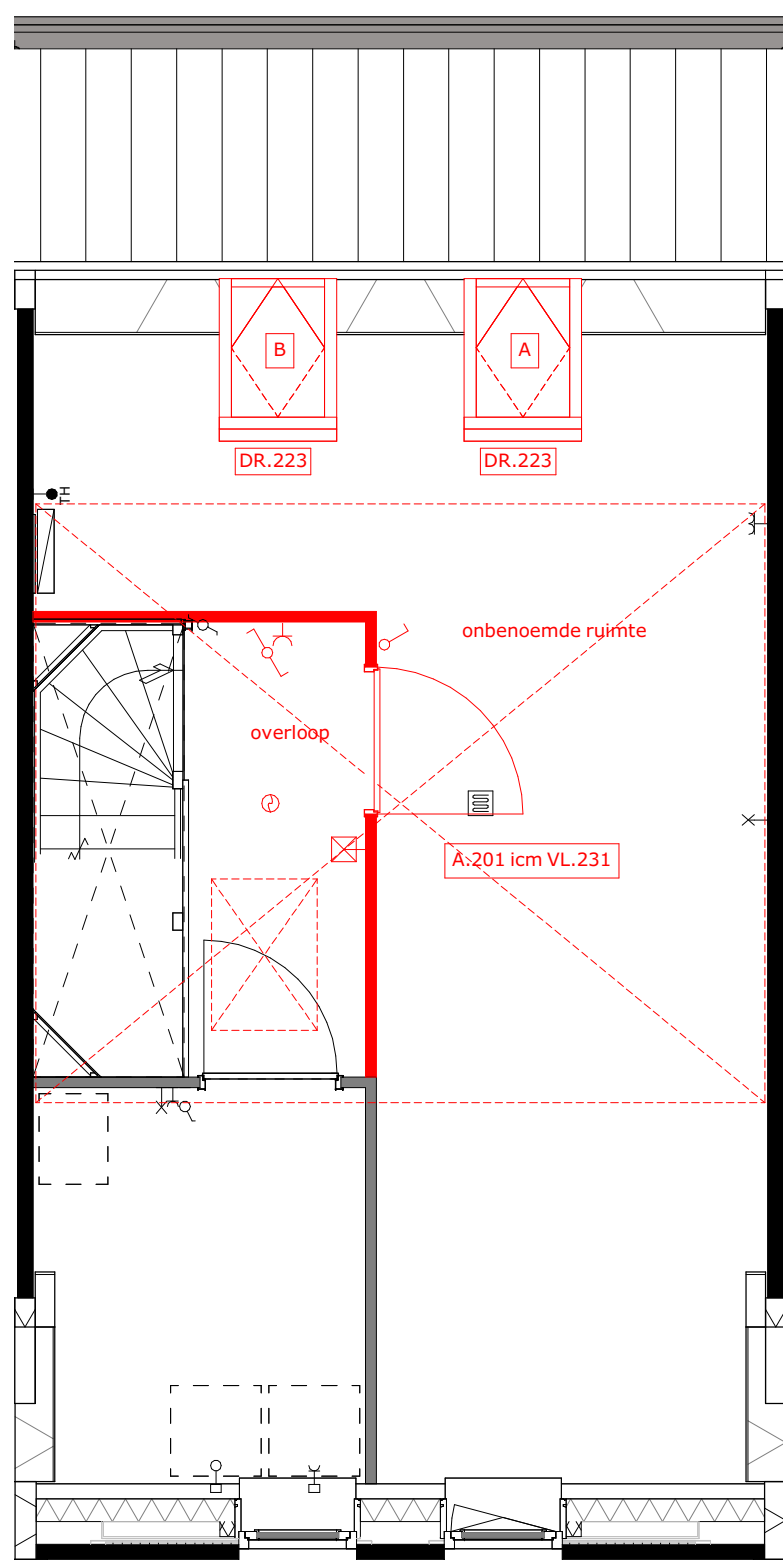


A.201 = zolderindeling (alleen in combinatie met VL.231)  
DR.223 = houten tuimeldakraam  
VL.230 = vlIERING (onafgewerkt)  
VL.231 = vlIERING afgewerkt




project  
Tuindershof FASE 3A-2  
Pijnacker-Nootdorp

omschrijving  
Opties type 2.14 verdiepingen - bouwnummer 52


|                                                     |                           |           |                                  |
|-----------------------------------------------------|---------------------------|-----------|----------------------------------|
| opdrachtgever<br>Ontwikkelcombinatie<br>Tuindershof | schaal<br>1:50            | gewijzigd | projectnummer<br>5994_70         |
| formaat<br>A1                                       | status<br>Verkooptekening |           | tekeningnummer<br>VK-3A2-2.14-01 |
| getekend<br>ev/jl/bb                                | datum<br>25-03-2024       |           |                                  |

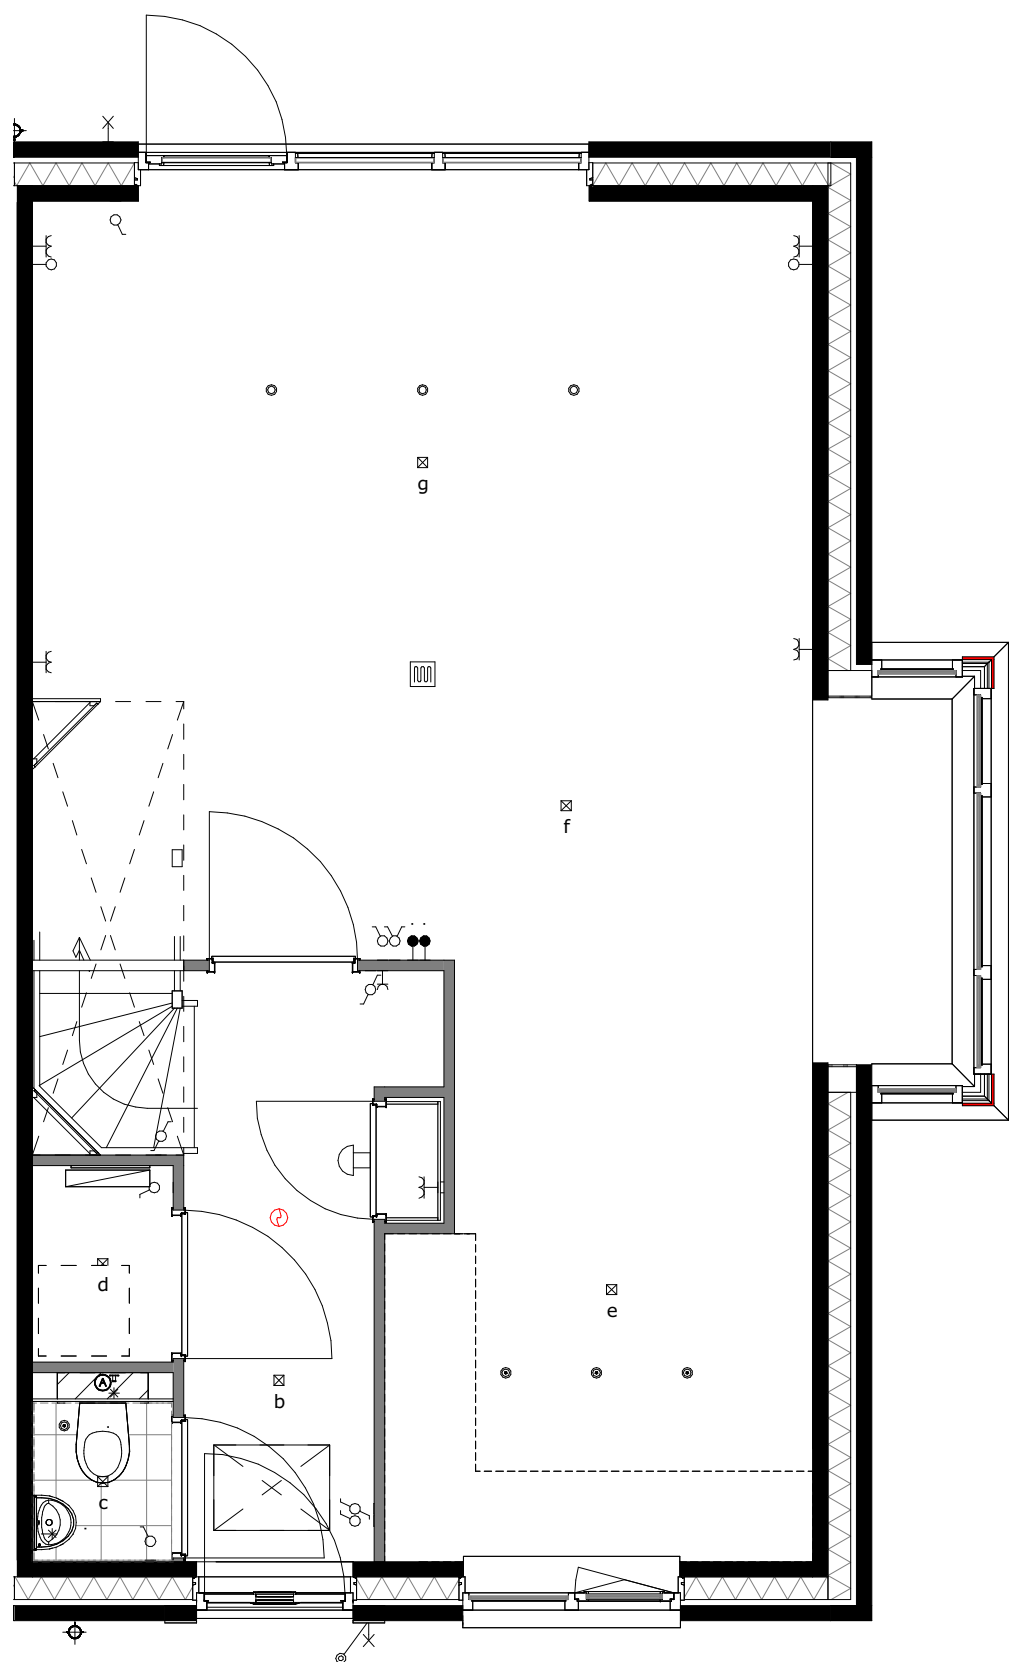


basis

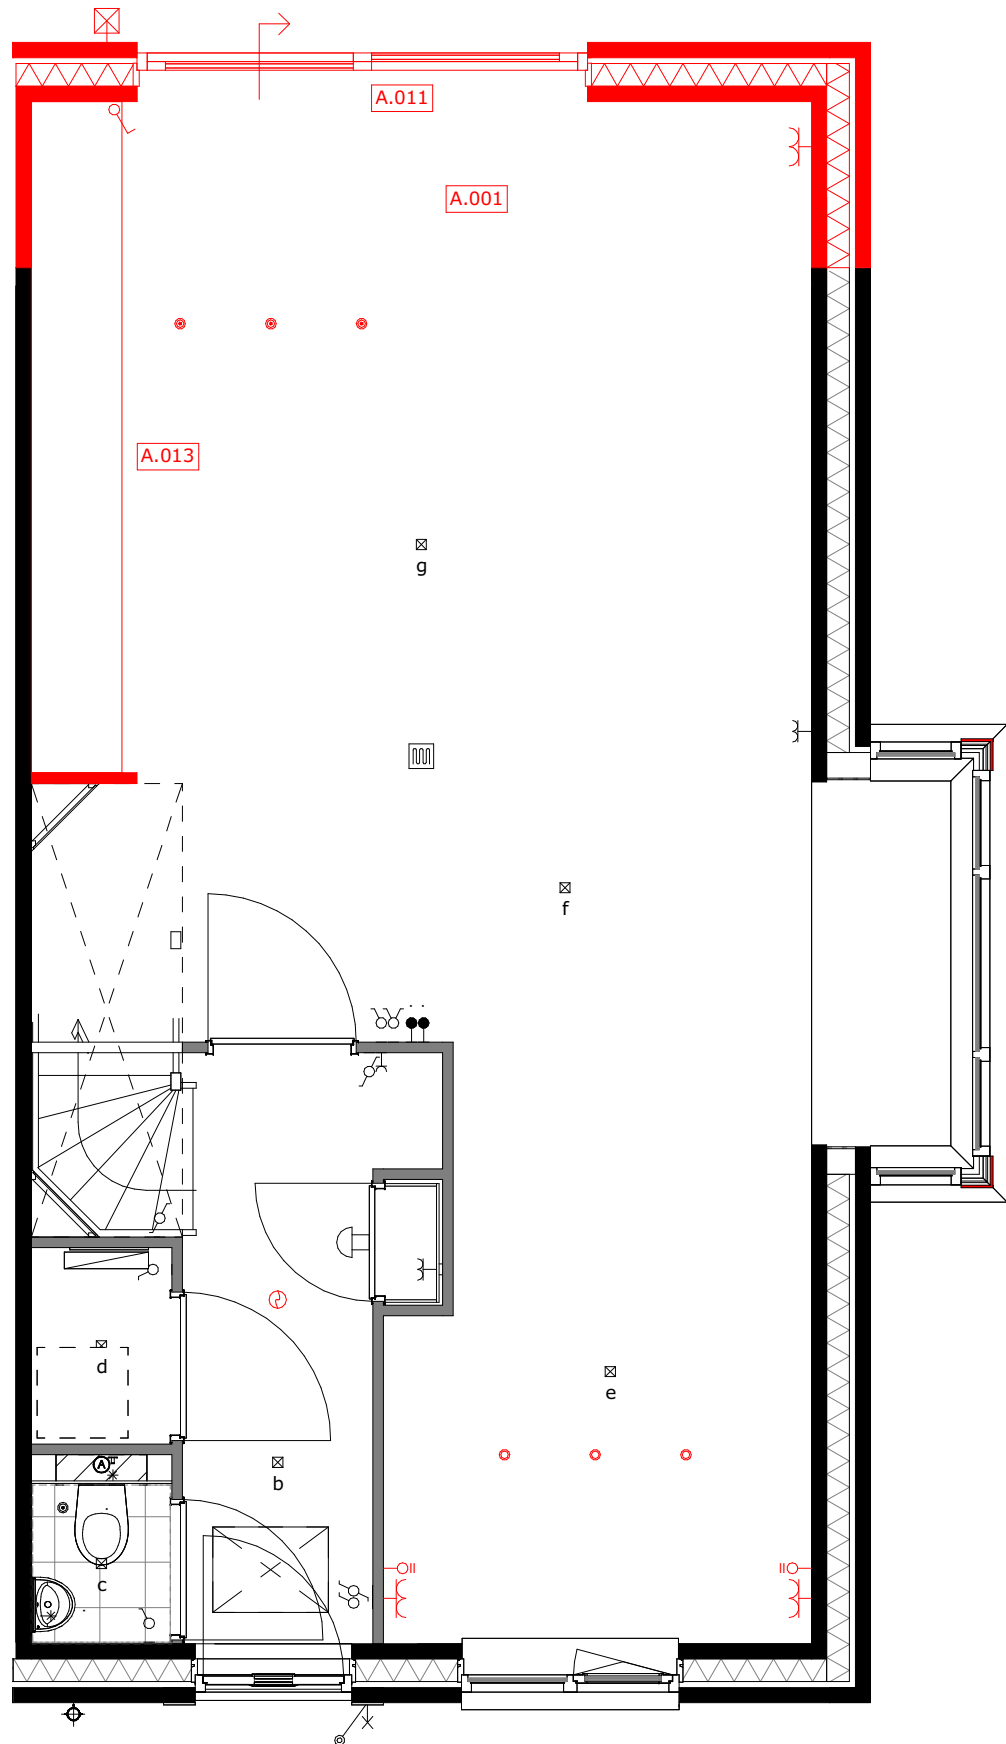


A.001 = uitbouw 1.2m  
A.011 = schuifpui  
A.021 = verplaatsen keukenopstelling

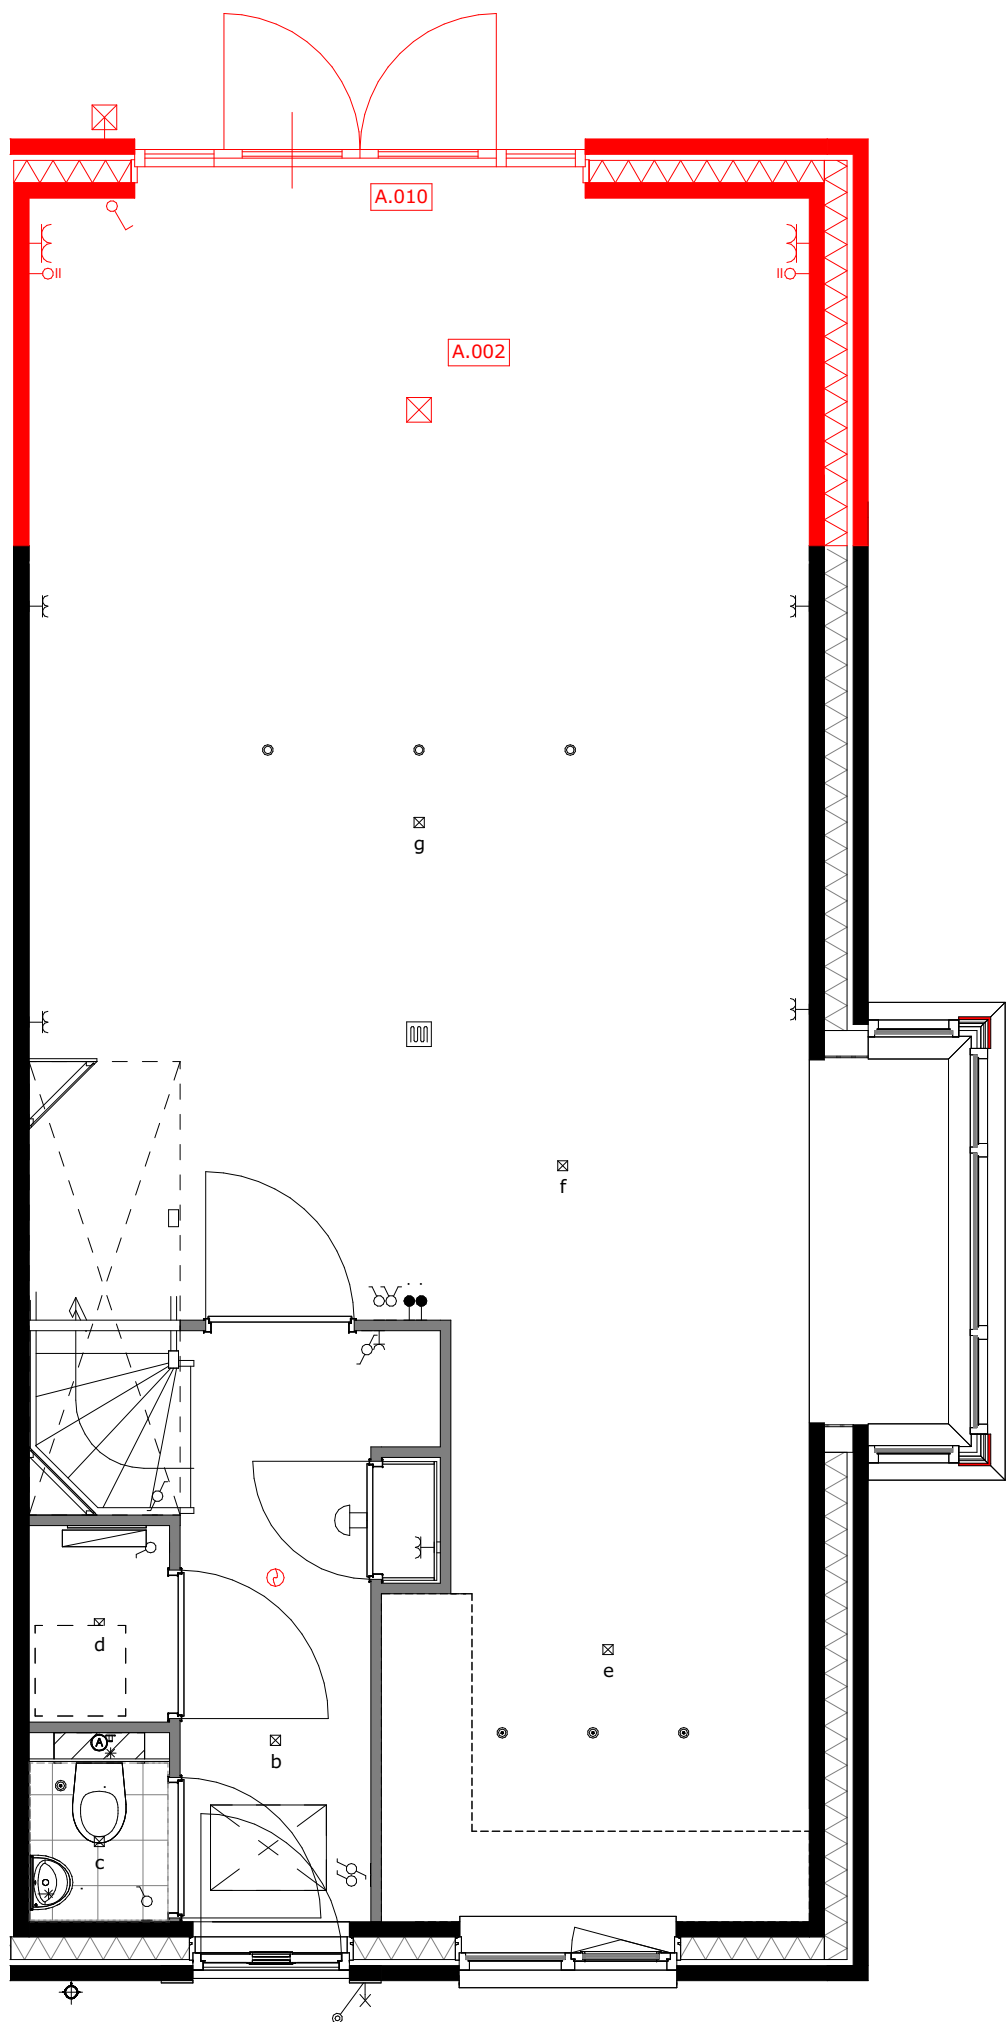


A.002 = uitbouw 2.4m  
A.010 = openslaande deuren

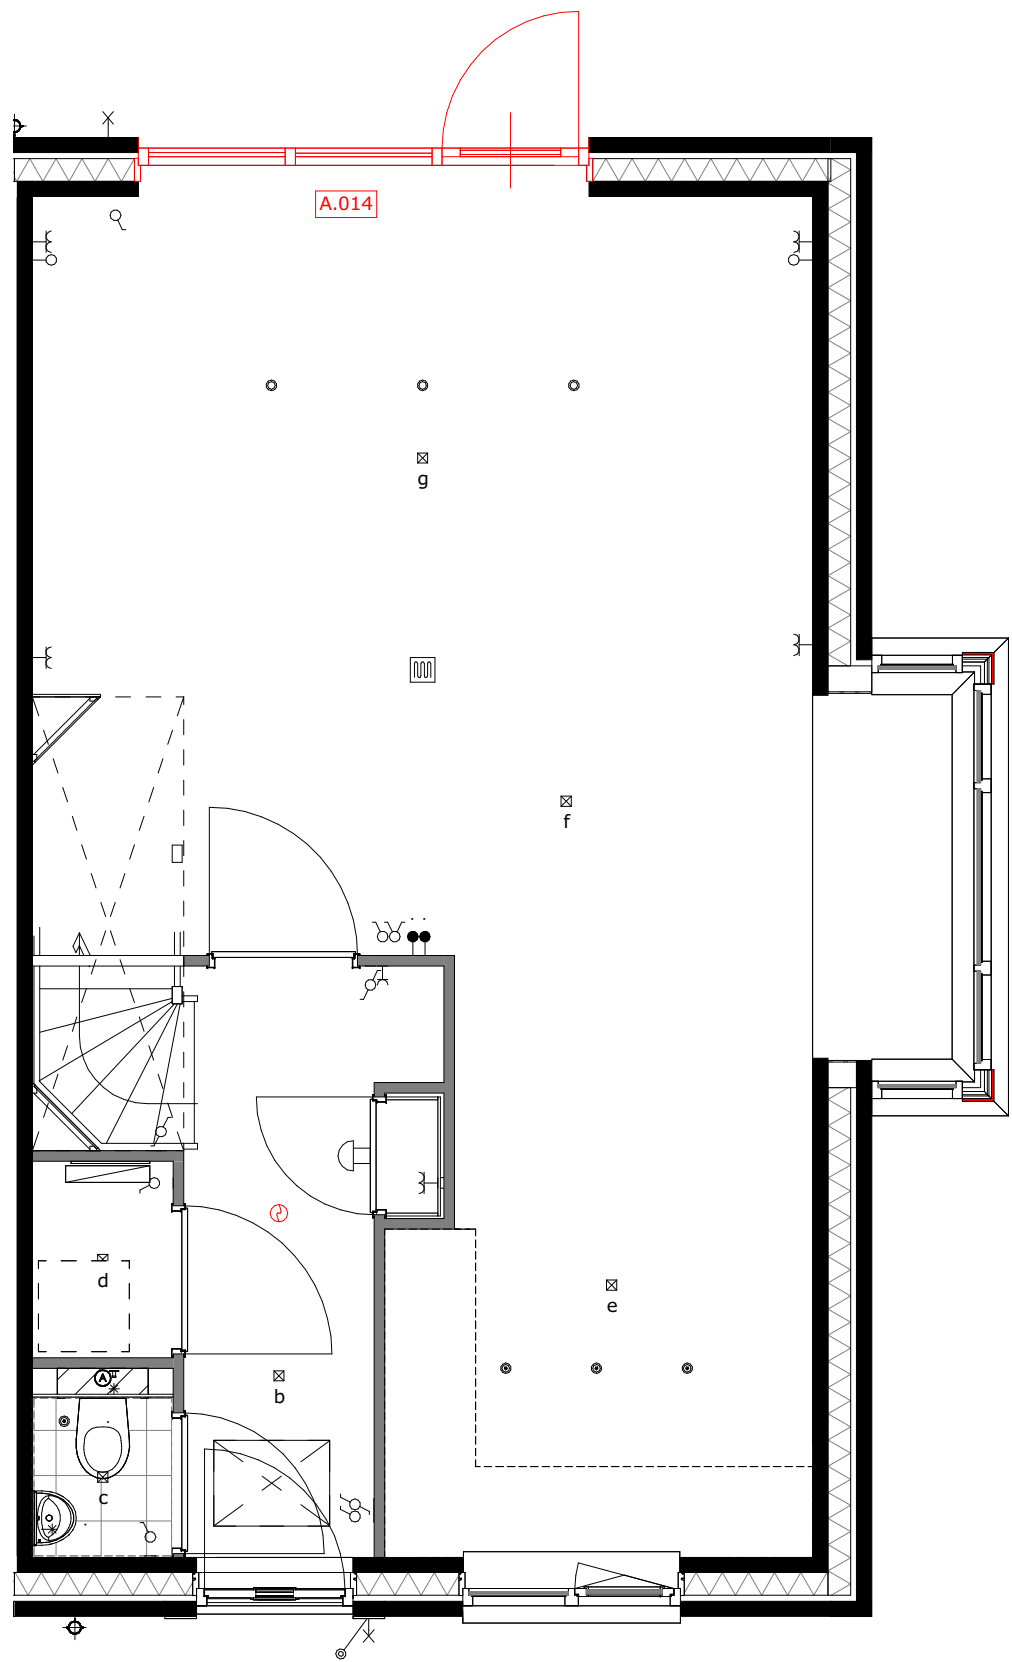

A.014 = wijzigen loopdeur

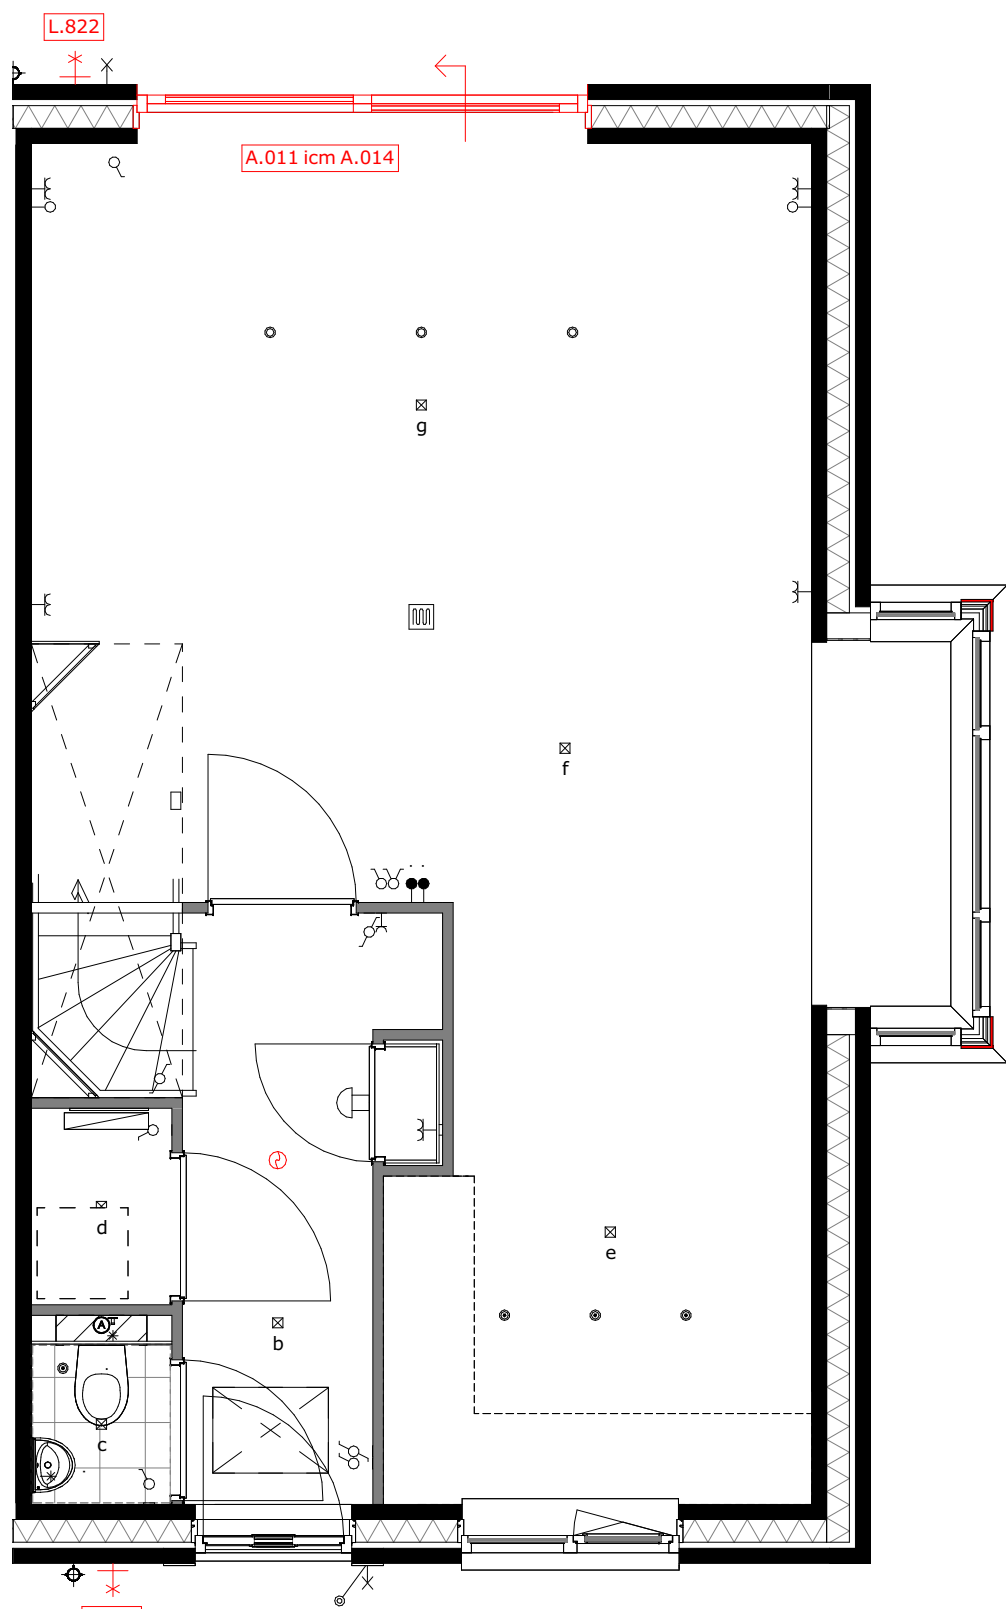

A.014 = wijzigen schuivende deel icm. optie A.011  
L.820 = buitenkraan voorgevel  
L.822 = buitenkraan achtergevel

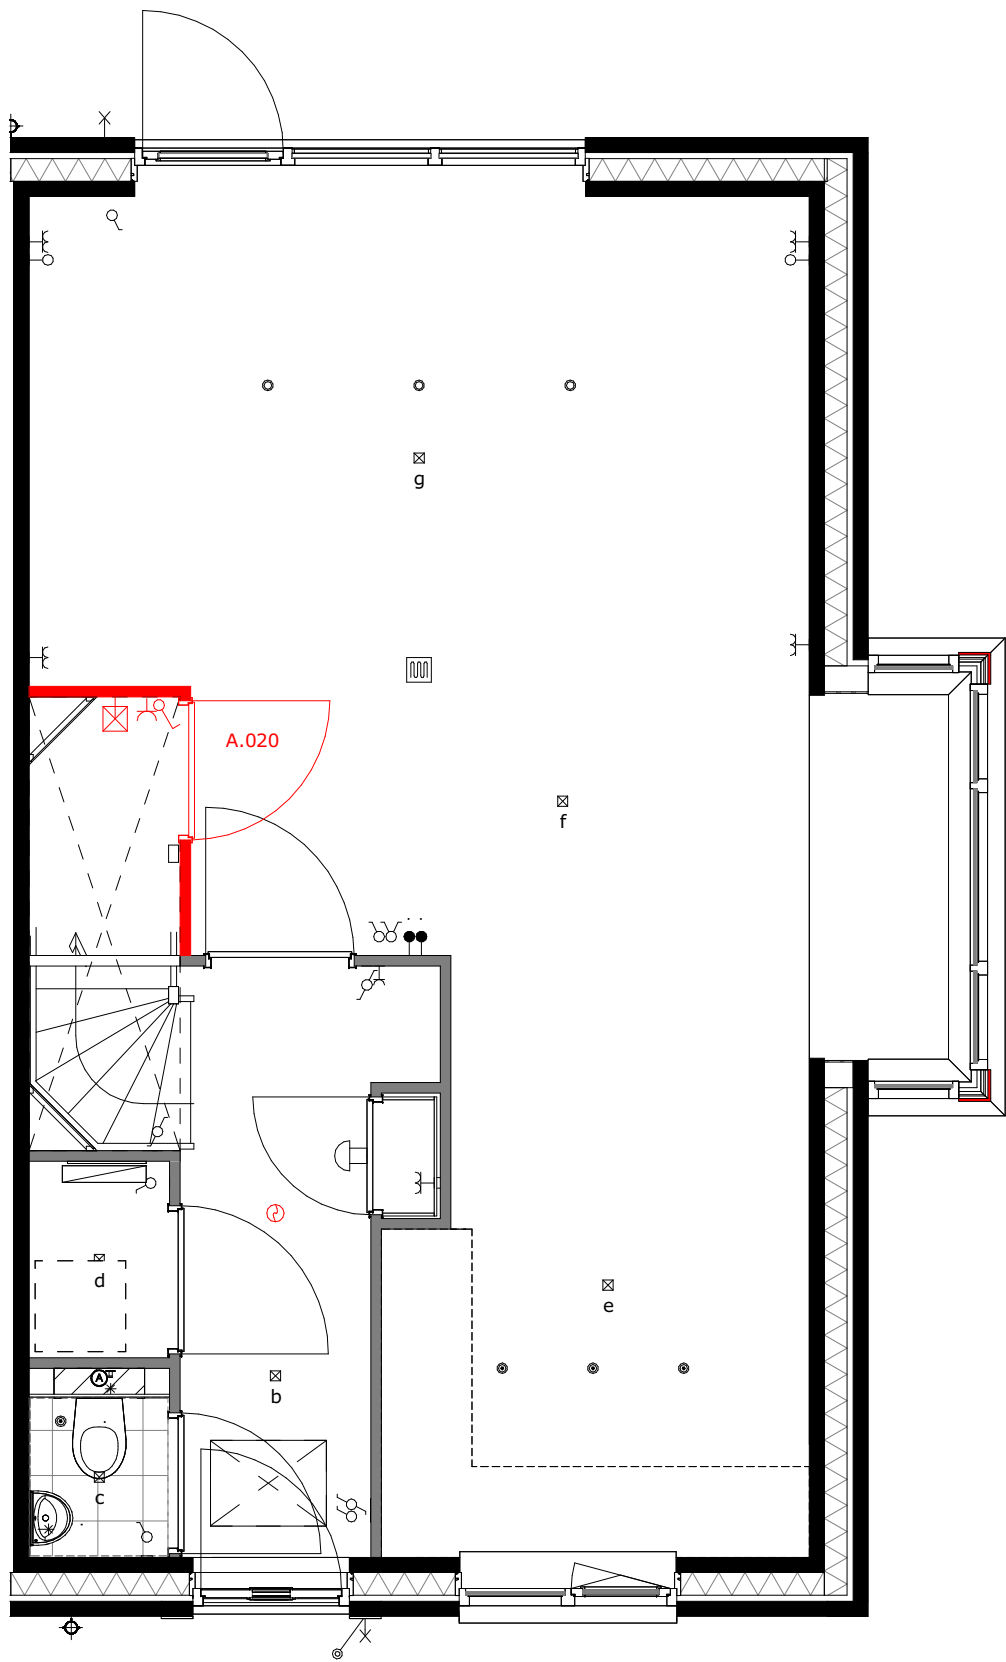


A.020 = trapkast




project  
Tuindershof FASE 3A-2  
Pijnacker-Nootdorp

omschrijving  
Opties type 3.2 begane grond - bouwnummer 1


|                                                     |                           |           |                                  |
|-----------------------------------------------------|---------------------------|-----------|----------------------------------|
| opdrachtgever<br>Ontwikkelcombinatie<br>Tuindershof | schaal<br>1:50            | gewijzigd | projectnummer<br>5994_70         |
| formaat<br>A1                                       | status<br>Verkooptekening |           | tekeningsnummer<br>VK-3A2-3.2-00 |
| getekend<br>ev/jl/bb                                | datum<br>25-03-2024       |           |                                  |

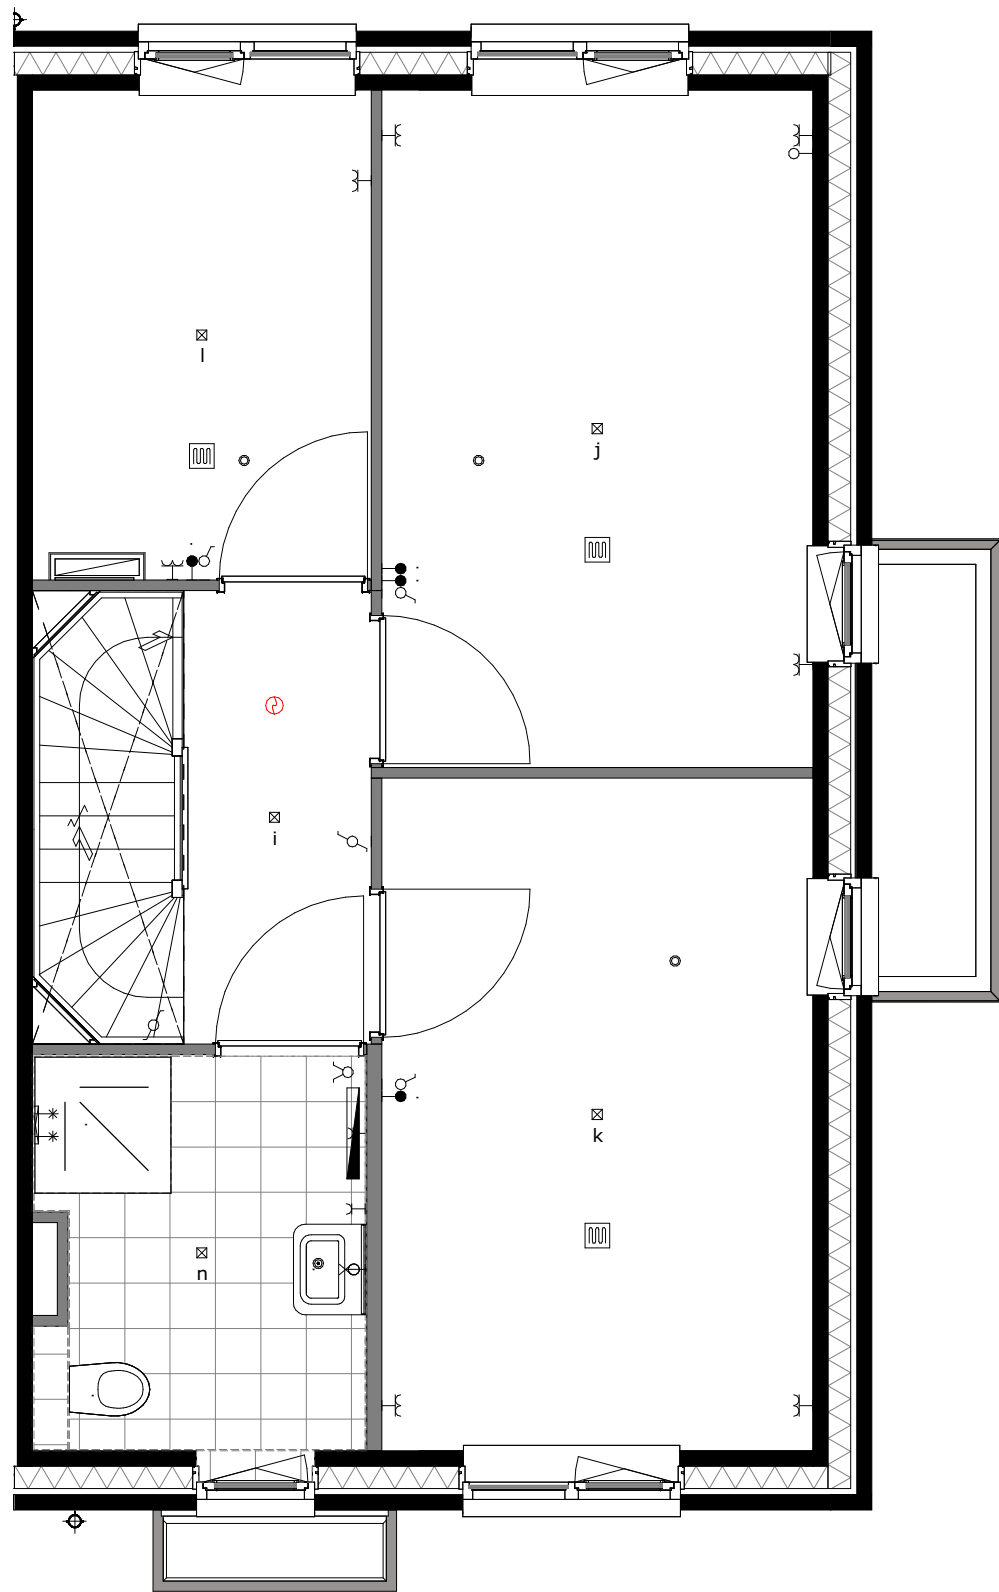


basis

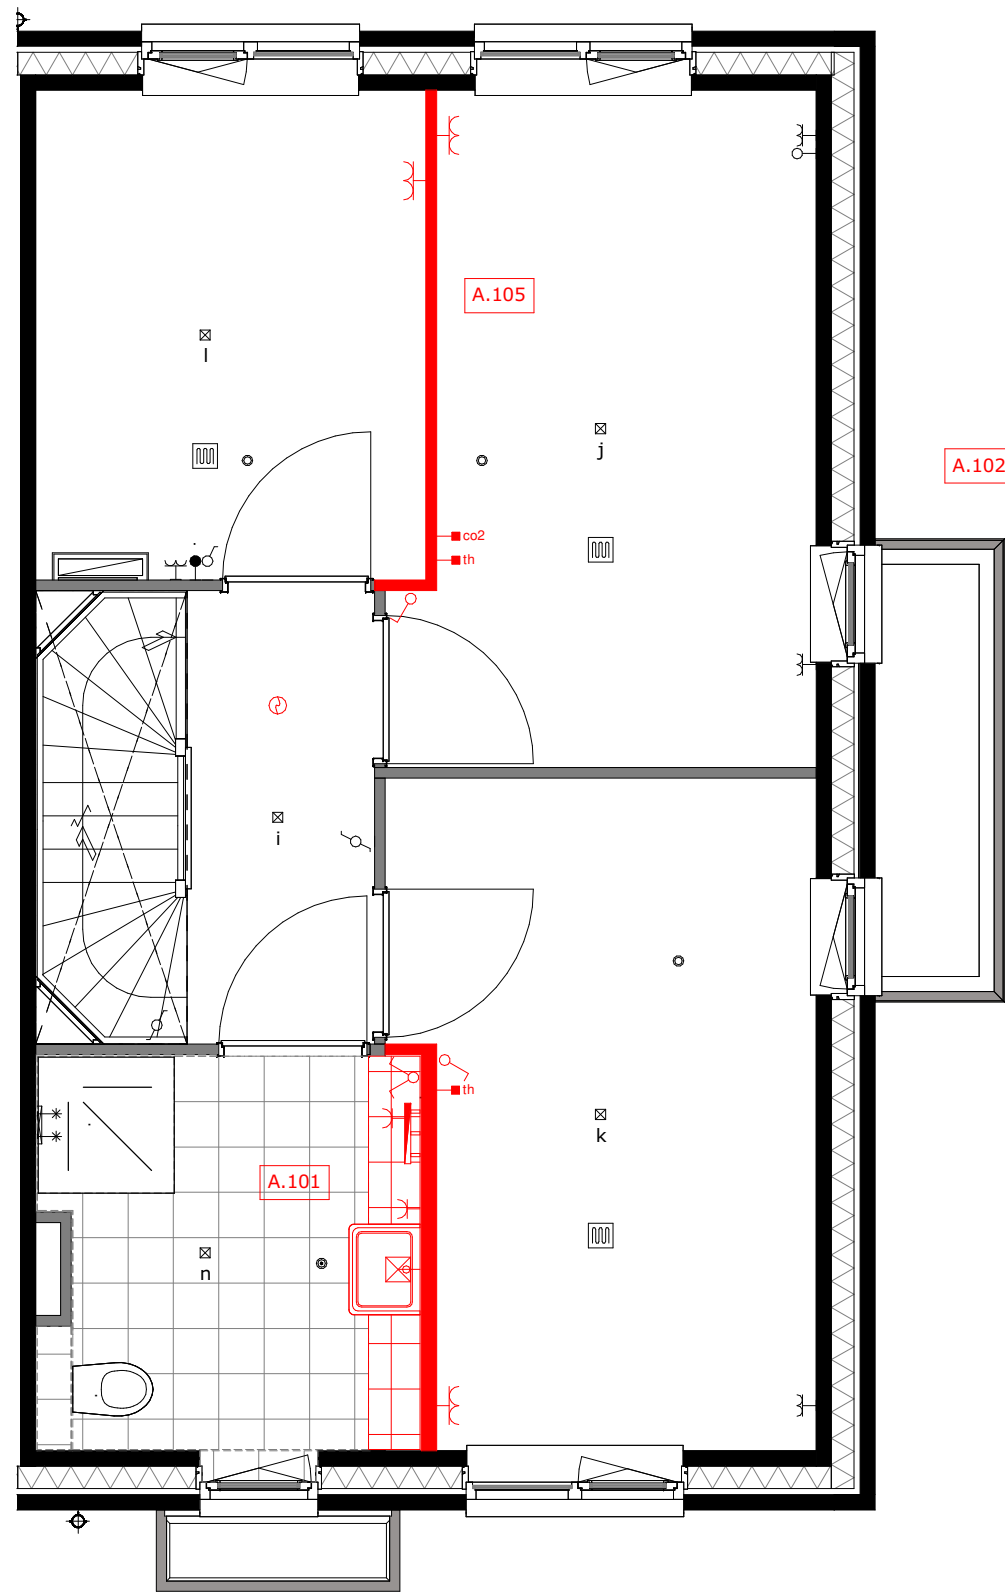


A.101 = vergroten badkamer ca. 35cm  
A.106 = verplaatsen wand slaapkamer 1 en 3

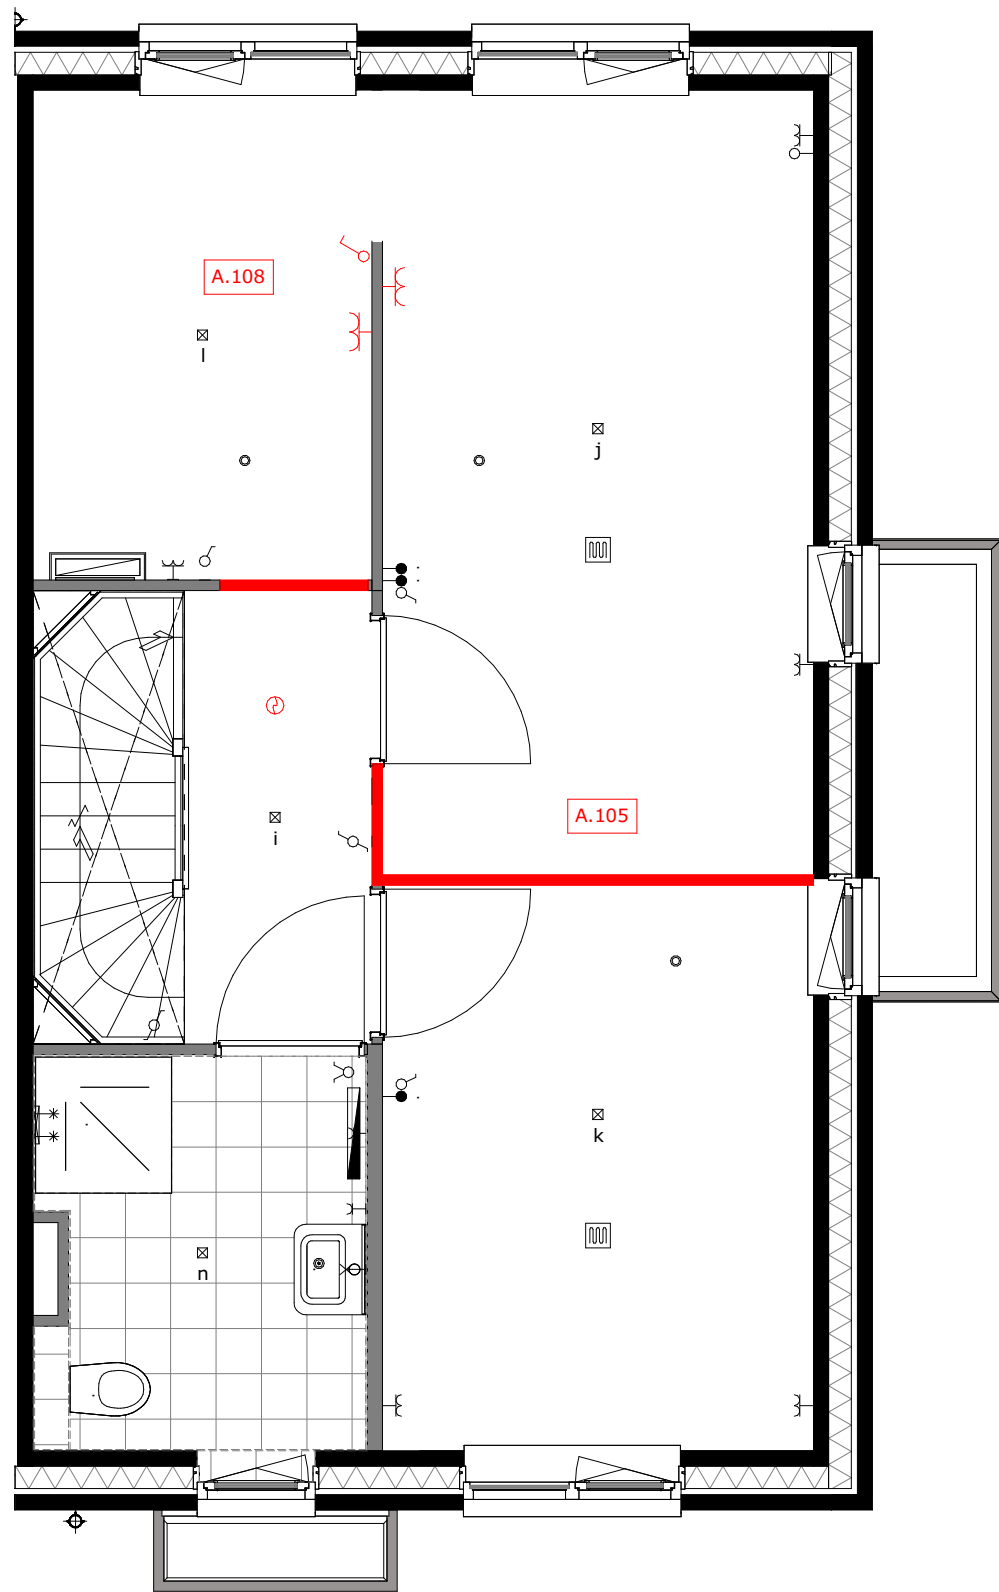


A.105 = verplaatsen wand slaapkamer 1 en 2  
A.108 = slaapkamer 1 met inloopkast

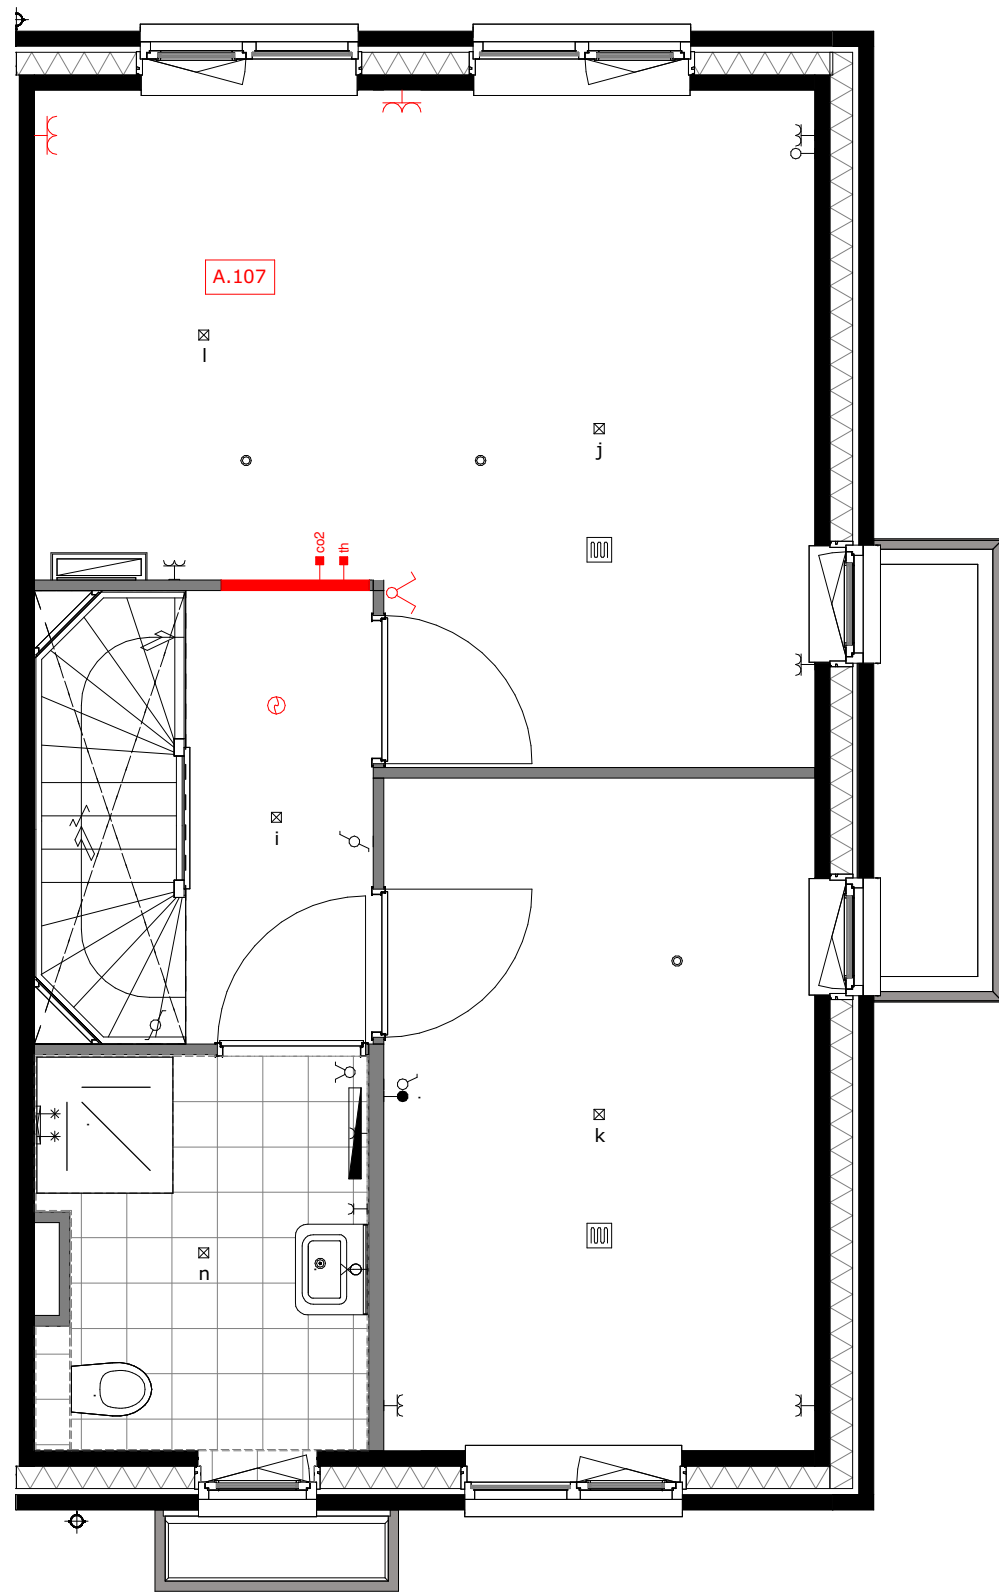


A.107 = slaapkamer 1 en 3 samenvoegen

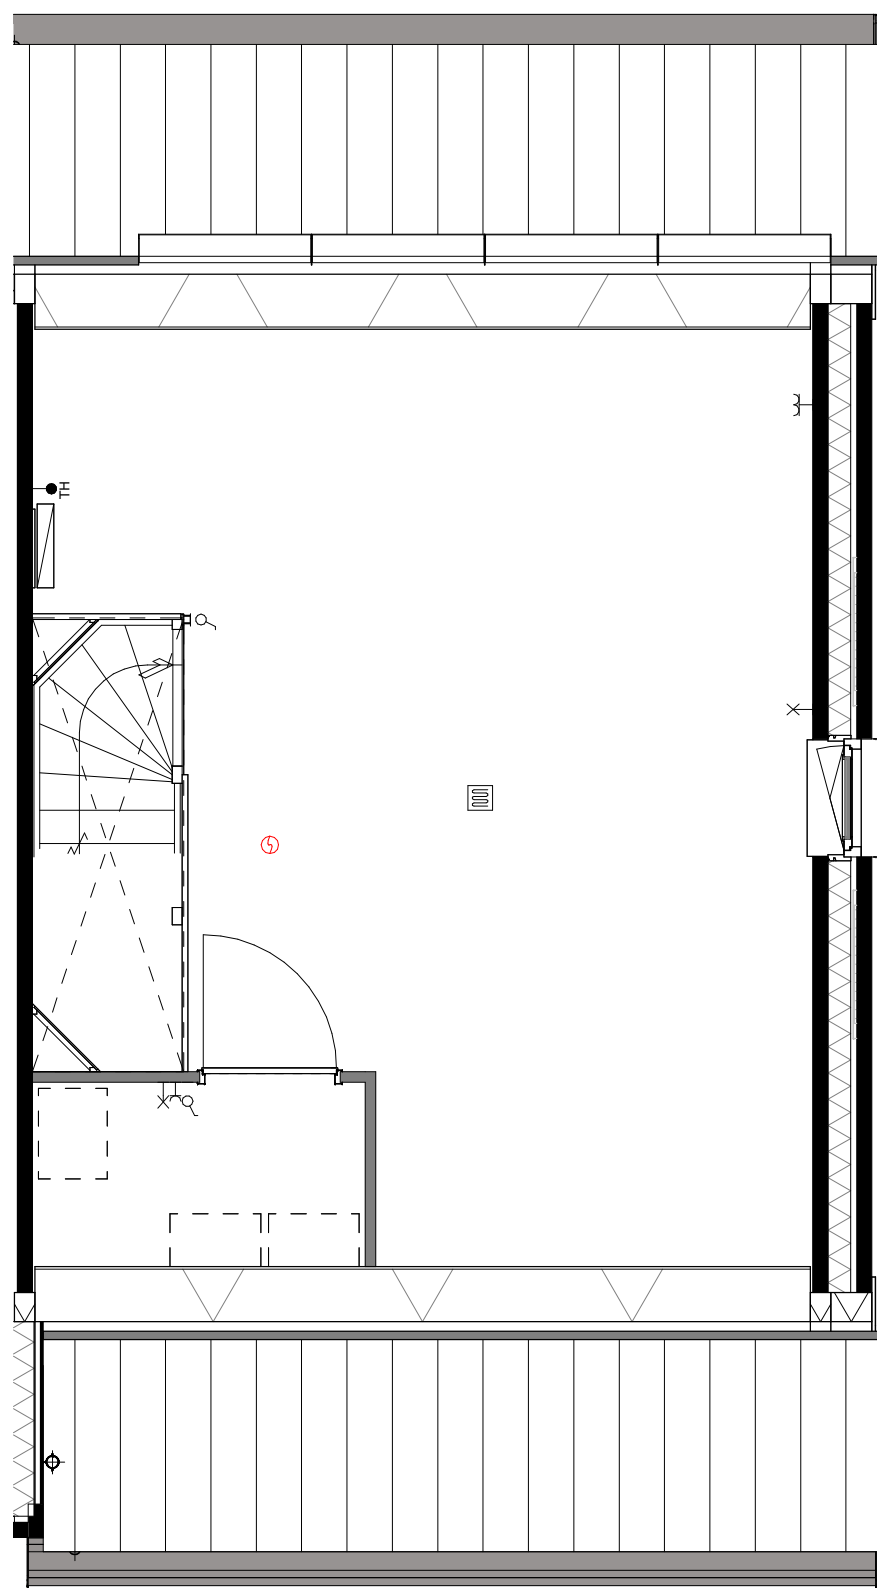


basis

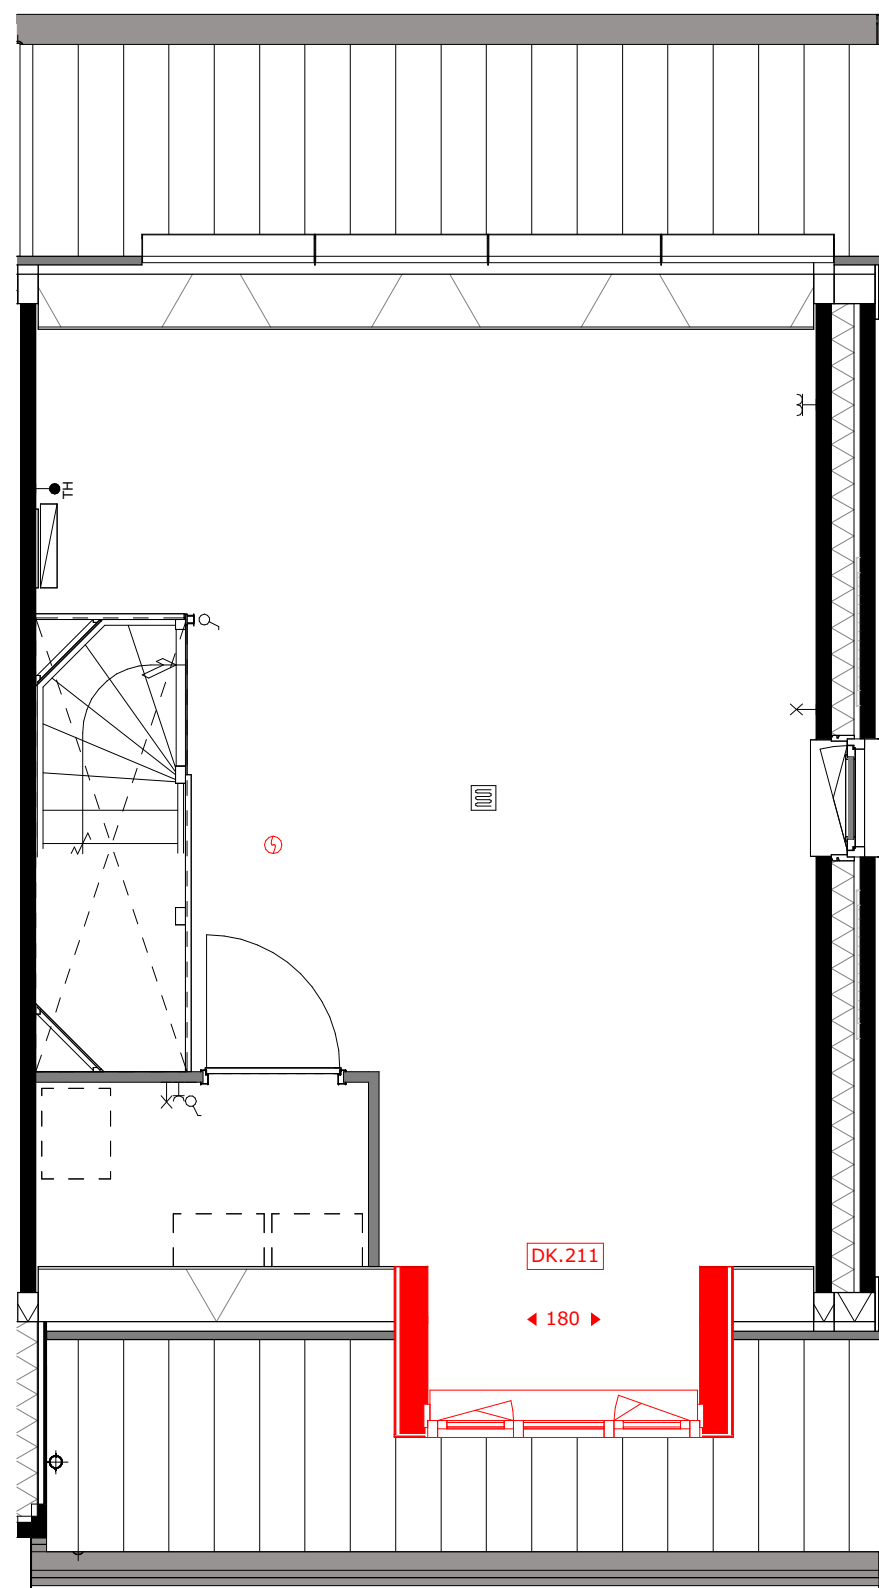

DK.211 = dakkapel voorgevel (breedte c.a. 1.8m)

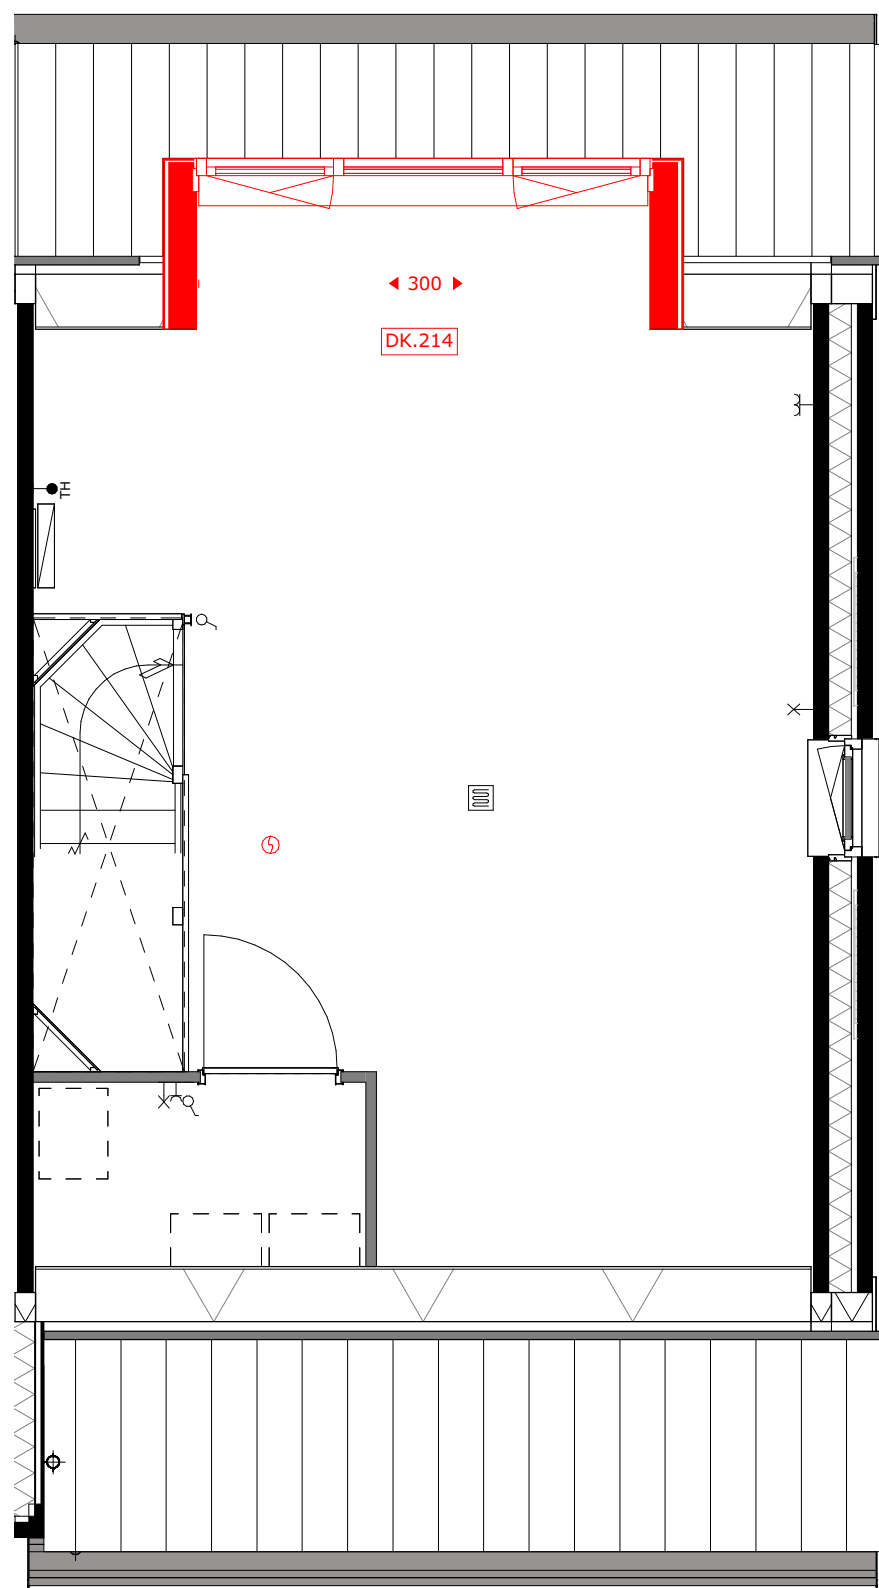

DK.214 = dakkapel achtergevel (breedte c.a. 3m)

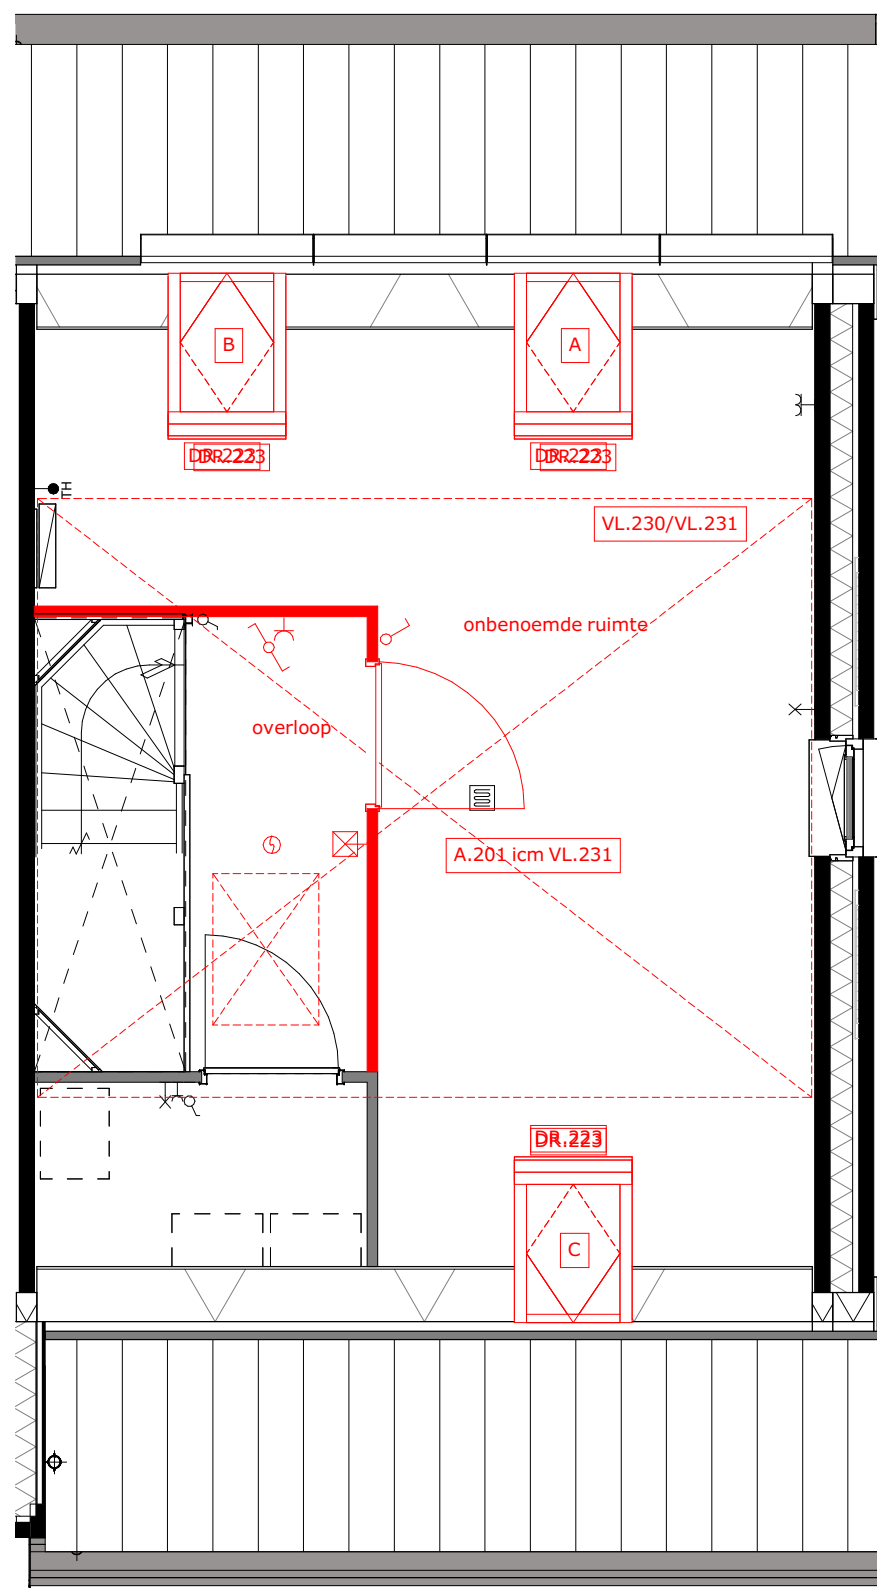

A.201 = zolderindeling (alleen in combinatie met VL.231)  
DR.223 = houten tuimeldakraam  
VL.230 = vliering (onafgewerkt)  
VL.231 = vliering afgewerkt



project  
Tuindershof FASE 3A-2  
Pijnacker-Nootdorp

omschrijving  
Opties type 3.2 verdiepingen - bouwnummer 1

opdrachtgever  
Ontwikkelcombinatie  
Tuindershof

getekend  
ev/jj/bb

schaal  
1:50  
status  
Verkooptekening  
datum  
25-03-2024

gewijzigd

projectnummer  
5994\_70  
tekeningnummer  
VK-3A2-3.2-01